


# 双葉町



## 双葉町公共下水道事業計画 双葉処理区

全体計画区域 325.10ha (今回計画)  
 355.00ha (見直し前)  
 事業計画区域 325.10ha (今回計画)  
 345.00ha (見直し前)

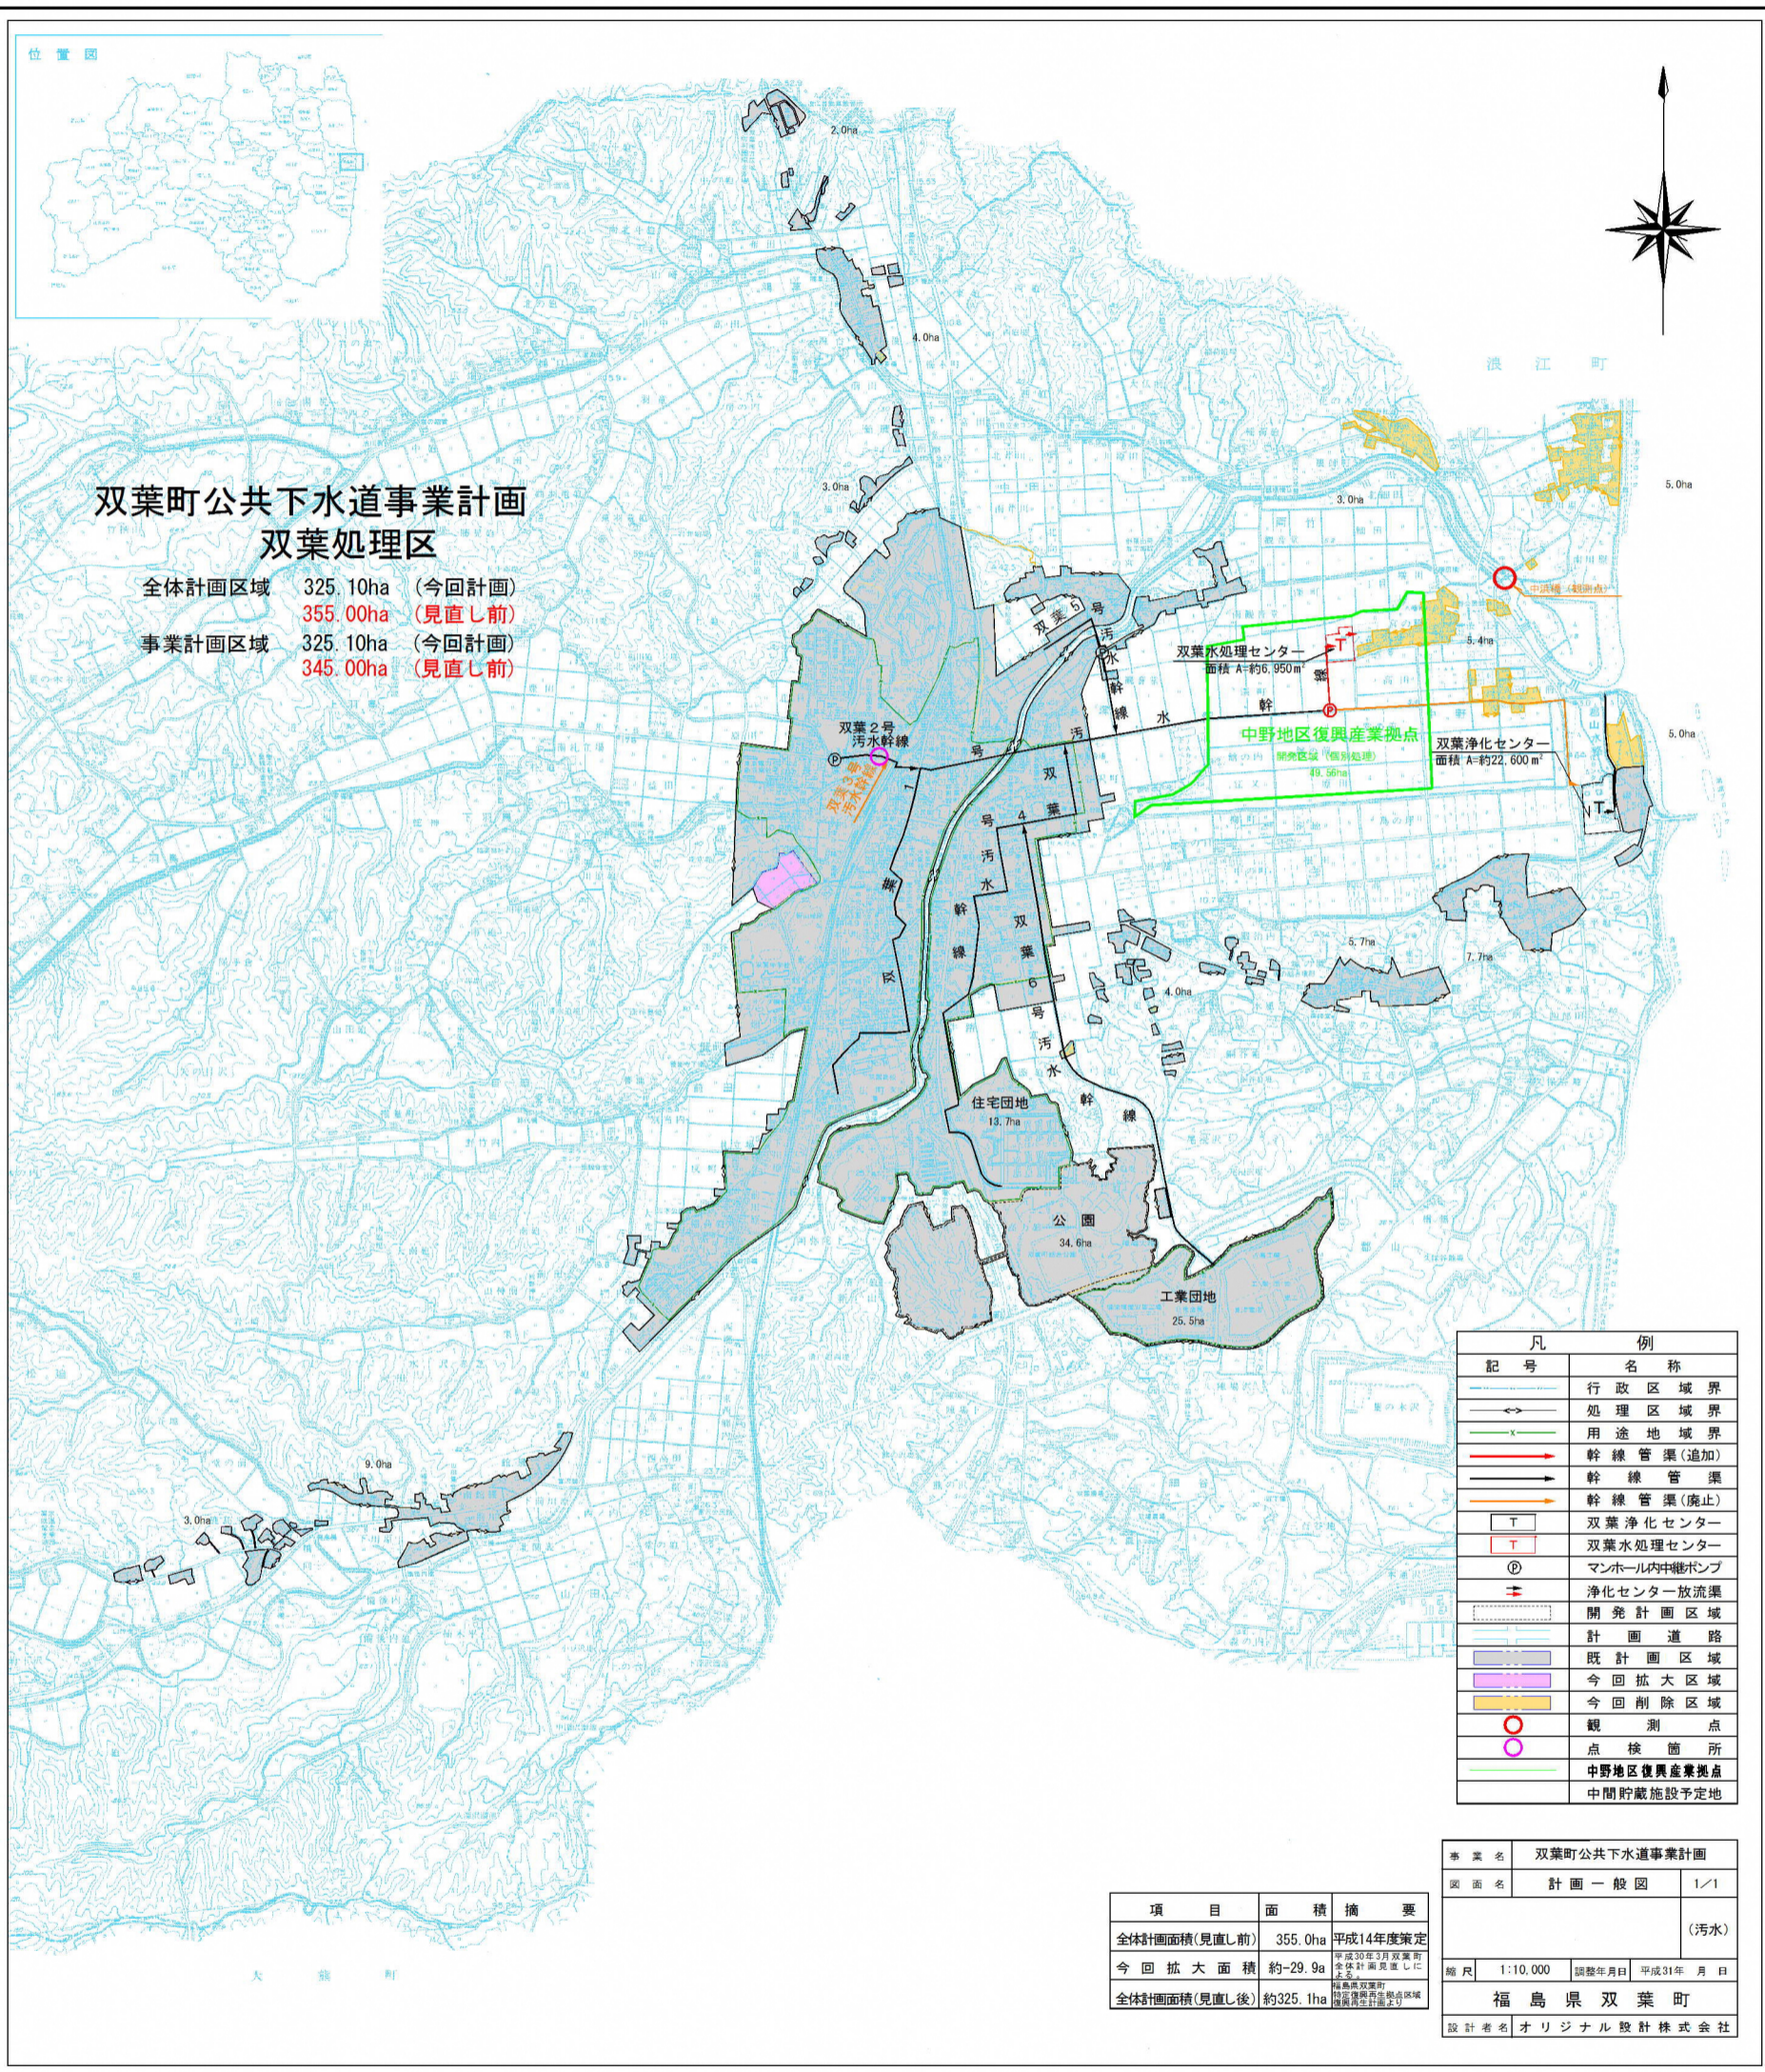

- 記号
- ▲ 汚水
  - 浄化センター
  - 処理センター
  - 観測点
  - 点検箇所
  - 中間貯蔵施設予定地
  - 中野地区復興産業拠点
  - 開発計画区域
  - 計画道路
  - 既計画区域
  - 今回拡大区域
  - 今回削除区域
  - 幹線管渠(追加)
  - 幹線管渠
  - 幹線管渠(廃止)
  - 用途地域界
  - 処理区域界
  - 行政区域界
  - 凡例

| 記号 | 名称          |
|----|-------------|
| —  | 行政区域界       |
| —  | 処理区域界       |
| —  | 用途地域界       |
| →  | 幹線管渠(追加)    |
| →  | 幹線管渠        |
| →  | 幹線管渠(廃止)    |
| T  | 双葉浄化センター    |
| T  | 双葉処理センター    |
| ⊕  | マンホール内中継ポンプ |
| —  | 浄化センター放流渠   |
| ○  | 開発計画区域      |
| ○  | 計画道路        |
| ○  | 既計画区域       |
| ○  | 今回拡大区域      |
| ○  | 今回削除区域      |
| ○  | 観測点         |
| ○  | 点検箇所        |
| ○  | 中野地区復興産業拠点  |
| ○  | 中間貯蔵施設予定地   |

|      |              |                 |
|------|--------------|-----------------|
| 事業名  | 双葉町公共下水道事業計画 |                 |
| 図面名  | 計画一般図        | 1/1             |
| 縮尺   | 1:10,000     | 調整年月日 平成31年 月 日 |
| 設計者名 | 福島県双葉町       |                 |
|      | オリジナル設計株式会社  |                 |

| 項目           | 面積       | 摘要  |
|--------------|----------|---|
| 全体計画面積(見直し前) | 355.0ha  | 平成14年度策定  |
| 今回拡大面積       | 約29.9a   | 平成30年3月双葉町<br>条例第1号(見直し)<br>第1条第1項第1号<br>第2項第1号 |
| 全体計画面積(見直し後) | 約325.1ha | 福島県双葉町<br>条例第1号(見直し)<br>第1条第1項第1号<br>第2項第1号     |

