


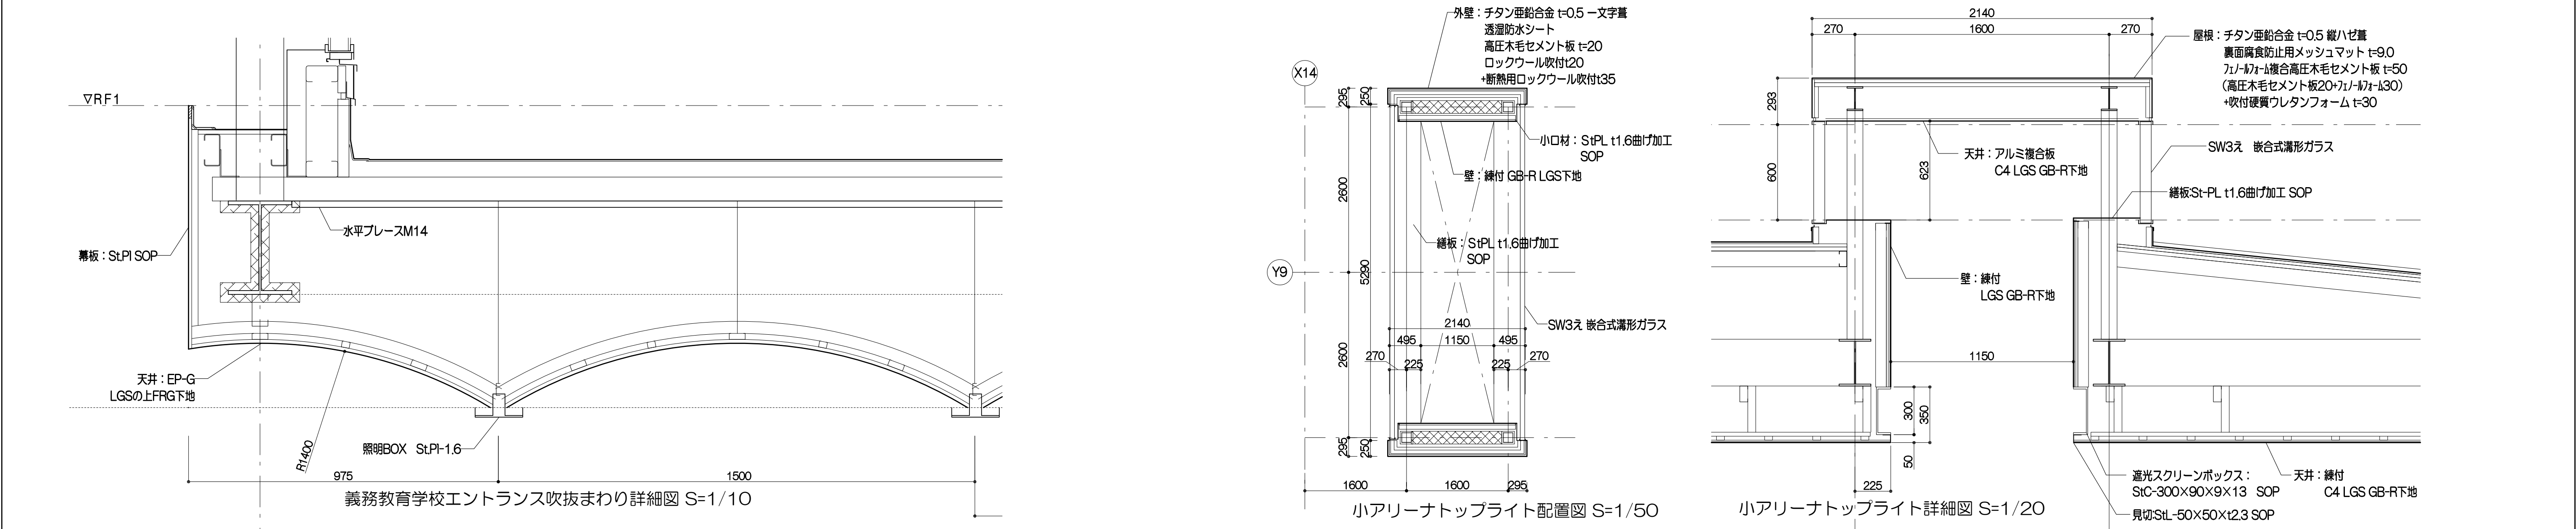
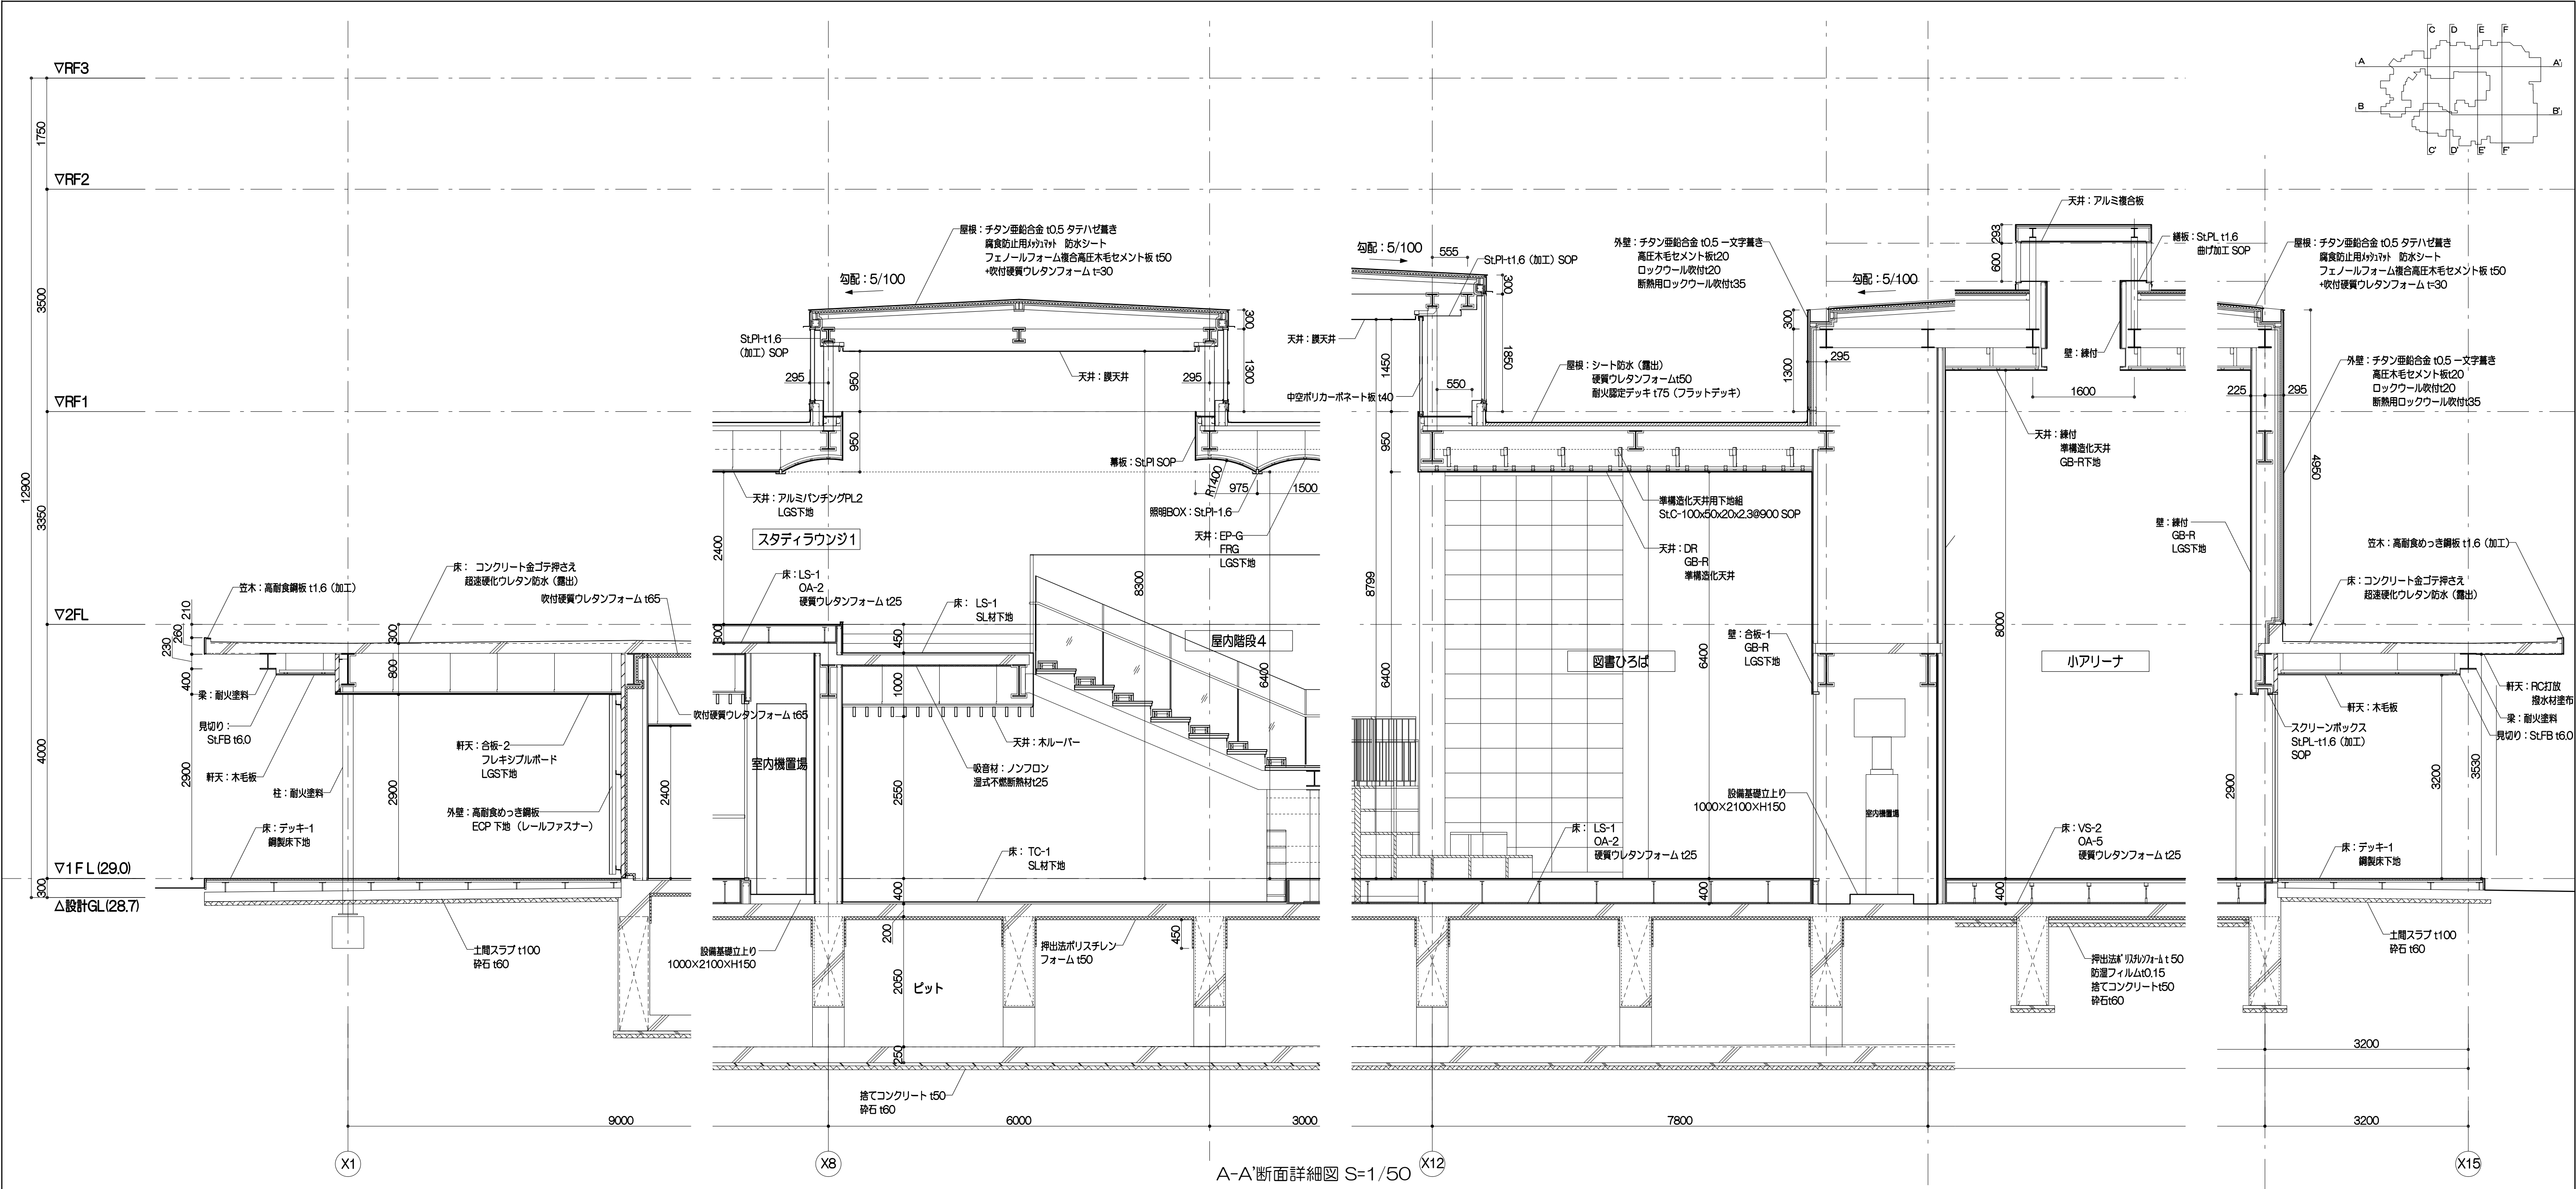


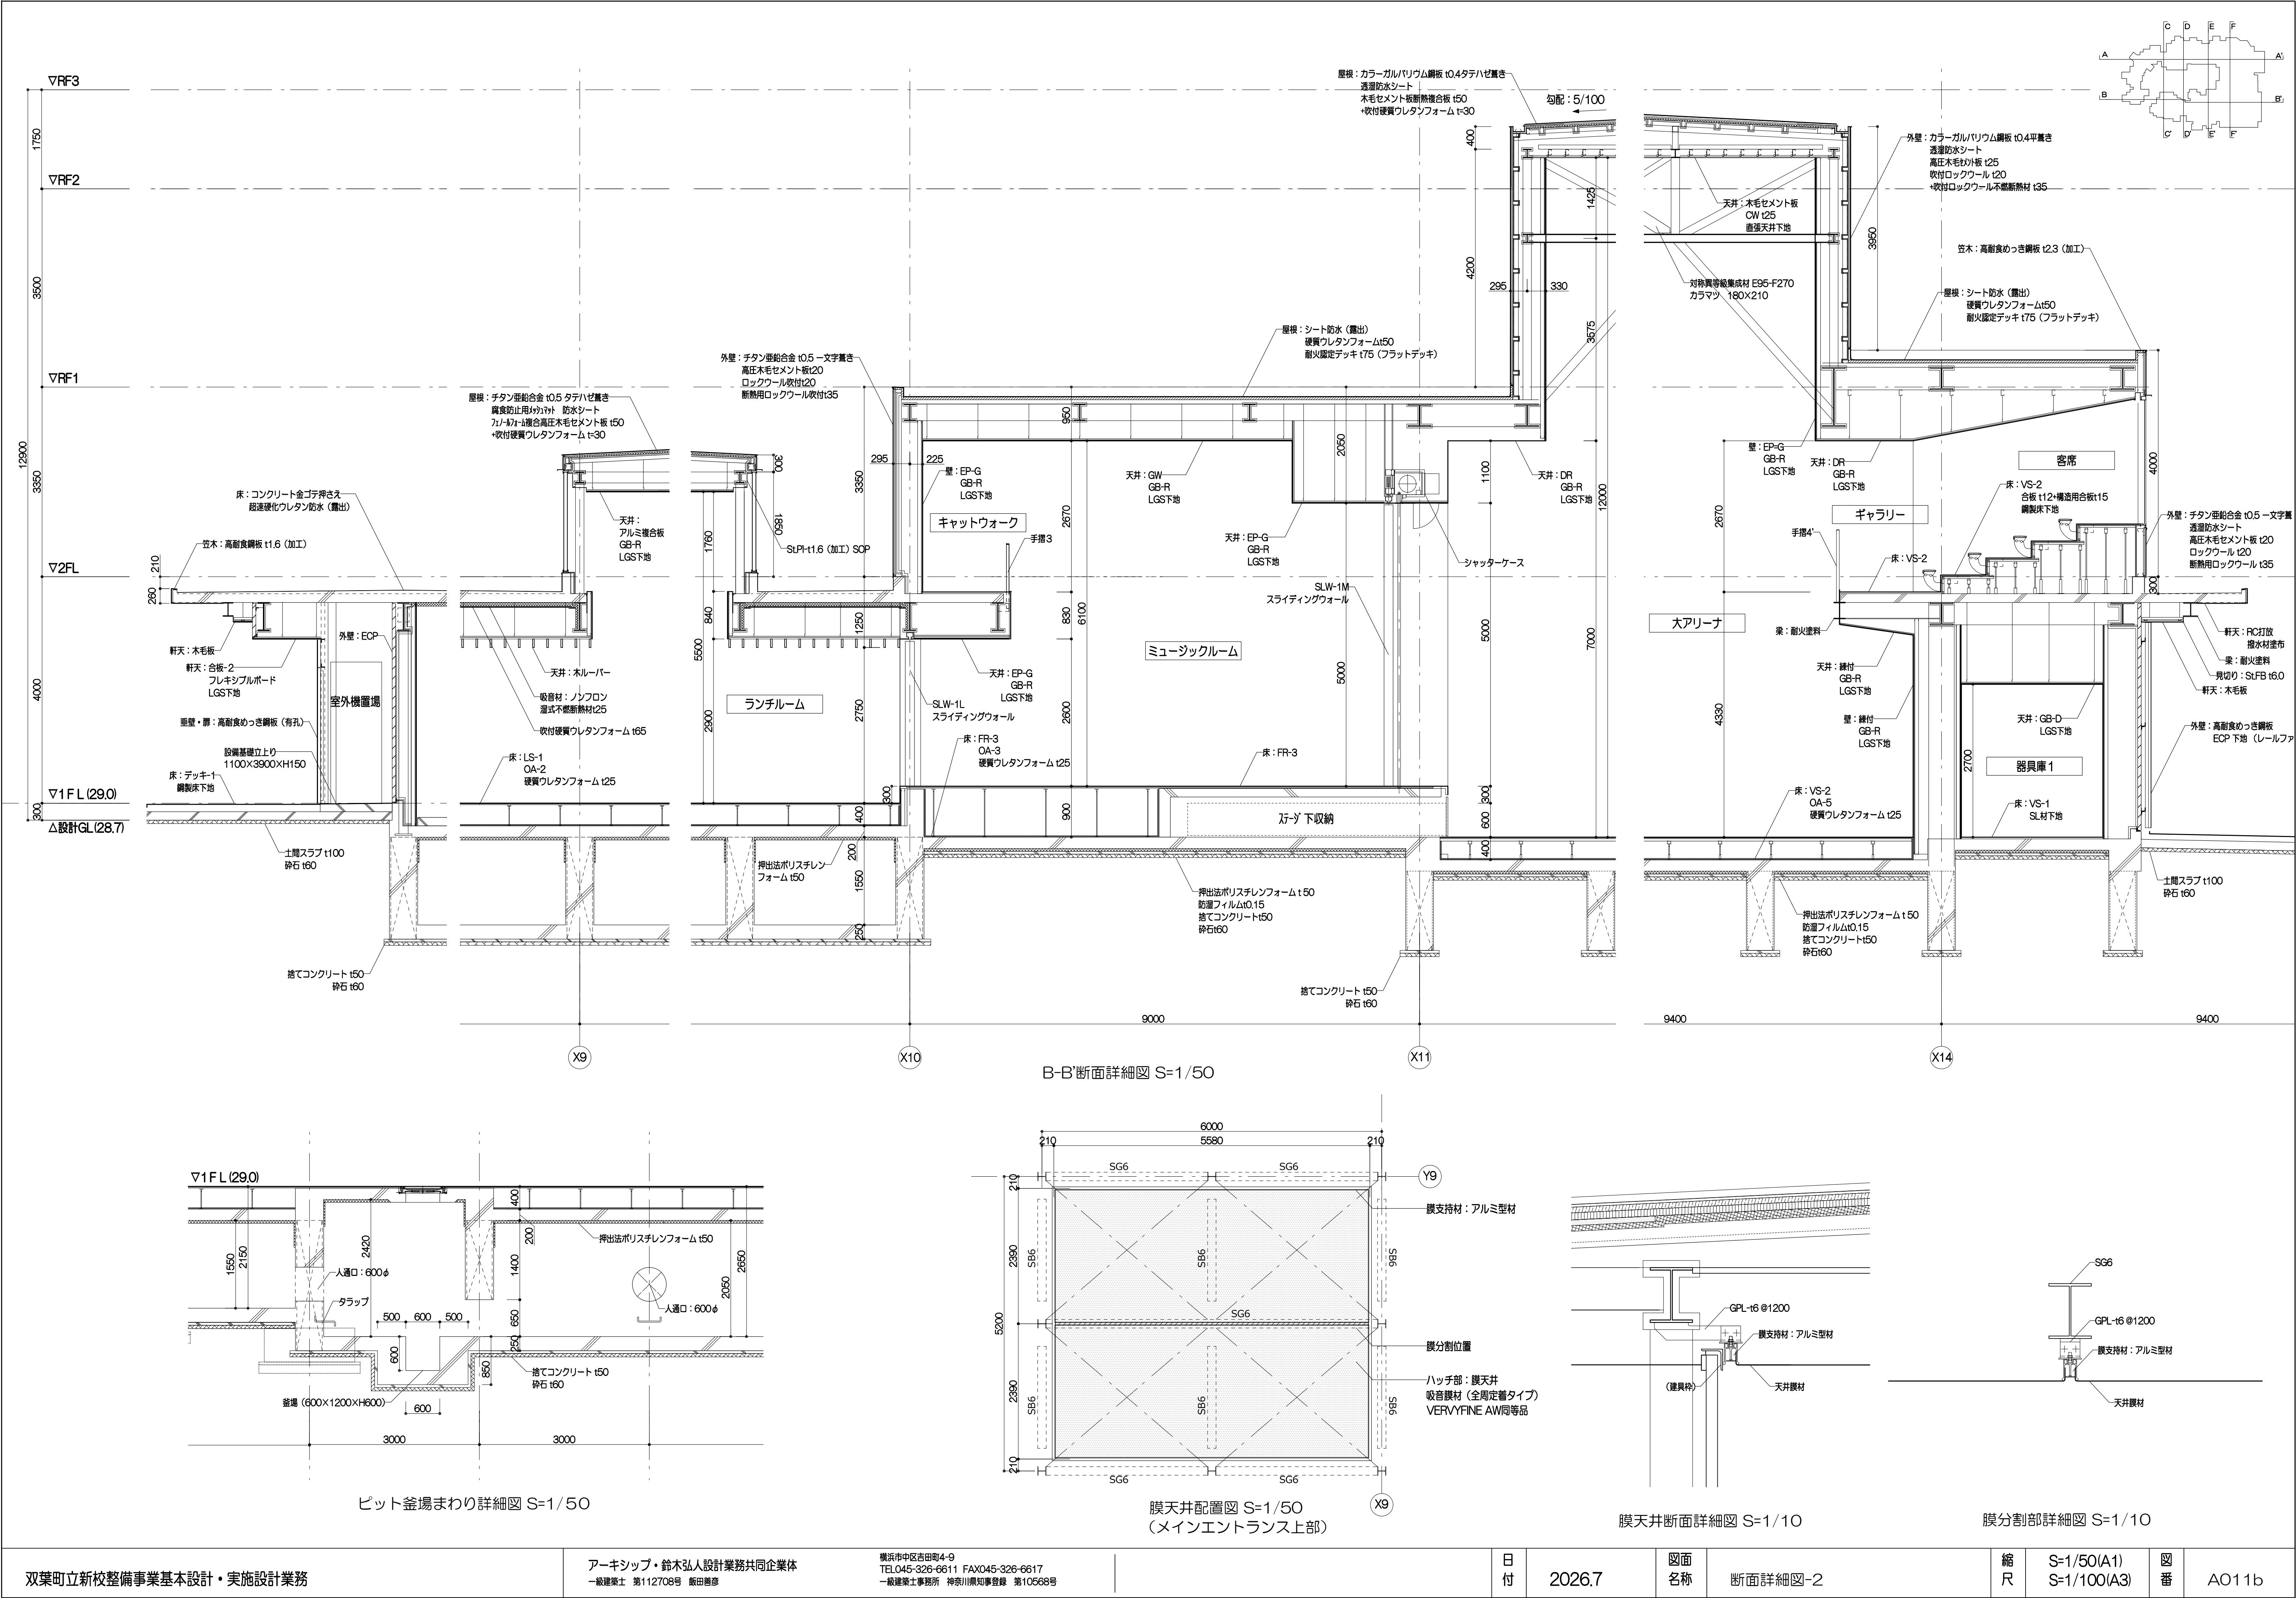


双葉町立新校整備事業基本設計・実施設計業務		アーキシップ・鈴木弘人設計業務共同企業体 一級建築士 第112708号 飯田啓彦		横浜市中区吉田町4-9 TEL045-326-6611 FAX045-326-6617 一級建築士事務所 神奈川県知事登録 第10568号		日付	2026.7	図面名称	断面詳細図-1	縮尺	S=1/50(A1) S=1/100(A3)	図番	A011a
-----------------------	--	---	--	---	--	----	--------	------	---------	----	---------------------------	----	-------

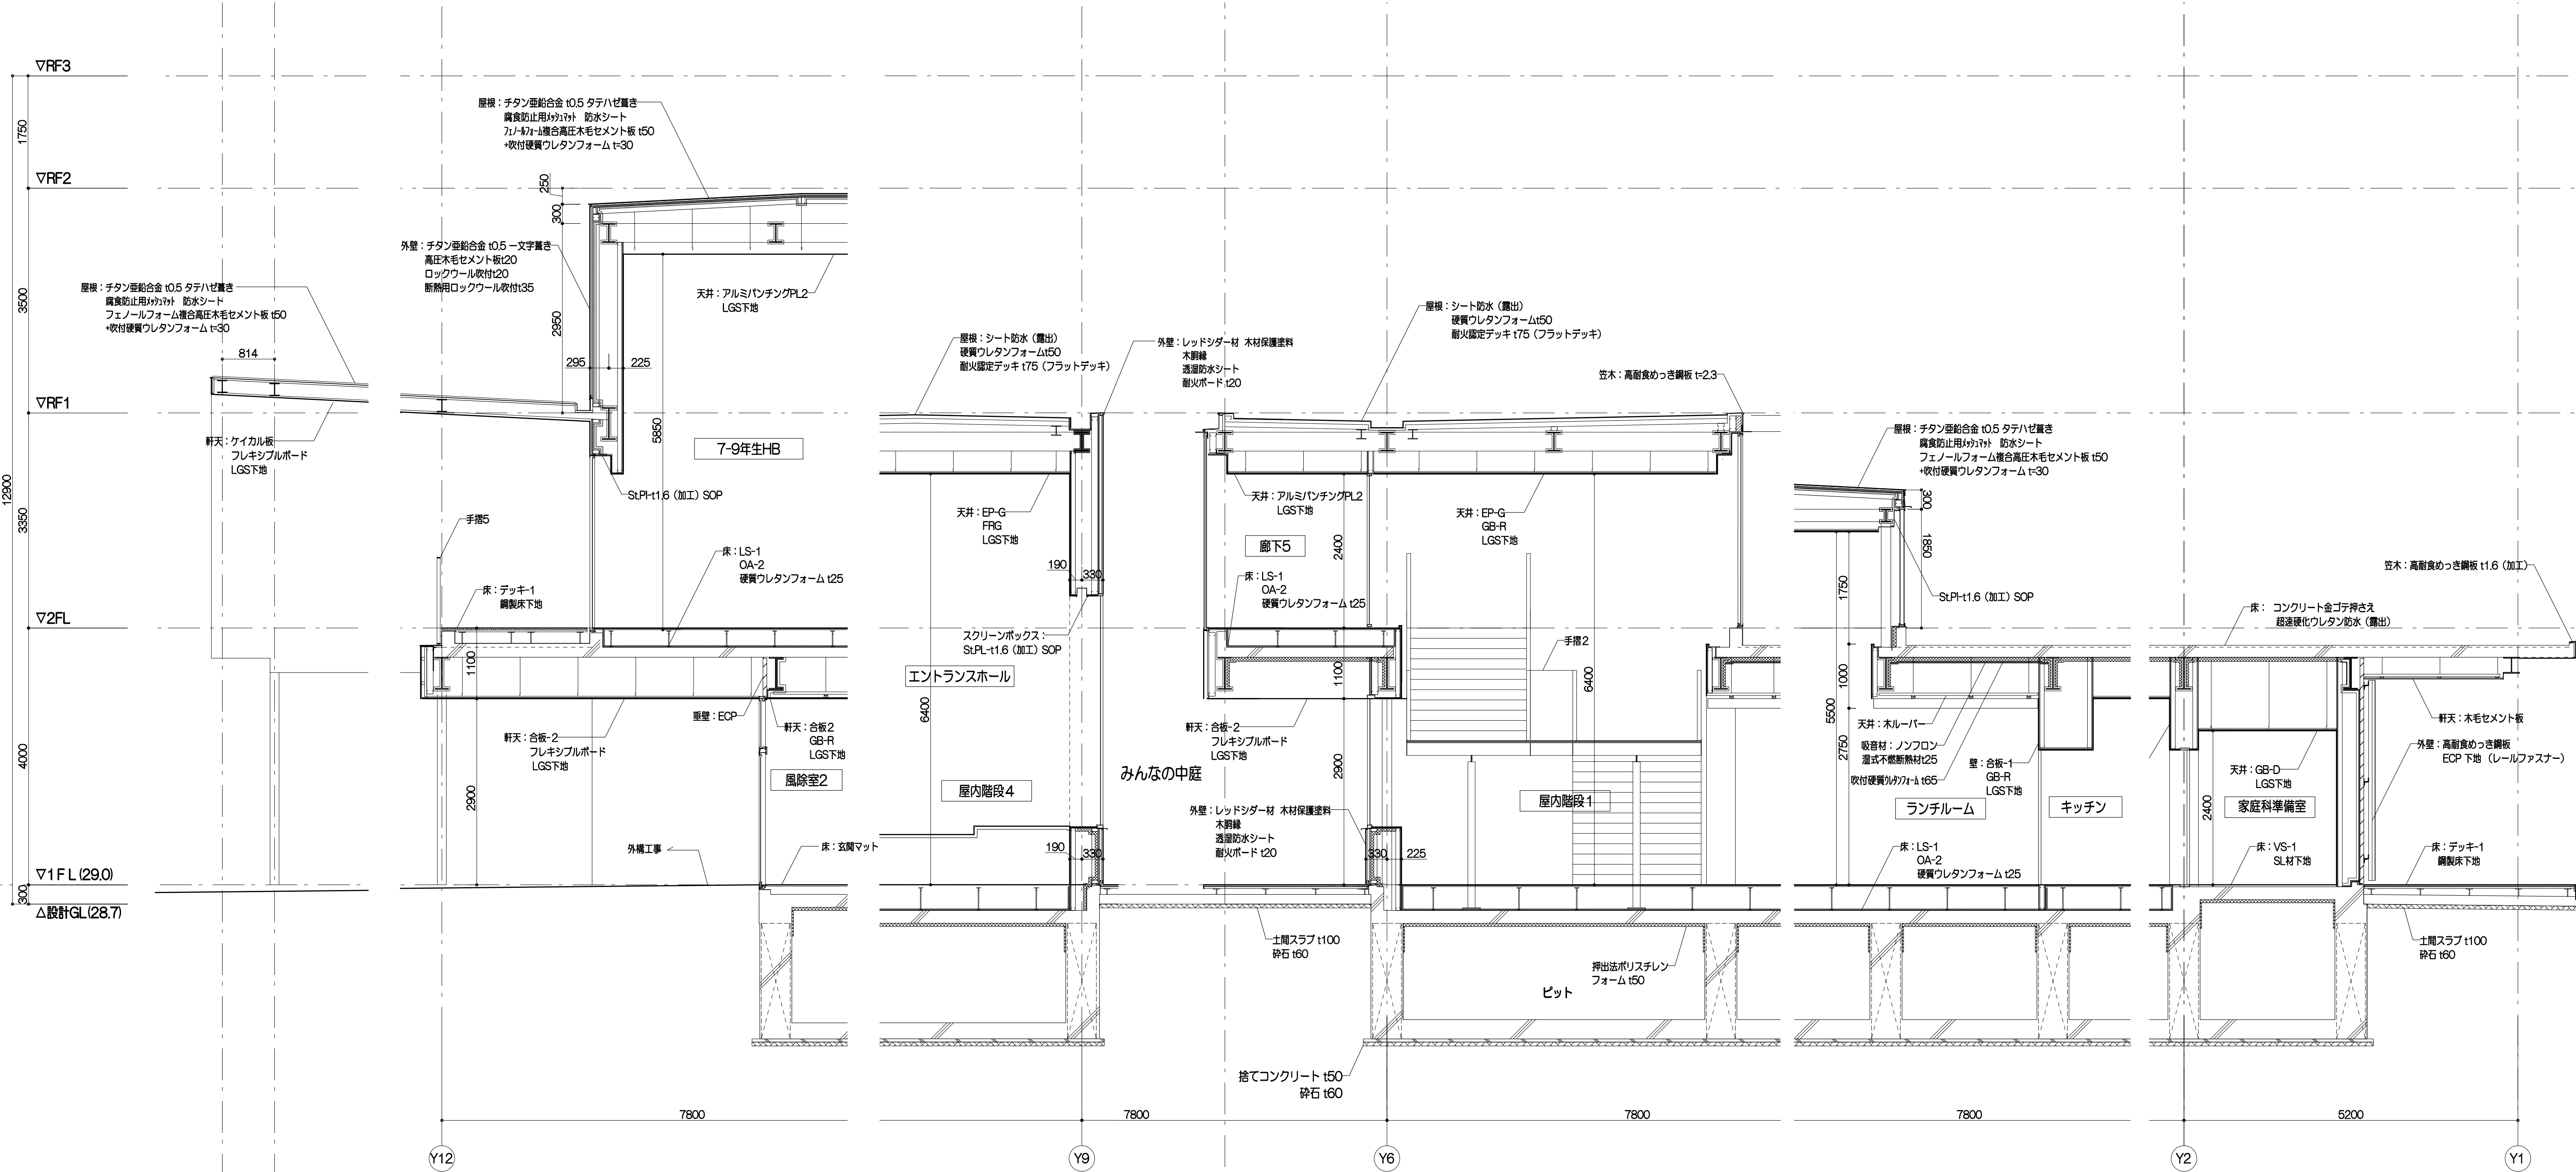


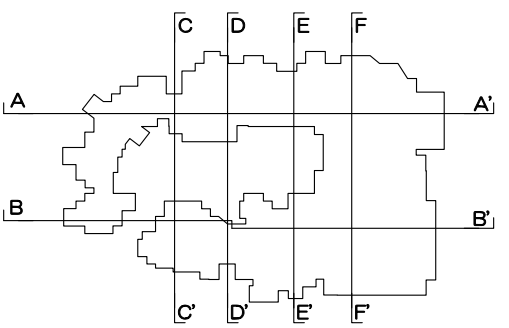


E-E'断面詳細図 S=1/50




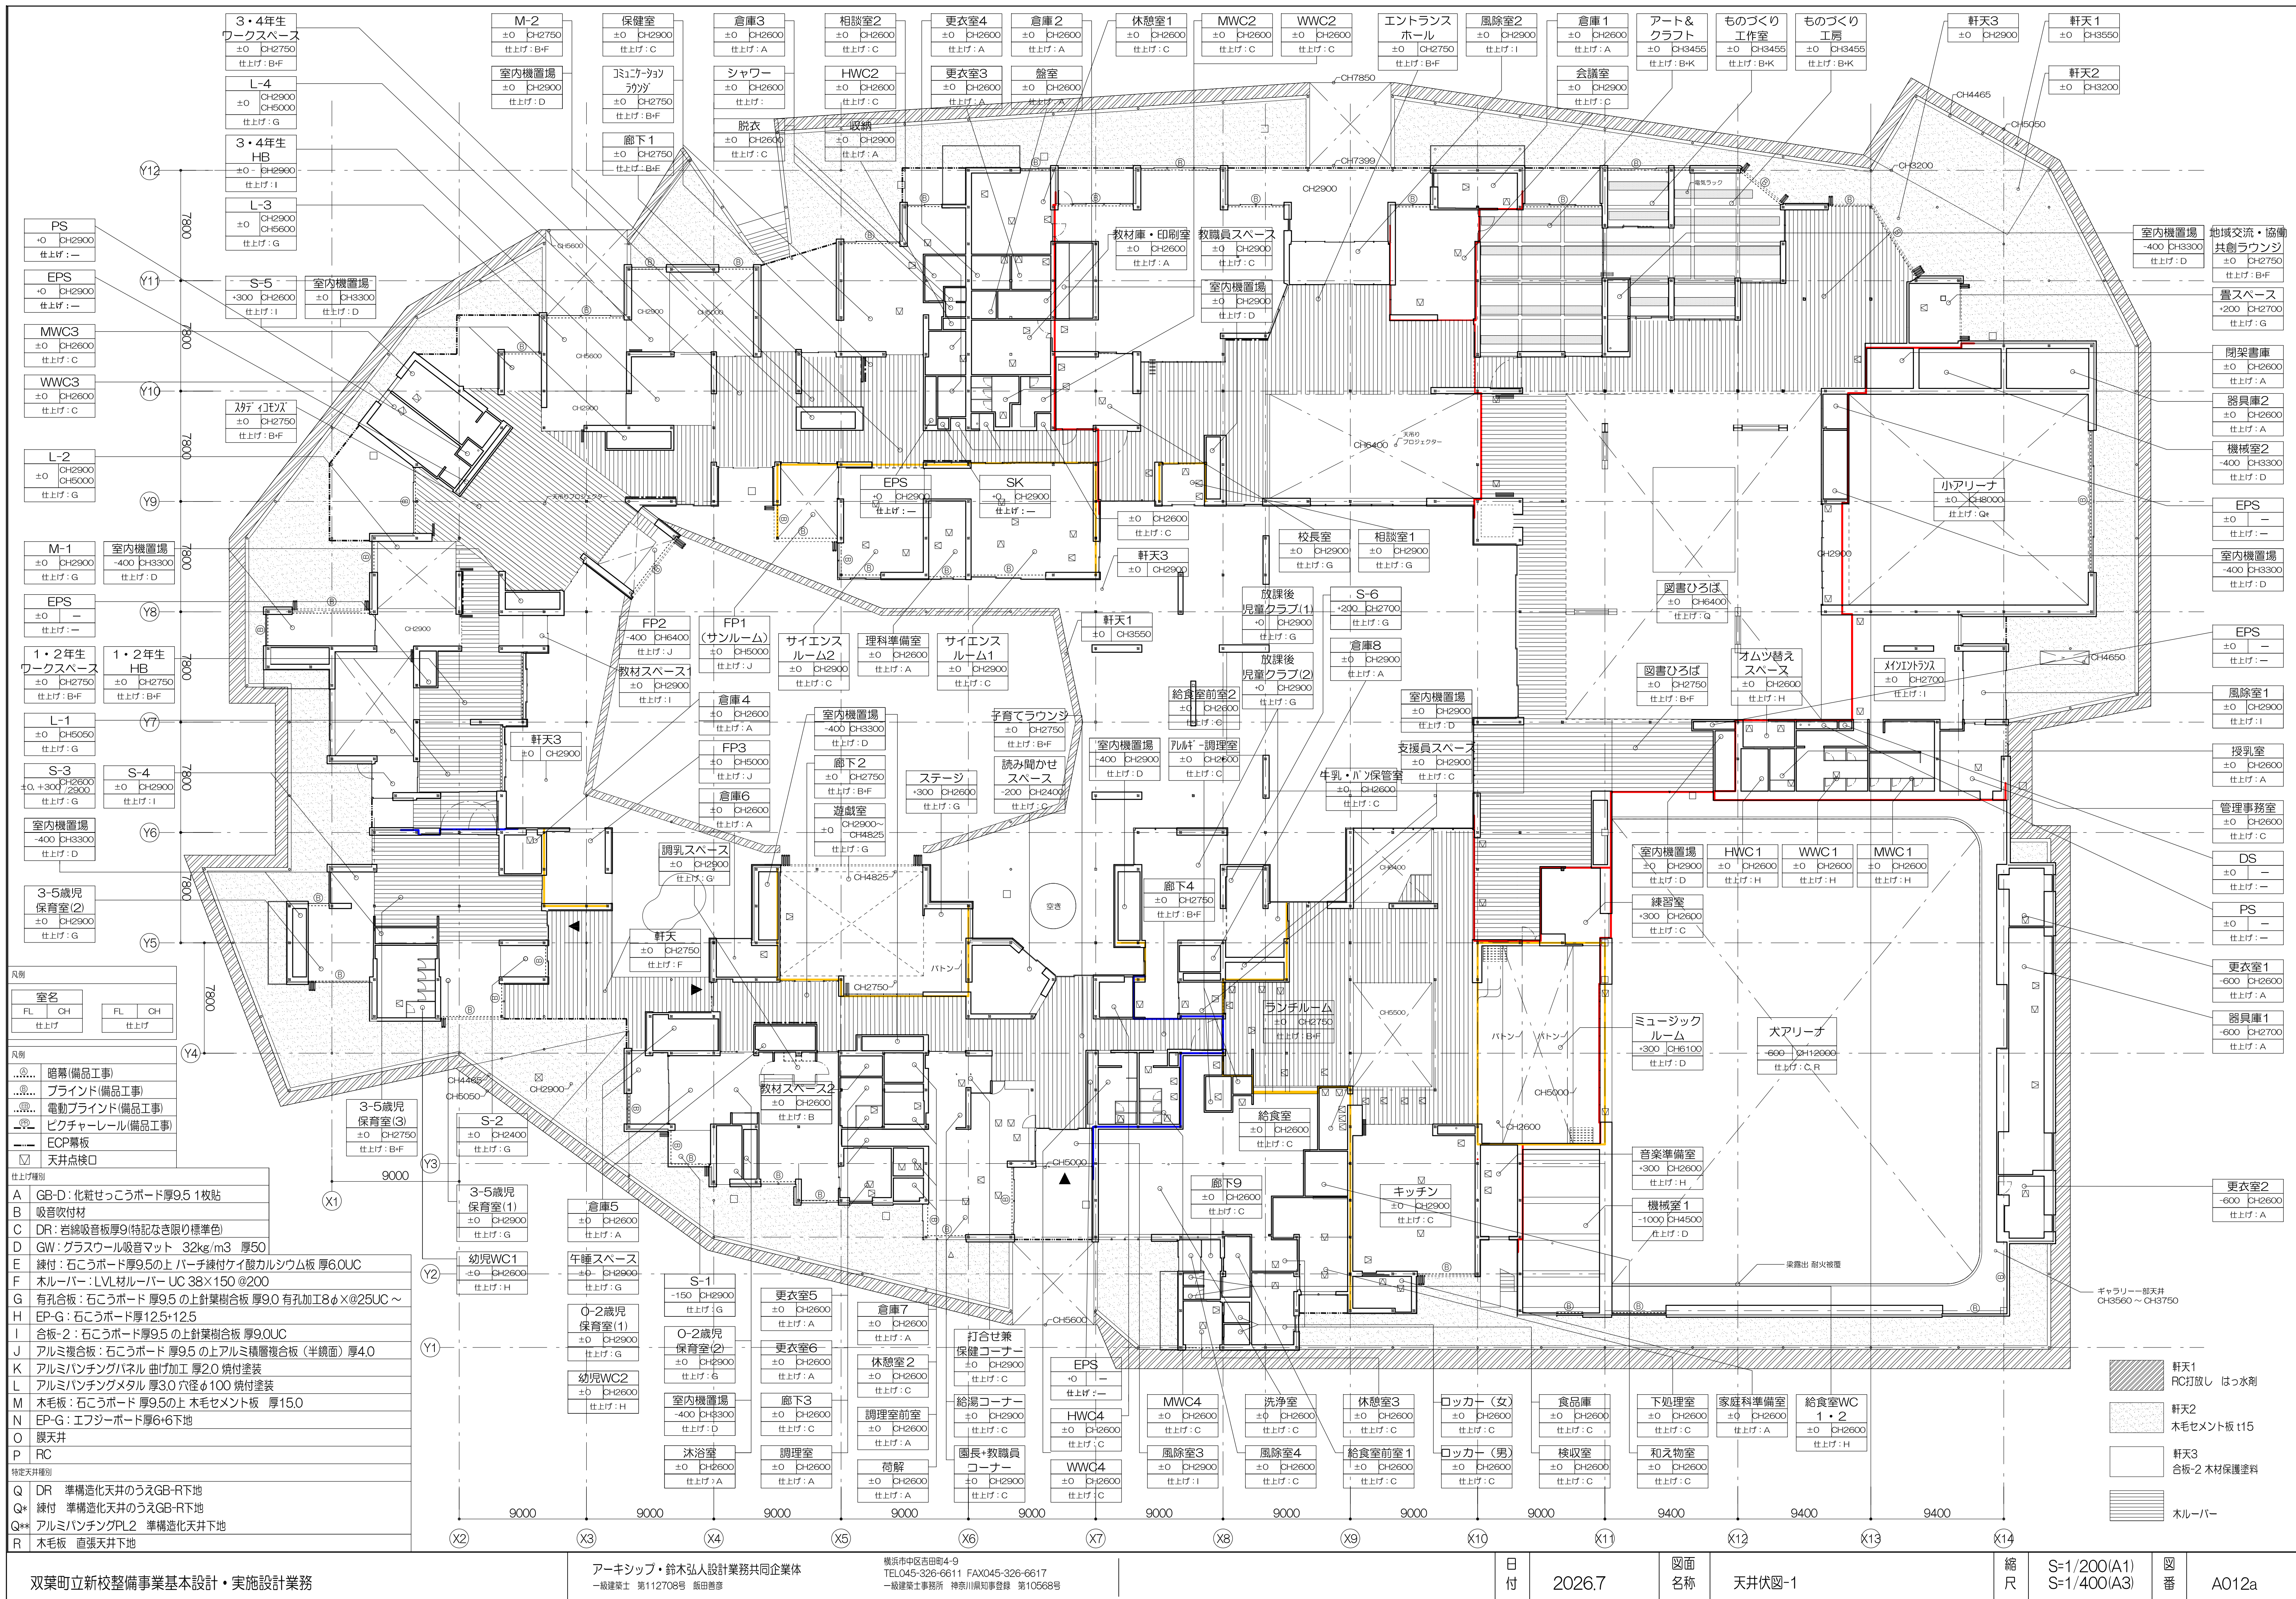


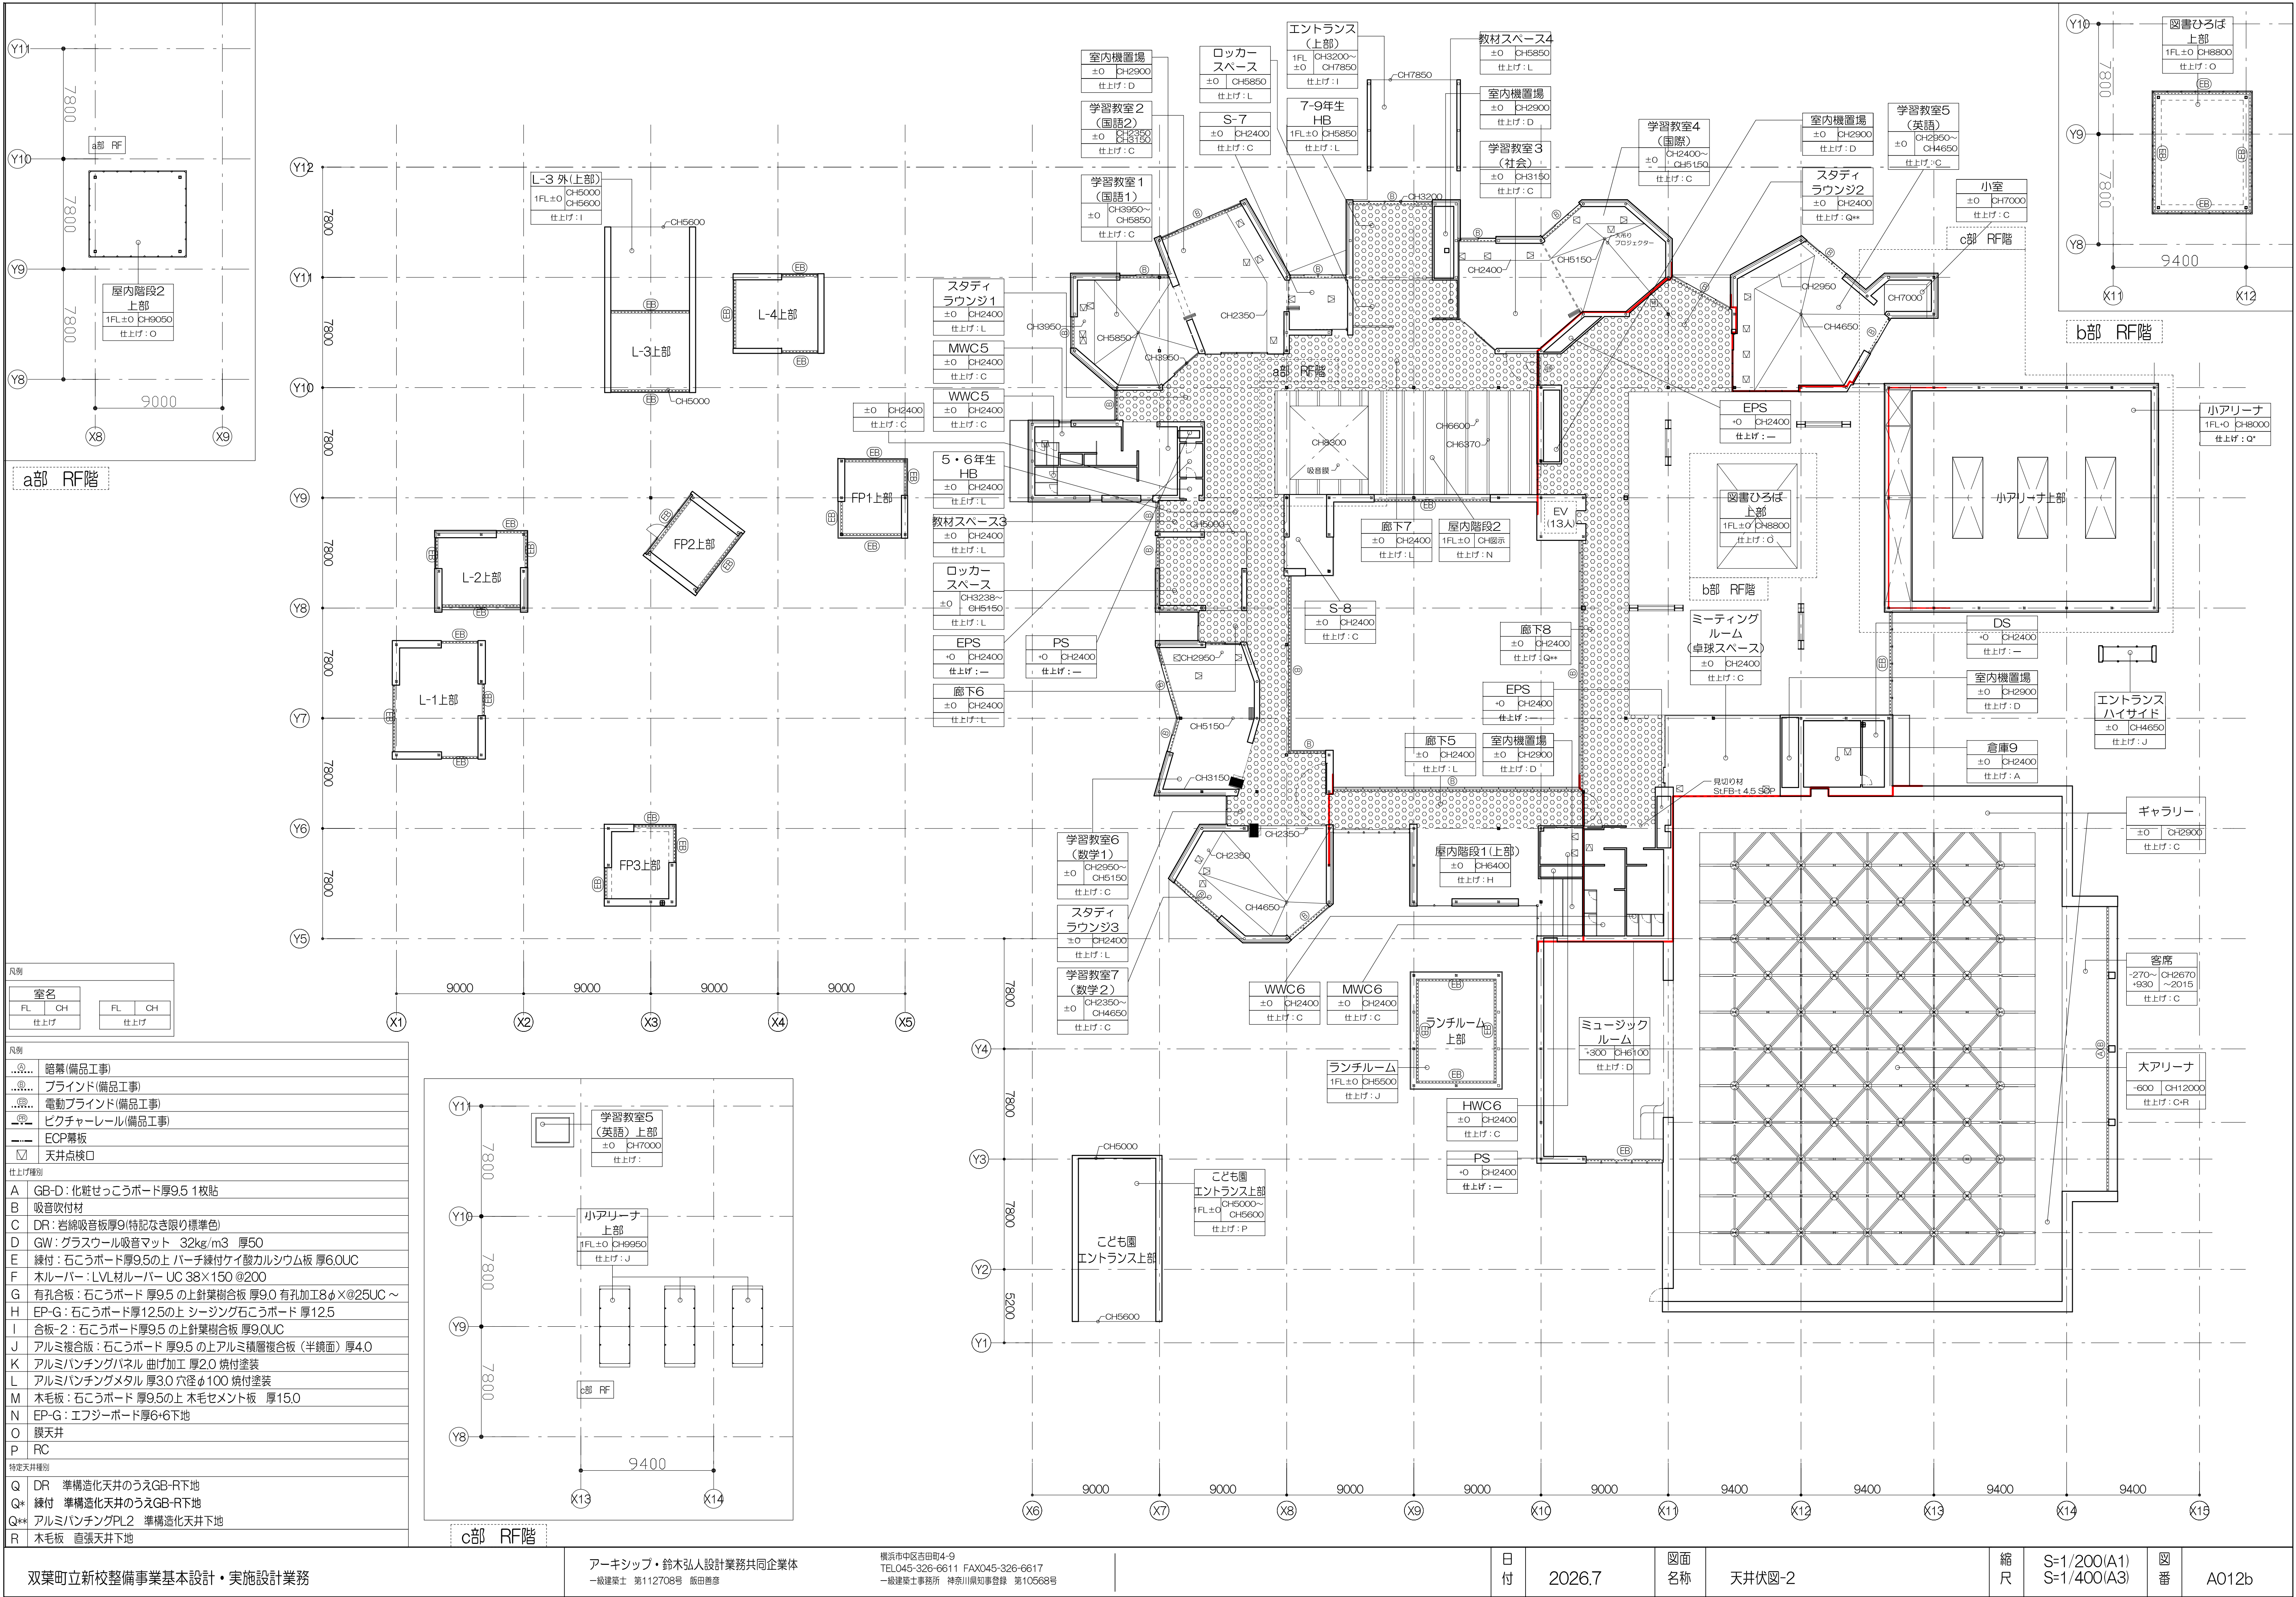

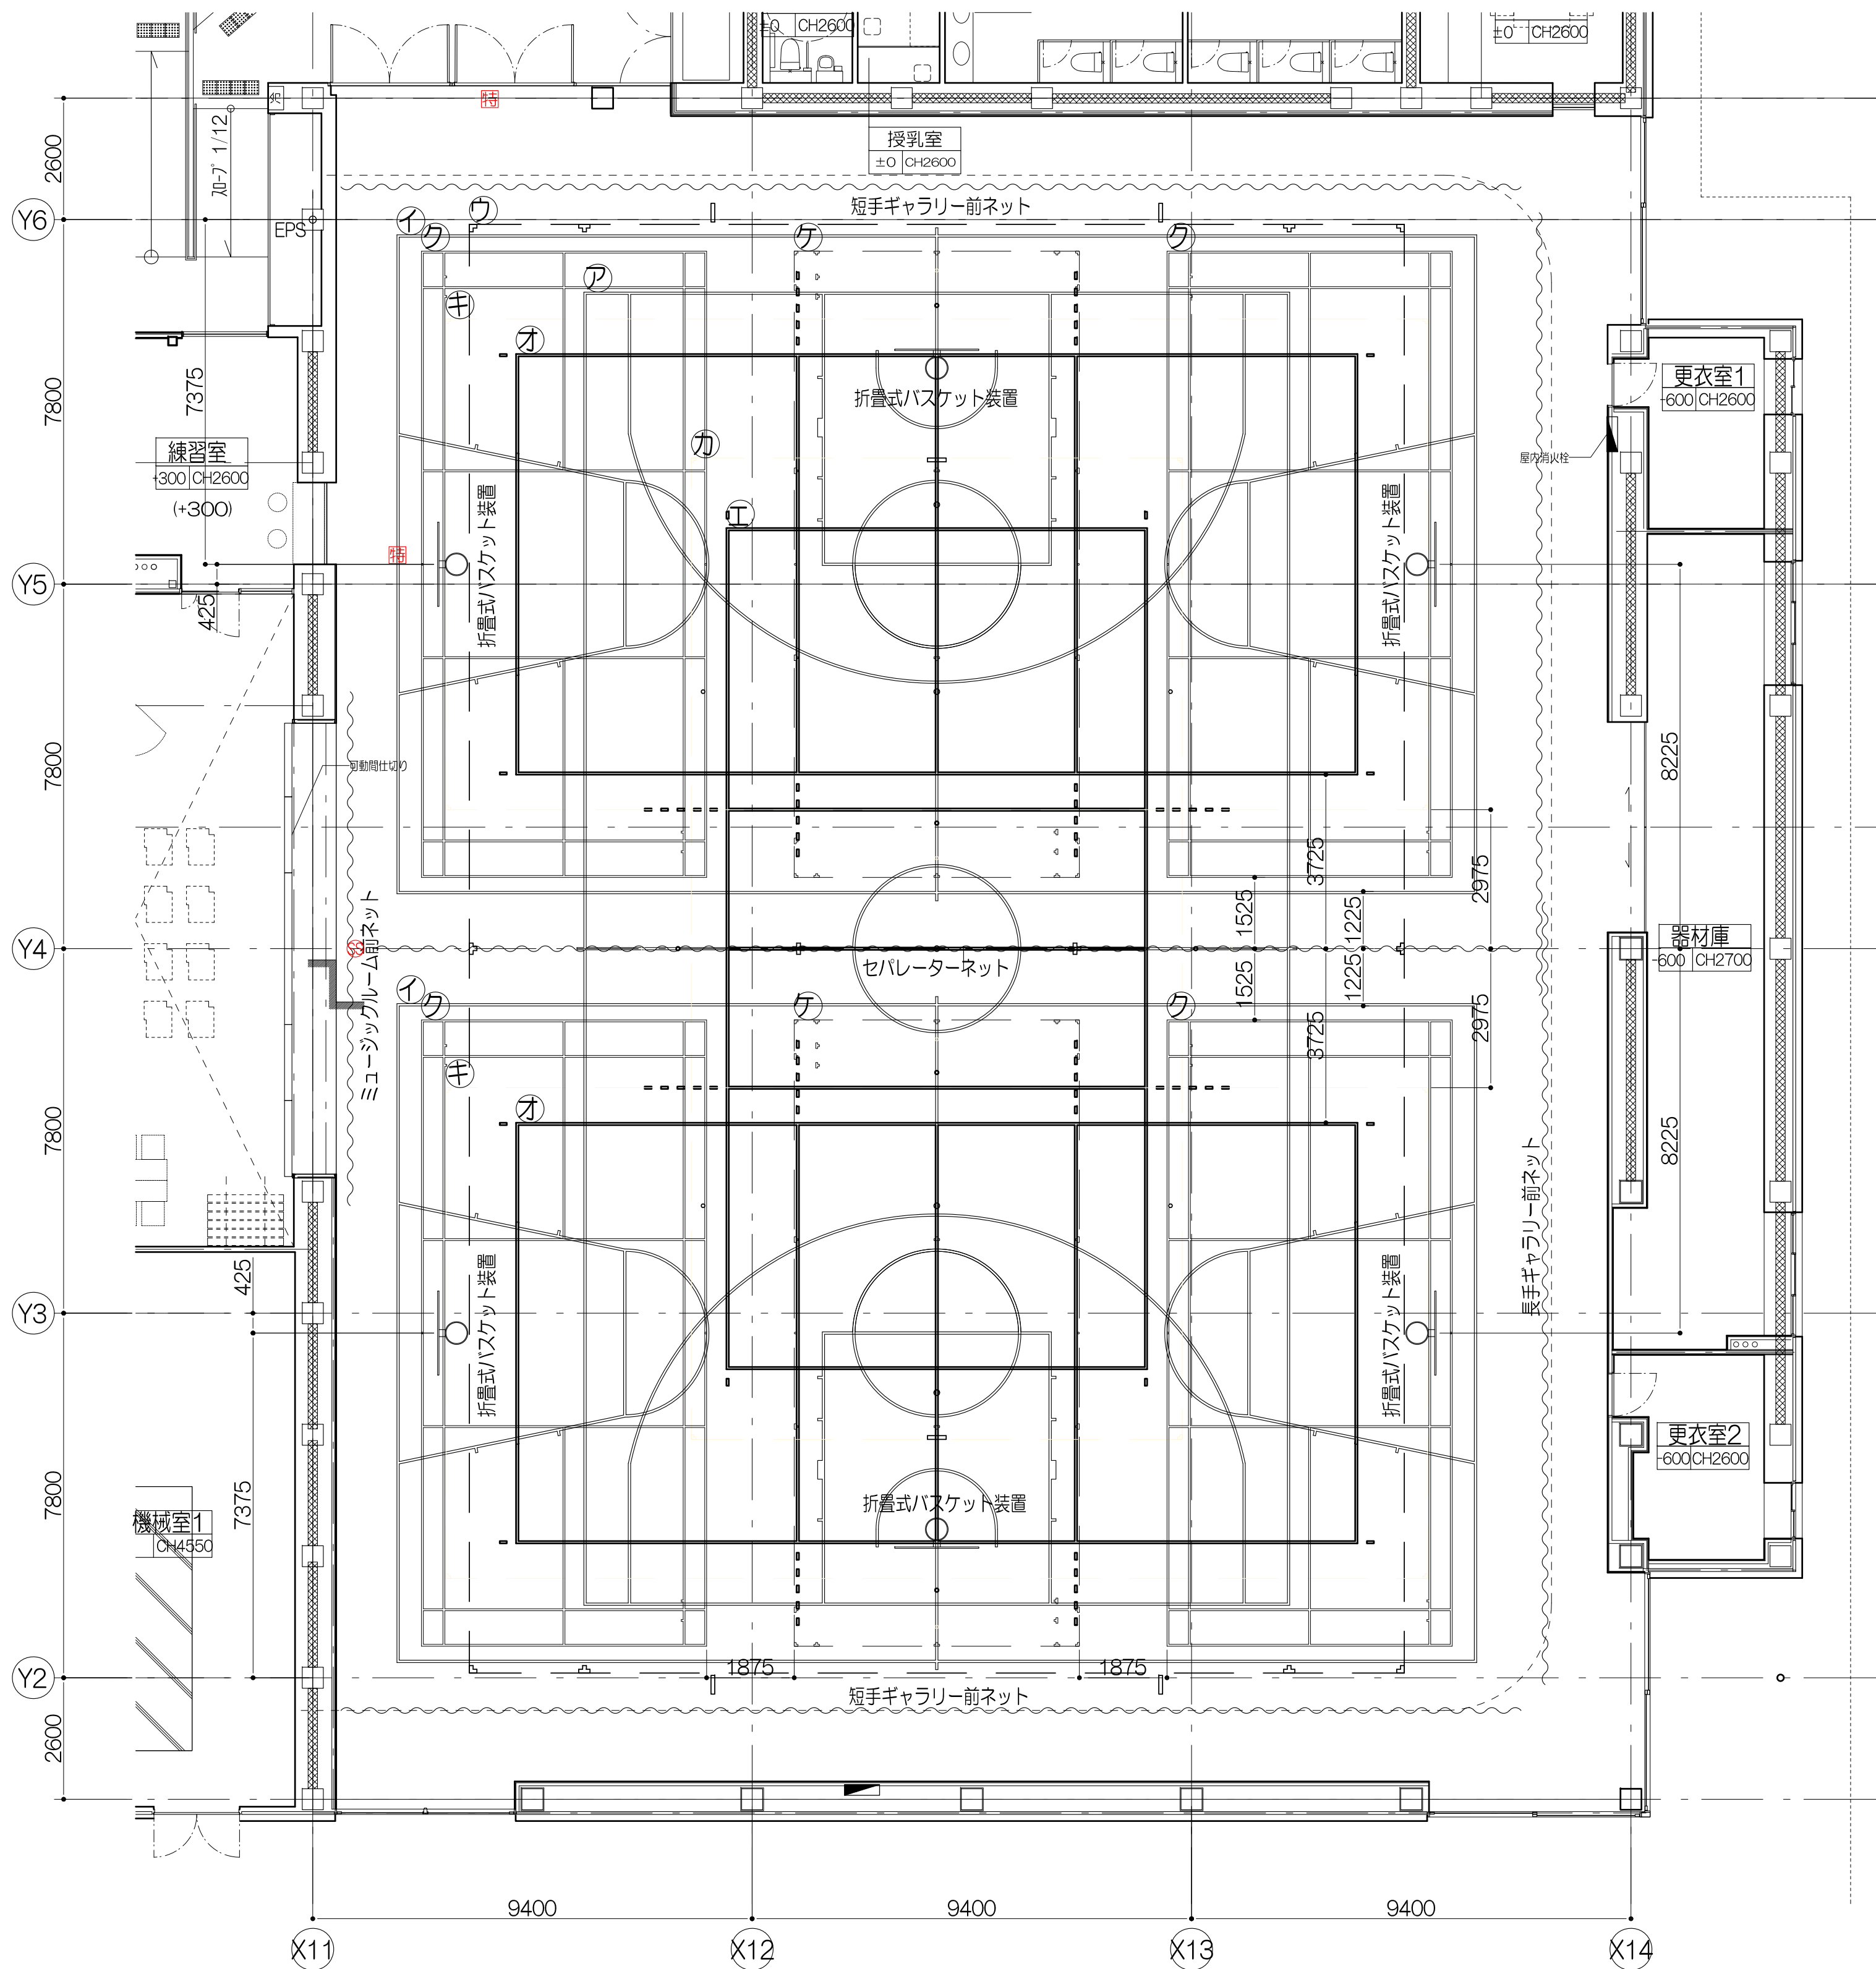


大アリーナ 体育器具・コート配置図 S=1/100

コートライン内訳表 (大アリーナ)					コートライン引は床工事に含む (体育器具工事外)				
記号	種 別	寸 法	面数	備 考	記号	種 別	寸 法	面数	備 考
ア	バスケットボールコート	28000×15000	1面	実線 ライン幅50mm	カ	メイン9人制バレーボールコート	21000×10500	1面	コーナー ライン幅50mm
イ	ミニバスケットボールコート	23000×14000	2面	実線 ライン幅50mm	キ	サブ9人制バレーボールコート	21000×10500	2面	コーナー ライン幅50mm
ウ	フットサルコート	31000×20000	1面	コーナーポイント ライン幅80mm	ク	バドミントンコート	13400× 6100	4面	実線 ライン幅40mm
エ	メイン6人制バレーボールコート	18000× 9000	1面	実線 ライン幅50mm	ケ	バドミントンコート	13400× 6100	2面	コーナーポイント ライン幅40mm
オ	サブ6人制バレーボールコート	18000× 9000	2面	実線 ライン幅50mm					

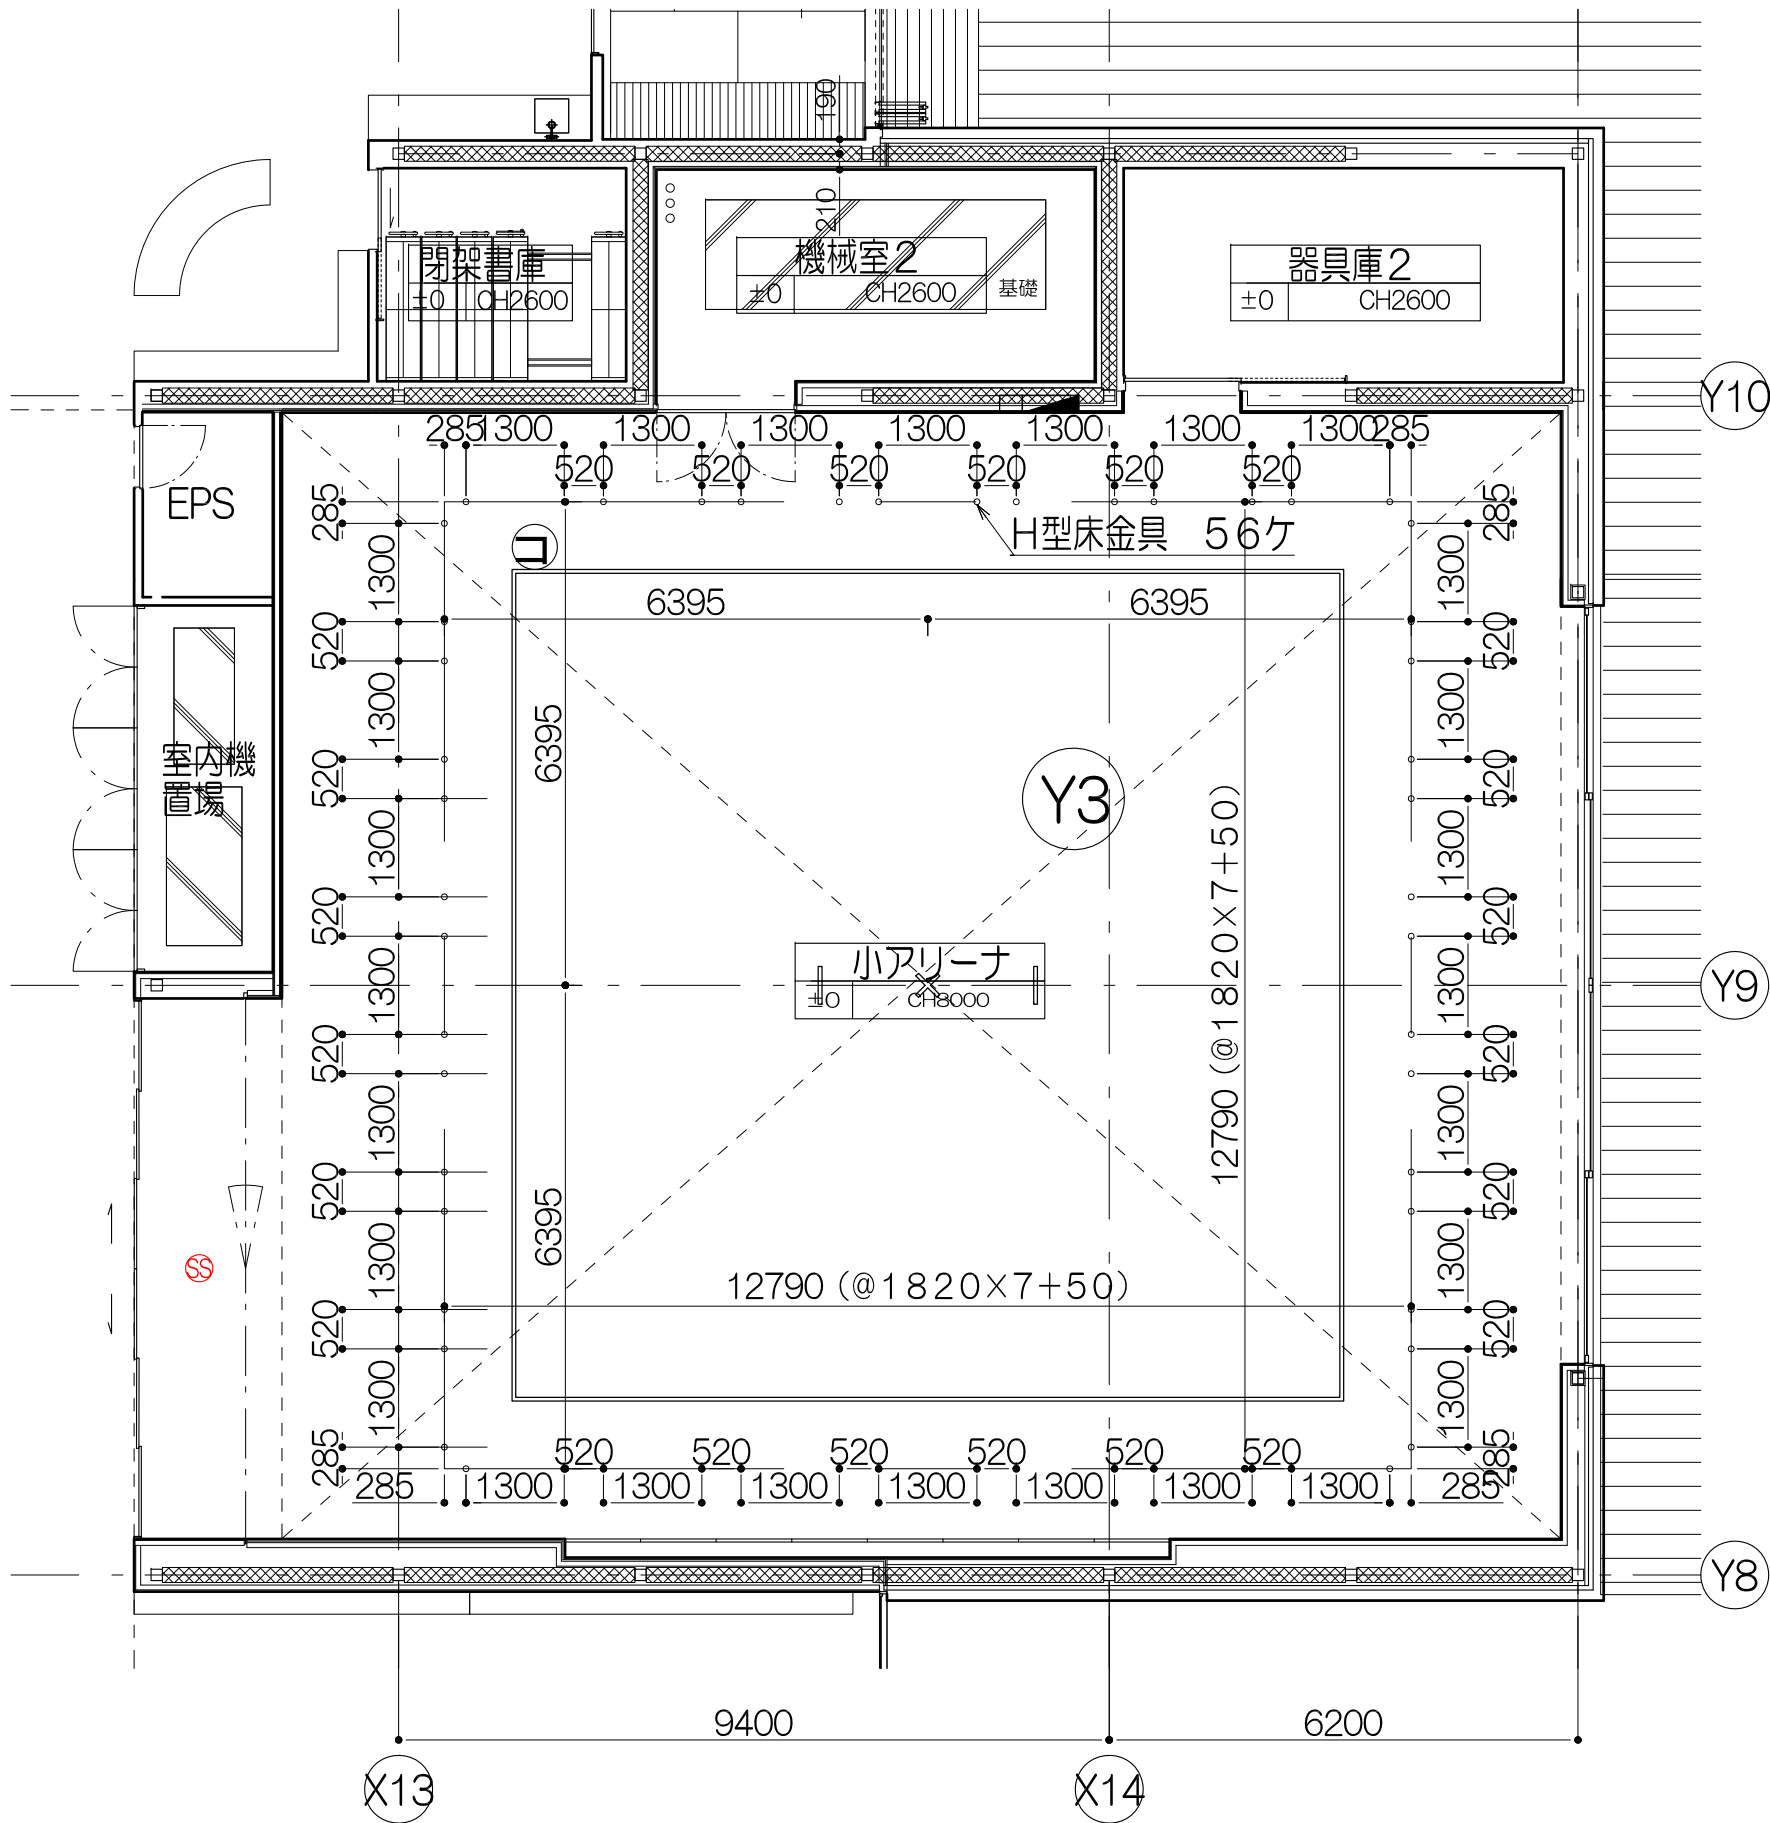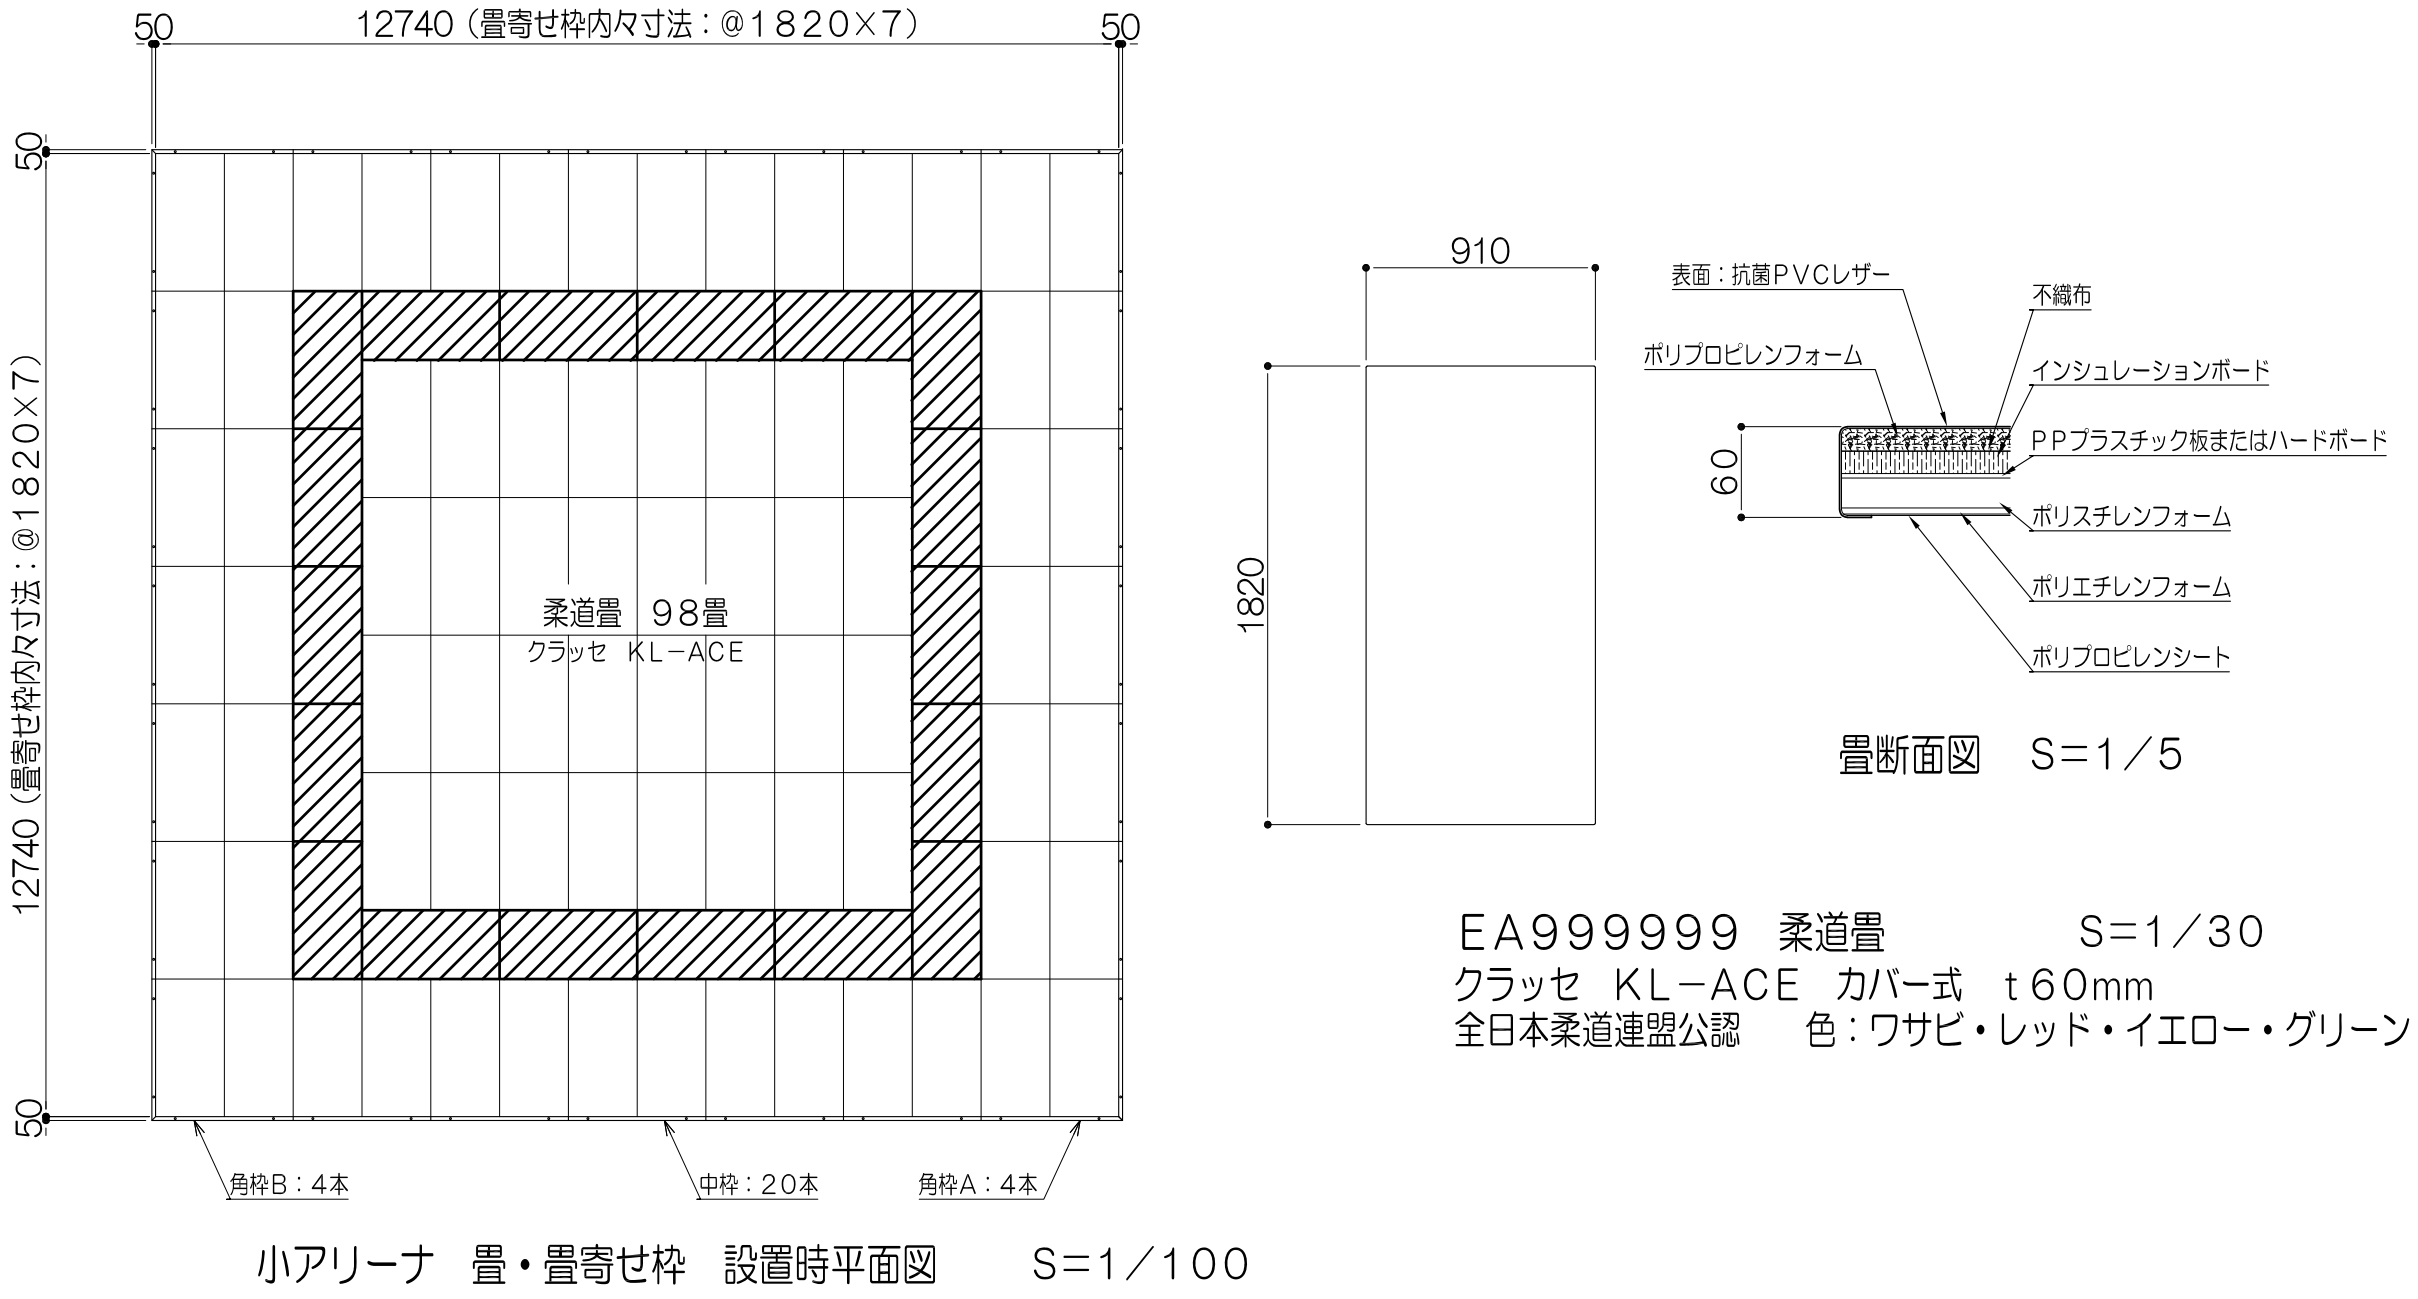

小アリーナ 体育器具・コート配置図 S=1/100


コートライン内訳表 (小アリーナ)					コートライン引は床工事に含む (体育器具工事外)				
記号	種 別	寸 法	面数	備 考	記号	種 別	寸 法	面数	備 考
コ	剣道コート	11000×11000	1面	実線 ライン幅50mm					

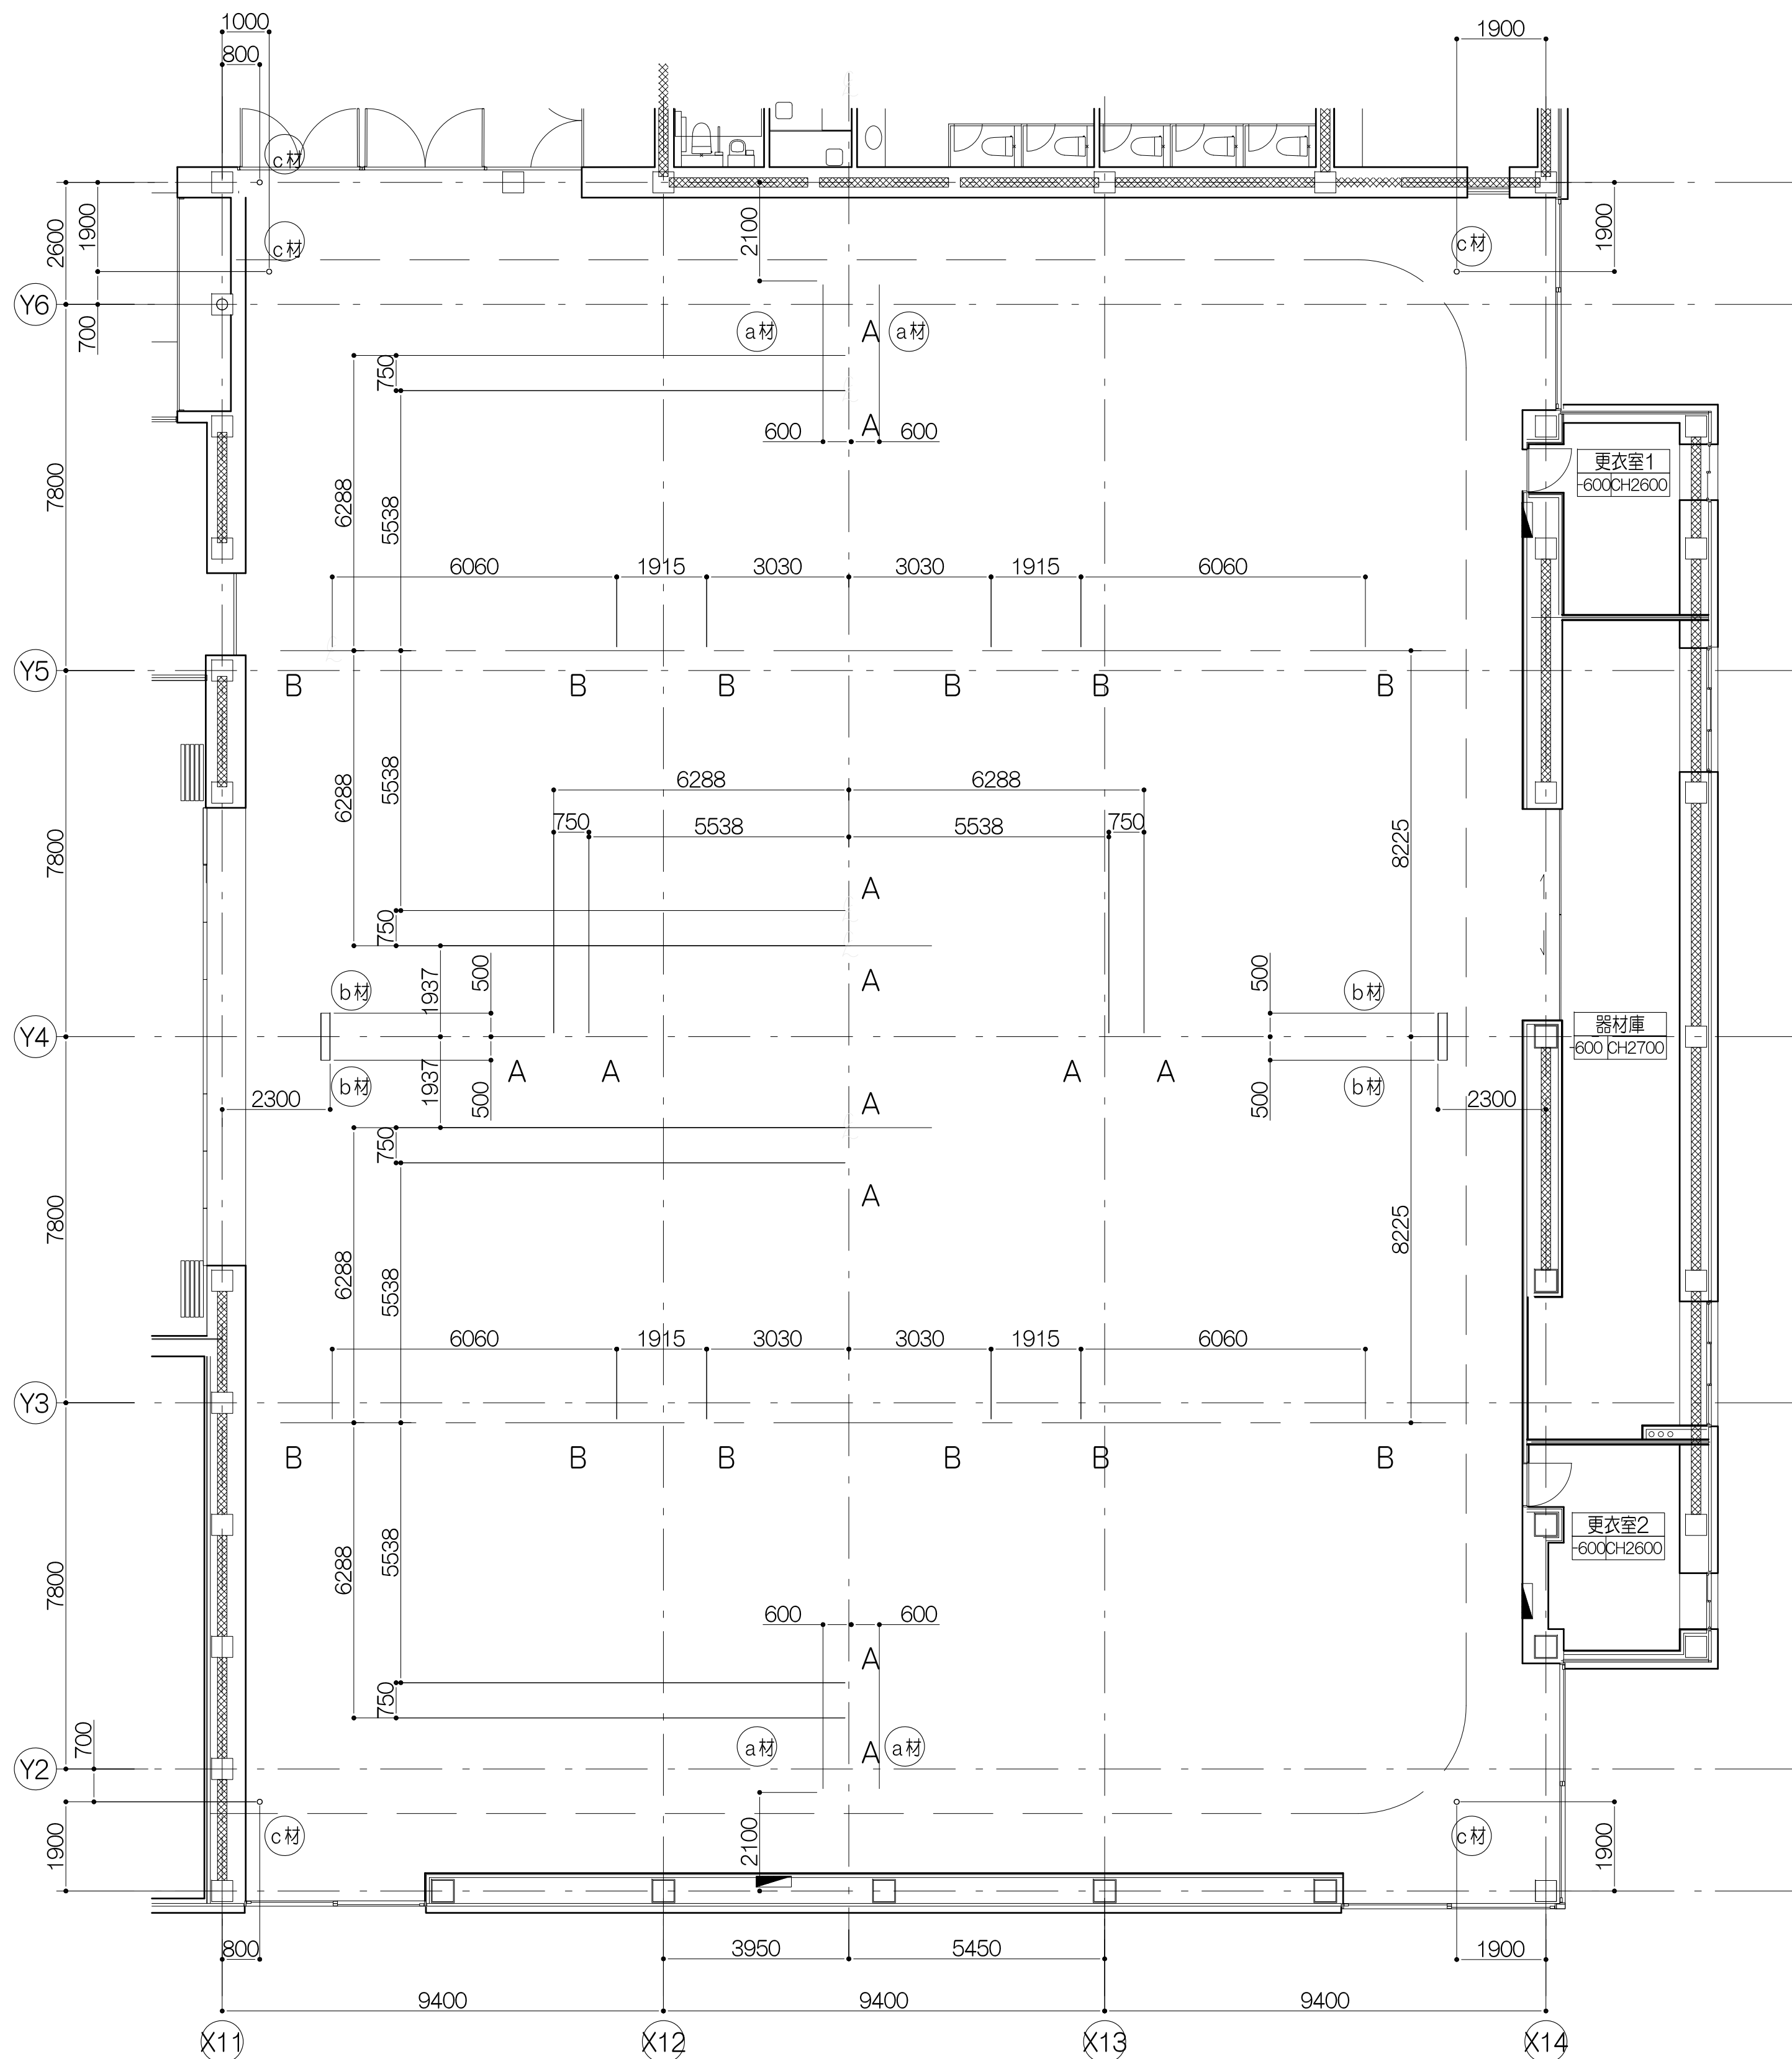

大アリーナ 床金具基礎配置図および体育器具用取付補強材伏図 S=1/100


基礎内訳表		
A	バレーボール用基礎	12個
B	バドミントン用基礎	12個
合 計		24個

取付補強材（a・b・c材）は体育器具工事外
a材：折畳式バスケット装置用 H-100×100×6×8 4本
b材：セパレーターネット用 H-200×100×5. 5×8（横使い） 2段1組 計4本
c材：防球ネット用 STK400 φ114. 3×t4. 5 5本

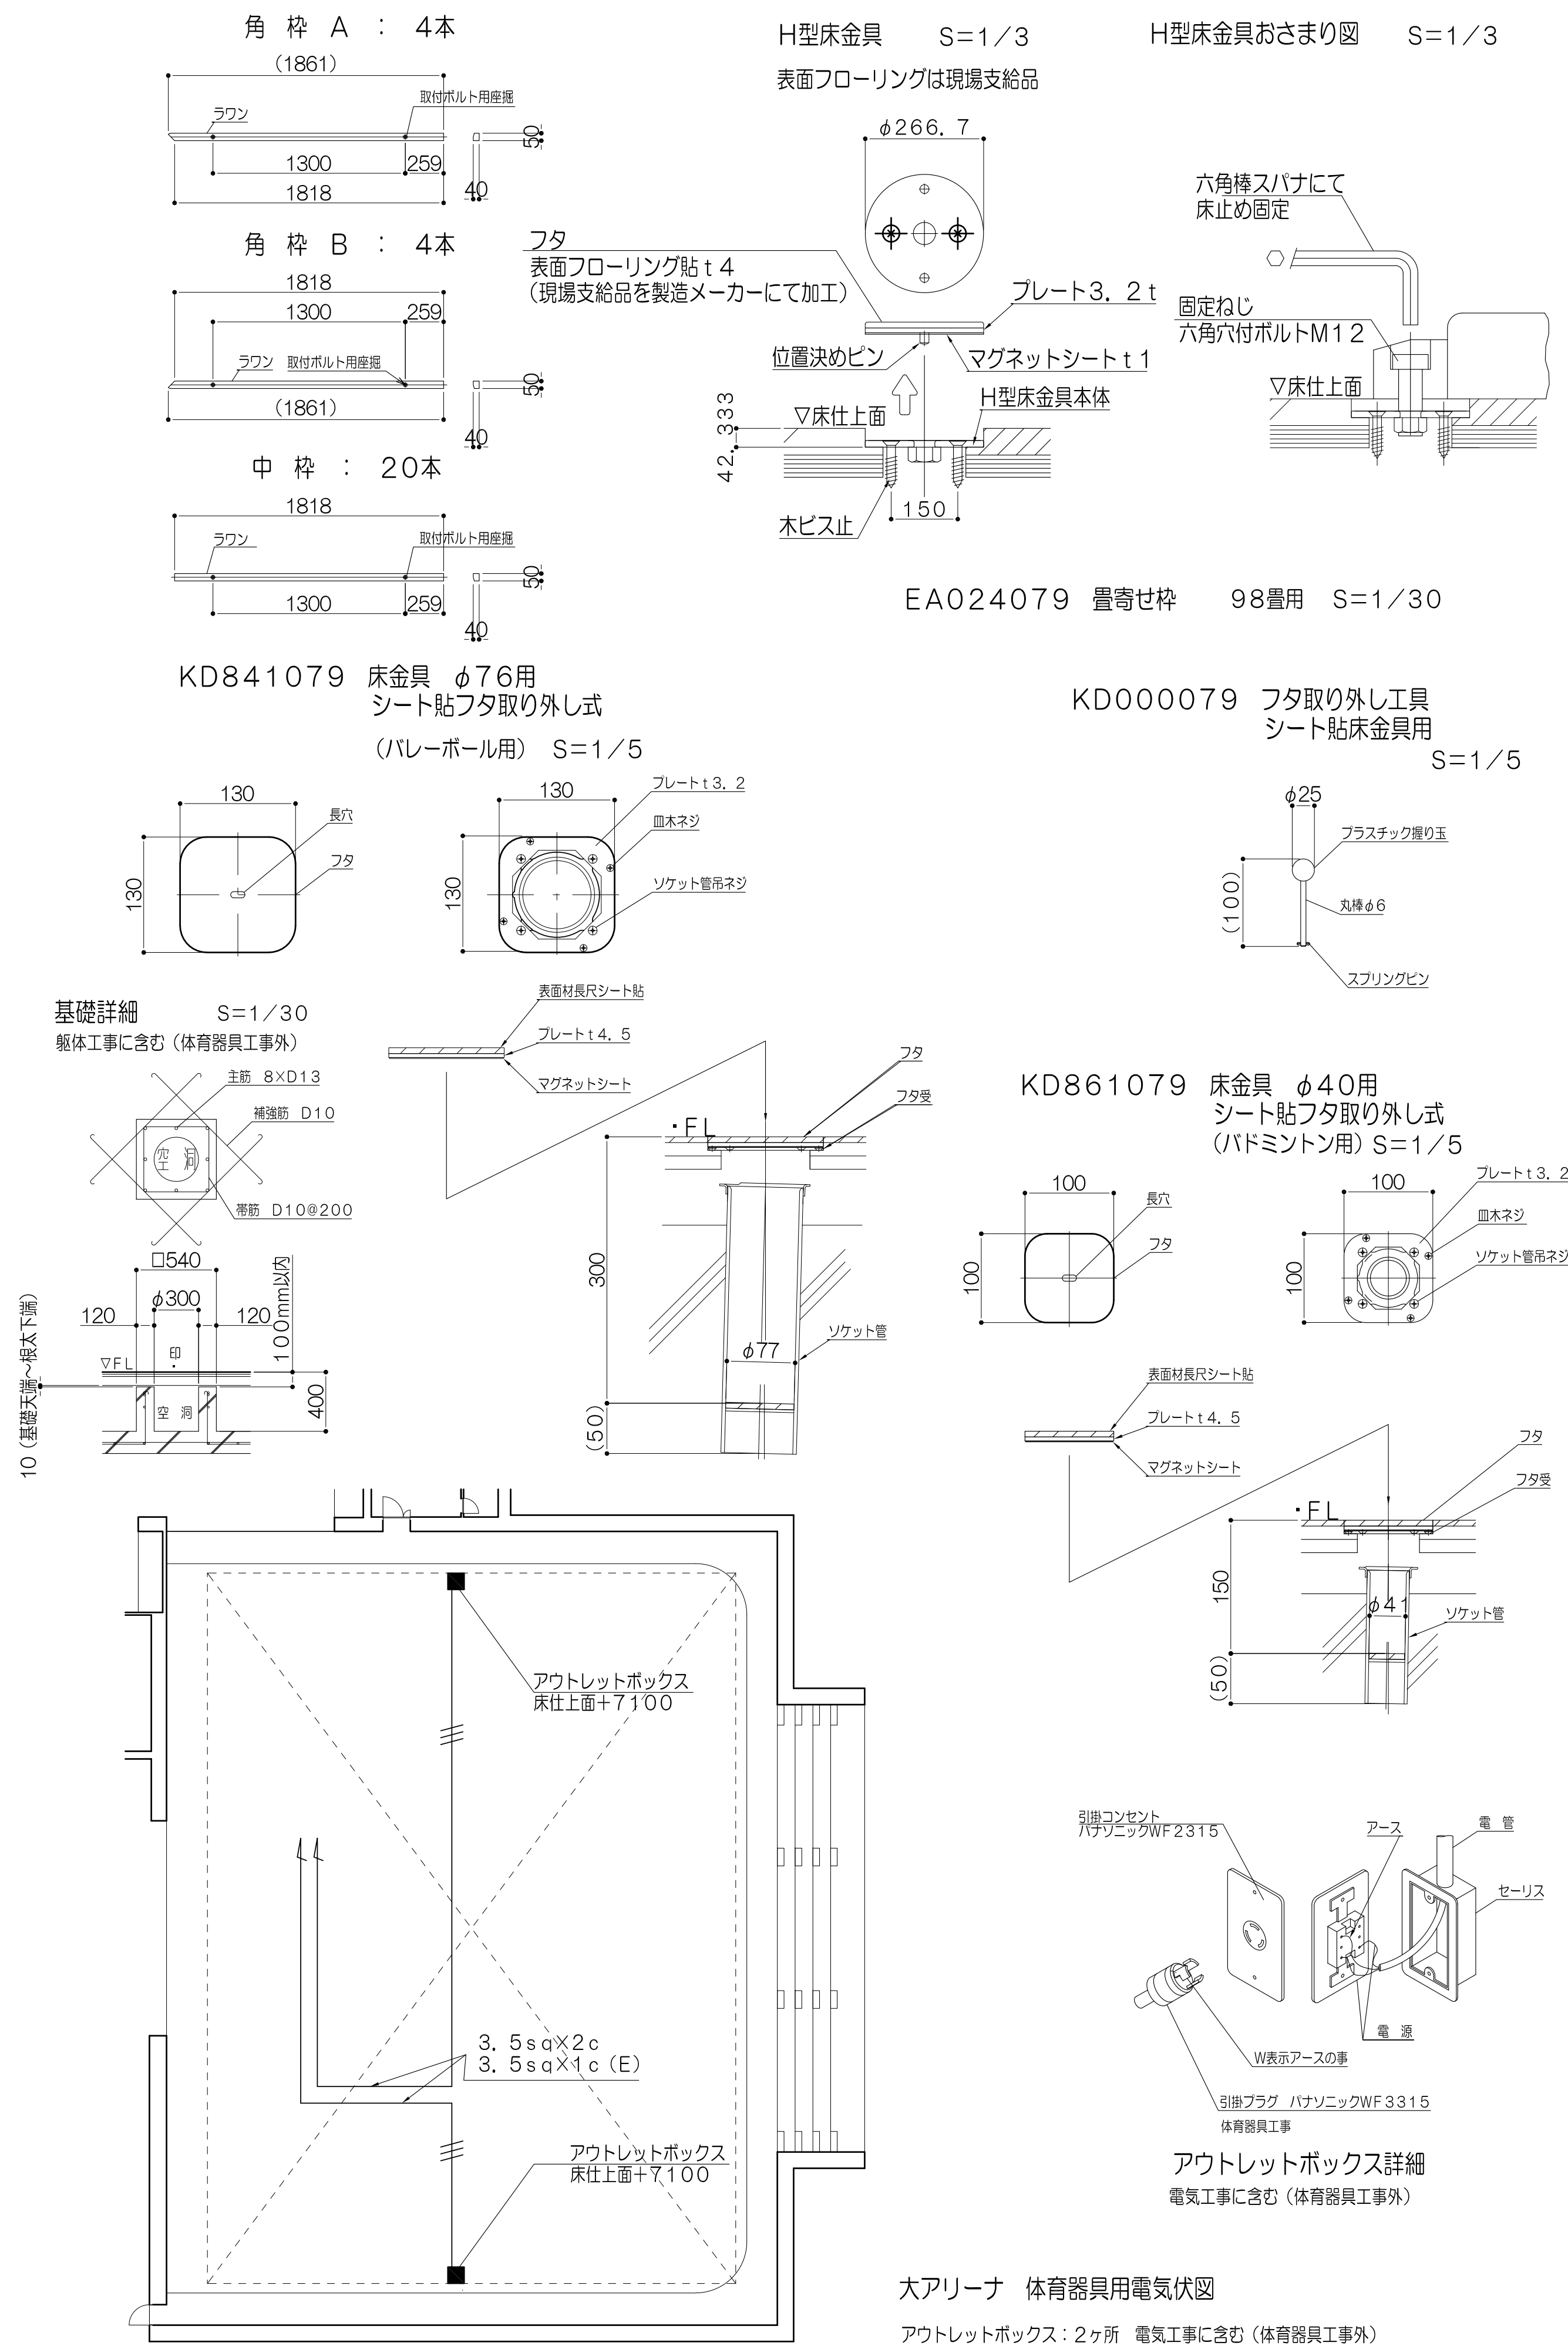


大アリーナ 体育器具用電気伏図
アウトレットボックス：2ヶ所 電気工事に含む（体育器具工事外）

短期（使用時）—— 1.39kN

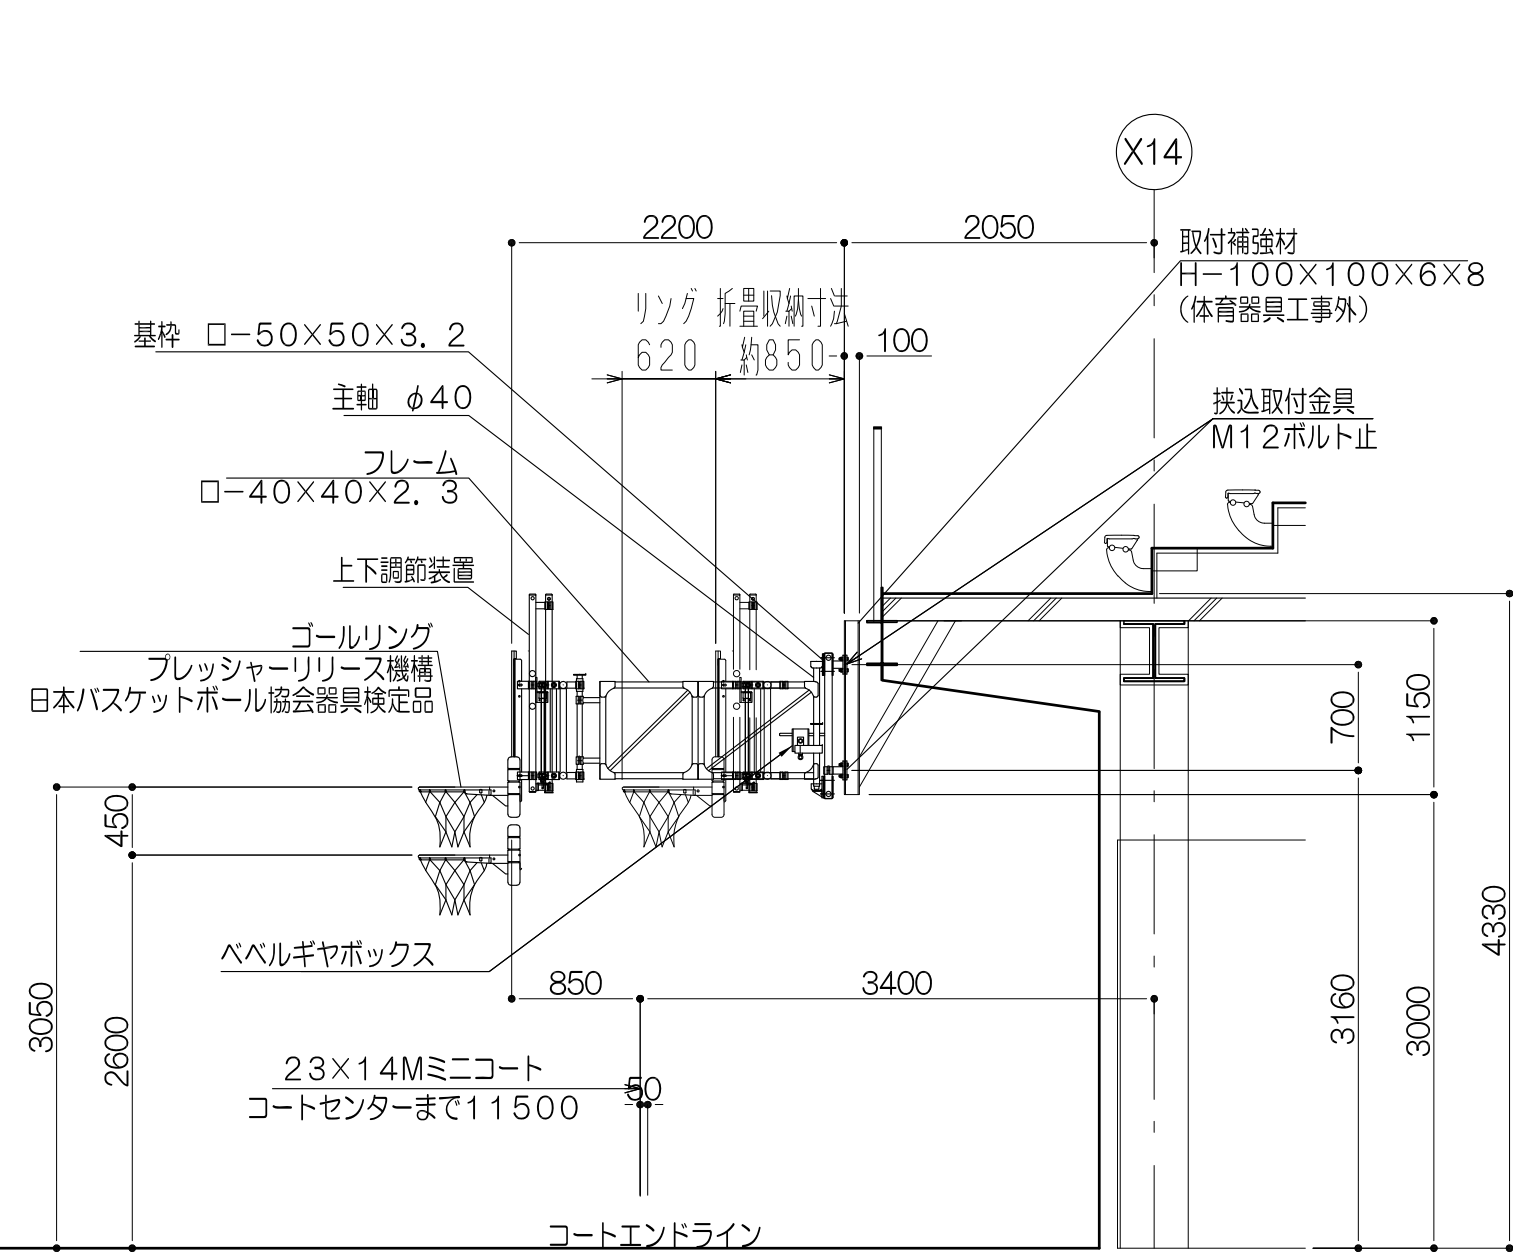


日本バスケットボール協会装置検定品 ゴールリング：プレッシャーリリース機構 上下調節装置付


短期（使用時）—— 1.46 kN

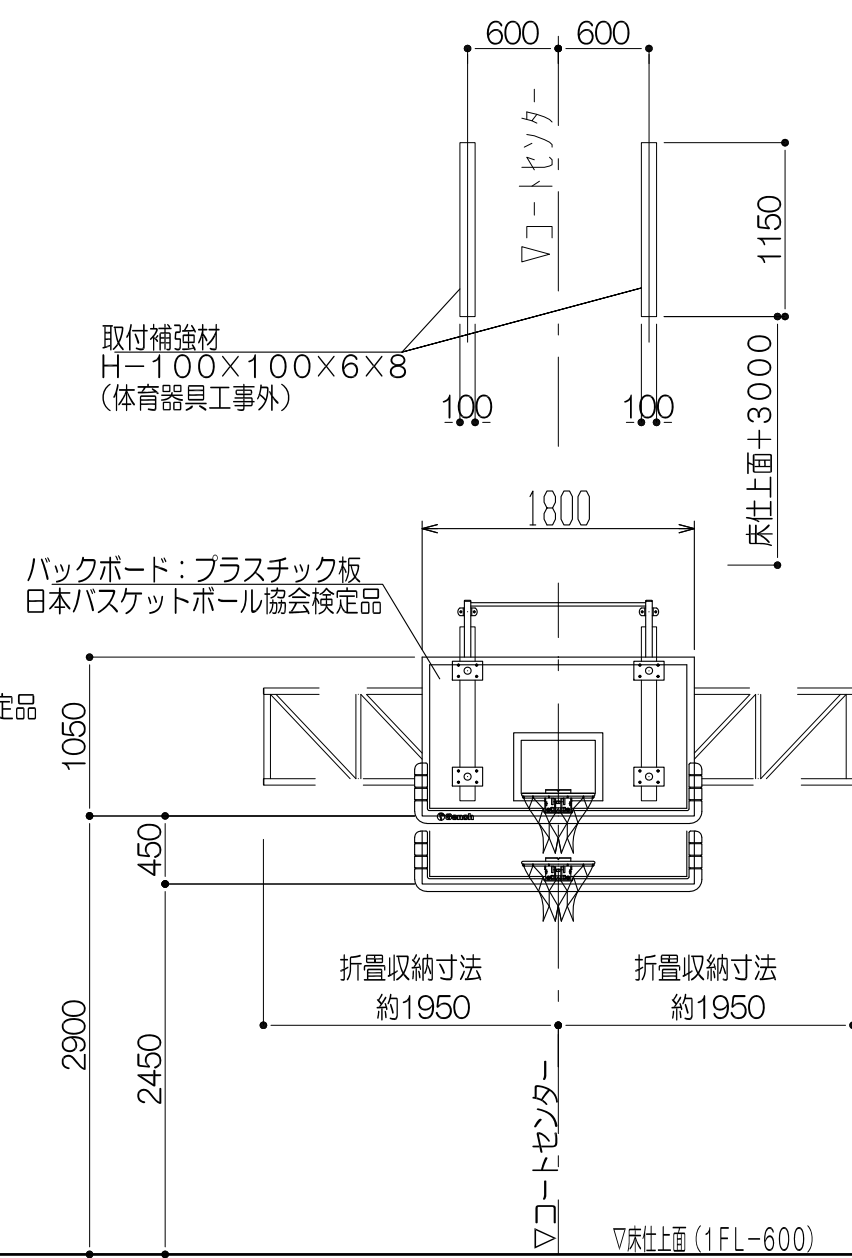


日本バスケットボール協会装置検定品 ゴールリング：プレッシャーリリース機構 上下調節装置付

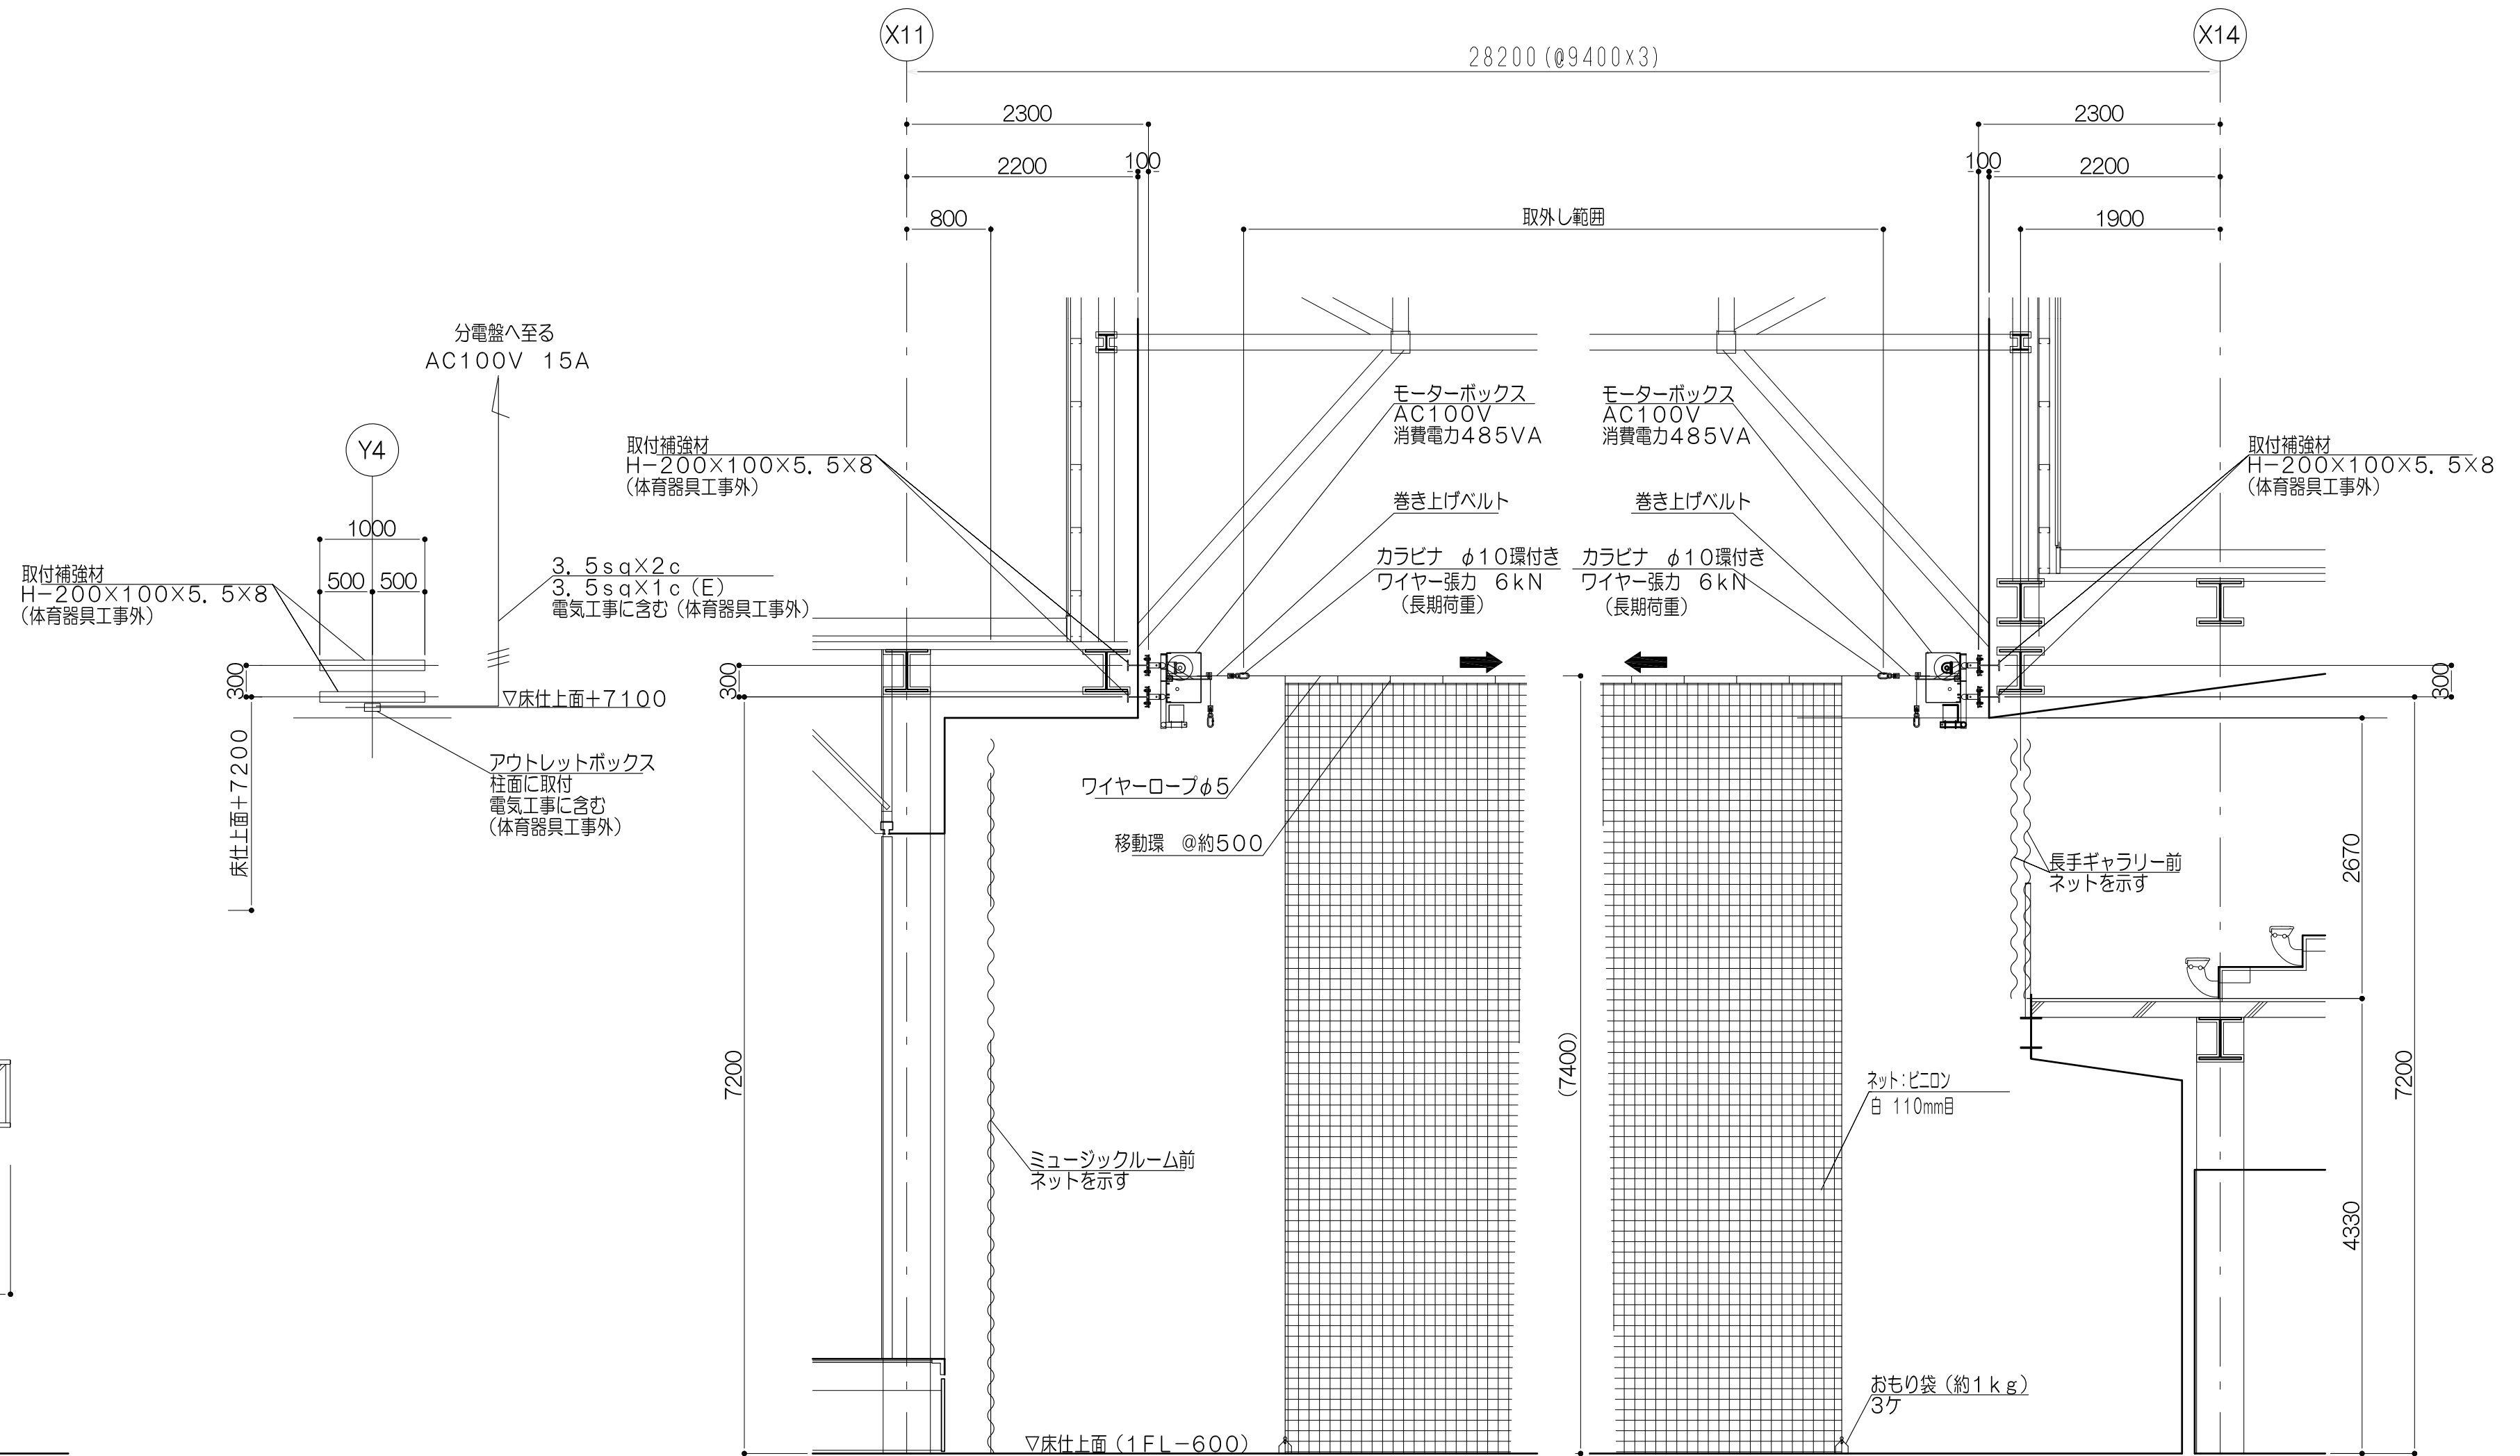


電動リモコン操作 取外式

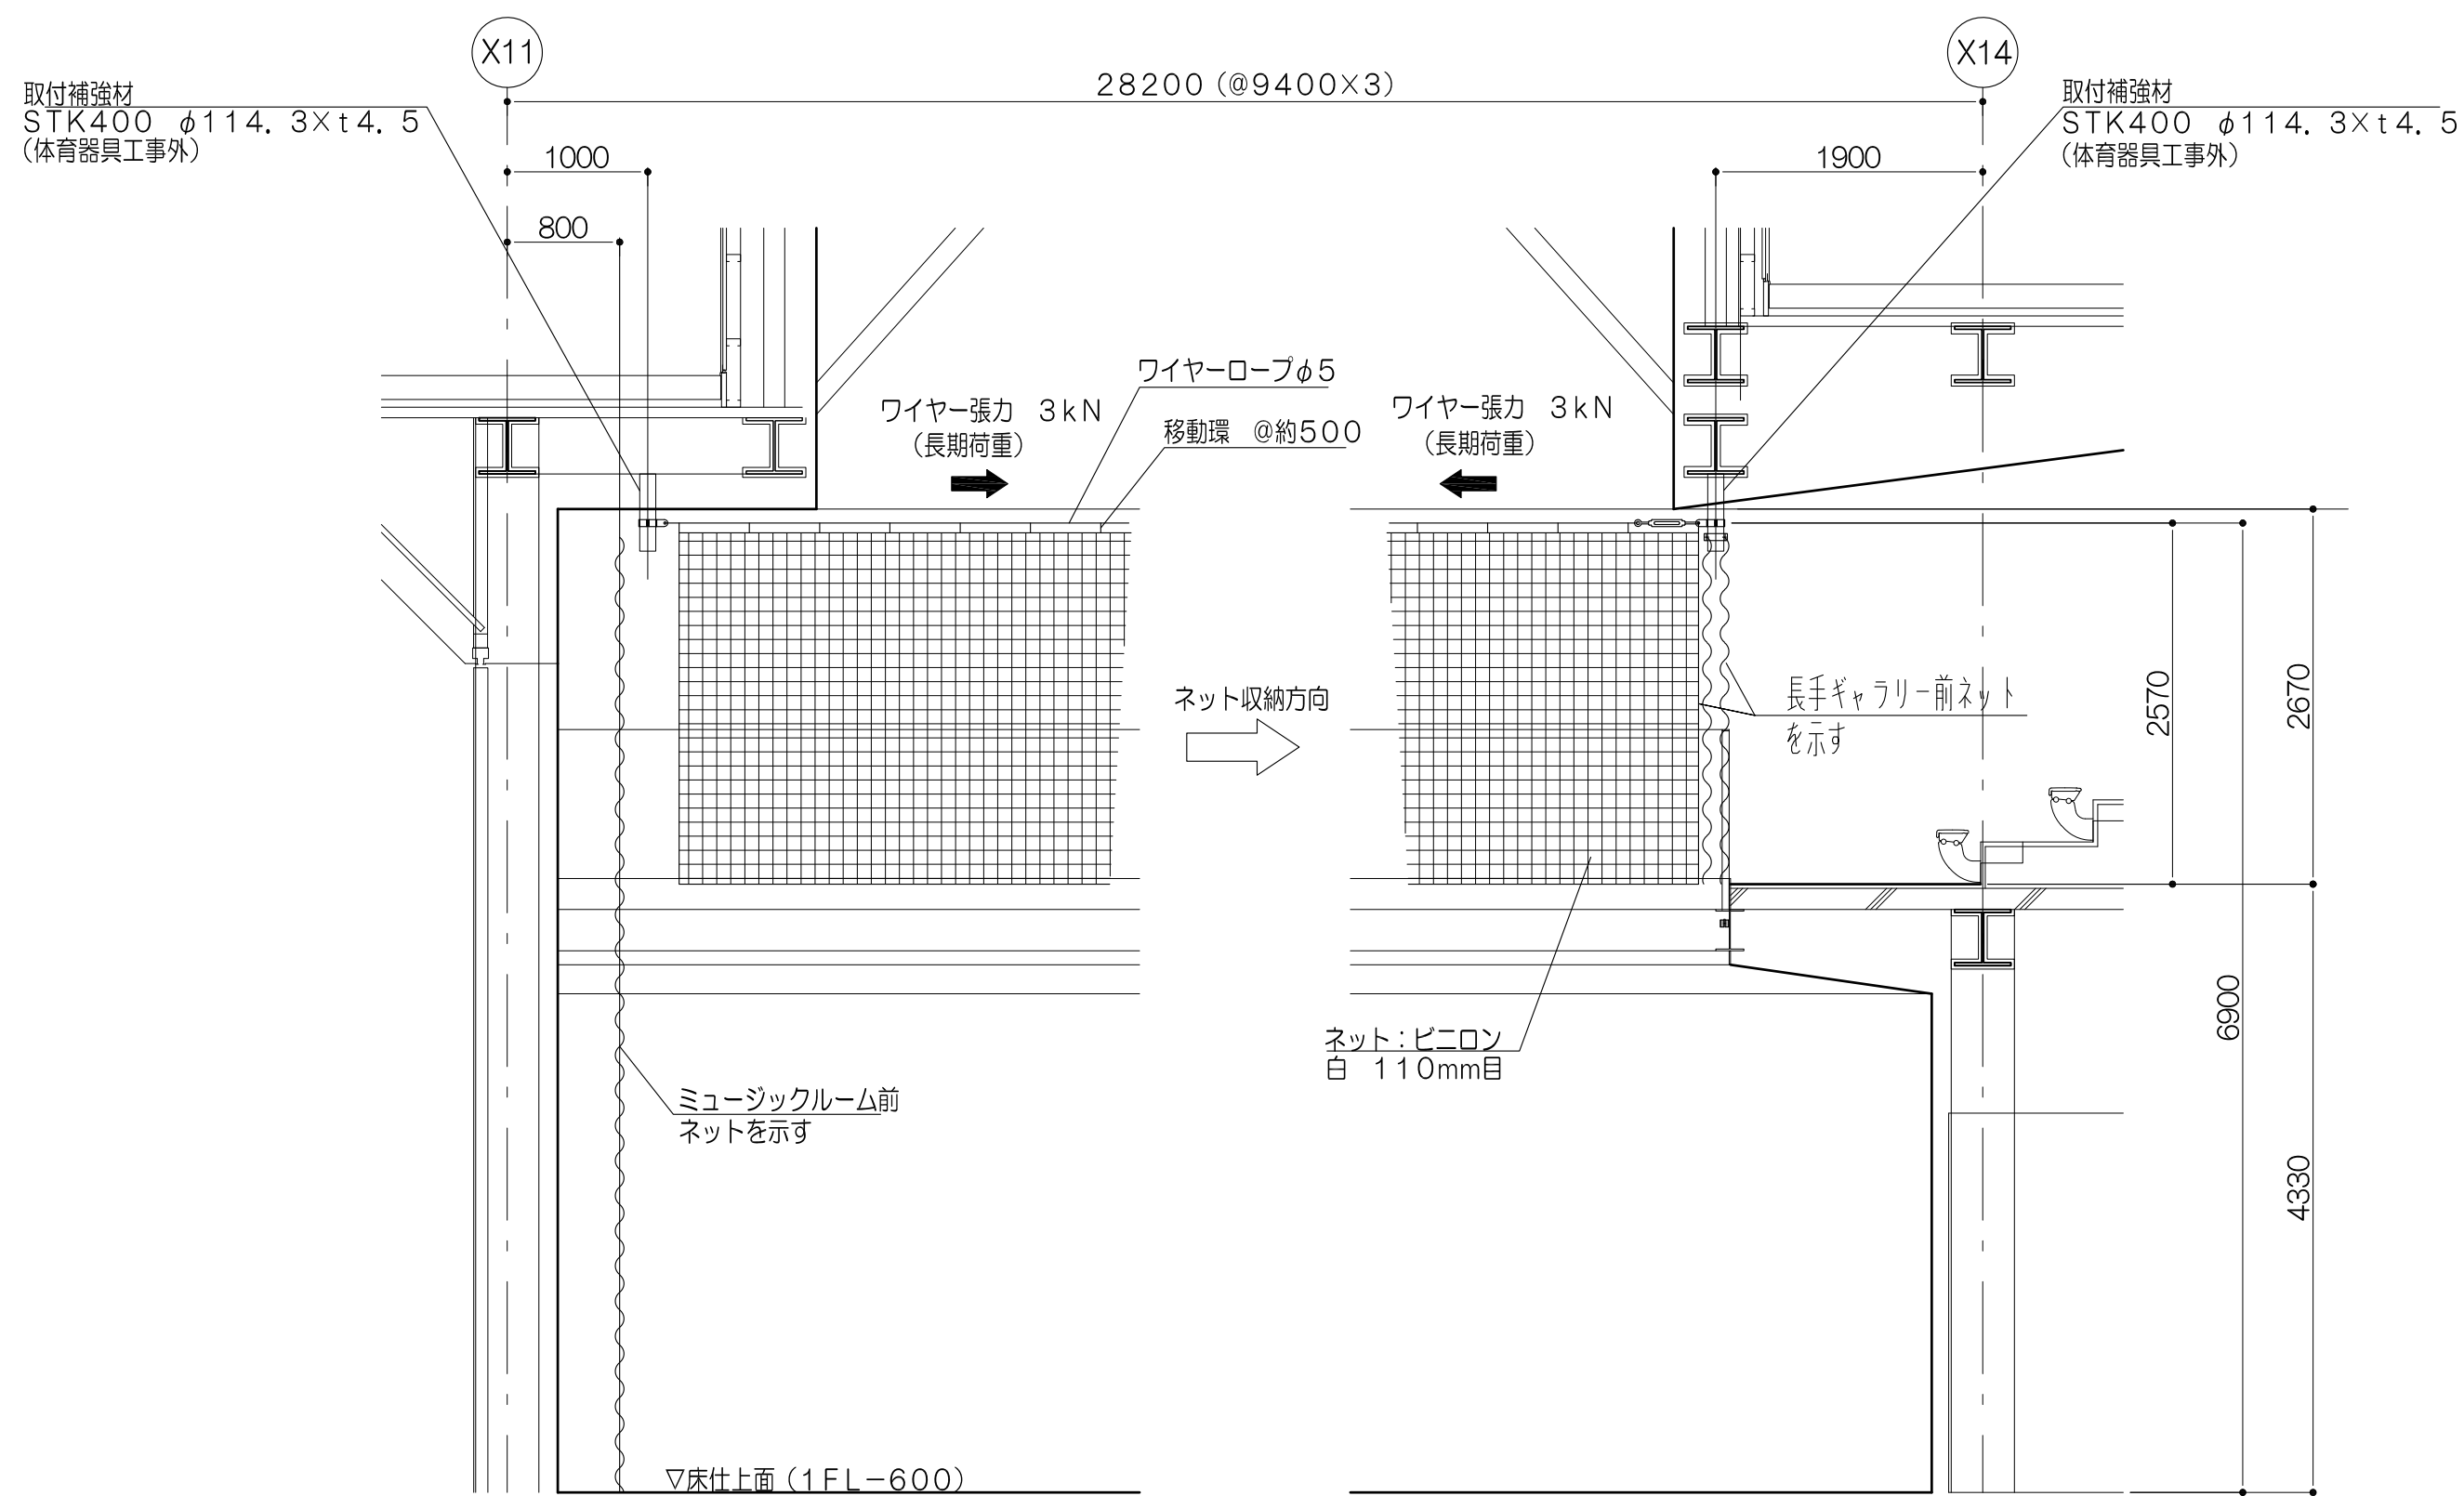


HA311000 短手ギャラリー前ネット (Y6通り側)
片開き手引式

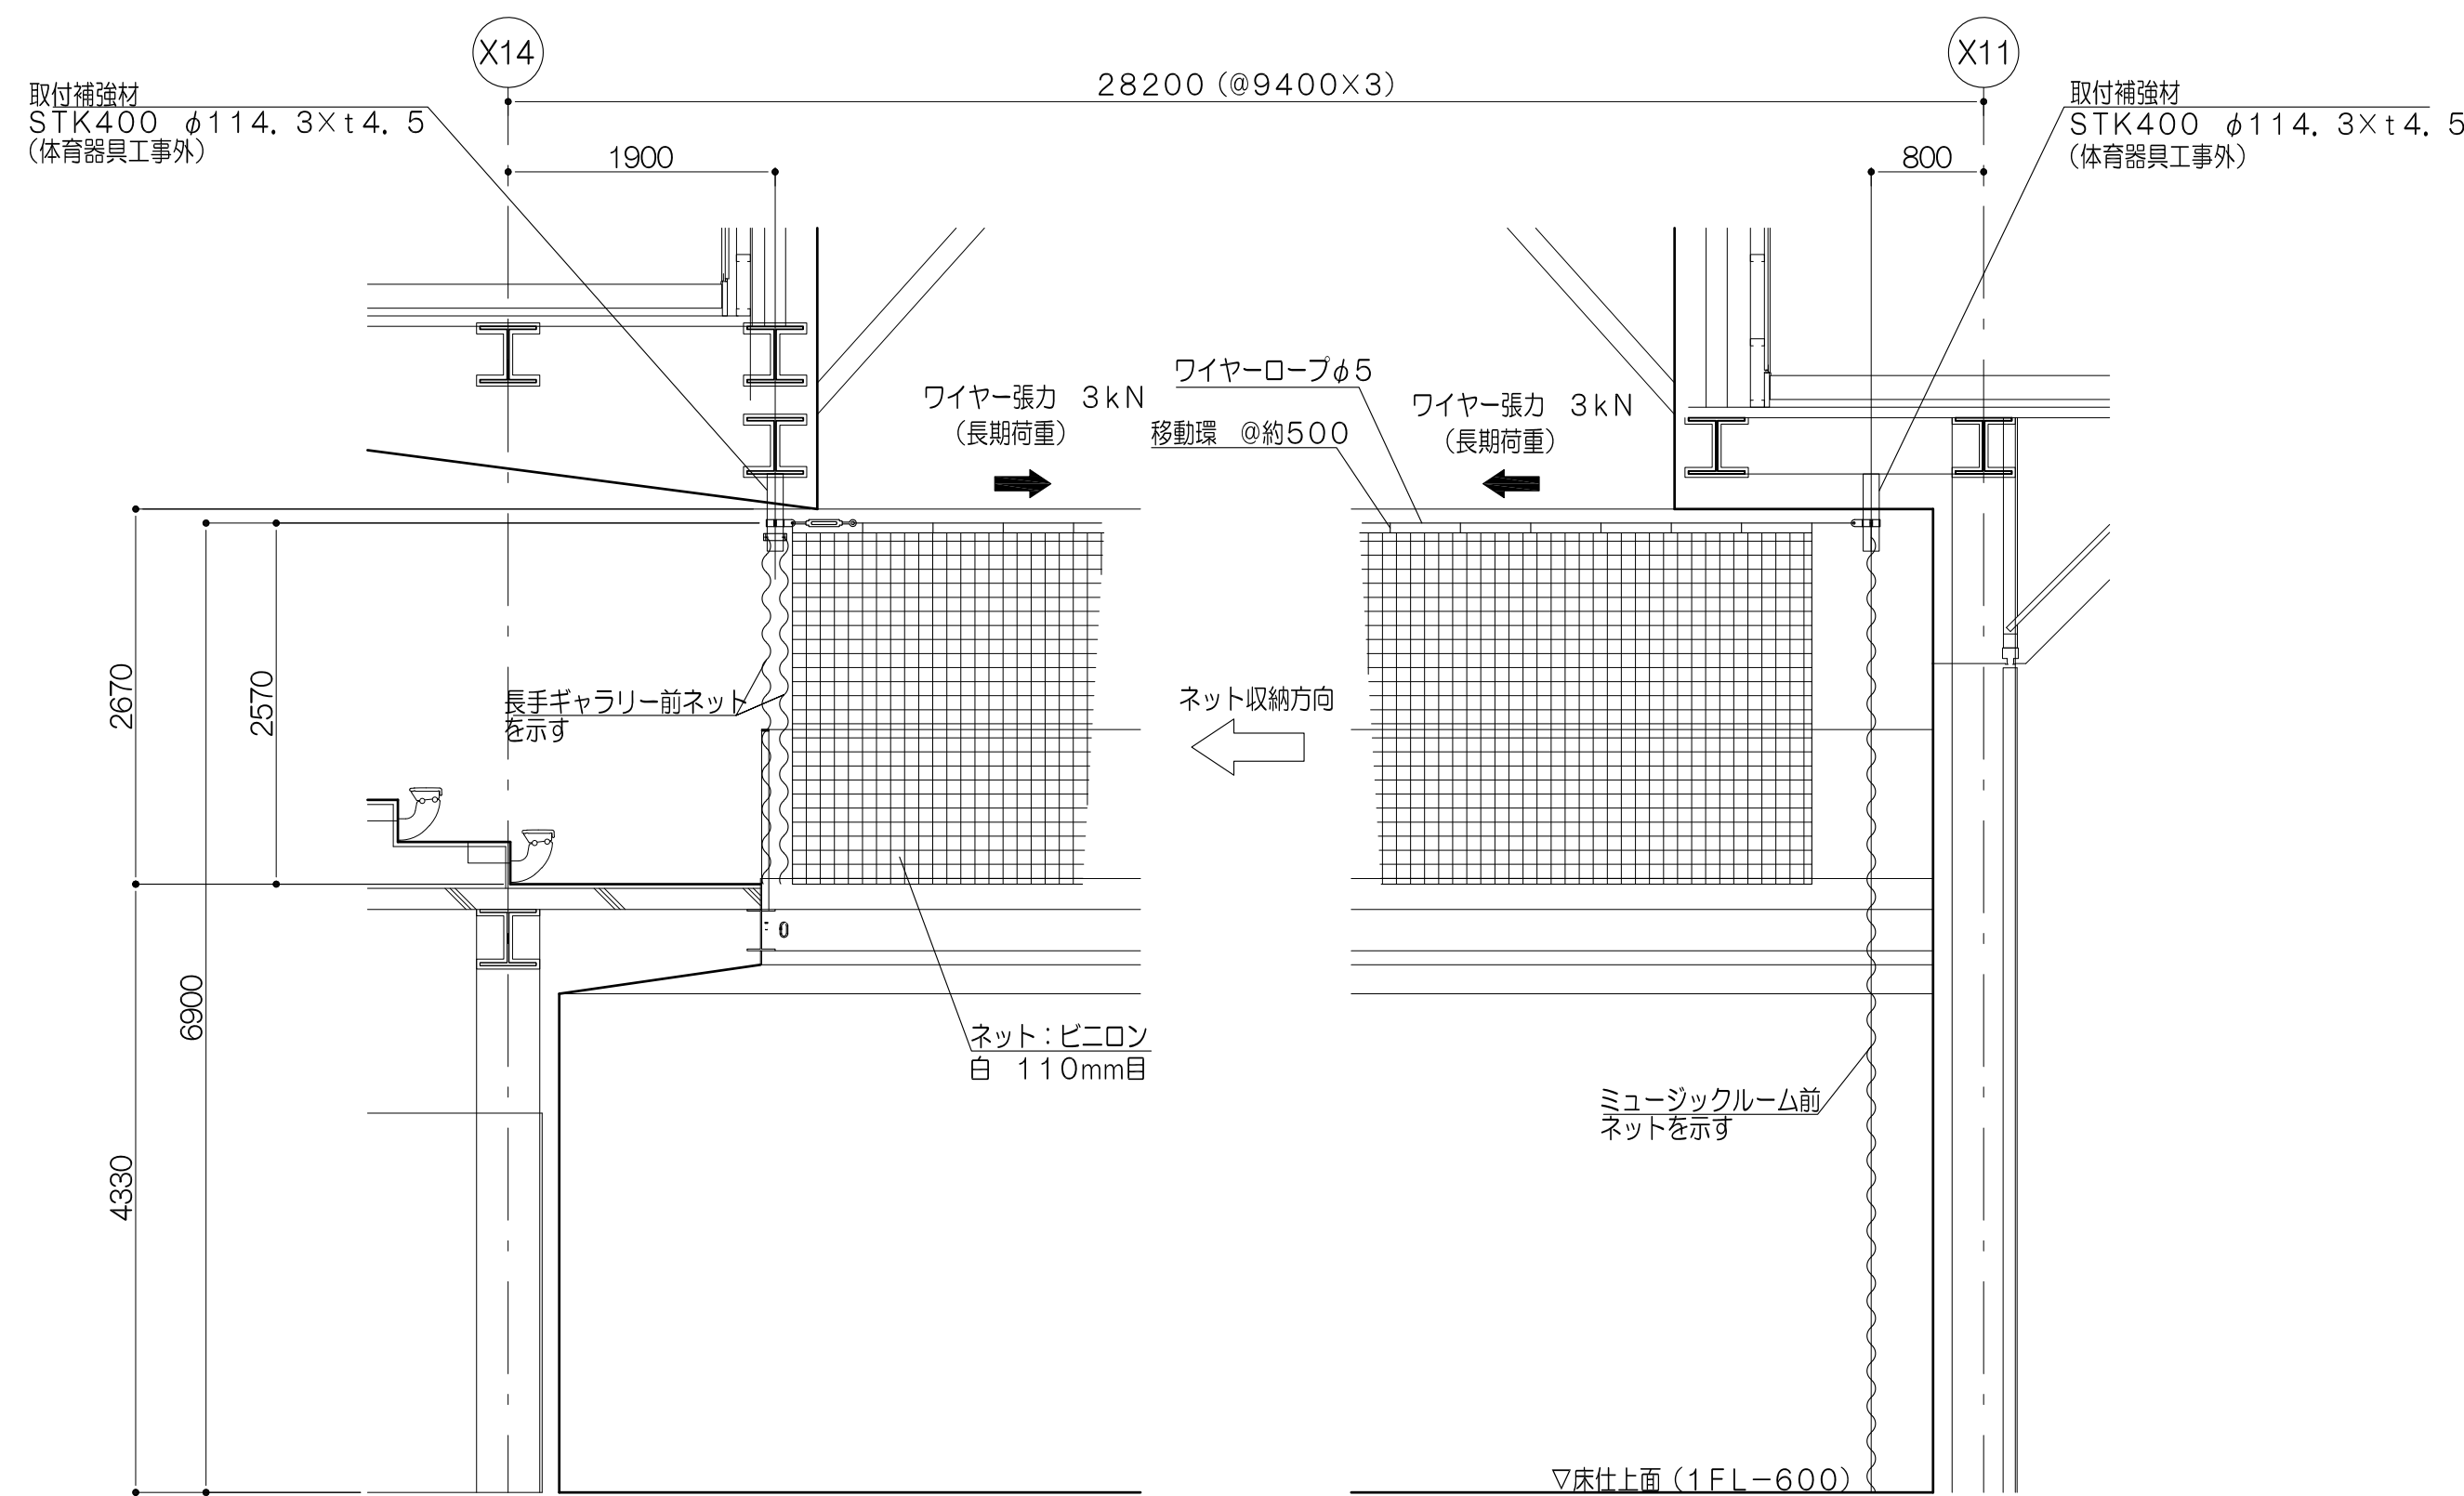


HA311000 短手ギャラリー前ネット (Y2通り側)
片開き手引式

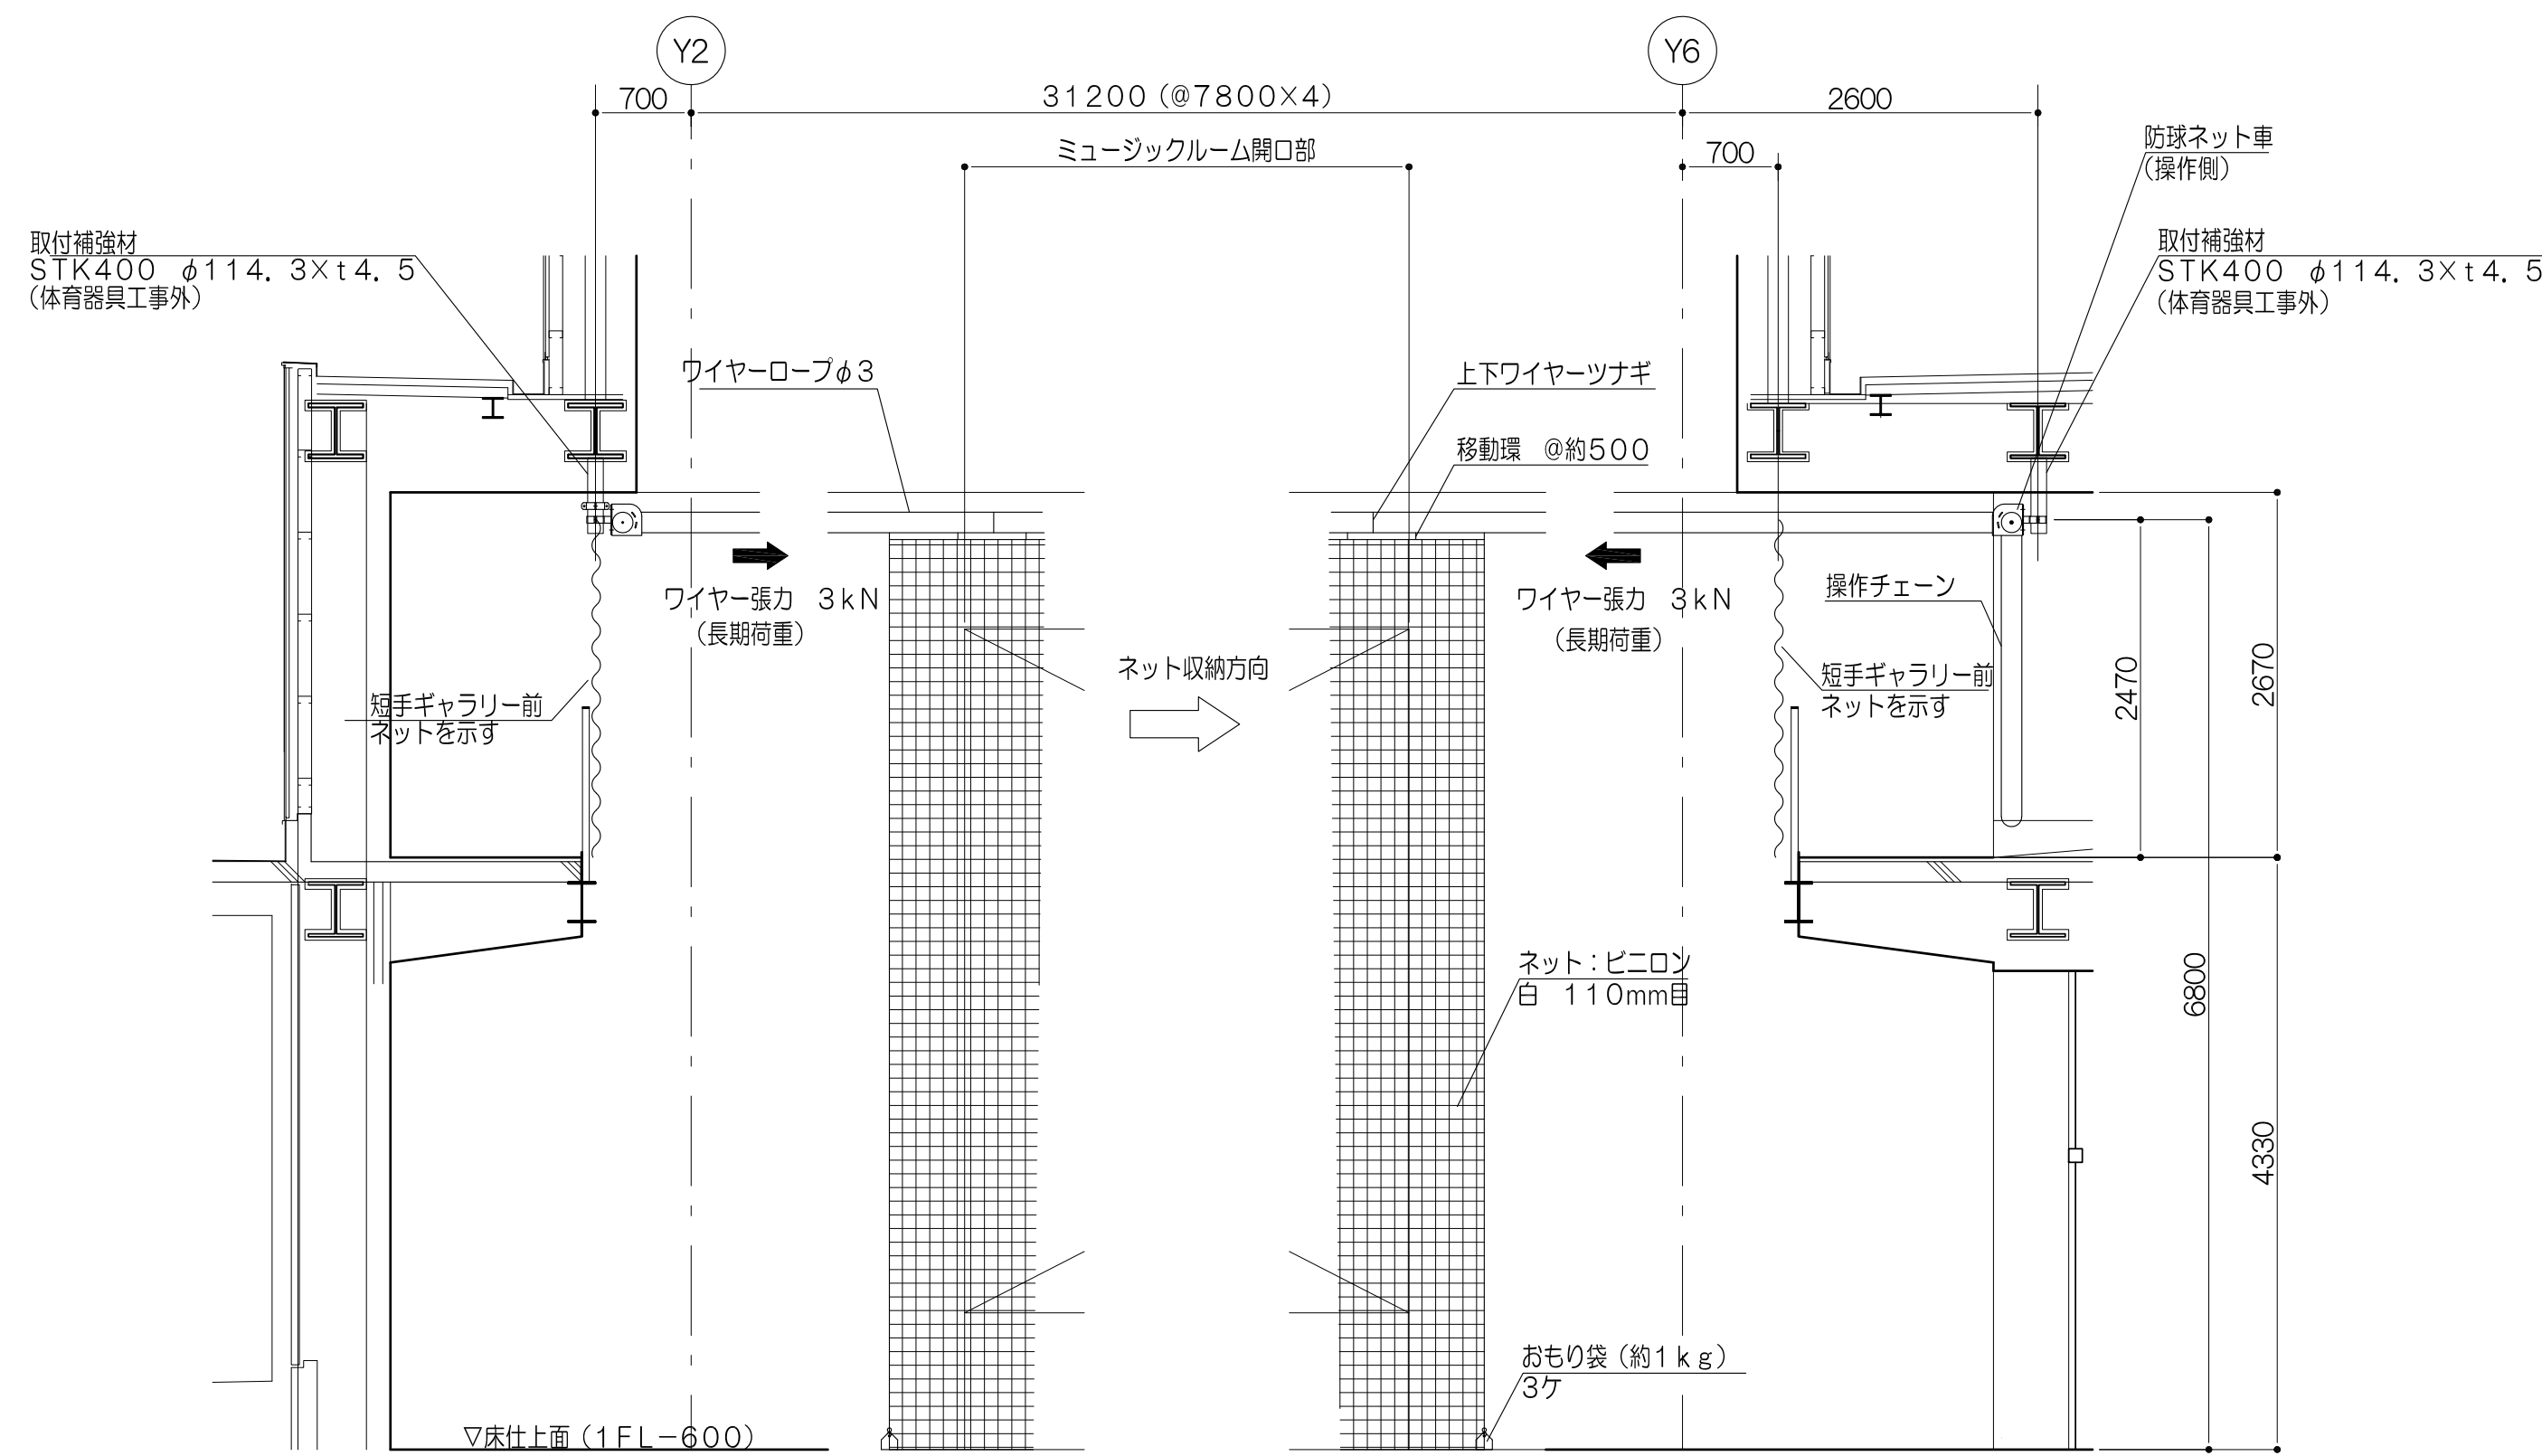


HA111000 ミュージックルーム前ネット
片開きチェーン操作式

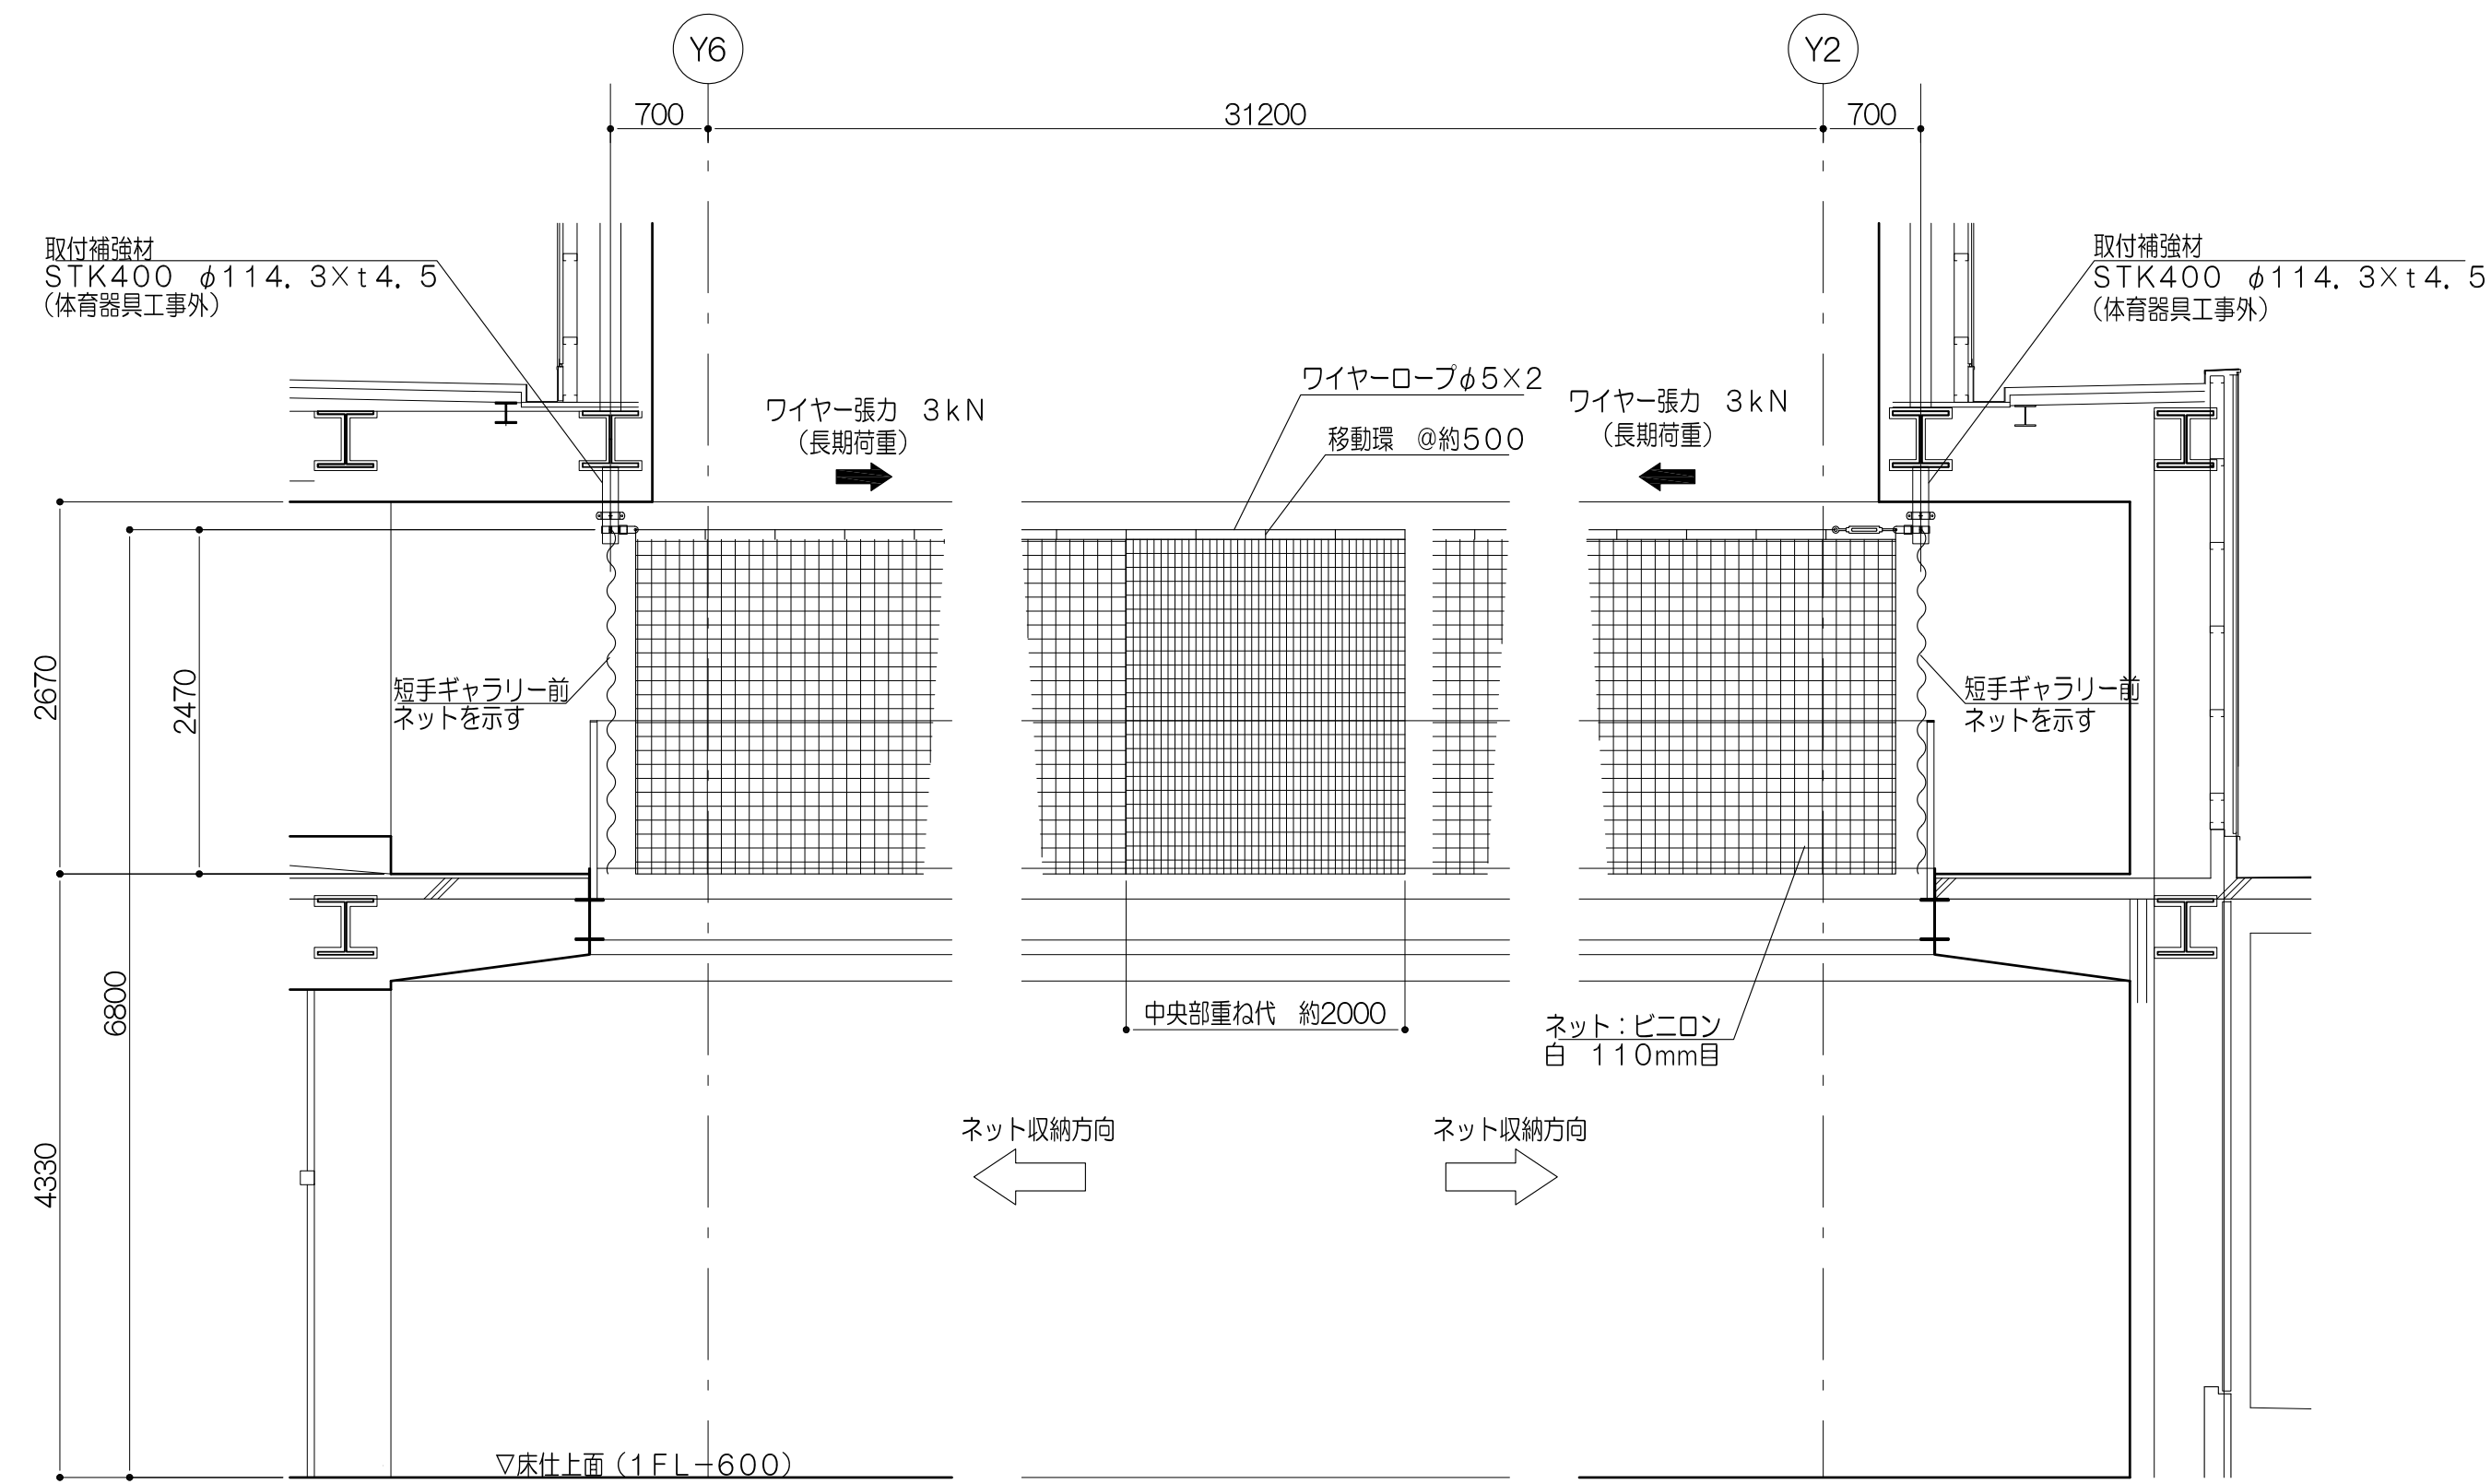


HA331000 長手ギャラリー前ネット
両開き手引式

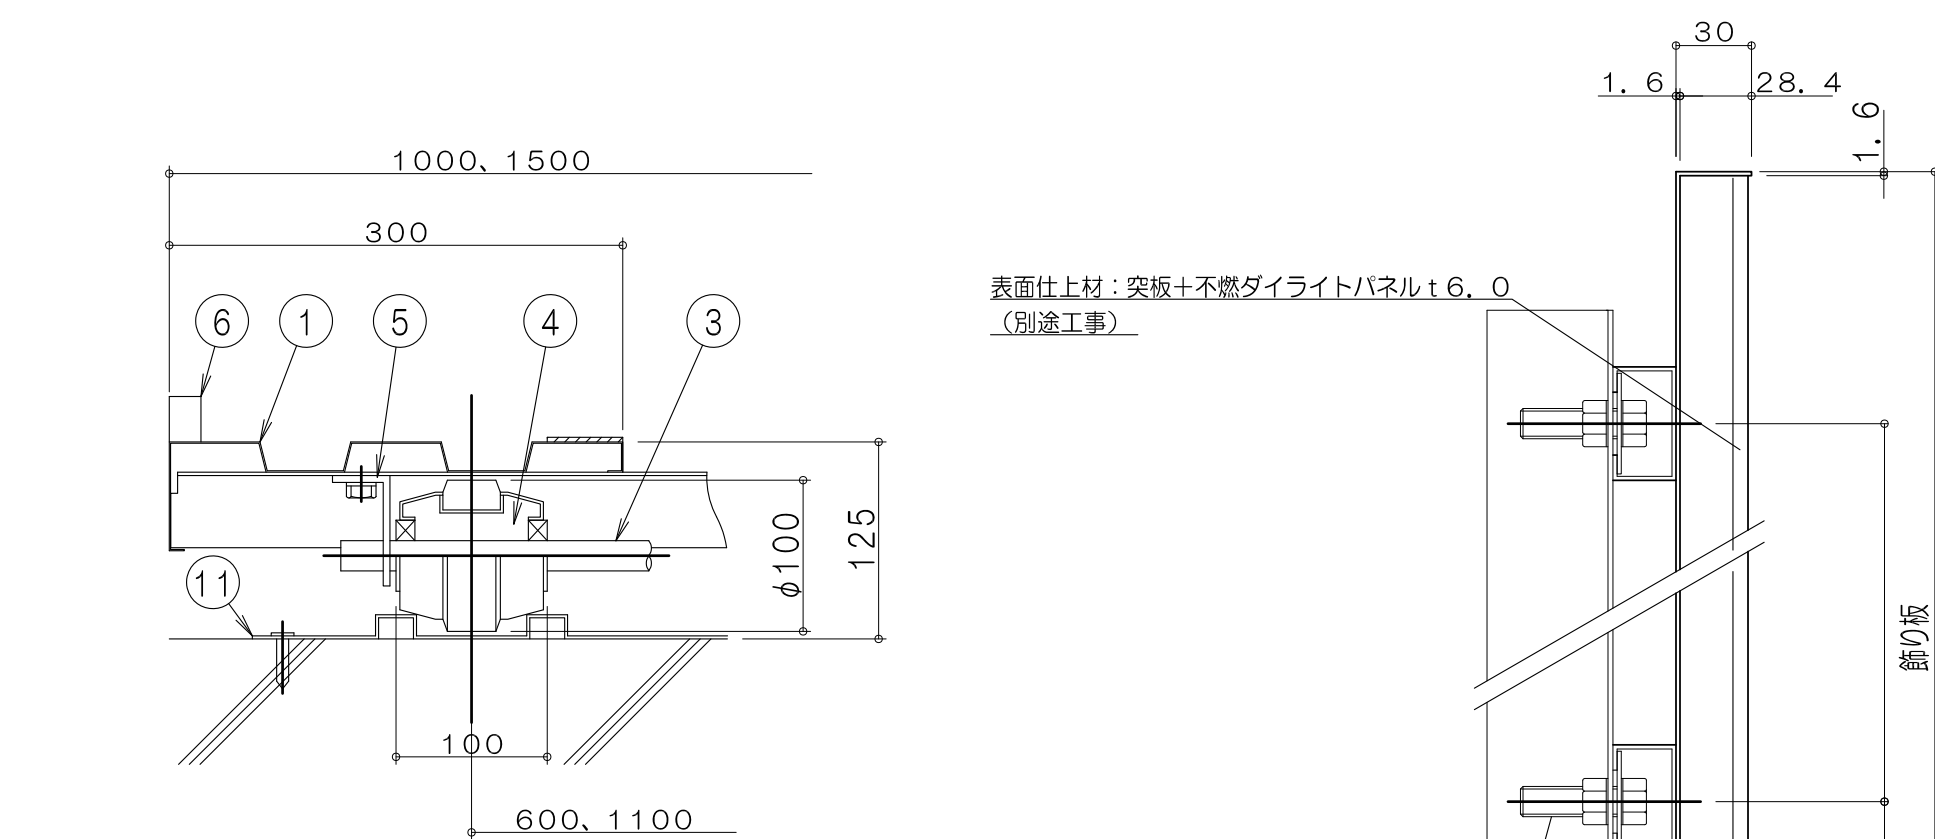

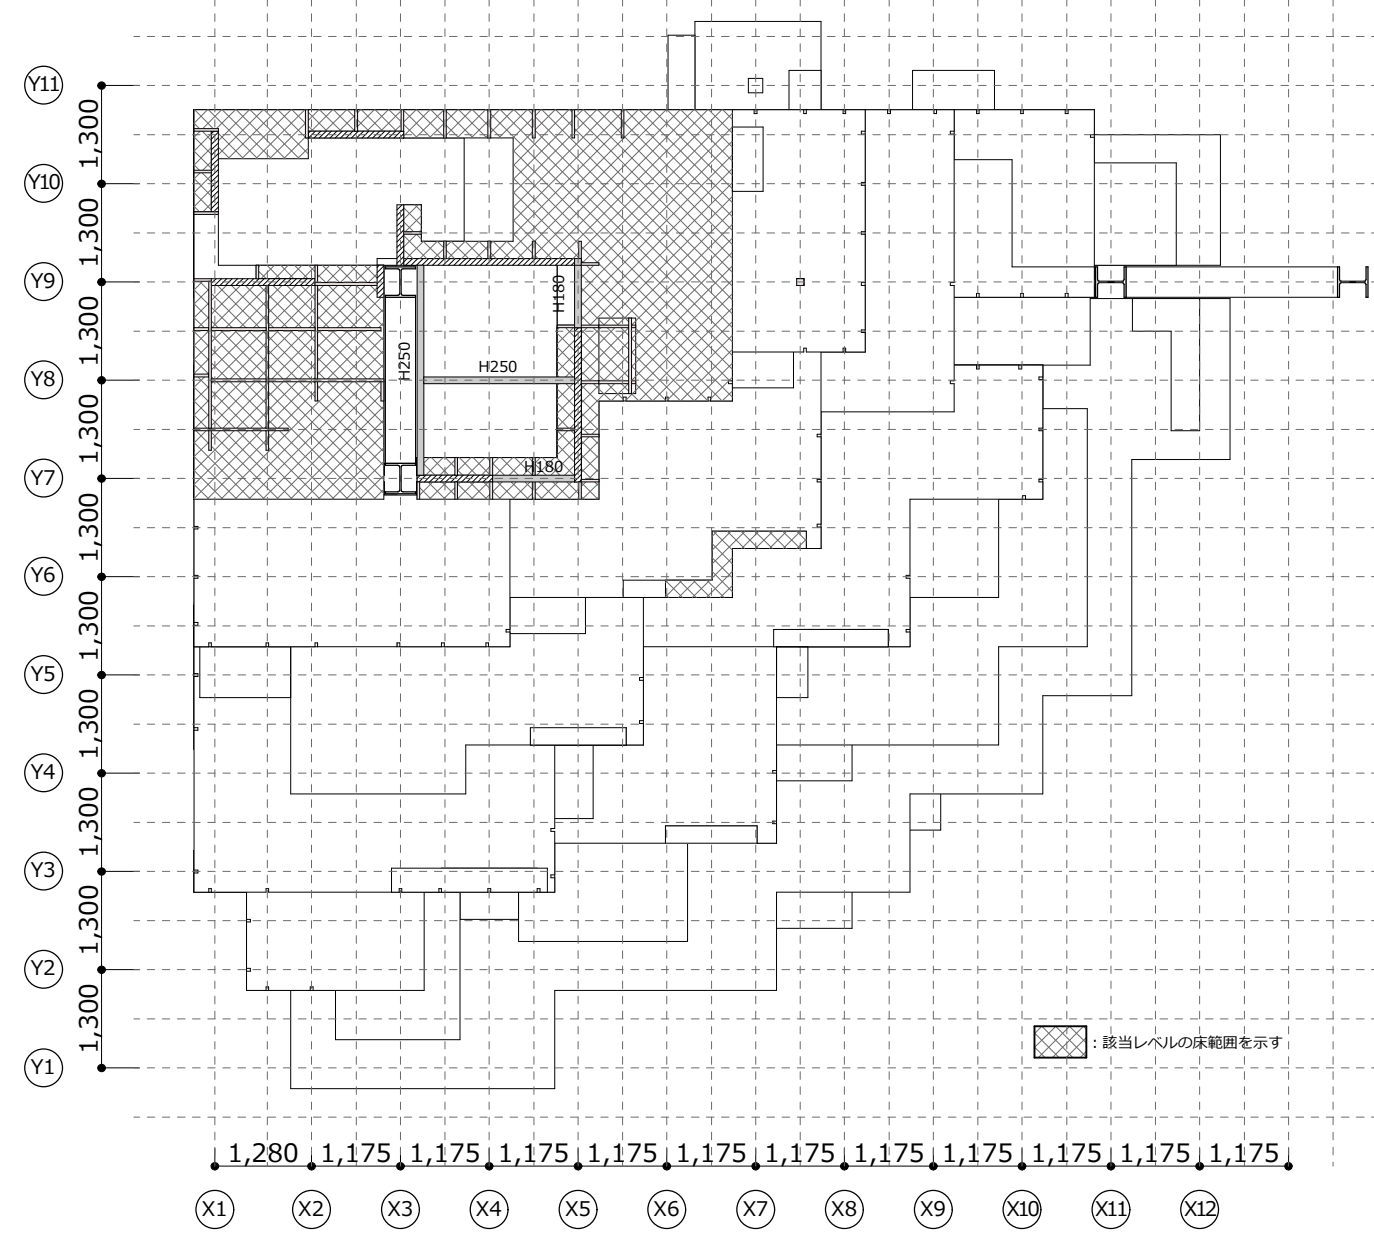


1FL+2912~3276

S=1/100(A1),1/200(A3)

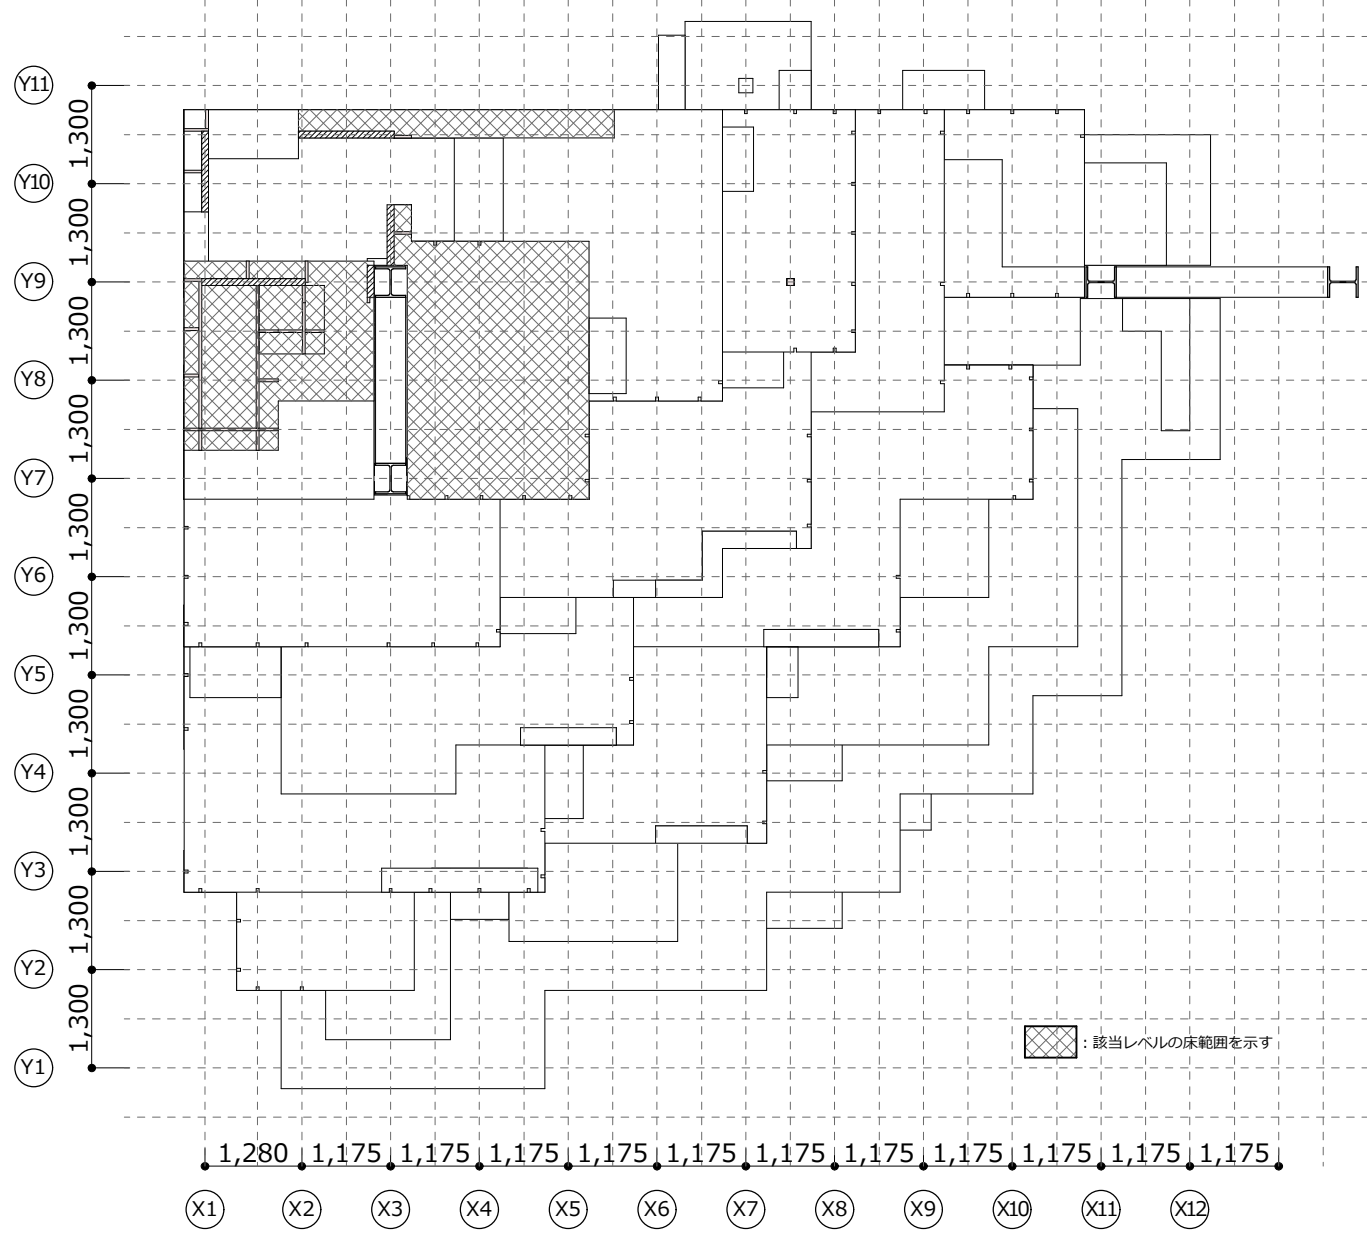


1FL+3276~3640

S=1/100(A1),1/200(A3)

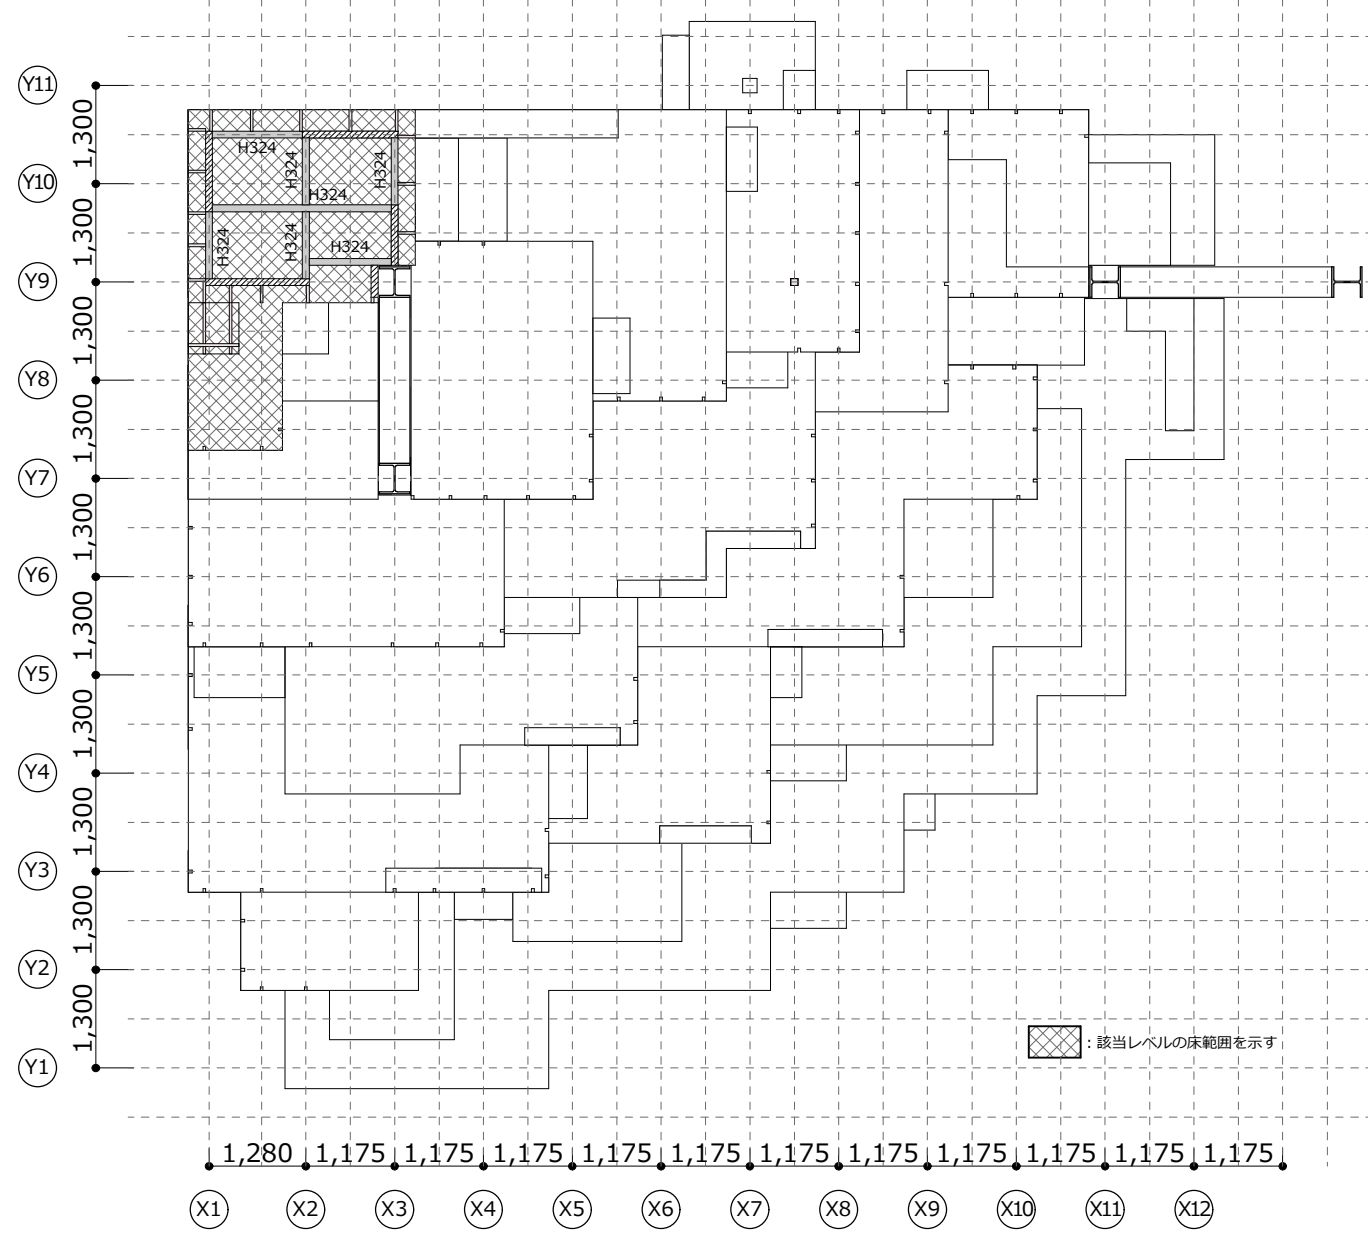


1FL+3640~4000

S=1/100(A1),1/200(A3)

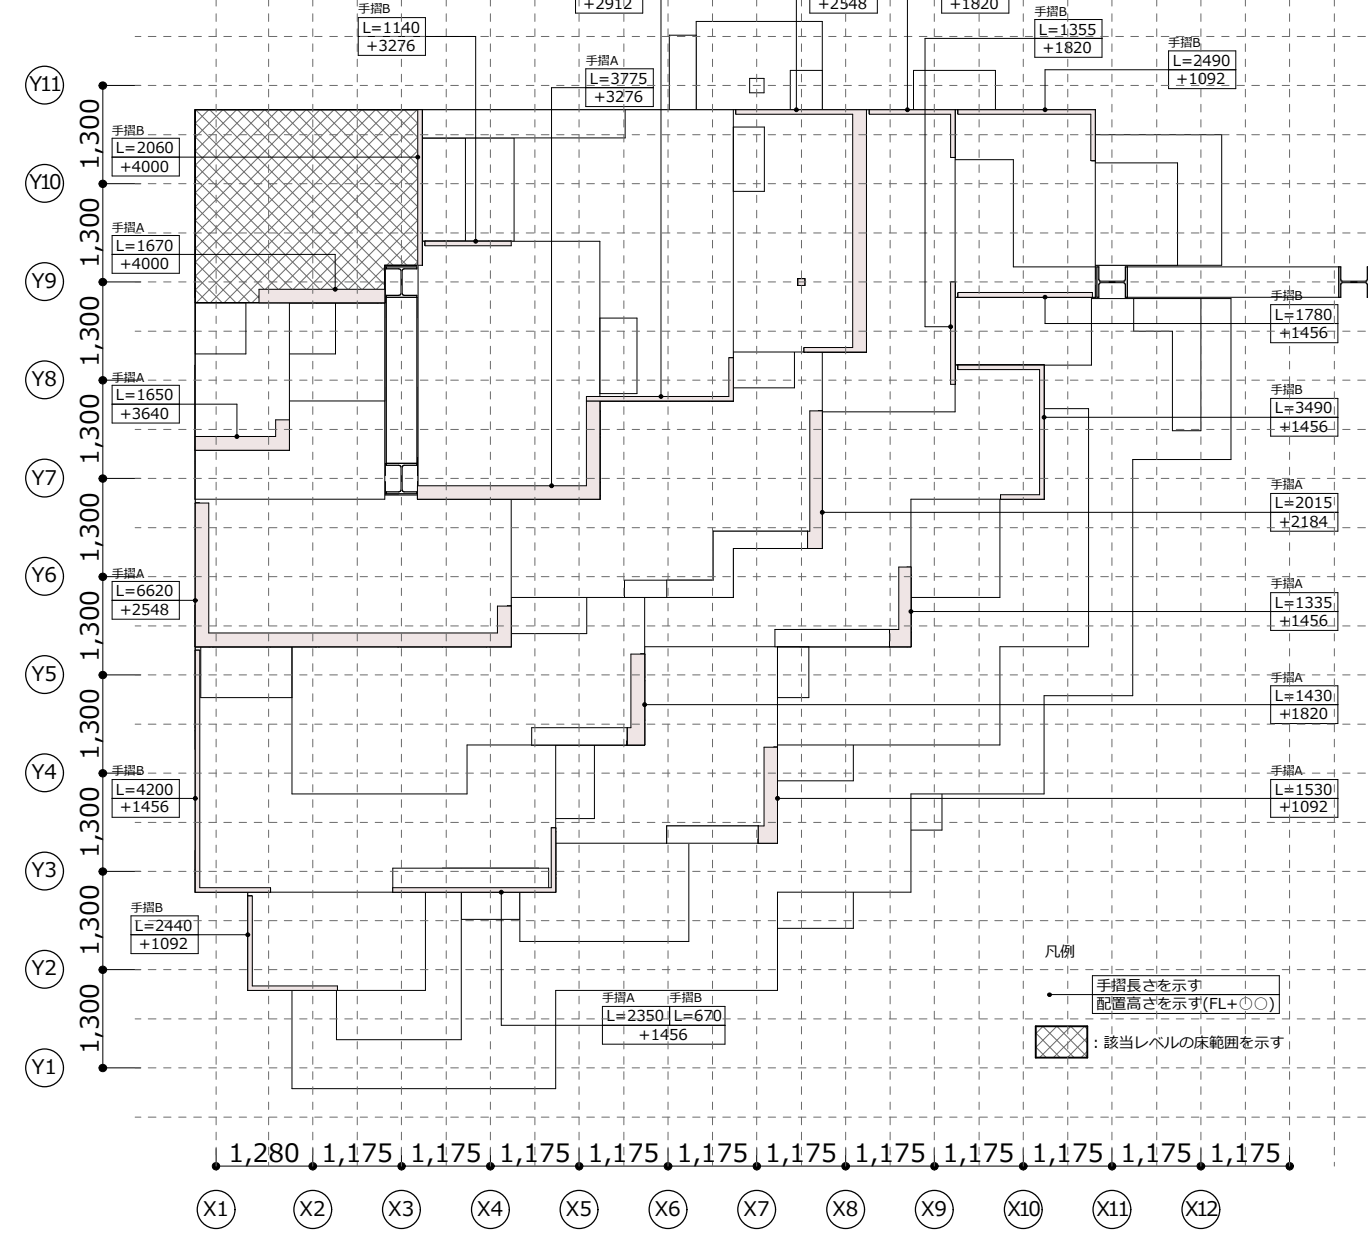


1FL+4000~

S=1/100(A1),1/200(A3)

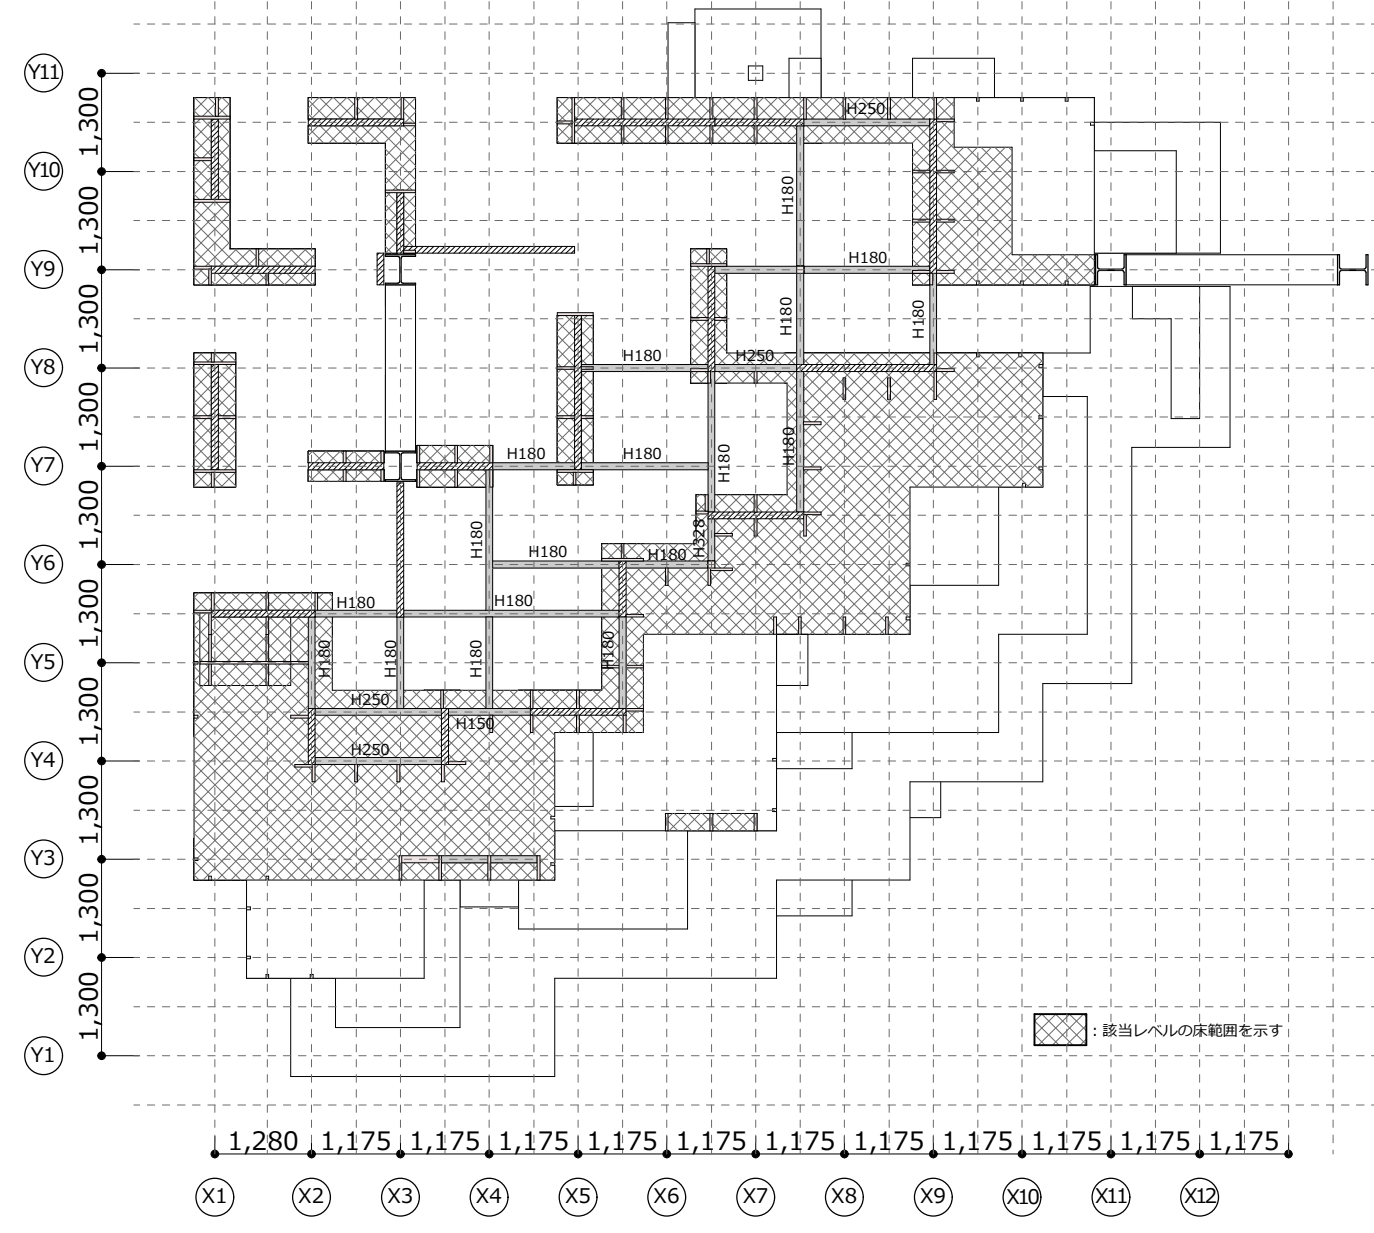


1FL+1456~1820

S=1/100(A1),1/200(A3)

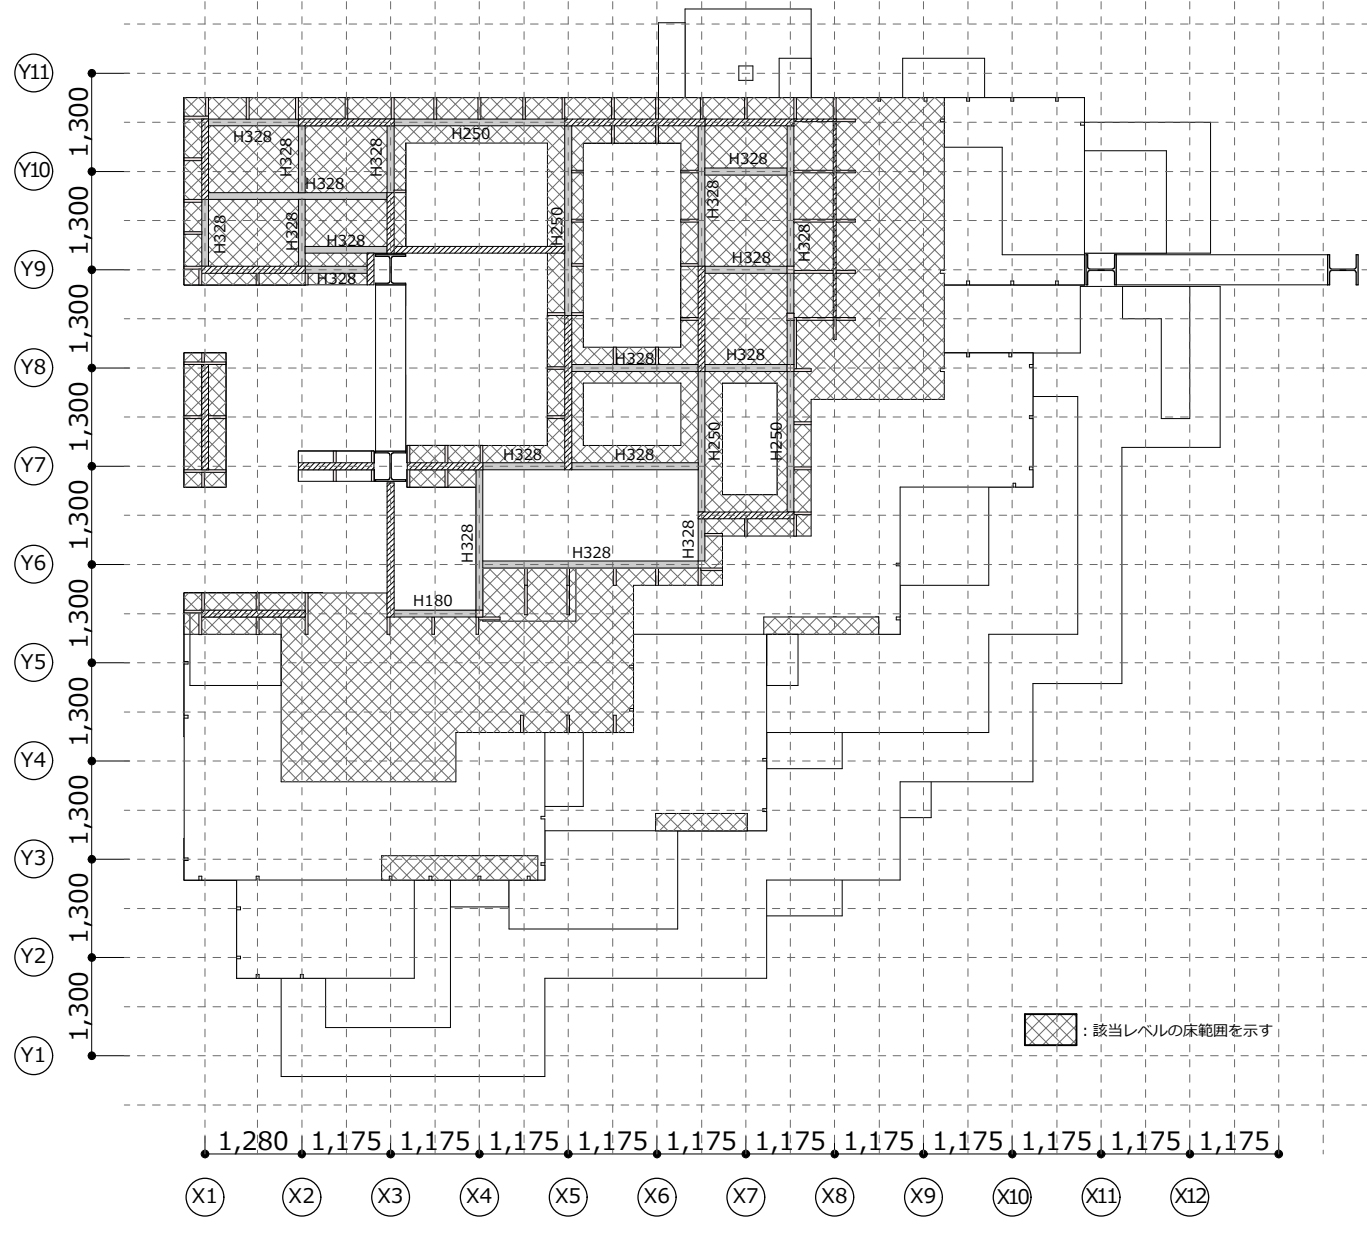


1FL+1820~2184

S=1/100(A1),1/200(A3)

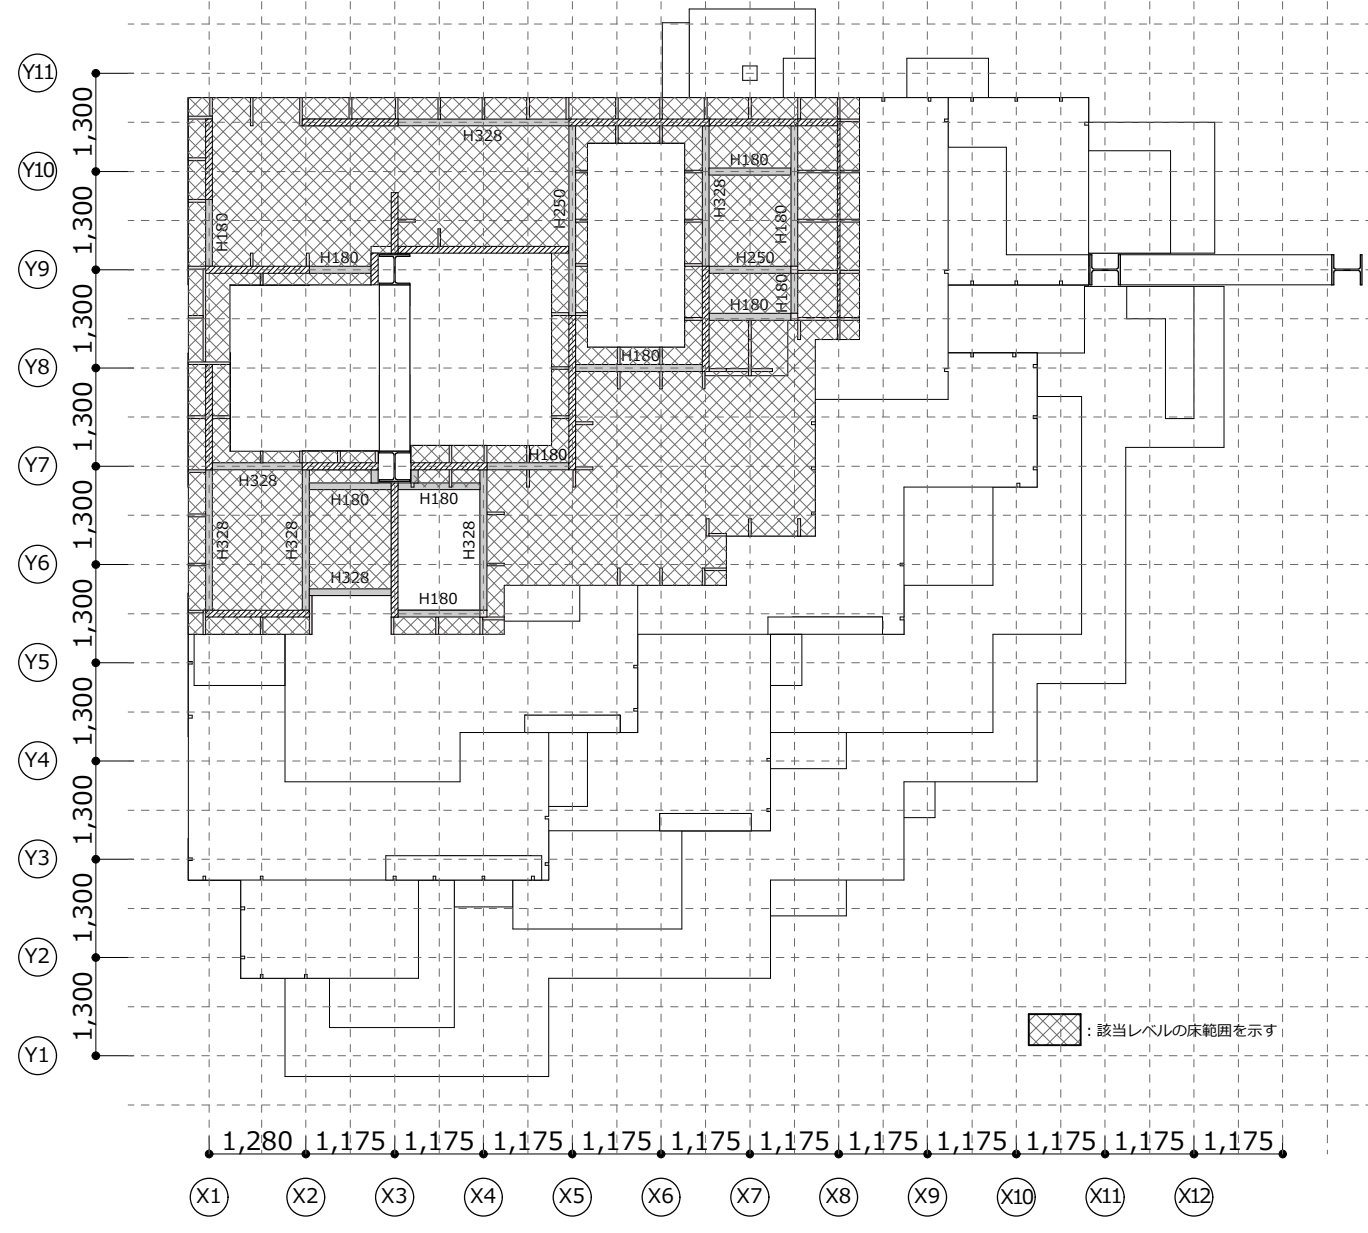


1FL+2184~2548

S=1/100(A1),1/200(A3)

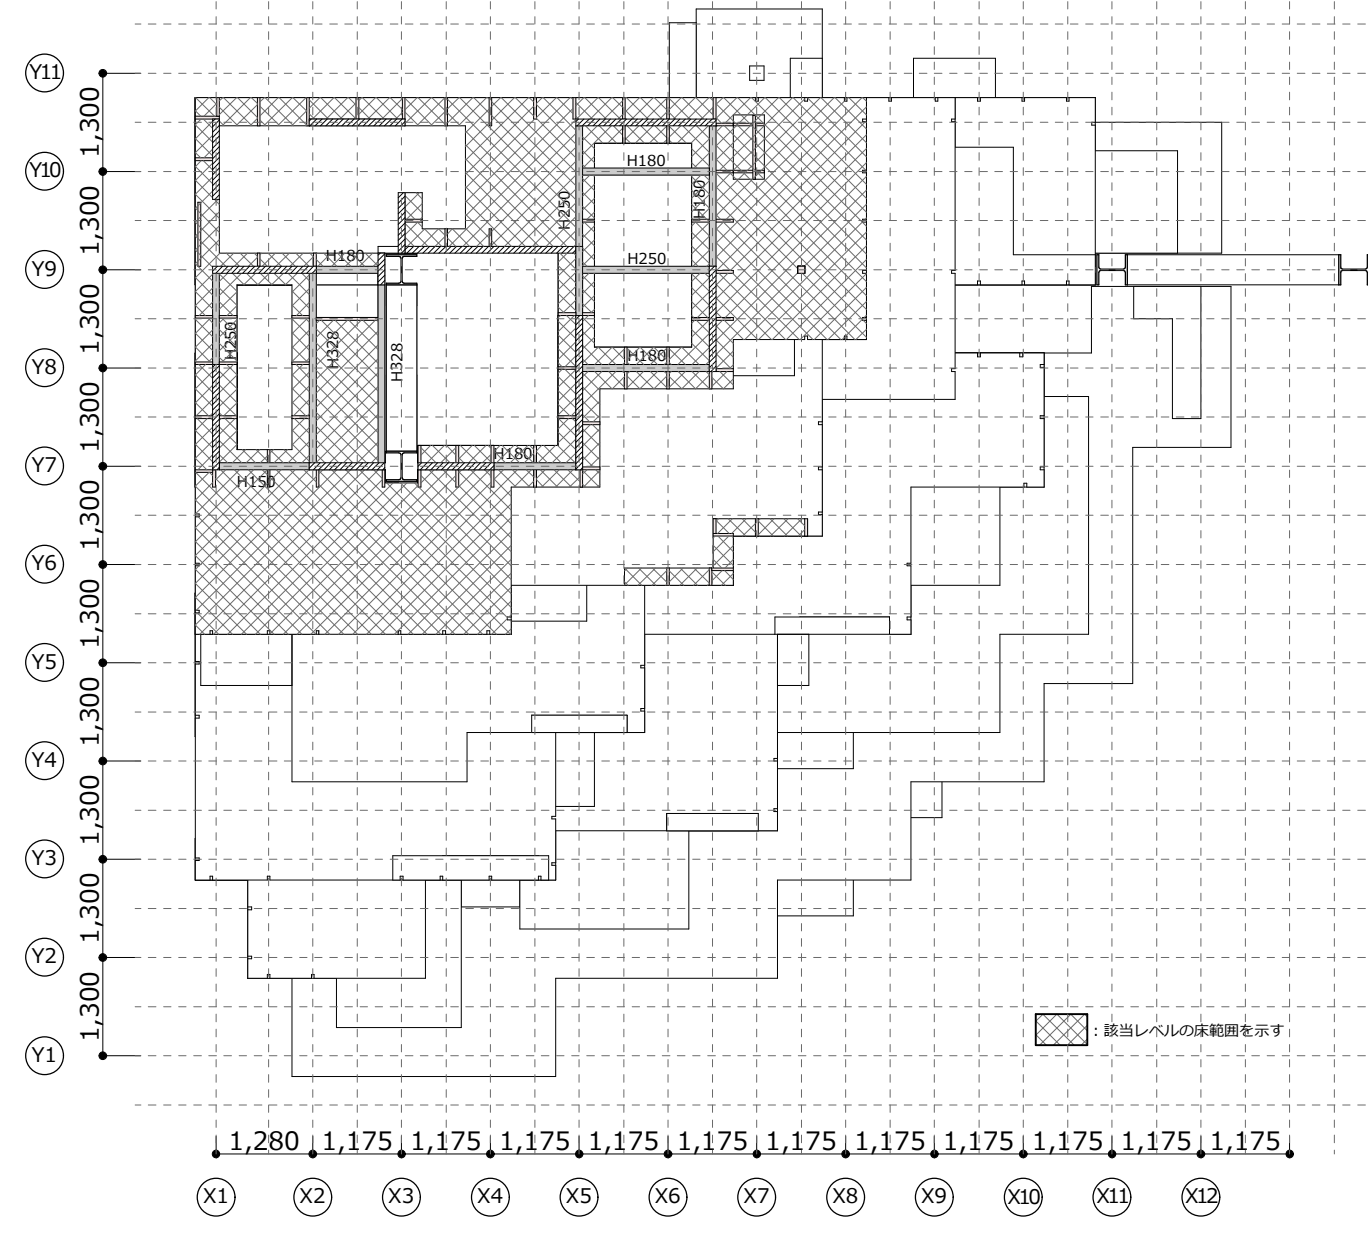


1FL+2548~2912

S=1/100(A1),1/200(A3)

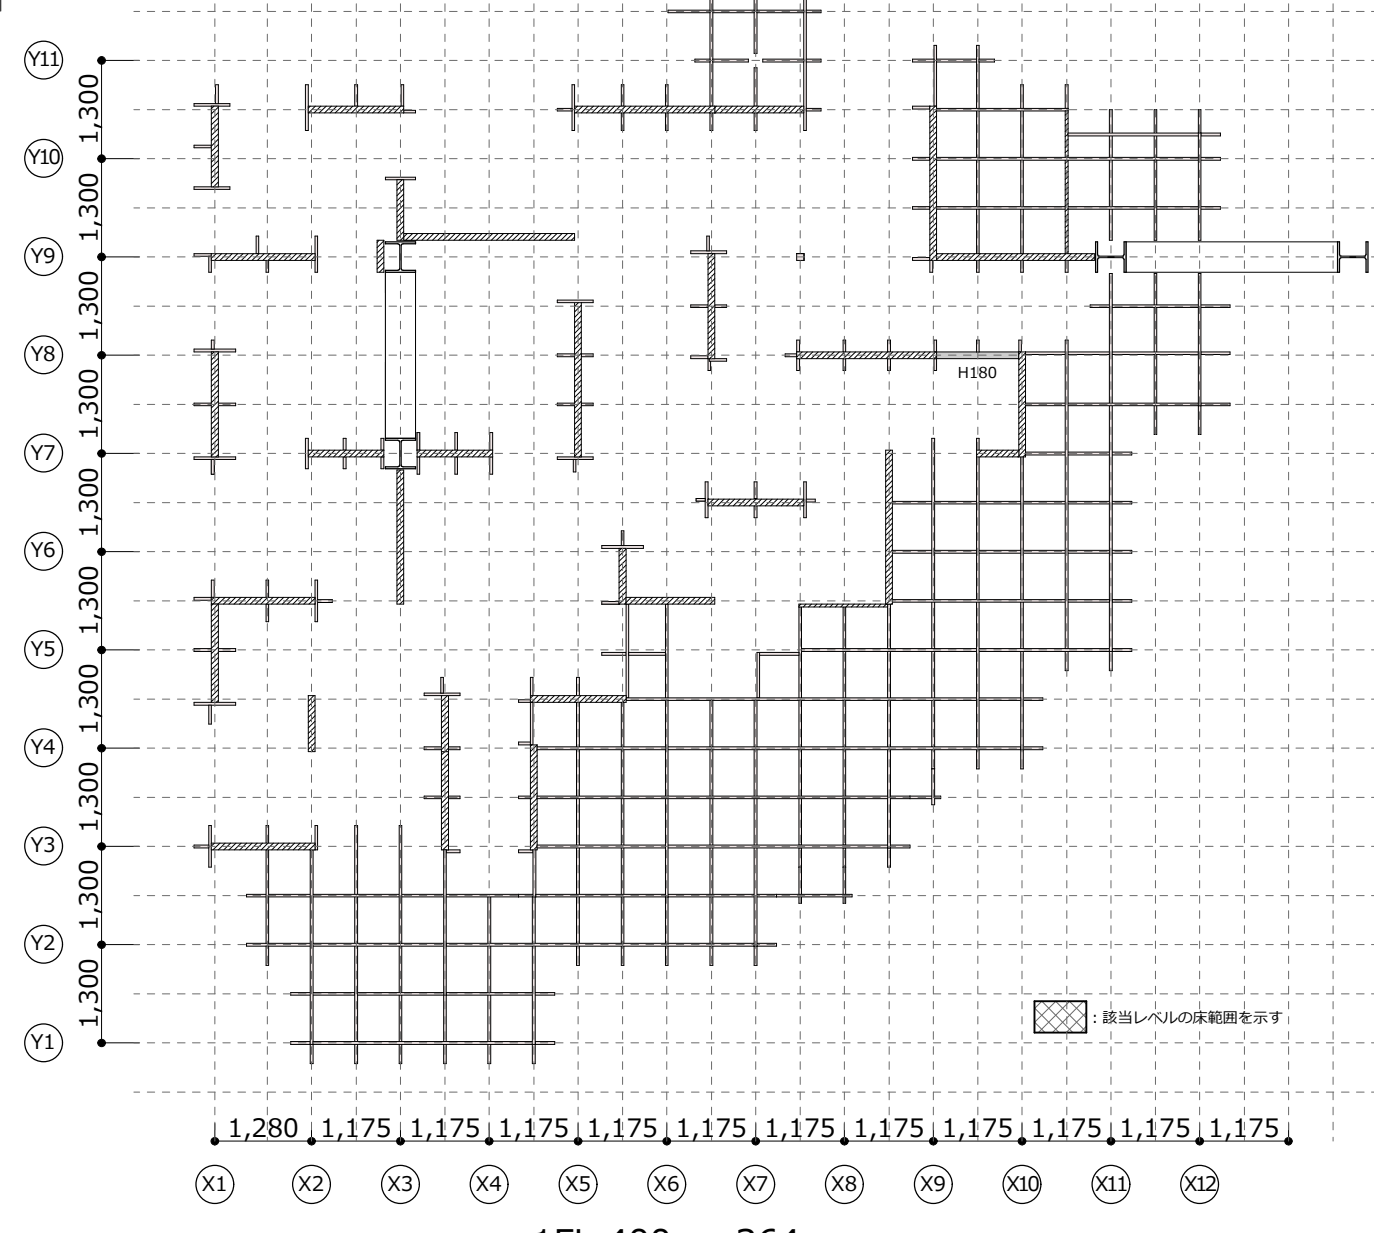


1FL-400~+364

S=1/100(A1),1/200(A3)

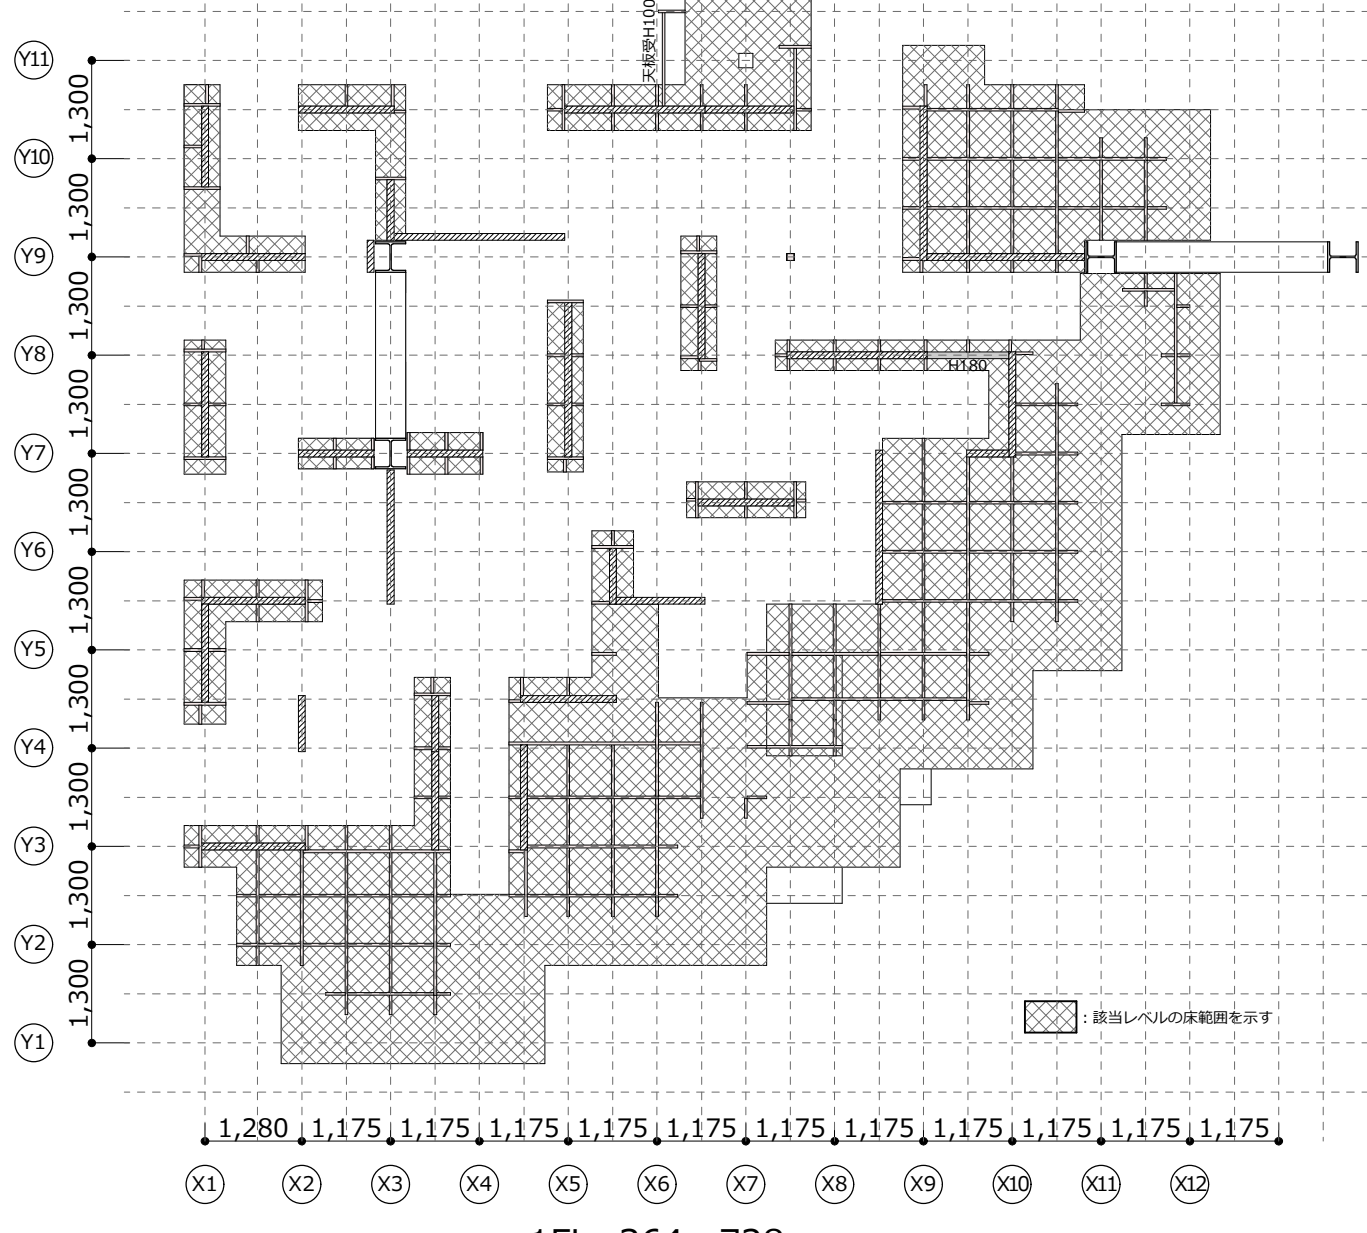


1FL+364~728

S=1/100(A1),1/200(A3)

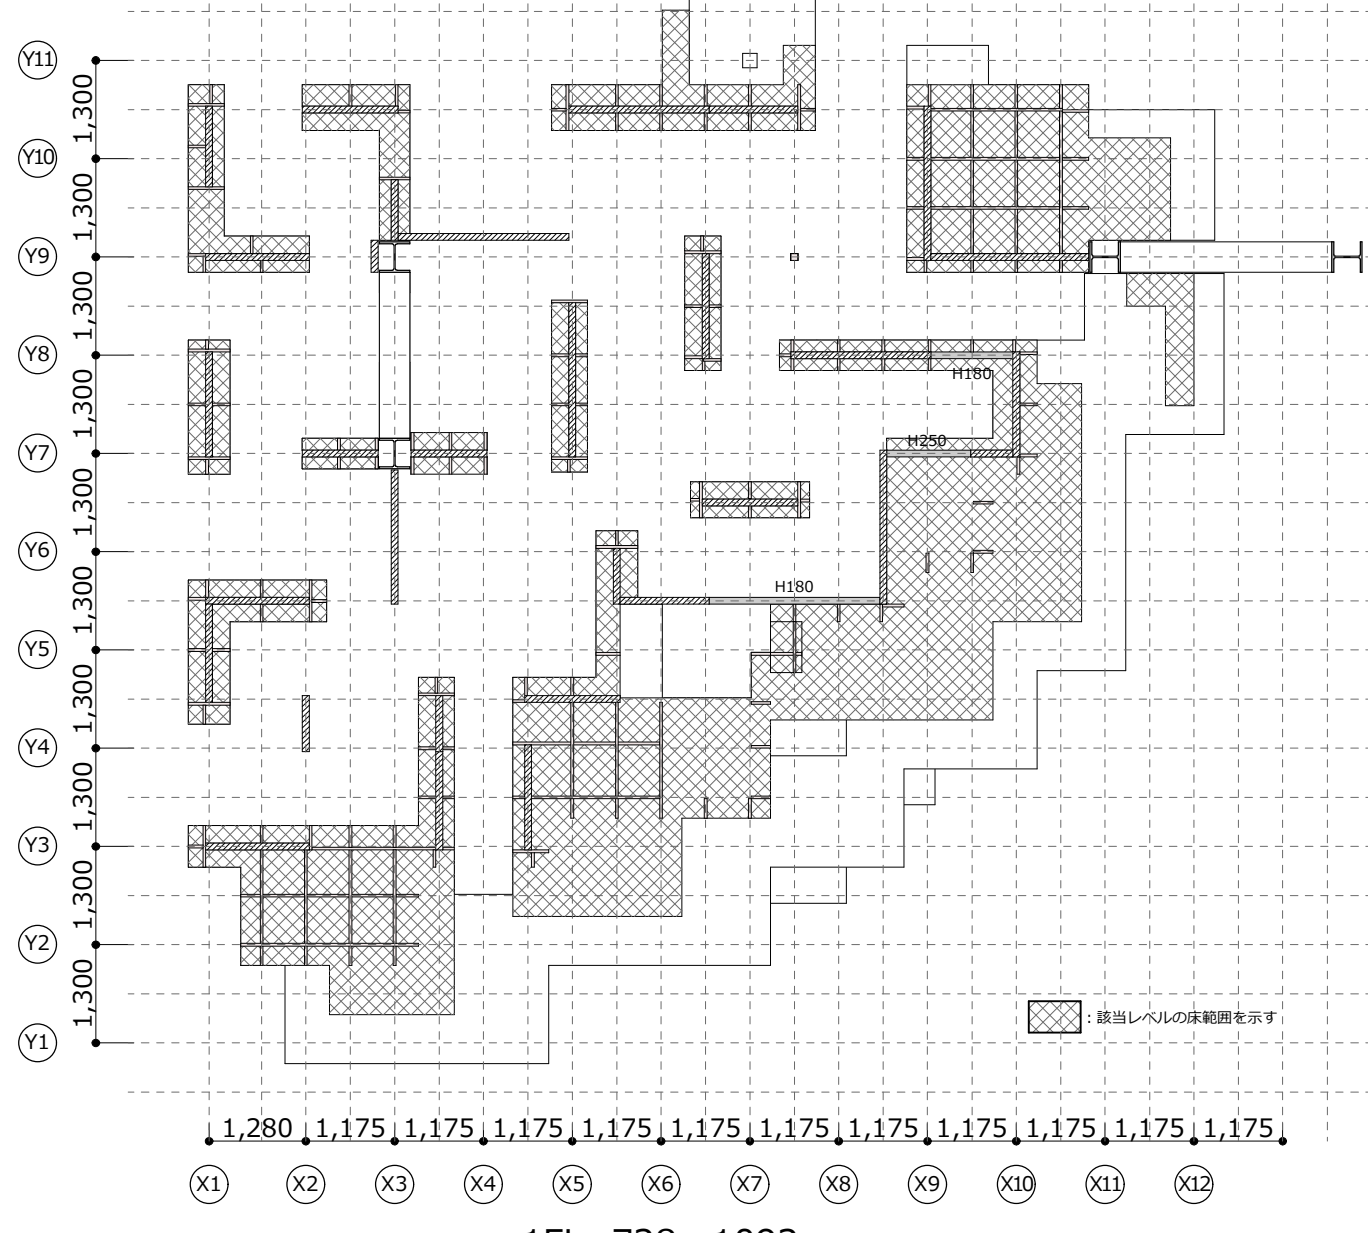

1FL+728~1092


S=1/100(A1),1/200(A3)

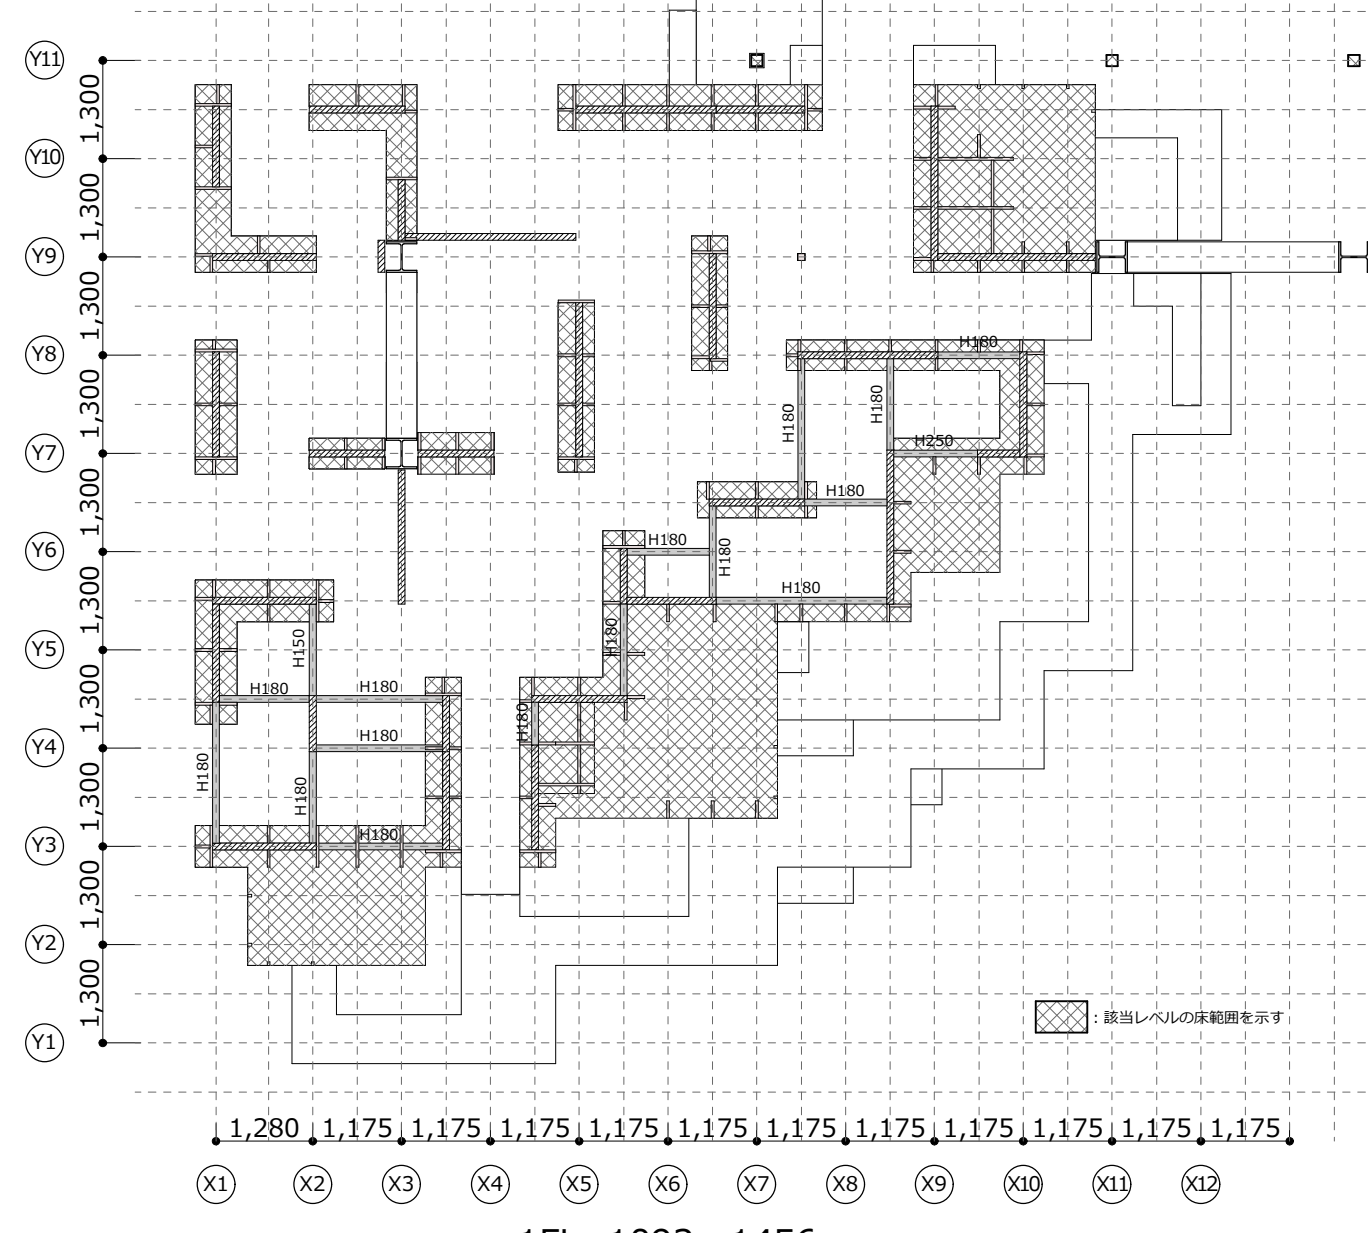


1FL+1092~1456

S=1/100(A1),1/200(A3)


各通り芯断面図 S=1/100

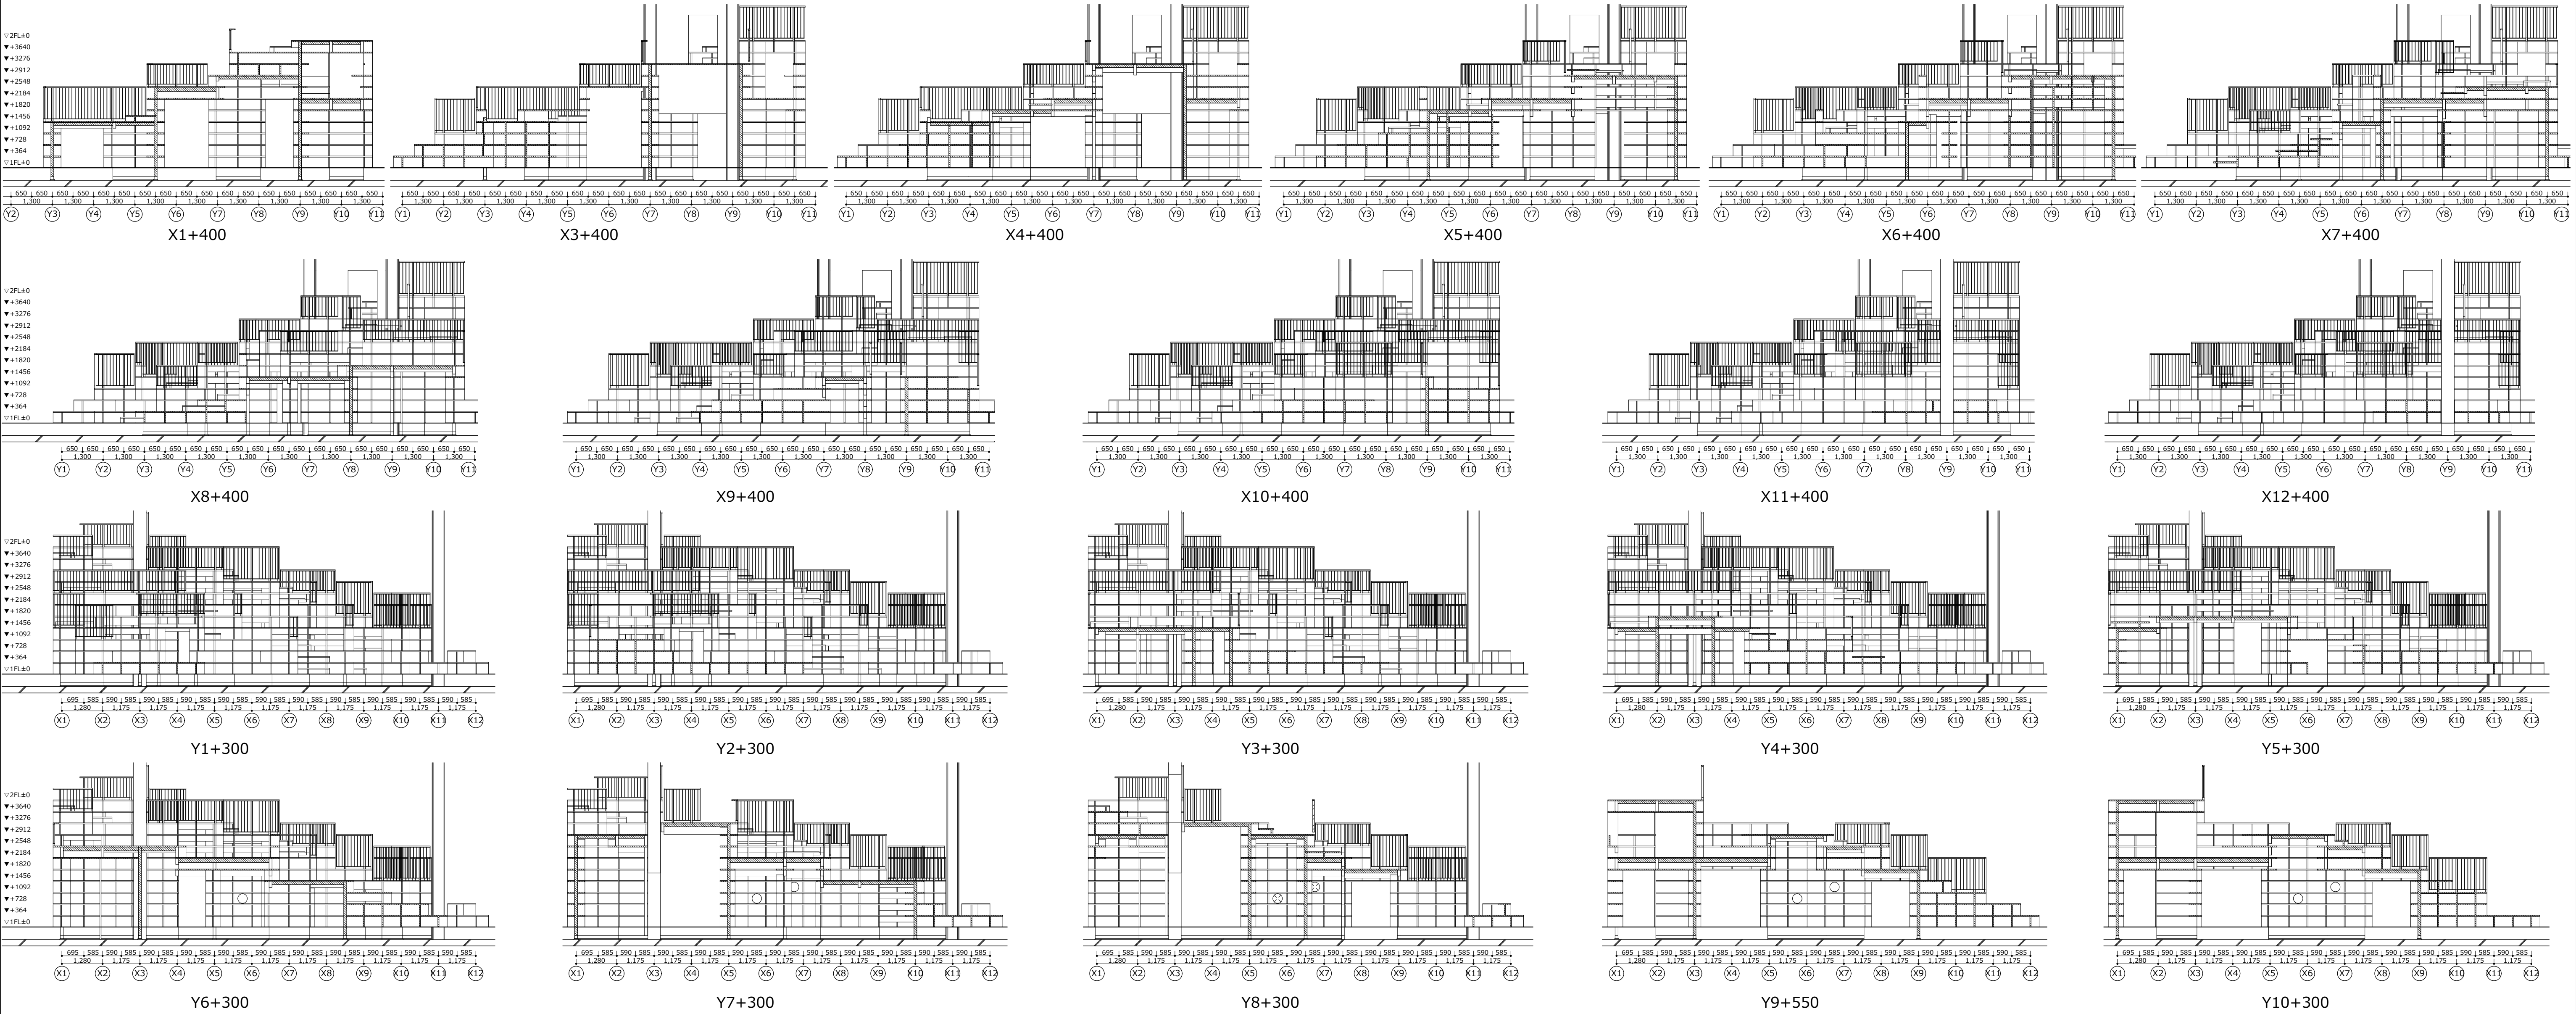


金物詳細図 S=1/10

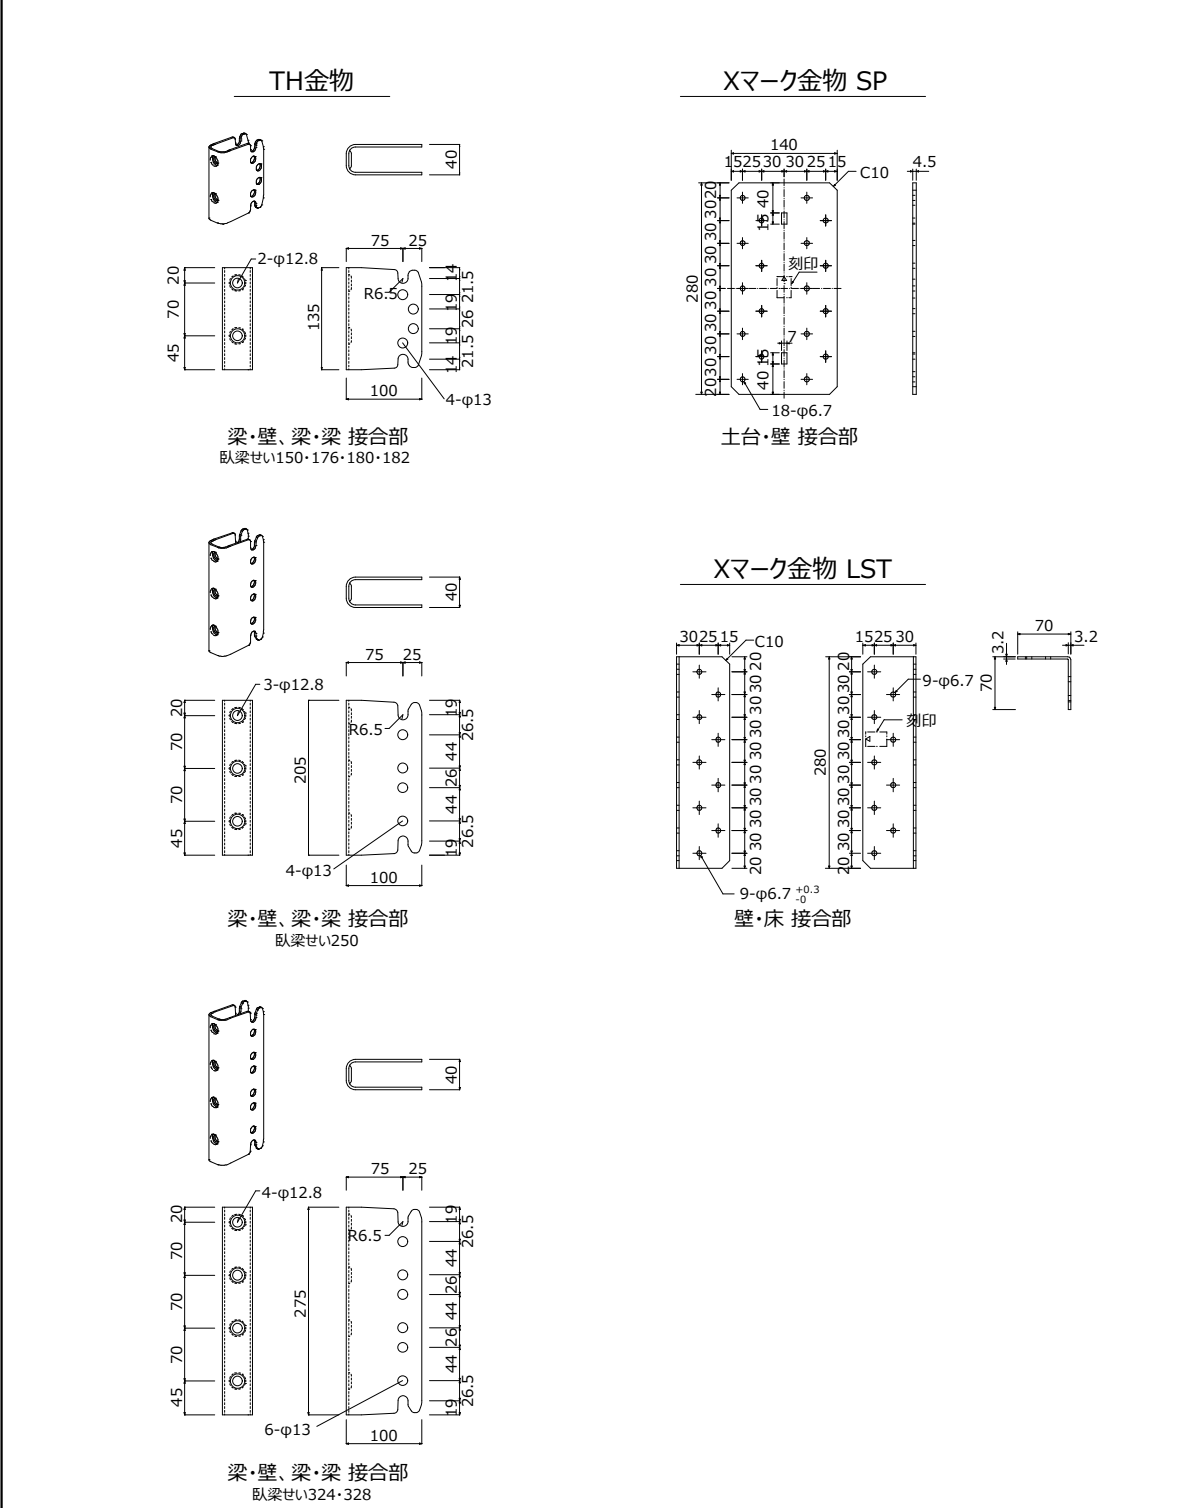




手摺詳細図 S=1/20

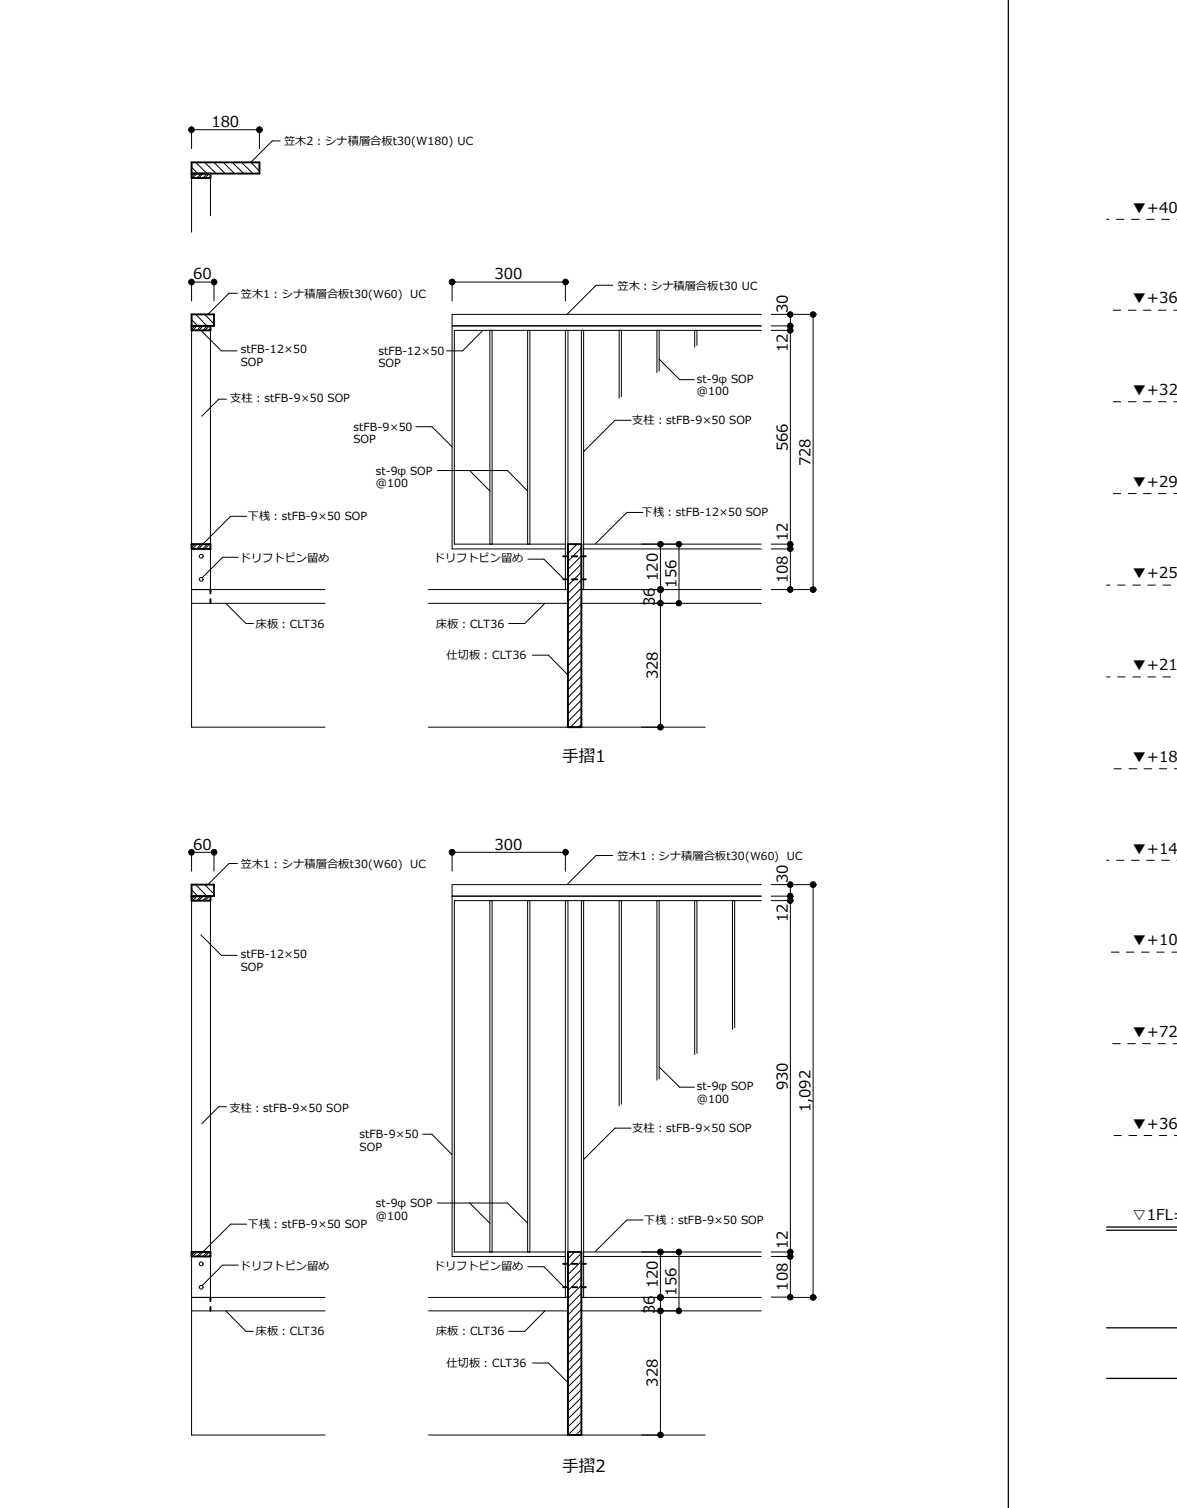


X2+400断面詳細図 S=1/30

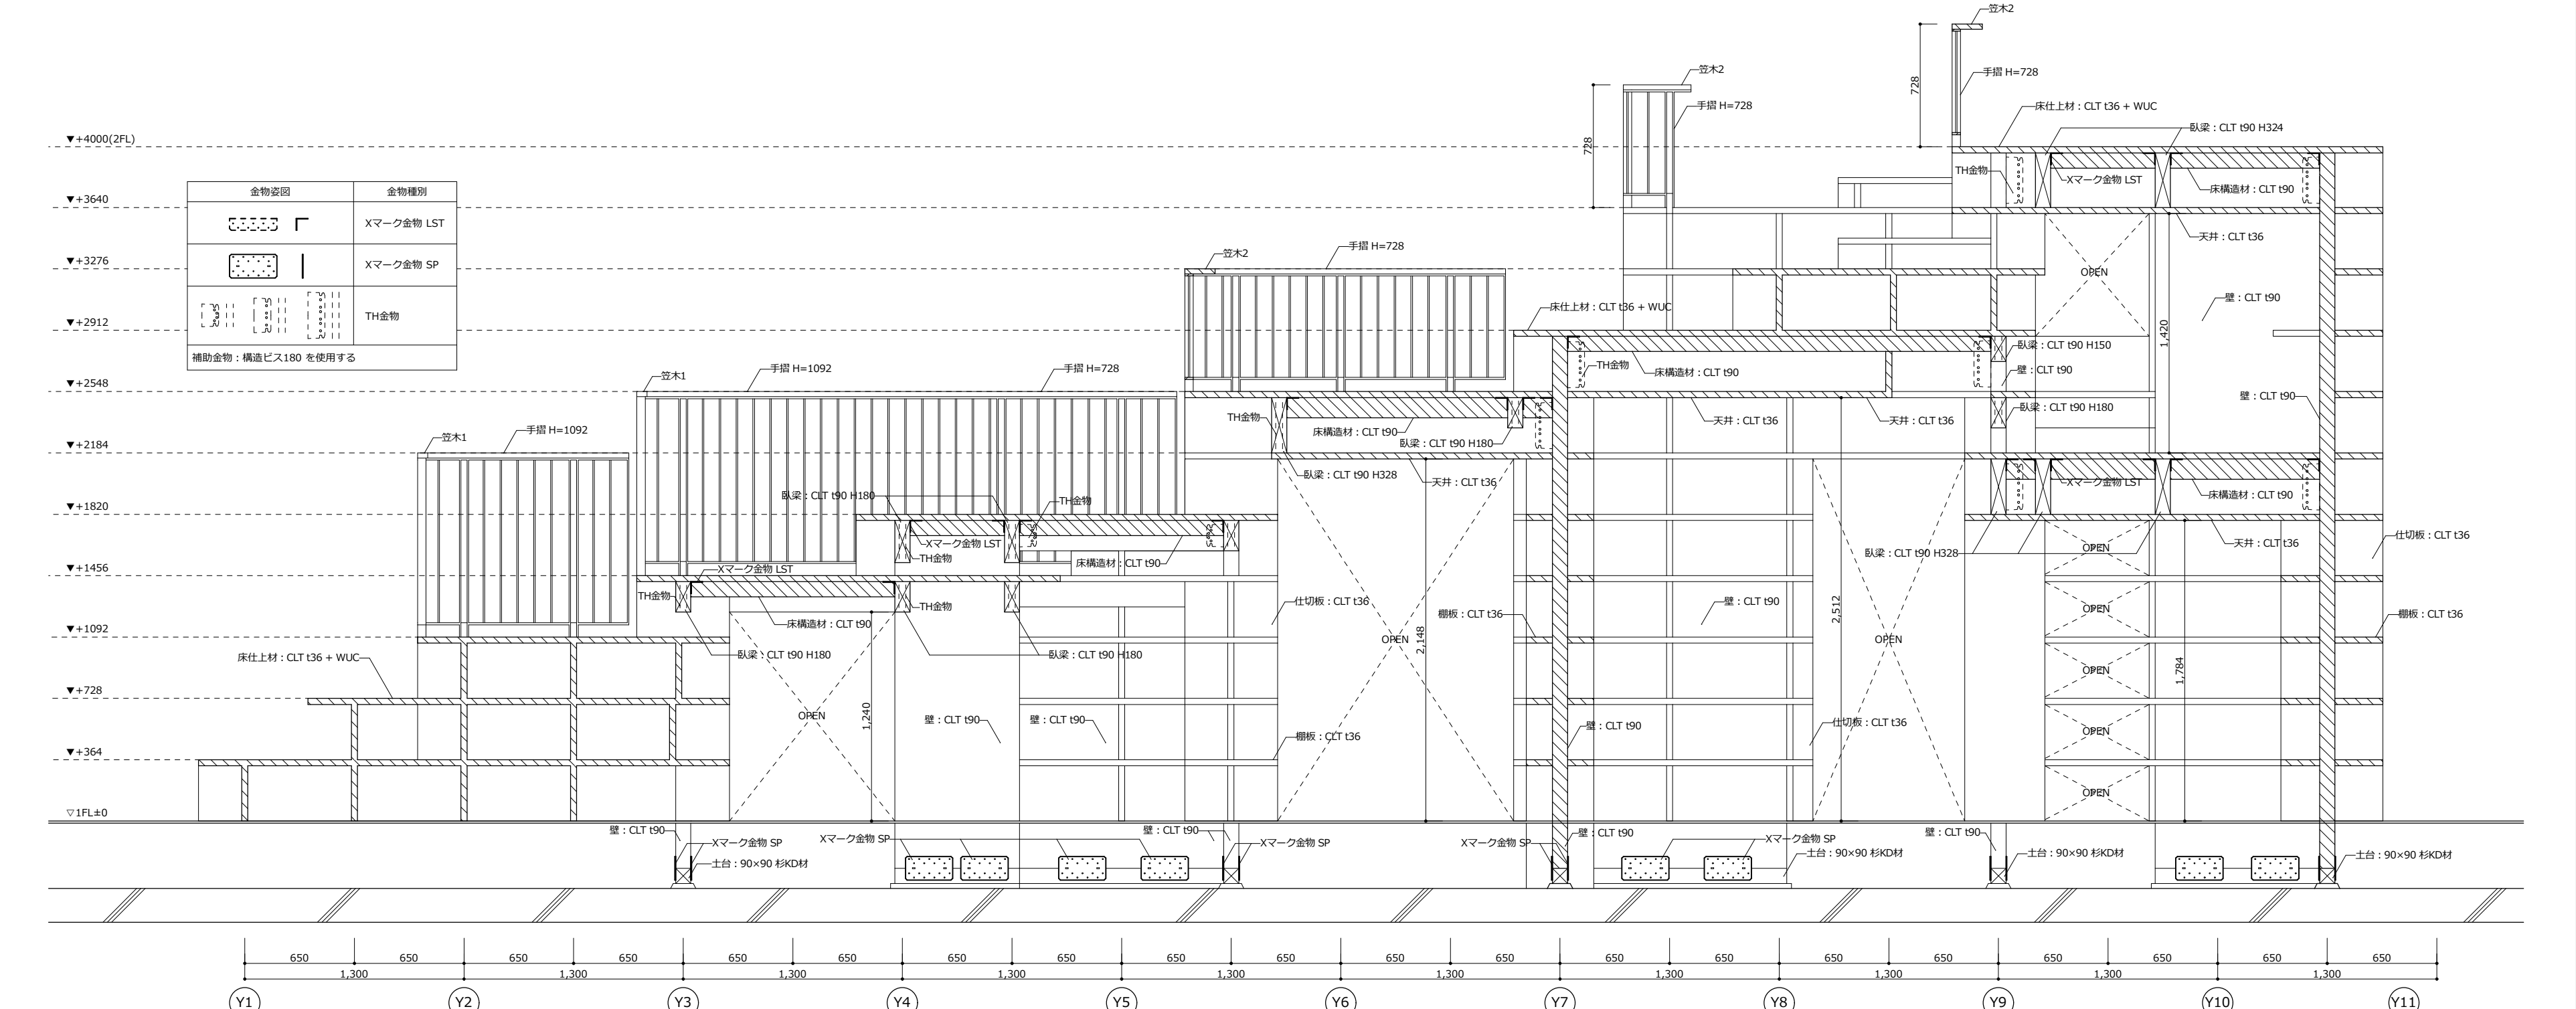


※ 特記のない内部のSt部材はSOP塗装とする

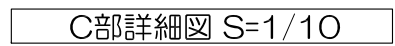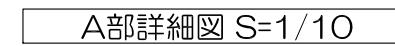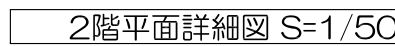


※ 特記のない内部のSt部材はSOP塗装とする

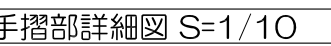


※ 特記のない内部のSt部材はSOP塗装とする

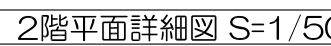


※ 踊場手摺は階段手摺の
ハンドレールを除外

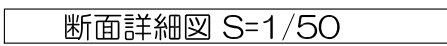


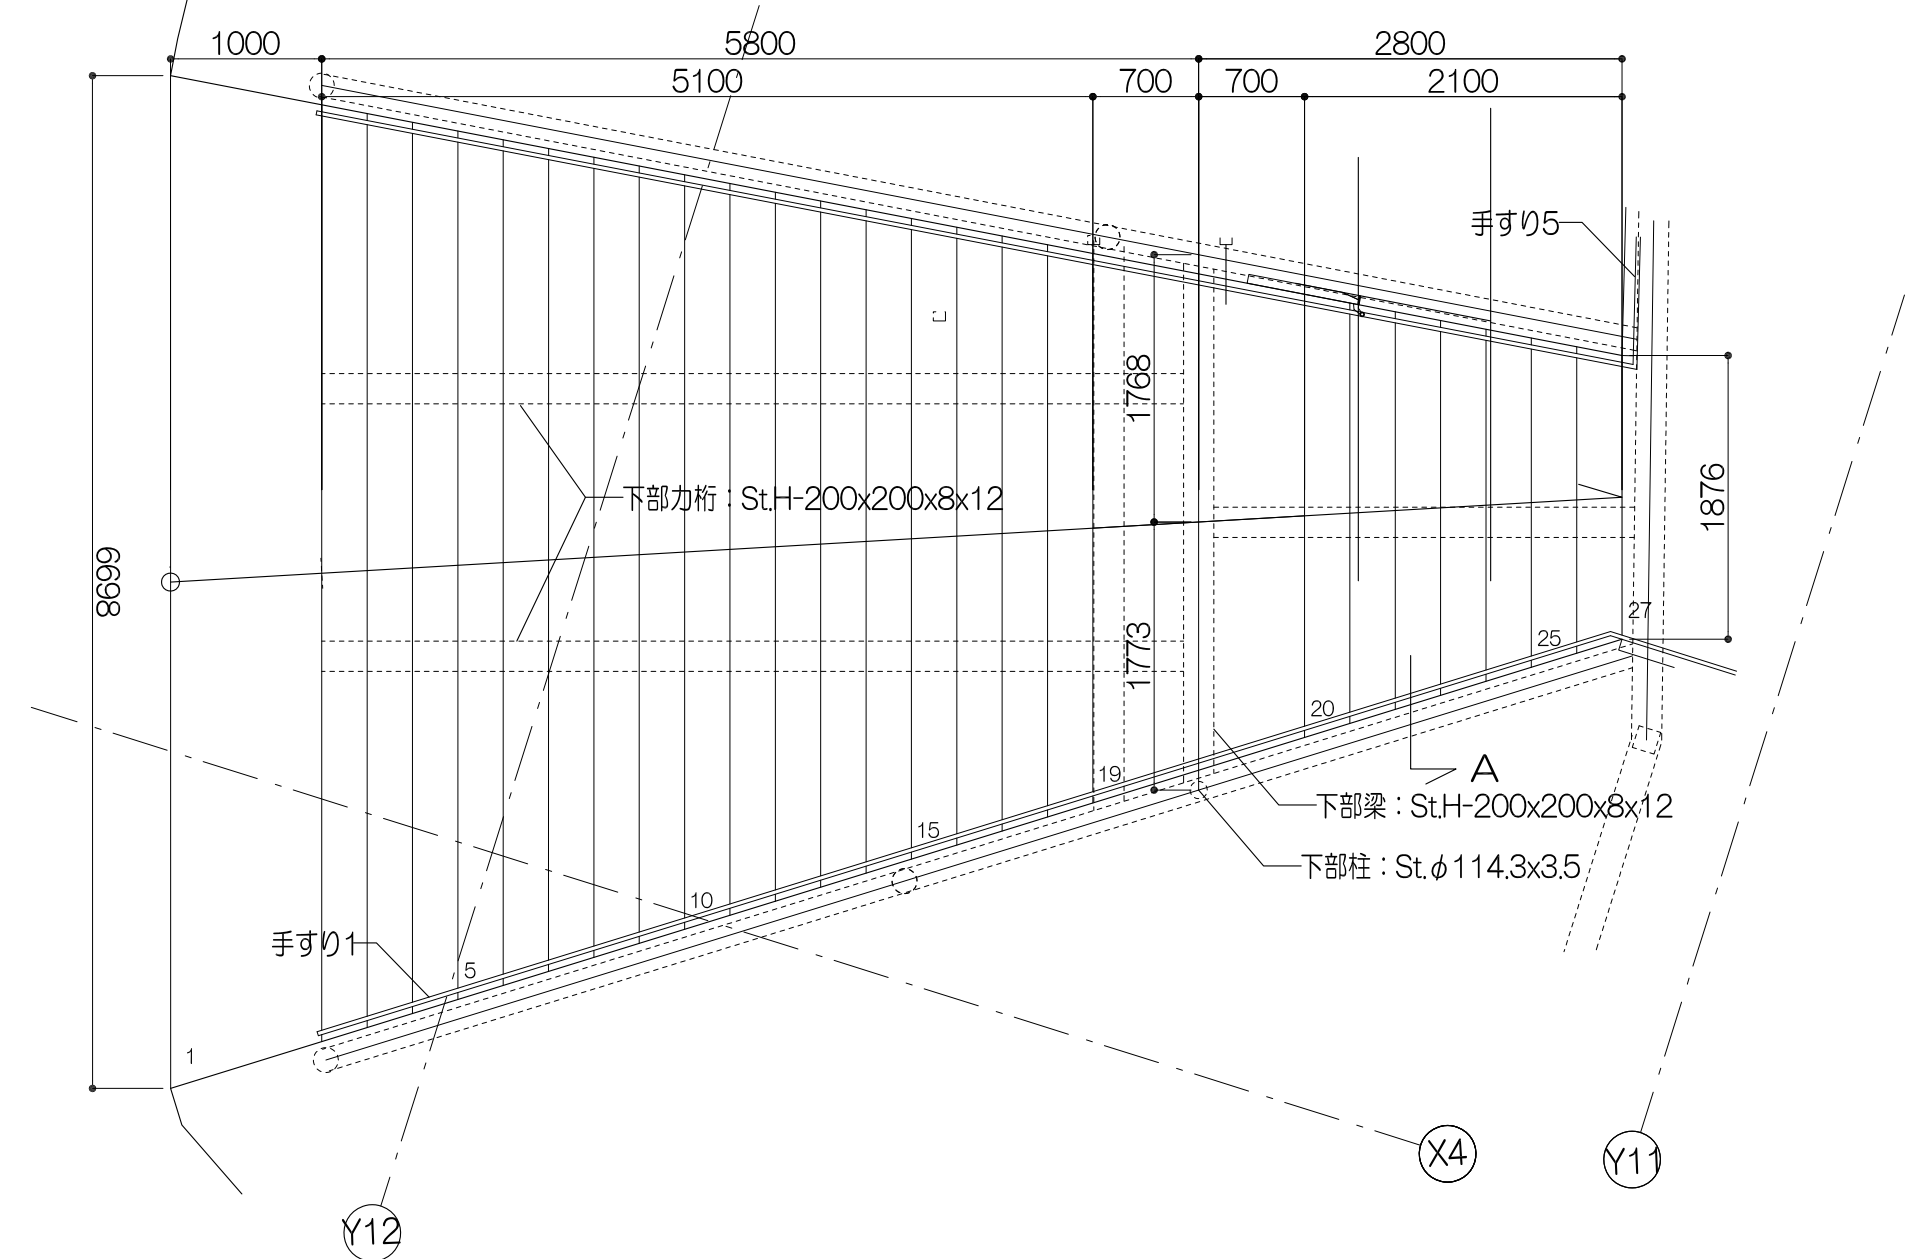


平面图 S=1/50

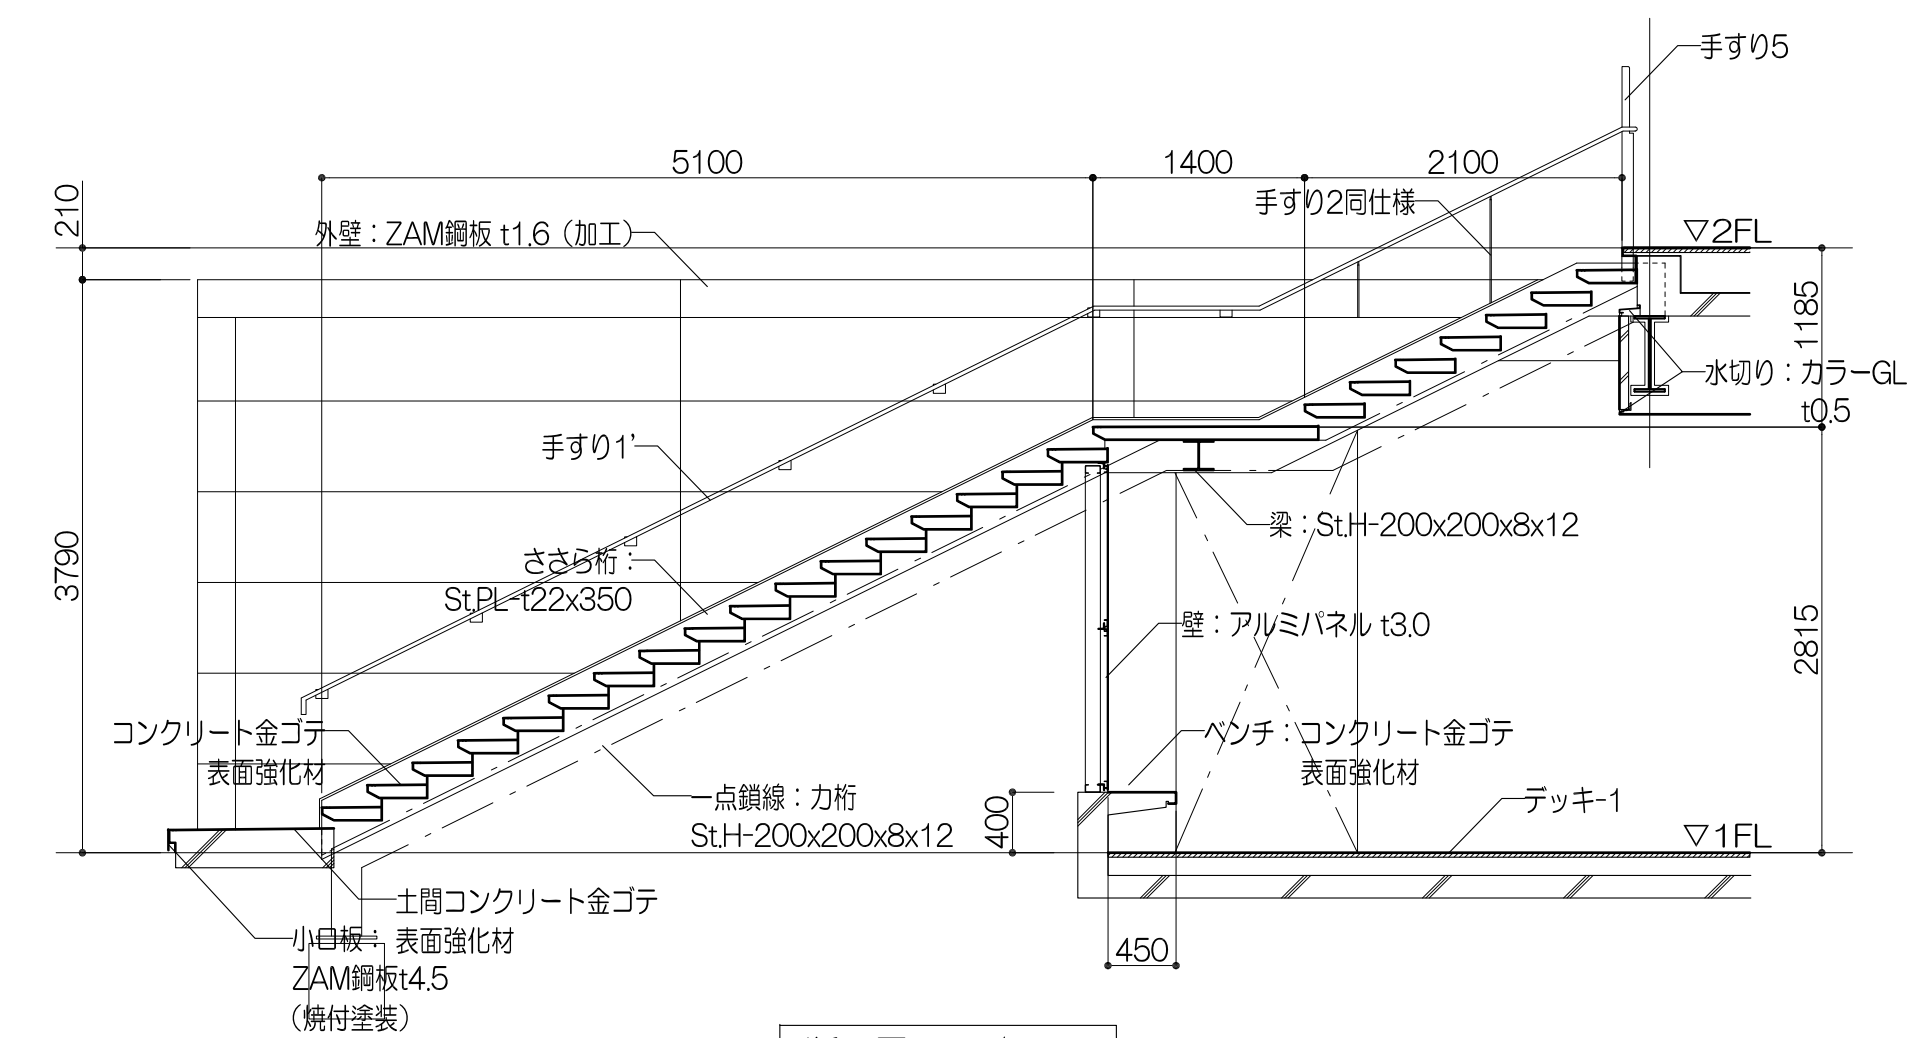


断面図 S=1/50

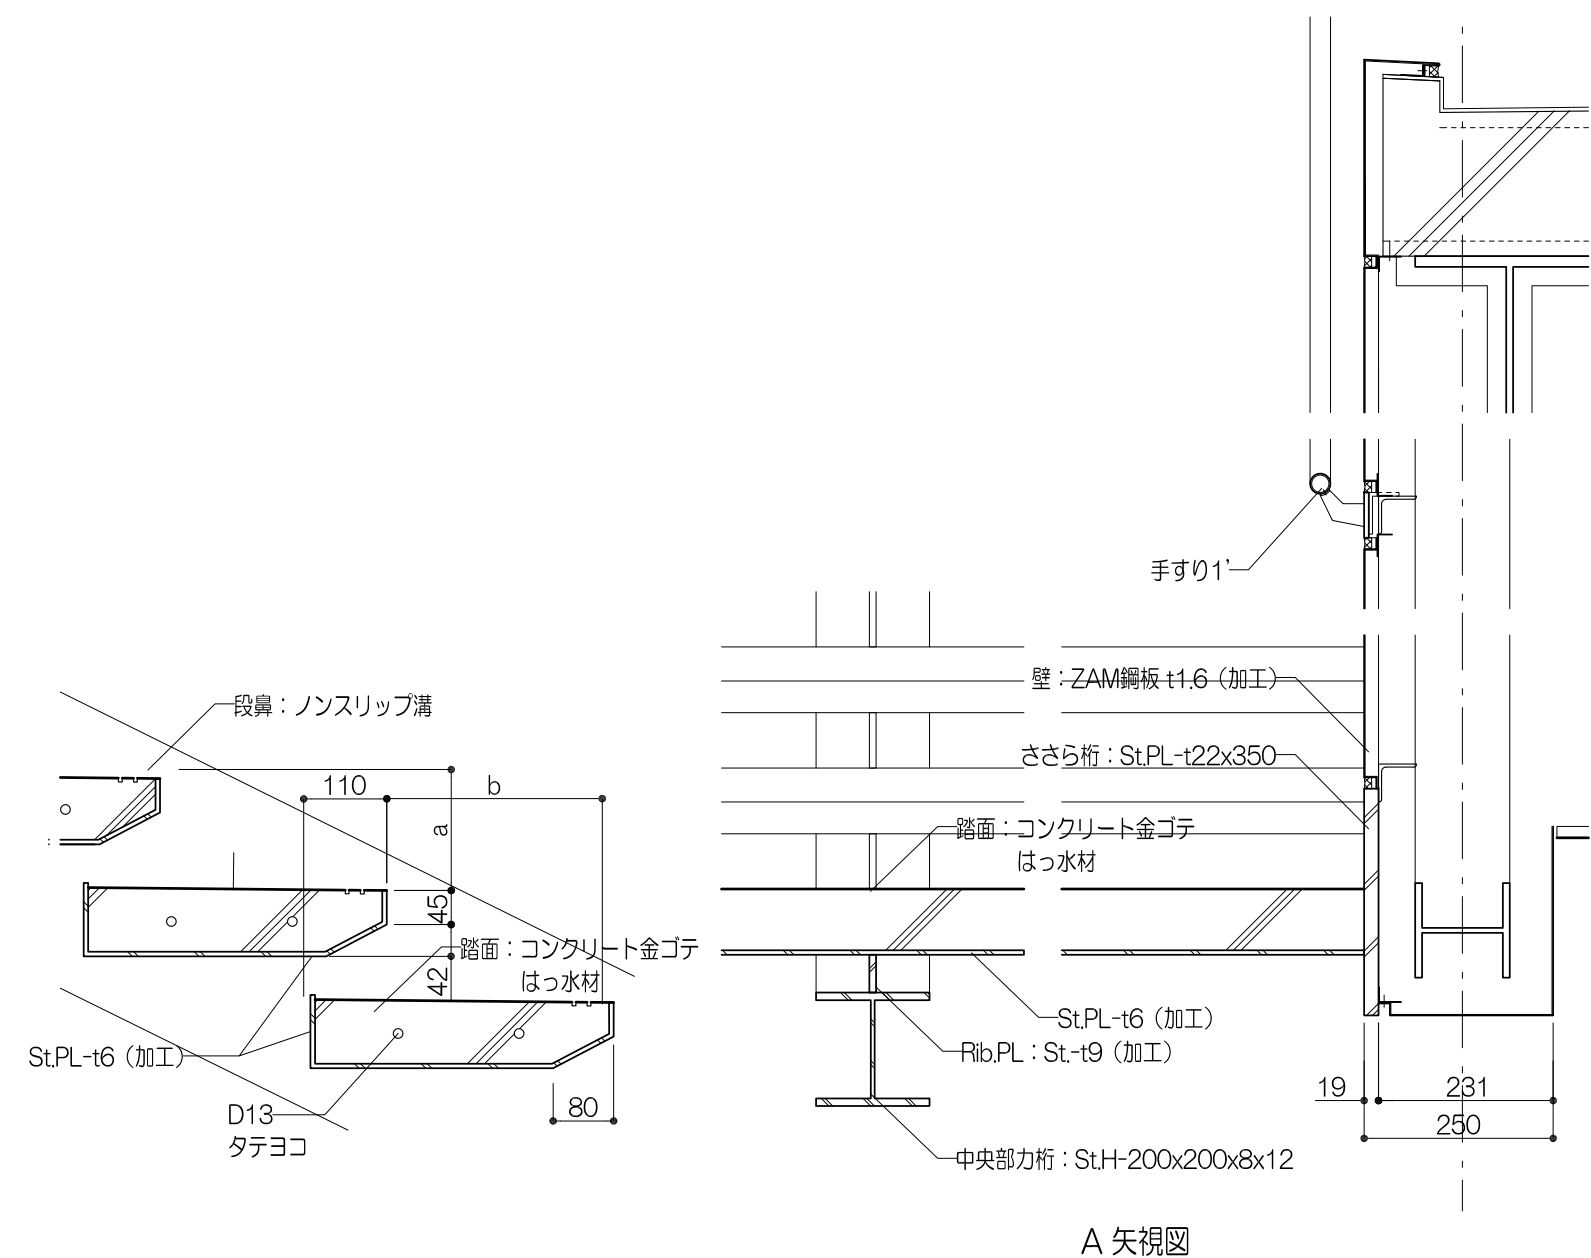


段板詳細図 S=1/10

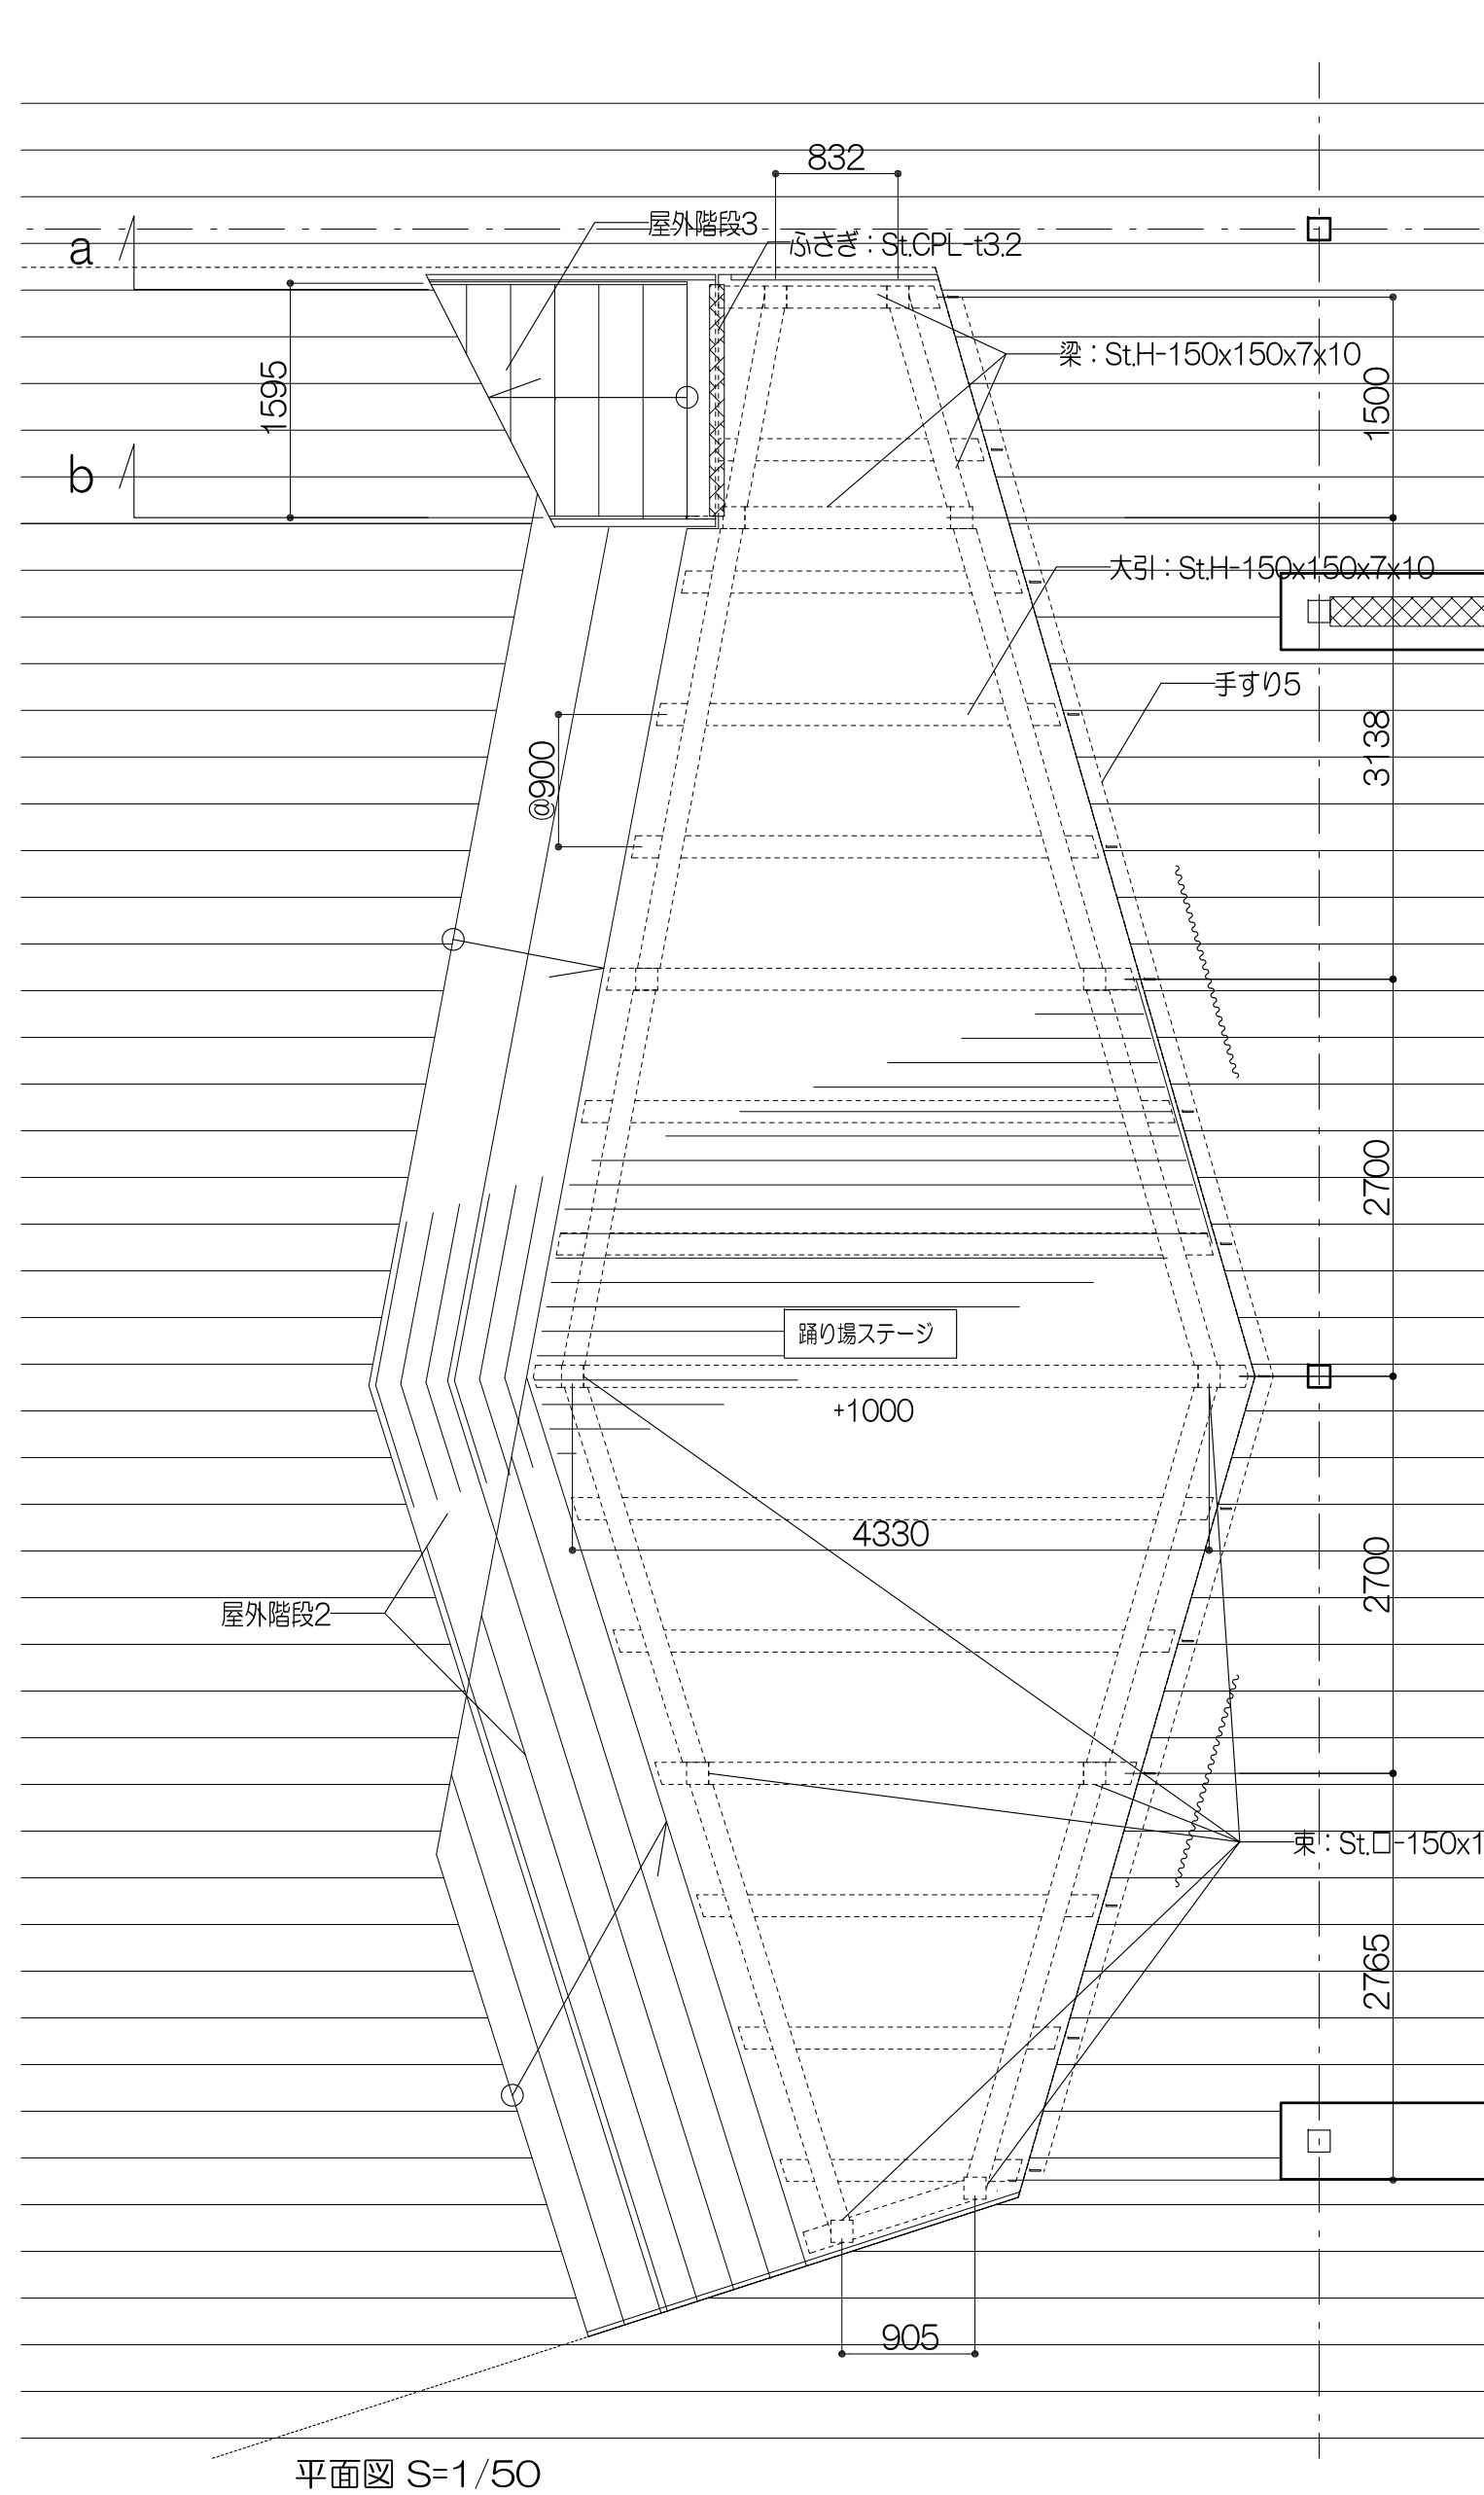

平面图 S=1/50

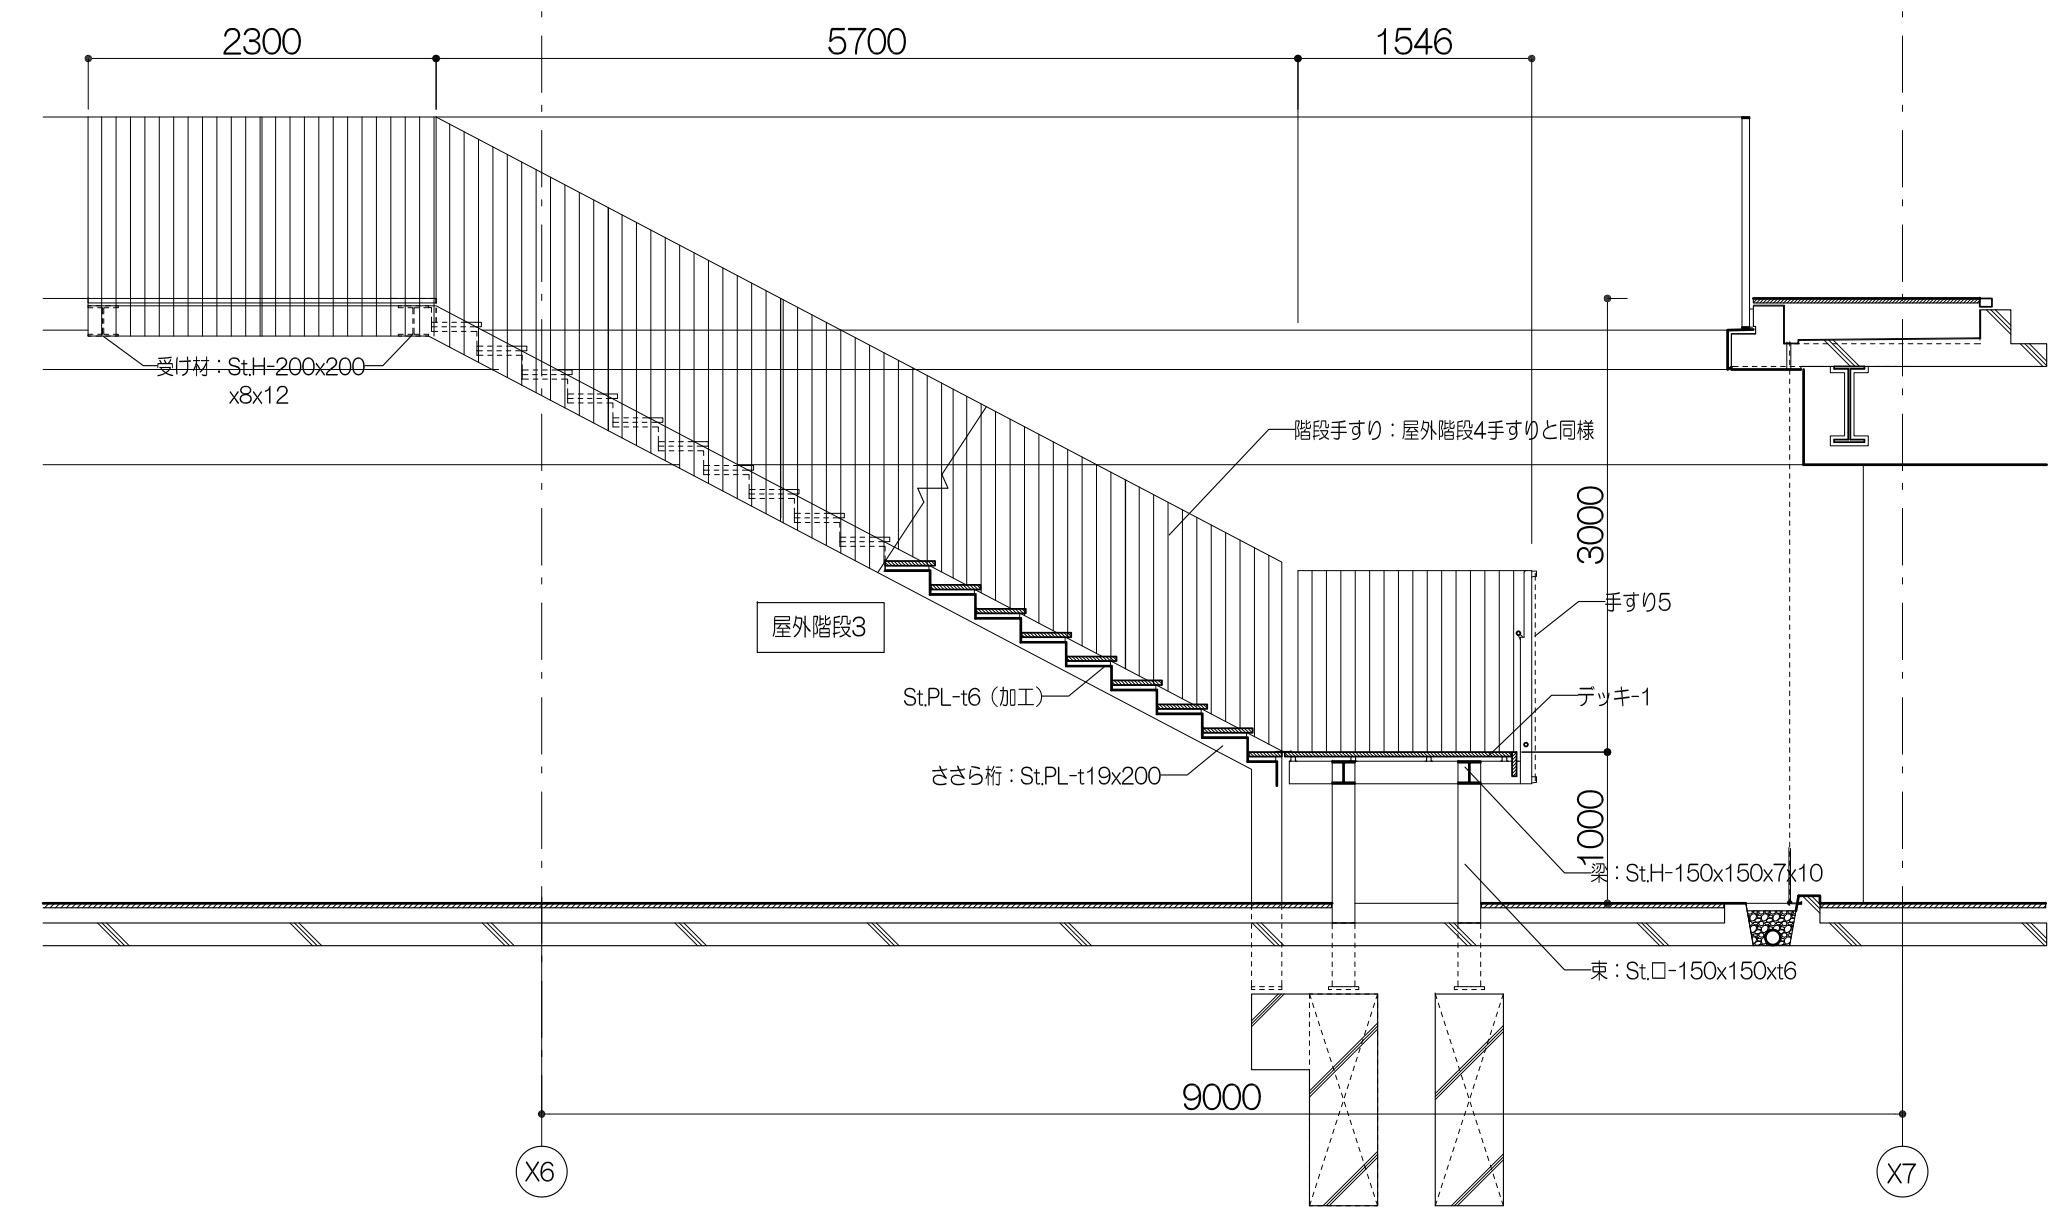


a 断面図 S=1/50

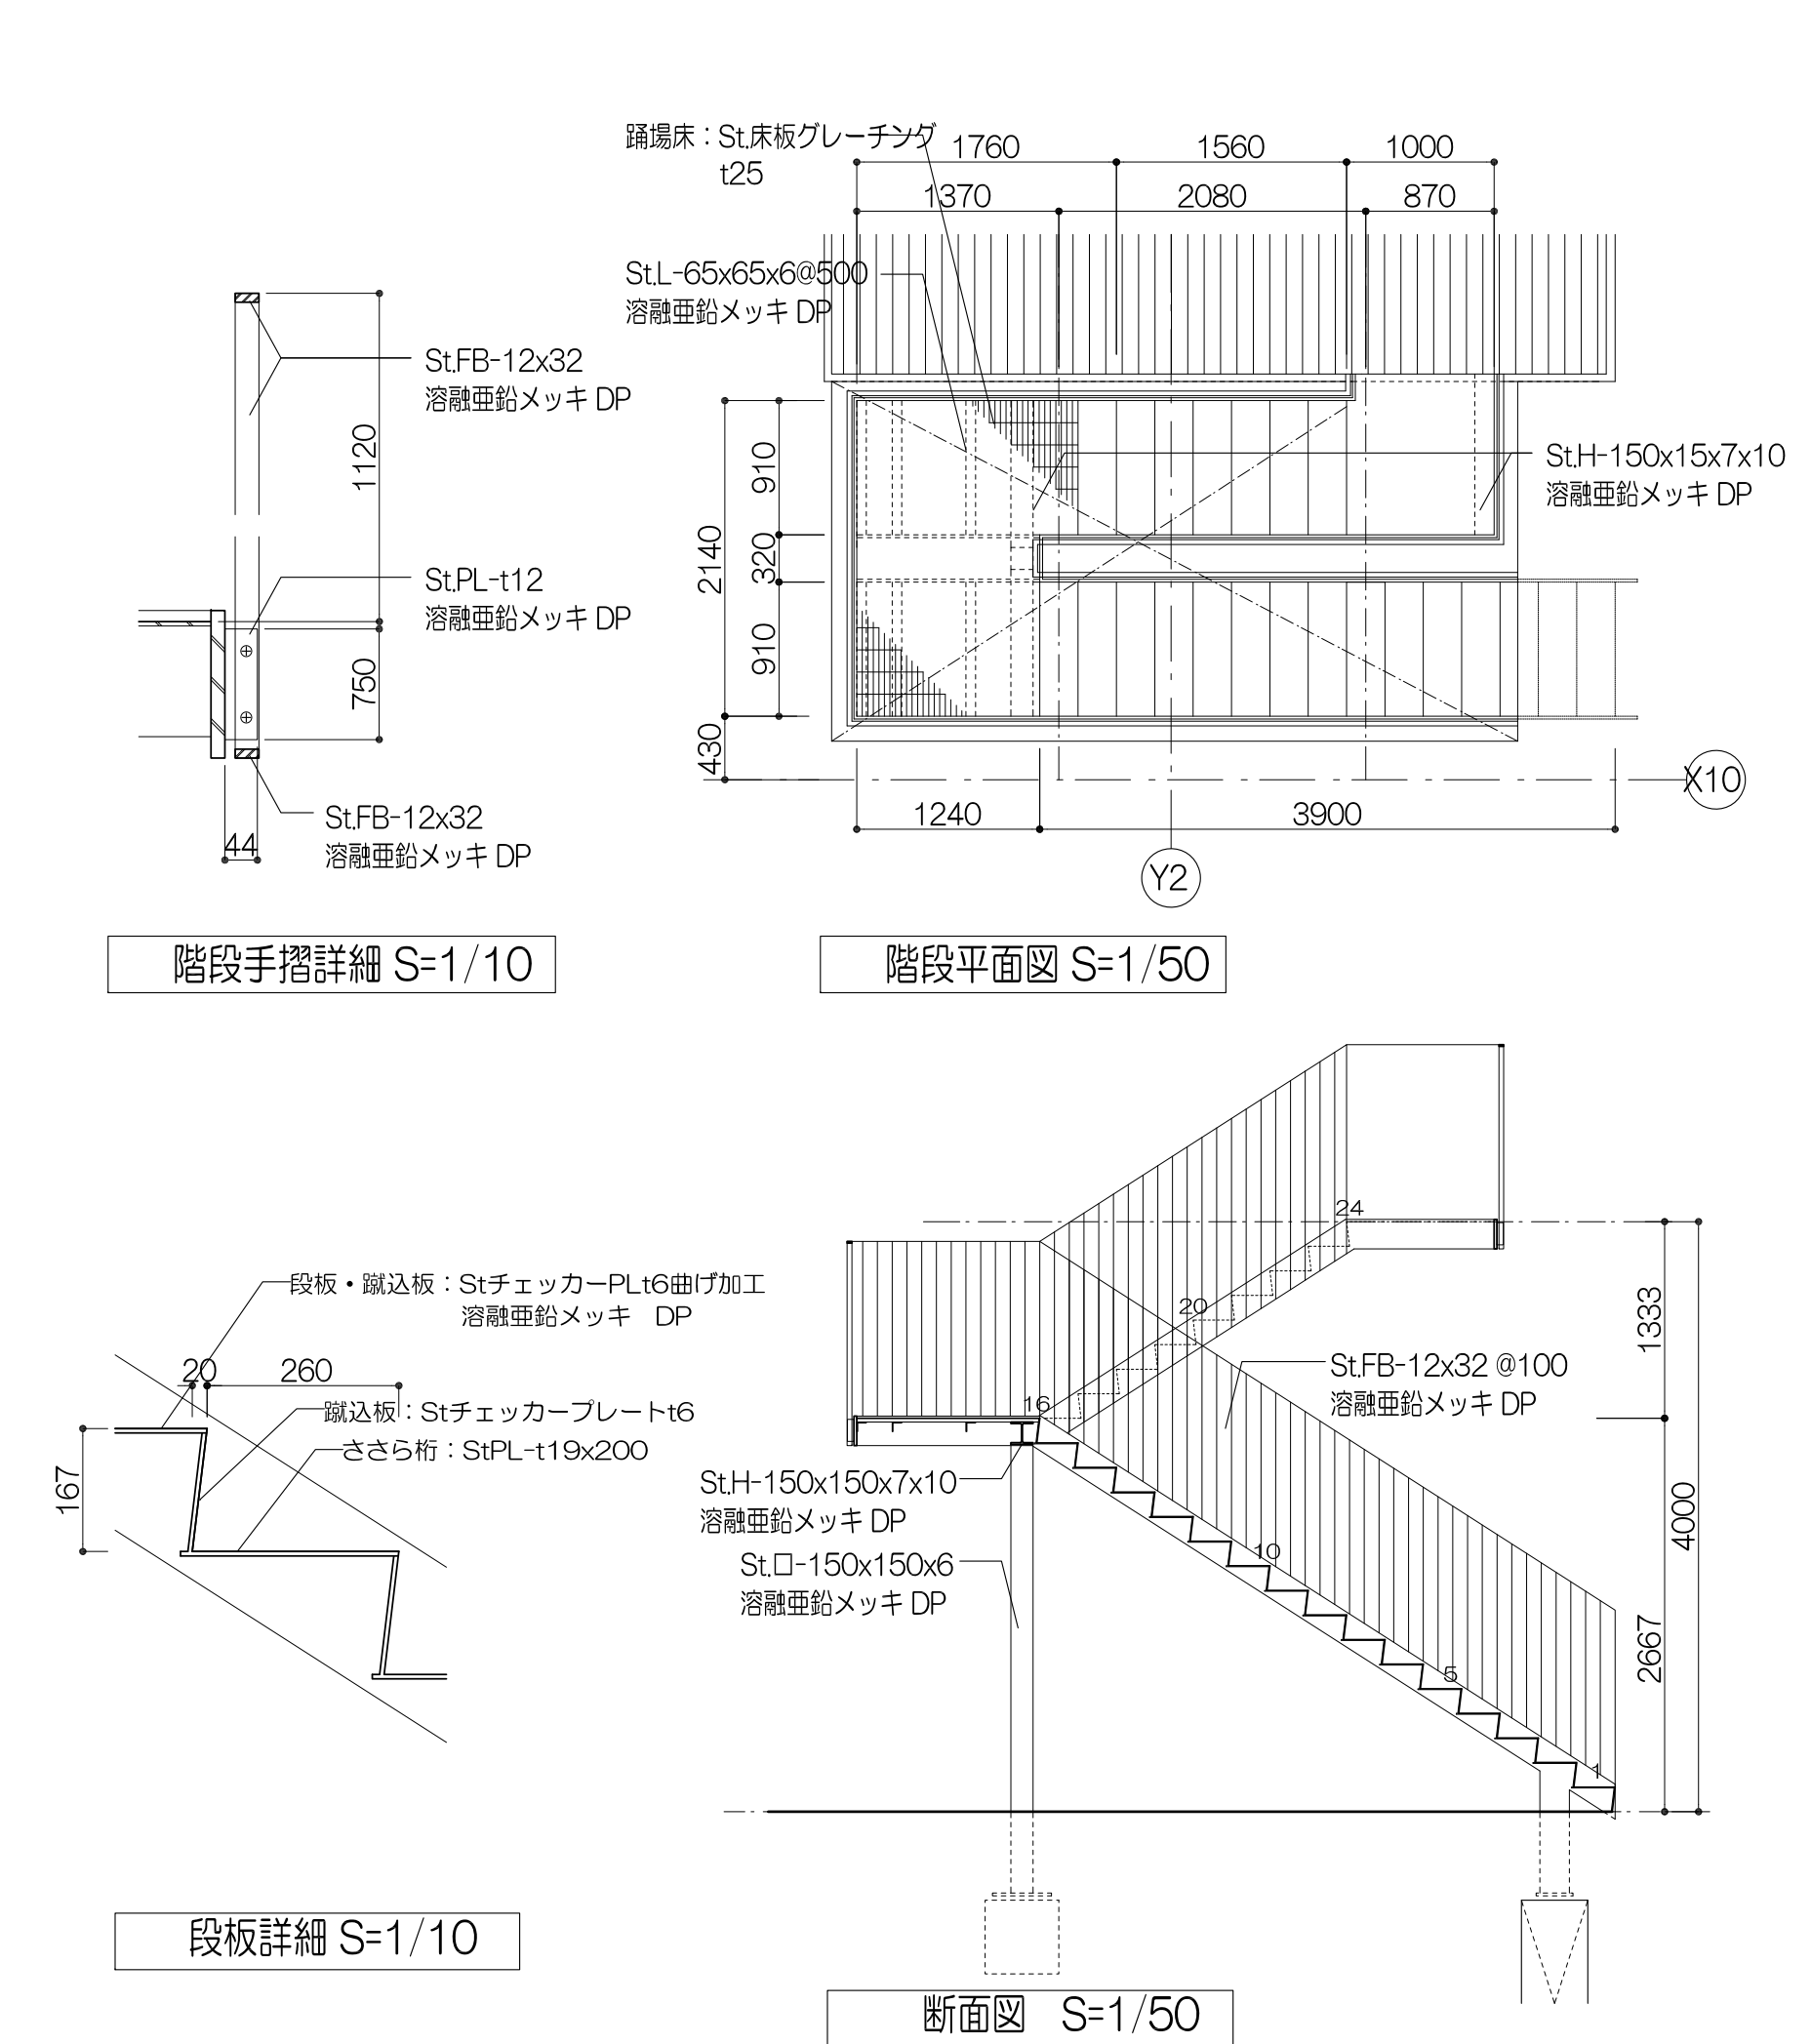

段板詳細 S=1/10


断面图 S=1/50

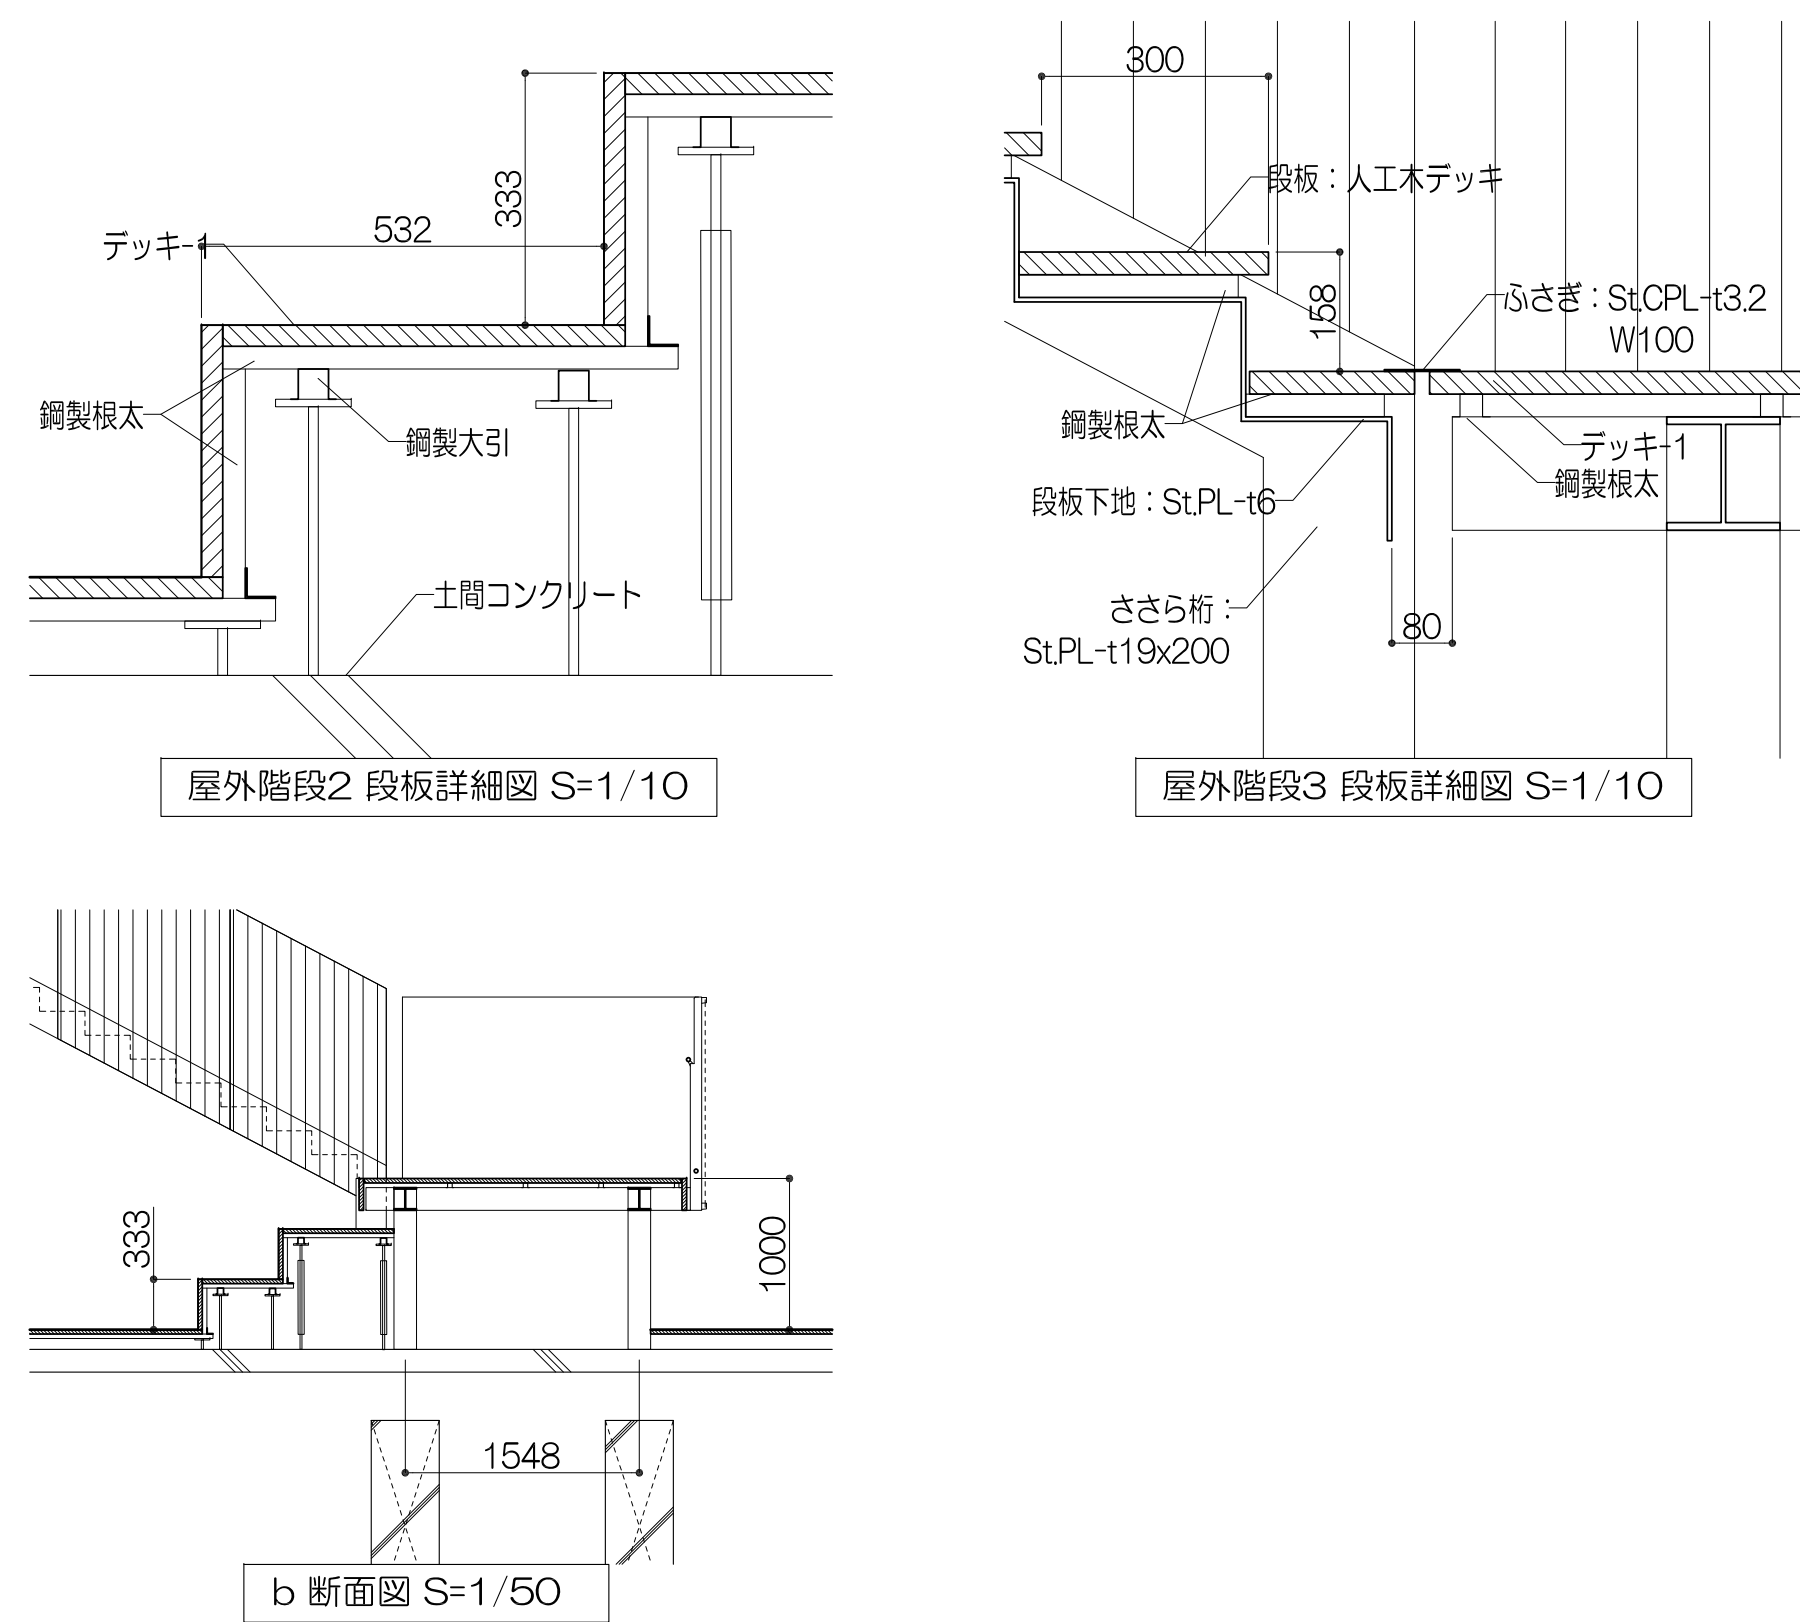

屋外階段2 段板詳細図 S=1/10


屋外階段3 段板詳細図 S=1/10

b 断面図 S=1/50

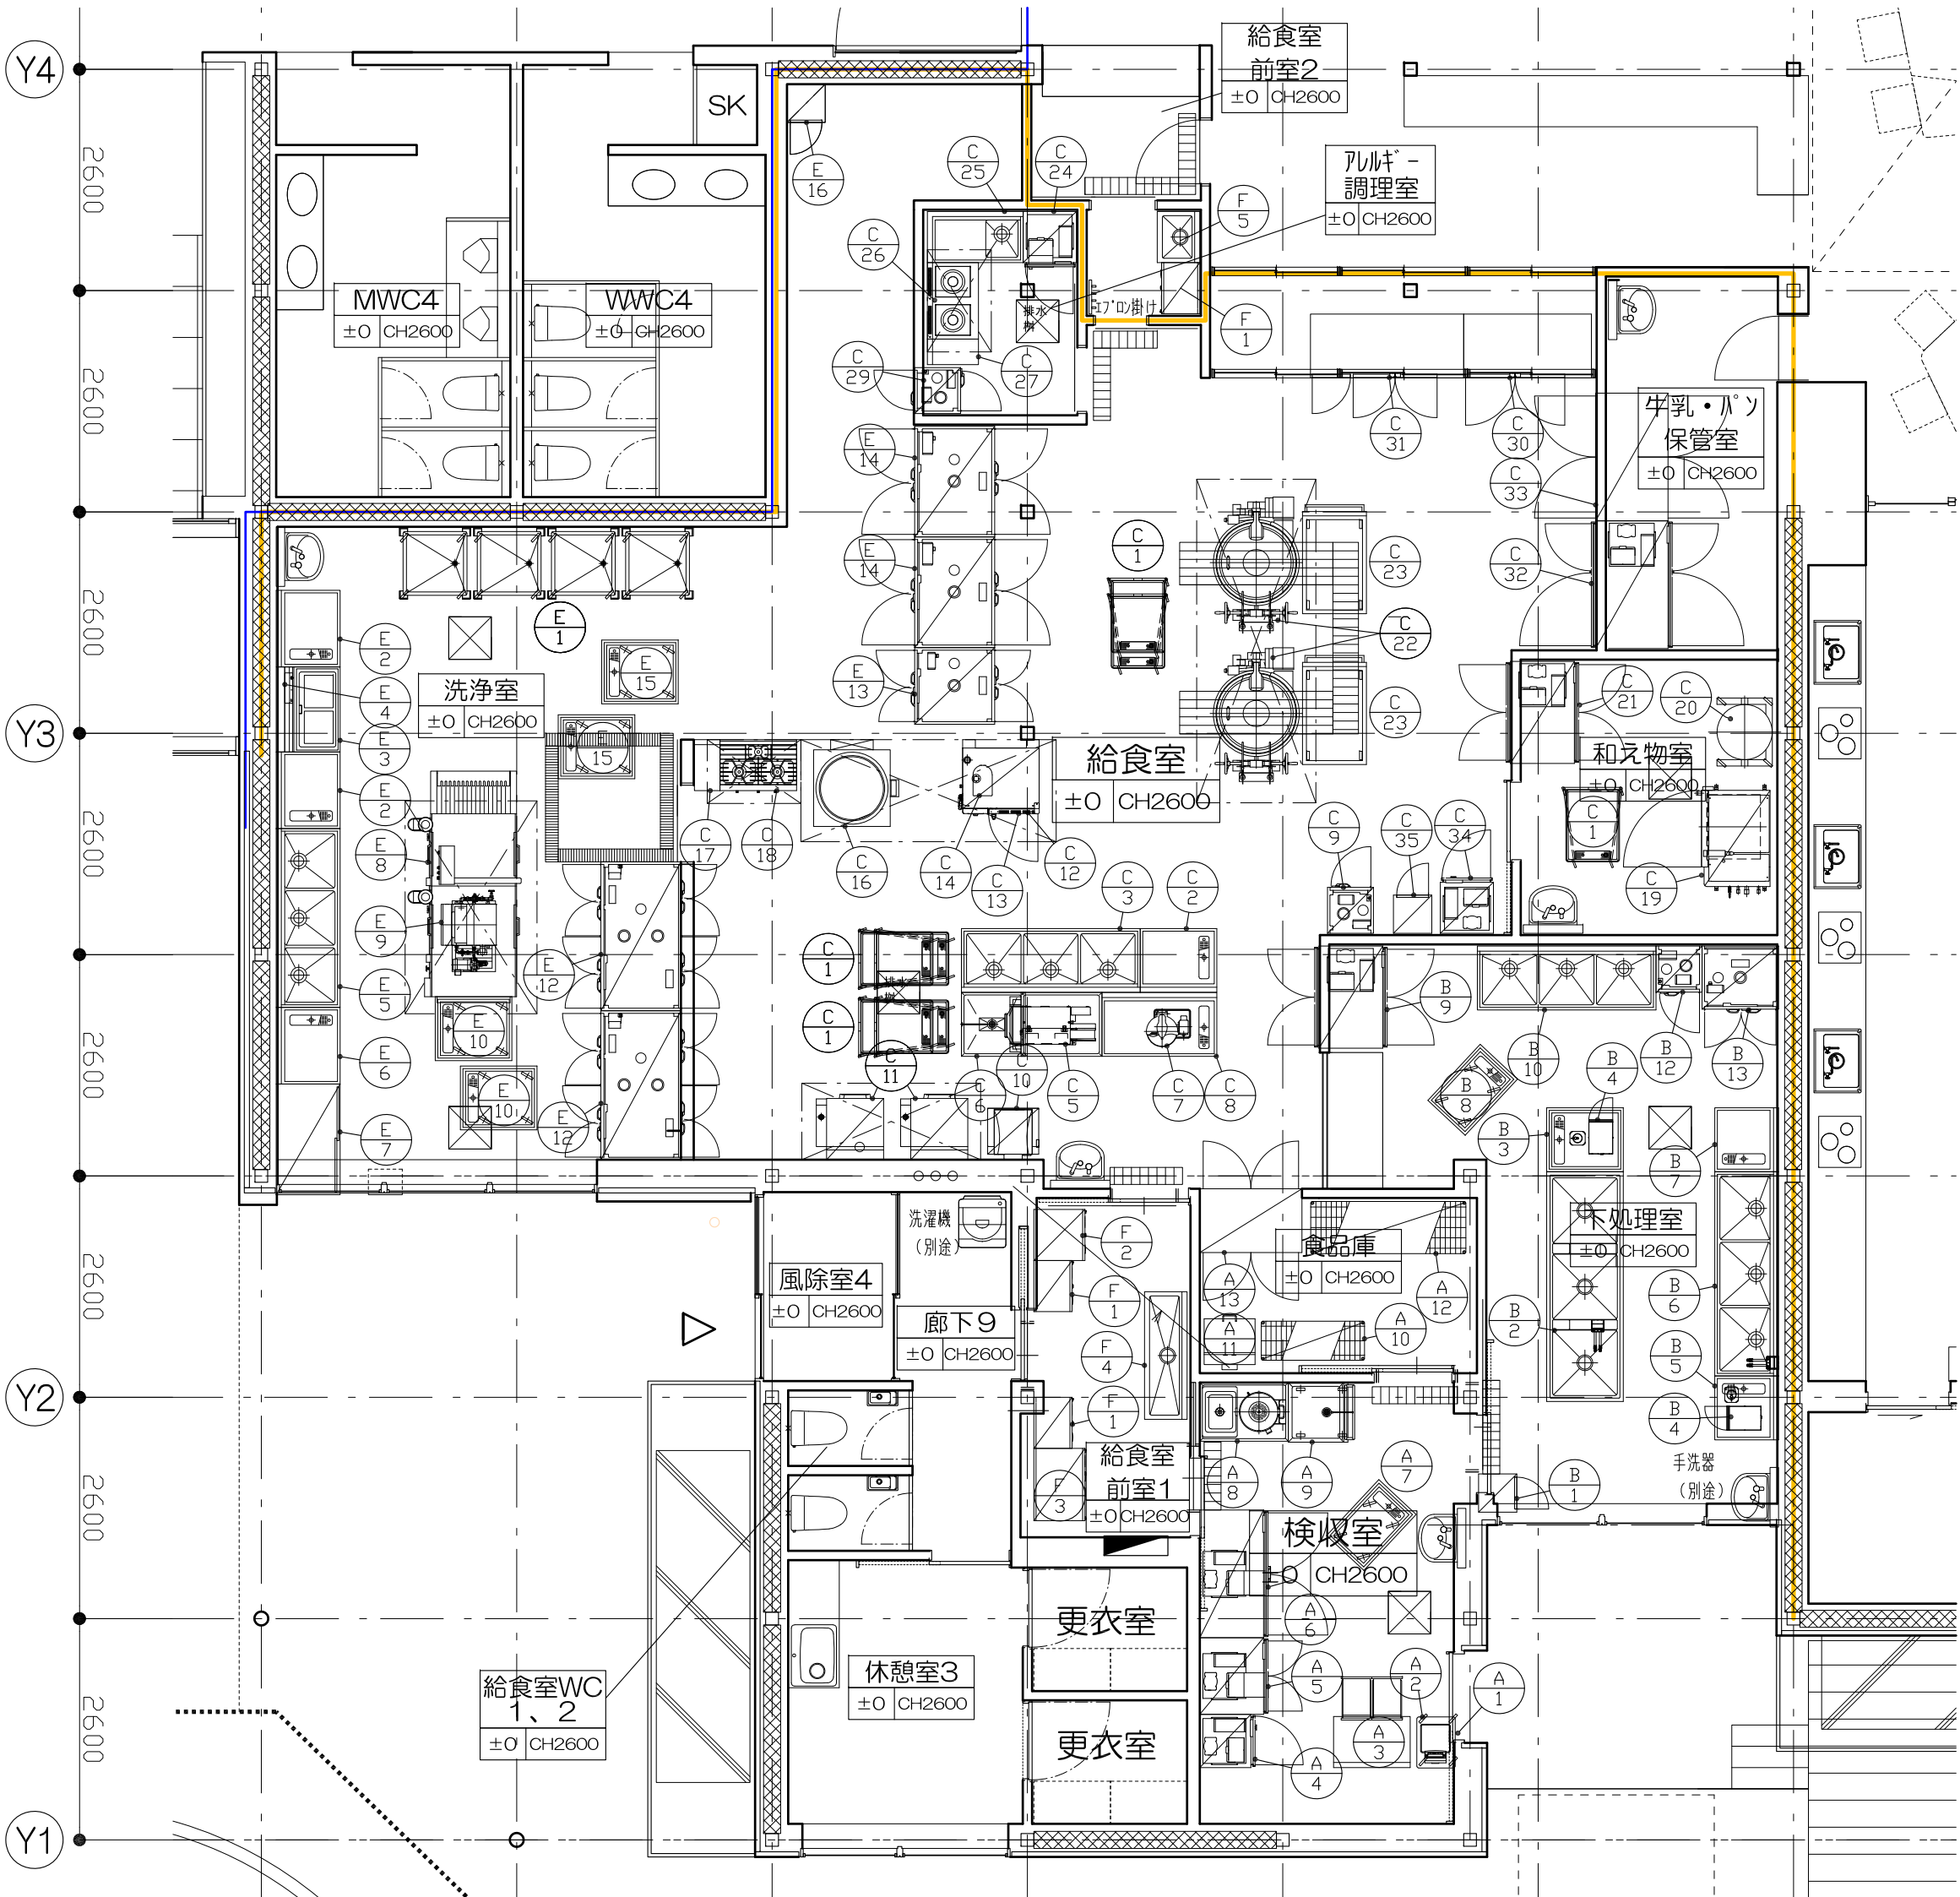

給食室機器リスト

No.	品 名	形 式	台 数	寸 法 (mm)			配 管 口 径 (A)			節 水 ガス 口 径		電 気 (50Hz・kW)			フ	備 考	
				W	D	H	給水	給湯	機器側	設備側	A	kW	単相100V	単相200V	三相200V	ード	
A-〈検収室・食品庫〉																	
1	台秤	IWM-30	1	300	400	504							0.1				ひょう量：30kg
2	秤用移動テーブル		1	450	600	500											
3	引出付ワークテーブル		1	900	600	850											
4	検食用冷凍庫	HF-63BT-IL-KS	1	625	650	1910			φ26	50			0.365				定格内容積：388L コネクトWi-Fi対応可
5	冷凍庫	HF-90B3-ML	1	900	800	1910			φ26	50					0.395		定格内容積：760L コネクトWi-Fi対応可
6	冷凍庫	HR-150B-ML	1	1500	800	1910			φ30	50			0.294				定格内容積：1347L コネクトWi-Fi対応可
7	移動水切テーブル		1	900	600	850											ドライ仕様
8	接続皮剥機 (ドライ仕様)	P-48D (B型)	1	1040	690	959	15		50	50					0.4		
9	接続皮剥機 (ドライ仕様)		1	700	700	600/900											
10	スーパーエレクトラシェルフ (I)	MS1220・P1900-5A	1	1212	460	1892											5段
11	貯米庫		1	600	600	1305											貯米量：210kg 洗米機と送米ホースで接続
12	スーパーエレクトラシェルフ (I)	LS1820・P1900-5A	1	1821	613	1892											5段
13	ハスボックス		1	1200	750	1800											
B-〈下処理室〉																	
1	掃除用具ロッカー	BSL-044R	1	450	450	1800											
2	三槽シンク		1	2700	900	850	15×3	15×3	40×3	50×3							ドライ仕様 SUS304仕様
3	水切テーブル		1	900	750	850			40	50			0.165×2				ドライ仕様 SUS304仕様
4	電解水生成装置ROX	ROX-30TC	2	280	400	310	1/2"に接続										
5	水切テーブル		1	750	750	850			40	50							ドライ仕様 SUS304仕様
6	三槽シンク		1	2400	750	850	15×3	15×3	40×3	50×3							ドライ仕様 SUS304仕様
7	水切テーブル		1	750	750	850			40	50							ドライ仕様 SUS304仕様
8	移動水切テーブル		1	900	600	850											ドライ仕様
9	バススルー冷蔵庫	HR-120B-ML-4G4G	1	1200	850	1910			φ30	50			0.441				定格内容積：1126L コネクトWi-Fi対応可
10	三槽シンク		1	2100	750	850	15×3	15×3	40×3	50×3							ドライ仕様
11	欠番																
12	包丁マナ板殺菌庫	HSB-5SC3-H	1	540	540	1880			25	50					2.06		
13	器具消毒保管庫	HSB-10SC3-K	1	900	740	1880			25	50					4.71		
C-〈調理室・和え物室/アレルギー食調理室〉																	
パン・牛乳保管室																	
1	スタッキングカート	MMST-097	7	880	700	800											
2	水切テーブル		1	900	750	850			40	50							ドライ仕様
3	三槽シンク		1	2100	750	850	15×3	15×3	40×3	50×3							ドライ仕様
4	欠番																
5	フードスライサー	FS-36N (特)	1	440	1041	(600)	15						0.6				扉部ナシ仕様
6	スライサー兼台		1	1650	750	850	15		40	50							ドライ仕様
7	フードカッター	FC-27D	1	520	440	480							0.2				
8	水切テーブル		1	1350	750	850			40	50							ドライ仕様
9	包丁マナ板殺菌庫	HSB-5SC3-L-H	1	540	540	1880			25	50					2.06		
10	計量洗米機	RM-401CG21	1	600	600	1675	15GV		50	50			0.76				要 GF
11	ガス式立体炊飯器	RMG-154R	2	790	720	1645					25×2	30.3×2	0.043×2				普通米最大7.0kg×3段
12	スチームコンベクションオーブン	MIC-10HSC3	1	900	770	1070	15GV×2		φ38	耐熱・耐薬50					18.5		コネクトWi-Fi対応可
13	スチコン架台 10段用	MHC-10D	1	900	810	680											10段用 スチコン架台 (キャビネット仕様)・ホテルパン1列
14	飲水機	MKH-03B	1	225	360	460	15GV		13×2	50×2			0.006				
15	欠番																
16	丸型フライヤー	FGSHT90-1	1	900	1040	800					15	37.2				GF	炊量：54L
17	ワークテーブル		1	300	600	850											
18	ガステーブル	RGT-0963D (特)	1	900	600	850					20	31.4				GF	H-850仕様
19	真空冷却機	CMJ-40QE	1	1130	800	1730	15GV		32.15×2	耐熱・耐薬50×3					8.65		専用ラック付 10段分
20	和え物罐	SMK-65QH-M-A	1	800	650	850											容量：65L

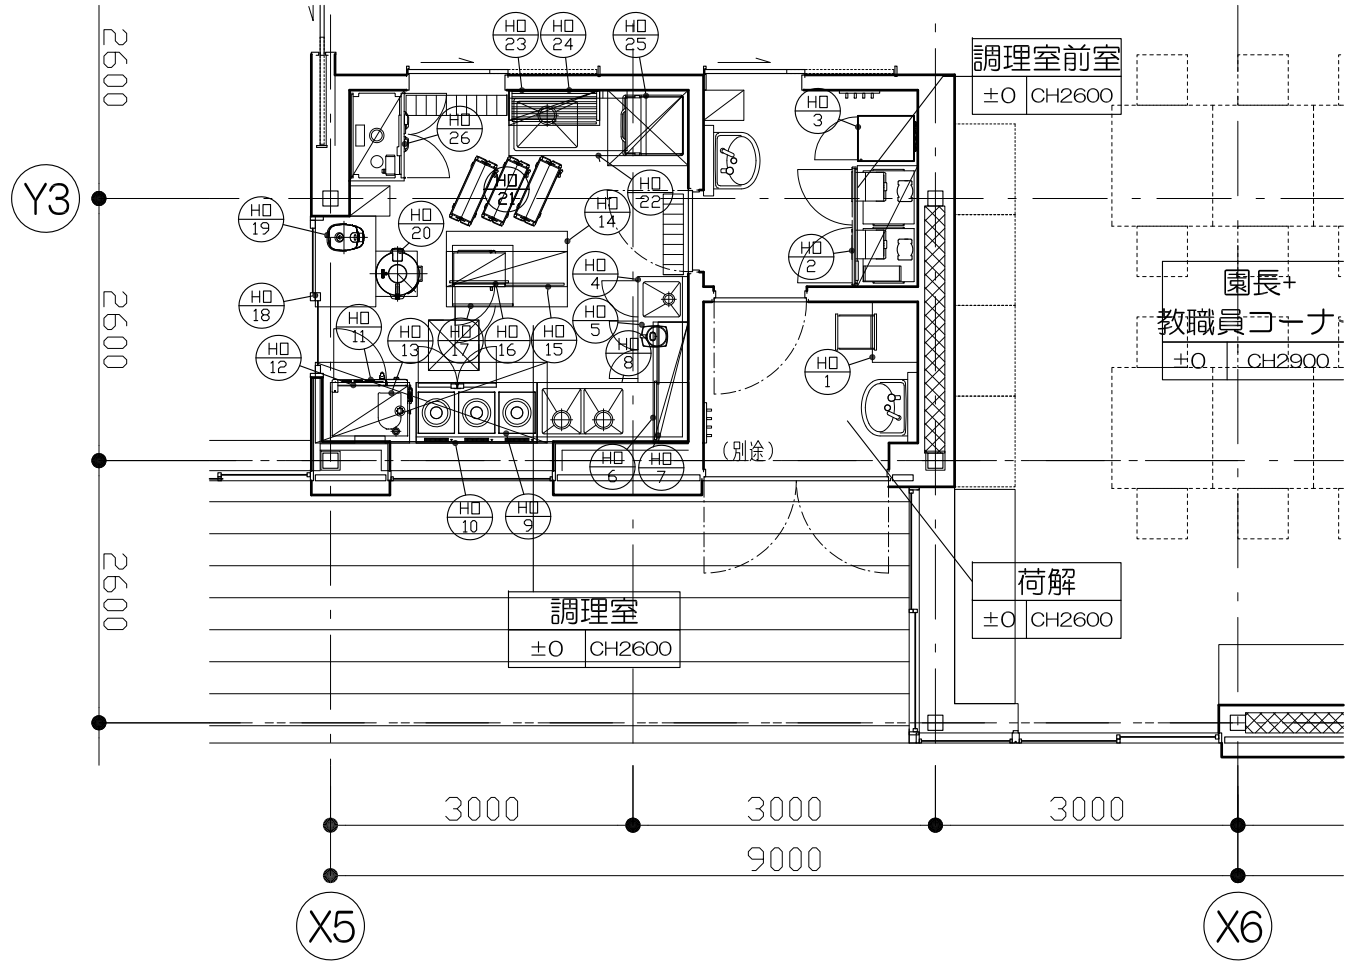

調理室詳細図

調理室機器リスト

No.	品 名	形 式	台 数	寸 法 (mm)			配 管 口 径 (A)				都 市 ガ ス D径 kW	電 気 (50Hz・kW)			コ ド	備 考
				W	D	H	給 水	給 湯	機 器 側 設備側	機 器 側 設備側		単相100V	単相200V	三相200V		
HO-	〈 荷解/前室/調理室 〉															
1	引出付ワークテーブル		1	600	450	850										
2	業務用冷凍冷蔵庫	HRF-120BT	1	1200	650	1910			φ30	50		0.594				定格内容積：766L冷蔵庫589L、冷凍室177L コネクトWi-Fi対応可
3	検食用冷凍ストッカー	VF-K120W	1	460	585	1110						0.075				有効内容積：6.8L×7段
4	手洗シンク付キャビネット		1	1050	500	850						0.1				
5	フードプロセッサー	FM-4200VD	1	215	260	415	15	15	40	50		0.65				
6	市戸棚		1	1200	350	750										
7	パックシェルフ		1	1200	300	250										
8	二槽テーブル付シンク		1	1500	600	850	15×2	15×2	40×2	50×2						
9	電磁調理器	HH-333C12E-1	1	1200	600	280										
10	業務用格コンロドレーン	FL-120SNOG-ML	1	1200	600	570			φ30	50		0.194			3.0×3 GF	H-570仕様
11	スチームコンベクションオーブン	MIC-5HTC3	1	750	560	685	15GV×2		φ38	耐熱・前室50				5.9 GF		コネクトWi-Fi対応可
12	スチコン架台 5段用	HMC-5D-ASC	1	785	600	800										5段用 扉付仕様、ホテルパン1列
13	飲水機	MKH+03B	1	225	360	460	15GV		13×2	50×2		0.006				
14	ワークテーブル		1	1200	750	850										
15	市戸棚+平棚		1	1200	350/50	350										
16	電子レンジ	NE-711G	1	510	360	306						1.26				
17	包丁マナ板UV殺菌庫	UVS-60TA	1	600	600	800			25	50		0.32				
18	炊飯台車付ワークテーブル		1	900	600	850										
19	業務用H+炊飯ジャー	NH-YG18	1	275	373	247						1.29				ステンレス 最大炊飯容量：1升
20	業務用H+炊飯ジャー	NH-GE36	1	429	501	344							2.7			ステンレス 最大炊飯容量：2升
21	ステンレス折り畳みワゴン	ESW-K1	3	650	456	878										(折り畳み時D230、H1070)
22	ソフトドレーン		1	1150	650	850	15	15	40	50						
23	市戸棚		1	900	350	750										
24	パイプシェルフ		1	900	300	250										
25	食器洗浄機	JWE-450RUC3-L	1	600	600	1380	15GV	38.5×2	耐熱・前室50×2					4.58	要	コネクトWi-Fi対応可
26	消毒保管庫	HSB-10SC3	1	900	540	1880			25	50				4.71		
合 計												4.489	2.7	24.19		