



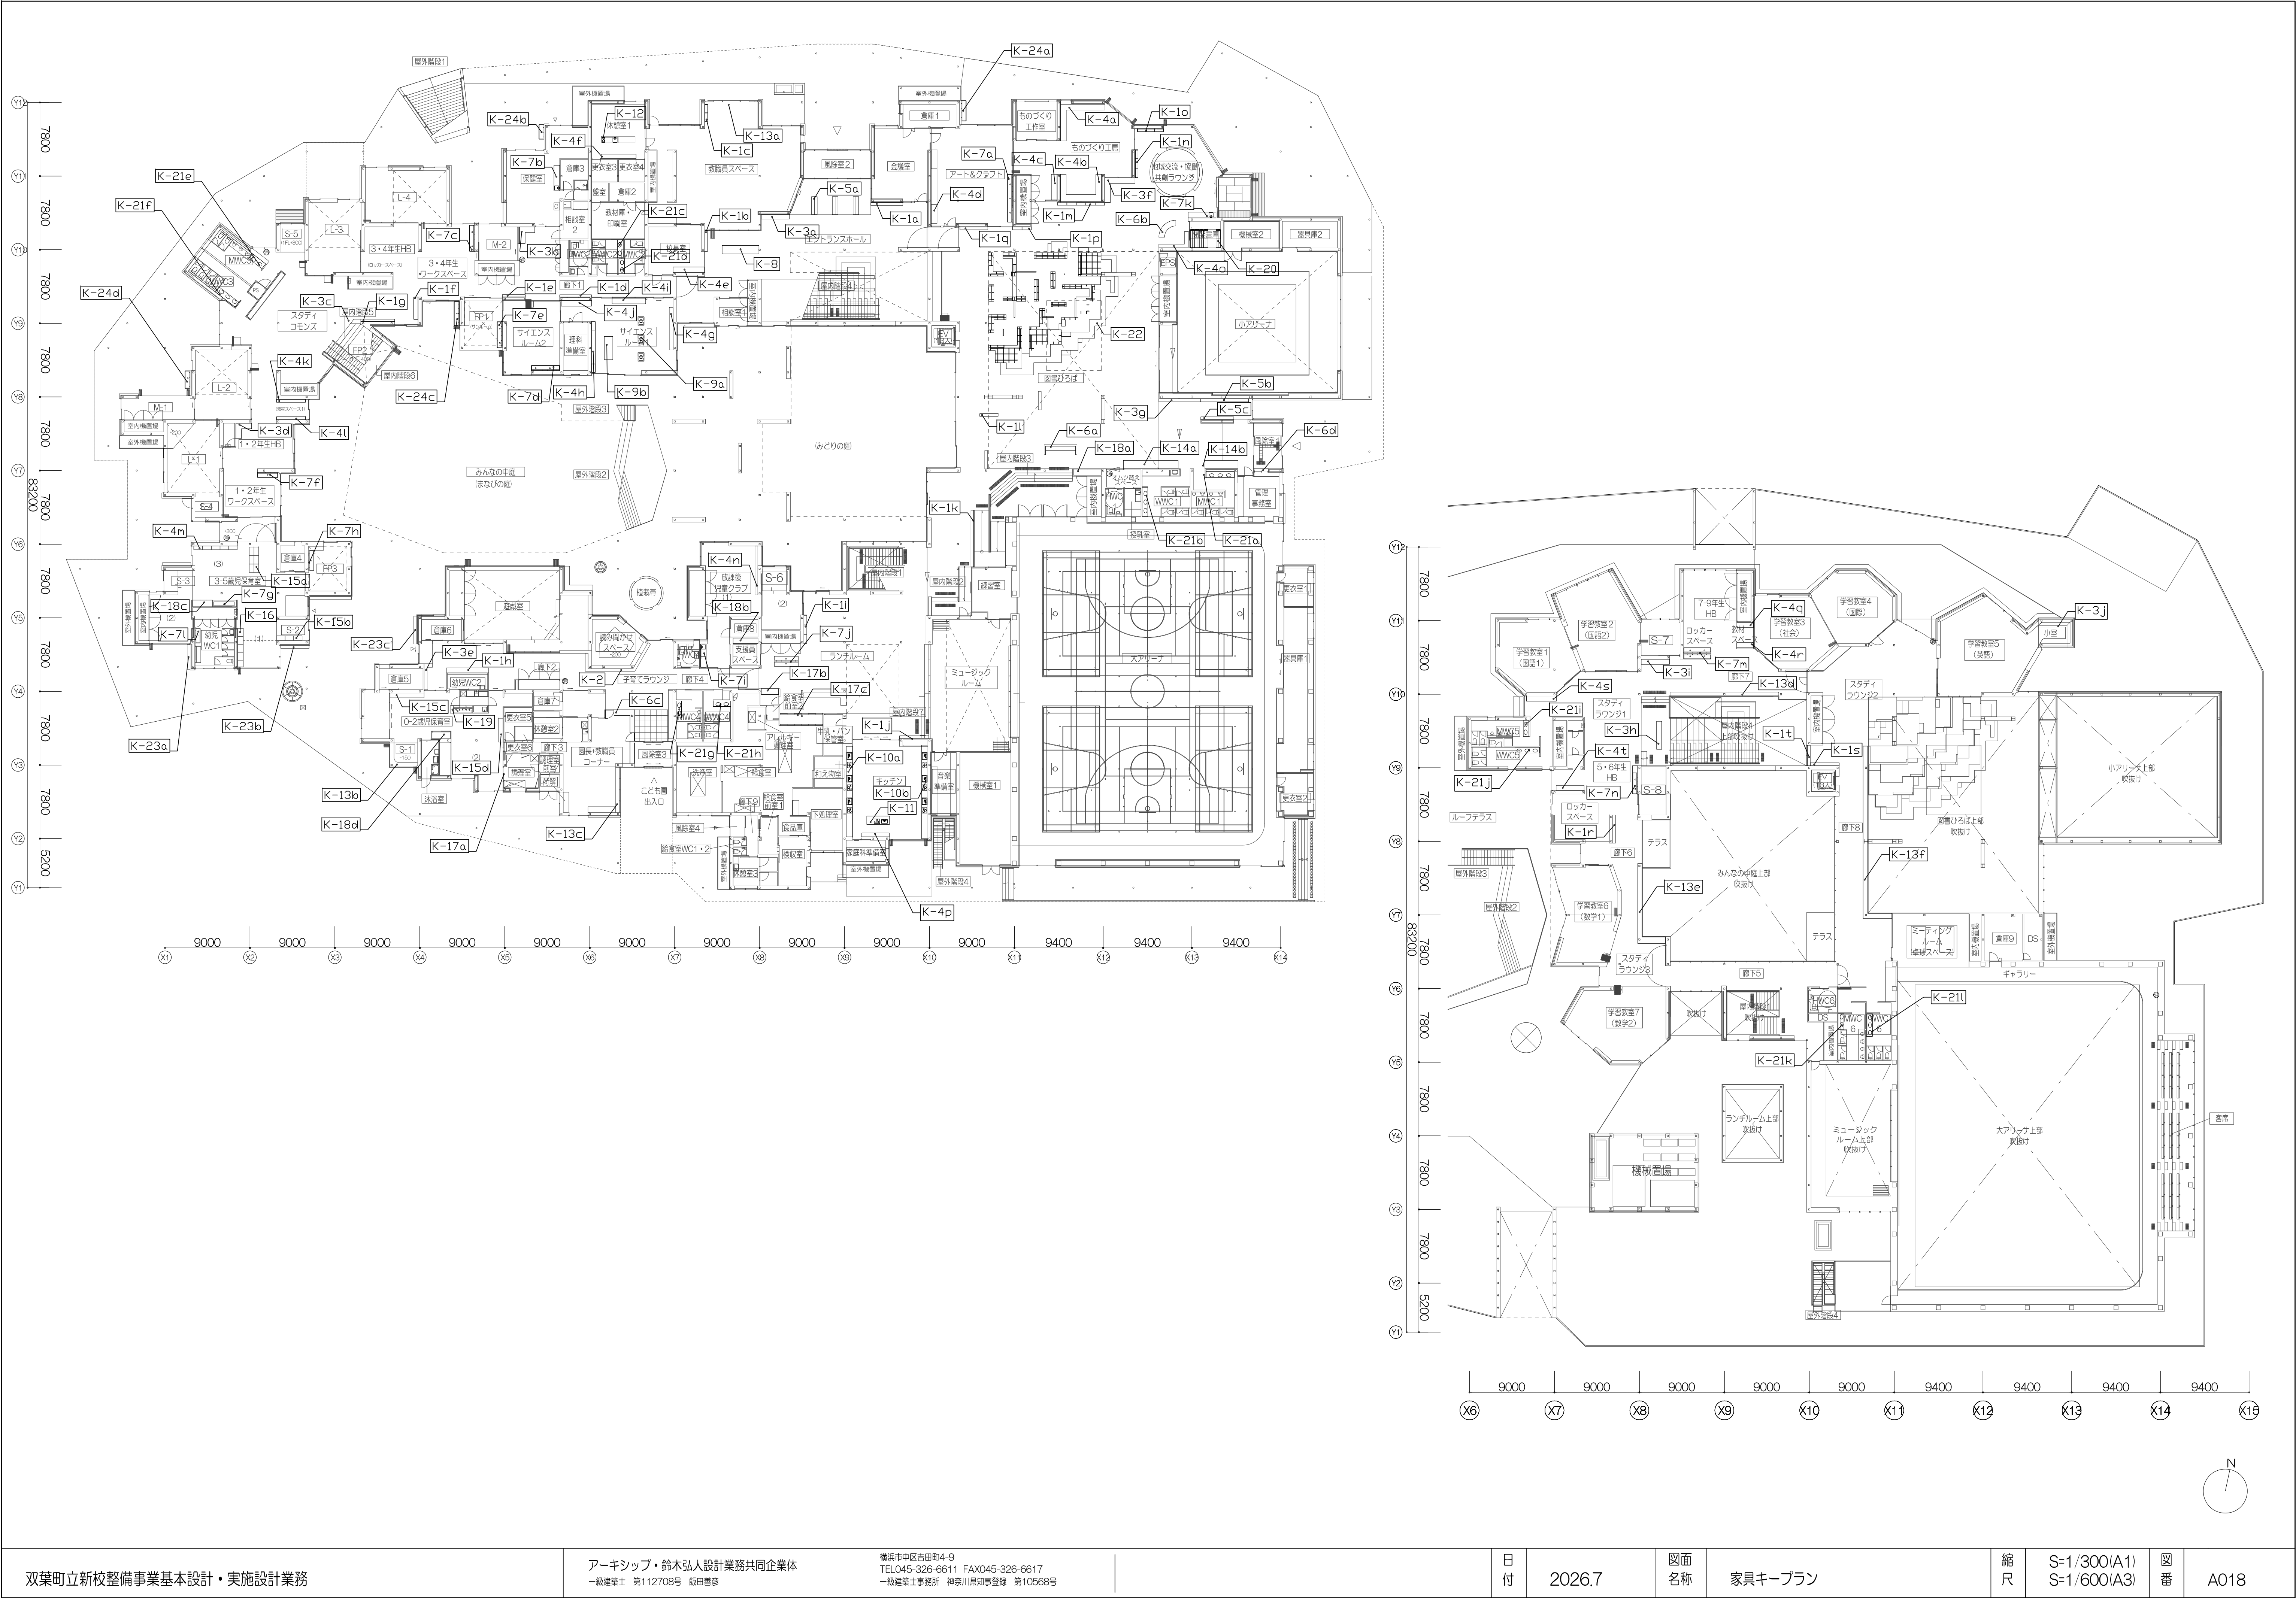
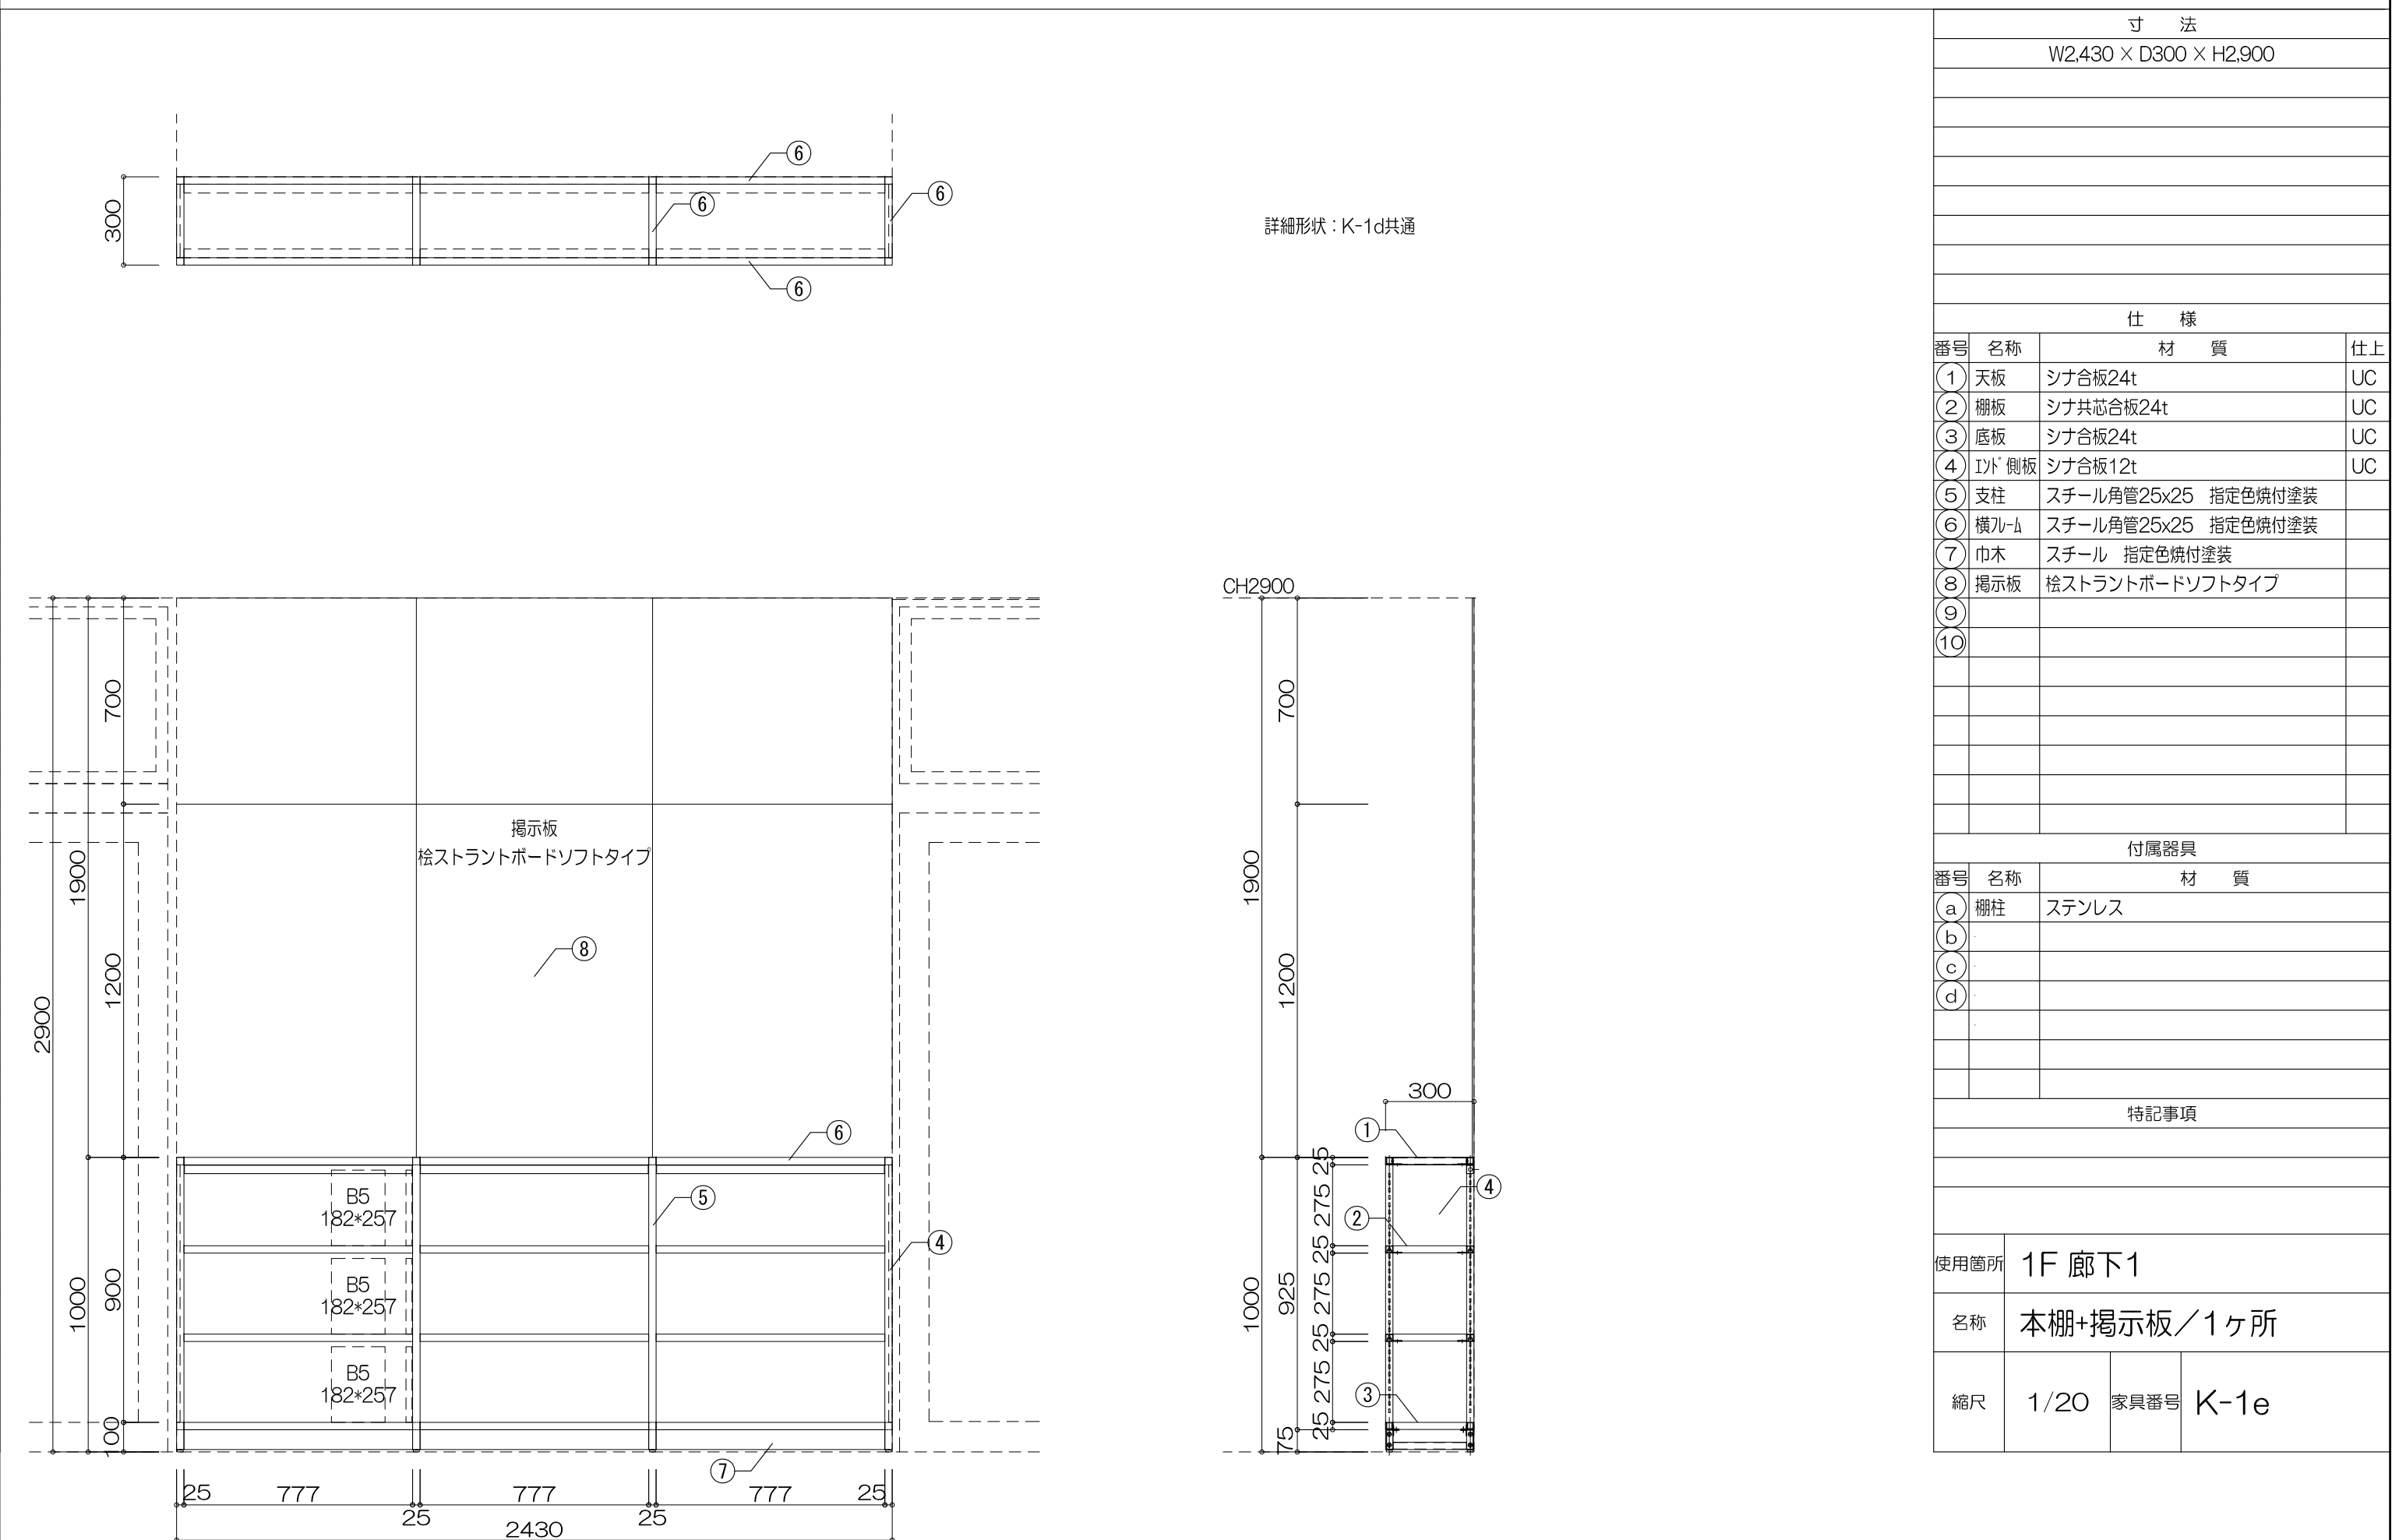
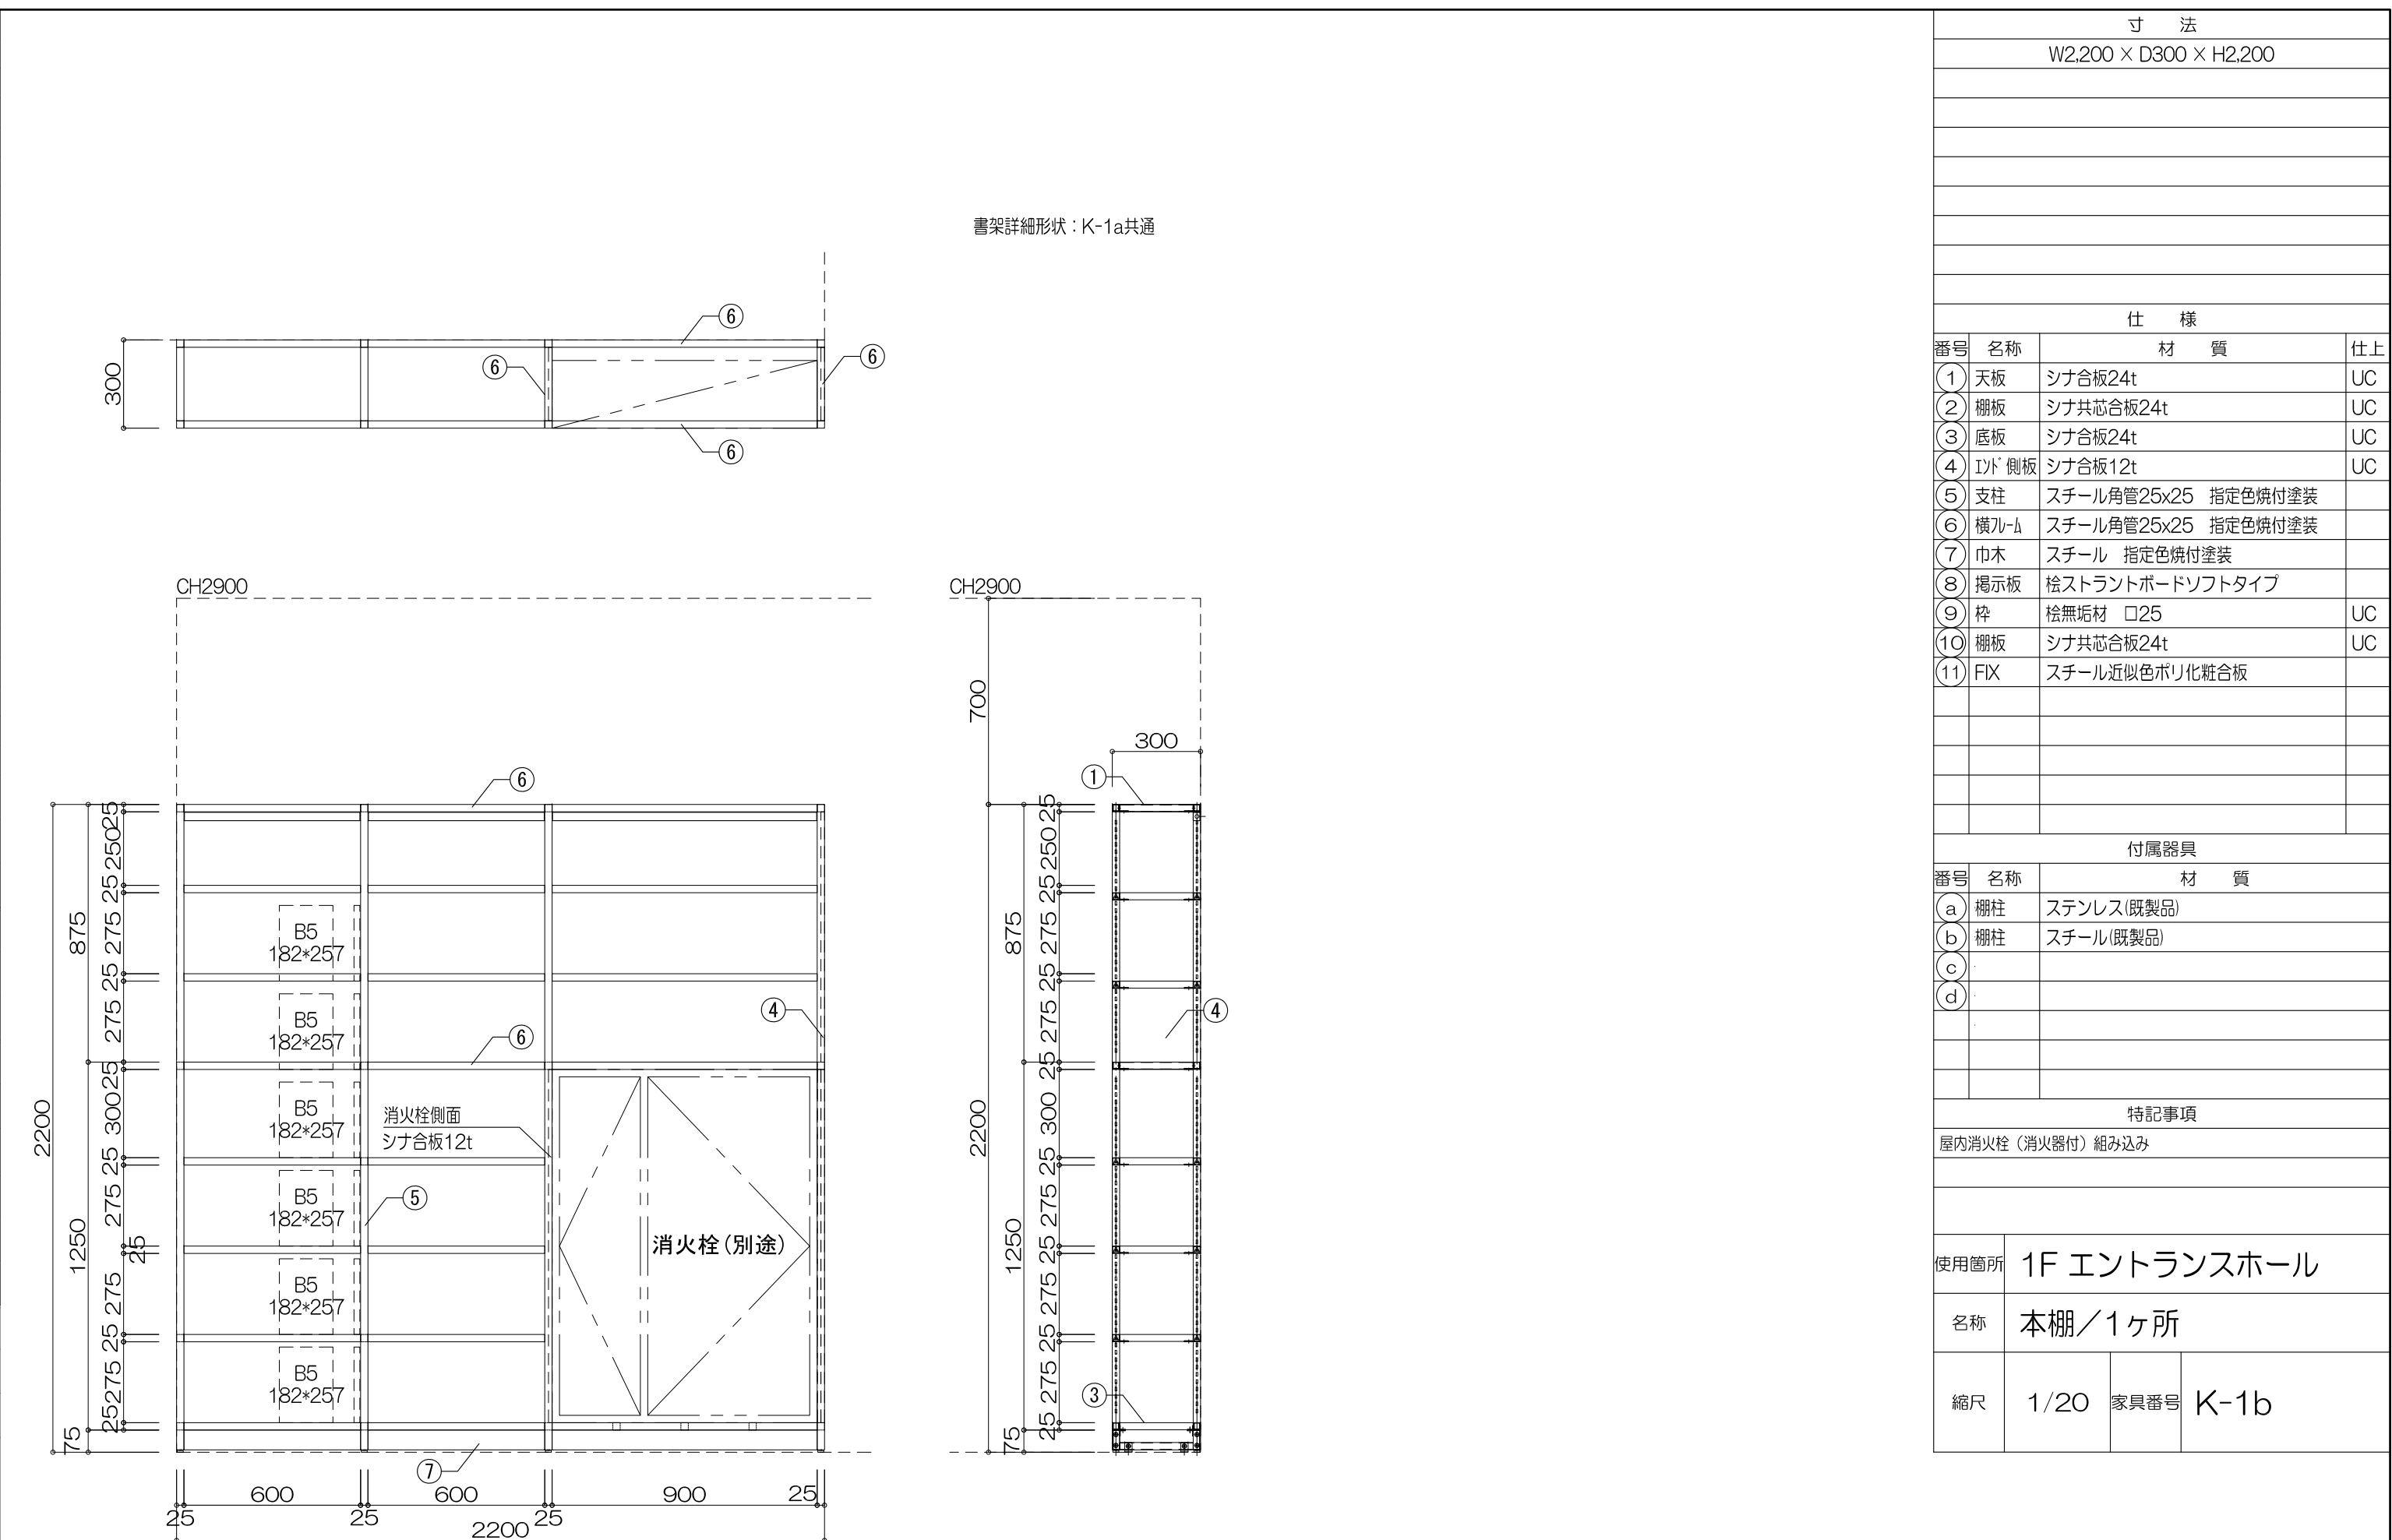


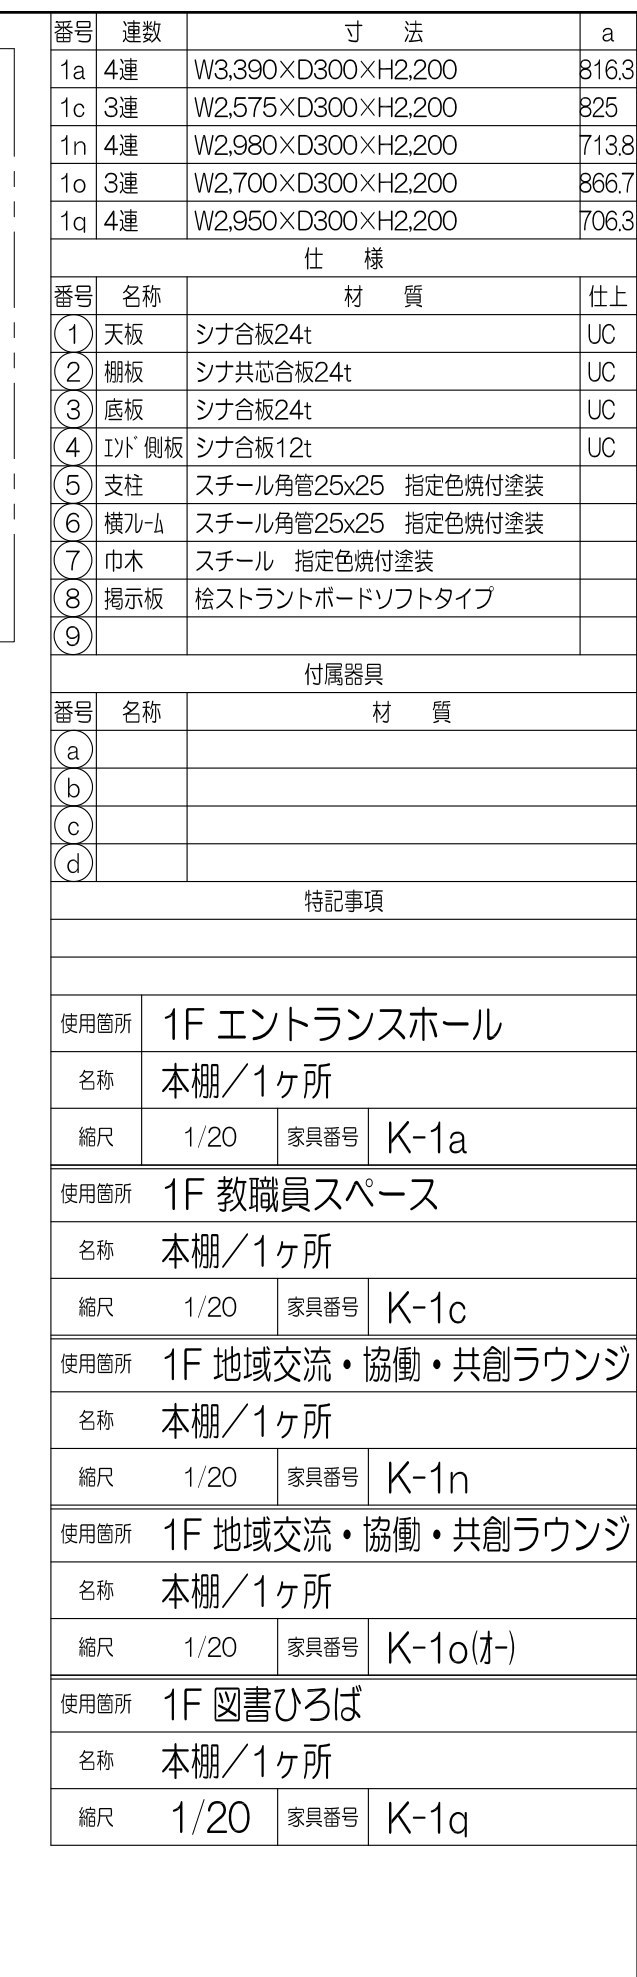

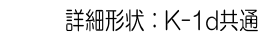


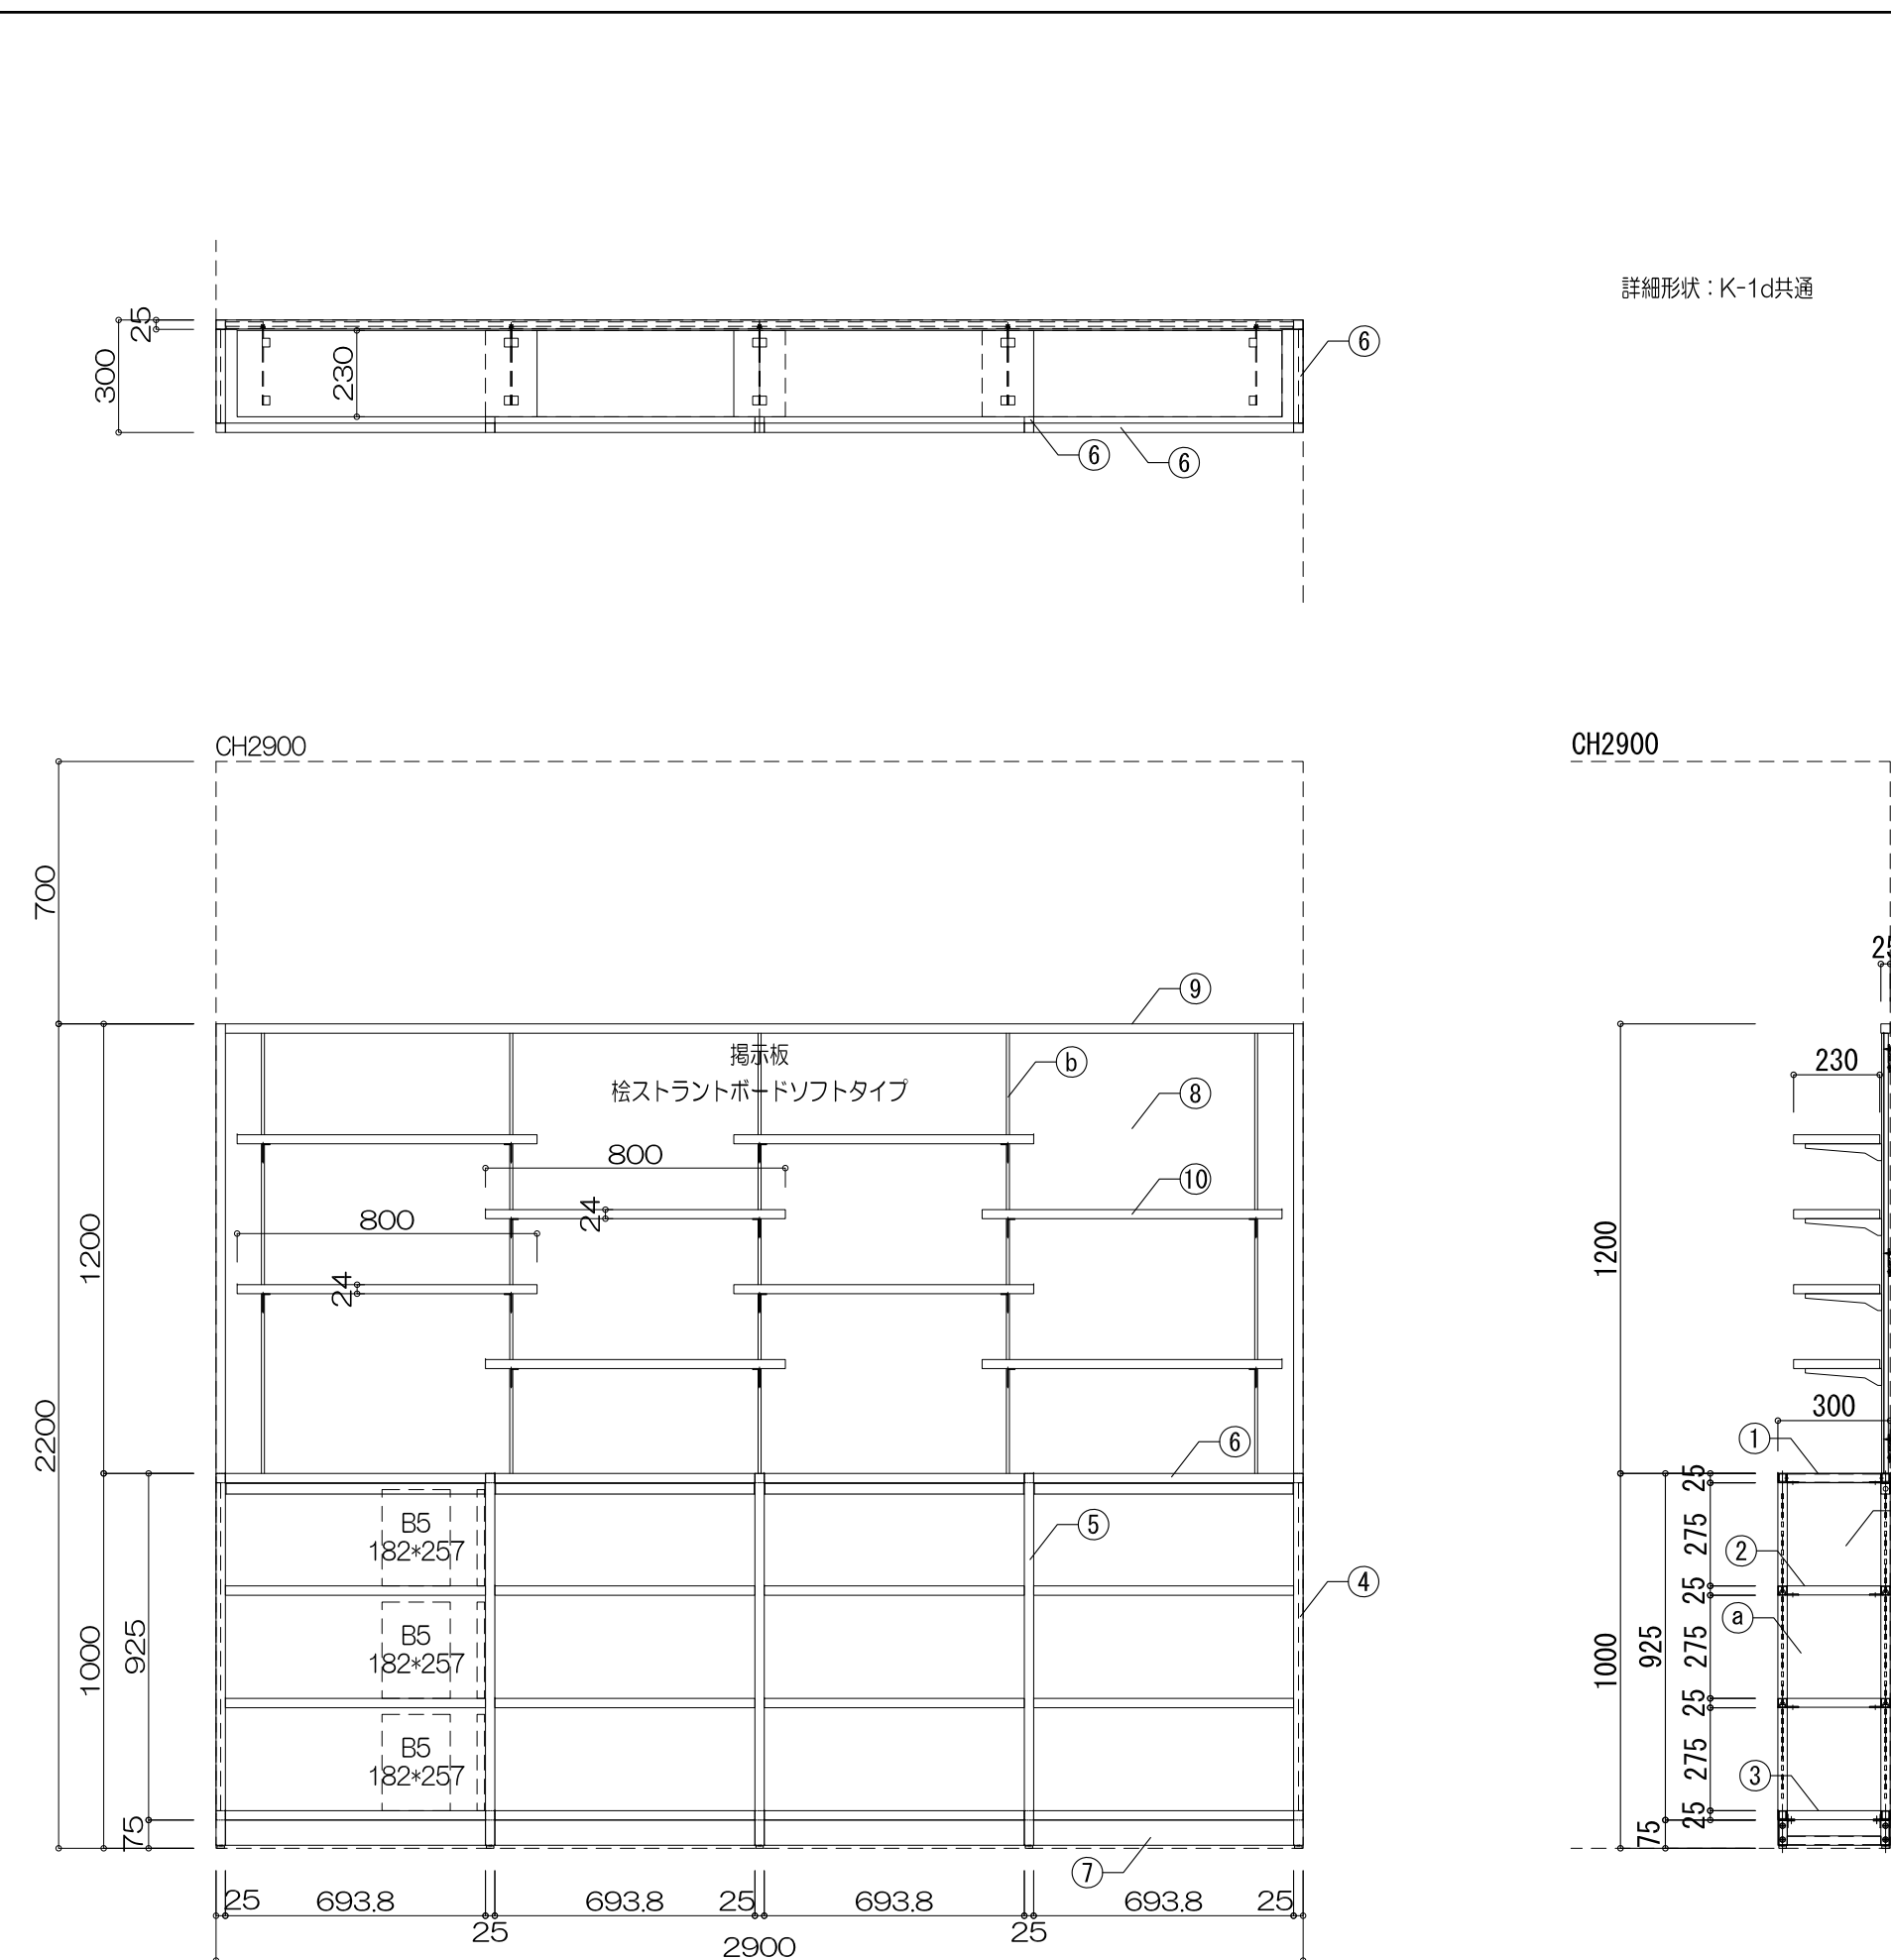


寸 法			
W2,900 × D300 × H2,200			
仕 様			
番号	名 称	材 質	仕上
①	天板	シナ合板24t	UC
②	棚板	シナ共芯合板24t	UC
③	底板	シナ合板24t	UC
④	L/D 側板	シナ合板12t	UC
⑤	支柱	スチール角管25×25 焼付塗装	
⑥	横7/8-A	スチール角管25×25 焼付塗装	
⑦	巾木	スチール 焼付塗装	
⑧	格ストラントボードソフトタイプ		
⑨	枠	桧無垢材 口25	UC
⑩	棚板	シナ共芯合板24t	UC
付属器具			
番号	名 称	材 質	
a	棚柱	ステンレス(腐製品)	
b	棚柱	スチール(腐製品)	
c			
d			
特記事項			
使用箇所	1F スタディコモンズ		
名称	本棚・掲示板／1ヶ所		
縮尺	1/20	家具番号	K-1f

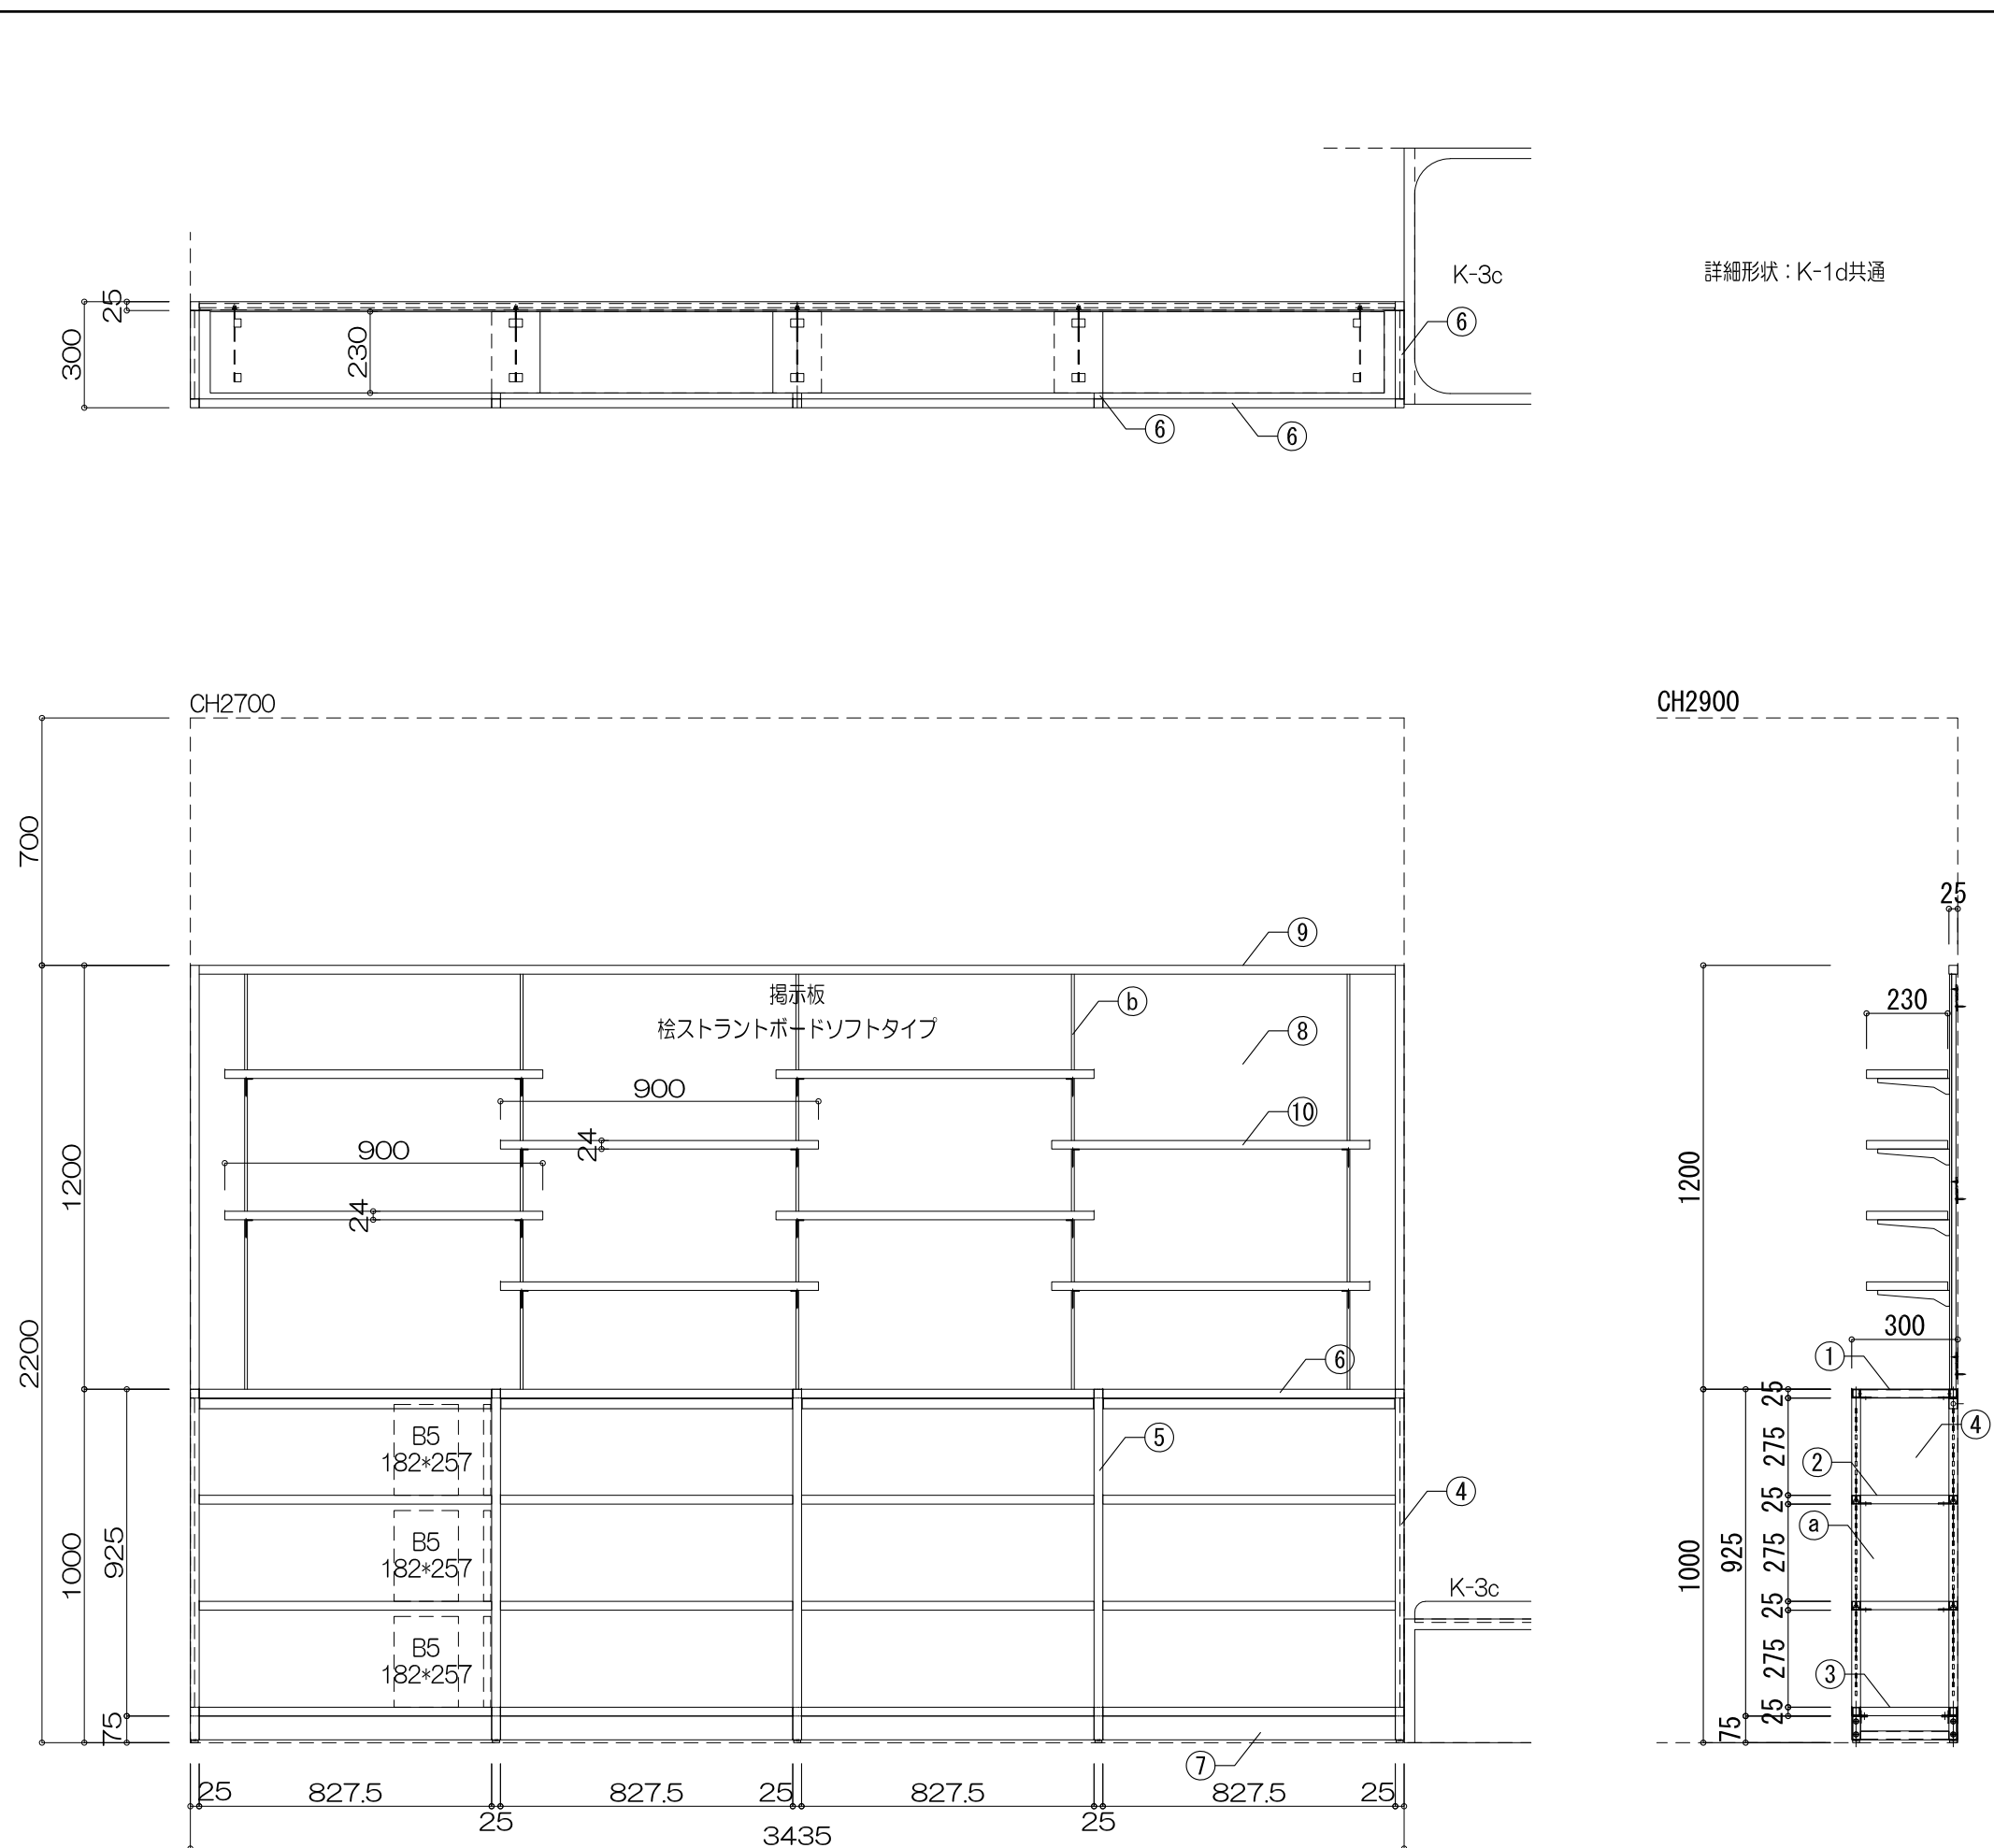


寸 法			
W3.435 × D300 × H2.200			
仕 様			
番号	名称	材 質	仕上
①	天板	シナ合板24t	UC
②	棚板	シナ共芯合板24t	UC
③	底板	シナ合板24t	UC
④	1Dド 裏板	シナ合板12t	UC
⑤	支柱	スチール角管25×25 焼付塗装	
⑥	横カラム	スチール角管25×25 焼付塗装	
⑦	巾木	スチール 焼付塗装	
⑧	掲示板	格ストラントボードソフトタイプ	
⑨	枠	桧無垢材 □25	UC
⑩	棚板	シナ共芯合板24t	UC
付属器具			
番号	名称	材 質	
a	棚柱	ステンレス(真鍮品)	
b	棚柱	スチール(真鍮品)	
c			
d			
特記事項			
使用箇所	1F スタディコムズ		
名称	本棚・掲示板/1ヶ所		
縮尺	1/20	家具番号	K-1g

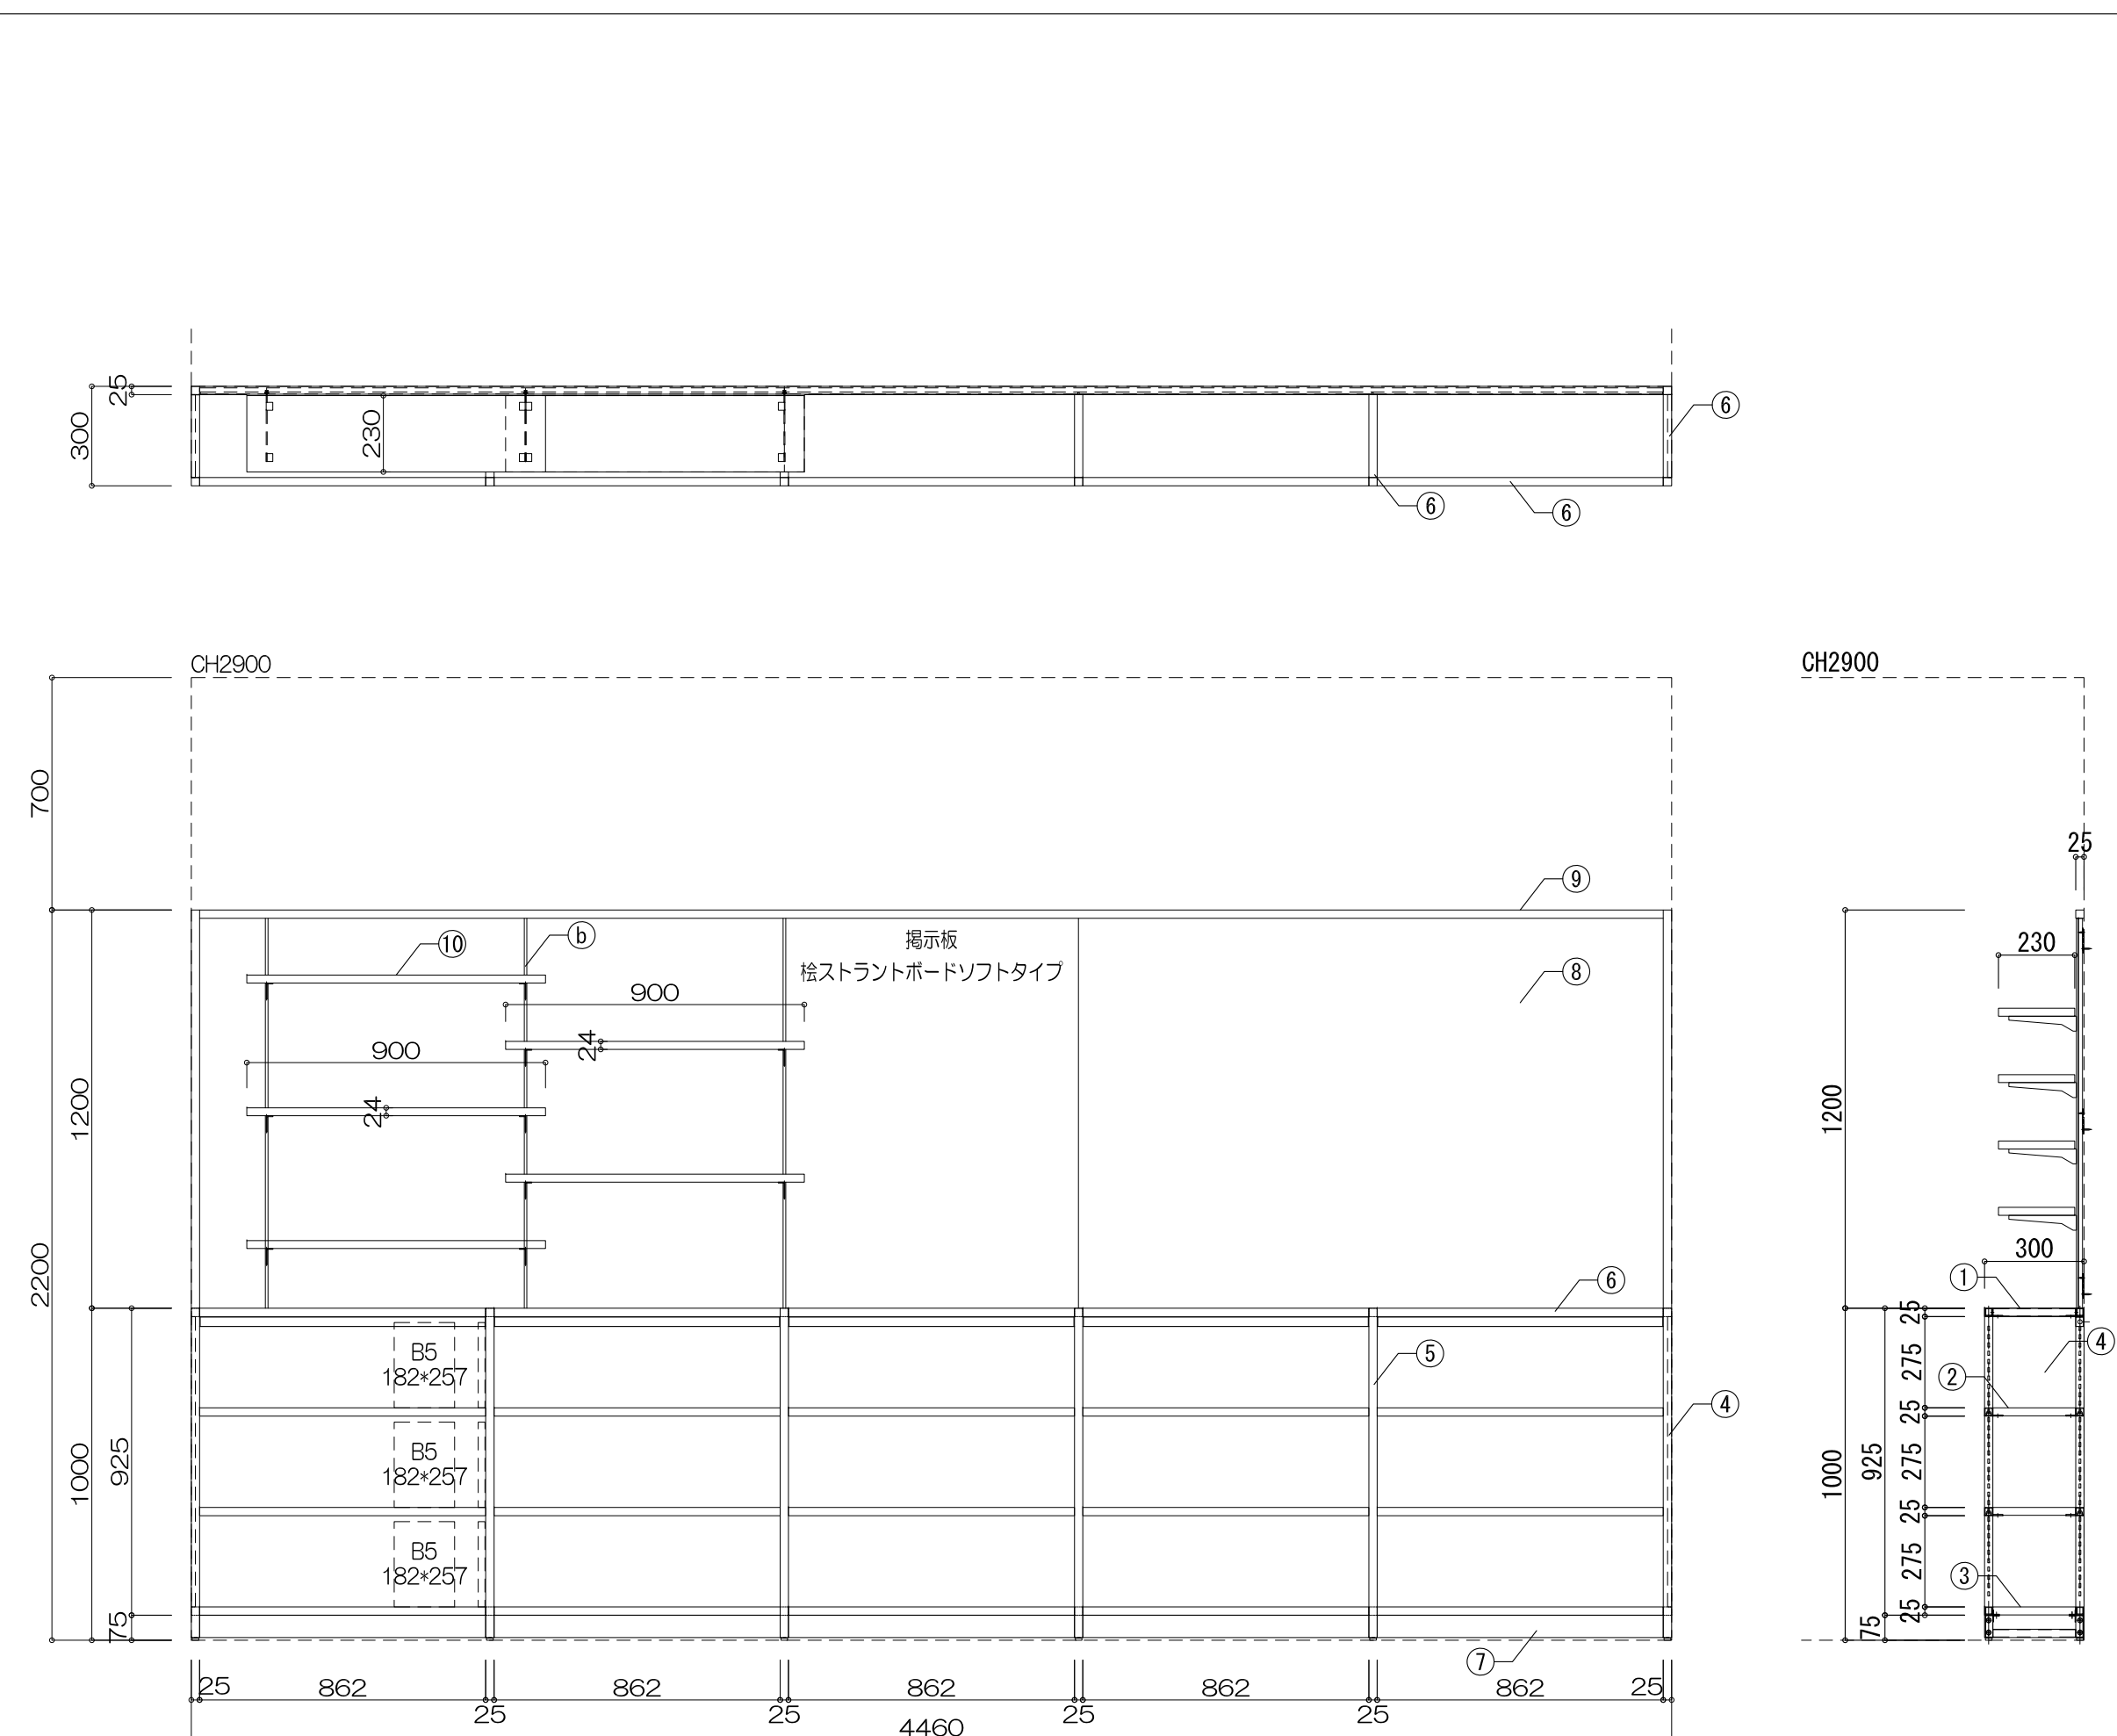

寸 法			
W4460 × D300 × H2,200			
仕 様			
番号	名称	材 質	仕上
①	天板	シナ合板24t	UC
②	棚板	シナ共通合板24t	UC
③	底板	シナ合板24t	UC
④	1Fド 裏板	シナ合板12t	UC
⑤	支柱	スチール角管25x25 焼付塗装	
⑥	横バー	スチール角管25x25 焼付塗装	
⑦	巾木	スチール 焼付塗装	
⑧	掲示板	格ストラントボードソフトタイプ	
⑨	枠	捨無毛材 口25	UC
⑩	棚板	シナ共通合板24t	UC
付属器具			
番号	名称	材 質	
a	棚柱	ステンレス(既製品)	
b	棚柱	スチール(既製品)	
c			
d			
特記事項			
使用箇所 1F 廊下2			
名称 本棚+掲示板/1ヶ所			
縮尺	1/20	家具番号	K-1h

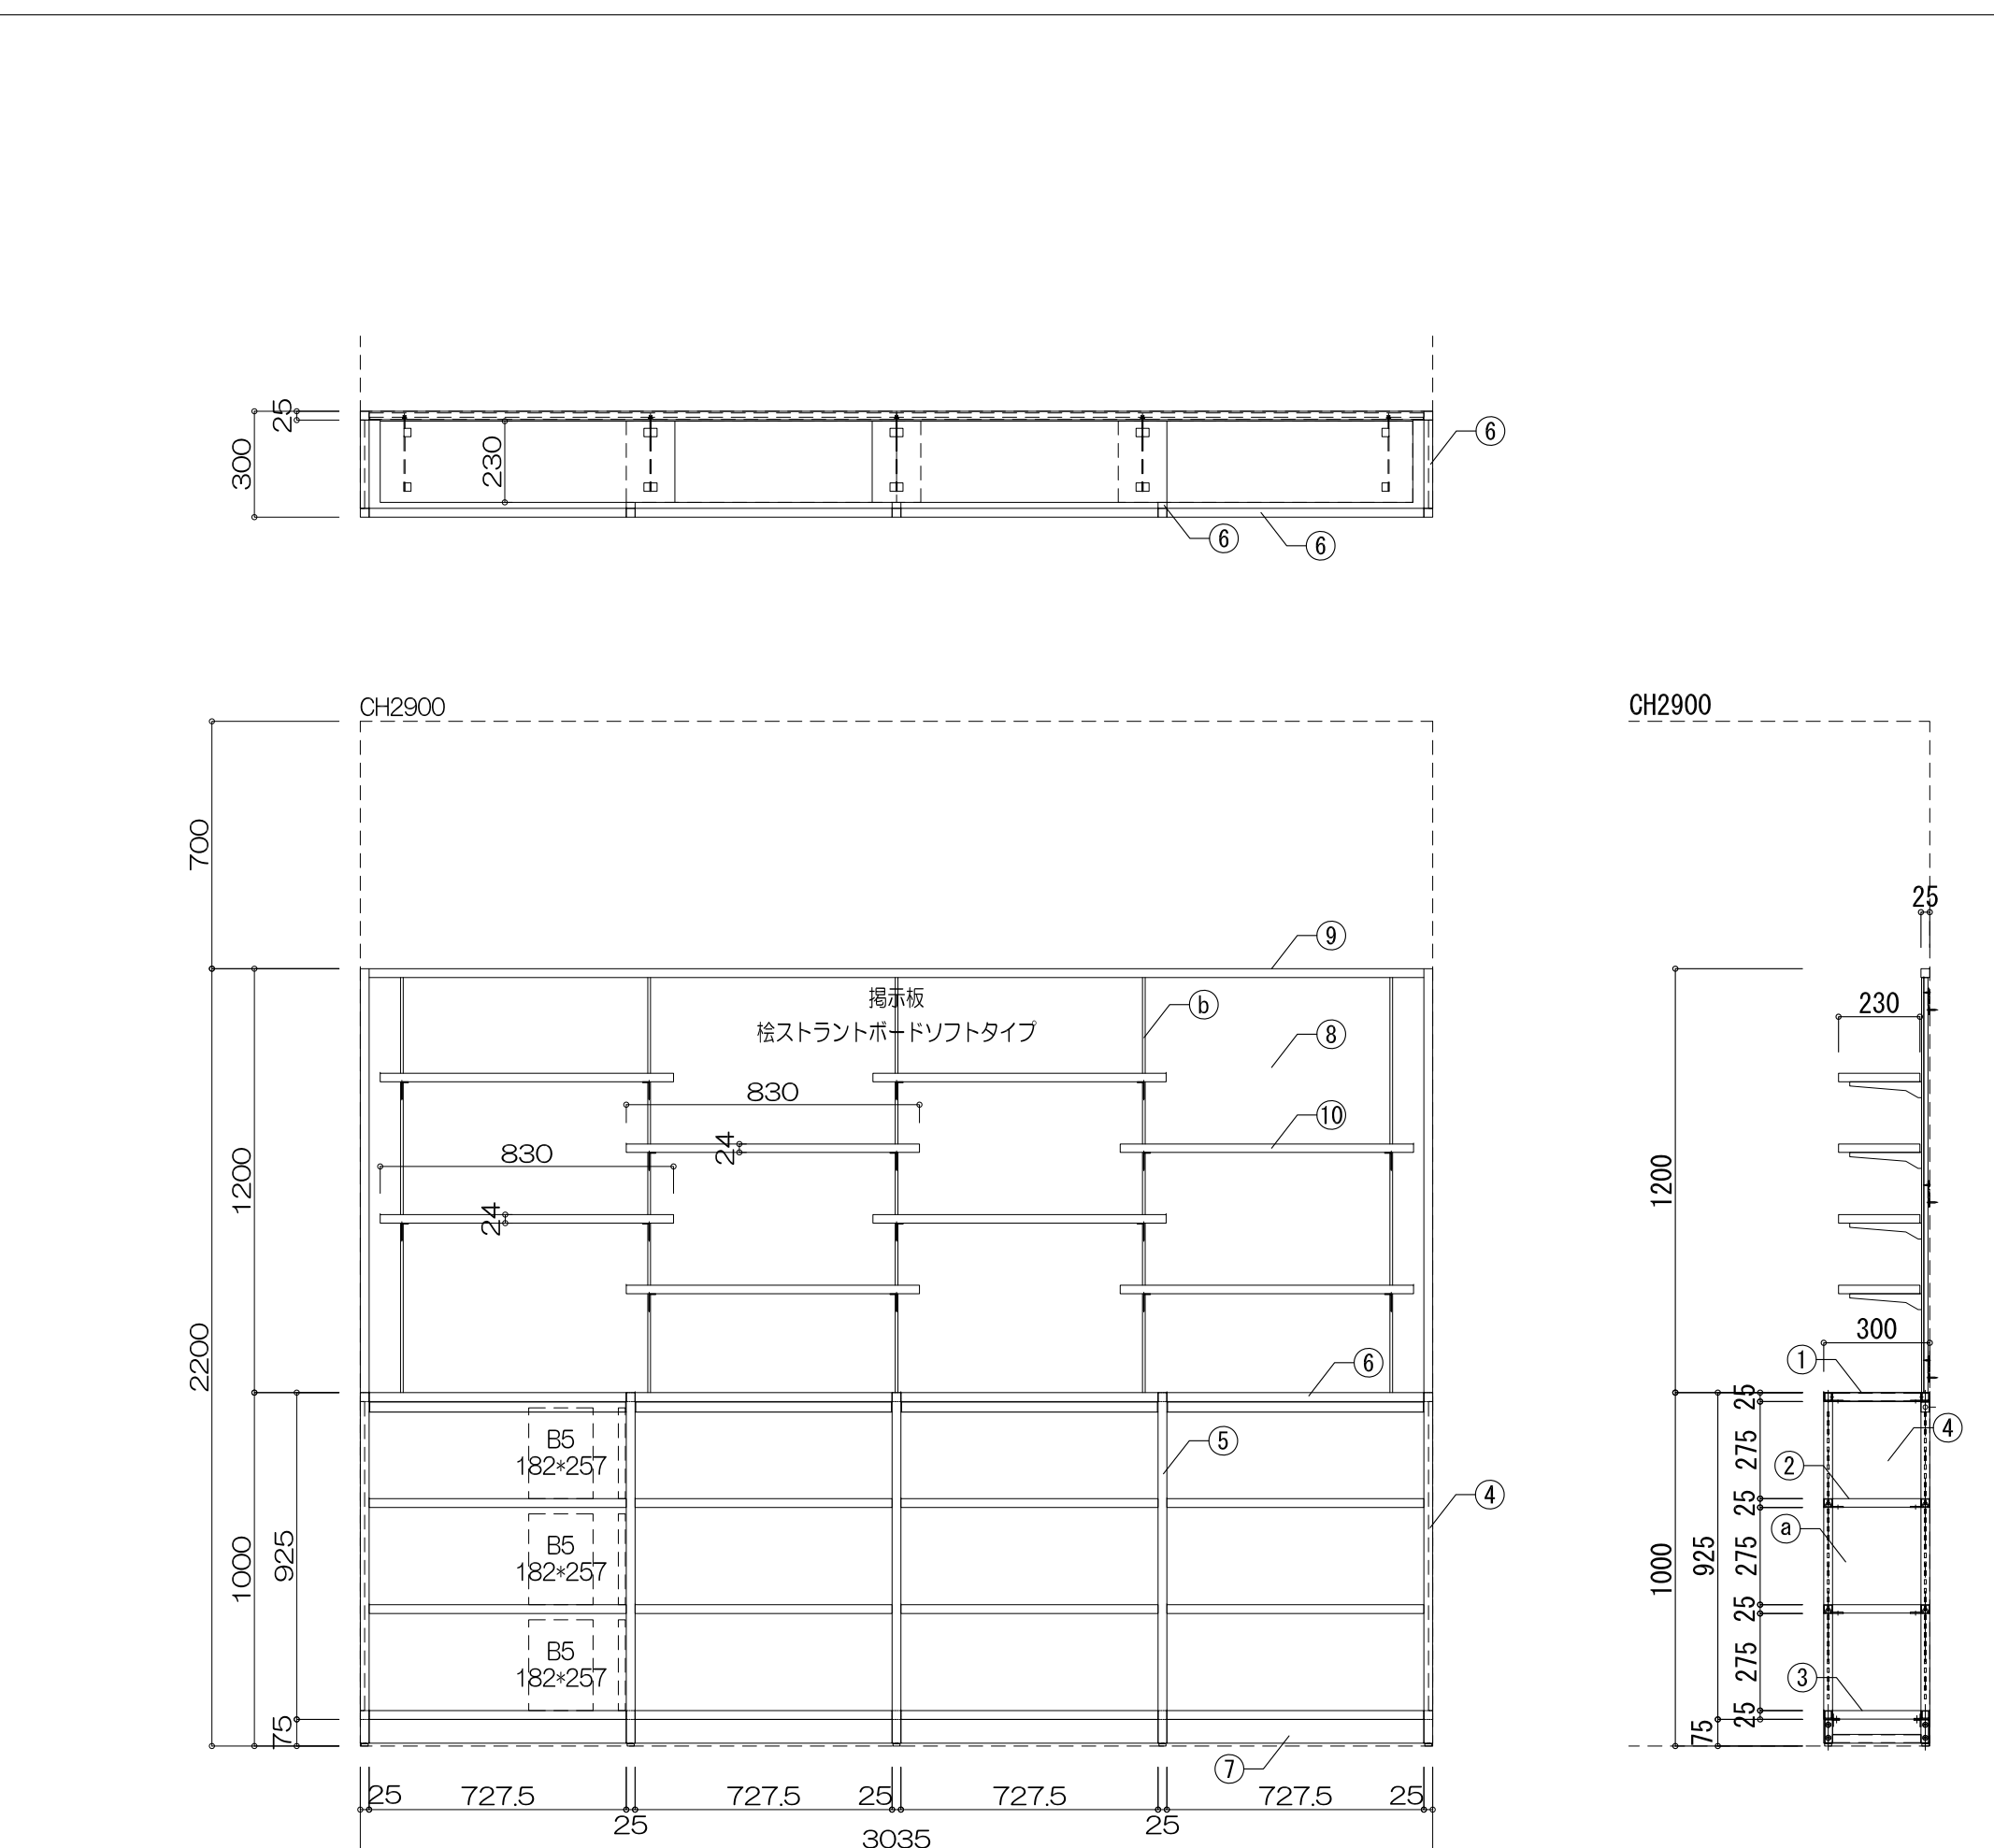

寸 法			
W3.035 x D300 x H2.200			
仕 様			
番号	名称	材 質	仕上
①	天板	シナ合板24t	UC
②	棚板	シナ共芯合板24t	UC
③	底板	シナ合板24t	UC
④	D・D 側板	シナ合板12t	UC
⑤	支柱	スチール角管25x25 焼付塗装	
⑥	横カラム	スチール角管25x25 焼付塗装	
⑦	巾木	スチール 焼付塗装	
⑧	焼示板	格ストラントボードソフトタイプ	
⑨	枠	捨無垢材 口25	UC
⑩	棚板	シナ共芯合板24t	UC
付属器具			
番号	名称	材 質	
a	棚柱	ステンレス(既製品)	
b	棚柱	スチール(既製品)	
c			
d			
特記事項			
使用箇所 1F ランチルーム			
名称 本棚・掲示板／1ヶ所			
縮尺	1/20	家具番号	K-1i

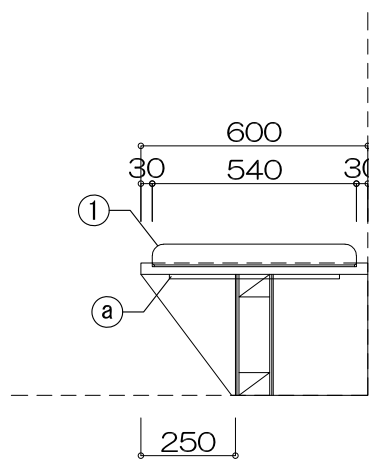

Technical drawing of a rectangular box. The drawing shows the top and front views. The top view is a rectangle with overall dimensions of 1622 (width) by 400 (depth). The front view shows the box with a height of 350. The top surface has a width of 1562 and a depth of 1022. The side walls have a height of 50. The drawing includes labels: ① points to the top surface, ② points to the side wall, and ③ points to the bottom surface. The text '角無垢' (Kakumukko) is written near the top right corner, indicating a corner without a joint.


Technical drawing of a rectangular box. The top view shows a rectangle with a total width of 600 and a total depth of 250. The width is divided into three sections: 30, 540, and 30. The depth is divided into two sections: 100 and 150. The front view shows a rectangle with a height of 100. The side view shows a rectangle with a height of 150. The drawing is labeled with '1' and 'a'.

Technical drawing of a rectangular table. The drawing shows the table from a top-down perspective. The overall dimensions are 1675 mm in width and 400 mm in depth. The width is divided into three sections: 30 mm on the left, 1615 mm in the center, and 30 mm on the right. The depth is divided into two sections: 350 mm on the left and 50 mm on the right. The table has a thick top surface and a lower section. A label '角無' (cornerless) points to the top-right corner. A label '②' points to the lower section. A label '③' points to the bottom edge of the lower section. A dashed line indicates a fold or hinge in the lower section.



Technical drawing of a rectangular box. The top surface is labeled with dimensions: a total width of 600, divided into three sections of 30, 540, and 30. The front face is labeled with a width of 250. A label '1' points to the top surface, and a label 'a' points to the front face. The box is shown in a perspective view with dashed lines indicating hidden edges.

Technical drawing of a rectangular table. The overall width is 3268 mm, with a central section of 3208 mm and side sections of 30 mm each. The overall depth is 400 mm, with a central section of 350 mm and side sections of 50 mm each. The table has a top surface and a base. The top surface is labeled with dimensions 1604 mm and 1604 mm. The base is labeled with dimensions 1604 mm and 1604 mm. The table has rounded corners, labeled '角無垢' (Kakumukko). The table is labeled with circled numbers ② and ③.


付属器具			
番号	名称	材	質
(a)	補強金具	スチールFB12t	指定塗装
(b)			
(c)			
(d)			
特記事項			
使用箇所	1F スタディコムズ		
名称	ベンチ/1ヶ所		
縮尺	1/20	家具番号	K-3c

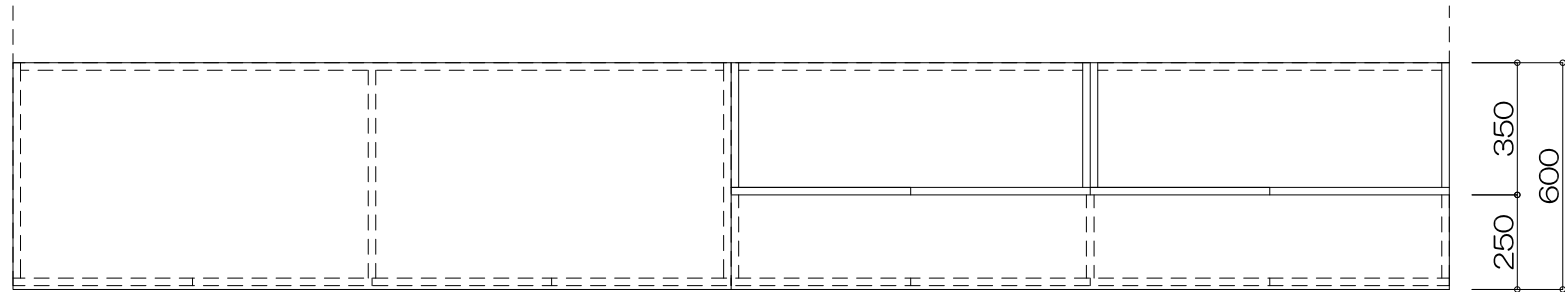




CH2900

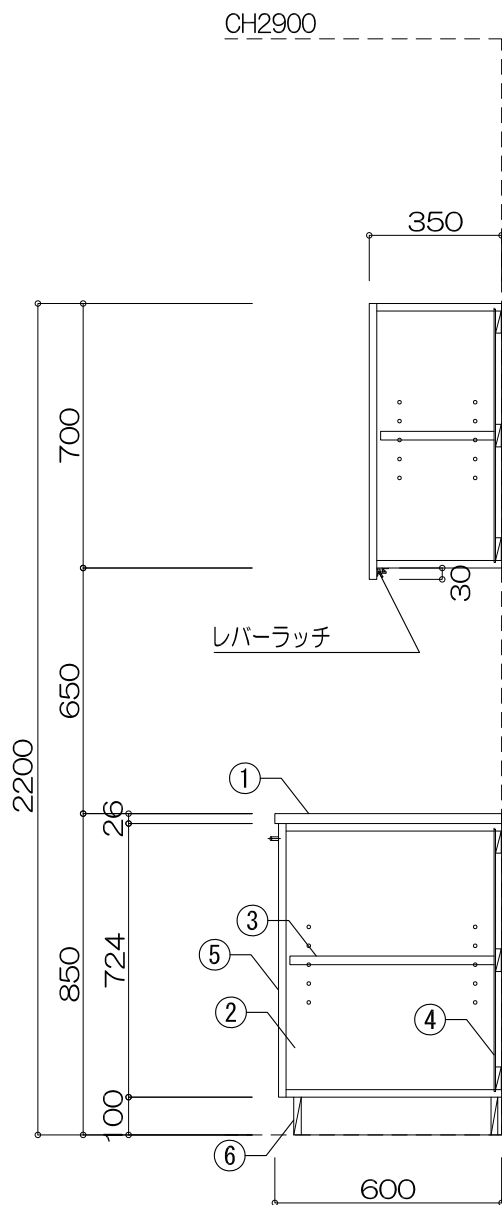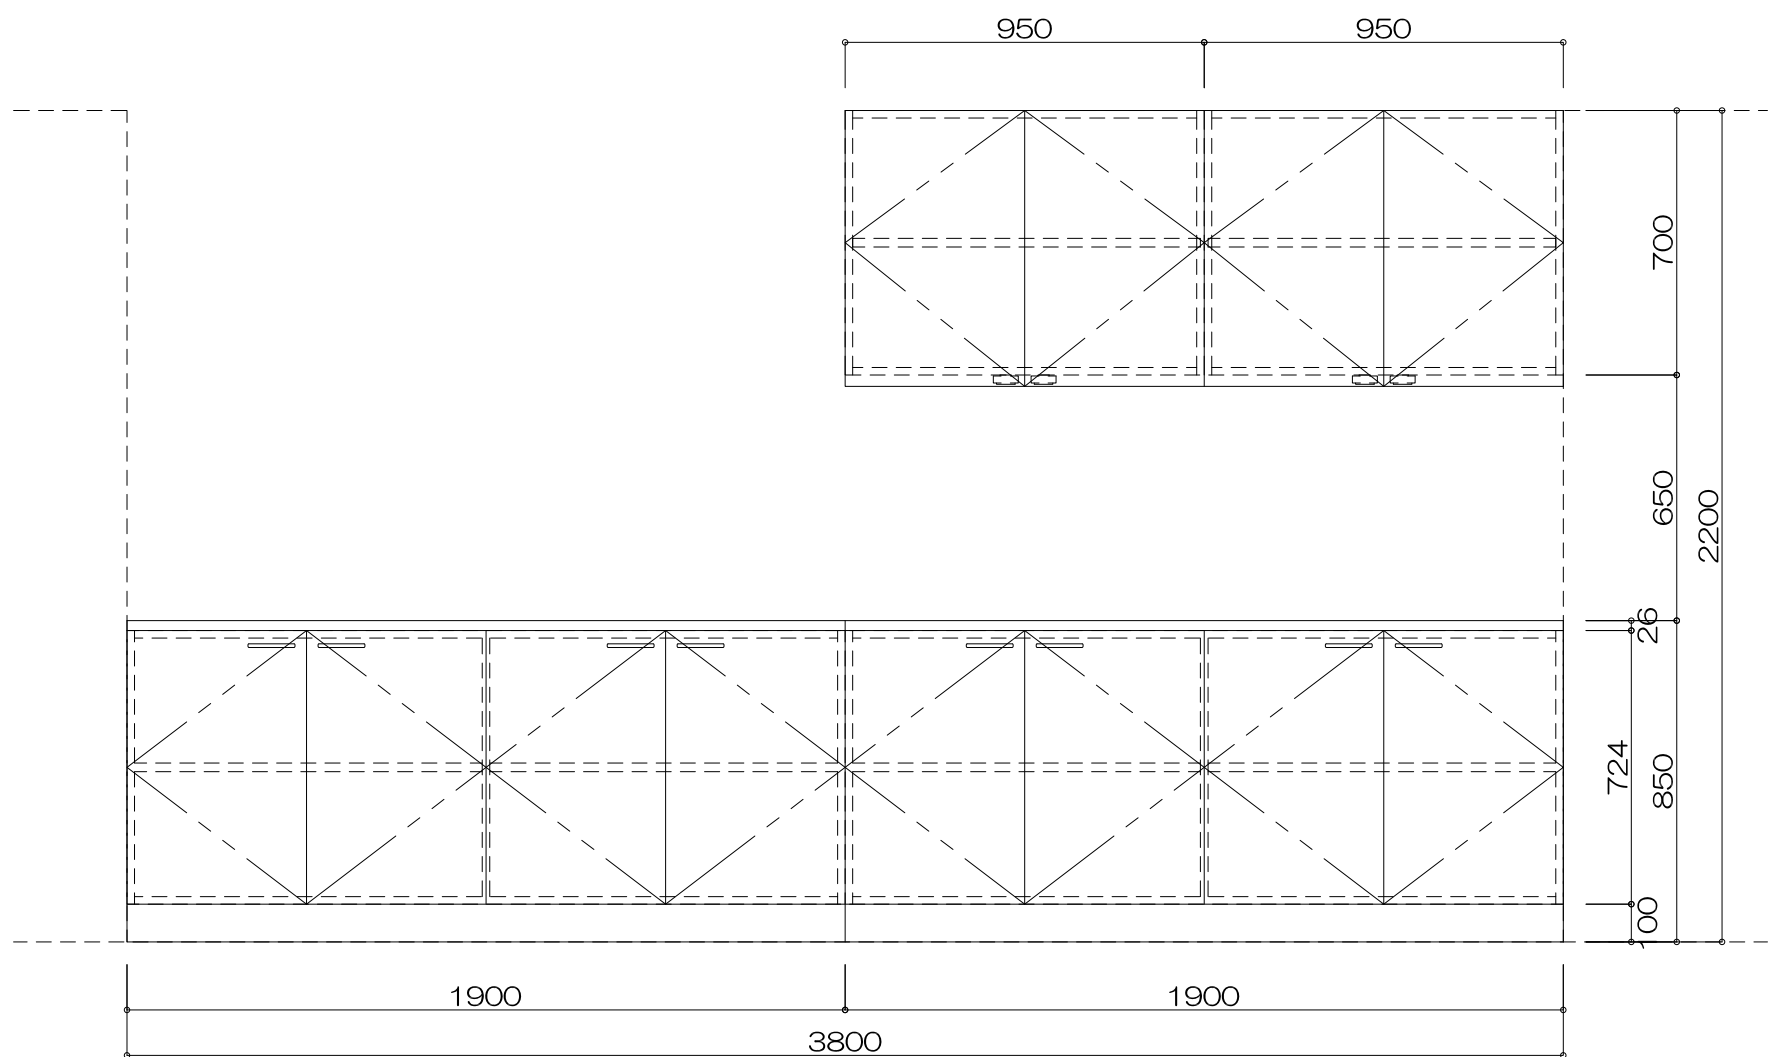





寸 法			
W3,800 × D600 × H2,200			
仕 様			
番号	名称	材 質	仕上
①	天板	シナ共芯合板24t	
		表面メラミン貼	
②	本体	シナ合板フラッシュ20t	UC
③	可動棚	シナ合板フラッシュ23t	UC
④	背板	シナ合板片面フラッシュ	UC
⑤	扉	シナ合板フラッシュ20t	UC
⑥	巾木	シナ合板貼	UC
⑦			
⑧			
⑨			
⑩			
付属器具			
番号	名称	材 質	
a			
b			
c			
d			
特記事項			
使用箇所	1F 休憩室1		
名称	壁面収納棚／1ヶ所		
縮尺	1/20	家具番号	K-4f

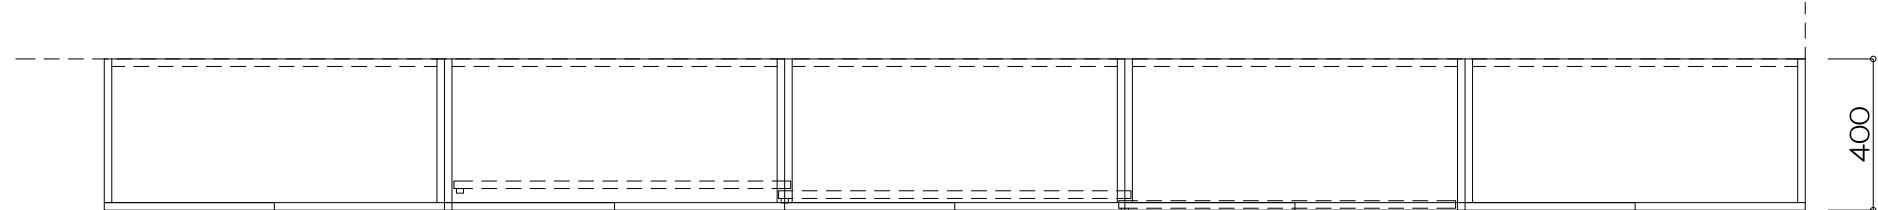




CH2900

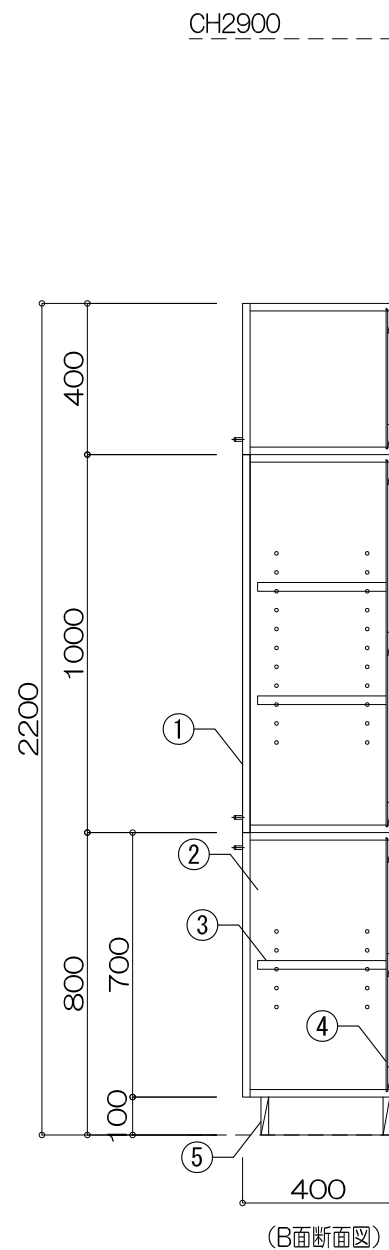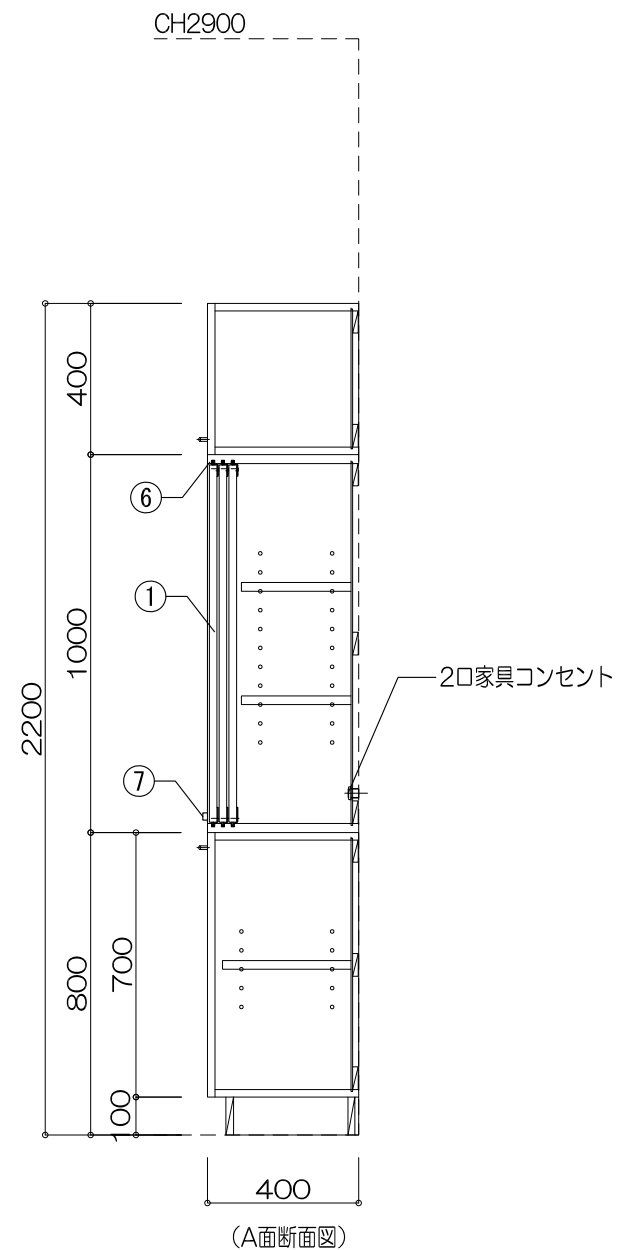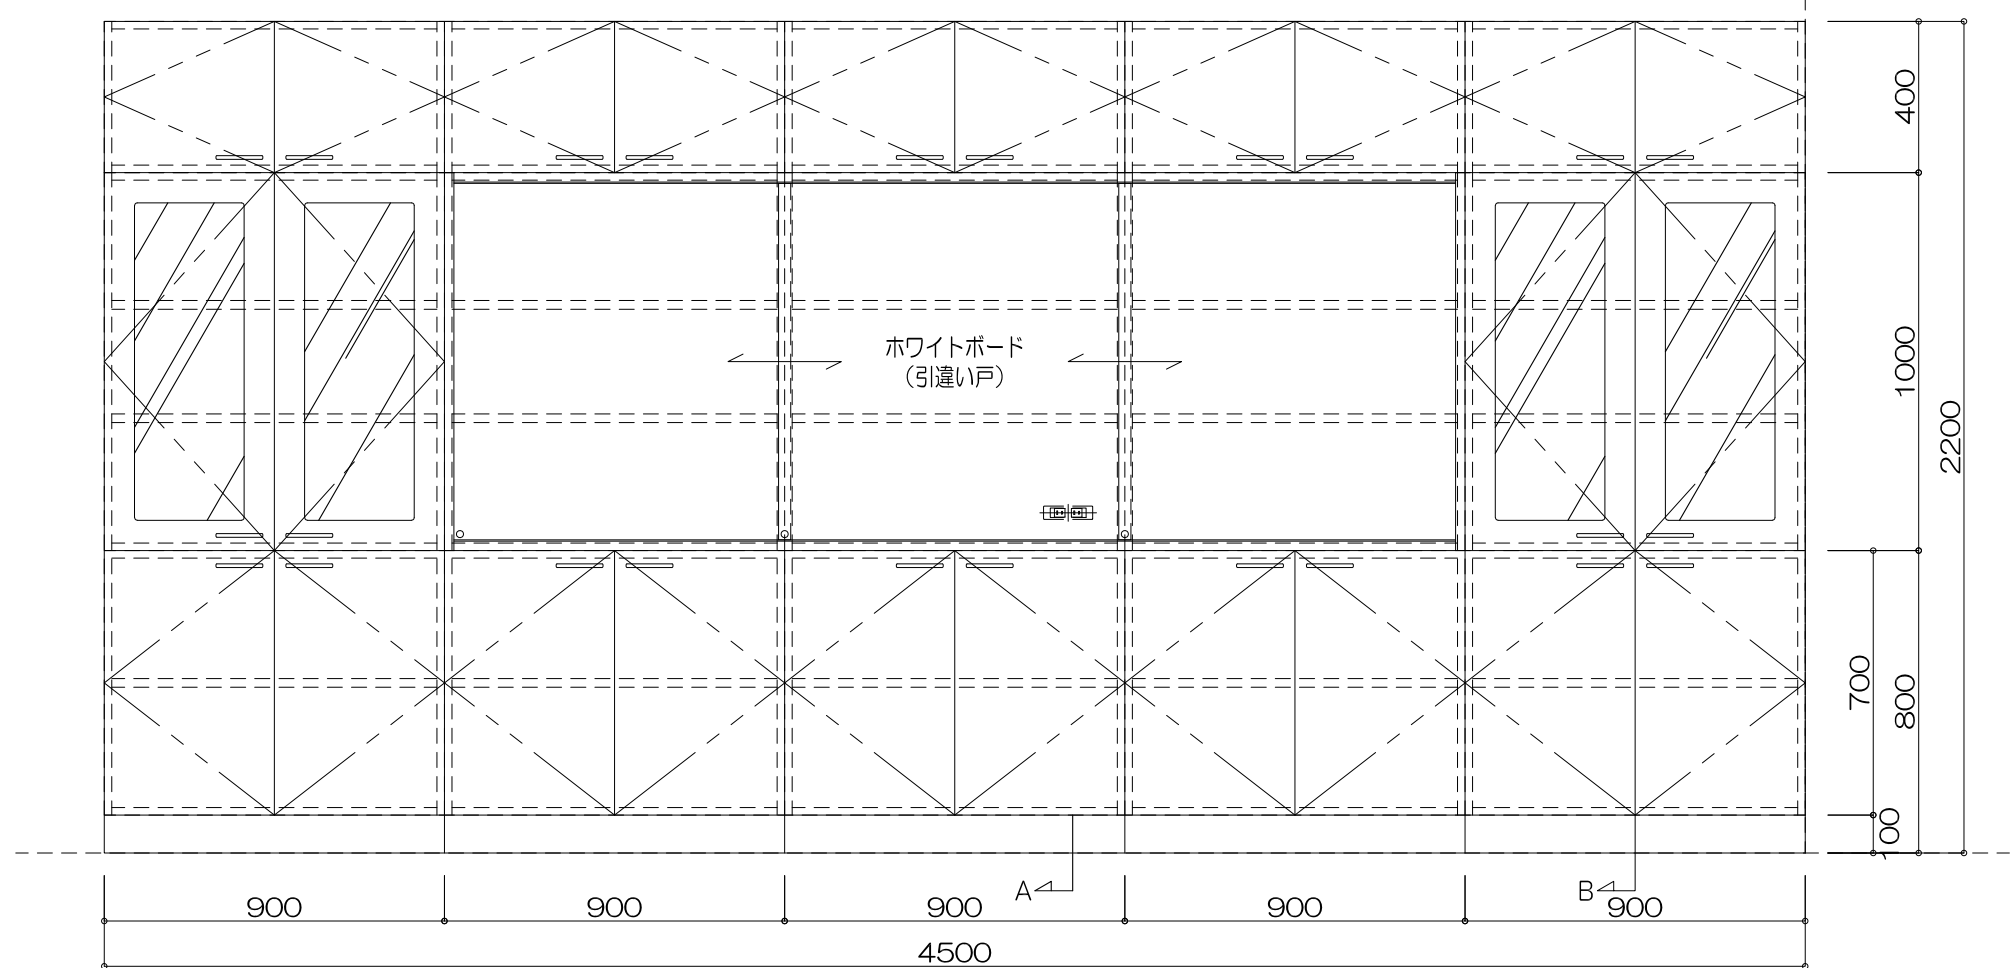


寸 法			
W4,500 × D400 × H2,200			
仕 様			
番号	名称	材 質	仕上
①	シナ合板フラッシュ20t		UC
	強化ガラス4t		
	表面/ホワイトボード		
	裏面/メラミン化粧板		
②	本体	シナ合板フラッシュ20t	UC
③	可動棚	シナ合板フラッシュ23t	UC
④	背板	シナ合板片面フラッシュ	UC
⑤	巾木	シナ合板貼	UC
⑥	上ドレール	樹脂製	
⑦	把手兼戸当り	樹脂製	
⑧			
⑨			
⑩			
付属器具			
番号	名称	材 質	
a			
b			
c			
d			
特記事項			
コンセントに配線接続：電気工事			
使用箇所	1F サイエンスルーム1		
名称	収納棚+ホワイトボード／1ヶ所		
縮尺	1/20	家具番号	K-4g

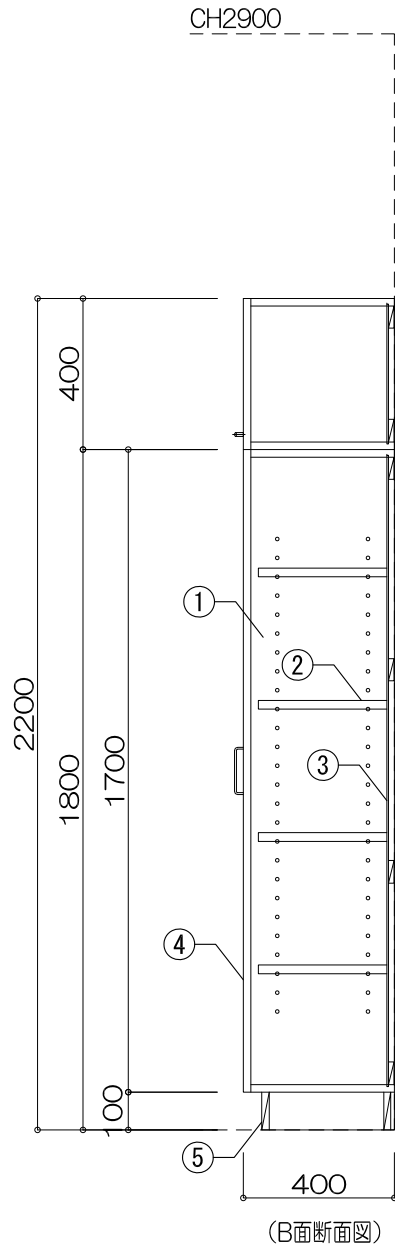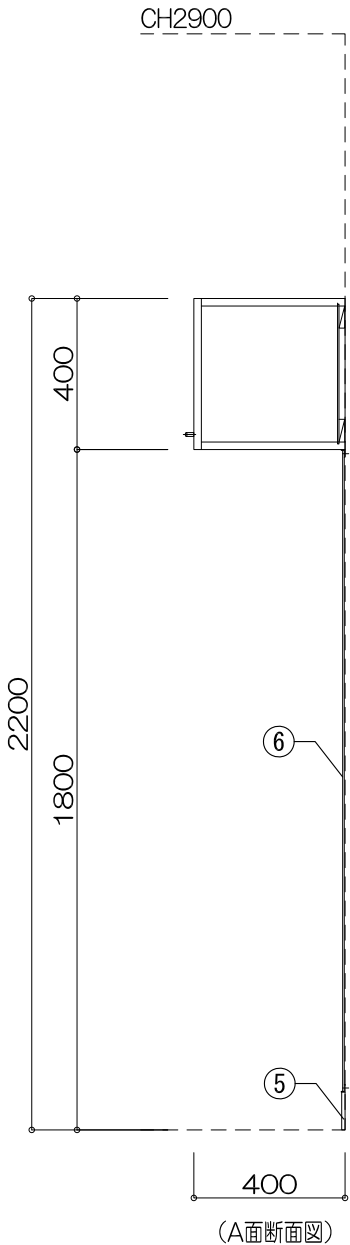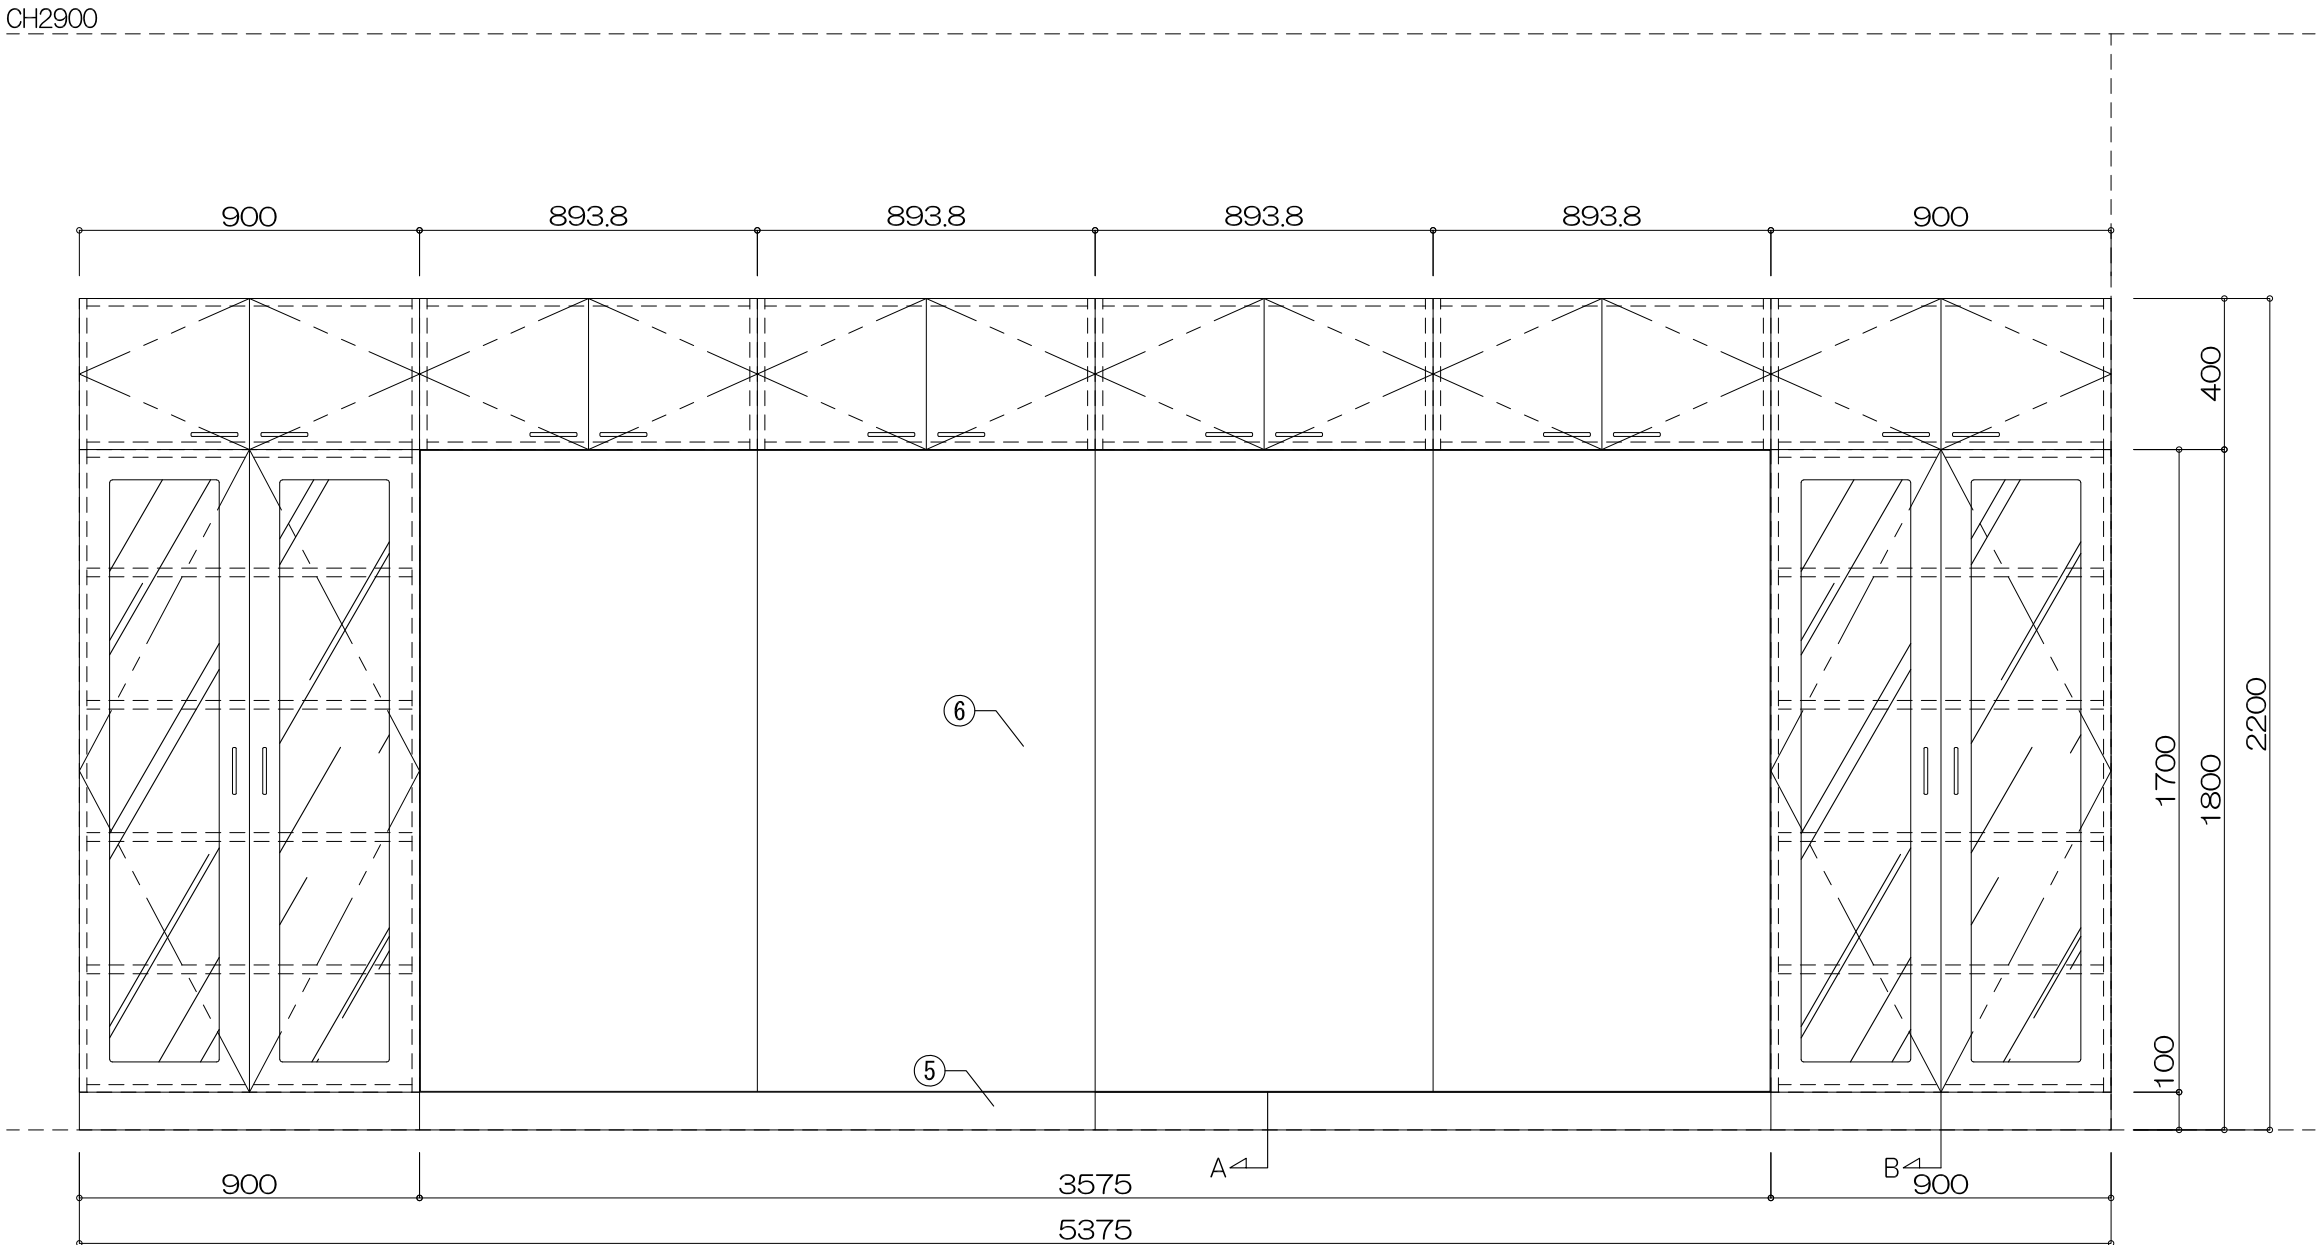
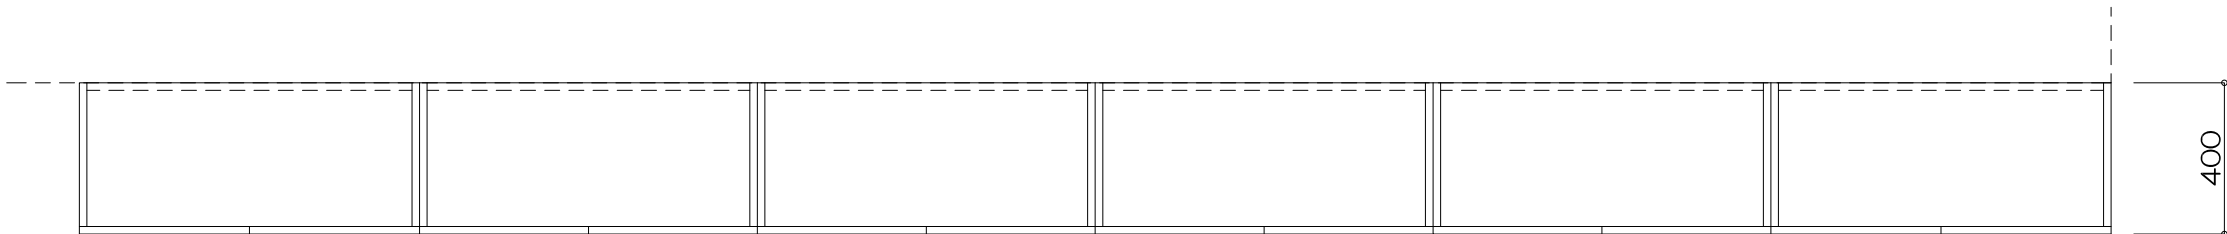


寸 法			
W5,375 × D400 × H2,200			
仕 様			
番号	名称	材 質	仕上
①	本体	シナ合板フラッシュ20t	UC
②	可動棚	シナ合板フラッシュ23t	UC
③	背板	シナ合板片面フラッシュ	UC
④	扉	シナ合板フラッシュ20t	UC
⑤		強化ガラス4t	
⑥	市木	シナ合板貼	UC
⑦	ホワイトボード		
⑧			
⑨			
⑩			
付属器具			
番号	名称	材 質	
a			
b			
c			
d			
特記事項			
使用箇所	1F サイエンスルーム1		
名称	収納棚・ホワイトボード／1ヶ所		
縮尺	1/20	家具番号	K-4h




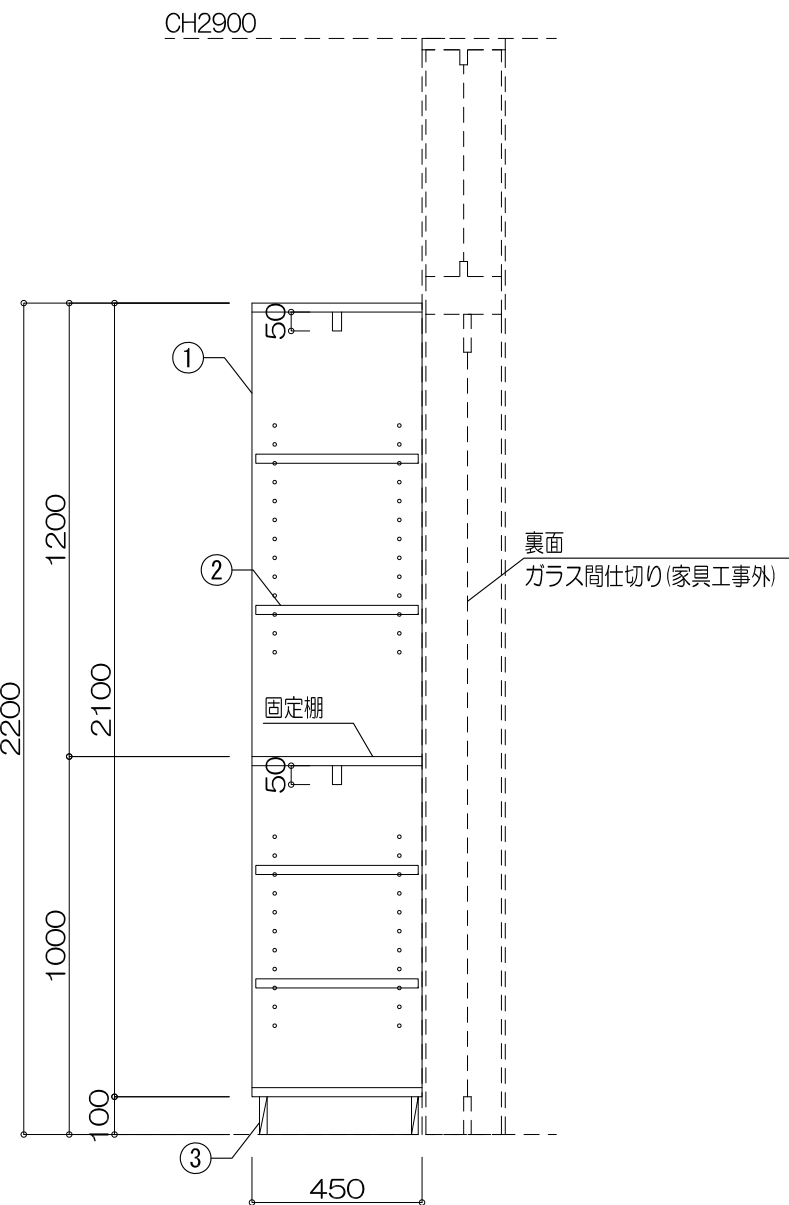
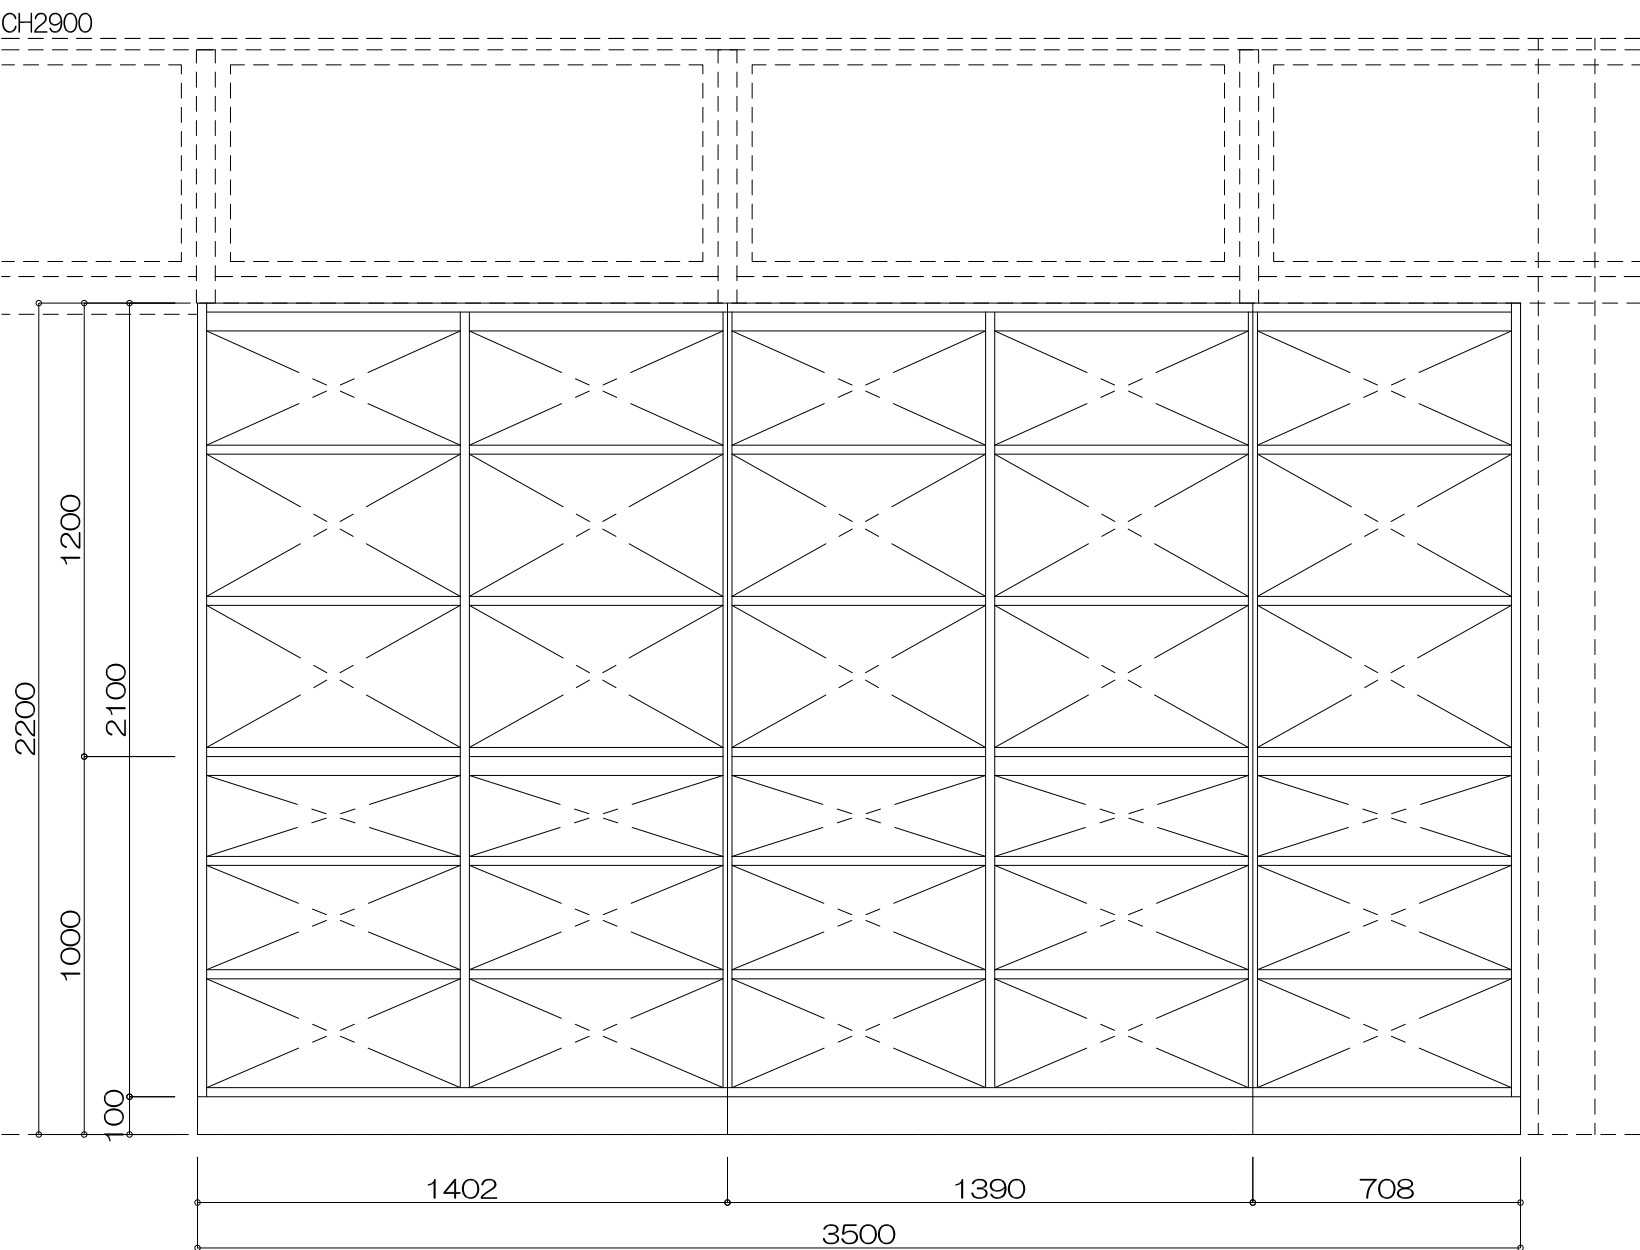
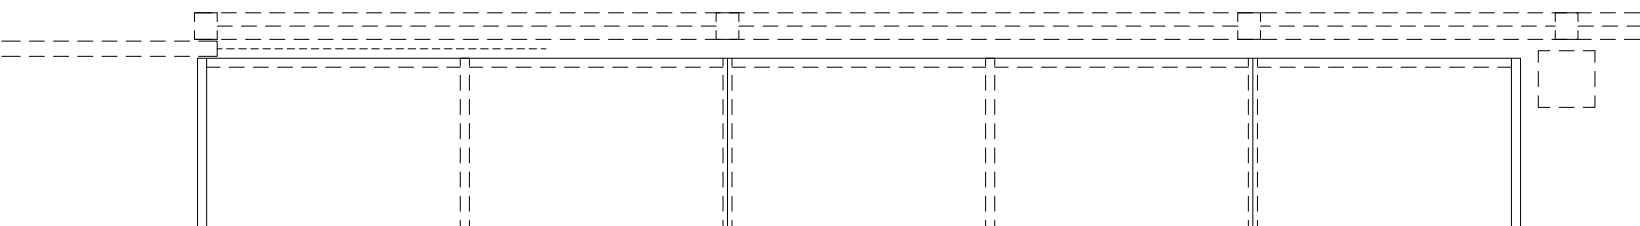


寸 法			
W3,500 × D450 × H2,200			
仕 様			
番号	名称	材 質	仕上
①	本体	シナ共芯合板12t・24t	UC
②	可動棚・固定棚	シナ共芯合板24t	UC
③	市木	シナ合板貼	UC
④			
⑤			
⑥			
⑦			
⑧			
⑨			
⑩			
付属器具			
番号	名称	材 質	
a			
b			
c			
d			
特記事項			
使用箇所	1F サイエンスルーム		
名称	壁付展示棚（背板なし）／1ヶ所		
縮尺	1/20	家具番号	K-4i

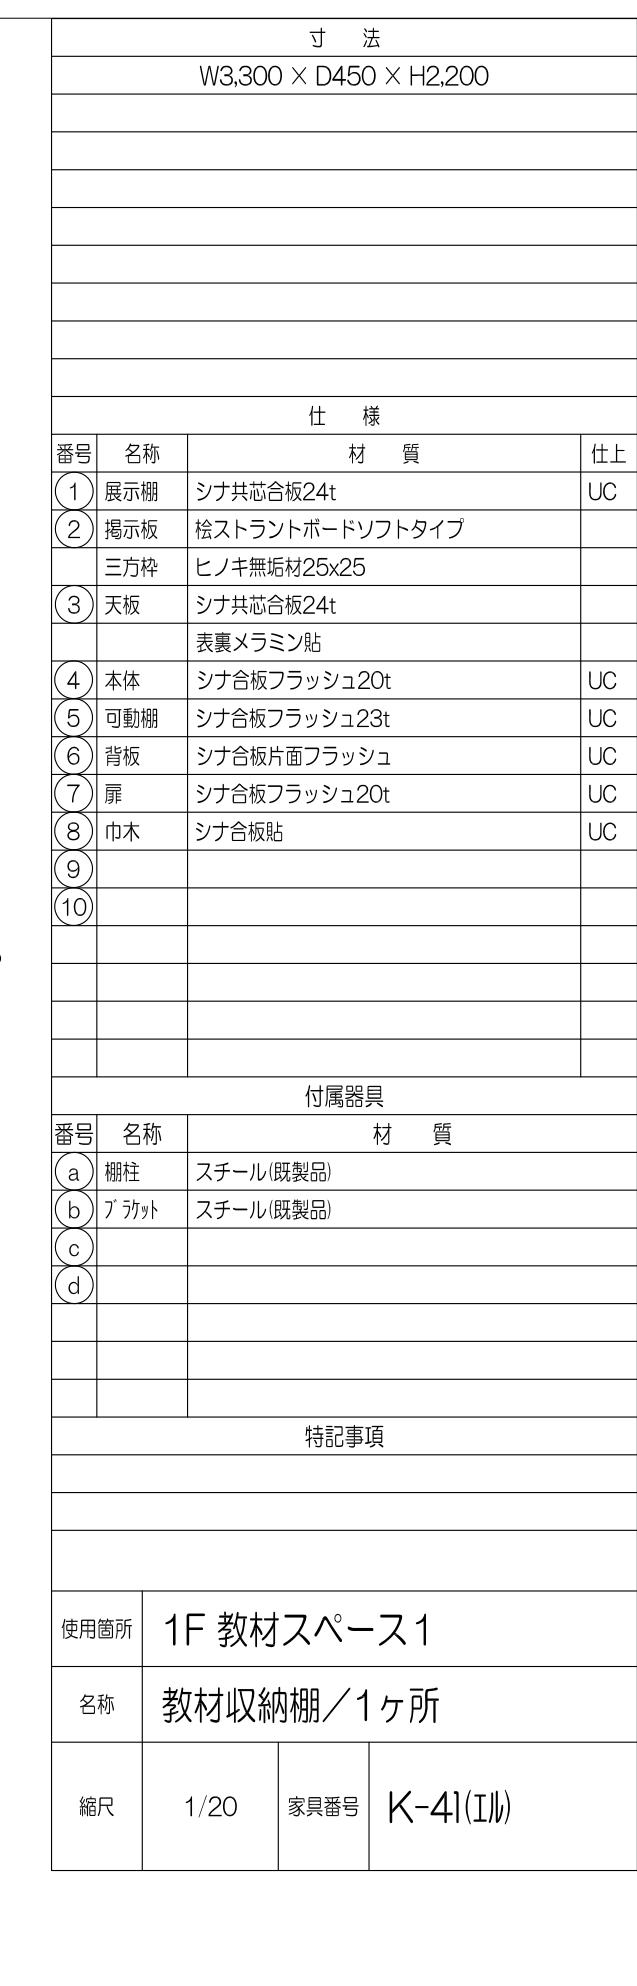


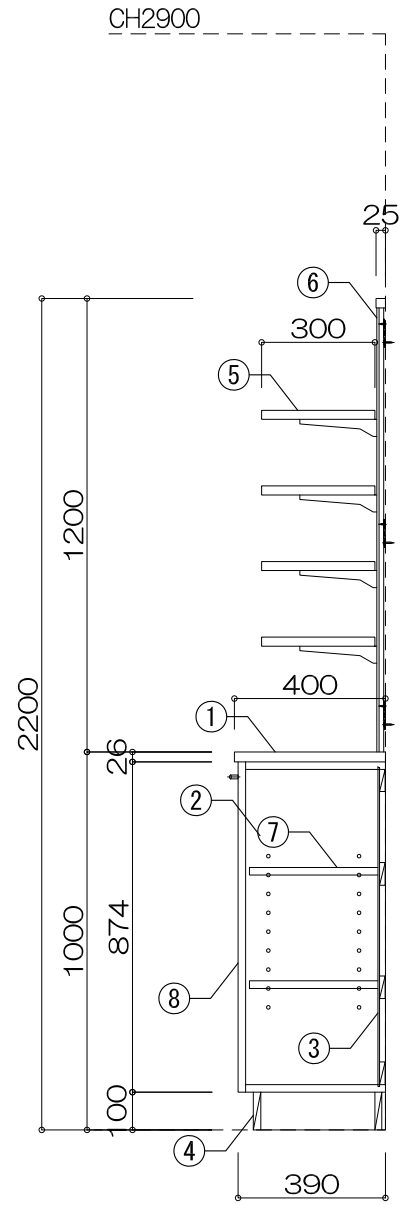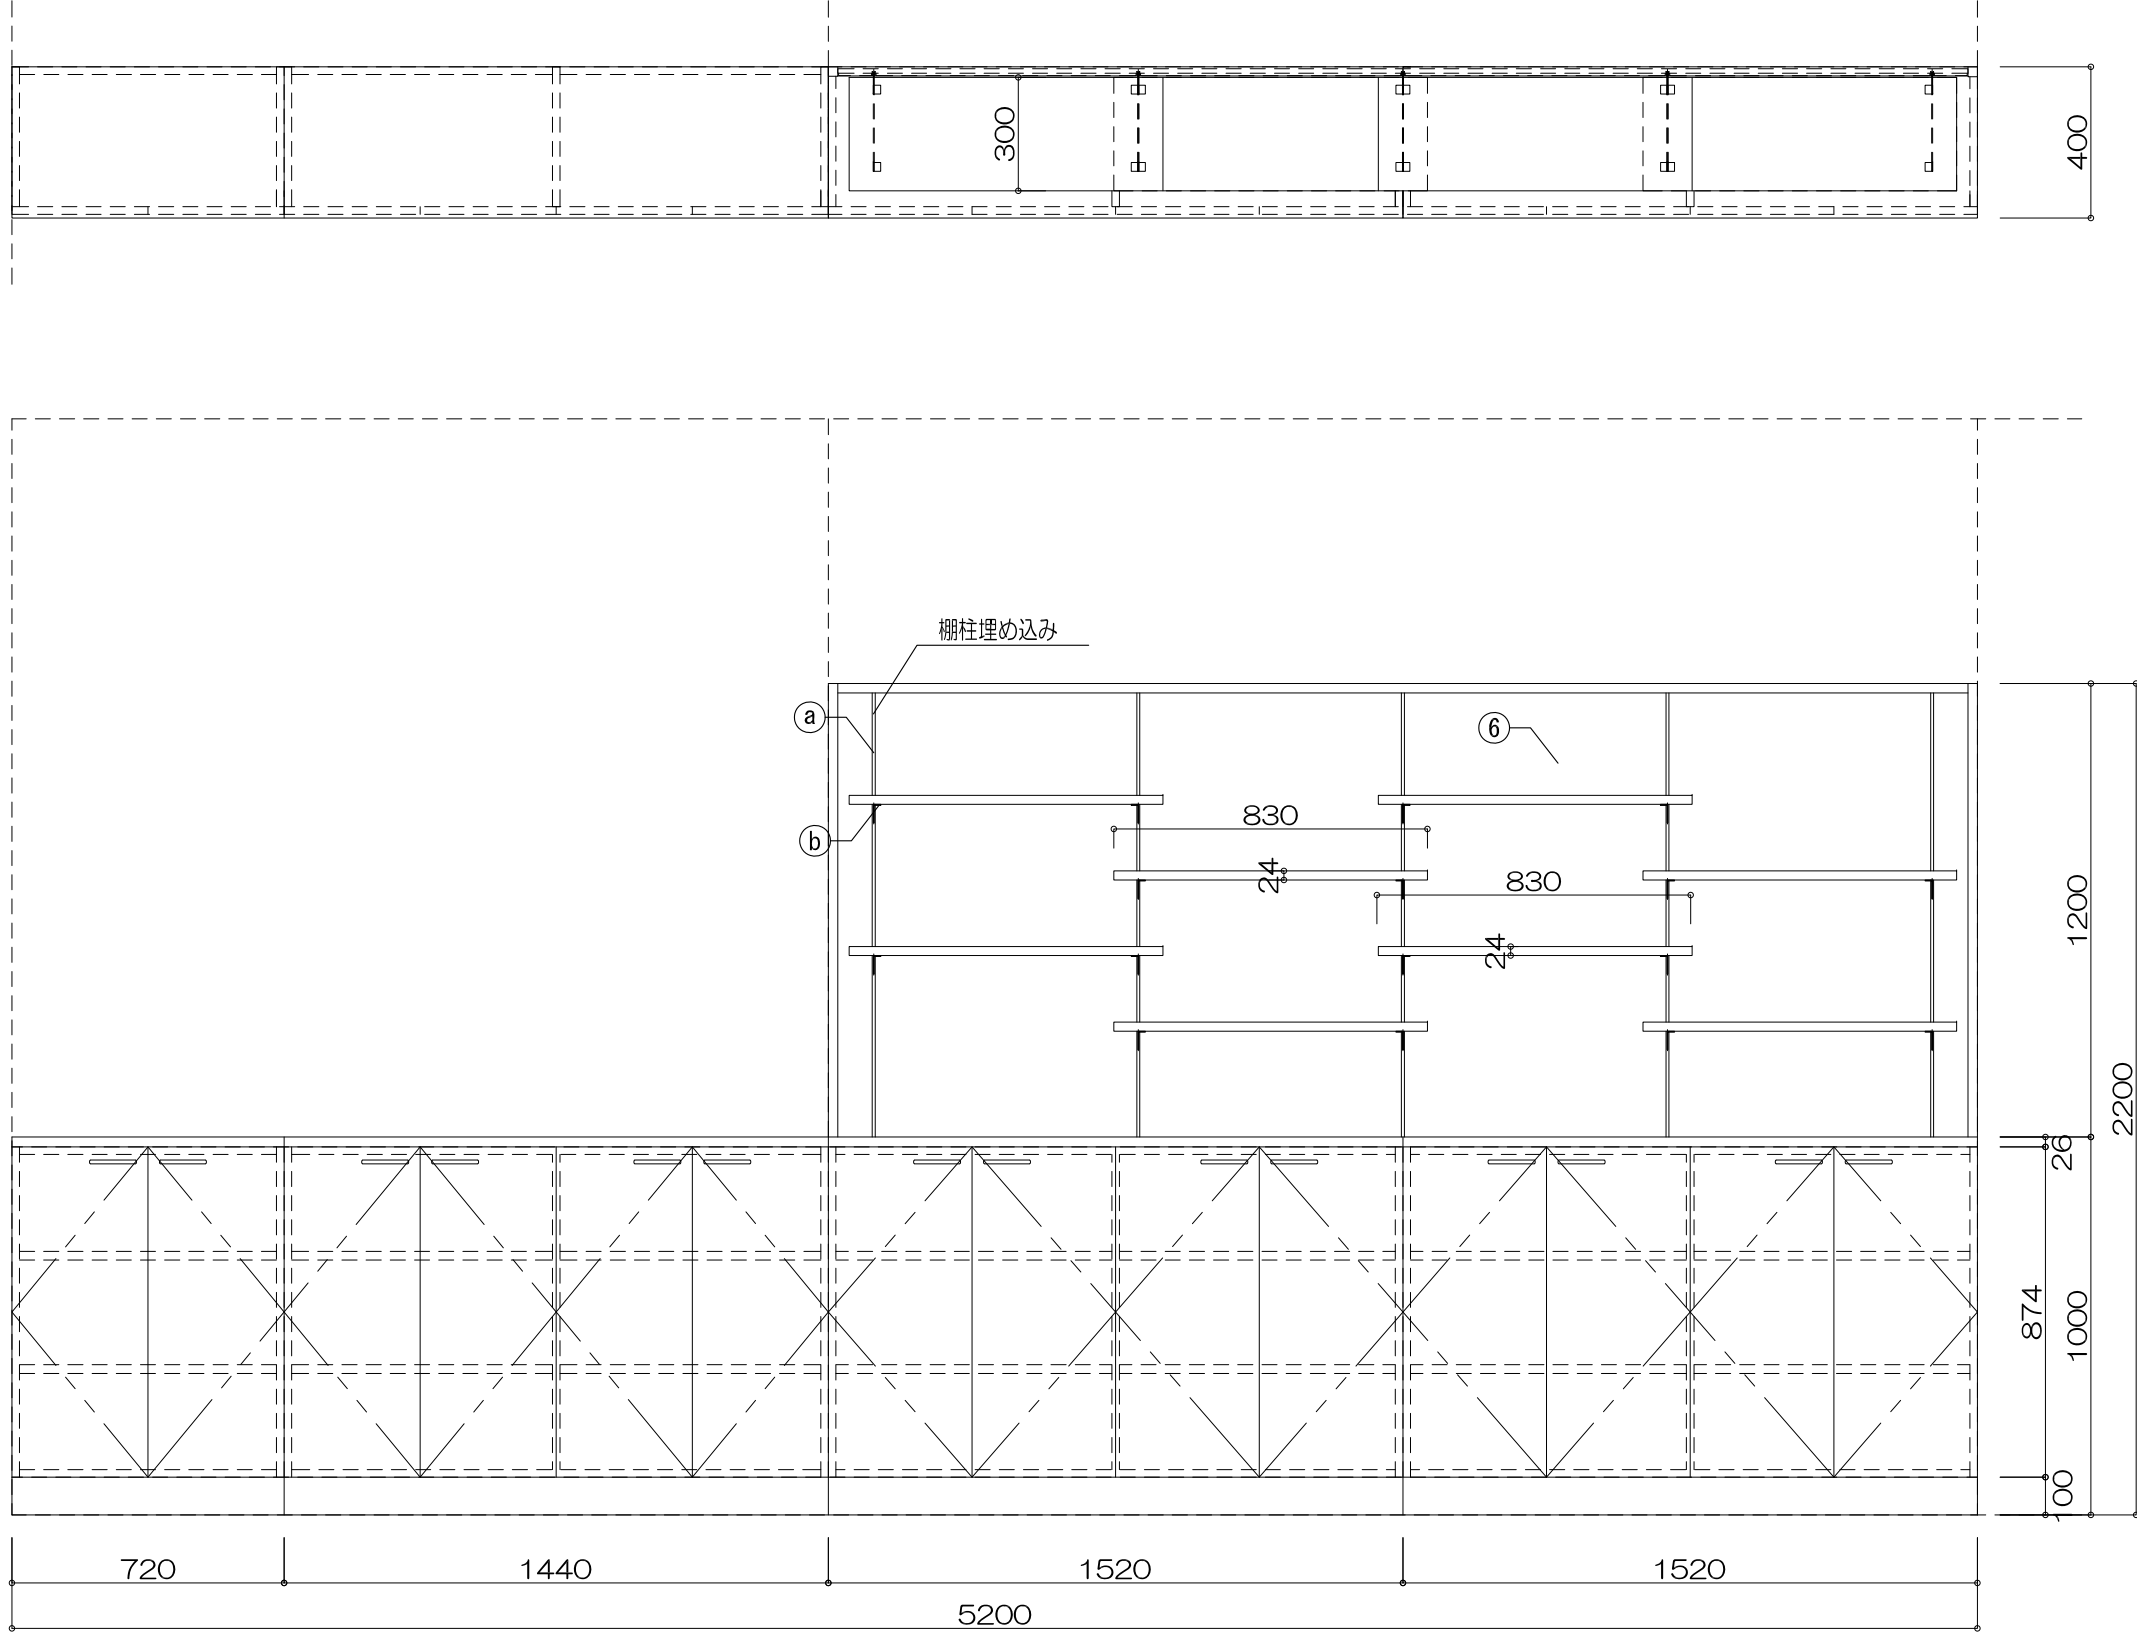

寸 法			
W5,200 × D400 × H2,200			
仕 様			
番号	名称	材 質	仕上
①	天板	シナ共芯合板24t	
②	本体	シナ合板フラッシュ20t	UC
③	背板	シナ合板片面フラッシュ	UC
④	巾木	シナ合板貼	UC
⑤	展示棚	シナ共芯合板24t	UC
⑥	掲示板	檢ストラントボードソフトタイプ	
⑦	可動棚	ヒノキ無垢材25×25	UC
⑧	扉	シナ合板フラッシュ23t	UC
⑨		シナ合板フラッシュ20t	UC
⑩			
付属器具			
番号	名称	材 質	
a	棚柱	スチール(既製品)	
b	アジャスト	スチール(既製品)	
c			
d			
特記事項			
使用箇所	1F 放課後児童クラブ（1）		
名称	収納棚・掲示板／1ヶ所		
縮尺	1/20	家具番号	K-4n

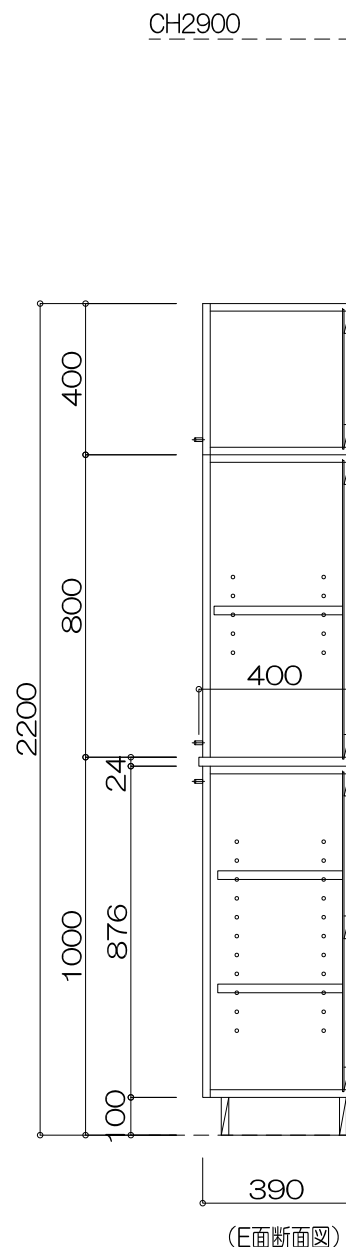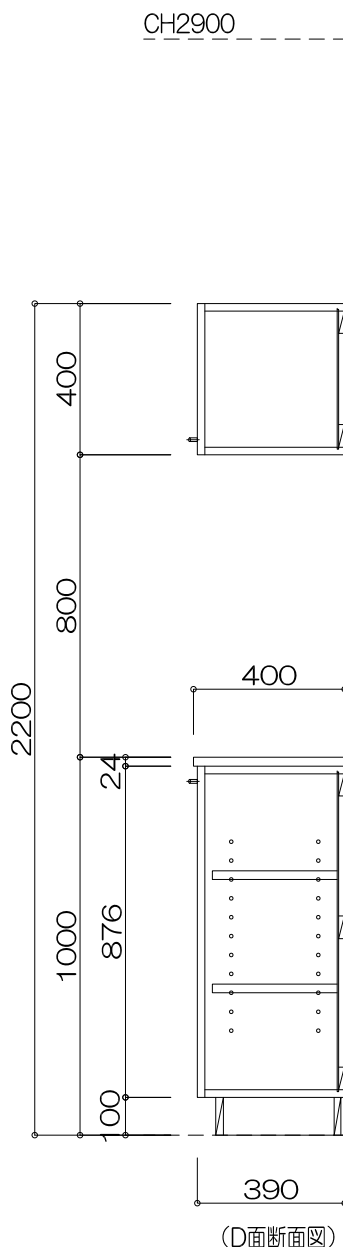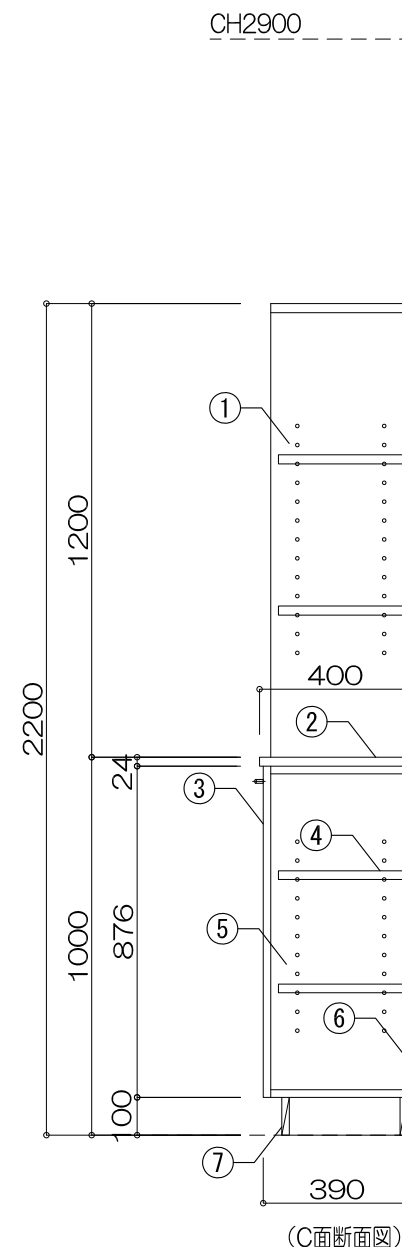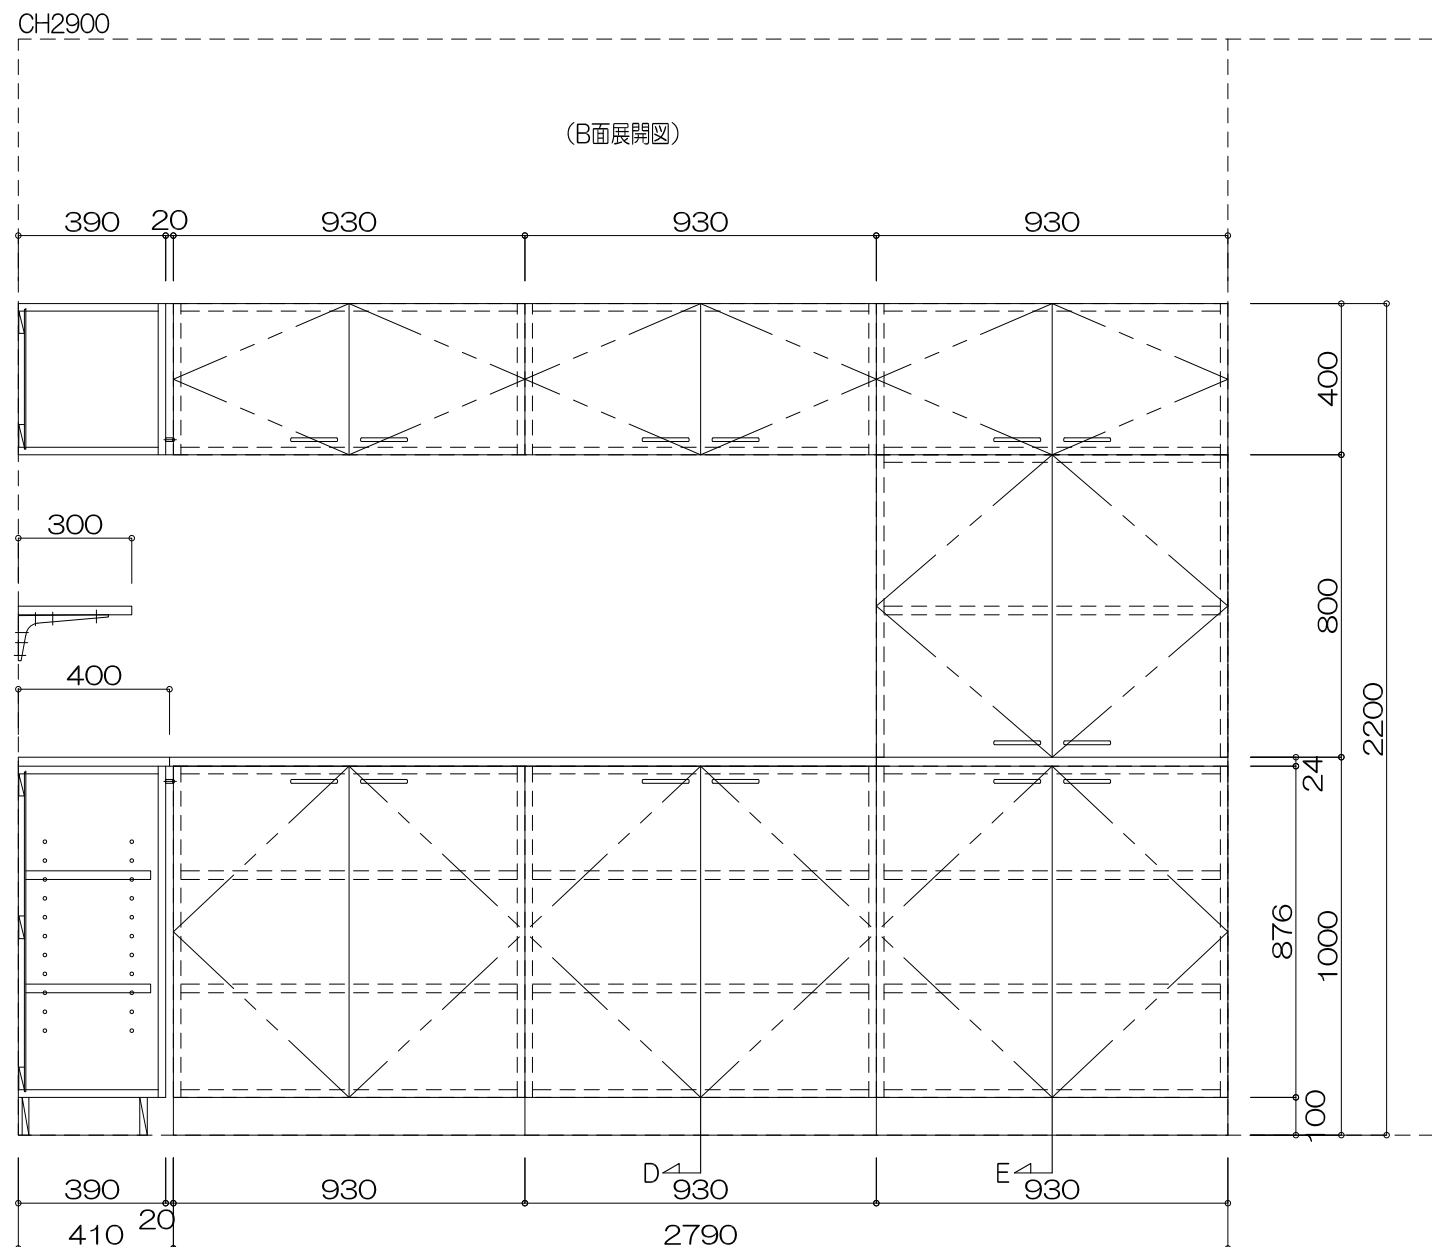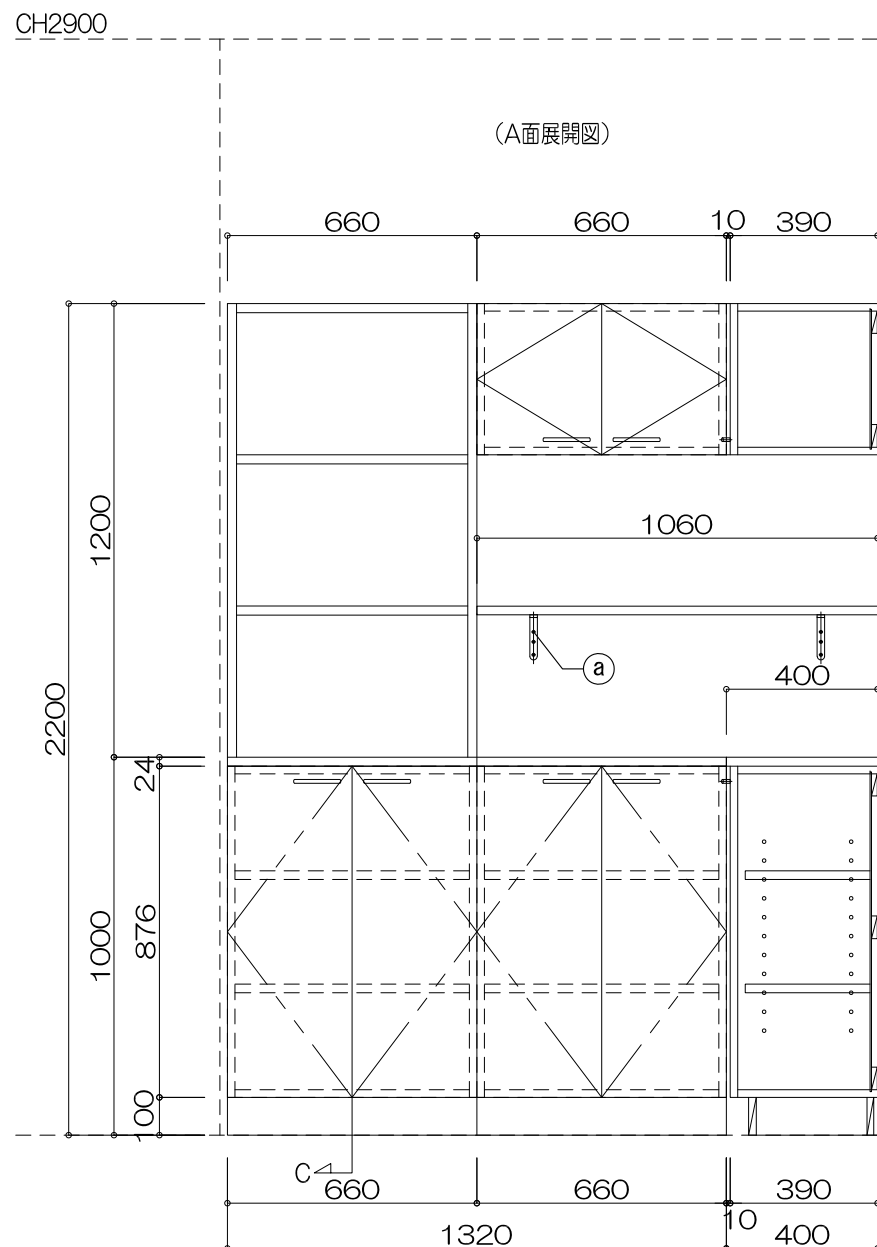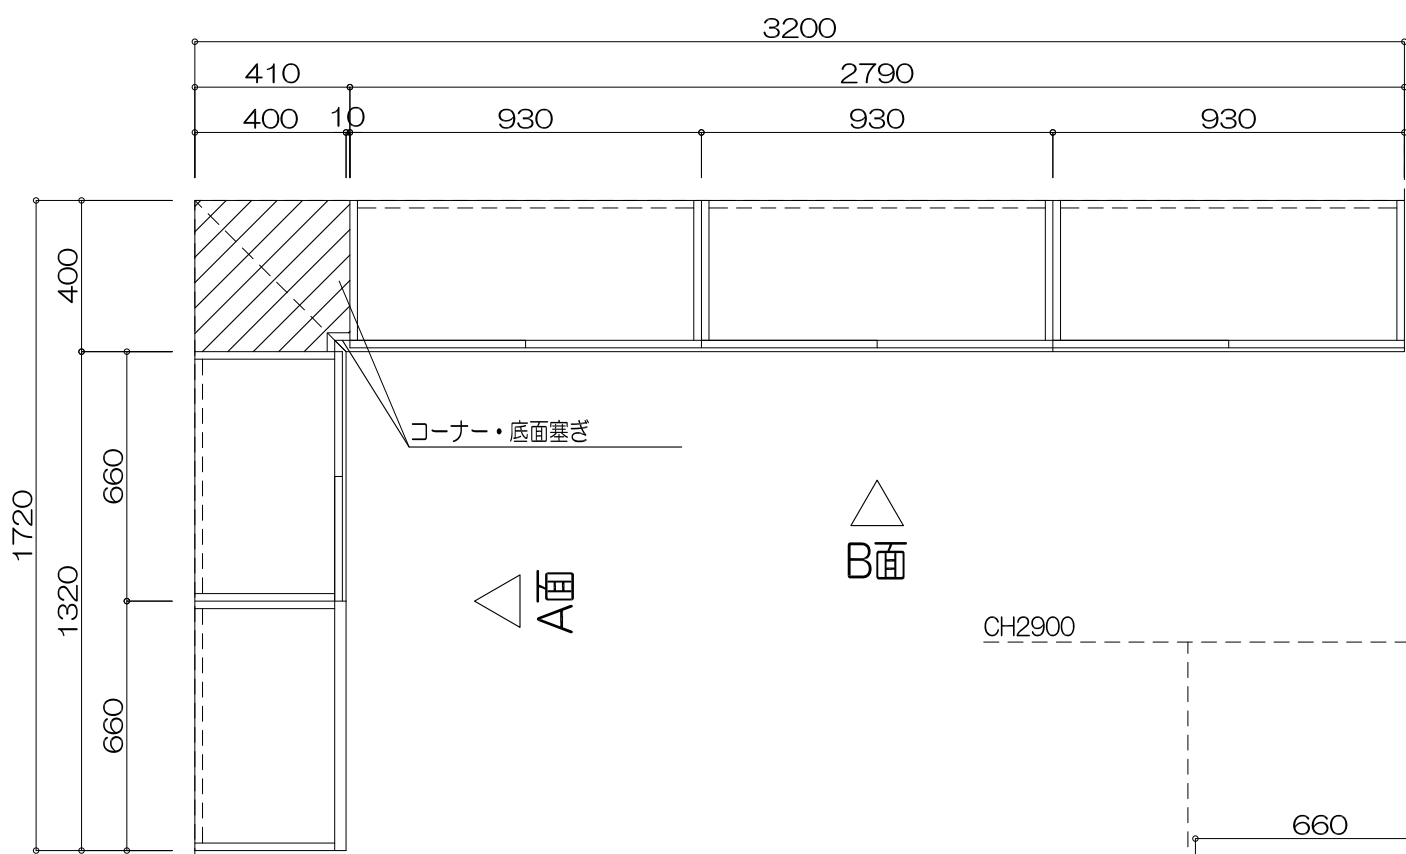



寸 法			
W1,720/W3,200 × D400 × H2,200			
仕 様			
番号	名称	材 質	仕上
①	上段本体・可動棚	シナ共芯合板24t	UC
②	天板	シナ共芯合板24t	UC
③	扉	シナ合板フラッシュ20t	UC
④	可動棚	シナ合板フラッシュ23t	UC
⑤	本体	シナ合板フラッシュ20t	UC
⑥	背板	シナ合板片面フラッシュ	UC
⑦	巾木	シナ合板貼	UC
⑧			
⑨			
⑩			
付属器具			
番号	名称	材 質	
a	ブラケット	スチール製	
b			
c			
d			
特記事項			
使用箇所	1F 地域交流・協働・共創 ラウンジ		
名称	本棚・収納棚／1ヶ所		
縮尺	1/20	家具番号	K-4o(1-)


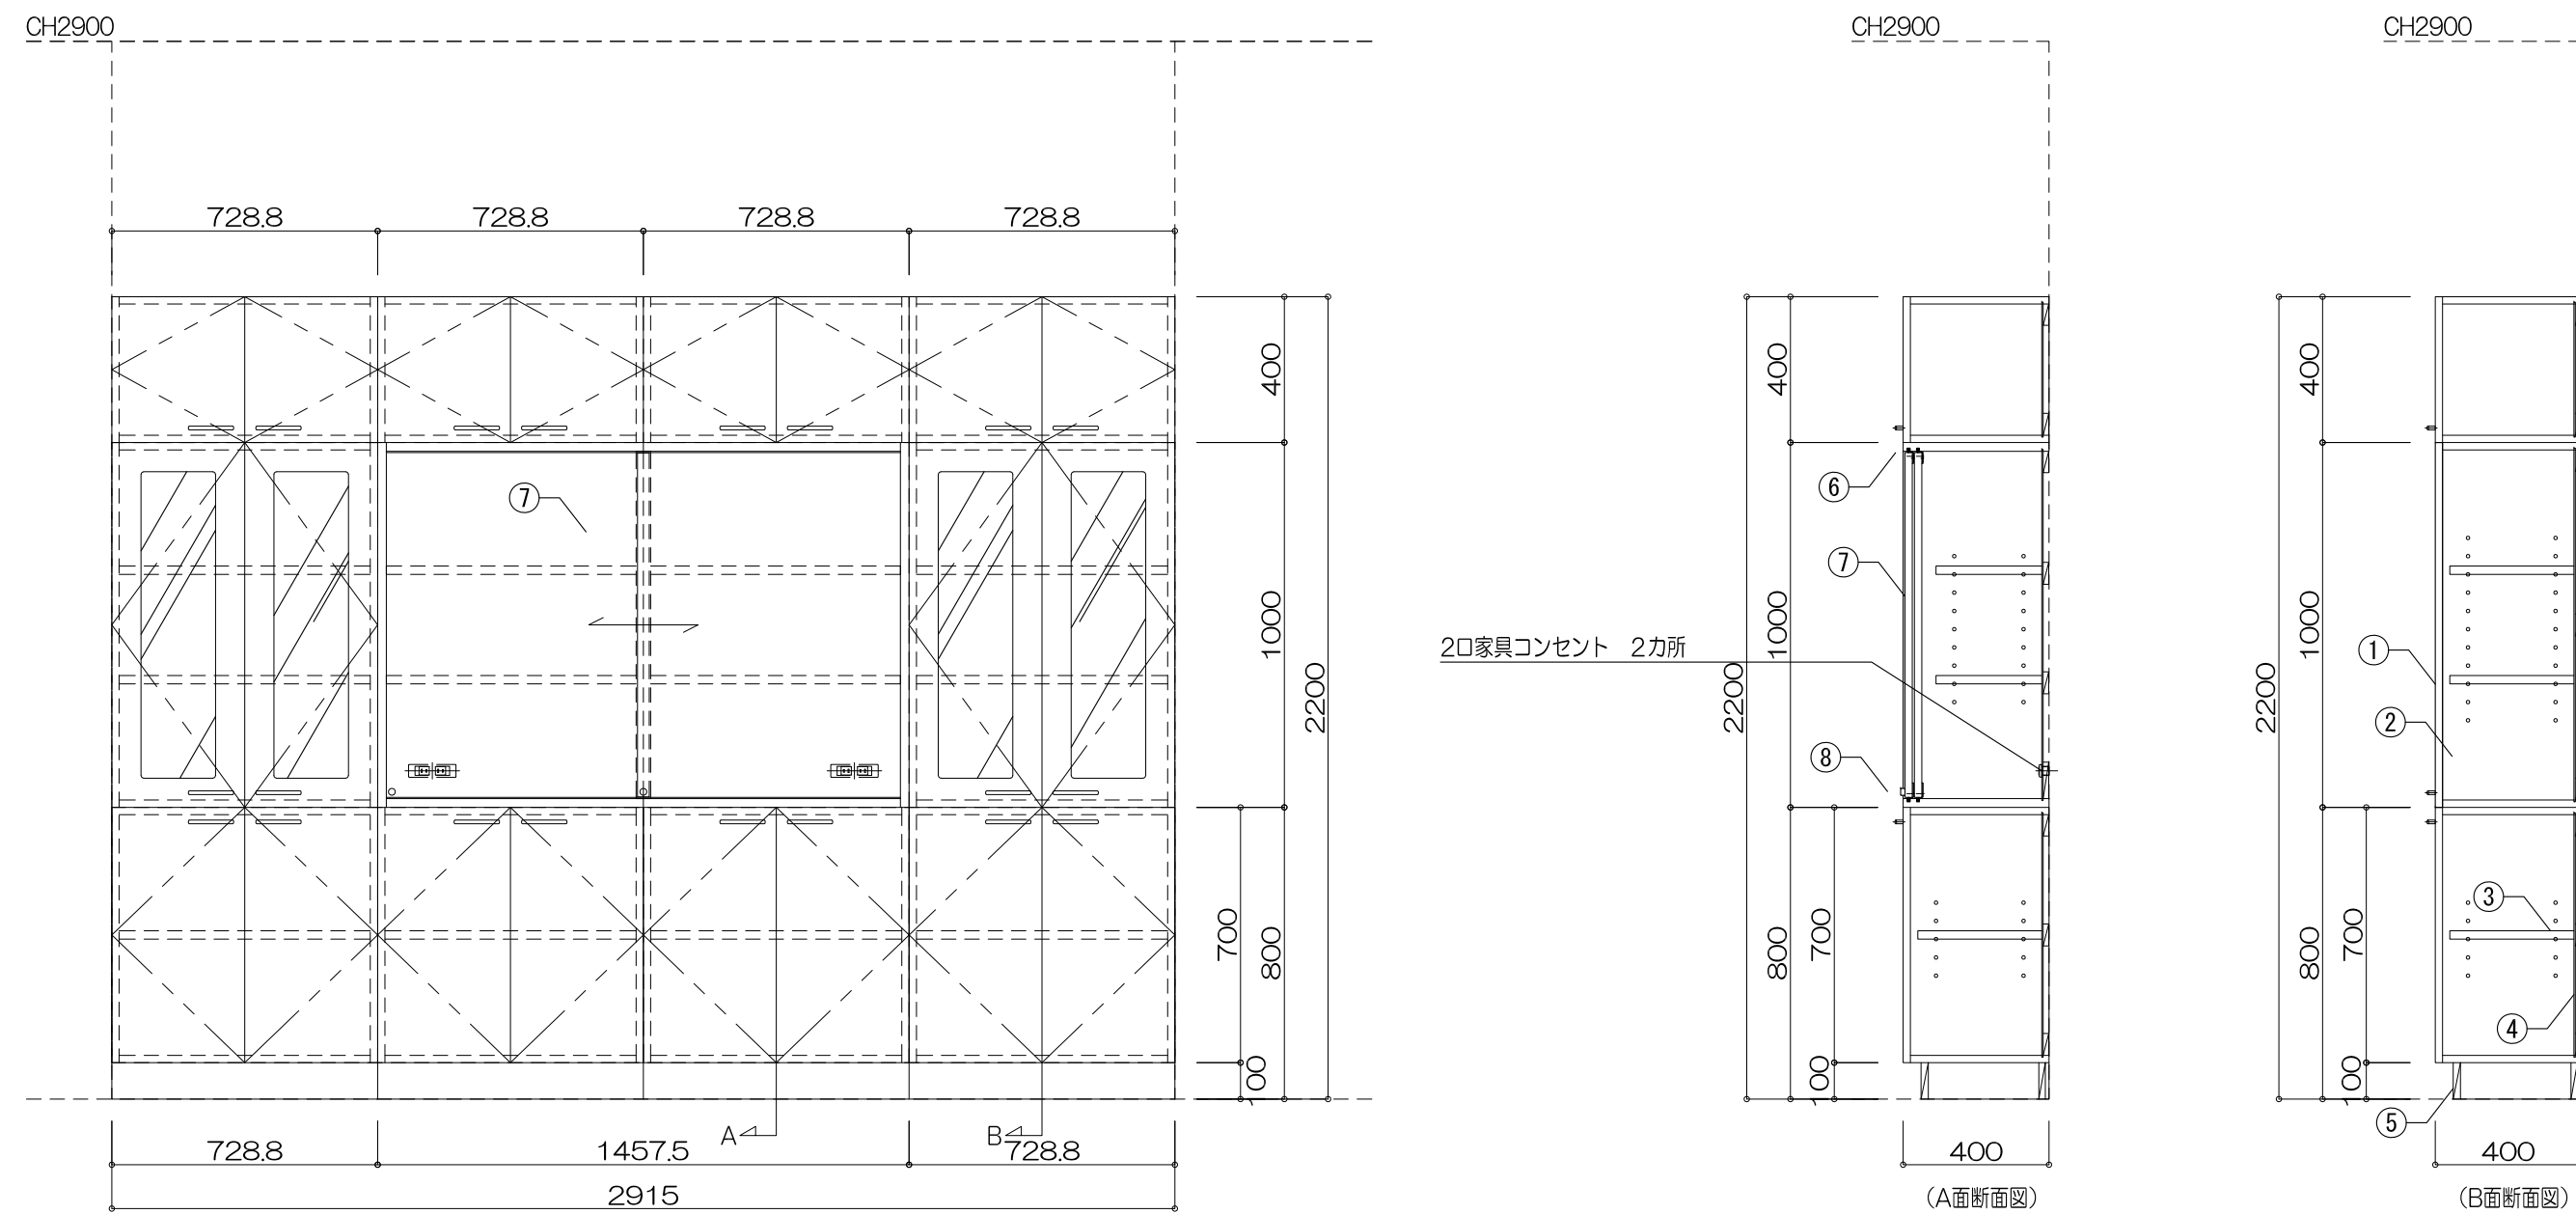




The technical drawing shows a side elevation of a four-story building facade. The overall height is 1674 units, divided into four equal story heights of 418.5 units each. The total width is 600 units, with a central section of 370 units and two side sections of 115 units each. The drawing includes various structural details such as window frames, doorways, and roof elements. Dimensions are provided in millimeters.

Dimension	Value
Total Height	1674
Story Height (x4)	418.5
Total Width	600
Central Section Width	370
Side Section Width (x2)	115

寸 法			
W1,888 × D600 × H1,814			
仕 様			
番号	名 称	材 質	仕上
①	本体	シナ共芯合板24×4mm貼	UC
②	シューズストレー	ステンレス製	
③	巾木	シナ合板貼	
④			
⑤			
⑥			
⑦			
⑧			
⑨			
⑩			
付属器具			
番号	名 称	材 質	
a			
b			
c			
d			
特記事項			
使用箇所 1F エントランスホール			
名称	靴箱 (片面35足×2=70足分) / 3ヶ所		
縮尺	1/20	家賃番号	K-5a

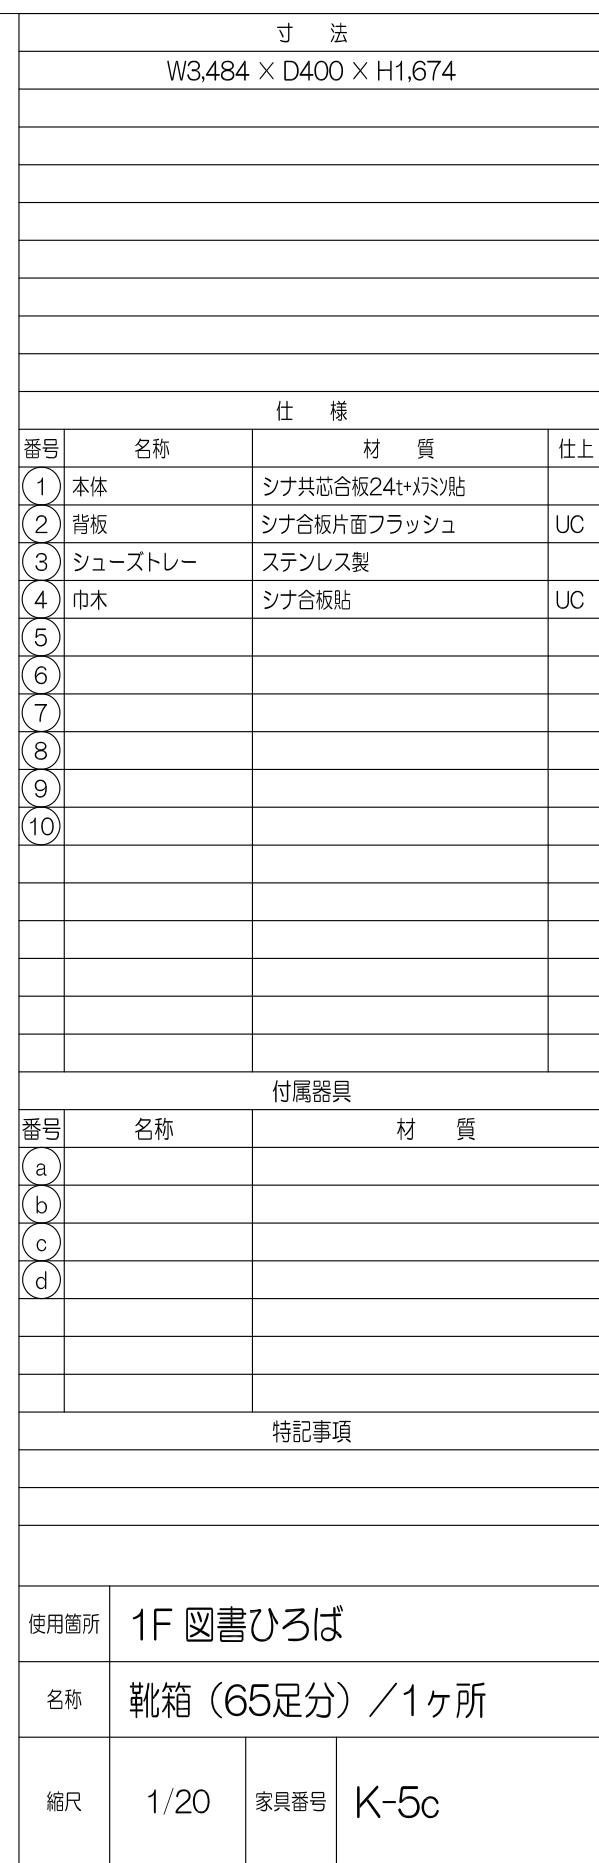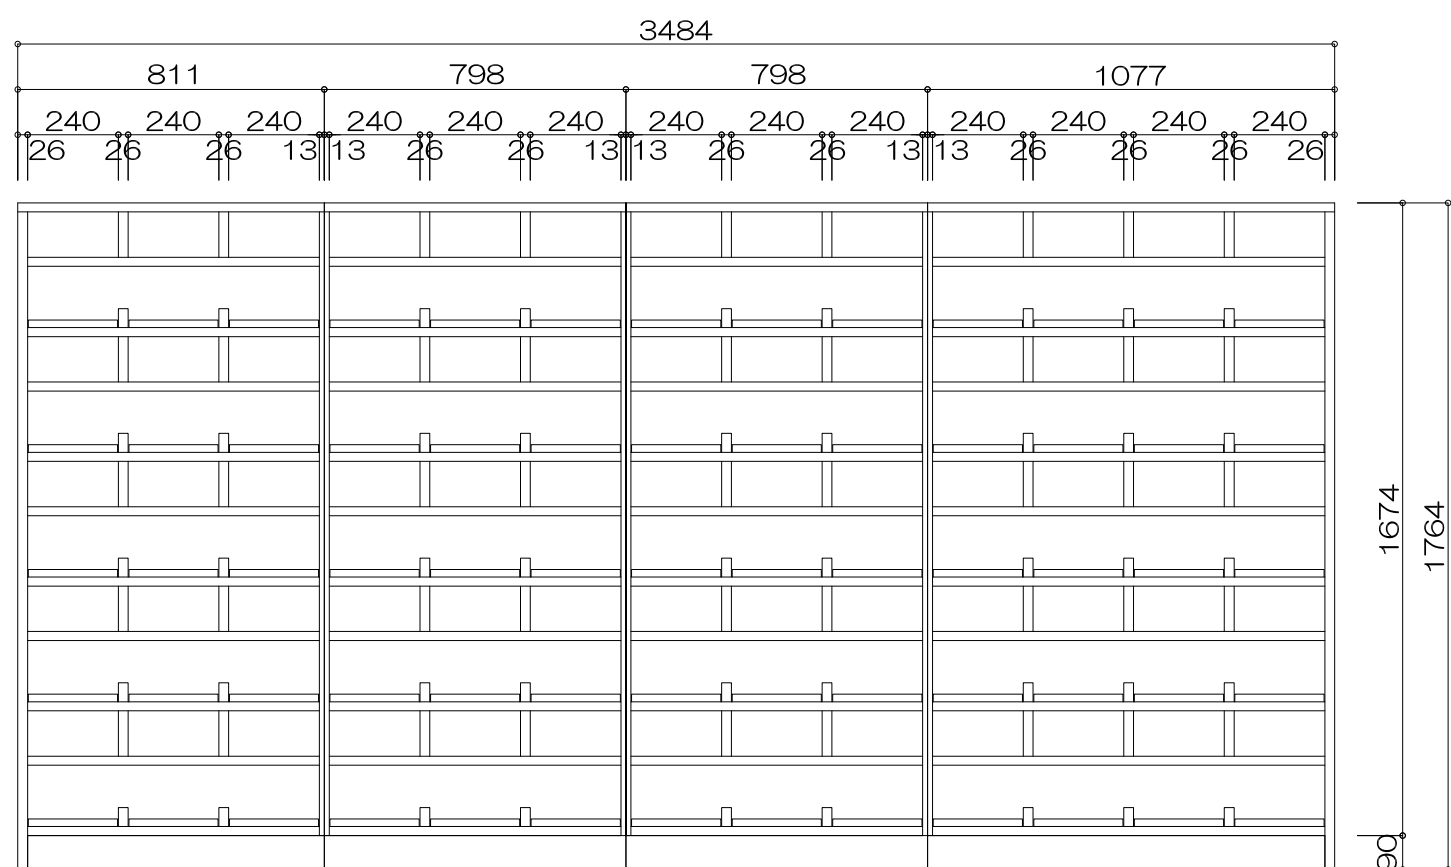

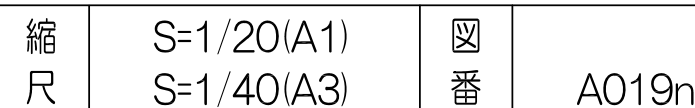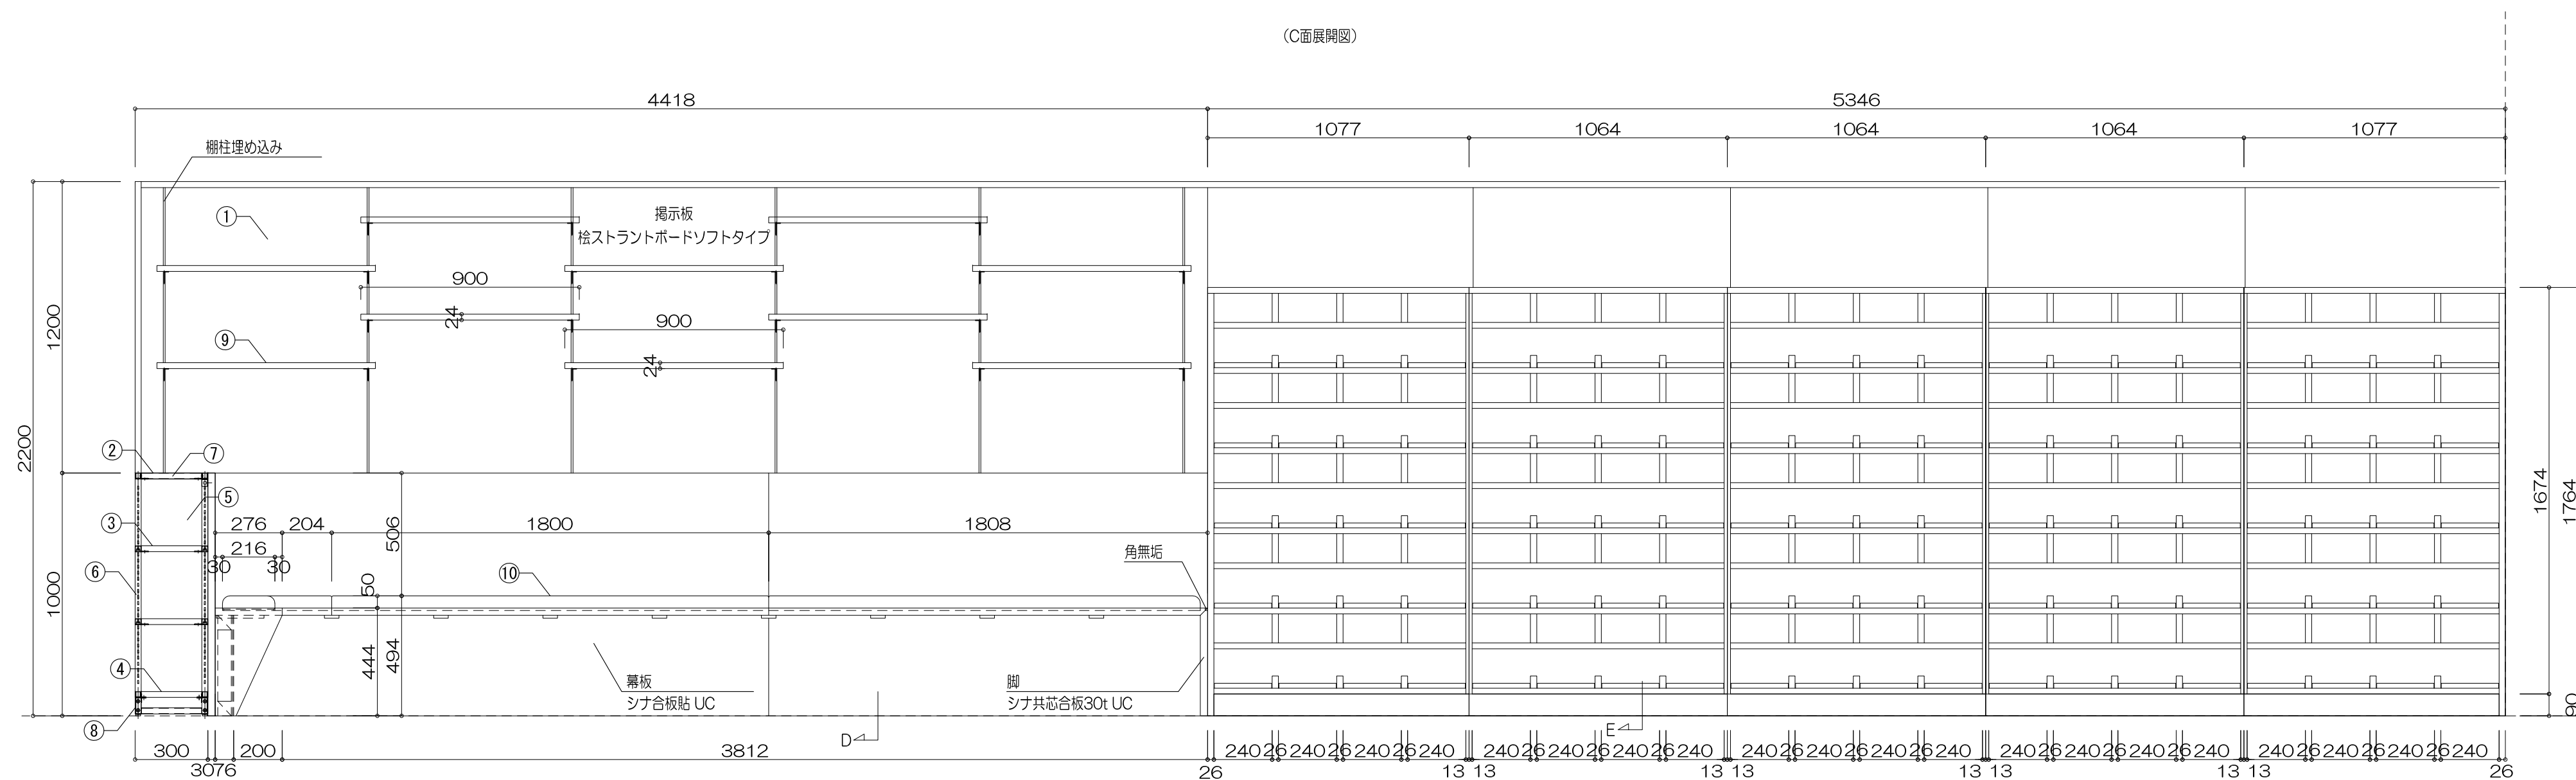

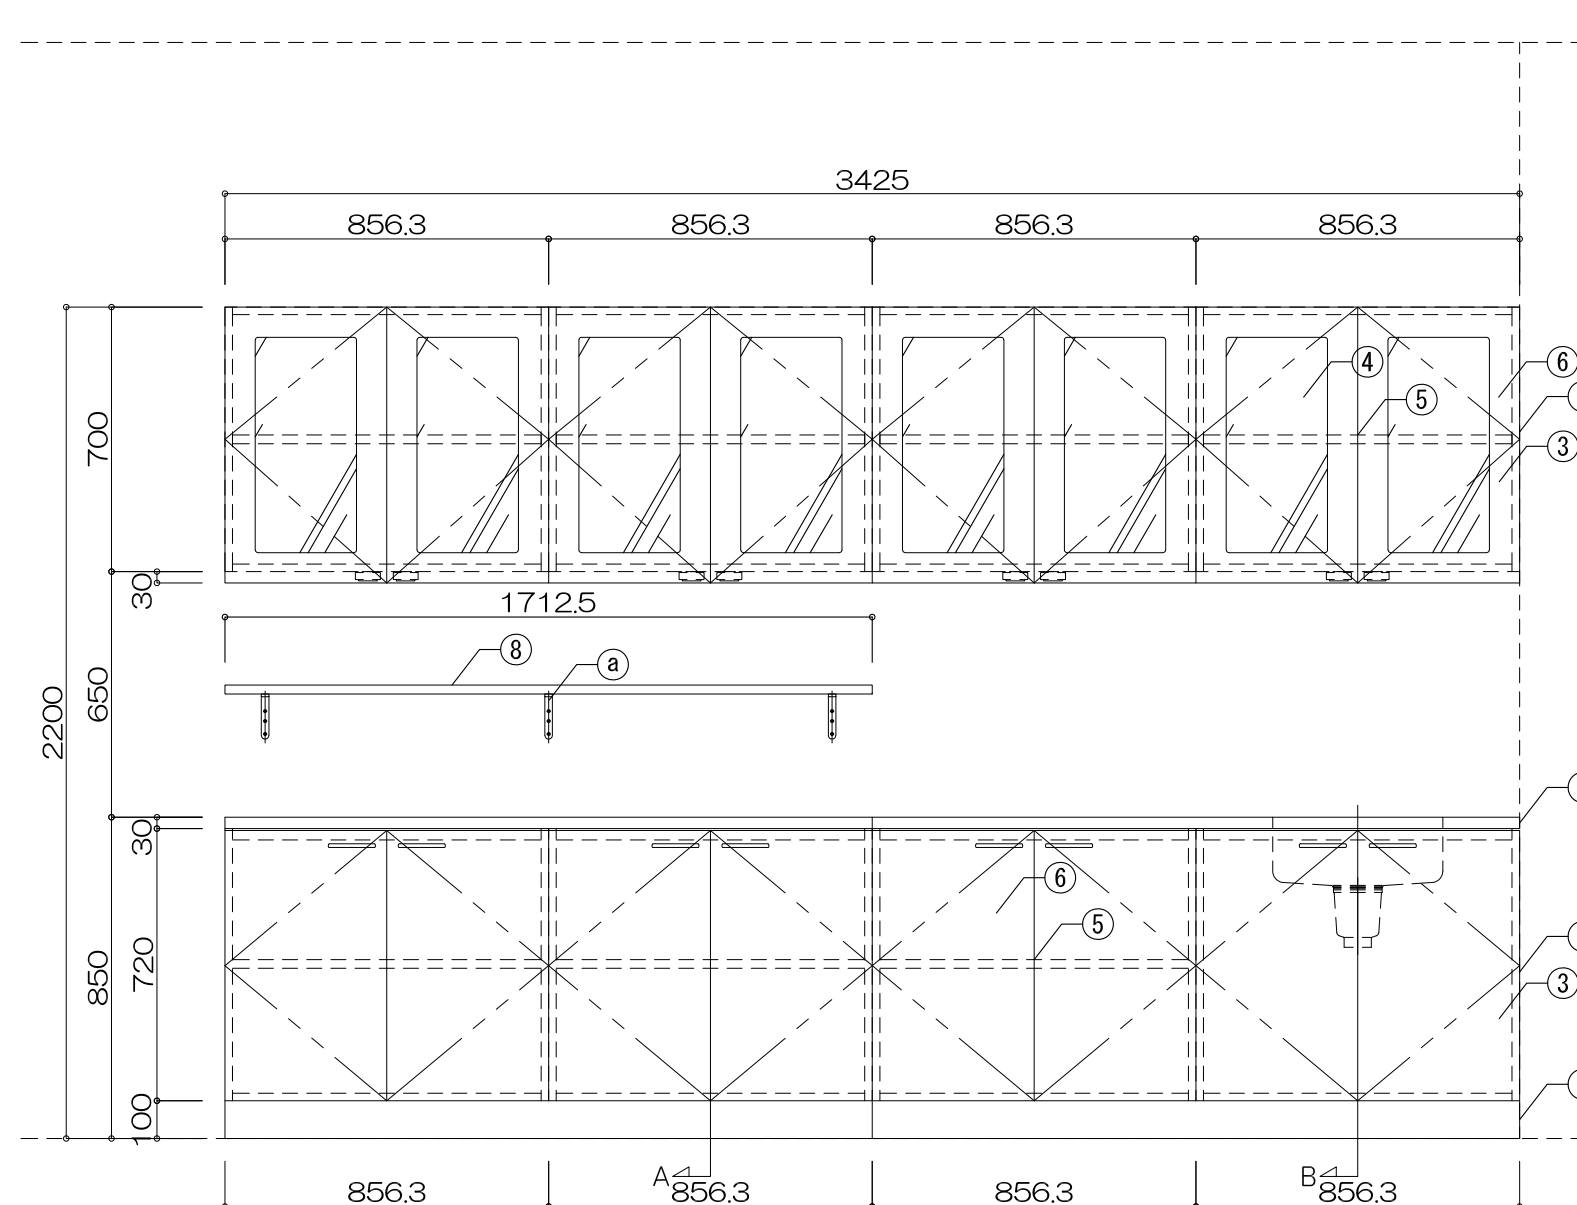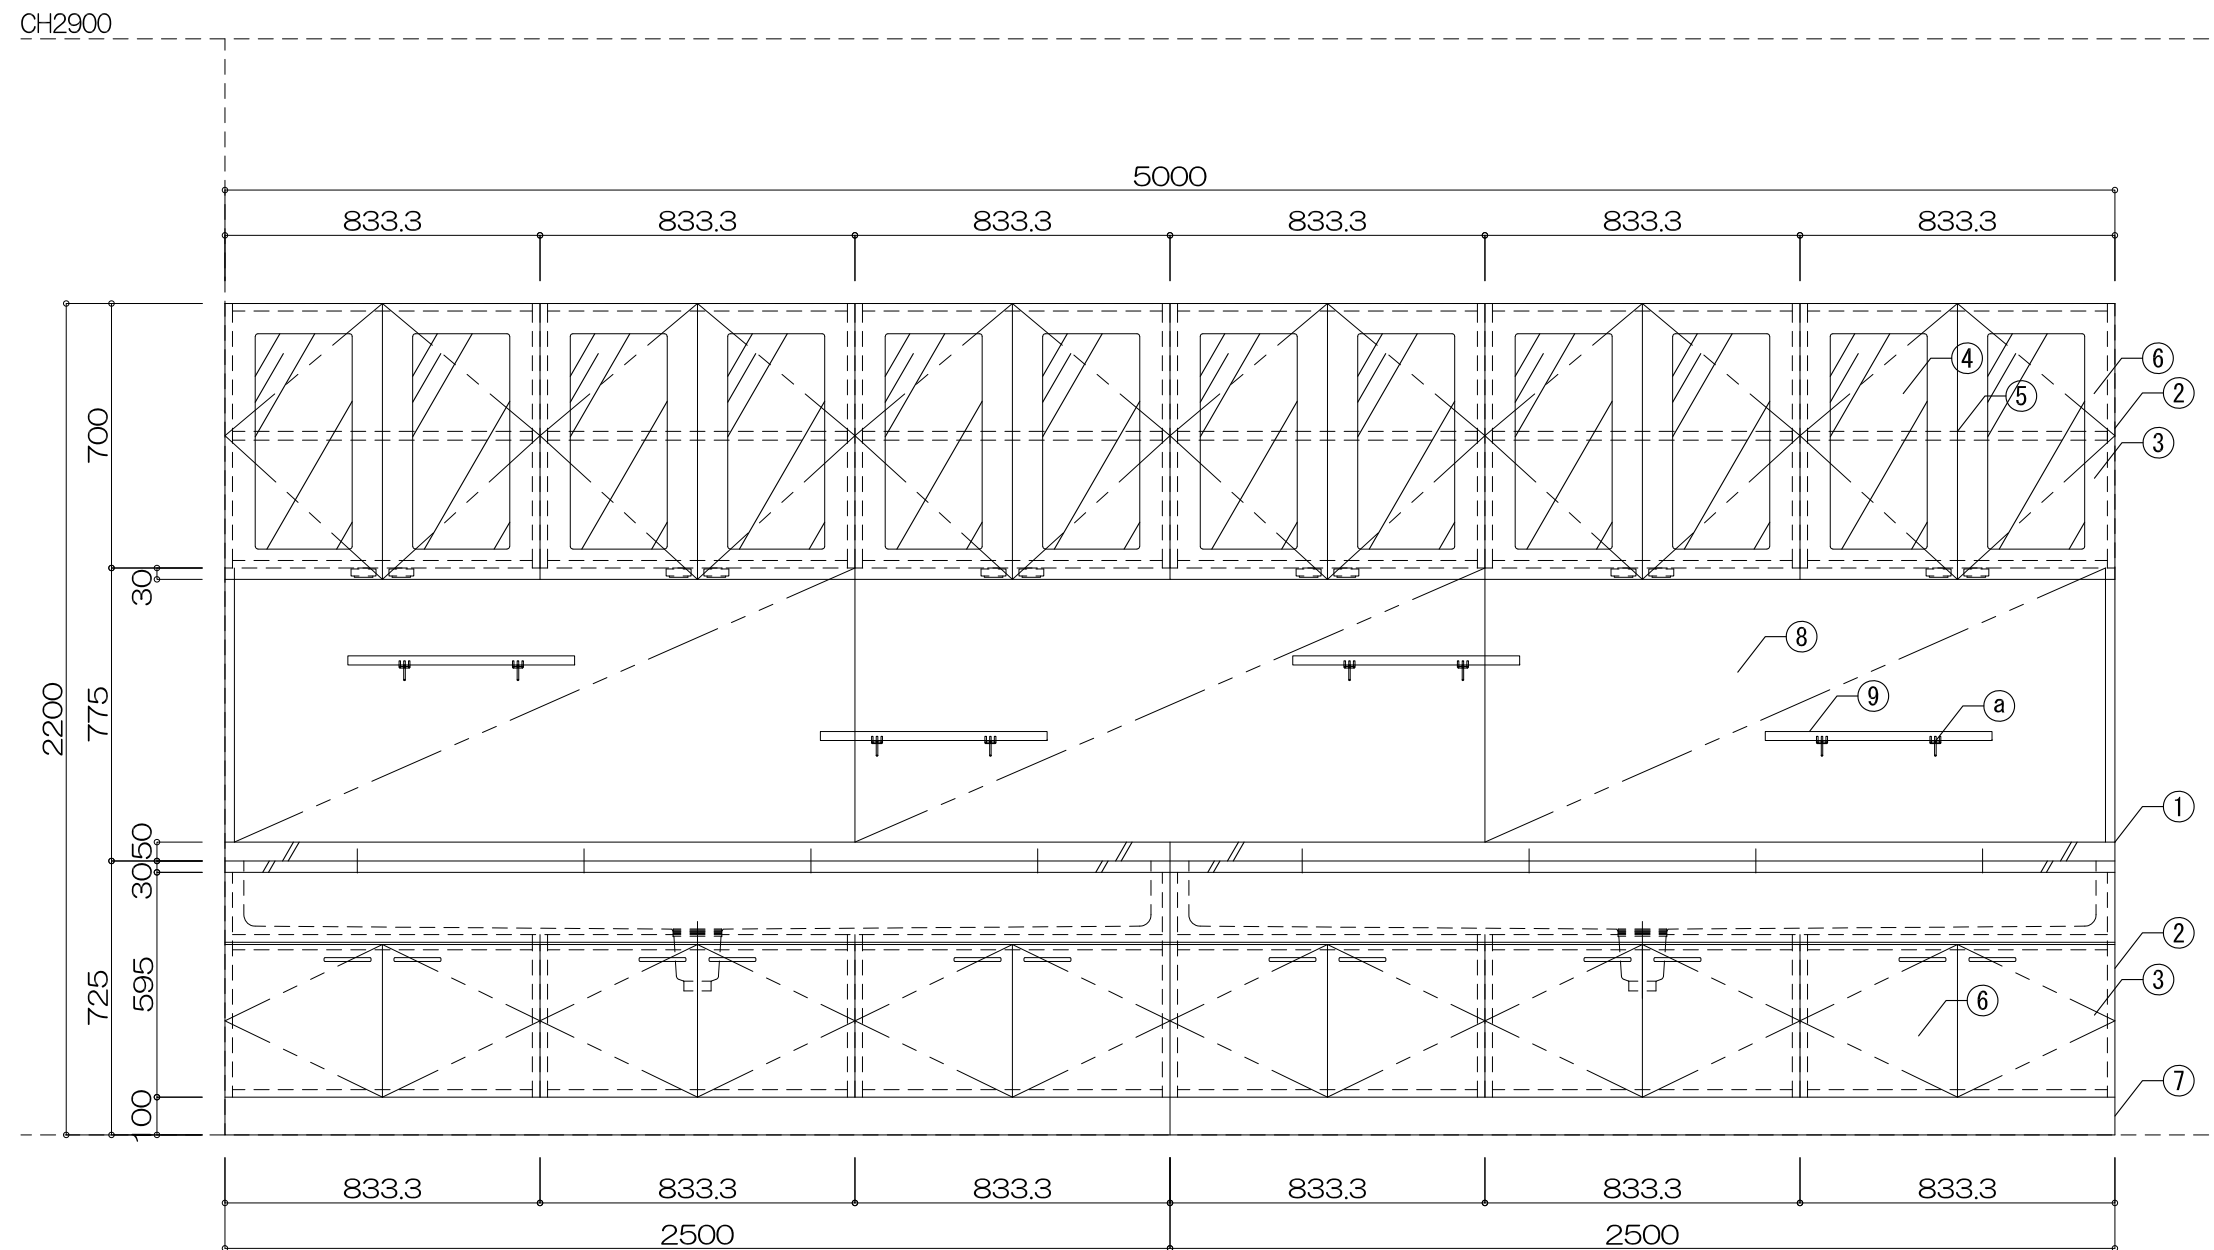

寸 法			
W3.425× D600(400) × H2.200			
仕 様			
番号	名称	材 質	仕上
①	天板	ガルバ製)の (裏面防錆処理) 一体型	VB
②	本体	シタ合板フラッシュ20t	UC
③	扉	シタ合板フラッシュ20t	UC
④	ガラス	強化ガラス4t	
⑤	可動棚	シタ合板フラッシュ23t	UC
⑥	底板	木下地シタ合板片面フラッシュ	UC
⑦	巾木	木下地シタ合板貼	UC
⑧	棚板	シタ共合板24t	UC
⑨			
⑩			
付属器具			
番号	名称	材 質	
a	フカ斗	スチール製	
b	巾フ	樹脂製	
c	把手	ステンレス	
d			
特記事項			
水栓金具・排水トラップ・給排水接続・設置工事			
使用箇所 1F 保健室			
名称	シンク付収納ノ1ヶ所		
縮尺	1/20	家具番号	K-7b



設備立上位置図 ※ 設備立ち上げ可能範囲、() 寸法は推奨立上位置を示す

設備凡例	
給水	1/2" 床立上げ FL+50 (キャビネット設置後配管接続止水栓取付設備工事)
排水	40A 床立上げ FL+50 (キャビネット設置後配管接続設備工事)
コンセント用電源	Fケーブル床出し 2m (125V 15A接地付ダブルコンセントに接続設備工事)

寸 法

W600 × D900 × H800

仕 様	番号	名称	材 質	仕上
	1	天板	耐薬品性化粧板	
	2	筐体	スチール製粉体焼付塗装	
	3	シンク	樹脂製	
	4	シンクフタ	耐薬品性化粧板	
	5			
	6			
	7			
	8			
	9			
	10			

付属器具

番号	名称	材 質
a		
b		
c		
d		

特記事項

給排水接続：設備工事
コンセントに配線接続：設備工事
9A2AB8-SP同等品

使用箇所 1F サイエンスルーム1

名称	実験用シンク (両面) /3台		
縮尺	1/20	家具番号	K-9a

設備立上位置図 ※ 設備立ち上げ可能範囲、() 寸法は推奨立上位置を示す

設備凡例	
給水	1/2" 床立上げ FL+50 (キャビネット設置後配管接続止水栓取付設備工事)
排水	40A 床立上げ FL+50 (キャビネット設置後配管接続設備工事)
ガス	1/2" 床立上げ FL+50 (キャビネット設置後配管接続閉止コック取付設備工事)
コンセント用電源	Fケーブル床出し 2m (125V 15A接地付ダブルコンセントに接続設備工事)

寸 法

W2,400 × D900 × H850

仕 様	番号	名称	材 質	仕上
	1	天板	耐薬品性化粧板	
	2	筐体	スチール製粉体焼付塗装	
	3	シンク	樹脂製	
	4	シンクフタ	耐薬品性化粧板	
	5			
	6			
	7			
	8			
	9			
	10			

付属器具

番号	名称	材 質
a		
b		
c		
d		

特記事項

給排水接続：設備工事
コンセントに配線接続：電気工事
9A2A2A同等品

使用箇所 1F サイエンスルーム1

名称	教員用実験台 /1台		
縮尺	1/20	家具番号	K-9b

CH2900

CH2900

CH2900

※C面・D面断面図はK-10b参照

CH2900

CH2900

CH2900

※A・B断面・K-10b参照

設備立上位置図 ※ 設備立ち上げ可能範囲、() 寸法は推奨立上位置を示す

設備凡例	
給水	1/2" 床立上げ FL+50 (キャビネット設置後配管接続止水栓取付設備工事)
排水	40A 床立上げ FL+50 (キャビネット設置後配管接続設備工事)
ガス	1/2" 床立上げ FL+50 (キャビネット設置後配管接続閉止コック取付設備工事)
コンセント用電源	Fケーブル床出し 2m (125V 15A接地付ダブルコンセントに接続設備工事)

寸 法

W9,600 × D675 × H2,200

仕 様	番号	名称	材 質	仕上
	1	本体	シナ合板フラッシュ20t	UC
	2	可動棚	シナ合板フラッシュ23t	UC
	3	背板	シナ合板片面フラッシュ	UC
	4	扉	シナ合板フラッシュ20t 強化ガラス4t	UC
	5	巾木	シナ合板貼	UC
	6	天板	シナ共合板24t 表裏メラミン貼	
	7		耐熱メラミン貼	
	8		耐熱メラミン貼	
	9			
	10			

付属器具

番号	名称	材 質
a	把手	ステンレス製
b	通気孔	ABS樹脂
c	収納・ボイラ	ステンレス製 φ32.5カン 5層付き
d	フック	ステンレス製
e	鍵付掛	ステンレス製
f	水受け皿	ステンレス製
g	ワッパ	メラミン不燃化粧板

特記事項

水栓金具・排水トラップ・給排水接続：設備工事
コンセントに配線接続：電気工事

使用箇所 1F キッチン

名称	児童用調理台 1 /1ヶ所		
縮尺	1/20	家具番号	K-10a

双葉町立新校整備事業基本設計・実施設計業務

アーキシップ・鈴木弘人設計業務共同企業体
一級建築士 第112708号 飯田善彦


横浜市中区吉田町4-9
TEL045-326-6611 FAX045-326-6617
一級建築士事務所 神奈川県知事登録 第10568号

日 付 2026.7

図面 名称 家具詳細図-18

縮 尺 S=1/20(A1)
S=1/40(A3)






図 番 A019r

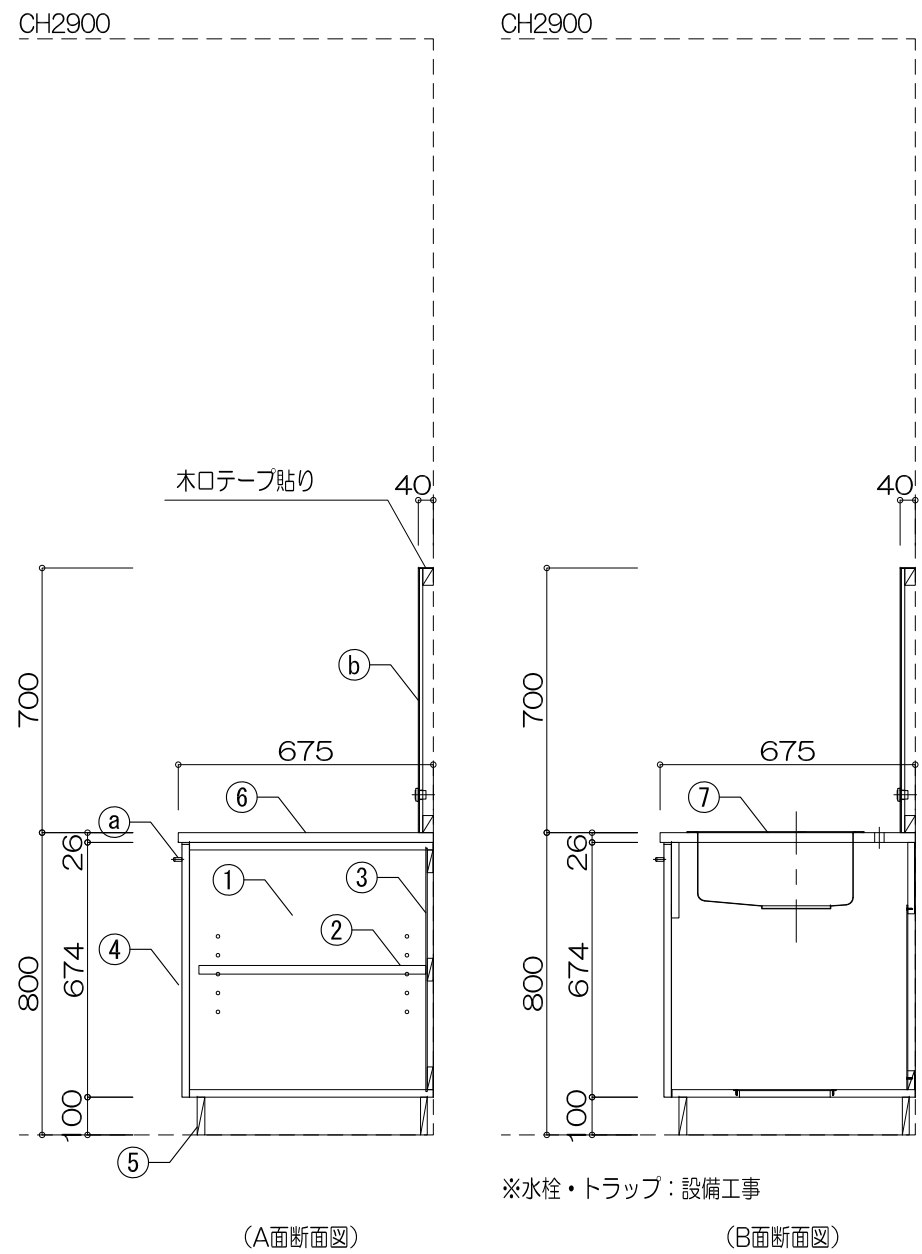




寸 法			
W9,600 × D675 × H1,500			
仕 様			
番号	名称	材 質	仕上
①	本体	シナ合板フラッシュ20t	UC
②	可動棚	シナ合板フラッシュ23t	UC
③	背板	シナ合板片書フラッシュ	UC
④	扉	シナ合板フラッシュ20t	UC
⑤	巾木	シナ合板貼	UC
⑥	天板	シナ材合板貼24t	
⑦	表裏メラミン貼		
⑧	アクリル製フタカバー		
⑨			
⑩			
付属器具			
番号	名称	材 質	
①	拉手	ステンレス製	
②	フタカバー 枠	メラミン不燃化板板	
③			
④			
⑤			
特記事項			
水栓金具・排水トラップ・給排水接続・設備工事 コンセントに配線接続・電気工事			
使用箇所	1F キッチン		
名称	児童用調理台2／1ヶ所		
縮尺	1/20	家器番号	K-10b

Technical drawing of a rectangular plate with overall dimensions 2400 (width) and 900 (height). The drawing includes the following dimensions and features:





- Overall Dimensions:** 2400 (width) and 900 (height).
- Top Edge Dimensions:** 55, 675, 1023, 602, 45.
- Bottom Edge Dimensions:** 290, 82, 1428, 250.
- Left Edge Dimensions:** 195.5, 509, 195.5.
- Right Edge Dimensions:** 349, 484, 67.
- Internal Dimensions:**
 - Horizontal: (200), (300), (200), (460), (150).
 - Vertical: (400), (200).
- Features:**
 - A dashed rectangle on the left contains three symbols: a solid black circle, a circle with a cross, and a circle with diagonal hatching.
 - A dashed rectangle on the right contains two symbols: a circle with a cross and a circle with a dot.

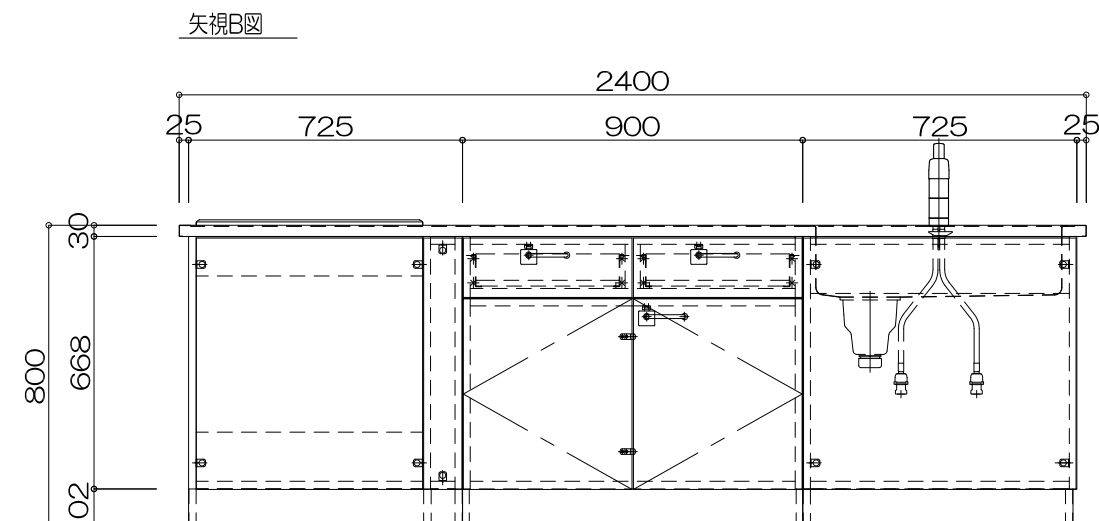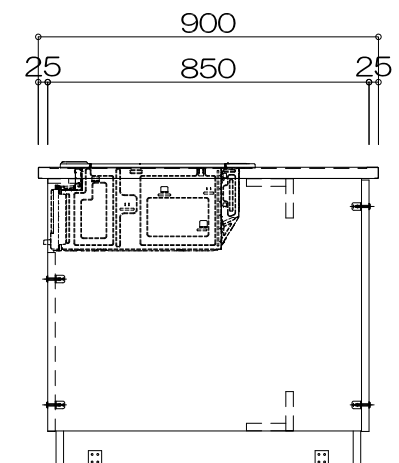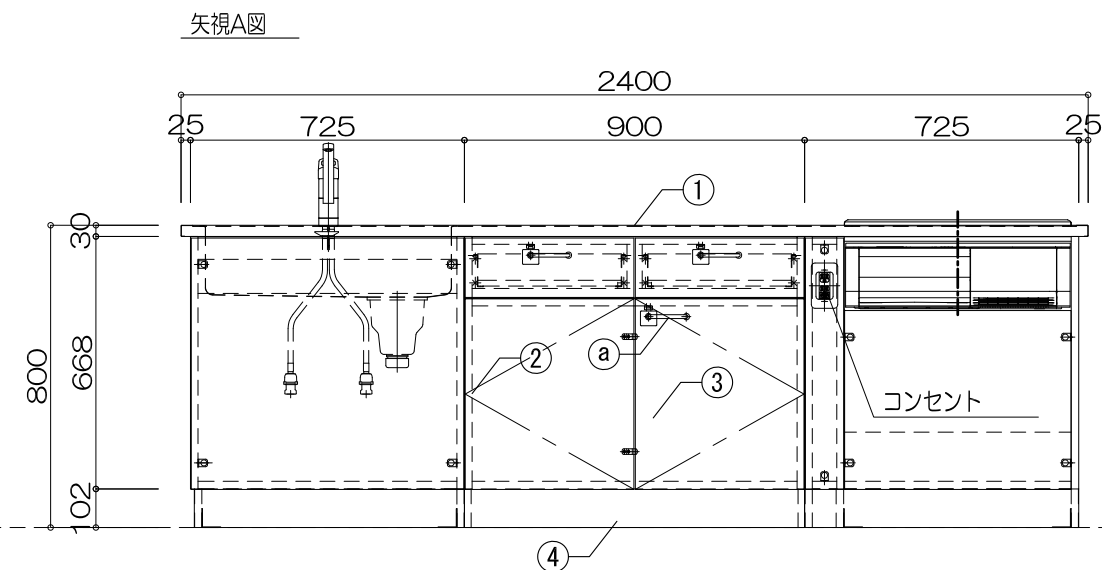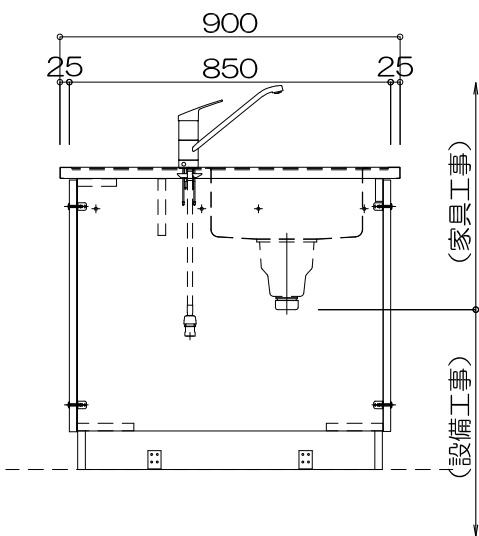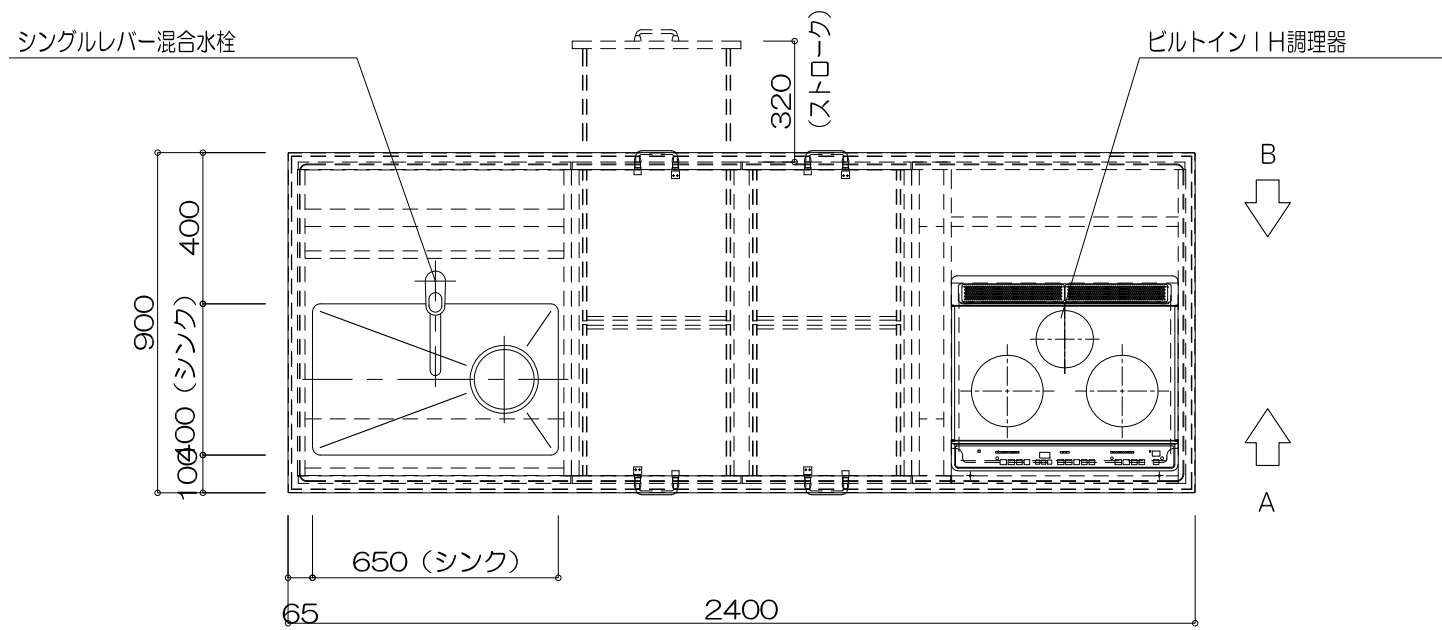



寸 法			
W2,400× D900 × H800			
仕 様			
番号	名称	材 質	仕上
(1)	天板	アルミ製(カー体型 (排水パイプ 付き))	
(2)	扉体	耐摩耗性多層ウレタンコート化粧板	
(3)	扉	耐摩耗性多層ウレタンコート化粧板	
(4)	巾木	ポリエステル化粧積層合板	
(5)			
(6)			
(7)			
(8)			
(9)			
(10)			
付属器具			
番号	名称	材 質	
a	拉手	アルミ製 (ラッチ付き)	
b			
c			
d			
e			
f			
特記事項			
水栓金具・排水トラップ・給排水接続：設備工事 コンセントに配線接続：電気工事 加熱機置設置配線接続：設備工事			
使用箇所 1F キッチン			
名称	教員用調理台／1台		
縮尺	1/20	家具番号	K-11

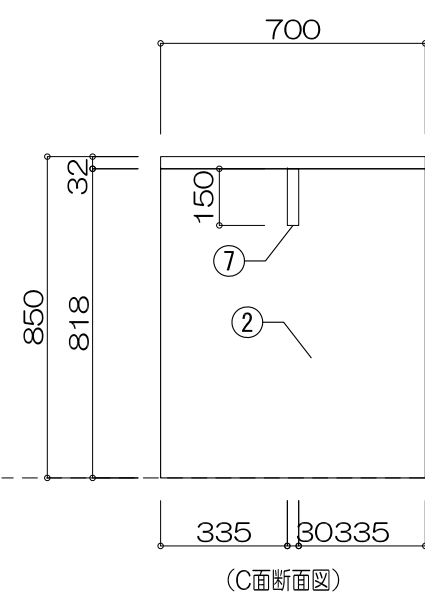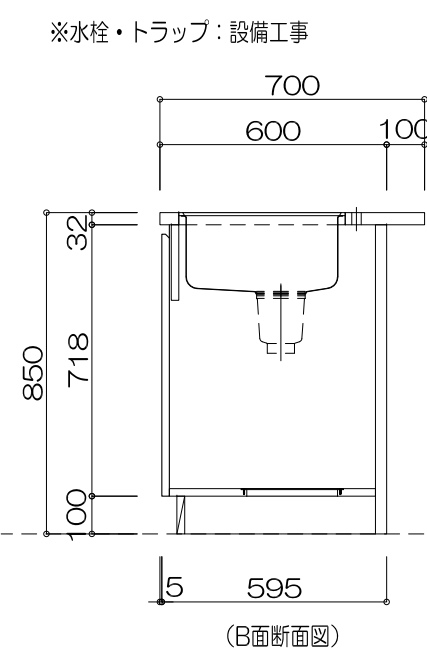
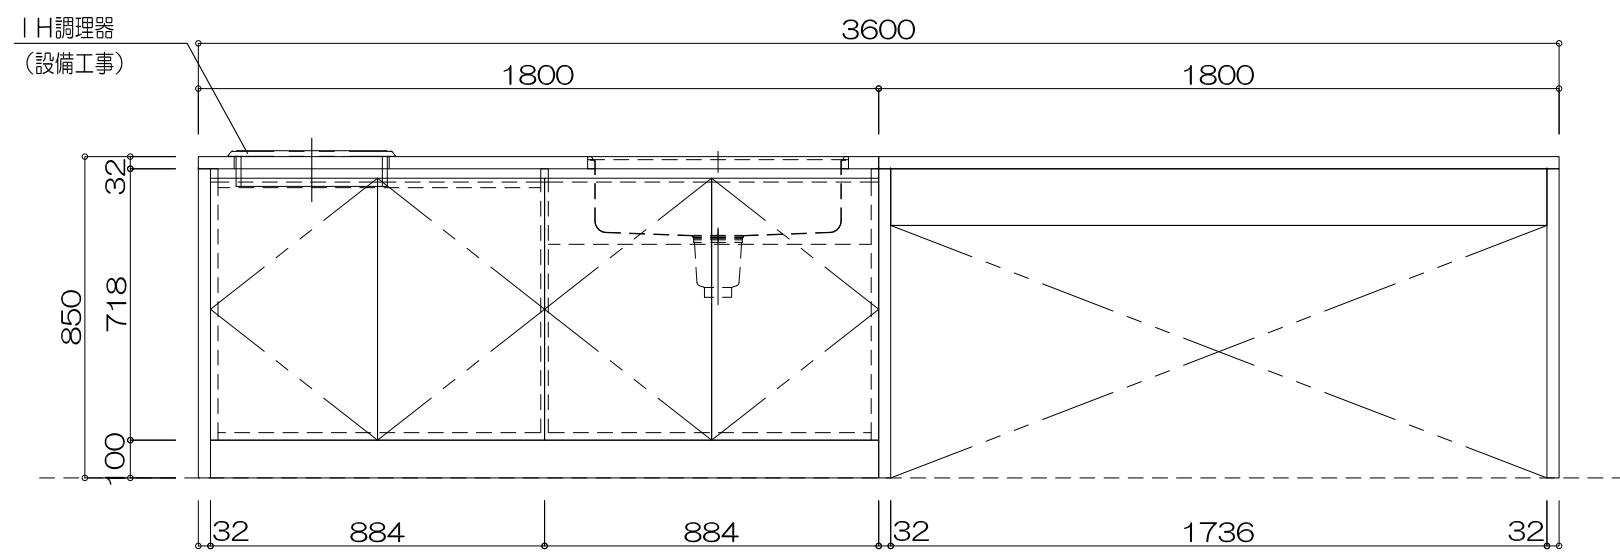


寸 法			
W3.600 × D700 × H850			
仕 様			
番号	名称	材 質	仕上
①	天板	シナ共板合板30t 表面メラミン貼 防水加工（黄変防露処理）	
②	側板	シナ共板合板30t 表面メラミン貼	
③	本体	シナ合板フラッシュ20t	UC
④	背板	シナ合板フラッシュ30t	UC
⑤	扉	シナ合板フラッシュ20t	UC
⑥	巾木	シナ合板貼	UC
⑦	貫材	シナ合板貼30t	UC
⑧			
⑨			
⑩			
付属器具			
番号	名称	材 質	
(a)			
(b)			
(c)			
(d)			
特記事項			
水栓金具・排水トラップ・給排水接続：設備工事			
加熱機器設備配管接続：設備工事			
使用箇所	1F 休憩室1		
名称	アイランドキッチン／1ヶ所		
縮尺	1/20	家具番号	K-12

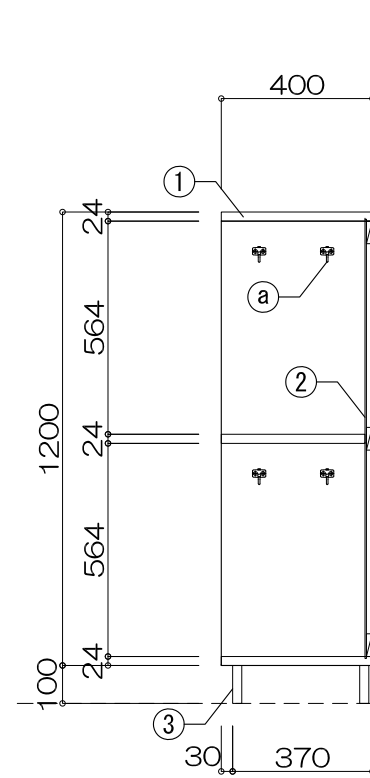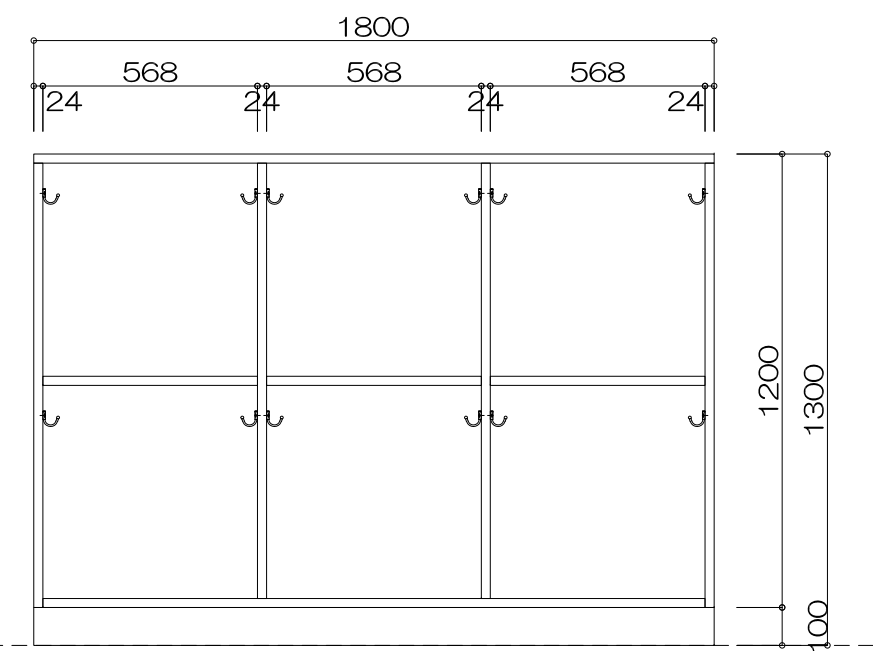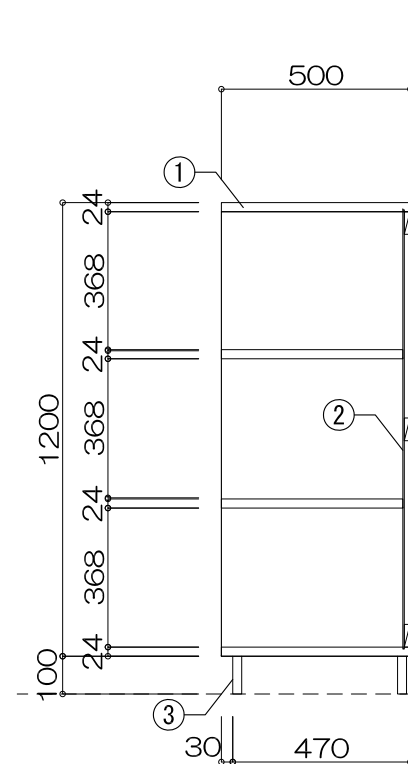
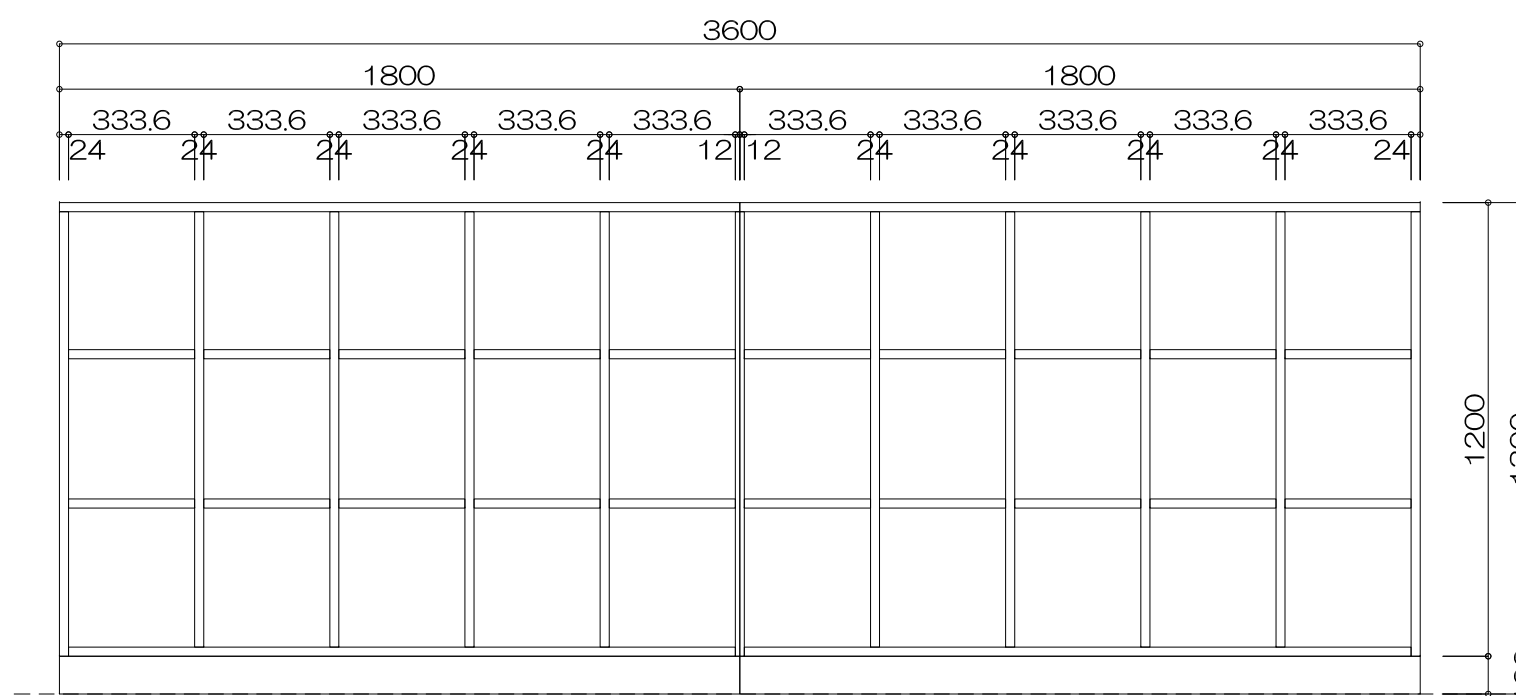
[illegible]

寸 法			
W3,600× D500 × H1,300			
仕 様			
番号	名称	材 質	仕上
①	本体	シナ共面合板24t	UC
②	背板	木下地シナ合板片面フラッシュ	UC
③	巾木	シナ合板貼	UC
④			
⑤			
⑥			
⑦			
⑧			
⑨			
⑩			
付属器具			
番号	名称	材 質	
(a)			
(b)			
(c)			
(d)			
(e)			
(f)			
特記事項			
使用箇所	1F 0-2歳児保育室		
名称	ロッカー／ヶ所		
縮尺	1/20	家具番号	K-15c



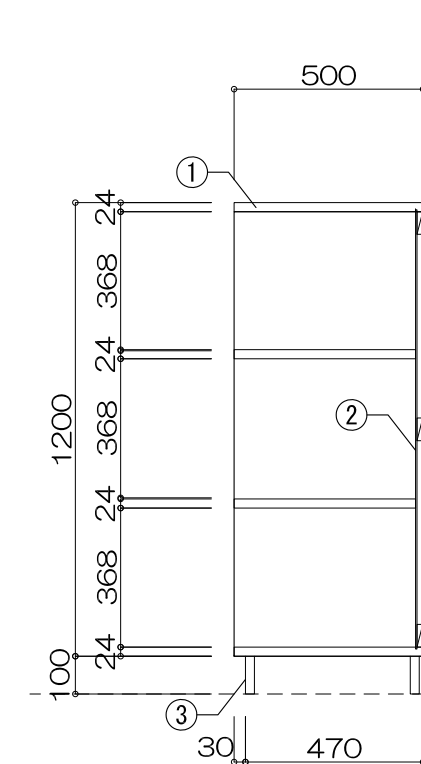
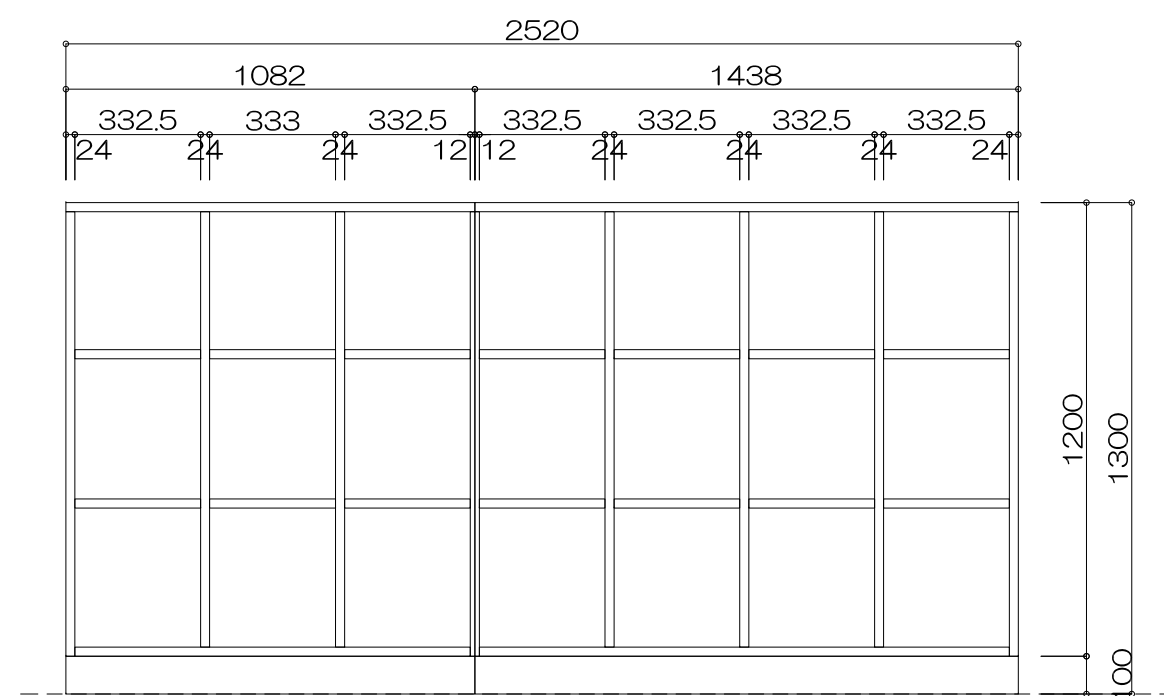
[illegible]





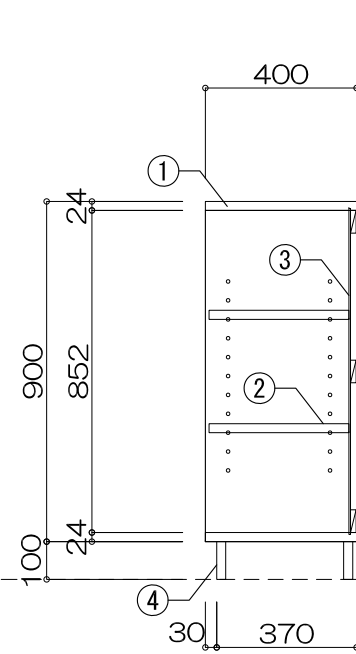
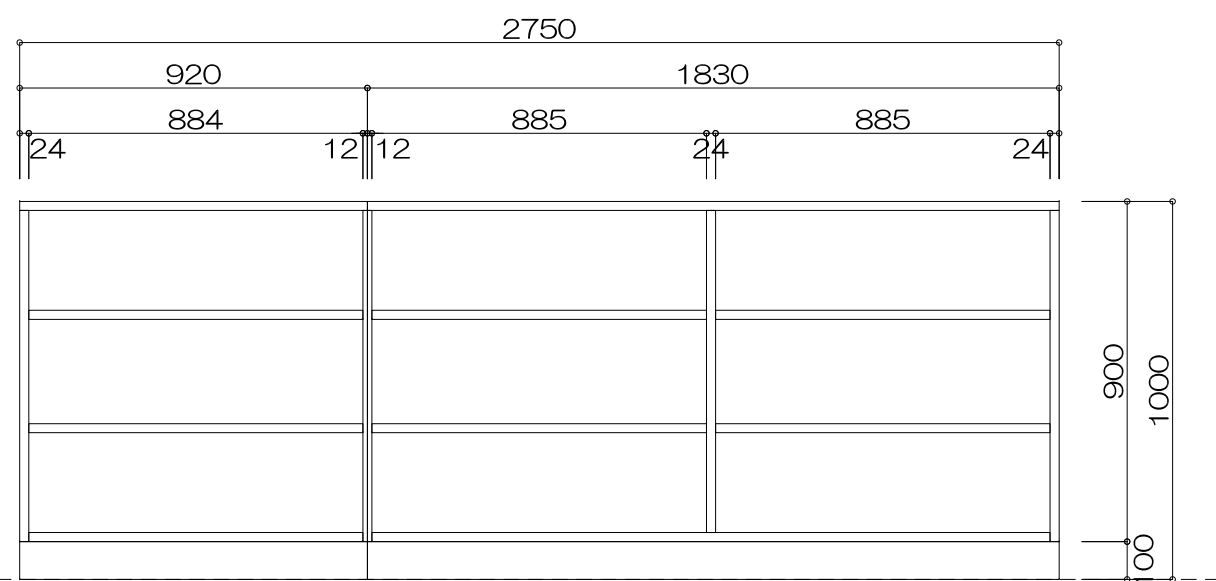





寸 法			
W2,750× D400 × H1,000			
仕 様			
番号	名 称	材 質	仕上
①	本体	シナ共芯合板24t	UC
②	移動輪	シナ共芯合板24t	UC
③	背板	木下地シナ合板片面フラッシュ	UC
④	巾木	シナ合板貼	UC
⑤			
⑥			
⑦			
⑧			
⑨			
⑩			
付属器具			
番号	名 称	材 質	
a			
b			
c			
d			
e			
f			
特記事項			
使用箇所	1F 3-5歳児保育室(1)		
名称	収納棚／1ヶ所		
幅尺	1/20	家員番号	K-16

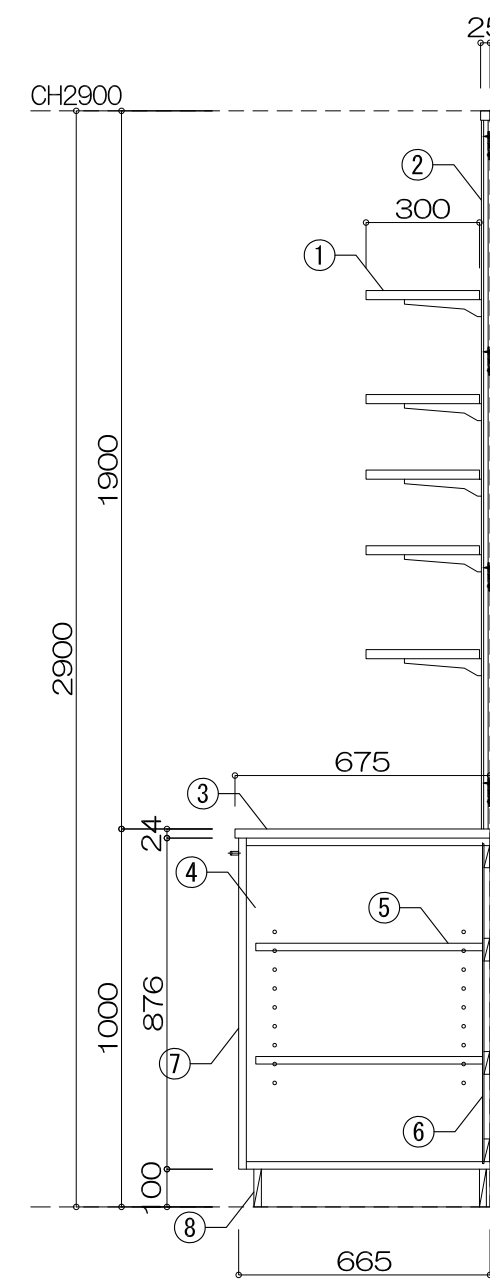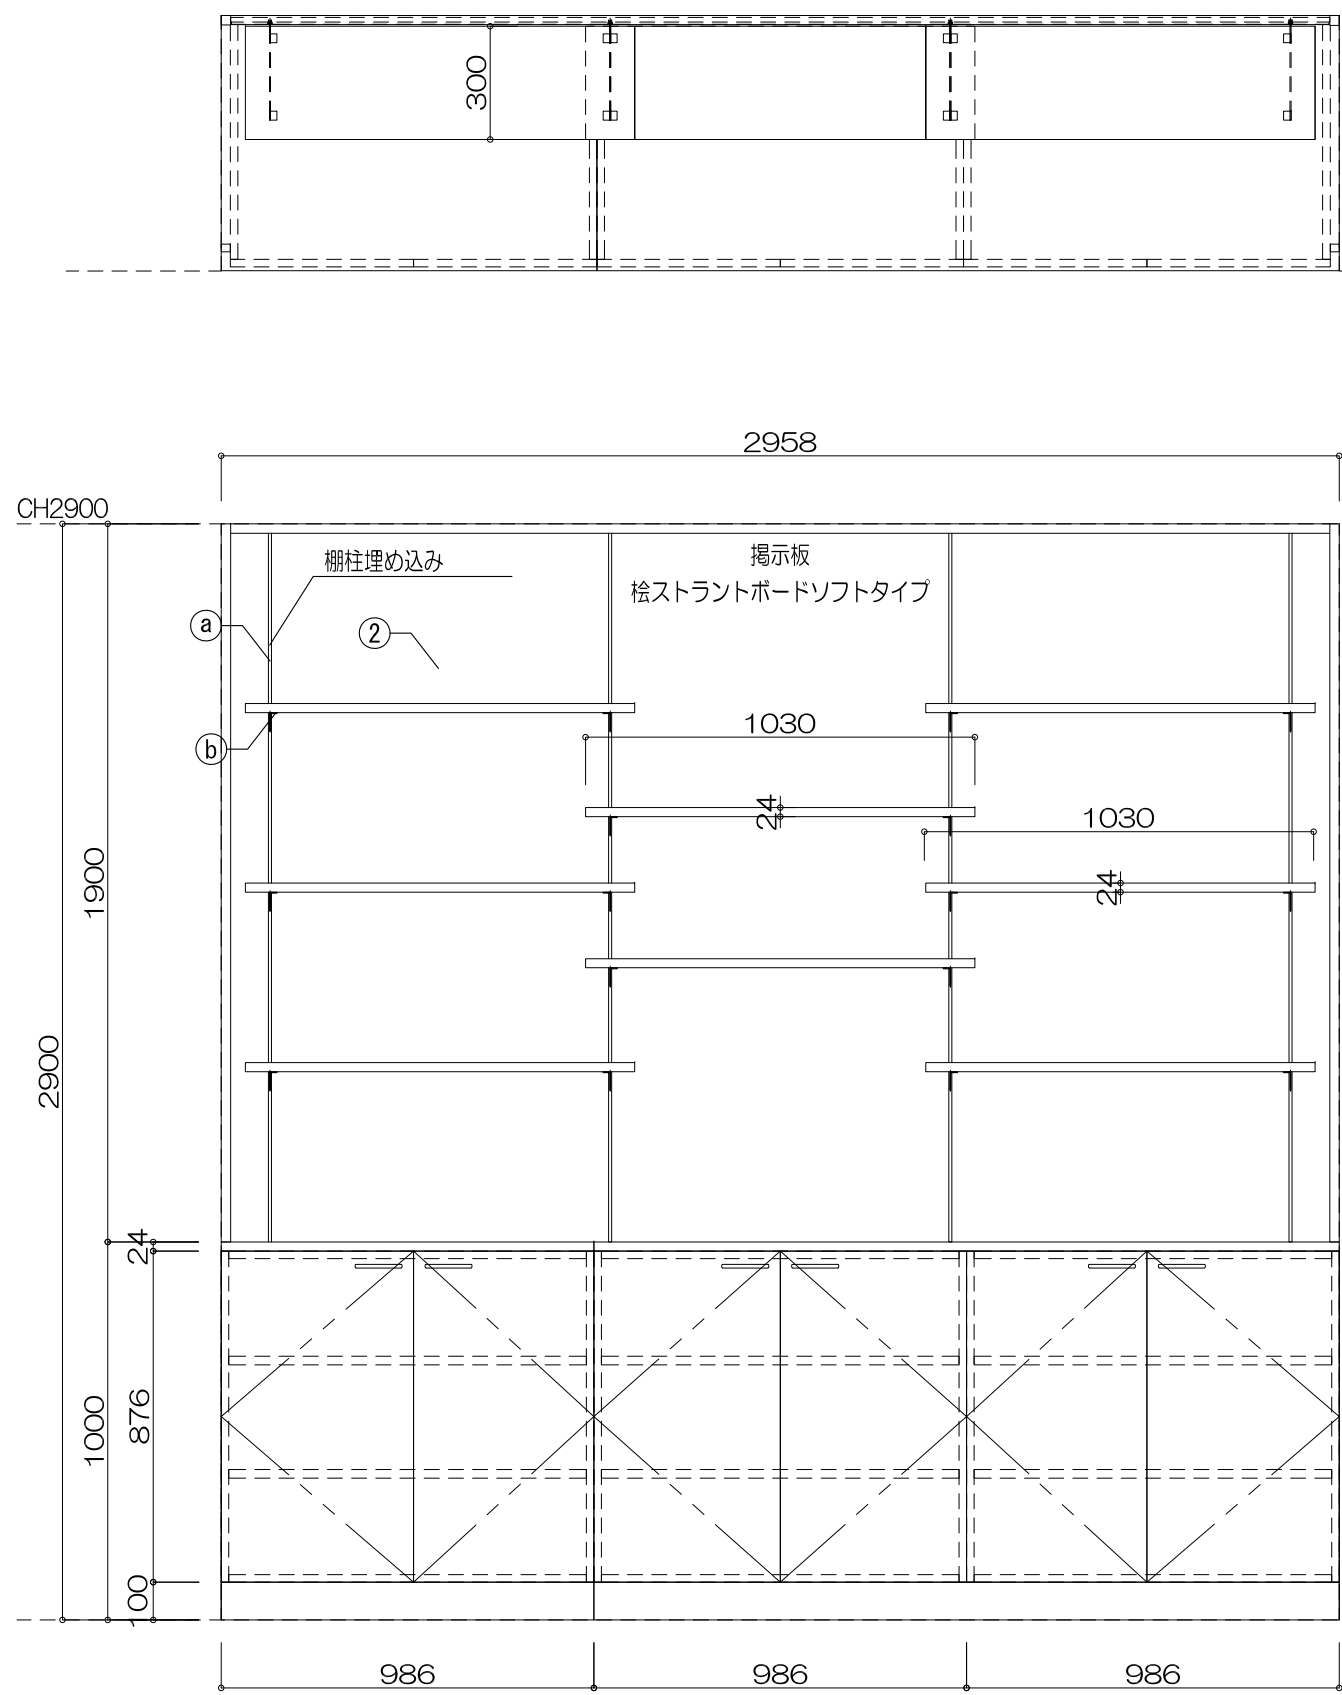



寸 法			
W2,958 × D675 × H2,900			
仕 様			
番号	名 称	材 質	仕上
①	表示種	シナ共重合板24t	UC
②	提示板	松ストラットボードソフトタイプ	
③	三方枠	ビノキ無垢材25×25	UC
④	天板	シナ共重合板24t	UC
⑤	天板	シナ合板フラッシュ20t	UC
⑥	可動棚	シナ合板フラッシュ23t	UC
⑦	背板	シナ合板片面フラッシュ	UC
⑧	扉	シナ合板フラッシュ20t	UC
⑨	巾木	シナ合板貼	UC
⑩			
付属器具			
番号	名 称	材 質	
a	棚柱	スチール(既製品)	
b	アジャスト	スチール(既製品)	
c			
d			
特記事項			
使用箇所	1F 総合受付カウンター		
名称	収納棚・掲示板／1ヶ所		
縮尺	1/20	家具番号	K-18a

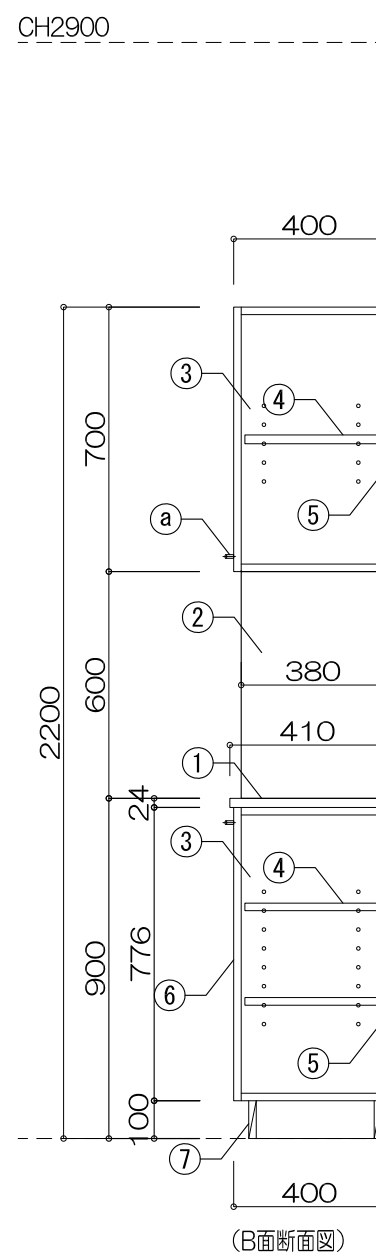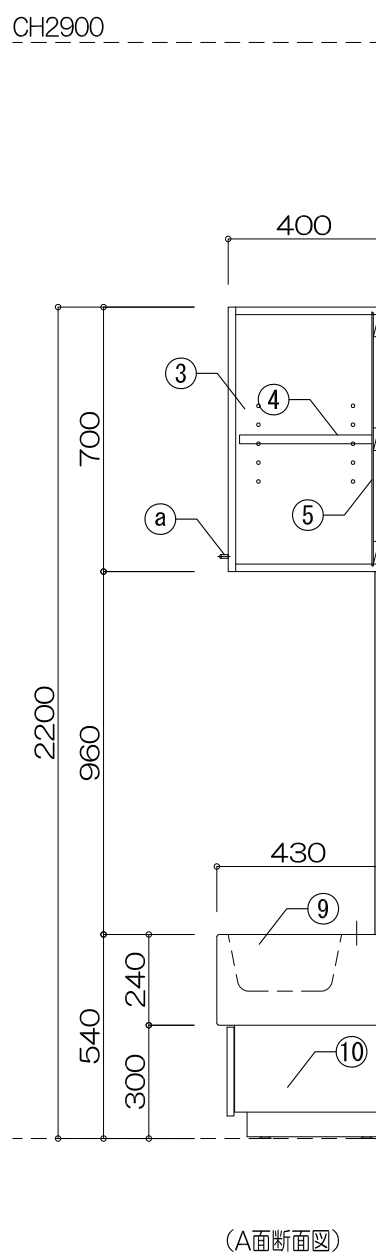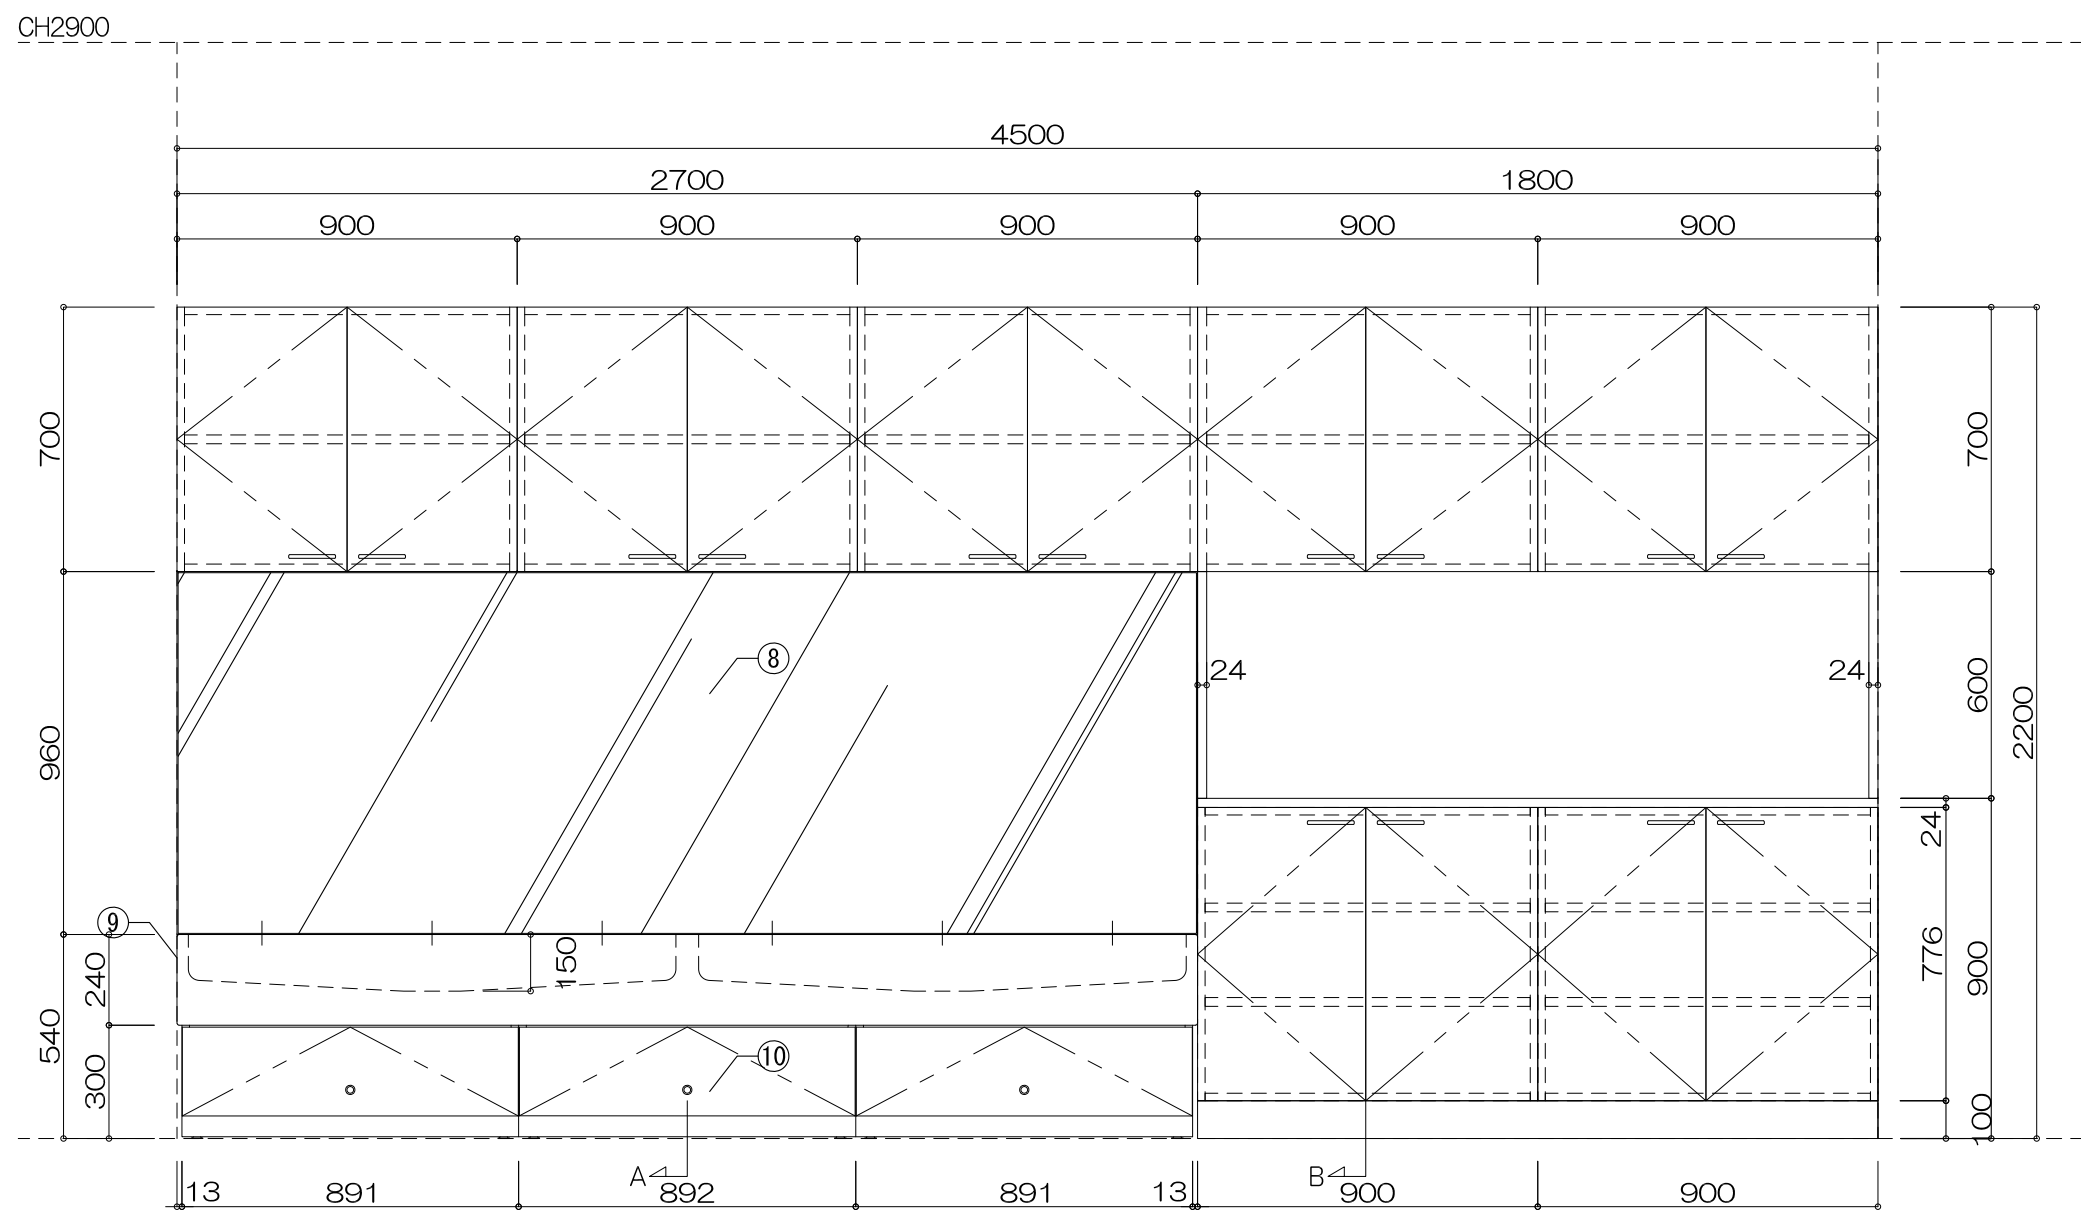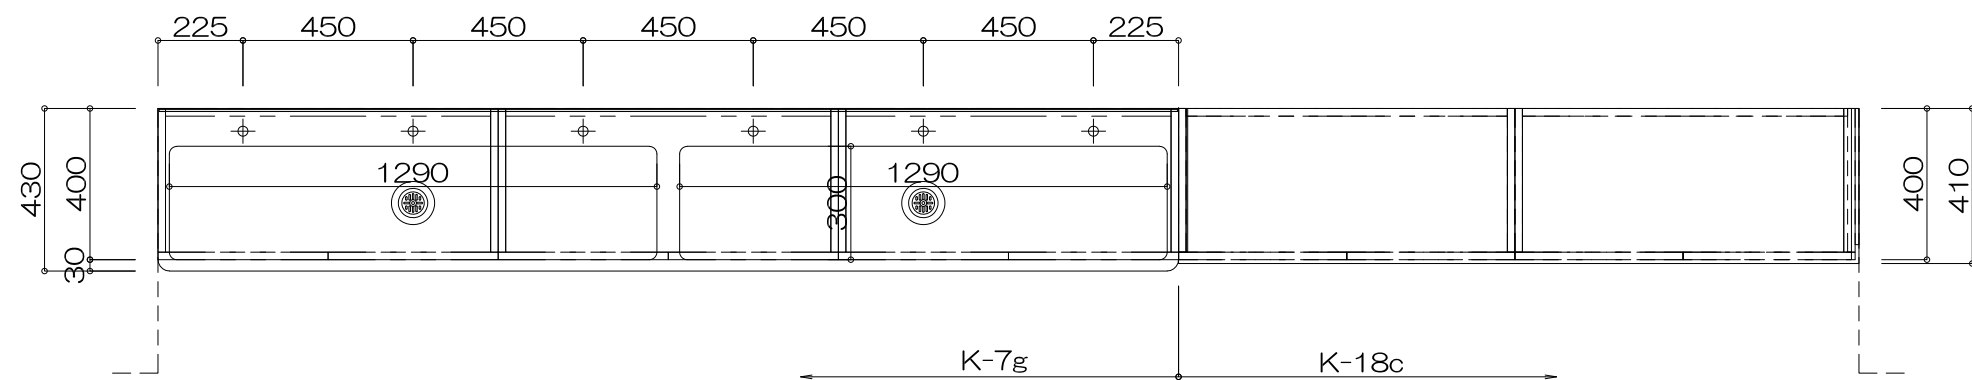[illegible]

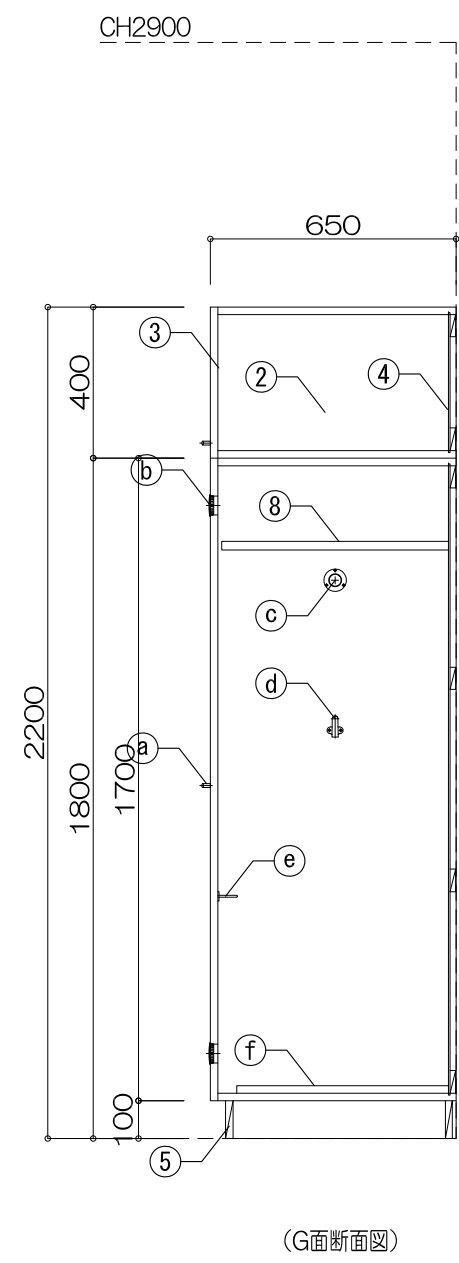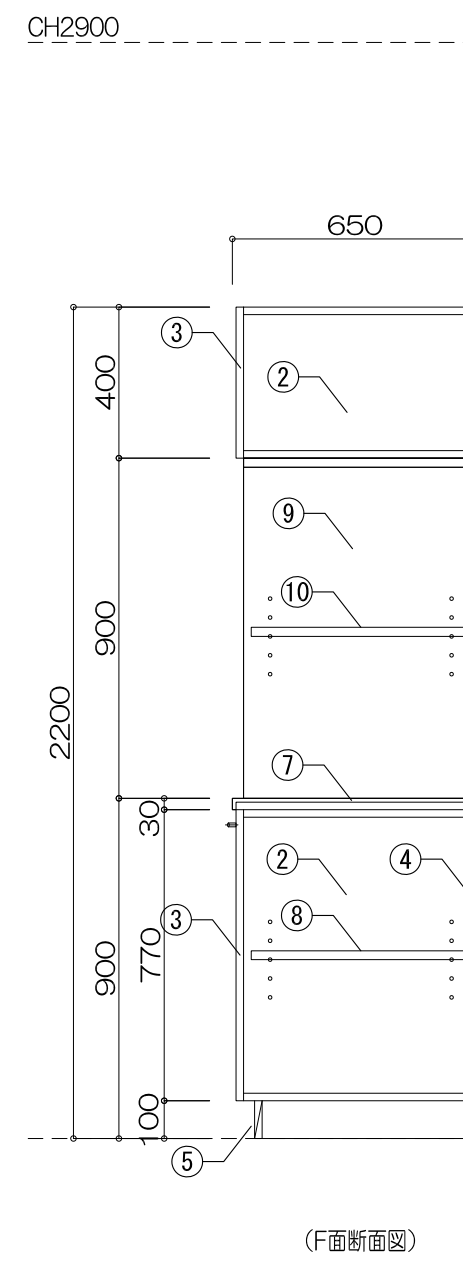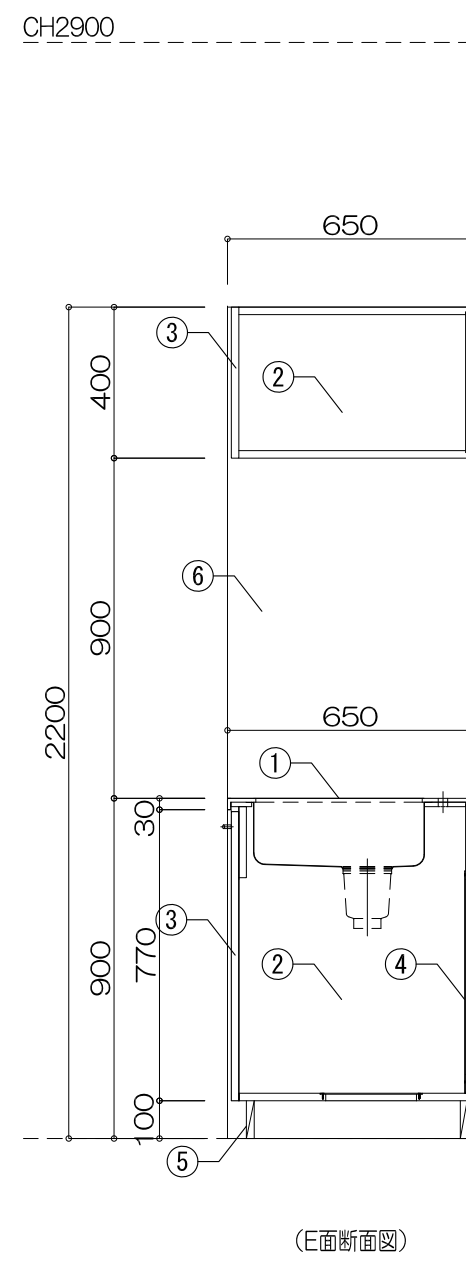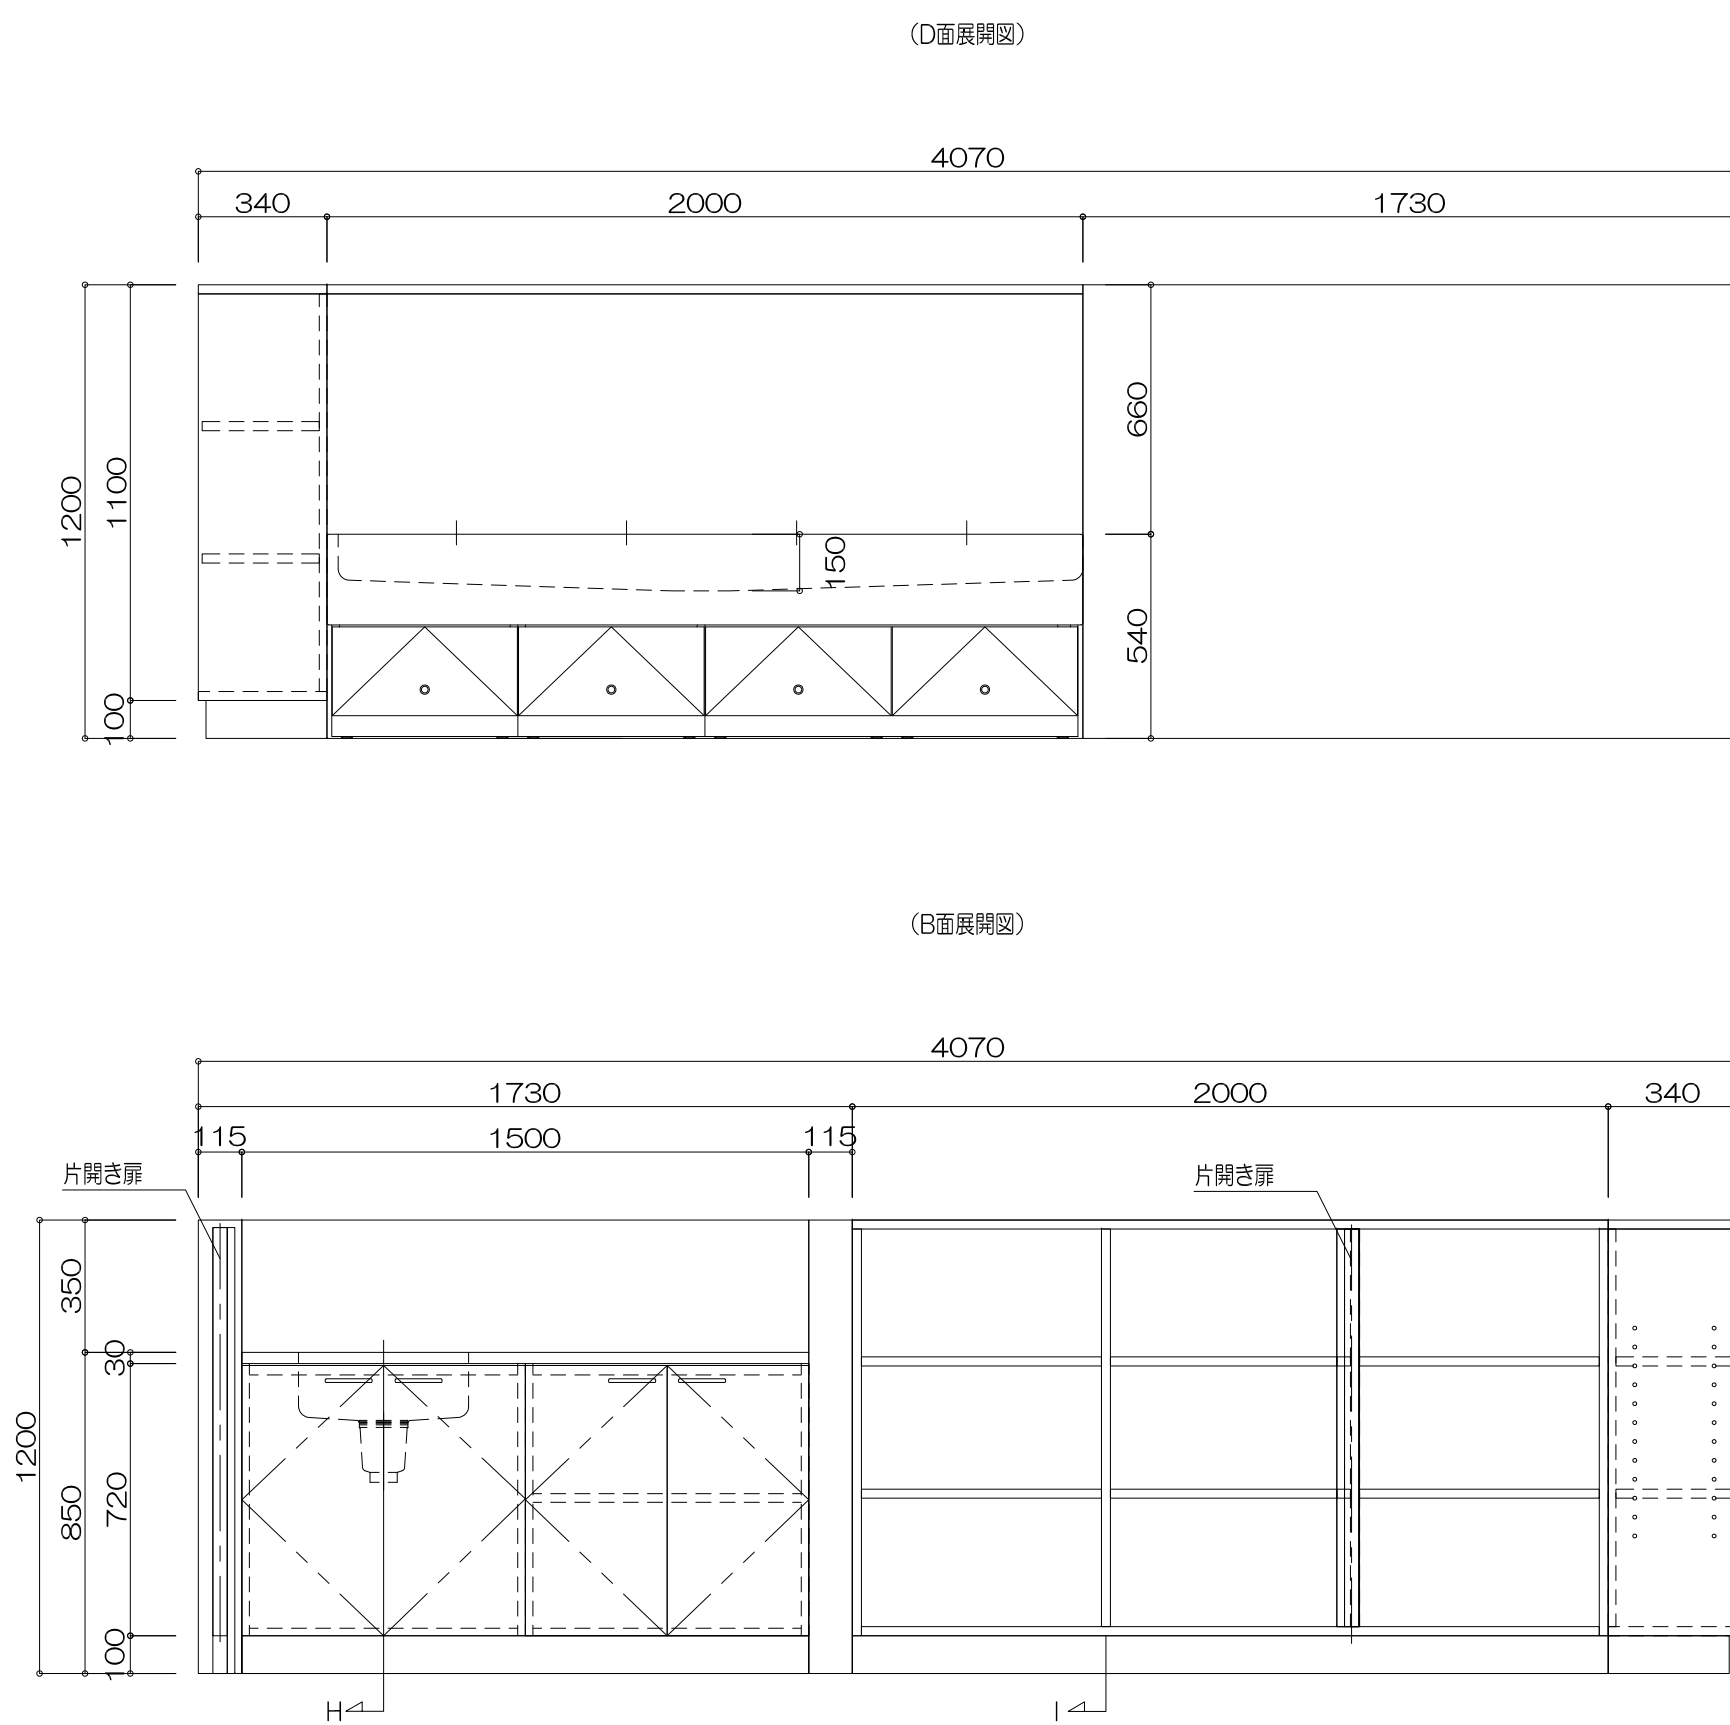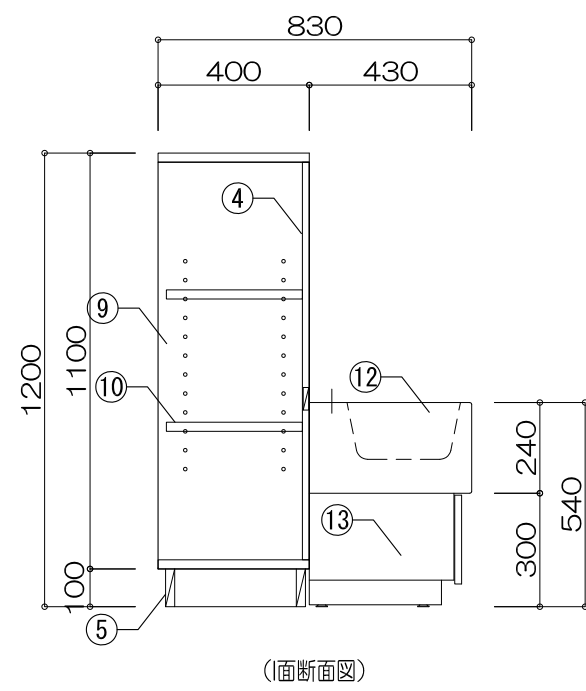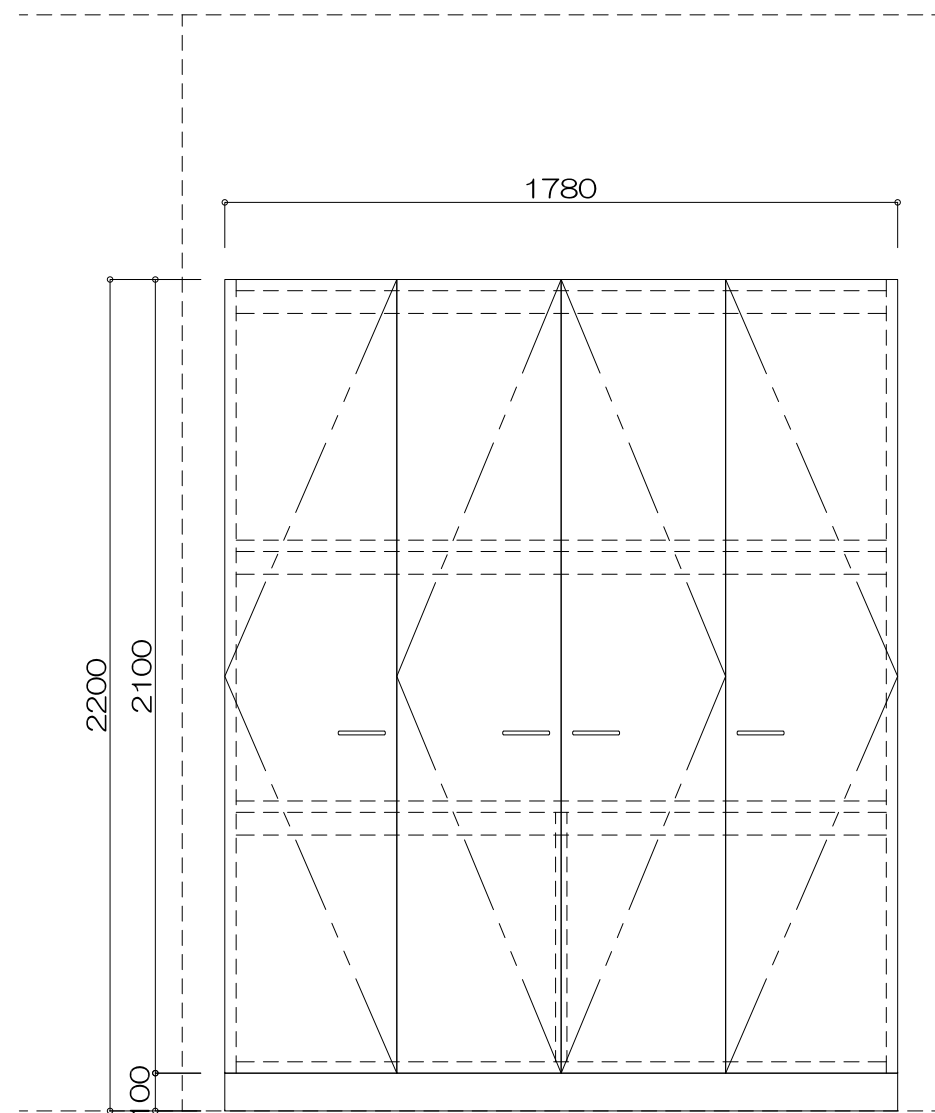


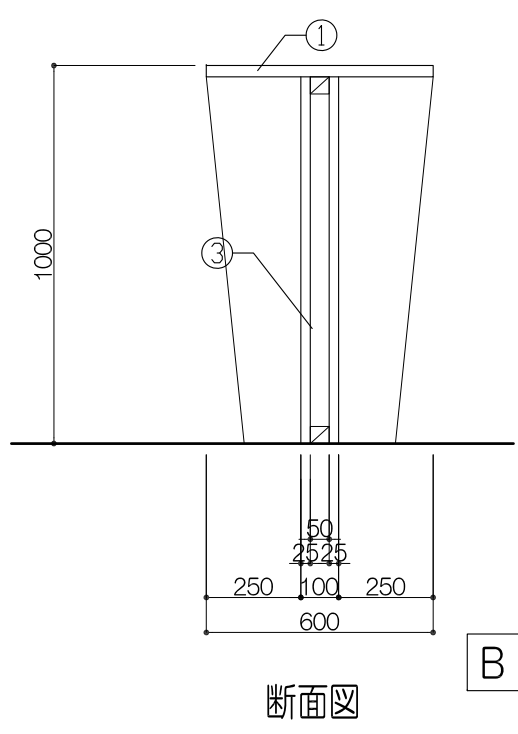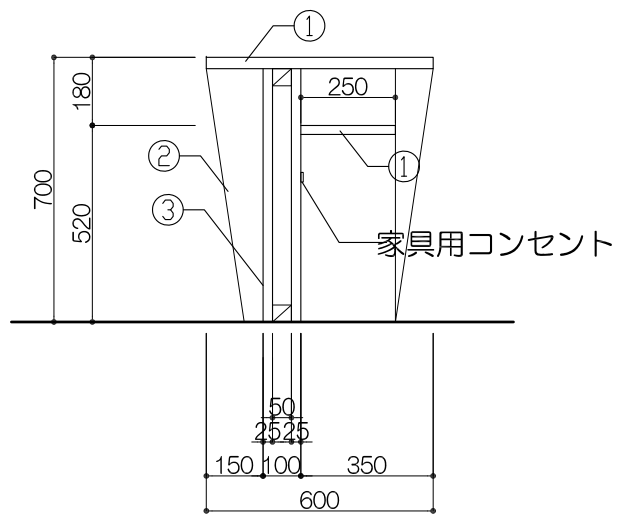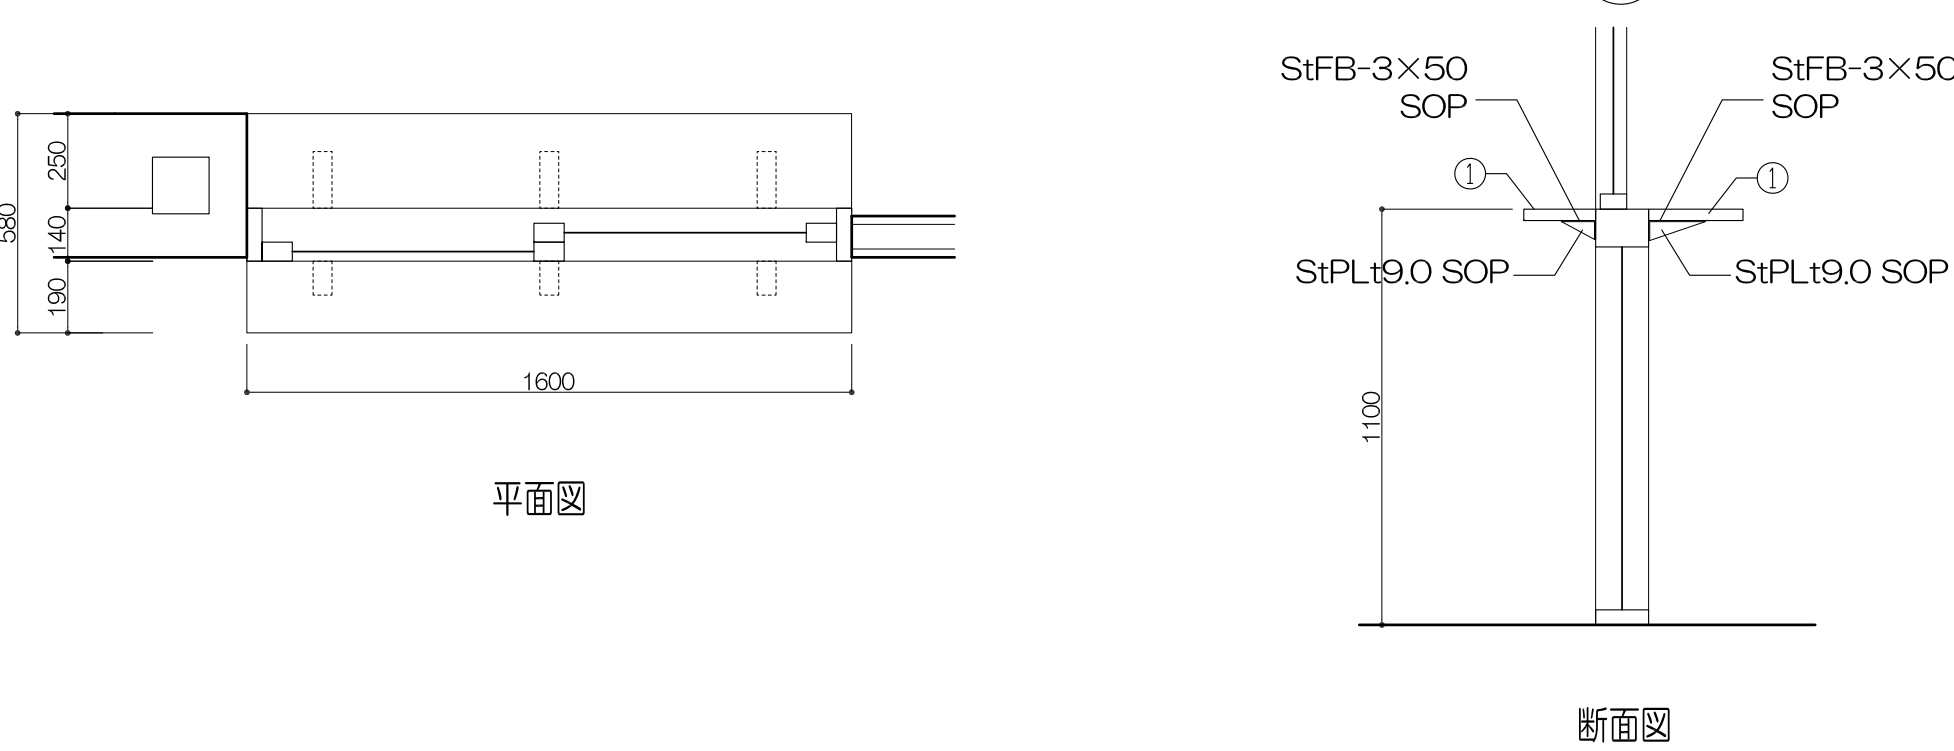[illegible]

寸 法				
2,626/1,513×815×700/1030				
仕 様				
番号	名称	芯材	材 質	仕上
①	天板		シナ横断合板t30	UC
付属器具				
番号	名称		材 質	
a				
b				
特記事項				
使用箇所	管理事務室			
名称	受付カウンター／1ヶ所			
縮尺	1/20	家賃番号	K-6d	
寸 法				
1600×580×1100				
仕 様				
番号	名称	芯材	材 質	仕上
①	天板		シナ横断合板t30、メラミン貼り	UC
付属器具				
番号	名称		材 質	
a				
b				
特記事項				
使用箇所	こども園調理室			
名称	カウンター／1ヶ所			
縮尺	1/20	家賃番号	K-17a	

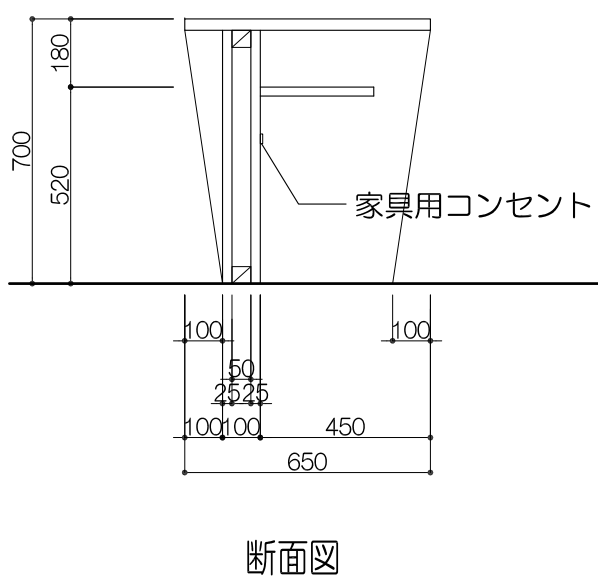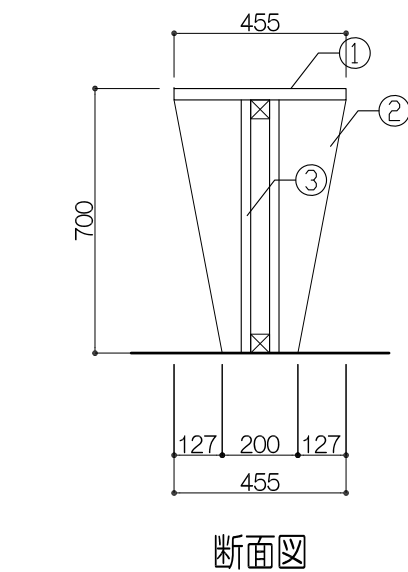[illegible]

寸 法				
2500×455×700				
仕 様				
番号	名称	芯材	材 質	仕上
①	天板		シオ補番合板t30、メラミン貼り	UC
②	側板		シオ補番合板t30、メラミン貼り	UC
③	補強パネル	木下地	50×50	UC
			シオフラッシュt25 両面貼り	UC
付属器具				
番号	名称	材 質		
a				
b				
特記事項				
使用箇所	ランチルーム			
名称	返却カウンター／1ヶ所			
縮尺	1/20	家具番号	K-17b	

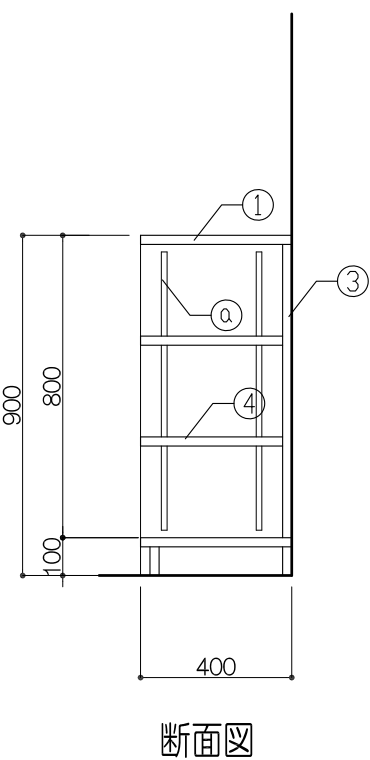


寸 法				
3150× 400 × 900				
仕 様				
番号	名称	材 材	材 質	仕上
①	天板	シロ楕圓合板t24、メラミン貼り		UC
②	側板	シロ楕圓合板t24		UC
③	背板	シロ楕圓合板t24		UC
④	天板	シロ楕圓合板t24、メラミン貼り		UC
付属器具				
番号	名称	材 質		
a		楕板レール金物		
b				
特記事項				
使用箇所	ランチルーム			
名称	カウンタ―収納／1ヶ所			
縮尺	1/20	家具番号	K-17c	




使用箇所	教職員スペース		
名称	カウンター／1ヶ所		
縮尺	1/20	家具番号	K-13a




使用箇所	S-1		
名称	ベンチ／1ヶ所		
縮尺	1/20	家具番号	K-13b

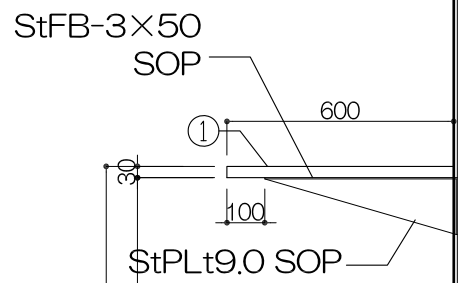


使用箇所	園長・教職員室		
名称	カウンター／1ヶ所		
縮尺	1/20	家具番号	K-13c

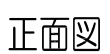


使用箇所	支援員スペース		
名称	収納／1ヶ所		
縮尺	1/20	家具番号	K-18b

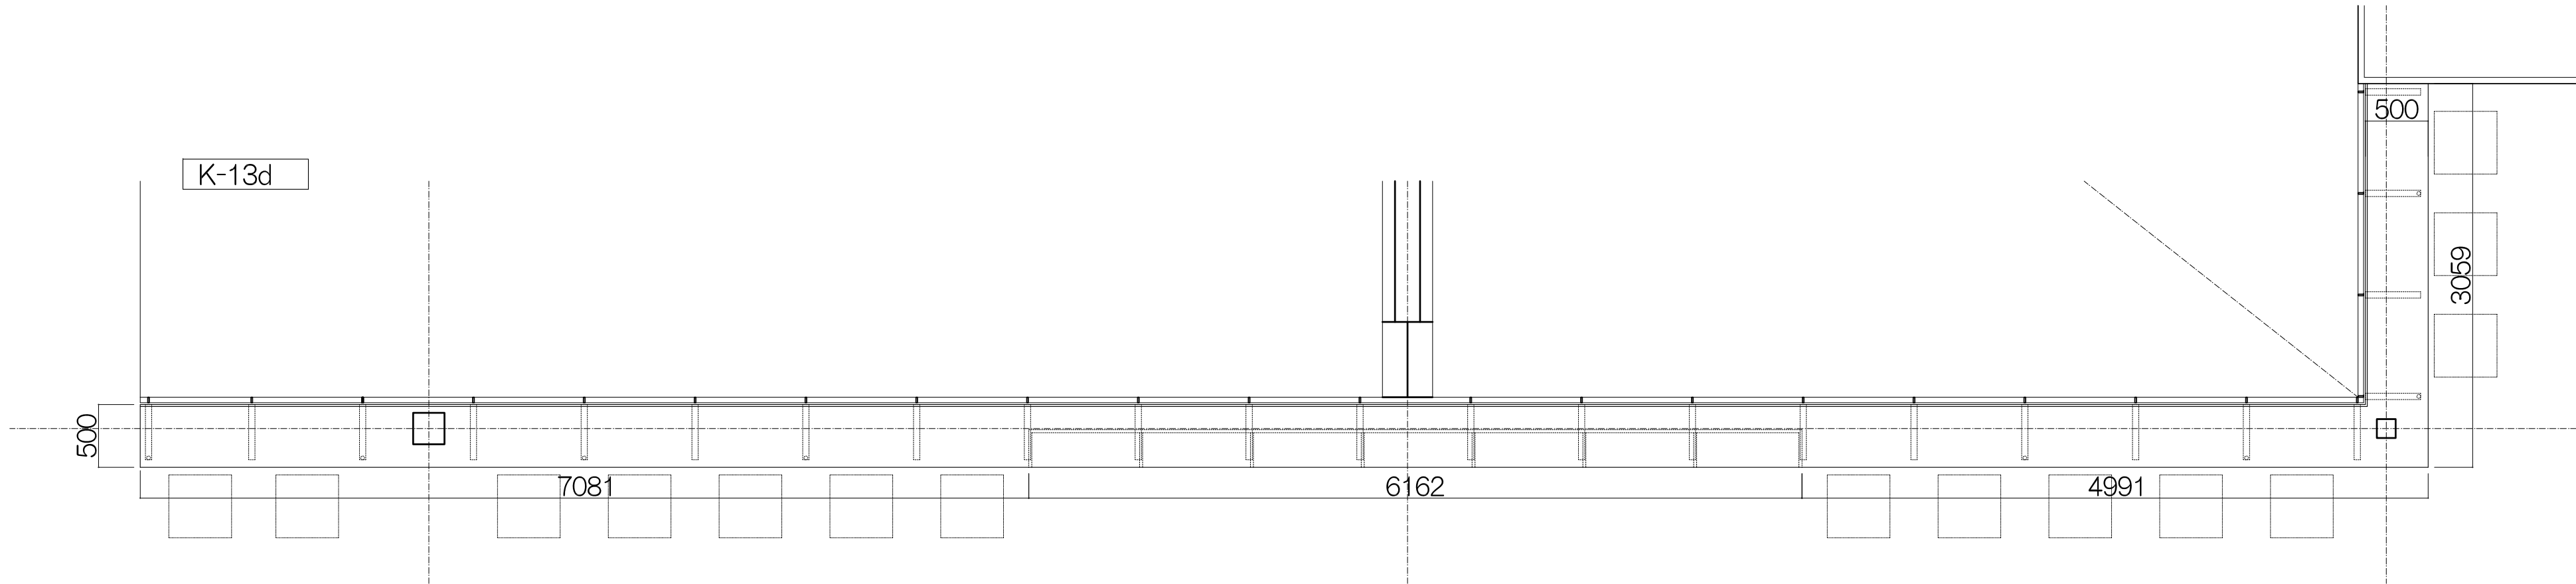


平面図

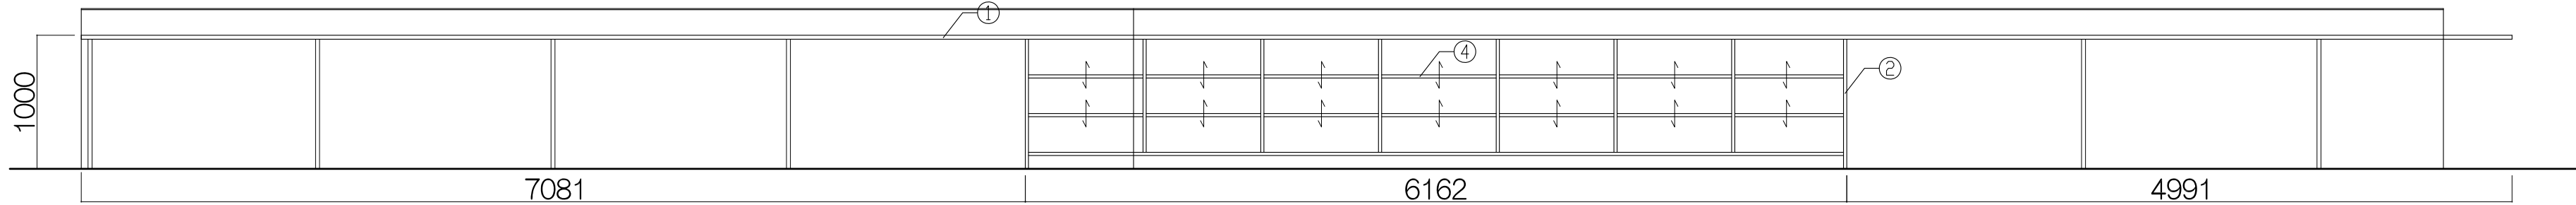


正面図

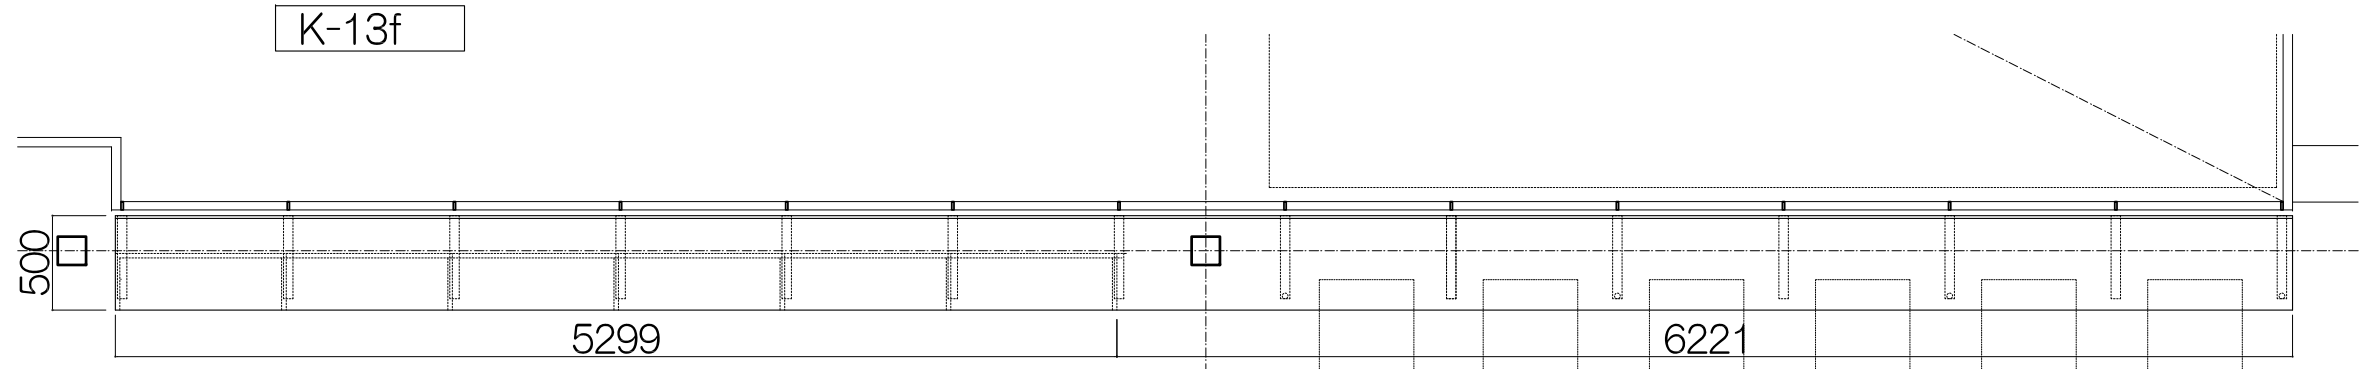


平面図

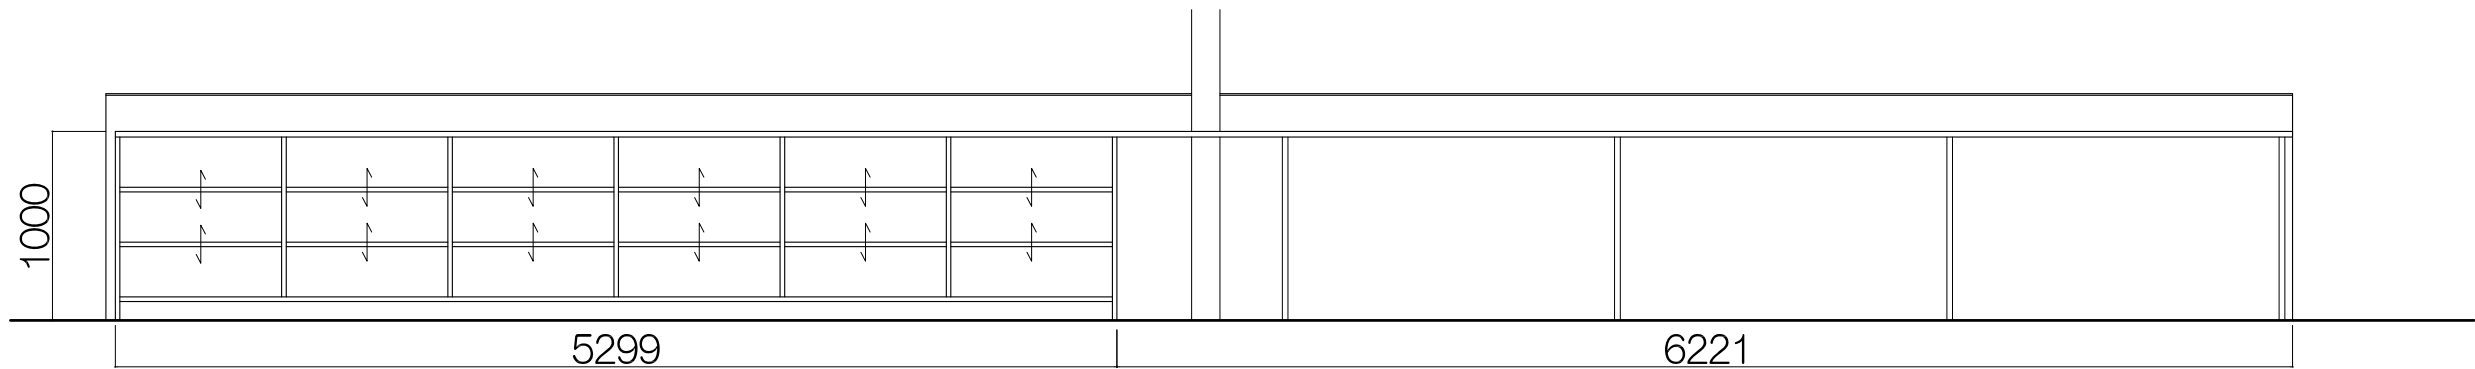

正面図



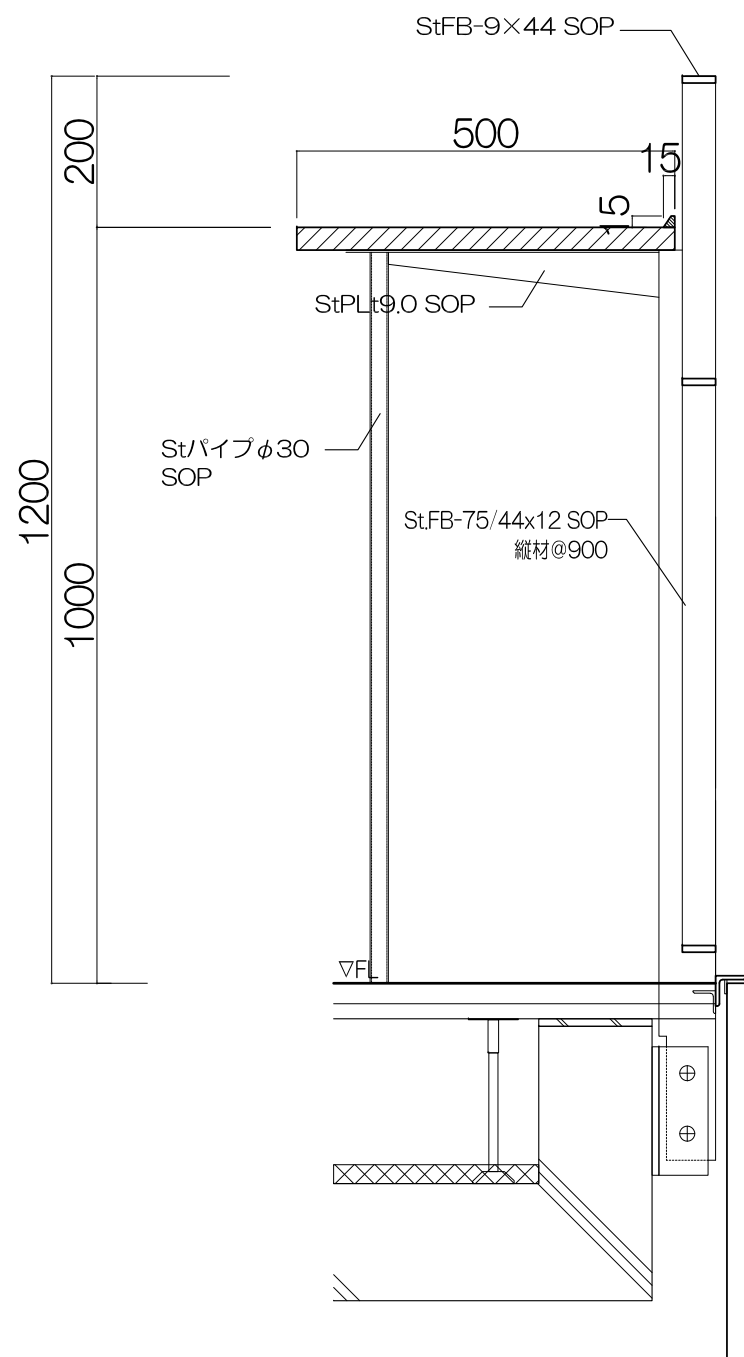


断面詳細図 S=1/10



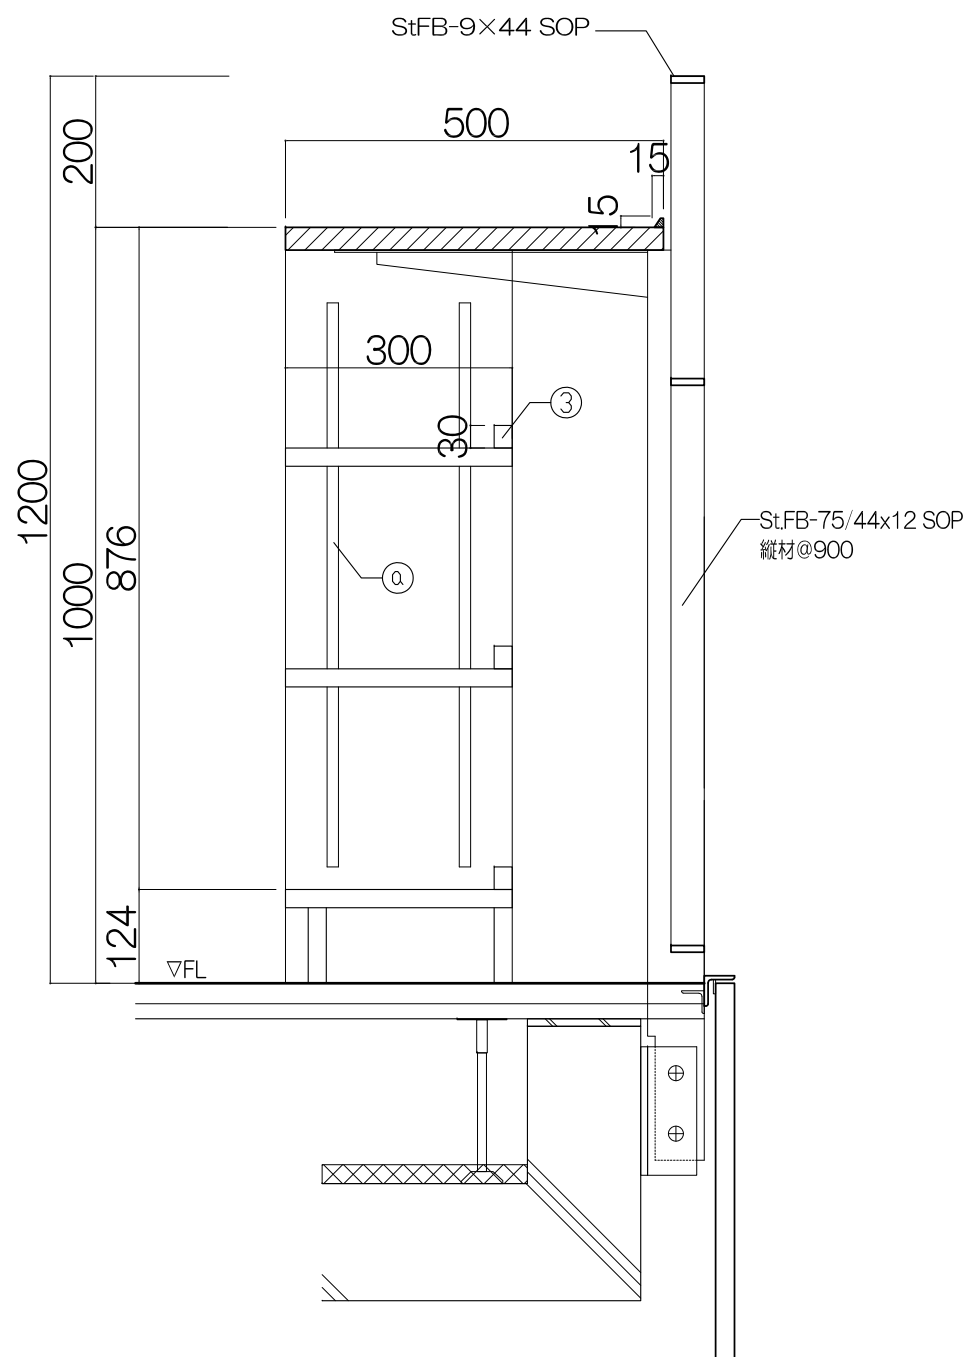


断面詳細図 S=1/10

寸 法				
図示による				
仕 様				
番号	名称	芯材	材 質	仕上
①	天板	シナ横層合板30		UC
②	側板	シナ横層合板24		UC
③	背板	シナ横層合板24		UC
④	棚板	シナ横層合板24		UC
付属器具				
番号	名称	材 質		
①	棚板レール金物			
②				
特記事項				
使用箇所	2F 廊下7			
名称	ハイカウンター本棚／1ヶ			
縮尺	1/40	家具番号	K-13e	
寸 法				
図示による				
仕 様				
番号	名称	芯材	材 質	仕上
①	天板	シナ横層合板30		UC
②	側板	シナ横層合板24		UC
③	背板	シナ横層合板24		UC
④	棚板	シナ横層合板24		UC
付属器具				
番号	名称	材 質		
①	棚板レール金物			
②				
特記事項				
使用箇所	2F 廊下9			
名称	ハイカウンター本棚／1ヶ所			
縮尺	1/40	家具番号	K-13 f	

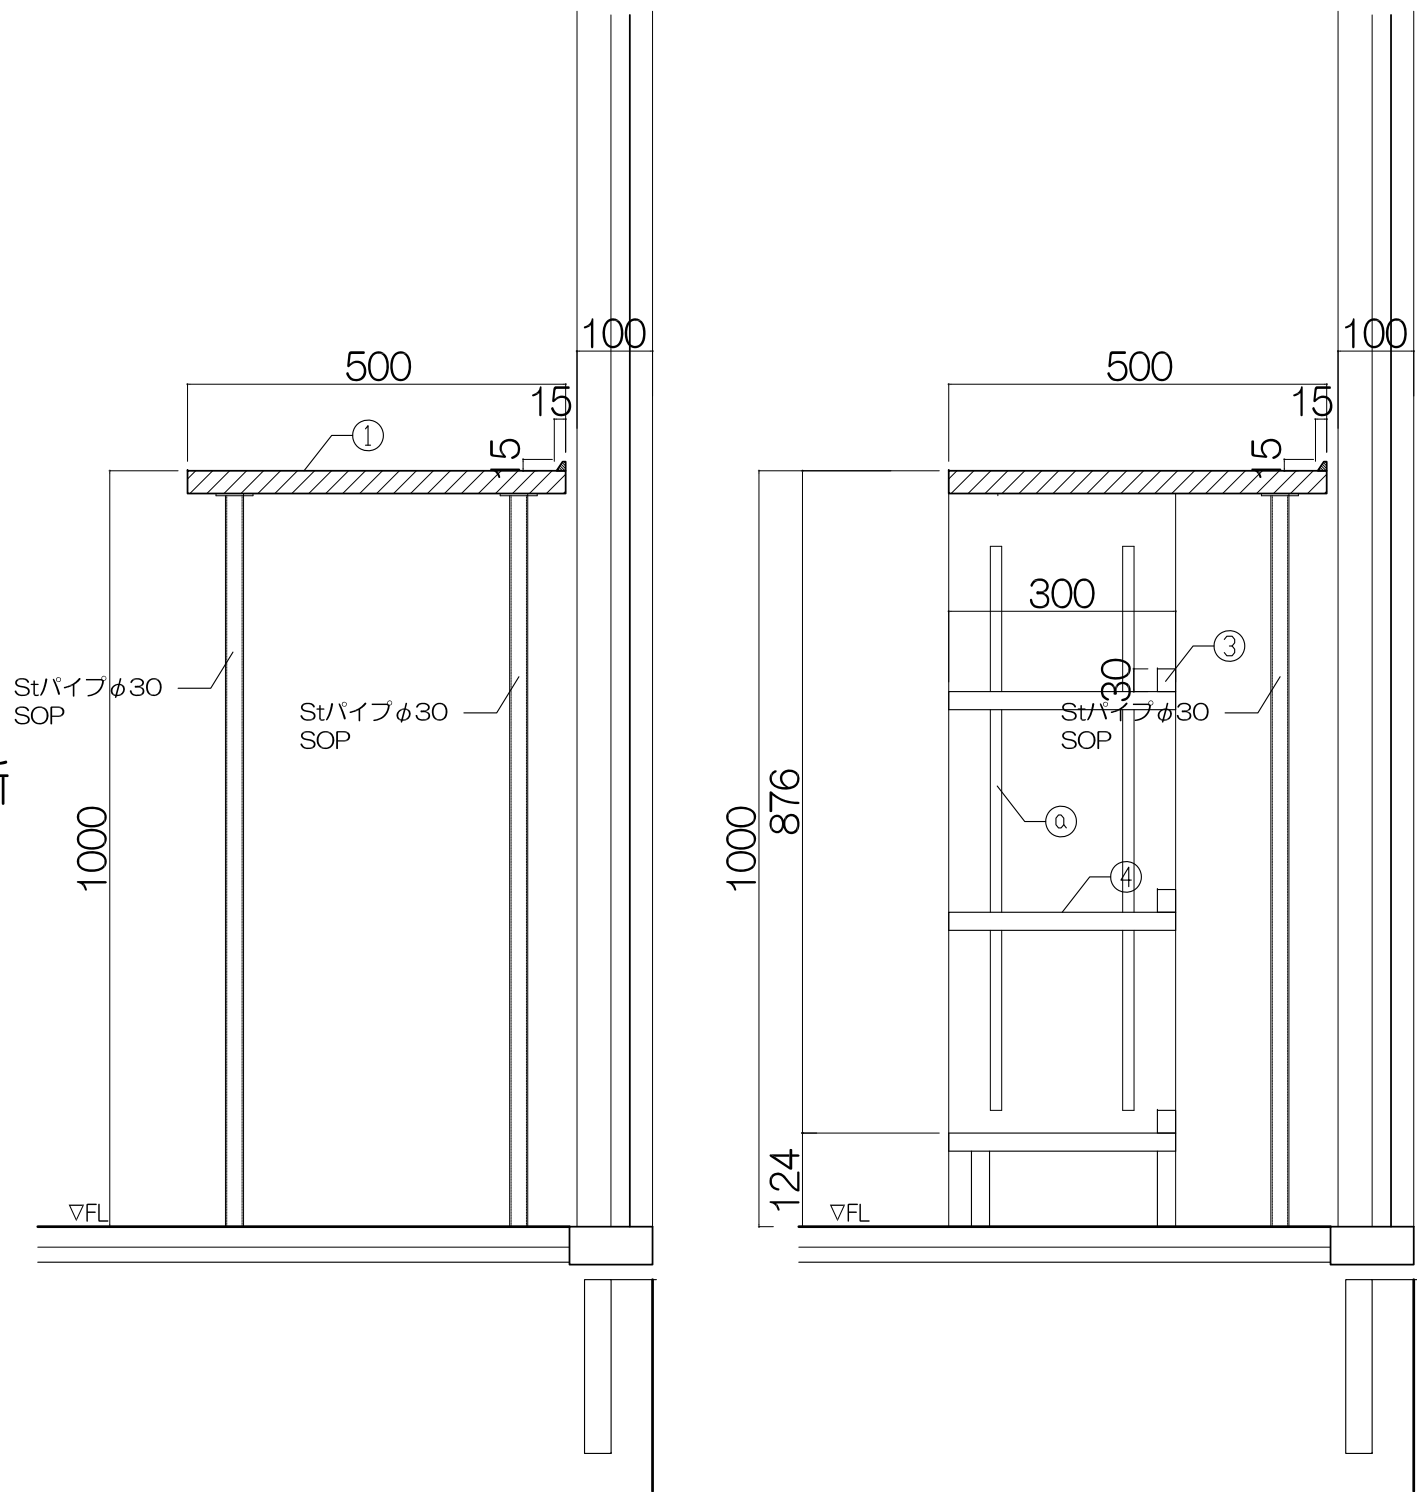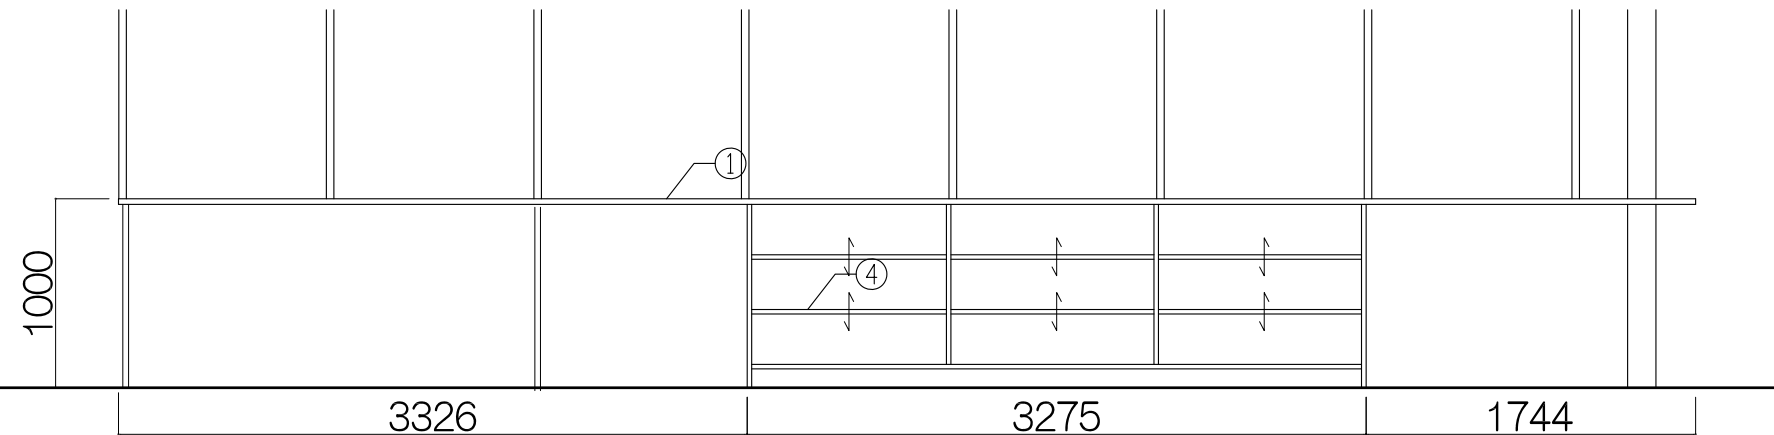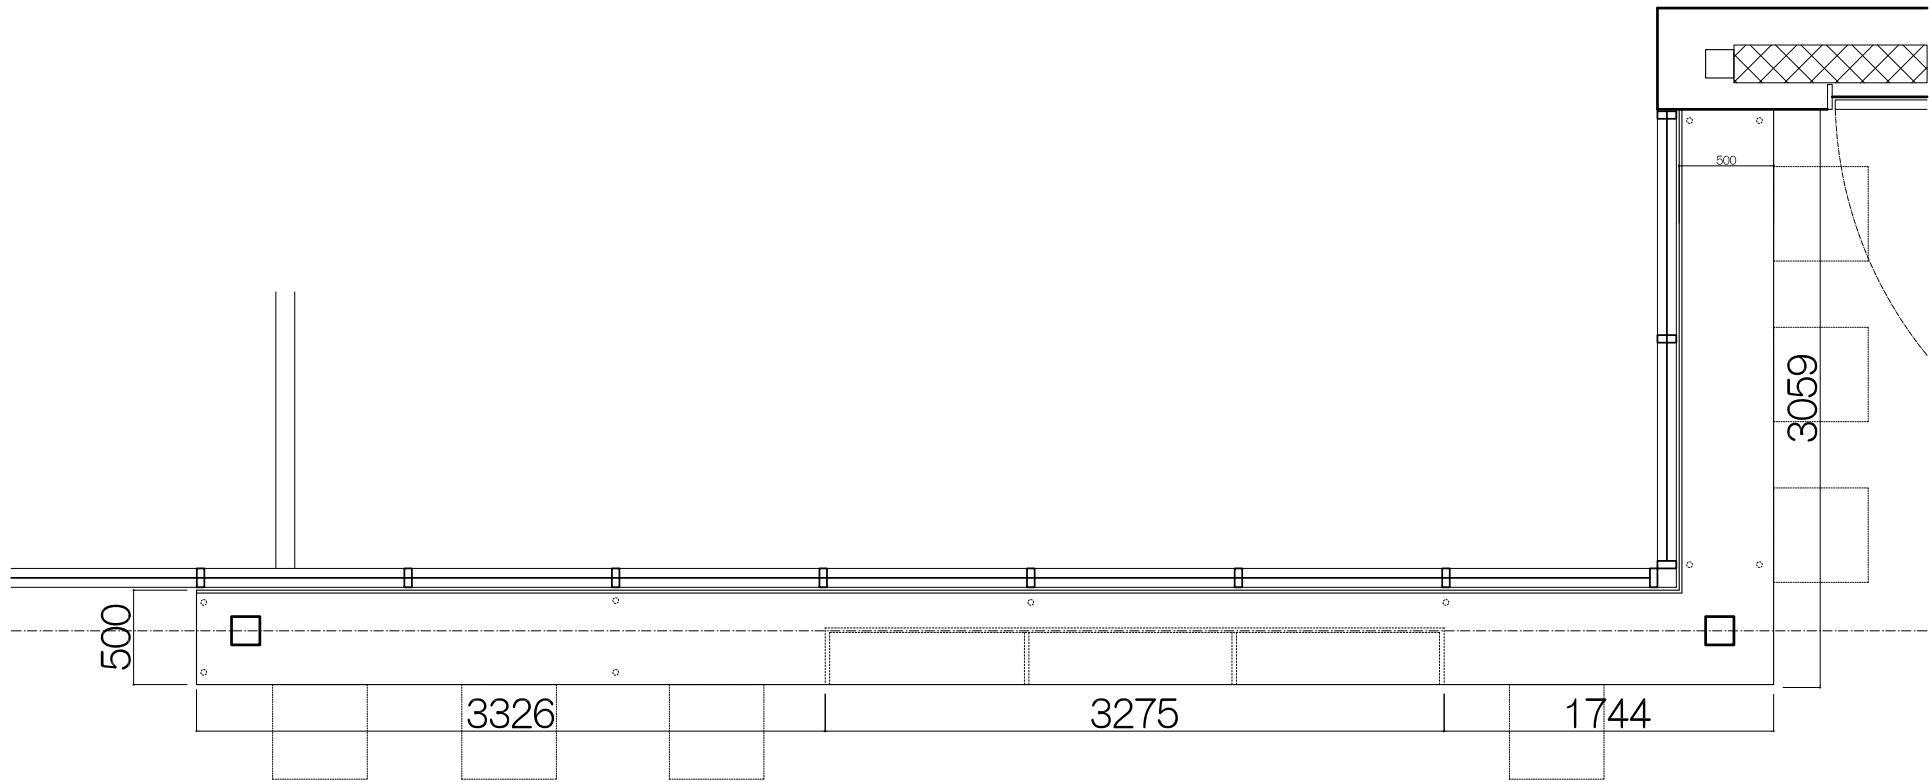

寸 法				
図示による				
仕 様				
番号	名称	芯材	材 質	仕上
①	天板	シナ横層合板30		UC
②	側板	シナ横層合板24		UC
③	背板	シナ横層合板24		UC
④	棚板	シナ横層合板24		UC
		付属器具		
番号	名称	材 質		
①	棚板レール金物			
(a)				
特記事項				
使用箇所	2F 廊下6			
名称	ハイカウンター本棚／1ヶ所			
縮尺	1/40	家具番号	K-13e	

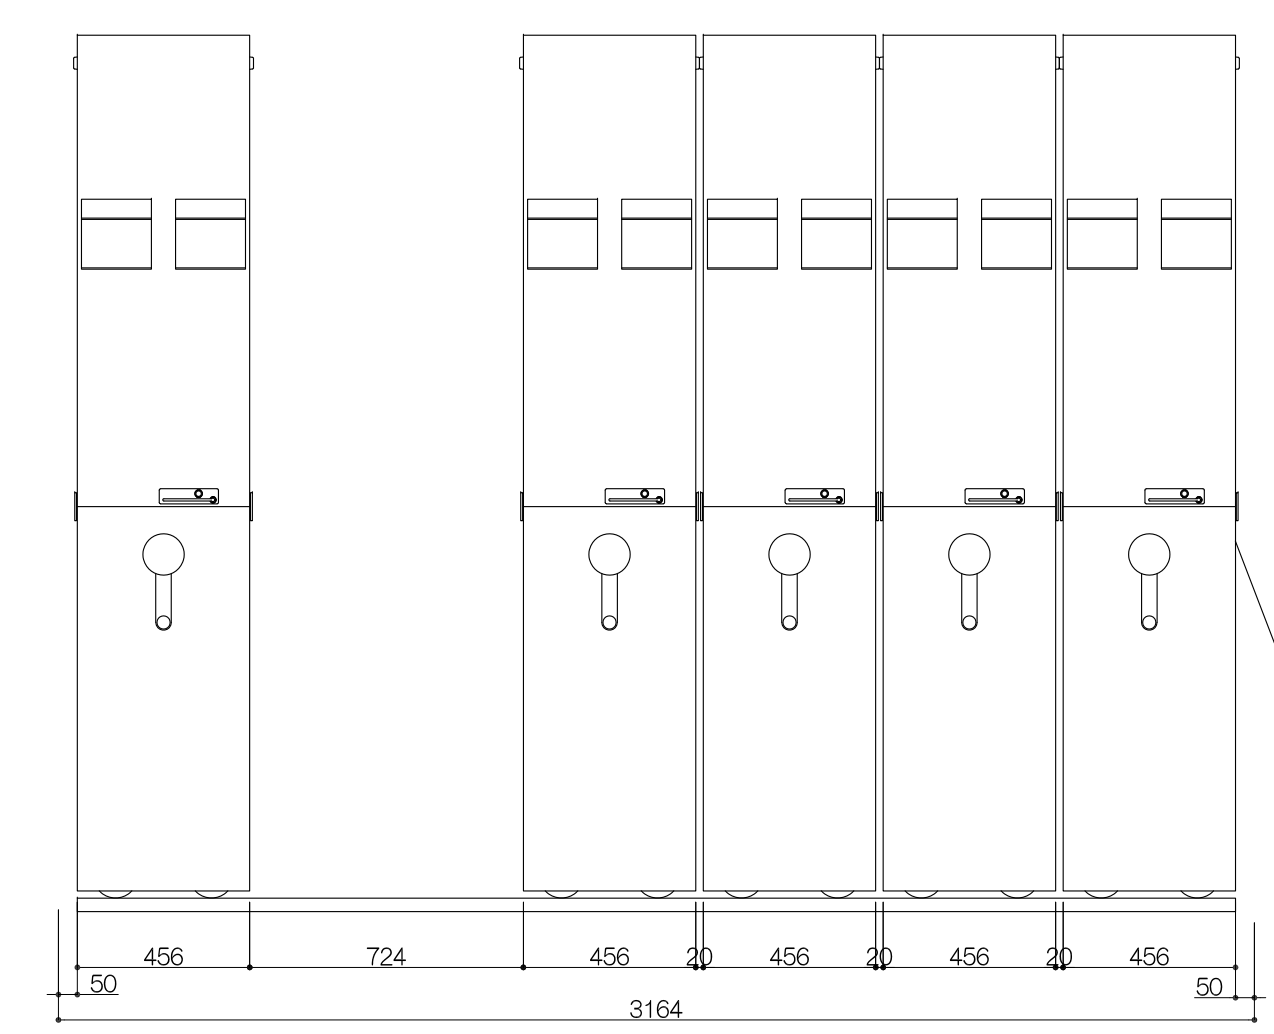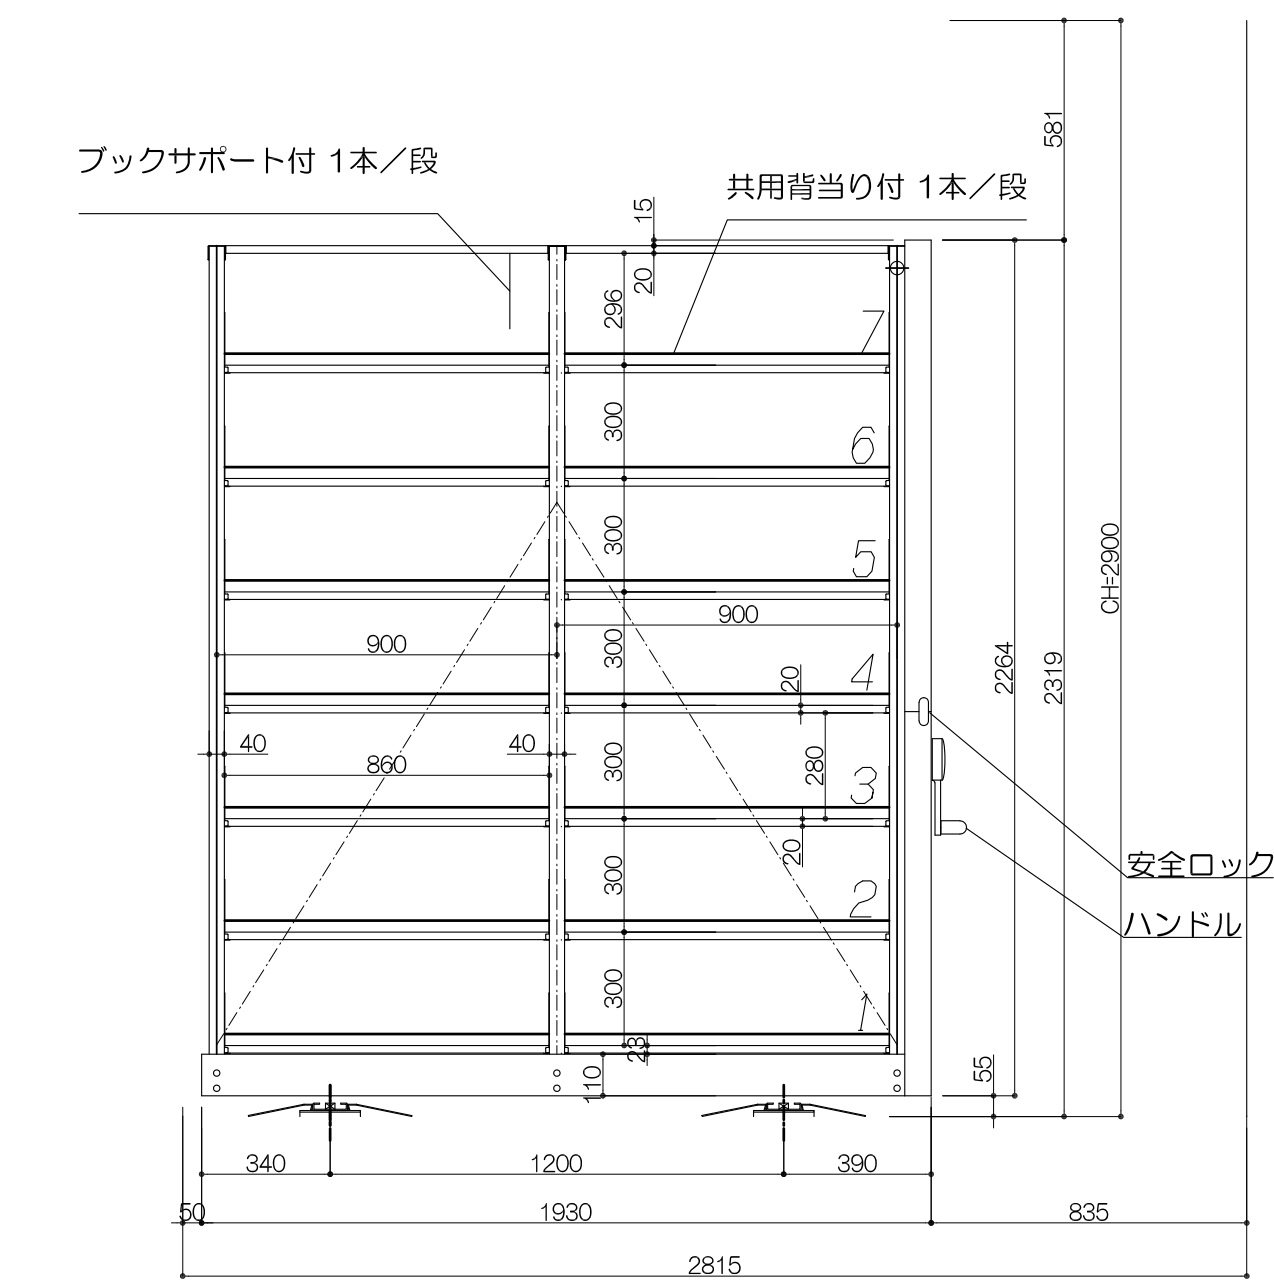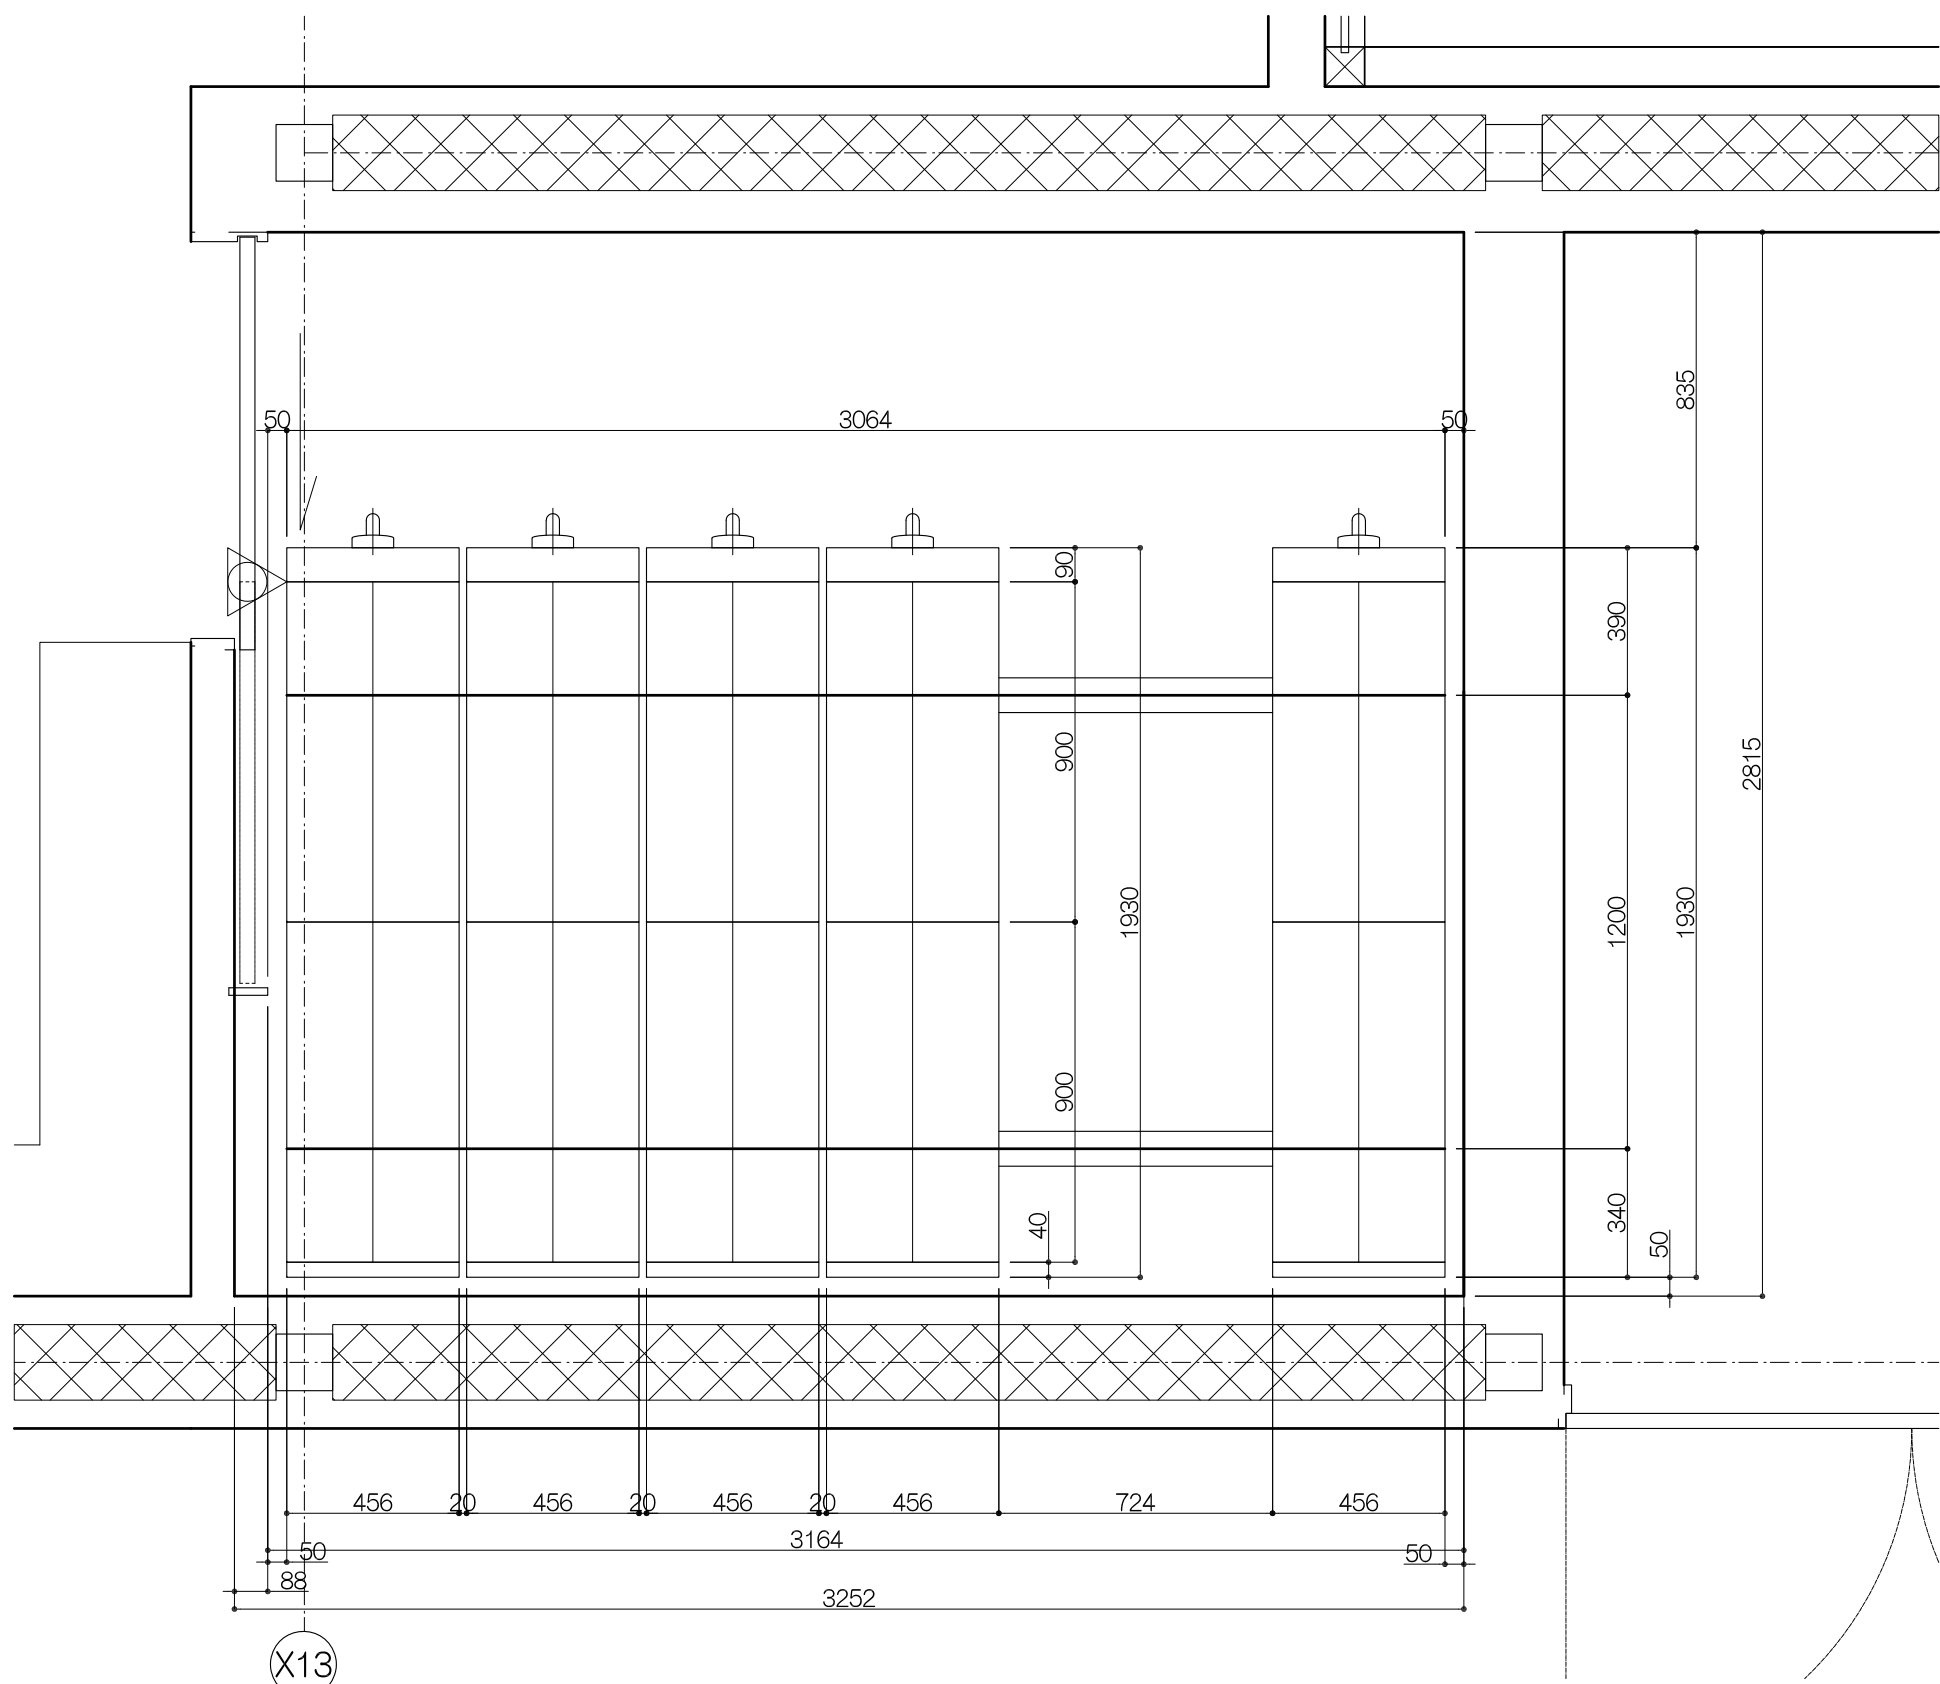


仕様

総棚段数 : 140段
収納冊数 : 4200冊 (30冊/段)
最大積載質量 : 棚1段当り 最大40kg
段替ピッチ : 25mm
駆動方式 : 全輪駆動方式
操作方式 : ワンウェイクラッチハンドル
(自動クラッチ内蔵)
移動距離 : 100mm/ハンドル1回転
安全対策 : 安全ロック (ゲートロック機構)
下部転倒防止装置
・脱線防止 (フランジ車輪)
・感震式制震装置
レール形式 : 露出式 (SUS仕様、スロープ付き)
塗色 : ホワイト (F-30)
建築床への積載質量 : 30kg/段
負荷質量 : 112.5kg/複式1連
総質量 : 5.325kg
レール1m当りの最大質量 : 1.168kg/m
付属品 : 背当り (複式共用)
・ブックサポート 1本/段
No.7プレート : 01~10
その他 :


凡例

△ : リリースバー位置


使用箇所	閉架書庫		
名称	集密書架/1ヶ所		
縮尺	1/20	家具番号	K-20

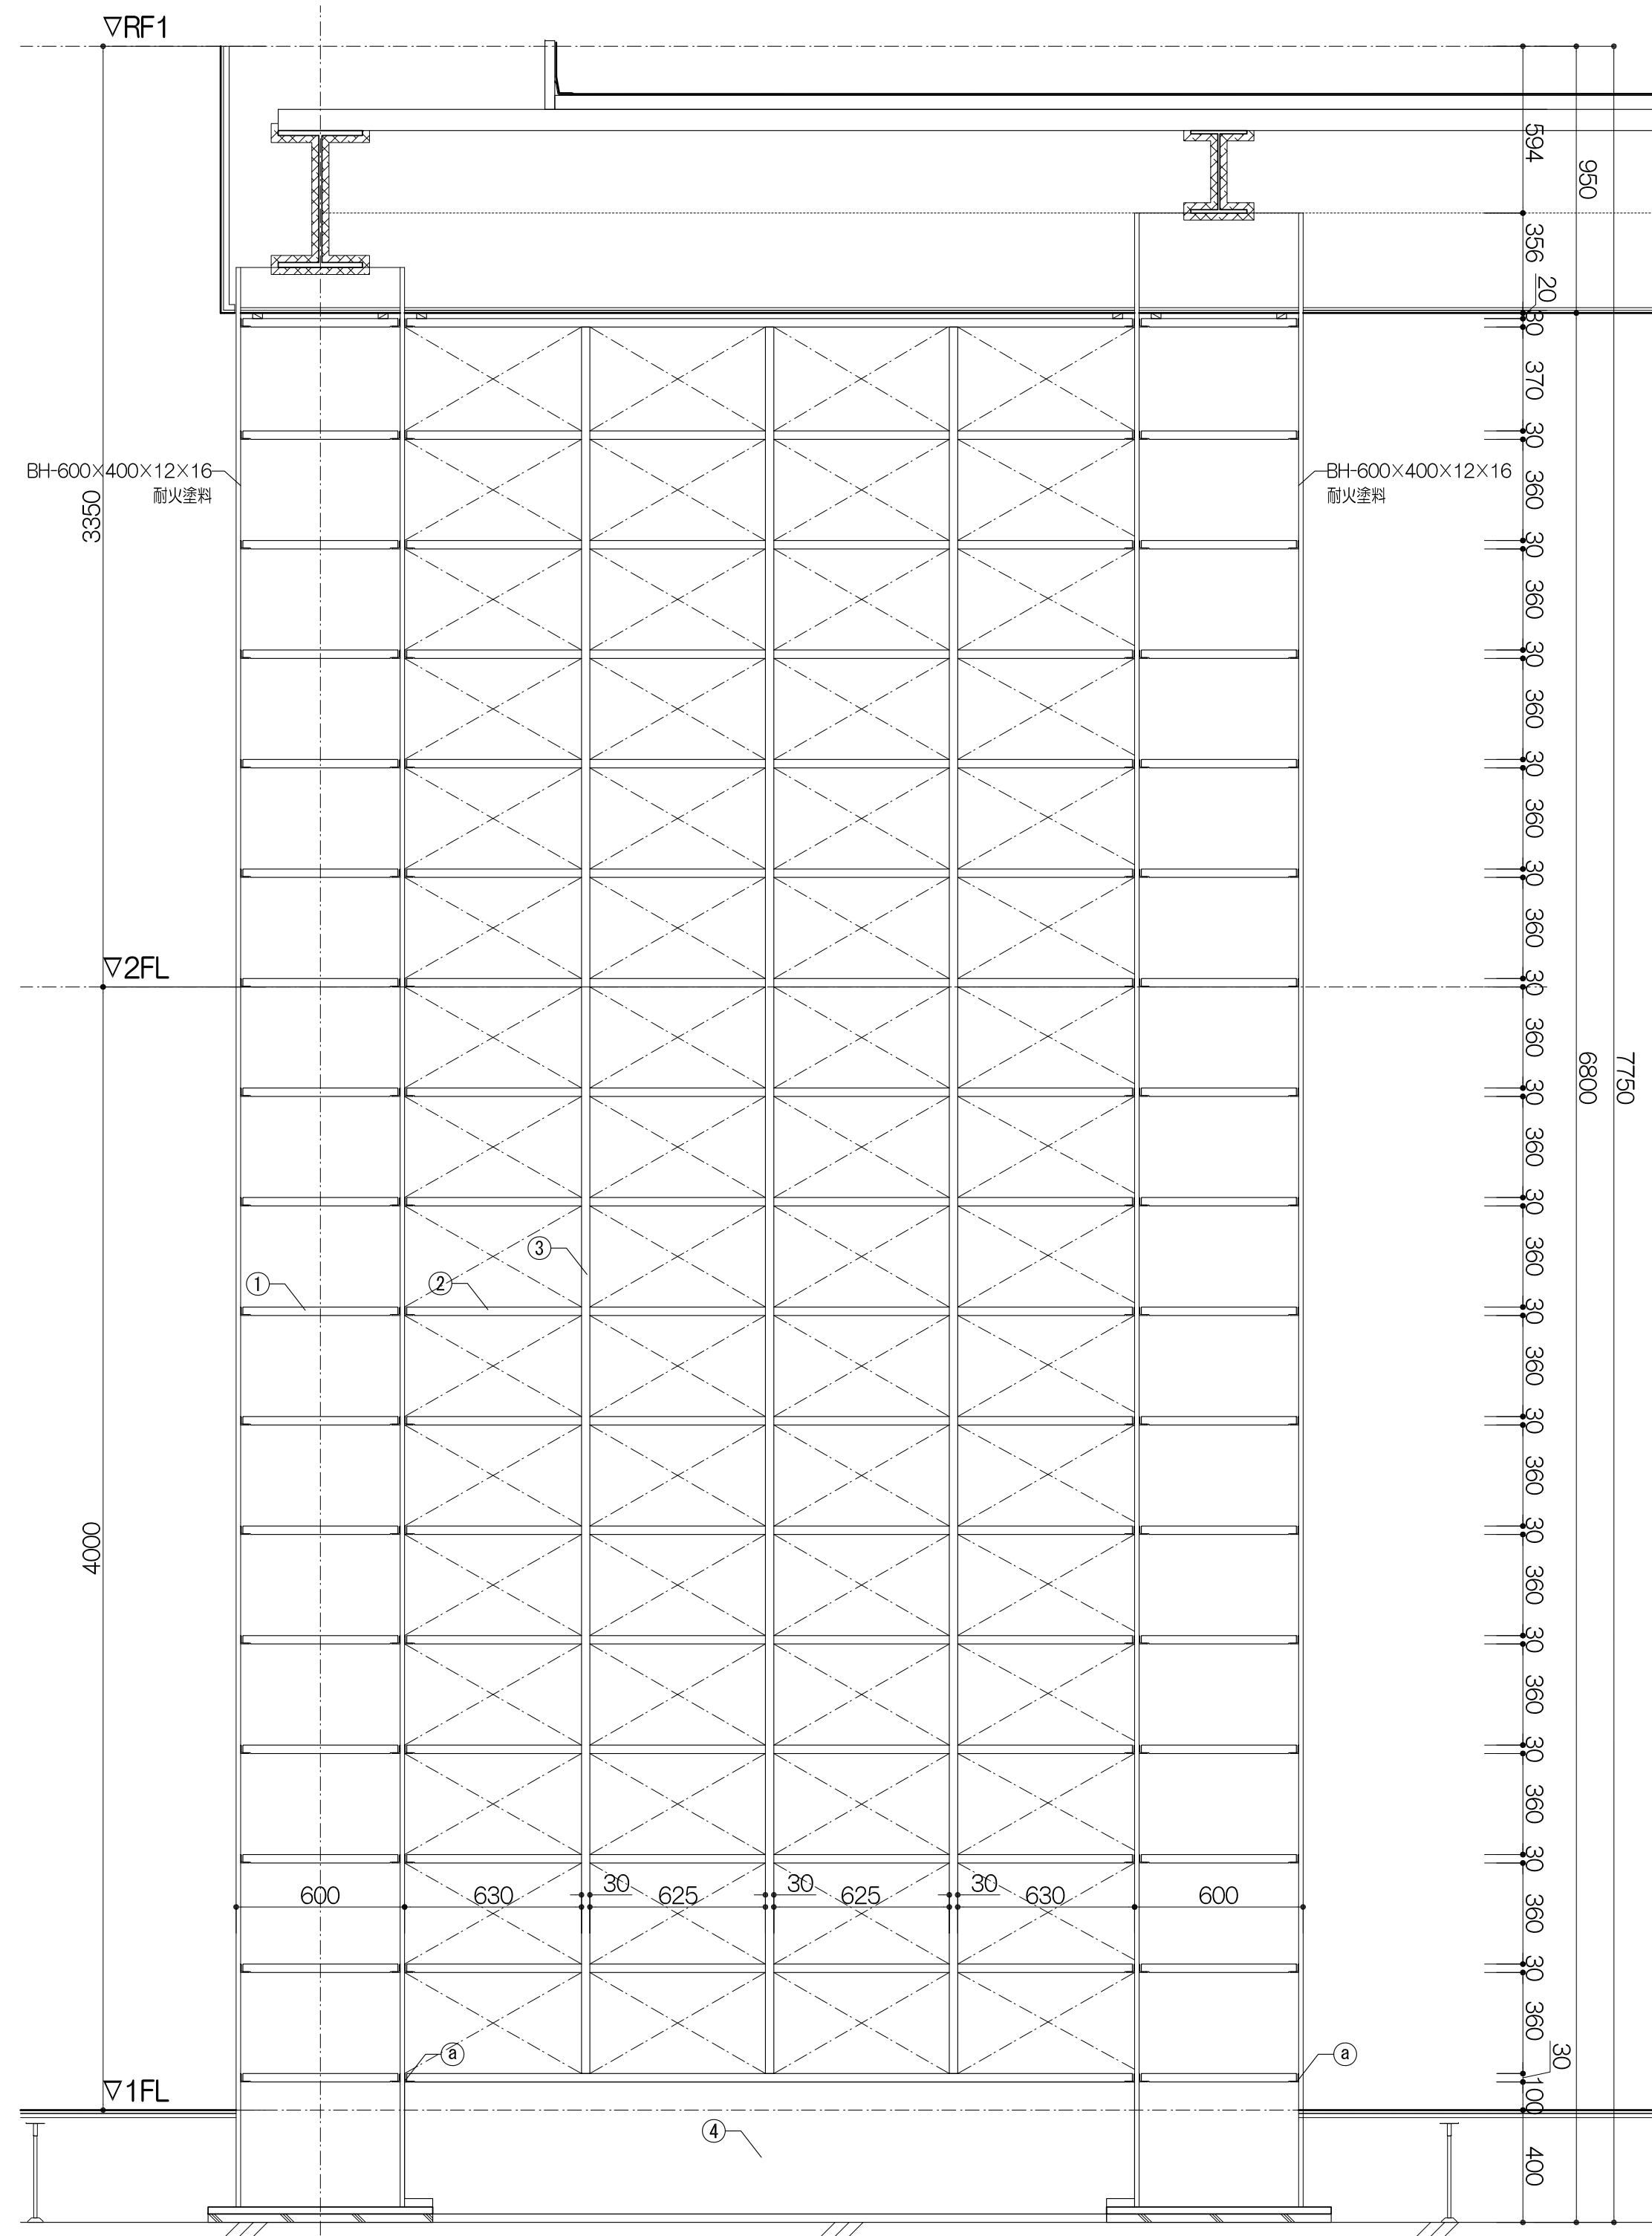


K-23a 姿図 1/20

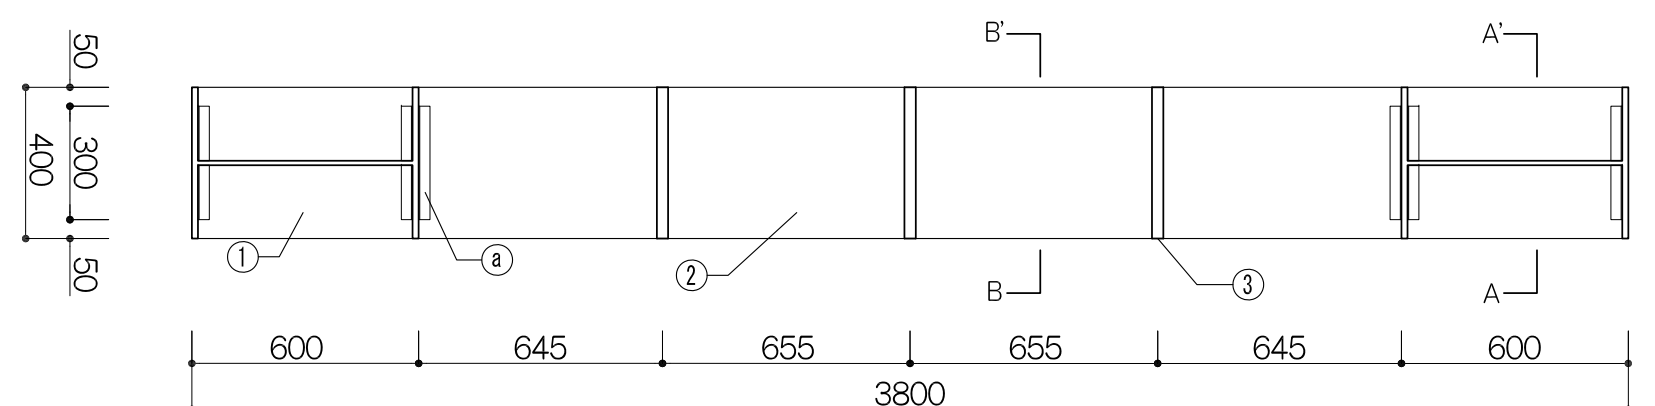

K-23a 本棚柱詳細図 1/20

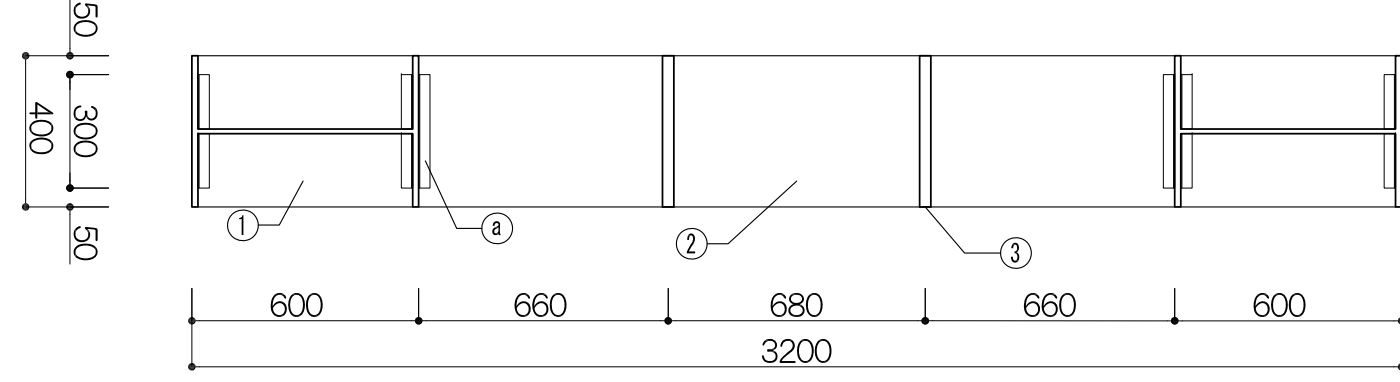


K-23b 本棚柱詳細図 1/20

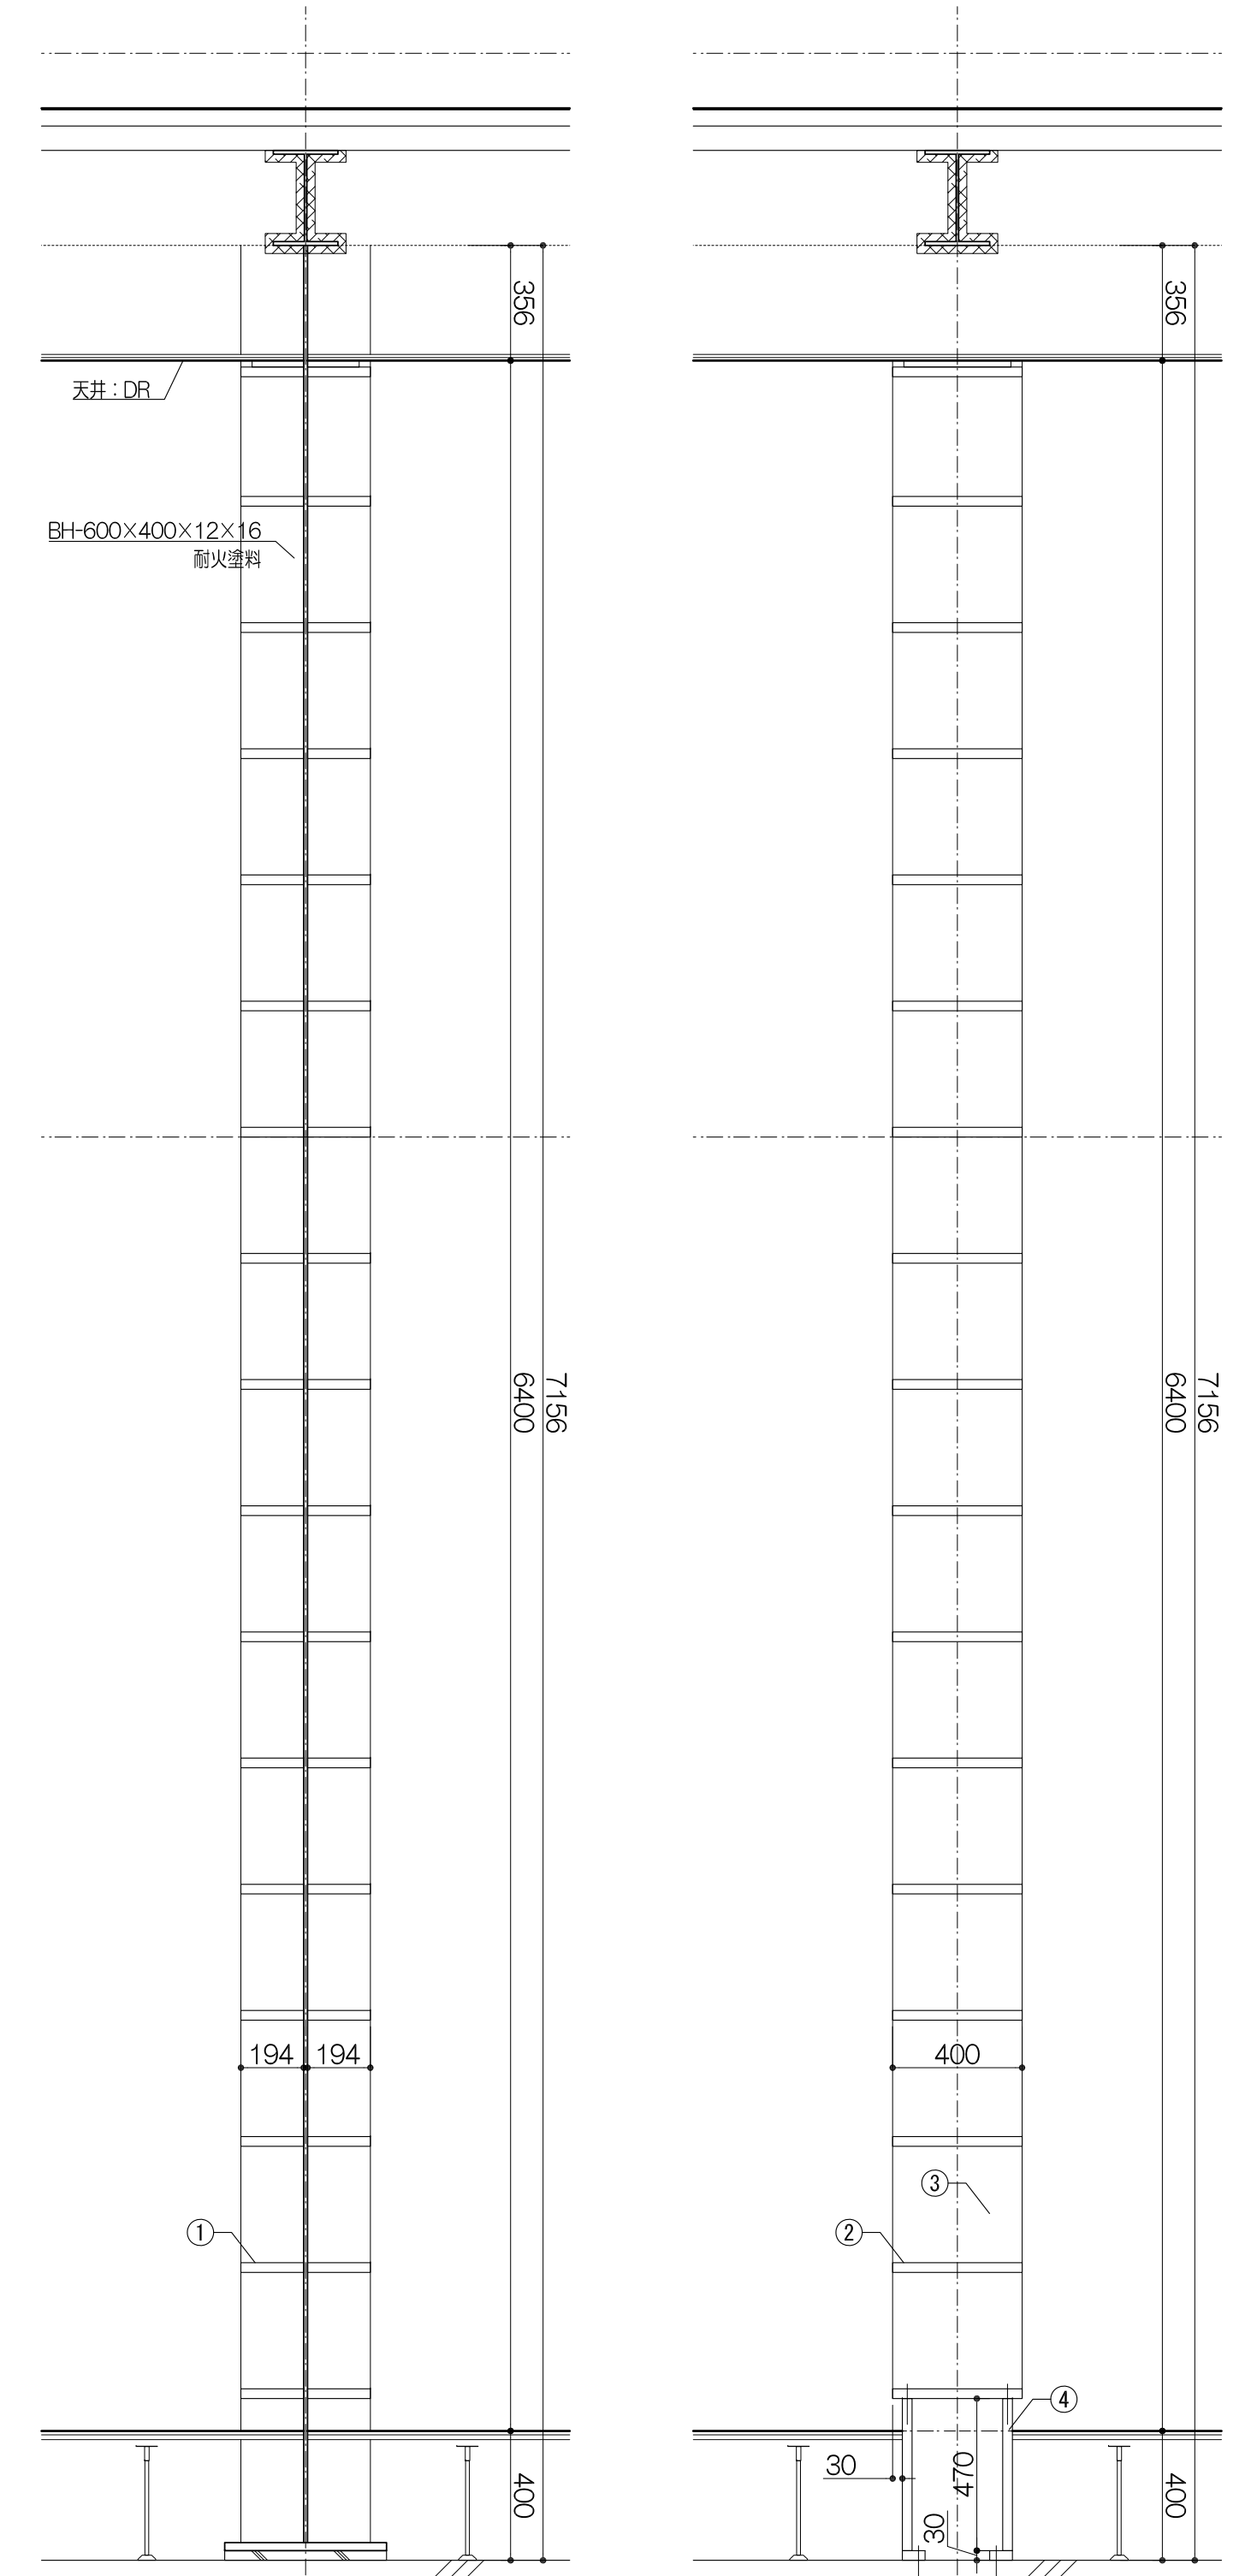

A-A'断面詳細図 1/20

B-B'断面詳細図 1/20


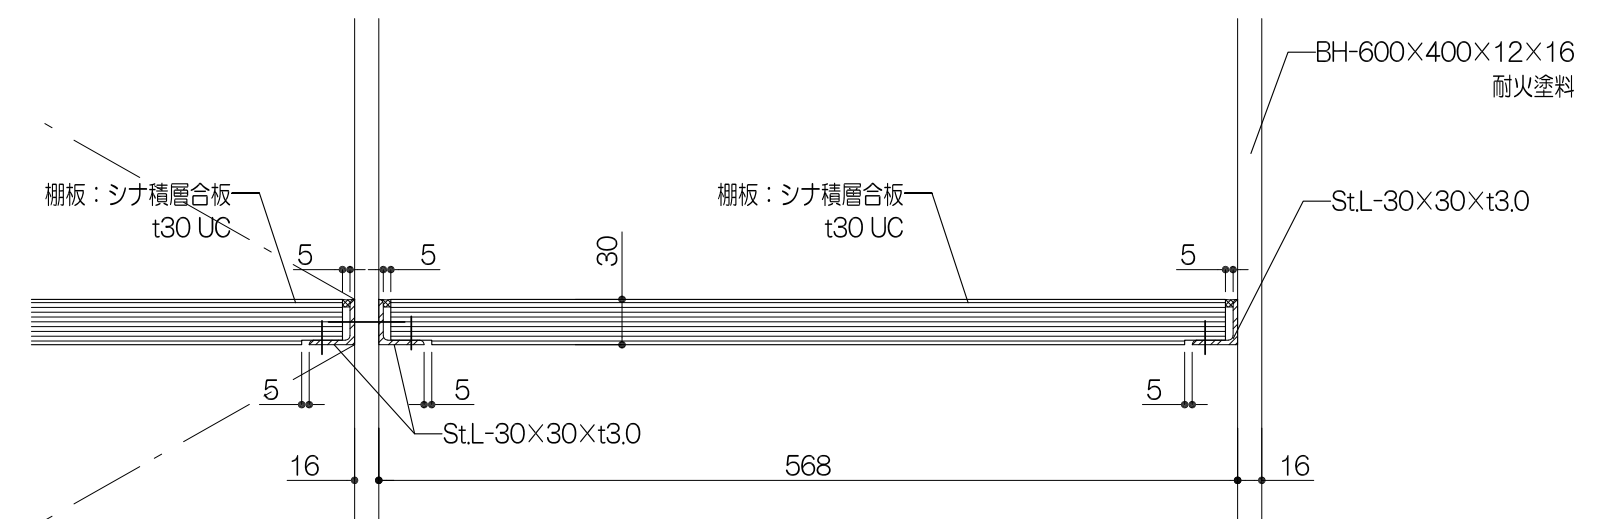


棚板接合部詳細 1/5





寸法		仕様		付属器具		特記事項
a: W3,800 × D400 × H6,800 2ヶ所 b: W3,200 × D400 × H6,800 2ヶ所		番号	名称	材質	仕上	
①	棚板1	シナ積層合板30t	UC	(a)	StL-30×30×t3.0	
②	棚板2	シナ積層合板30t	UC			
③	仕切板	シナ積層合板30t	UC			
④	台輪	シナ積層合板30t	UC			

使用箇所	図書ひろば		
名称	本棚柱/a:2ヶ所 b:2ヶ所		
縮尺	1/20	家具番号	K-25a,b










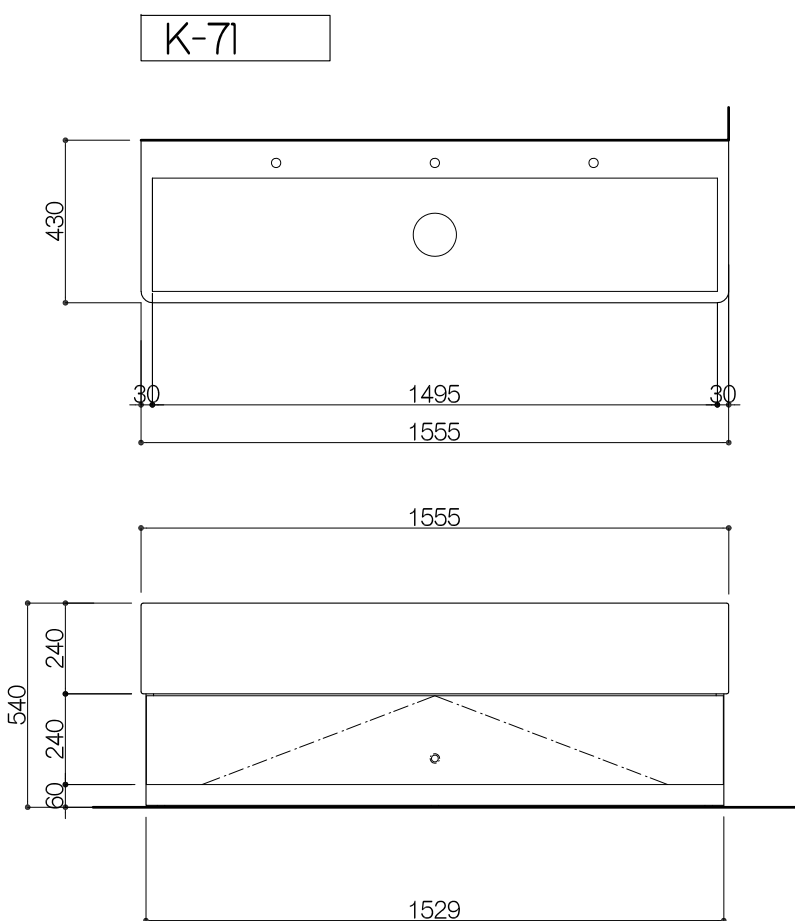
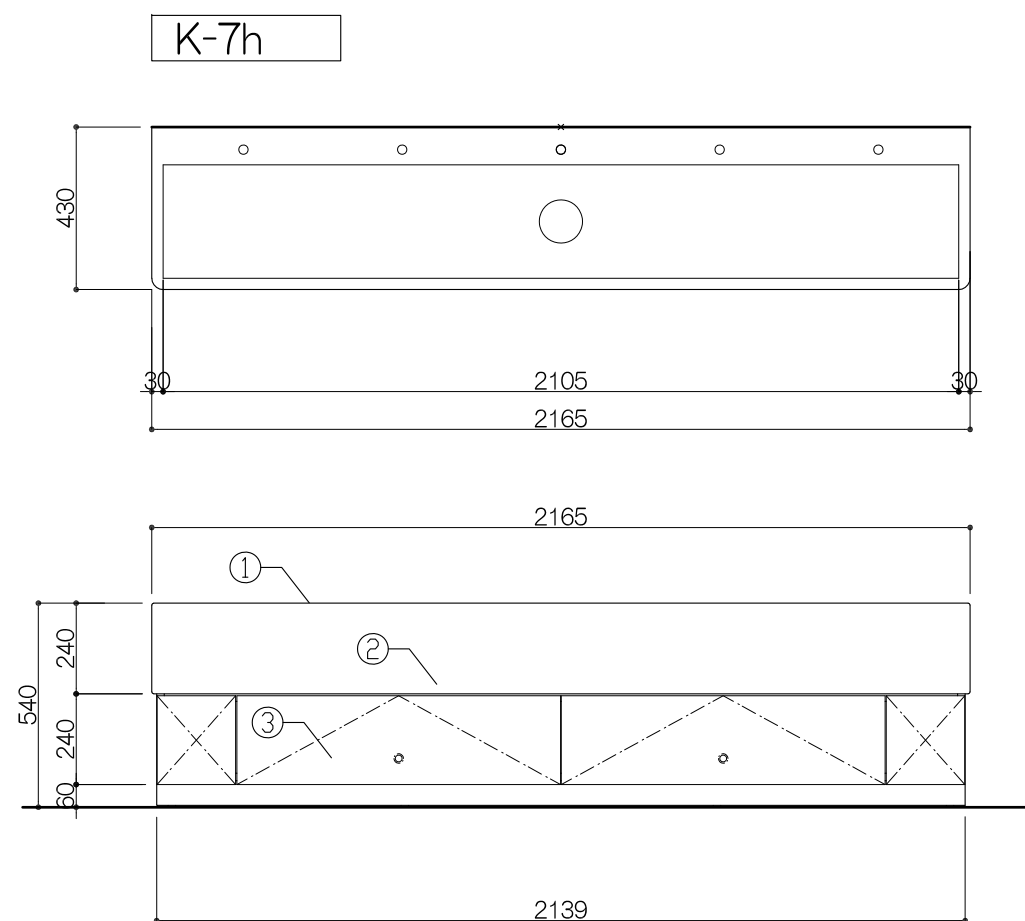


仕 様			
番号	名称	芯材	材 質
①	天板		人工大理石（シンク一体型）
②	側板		人工大理石
③	ヒレ ヨツ		メラミン化粧合板
④			
⑤			
⑥			
⑦			
⑧			
⑨			
⑩			
付属器具			
番号	名称	材 質	
a			
b			
c			
d			
特記事項			
・単水栓（設備工事）			
ラビッドフレキシブルシンク フラットES COVER同等品			
使用箇所	FP3.幼児WC		
名称	手洗いカウンター／2ヶ所		
総尺	1/20	家具番号	K-7 h,1

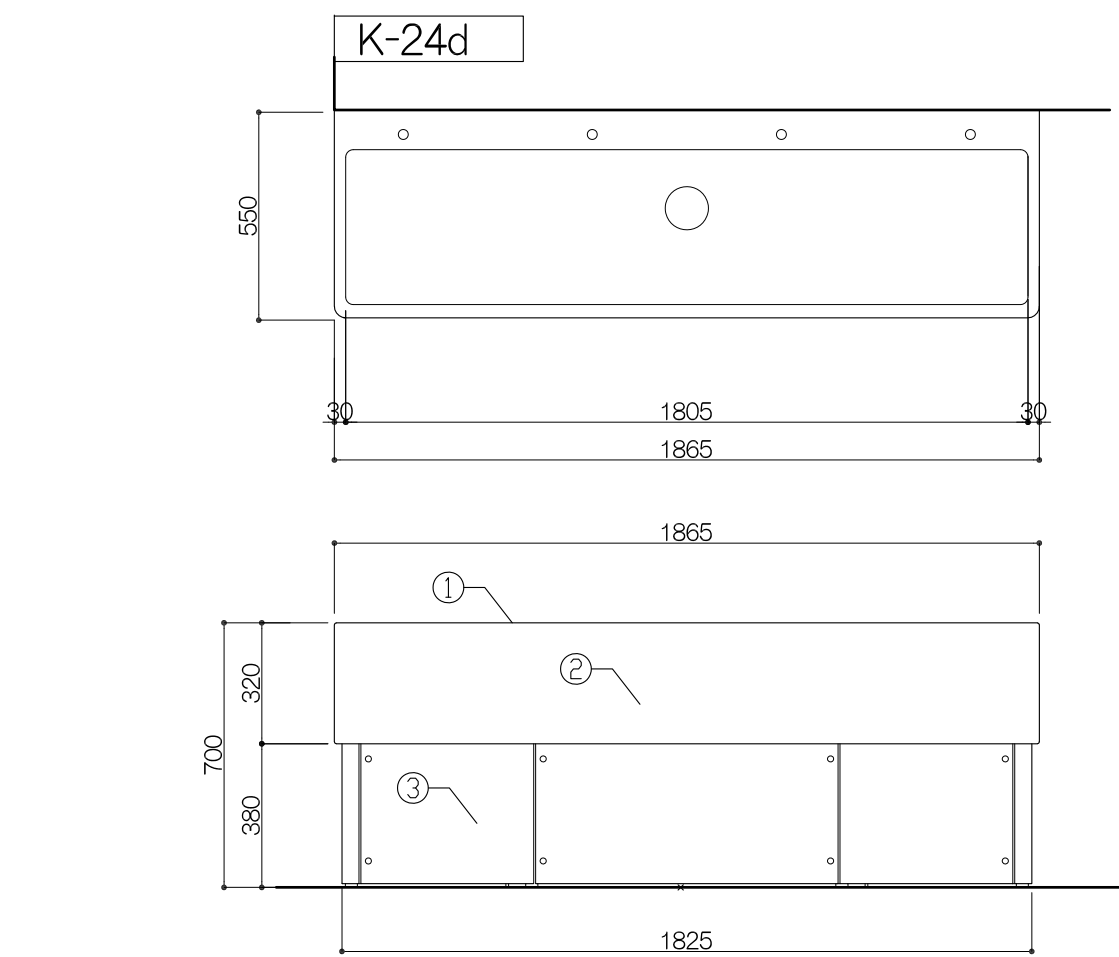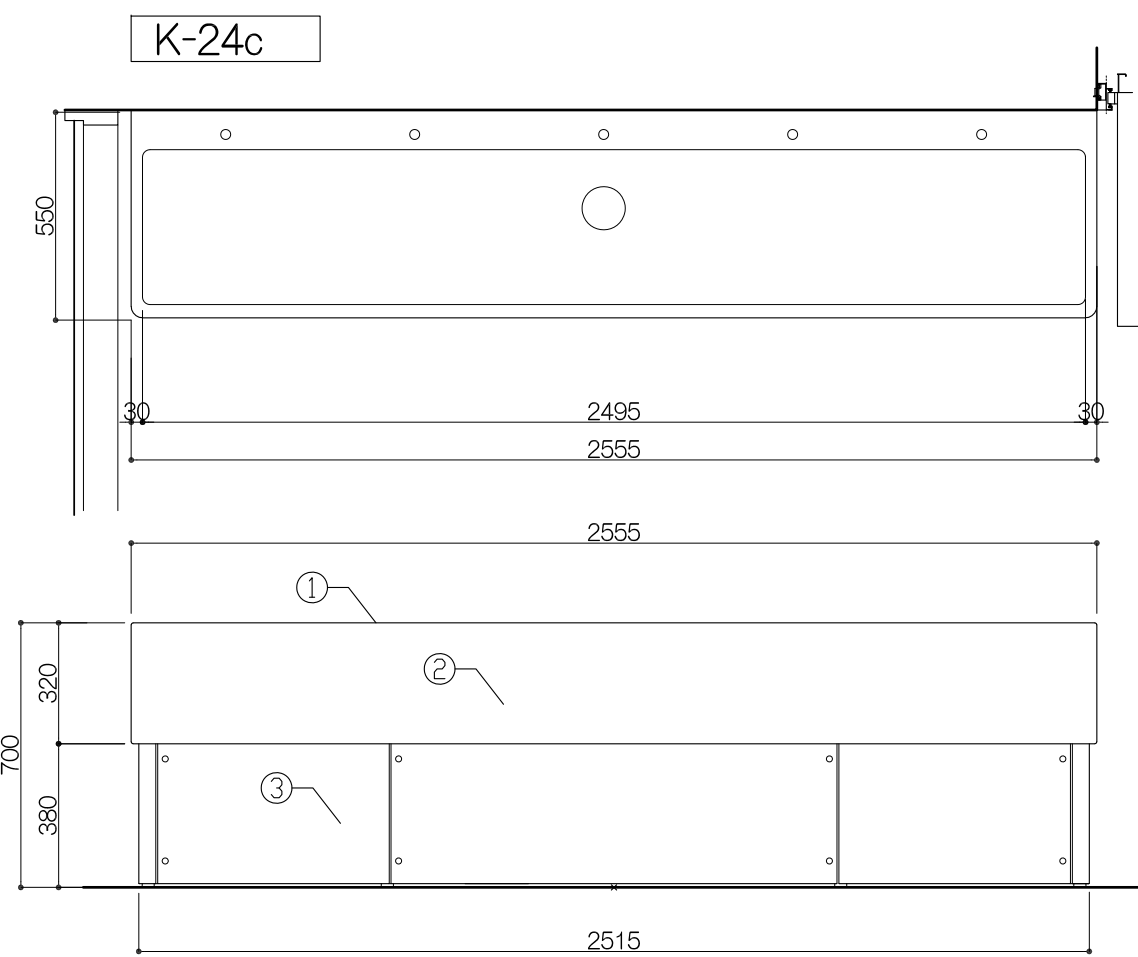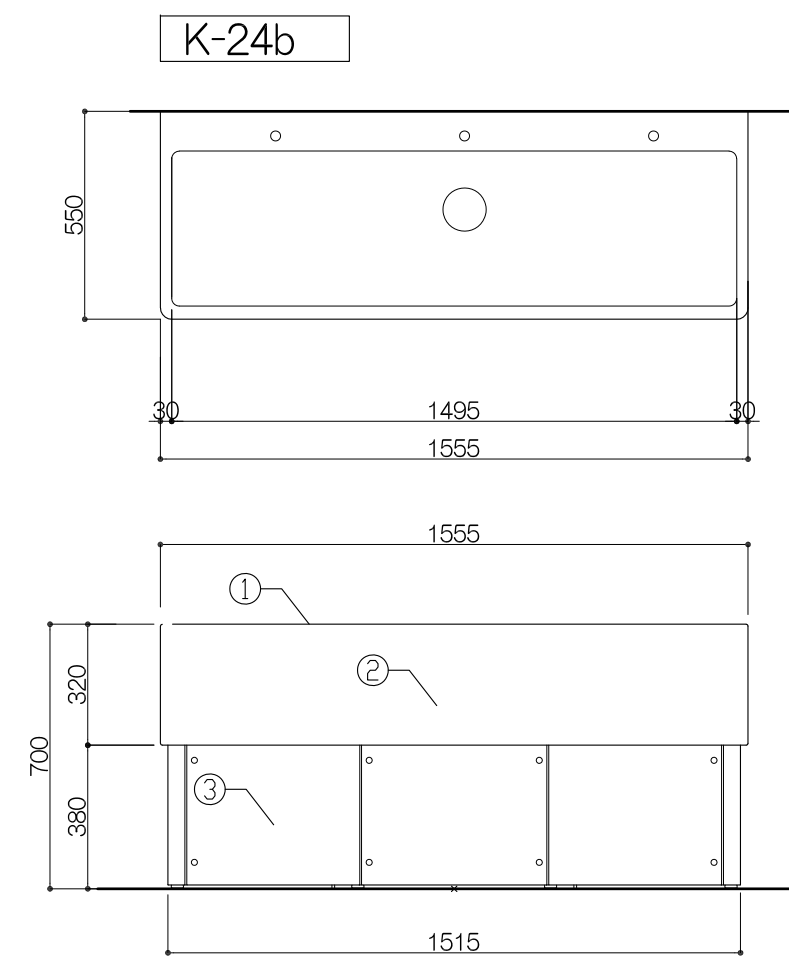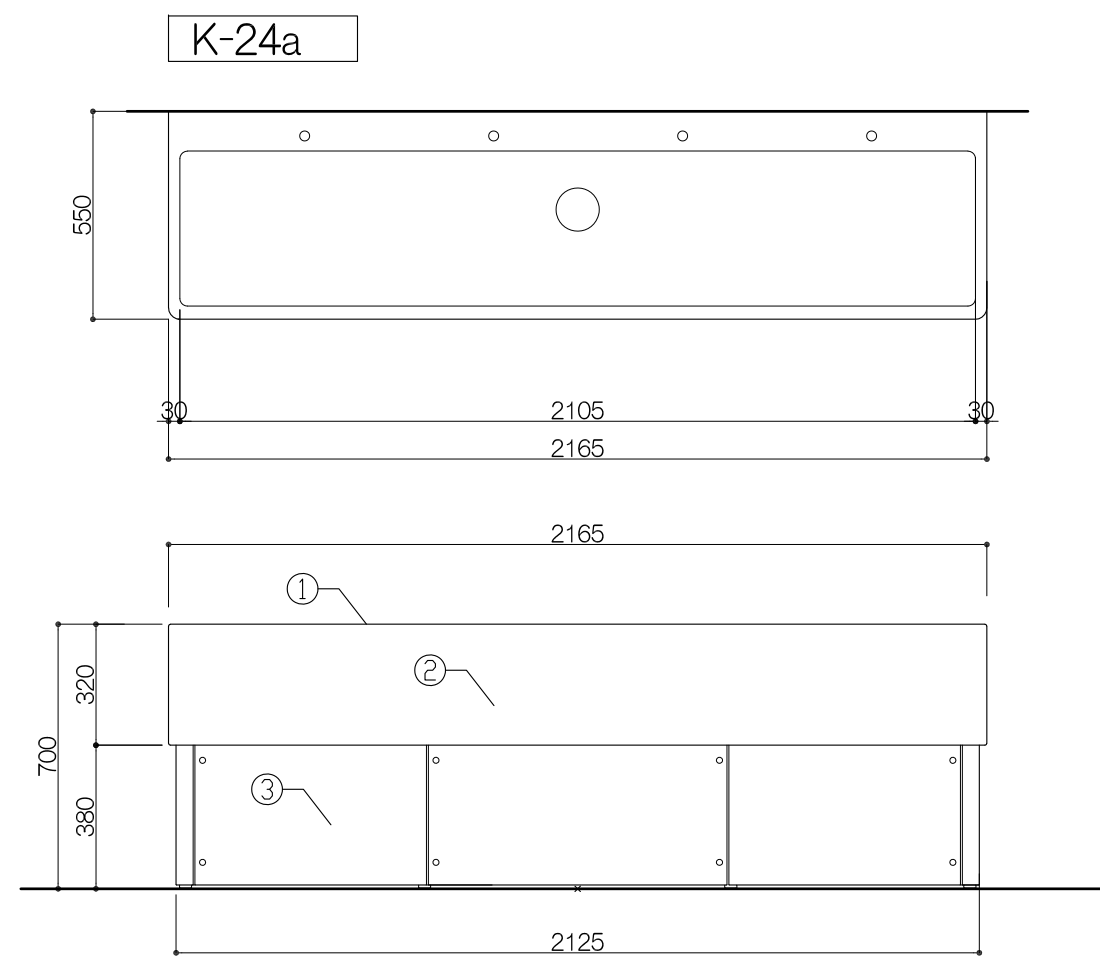


仕 様			
番号	名称	材 質	仕上
①	天板	人工大理石 (シンク一体型)	
②	側板	人工大理石	
③	枠・脚	メラミン化粧合板	
④			
⑤			
⑥			
⑦			
⑧			
⑨			
⑩			
付属品			
番号	名称	材 質	
a			
b			
c			
d			
特記事項			
・単水栓 (設備工事)			
ラビドフレキシブルシンク フラットES COVER等品			
使用箇所	1Fデッキテラス		
名称	手洗いカウンター／1ヶ所		
総尺	1/20	家具番号	K-24a～d

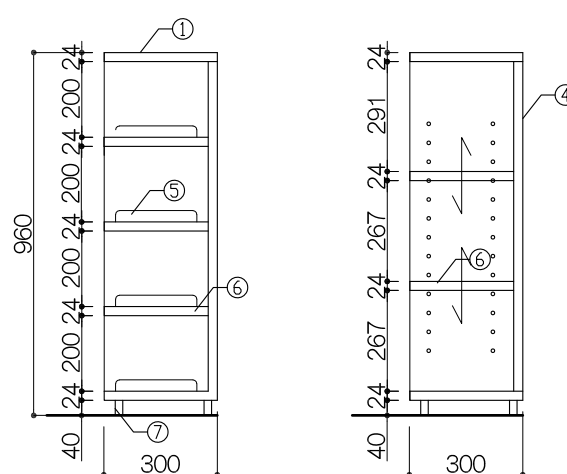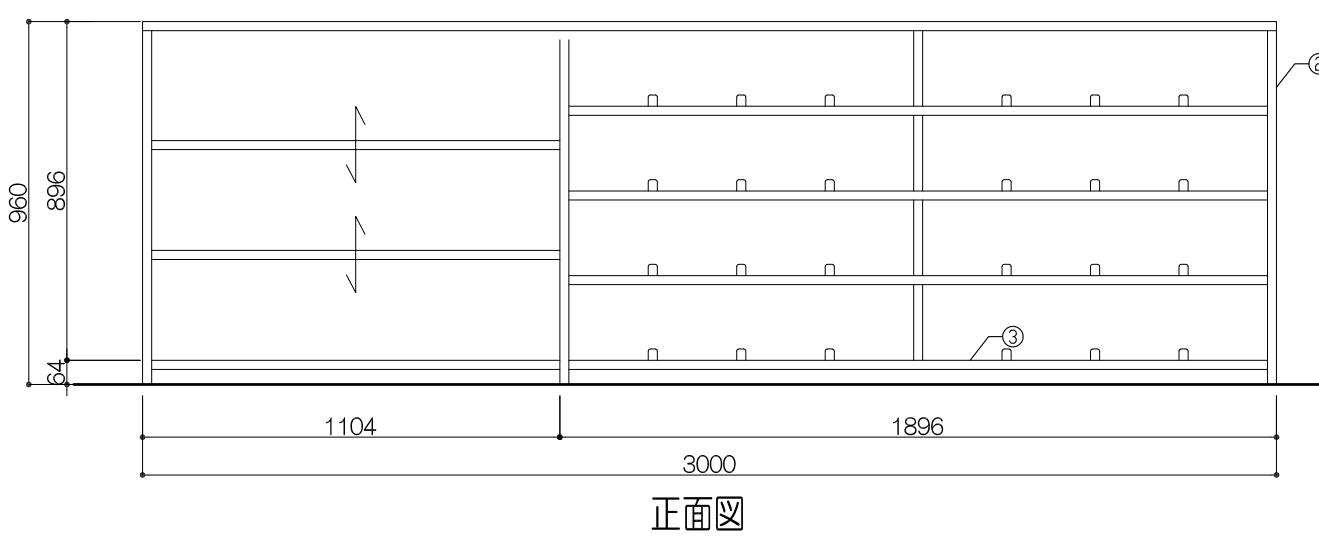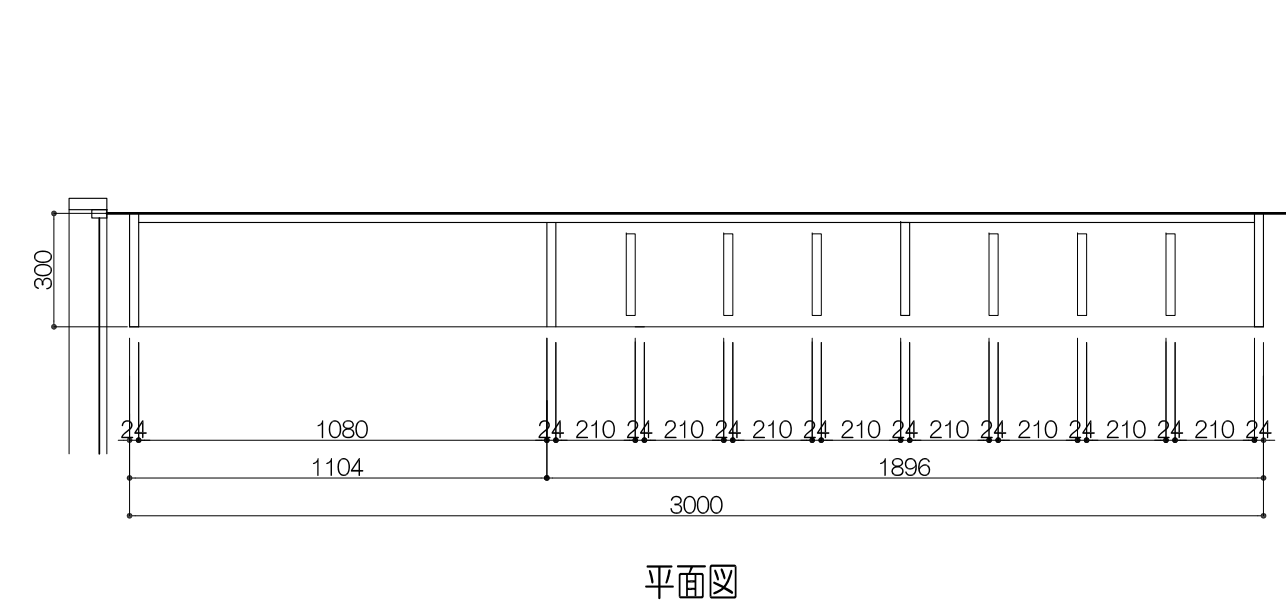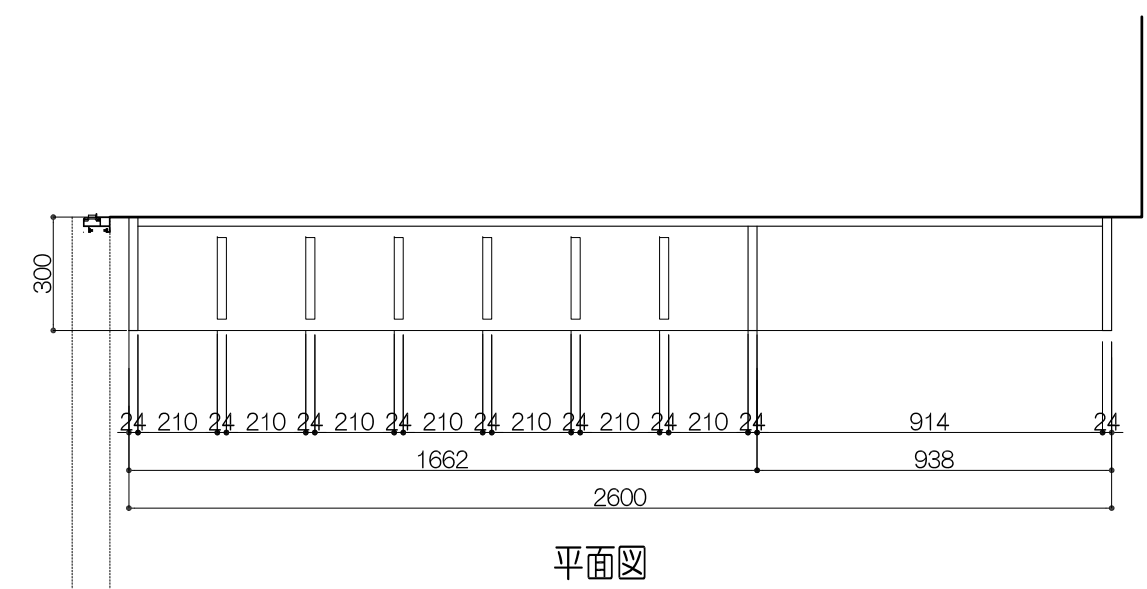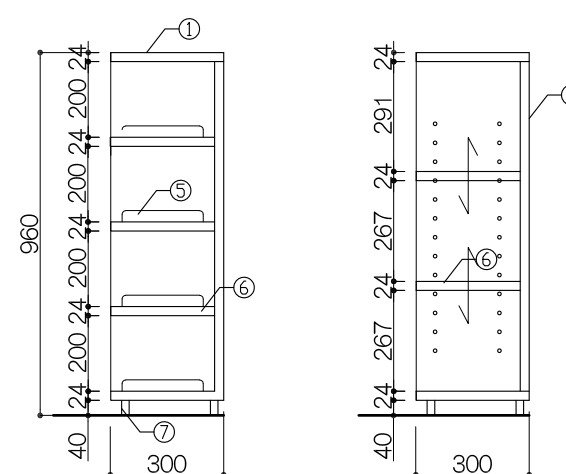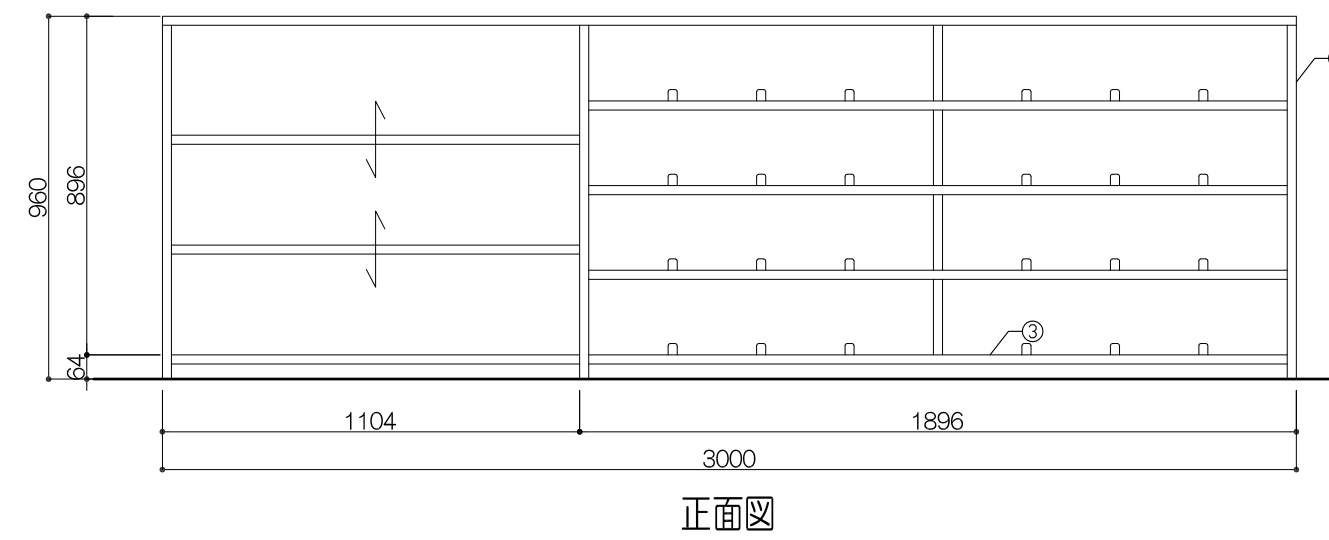
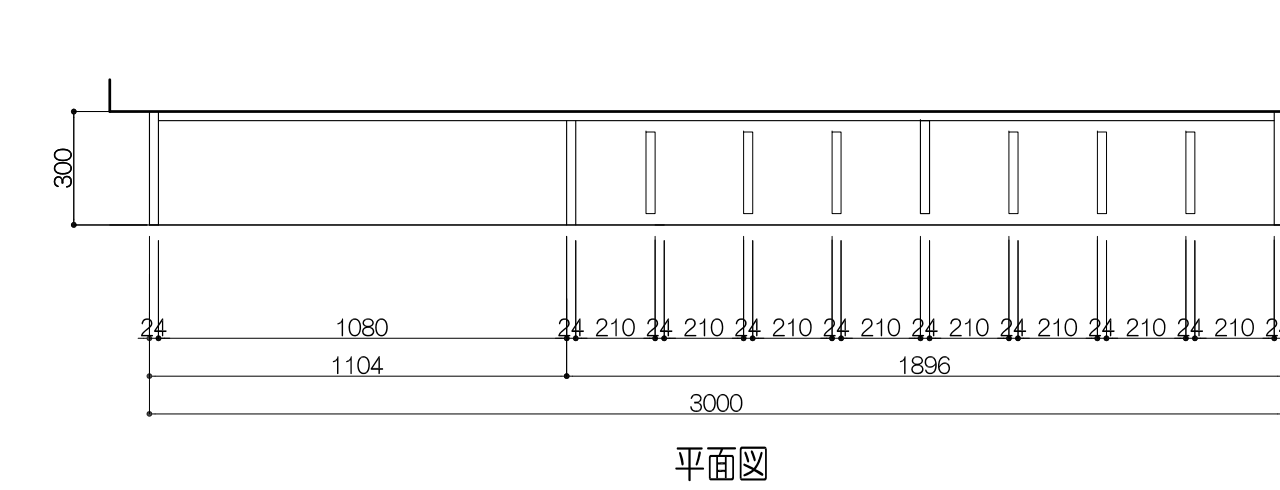
[illegible][illegible]

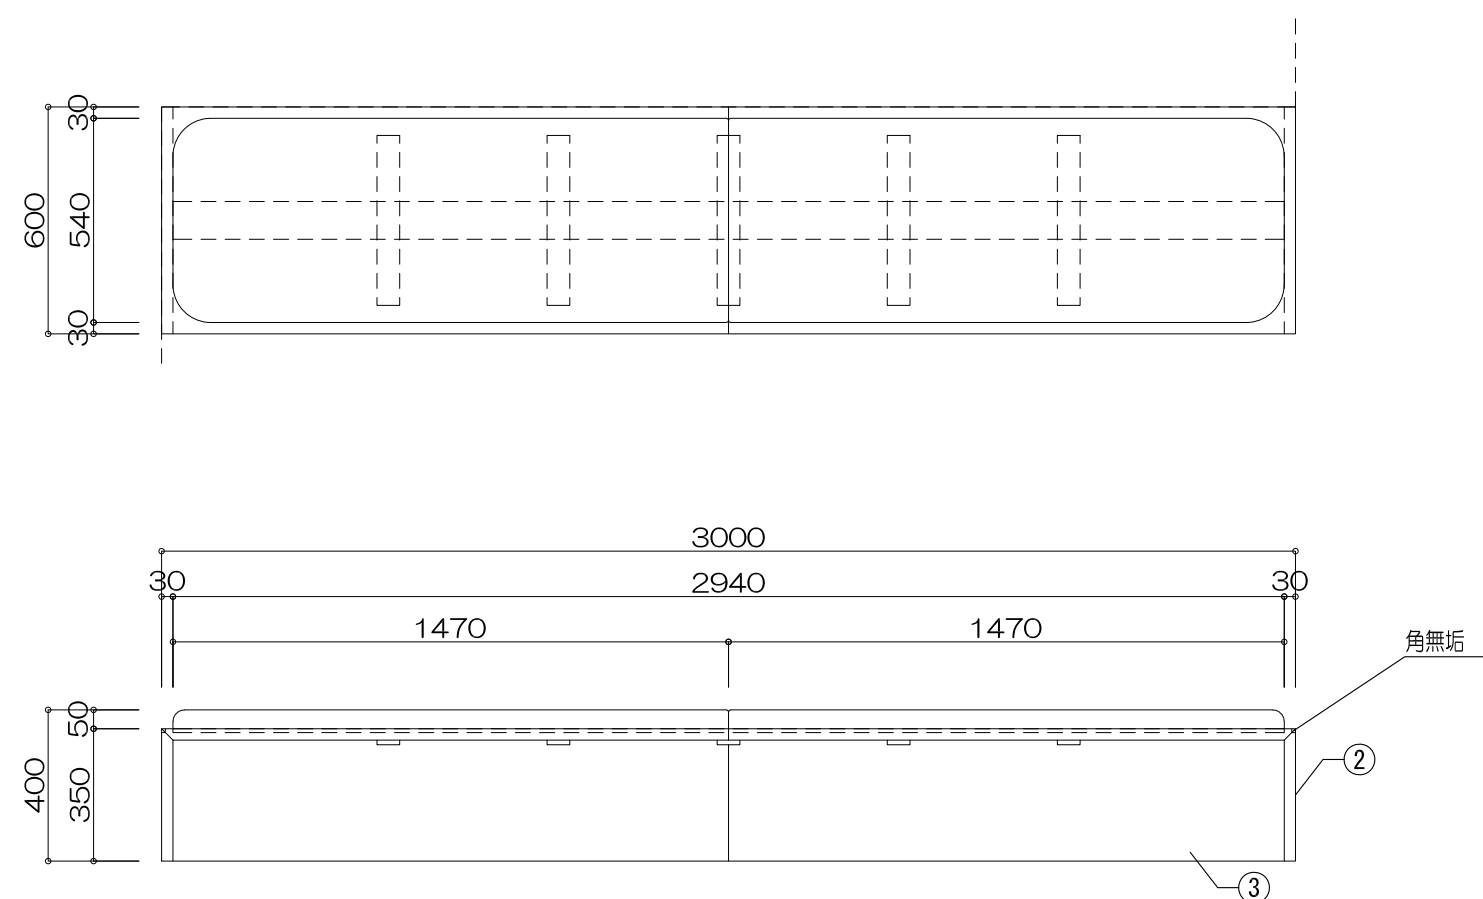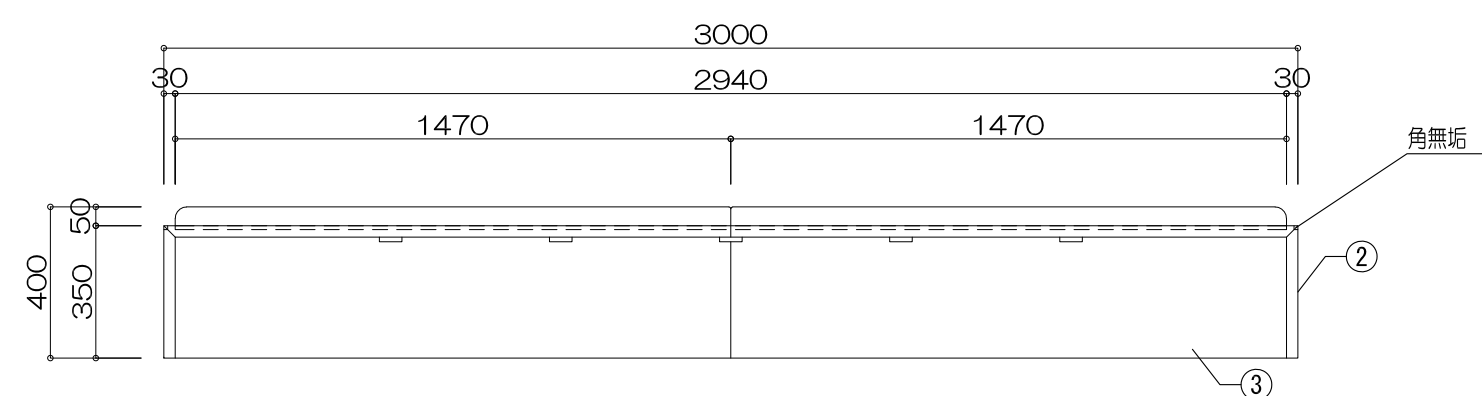



寸 法			
W3,000 × D600 × H400			
仕 様			
番号	名 称	材 質	仕上
(1)	座/ 外	ウレタンフォーム&vinchコーティング	
(2)		裏面ヘルクロ固定	
(3)	座・脚	シナ共面合板30t	UC
(4)	幕板	シナ合板貼	UC
(5)			
(6)			
(7)			
(8)			
(9)			
(10)			
付属器具			
番号	名 称	材 質	
(a)	補強金具	スチールFB12t 指定色塗装	
(b)			
(c)			
(d)			
特記事項			
使用箇所	2F 廊下7		
名称	ベンチ/1ヶ所		
縮尺	1/20	家具番号	K-3i

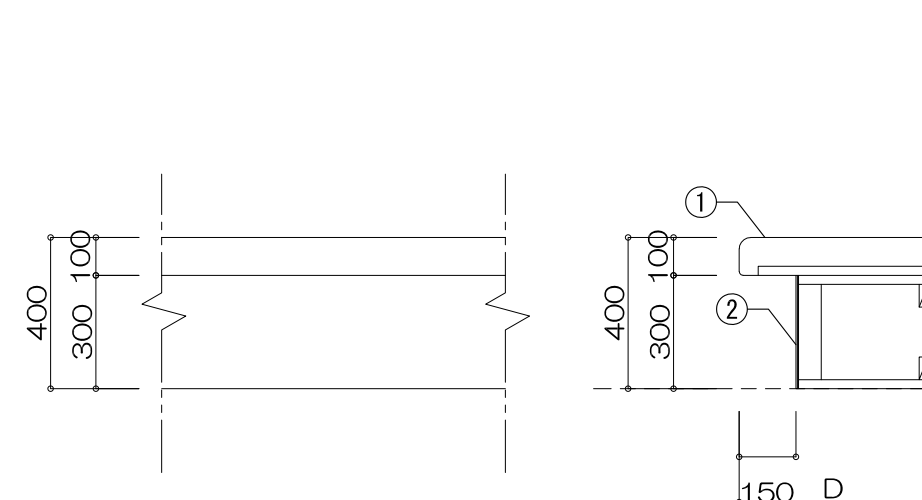



寸 法			
W3.174/W2.220/W3.013 × D500~707 × H400			
仕 様			
番号	名称	材 質	仕上
①	座	ウレタンフォーム&skinchコーティング	
		裏面ベルクロ固定	
②	腰板	シナ合板貼	UC
③			
④			
⑤			
⑥			
⑦			
⑧			
⑨			
⑩			
付属器具			
番号	名称	材 質	
a			
b			
c			
d			
特記事項			
使用箇所	2F 学習教室5(英語) 小室		
名称	ベンチ／1ヶ所		
縮尺	1/20	家具番号	K-3j

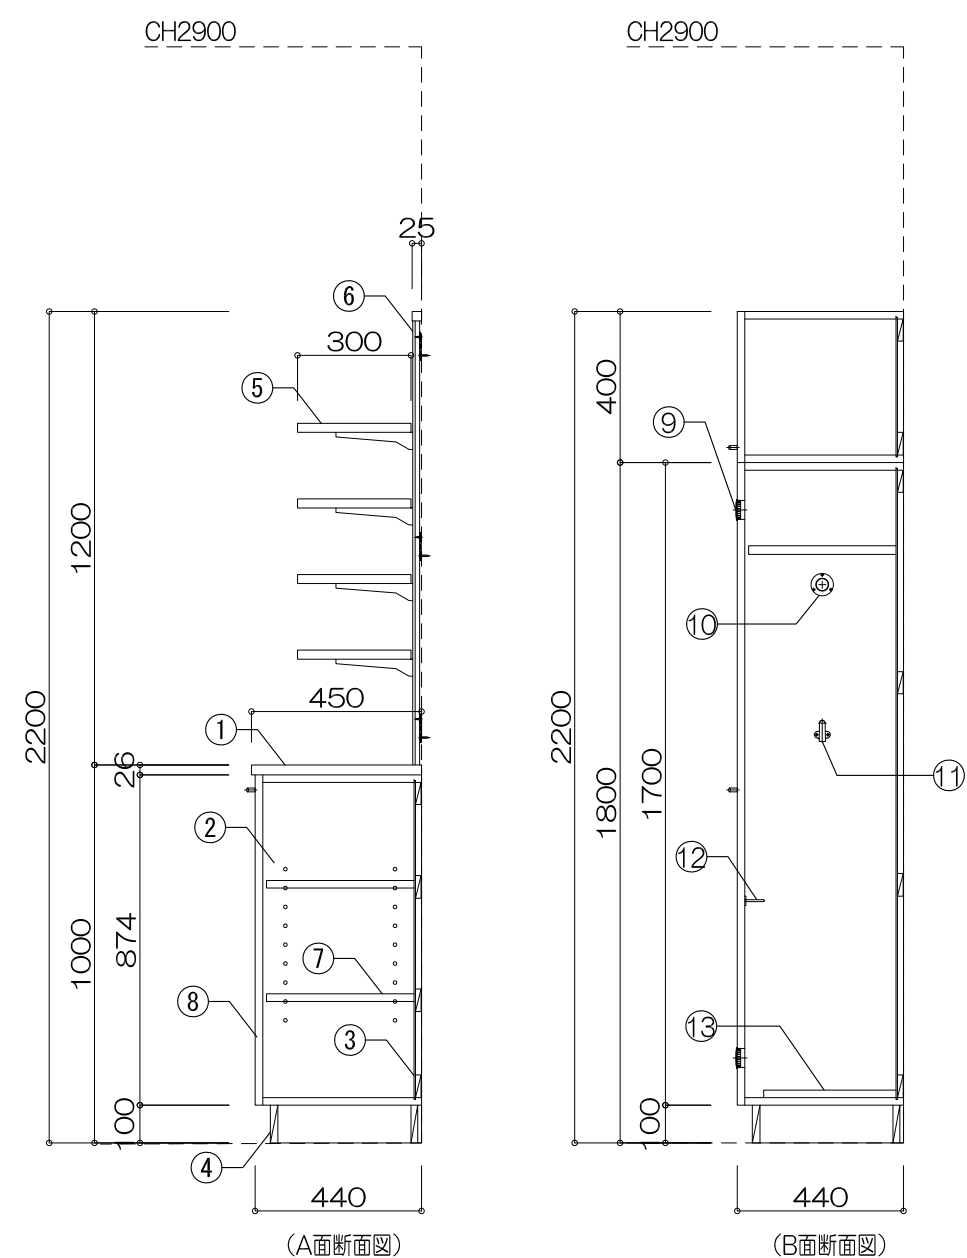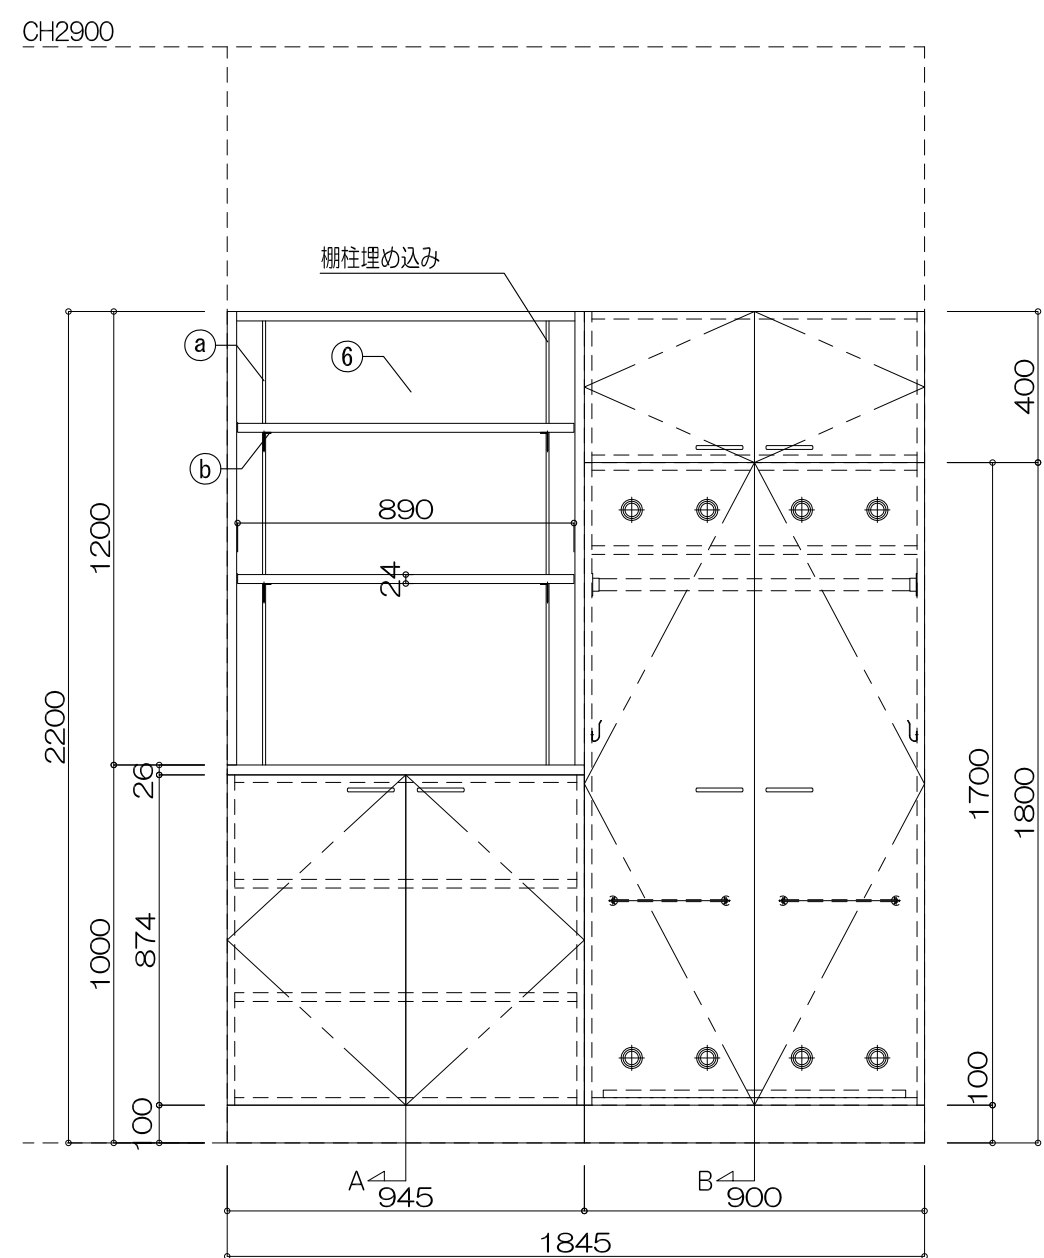



寸 法			
W1,845 × D450 × H2,200			
仕 様			
番号	名 称	材 質	仕上
①	天板	シナ材共重合板24t	
②	本体	シナ合板フラッシュ20t	UC
③	背板	シナ合板片面フラッシュ	UC
④	巾木	シナ合板貼	UC
⑤	表示額	シナ材共合板24t	UC
⑥	掲示板	楮スラストボードソフトタイプ	
⑦	三ノ枠	ヒノキ無垢材25×25	UC
⑧	可動輪	シナ合板フラッシュ23t	UC
⑨	扉	シナ合板フラッシュ20t	UC
⑩	通気孔	ABS樹脂	
⑪	ハンガーパイプ	ステンレス製 φ32	
⑫	フック	ステンレス製 2個	
⑬	巾巾掛け	ステンレス製 2個	
⑭	水受けトレイ	ステンレス製	
付属器具			
番号	名 称	材 質	
(a)	棚柱	スチール(真鍮色)	
(b)	ブラケット	スチール(真鍮色)	
(c)			
(d)			
特記事項			
使用箇所 2F 教材室A・B(7・9年生H)			
名称	教材収納棚・掃除用具入／1ヶ所		
縮尺	1/20	家具番号	K-4a

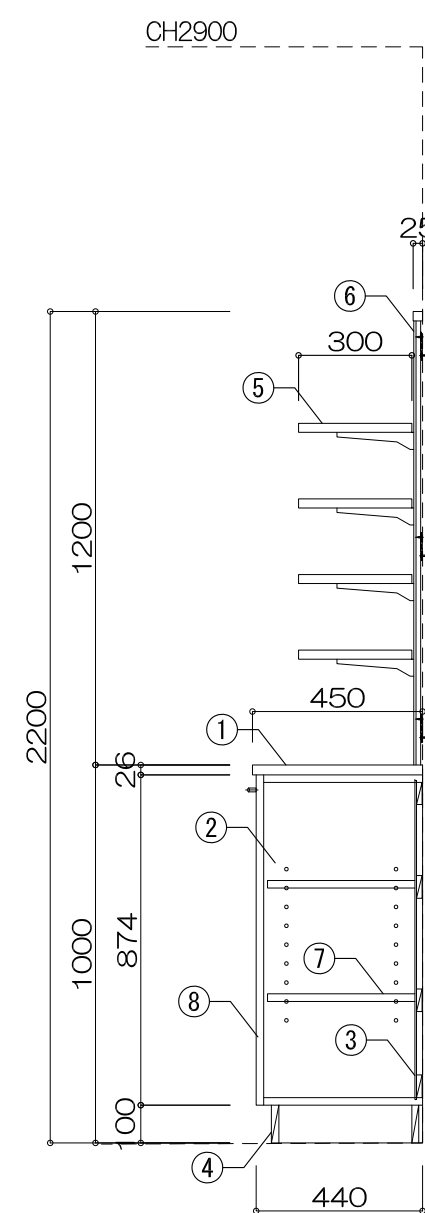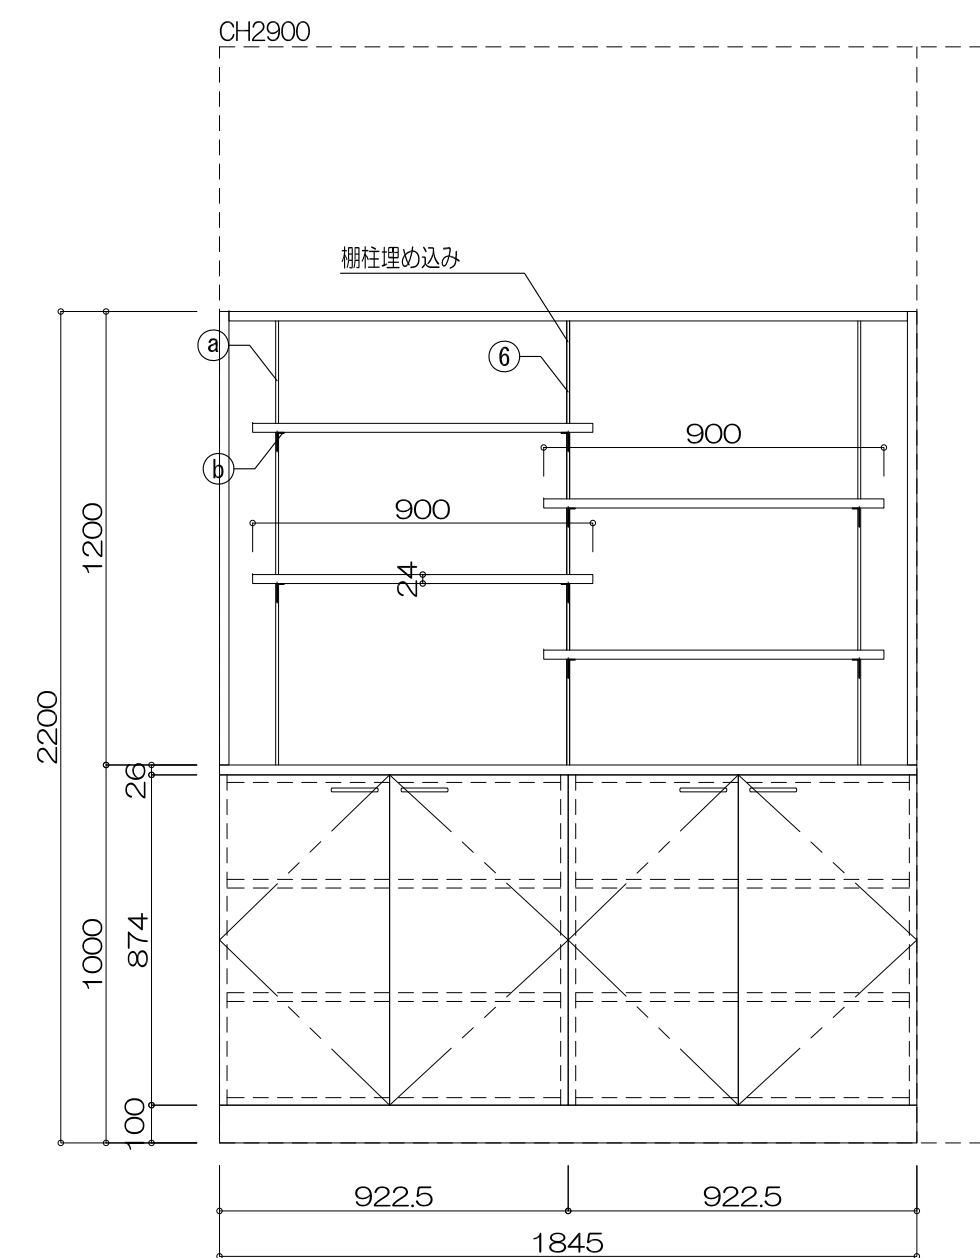

寸 法			
W1,845 × D450 × H2,200			
仕 様			
番号	名 称	材 質	仕上
①	天板	シナ共切合板24t 表裏メタミン貼	
②	本体	シナ合板フラッシュ20t	UC
③	背板	シナ合板片面フラッシュ	UC
④	巾木	シナ合板貼	UC
⑤	展示棚	シナ共切合板24t	UC
⑥	標示板	松スラントボードソフトタイプ ヒノキ無垢板25x25	UC
⑦	内3枚	シナ合板フラッシュ23t	UC
⑧	扉	シナ合板フラッシュ20t	UC
付属器具			
番号	名 称	材 質	
a	棚柱	スチール(風製因)	
b	ブラケット	スチール(風製因)	
c			
d			
特記事項			
使用箇所	2F 教材パール(7・9年生HB)		
名称	教材収納棚／1ヶ所		
縮尺	1/20	家具番号	K-4r

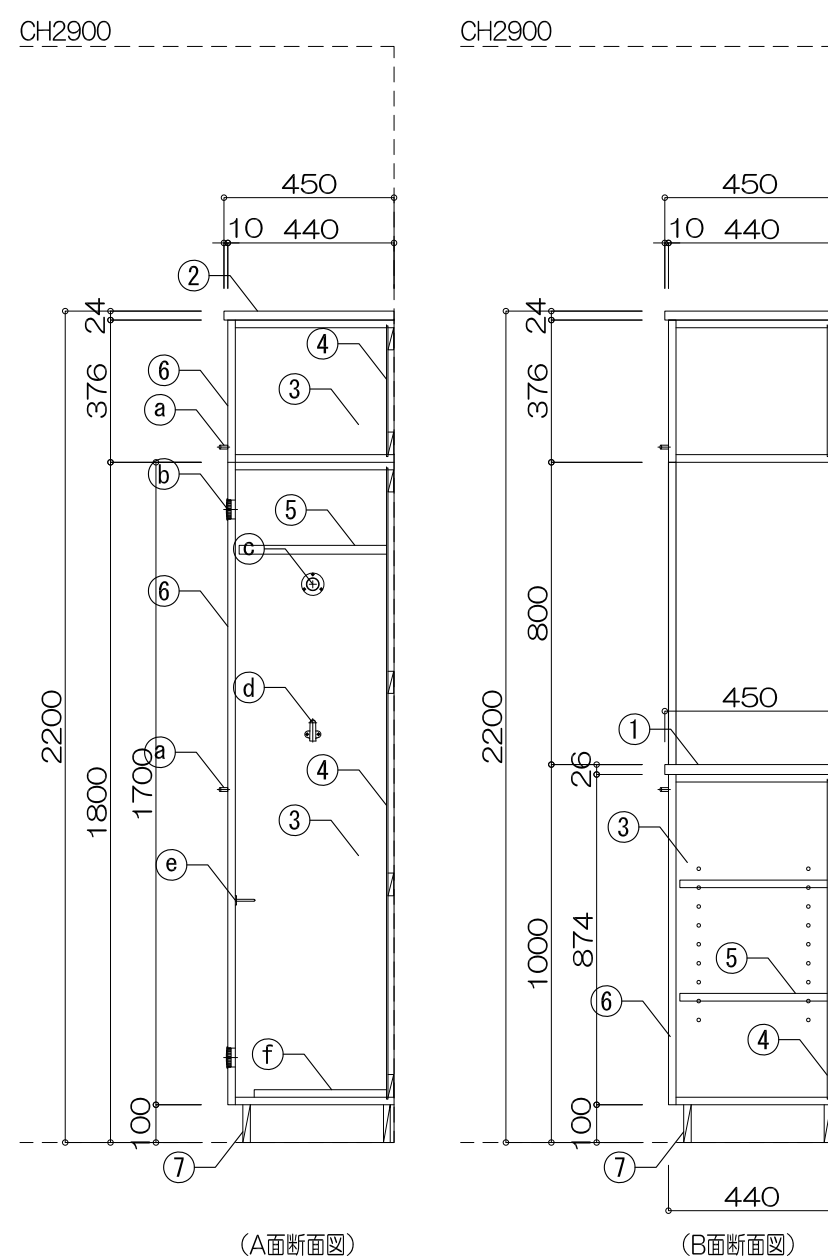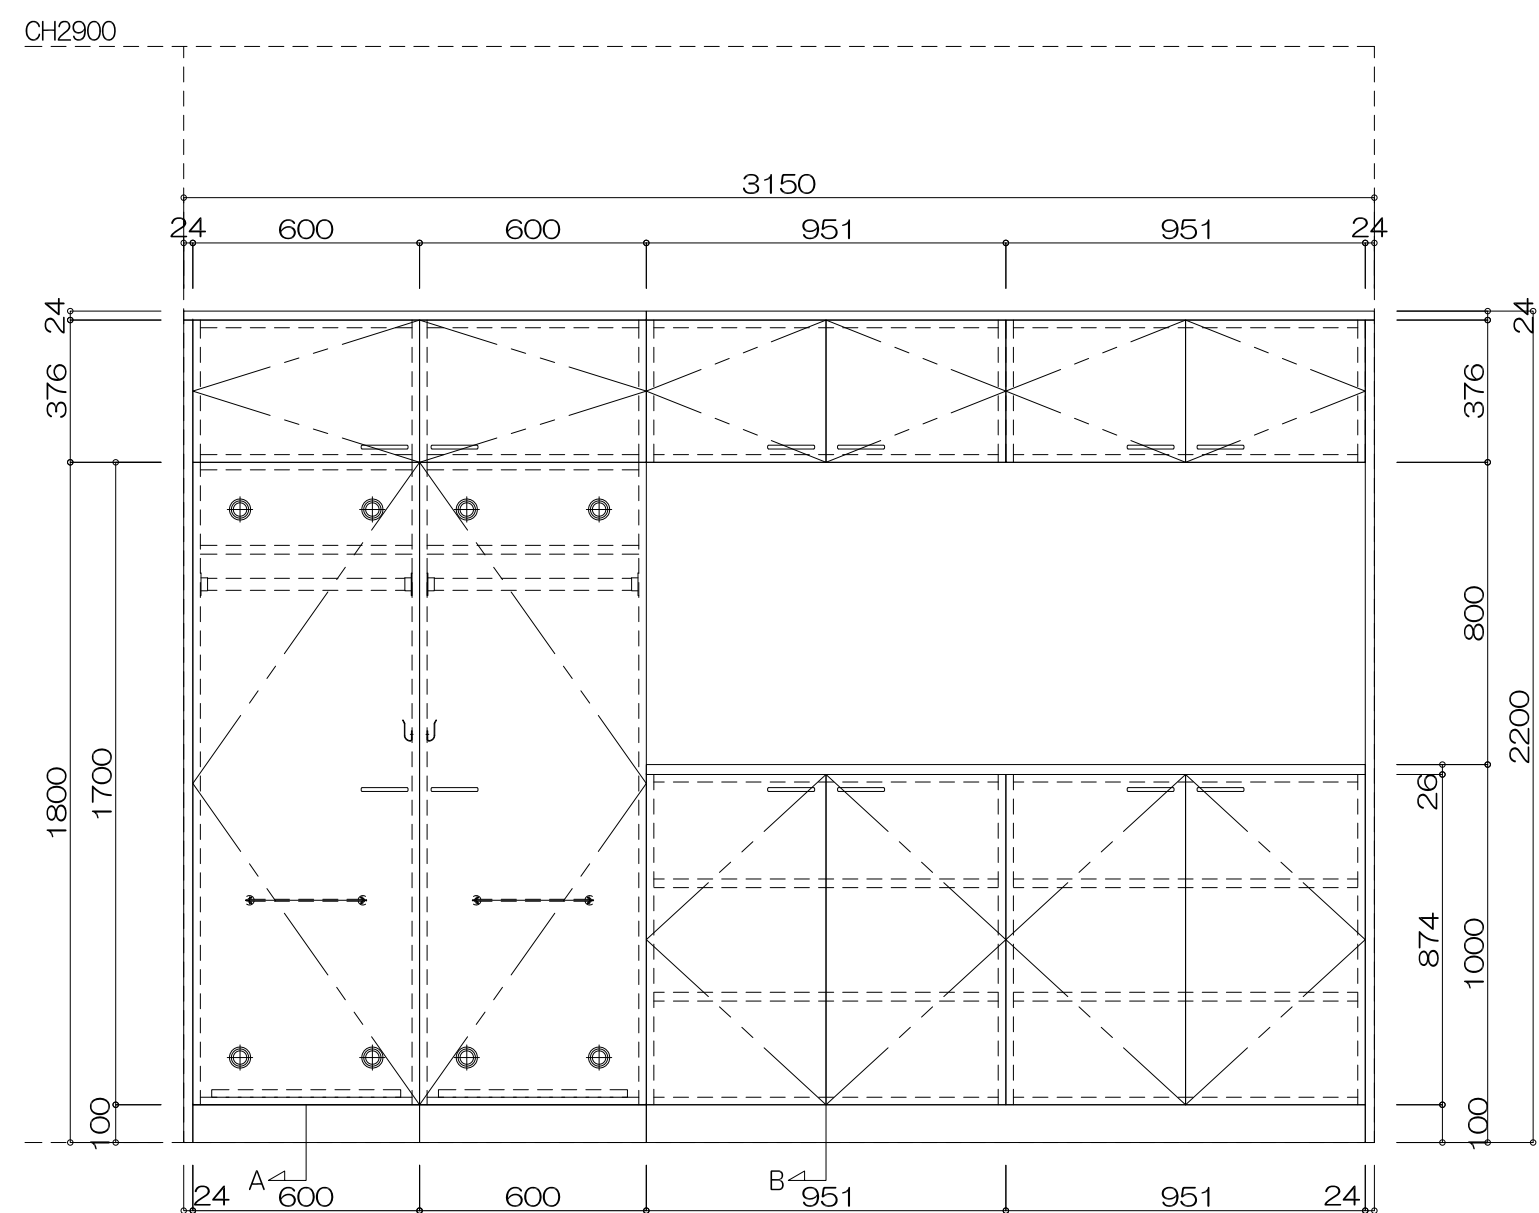

寸 法			
W3,150× D450 × H2,200			
仕 様			
番号	名称	材 質	仕上
①	天板	シナ共面合板24t	UC
②	三方枠	シナ共面合板24t	UC
③	本体	シナ合板フラッシュ20t	UC
④	背板	木下地シナ合板片面フラッシュ	UC
⑤	棚板	シナ合板フラッシュ23t	UC
⑥	扉	シナ合板フラッシュ20t	UC
⑦	巾木	木下地シナ合板貼	UC
⑧			
⑨			
⑩			
付属器具			
番号	名称	材 質	
a	把手	ステンレス製	
b	通気孔	ABS樹脂	
c	N/ガ・P/ゲ	ステンレス製 φ32, S/カン 5個付き	
d	フック	ステンレス製	
e	進巾掛	ステンレス製	
f	受け枠	ステンレス製	
特記事項			
水栓金具・排水トラップ・給排水接続・設置工事			
使用箇所	2F MWC5前		
名称	収納棚／1ヶ所		
縮尺	1/20	家具番号	K-4s

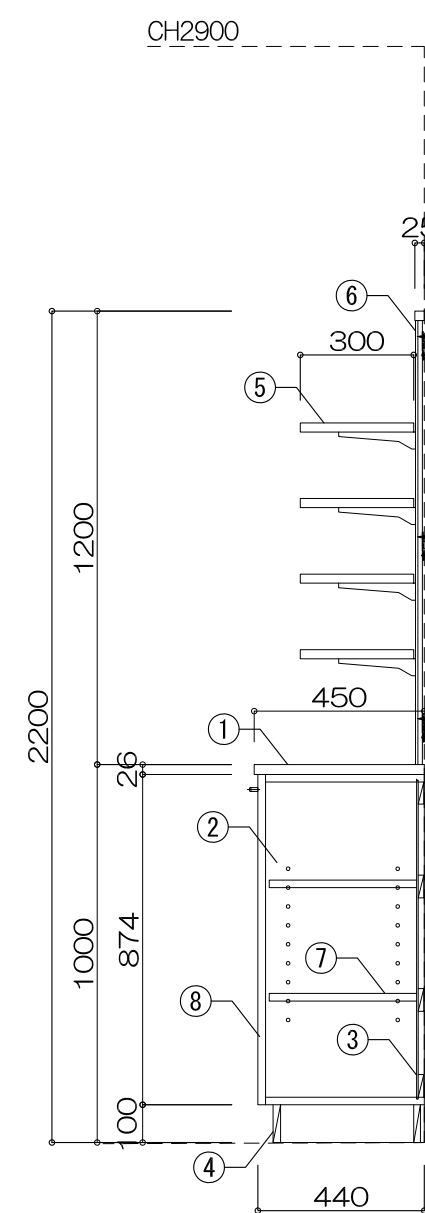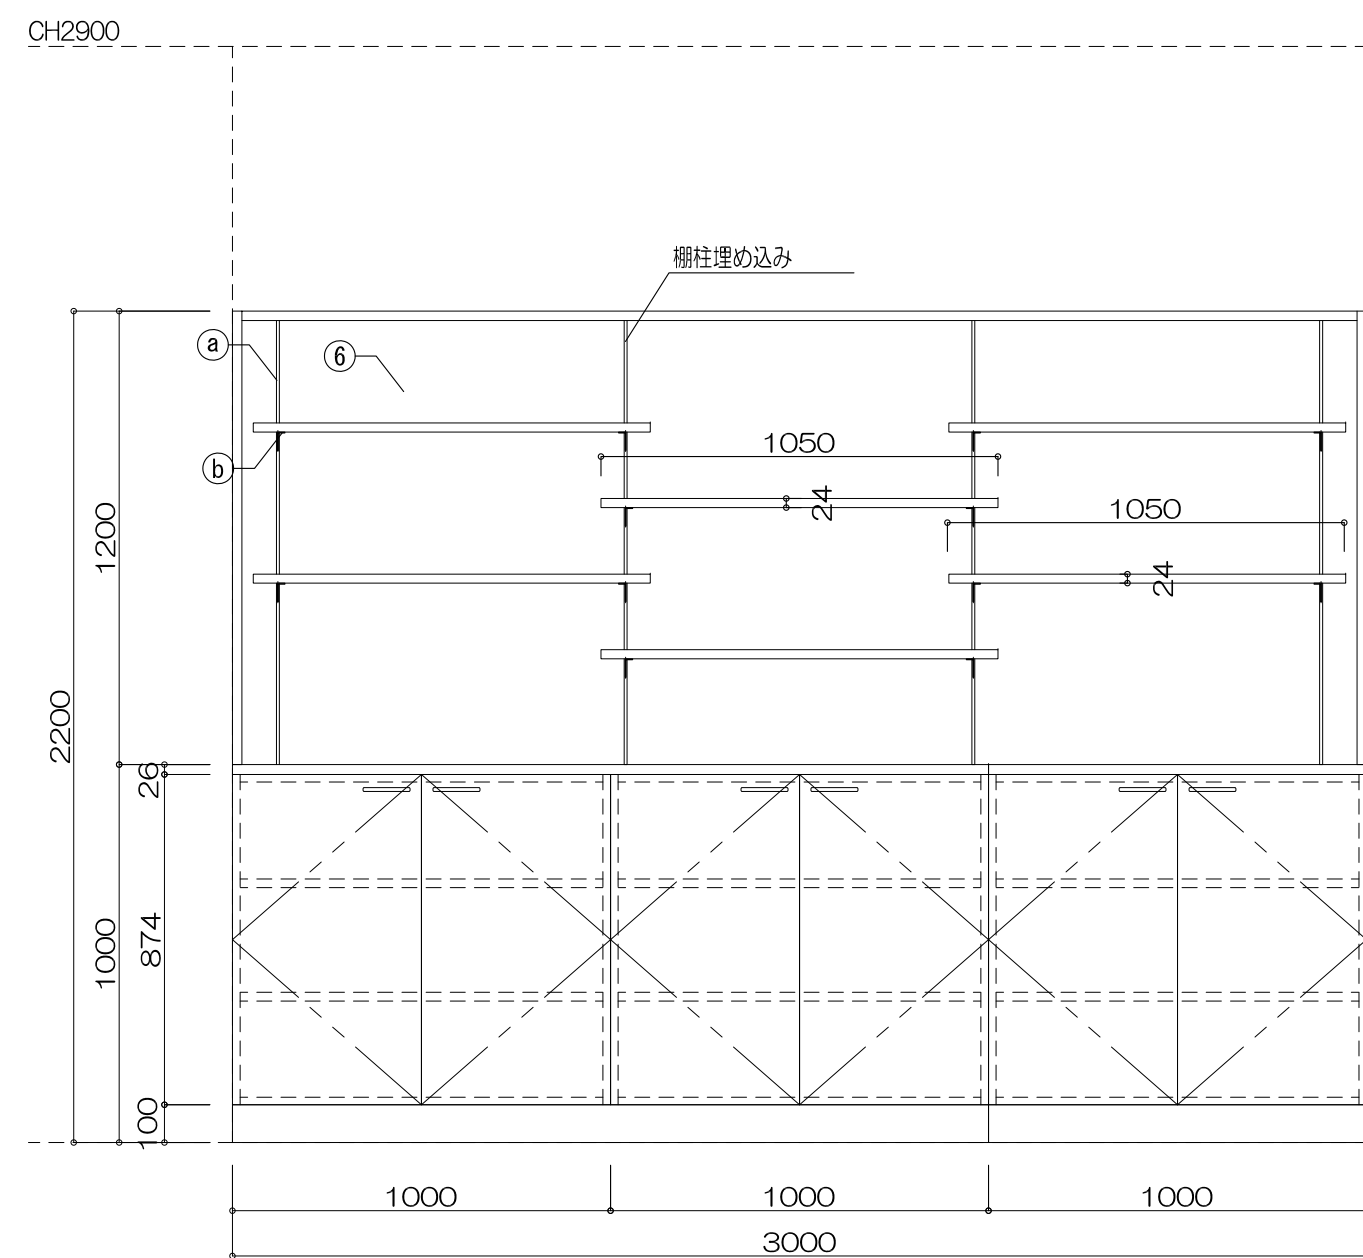

寸 法			
W3,000 × D450 × H2,200			
仕 様			
番号	名称	材 質	仕上
①	天板	シナ共芯合板24t 表裏メラミン貼	
②	本体	シナ合板フラッシュ20t	UC
③	背板	シナ合板片面フラッシュ	UC
④	巾木	シナ合板貼	UC
⑤	展示種	シナ共芯合板24t	UC
⑥	提示板	絵ストラントボードソフトタイプ ヒノキ無垢材25×25	UC
⑦	可動種	シナ合板フラッシュ23t	UC
⑧	扉	シナ合板フラッシュ20t	UC
付属器具			
番号	名称	材 質	
a	棚柱	スチール(国産品)	
b	ブラケット	スチール(国産品)	
c			
d			
特記事項			
使用箇所	2F 教材ス [※] λ(5・6年生HB)		
名称	教材収納棚／1ヶ所		
縮尺	1/20	家具番号	K-4t

