



双葉町

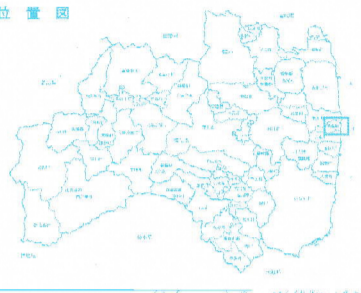

双葉町公共下水道事業計画 双葉処理区

全体計画区域 325.10ha (今回計画)
 355.00ha (見直し前)
 事業計画区域 325.10ha (今回計画)
 345.00ha (見直し前)

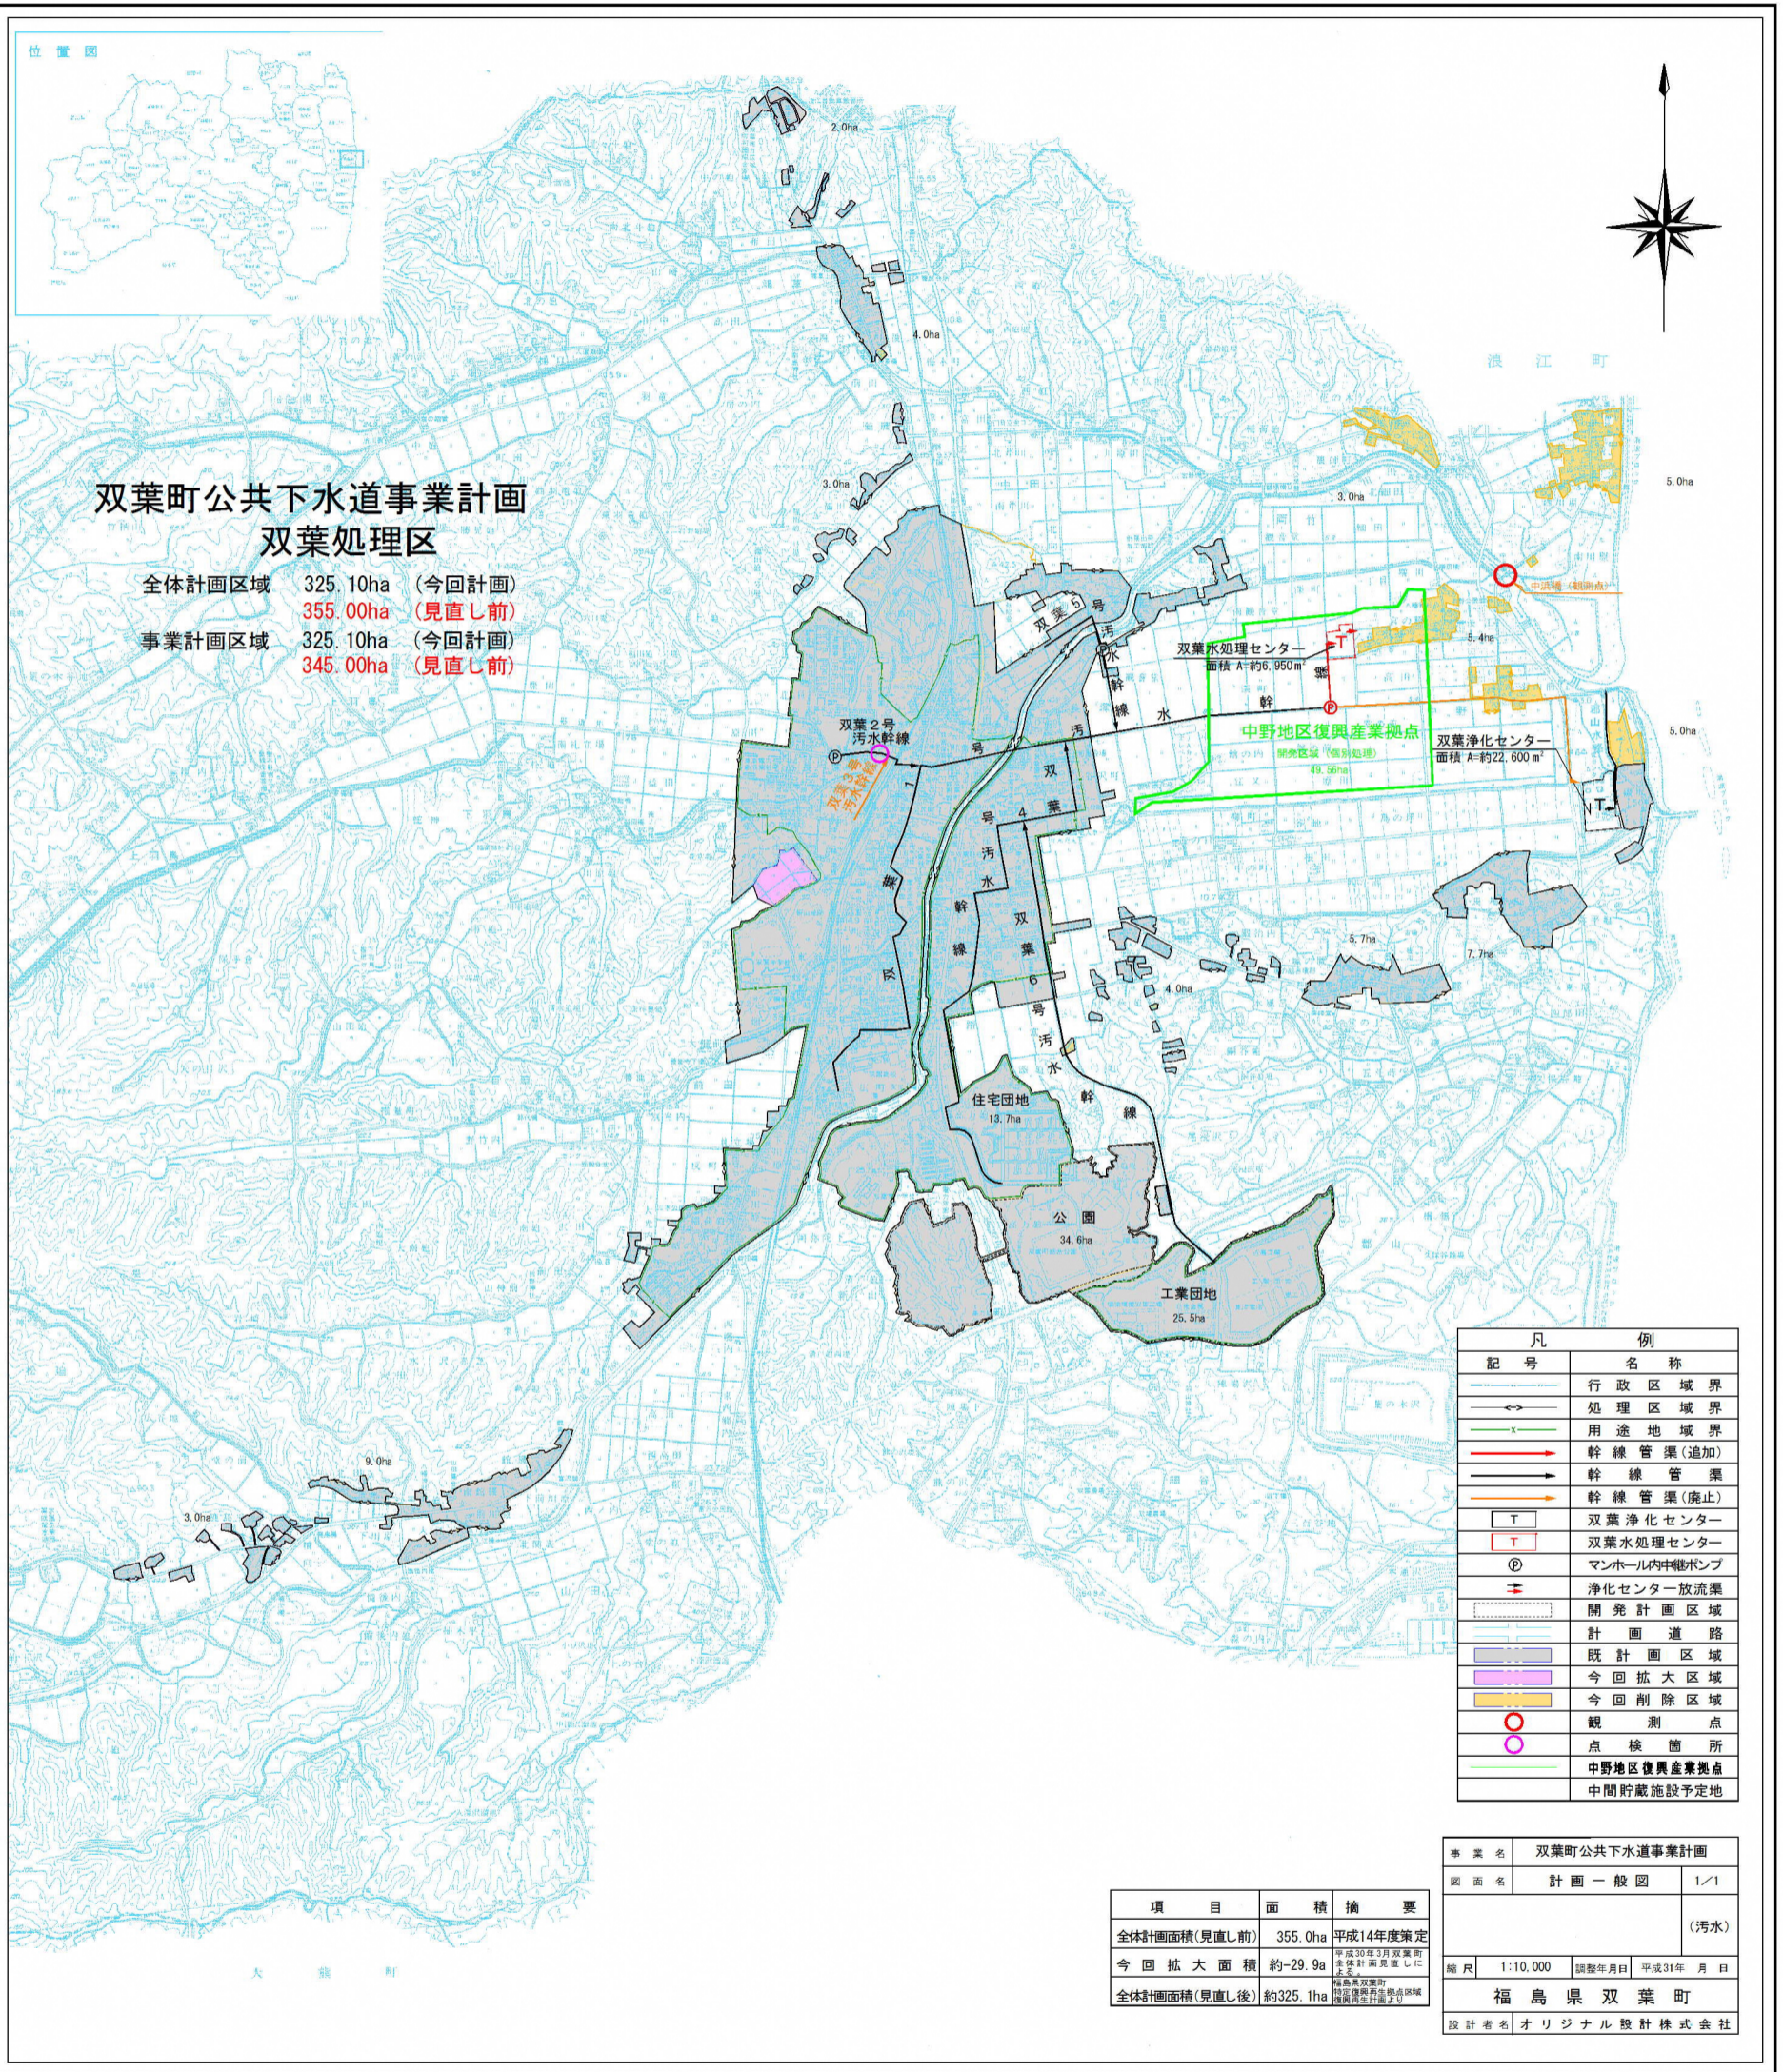

- 記号
- 点検箇所
 - 観測点
 - 中野地区復興産業拠点
 - 中間貯蔵施設予定地
 - 双葉浄化センター
 - 双葉処理センター
 - マンホール内中継ポンプ
 - 浄化センター放流渠
 - 開発計画区域
 - 計画道路
 - 既計画区域
 - 今回拡大区域
 - 今回削除区域
 - 幹線管渠(追加)
 - 幹線管渠(廃止)
 - 用途地域界
 - 処理区域界
 - 行政区域界

凡 例	
記号	名称
—	行政区域界
—	処理区域界
—	用途地域界
→	幹線管渠(追加)
→	幹線管渠
→	幹線管渠(廃止)
T	双葉浄化センター
T	双葉処理センター
⊙	マンホール内中継ポンプ
—	浄化センター放流渠
- - -	開発計画区域
- - -	計画道路
■	既計画区域
■	今回拡大区域
■	今回削除区域
○	観測点
○	点検箇所
○	中野地区復興産業拠点
○	中間貯蔵施設予定地

項目	面積	摘要
全体計画面積(見直し前)	355.0ha	平成14年度策定
今回拡大面積	約29.9ha	平成30年5月双葉町 条例で策定見直し 計画
全体計画面積(見直し後)	約325.1ha	福島県双葉町 計画見直し計画より

事業名	双葉町公共下水道事業計画
図面名	計画一般図
縮尺	1:10,000
調整年月日	平成31年 月 日
設計者名	福島県 双葉町
設計者名	オリジナル設計株式会社