



# 放流渠及び吐口工 S=NONE

## 平面図

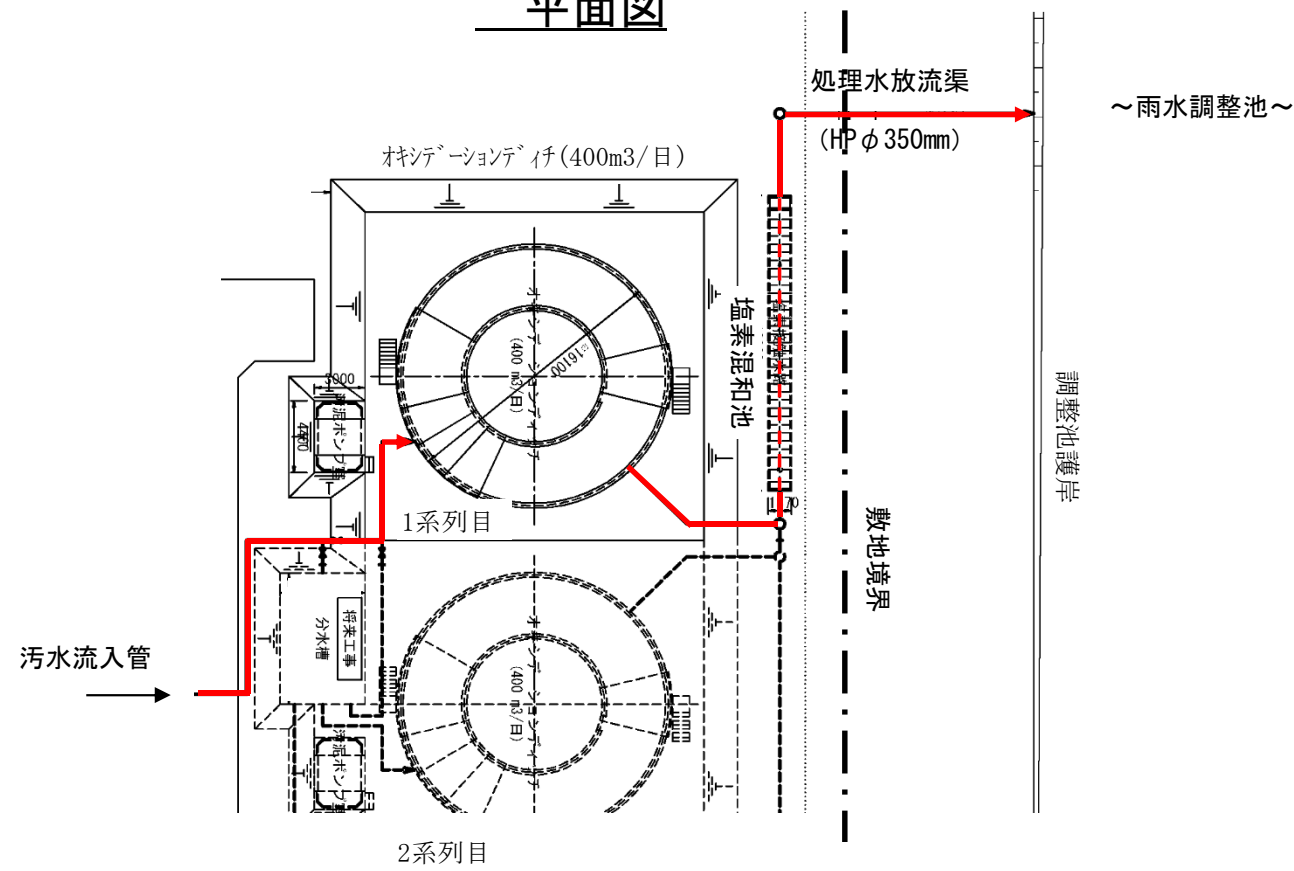

処理方式	
水処理方式	オキシレーションディッチ法
汚泥処理方式	濃縮・脱水・場外搬出
計画汚水量 (日最大)	
全体計画	1,190 m <sup>3</sup> /日
今回計画	370 m <sup>3</sup> /日
既設	-

## 縦断面図

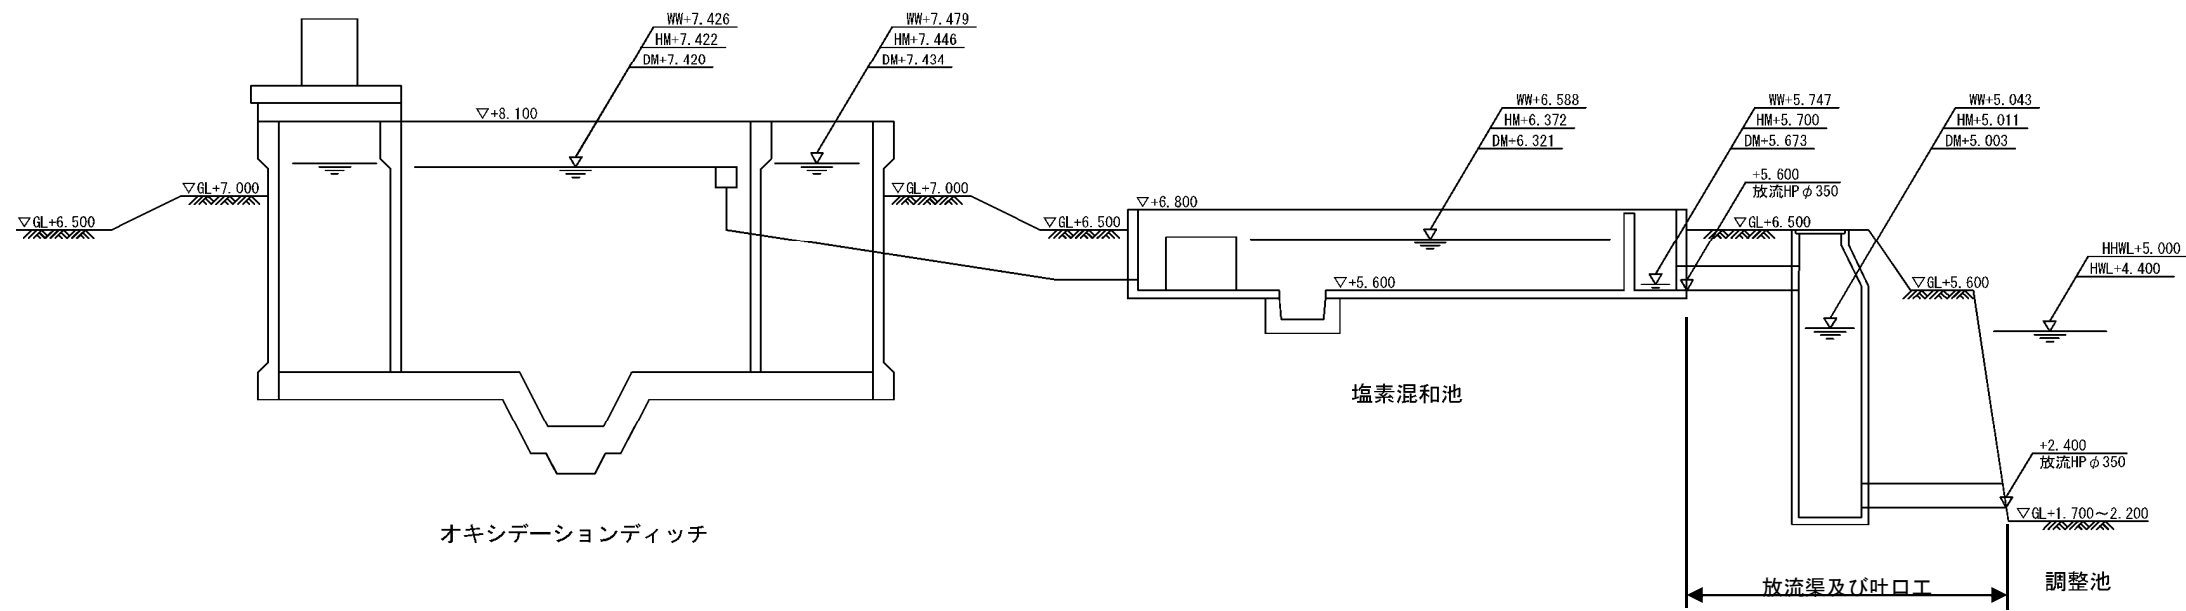

事業名	双葉町公共下水道全体計画	
図面名	放流管及び吐口工	汚水
双葉水処理センター		
縮尺	NONE	調整年月日 平成31年 月 日
福島県双葉町		
設計者名	オリジナル設計株式会社	