
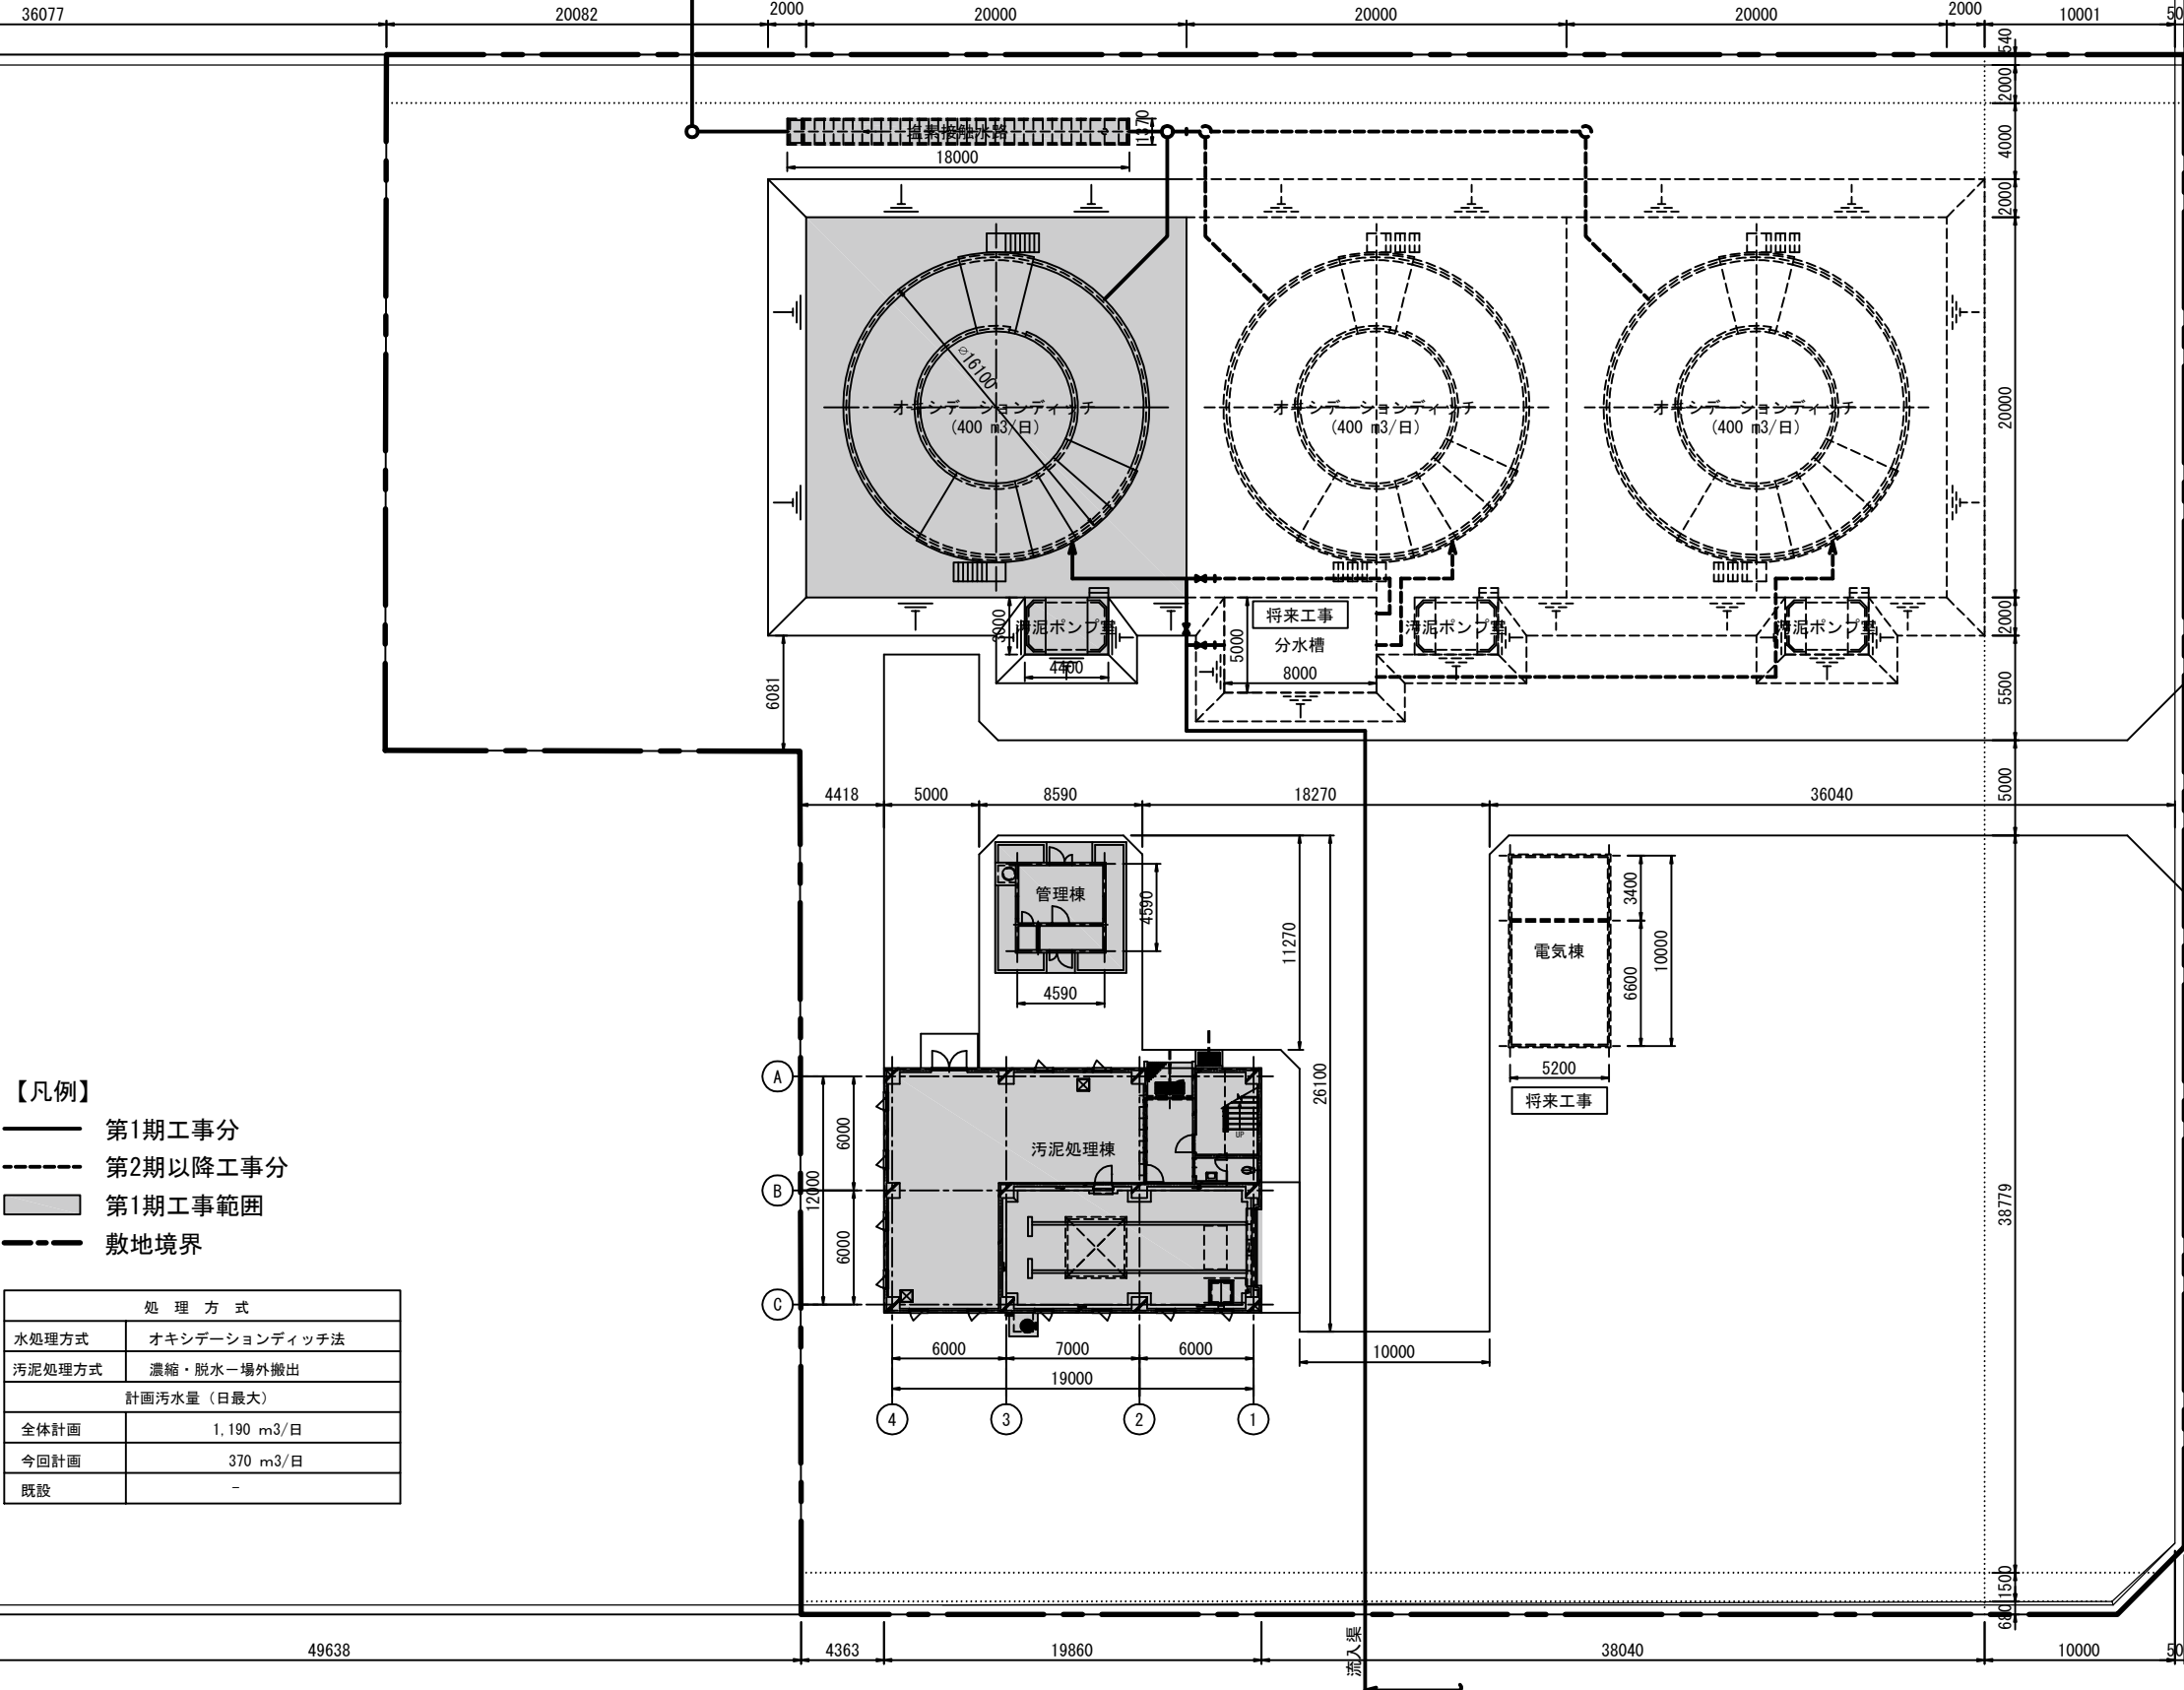


調整池

配置平面図 S=1/200

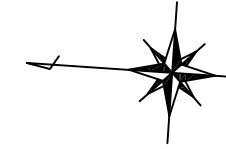

- 【凡例】
- 第一期工事分
 - - - 第二期以降工事分
 - 第一期工事範囲
 - · - · 敷地境界

処理方式	
水処理方式	オキシデーションディッチ法
汚泥処理方式	濃縮・脱水・場外搬出
計画汚水量（日最大）	
全体計画	1,190 m ³ /日
今回計画	370 m ³ /日
既設	-

事業名	双葉町公共下水道事業計画	
図面名	配置平面図	汚水
双葉水処理センター		1/1
縮尺	1:200	調整年月日 平成31年 月 日
福島県 双葉町		
設計者名	オリジナル設計株式会社	