


総括図

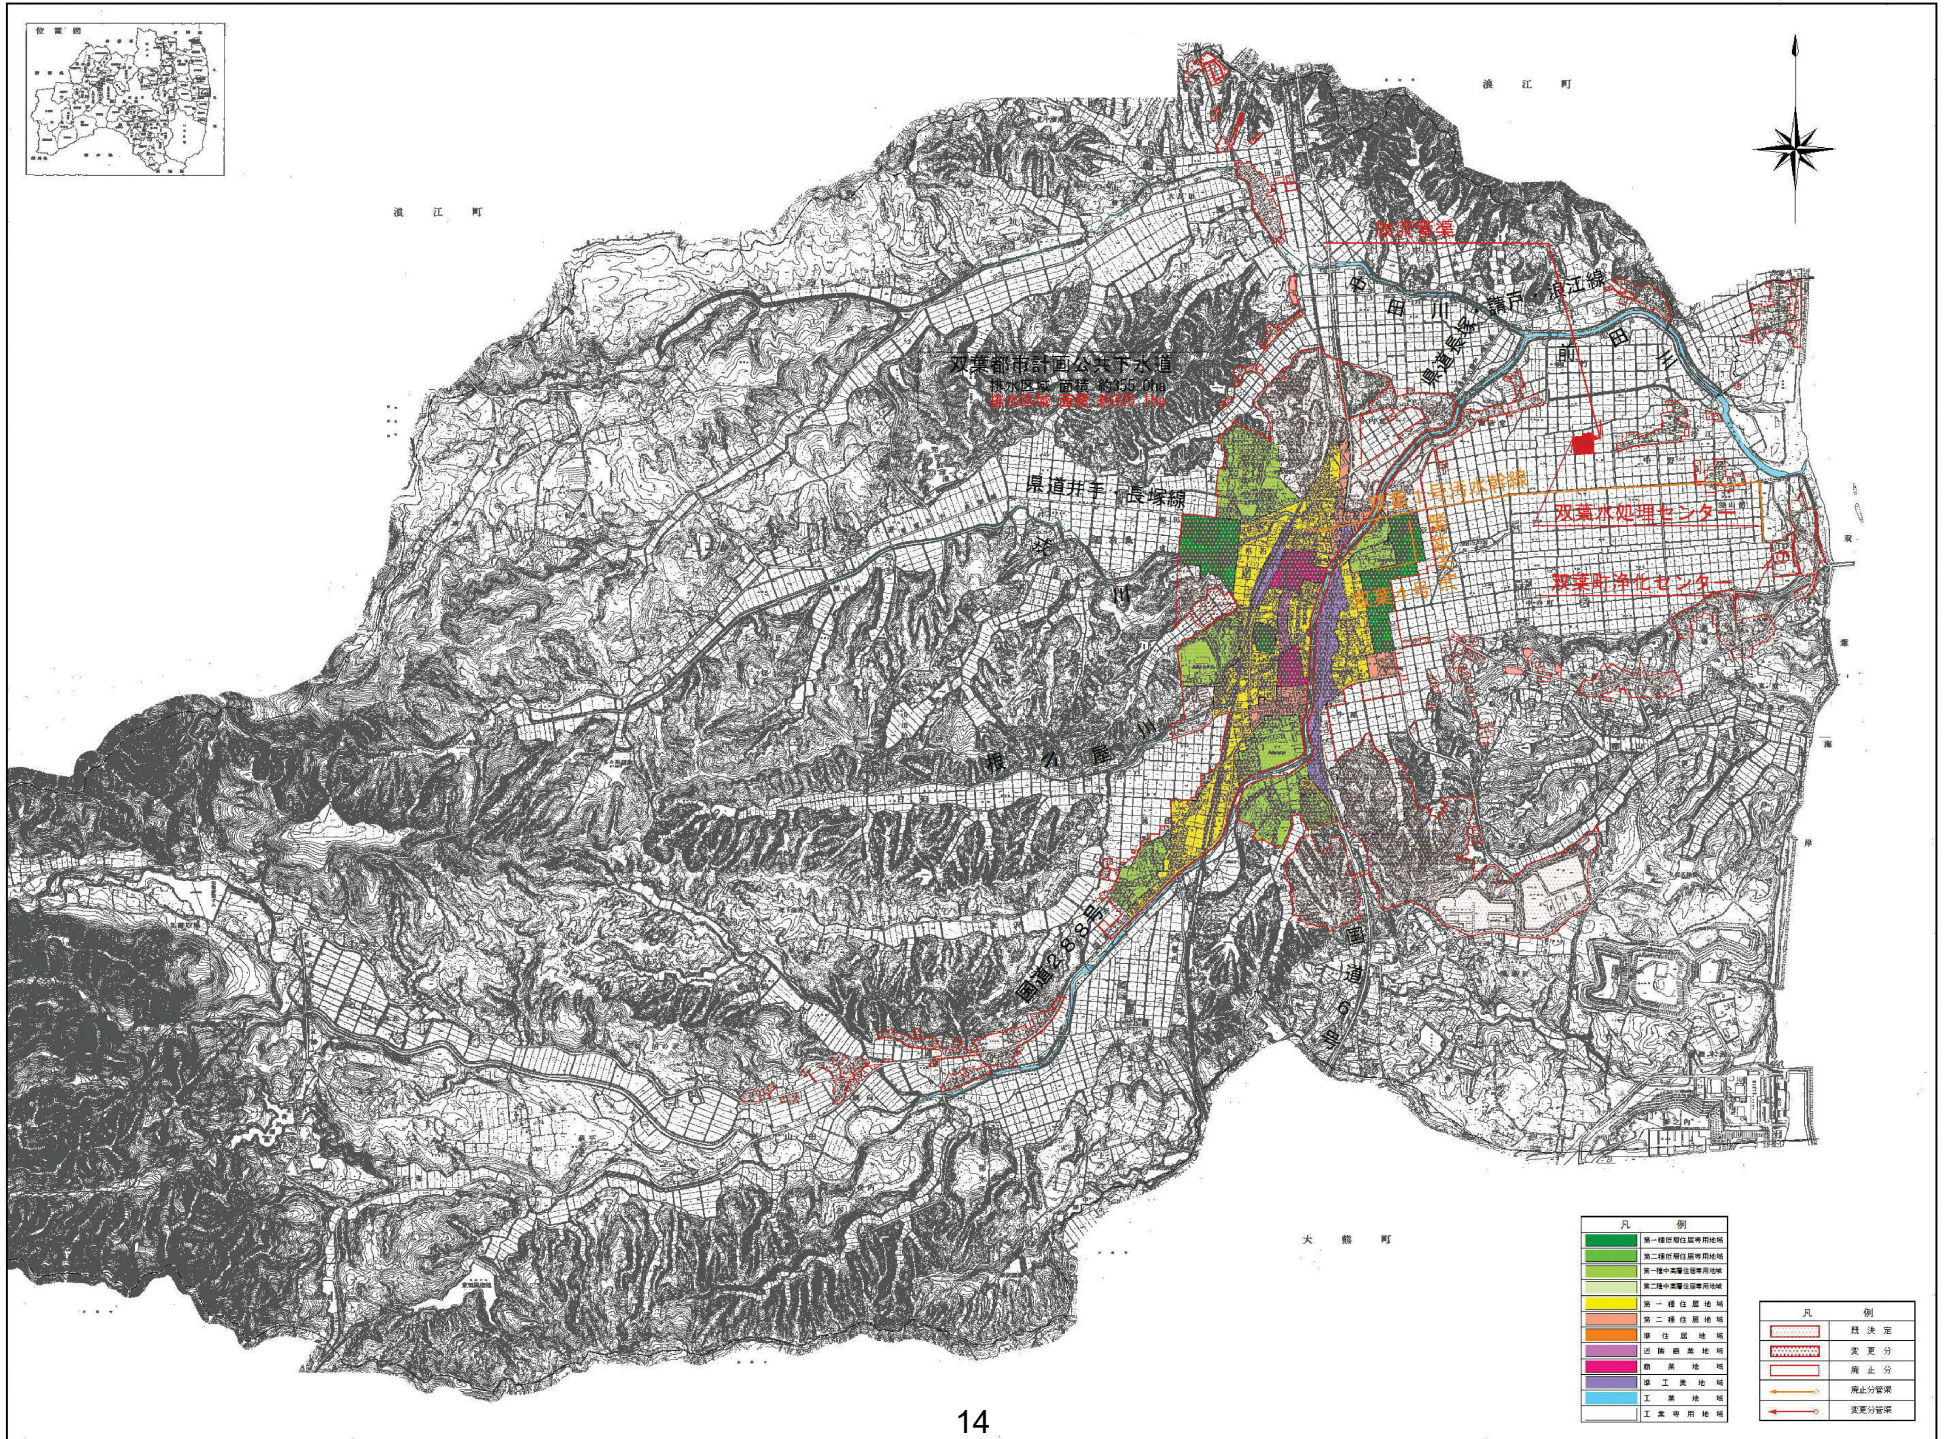

凡 例	
	第一種住居用地用途地域
	第二種住居用地用途地域
	第一種中高層住居用地用途地域
	第二種中高層住居用地用途地域
	第一種住居地域
	第二種住居地域
	居住地域
	遊樂親水地域
	商業地域
	準工業地域
	工業地域
	工業用地用途地域

凡 例	
	鉄決定
	変更分
	廃止分
	廃止分管渠
	変更分管渠