
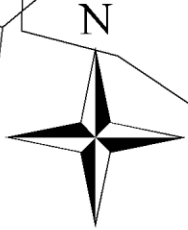


双葉都市計画
双葉都市公園 中央公園 字界図

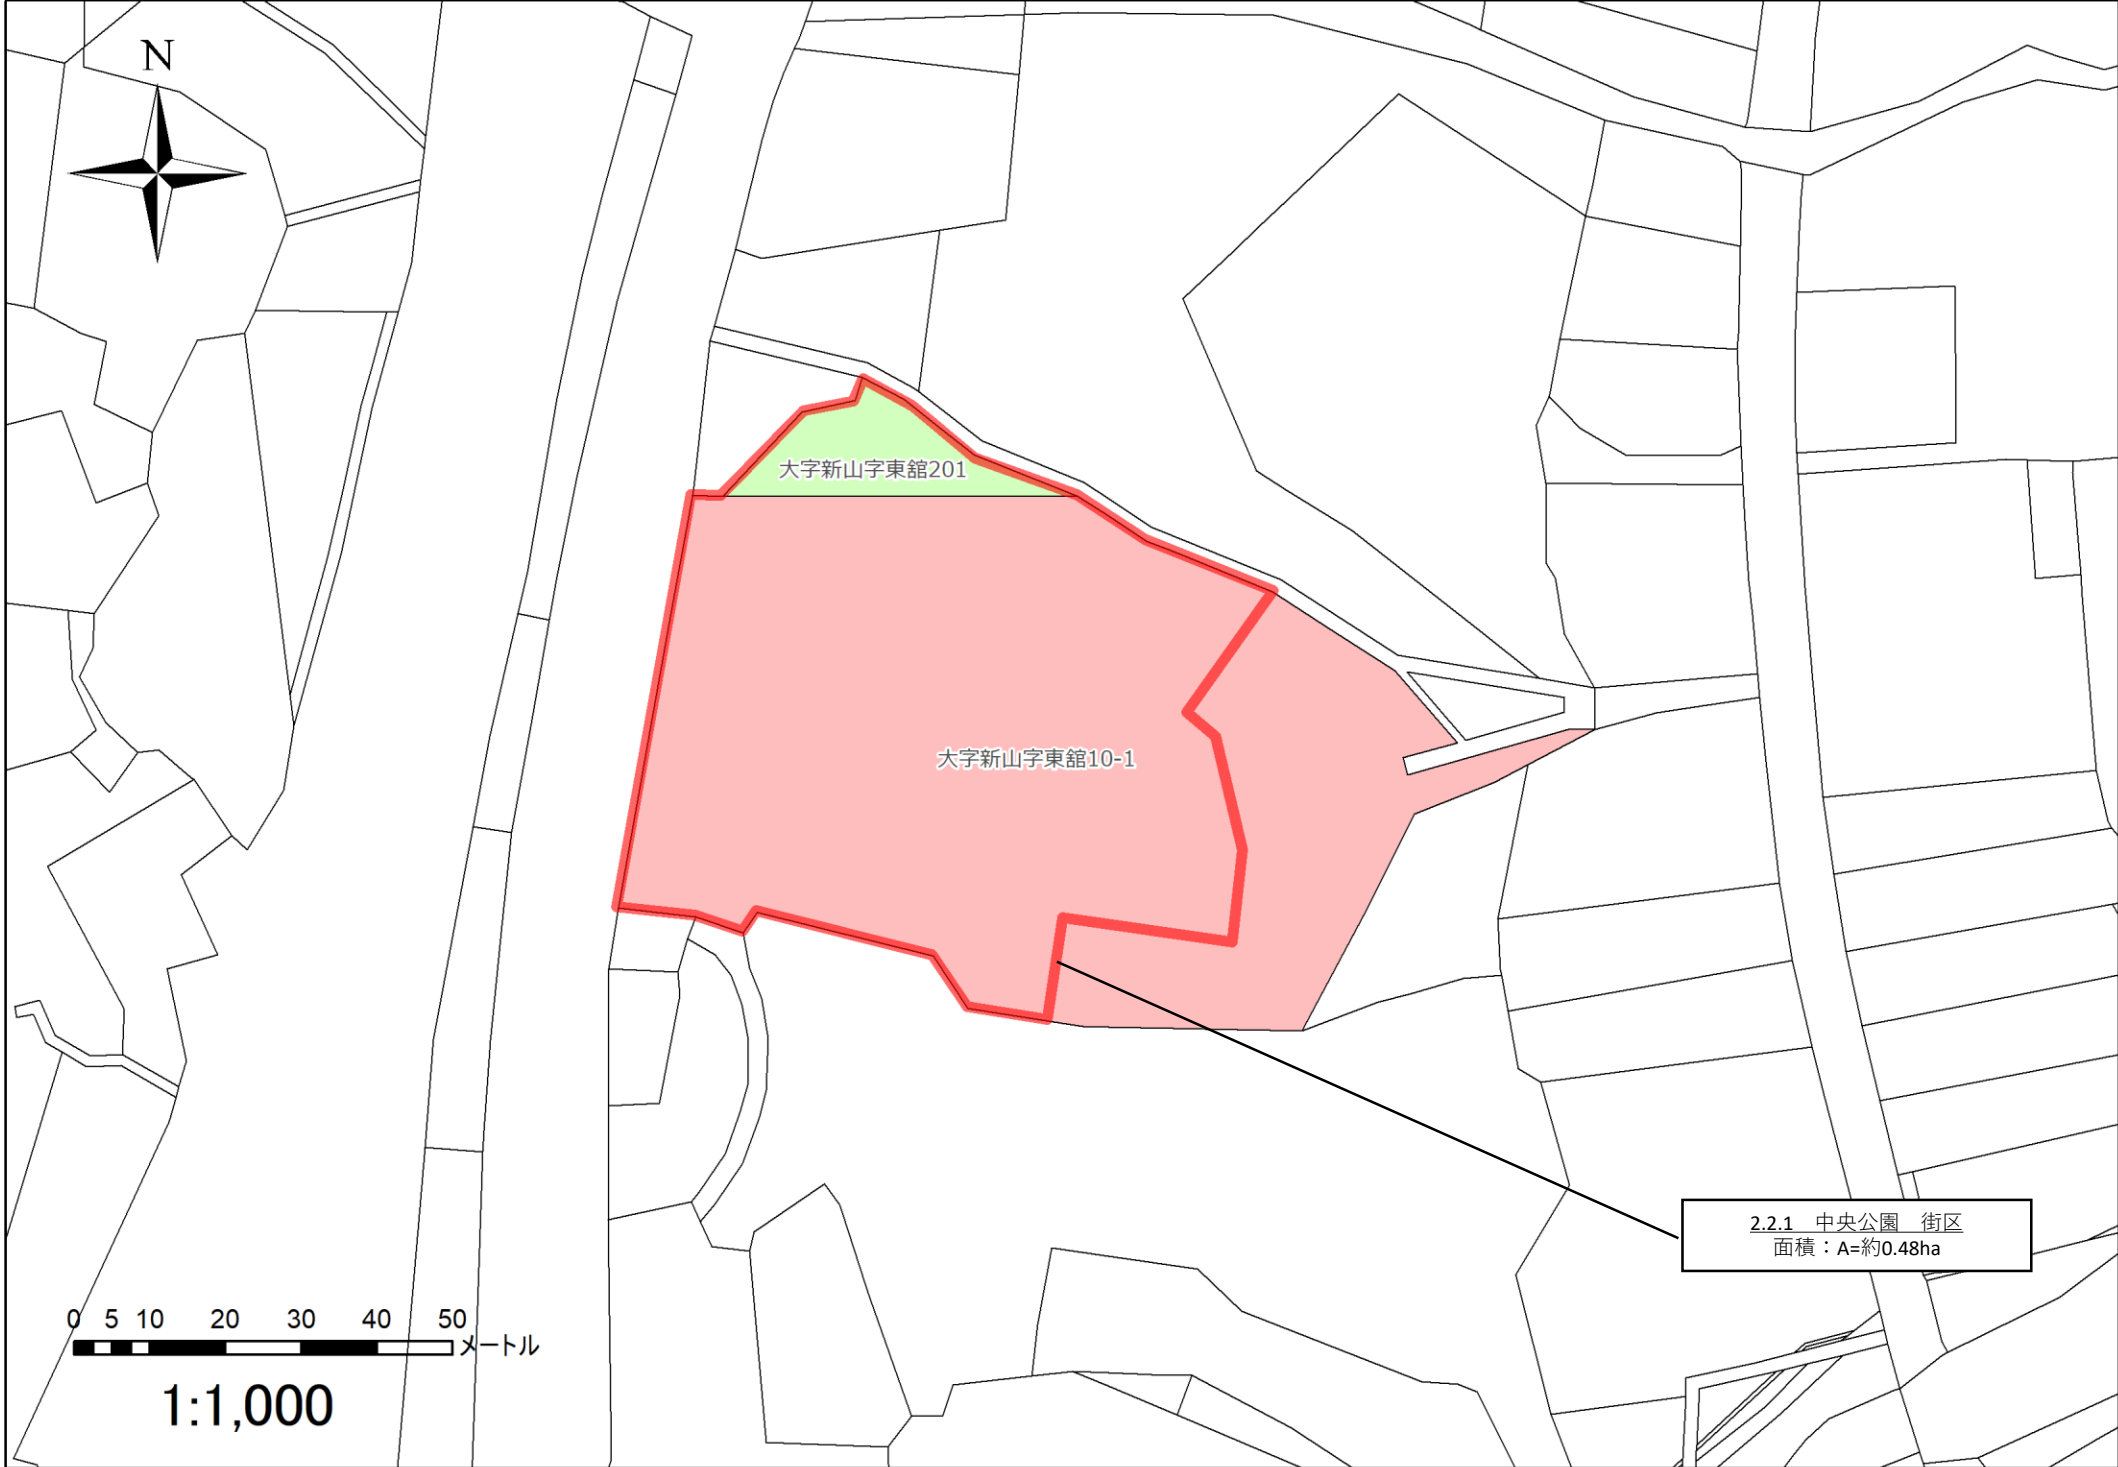

大字新山字東館201

大字新山字東館10-1

2.2.1 中央公園 街区
面積：A=約0.48ha

0 5 10 20 30 40 50
メートル

1:1,000