



計画図 (1 : 2,500) A1

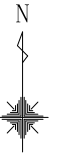

8・5・1 福島復興記念公園 特殊公園
A=約21.8ha

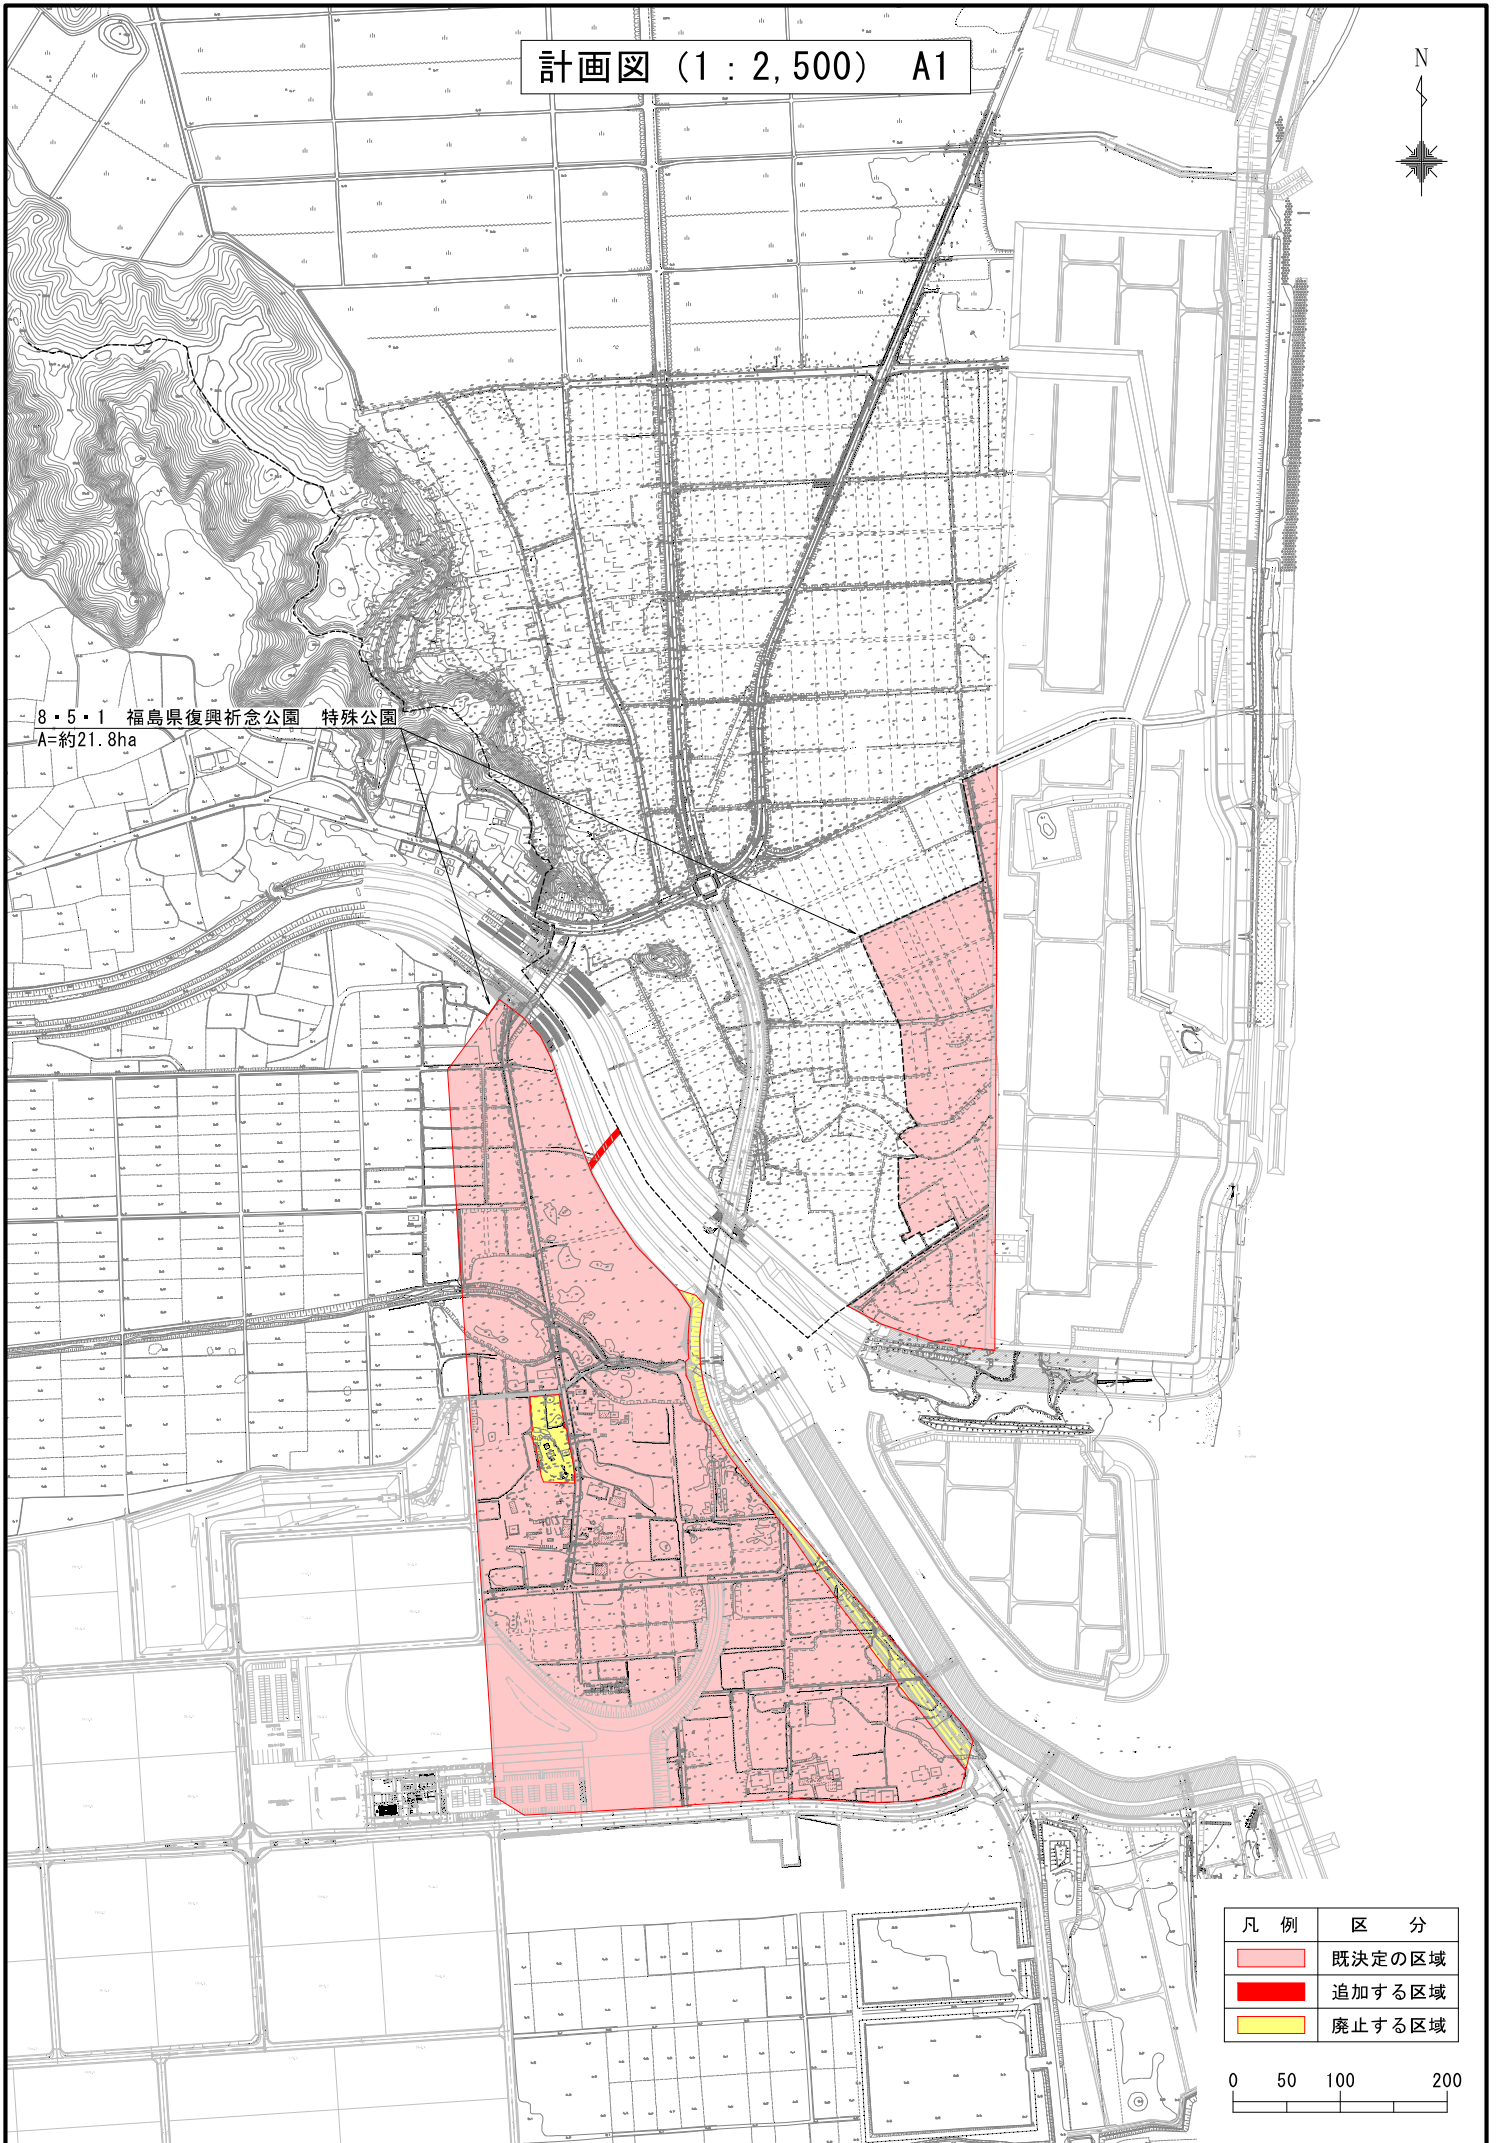

凡例	区分
	既決定の区域
	追加する区域
	廃止する区域

