




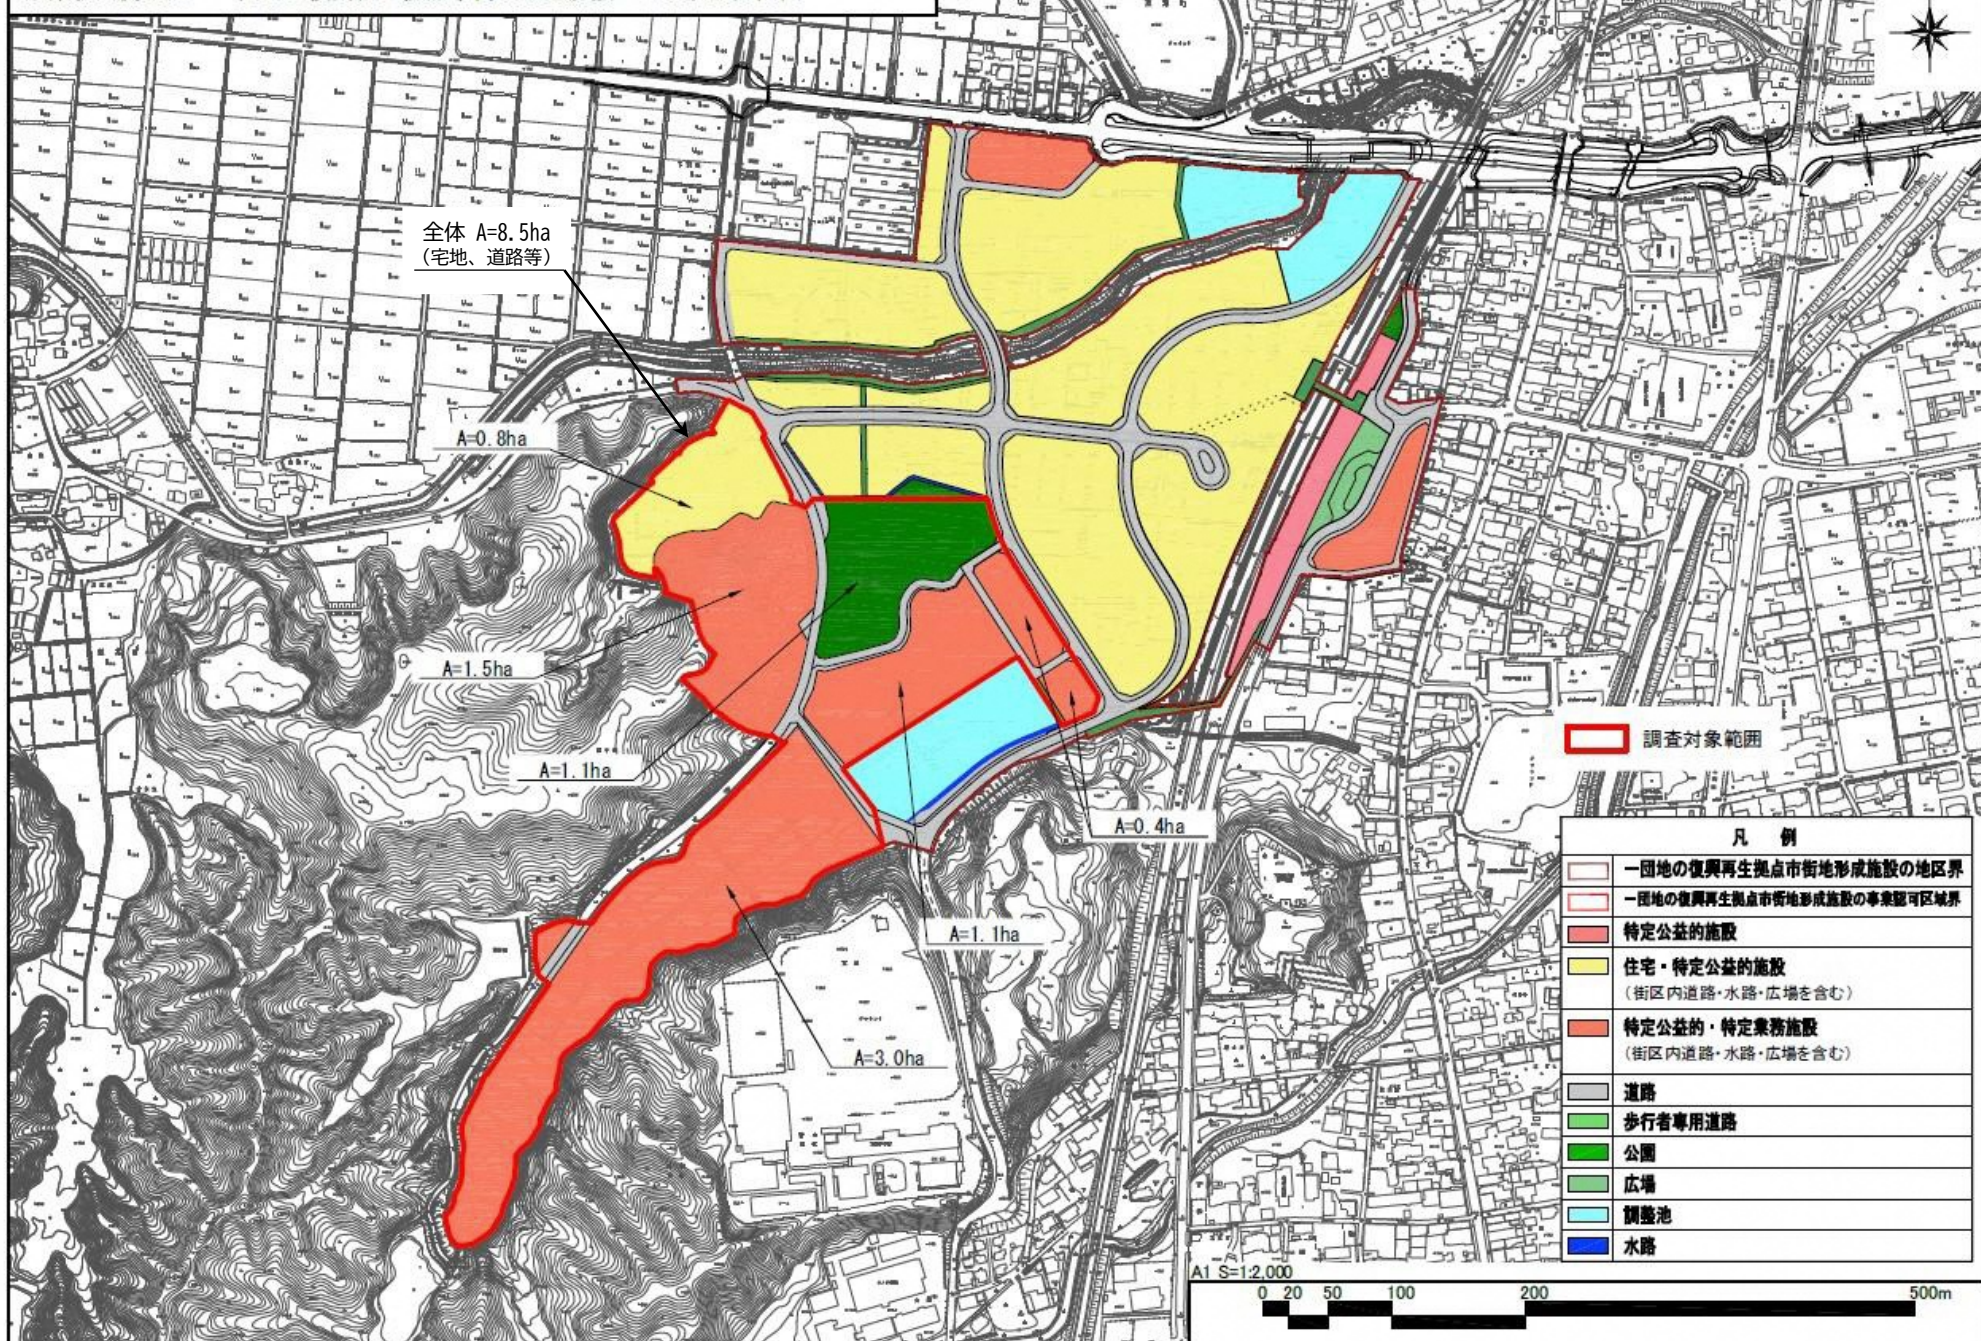

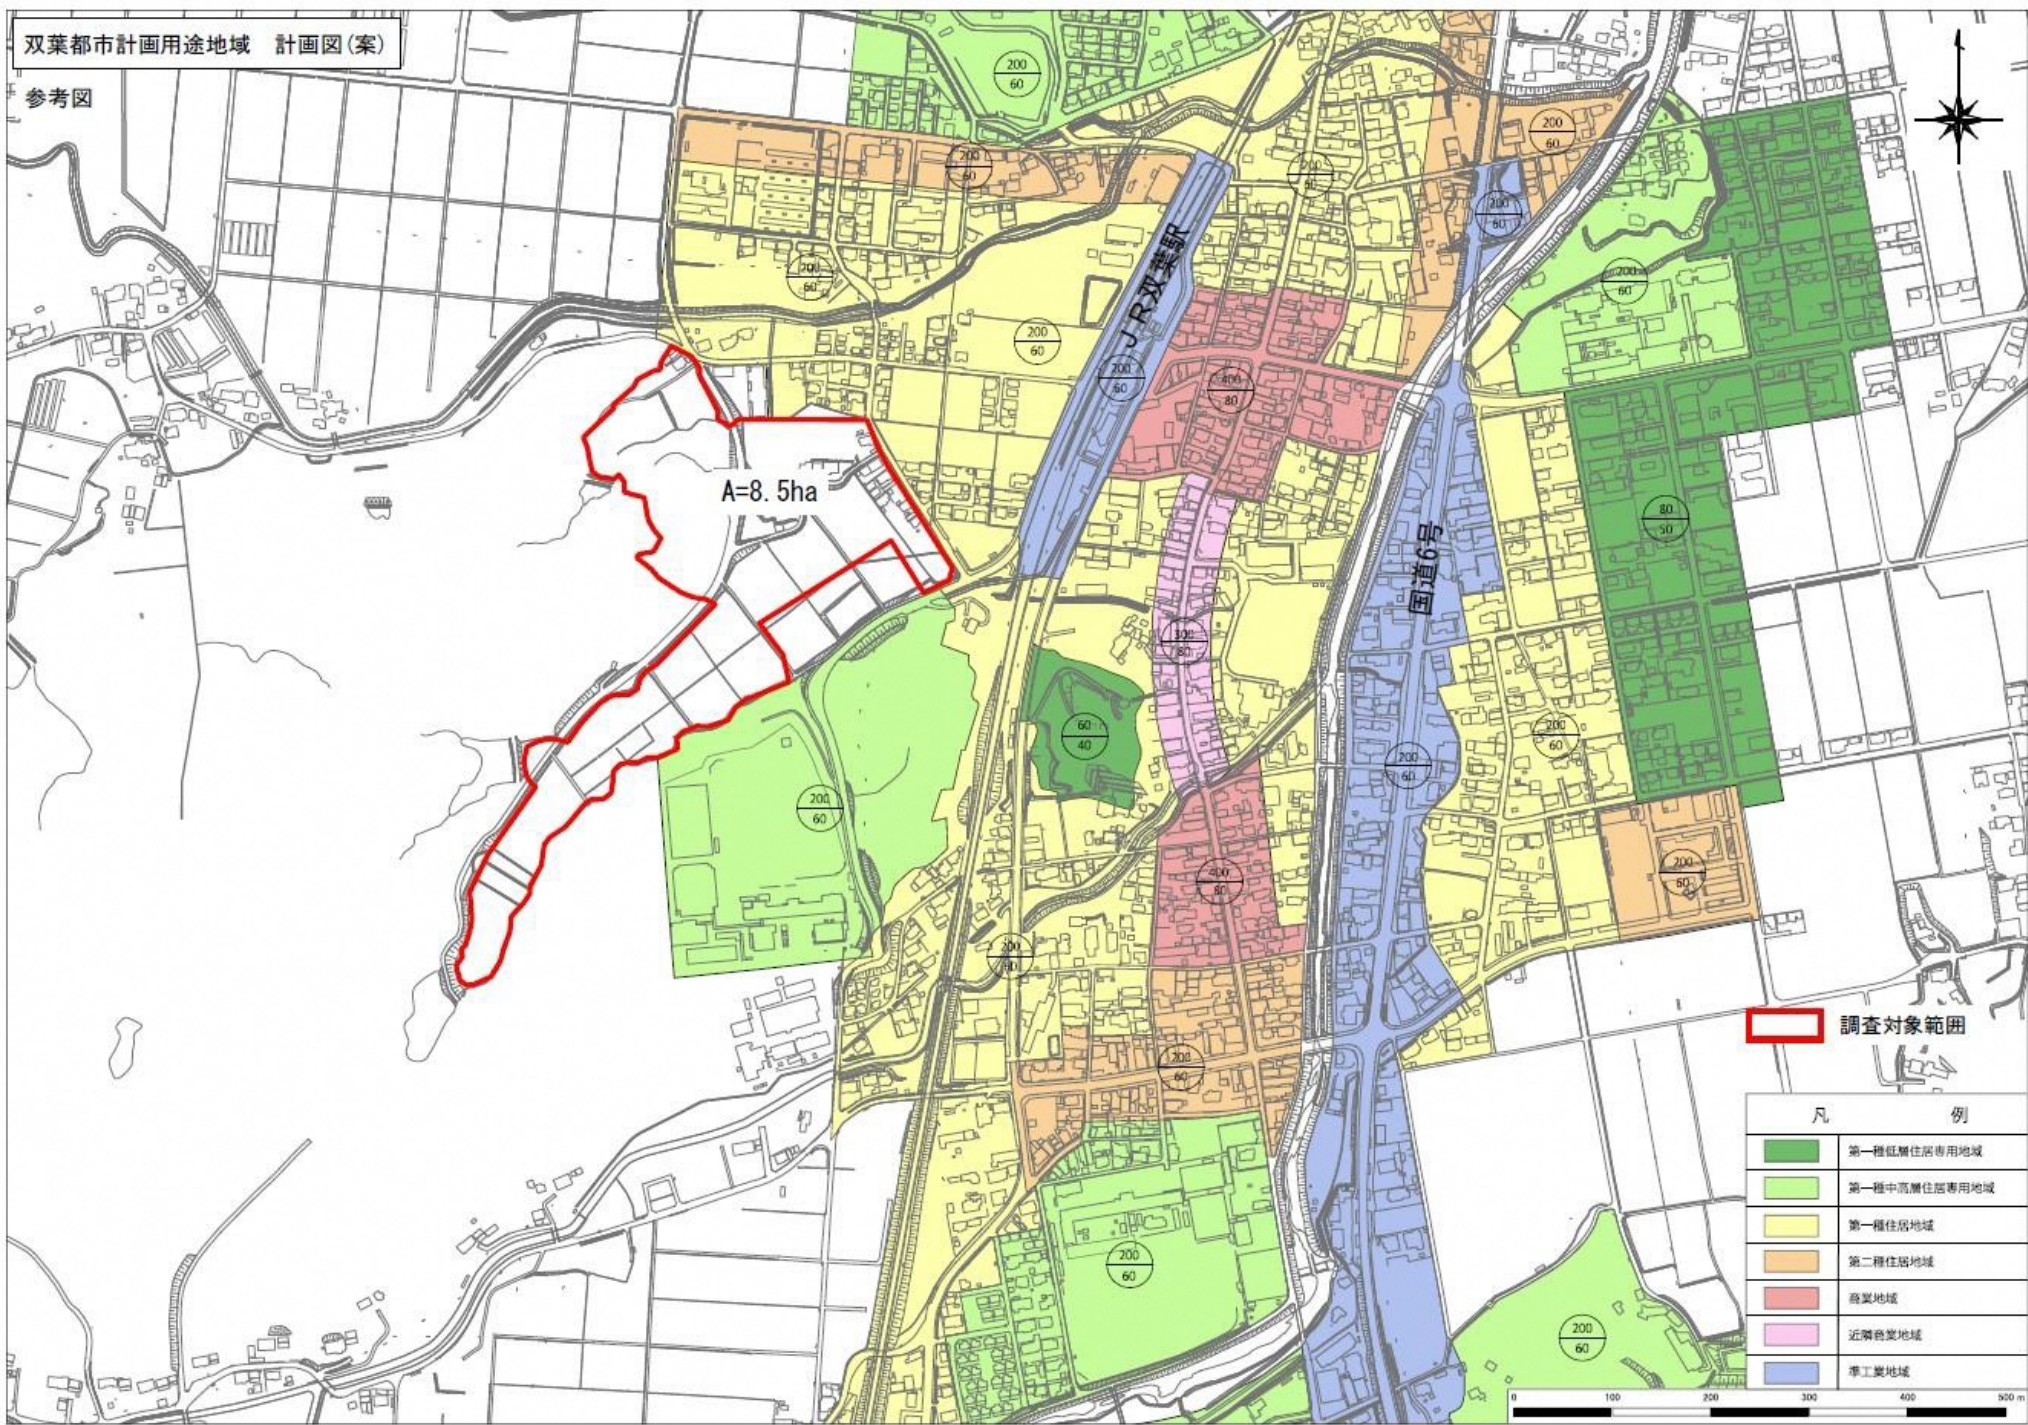


参考図

道路・造成計画図(案) S=1:4000(A3)

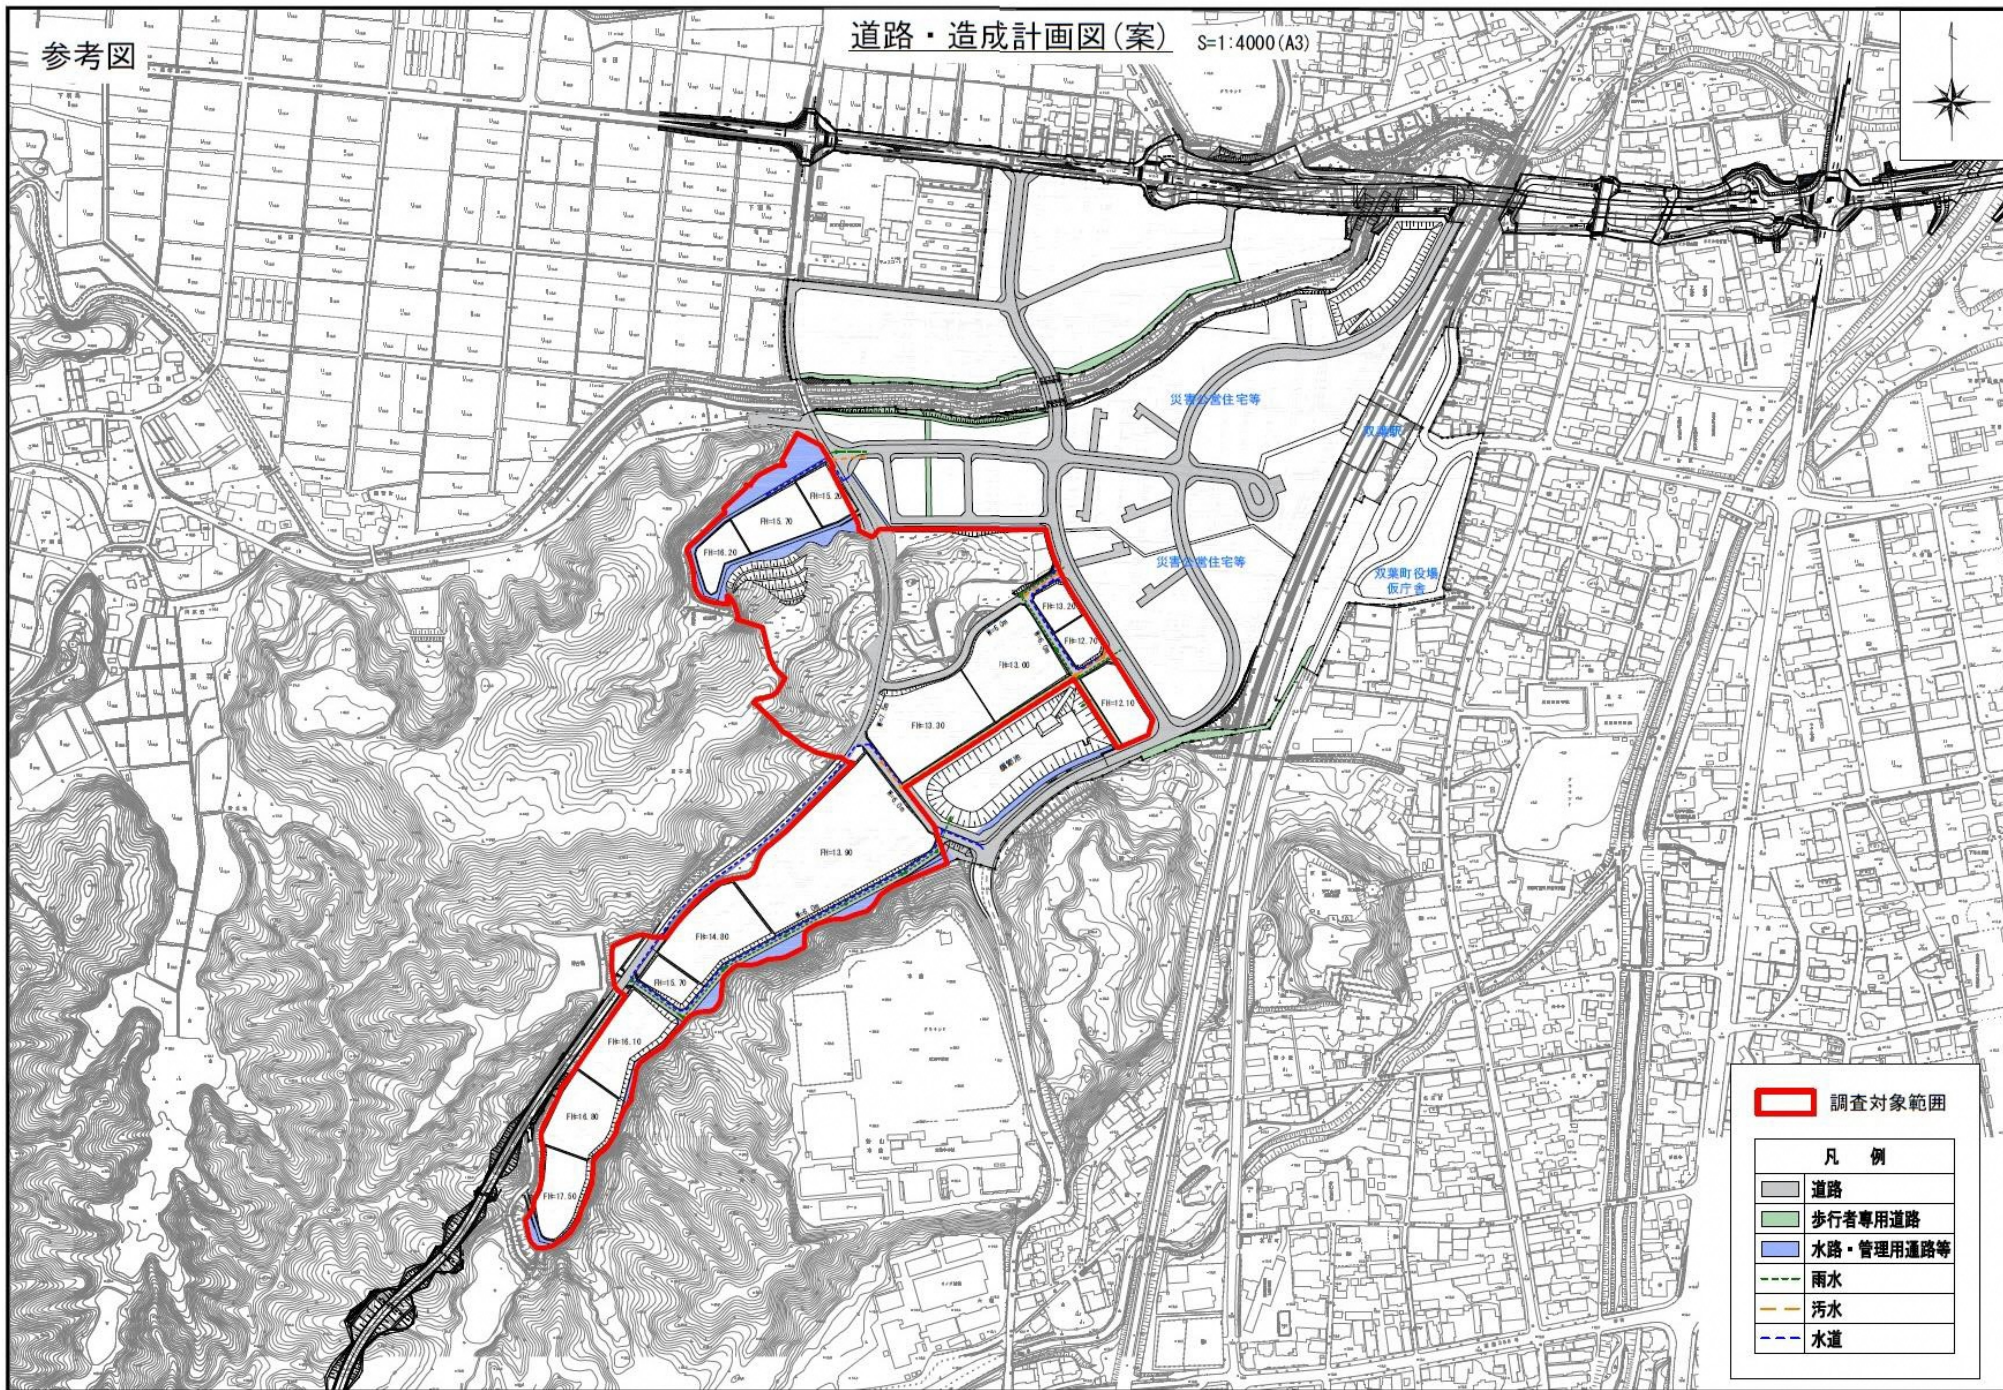

参考図

道路・造成計画図(1)(案) S=1:2000 (A3)

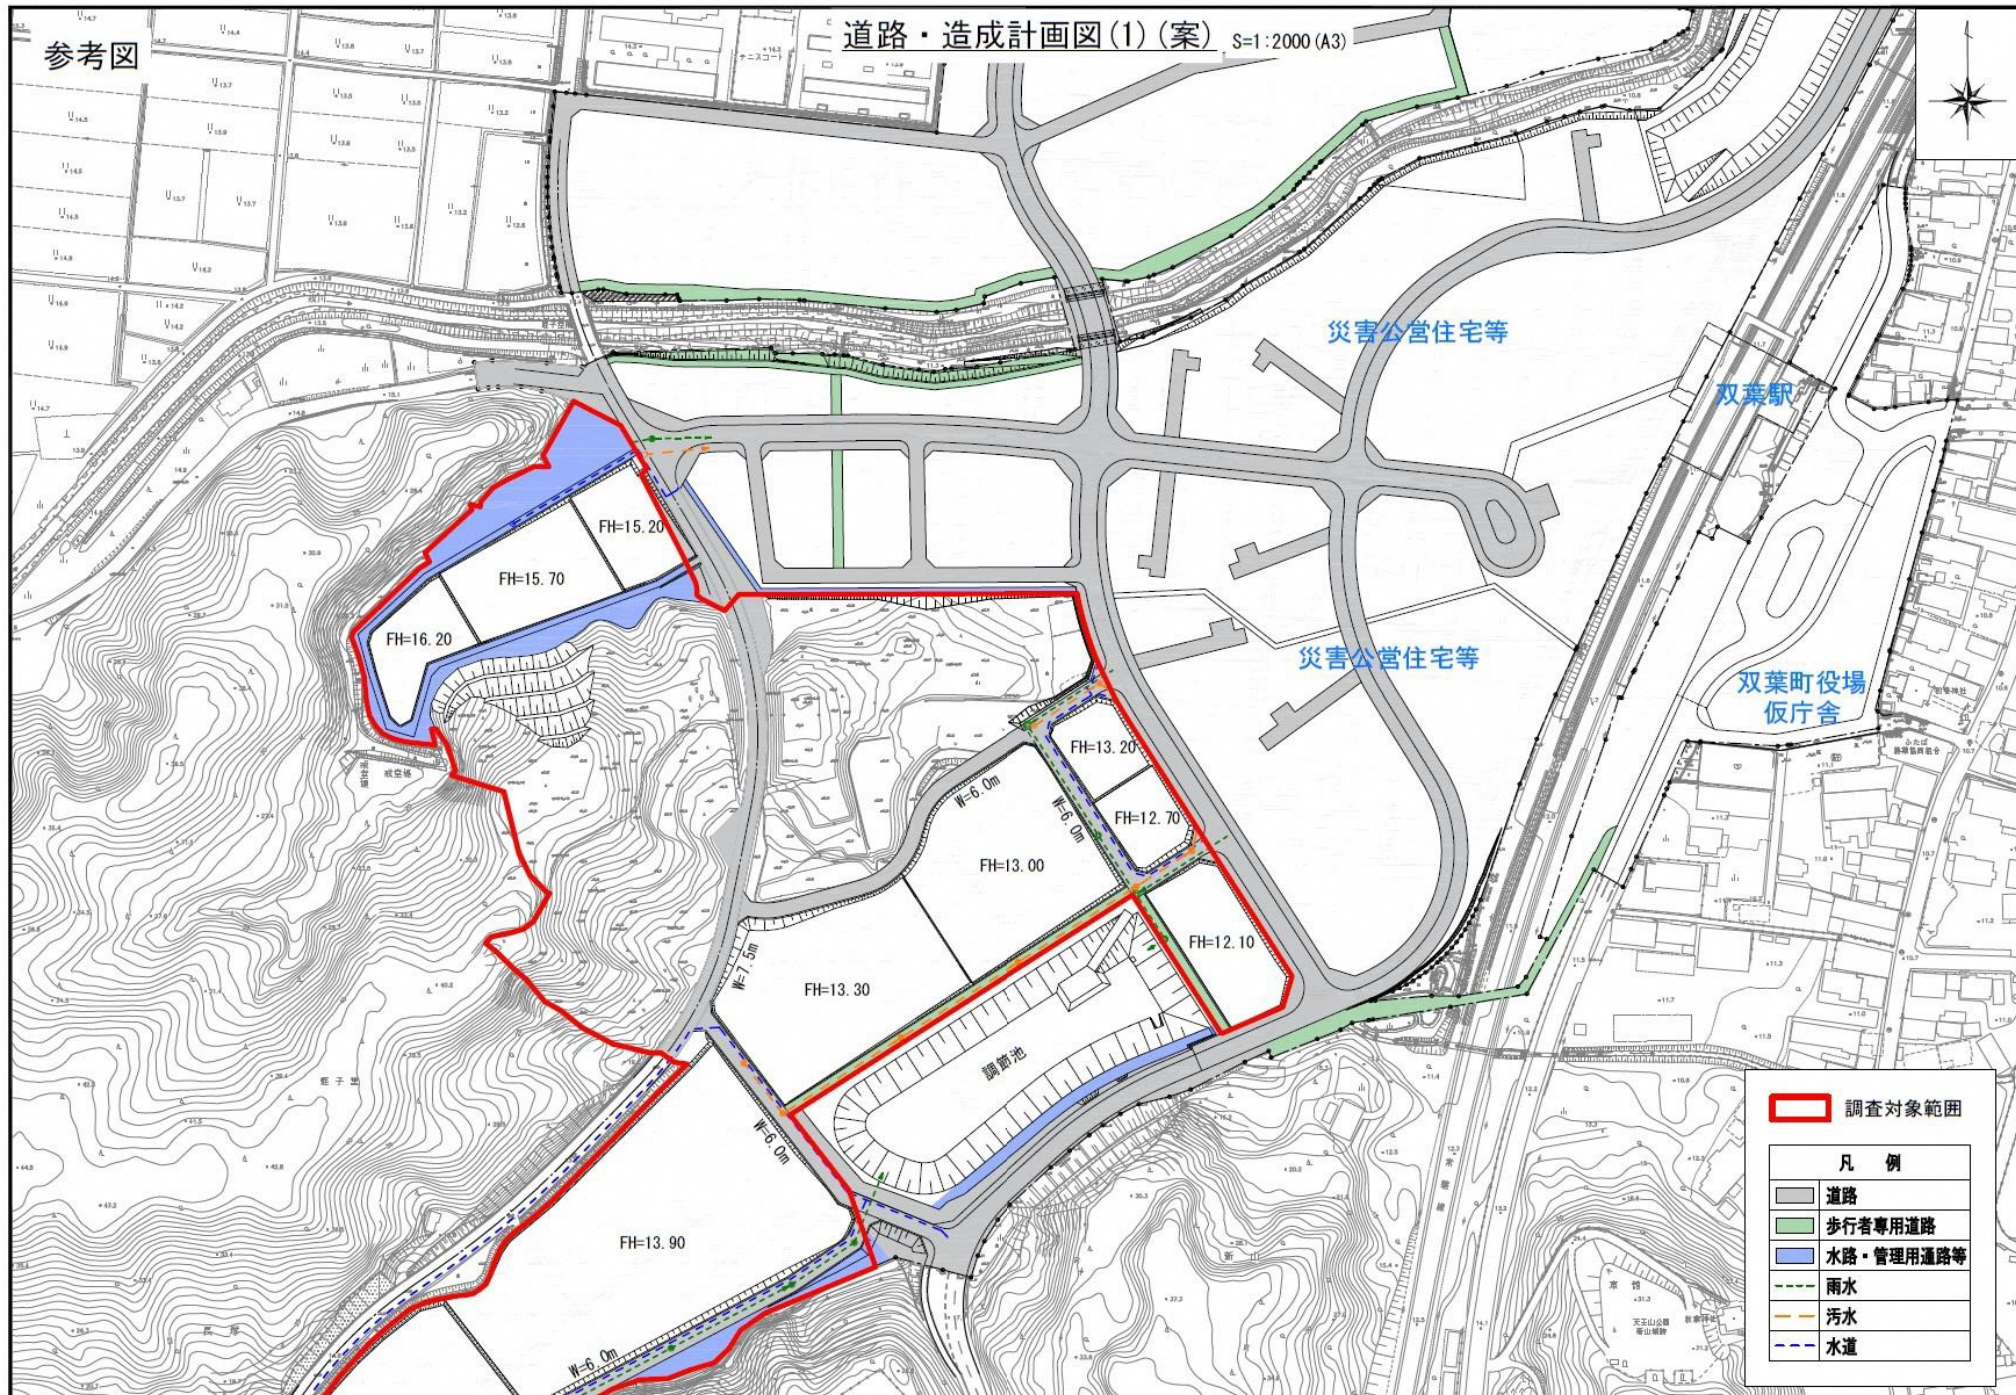

災害公営住宅等

双葉駅

災害公営住宅等

双葉町役場
仮庁舎


調査対象範囲

凡 例

	道路
	歩行者専用道路
	水路・管理用道路等
	雨水
	污水
	水道


参考図

道路・造成計画図(2)(案) S=1:2000 (A3)

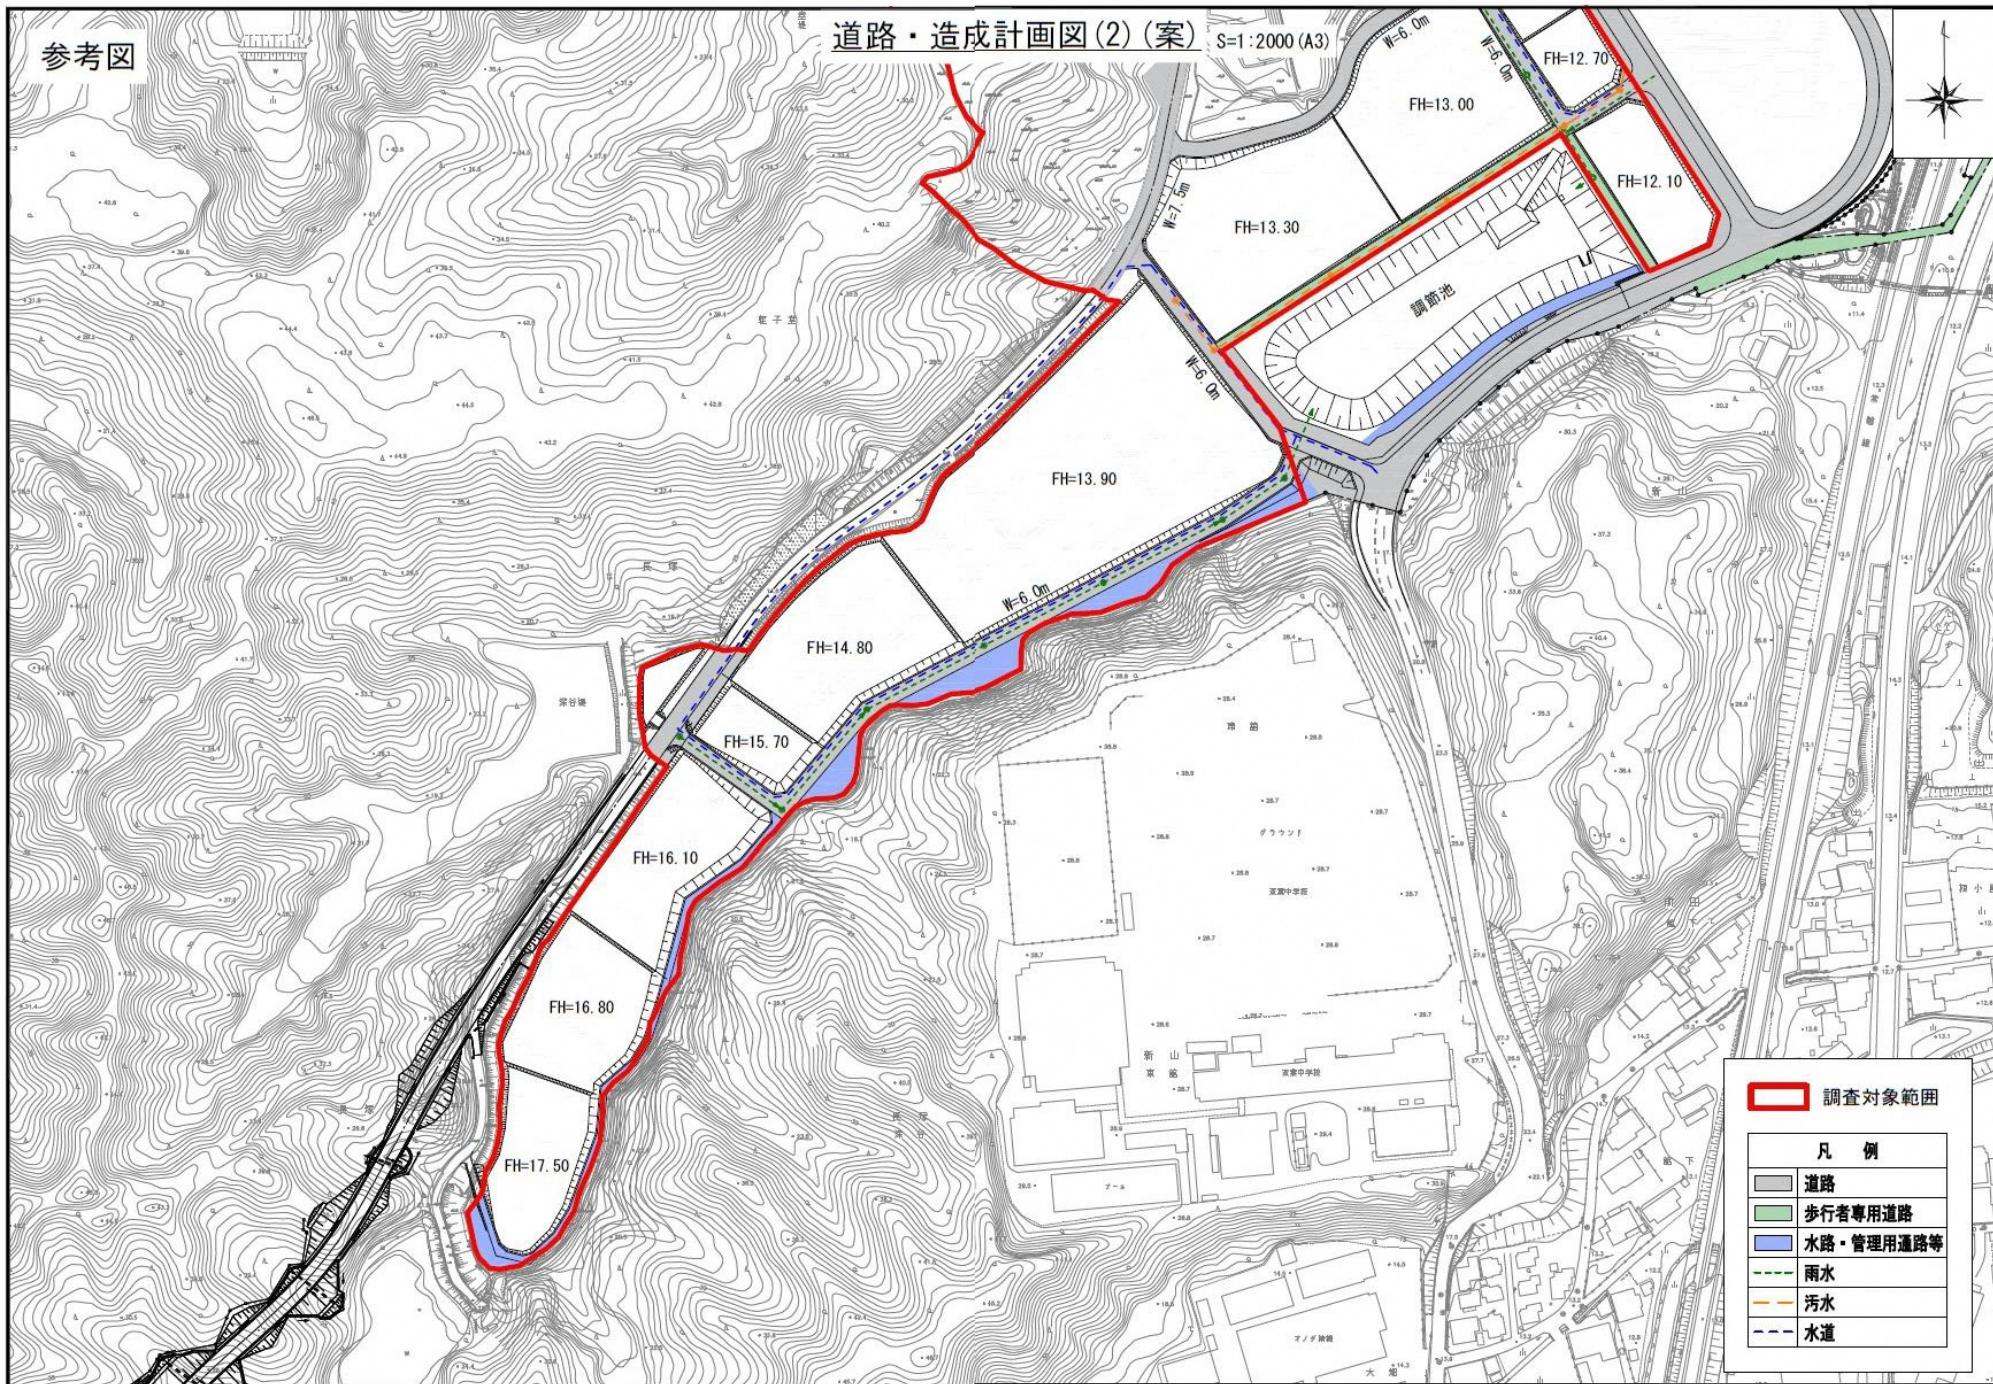

参考図

道路・造成計画図(案) S=1:4000(A3)

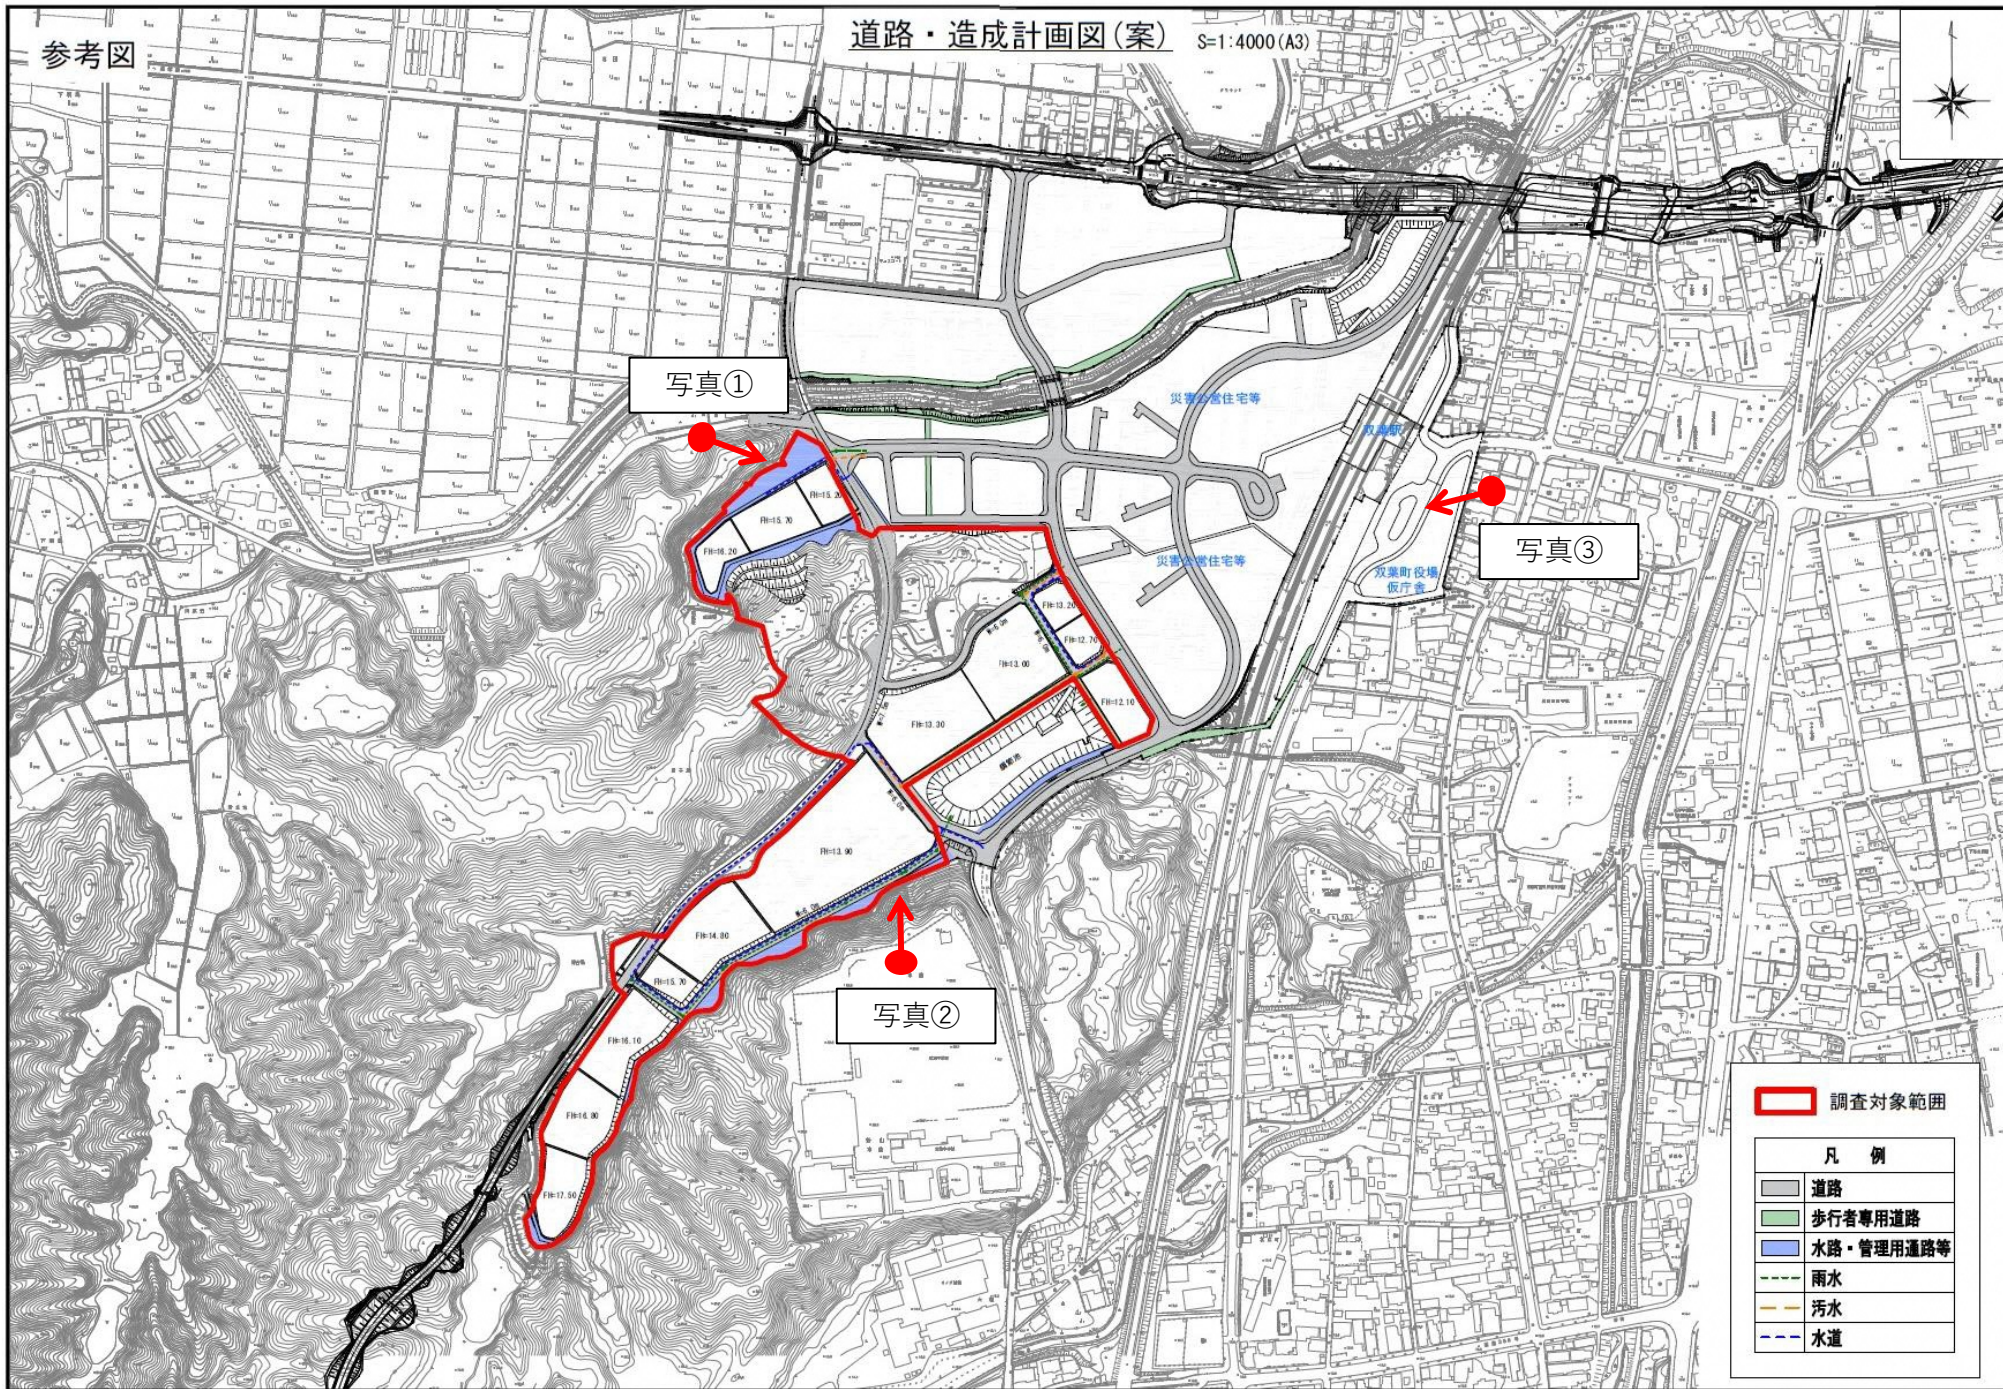

写真①



JR常磐線
双葉駅

至仙台

至いわき

撮影日：令和4年10月1日



写真③

