


既存の農用地利用計画の図に変更箇所を表示した図面

双葉町養液栽培施設整備事業

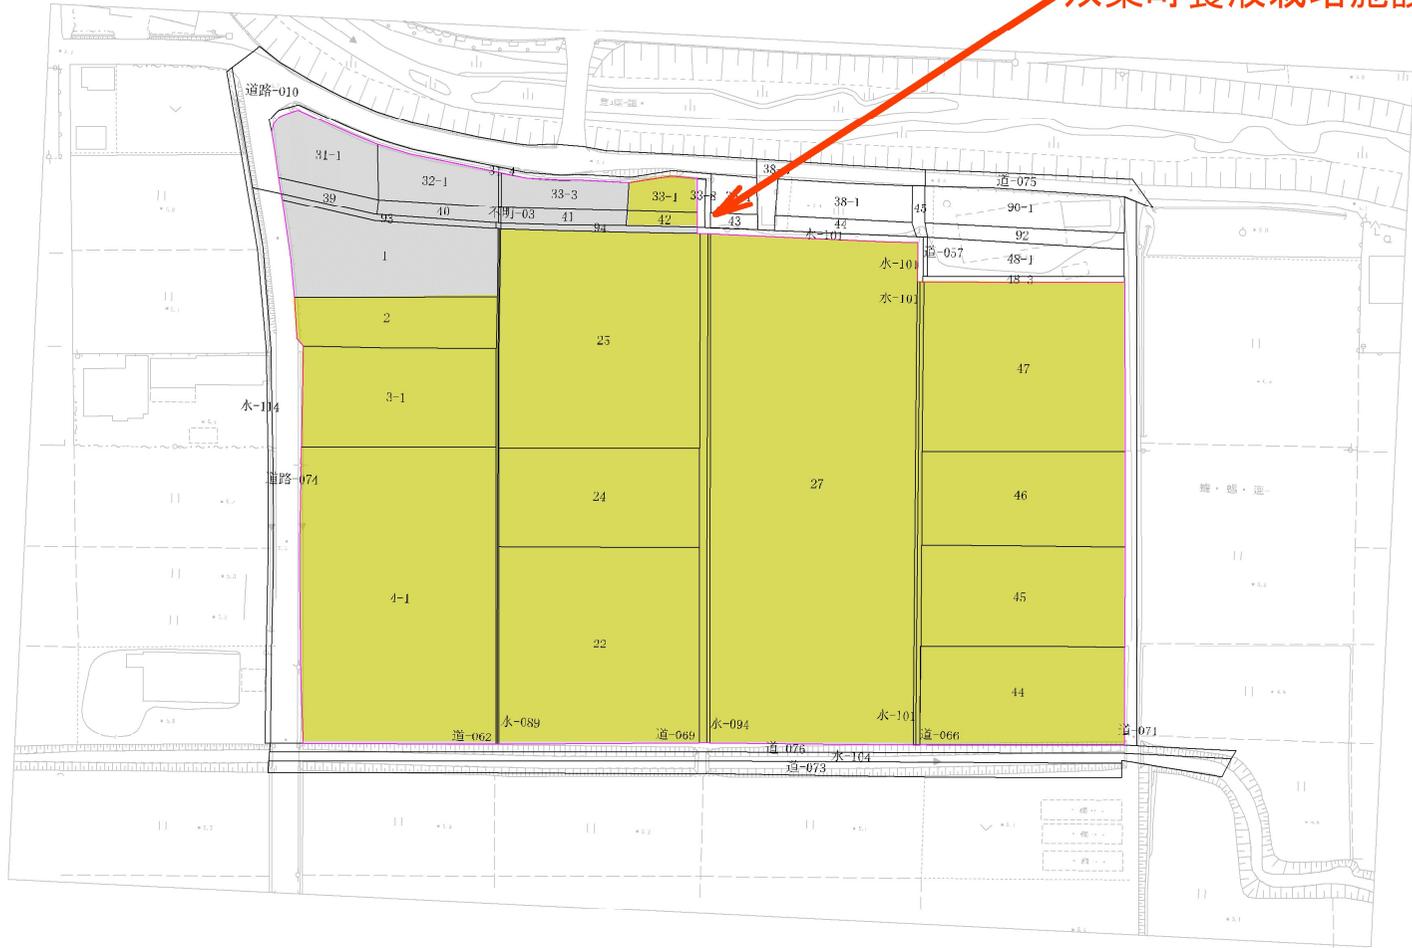

予定所在地	地番
双葉町大字中田字追間田	31-1
	32-1
	33-3
	33-1
	39
	40
	不明-03
双葉町大字中田字川原田	41
	42
	93
	94
	1
	2
	3-1
	4-1
	道-062
	水-089
	25
	24
	22
	27
道-069	
水-094	
46	
47	
45	
44	
水-101	
道-066	

境界線