


占用制限位置図

凡例

- 町道
- 新たに占用制限を指定する町道区間

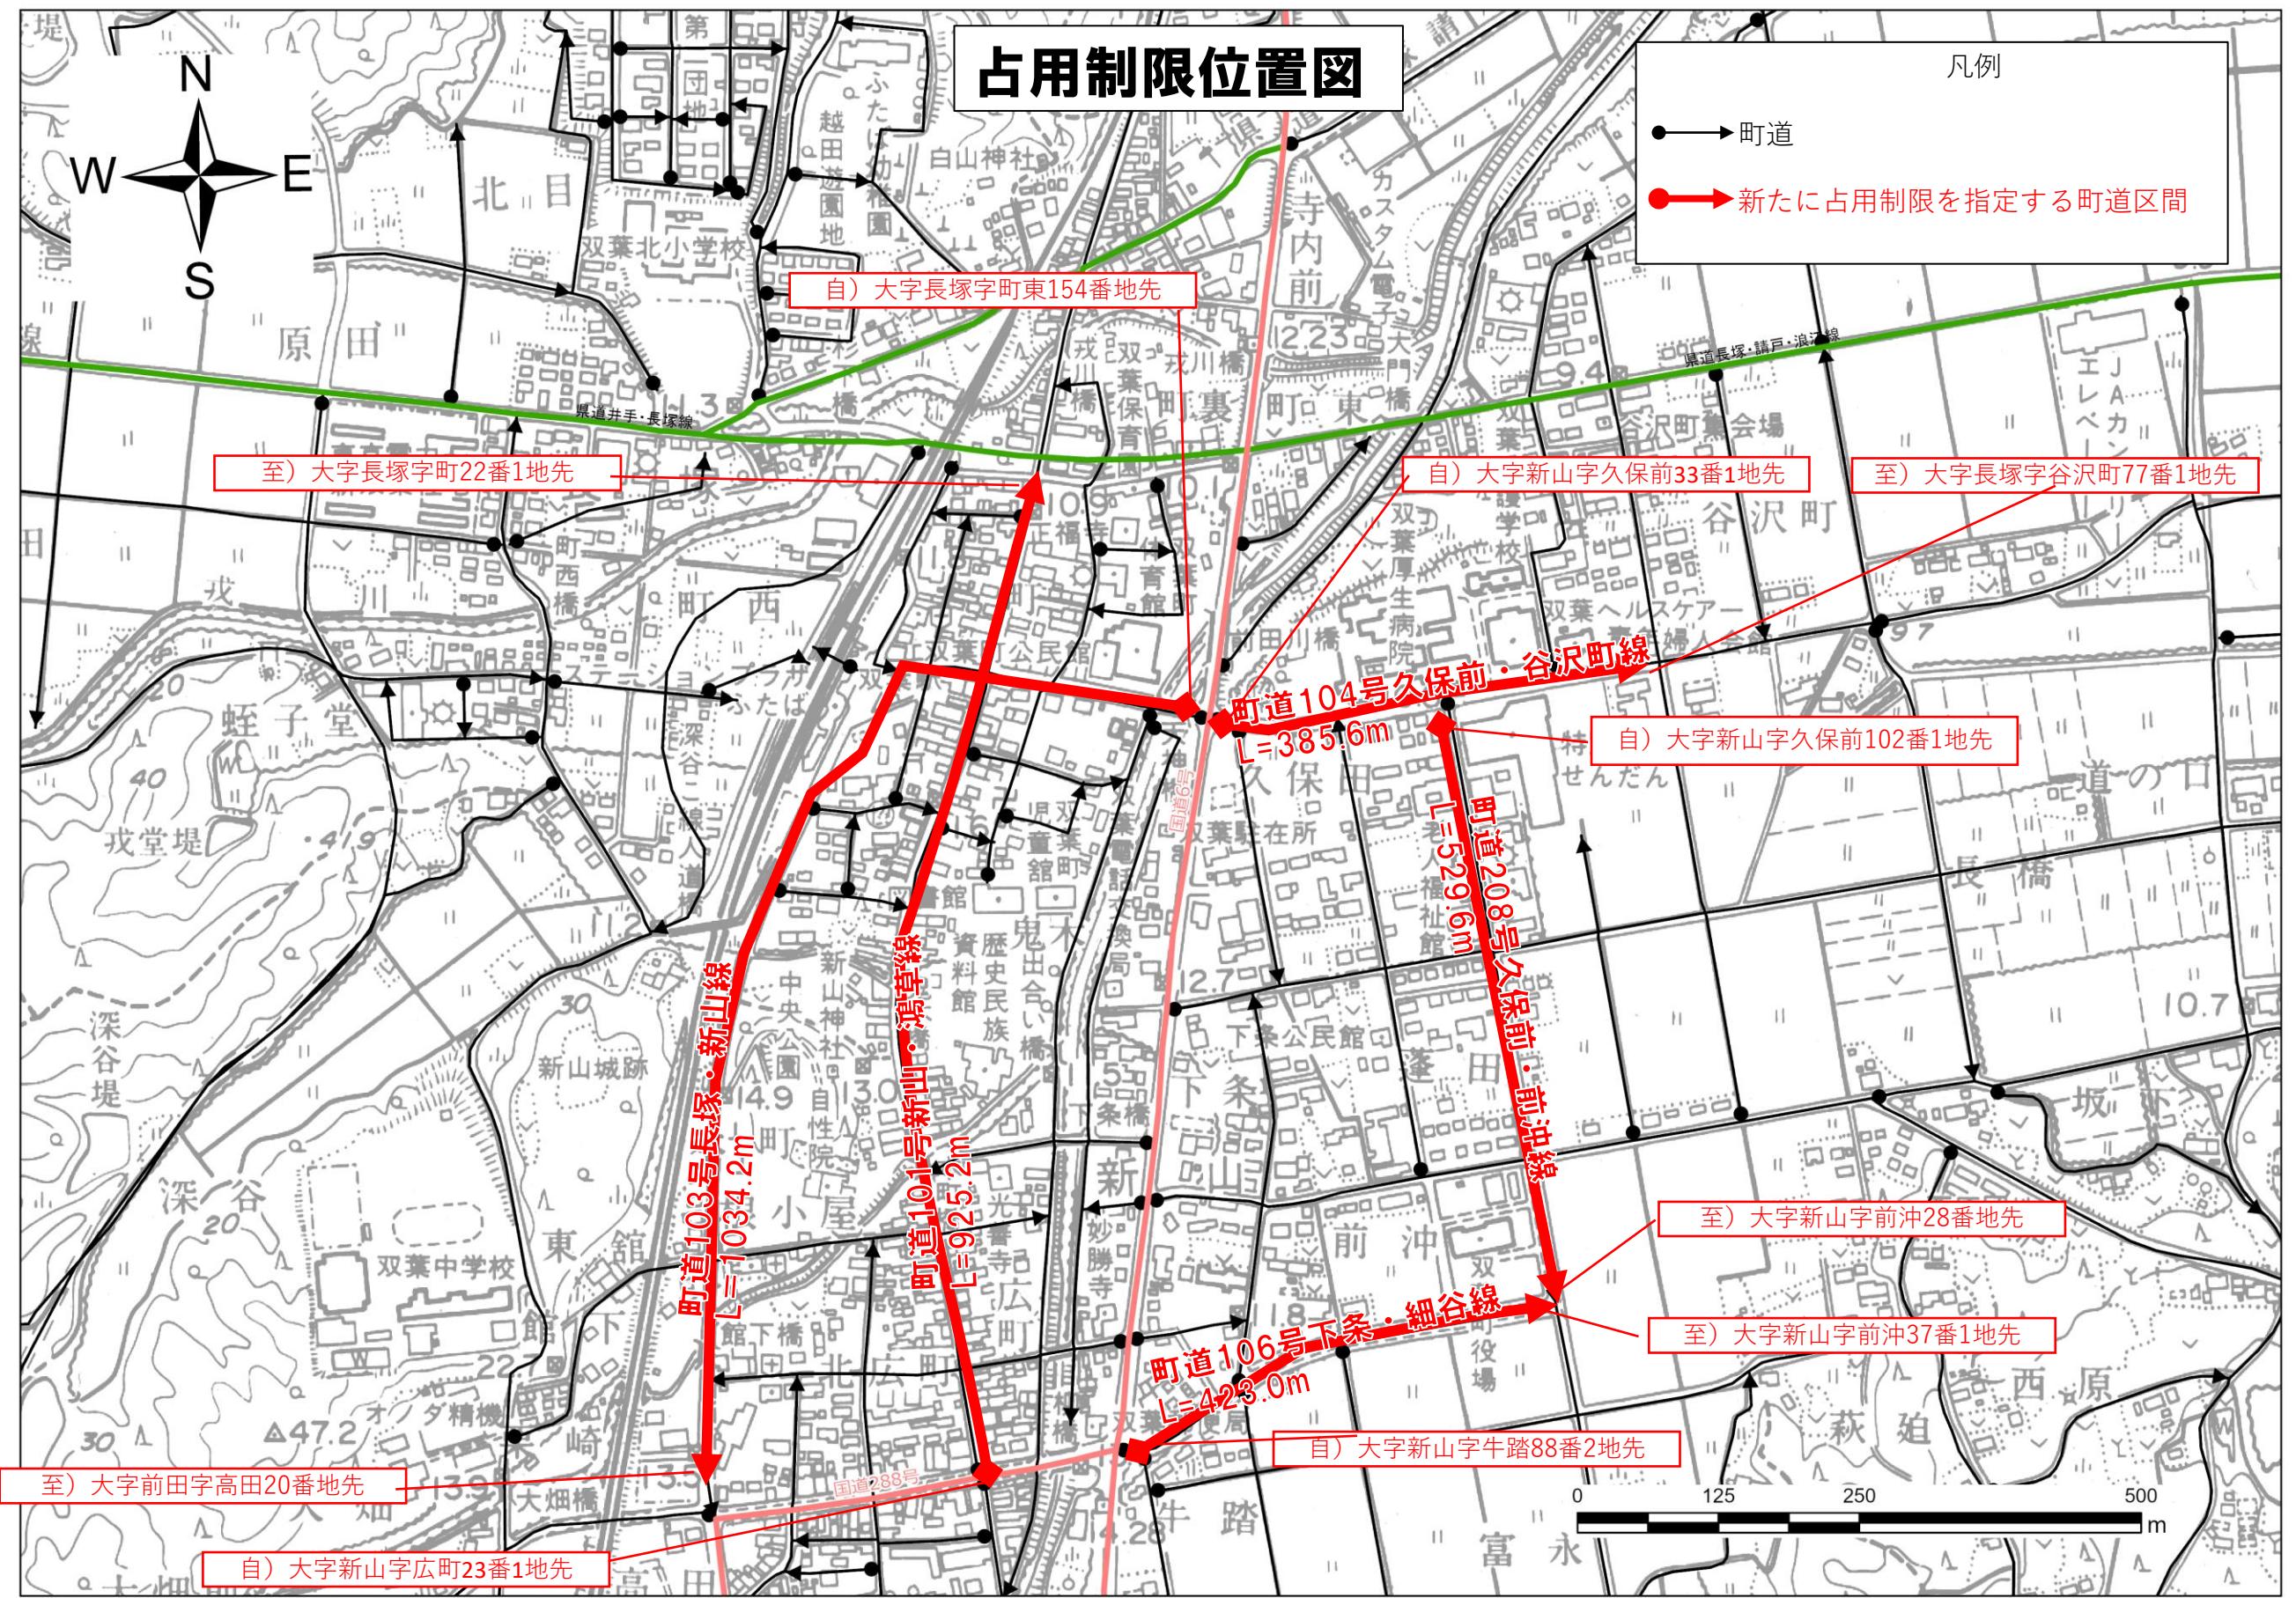

自) 大字長塚字町東154番地先

至) 大字長塚字町22番1地先

自) 大字新山字久保前33番1地先

至) 大字長塚字谷沢町77番1地先

自) 大字新山字久保前102番1地先

至) 大字新山字前沖28番地先

至) 大字新山字前沖37番1地先

自) 大字新山字牛踏88番2地先

至) 大字前田字高田20番地先

自) 大字新山字広町23番1地先

占用制限平面図



道路台帳平面図

町道101号 新山・鴻草線(1/4)

調整年月日	昭和62年2月25日
補正1	平成15年3月25日
補正2	平成 年 月 日
補正3	平成 年 月 日

路線名	(101) 新山・鴻草線	1/15
-----	--------------	------


1:500

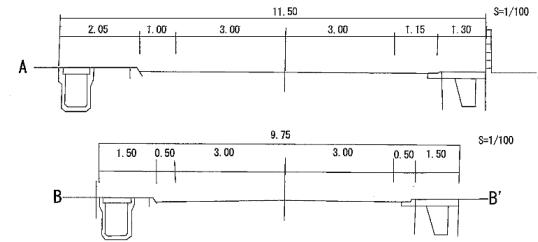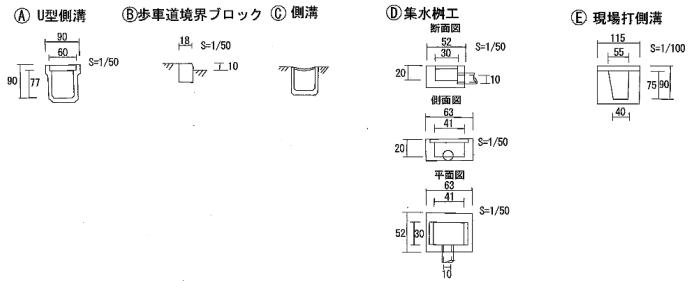

1/2

新山
北広町

自) 大字新山字広町23番1地先

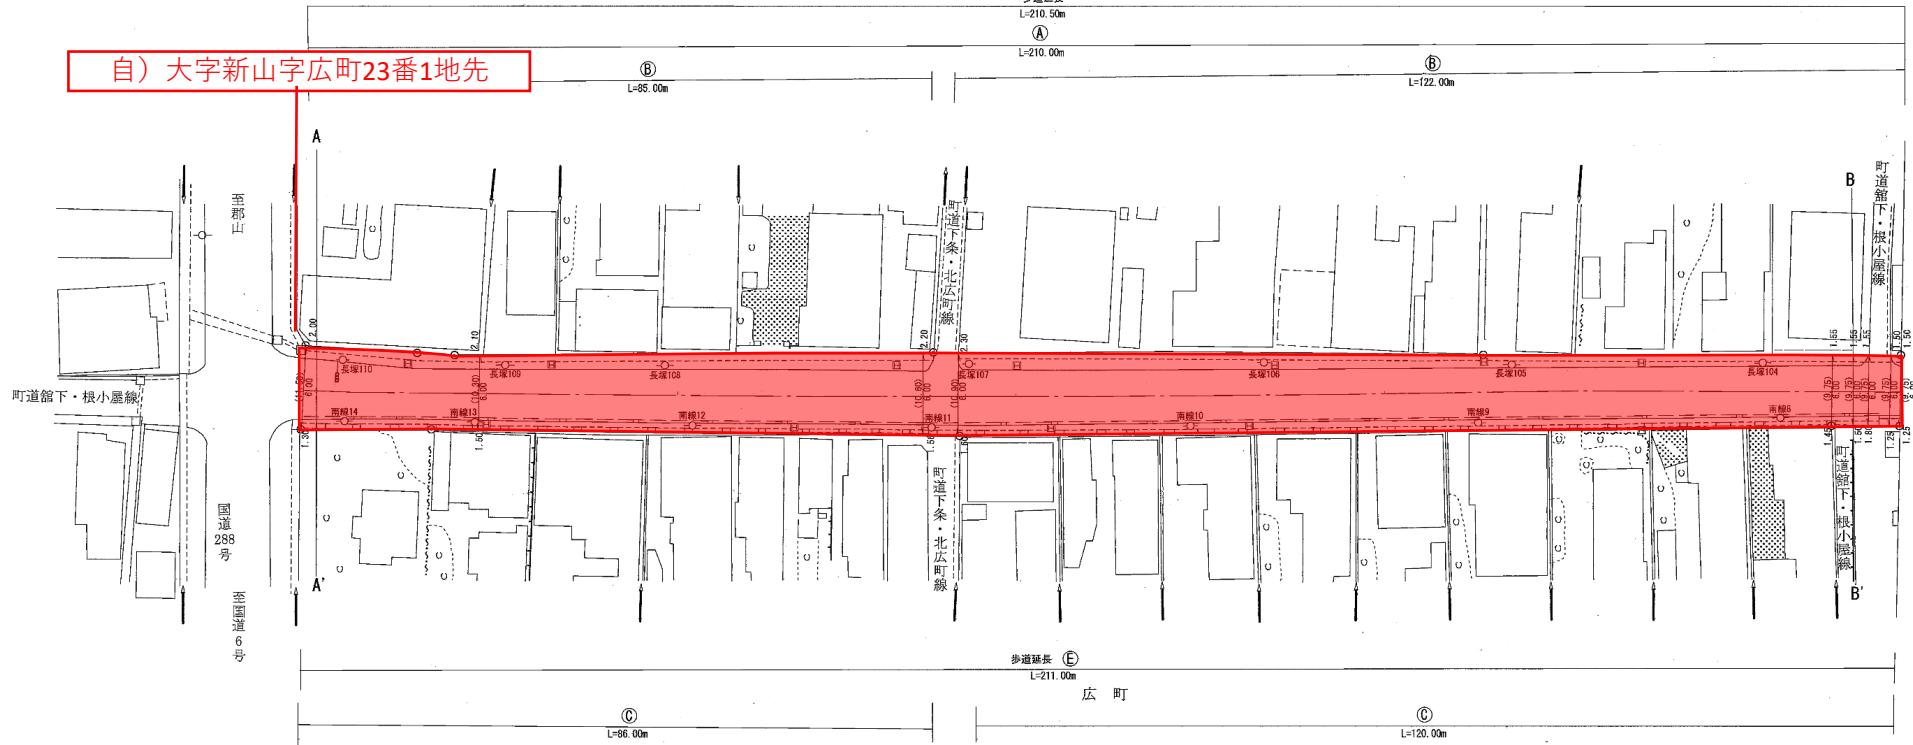


100	101	102	103	104	105
L=23.8	L=60.3	L=4.8	L=118.7	L=2.9	L=2.0

凡例

- 占用制限指定済 (今回はなし)
- 新たに専用制限を指定

平面図

1:500

 

計画機関	双葉郡双葉町
作業機関	東武計画株式会社

この地図は、建設省国土院院長の承認を得て同院所管の測量補及び測量成果を使用して製したものである。(原簿番号) 昭60東公第94号

占用制限平面図


町道101号 新山・鴻草線 (2/4)

道路台帳平面図

路線名 (101) 新山・鴻草線 2/15

調整年月日	昭和62年2月25日
補正1	平成15年3月25日
補正2	平成20年3月28日
補正3	平成 年 月 日


1:500

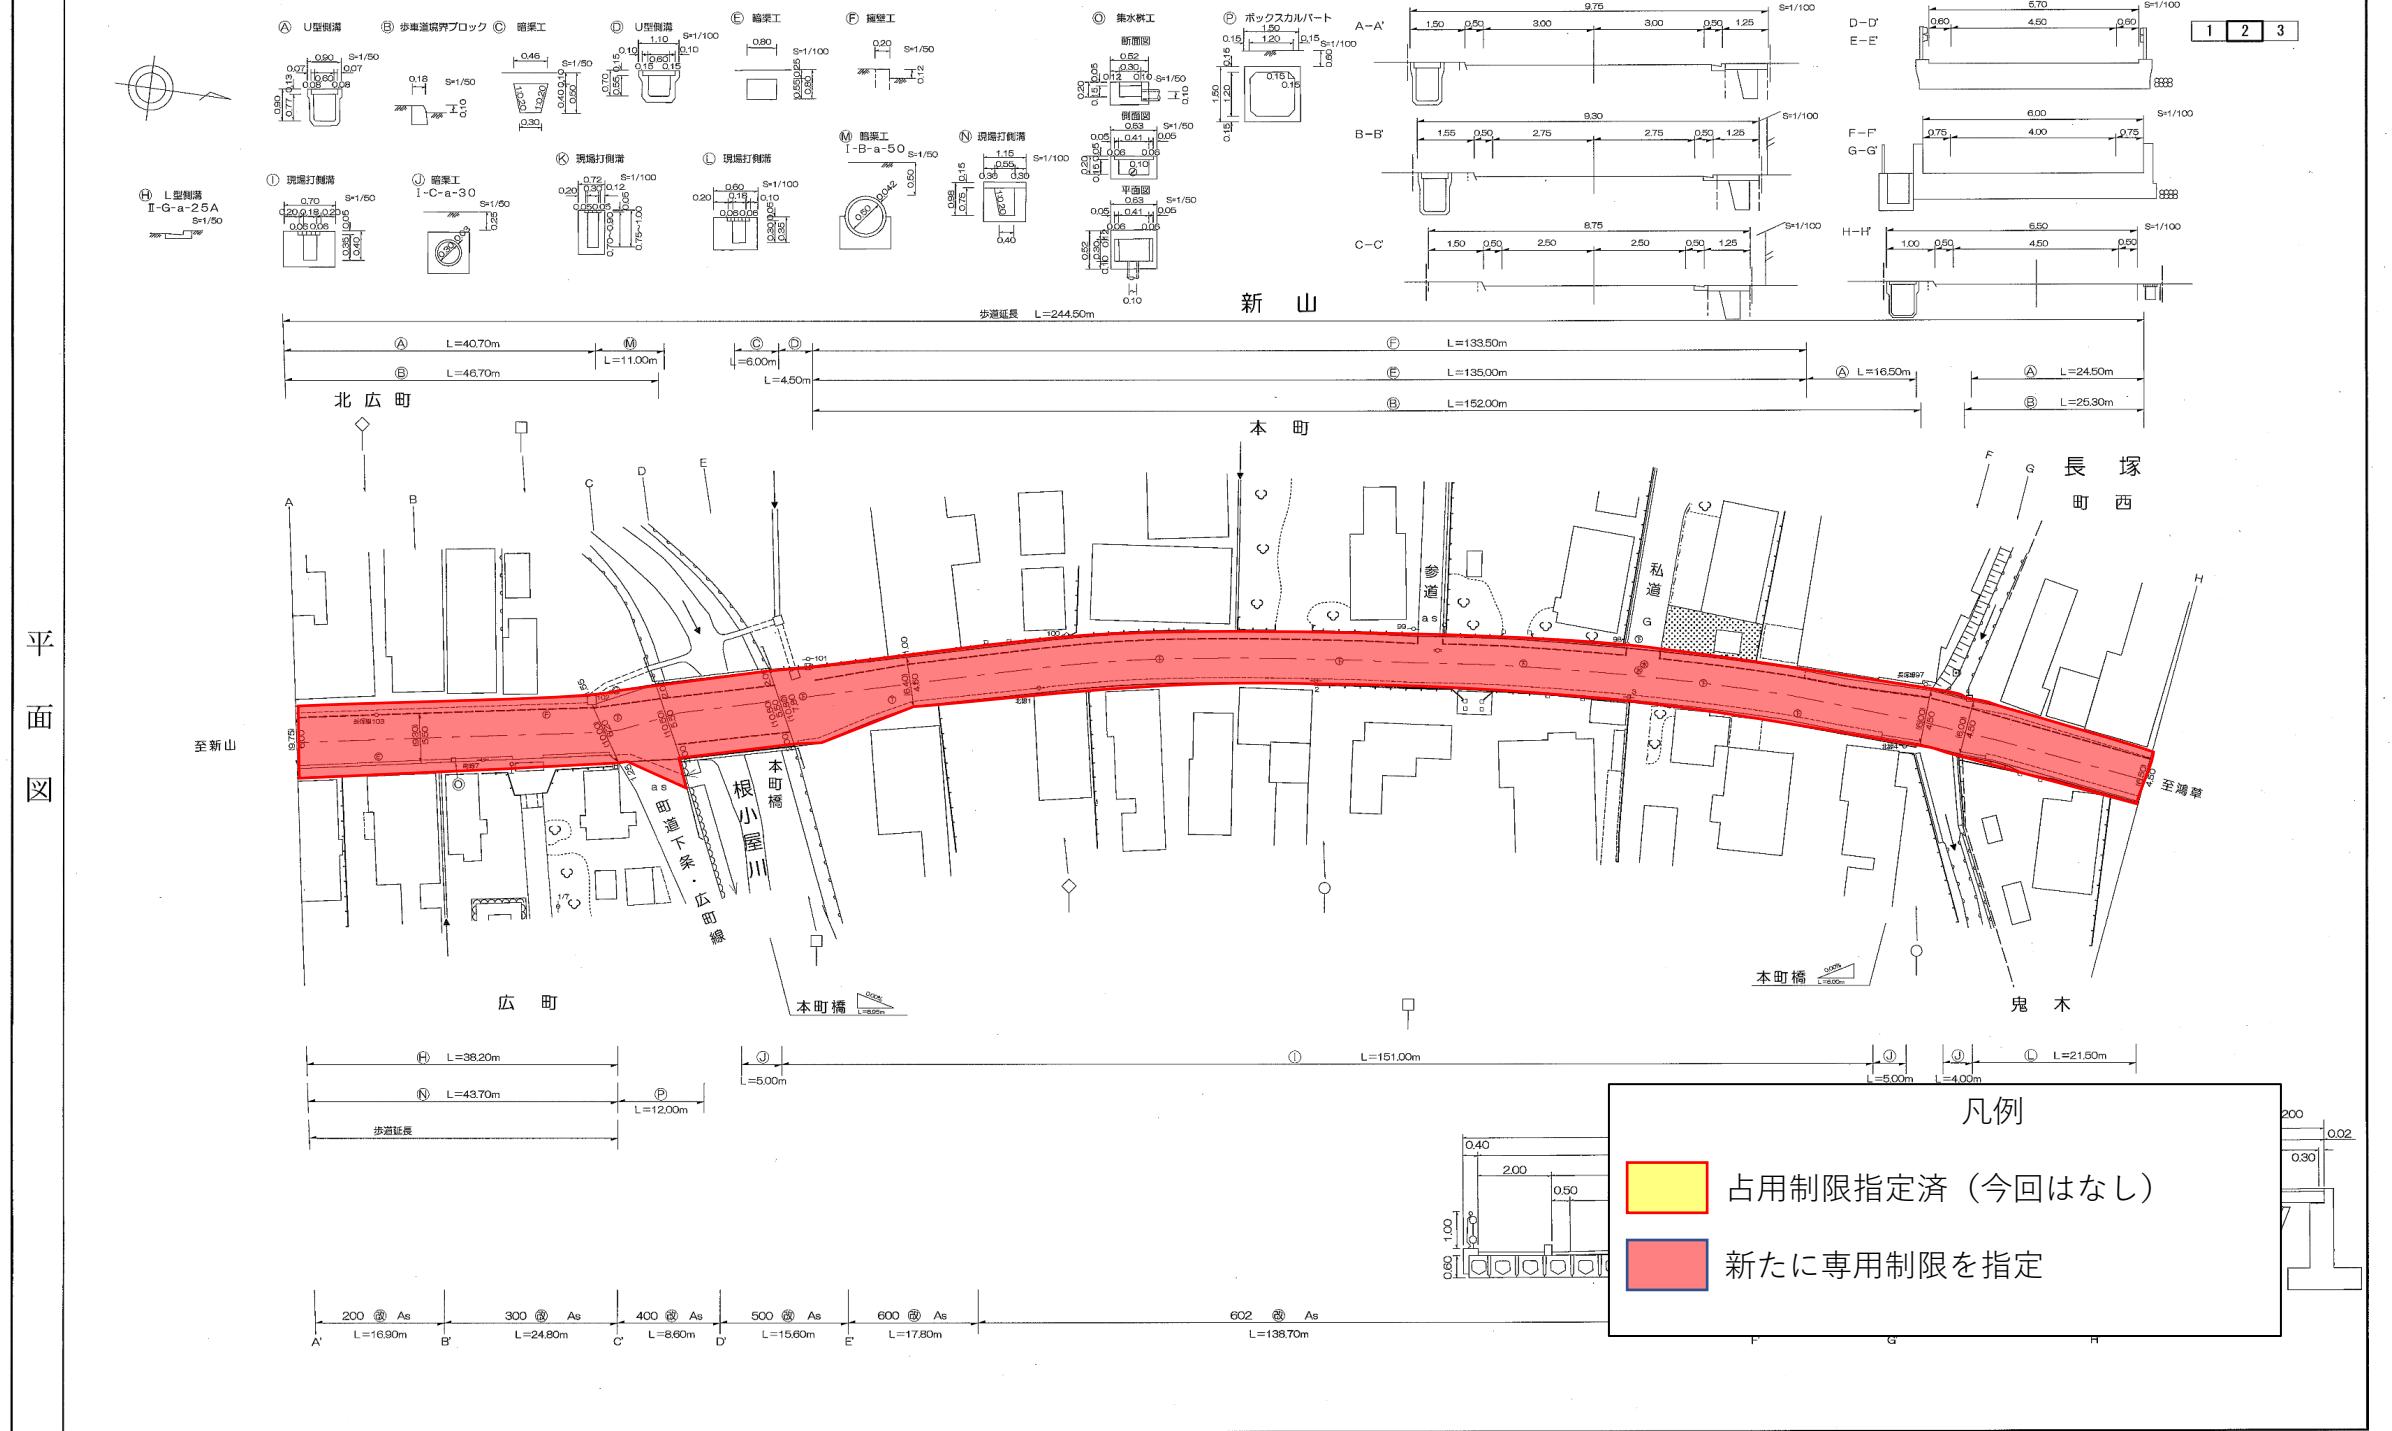

平面図

凡例

- 占用制限指定済 (今回はなし)
- 新たに専用制限を指定

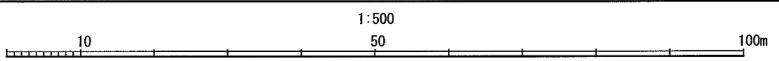

計画機関	双葉郡 双葉町
作業機関	東武計画株式会社

この地図は、建設省国土院院長の承認を得て同院所管の測量機及び測量成果を使用して調製したものである。(承認番号) 昭60 東公第261号

占用制限平面図

道路台帳平面図



町道101号 新山・鴻草線 (3/4)

調製年月日	昭和62年2月25日
補正1	昭和 年 月 日
補正2	昭和 年 月 日
補正3	昭和 年 月 日

路線名	町道 新山・鴻草線 (101)	3/15
-----	-----------------	------


2	3	4
---	---	---

1:500

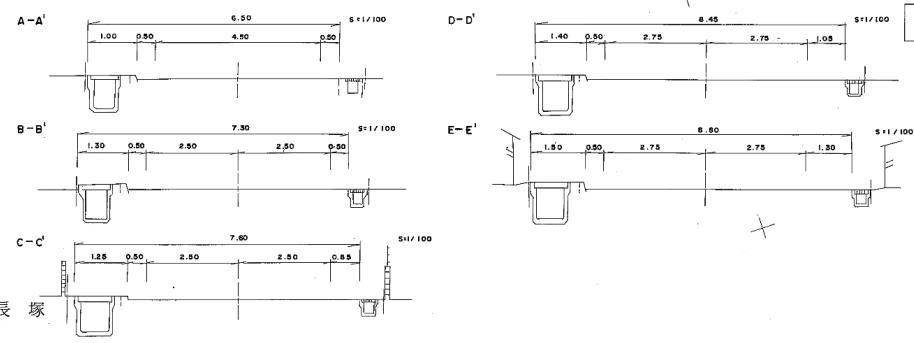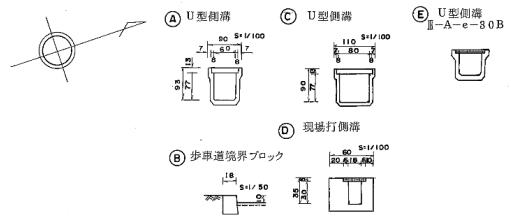



大字長塚

平面図

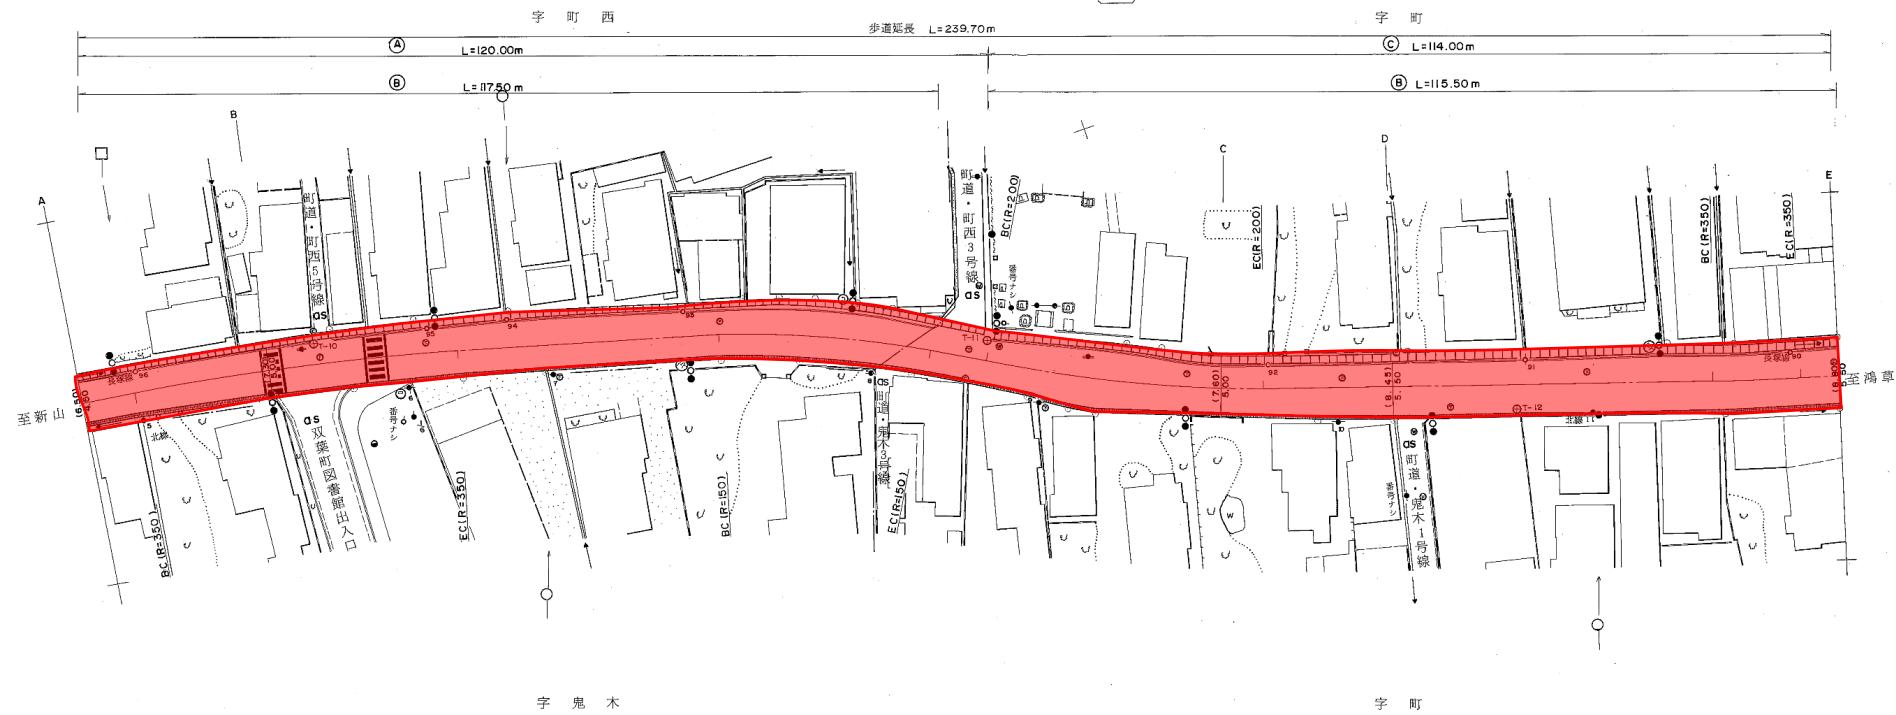

凡例

- 占用制限指定済 (今回はなし)
- 新たに専用制限を指定

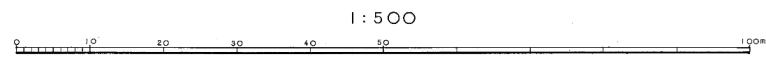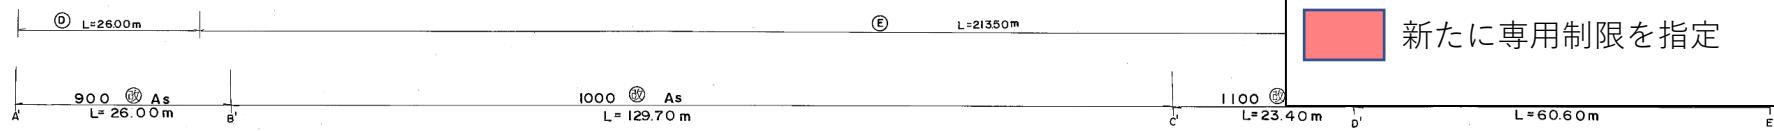

計画機関 双葉町 作業機関 東日本航空株式会社

この地図は、建設省国土地理院長の承認を得て同院所管の測量機及び測量成果を使用して調製したものである。(承認番号) 昭60東公 第261号

占用制限平面図

道路台帳平面図



町道101号 新山・鴻草線 (4/4)

製年月日	昭和62年2月25日
補正1	昭和 年 月 日
補正2	昭和 年 月 日
補正3	昭和 年 月 日


路線名	町道 新山・鴻草線 (101)	4/15
-----	-----------------	------

3	4	5
---	---	---

1:500

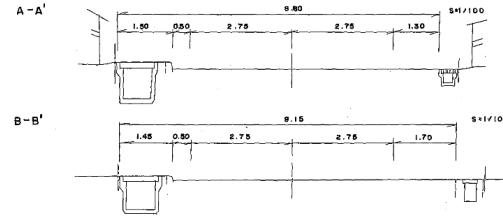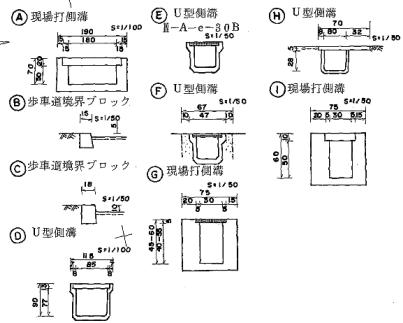


平面図

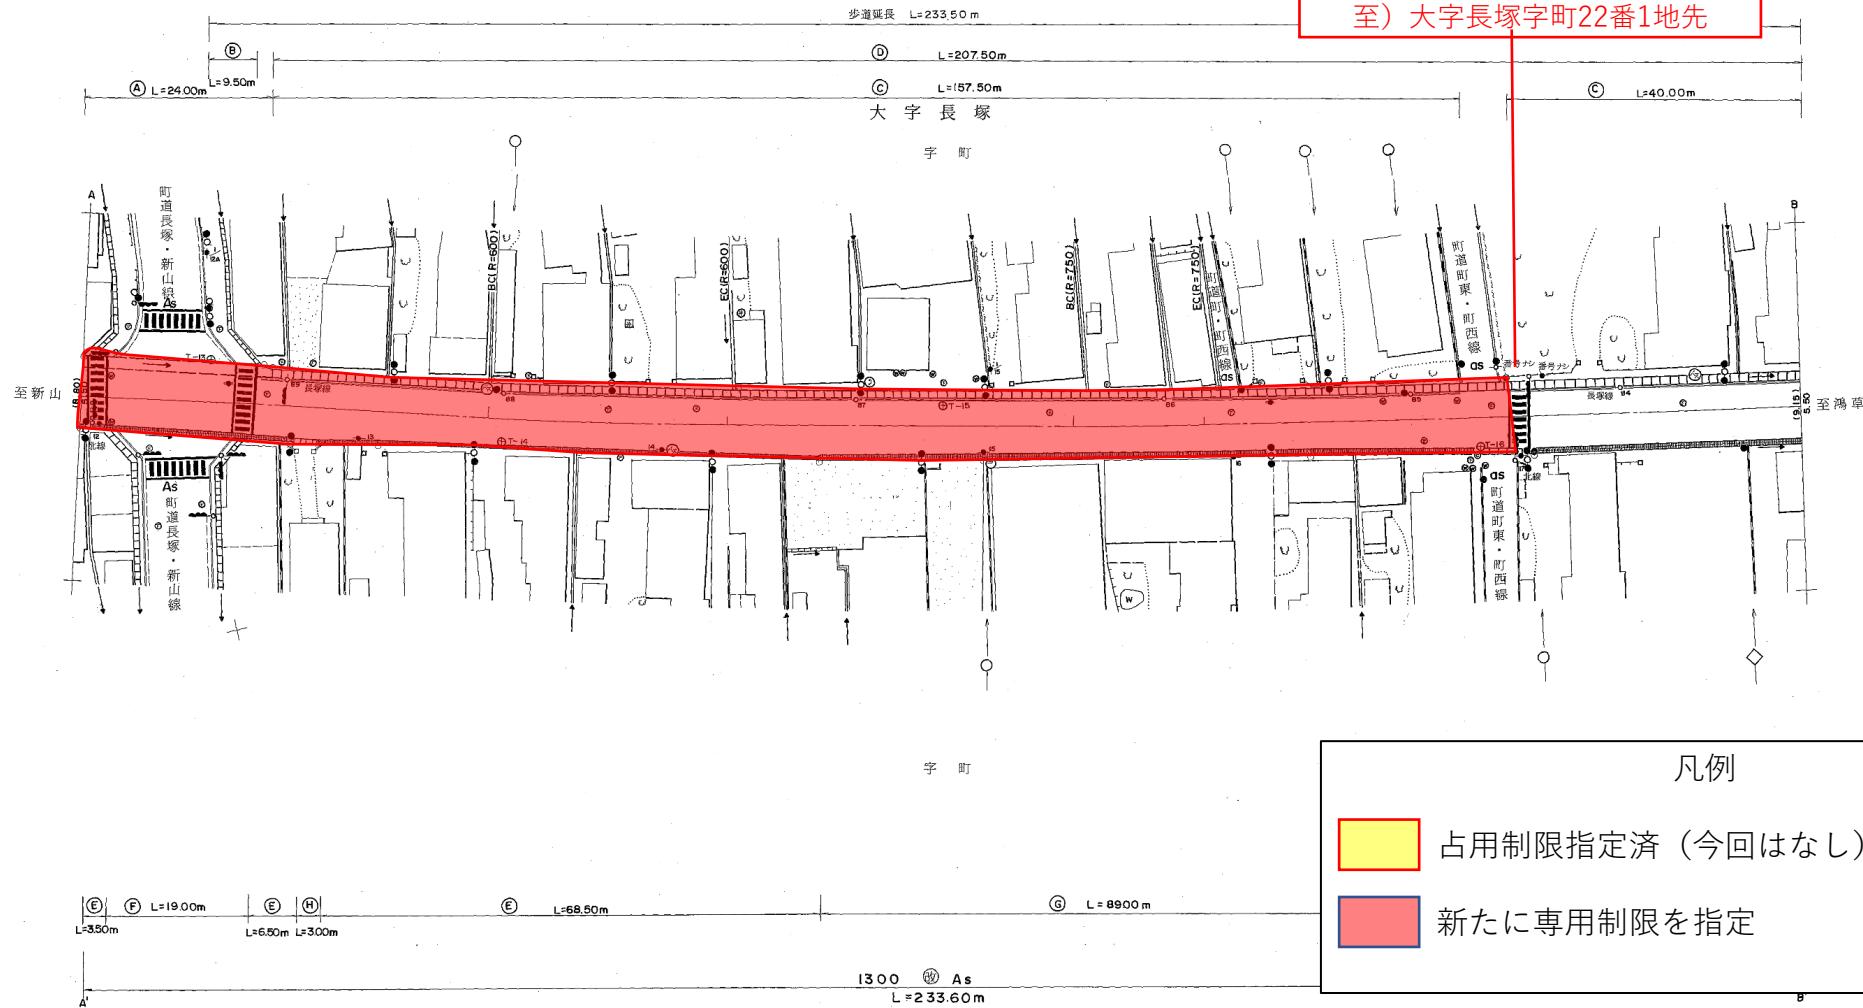

凡例

- 占用制限指定済 (今回はなし)
- 新たに専用制限を指定

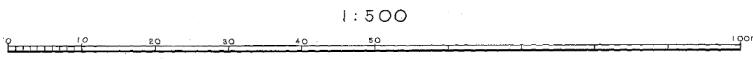

計画機関 双葉町 作業機関 東日本航空株式会社

この地図は、建設省国土地理院長の承認を得て同院所管の測量標及び測量成果を使用して調製したものである。(承認番号) 昭60東公 第261号

占用制限平面図

道路台帳平面図



町道103号 長塚・新山線(1/5)

調製年月日	昭和62年2月25日
補正1	平成14年3月22日
補正2	年月日
補正3	年月日


路線名	町道 長塚・新山線 (103)
-----	-----------------

1	2
---	---

1:500

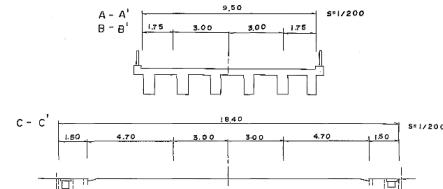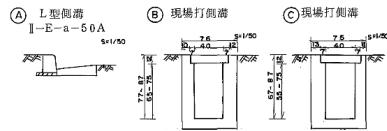

自) 大字長塚字町東154番地先

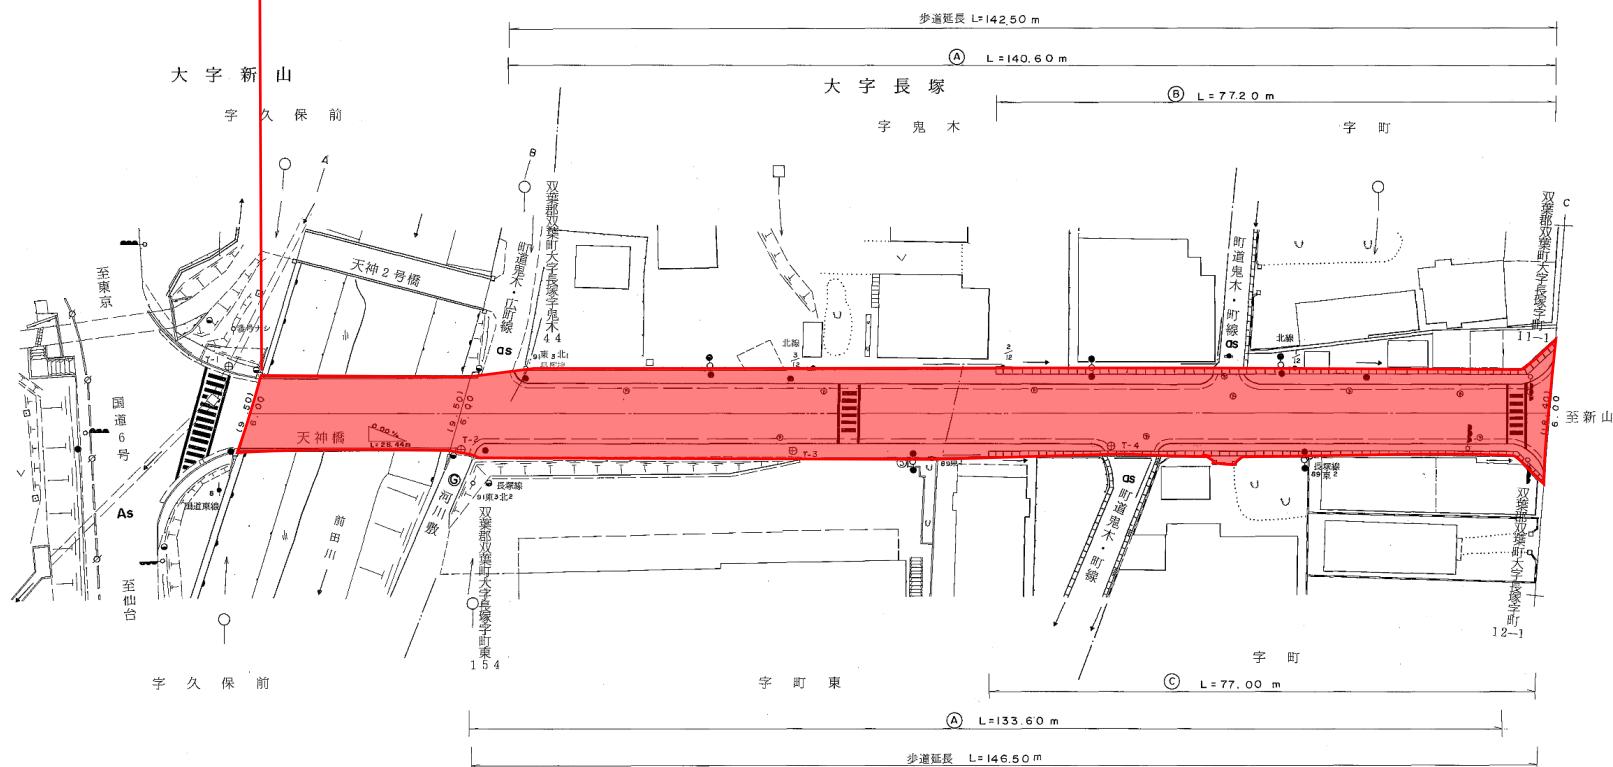


凡例

- 占用制限指定済 (今回はなし)
- 新たに専用制限を指定



1:500

 

計画機関	双葉町
作業機関	東日本航空株式会社

この地図は、建設省国土地理院長の承認を得て同院所管の測量標及び測量成果を使用して調製したものである。(承認番号) 昭60東公 第261号

平面図

占用制限平面図


町道103号 長塚・新山線 (2/5)

道路台帳平面図

1:500



路線名	(103) 長塚・新山線	2/5
-----	--------------	-----

調整年月日	昭和62年2月25日
補正1	平成12年3月30日
補正2	令和3年3月26日
補正3	令和 年 月 日

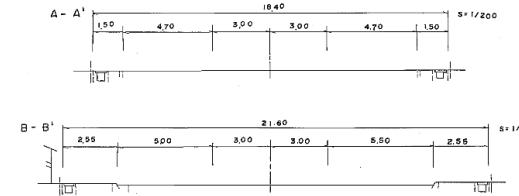


1 2 3

平面図

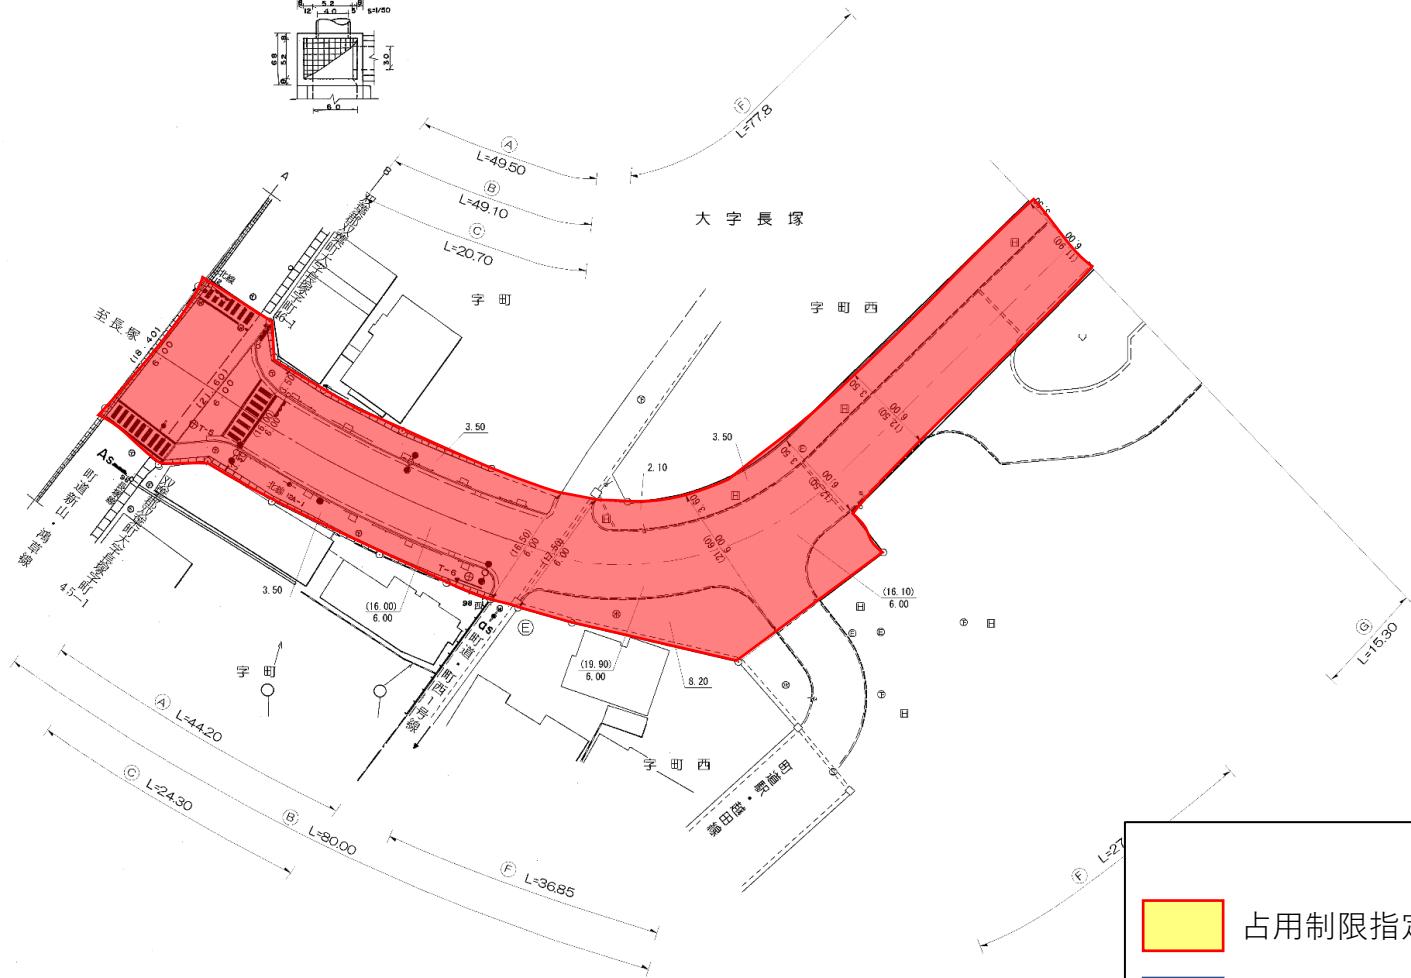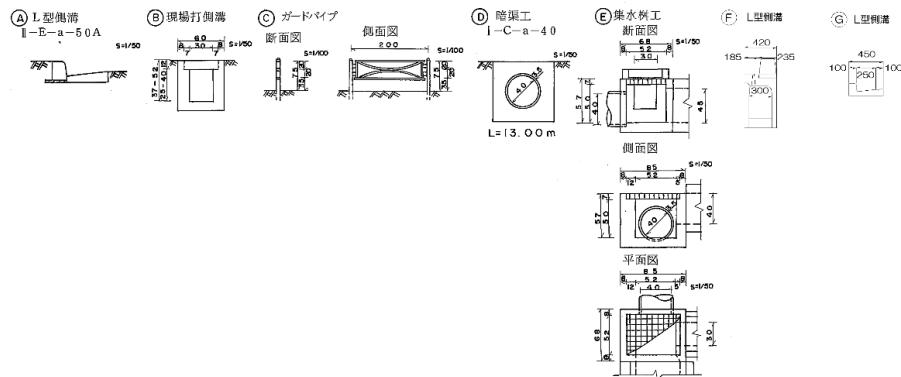

凡例

- 占用制限指定済 (今回はなし)
- 新たに専用制限を指定

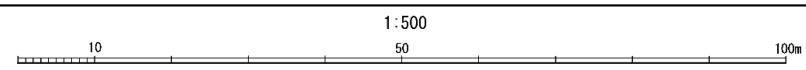

計画機関	双葉郡 双葉町
作業機関	東日本総合計画株式会社

この地図は、建設省国土地理院長の承認を得て同院所管の測量標及び測量成果を使用して調製したものである。(承認番号) 昭60 東公 第261号

占用制限平面図

町道103号 長塚・新山線 (3/5)





道路台帳平面図

路線名 (103) 長塚・新山線

調整年月日	昭和62年2月25日
補正1	平成7年3月24日
補正2	令和3年3月26日
補正3	令和5年3月31日


1:500

平面図

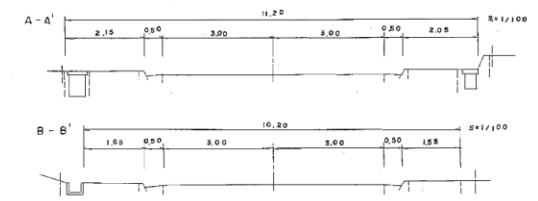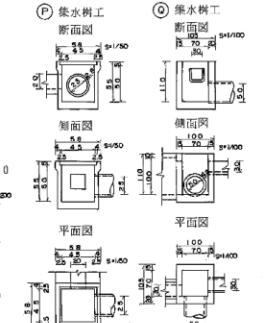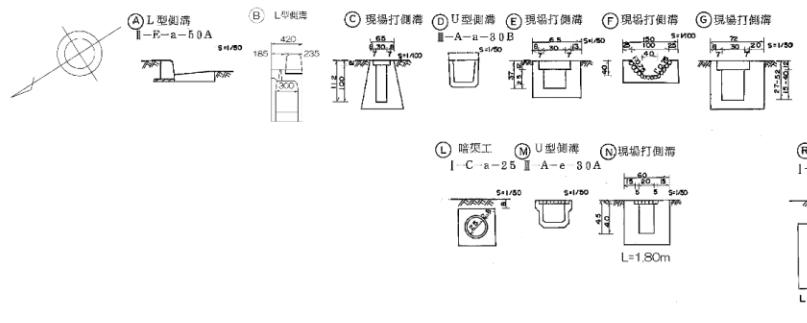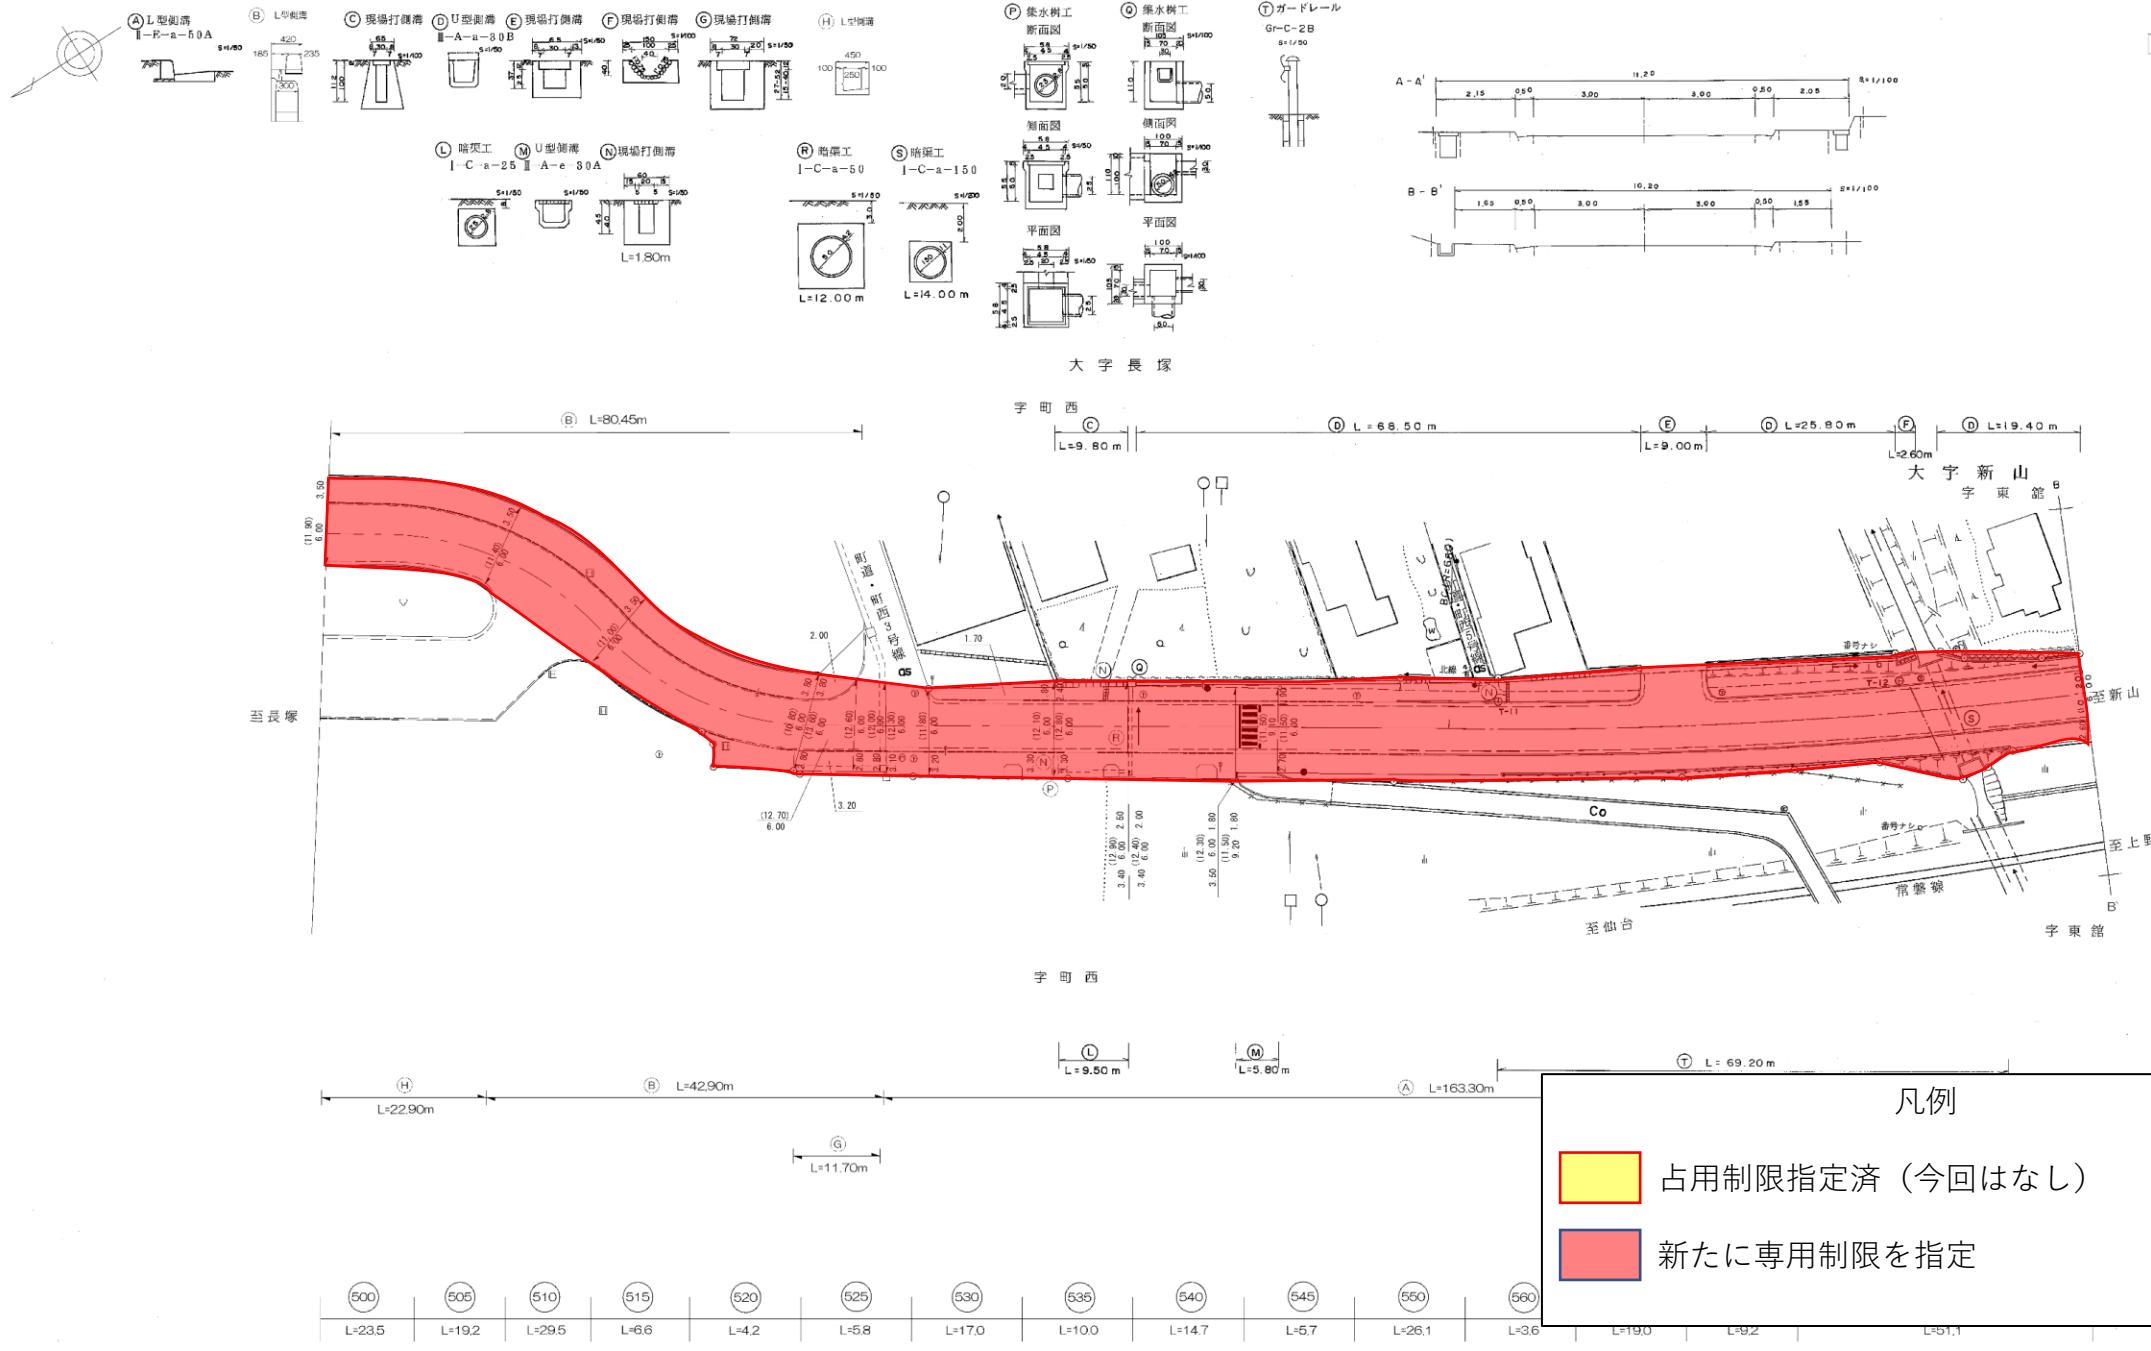

凡例

- 占用制限指定済 (今回はなし)
- 新たに専用制限を指定

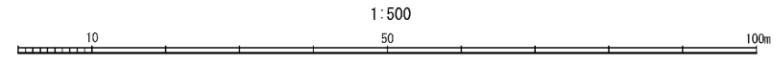

計画機関	双葉郡双葉町
作業機関	東日本総合計画株式会社

この地図は、建設省国土地理院長の承認を得て同院所管の測量標及び測量成果を使用して調製したものである。(承認番号) 昭60東公第261号

占用制限平面図

町道103号 長塚・新山線(4/5)



道路台帳平面図

調製年月日	昭和62年2月25日
補正1	平成7年3月24日
補正2	年月日
補正3	年月日


路線名	町道 長塚・新山線 (103)	4 5
-----	-----------------	--------

3	4	5
---	---	---

1:500

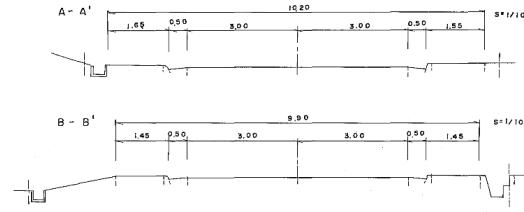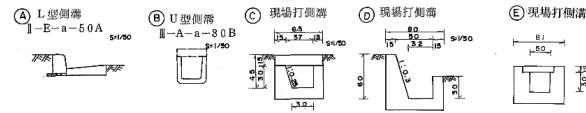

平面図

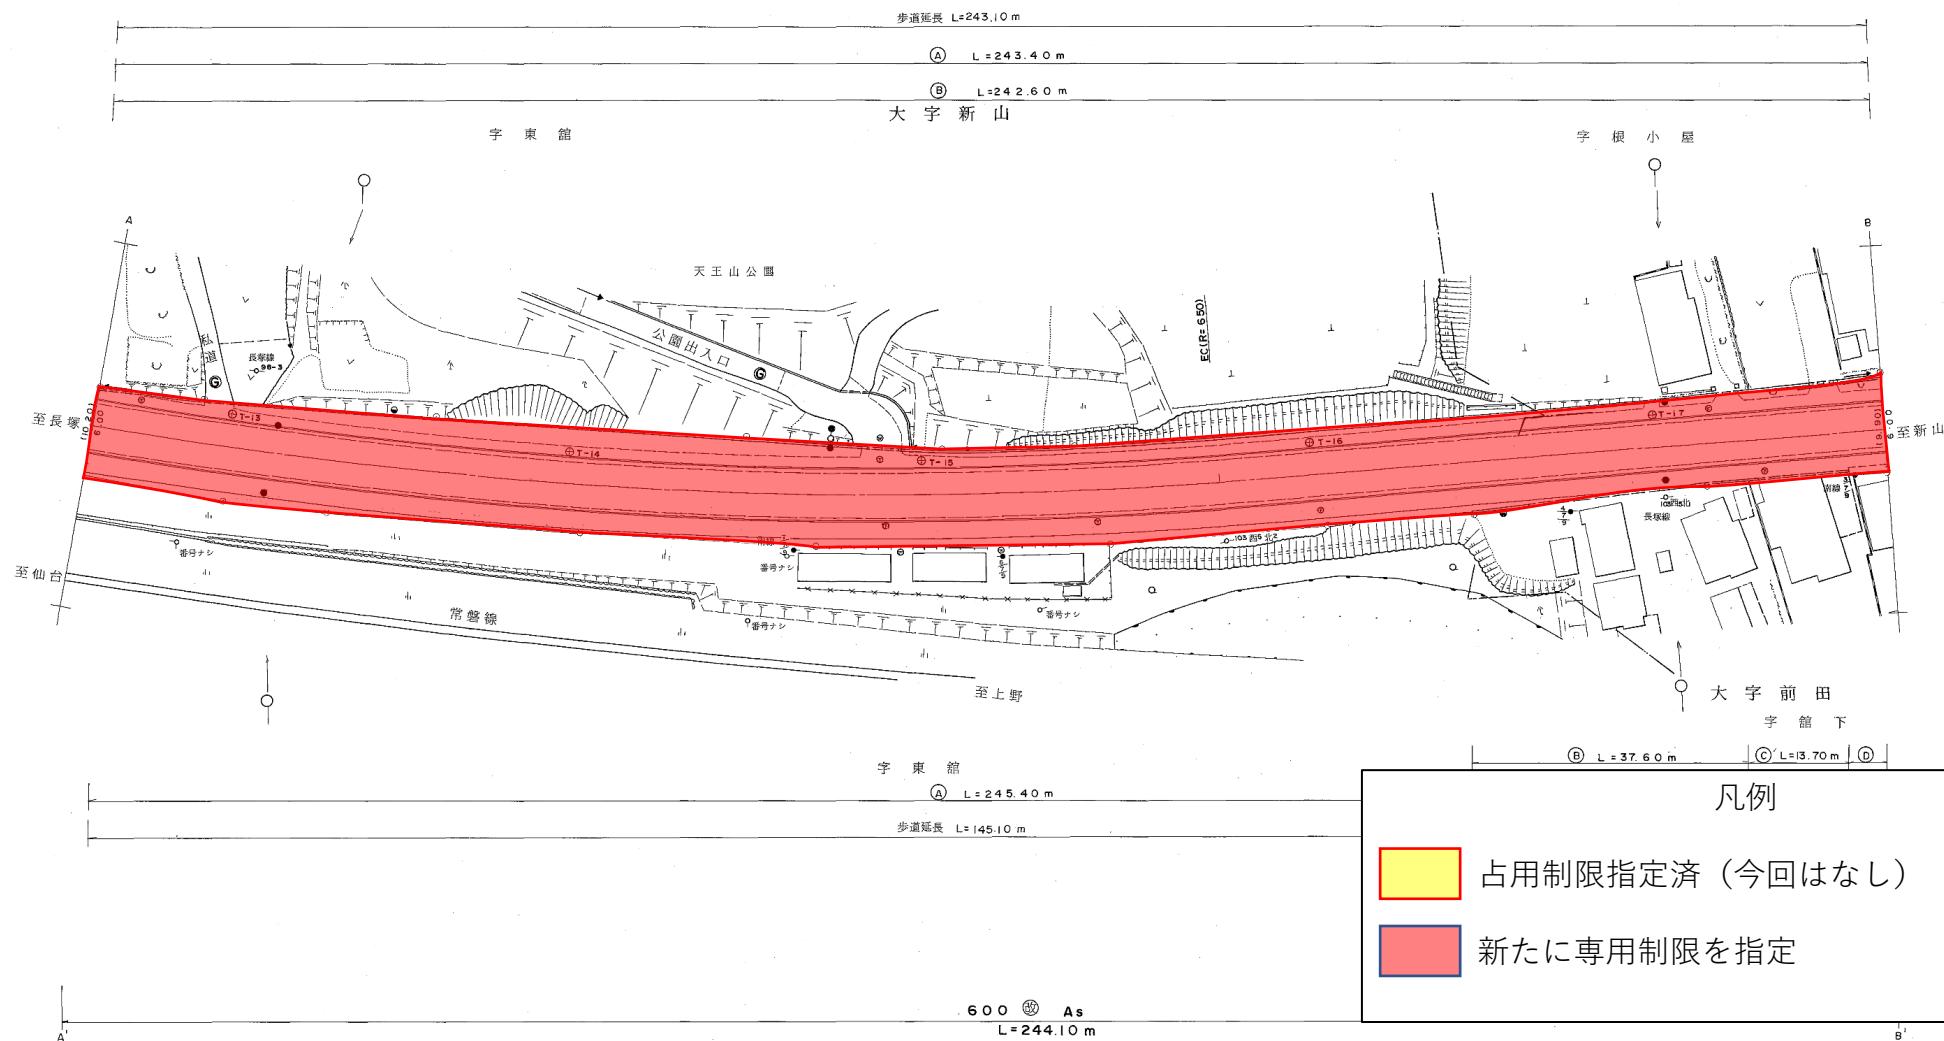

凡例

- 占用制限指定済 (今回はなし)
- 新たに専用制限を指定



計画機関 双葉町 作業機関 東日本航空株式会社
 この地図は、建設省国土地理院長の承認を得て同院所管の測量標及び測量成果を使用して調製したものである。(承認番号) 昭60東公 第261号

占用制限平面図


町道103号 長塚・新山線(5/5)

道路台帳平面図

調製年月日	昭和62年2月25日
補正1	平成7年3月24日
補正2	年月日
補正3	年月日

路線名	町道 長塚・新山線 (103)	5/5
-----	-----------------	-----

1:500

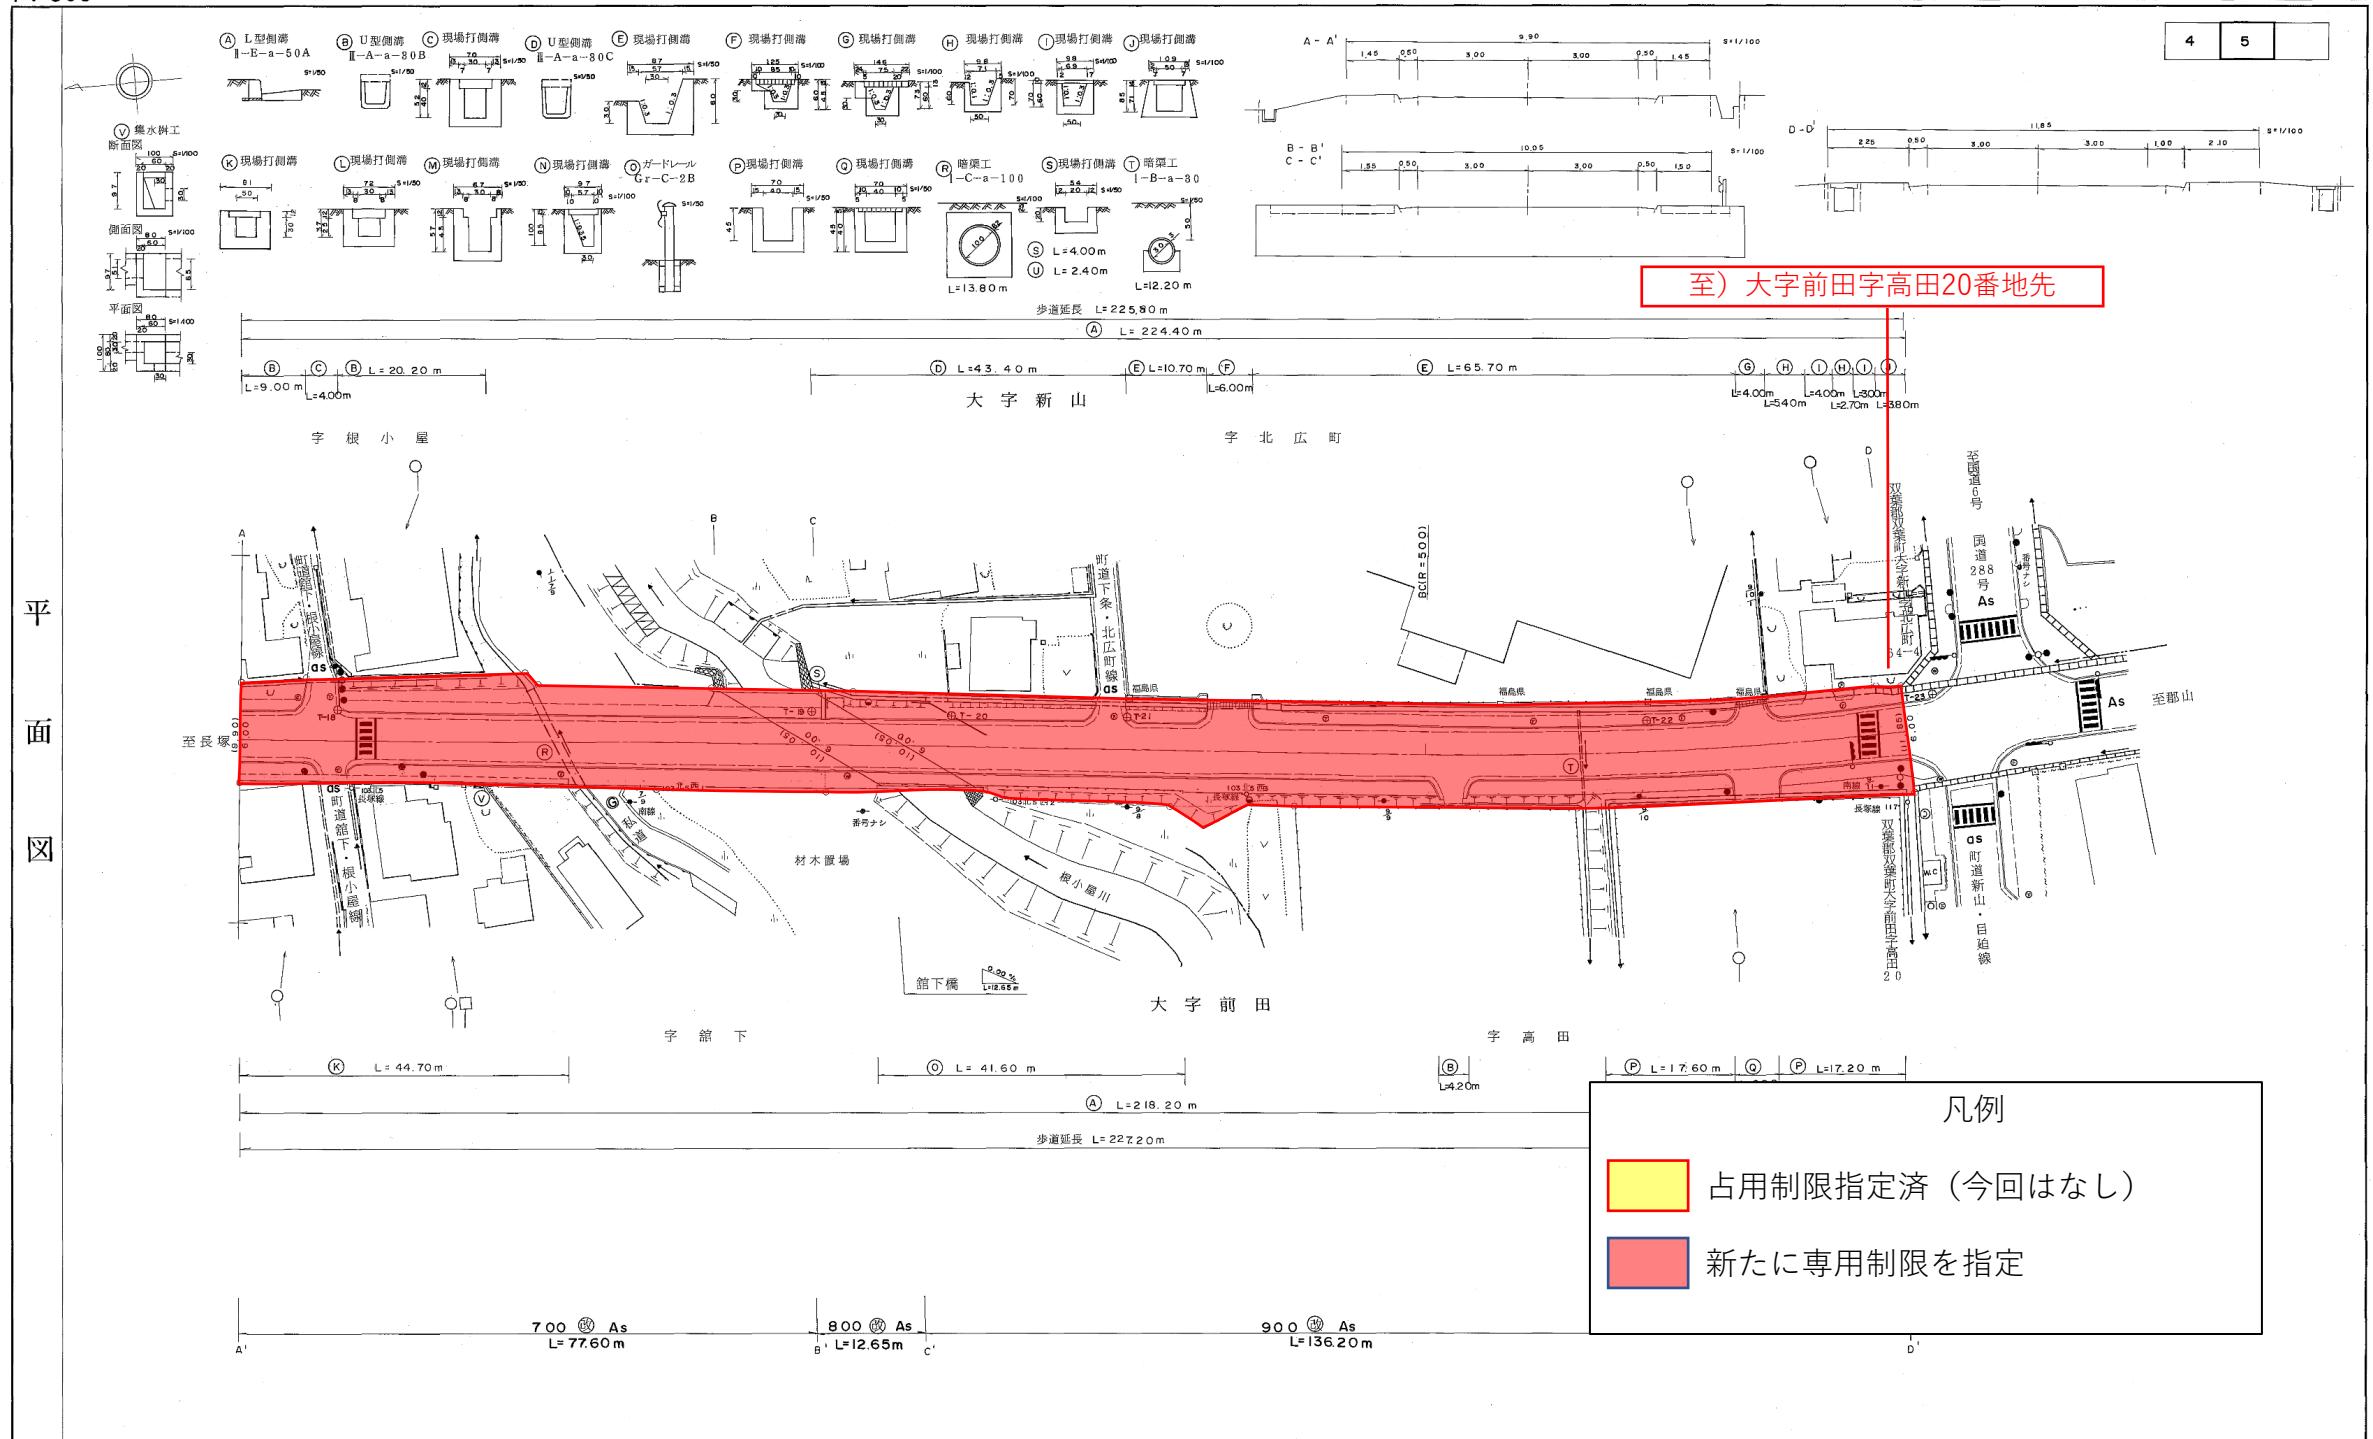


凡例

- 占用制限指定済 (今回はなし)
- 新たに専用制限を指定

平面図

1:500

 

計画機関	双葉町
作業機関	東日本航空株式会社

この図は、建設省国土地理院長の承認を得て同院所管の測量標及び測量成果を使用して調製したものである。(承認番号) 昭60東公 第261号

占用制限平面図

町道104号 久保前・谷沢町線(1/2)

道路台帳平面図

路線名 (104) 久保前・谷沢町線 1/4


調整年月日	昭和61年3月31日
補正1	平成19年3月29日
補正2	令和6年3月29日
補正3	令和 年 月 日

1:500

1 2

自) 大字新山字久保前33番1地先


平面図

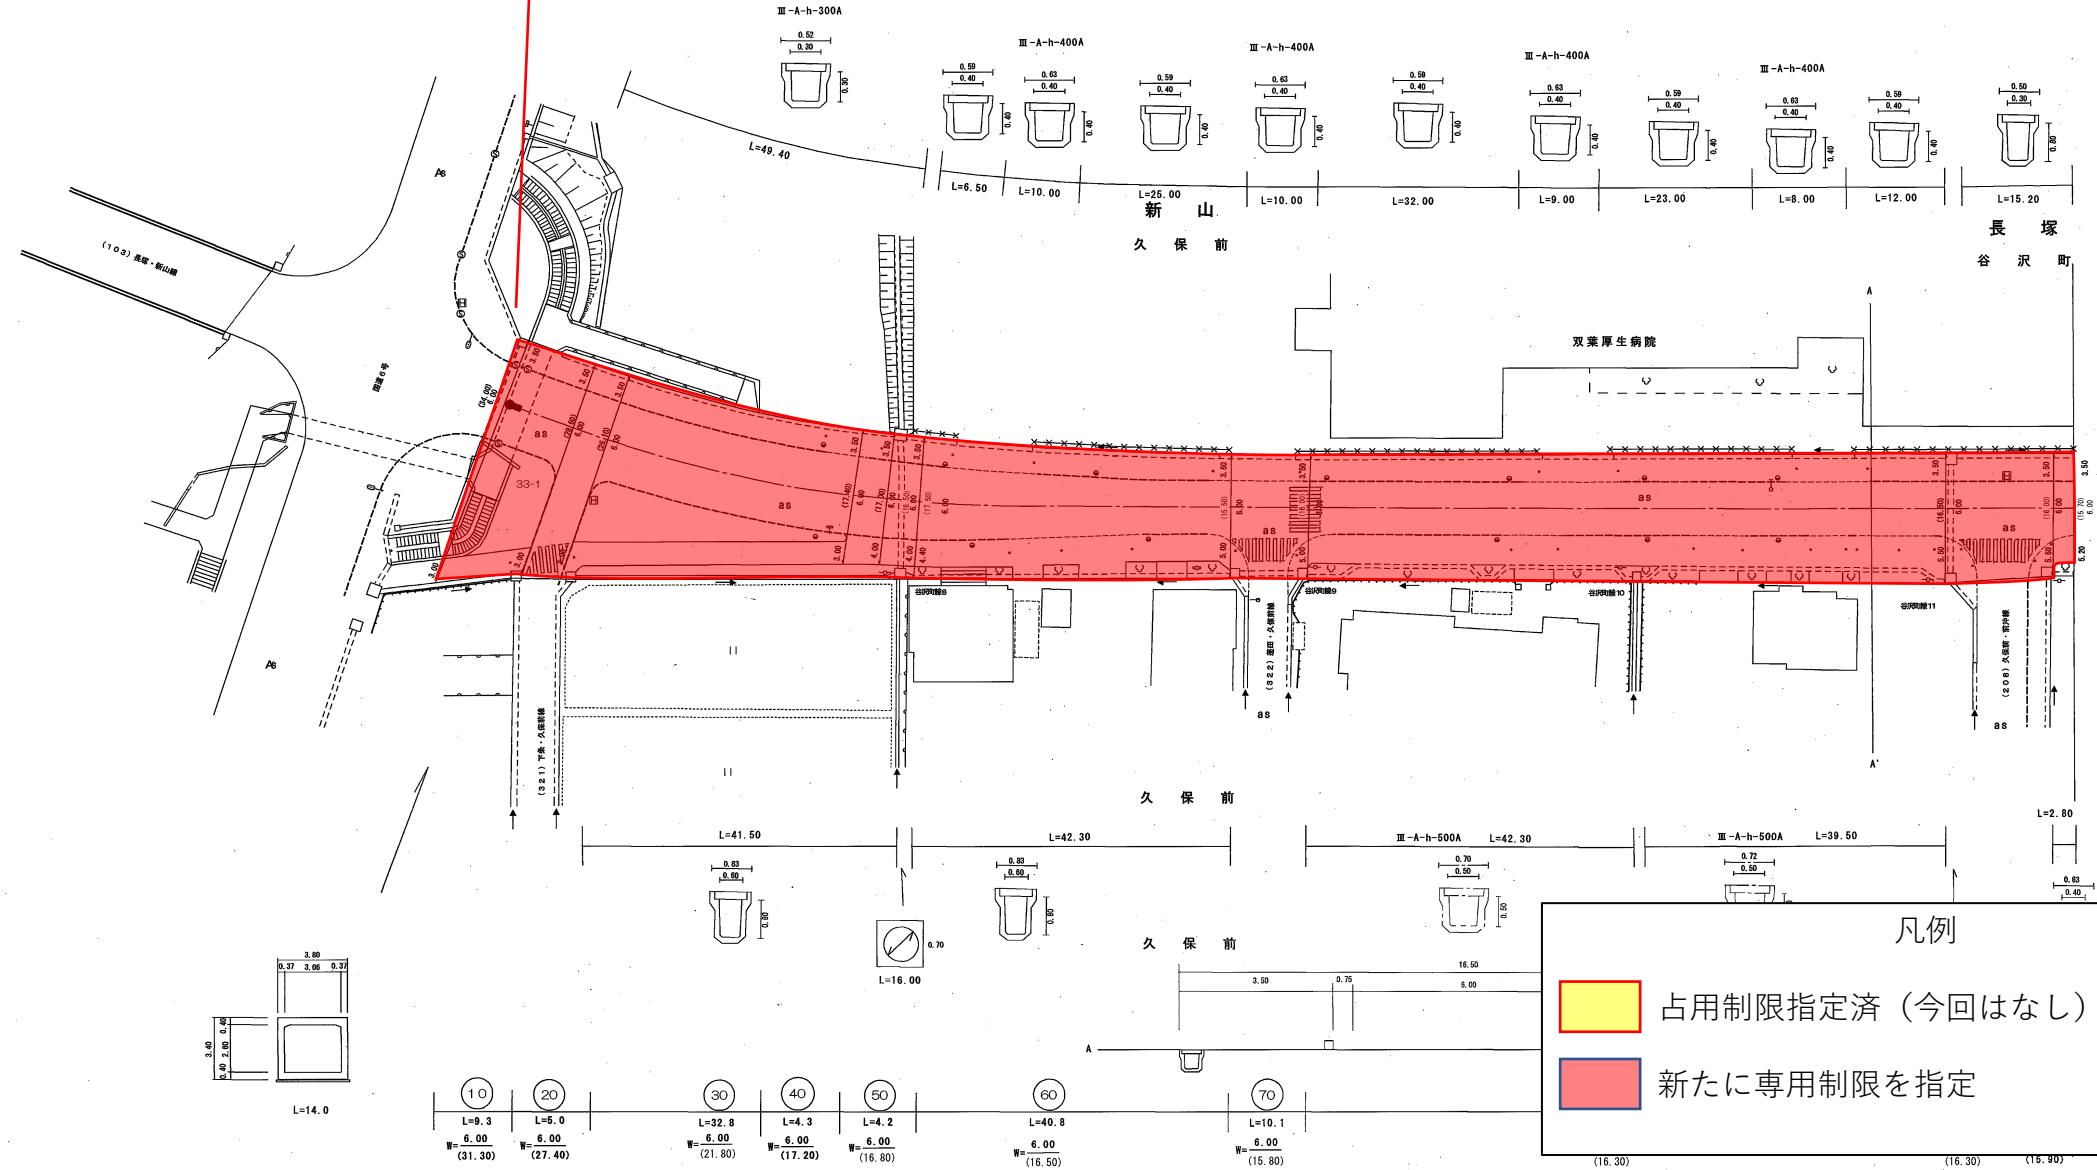

凡例

	占用制限指定済 (今回はなし)
	新たに専用制限を指定

10	20	30	40	50	60	70
L=9.3	L=5.0	L=32.8	L=4.3	L=4.2	L=40.8	L=10.1
W=5.00	W=6.00	W=6.00	W=6.00	W=6.00	W=6.00	W=6.00
(31.30)	(27.40)	(21.60)	(17.20)	(16.80)	(16.50)	(15.80)

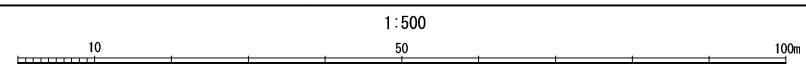

計画機関	双葉郡 双葉町
作業機関	東日本総合計画株式会社

この地図は、建設省国土地理院長の承認を得て同院所管の測量標及び測量成果を使用して調製したものである。(承認番号) 昭 60 東公 第 261 号

占用制限平面図

町道104号 久保前・谷沢町線 (2/2)

道路台帳平面図

1:500


路線名 (104) 久保前・谷沢町線 2/4

調整年月日	昭和61年3月31日
補正1	平成19年3月29日
補正2	令和6年3月29日
補正3	令和 年 月 日

1 2 3


至) 大字長塚字谷沢町77番1地先

平面図

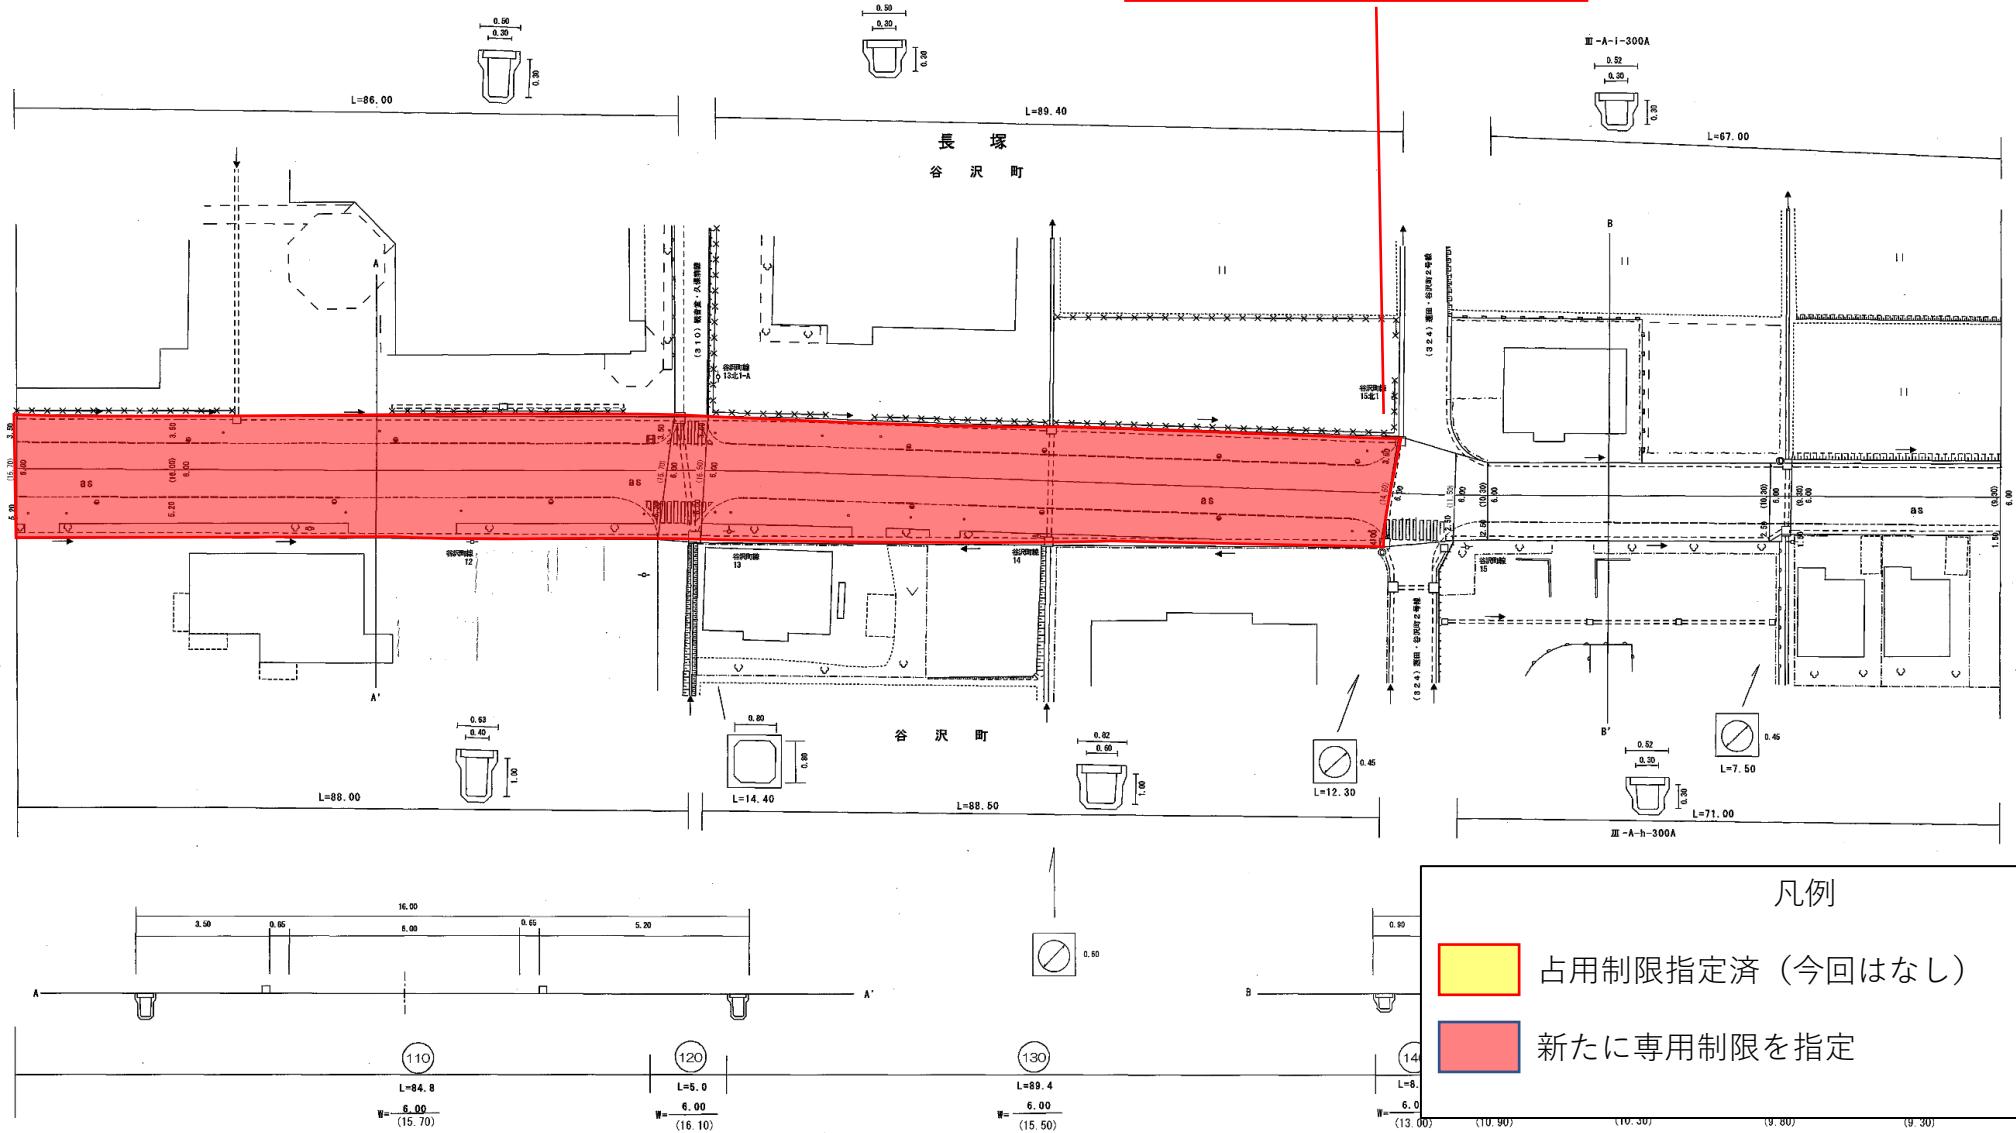

凡例

	占用制限指定済 (今回はなし)
	新たに専用制限を指定

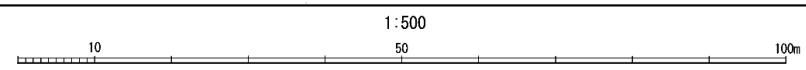

計画機関	双葉郡 双葉町
作業機関	東日本総合計画株式会社

この地図は、建設省国土地理院長の承認を得て同院所管の測量標及び測量成果を使用して調製したものである。(承認番号) 昭 60 東公 第 261 号

占用制限平面図


町道106号 下条・細谷線(1/2)

道路台帳平面図

調製年月日	昭和62年2月25日
補正1	平成16年3月26日
補正2	昭和 年 月 日
補正3	昭和 年 月 日

路線名	町道 下条・細谷線 (106)	1/9
-----	-----------------	-----

1:500

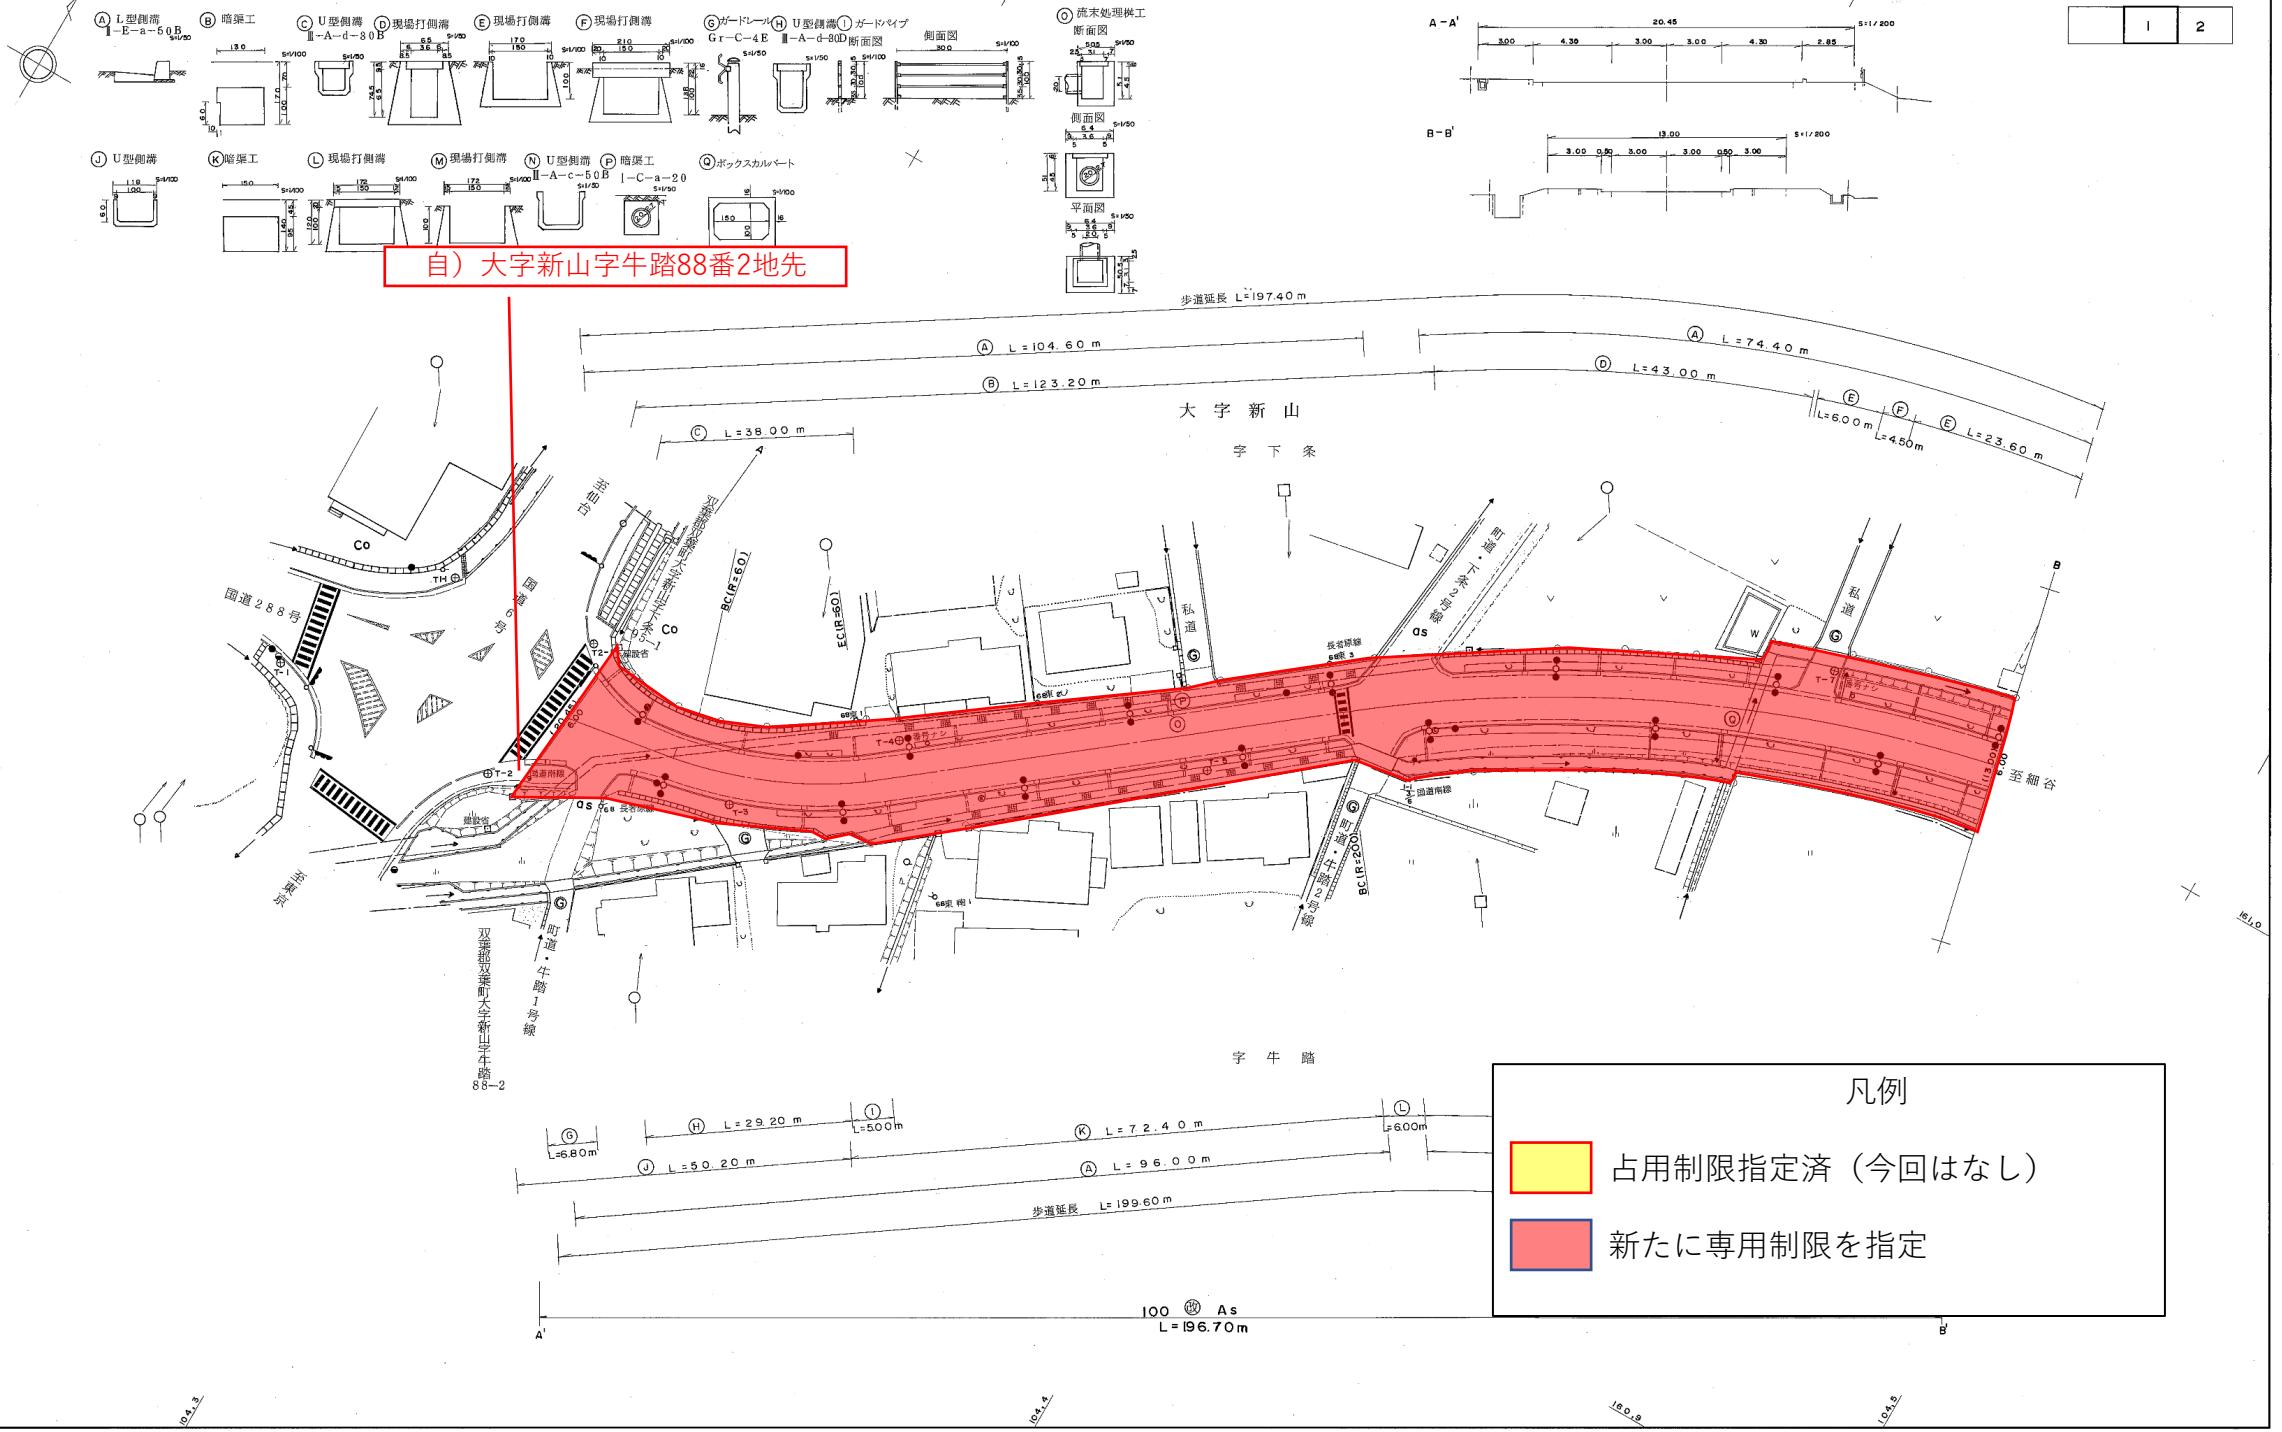


自) 大字新山字牛踏88番2地先

凡例	
	占用制限指定済 (今回はなし)
	新たに専用制限を指定

平面図

1:500

 

計画機関 双葉町
 作業機関 東日本航空株式会社
 この地図は、建設省国土地理院長の承認を得て同院所管の測量標及び測量成果を使用して調製したものである。(承認番号) 昭60東公 第261号

占用制限平面図


町道106号 下条・細谷線 (2/2)

道路台帳平面図

1 : 500

路線名 町道 下条・細谷線 (106)

調製年月日	昭和62年2月25日
補正1	昭和 年 月 日
補正2	昭和 年 月 日
補正3	昭和 年 月 日

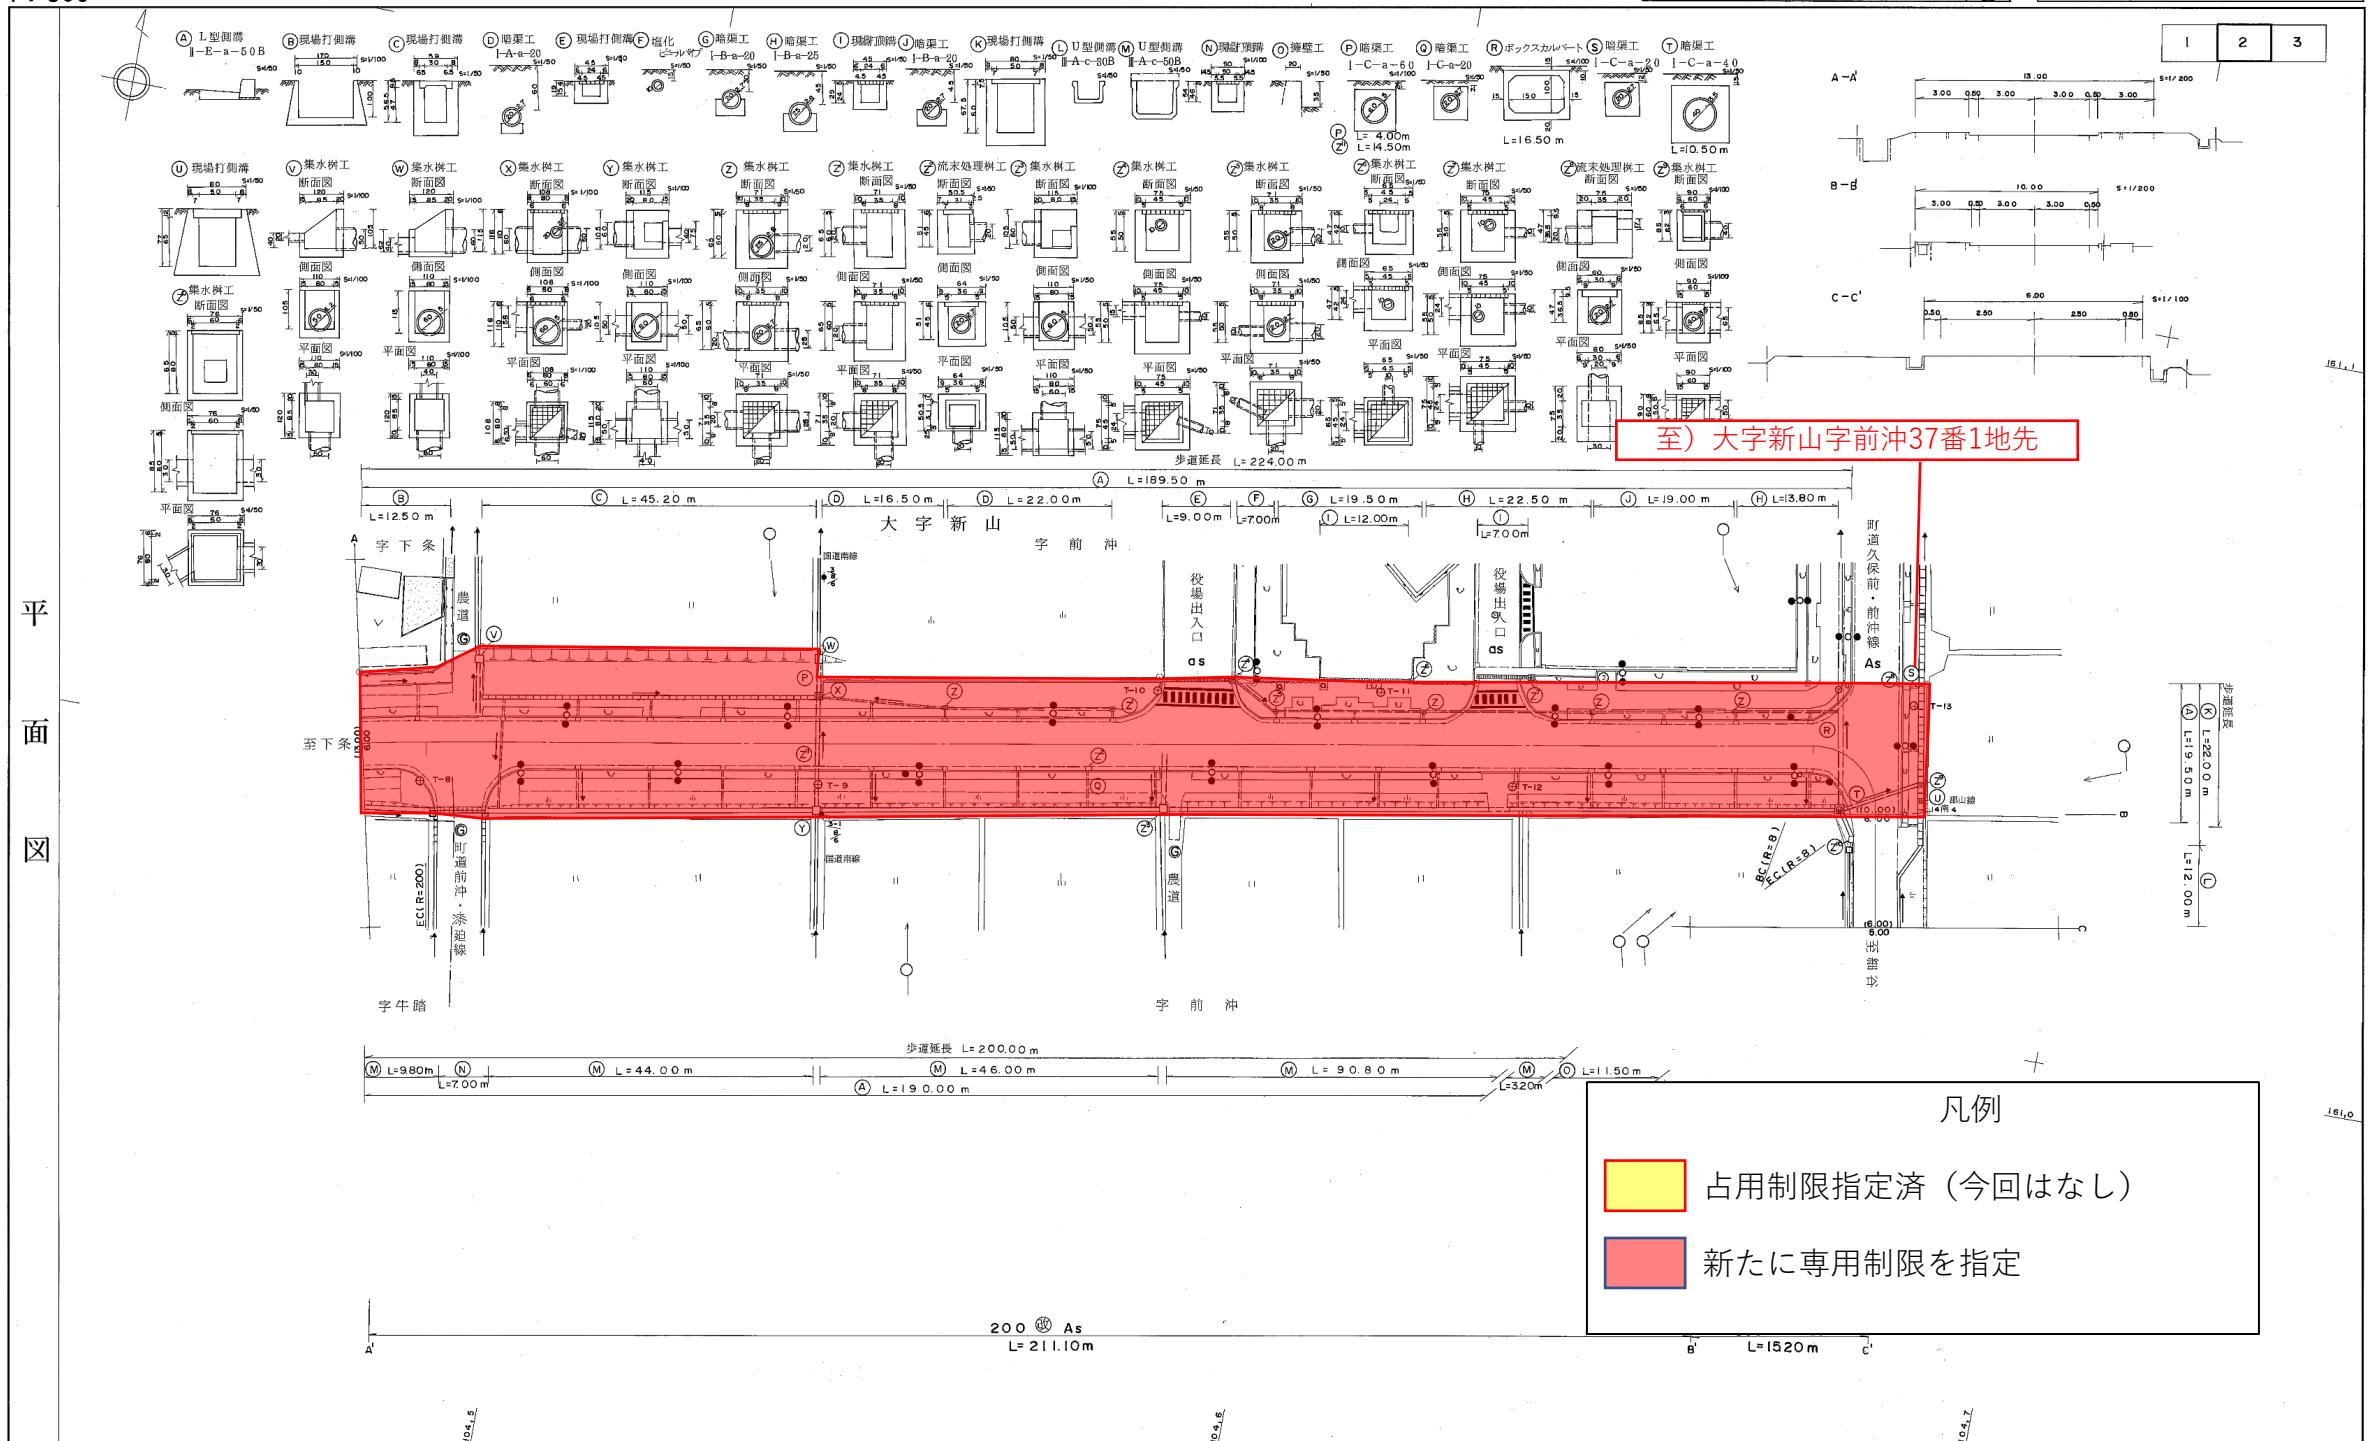

至) 大字新山字前沖37番1地先

凡例

- 占用制限指定済 (今回はなし)
- 新たに専用制限を指定

平面図

1 : 500

計画機関 双葉町
作業機関 東日本航空株式会社

この地図は、建設省国土地理院長の承認を得て同院所管の測量標及び測量成果を使用して調製したものである。(承認番号) 昭60東公 第261号

占用制限平面図

町道208号 久保前・前沖線 (1/3)



道路台帳平面図

調製年月日	昭和 62 年 2 月 25 日
補正 1	昭和 年 月 日
補正 2	昭和 年 月 日
補正 3	昭和 年 月 日

路線名	町道 久保前・前沖線 (208)	1/3
-----	------------------	-----


1	2
---	---

1:500

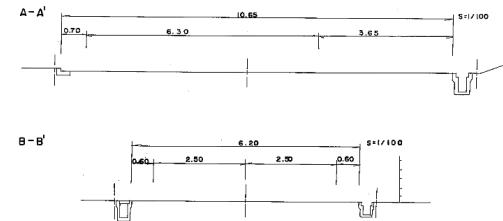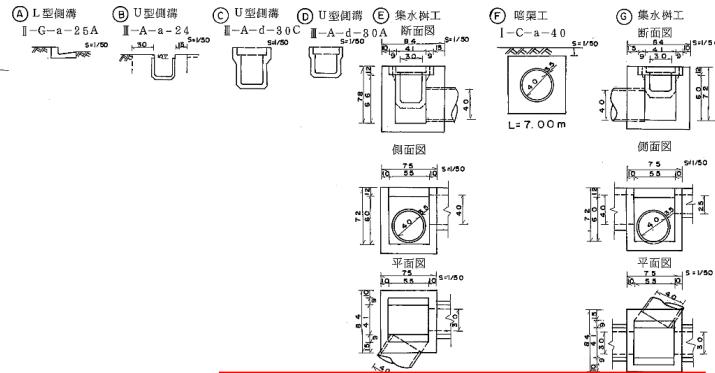

自) 大字新山字久保前102番1地先

平面図

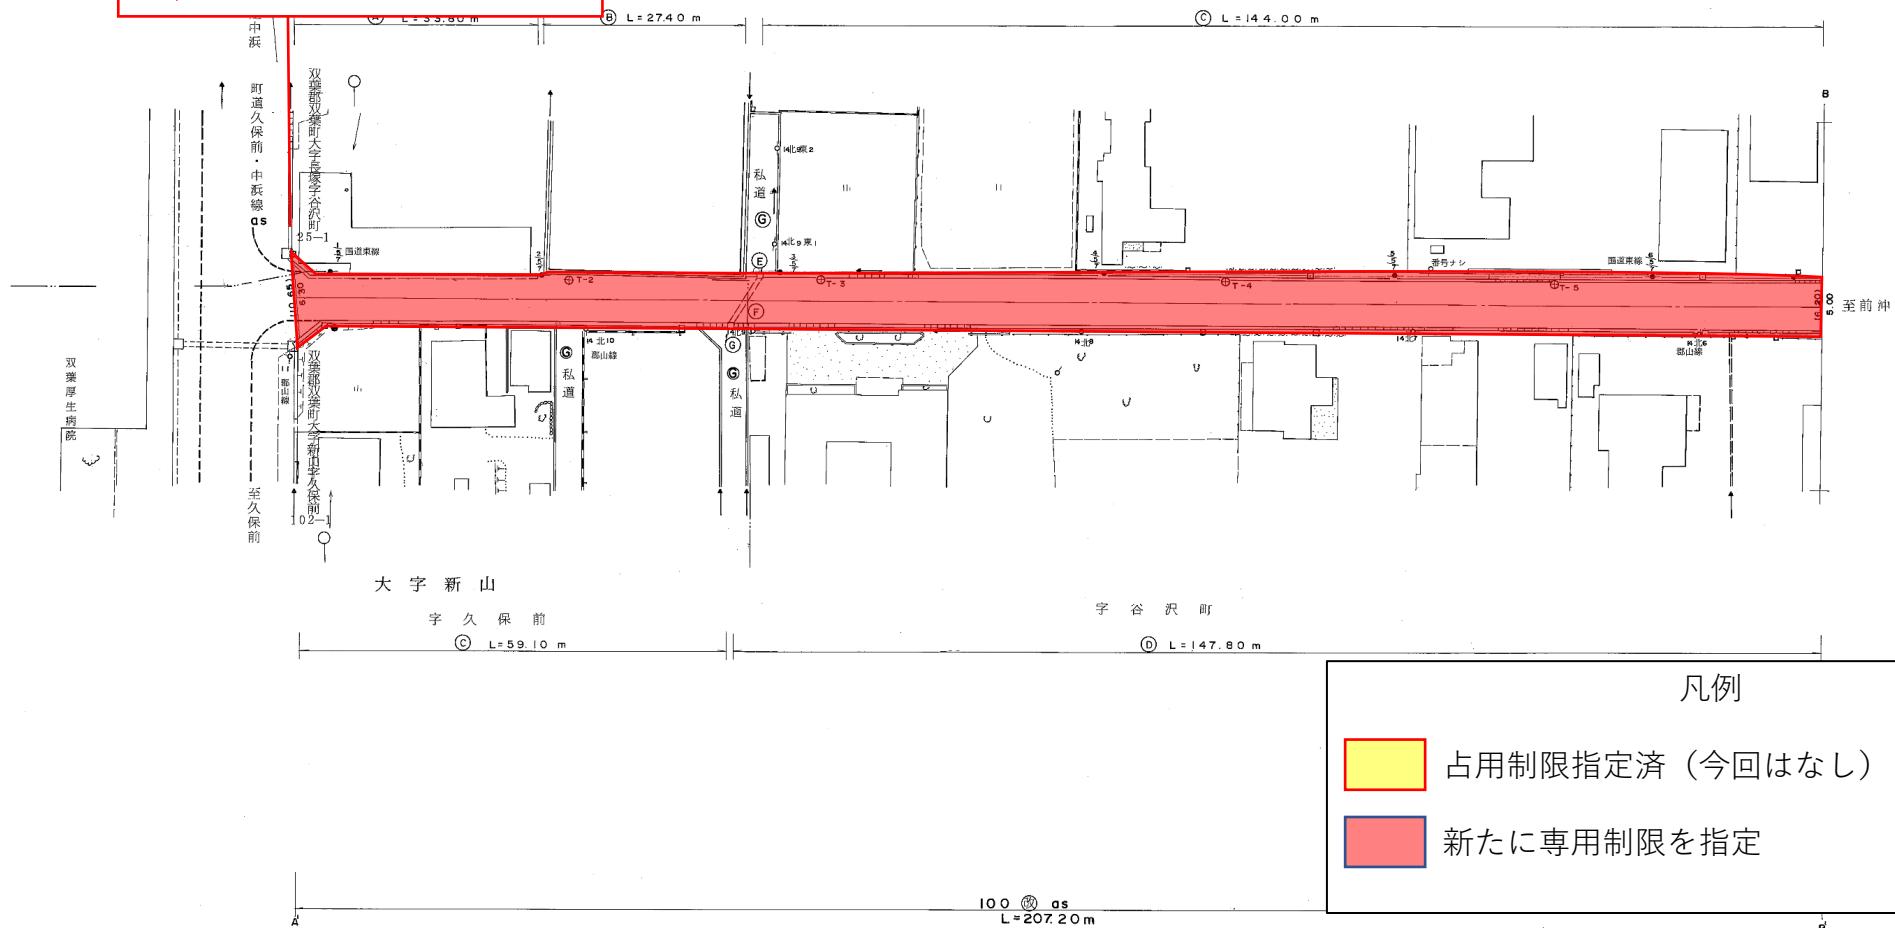

凡例

- 占用制限指定済 (今回はなし)
- 新たに専用制限を指定



計画機関 双葉町 作業機関 東日本航空株式会社
 この地図は、建設省国土地理院長の承認を得て同院所管の測量標及び測量成果を使用して調製したものである。(承認番号) 昭60東公 第261号

占用制限平面図





町道208号 久保前・前沖線 (2/3)

道路台帳平面図

1:500

路線名 (208) 久保前・前沖線 2
3

調査年月日	昭和62年2月25日
補正1	平成12年3月30日
補正2	令和4年3月31日
補正3	令和 年 月 日

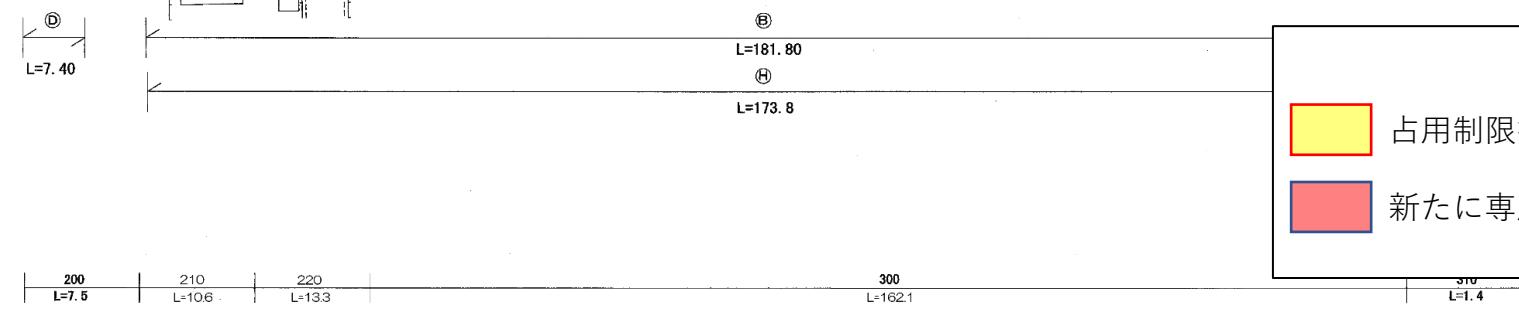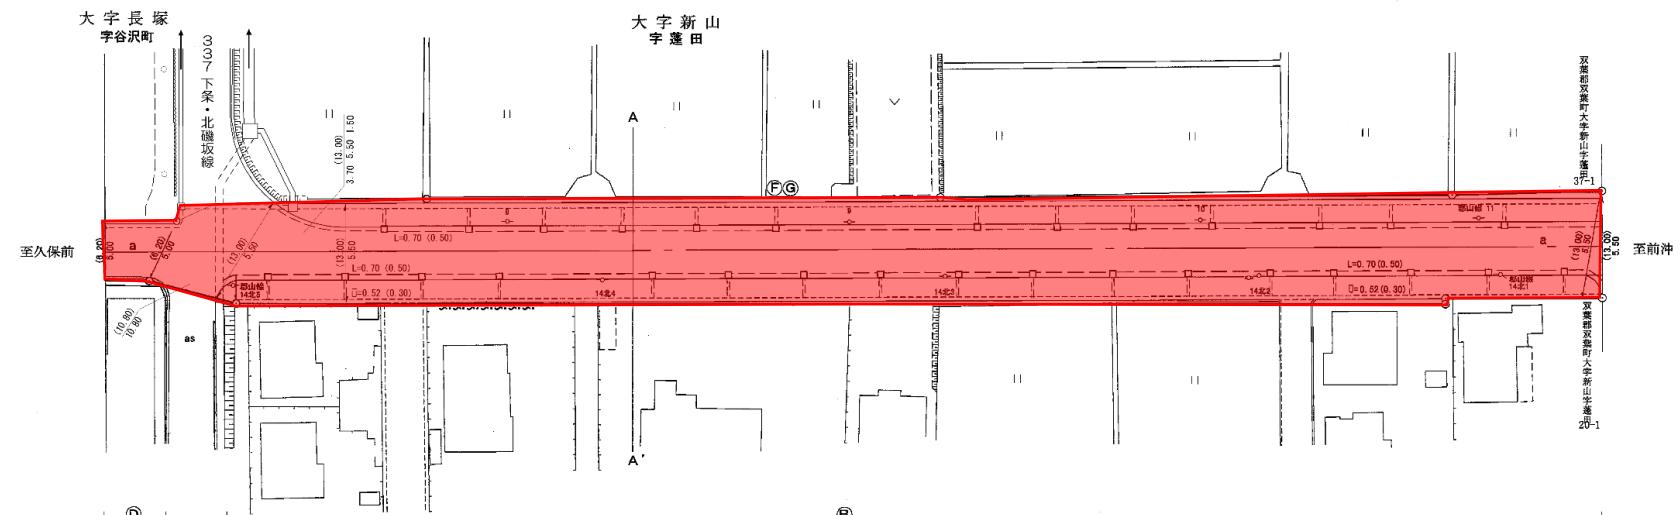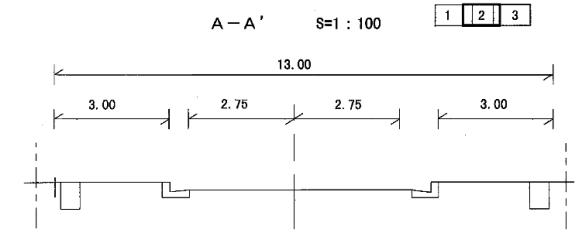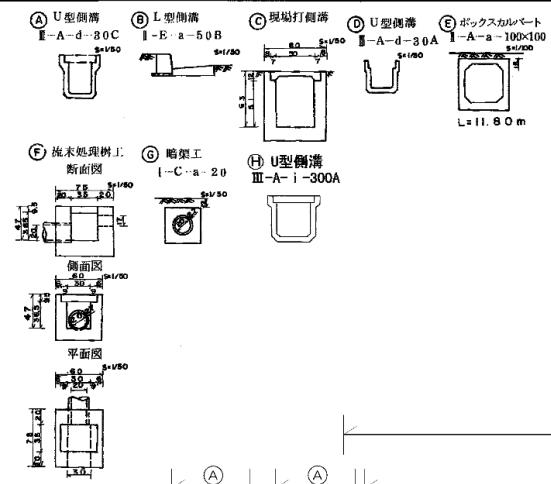


凡例

占用制限指定済 (今回はなし)

新たに専用制限を指定

平面図

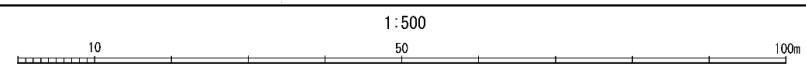

計画機関	双葉郡 双葉町
作業機関	東日本総合計画株式会社

この地図は、建設省国土地理院長の承認を得て同院所管の測量標及び測量成果を使用して調製したものである。(承認番号) 昭60東公第261号

占用制限平面図



町道208号 久保前・前沖線 (3/3)

道路台帳平面図

調製年月日	昭和 62 年 2 月 25 日
補正 1	昭和 年 月 日
補正 2	昭和 年 月 日
補正 3	昭和 年 月 日

路線名	町道 久保前・前沖線 (208)	3/3
-----	------------------	-----

1:500

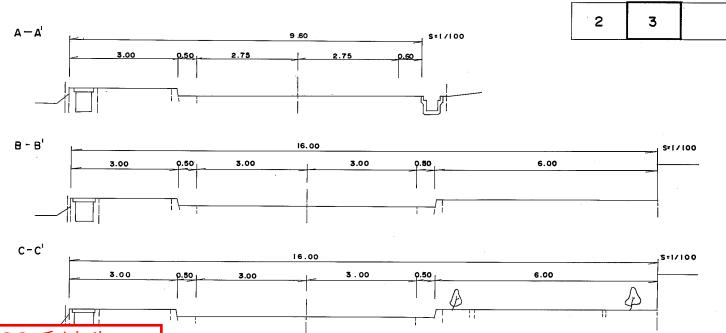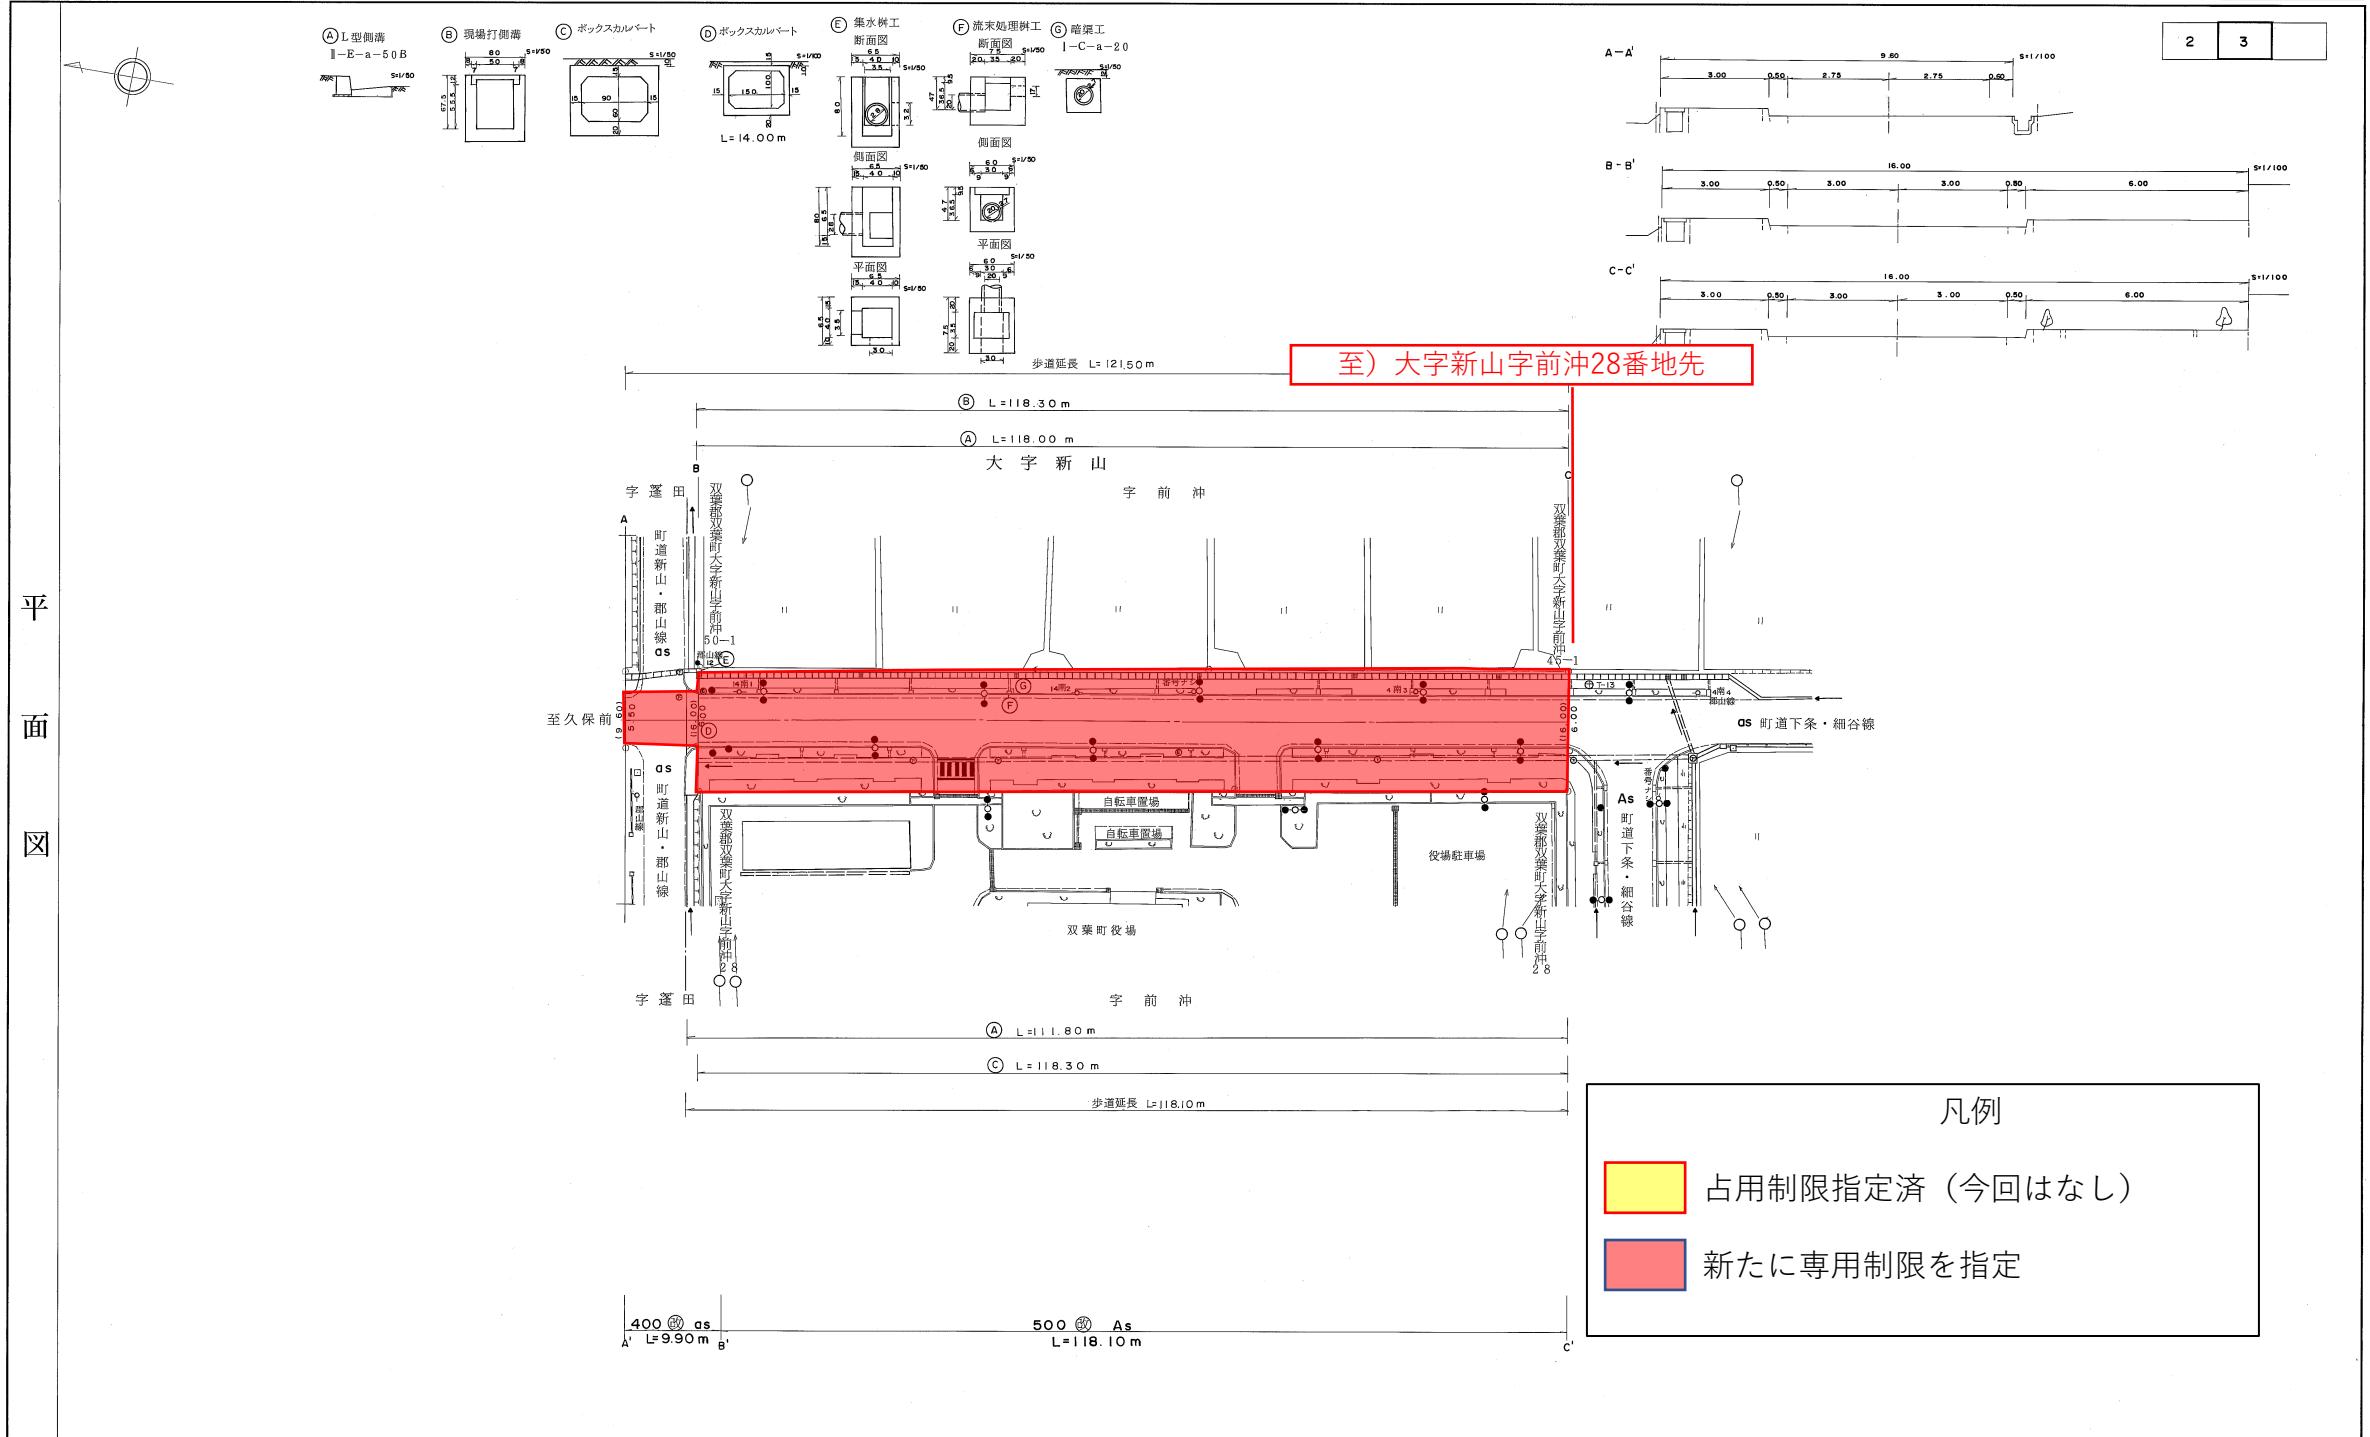

至) 大字新山字前沖28番地先

凡例	
	占用制限指定済 (今回はなし)
	新たに専用制限を指定

平面図

