


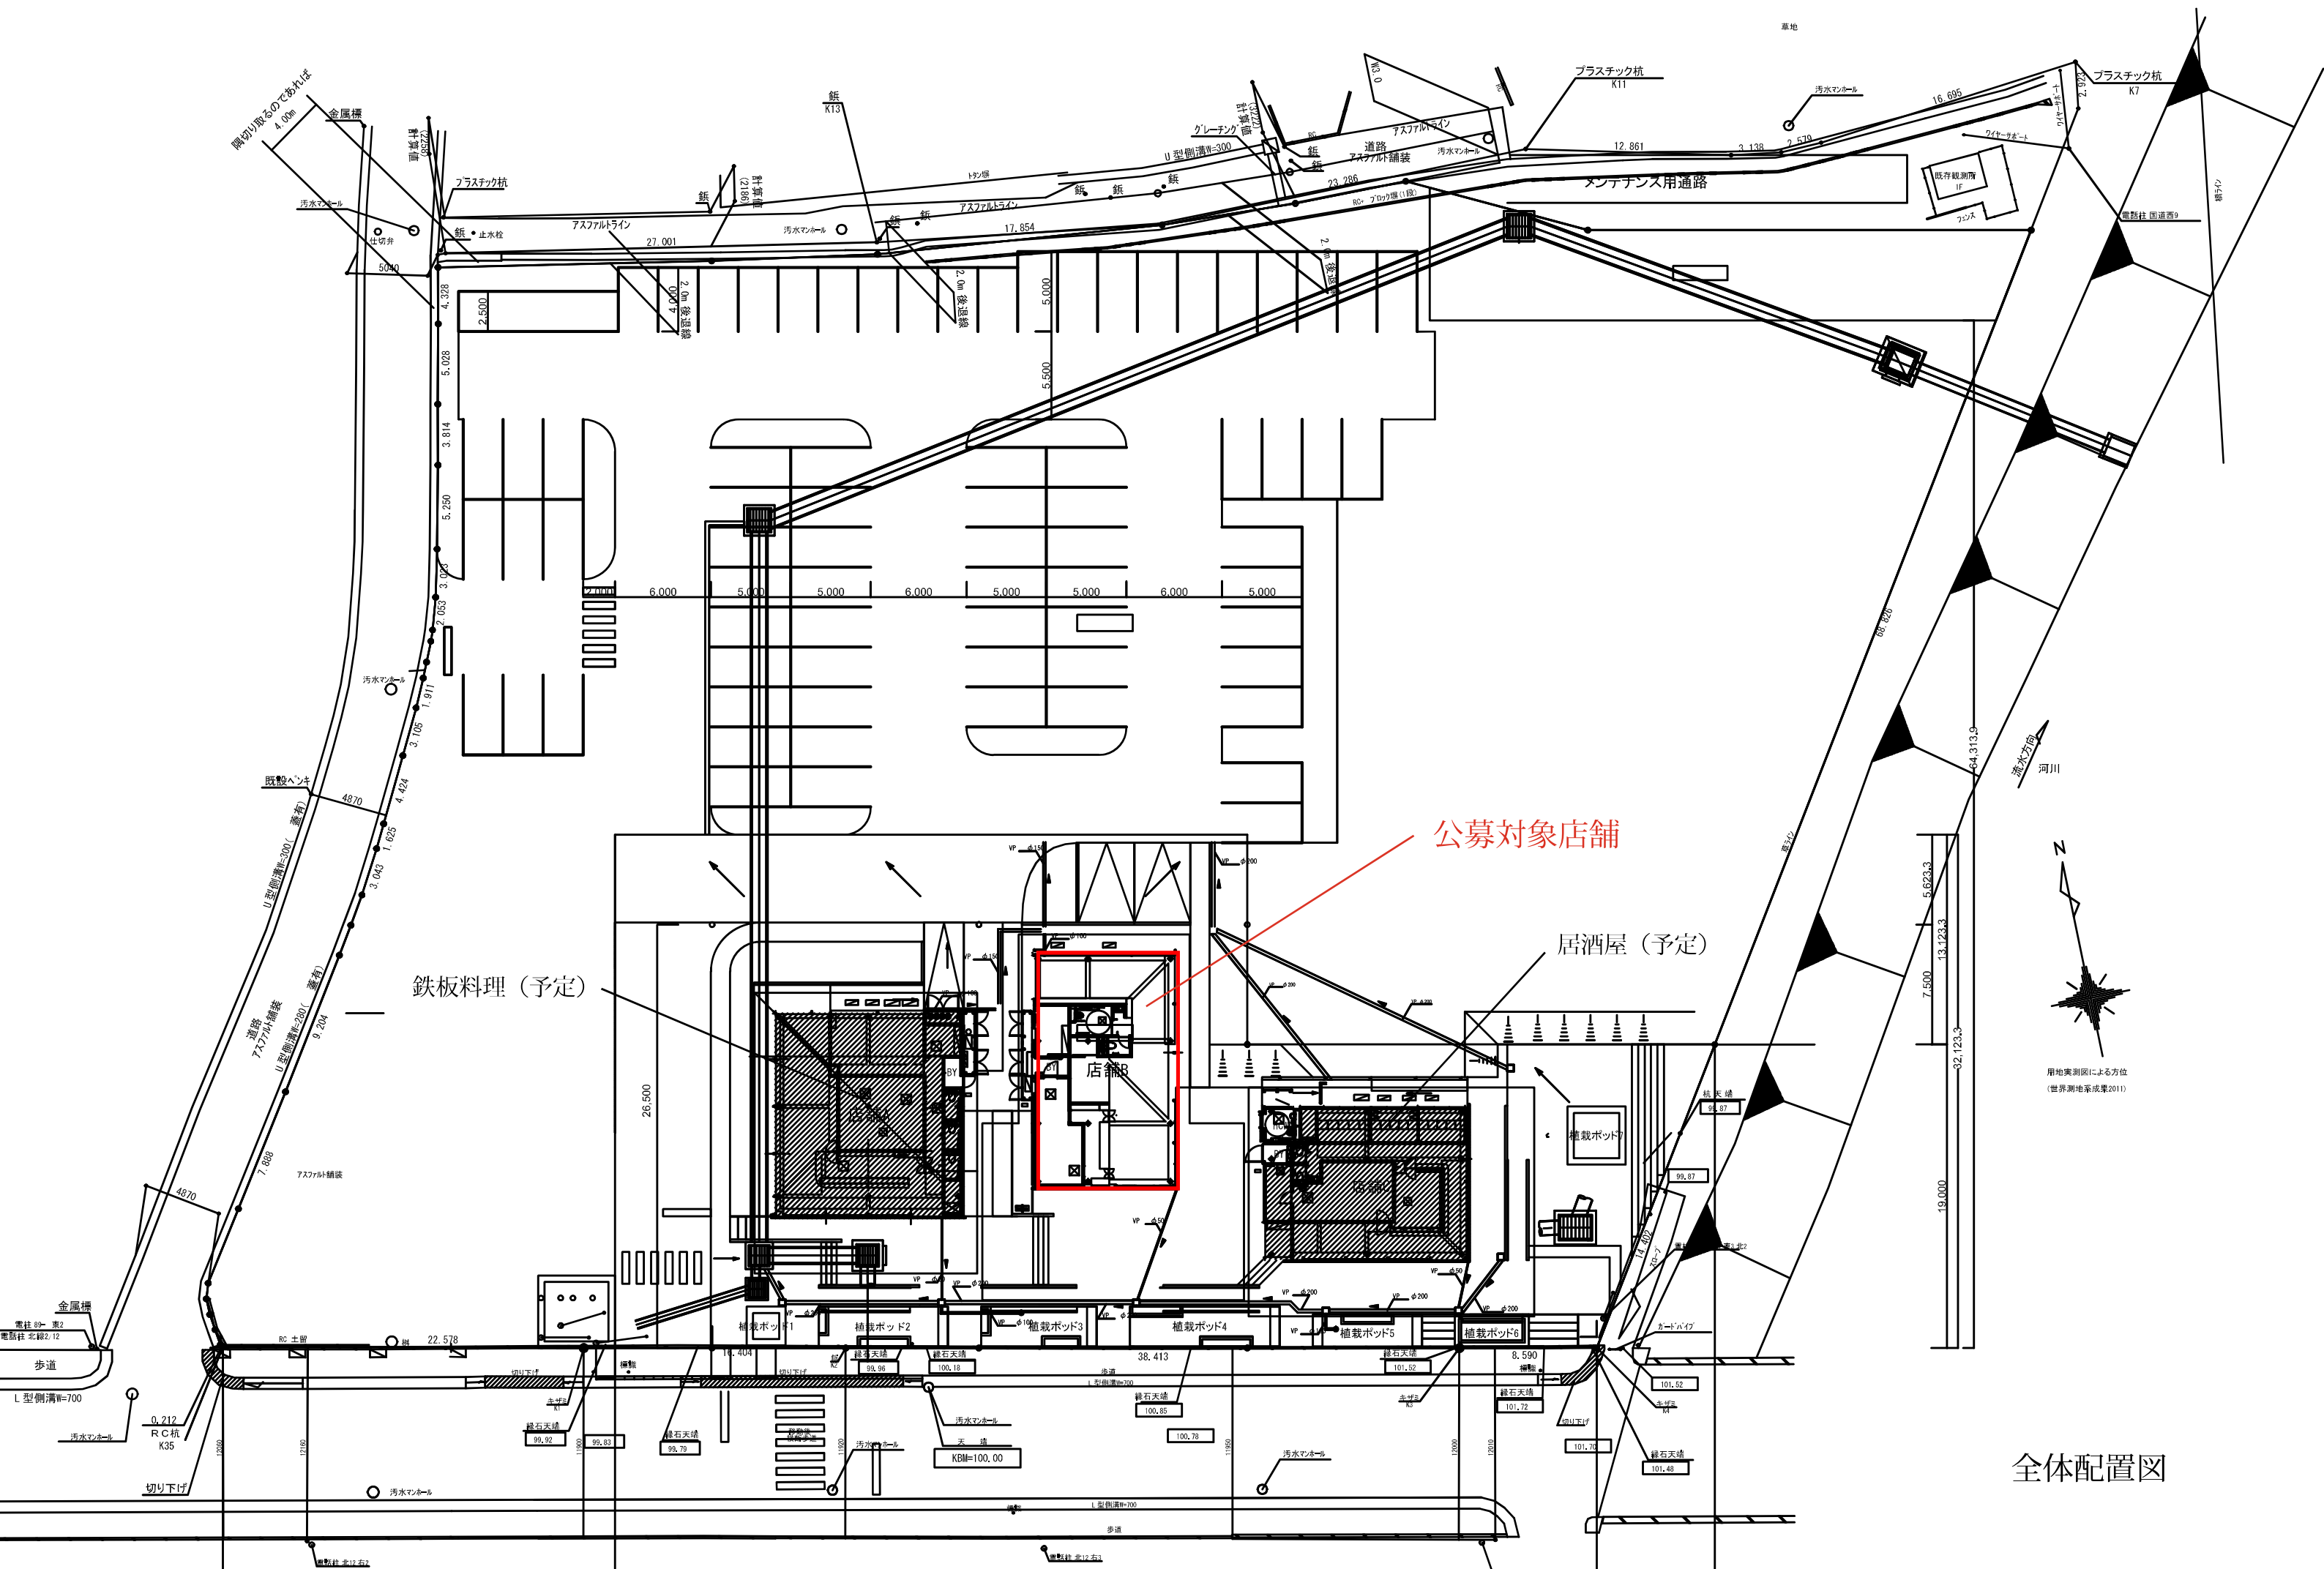
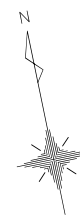


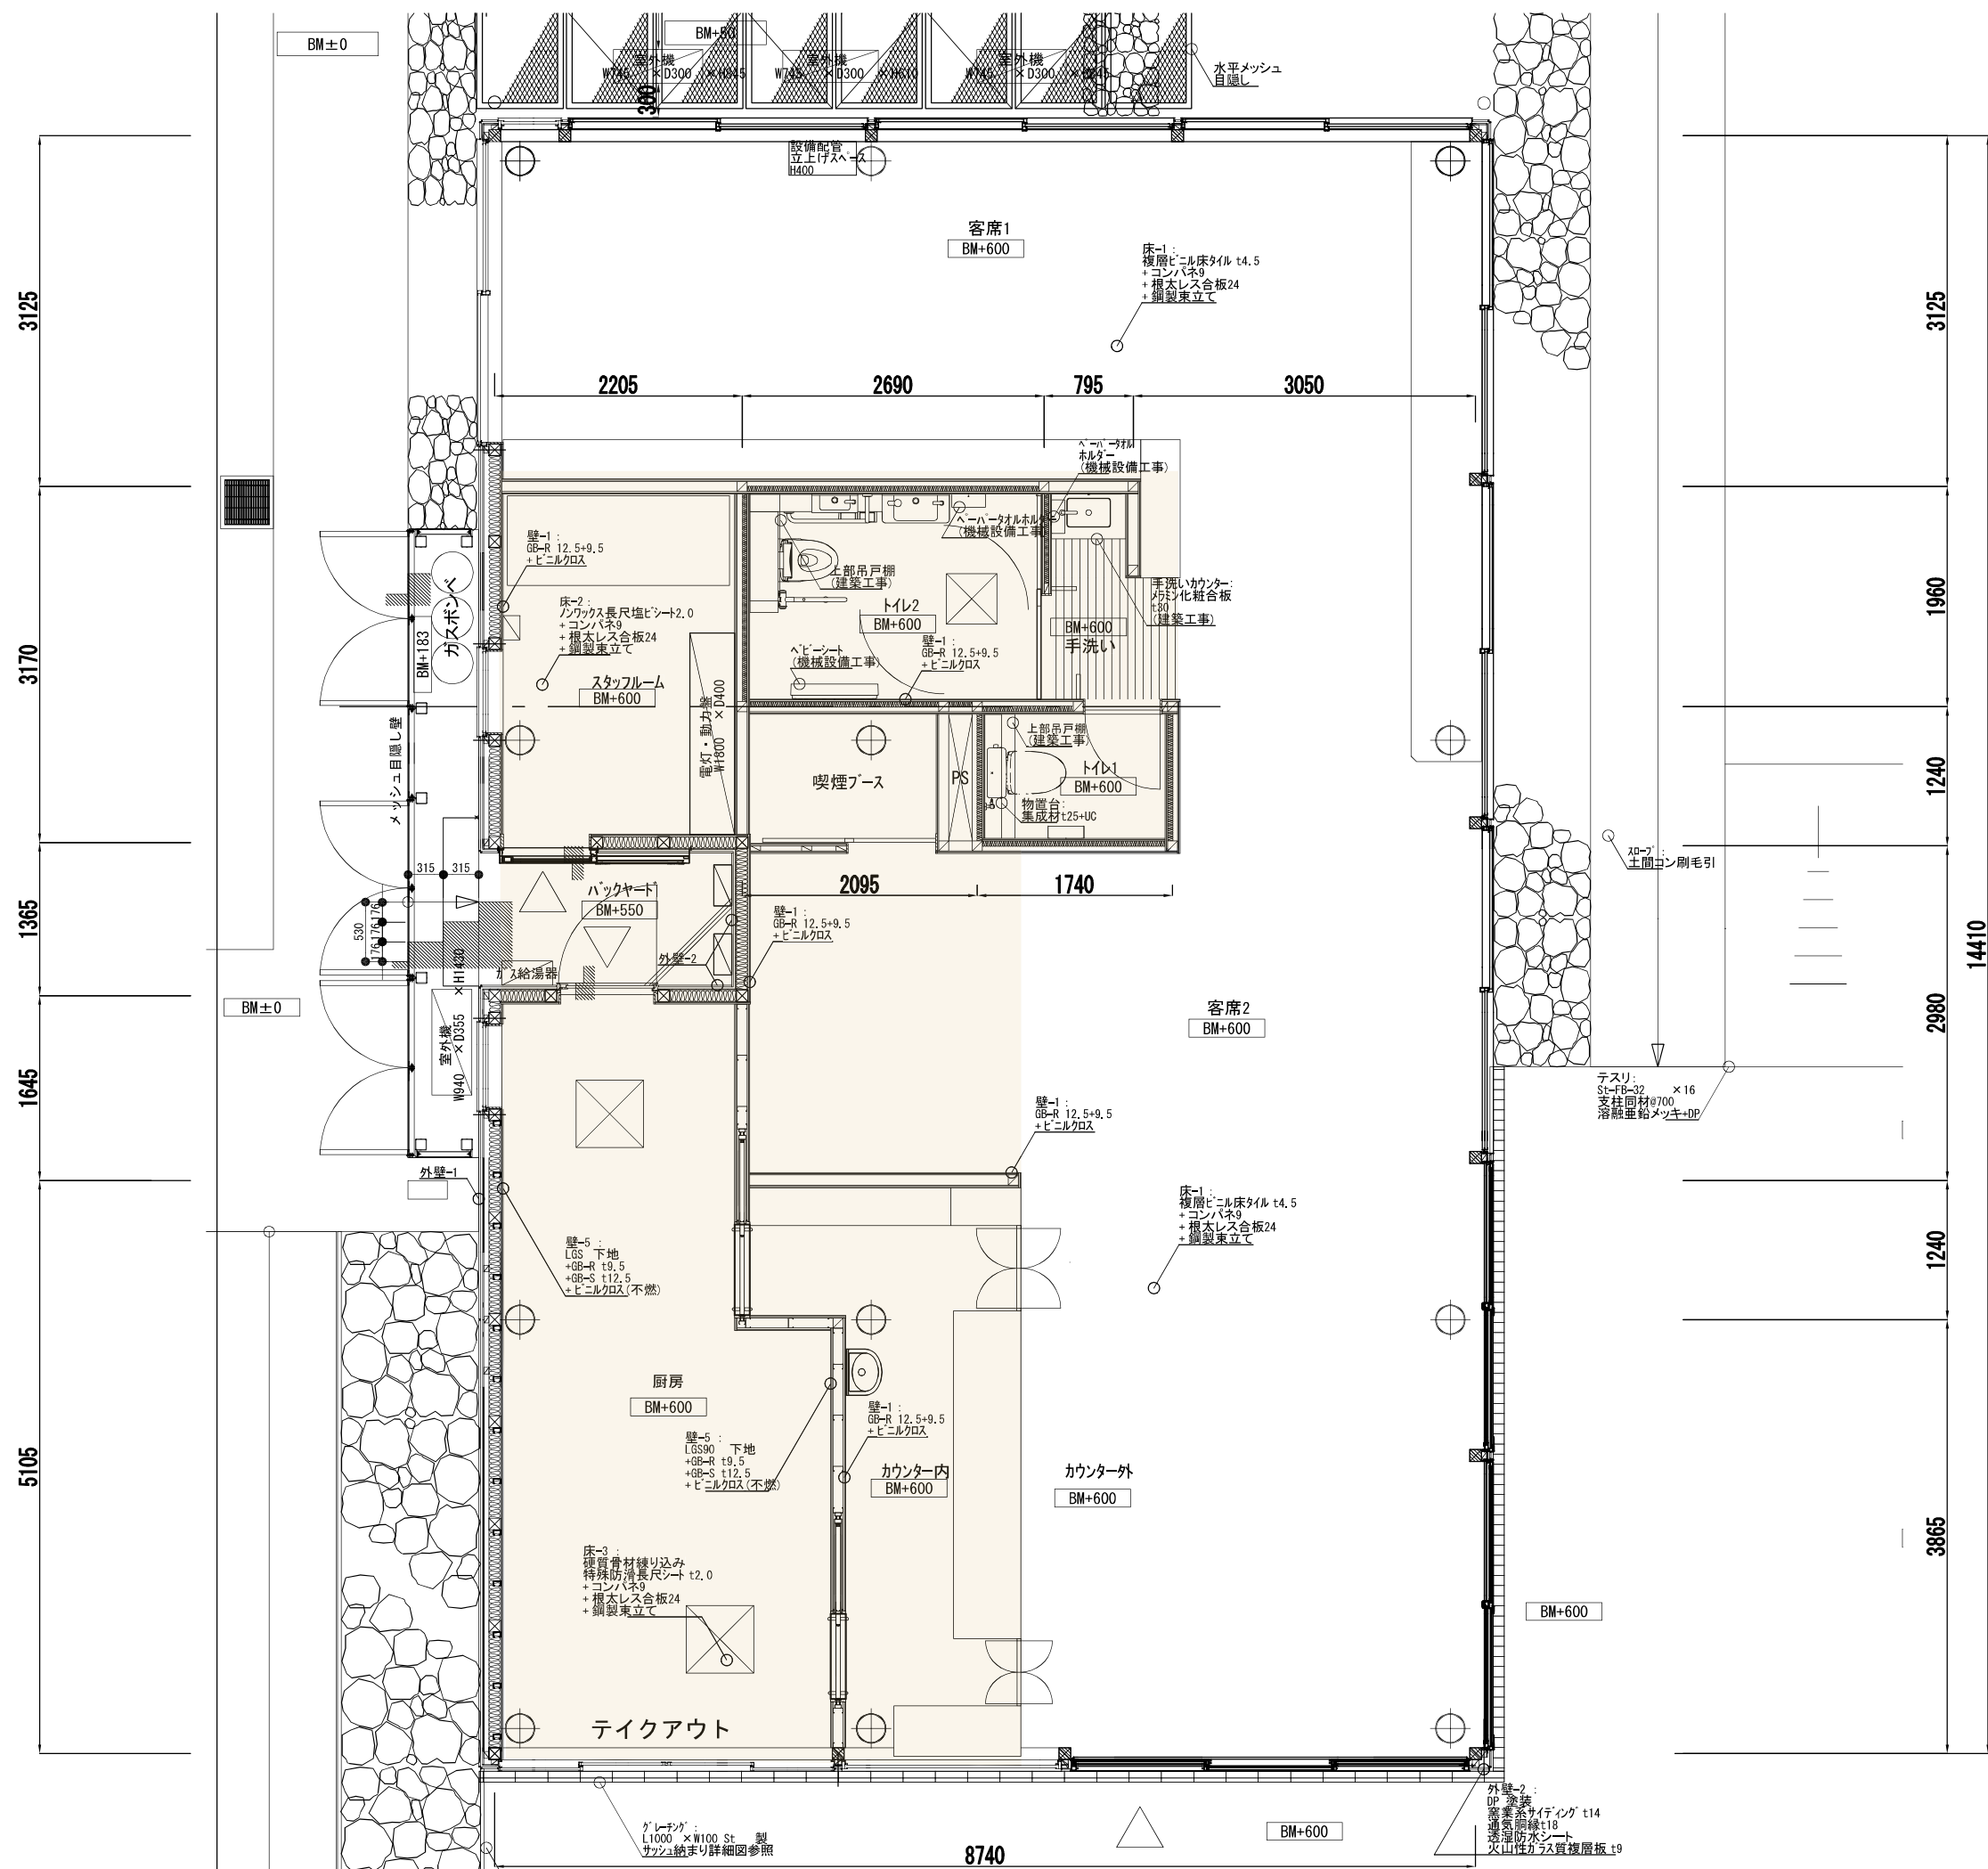

全体配置図

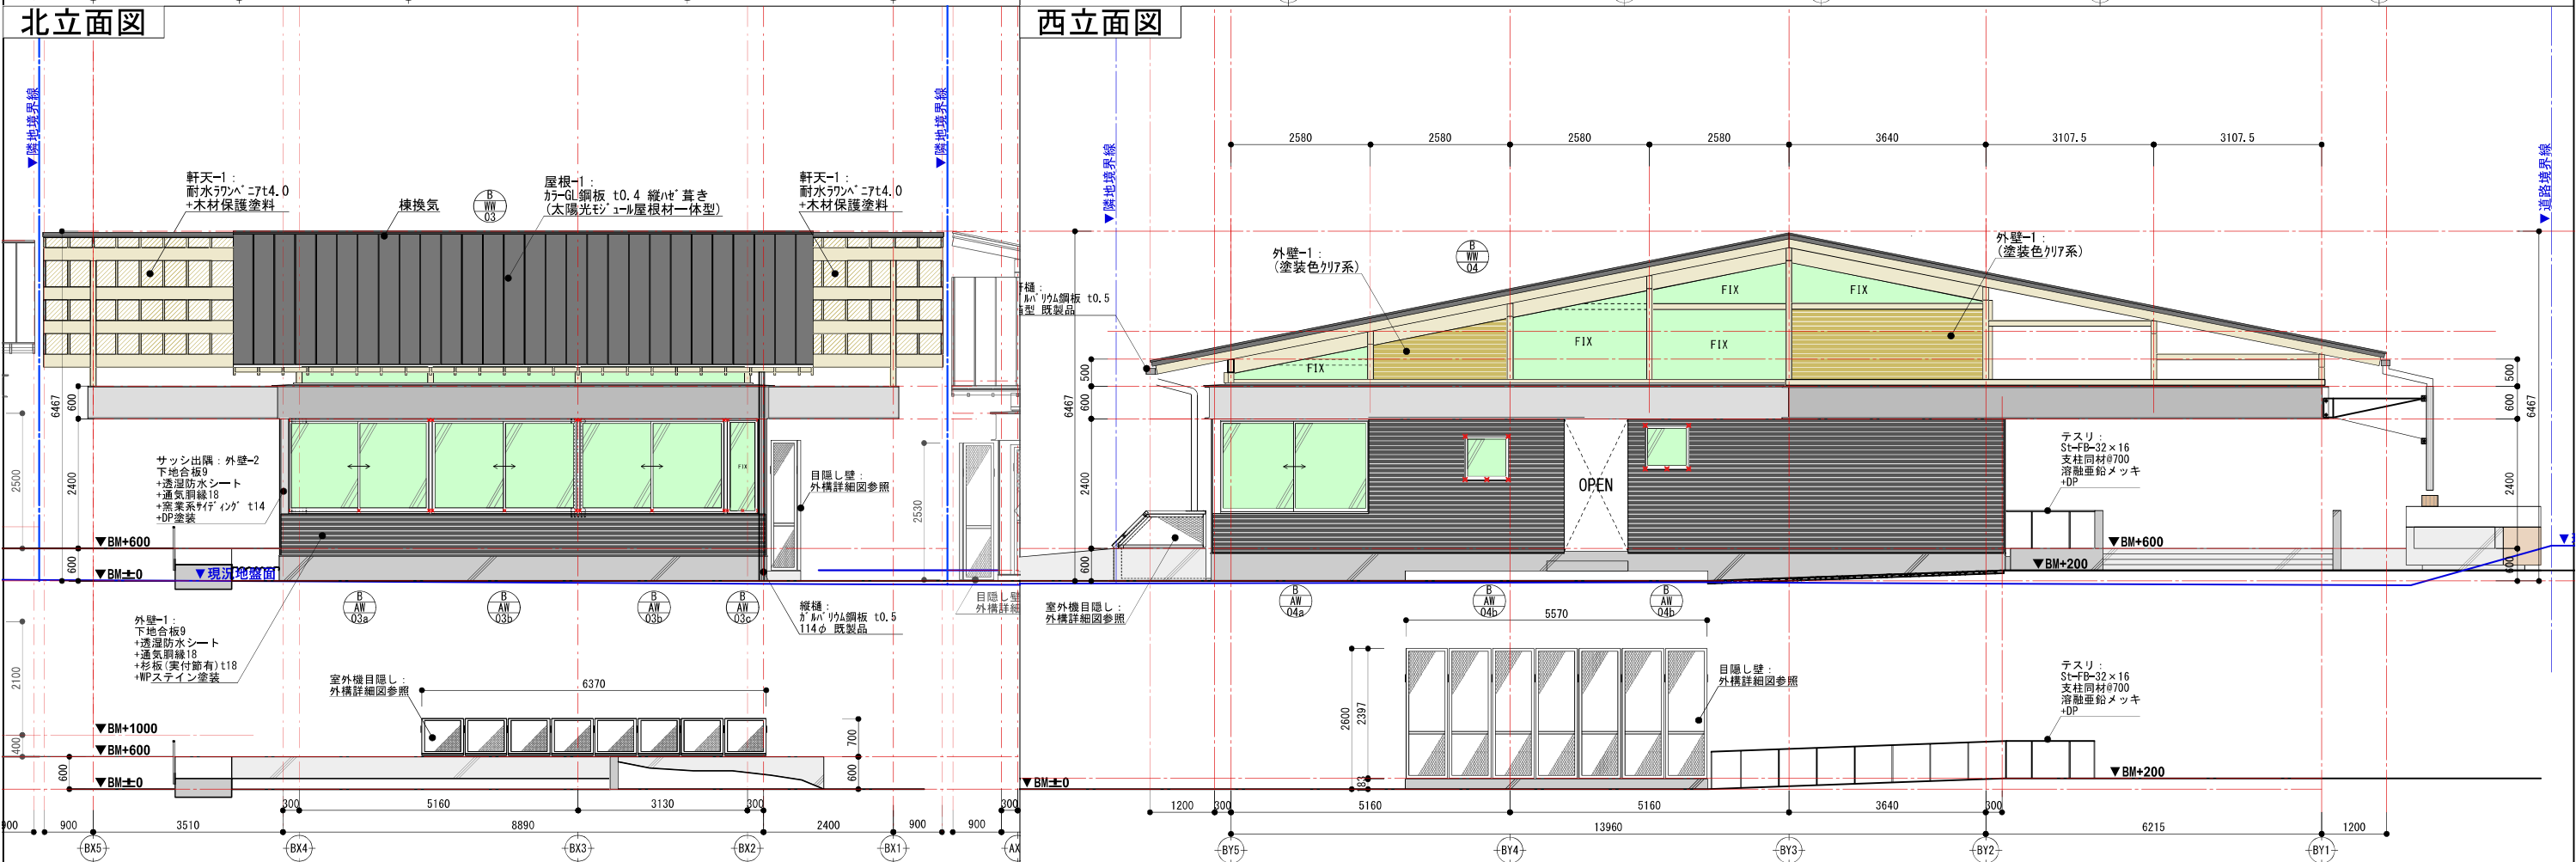

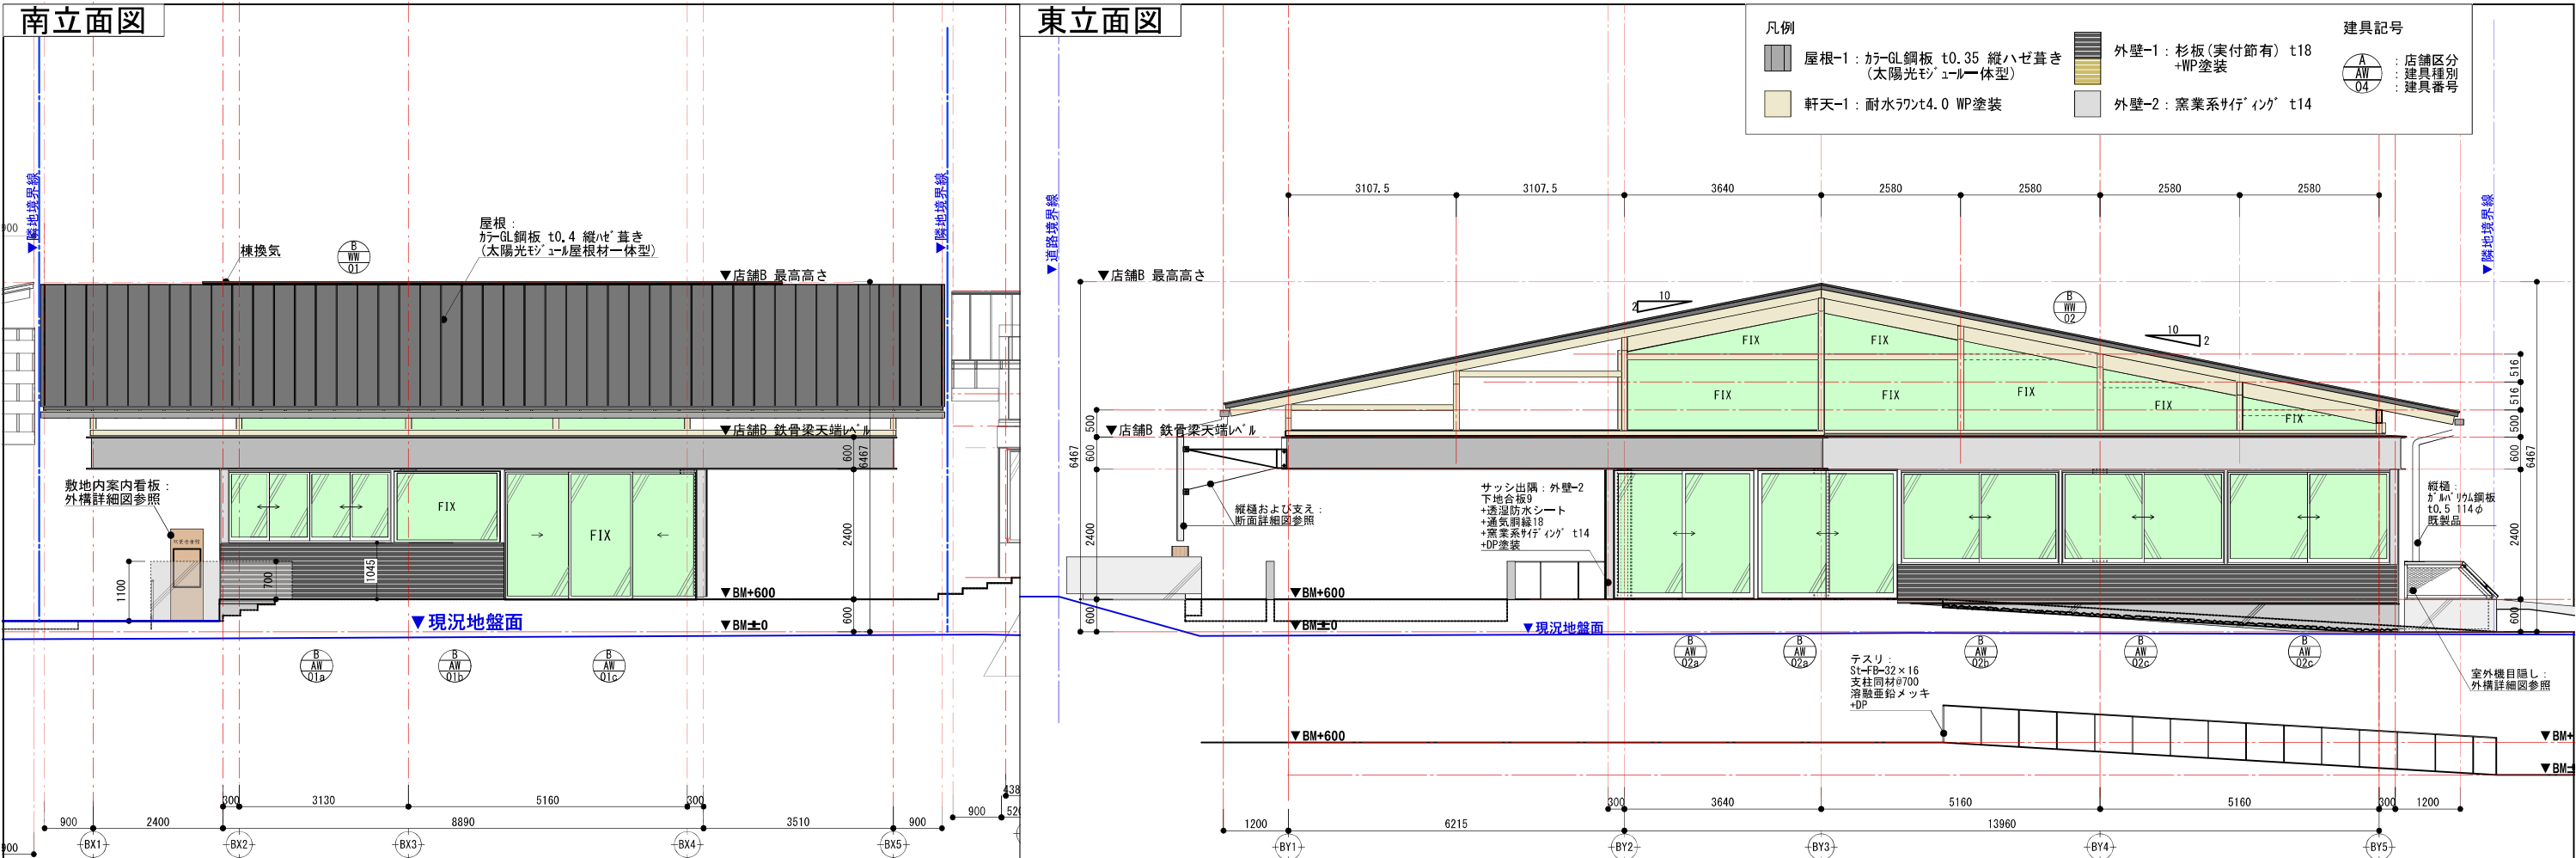

日総建・都市建築設計集団／UAPP・建設技術研究所共同企業体	代表となる設計者	株式会社 日総建	一級建築士 第355588号	泉 健一郎						工 名	双葉駅東地区商業施設建設工事（その2）	製作年月	2024.10	図面番号	BA-05
	その他設計者	有限会社 都市建築設計集団／UAPP	一級建築士 第249565号	手島 浩之						図 名	立面図	縮 尺	1/60 (A1) 1/120 (A3)		

