



別添資料2 エリア区分図

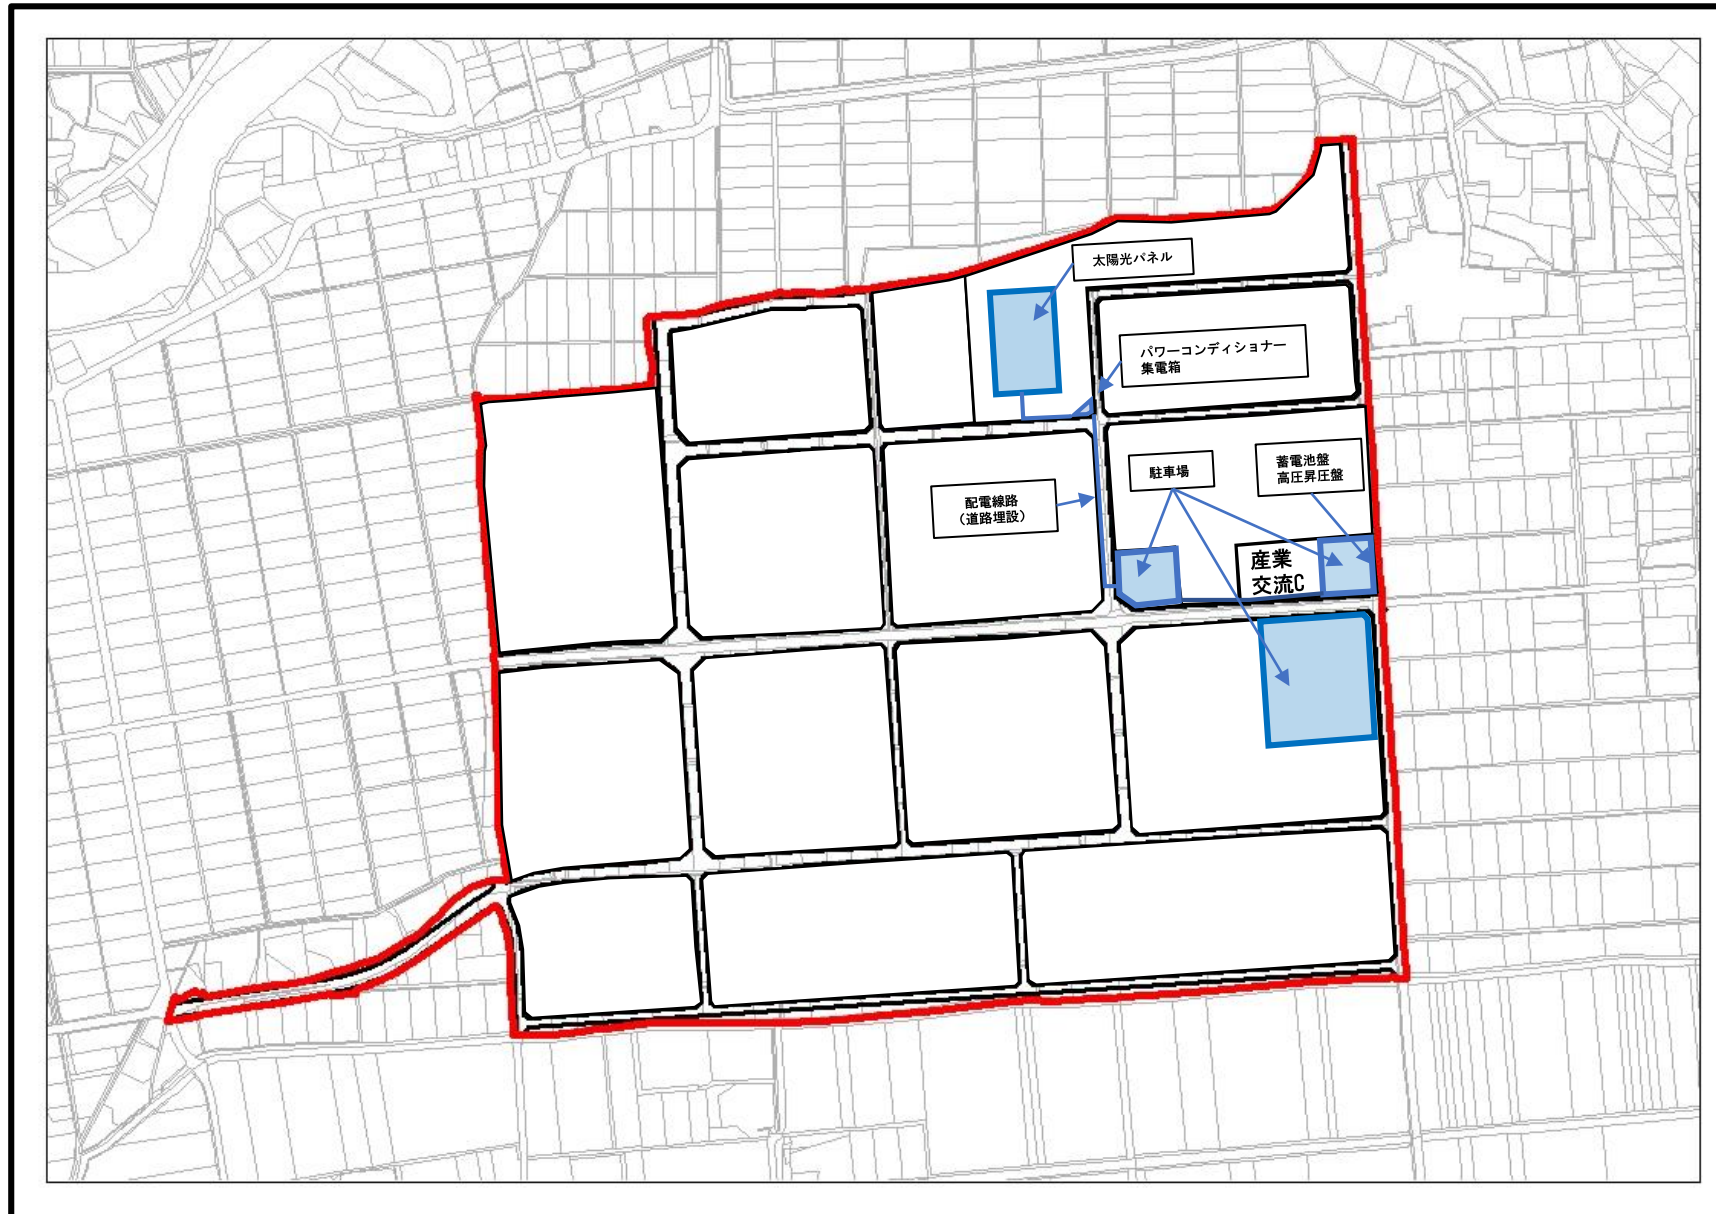

(凡例)  : 指定管理範囲


産業交流センター 1階平面図

(凡例)  : 入居者エリア

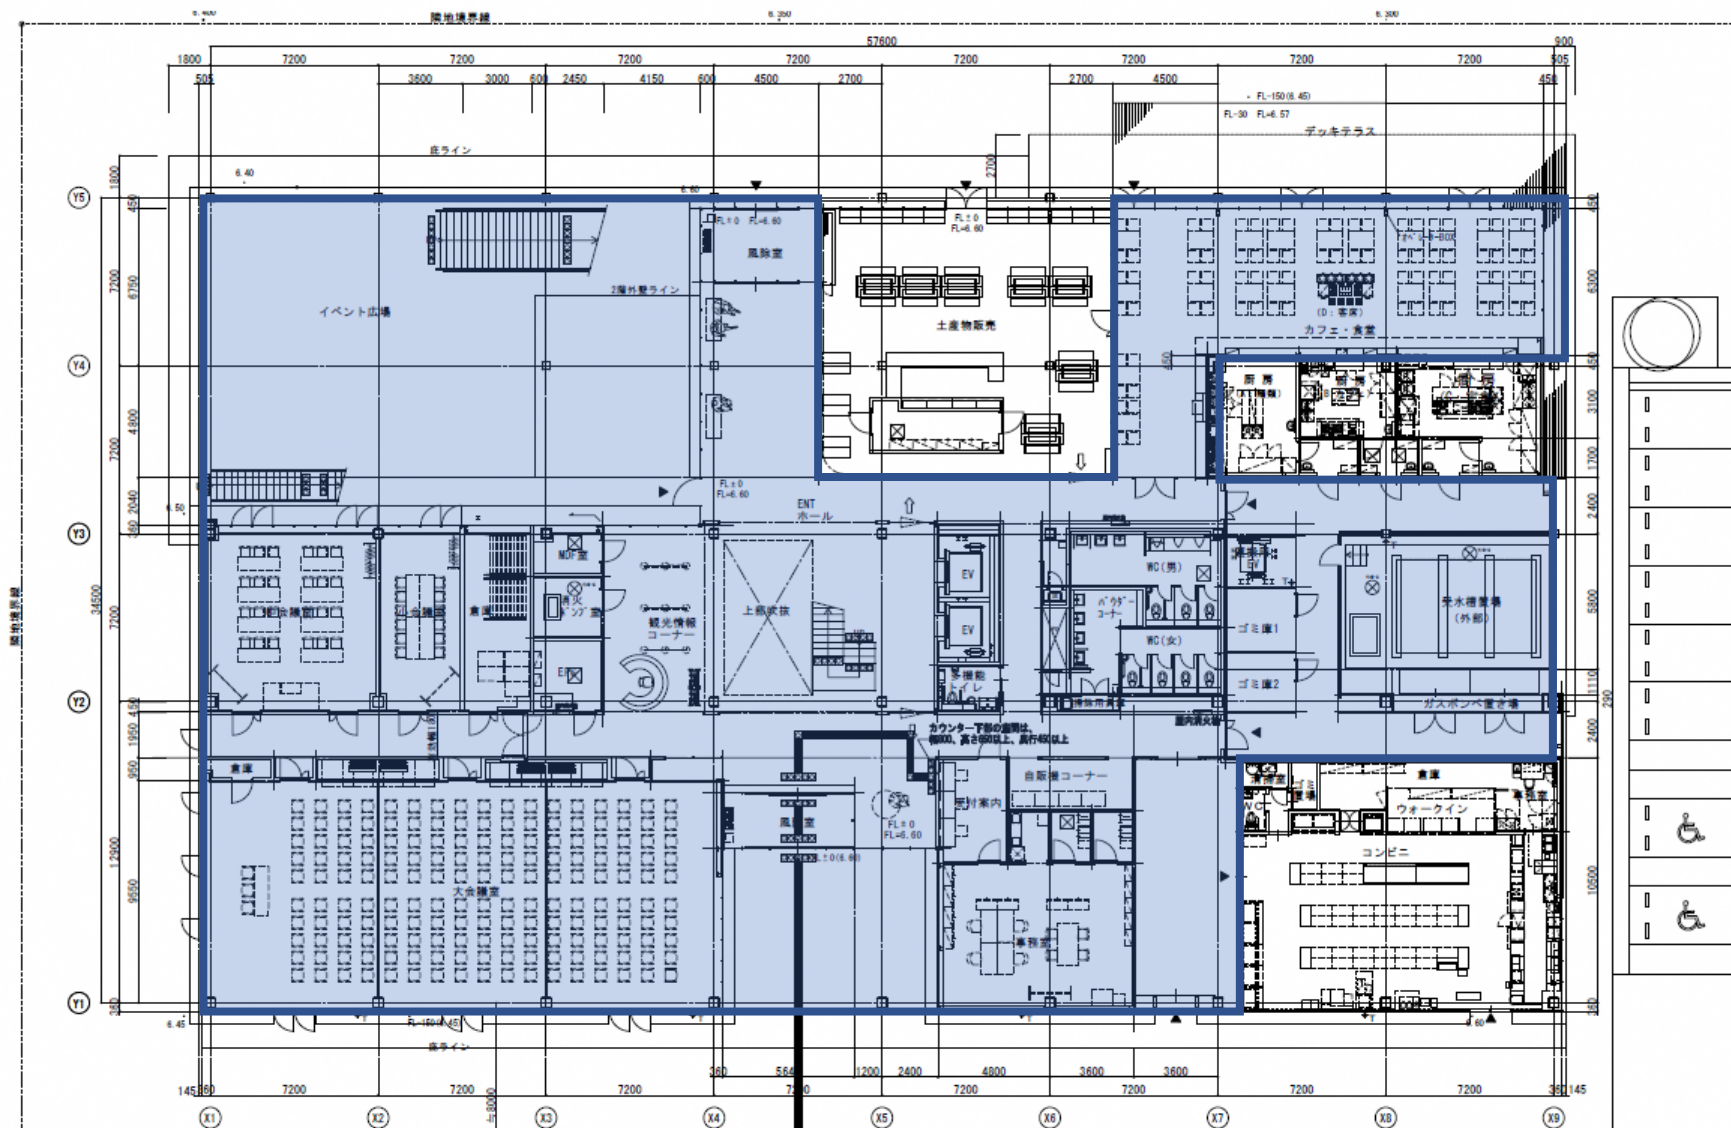

産業交流センター 2階平面図

(凡例)  : 入居者エリア

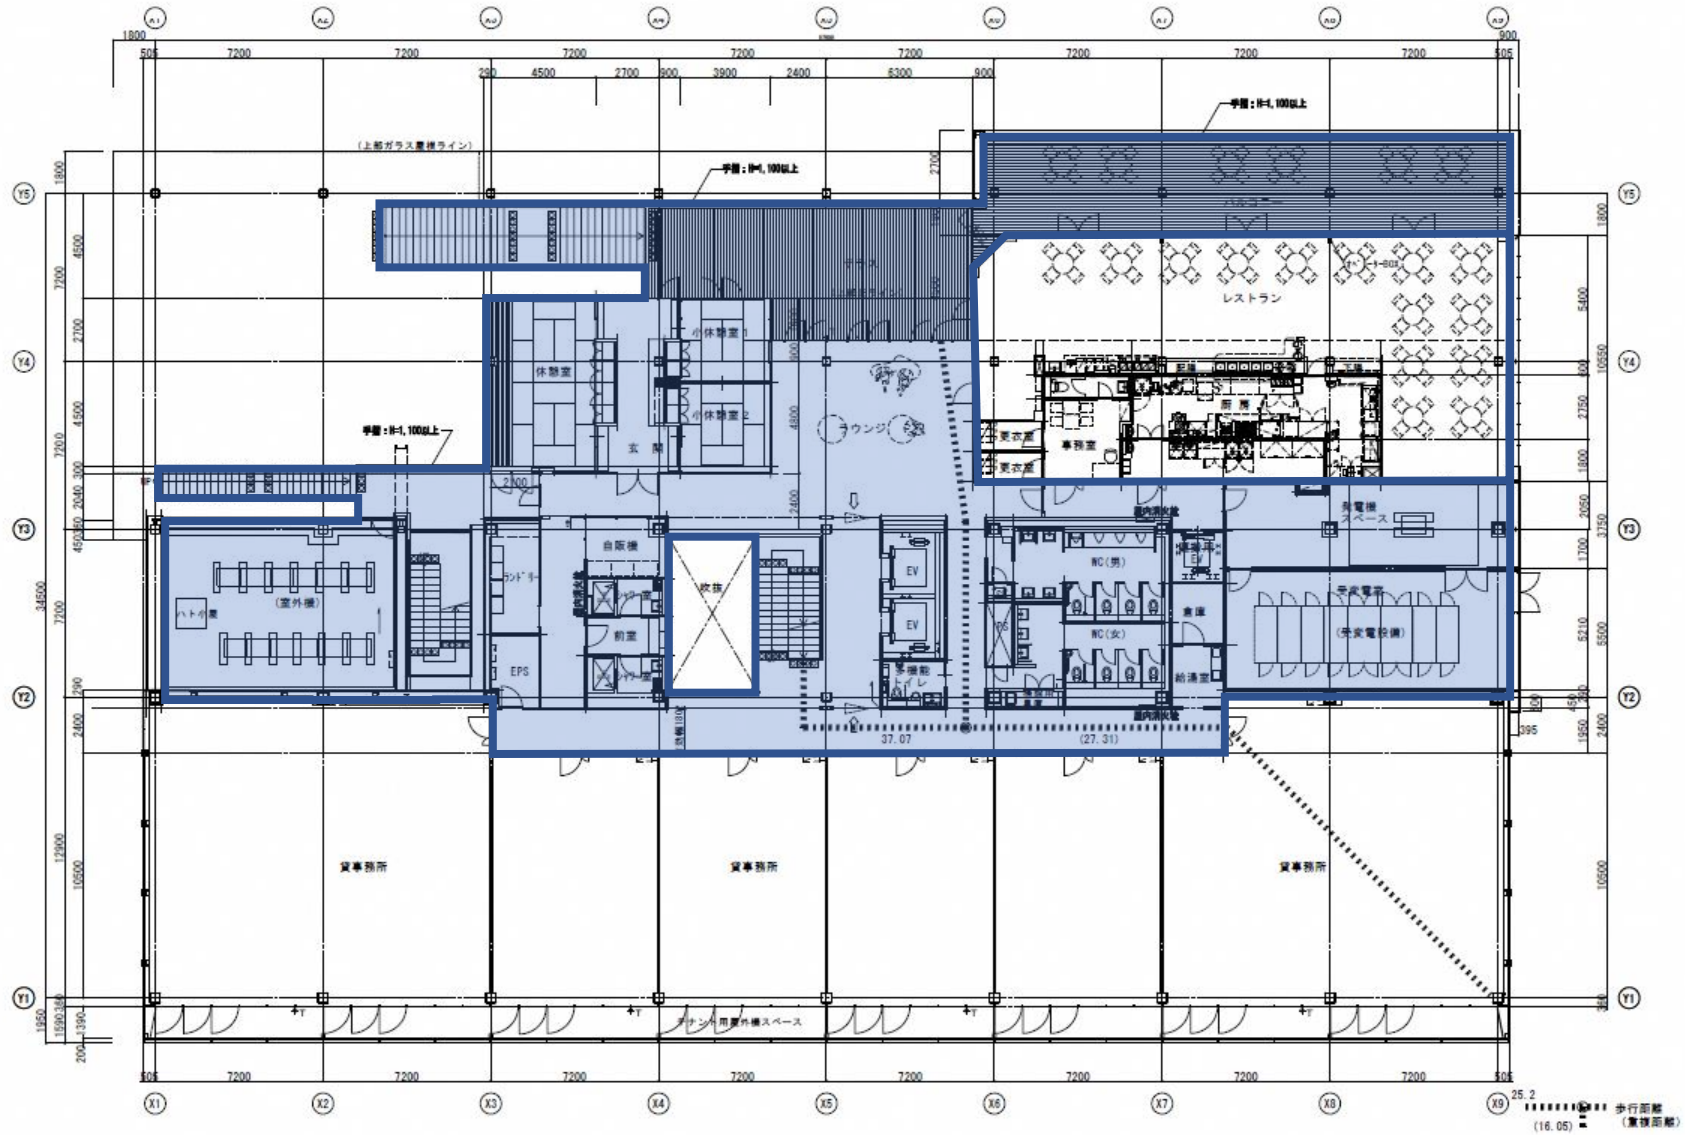


産業交流センター 3階平面図

(凡例) : 入居者エリア



産業交流センター 4階平面図

(凡例)  : 入居者エリア

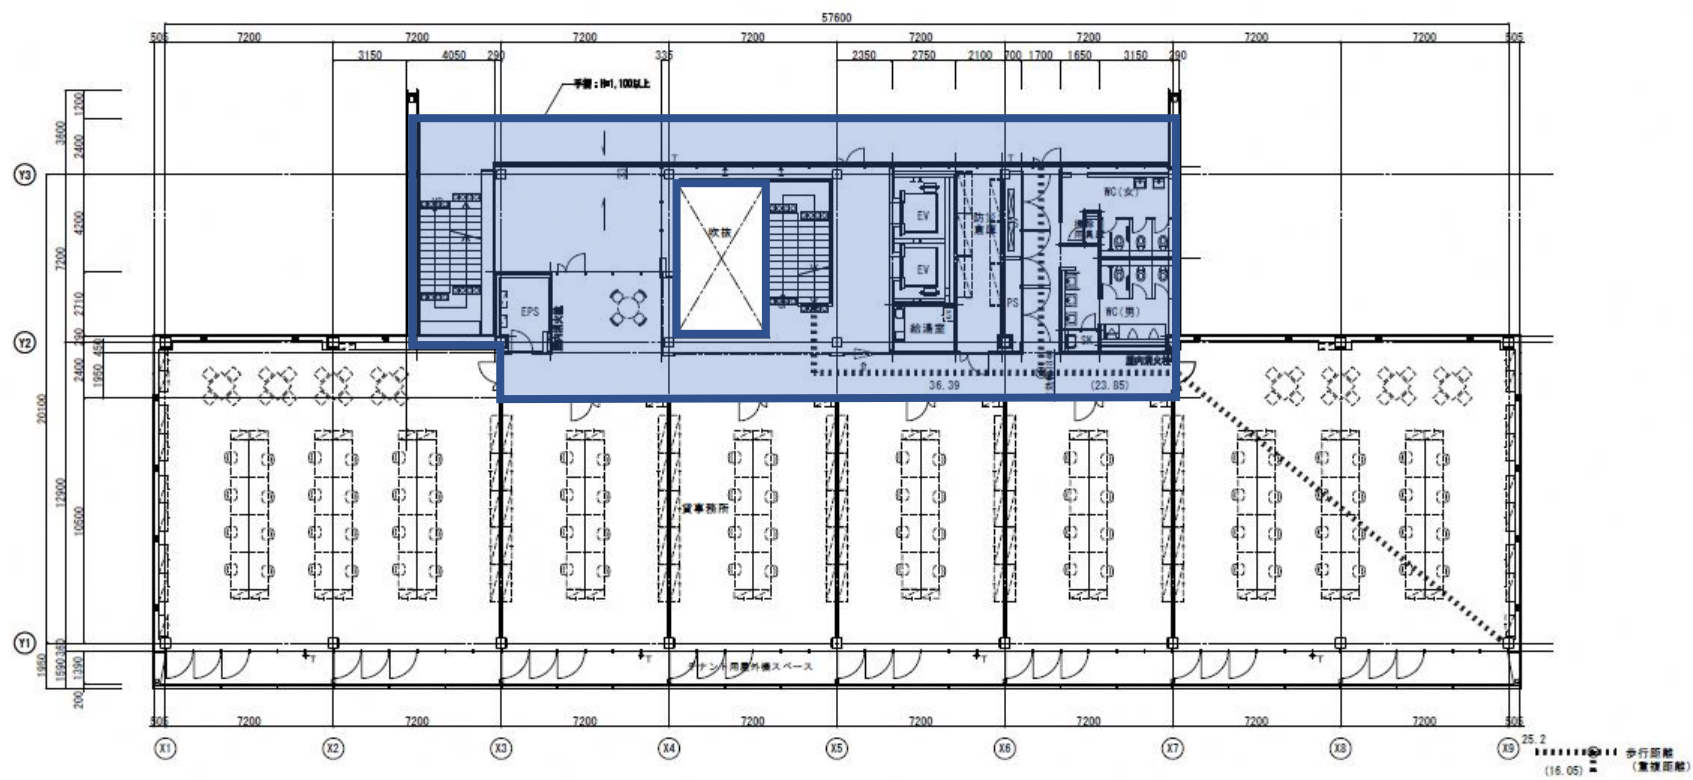

産業交流センター R 1 ・ R 2 階平面図

(凡例)  : 入居者エリア

