




外部建具キープラン（1）

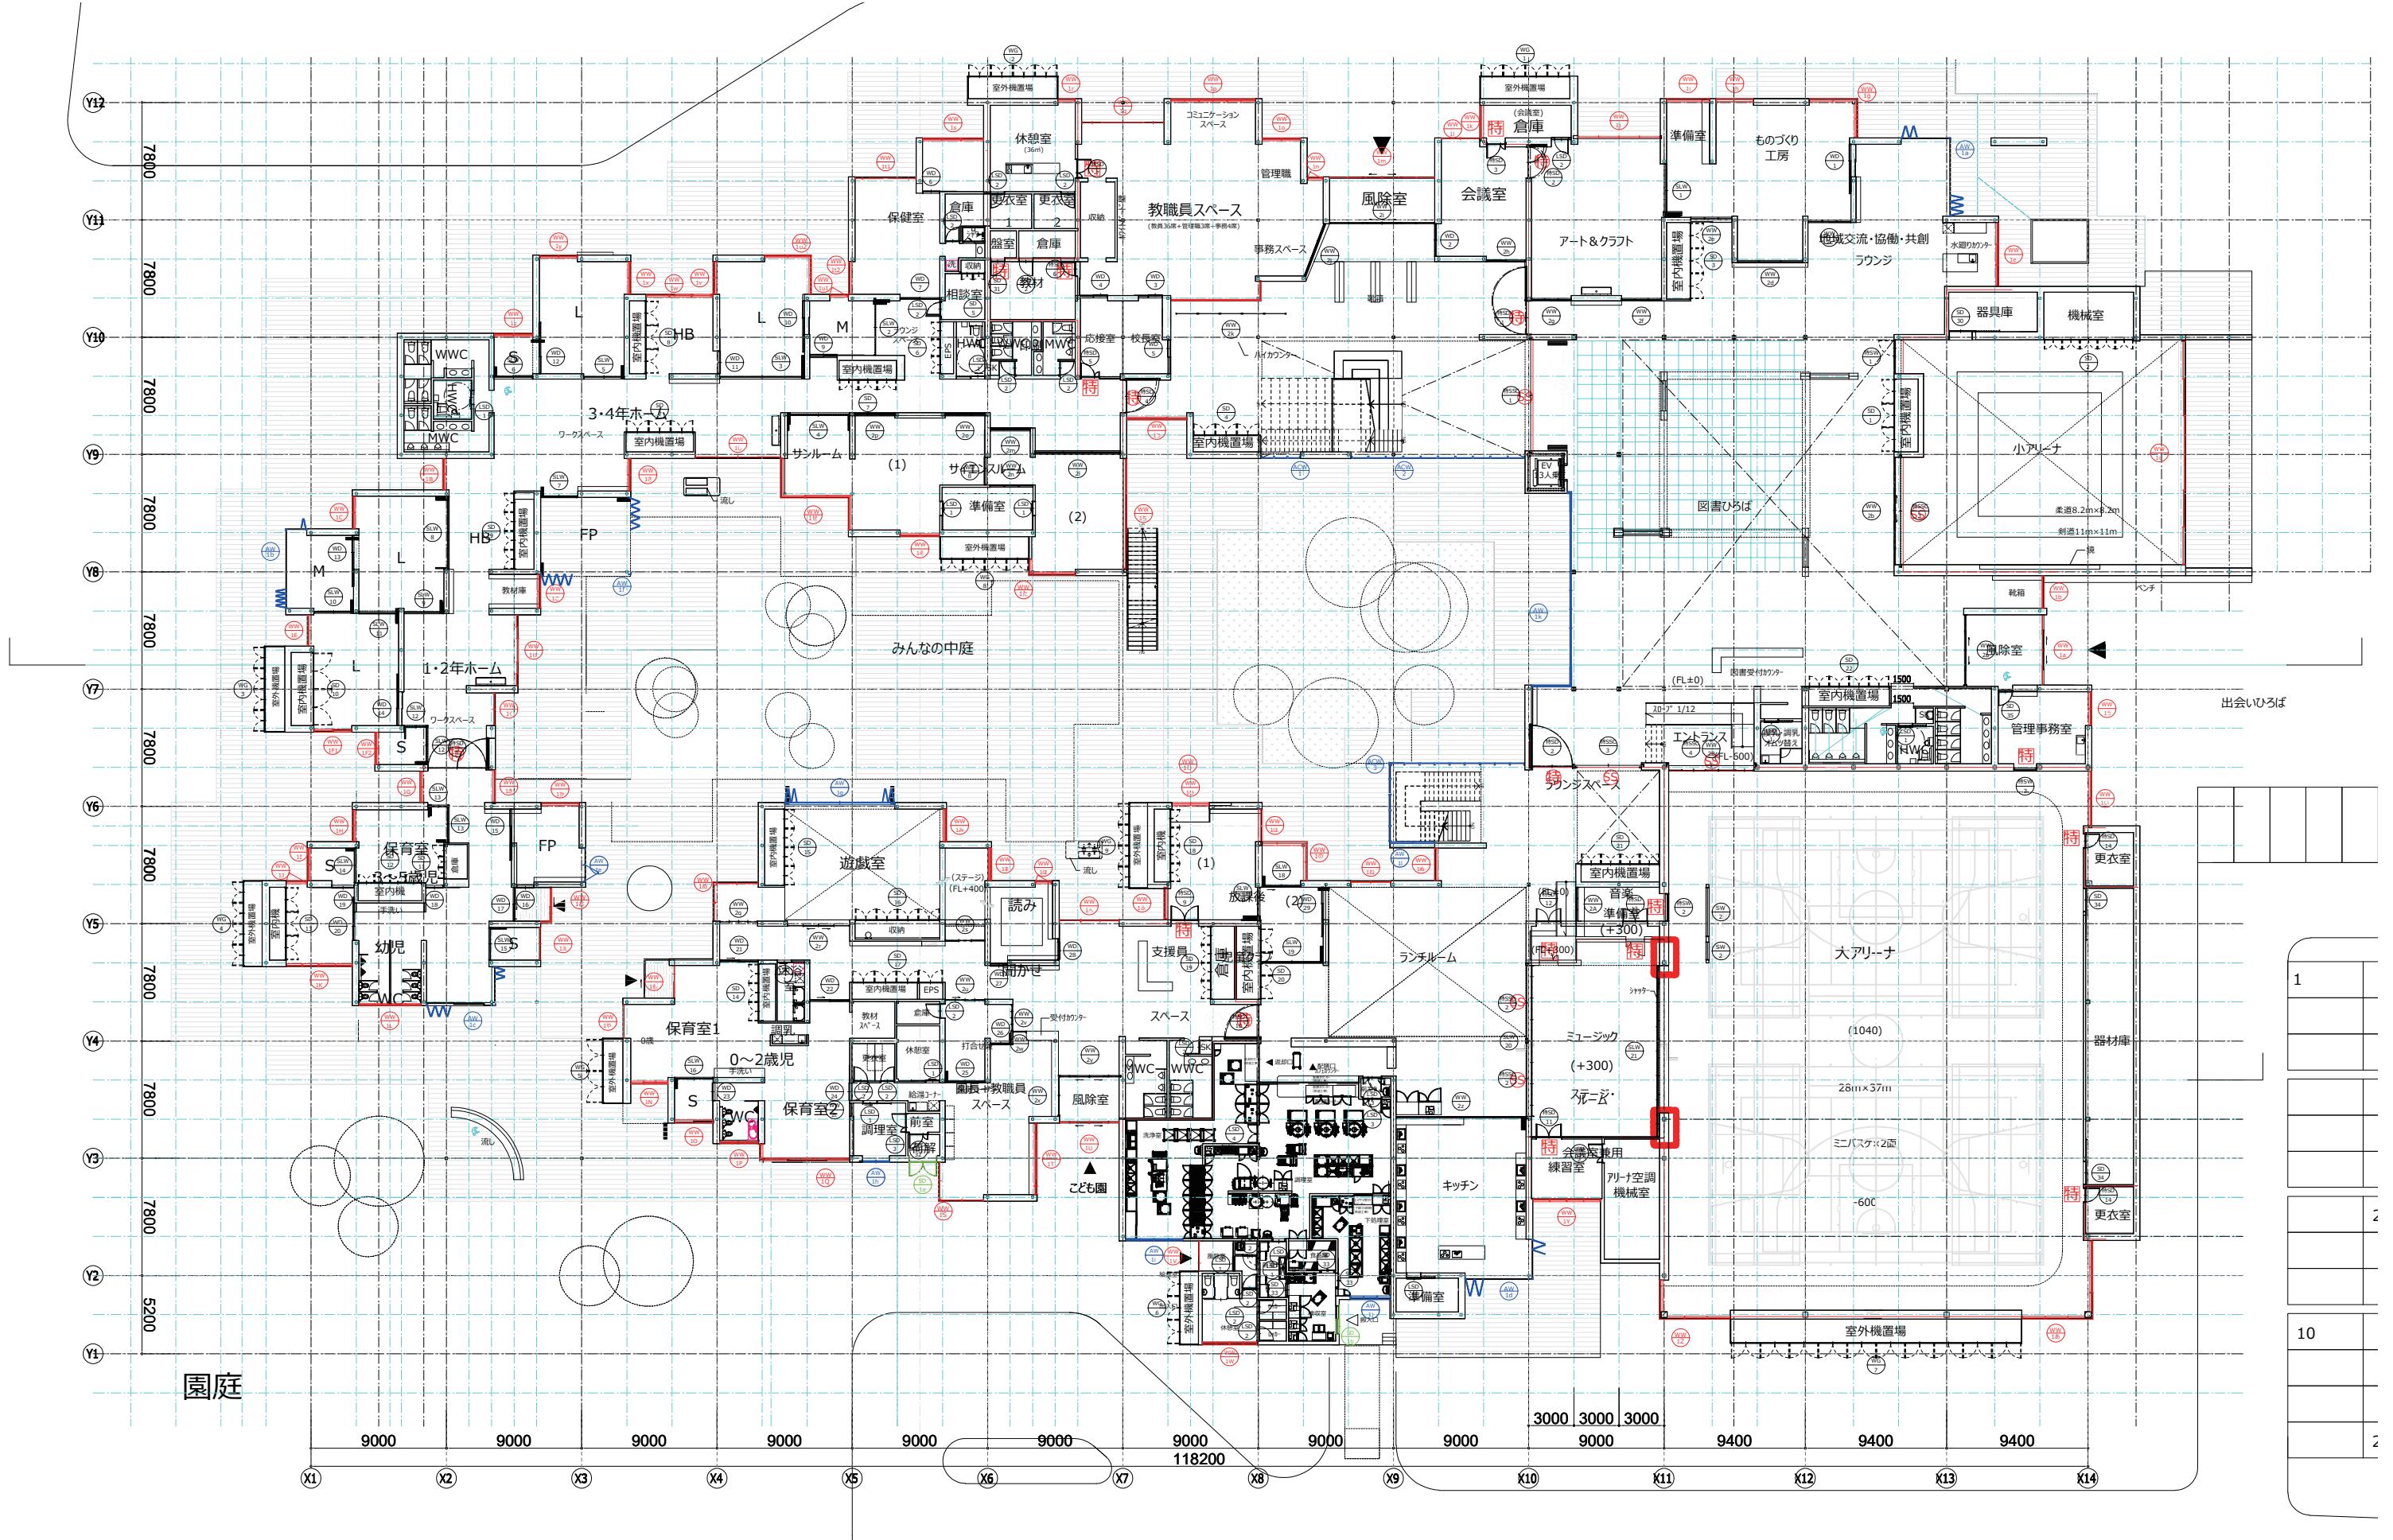


外部建具キープラン (2)

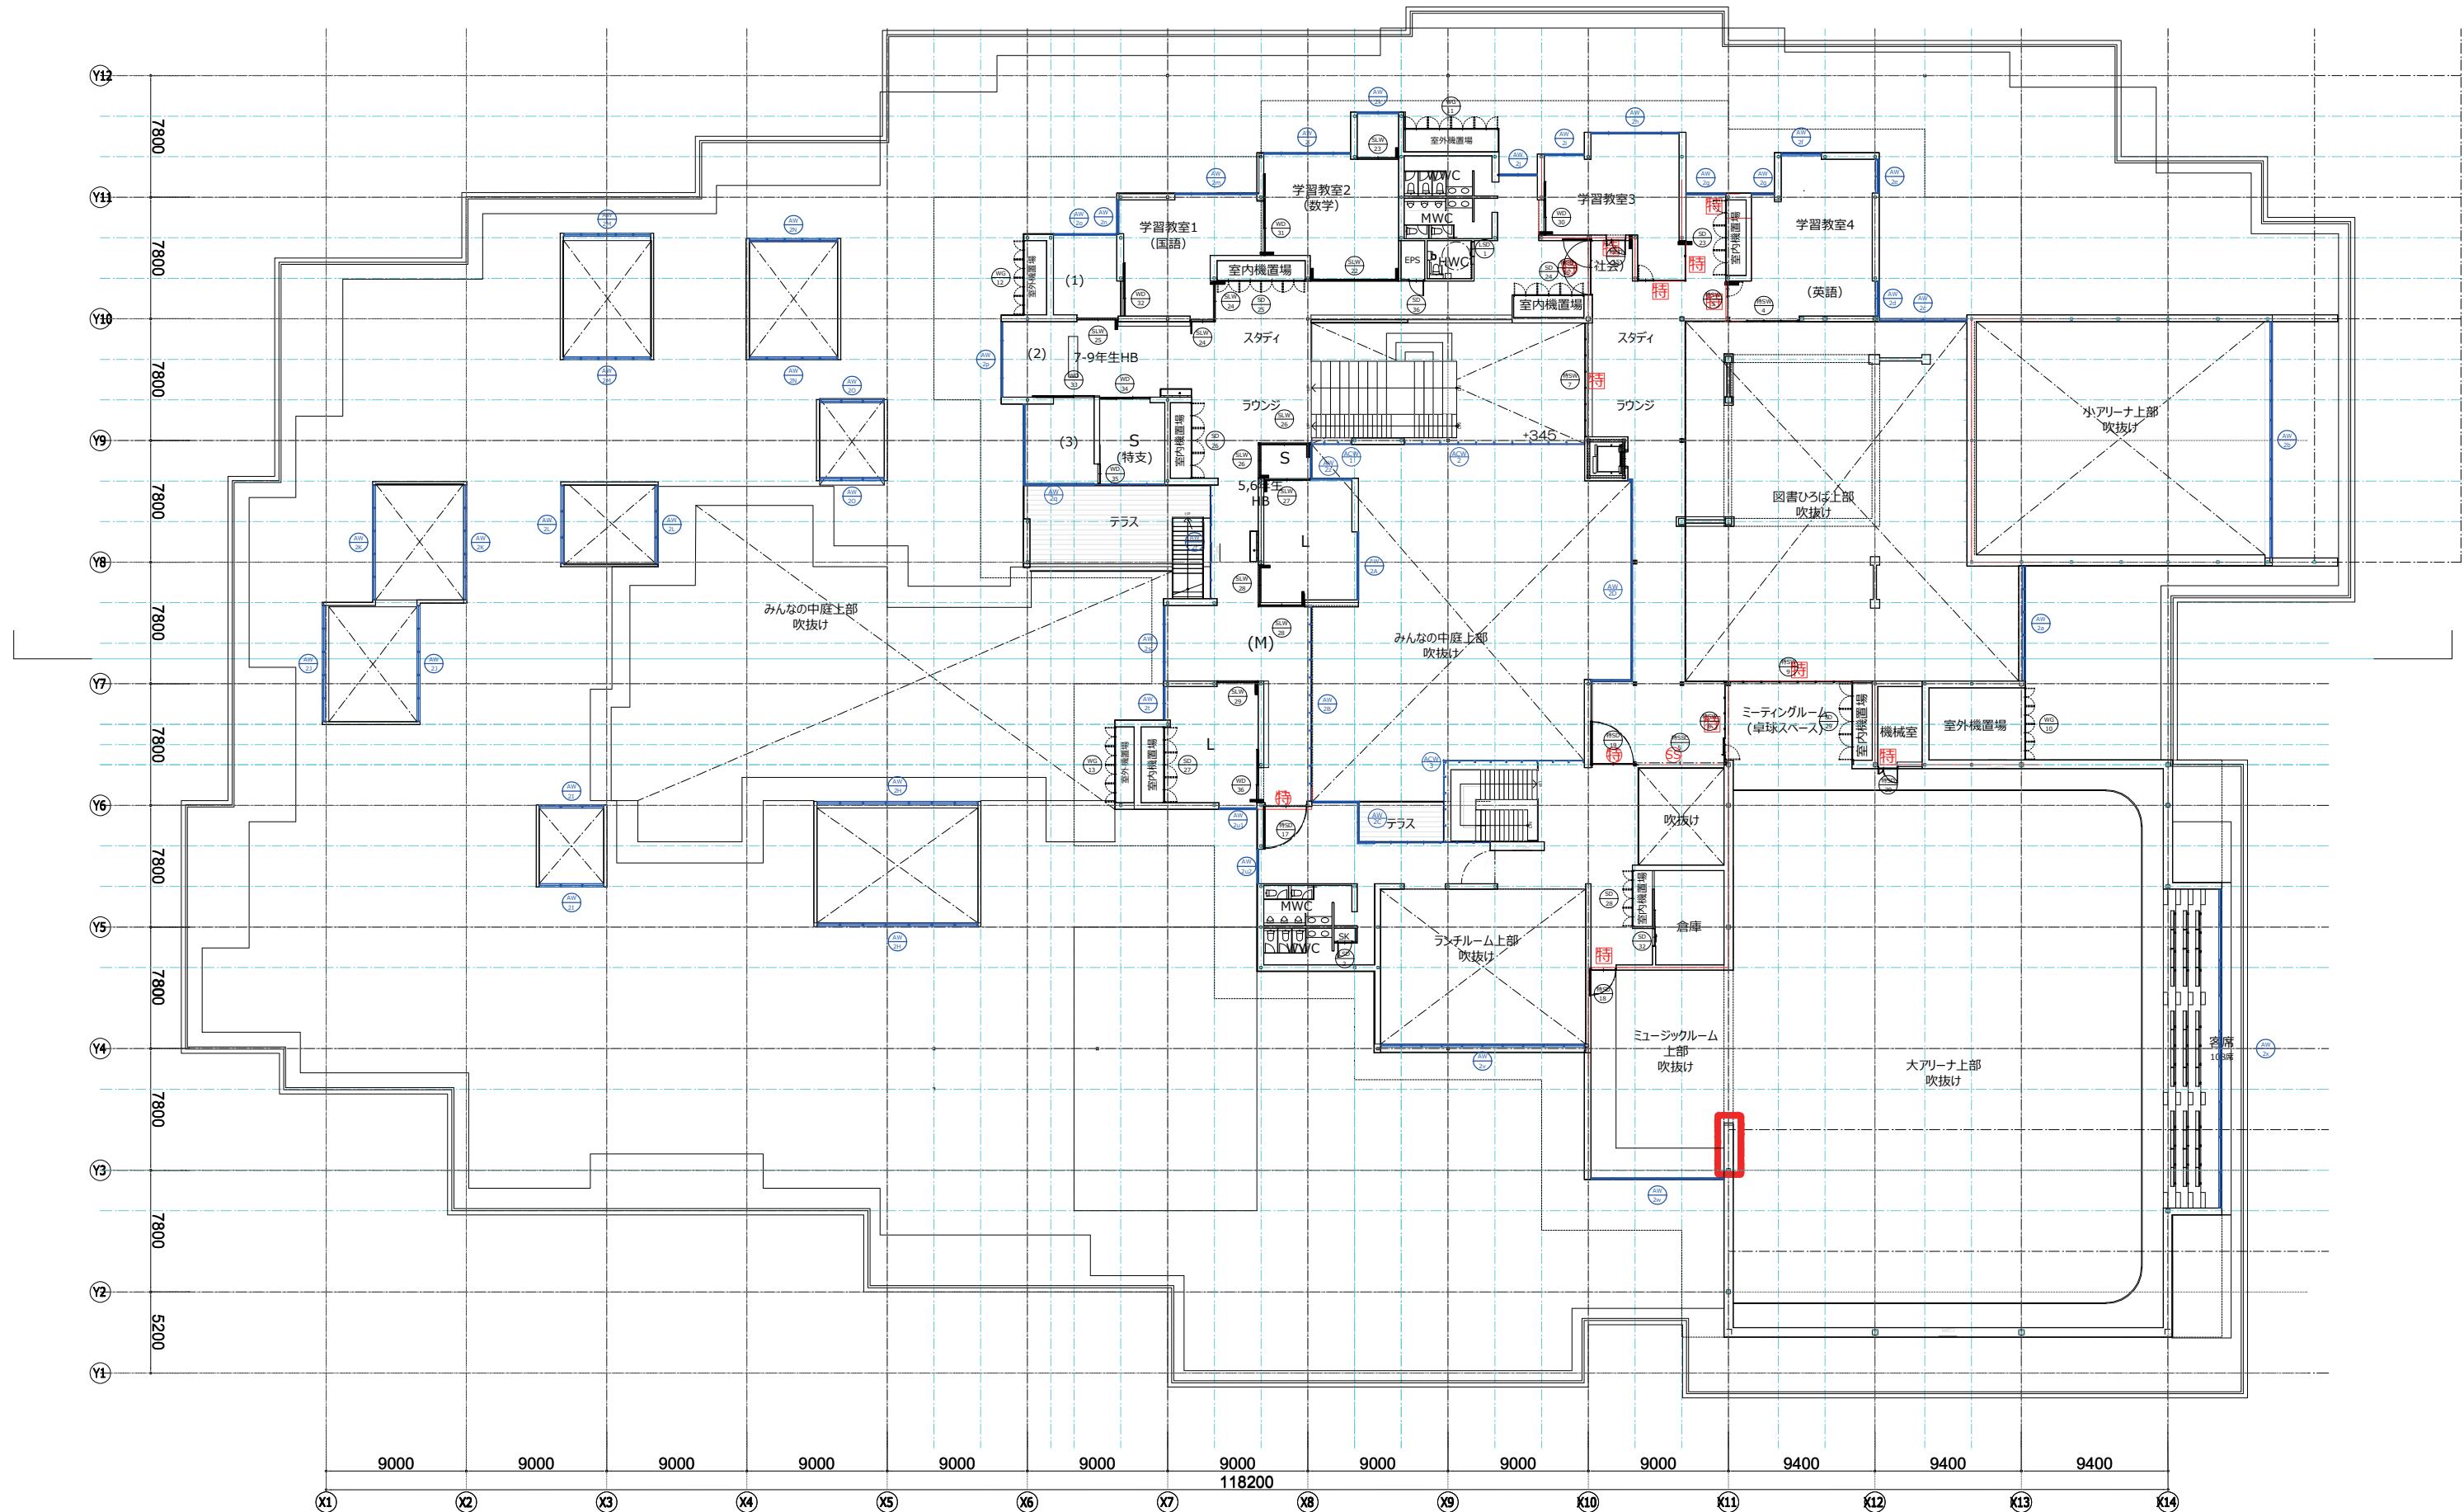

外部建具キープラン (3)

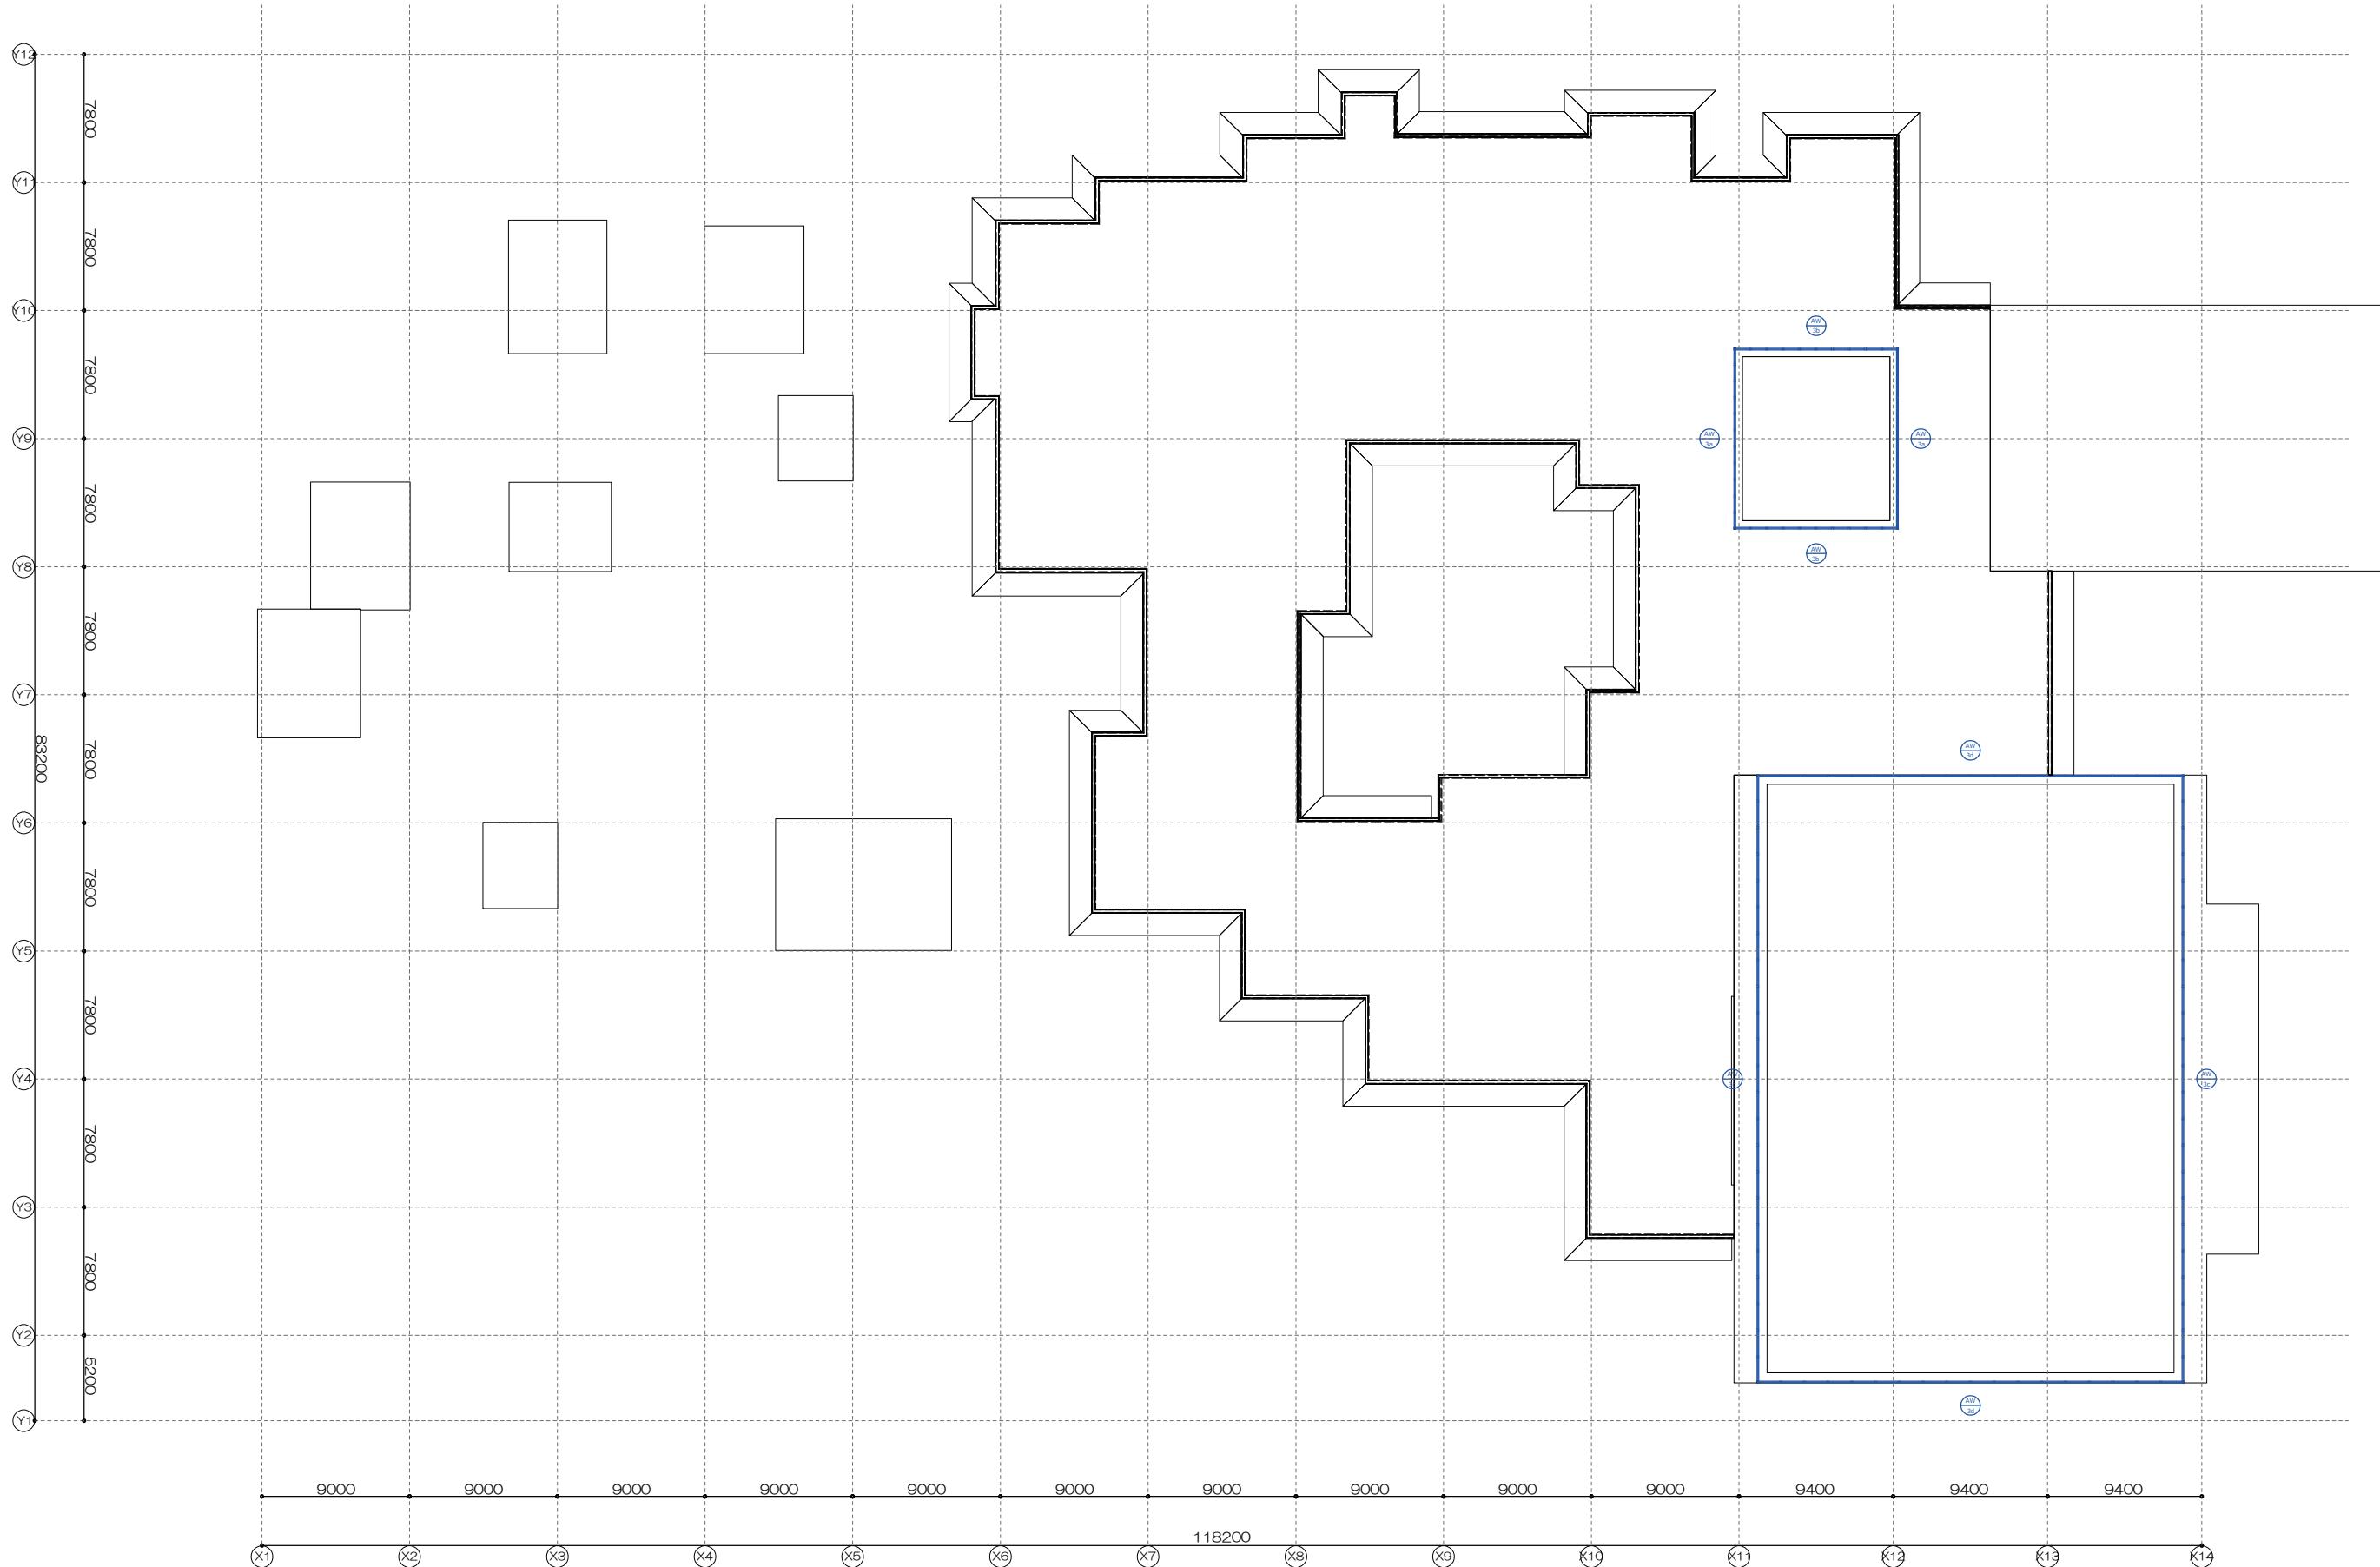

内部建具キープラン（1）

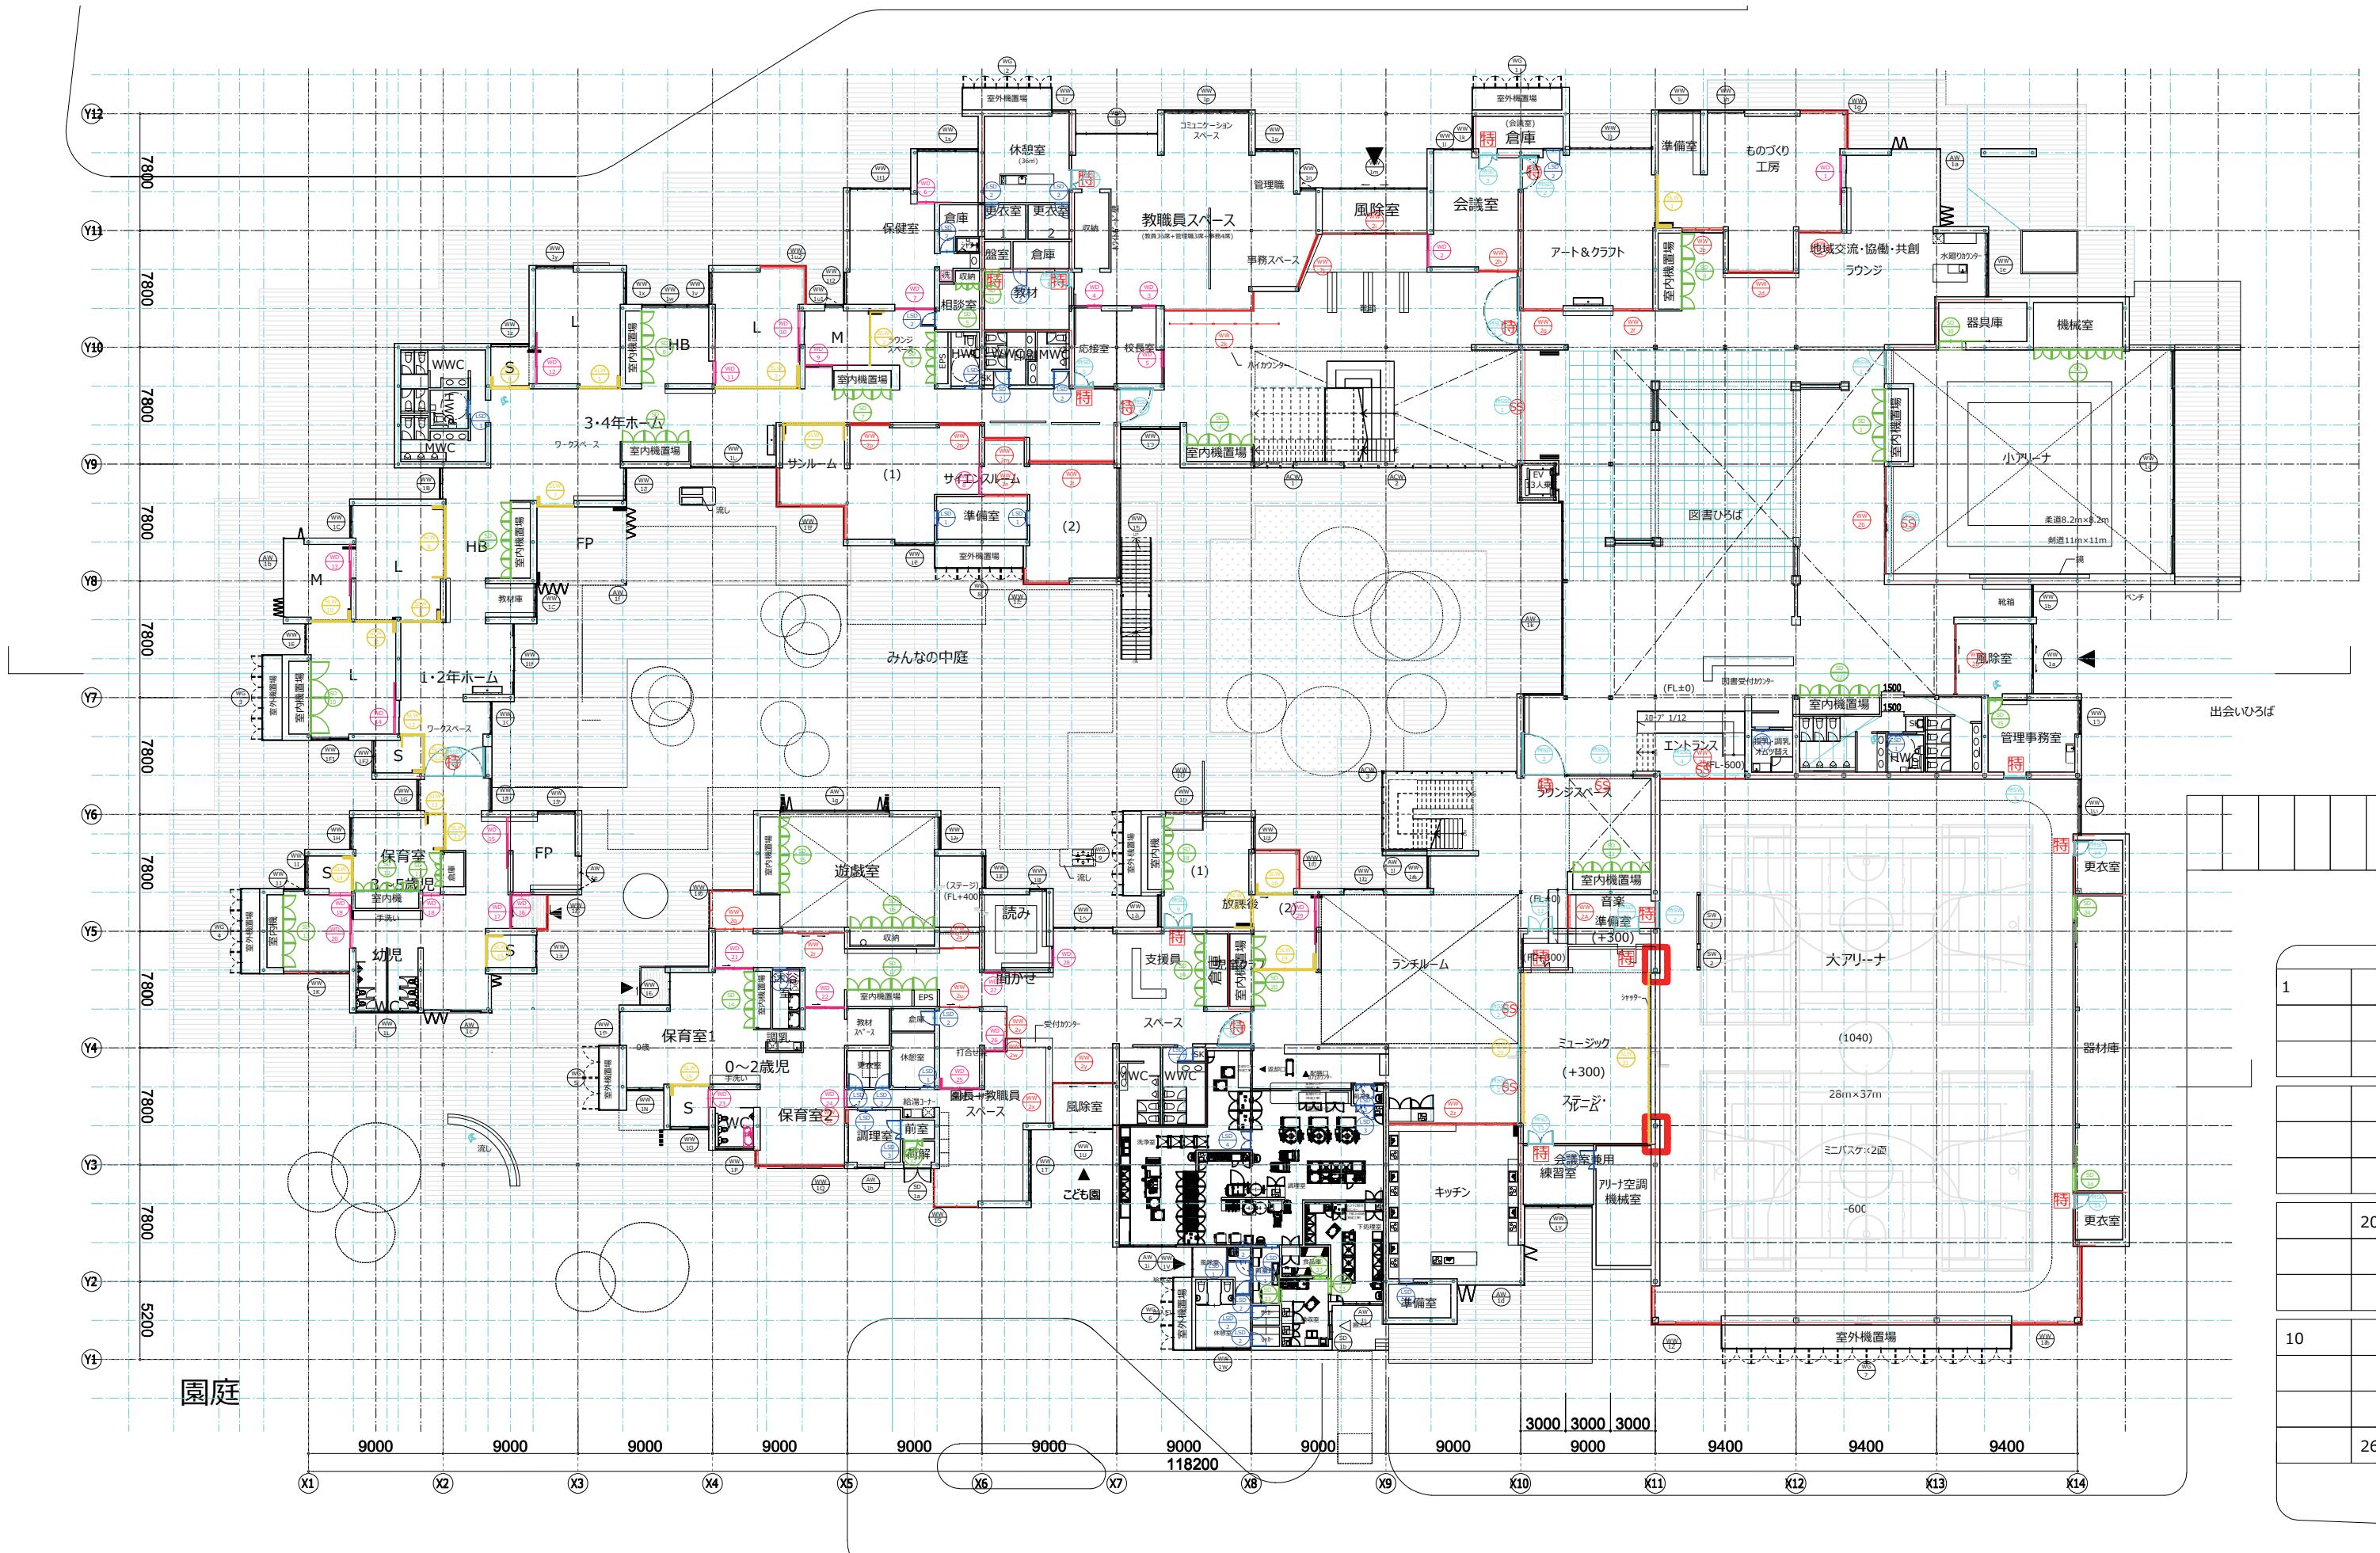

内部建具キープラン (2)



建具表 (1)

記号	WW 1a	WW 1b	WW 1c	WW 1e	WW 1g	WW 1h	WW 1i	WW 1j	WW 1k	WW 1l			
数量	1	1	1	1	1	1	1	1	1	1			
姿図													
場所	メインエントランス	メインエントランス	小アリーナ	地域交流ラウンジ	ものづくり工房	ものづくり工房	準備室	アート&クラフト	倉庫	会議室			
型式	-	-	△-ペシ-ペ	-	-	-	-	-	-	-			
ガラス	FL5+A12+強化low-E6 飛散防止7mm貼り (内側)	FL5+A12+強化low-E6 飞散防止7mm貼り (内側)	FL5+A12+強化low-E6 飞散防止7mm貼り (内側)										
金物...	付属金物一式	標準一式	標準一式										
見込	140	140	140	140	140	140	140	140	140	140			
材質	木製(米びん)+OS	木製(米びん)+OS											
備考	網戸	-	網戸	網戸									
記号	WW 1m	WW 1n	WW 1o	WW 1p	WW 1q	WW 1r	WW 1s	WW 1t1	WW 1t2	WW 1u1	WW 1u2		
数量	1	1	1	1	1	1	1	1	1	1	1		
姿図													
場所	義務教育エントランス	教職員スペース	教職員スペース	教職員スペース	休憩室教職員スペース	休憩室	保健室	保健室	保健室	3-4年生 (M)	3-4年生 (L)		
型式	-	-	-	-	-	-	-	-	-	-	-		
ガラス	FL5+A12+強化low-E6 飞散防止7mm貼り (内側)	FL5+A12+強化low-E6 飞散防止7mm貼り (内側)	FL5+A12+強化low-E6 飞散防止7mm貼り (内側)										
金物...	標準一式	標準一式	標準一式										
見込	140	140	140	140	140	140	140	140	140	140	140		
材質	木製(米びん)+OS	木製(米びん)+OS	木製(米びん)+OS										
備考	網戸	網戸	網戸										
記号	WW 1v	WW 1w	WW 1x	WW 1y	WW 1z	WW 1b	WW 1c	WW 1e	WW 1f1	WW 1f2	WW 1g	WW 1h	WW 1i
数量	1	1	1	1	1	1	1	1	1	1	1	1	1
姿図													
場所	3-4年生 (L)	3-4年生 HB	3-4年生 (L)	3-4年生 (L)	3-4年生 (S)	廊下	1-2年生 (L)	1-2年生 (L)	1-2年生 (L)	1-2年生 (S)	廊下	3-5歳児室	3-5歳児室 (S)
型式	-	-	-	-	-	-	-	-	-	-	-	-	-
ガラス	FL5+A12+強化low-E6 飞散防止7mm貼り (内側)	0.00	FL5+A12+強化low-E6 飞散防止7mm貼り (内側)	FL5+A12+強化low-E6 飞散防止7mm貼り (内側)	FL5+A12+強化low-E6 飞散防止7mm貼り (内側)	0.00	FL5+A12+強化low-E6 飞散防止7mm貼り (内側)	FL5+A12+強化low-E6 飞散防止7mm貼り (内側)	FL5+A12+強化low-E6 飞散防止7mm貼り (内側)	FL5+A12+強化low-E6 飞散防止7mm貼り (内側)	FL5+A12+強化low-E6 飞散防止7mm貼り (内側)	FL5+A12+強化low-E6 飞散防止7mm貼り (内側)	FL5+A12+強化low-E6 飞散防止7mm貼り (内側)
金物...	標準一式	標準一式	標準一式	標準一式	標準一式								
見込	140	140	140	140	140	140	140	140	140	140	140	140	140
材質	木製(米びん)+OS	木製(米びん)+OS	木製(米びん)+OS	木製(米びん)+OS	木製(米びん)+OS								
備考	網戸	網戸	網戸	網戸	網戸								
記号	WW 1j	WW 1k	WW 1l	WW 1n	WW 1o	WW 1p	WW 1q	WW 1r	WW 1s	WW 1t	WW 1u	WW 1v	
数量	1	1	1	1	1	1	1	1	1	1	1	1	
姿図													
場所	3-5歳児室	3-5歳児室	幼児W.C.	0-2歳児室	0-2歳児室	幼児用W.C.	0-2歳児室	0-2歳児室	園長・教職員スペース	園長・教職員スペース	こども園エントランス	厨房風除室	
型式	-	-	-	-	-	-	-	-	-	-	-	-	
ガラス	FL5+A12+強化low-E6 飞散防止7mm貼り (内側)	AFL5+A12+強化low-E6 飞散防止7mm貼り (内側)	FL5+A12+強化low-E6 飞散防止7mm貼り (内側)	FL5+A12+強化low-E6 飞散防止7mm貼り (内側)	FL5+A12+強化low-E6 飞散防止7mm貼り (内側)								
金物...	標準一式	標準一式	標準一式	標準一式									
見込	140	140	140	140	140	140	140	140	140	140	140	140	
材質	木製(米びん)+OS	木製(米びん)+OS	木製(米びん)+OS	木製(米びん)+OS									
備考	網戸	網戸	網戸	網戸									

建具表 (2)

記号	WW 1W	WW 1Y	WW 1Z	WW 1あ	WW 1い	WW 1え	WW 1お	WW 1か	WW 1き	WW 1く	
数量	1	1	1	1	1	1	1	1	1	1	
姿図	△苏井高(2,900) △1FL 1,795 1,795 3,590 2,650 1,000 1,470 2,720	△苏井高(2,900) △1FL 4,455 1,000 1,470 2,720	△苏井高(2,900) △1FL 2,460 100 1,557 1,710 3,025 1,200	△苏井高(2,900) △1FL 3,000 1,582 100 9,762 3,370 1,200	△苏井高(2,900) △1FL 1,795 1,795 1,590 1,200	△天井高(2,900) △1FL 2,190 1,000 1,470 2,650	△天井高(2,900) △1FL 2,105 1,000 1,470 2,650	△天井高(2,900) △1FL 610 100 2,220 2,930 1,200	△天井高(2,900) △1FL 2,465 100 2,220 2,930 1,200	△天井高(2,900) △1FL 2,105 100 2,220 2,930 1,200	△天井高(2,900) △1FL 2,104 100 2,220 2,930 1,200
場所	厨房休憩室	練習室	大アリーナ	大アリーナ	大アリーナ	管理事務室	3-5歳児(5)	3-5歳児出入口	こども園FP	廊下	廊下
型式											
ガラス	FL5+A12+強化low-E5 飛散防止ガラス貼り (内側)	FL5+A12+強化low-E5 飞散防止ガラス貼り (内側)	FL5+A12+強化low-E6 飞散防止ガラス貼り (内側)	FL5+A12+強化low-E6 飞散防止ガラス貼り (内側)	FL5+A12+強化low-E6 飞散防止ガラス貼り (内側)	AFLS+A12+強化low-E6 飞散防止ガラス貼り (内側)	FL5+A12+強化low-E5 飞散防止ガラス貼り (内側)	FL5+A12+強化low-E6 飞散防止ガラス貼り (内側)	AFLS+A12+強化low-E6 飞散防止ガラス貼り (内側)	FL5+A12+強化low-E6 飞散防止ガラス貼り (内側)	FL5+A12+強化low-E6 飞散防止ガラス貼り (内側)
金物	標準一式	標準一式	標準一式	標準一式	標準一式	標準一式	標準一式	標準一式	標準一式	標準一式	標準一式
見込	140	140	140	140	140	140	140	140	140	140	140
材質	木製(米びん)+OS	木製(米びん)+OS	木製(米びん)+OS	木製(米びん)+OS	木製(米びん)+OS	木製(米びん)+OS	木製(米びん)+OS	木製(米びん)+OS	木製(米びん)+OS	木製(米びん)+OS	木製(米びん)+OS
備考	網戸	網戸	網戸	網戸	-	網戸	網戸	網戸	-	-	-
記号	WW 1け	WW 1こ	WW 1さ	WW 1し	WW 1せ	WW 1ぞ	WW 1た	WW 1ち	WW 1つ	WW 1ぬ	
数量	1	1	1	1	1	1	1	1	1	1	
姿図	△苏井高(2,900) △1FL+300 4,655 1,000 1,470 2,650	△苏井高(2,900) △1FL 2,190 1,000 1,470 2,650	△苏井高(2,900) △1FL 2,105 1,000 1,470 2,650	△苏井高(2,900) △1FL 5,640 1,000 1,470 2,650	△苏井高(2,900) △1FL 2,492 100 1,530 2,950 100 2,185 1,000 1,470 2,650	△苏井高(2,900) △1FL 9,357 1,000 1,470 2,650	△苏井高(2,900) △1FL 2,590 1,000 1,470 2,650	△苏井高(2,900) △1FL 3,960 1,000 1,470 2,650	△苏井高(2,900) △1FL 2,878 1,000 1,470 2,650	△苏井高(2,900) △1FL 2,725 1,000 1,470 2,650	△苏井高(2,900) △1FL 3,920 1,000 1,470 2,650
場所	1-2年生机	教材庫	ワークスペース	廊下	サンルーム	サイエンスルーム(1)	サイエンスルーム(2)	サイエンスルーム(2)	廊下	ラウンジスペース	
型式	ペーパーシペ	-	ペーパーシペ	-	-	-	-	-	-	-	
ガラス	FL5+A12+強化low-E5 飞散防止ガラス貼り (内側)	0.00	FL5+A12+強化low-E5 飞散防止ガラス貼り (内側)	FL5+A12+強化low-E5 飞散防止ガラス貼り (内側)	FL5+A12+強化low-E5 飞散防止ガラス貼り (内側)	FL5+A12+強化low-E5 飞散防止ガラス貼り (内側)	FL5+A12+強化low-E5 飞散防止ガラス貼り (内側)	FL5+A12+強化low-E5 飞散防止ガラス貼り (内側)	FL5+A12+強化low-E5 飞散防止ガラス貼り (内側)	FL5+A12+強化low-E5 飞散防止ガラス貼り (内側)	
金物	標準一式	標準一式	標準一式	標準一式	標準一式	標準一式	標準一式	標準一式	標準一式	標準一式	標準一式
見込	140	140	140	140	140	140	140	140	140	140	140
材質	木製(米びん)+OS	木製(米びん)+OS	木製(米びん)+OS	木製(米びん)+OS	木製(米びん)+OS	木製(米びん)+OS	木製(米びん)+OS	木製(米びん)+OS	木製(米びん)+OS	木製(米びん)+OS	木製(米びん)+OS
備考	網戸	網戸	網戸	網戸	網戸	網戸	網戸	網戸	網戸	網戸	-
記号	WW 1ね	WW 1の	WW 1は	WW 1ひ	WW 1ふ	WW 1ほ	WW 1ま	WW 1み	WW 1め	WW 1も	WW 1や
数量	1	1	1	1	1	1	1	1	1	1	1
姿図	△苏井高(2,900) △1FL 2,590 1,000 1,470 2,650	△苏井高(2,900) △1FL 1,217 1,217 100 2,835 1,000 1,470 2,650	△苏井高(2,900) △1FL 2,097 1,000 1,470 2,650	△苏井高(2,900) △1FL 2,420 1,000 1,470 2,650	△苏井高(2,900) △1FL 2,066 1,000 1,470 2,650	△苏井高(2,900) △1FL 3,930 1,000 1,470 2,650	△苏井高(2,900) △1FL 1,015 1,000 1,470 2,650	△苏井高(2,900) △1FL 2,063 1,000 1,470 2,650	△苏井高(2,900) △1FL 2,063 1,000 1,470 2,650	△苏井高(2,900) △1FL 5,378 1,000 1,470 2,650	△苏井高(2,900) △1FL 2,105 1,000 1,470 2,650
場所	ランチルーム	放課後児童クラブ	放課後児童クラブ	放課後児童クラブ	放課後児童クラブ	廊下	読み聞かせ室	遊戲室	遊戲室	遊戲室	0-2歳児室出口
型式	-	-	-	-	-	-	-	-	-	-	-
ガラス	FL5+A12+強化low-E5 飞散防止ガラス貼り (内側)	FL5+A12+強化low-E5 飞散防止ガラス貼り (内側)	FL5+A12+強化low-E6 飞散防止ガラス貼り (内側)	AFLS+A12+強化low-E6 飞散防止ガラス貼り (内側)	AFLS+A12+強化low-E6 飞散防止ガラス貼り (内側)	FL5+A12+強化low-E6 飞散防止ガラス貼り (内側)	FL5+A12+強化low-E6 飞散防止ガラス貼り (内側)	FL5+A12+強化low-E6 飞散防止ガラス貼り (内側)	FL5+A12+強化low-E6 飞散防止ガラス貼り (内側)	FL5+A12+強化low-E6 飞散防止ガラス貼り (内側)	FL5+A12+強化low-E6 飞散防止ガラス貼り (内側)
金物	標準一式	標準一式	標準一式	標準一式	標準一式	標準一式	標準一式	標準一式	標準一式	標準一式	標準一式
見込	140	140	140	140	140	140	140	140	140	140	140
材質	木製(米びん)+OS	木製(米びん)+OS	木製(米びん)+OS	木製(米びん)+OS	木製(米びん)+OS	木製(米びん)+OS	木製(米びん)+OS	木製(米びん)+OS	木製(米びん)+OS	木製(米びん)+OS	木製(米びん)+OS
備考	網戸	網戸	-	網戸	-	網戸	網戸	-	網戸	網戸	-

建具表 (3)

記号	AW 1a	AW 1b	AW 1c	AW 1d	AW 1e	AW 1f	AW 1g	AW 1h		
数量	1	1	1	1	1	1	1	1		
姿図										
場所	地域共創ラウンジ	1-2年生(M)	3-5歳児室	キッチン	こども園FP	こども園FP	遊戲室	調理室		
型式	折れ戸	折れ戸	折れ戸	折れ戸	折れ戸	折れ戸	折れ戸	引違い窓		
ガラス	FL5+A12+強化low-E6 飛散防止7mm貼り (内側)	FL5+A12+強化low-E6 飞散防止7mm貼り (内側)	FL5+A12+強化low-E6 飞散防止7mm貼り (内側)	FL5+A12+強化low-E6 飞散防止7mm貼り (内側)	AFL5+A12+強化low-E6 飞散防止7mm貼り (内側)	AFL5+A12+強化low-E6 飞散防止7mm貼り (内側)	FL5+A12+強化low-E5 飞散防止7mm貼り (内側)	FL5+A12+強化low-E5 飞散防止7mm貼り (内側)		
金物	標準一式	標準一式	標準一式	標準一式	標準一式	標準一式	標準一式	引手、カギ、指はさみ防歎ストップ、付属金物一式		
見込	100	100	100	100	100	100	100	100		
材質	7mm	7mm	7mm	7mm	7mm	7mm	7mm	7mm		
備考	7mm水切り、結露受け、7mm製枠、耐熱等級H-4	7mm水切り、結露受け、7mm製枠、耐熱等級H-4	7mm水切り、結露受け、7mm製枠、耐熱等級H-4	7mm水切り、結露受け、7mm製枠、耐熱等級H-4	7mm水切り、結露受け、7mm製枠、耐熱等級H-4	7mm水切り、結露受け、7mm製枠、耐熱等級H-4	7mm水切り、結露受け、7mm製枠、耐熱等級H-4	7mm水切り、結露受け、7mm製枠、耐熱等級H-4		
記号	AW 1i	AW 1j	AW 1k	AW 1l	AW 2a	AW 2b	AW 2c			
数量	1	1	1	1	1	1	1	1		
姿図										
場所	給食室休憩室	下処理室	図書ひろば	階段②	図書ひろば上部	小アリーナ上部	図書ひろば上部	図書ひろば上部		
型式	引違い窓	FIX、引違い窓	FIX、引違い窓	FIX	FIX	FIX	FIX	FIX		
ガラス	FL5+A12+強化low-E5 飞散防止7mm貼り (内側) 100FL5+A12+強化low-E5 飞散防止7mm貼り (内側)	FL5+A12+強化low-E6 飞散防止7mm貼り (内側)	FL5+A12+強化low-E6 飞散防止7mm貼り (内側)	FL5+A12+強化low-E6 飞散防止7mm貼り (内側)	FL5+A12+強化low-E6 飞散防止7mm貼り (内側)	FL5+A12+強化low-E6 飞散防止7mm貼り (内側)	FL5+A12+強化low-E6 飞散防止7mm貼り (内側)	FL5+A12+強化low-E6 飞散防止7mm貼り (内側)		
金物	引手、カギ、指はさみ防歎ストップ、付属金物一式	引手、カギ、指はさみ防歎ストップ、付属金物一式	付属金物一式	付属金物一式	付属金物一式	付属金物一式	付属金物一式	付属金物一式		
見込	100	100	100	100	100	100	100	100		
材質	7mm	7mm	7mm	7mm	7mm	7mm	7mm	7mm		
備考	7mm水切り、結露受け、7mm製枠、耐熱等級H-4、樹脂製網戸	7mm水切り、結露受け、7mm製枠、耐熱等級H-4、樹脂製網戸	7mm水切り、結露受け、7mm製枠、耐熱等級H-4、樹脂製網戸	7mm水切り、排水井、7mmガラス、耐熱等級H-4	7mm水切り、排水井、7mmガラス、耐熱等級H-4	7mm水切り、排水井、7mmガラス、耐熱等級H-4	7mm水切り、排水井、7mmガラス、耐熱等級H-4	7mm水切り、排水井、7mmガラス、耐熱等級H-4		
記号	AW 2d	AW 2e	AW 2f	AW 2g	AW 2h	AW 2i	AW 2j	AW 2k	AW 2l	AW 2m
数量	1	1	1	2	1	1	1	1	1	1
姿図										
場所	学習教室4	学習教室4	学習教室4	学習教室4	学習教室3	廊下	学習教室2	学習教室2	学習教室1	学習教室1
型式	引違い窓	引違い窓	引違い窓	FIX	FIX、引違い窓	引違い窓	FIX、引違い窓	FIX、引違い窓	FIX、引違い窓	FIX、引違い窓
ガラス	FL5+A12+強化low-E5 飞散防止7mm貼り (内側)	FL5+A12+強化low-E5 飞散防止7mm貼り (内側)	FL5+A12+強化low-E5 飞散防止7mm貼り (内側)	FL5+A12+強化low-E6 飞散防止7mm貼り (内側)	FL5+A12+強化low-E6 飞散防止7mm貼り (内側)	FL5+A12+強化low-E5 飞散防止7mm貼り (内側)	FL5+A12+強化low-E5 飞散防止7mm貼り (内側)	FL5+A12+強化low-E5 飞散防止7mm貼り (内側)	FL5+A12+強化low-E5 飞散防止7mm貼り (内側)	FL5+A12+強化low-E5 飞散防止7mm貼り (内側)
金物	引手、カギ、指はさみ防歎ストップ、付属金物一式	引手、カギ、指はさみ防歎ストップ、付属金物一式	付属金物一式	引手、カギ、指はさみ防歎ストップ、付属金物一式	引手、カギ、指はさみ防歎ストップ、付属金物一式	引手、カギ、指はさみ防歎ストップ、付属金物一式	引手、カギ、指はさみ防歎ストップ、付属金物一式	引手、カギ、指はさみ防歎ストップ、付属金物一式	引手、カギ、指はさみ防歎ストップ、付属金物一式	引手、カギ、指はさみ防歎ストップ、付属金物一式
見込	100	100	100	100	100	100	100	100	100	100
材質	7mm	7mm	7mm	7mm	7mm	7mm	7mm	7mm	7mm	7mm
備考	7mm水切り、結露受け、7mm製枠、耐熱等級H-4、樹脂製網戸	7mm水切り、結露受け、7mm製枠、耐熱等級H-4、樹脂製網戸	7mm水切り、結露受け、7mm製枠、耐熱等級H-4、樹脂製網戸	7mm水切り、結露受け、7mm製枠、耐熱等級H-4、樹脂製網戸	7mm水切り、結露受け、7mm製枠、耐熱等級H-4、樹脂製網戸	7mm水切り、結露受け、7mm製枠、耐熱等級H-4、樹脂製網戸	7mm水切り、結露受け、7mm製枠、耐熱等級H-4、樹脂製網戸	7mm水切り、結露受け、7mm製枠、耐熱等級H-4、樹脂製網戸	7mm水切り、結露受け、7mm製枠、耐熱等級H-4、樹脂製網戸	7mm水切り、結露受け、7mm製枠、耐熱等級H-4、樹脂製網戸
記号	AW 2n	AW 2o	AW 2p	AW 2q	AW 2r	AW 2s	AW 2t	AW 2u1	AW 2u2	
数量	1	1	1	1	1	1	1	1	1	
姿図										
場所	学習教室1	7-9年生(1)	7-9年生(2)	7-9年生(3) 特支	廊下	5-6年生(M)	5-6年生(L)	5-6年生(L)	5-6年生(L)	
型式	引違い窓	FIX、引違い窓	引違い窓	引違い窓	FIX、片引き窓	引違い窓	FIX、引違い窓	FIX	FIX	
ガラス	FL5+A12+強化low-E5 飞散防止7mm貼り (内側)	FL5+A12+強化low-E5 飞散防止7mm貼り (内側)	FL5+A12+強化low-E5 飞散防止7mm貼り (内側)	FL5+A12+強化low-E6 飞散防止7mm貼り (内側)	FL5+A12+強化low-E6 飞散防止7mm貼り (内側)	FL5+A12+強化low-E5 飞散防止7mm貼り (内側)	FL5+A12+強化low-E5 飞散防止7mm貼り (内側)	FL5+A12+強化low-E5 飞散防止7mm貼り (内側)	FL5+A12+強化low-E5 飞散防止7mm貼り (内側)	
金物	引手、カギ、指はさみ防歎ストップ、付属金物一式	引手、カギ、指はさみ防歎ストップ、付属金物一式	引手、カギ、指はさみ防歎ストップ、付属金物一式	引手、カギ、指はさみ防歎ストップ、付属金物一式	引手、カギ、指はさみ防歎ストップ、付属金物一式	引手、カギ、指はさみ防歎ストップ、付属金物一式	引手、カギ、指はさみ防歎ストップ、付属金物一式	付属金物一式	付属金物一式	
見込	100	100	100	100	100	100	100	100	100	
材質	7mm	7mm	7mm	7mm	7mm	7mm	7mm	7mm	7mm	
備考	7mm水切り、結露受け、7mm製枠、耐熱等級H-4、樹脂製網戸	7mm水切り、結露受け、7mm製枠、耐熱等級H-4、樹脂製網戸	7mm水切り、結露受け、7mm製枠、耐熱等級H-4、樹脂製網戸	7mm水切り、結露受け、7mm製枠、耐熱等級H-4、樹脂製網戸	7mm水切り、結露受け、7mm製枠、耐熱等級H-4、樹脂製網戸	7mm水切り、結露受け、7mm製枠、耐熱等級H-4、樹脂製網戸	7mm水切り、結露受け、7mm製枠、耐熱等級H-4、樹脂製網戸	7mm水切り、結露受け、7mm製枠、耐熱等級H-4、樹脂製網戸	7mm水切り、結露受け、7mm製枠、耐熱等級H-4、樹脂製網戸	


建具表 (4)

記号	AW 2v	AW 2W	AW 2x	AW 2z	AW 2A	
数量	1	1	1	1	1	
姿図	<p>△天井高 (2,900) △2FL (FL)</p> <p>11.005 8.965</p>	<p>△天井高 (2,900) △2FL (FL)</p>	<p>△天井高 (2,900) △2FL+1200</p> <p>2,470 2,000 2,390</p>	<p>△天井高 (2,900) △2FL (FL)</p> <p>3,275 100 2,152 4,827 4,304</p>	<p>△天井高 (2,900) △2FL (FL)</p>	
場所	ランチルーム上部	ミュージックルーム上部	大アリーナ客席	5~6年生 (S・L)	5~6年生 (L)	
型式	FIX	FIX	FIX, 引違い窓	FIX	FIX	
ガラス	FL5+A12+強化low-E6 飛散防止7mm貼り (内側)	FL5+A12+強化low-E6 飞散防止7mm貼り (内側)	FL5+A12+強化low-E6 飞散防止7mm貼り (内側)	FL5+A12+強化low-E6 飞散防止7mm貼り (内側)	FL5+A12+強化low-E6 飞散防止7mm貼り (内側)	
金物	付属金物一式	付属金物一式	引手、レバ、指はさみ防止ストップ、付属金物一式	付属金物一式	付属金物一式	
見込	100	100	100	100	100	
材質	7mm	7mm	7mm	7mm	7mm	
備考	7mm水切り、排水弁、7mmアングル、耐熱等級H-4、ARM-S-Cシリーズ天然木集成材方立 同等品	7mm水切り、排水弁、7mmアングル、耐熱等級H-4	7mm水切り、結露受け、7mm製枠、耐熱等級H-4、樹脂製網戸	7mm水切り、排水弁、7mmアングル、耐熱等級H-4	7mm水切り、排水弁、7mmアングル、耐熱等級H-4	
記号	AW 2B	AW 2C	AW 2H	AW 2J	AW 2K	
数量	1	1	2	2	2	
姿図	<p>△天井高 (2,900) △2FL (FL)</p> <p>12.400</p>	<p>△天井高 (2,900) △2FL (FL)</p> <p>3,150 4,150 1,050 100 2,575 100 2,929</p>	<p>△天井高 (2,900) △2FL+1200</p> <p>2,470 1,400 1,025</p>	<p>△天井高 (2,900) △2FL (FL)</p> <p>4,000 2,390</p>	<p>△天井高 (2,900) △2FL (FL)</p> <p>7,315</p>	
場所	廊下	廊下	退廻室上部	3~5歳児室上部	1~2年生 (L) 上部	
型式	FIX	FIX, 引違い窓	FIX	FIX	FIX	
ガラス	FL5+A12+強化low-E6 飞散防止7mm貼り (内側)	FL5+A12+強化low-E6 飞散防止7mm貼り (内側)	FL5+A12+強化low-E6 飞散防止7mm貼り (内側)	FL5+A12+強化low-E6 飞散防止7mm貼り (内側)	FL5+A12+強化low-E6 飞散防止7mm貼り (内側)	
金物	付属金物一式	引手、レバ、指はさみ防止ストップ、付属金物一式	付属金物一式	付属金物一式	付属金物一式	
見込	100	100	100	100	100	
材質	7mm	7mm	7mm	7mm	7mm	
備考	7mm水切り、排水弁、7mmアングル、耐熱等級H-4	7mm水切り、排水弁、7mmアングル、耐熱等級H-4	7mm水切り、排水弁、7mmアングル、耐熱等級H-4	7mm水切り、排水弁、7mmアングル、耐熱等級H-4	7mm水切り、排水弁、7mmアングル、耐熱等級H-4	
記号	AW 2L	AW 2M	AW 2N	AW 2O	AW 3a	AW 3b
数量	2	2	2	2	2	2
姿図	<p>△凸屋根天井高 (2,000) △RFL</p> <p>4,980</p>	<p>△RFL</p> <p>5,539</p>	<p>△RFL</p> <p>5,618</p>	<p>△RFL</p> <p>4,090</p>	<p>△屋根天井高 (1FL+9,250) △RFL</p> <p>10,938 9,940</p>	<p>△屋根天井高 (1FL+9,250) △RFL</p> <p>11,150</p>
場所	1~2年生 FP上部	3~4年生 (L) 上部	3~4年生 (L) 上部	サイエンスルーム上部	図書ひろば上部	図書ひろば上部
型式	FIX	FIX	FIX	FIX	FIX	FIX
ガラス	FL5+A12+強化low-E6 飞散防止7mm貼り (内側)	FL5+A12+強化low-E6 飞散防止7mm貼り (内側)	FL5+A12+強化low-E6 飞散防止7mm貼り (内側)	FL5+A12+強化low-E6 飞散防止7mm貼り (内側)	FL5+A12+強化low-E6 飞散防止7mm貼り (内側)	FL5+A12+強化low-E6 飞散防止7mm貼り (内側)
金物	付属金物一式	付属金物一式	付属金物一式	付属金物一式	付属金物一式	付属金物一式
見込	100	100	100	100	100	100
材質	7mm	7mm	7mm	アルミ	アルミ	アルミ
備考	7mm水切り、排水弁、7mmアングル、耐熱等級H-4	7mm水切り、排水弁、7mmアングル、耐熱等級H-4	7mm水切り、排水弁、7mmアングル、耐熱等級H-4	-	-	-
記号	AW 3c	AW 3d				
数量	2	2				
姿図	<p>△アリーナ天井高 (FL+11,450) △アリーナFL+8700</p> <p>36,951</p>	<p>△アリーナ天井高 (FL+11,450) △アリーナFL+8700</p> <p>25,940</p>				
場所	アリーナ上部	アリーナ上部				
型式	FIX	FIX				
ガラス	FL5+A12+強化low-E6 飞散防止7mm貼り (内側)	FL5+A12+強化low-E6 飞散防止7mm貼り (内側)				
金物	付属金物一式	付属金物一式				
見込	100	100				
材質	アルミ	アルミ				
備考	-	-				


建具表（5）

記号	ACW 1	ACW 2	ACW 3
数量	1	1	1
天井高(2900)			
2FL			
2FL-S9			
1FL			
場所	階段① 図書ひろば	階段② 図書ひろば	階段③ 図書ひろば
型式	カーテンウォール	カーテンウォール	カーテンウォール
ガラス	FLS+A12+強化low-E6 飛散防止7mm貼り（内側）	FLS+A12+強化low-E6 飞散防止7mm貼り（内側）	FLS+A12+強化low-E6 飞散防止7mm貼り（内側）
金物...	標準一式	標準一式	標準一式
見込			
材質	アルミ	アルミ	アルミ
備考	H-4、ARM-S Cシリーズ、排水栓、耐熱等級H-4、耐熱等級H-4、ARM-S Cシリーズ天然木集成材方立 同等品	7mm水切り、排水栓、7mmガラス、耐熱等級H-4、ARM-S Cシリーズ天然木集成材方立 同等品	7mm水切り、排水栓、7mmガラス、耐熱等級H-4、ARM-S Cシリーズ天然木集成材方立 同等品


外構平面図

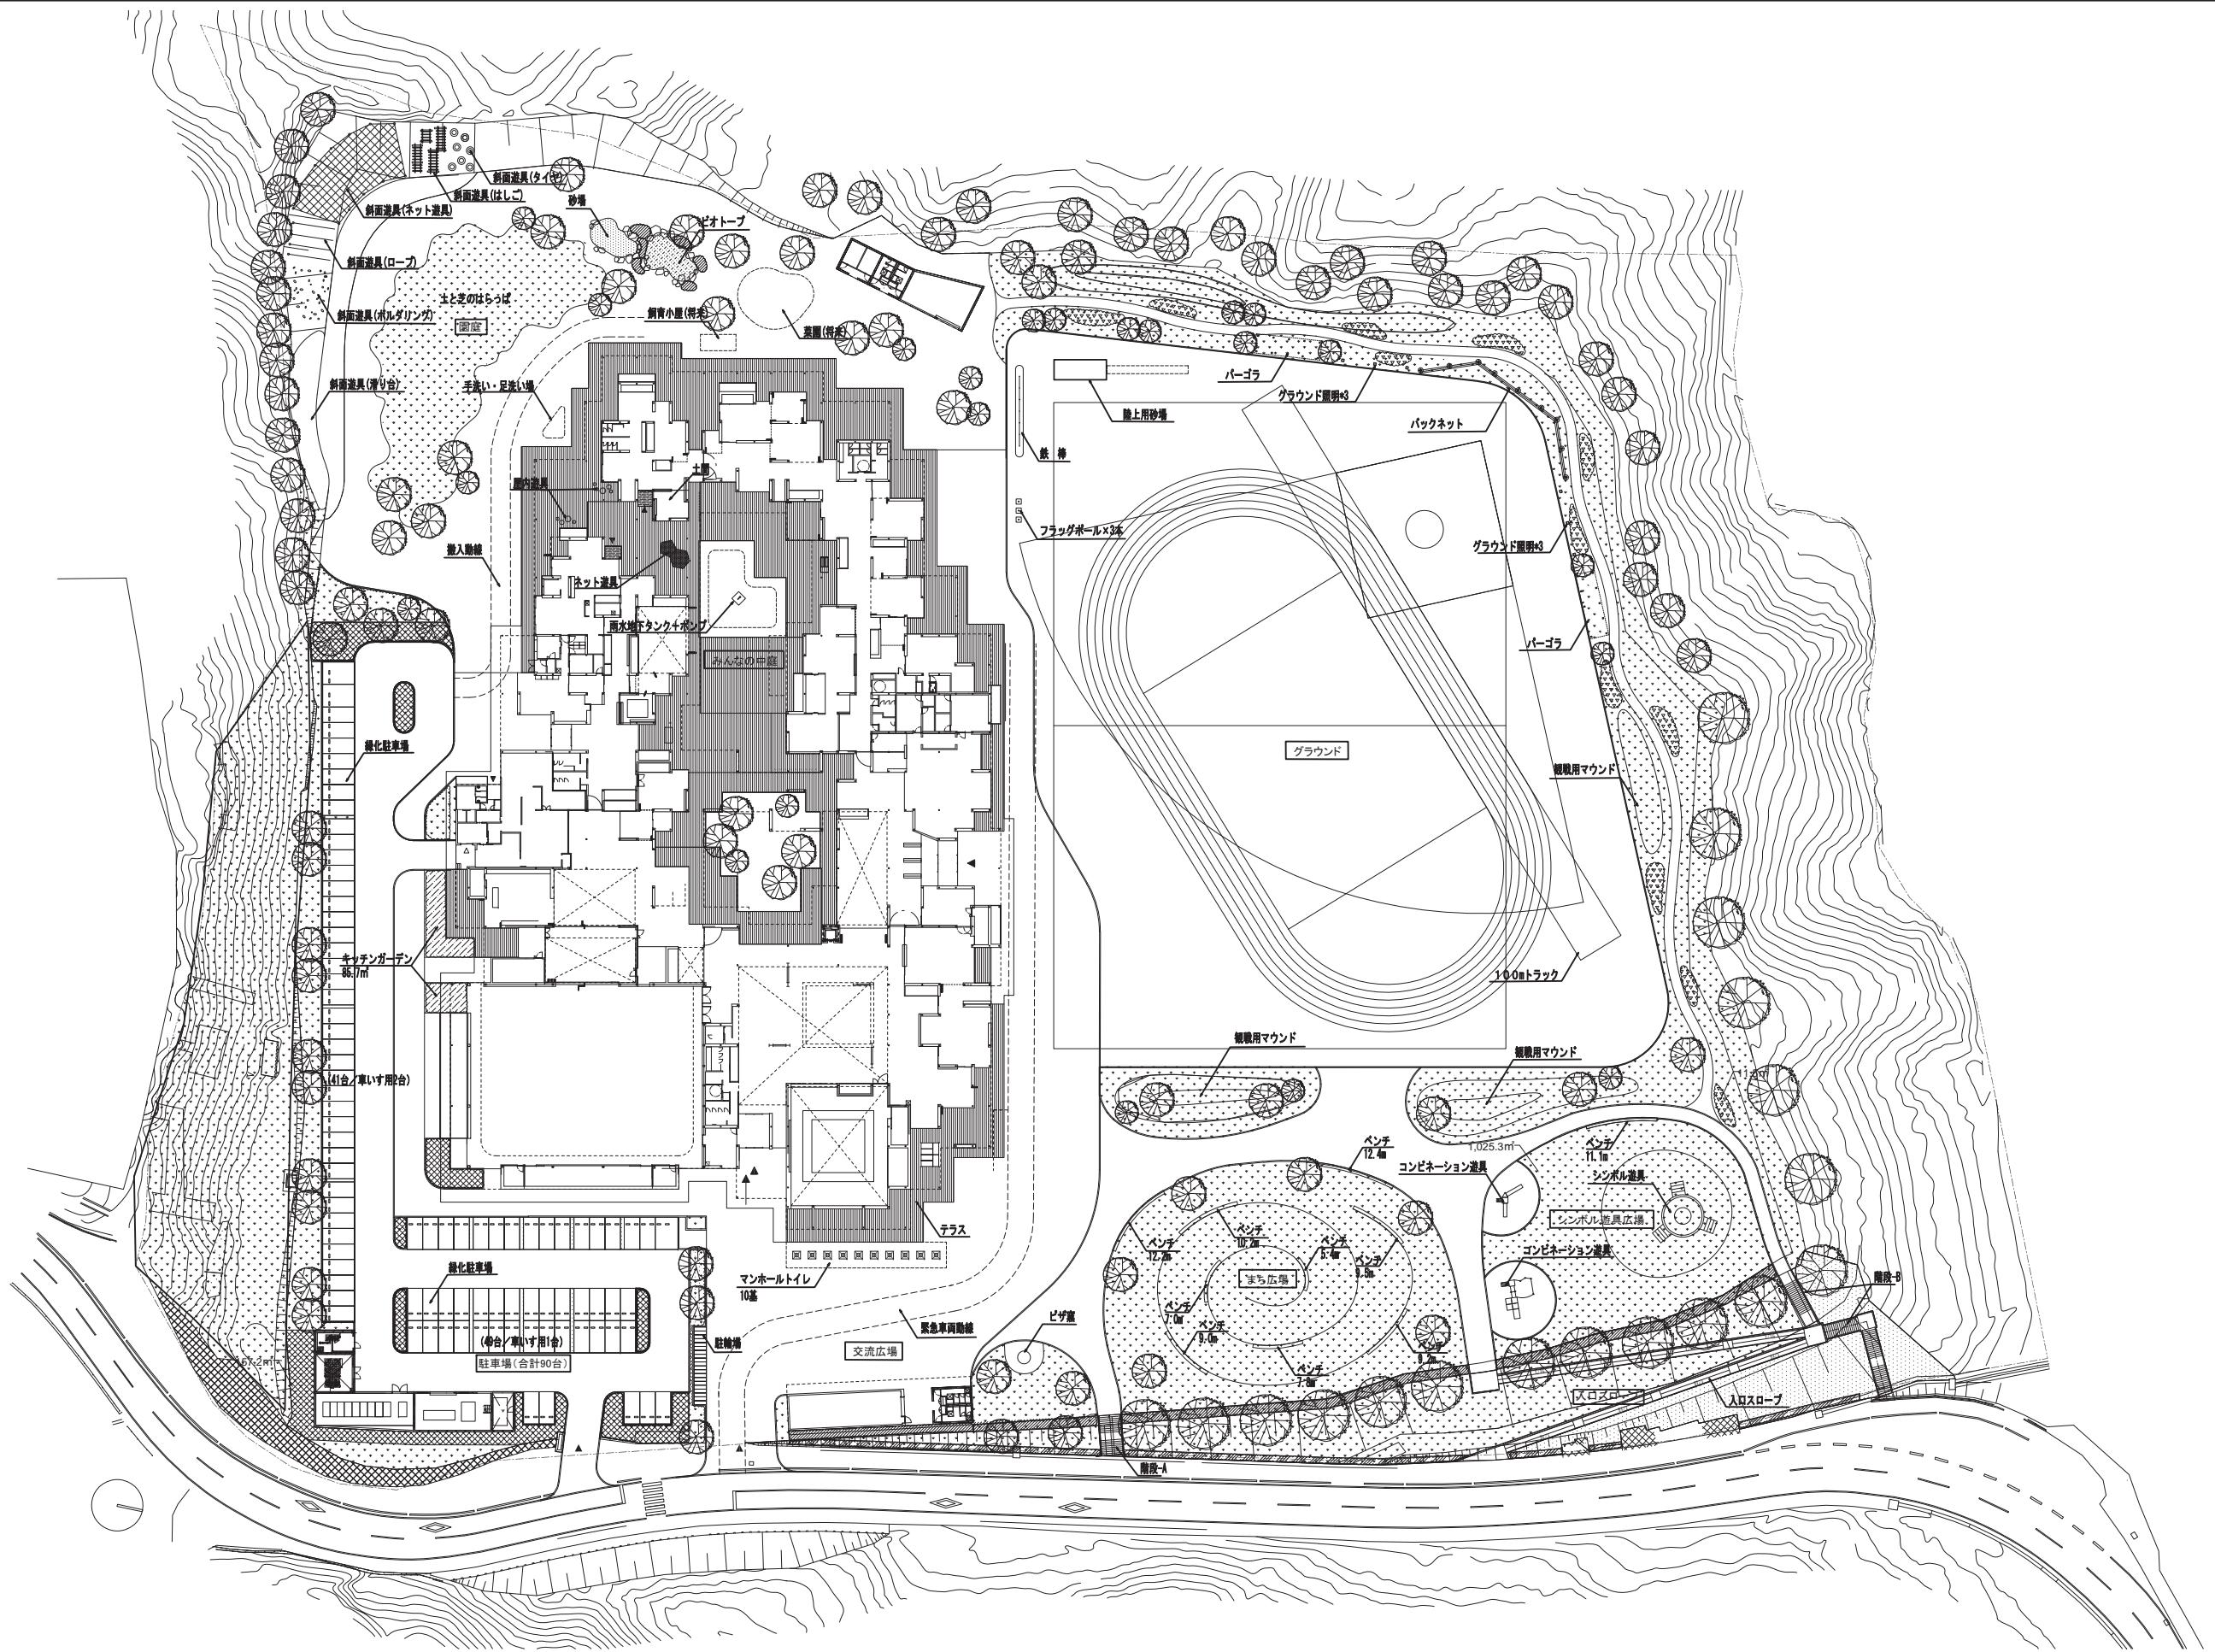

計画高平面図

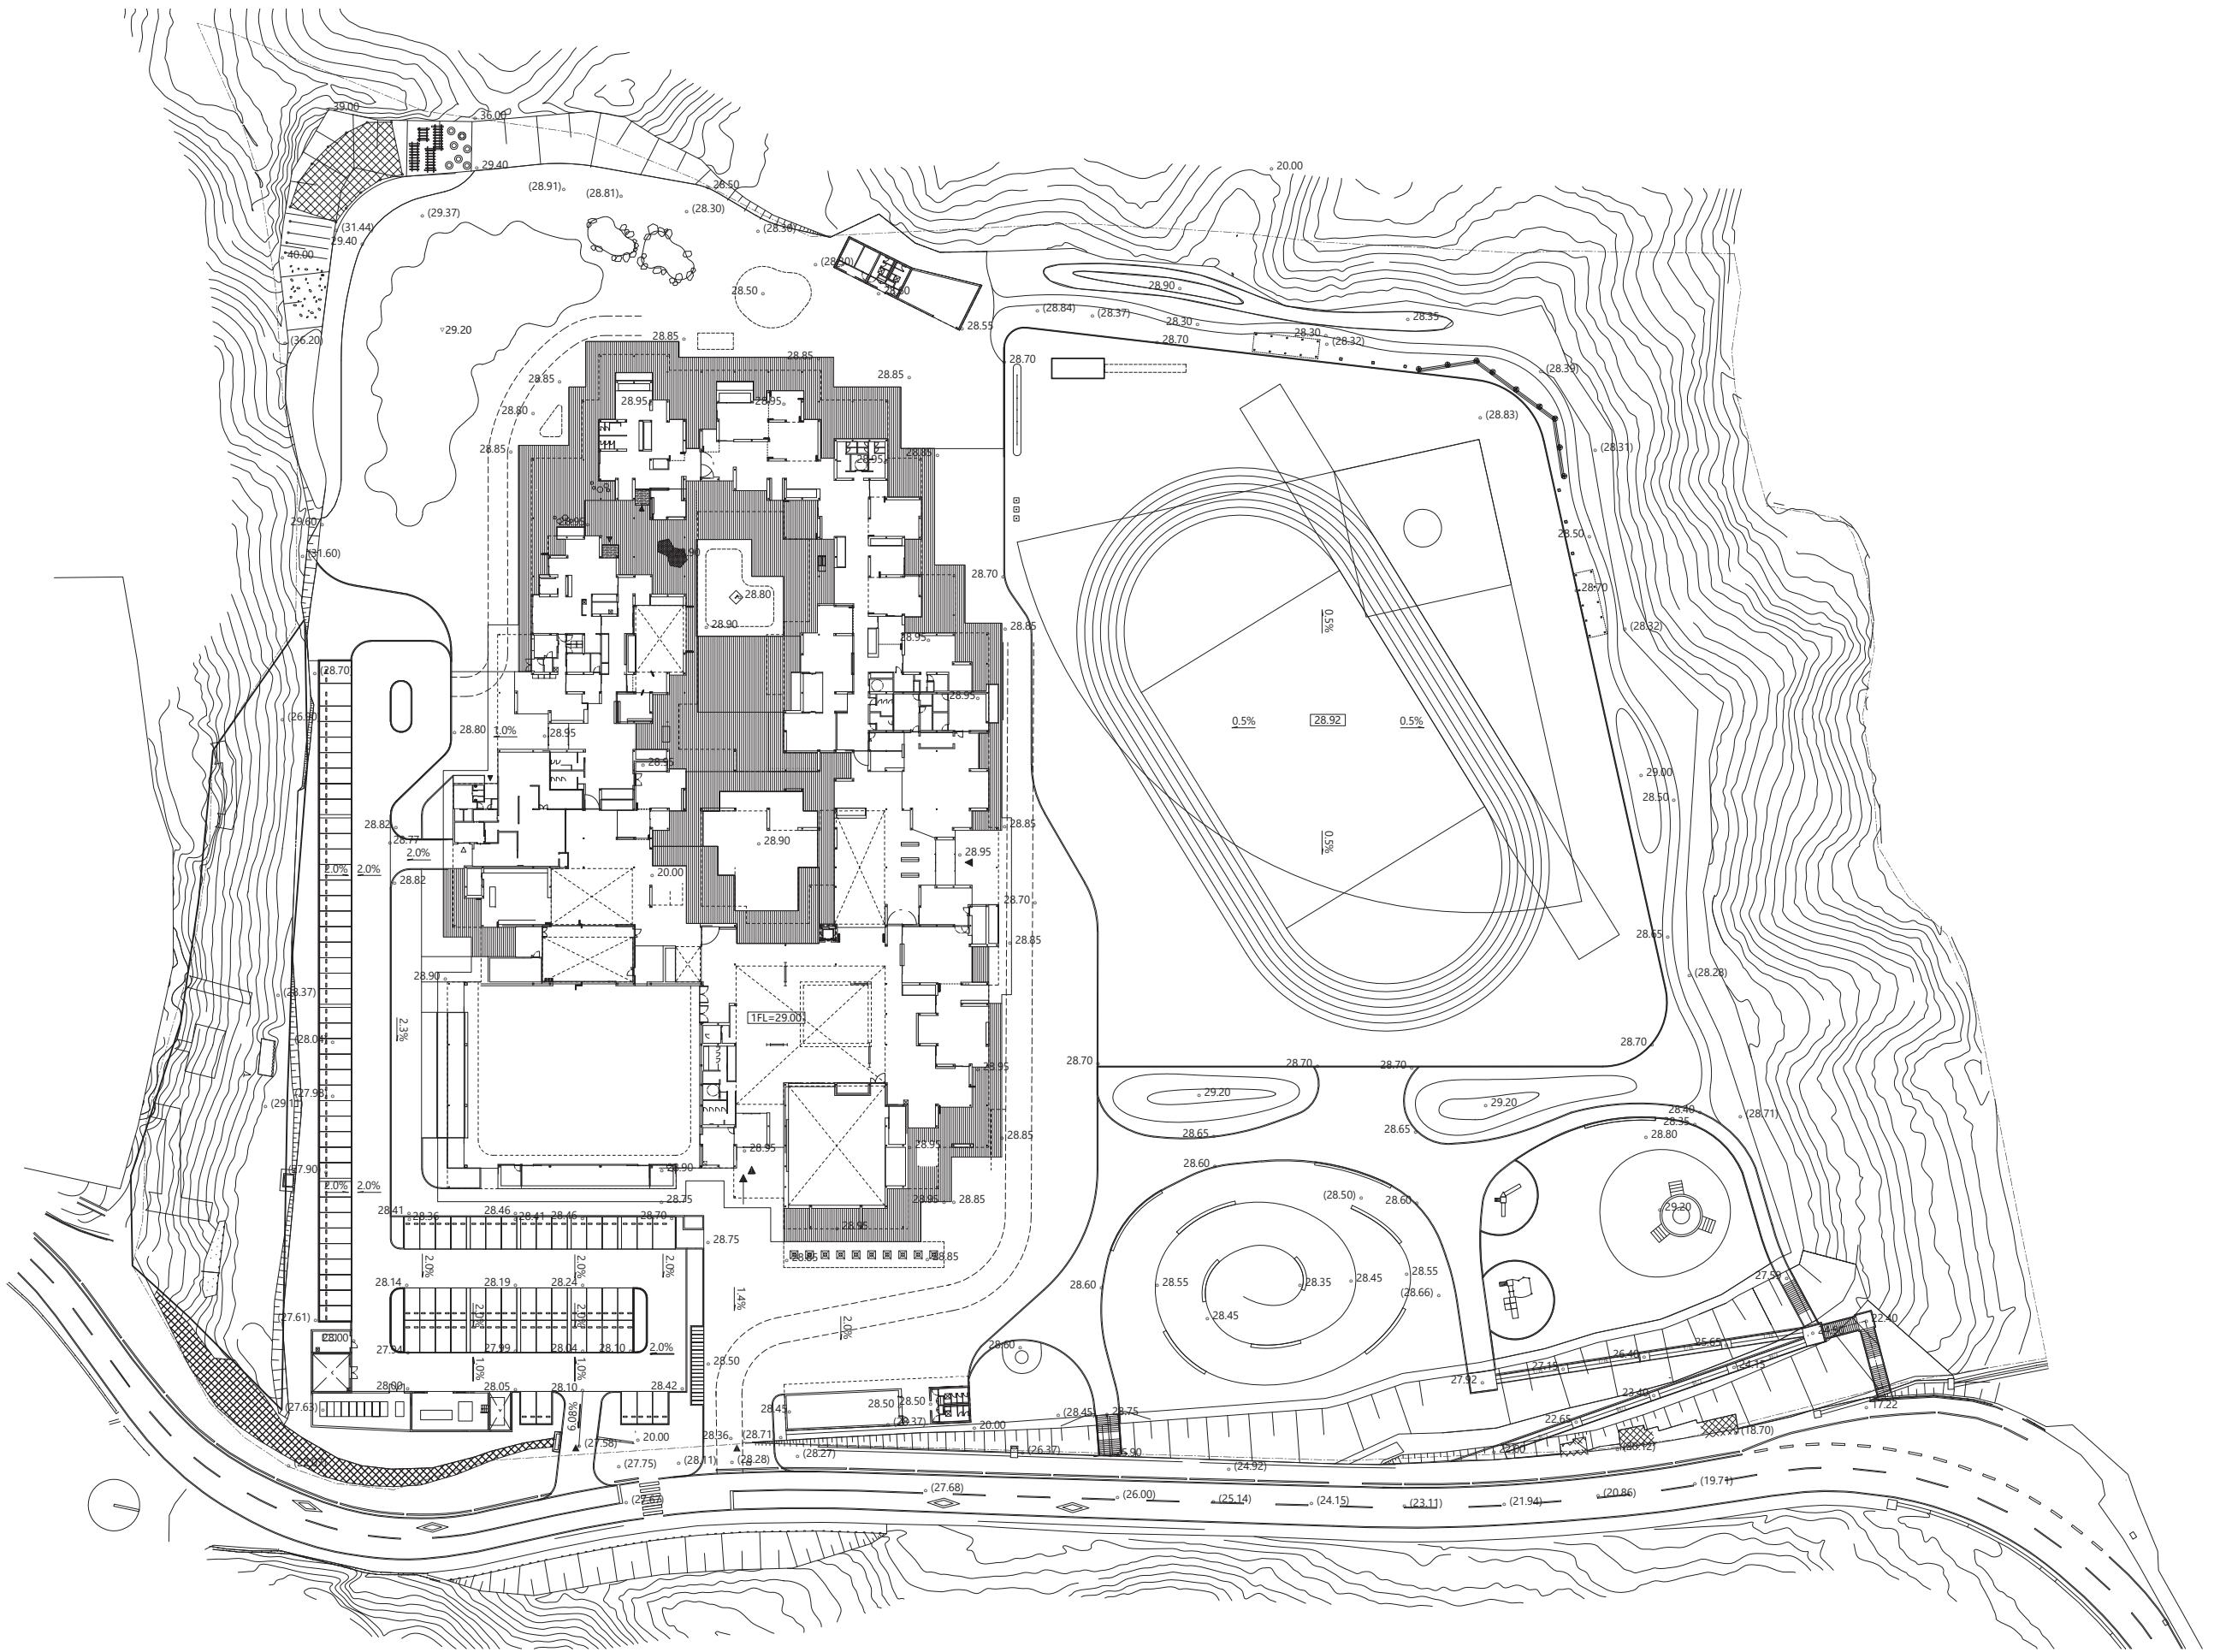


施設平面図

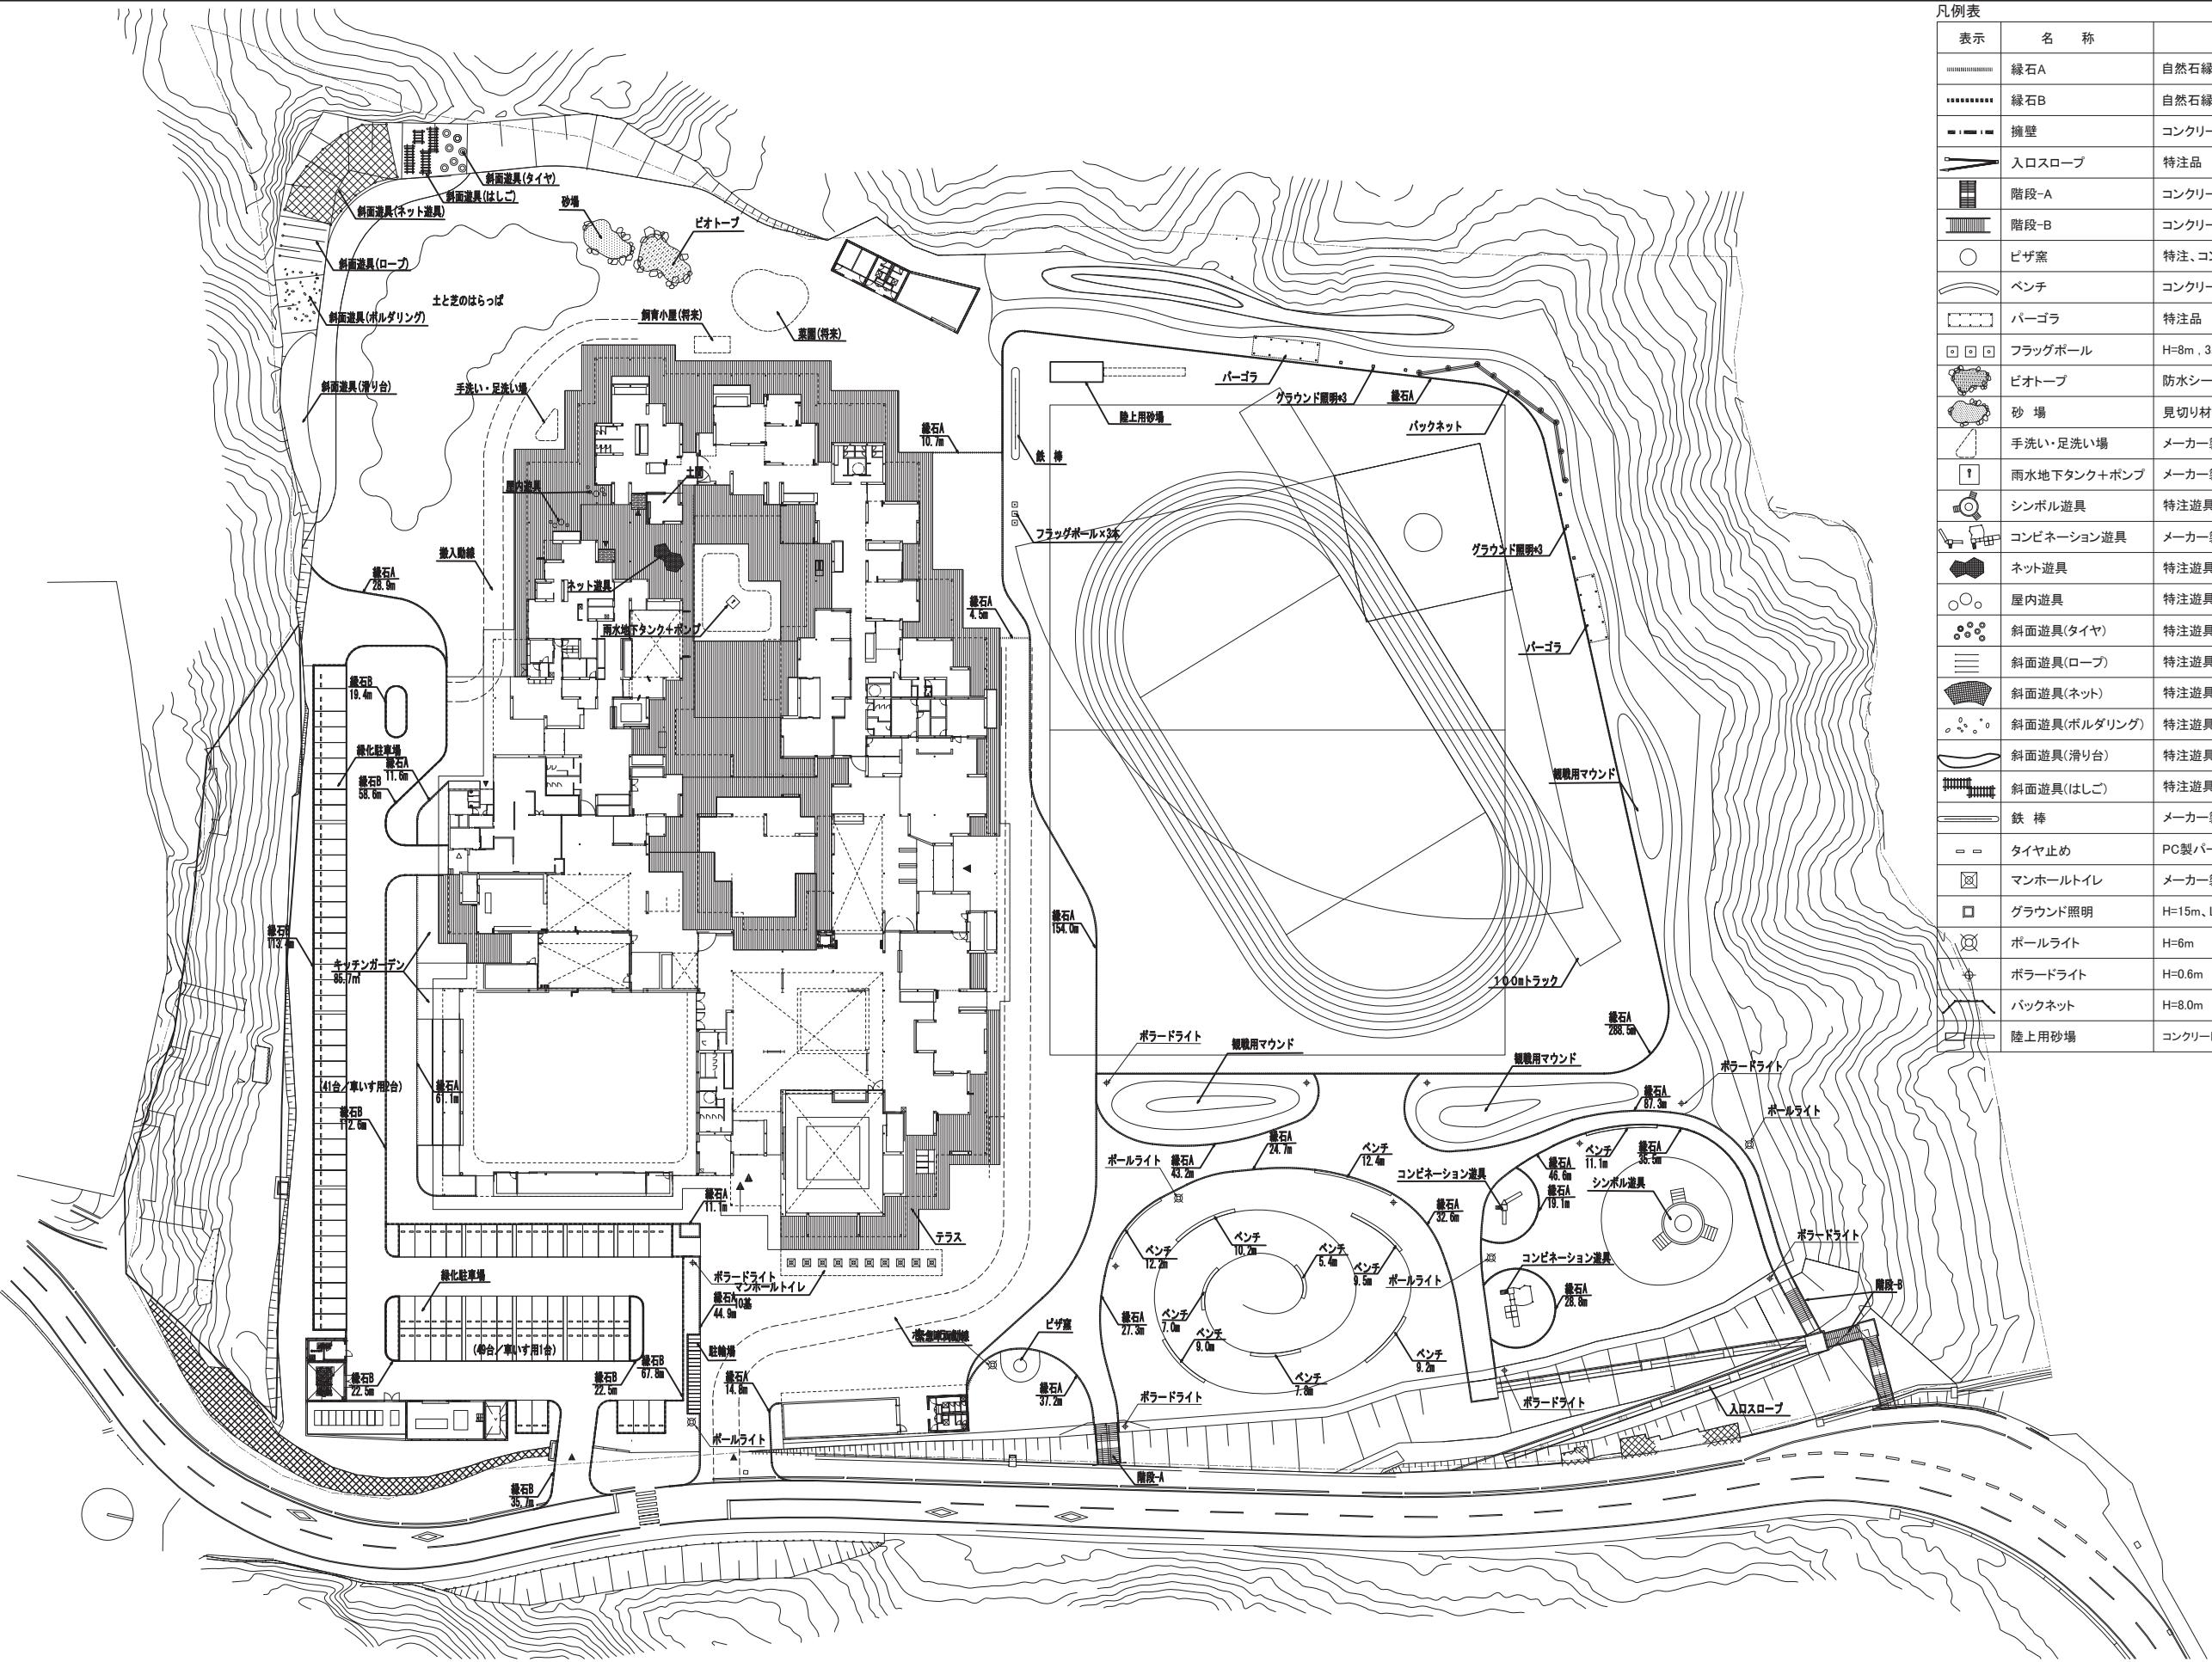

表示	名 称	規 格	数量	単位	備考
=====	縁石A	自然石縁石	930.3	m	フラット
=====	縁石B	自然石縁石	452.5	m	+50mm
- - - -	擁壁	コンクリート打ち放し	58.7	m	
	入ロスローブ	特注品	1	基	
	階段-A	コンクリート階段+手摺	1	基	
	階段-B	コンクリート階段+手摺	1	基	
	ビザ窓	特注、コンクリート基礎	1	基	
	ベンチ	コンクリートベンチ	93.8	m	
	バーゴラ	特注品	2	基	
	フラッグポール	H=8m, 3基	1	式	
	ピオトープ	防水シート、景石	372.3	m2	
	砂 場	見切り材、碎石、洗い砂20cm	282.3	m2	
	手洗い・足洗い場	メーカー製品	1	基	
	雨水地下タンク+ポンプ	メーカー製品	1	基	
	シンボル遊具	特注遊具	1	基	
	コンビネーション遊具	メーカー製品	2	基	
	ネット遊具	特注遊具	1	基	
	屋内遊具	特注遊具	1	式	
	斜面遊具(タイヤ)	特注遊具	1	基	
	斜面遊具(ロープ)	特注遊具	1	基	
	斜面遊具(ネット)	特注遊具	1	基	
	斜面遊具(ボルダリング)	特注遊具	1	基	
	斜面遊具(滑り台)	特注遊具、人造大理石	1	基	
	斜面遊具(はしご)	特注遊具	1	基	
	鉄 棒	メーカー製品	1	基	
- -	タイヤ止め	PC製バーキングブロック	90	基	
	マンホールトイレ	メーカー製品	10	基	
	グラウンド照明	H=15m、LED投光器	6	基	
	ポールライト	H=6m	5	基	
	ボーラードライト	H=0.6m	11	基	
	バックネット	H=8.0m	1	式	
	陸上用砂場	コンクリート縁石、洗い砂40cm	1	式	


舗装平面図

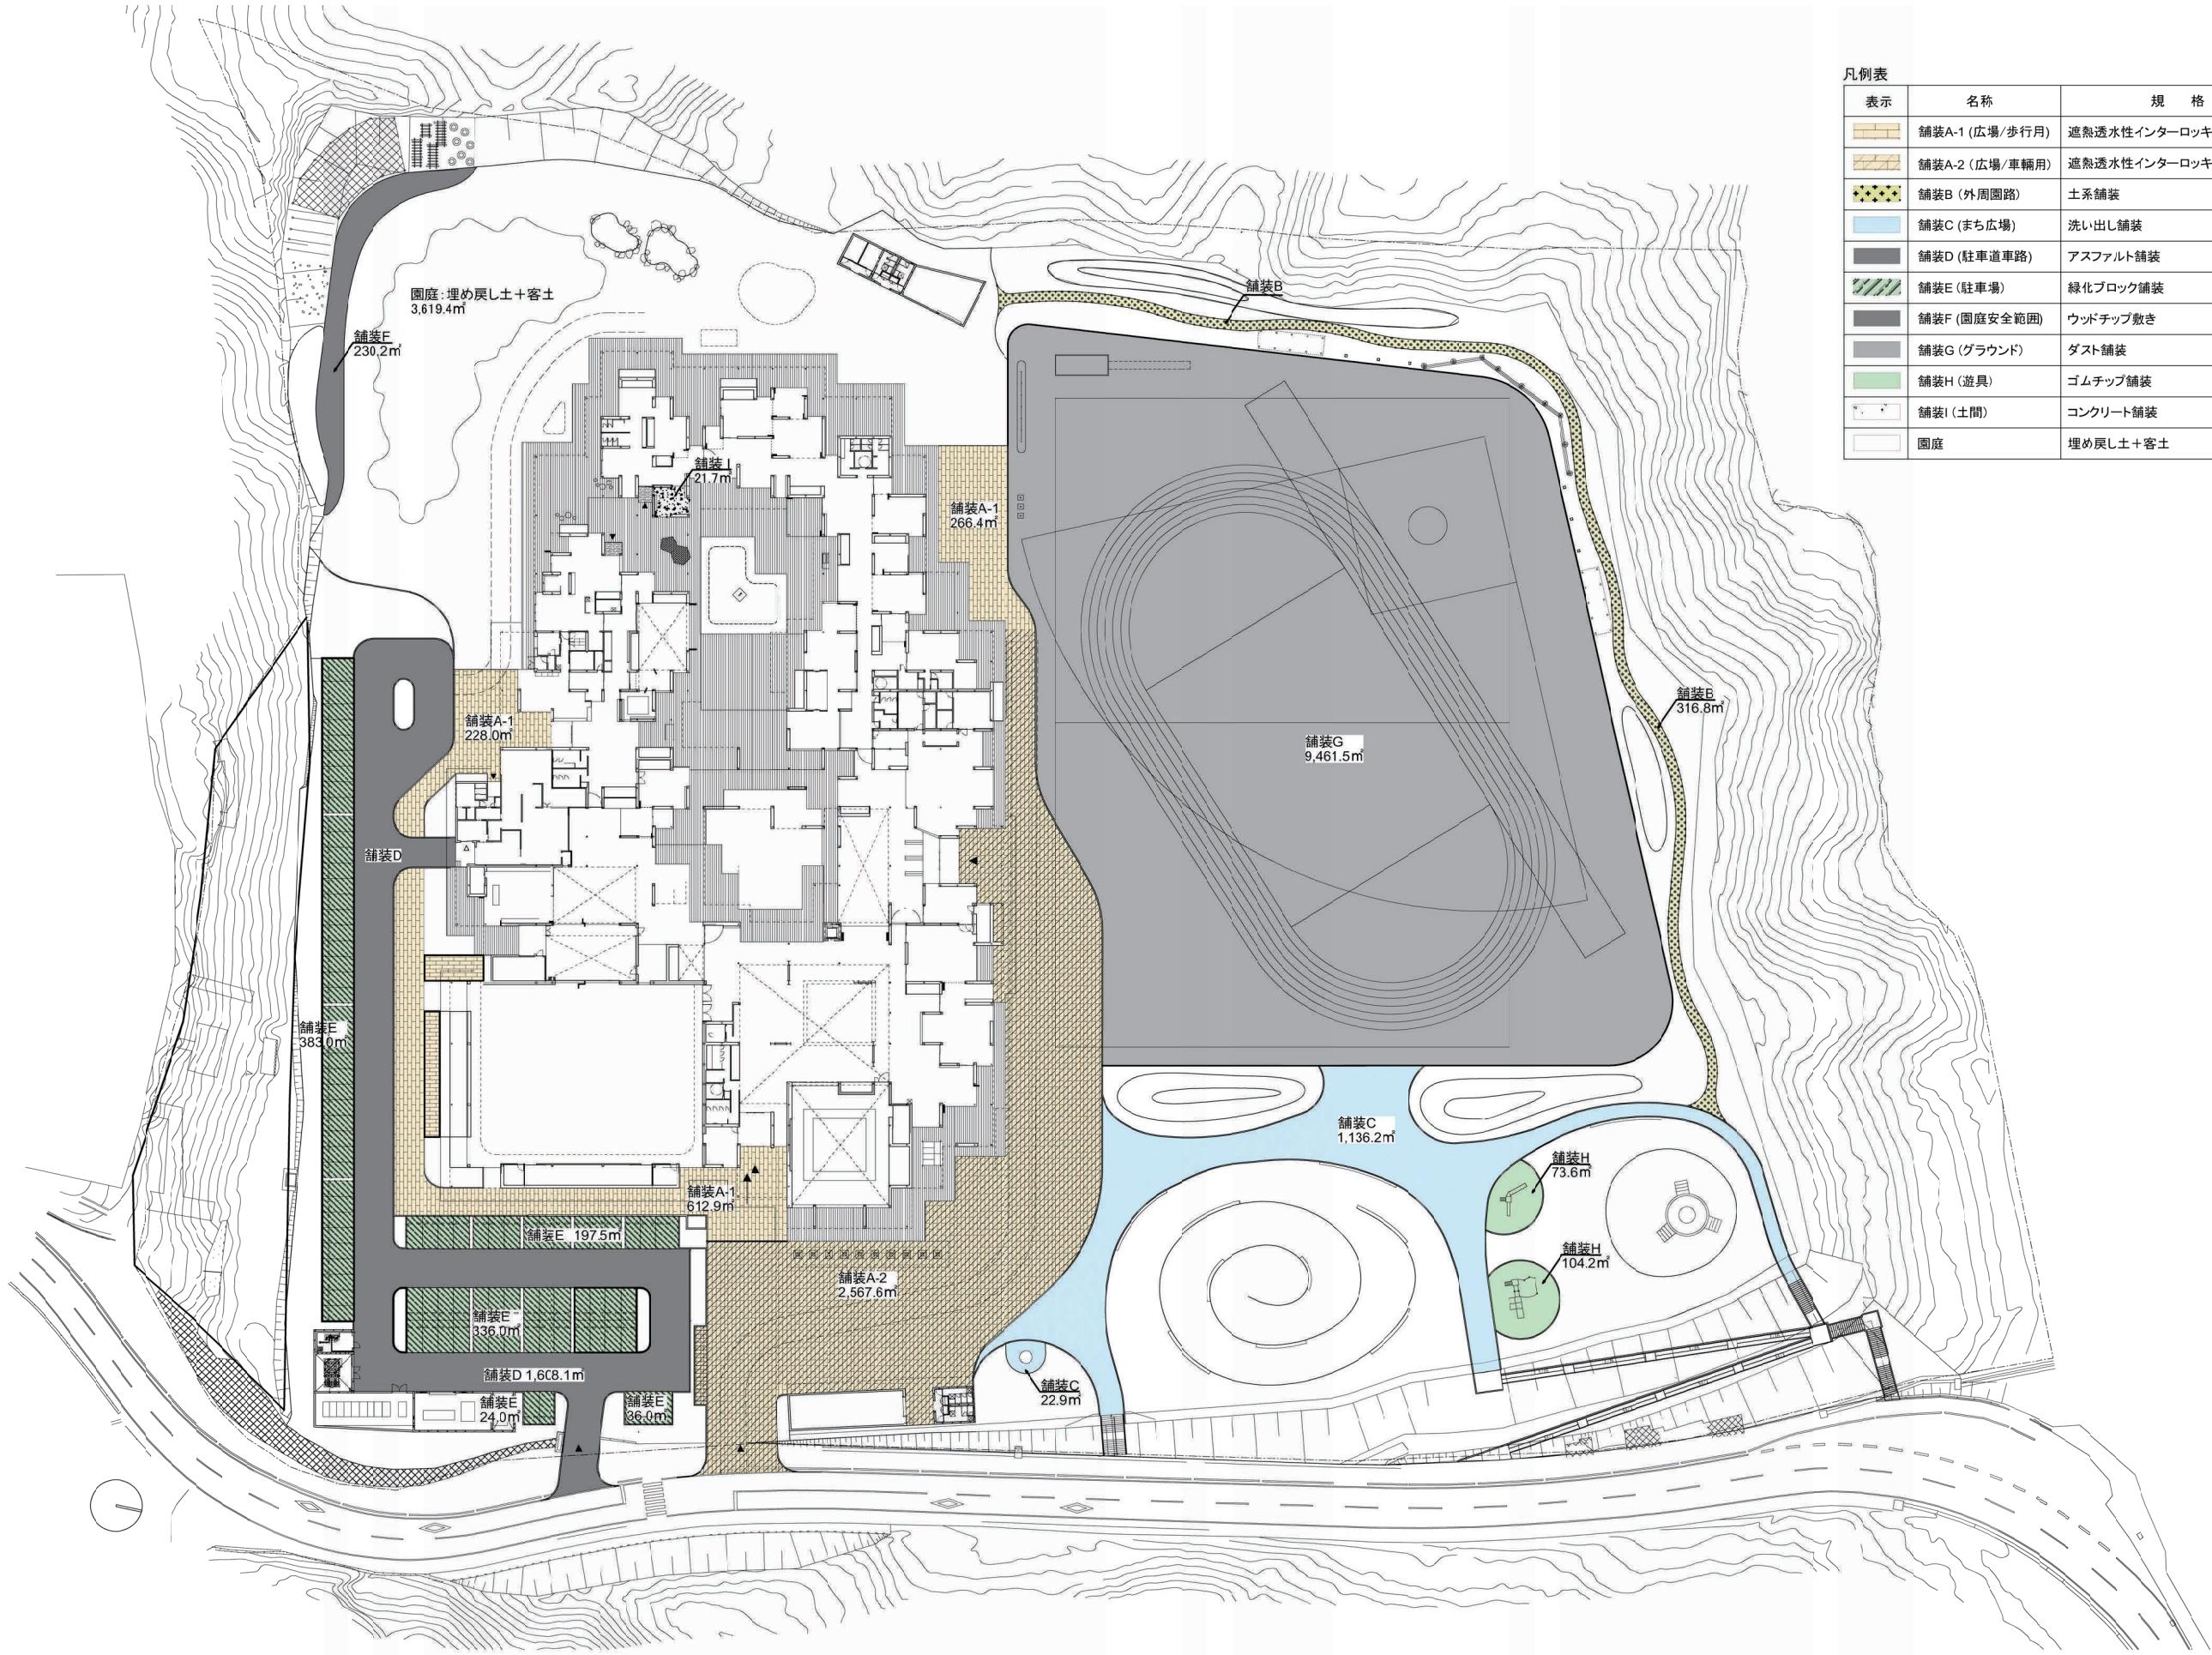


凡例表

表示	名称	規 格	数量	単位	備考
舗装A-1 (広場/歩行用)	遮熱透水性インターロッキングブロック舗装	1,107.3	m ²	T-6	
舗装A-2 (広場/車輌用)	遮熱透水性インターロッキングブロック舗装	2,567.6	m ²	T-20	
舗装B (外周園路)	土系舗装	316.8	m ²	T-6	
舗装C (まち廣場)	洗い出し舗装	1,159.1	m ²	T-6	
舗装D (駐車道車路)	アスファルト舗装	1,068.1	m ²	T-20	
舗装E (駐車場)	緑化ブロック舗装	976.5	m ²	T-14	
舗装F (園庭安全範囲)	ウッドチップ敷き	230.2	m ²	-	
舗装G (グラウンド)	ダスト舗装	9,461.5	m ²	T-6	
舗装H (遊具)	ゴムチップ舗装	177.8	m ²	T-6	
舗装I (土間)	コンクリート舗装	21.7	m ²	T-6	
園庭	埋め戻し土+客土	3,619.4	m ²	-	

植栽平面図

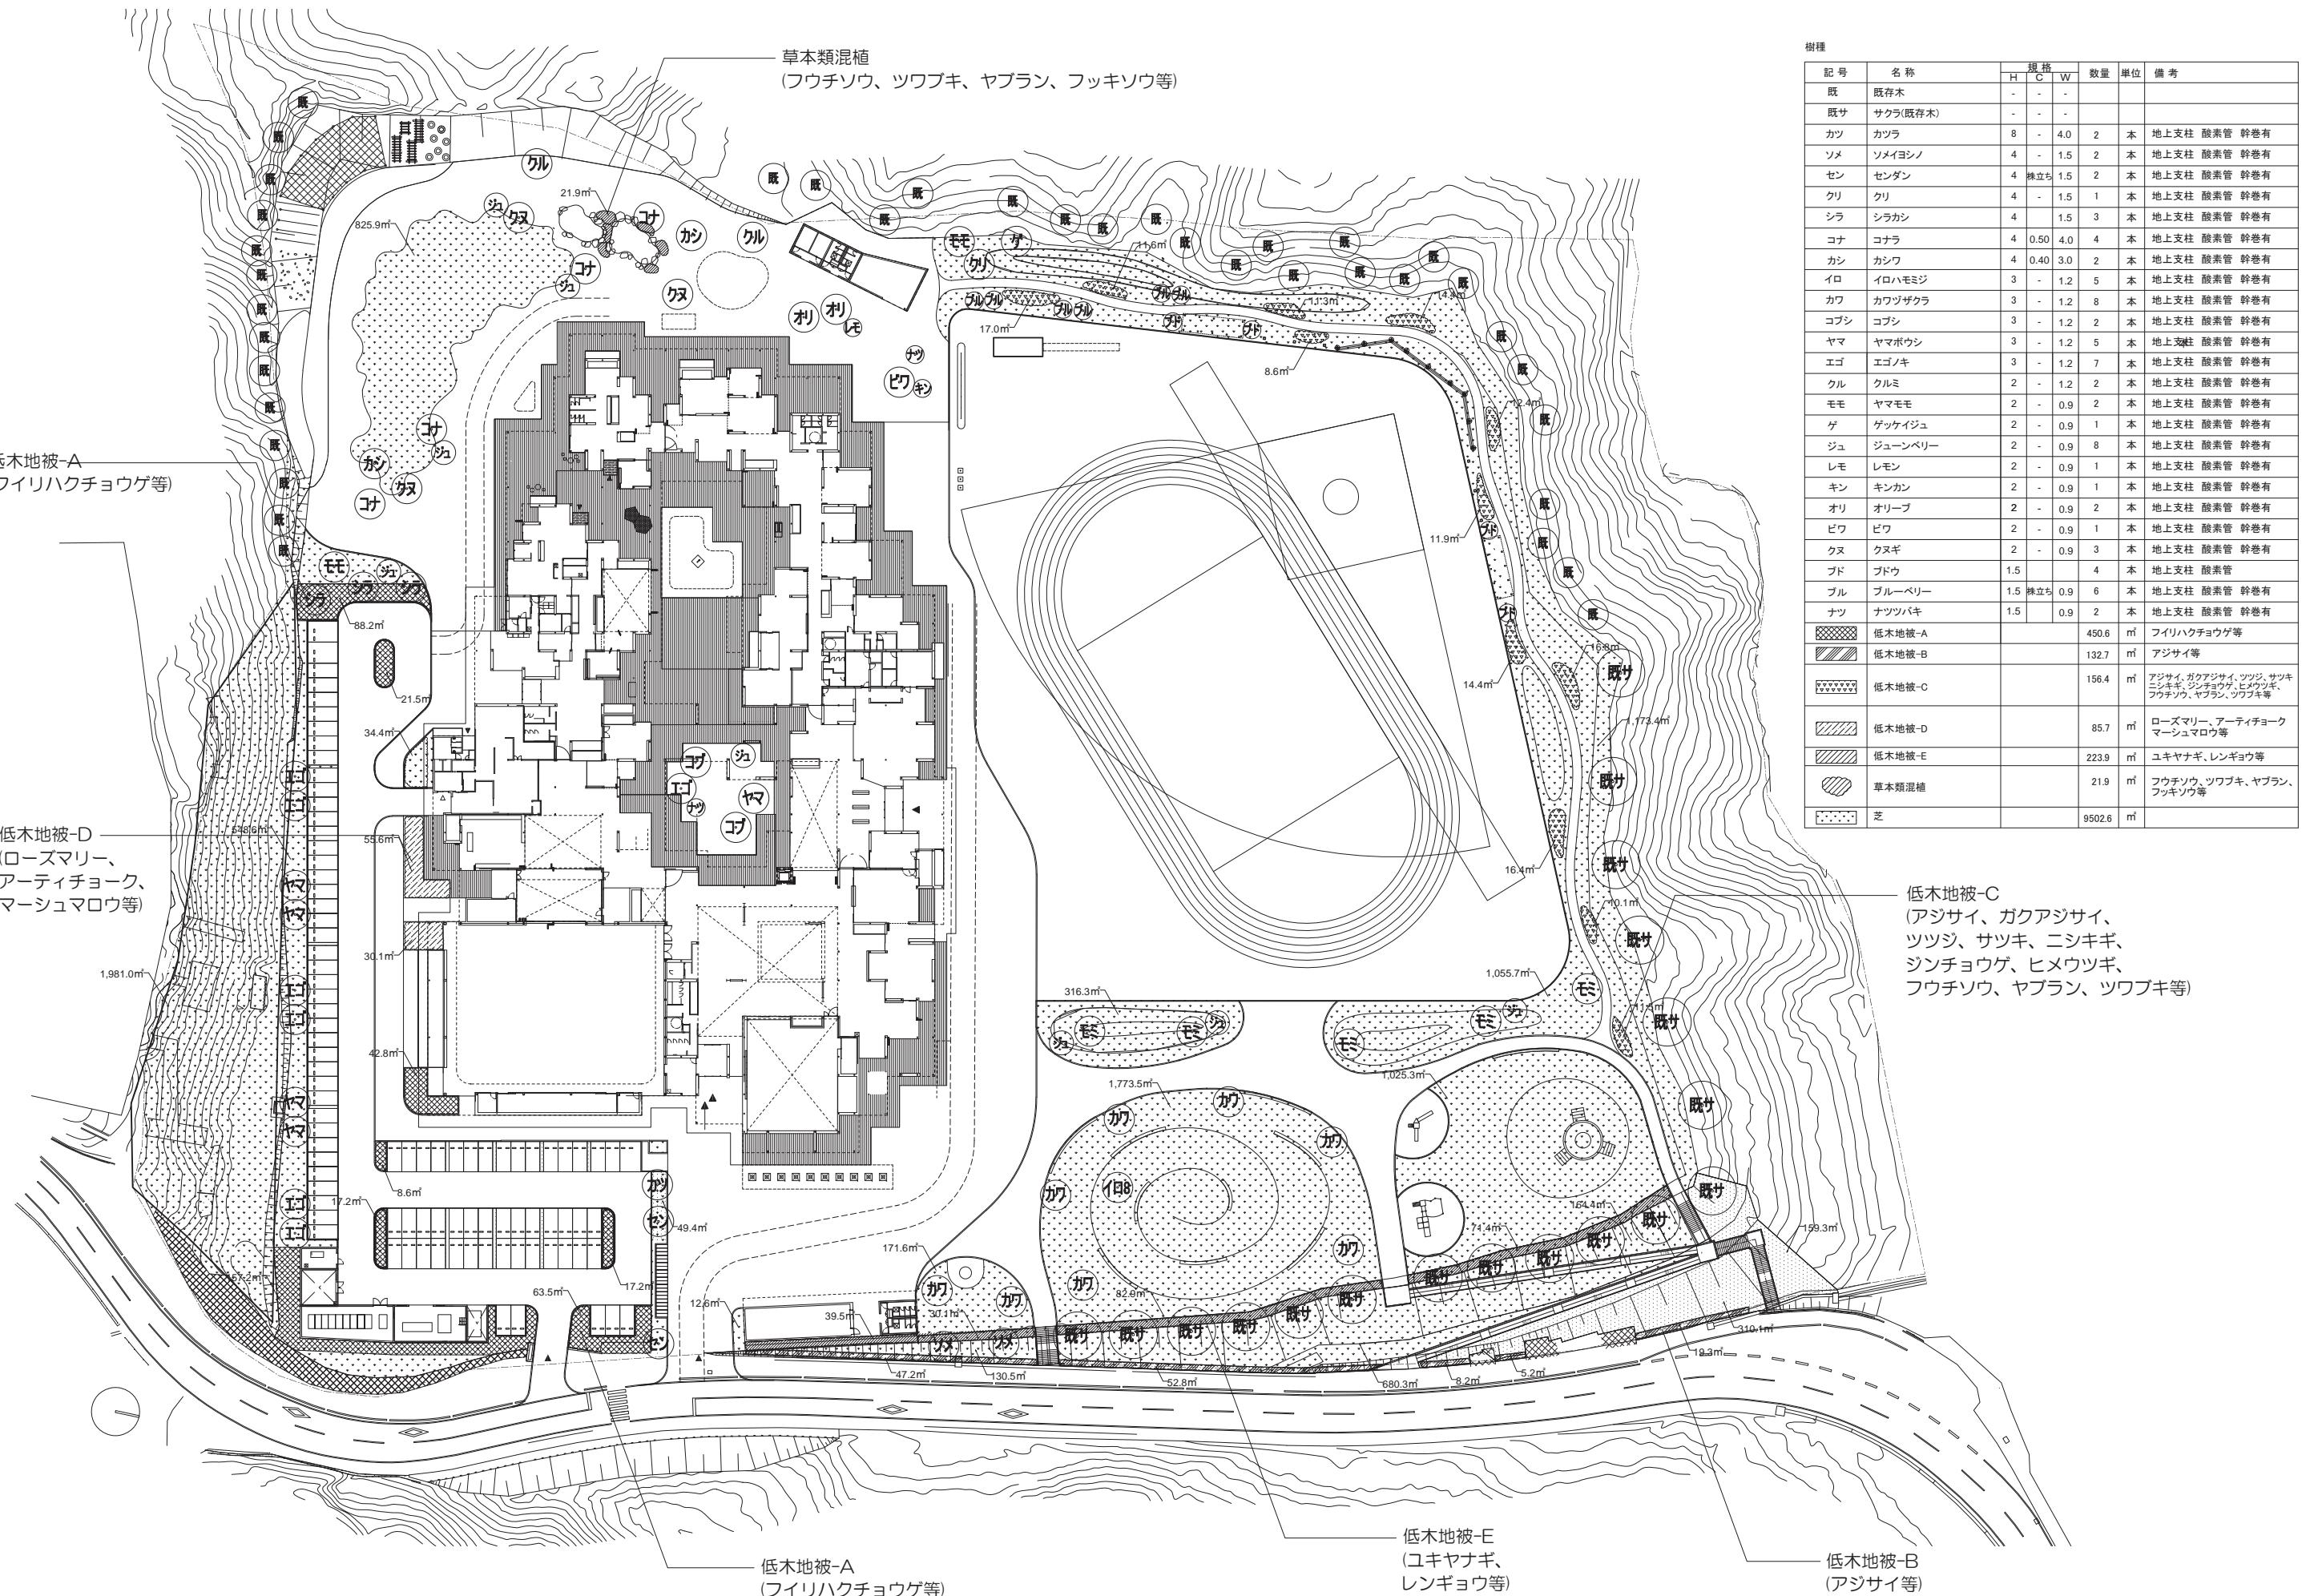


雨水排水平面図

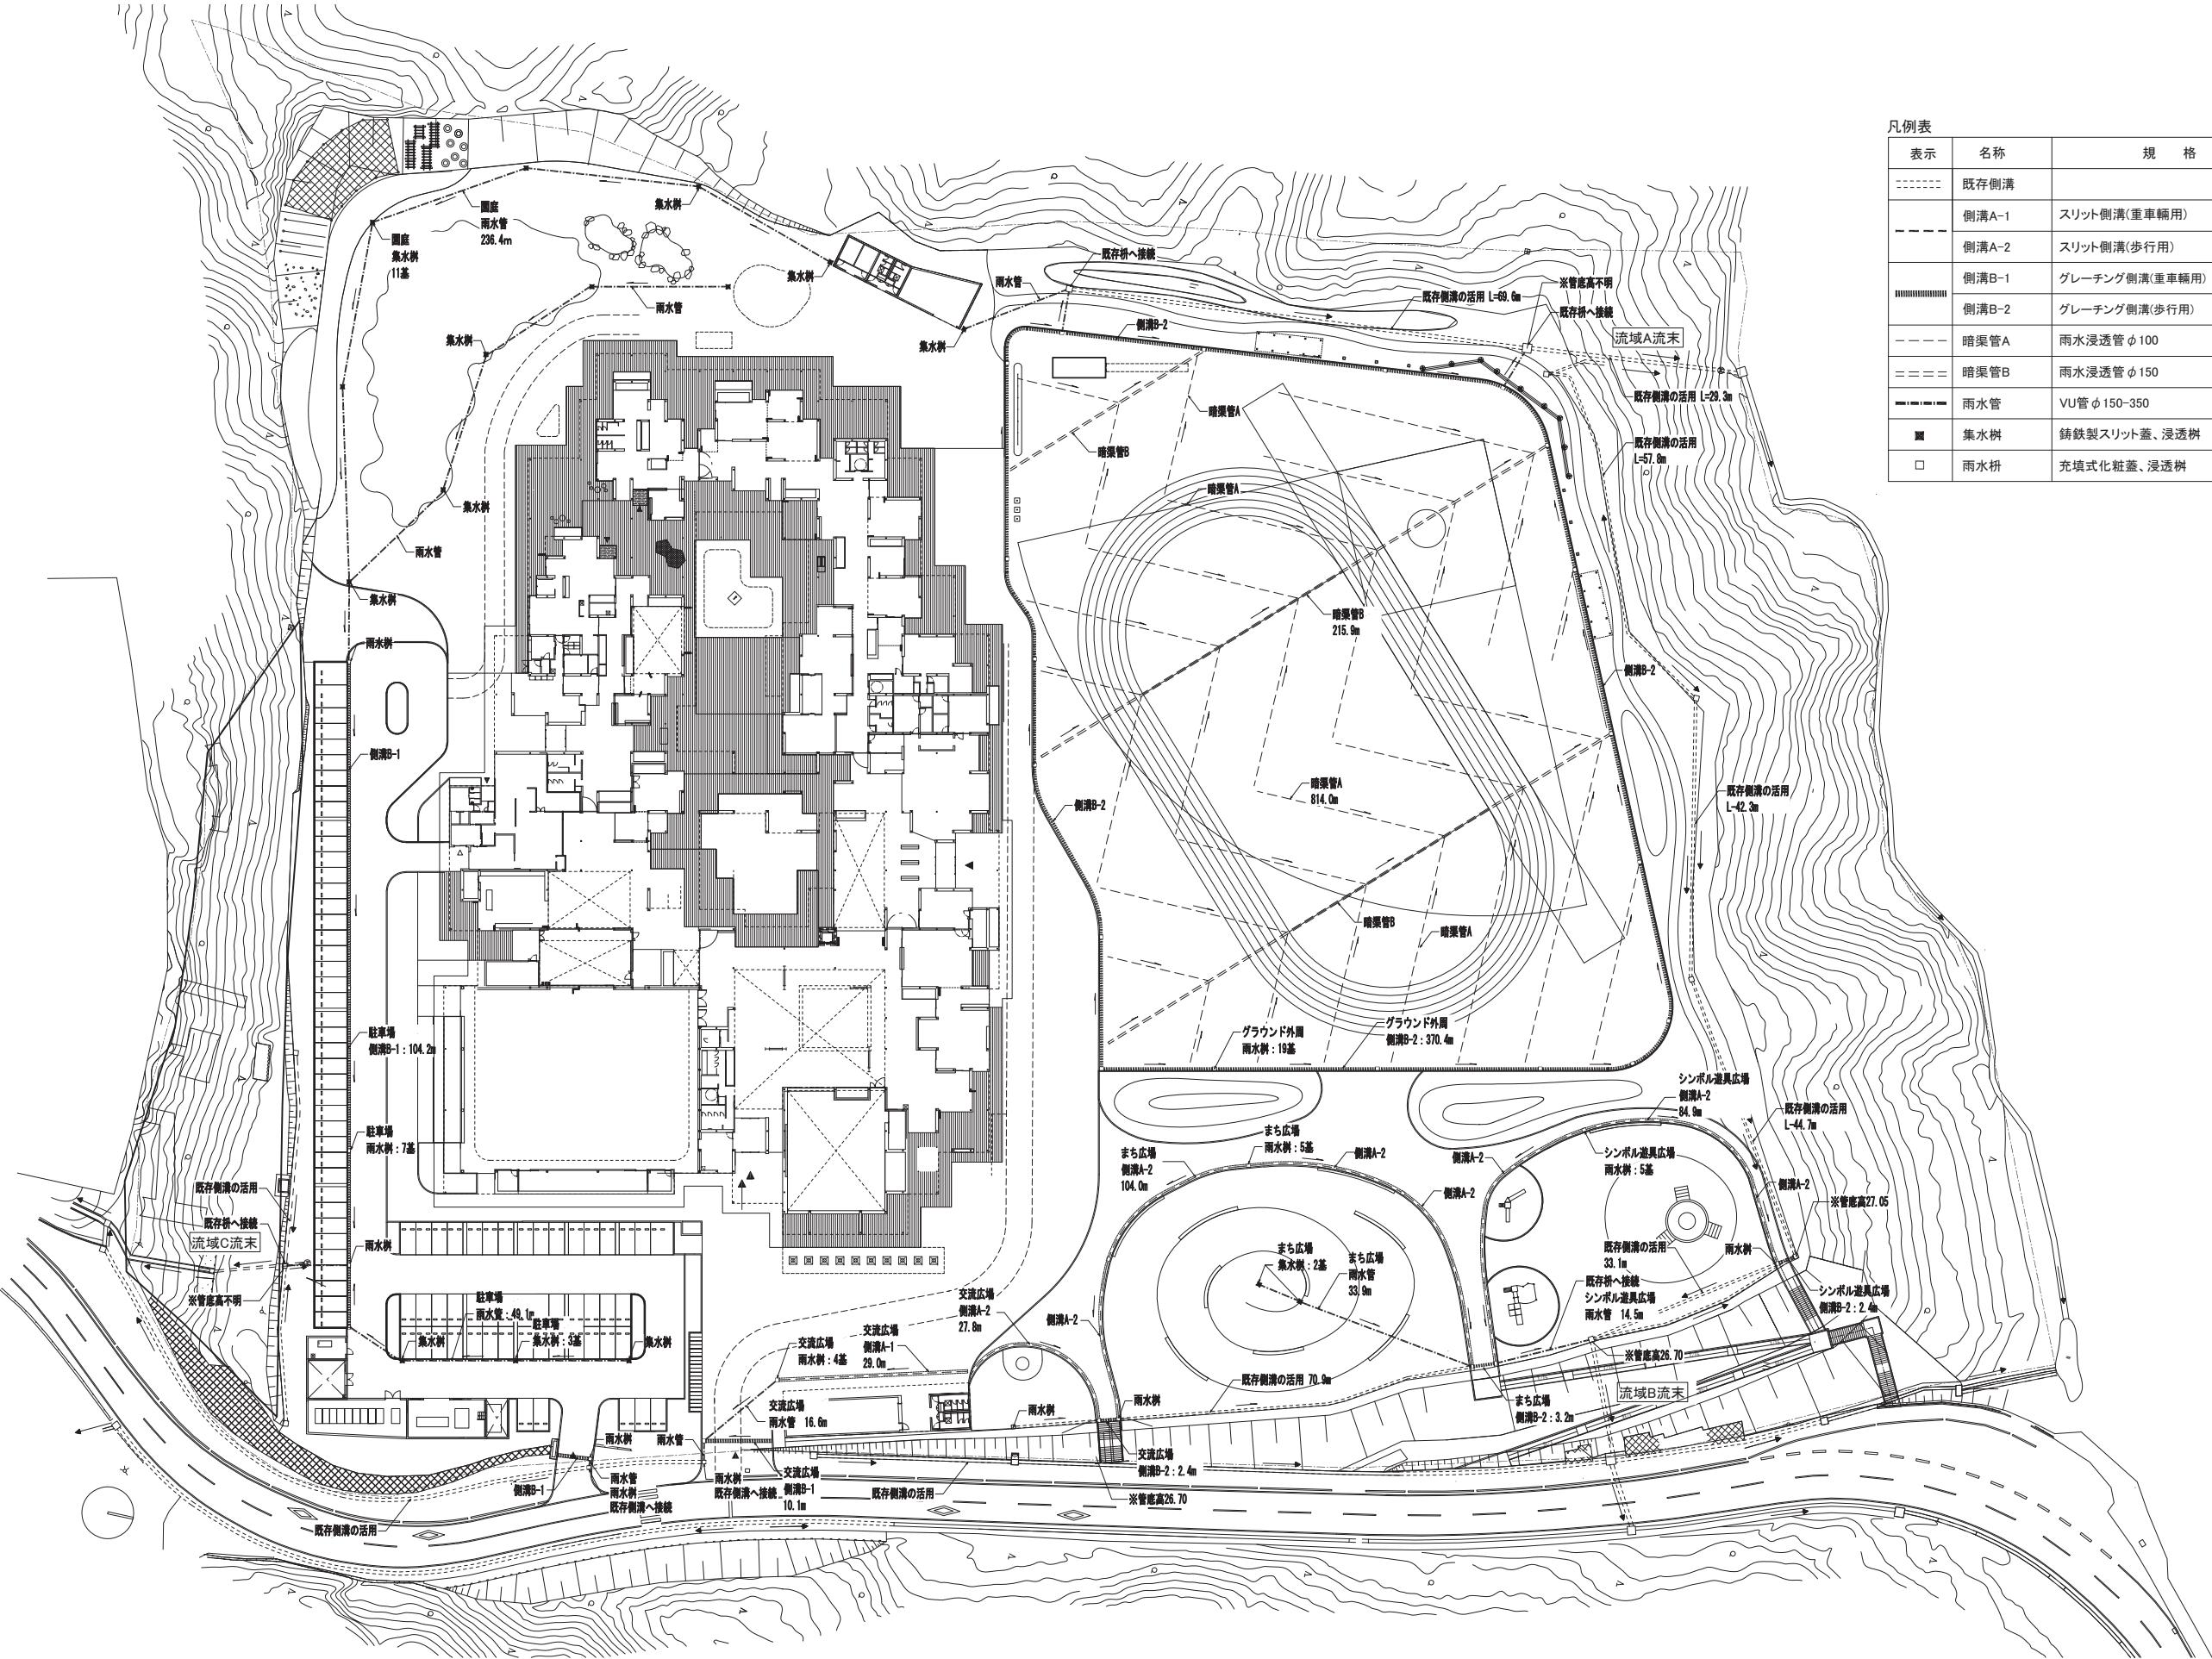

表示	名称	規 格	数量	単位	備考
-----	既存側溝		346.9	m	
- - - -	側溝A-1	スリット側溝(重車輛用)	29.0	m	T-20
	側溝A-2	スリット側溝(歩行用)	216.7	m	T-6
	側溝B-1	グレーティング側溝(重車輛用)	114.3	m	T-20
	側溝B-2	グレーティング側溝(歩行用)	378.4	m	T-6
- - - -	暗渠管A	雨水浸透管 $\phi 100$	814.0	m	
== ==	暗渠管B	雨水浸透管 $\phi 150$	215.9	m	
=====	雨水管	VU管 $\phi 150\text{--}350$	350.5	m	
■	集水桿	鉄製スリット蓋、浸透桿	16	基	
□	雨水桿	充填式化粧蓋、浸透桿	40	基	


雨水流域平面図

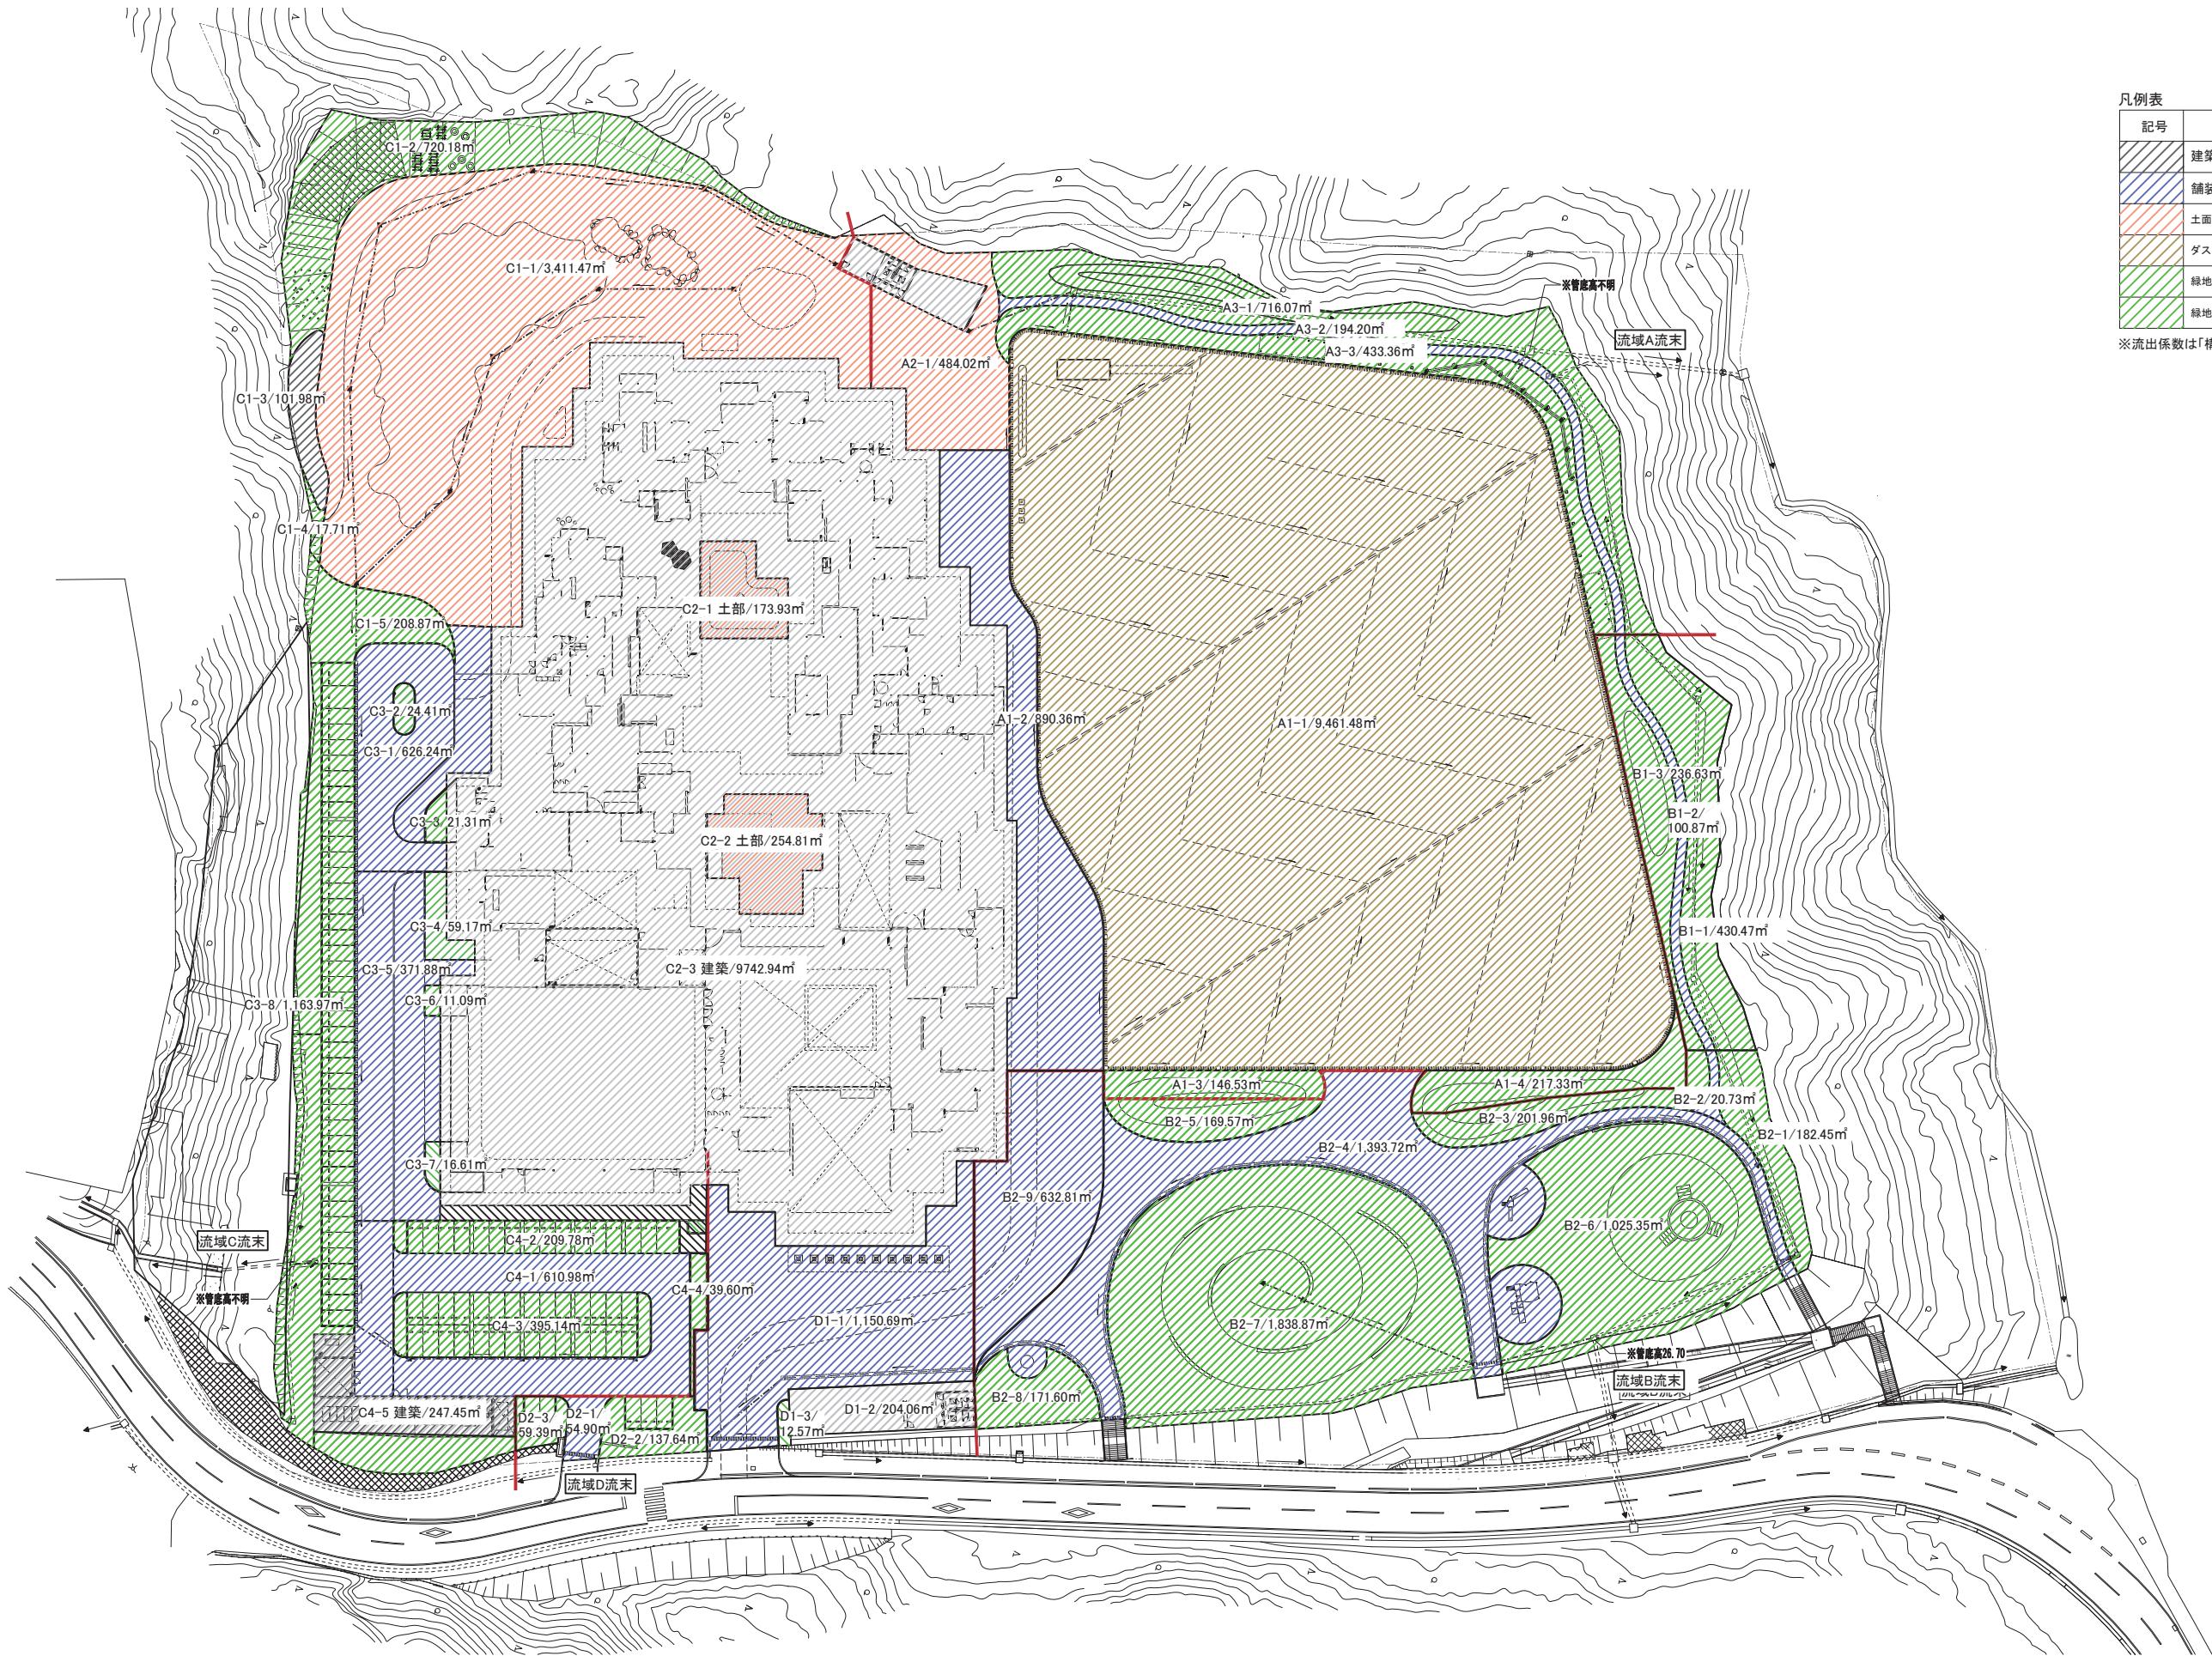

凡例表		
記号	工種名	流出係数
斜線	建築	1.00
斜線	舗装面	0.85
斜線	土面	0.50
斜線	ダスト舗装	0.60
緑色(法面)	緑地(法面)	0.18
緑色(平坦)	緑地(平坦)	0.13

*流出係数は「構内舗装・排水設計基準及び参考資料」による

給水計画平面図

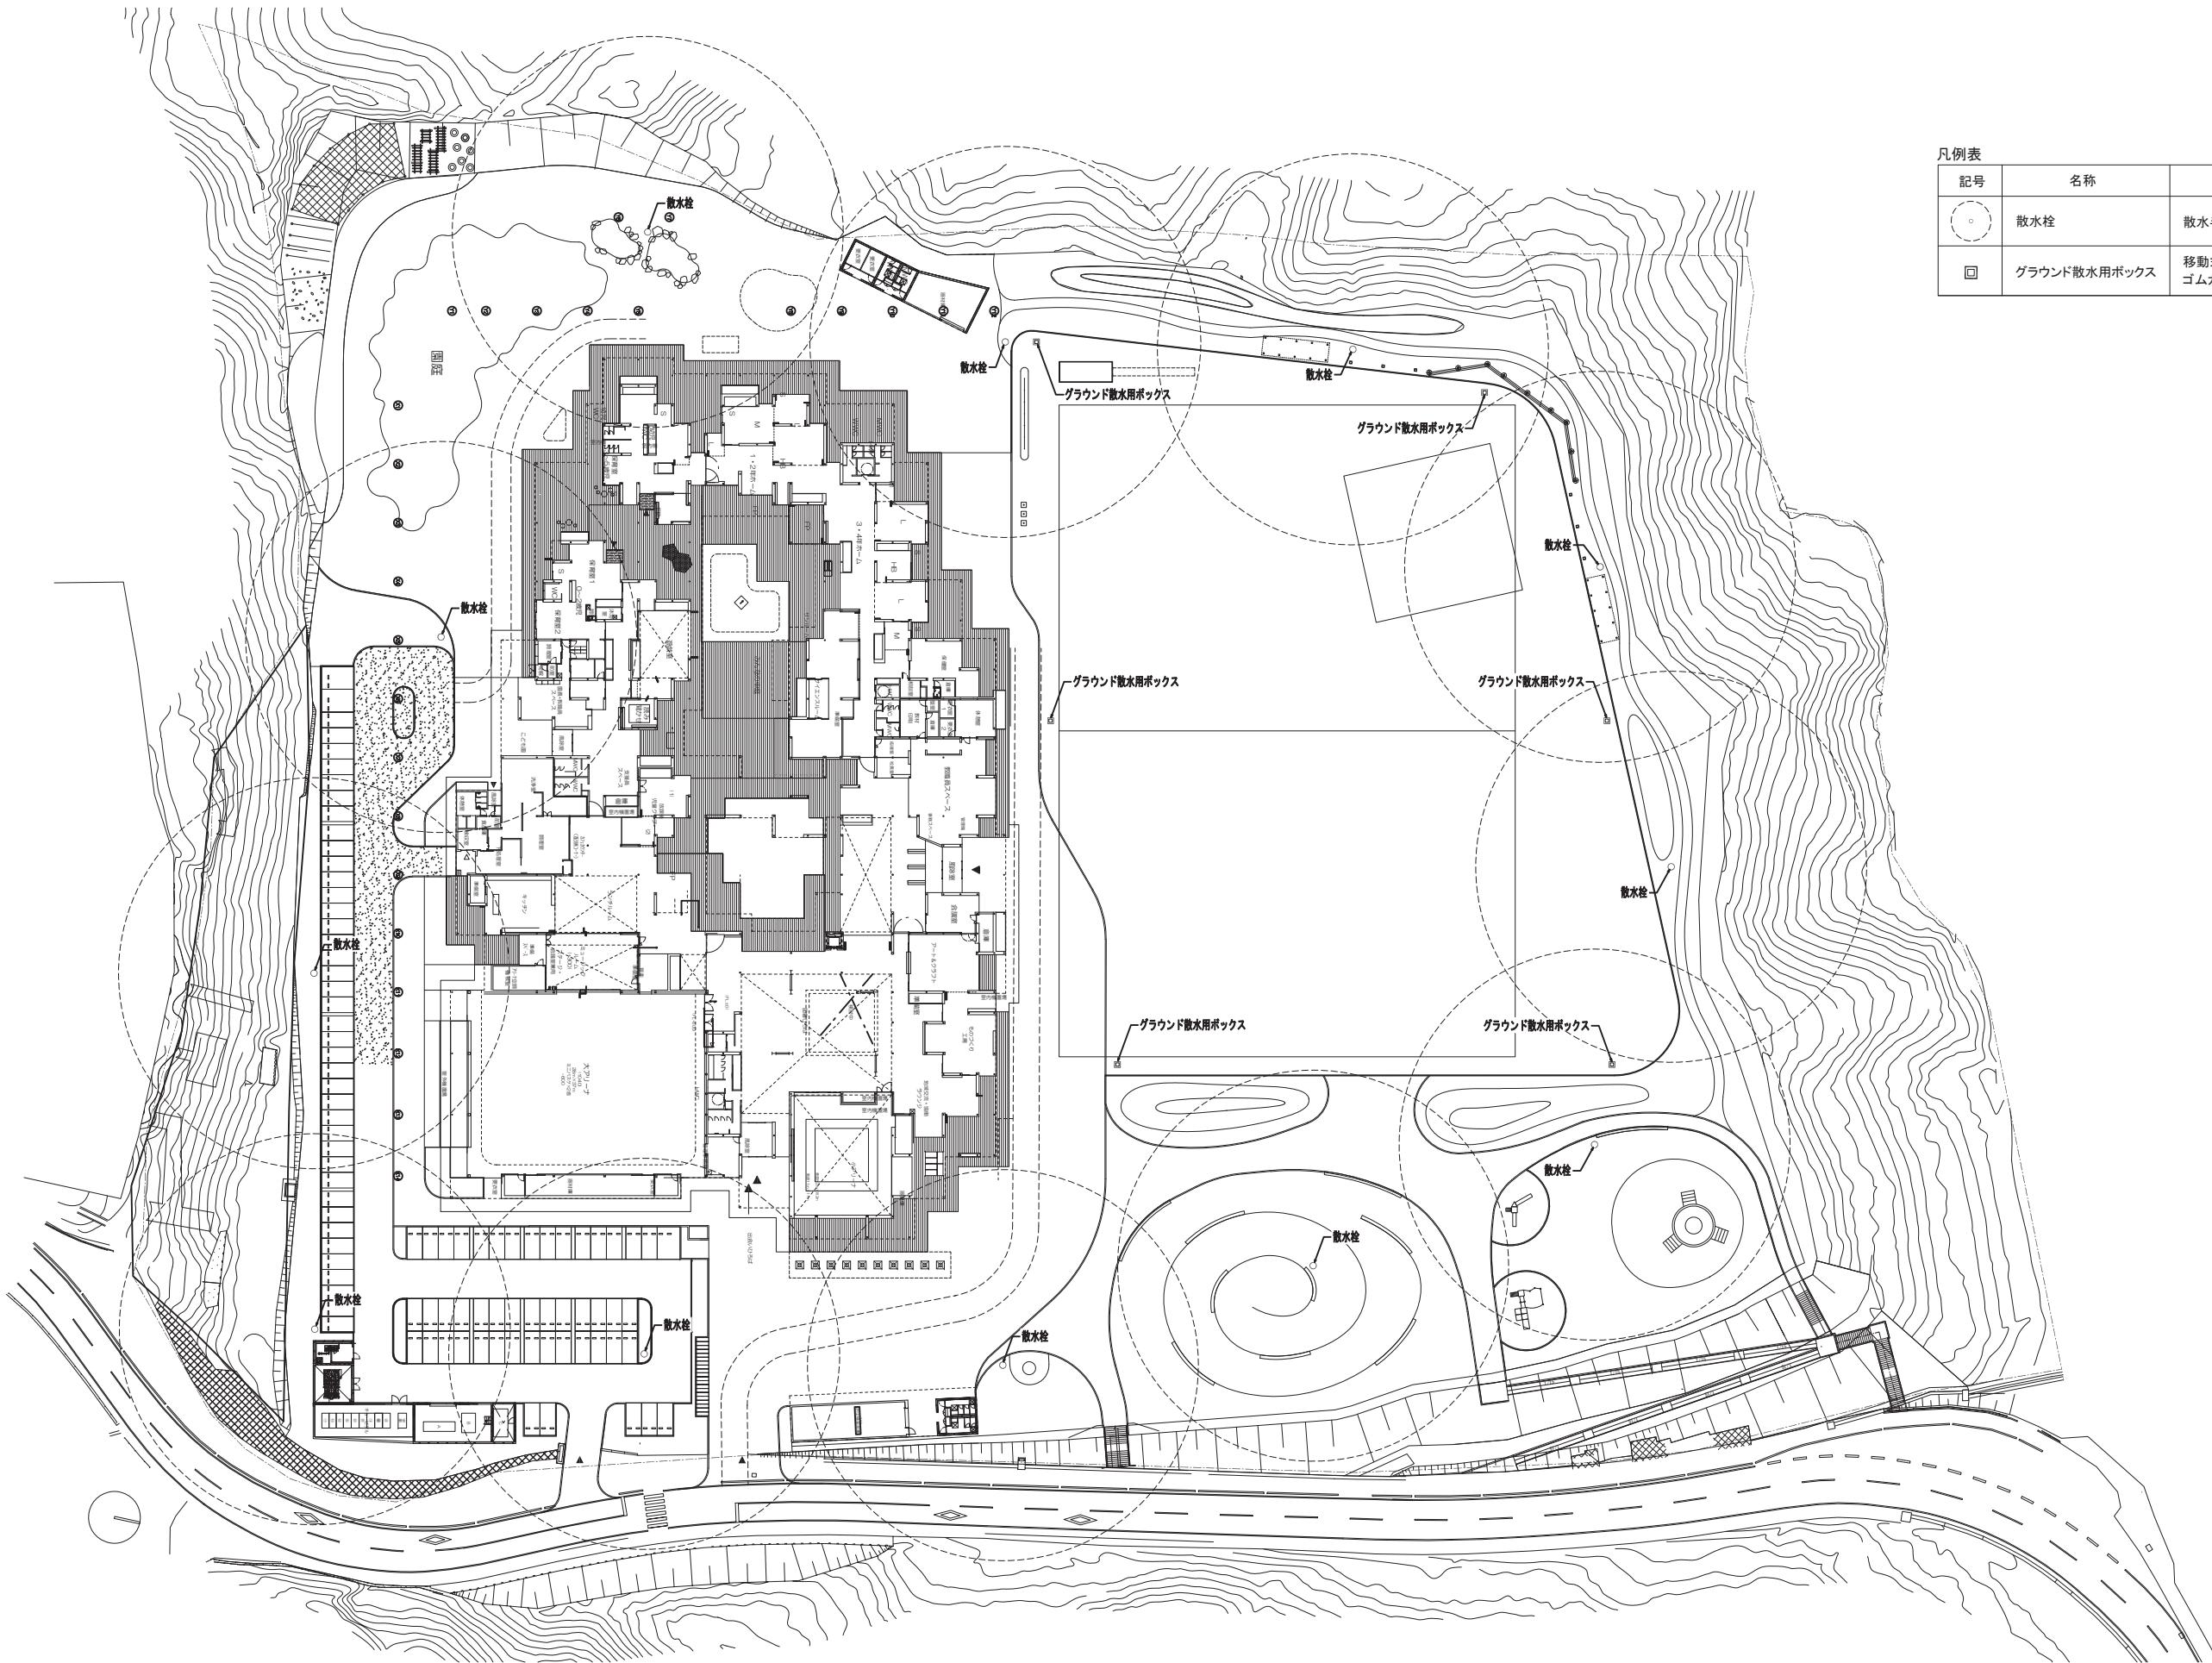

凡例表

記号	名称	規格	数量	単位
○	散水栓	散水半径30m	12	基
□	グラウンド散水用ボックス 移動式散水システム ゴムカバー付きカプーラーボックス		6	基