

B地区 福島県復興祈念公園事業

L地区 双葉町養液栽培施設整備事業

D地区 両竹地区太陽光発電事業

*工区分けは総括図2に記載

F地区 鴻草、渋川地区太陽光発電事業

*工区分けは総括図3に記載

M地区 双葉駅東地区商業施設等整備事業

J地区 既存ストック活用改修事業

K地区 駅東地区公共駐車場整備事業

E地区 双葉駅西側地区生活拠点等整備事業

*工区分けは総括図2に記載

I地区 双葉町消防団第2分団屯所新設工事事業

H-1地区 公共災害復旧事業（再復）郡山中野地区海岸

C地区 復興拠点アクセス道路整備事業

H-2地区 公共災害復旧事業（再復）細谷地区海岸

※G地区 双葉都市計画下水道事業
については総括図4に記載

A地区 中野地区復興産業拠点整備事業


N地区 双葉運動公園事業

凡 例


復興整備事業のおおむねの区域

0 200 500 1000 2000m

双葉町 復興整備計画 復興整備事業総括図2

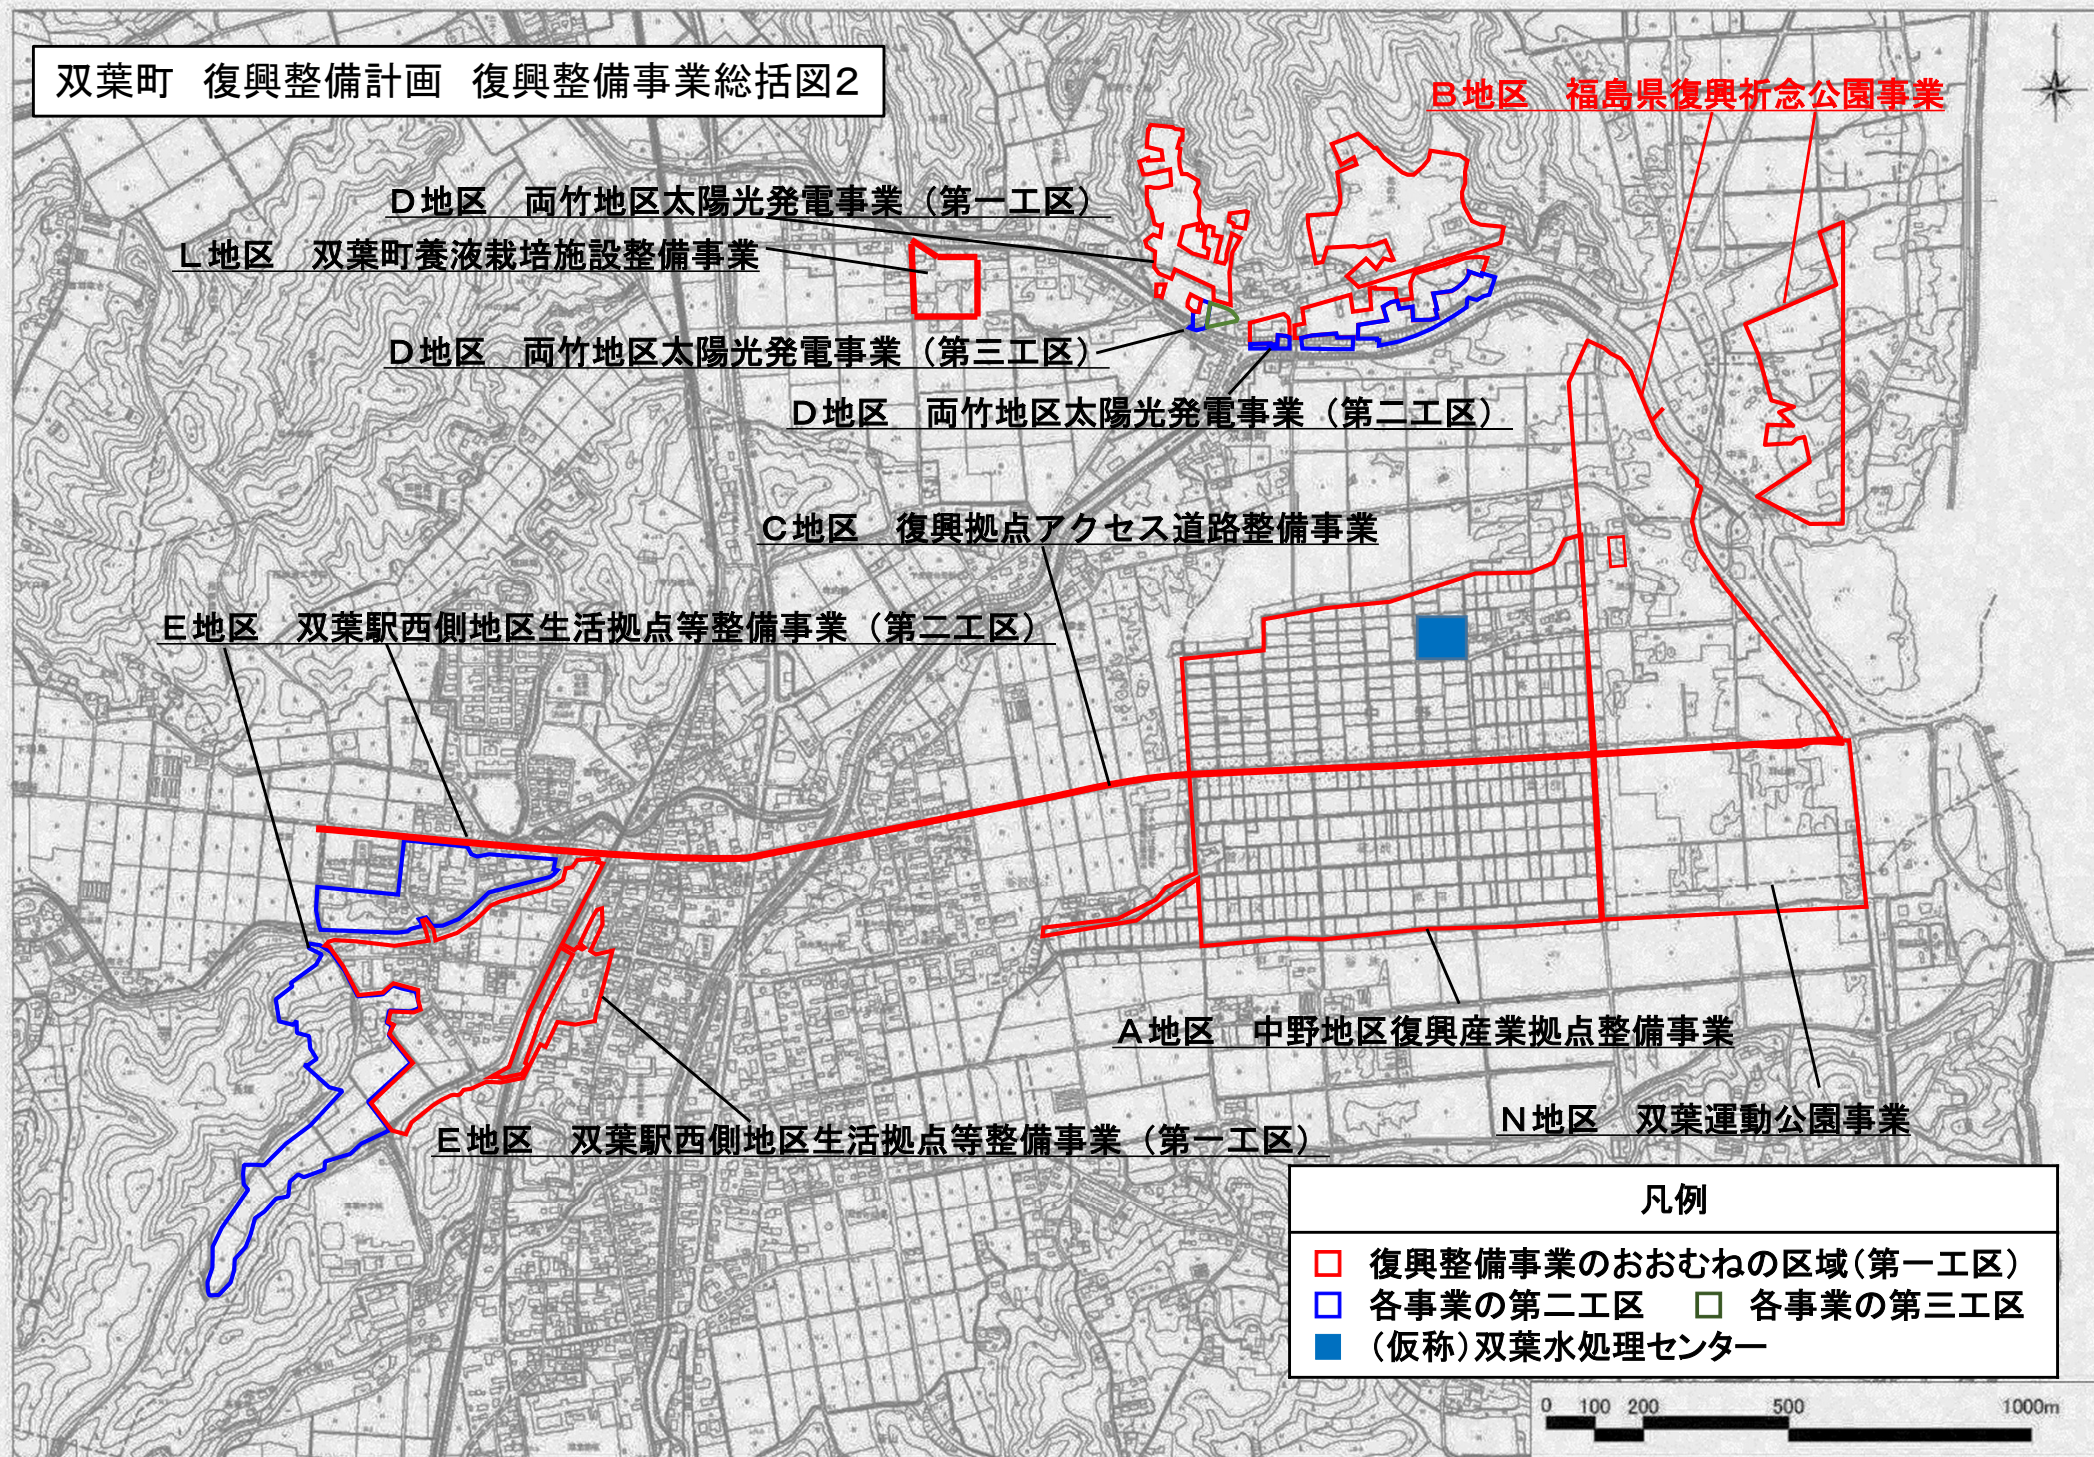

双葉町 復興整備計画 復興整備事業総括図3
(E地区 双葉駅西側地区生活拠点等整備事業)

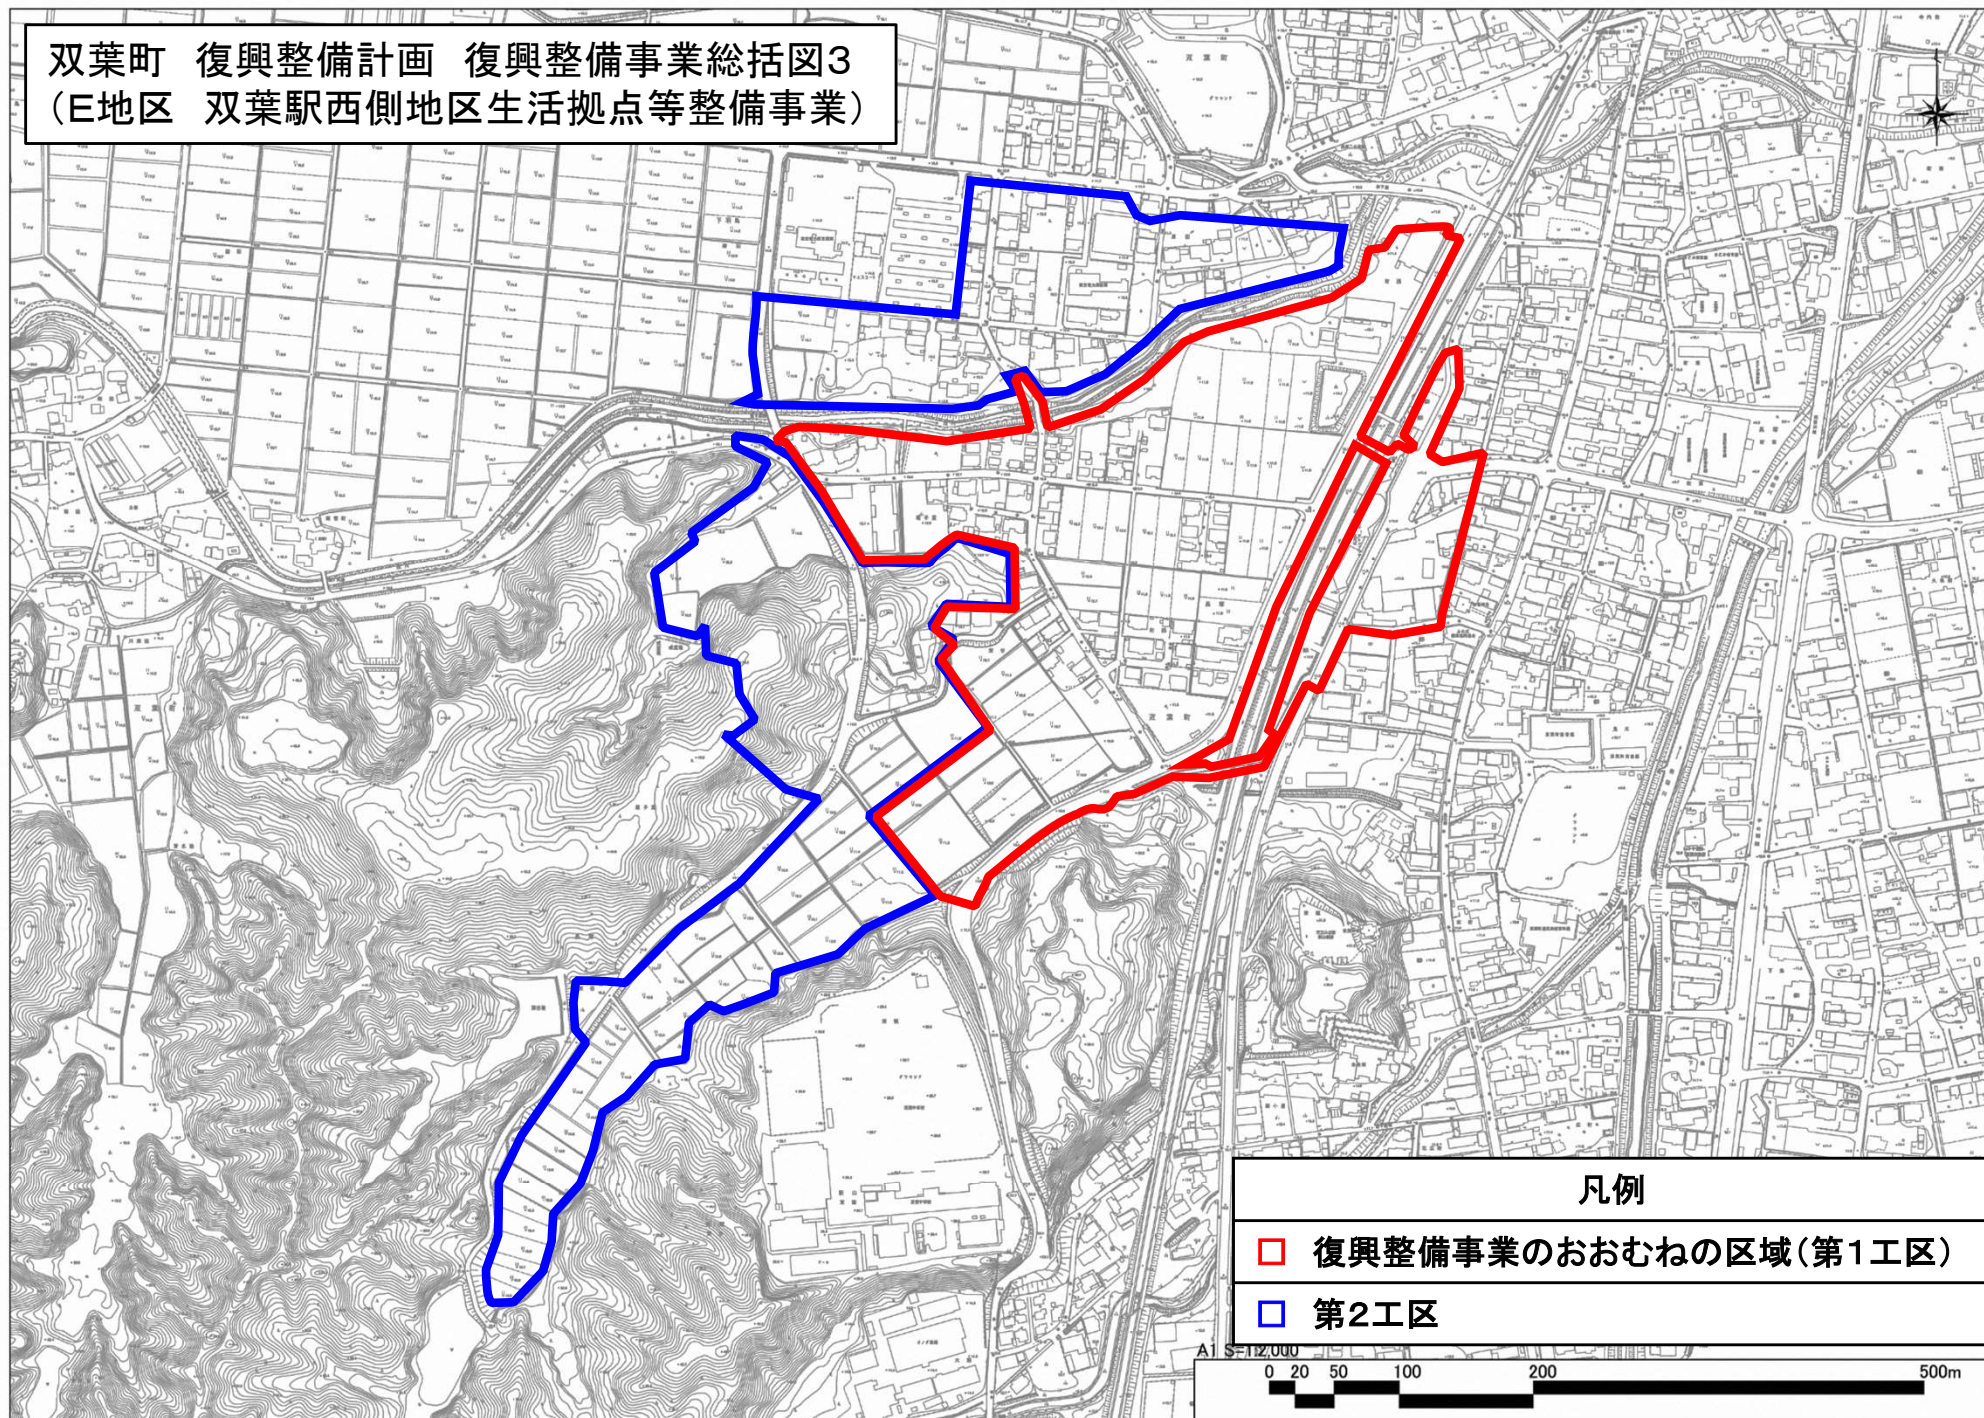

双葉町 復興整備計画 復興整備事業総括図4
(F地区 鴻草、渋川地区太陽光発電事業)

F地区 鴻草、渋川地区太陽光発電事業 (第1工区)

F地区 鴻草、渋川地区太陽光発電事業 (第2工区)

凡例


□ 復興整備事業のおおむねの区域(第1工区)

□ 第2工区


A3 S=1:10,000

0 100 200 500 1000m

双葉町 復興整備計画 復興整備事業総括図5
(G地区 双葉都市計画下水道事業)

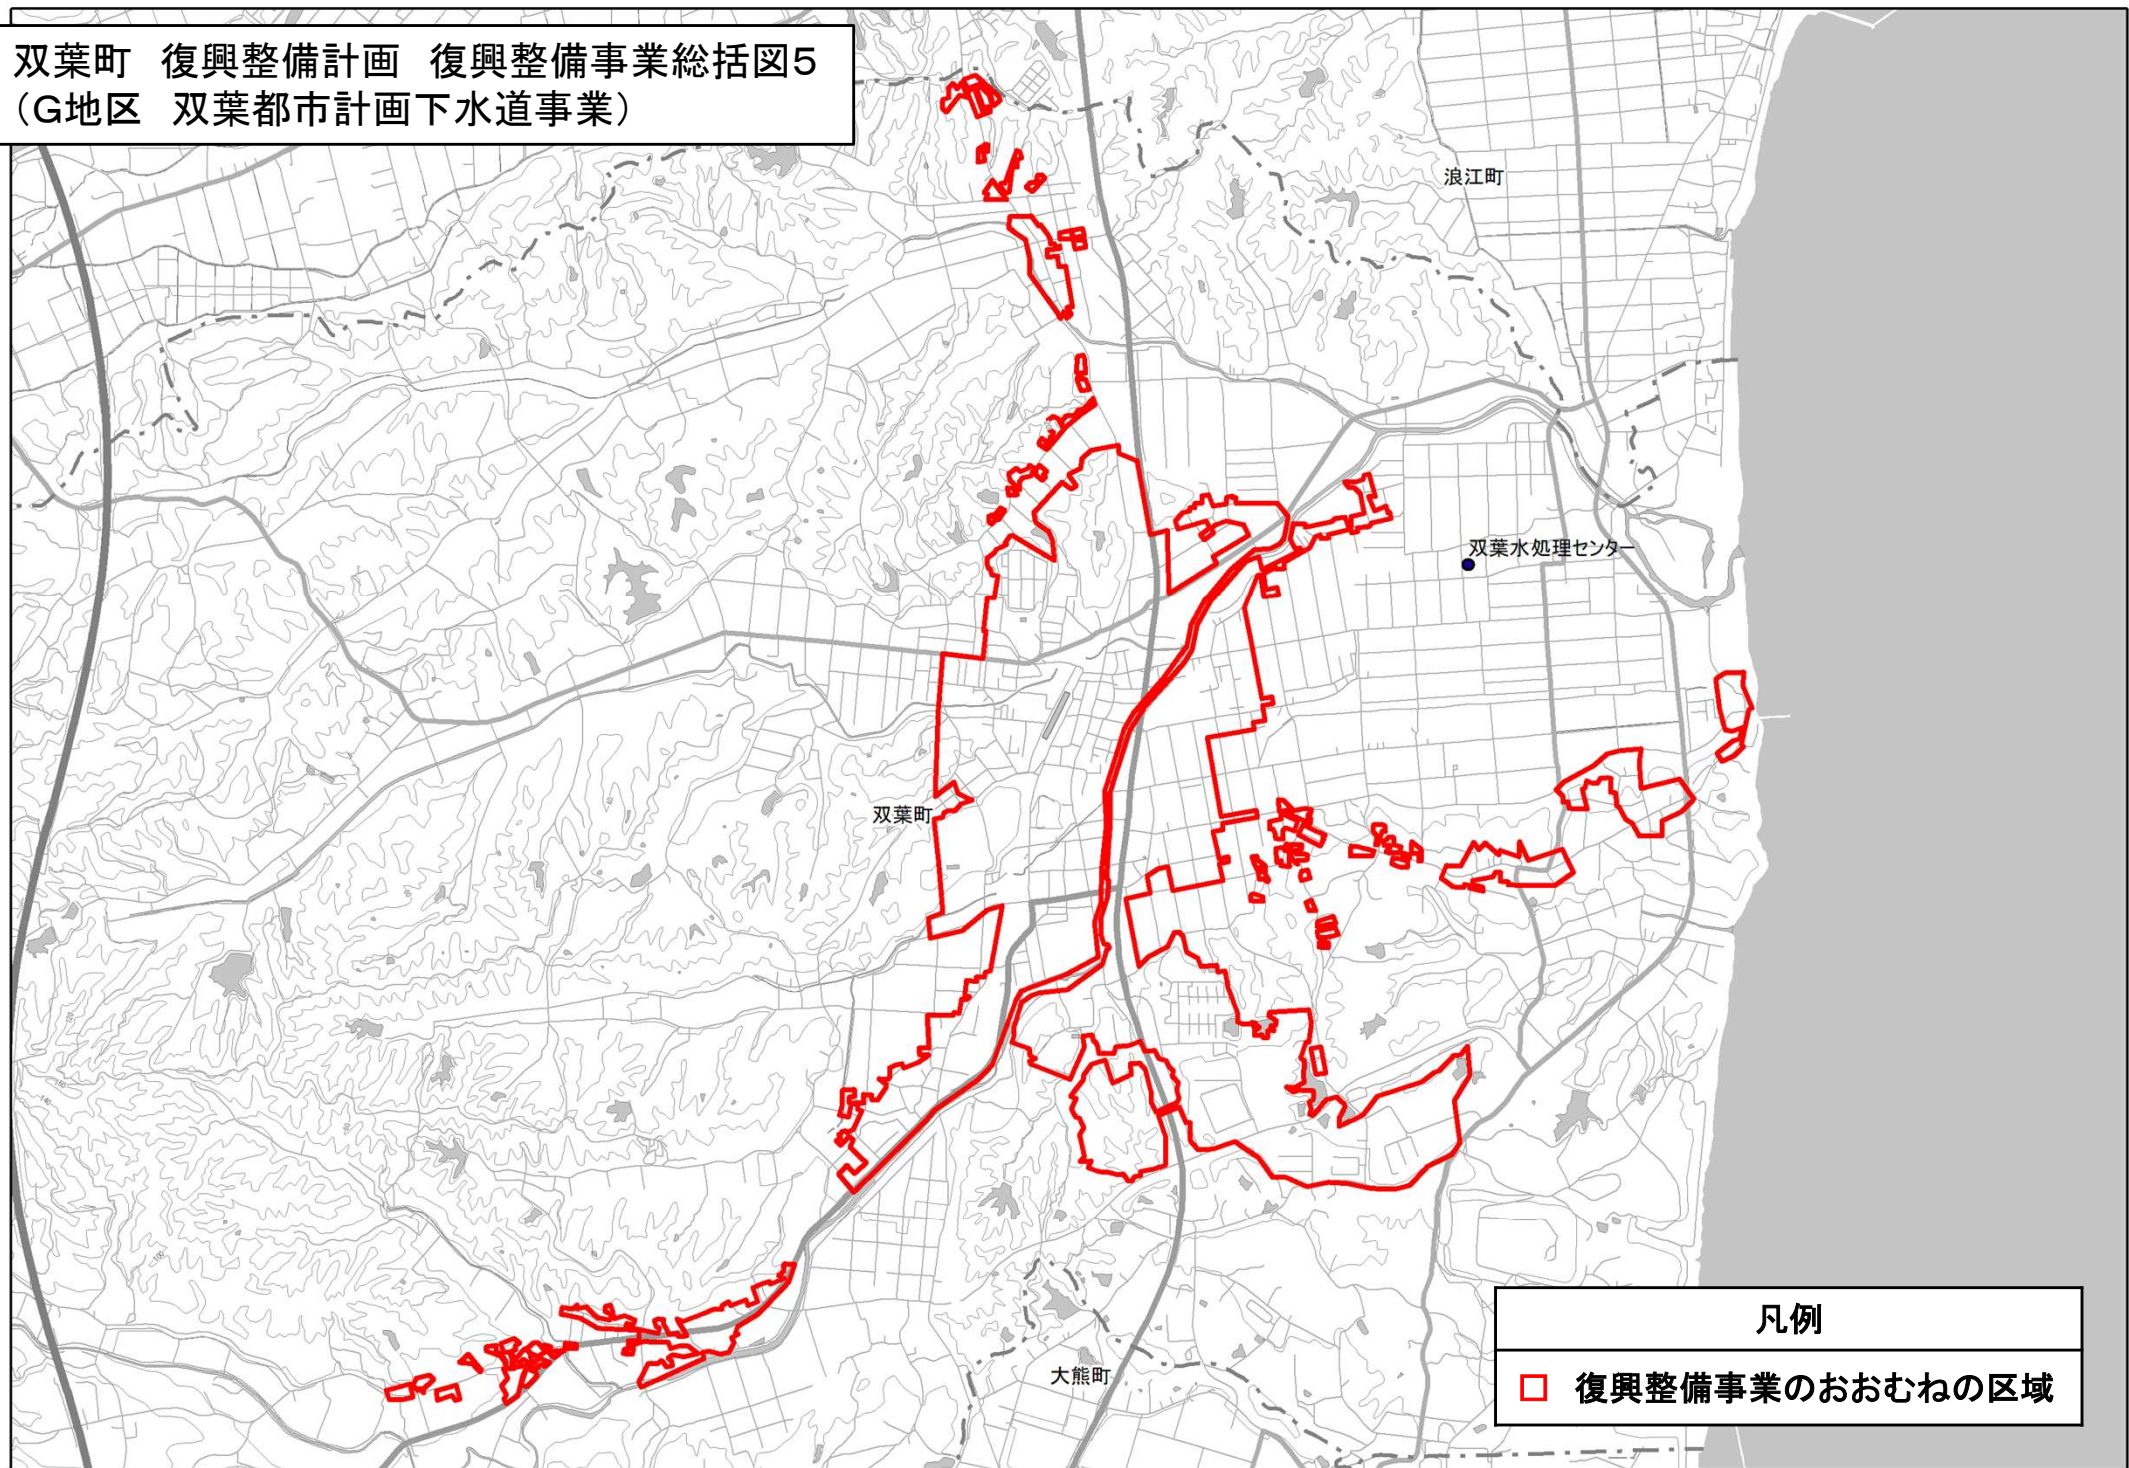

双葉町 復興整備計画 復興整備事業総括図6
(I地区 双葉町消防団第2分団屯所新築工事事業)

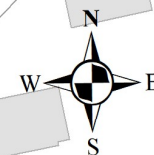

双葉町 復興整備計画 復興整備事業総括図 7


M地区 双葉駅東地区商業施設等整備事業

K地区 駅東地区公共駐車場整備事業

J地区 既存ストック活用改修事業

凡例

□ 復興整備事業のおおむねの区域

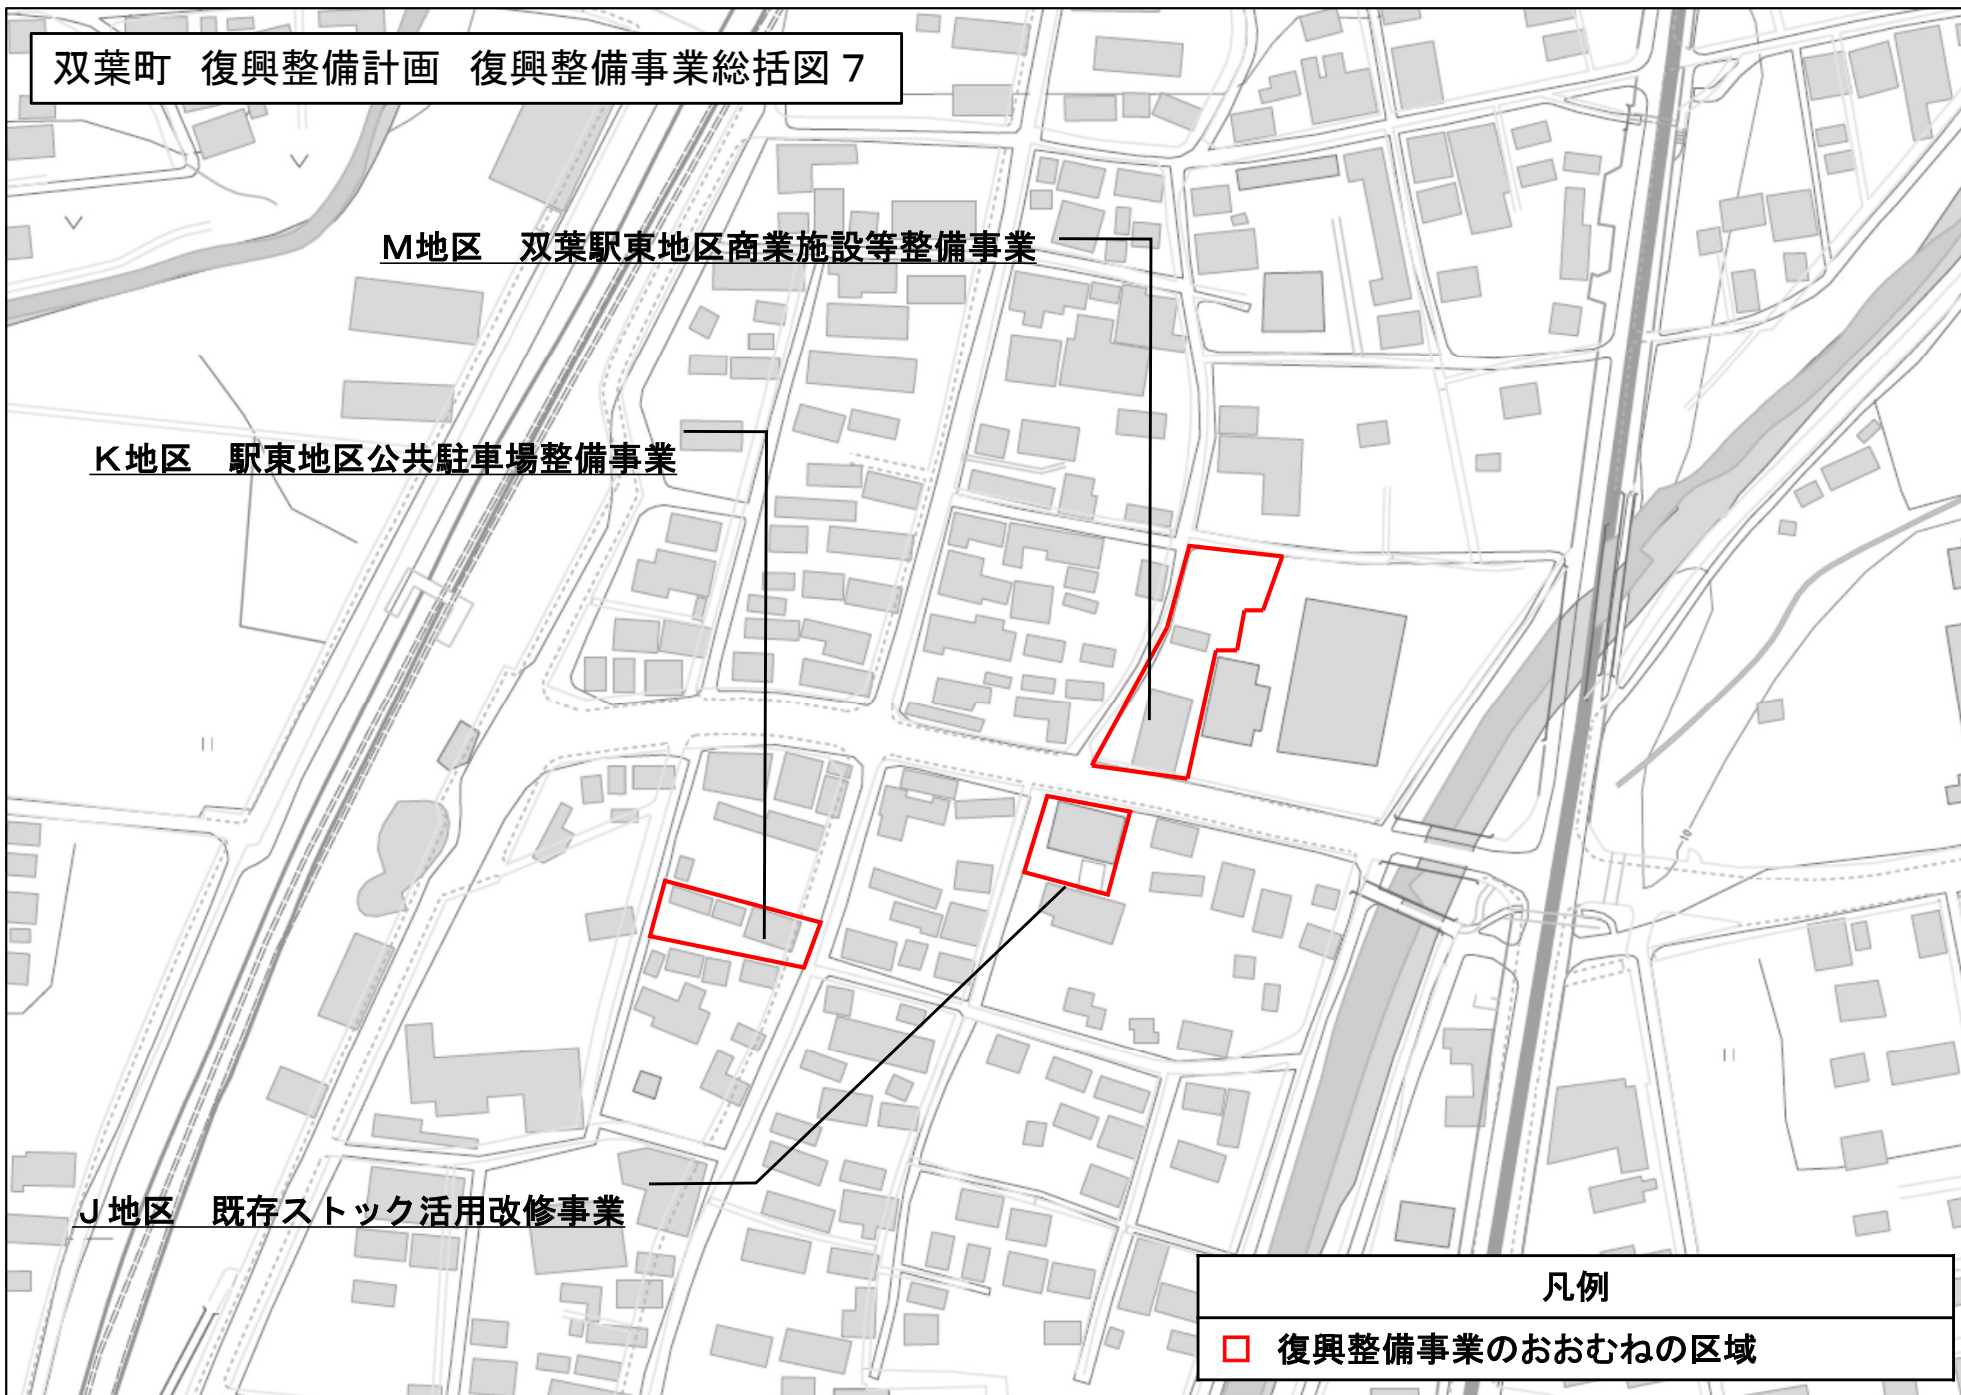

双葉町 復興整備計画 復興整備事業総括図8
(N地区 双葉運動公園事業)

N地区 双葉運動公園事業

凡例

□ 復興整備事業のおおむねの区域

