



3階 平面図-改修後 S.C-1:200

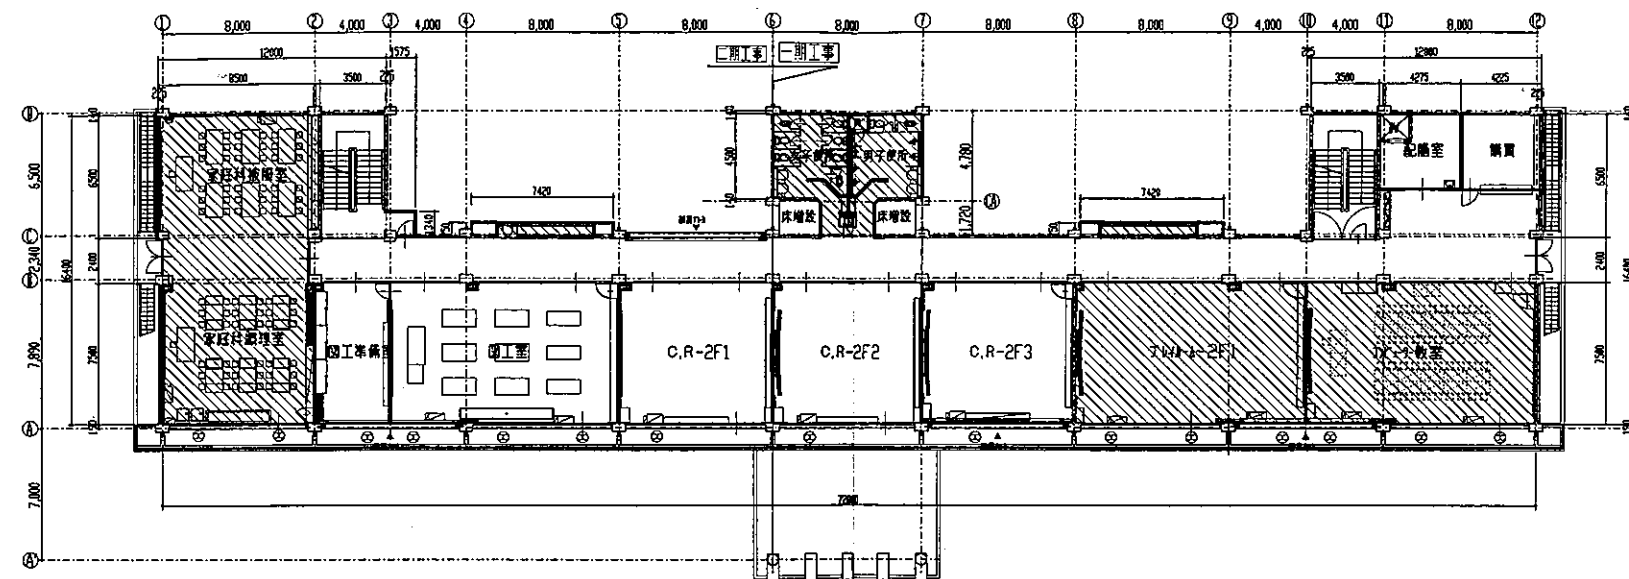

2階 平面図-改修後 S.C-1:200

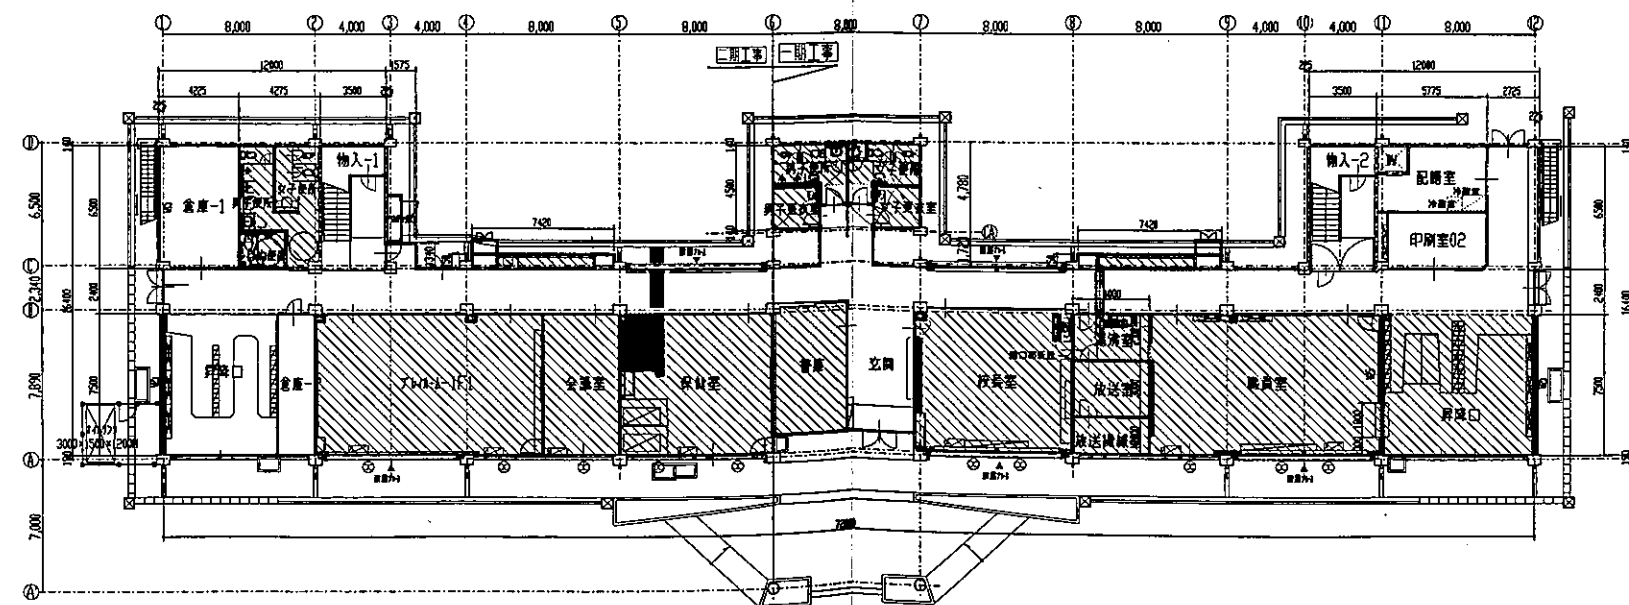

1階 平面図-改修後 S.C-1:200

	鉄筋コンクリート製 V20/V50		鉄筋コンクリート製 H100
	木部補強・LGS		土部補強・H100
	土部補強・H100		土部補強・H100