



双葉町立新校（仮称）建設工事

サイン図								
図番	名称	縮尺(A3)	図番	名称	縮尺(A3)	図番	名称	縮尺(A3)
G001	表紙・図面リスト	—	G026	C3 室名サイン	図示	G051	K1 衝突防止 K2 自動ドアサイン	図示
G002	サインリスト	—	G027	C4 室名サイン（バックヤード）	図示	G052	K3 引き戸サイン	図示
G003	サインプロット（1階）	1/400	G028	C5 受付サイン（A仕様）	図示	G053	K4 開き戸サイン	図示
G004	サインプロット（2階）	1/400	G029	C5 受付サイン（B仕様）	図示	G054	L1 インターホン	図示
G005	サインプロット（外構）	1/750	G030	C6 ロッカー番号	図示			
G006	A1 総合案内（1）	図示	G031	D1 誘導サイン	図示			
G007	A1 総合案内（2）	図示	G032	D2 分岐サイン	図示			
G008	A1 総合案内（3） I1 デジタルサイネージ	図示	G033	E1 ピクト 定点サイン（通路）	図示			
G009	A1 総合案内（4）	—	G034	E2 ピクト 定点サイン（壁面）	図示			
G010	A2 EV前案内サイン	図示	G035	E3 ピクト 定点サイン（突出）	図示			
G011	B1 B2 エリア名サイン D2 分岐サイン	図示	G036	F1 書架案内サイン	図示			
G012	B2 エリア名サイン（1）	図示	G037	F2 書架サイン(大分類) F3 書架サイン(小分類)	図示			
G013	B2 エリア名サイン（2）	図示	G038	G1 利用案内	図示			
G014	B2 エリア名サイン（3）	図示	G039	G2 開館時間・休館日	図示			
G015	B2 エリア名サイン（4）	図示	G040	H1 H2 消火栓	図示			
G016	B2 エリア名サイン（5）	図示	G041	H3 消火器	図示			
G017	B2 エリア名サイン（6）	図示	G042	H4 避難経路図	図示			
G018	B3 FPグラフィック	図示	G043	J1 校名サイン	図示			
G019	B4 アクティビティサイン（1）	図示	G044	J2 校名サイン（建具）	図示			
G020	C1 教室名サイン（突出）（1）	図示	G045	J3 校名サイン（外壁）	図示			
G021	C1 教室名サイン（突出）（2）	図示	G046	J4 敷地案内（自立）	図示			
G022	C1 教室名サイン（突出）（3）	図示	G047	J5 敷地案内（壁面）	図示			
G023	C1 教室名サイン（壁付）（1）	図示	G048	J6 駐輪場サイン	図示			
G024	C1 教室名サイン（壁付）（2）	図示	G049	J7 駐車場サイン J8 バス案内サイン	図示			
G025	C2 教室名サイン（建具）	図示	G050	J9 樹名板（立札） J10 樹名板（巻きつけ）	図示			

（備考欄に用途別の数量内訳を示す ギ=義務教育、コ=こども園、放=放課後児童クラブ、給=給食室、体=体育施設、外=屋外）


記号	名称	凡例	取付	面数	電源	1F	2F	計	備考	記号	名称	凡例	取付	面数	電源	1F	2F	計	備考
A1	総合案内	－	壁付	－	－	3	－	3	ギ:2 コ:1	G1	利用案内	▲	壁付	－	－	6	3	9	ギ:5 コ:1 体:3
A2	EV 前案内サイン	－	壁付	－	－	1	1	2	ギ:2	G2	開館時間・休館日	日	壁付	－	－	2	－	2	ギ:1 放:1
B1	エリア名サイン(象嵌)	－	床	－	－	1	－	1	ギ:1	H1	消火栓	✕	壁付	－	－	13	5	18	ギ:10 コ:2 給:1 体:5
B2	エリア名サイン	■■■■■■■	壁付	－	－	18	6	24	A仕様…1F 11箇所 / 2F 6箇所 ギ:11 コ:5 体:1	H2	消火栓(消火器なし)	窓	壁付	－	－	－	1	－	ギ:1
									B仕様…1F 6箇所 ギ:2 コ:1 給:1 体:1 外:1	H3	消火器	人	製品 取付	－	－	10	5	15	ギ:9 コ:3 給:1 体:2
									C仕様…1F 1箇所 ギ:1	H4	避難経路図	人	壁付	－	－	－	2	2	体:2
B3	FP グラフィック	－	壁付	－	－	3	－	3	ギ:2 コ:1	H4	デジタルサイネージ	人	壁付	－	○	1	－	1	ギ:1
B4	アクティビティサイン	●●●●	床	－	－	－	一式	－	外	J1	校名サイン	－	自立	片面	○	1	－	1	コンクリート本体 → 建築工事 地中埋設の灯具 → 電気設備工事 外:1
C1	教室名サイン(突出)	■	突出	両面	－	15	6	21	ギ:19 コ:2	J2	校名サイン(建具)	－	壁付	－	－	3	－	3	ギ:2 コ:1
〃	教室名サイン(壁付)	■	壁付	－	－	3	2	5	ギ:5	J3	校名サイン(外壁)	－	壁付	－	○	－	2	2	体:2
C2	教室名サイン(建具)	□	壁付	－	－	10	－	10	ギ:7 コ:1 給:1 体:1	J4	敷地案内(自立)	－	自立	片面	○	1	－	1	地中埋設の灯具 → 電気設備工事 外:1
C3	室名サイン	◆	壁付	－	－	21	－	21	ギ:11 コ:5 放:4 給:1	J5	敷地案内(壁面)	－	壁付	－	○	1	－	1	地中埋設の灯具 → 電気設備工事 外:1
C4	室名サイン(バックヤード)	◇	壁付	－	－	76	15	91	ギ:44 コ:21 放:3 給:9 体:7 外:7	J6	駐輪場サイン	－	壁付	－	○	1	－	1	外:1
C5	受付サイン	－	卓上	片面	－	6	－	6	A仕様…4箇所 B仕様…2箇所 ギ:5 コ:1	J7	駐車場サイン	－	自立	両面	○	3	－	3	地中埋設の灯具 → 電気設備工事 外:3
C6	ロッカー番号サイン	－	壁付	－	－	－	－	270	未プロット ギ:180 コ:90	J8	バス案内サイン	－	自立	片面	○	1	－	1	地中埋設の灯具 → 電気設備工事 外:1
D1	誘導サイン	◀▶	壁付	－	－	3	2	5	ギ:5	J9	樹名板(立札)	〒	立札	片面	－	6	－	6	外:6
D2	分岐サイン	・	床	－	－	大 42 小 85	大 13 小 40	大 55 小 125	象嵌加工 → 床工事 ギ:大44小108 コ:大11小17	J10	樹名板(巻きつけ)	〒	巻き つけ	－	－	12	－	12	外:12
E1	ピクト定点サイン(通路)	人	壁付	－	－	9	2	11	ギ:5 コ:3 外:3	K1	衝突防止	●●●●	壁付	－	－	184m	100m	284m	ギ:214m コ:38m 放:7m 体:25m
E2	ピクト定点サイン(壁面)	人	壁付	－	－	20	4	24	ギ:13 コ:3 体:2 外:6	K2	自動ドアサイン	人	壁付	－	－	8	－	8	ギ:4 コ:4
E3	ピクト定点サイン(突出)	人	突出	両面	－	6	1	7	ギ:5 コ:2	K3	引き戸サイン	－	壁付	－	－	12	8	20	未プロット(建具に準ずる) 開閉方向を矢印で表示 ギ:15 コ:5
F1	書架案内サイン	－	壁付	－	－	1	－	1	ギ:1	K4	開き戸サイン	－	壁付	－	－	12	8	20	未プロット(建具に準ずる) 「押」「引」を表示 ギ:15 コ:5
F2	書架サイン(大分類)	－	書架内	片面	－	30	－	30	ギ:30	L1	インターホン	－	自立	片面	○	1	－	1	外:1
F3	書架サイン(小分類)	－	書架内	片面	－	235	－	235	ギ:235										

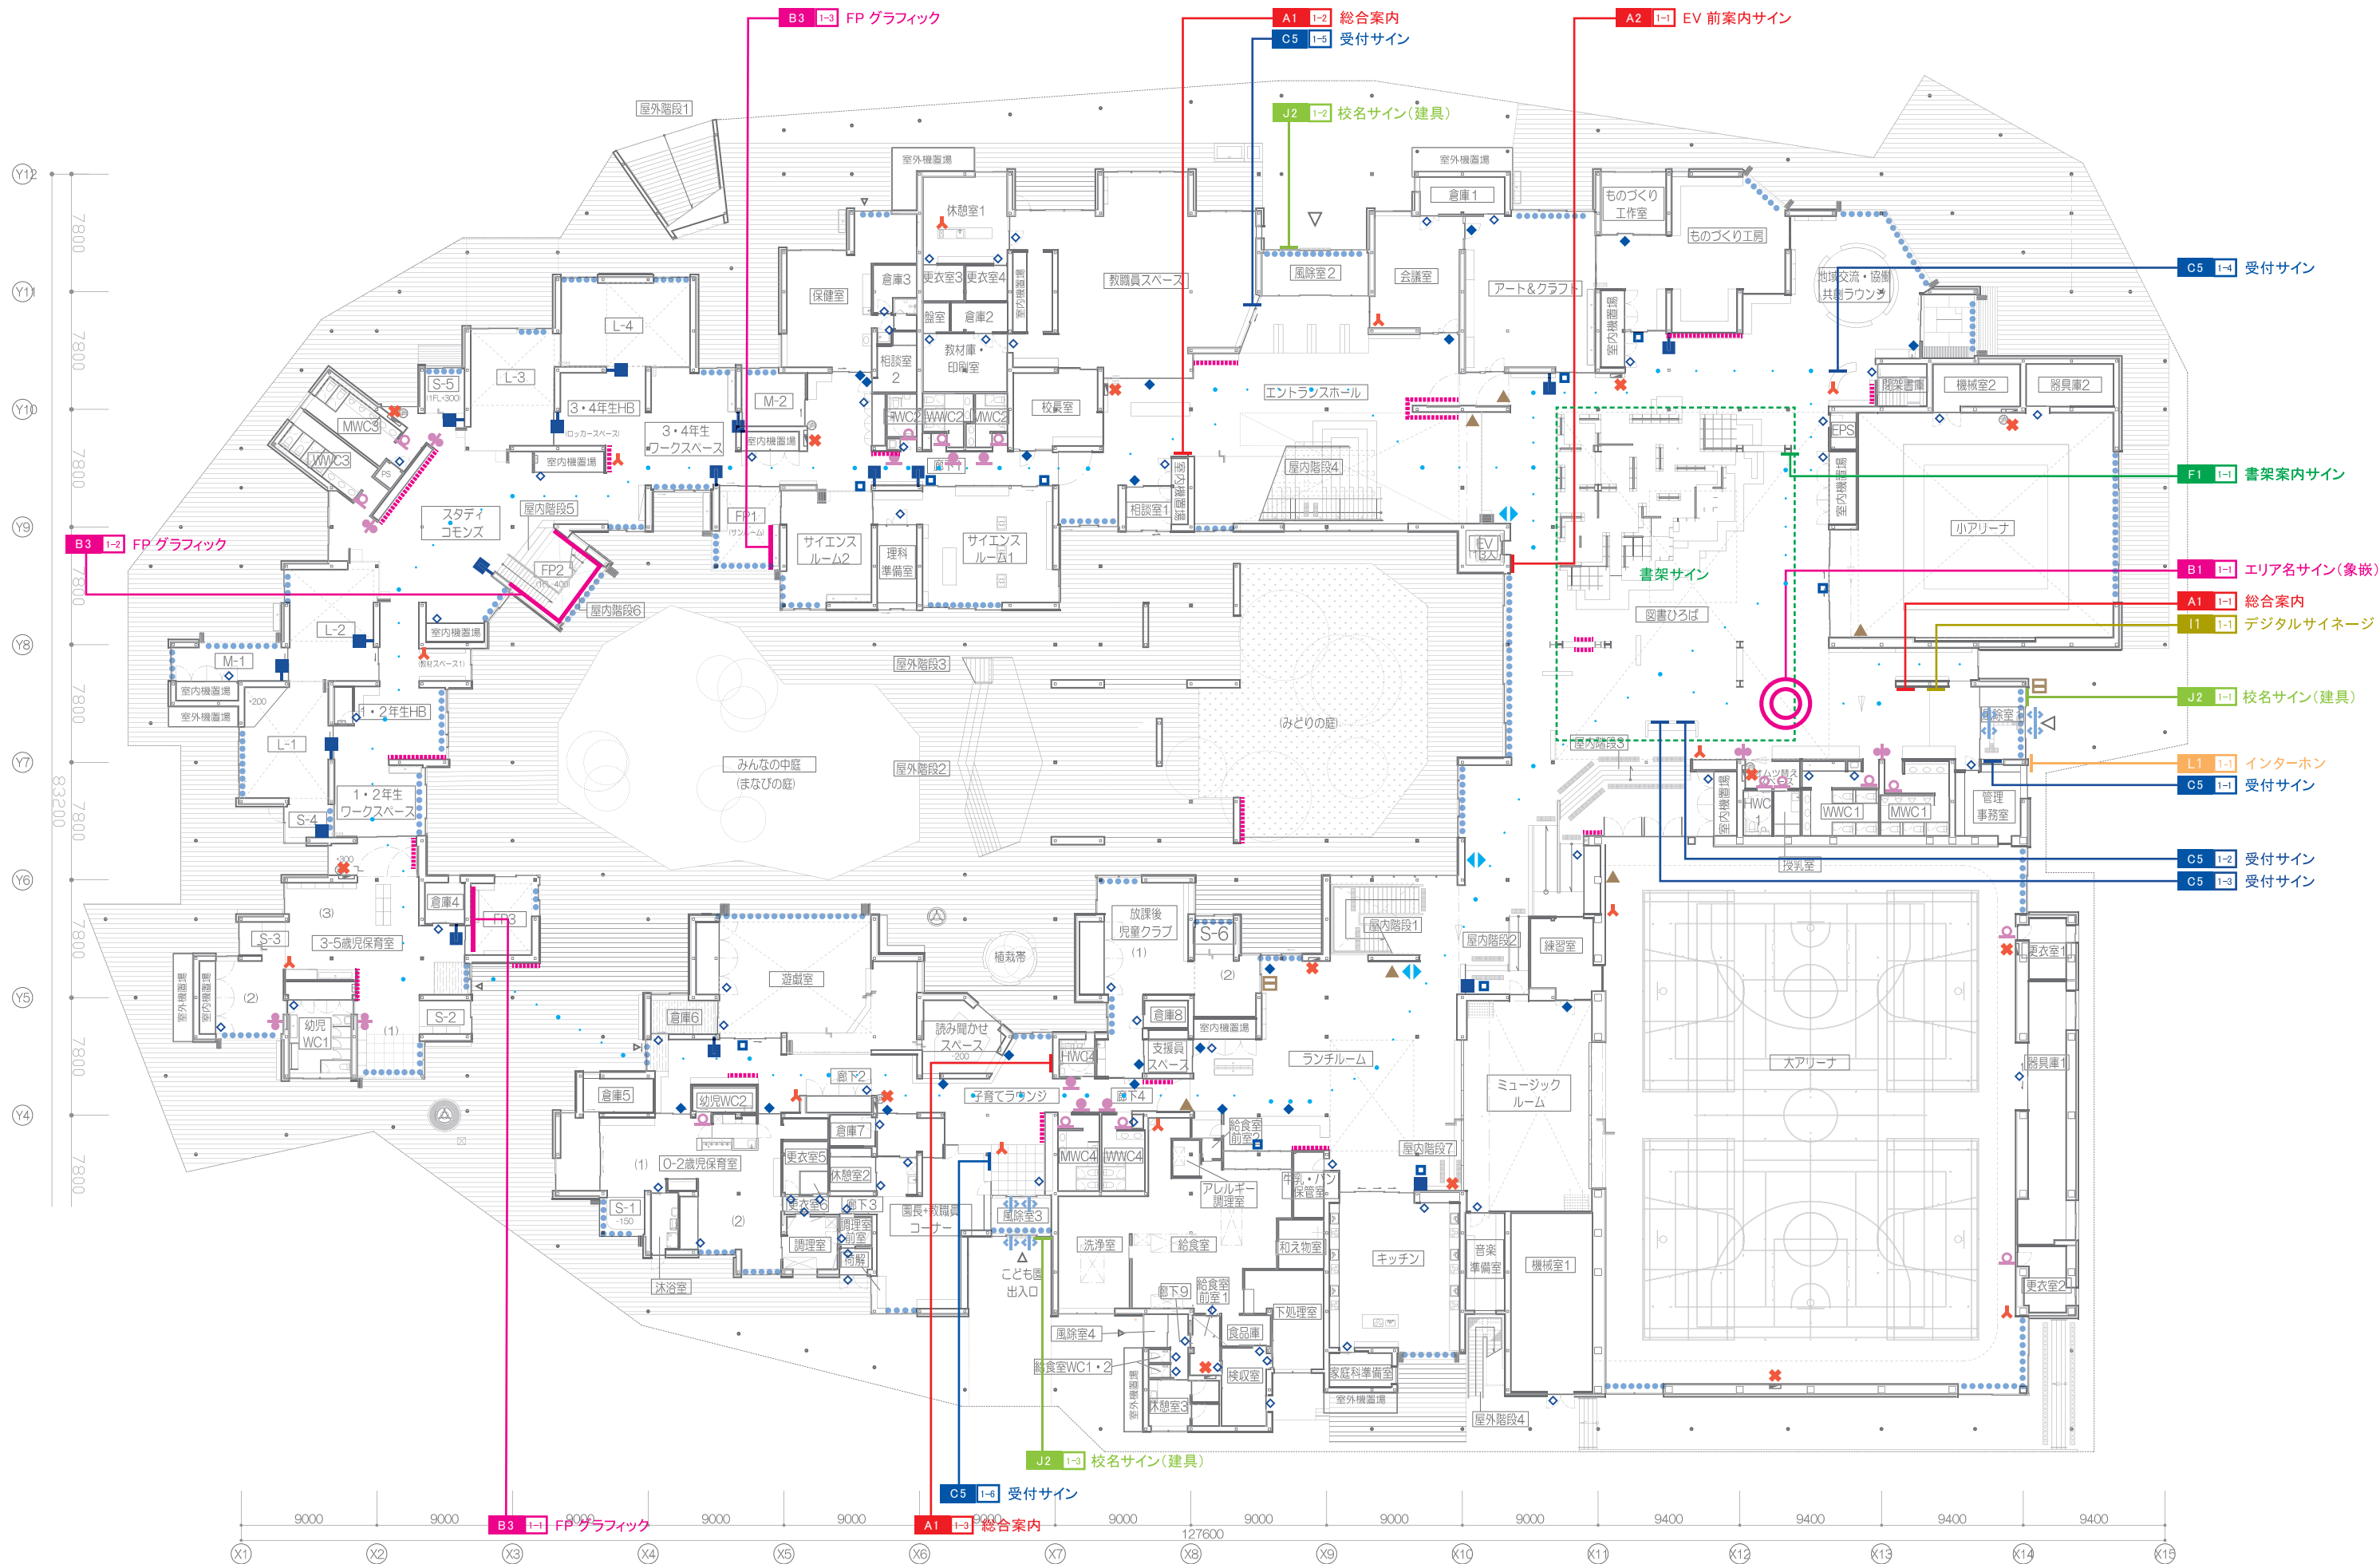

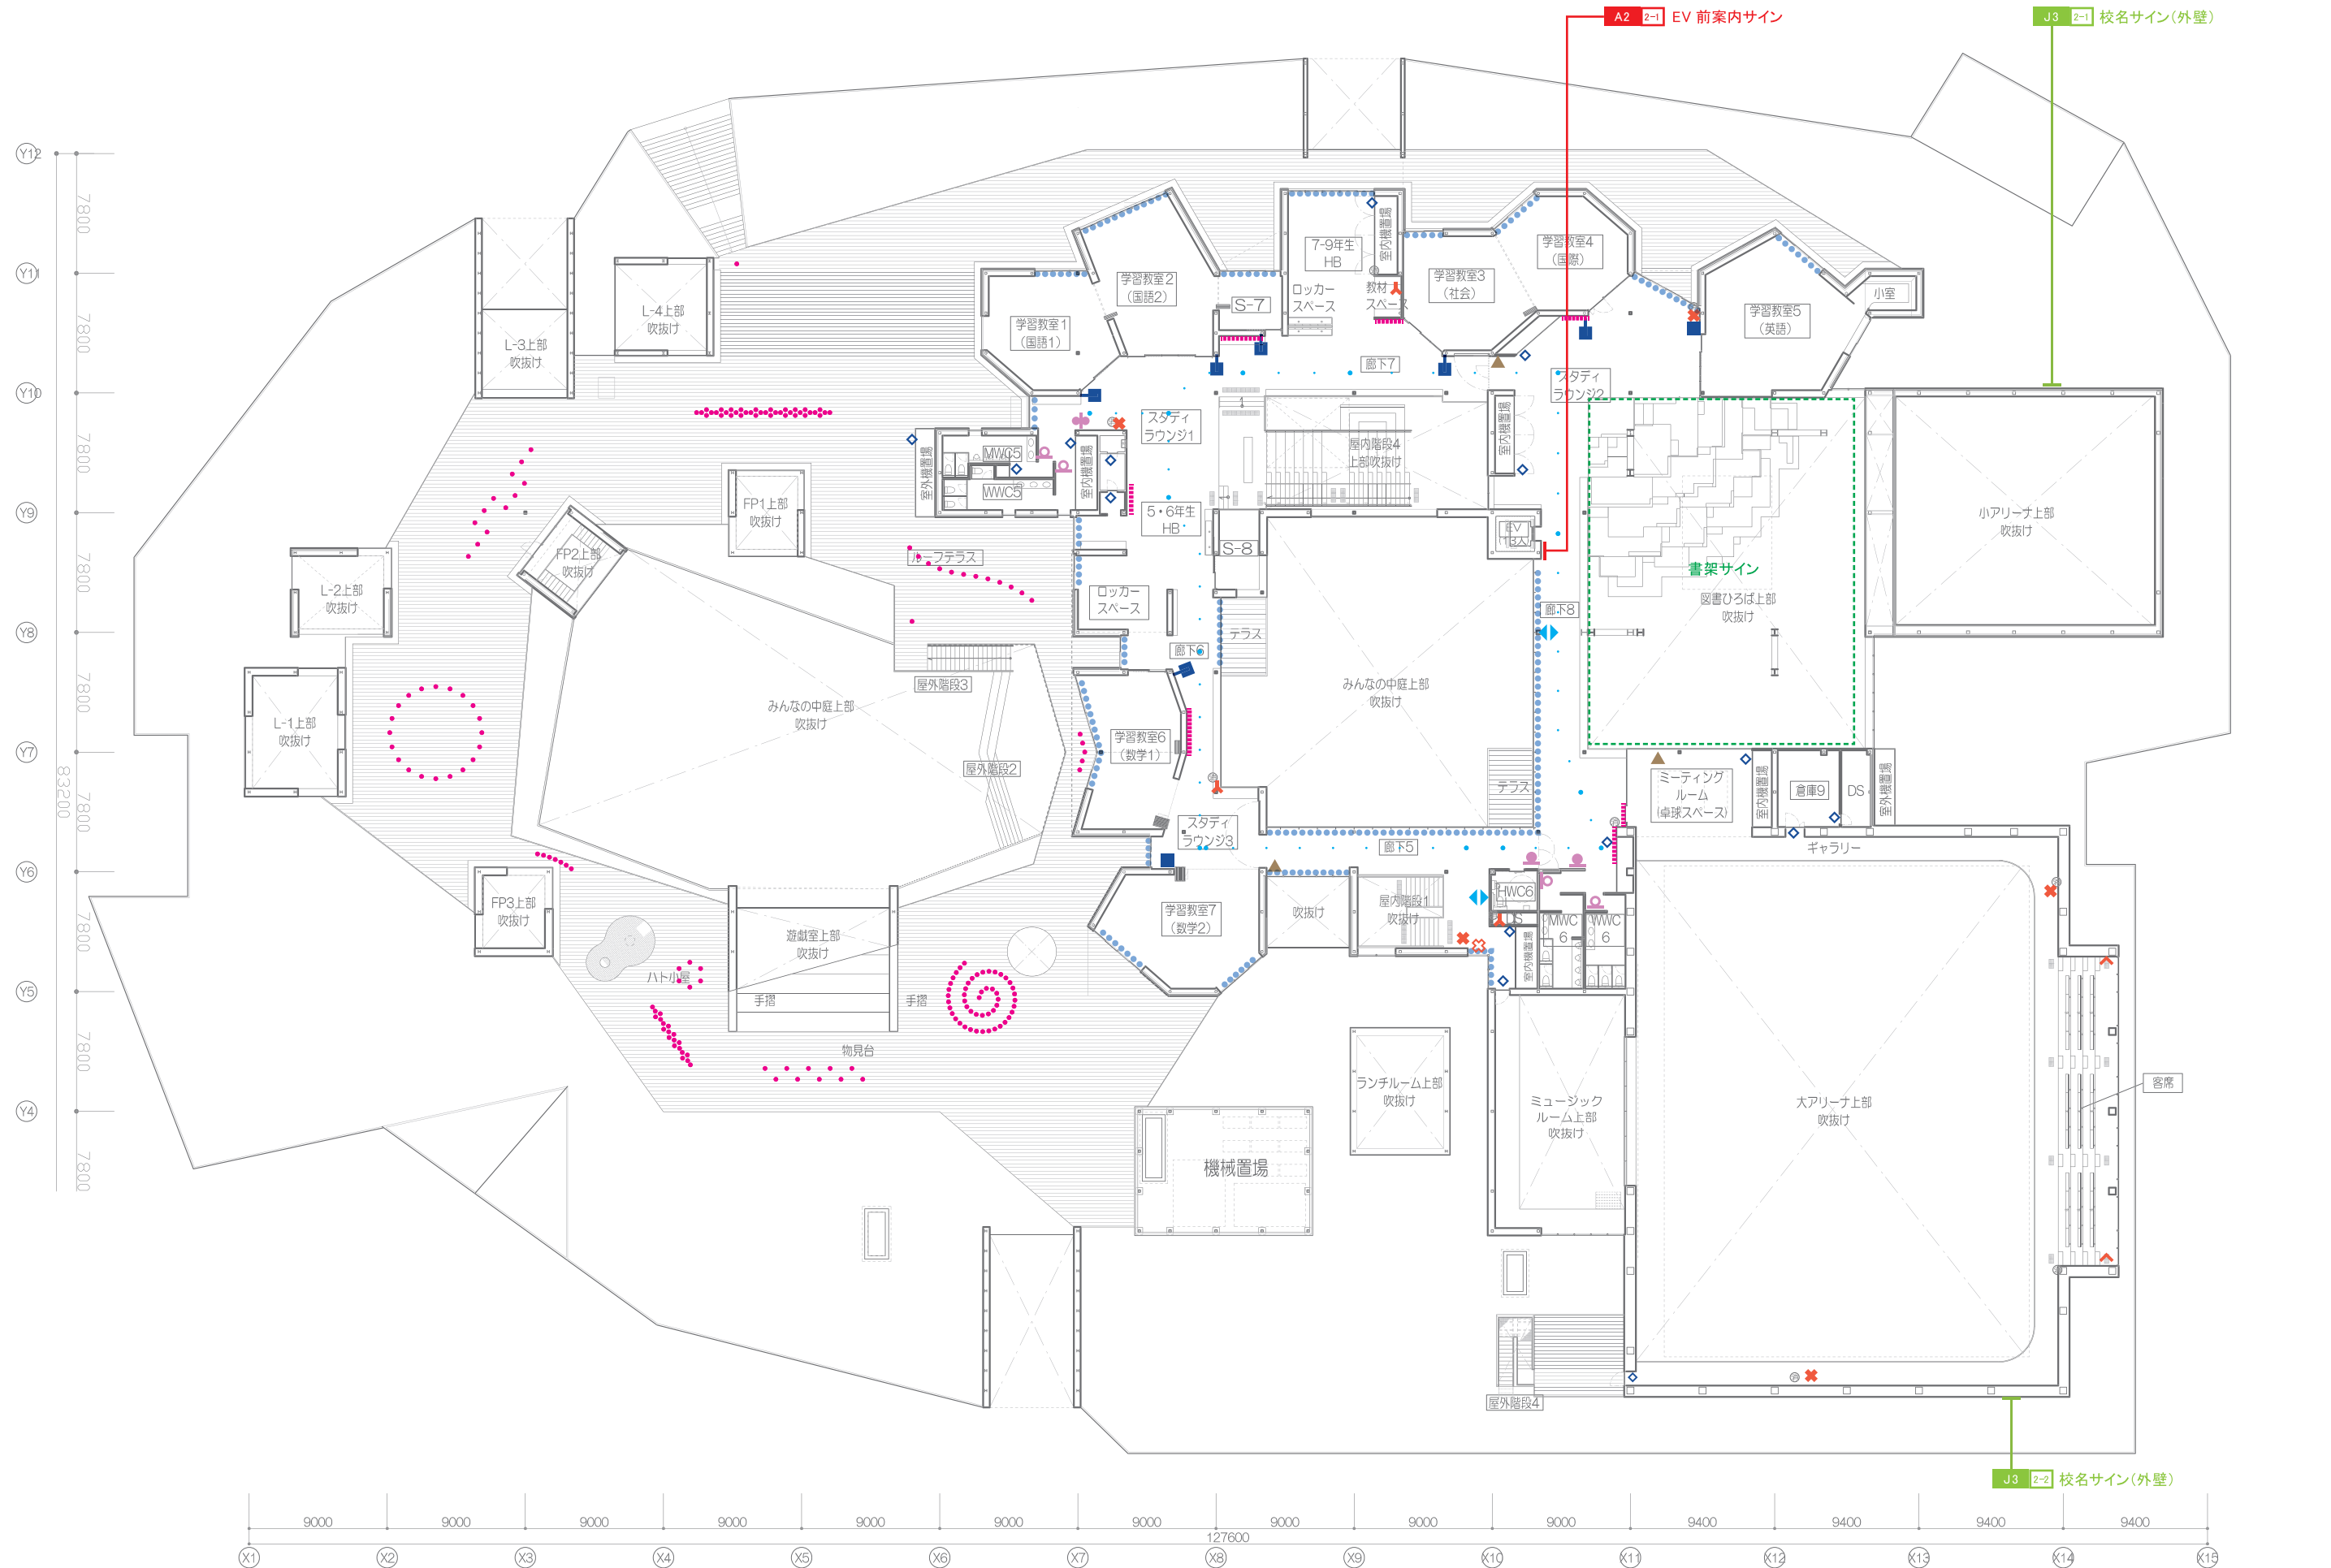

S=1:5 (A3)

1F

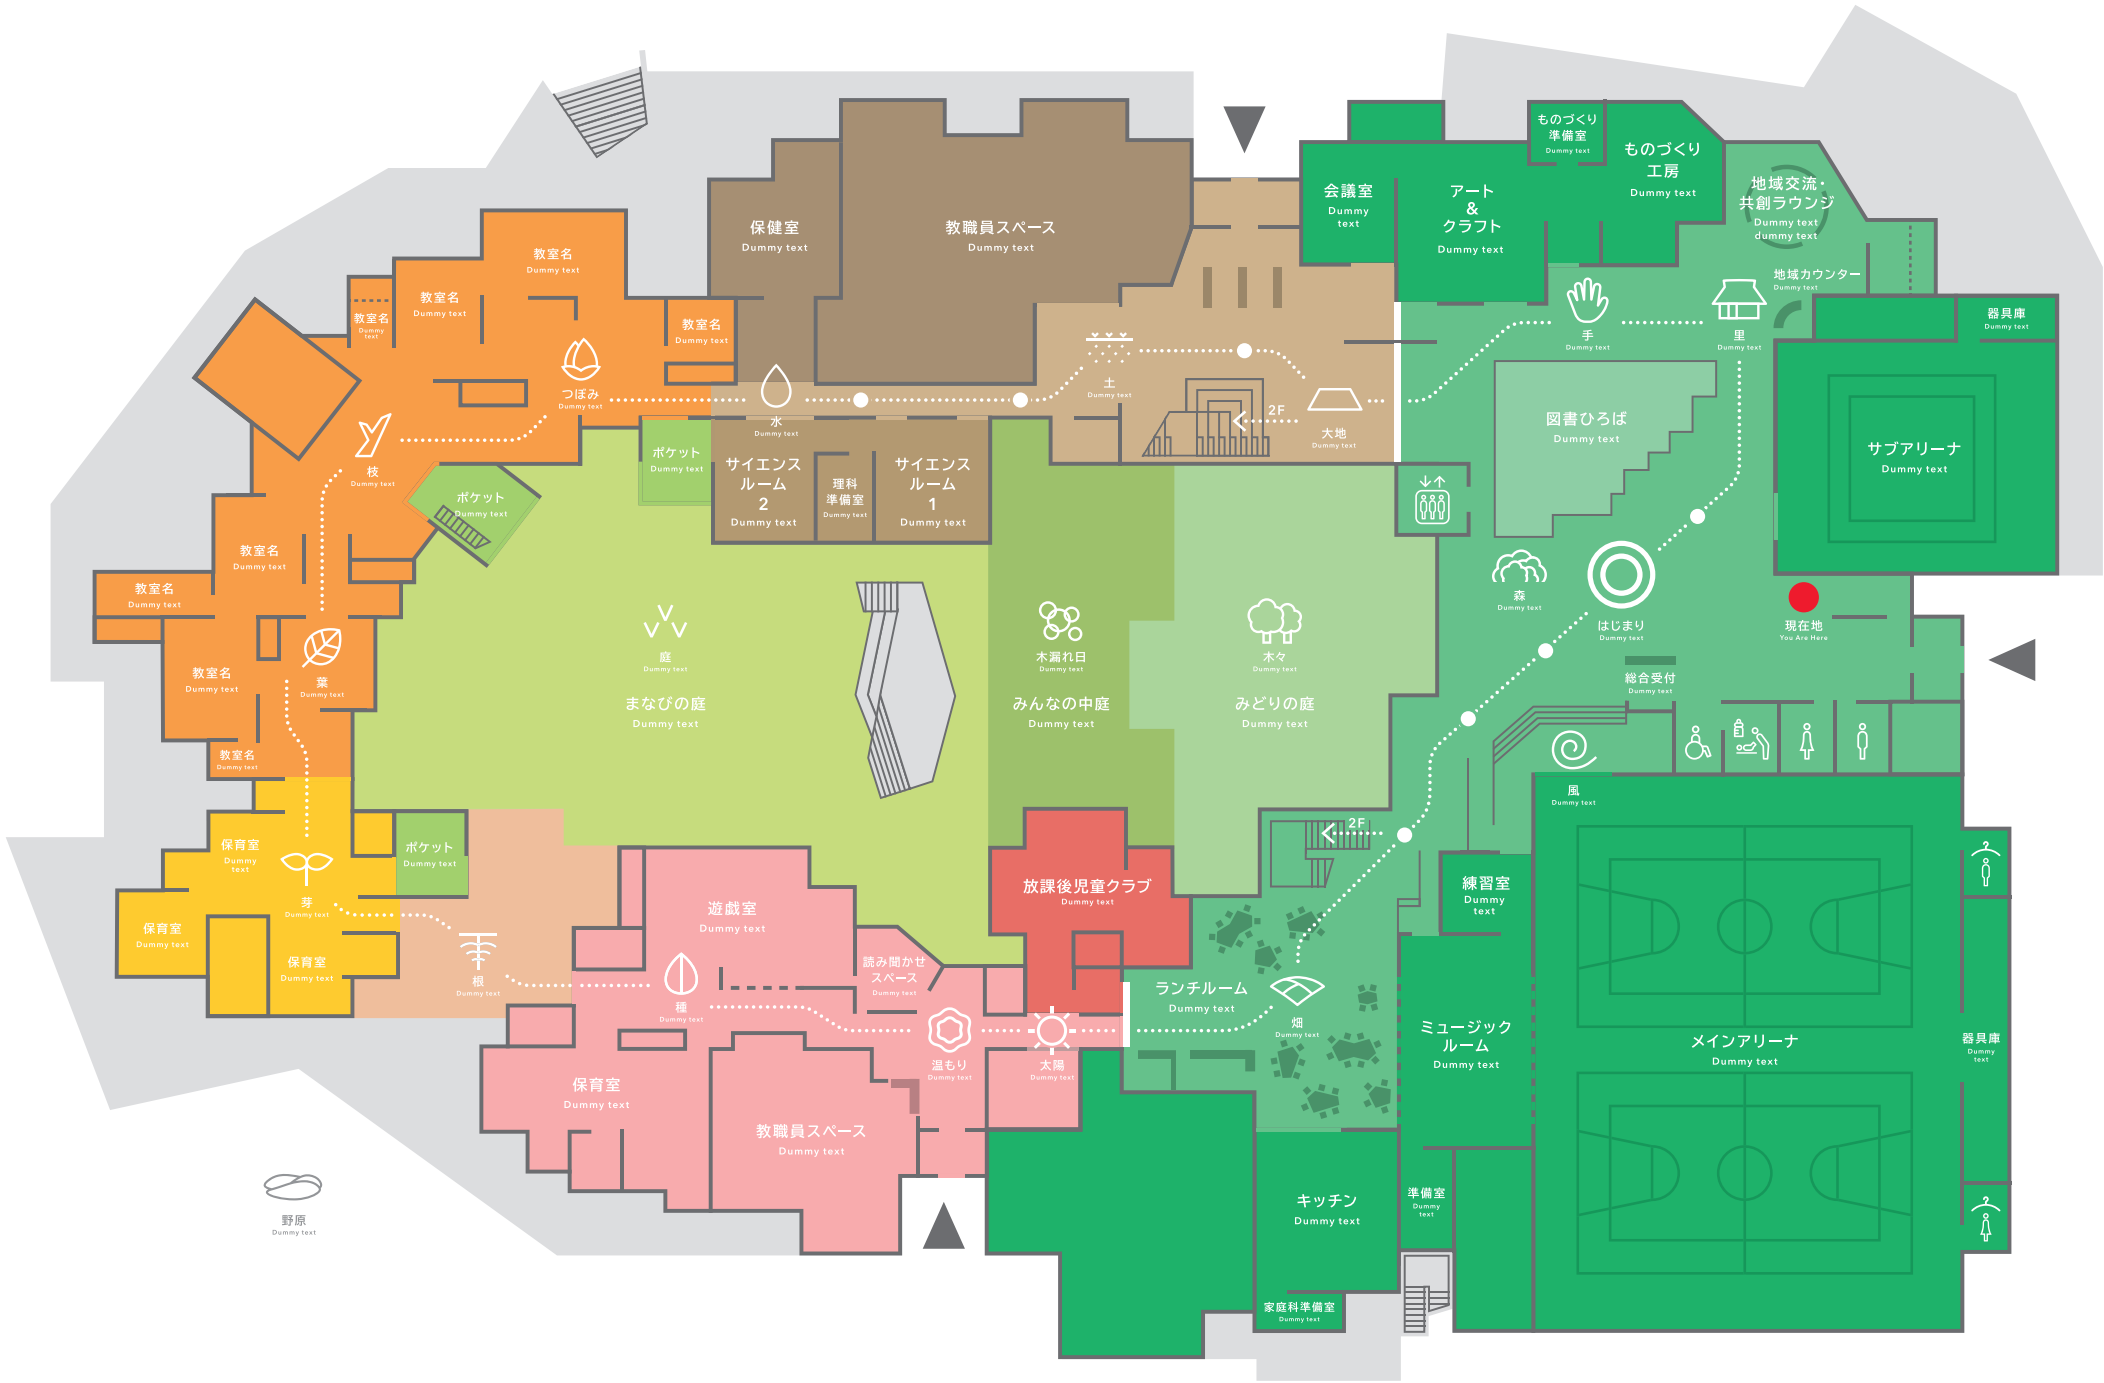

こども園・学校エリア Dummy text dummy text dummy text




地域共創エリア Dummy text dummy text




S=1:5 (A3)

2F

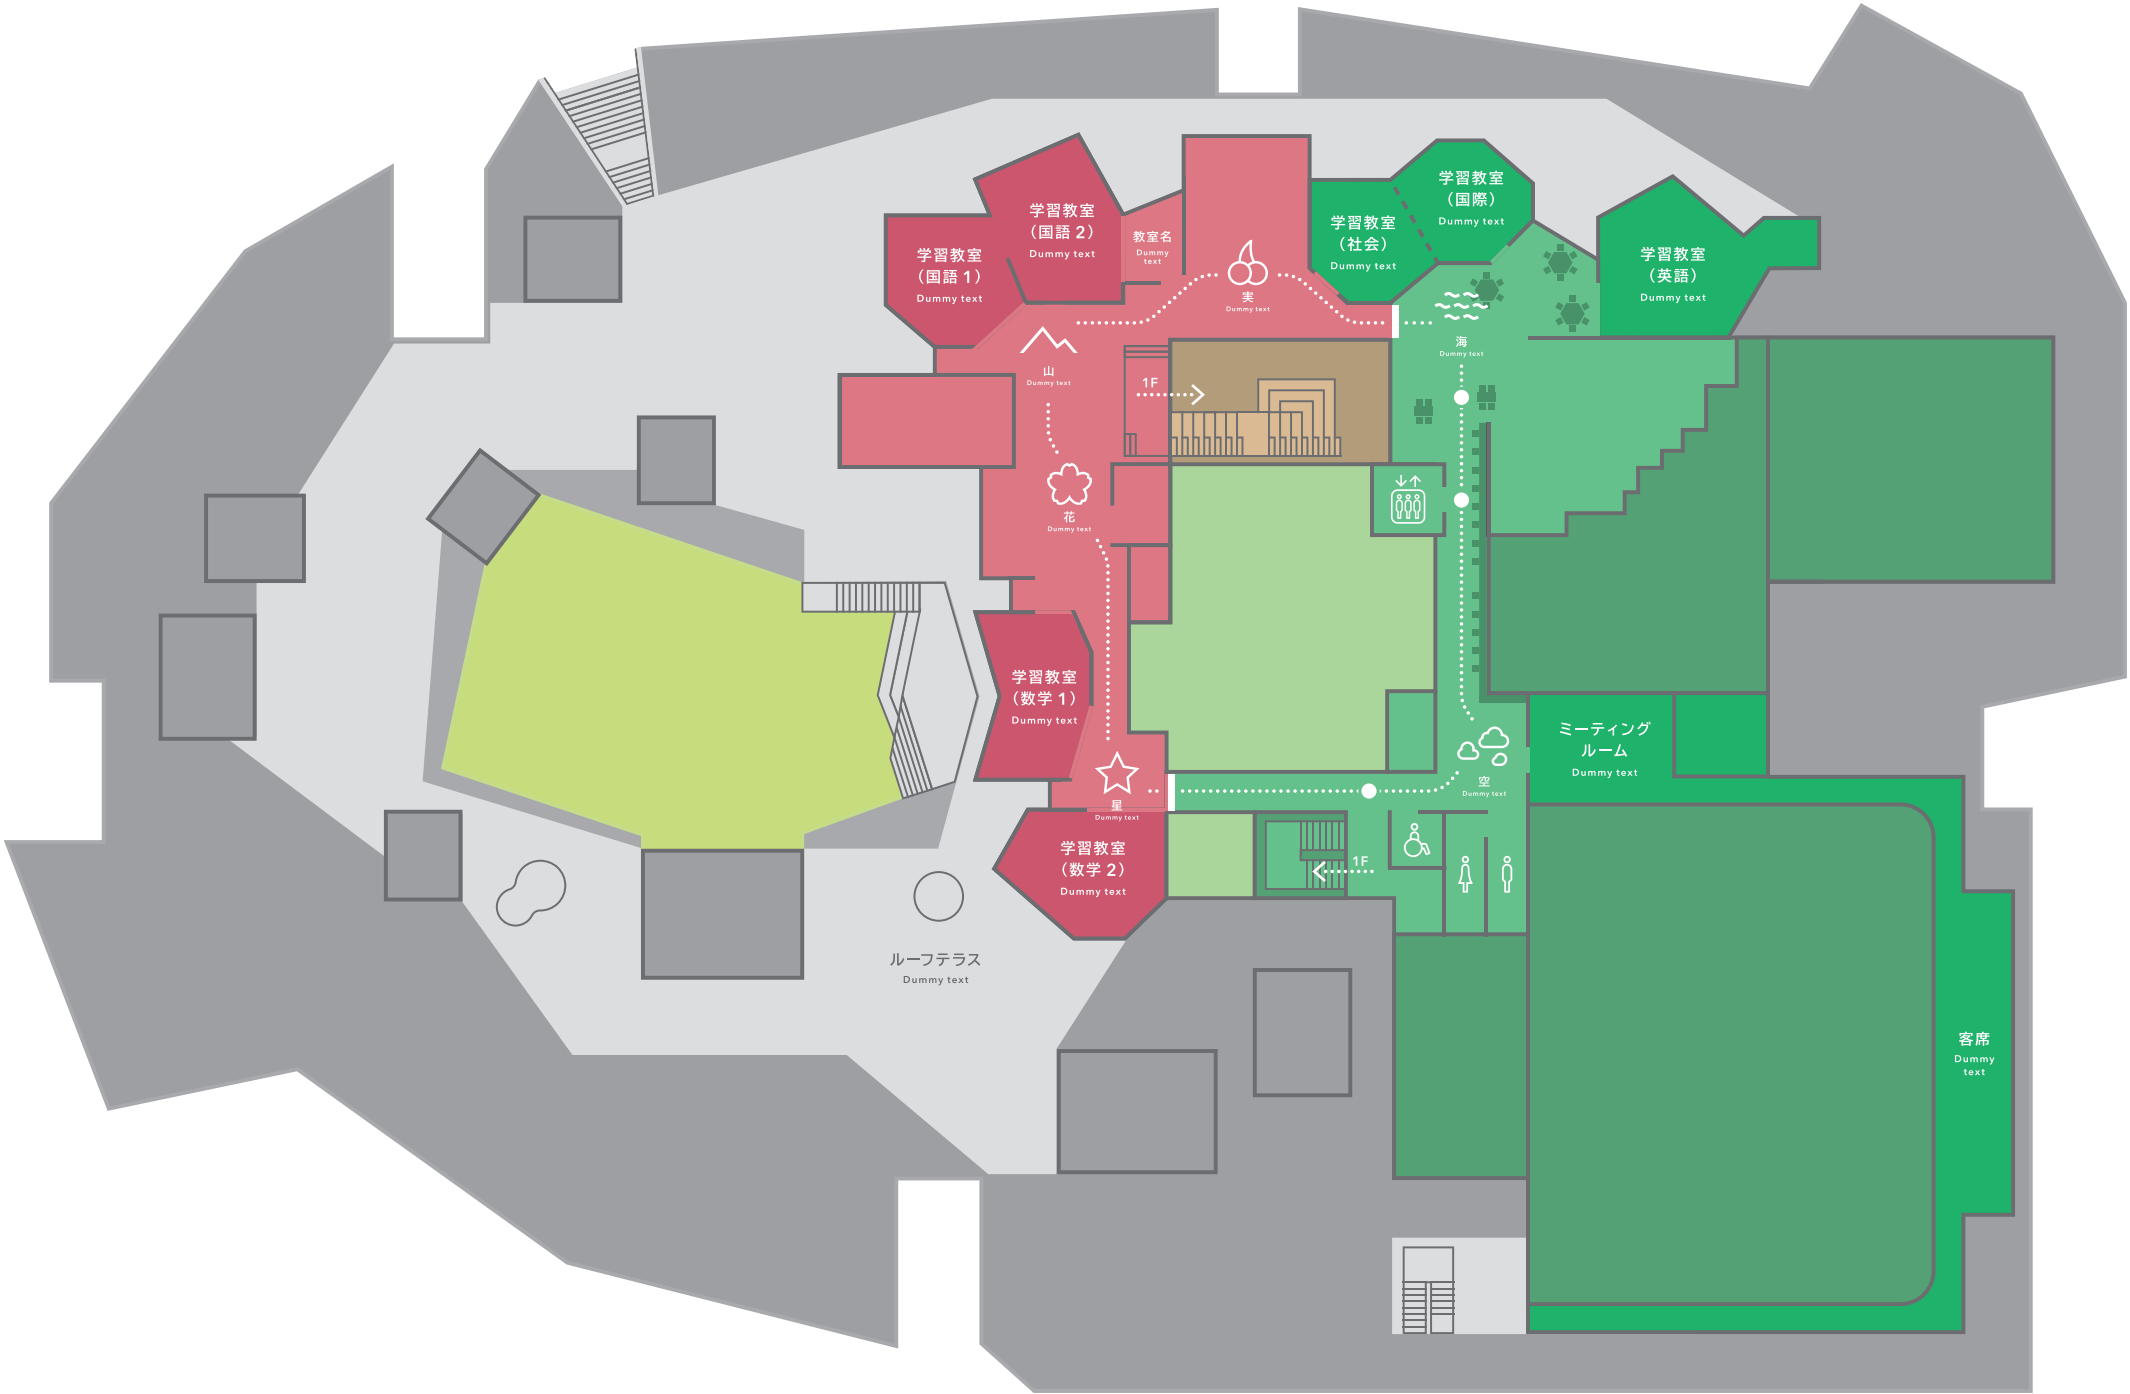

S=1:15(A3)

1F
S=1/400(A3)

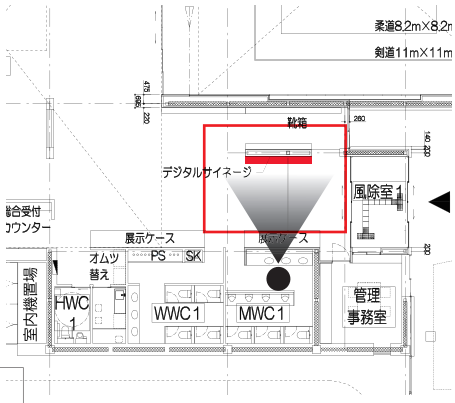

壁面延長分

上足・下足 切り替え

4455

300

1400

2F

1F

アクリル切文字 t5 塗装

仕様は次頁に記載


I1 デジタルサイネージ
要 取付金物

713


280

55 型
デジタルサイネージ
(W713×H1242)

1450

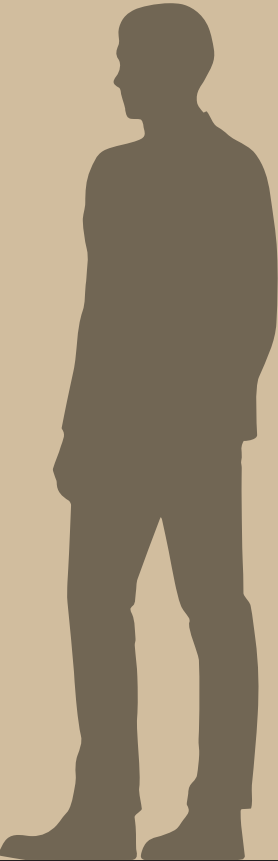

A1 総合案内
構成イメージ


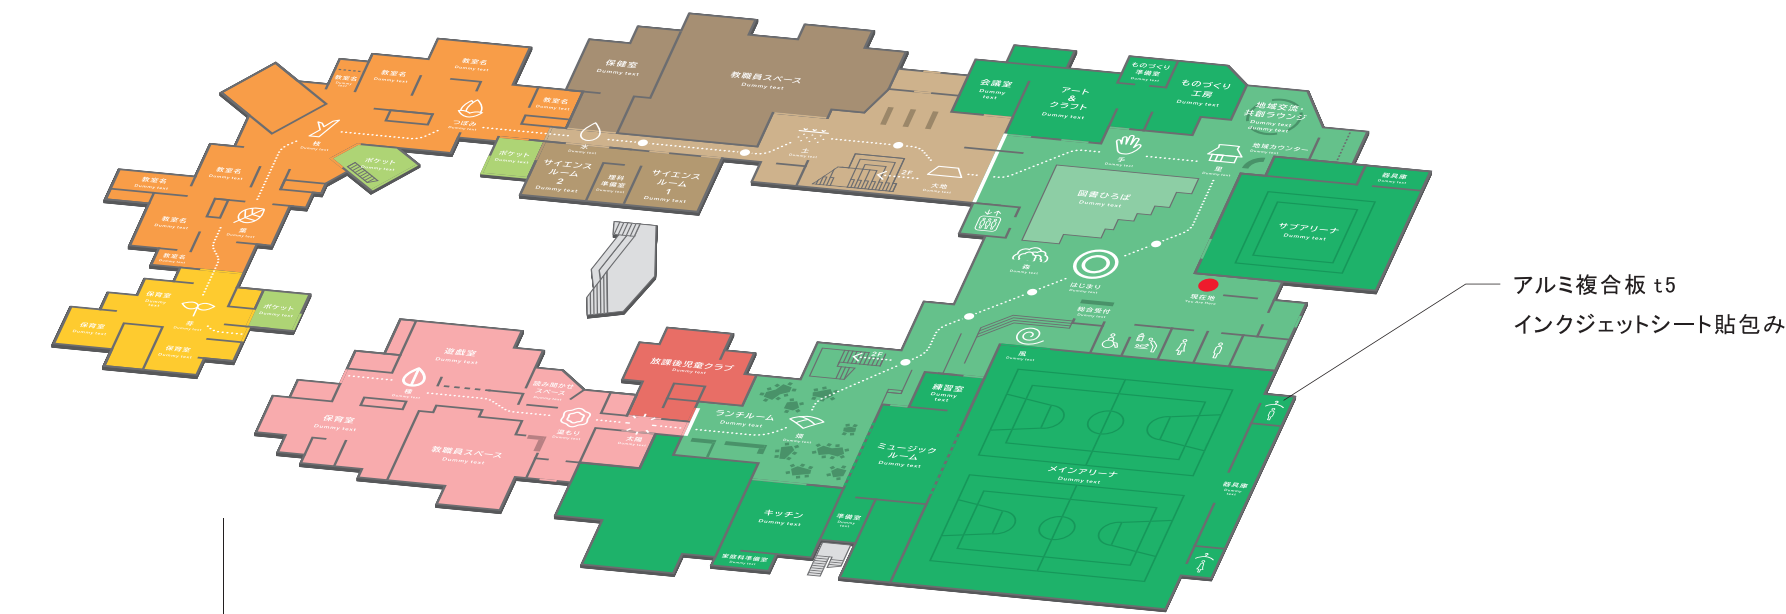


下部 配色の説明



シート切文字

こども園・学校エリア Dummy text dummy text dummy text


アクリル板 t5 塗装

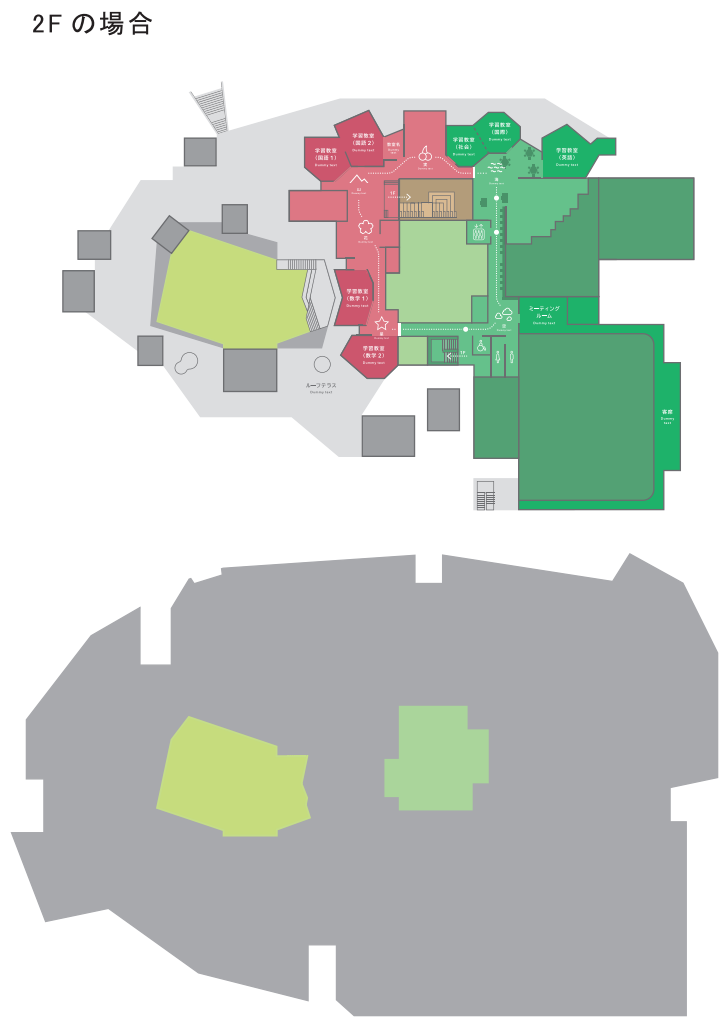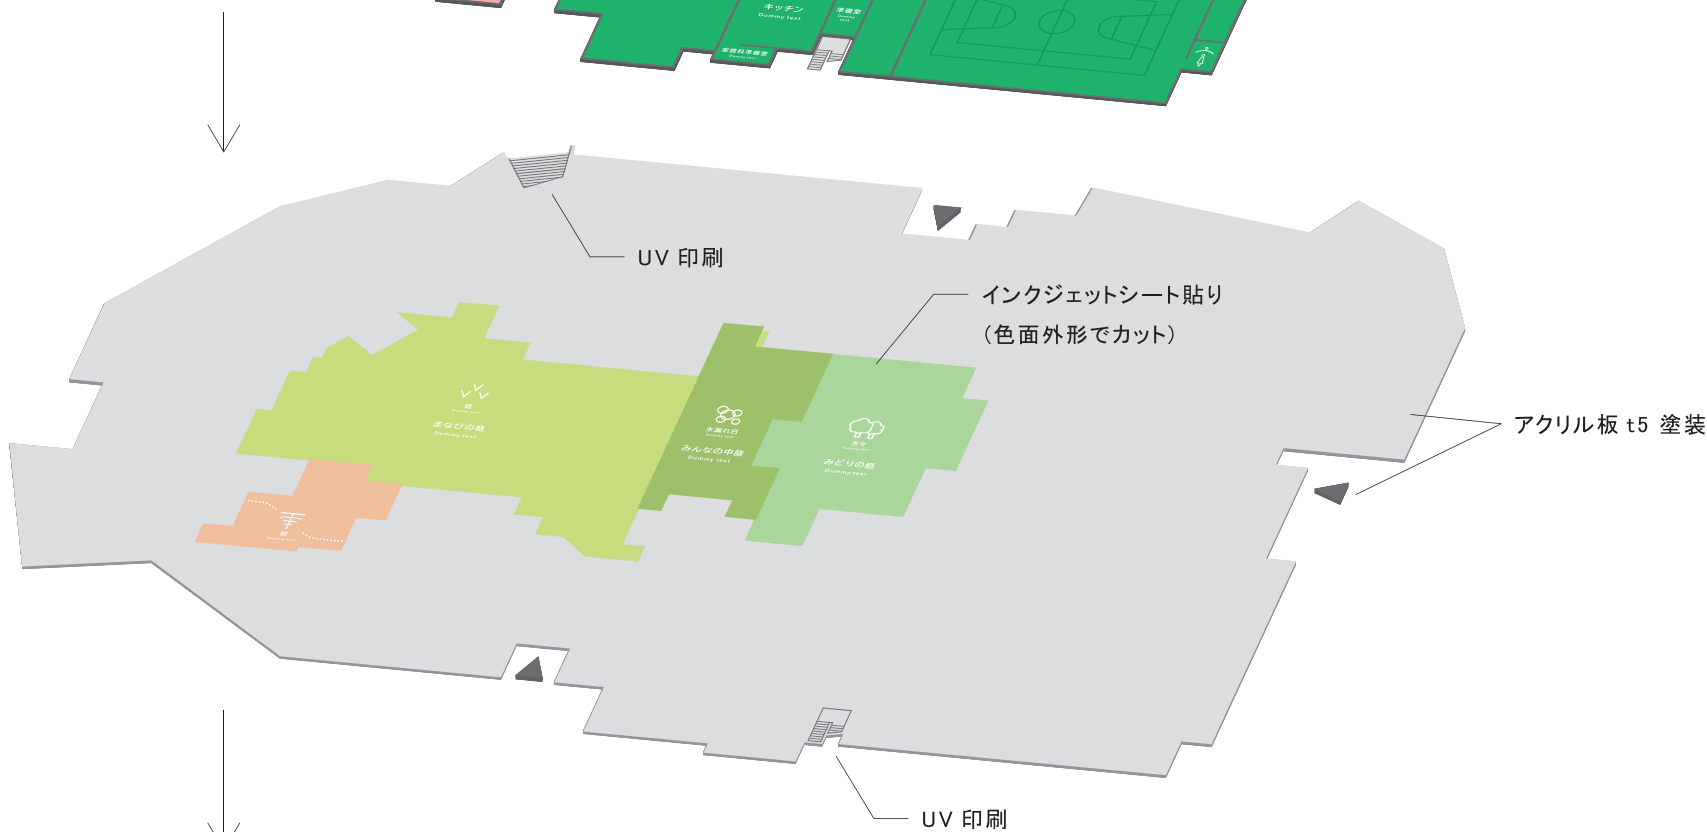

S=1:15 (A3)

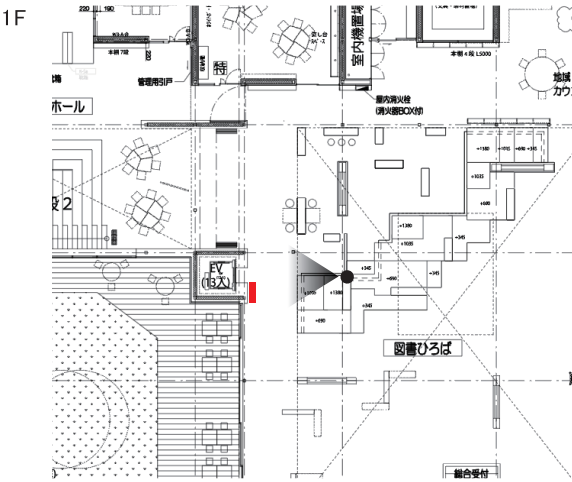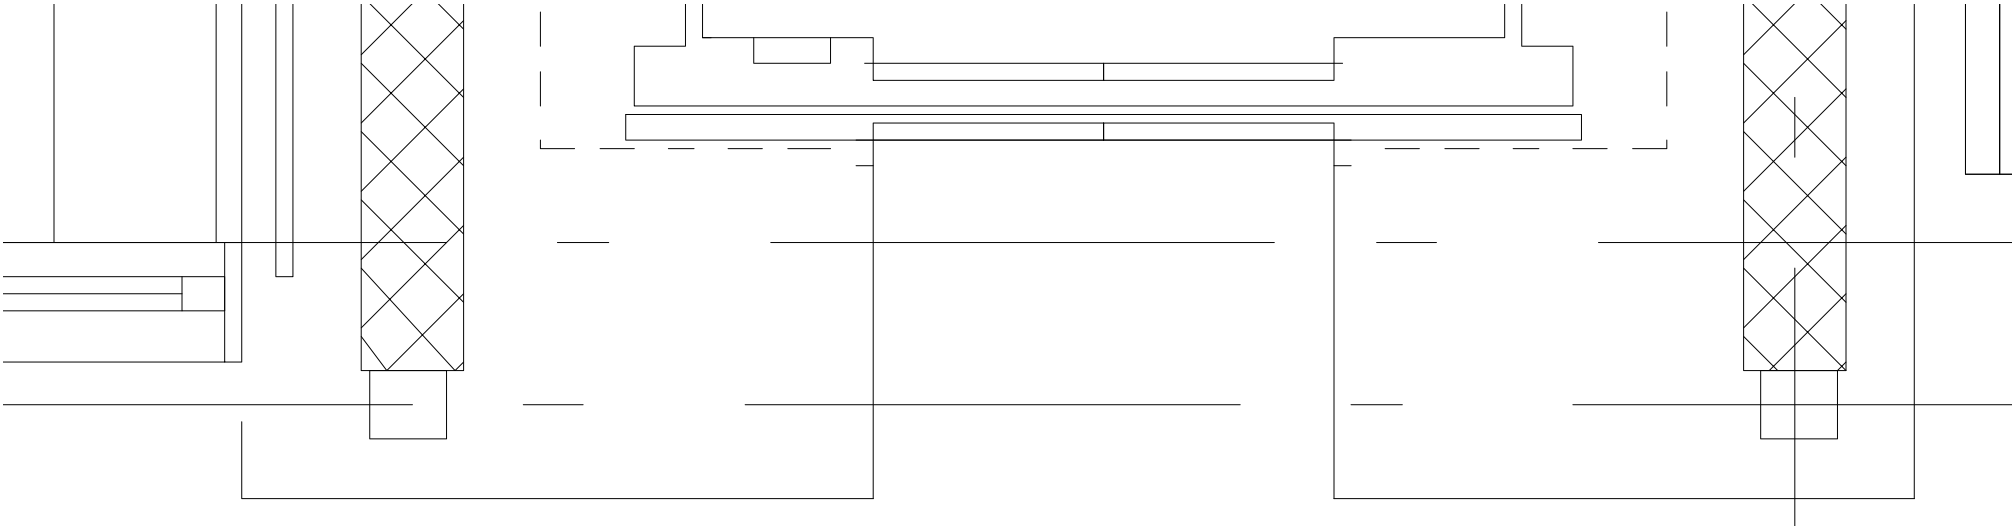


サイン基板：アクリル t5 塗装 + 捨て板(アルミ複合板)t1
表示：シート切文字

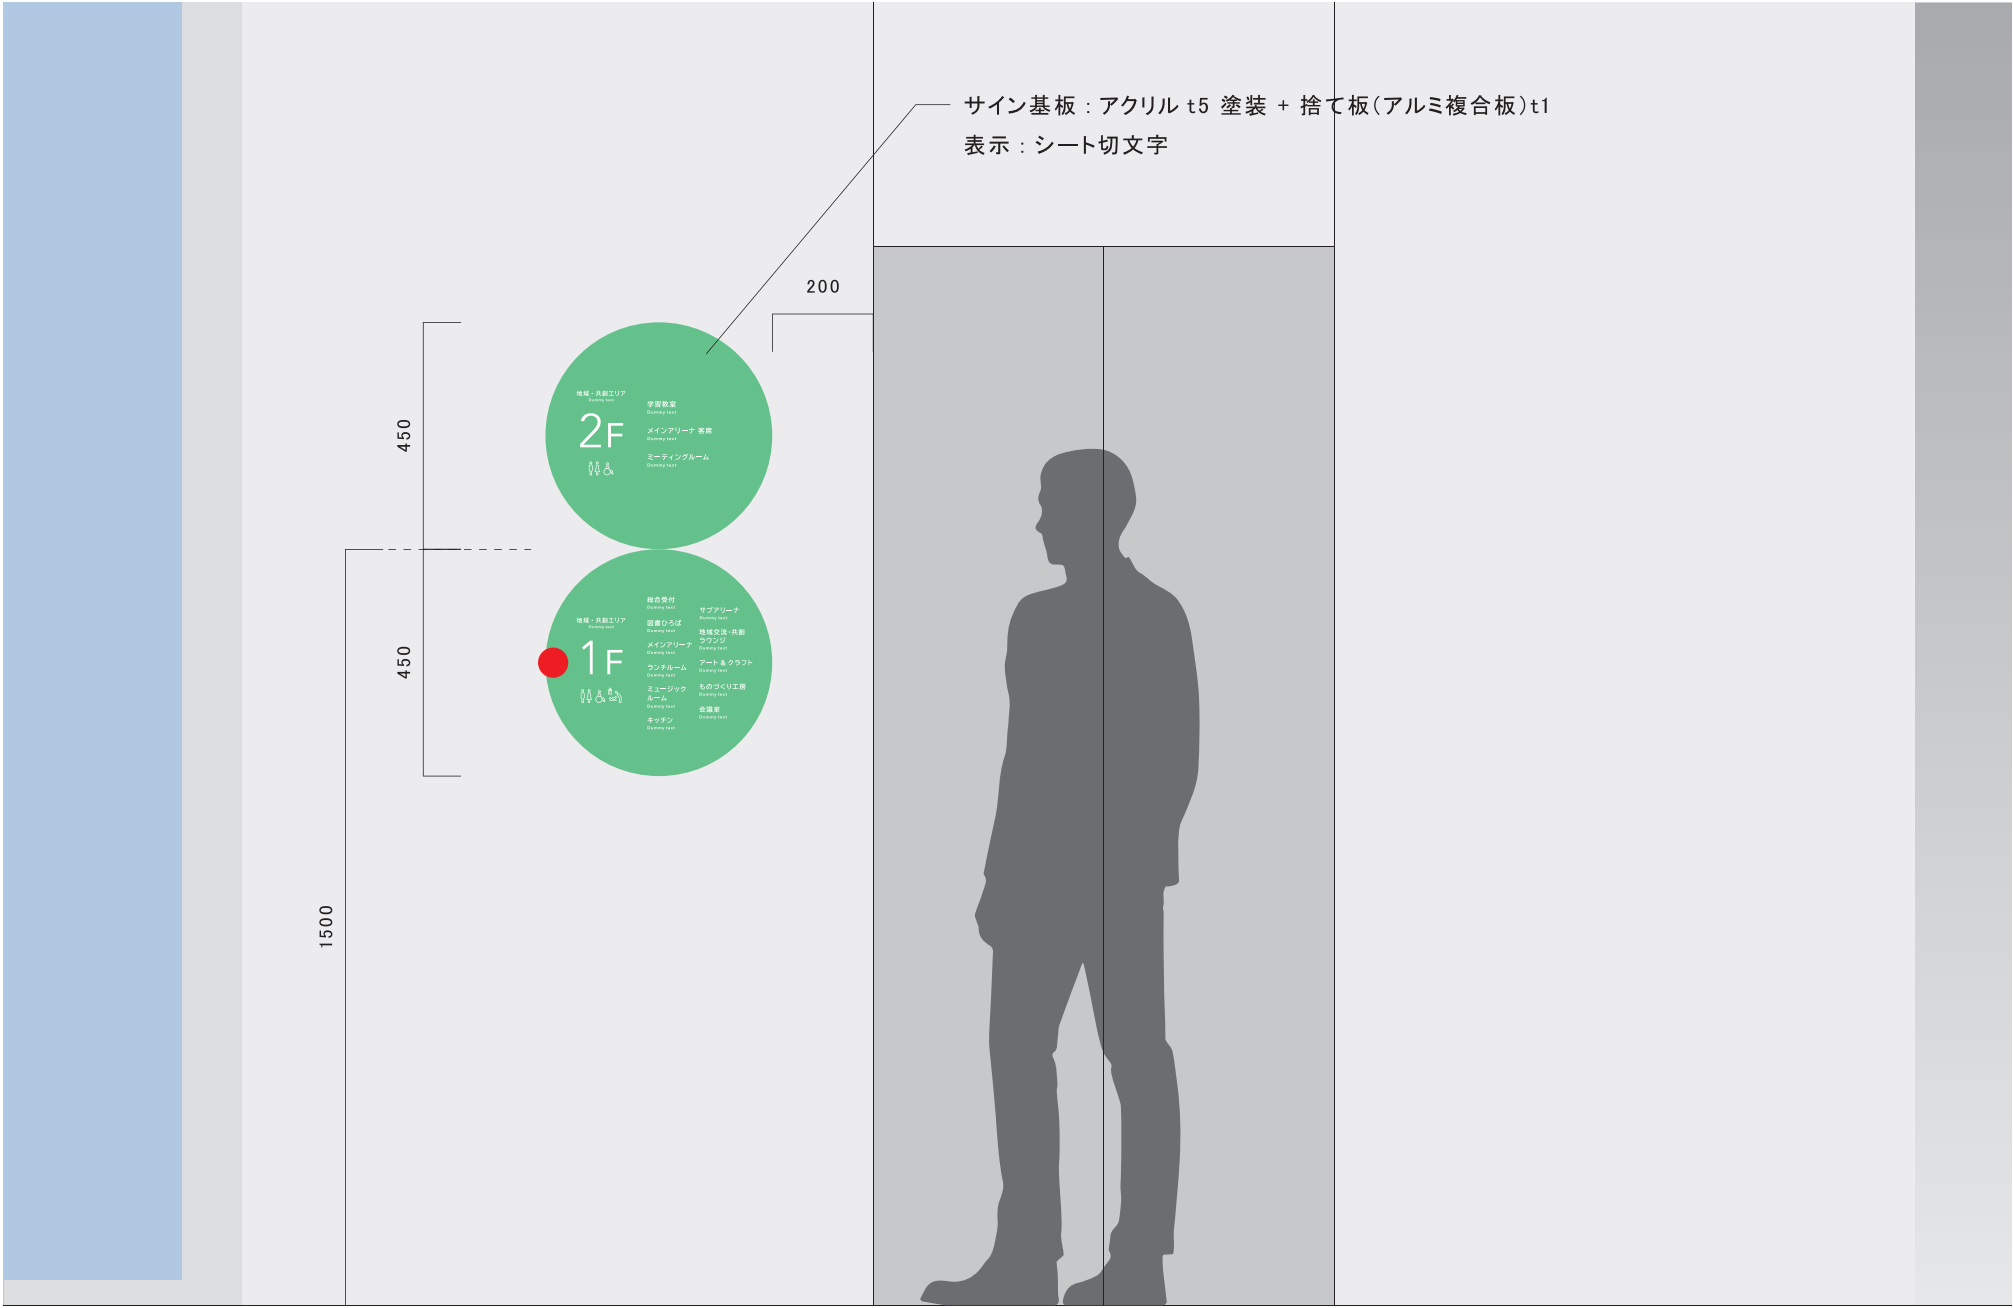

S=1/6





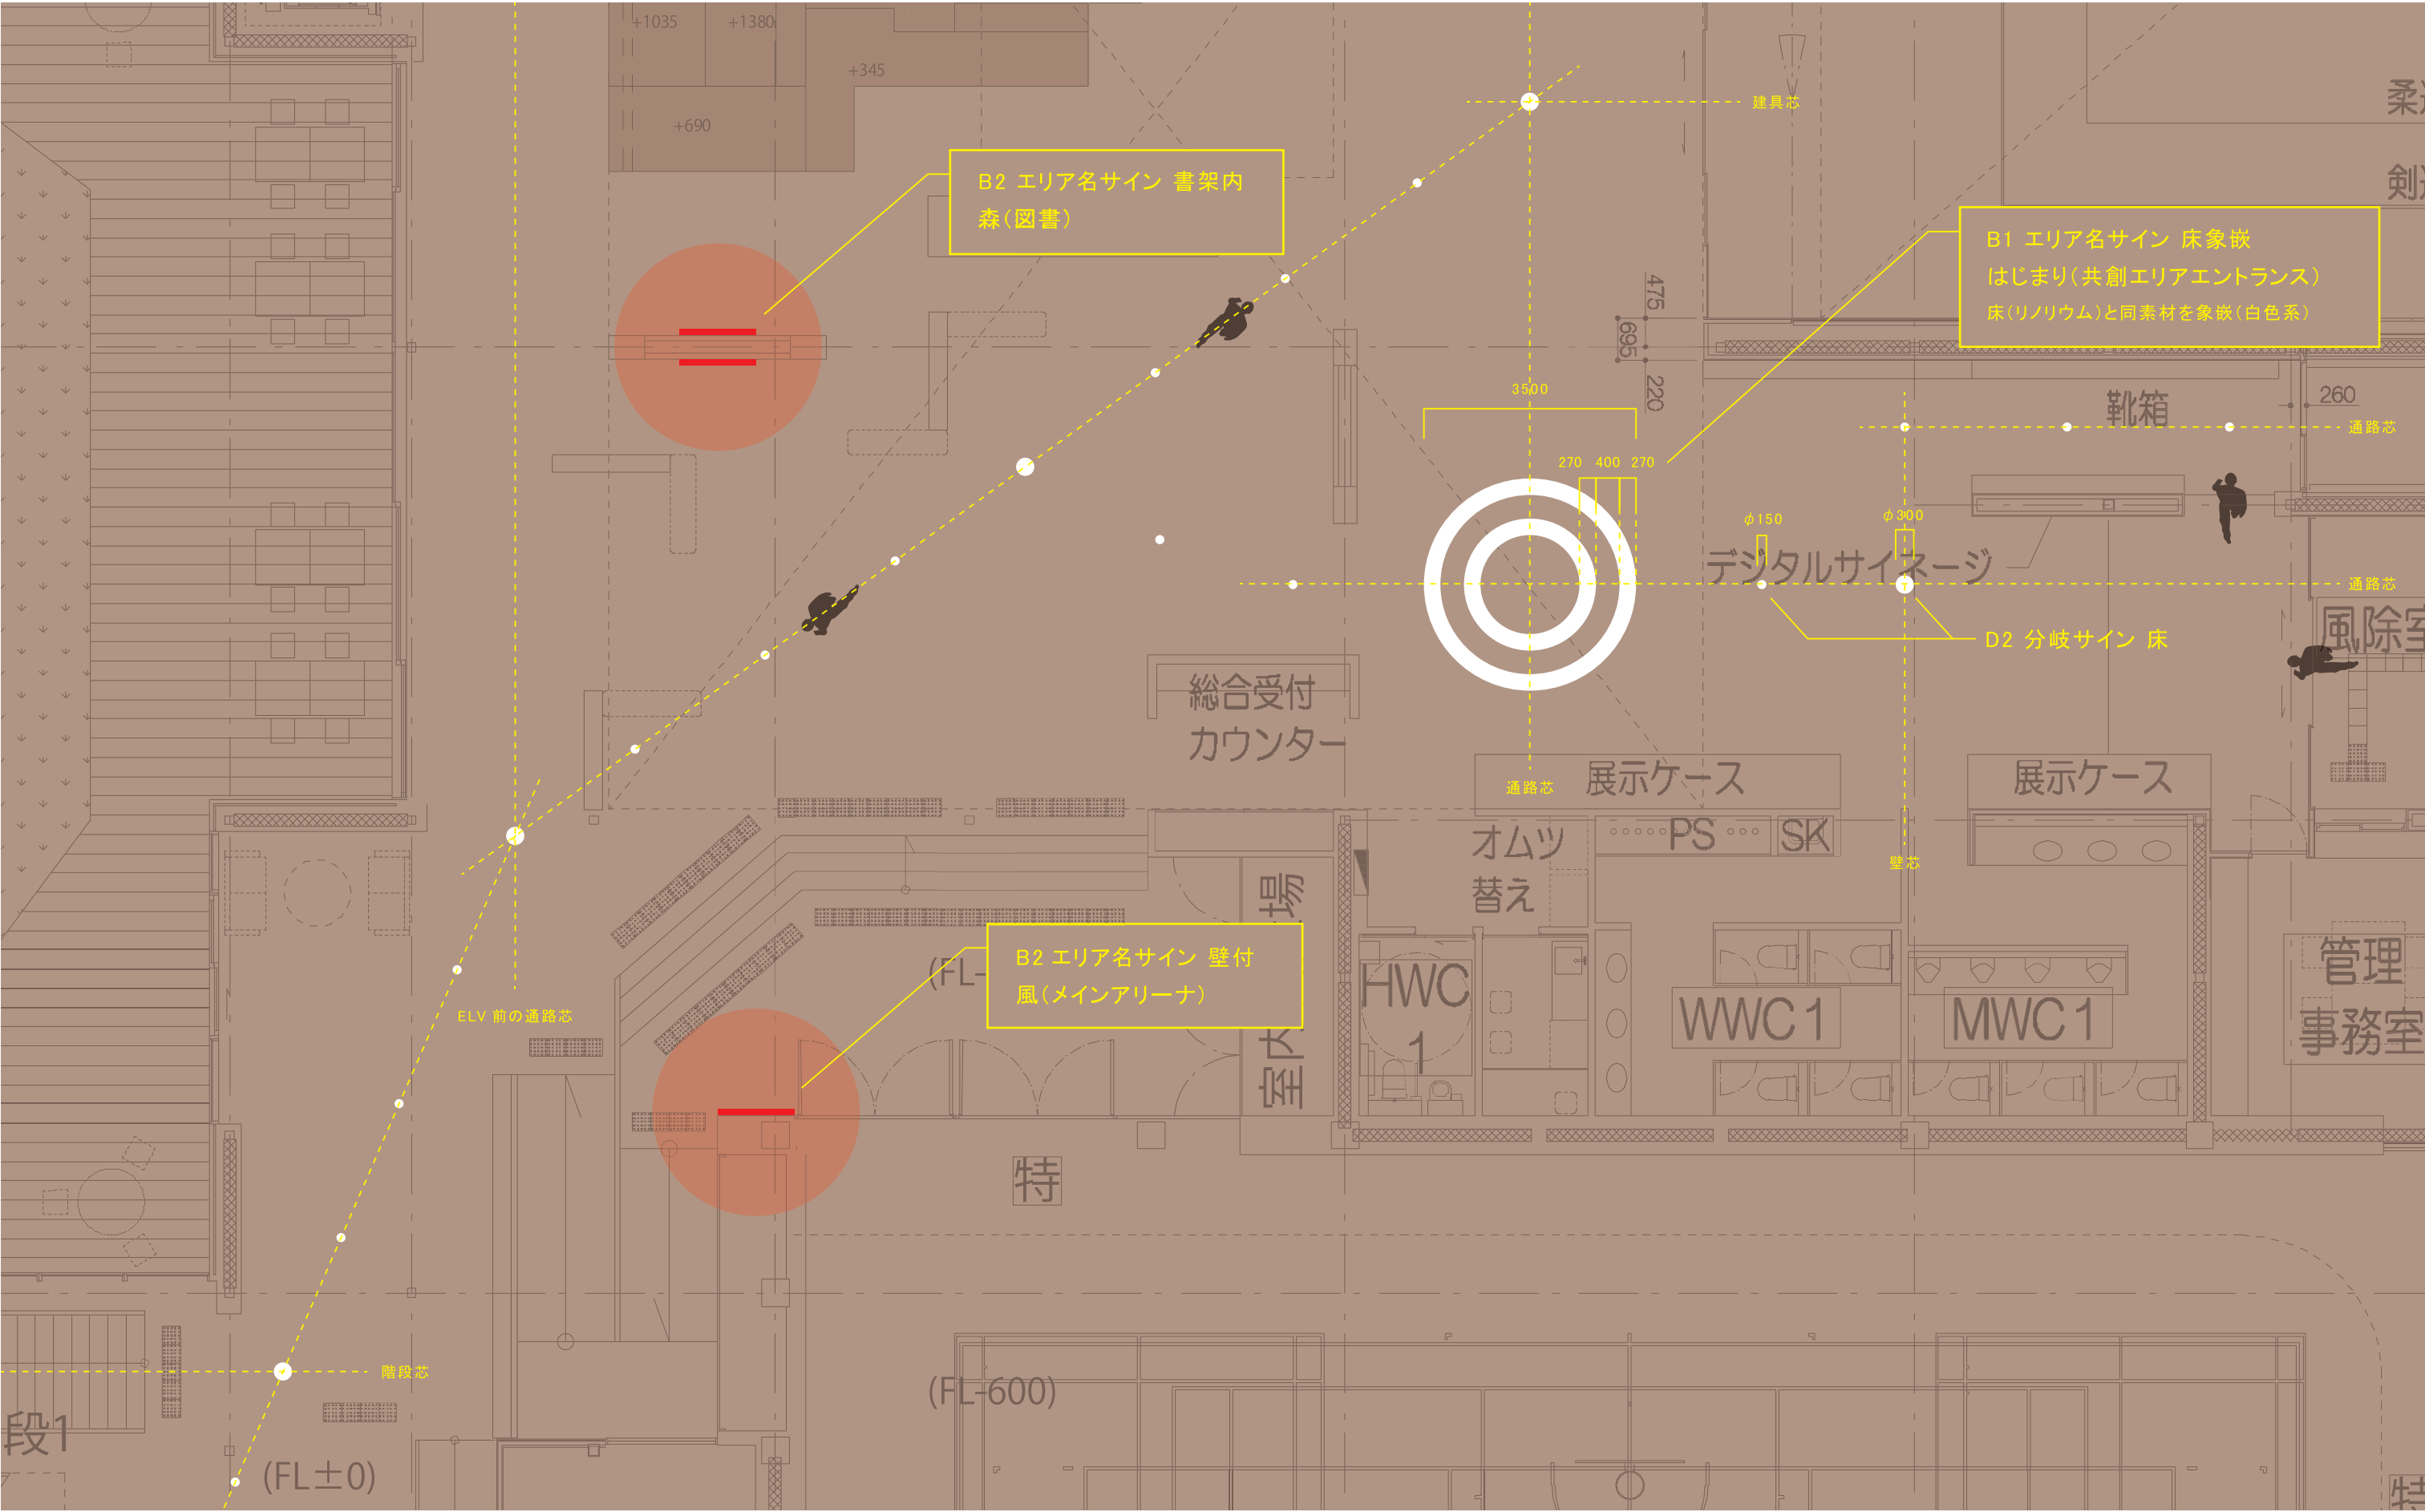

S=1:20(A3)

葉(1・2年)


B2 エリア名サイン 仕様 A

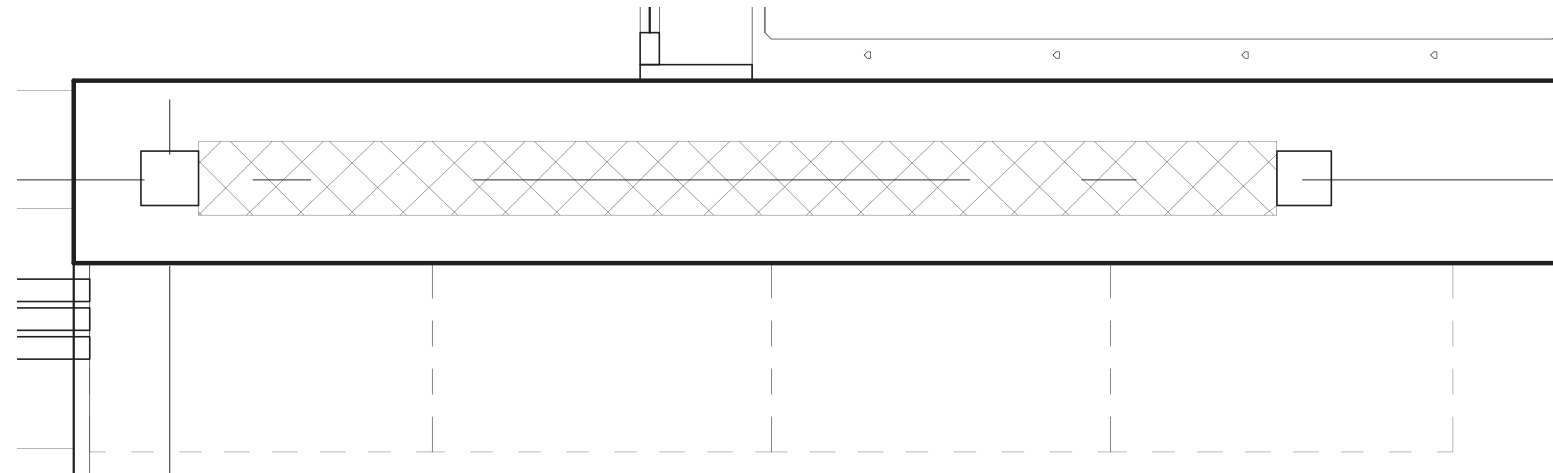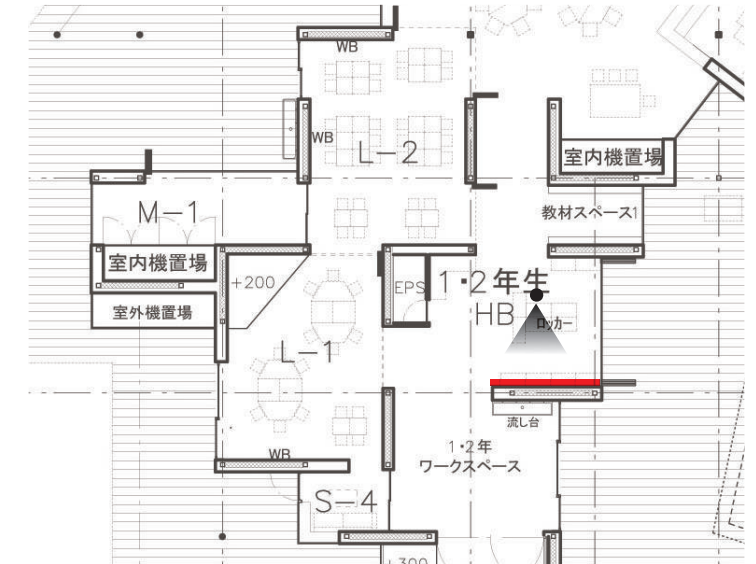

— 壁面：マグネットペイント＋指定色塗装（建築工事）


表示：アイコン シート切文字

テキスト シルク印刷

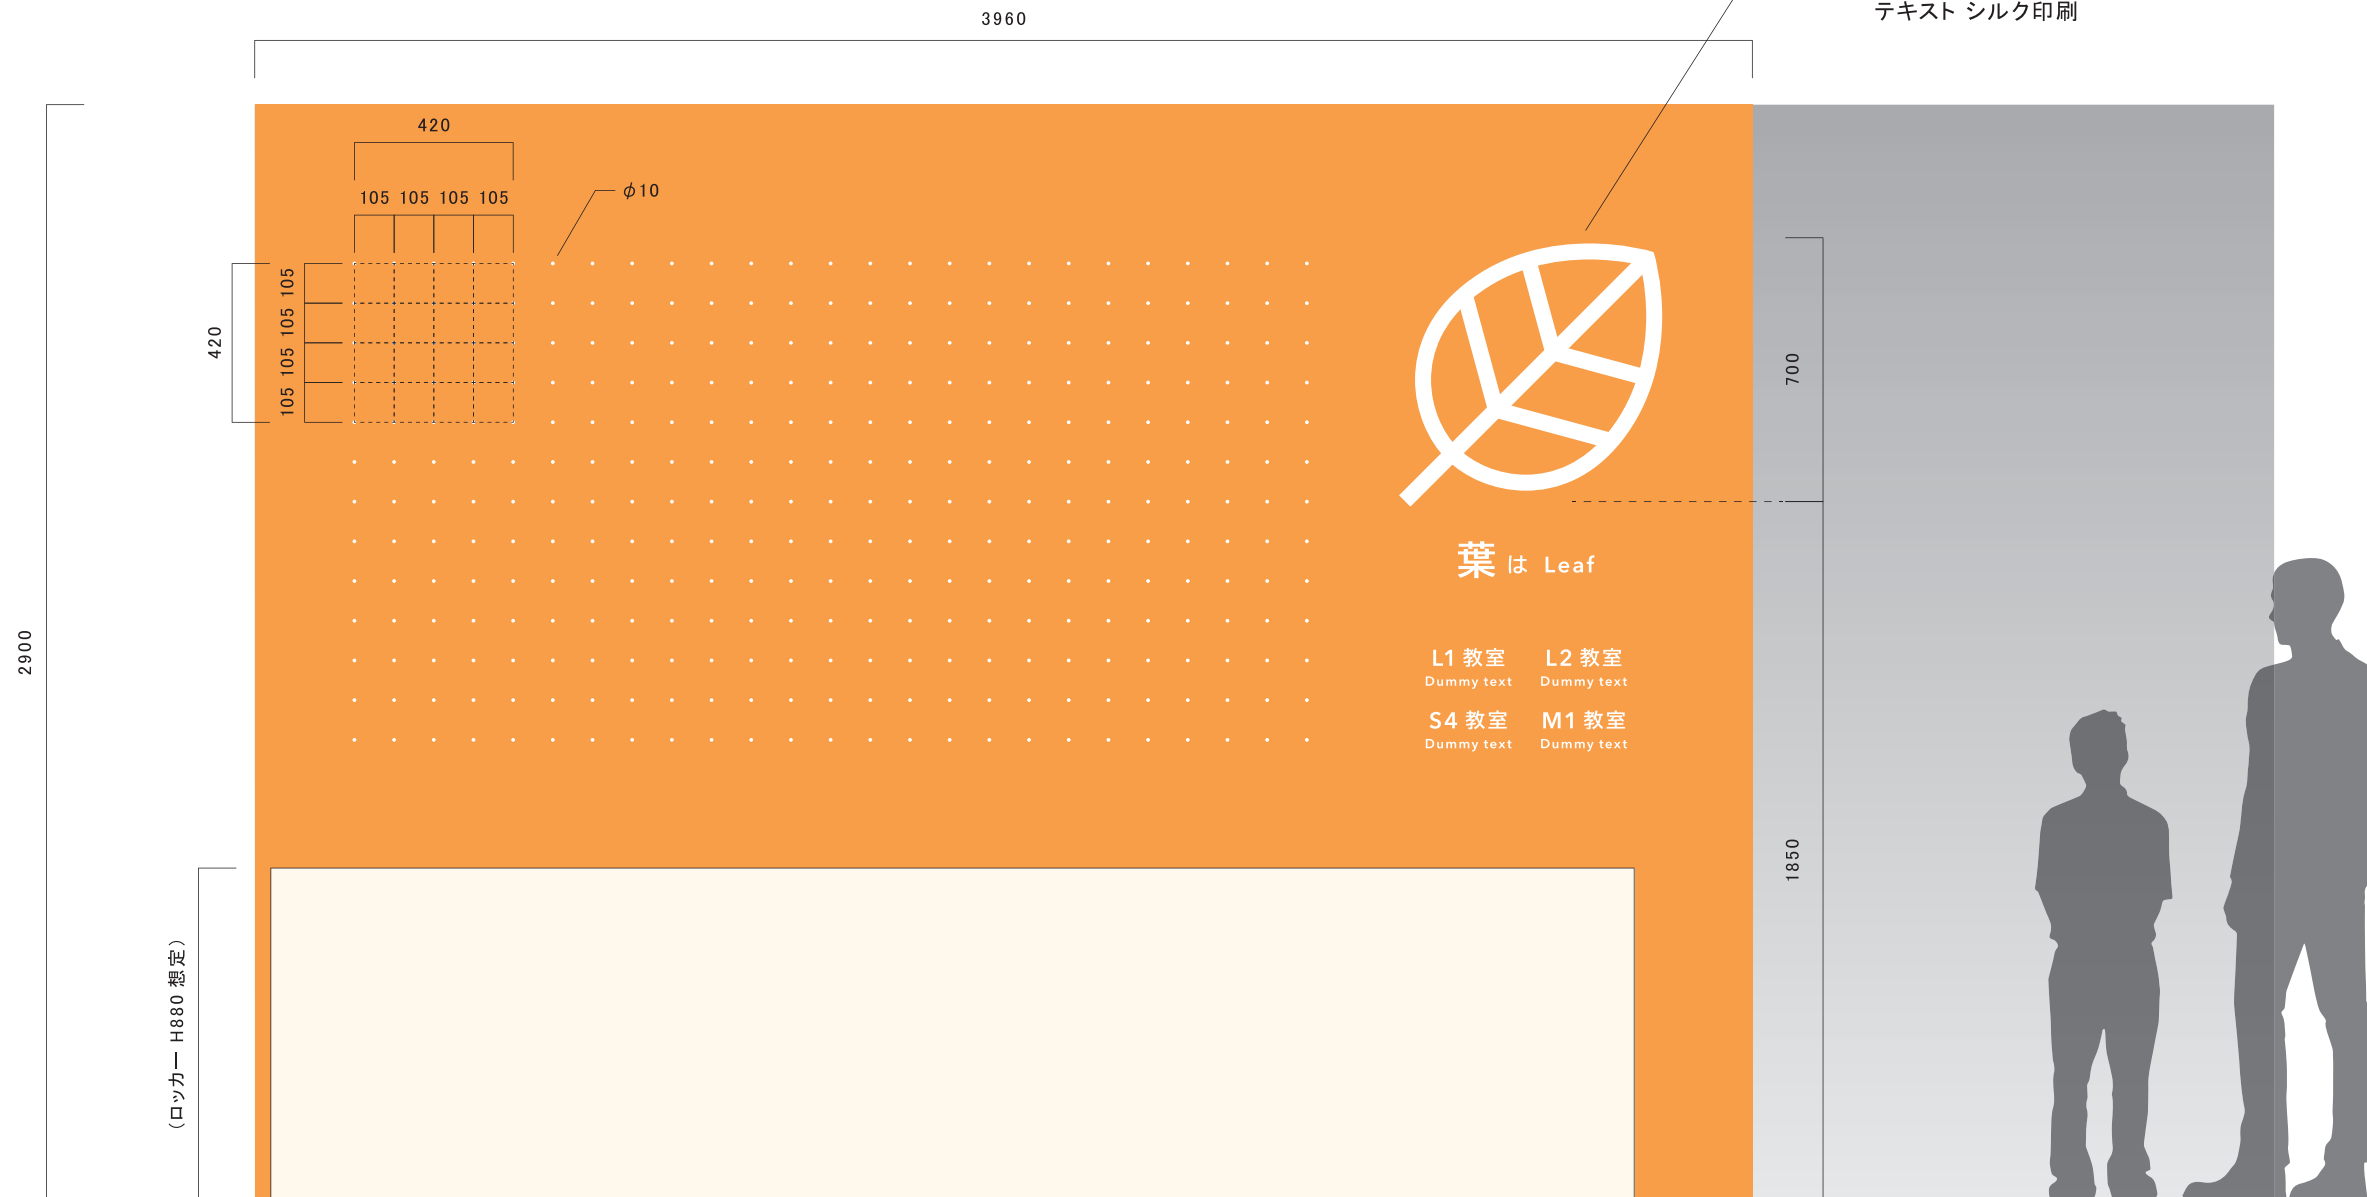


S=1:20(A3)
水(保健室、サイエンスルーム)


B2 エリア名サイン 仕様 B

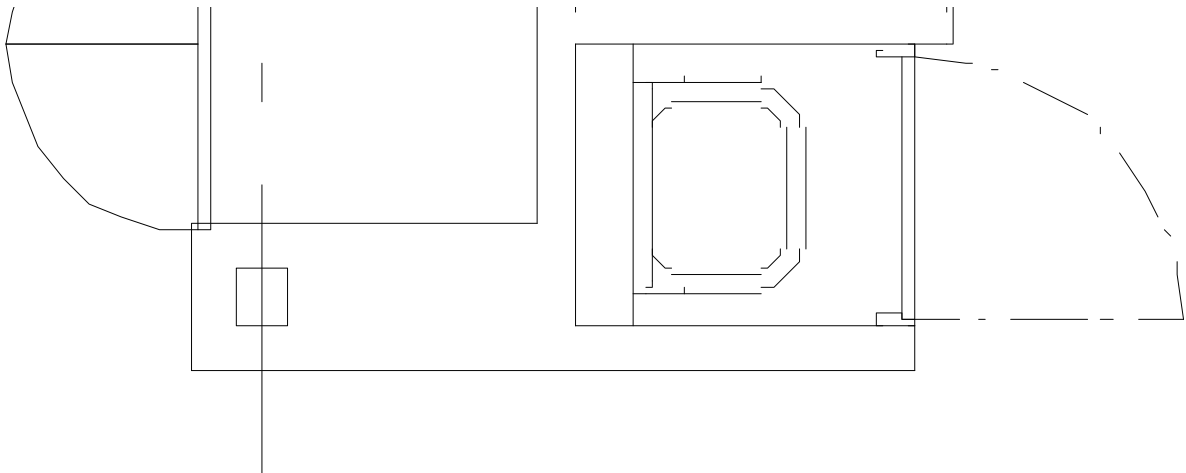

壁面：EP-G 塗装(建築工事)
表示：アイコン シート切文字
テキスト シルク印刷

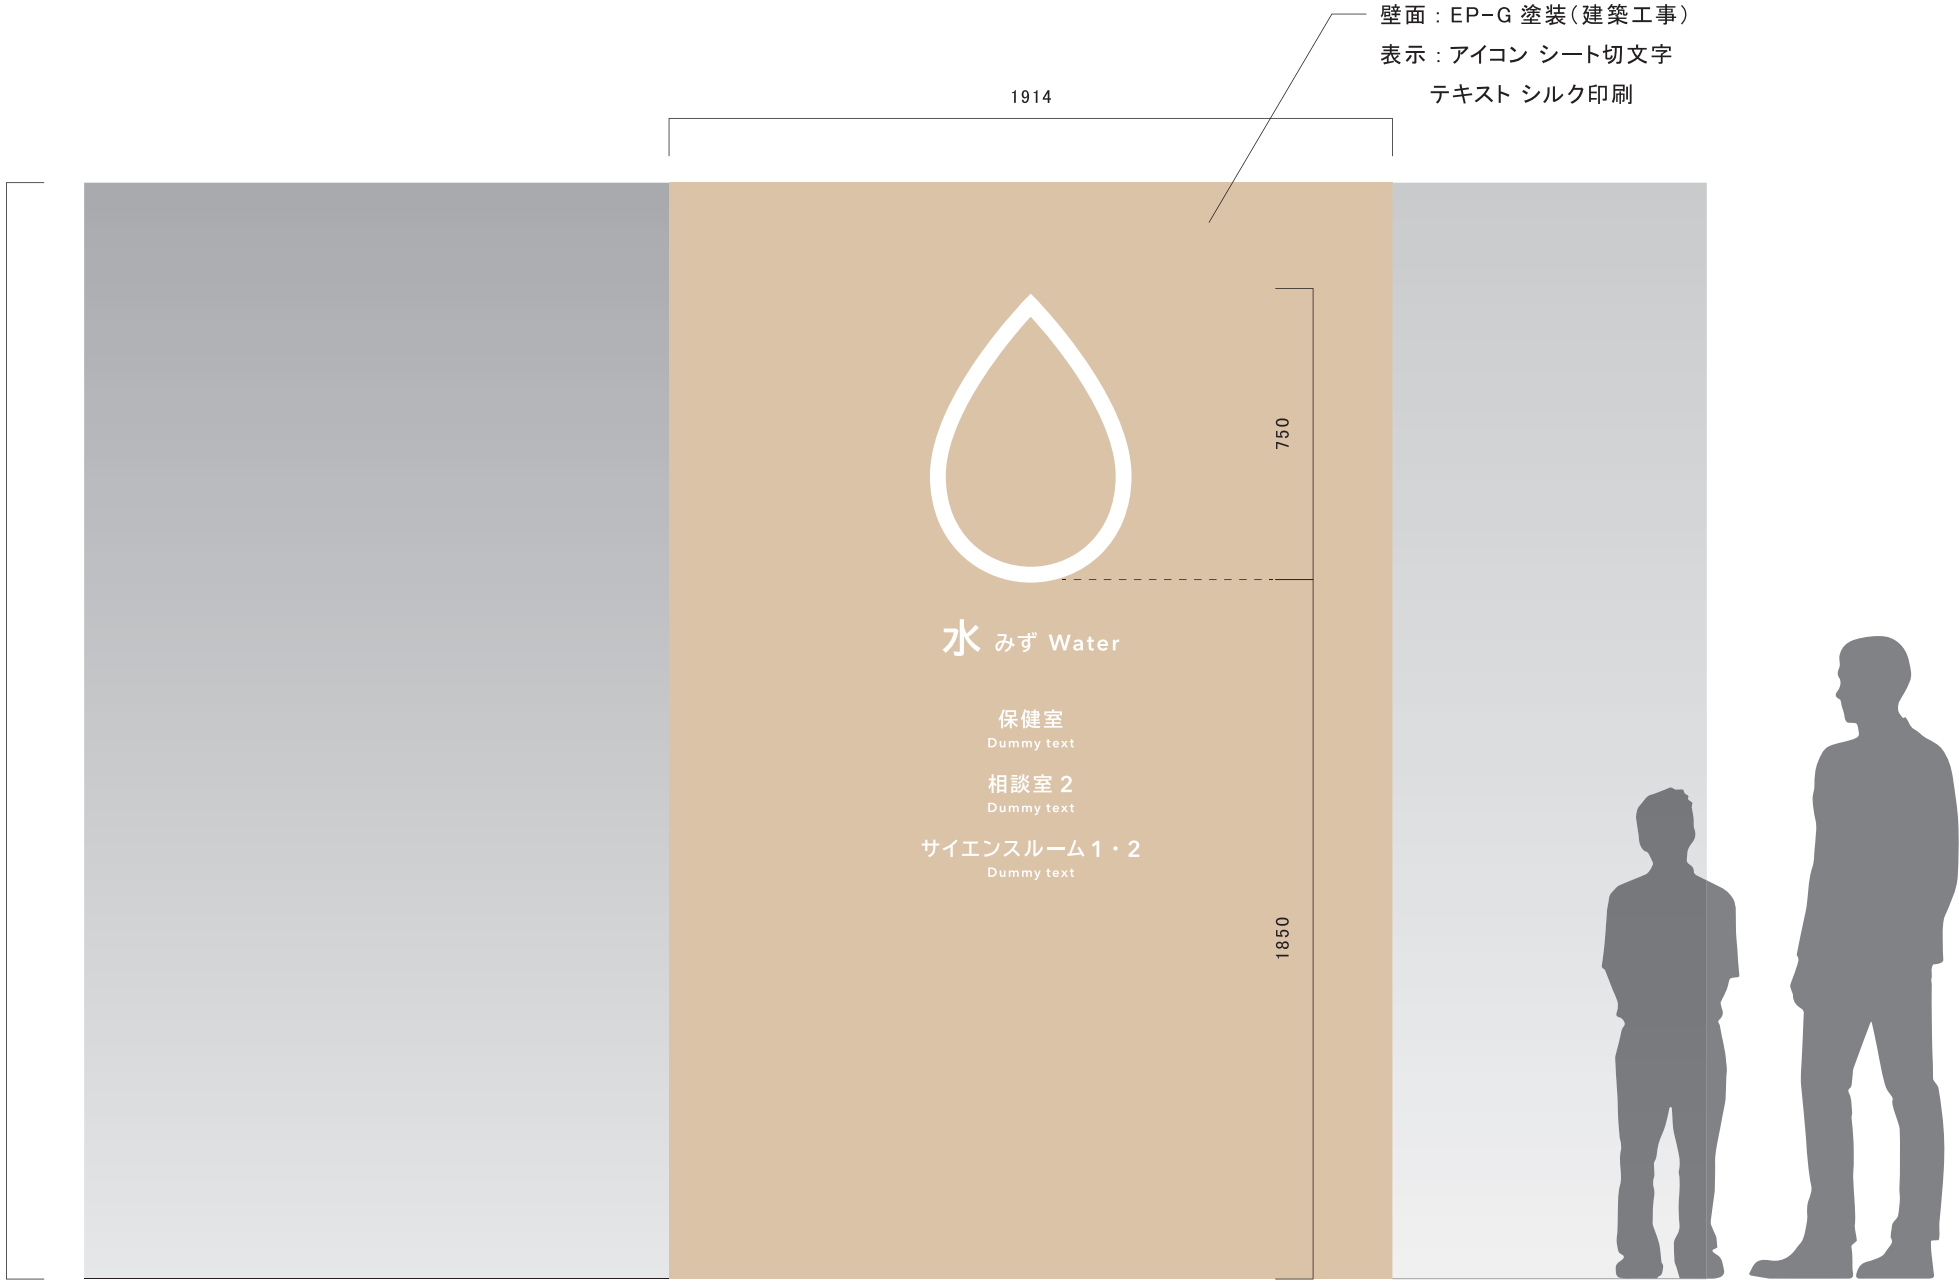


S=1:20 (A3)
手(ものづくり系教室)

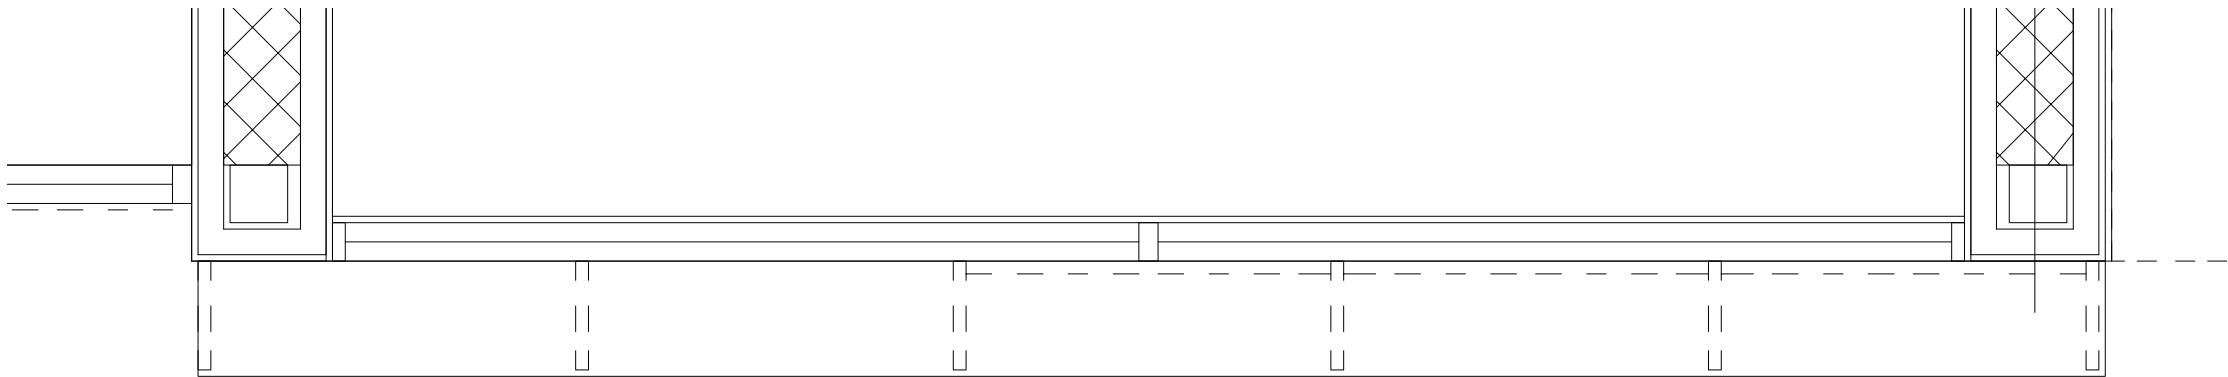

5080



壁面：マグネットペイント＋指定色塗装（建築工事）
表示：アイコン シート切文字
テキスト シルク印刷

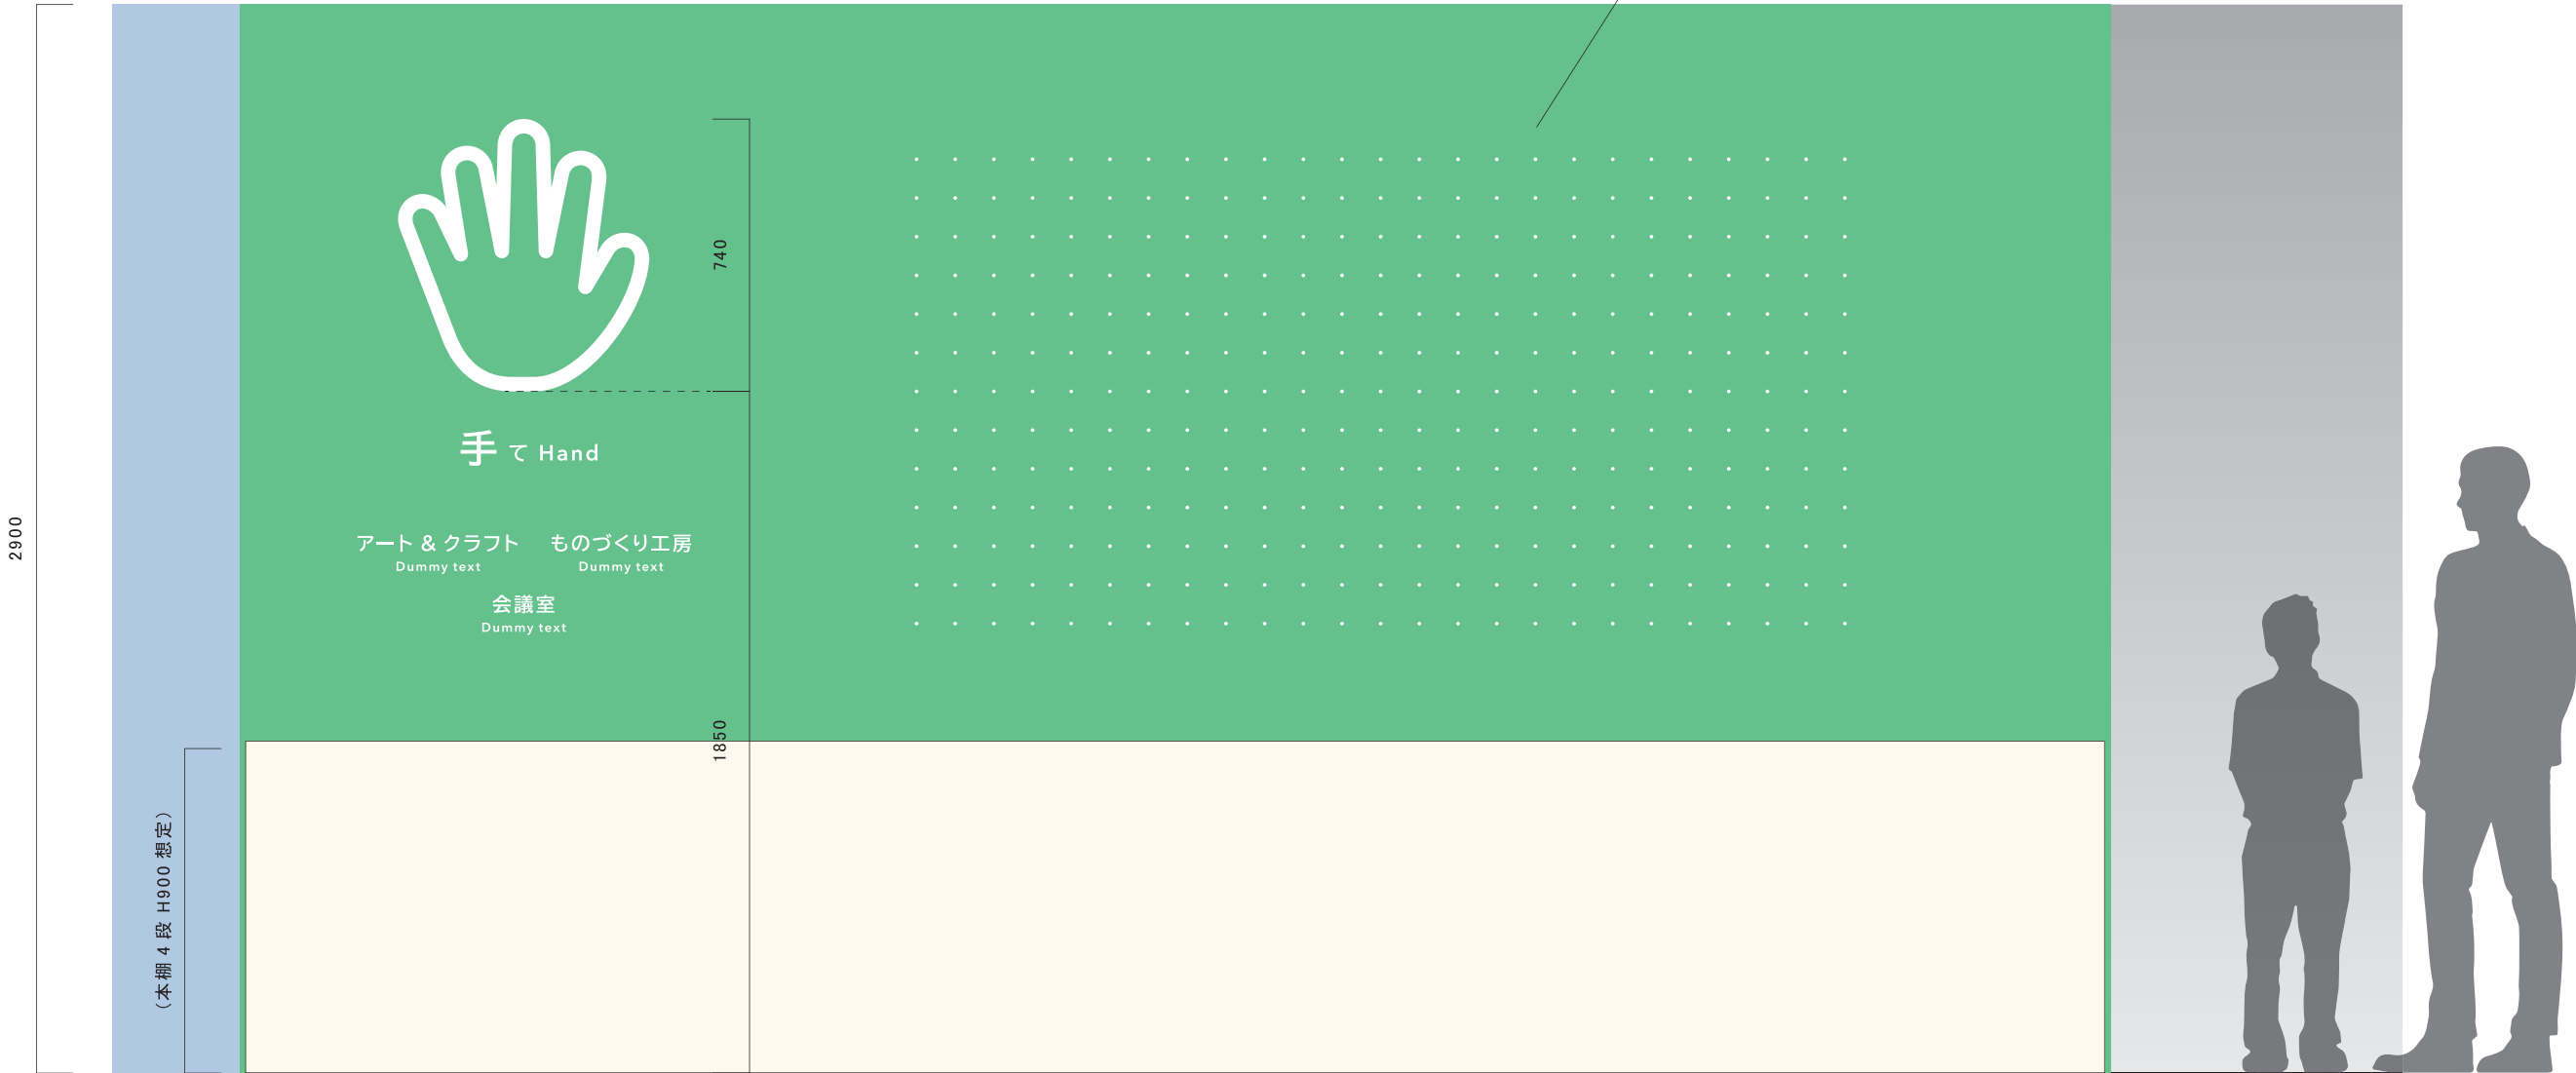

S=1:20(A3)

風（メインアリーナ）

森（図書）

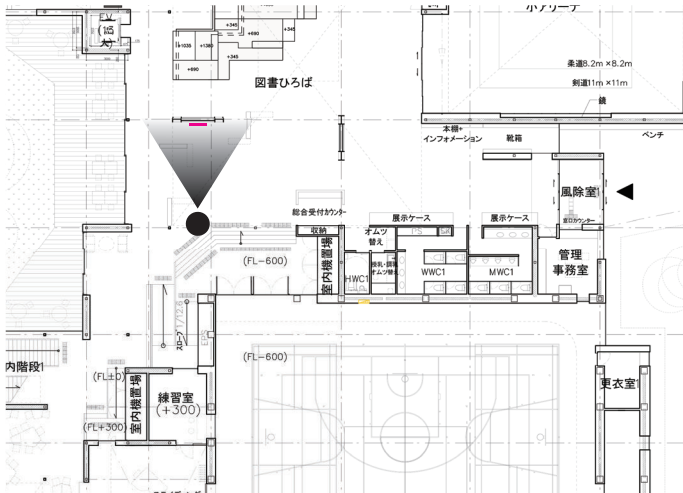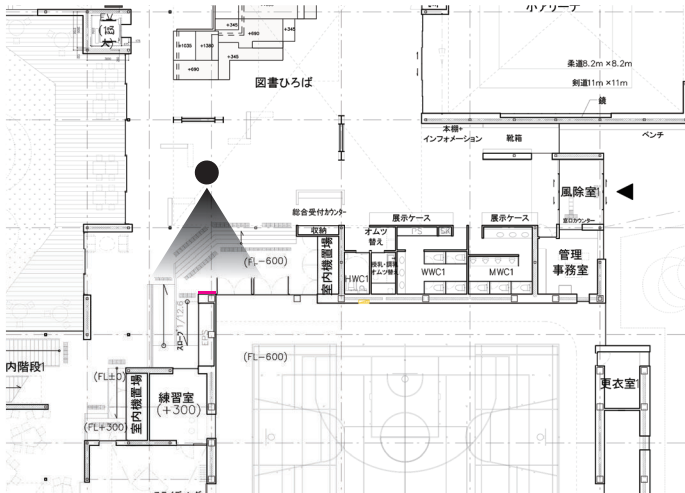

B2 エリア名サイン 仕様 C




書架を一部抜いてサインを嵌める
or 書架に対してプレート設置
両面表示

基板：アルミパネル 焼付塗装
表示：アイコン シート切文字、
テキスト シルク印刷



S=1:20 (A3)

山(教科教室 国語、S7 教室)

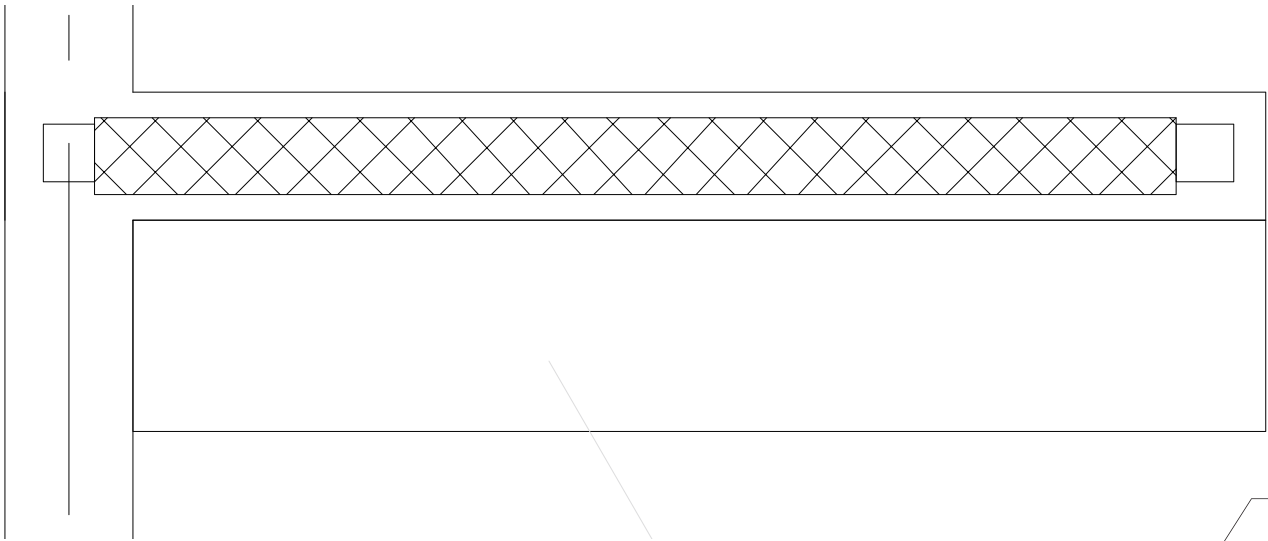

3000




壁面：マグネットペイント＋指定色塗装（建築工事）
表示：アイコン シート切文字
テキスト シルク印刷

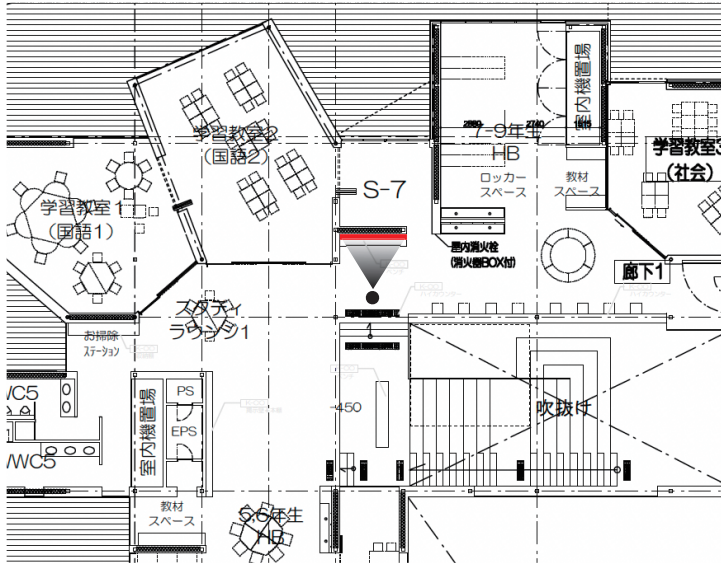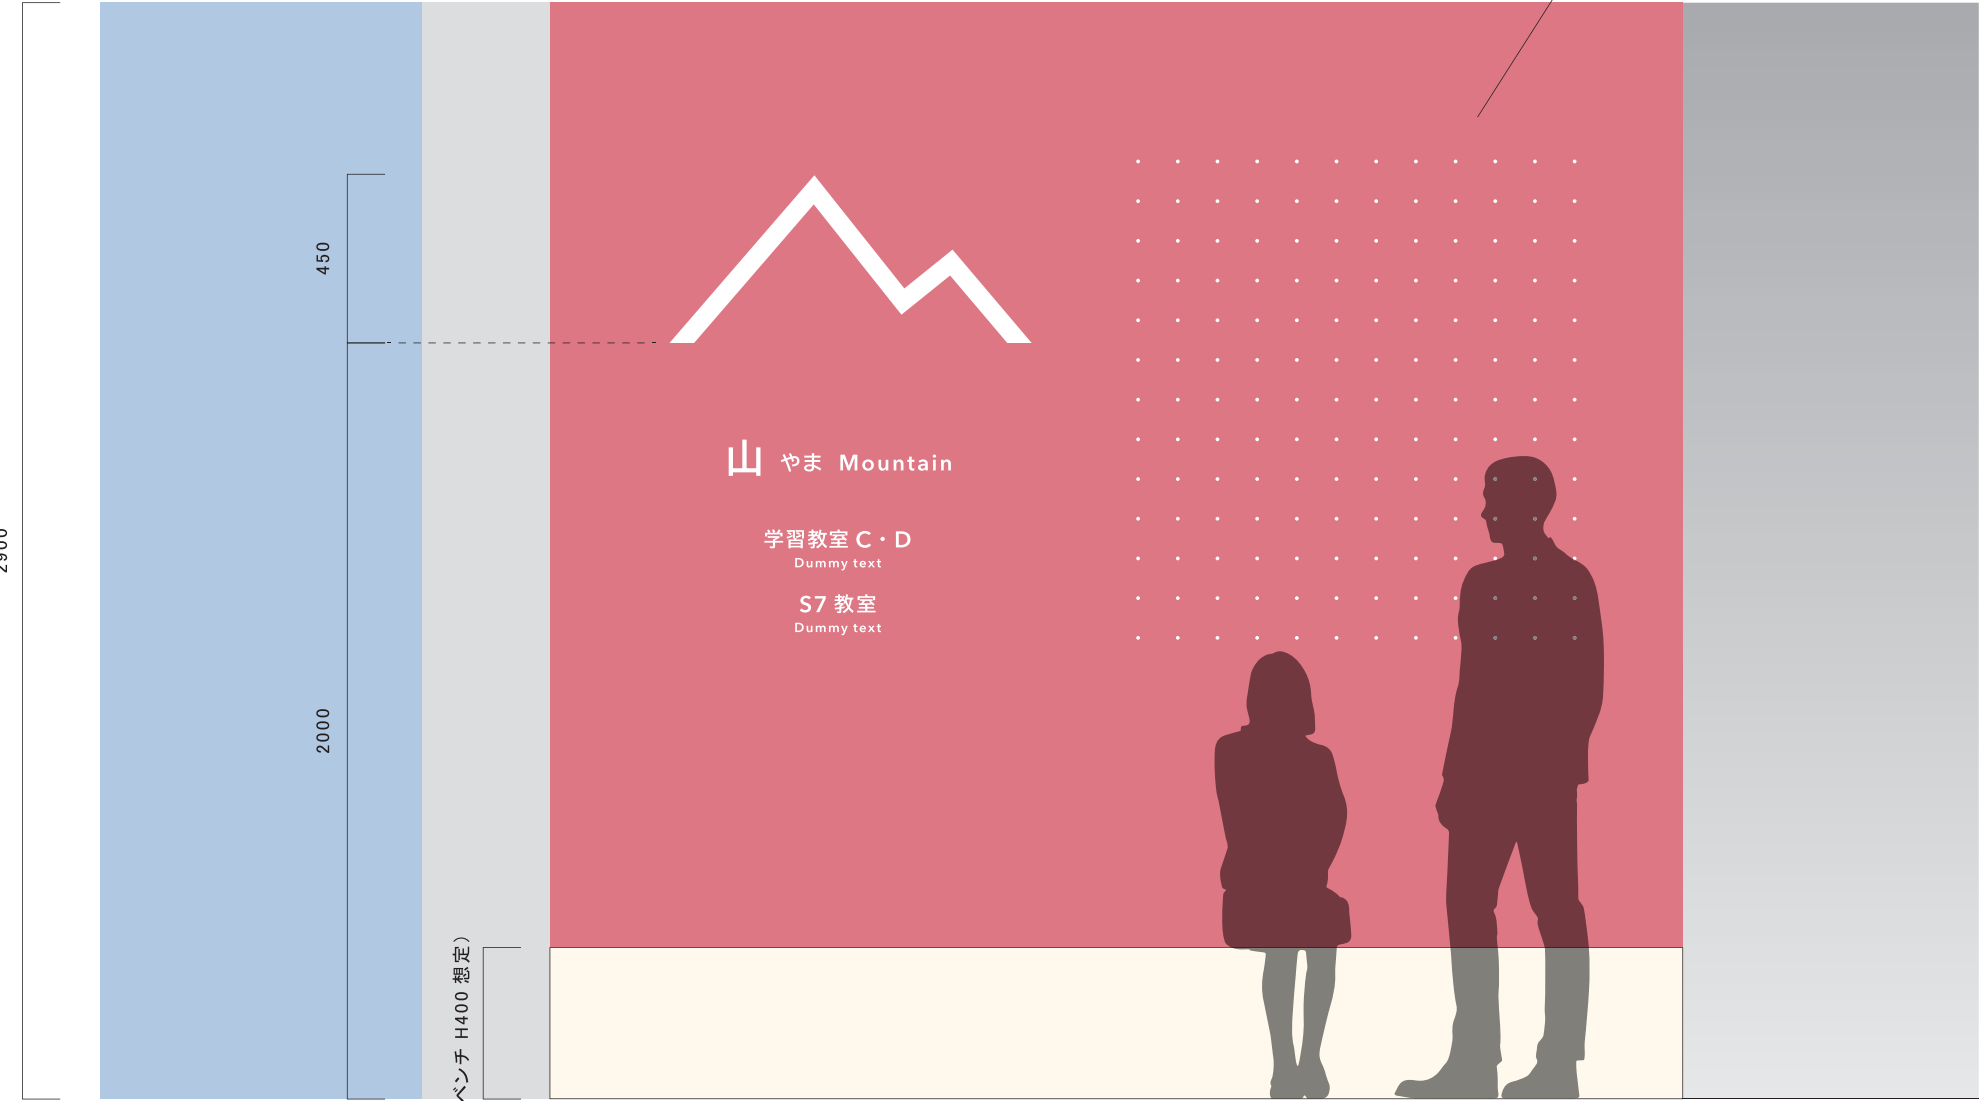

(ペンチ H400 想定)


S=1:30(A3)

義務教育－こども園間の境界

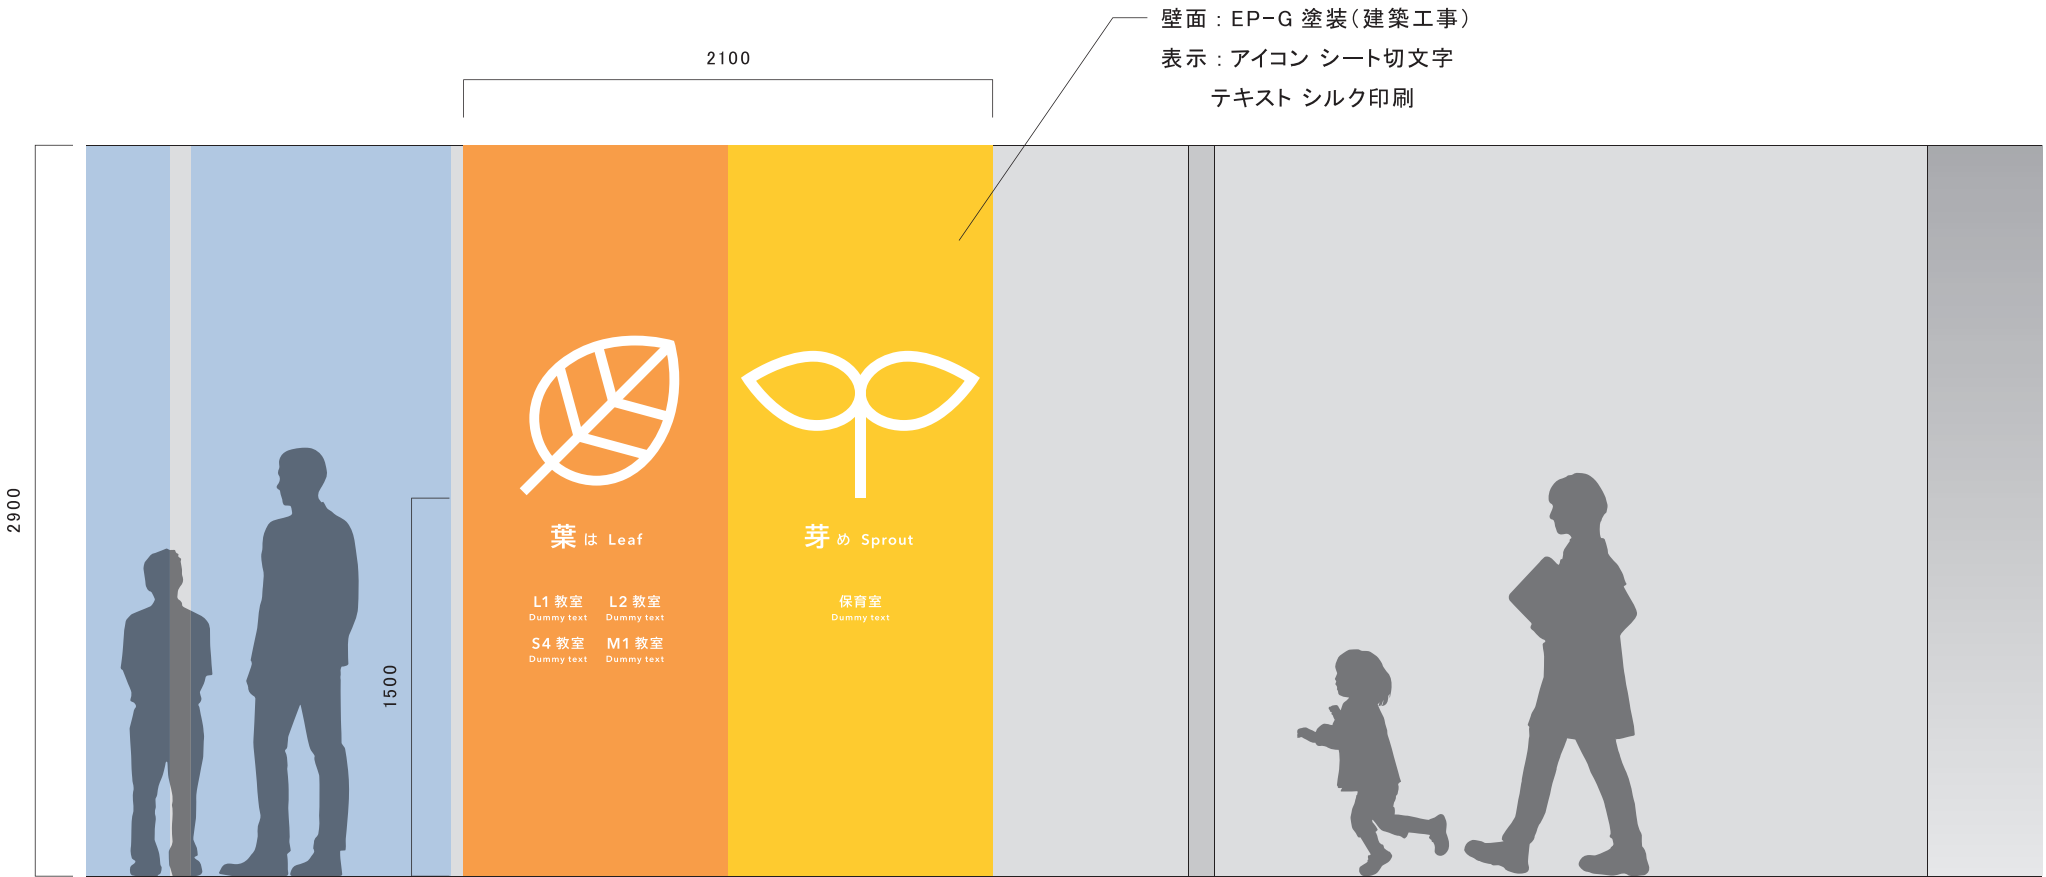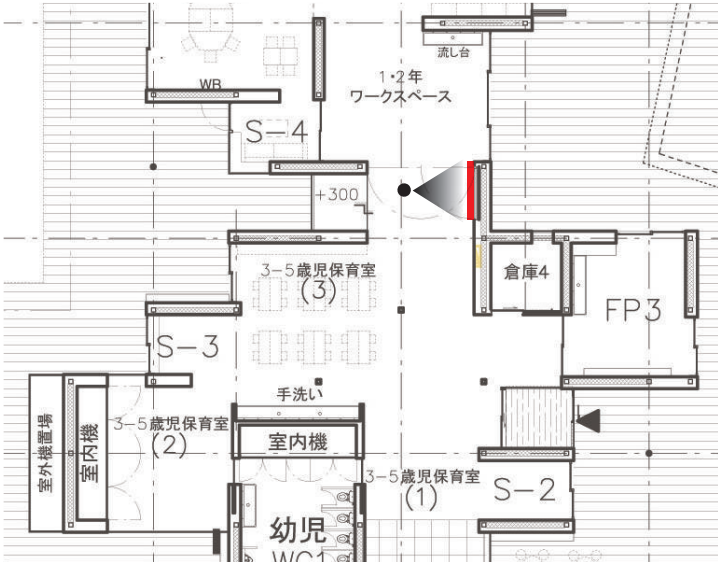
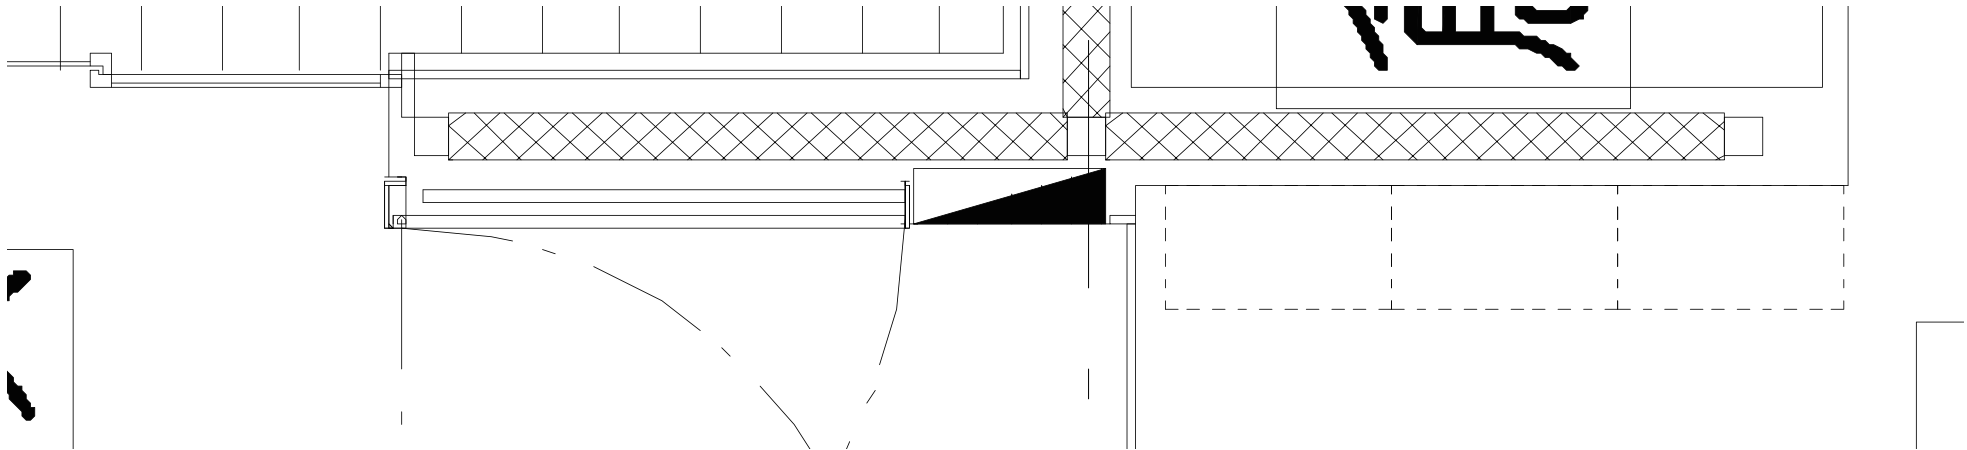





展開イメージ

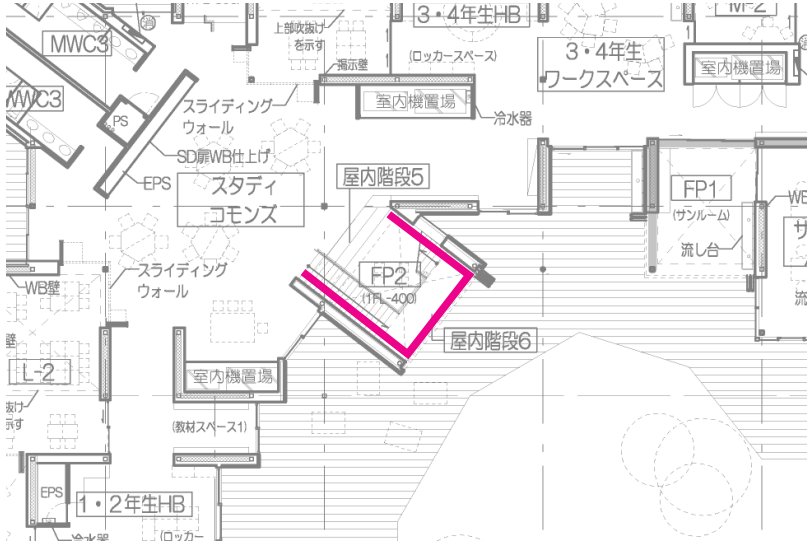


Key Plan 1/700

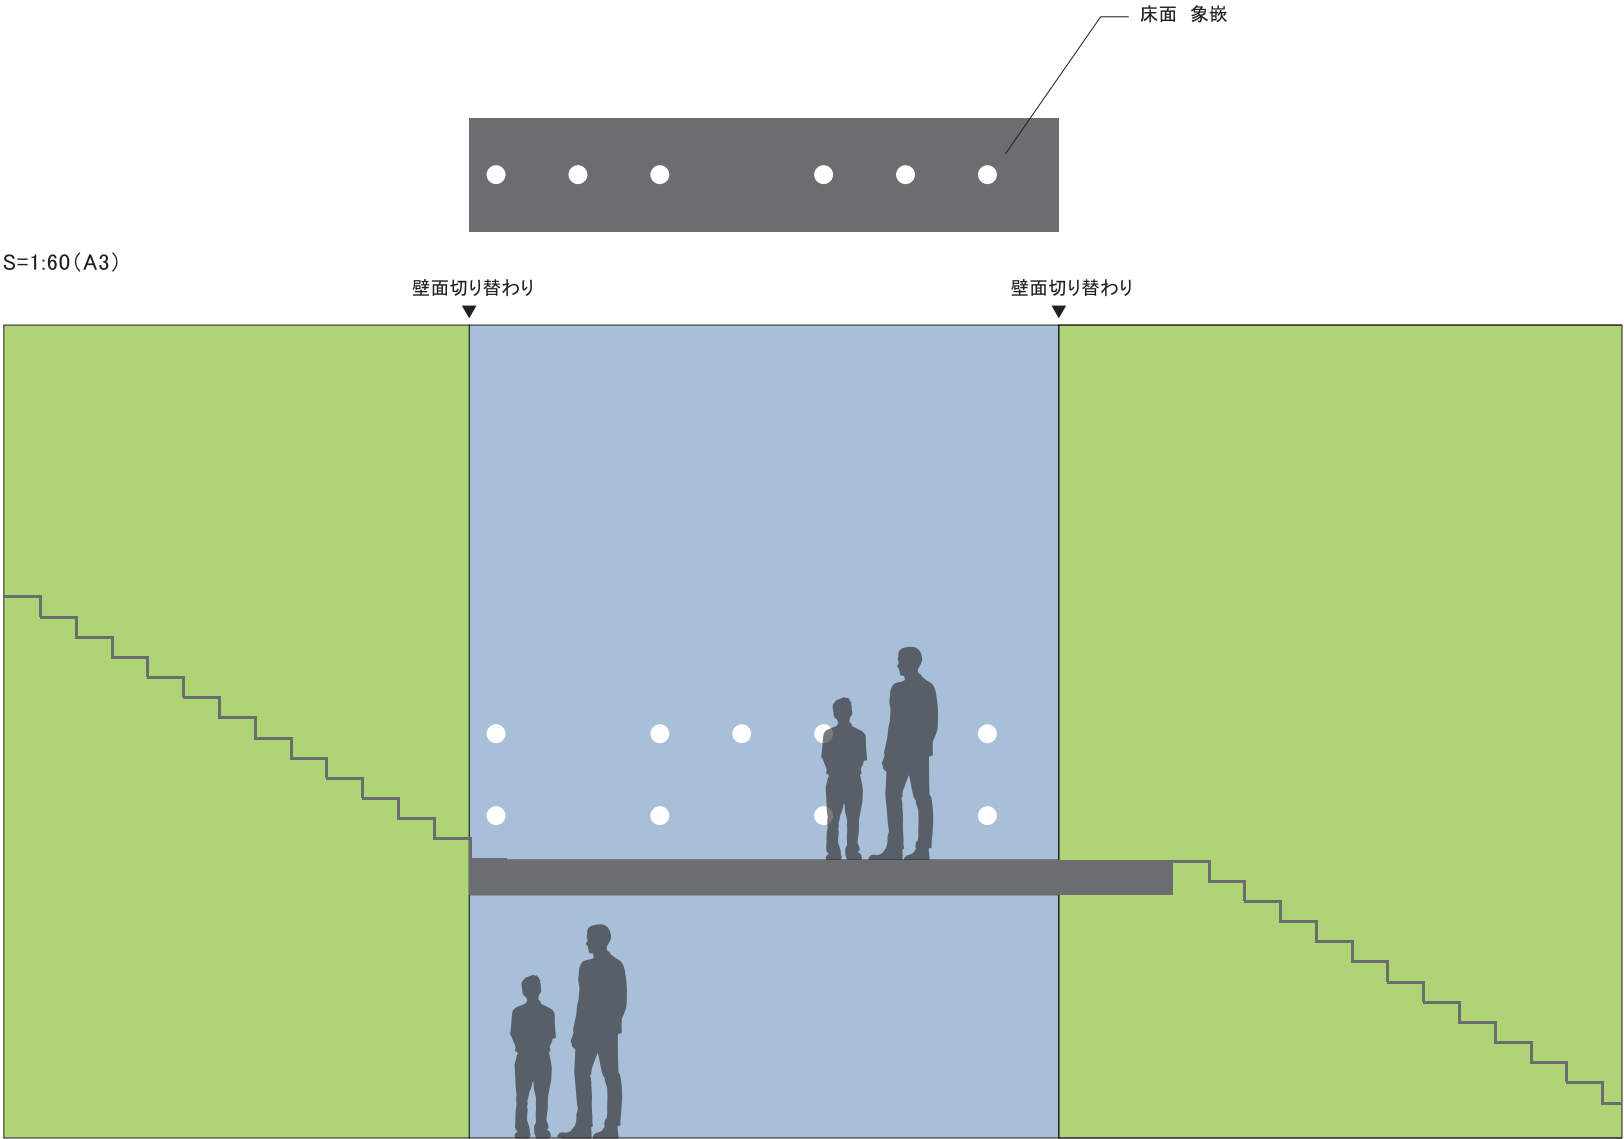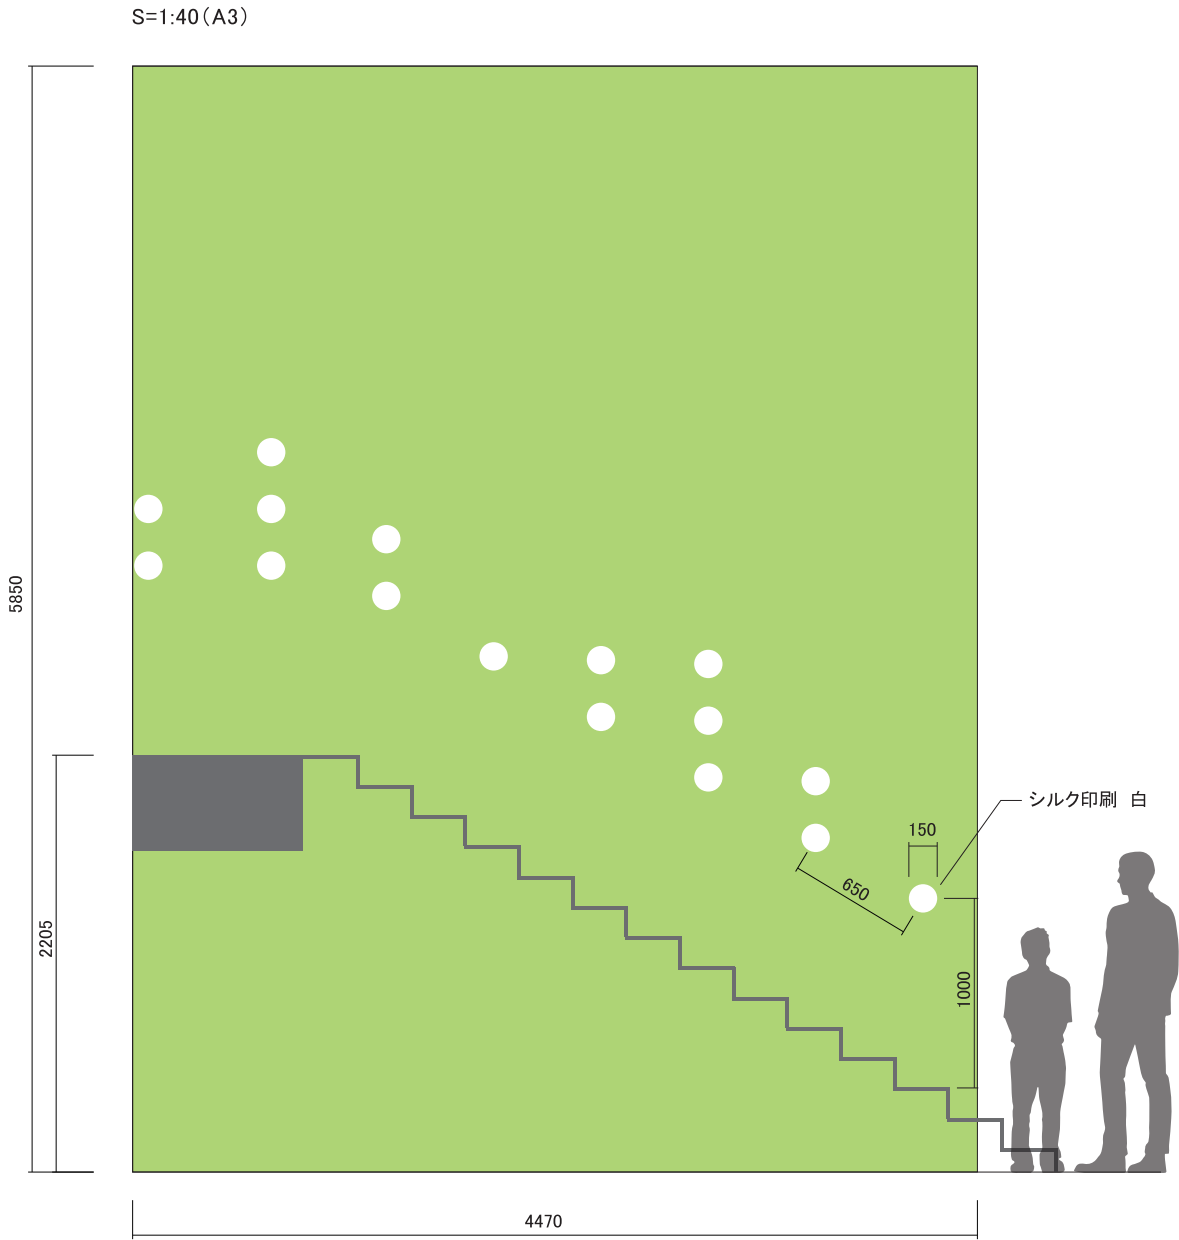

S=1:100(A3)

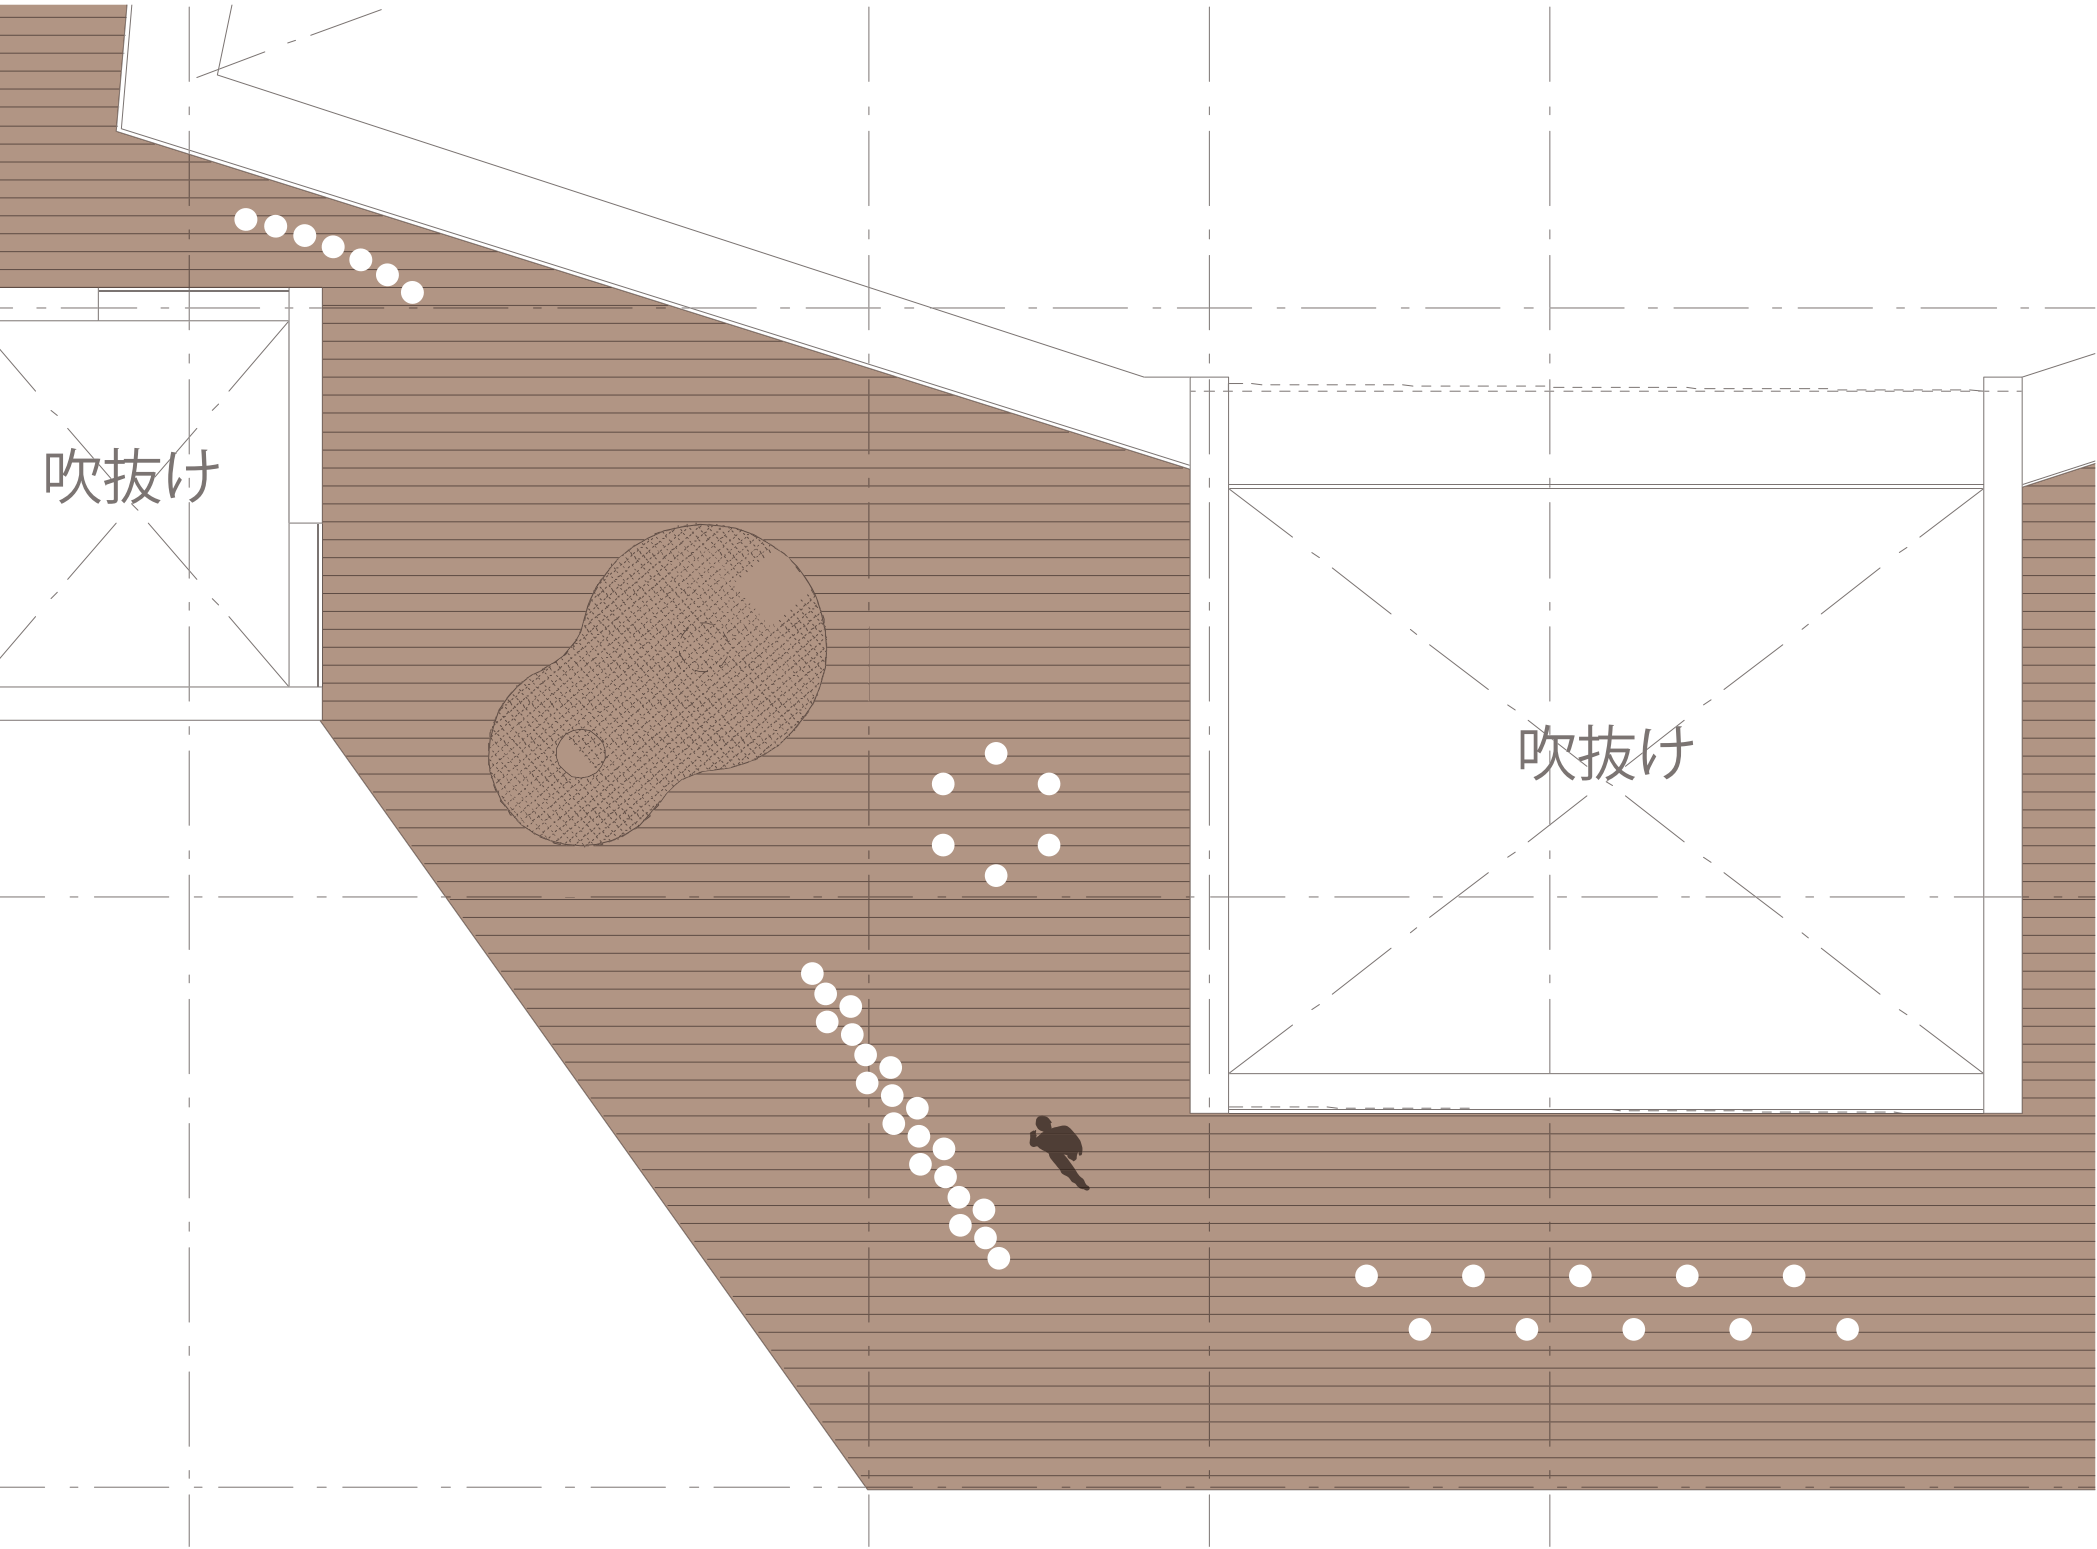


S=1/20(A3)

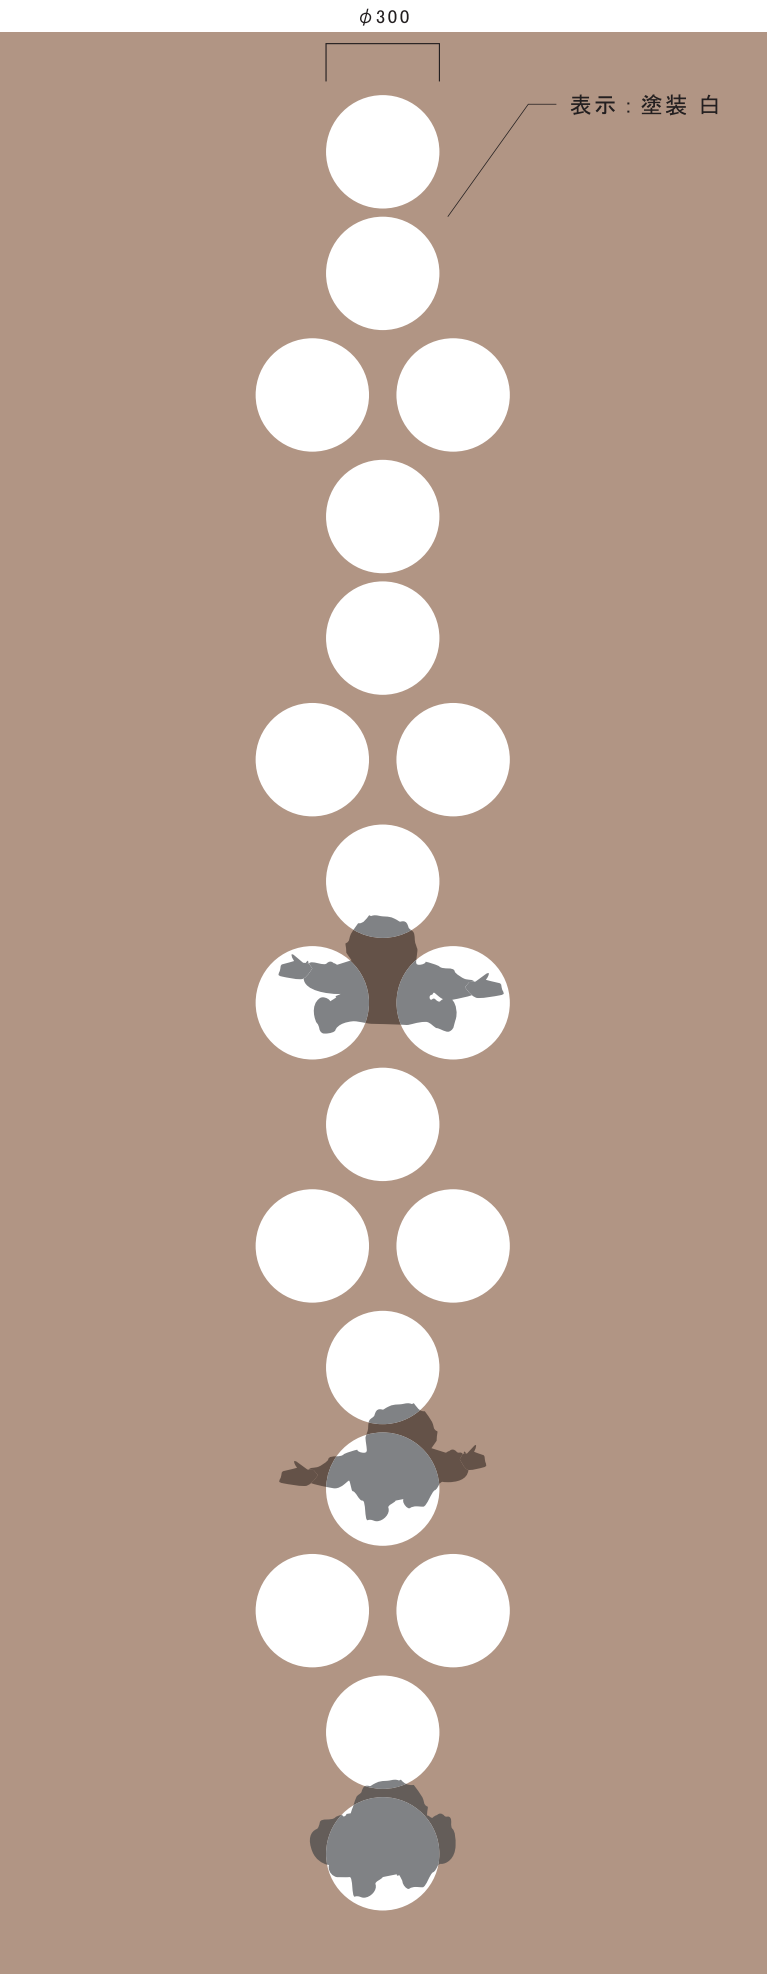

S=1:20 (A3)

S・M・L 教室

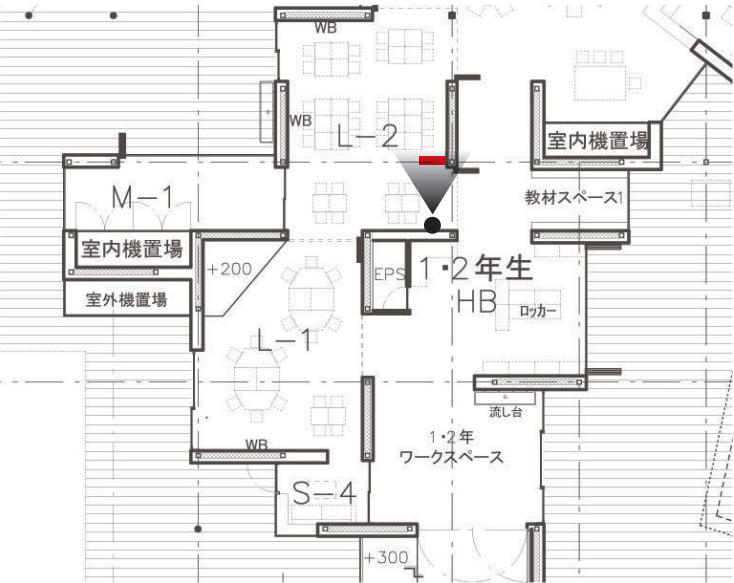

サイン基板：アクリル フラッシュ構造 塗装
表示：シート切文字（表裏両面から貼付）
次頁に構造イメージ記載

L2

20 200


400

2200

2900

S=1:2(A3)


構成イメージ

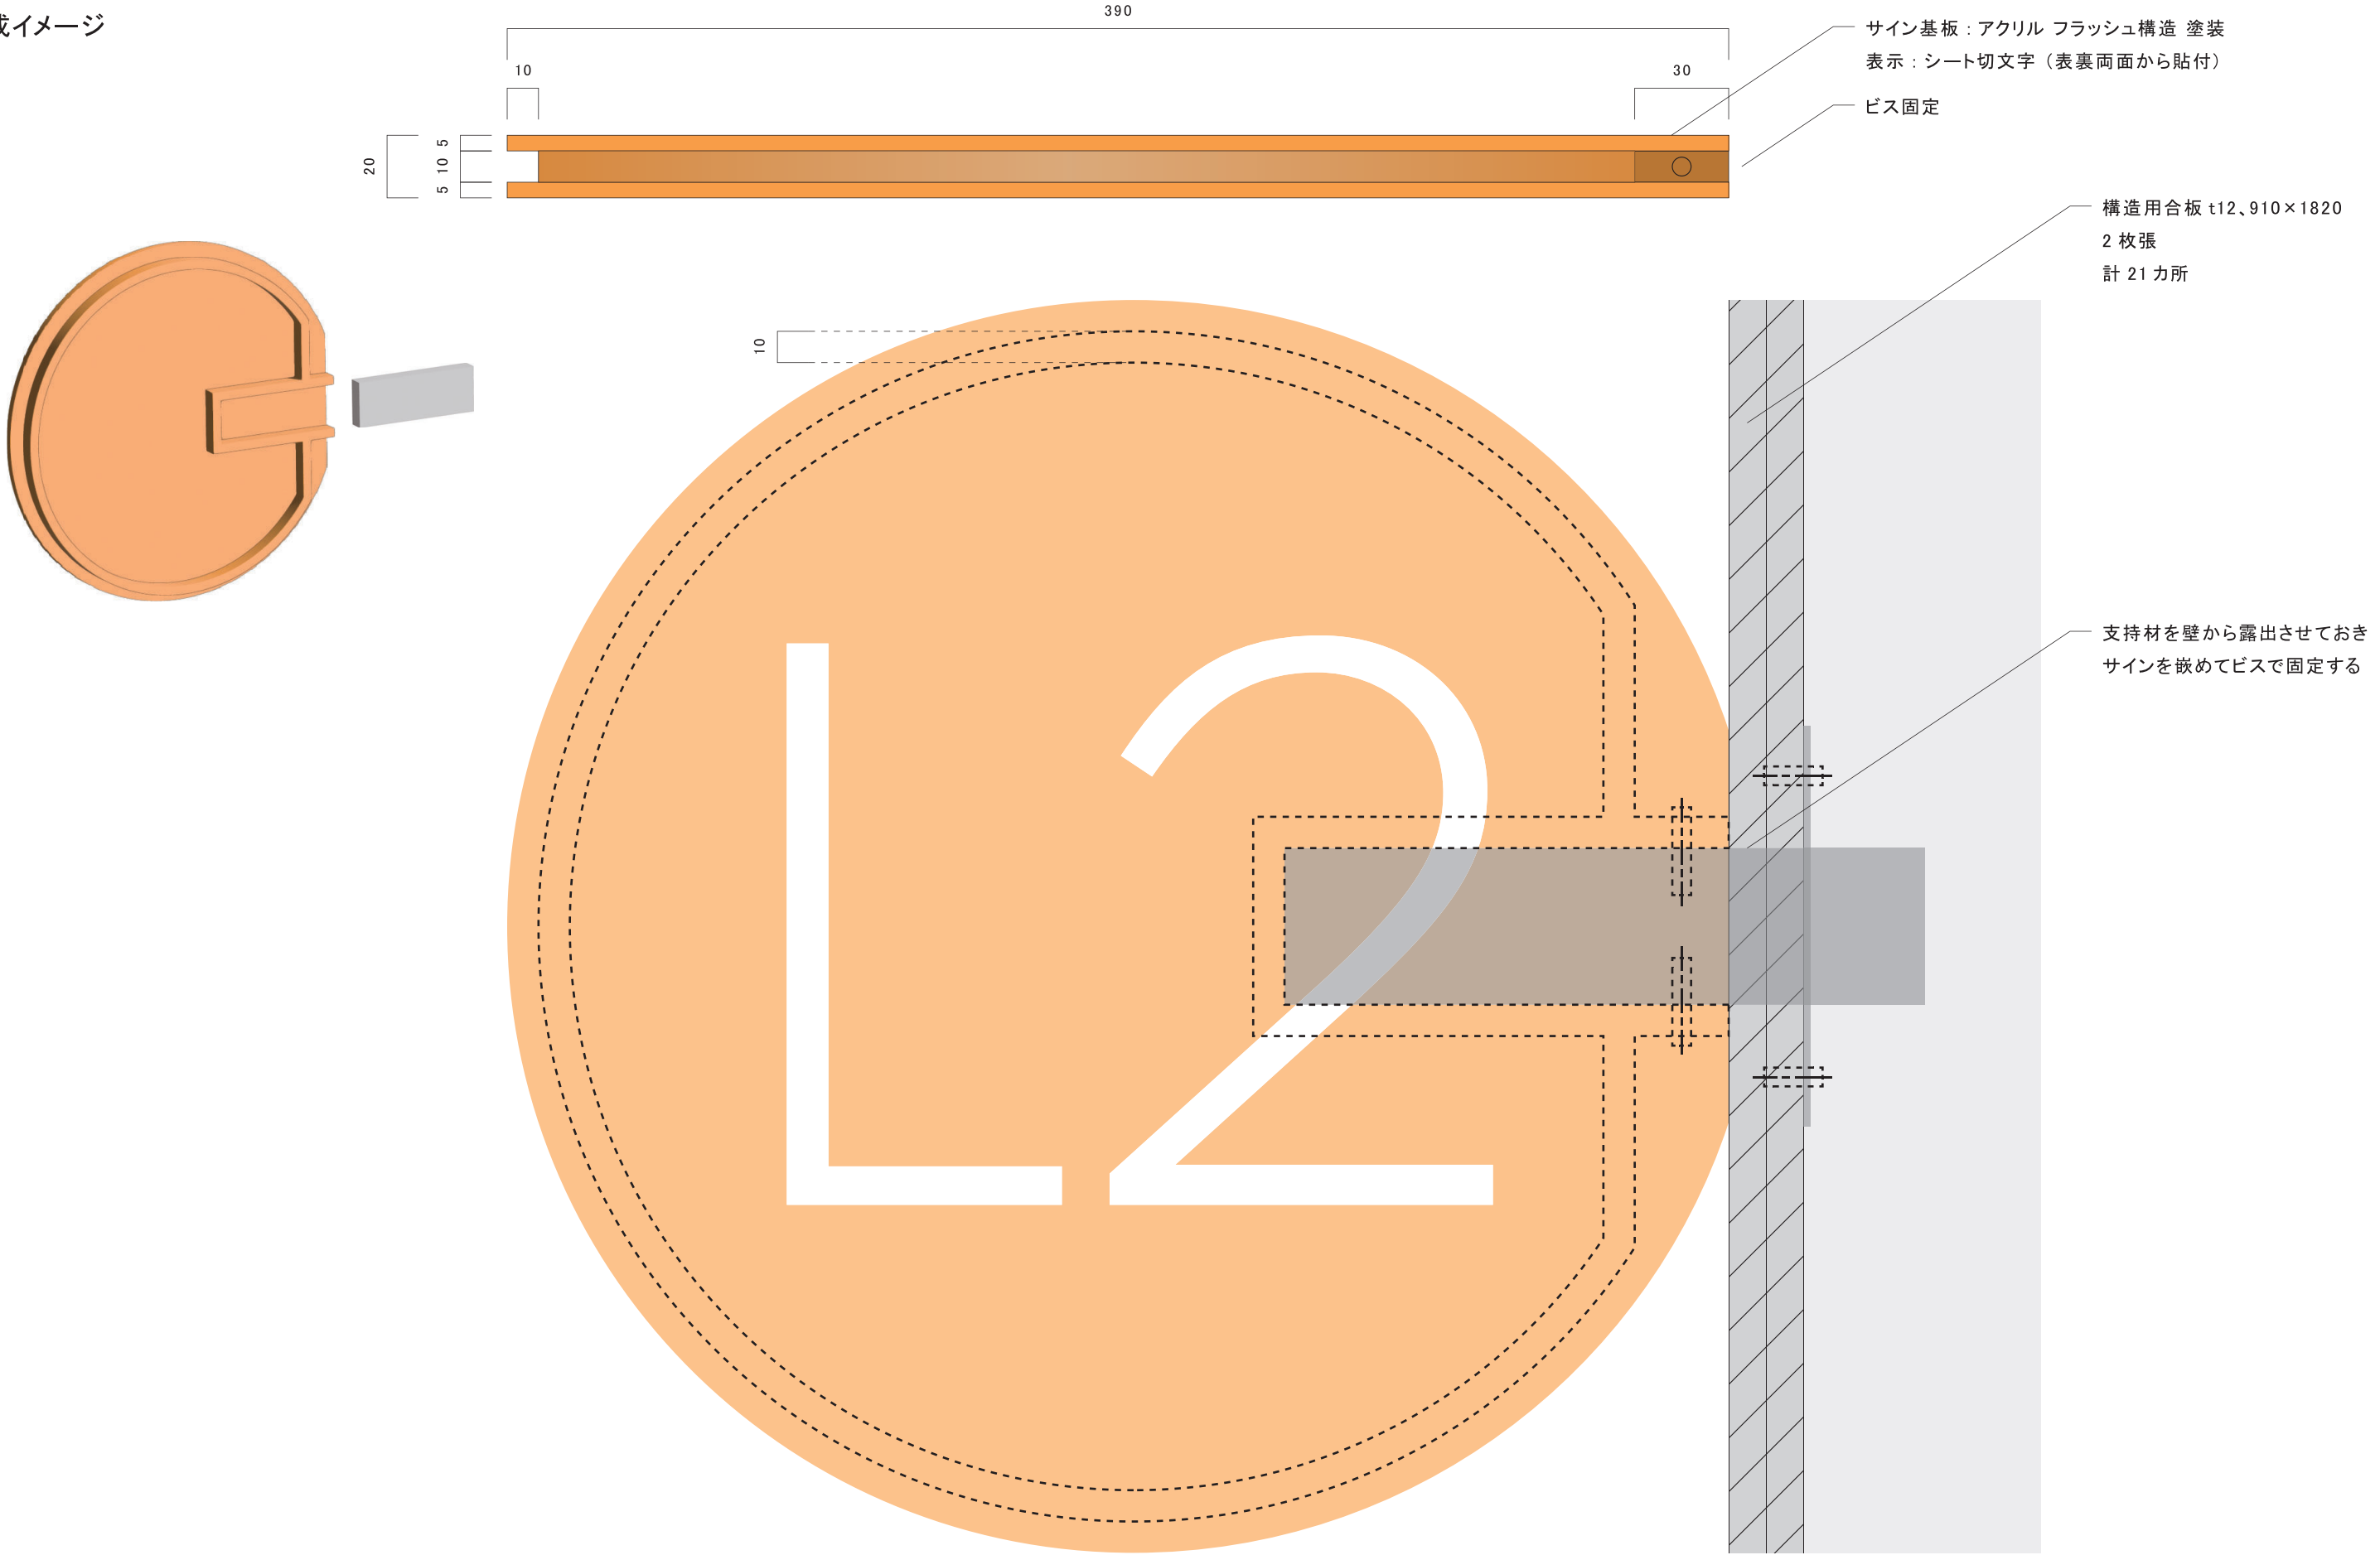

S=1:15 (A3)

教科教室 / 特別教室 / FP の場合 (同仕様)
(表示内容は仮です)


教科教室 他 の 表 示 例

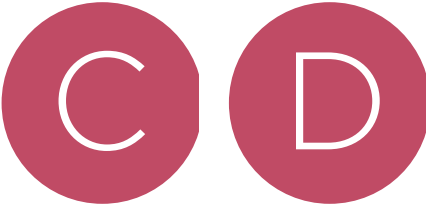

特別教室 他 の 表 示 例



FP 他 の 表 示 例

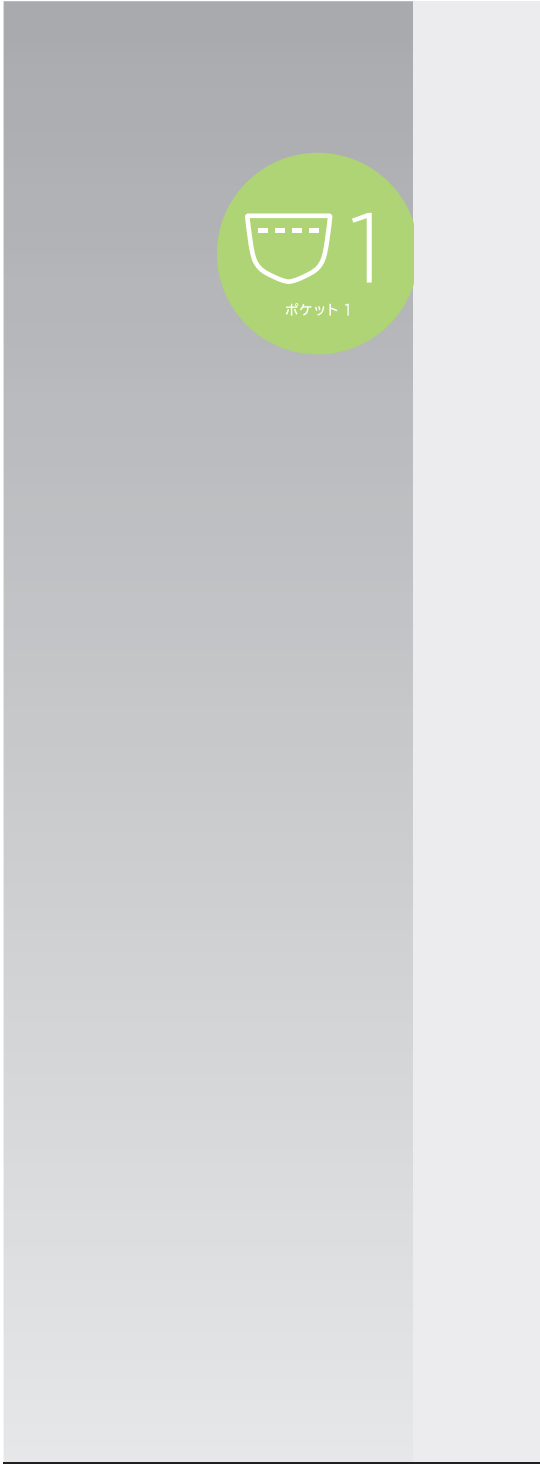


特別教室のみ、後述の C2 教室名サイン(建具)を併せて設置し
アイレベルにも室名を表示


S=1:20 (A3)

前述の突出仕様では見づらい箇所で使用

他の表示例

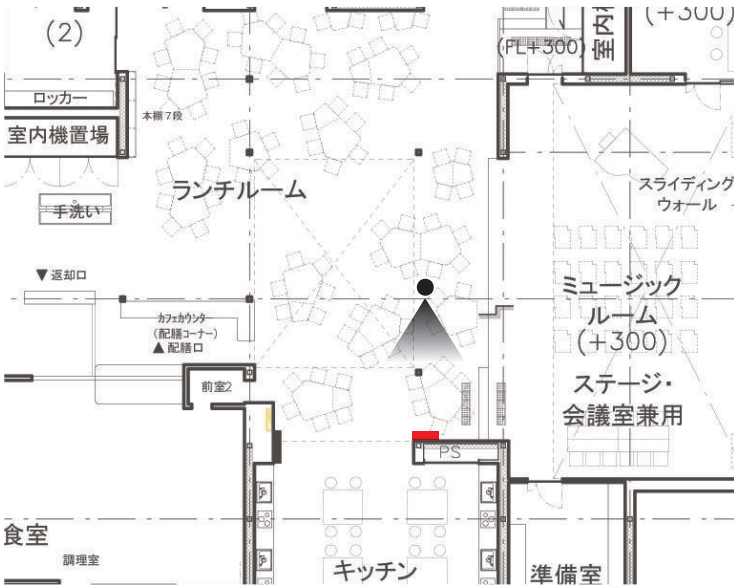


サイン基板：アクリル フラッシュ構造 塗装
表示：シート切文字
次頁に構造イメージ記載

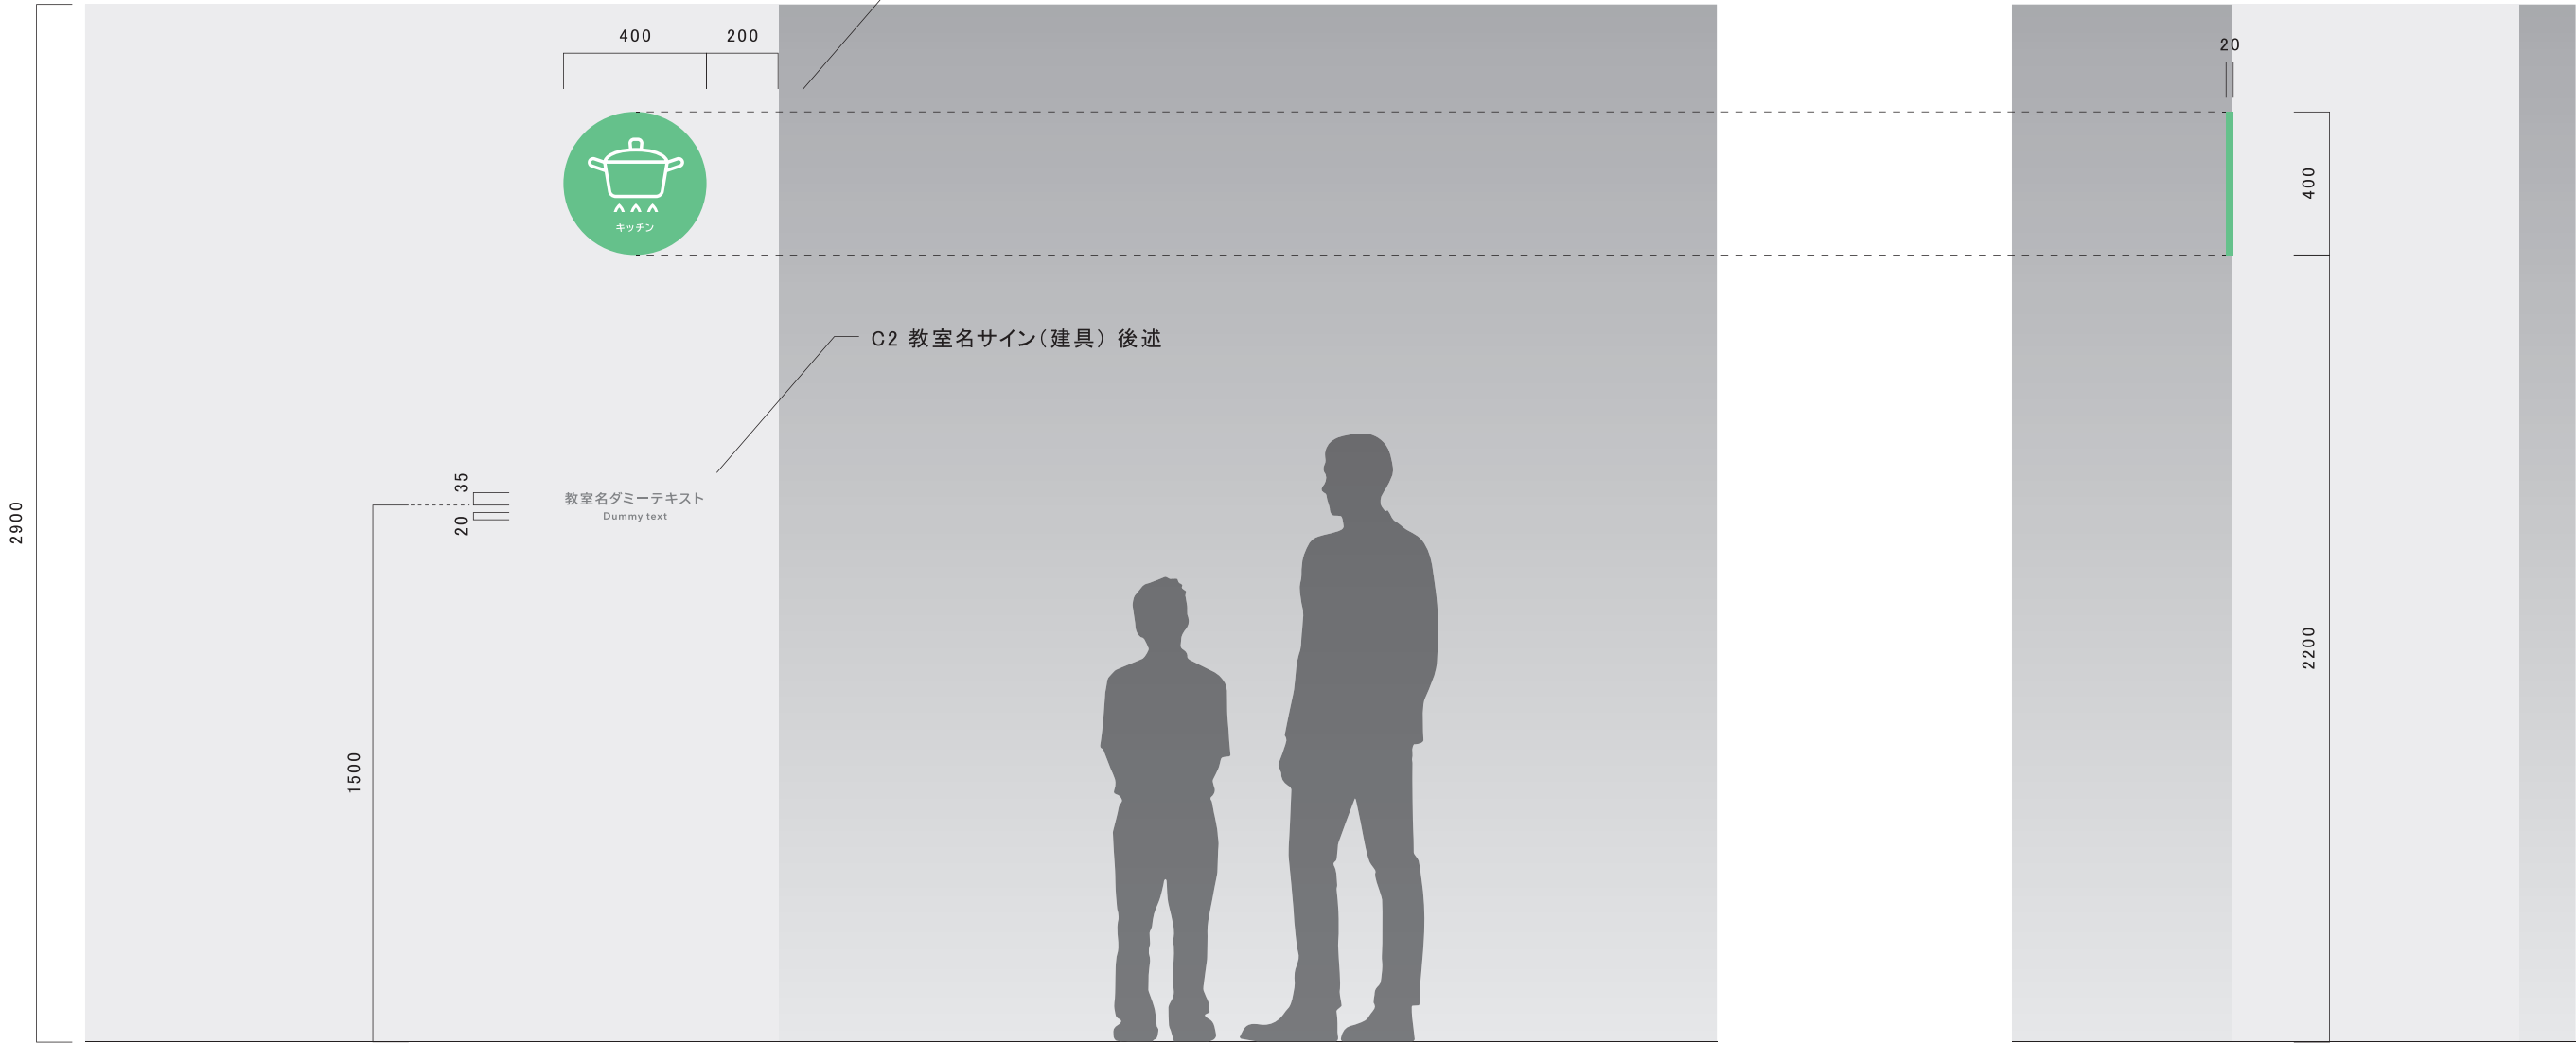

S=1:2(A3)

構成イメージ

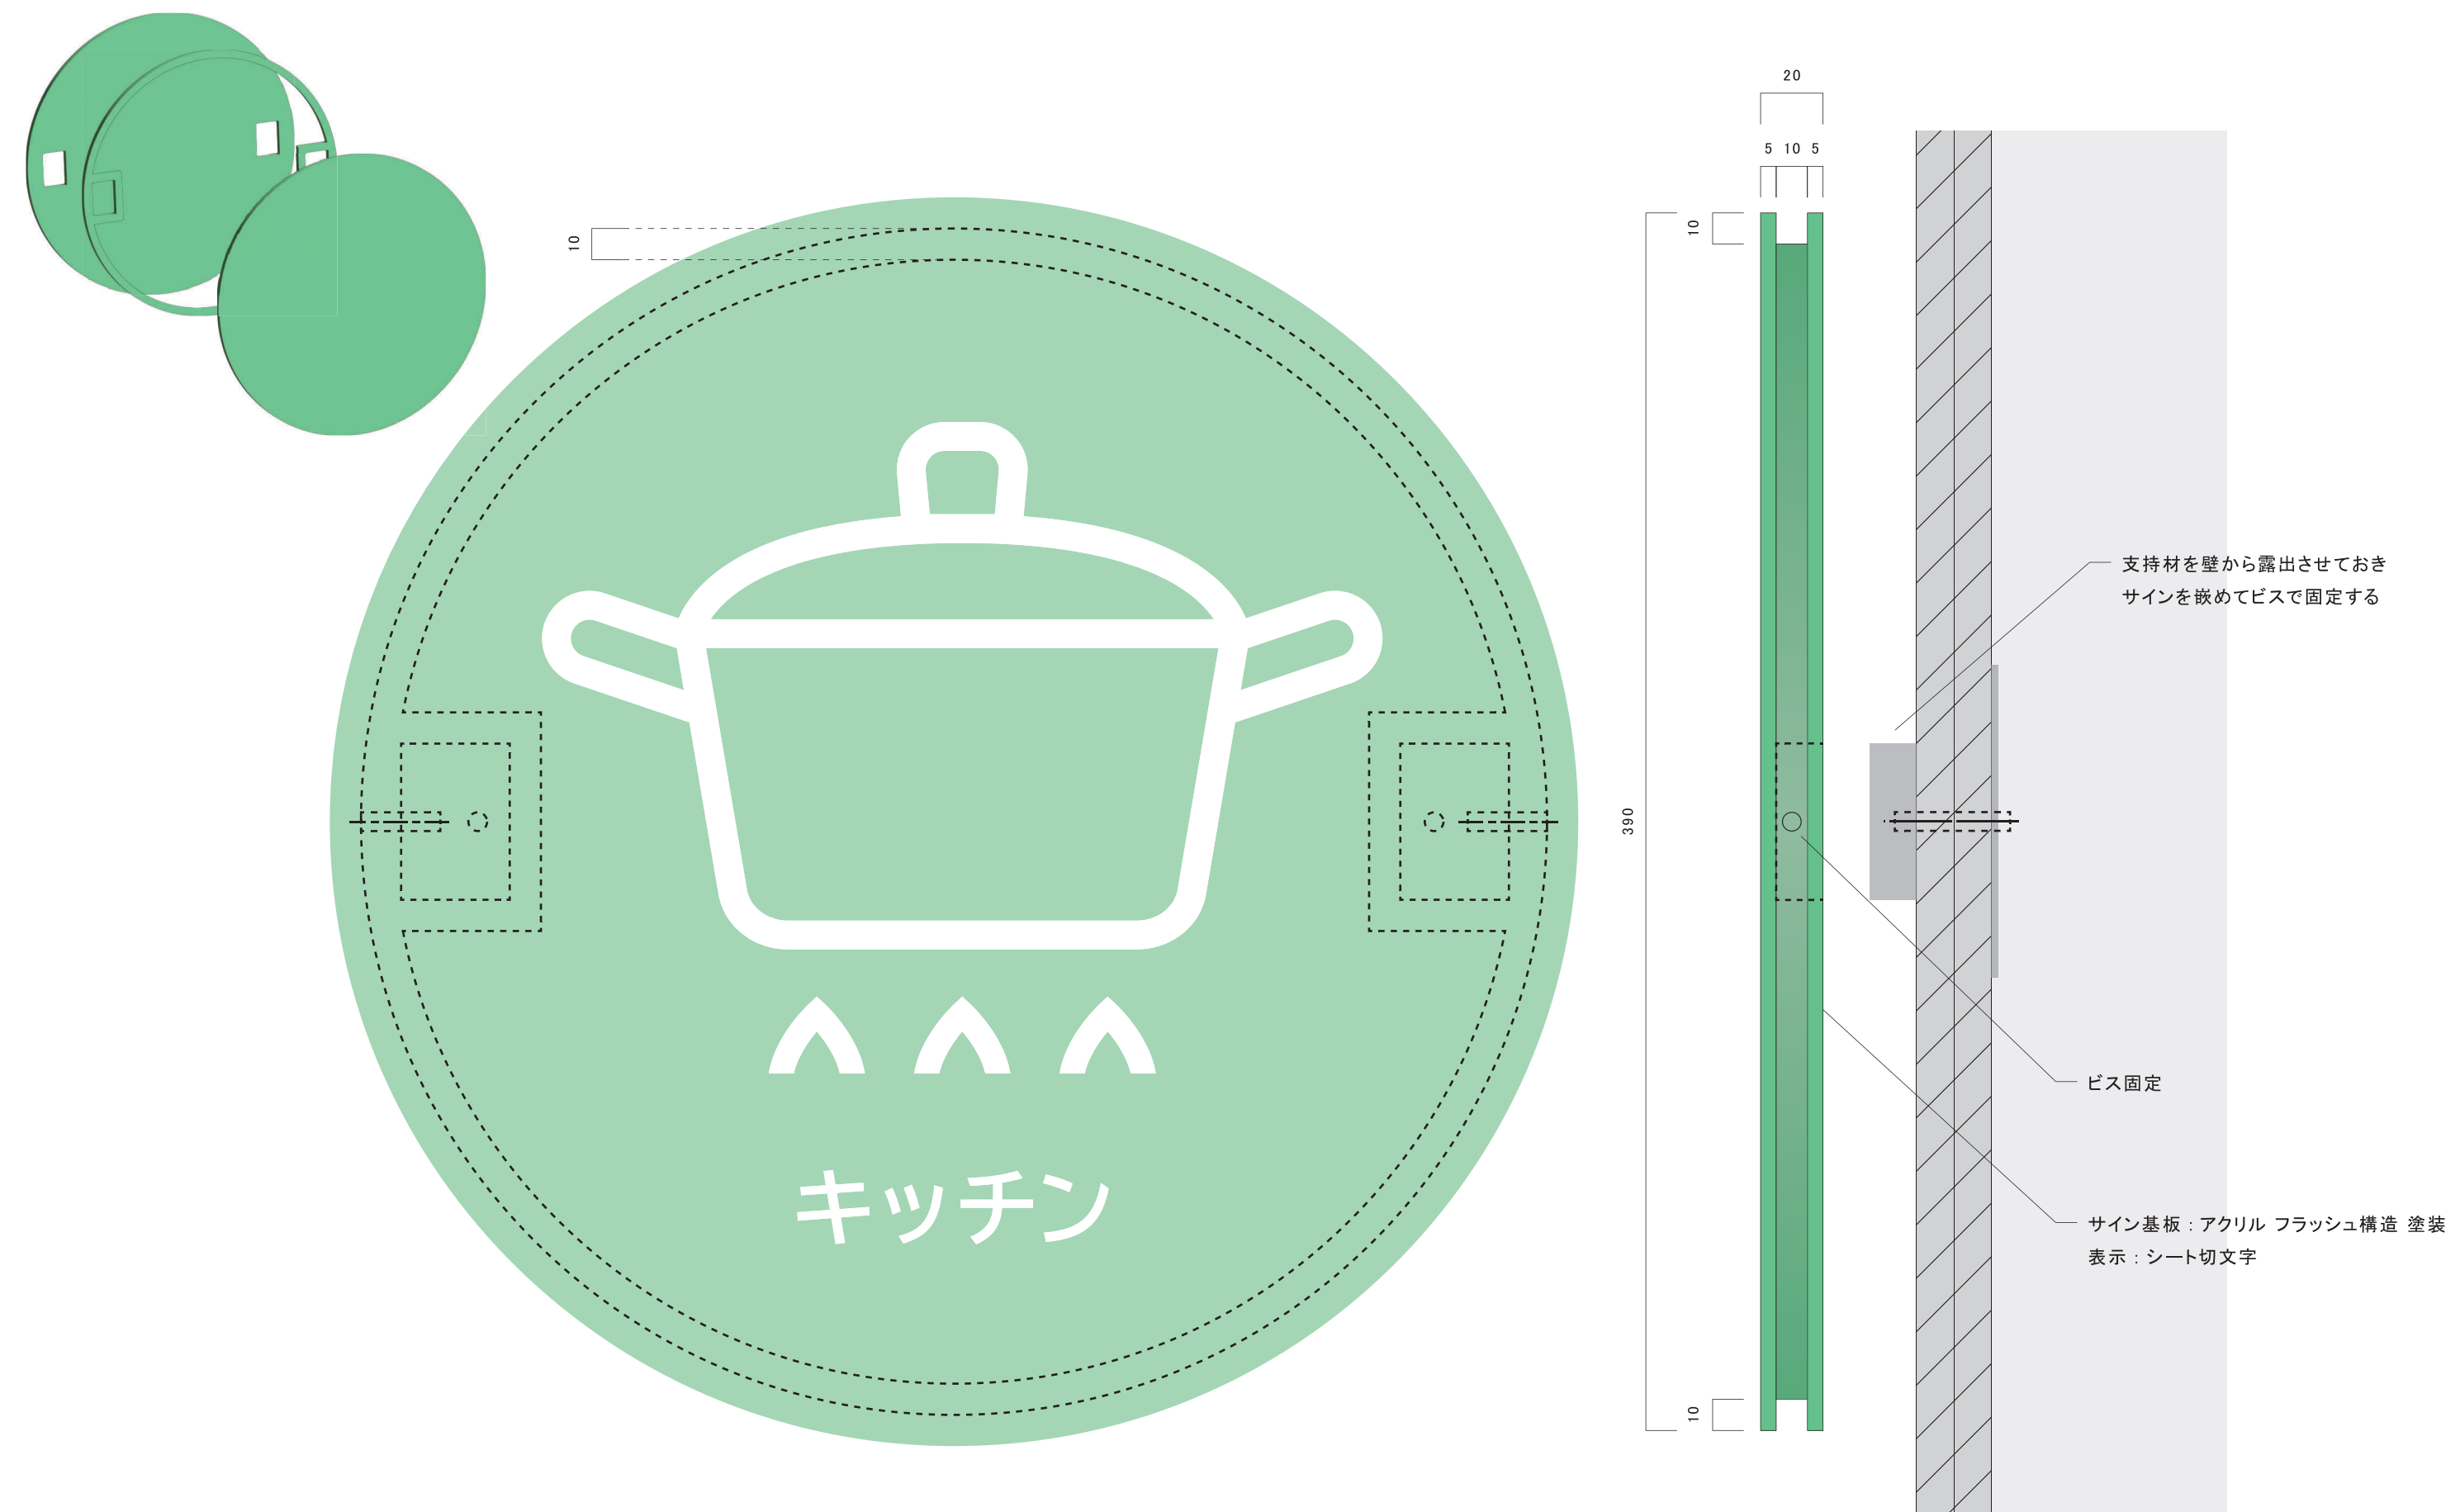



S=1:10 (A3)


特別教室

1000

1F

S=1/150 (A3)

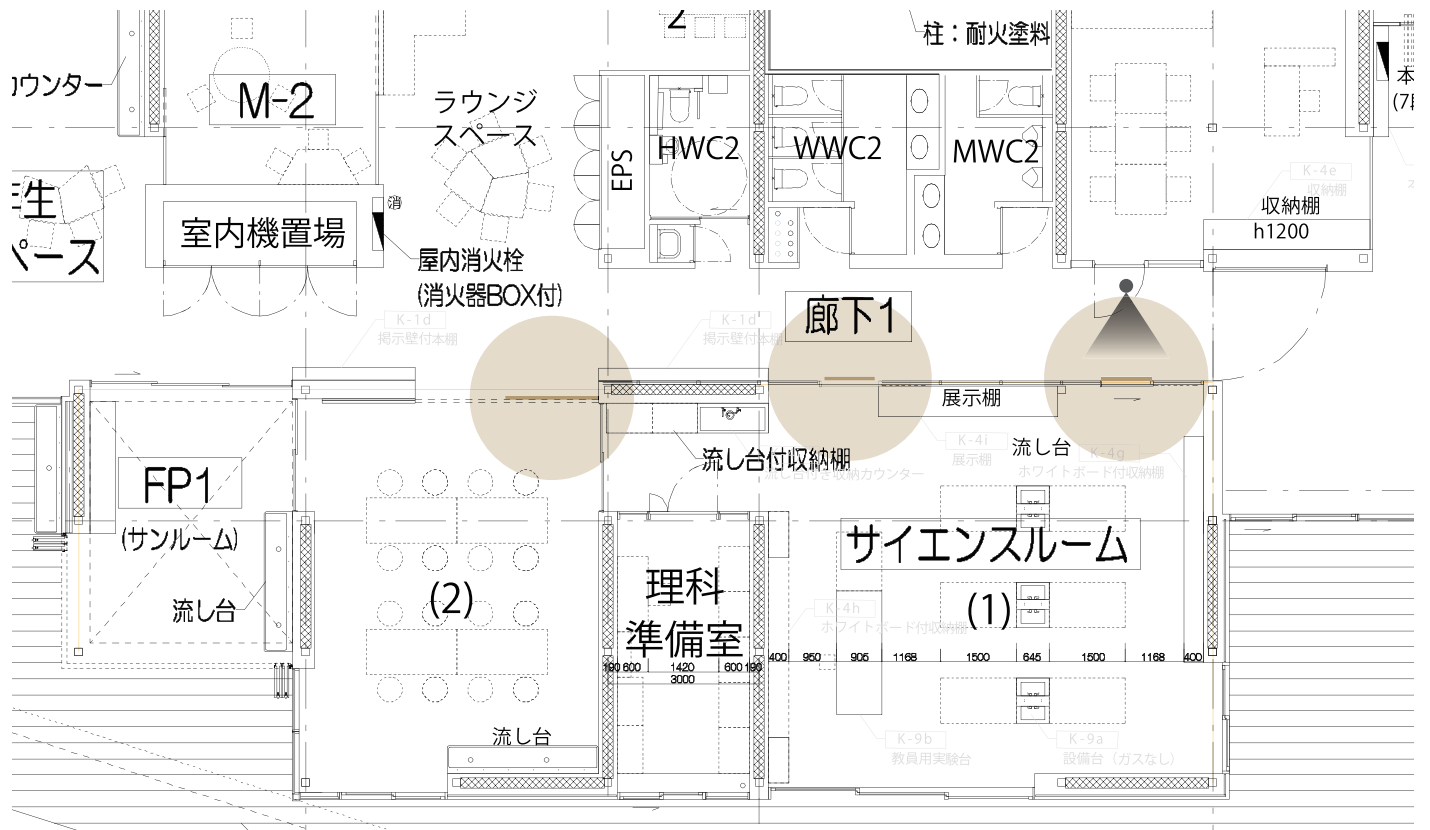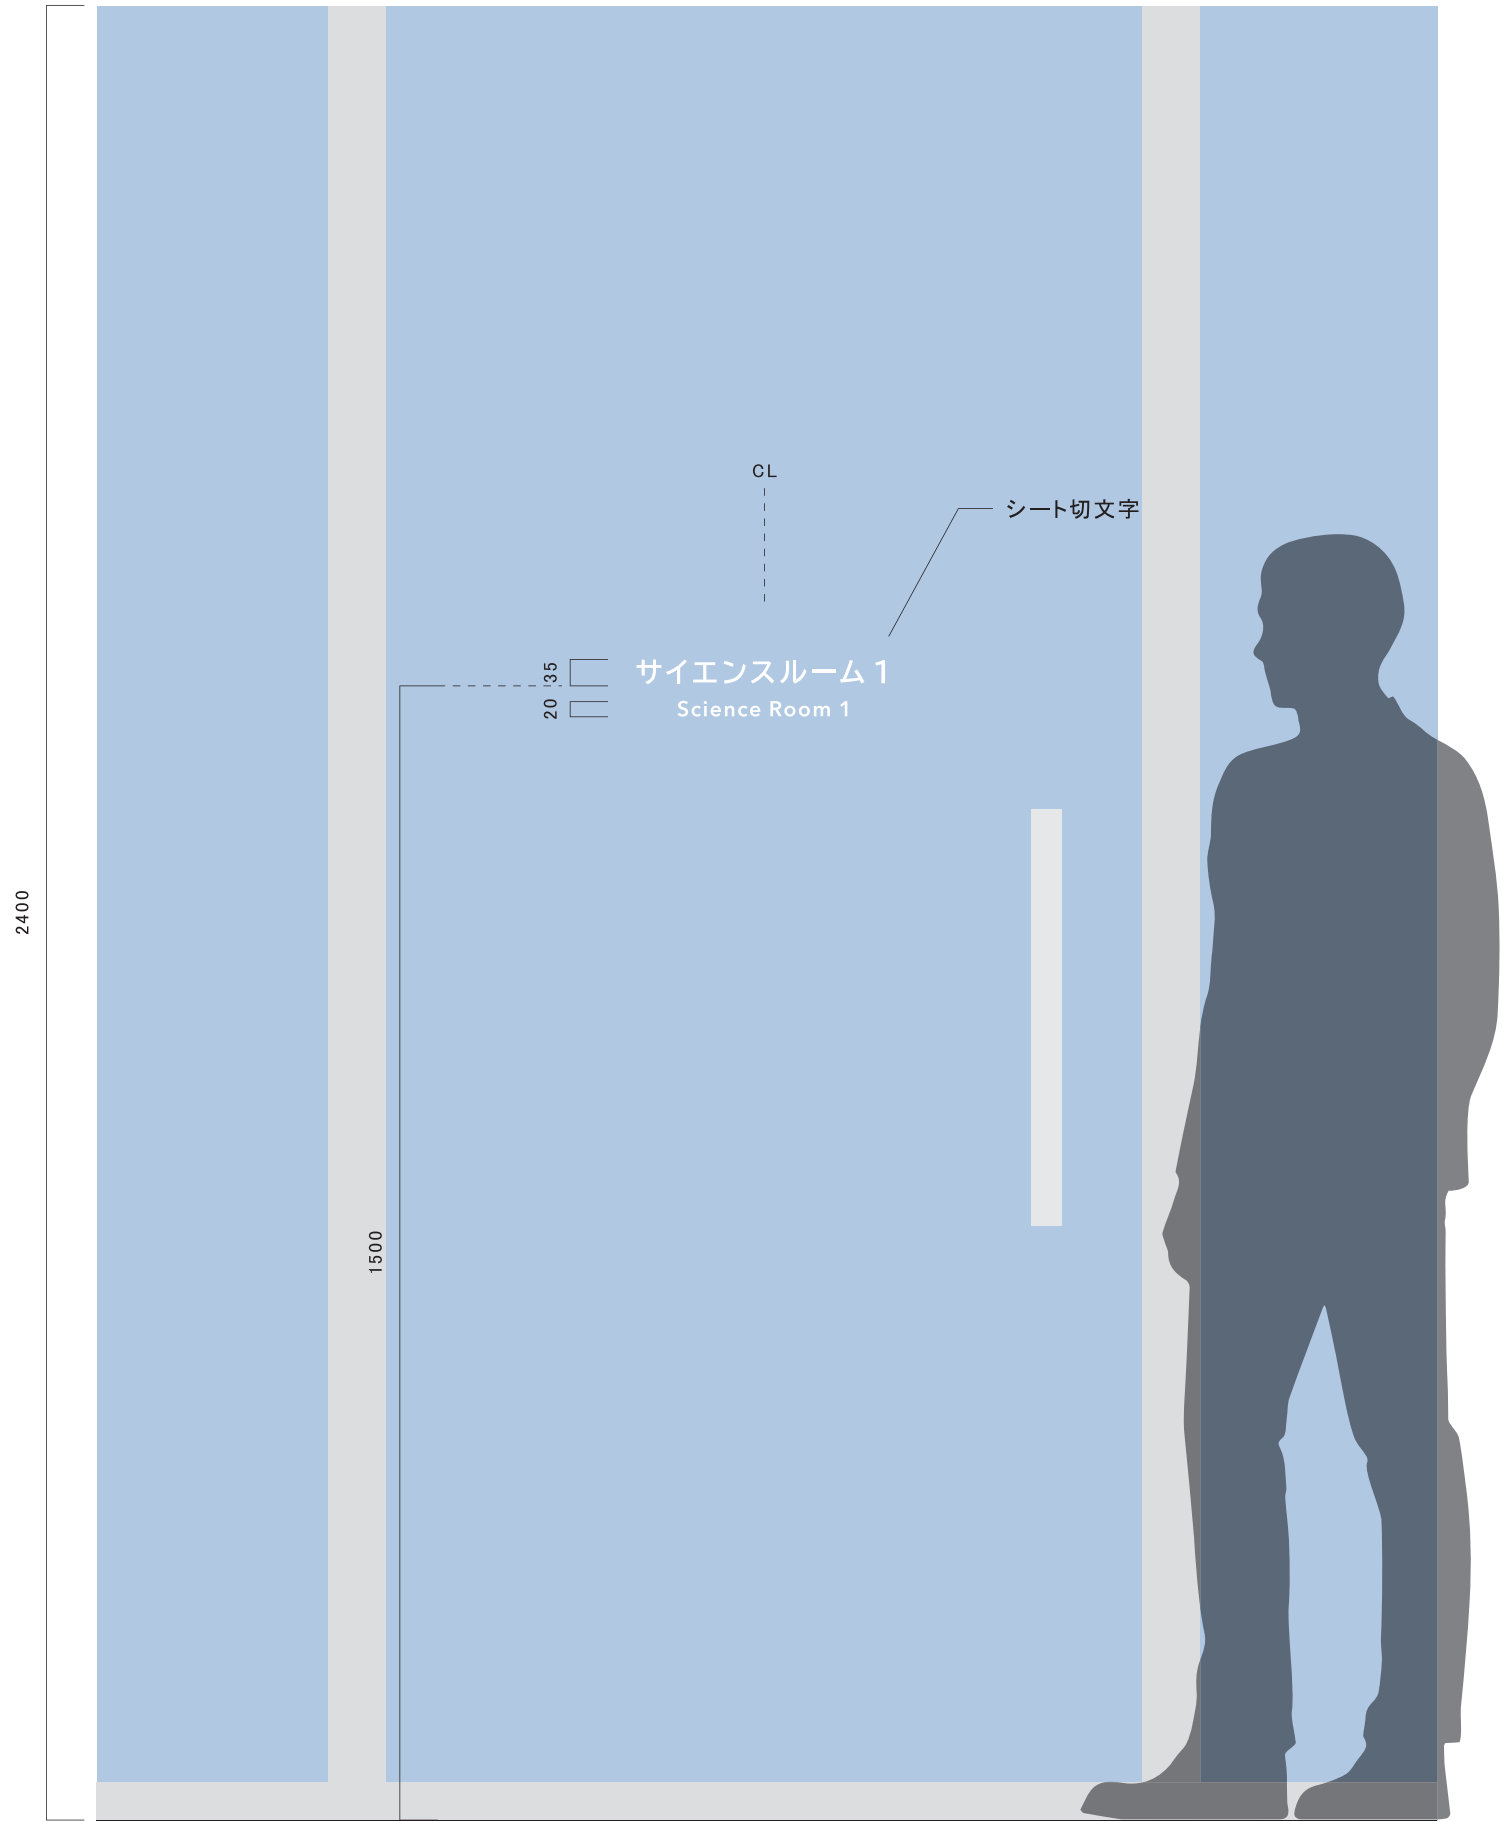


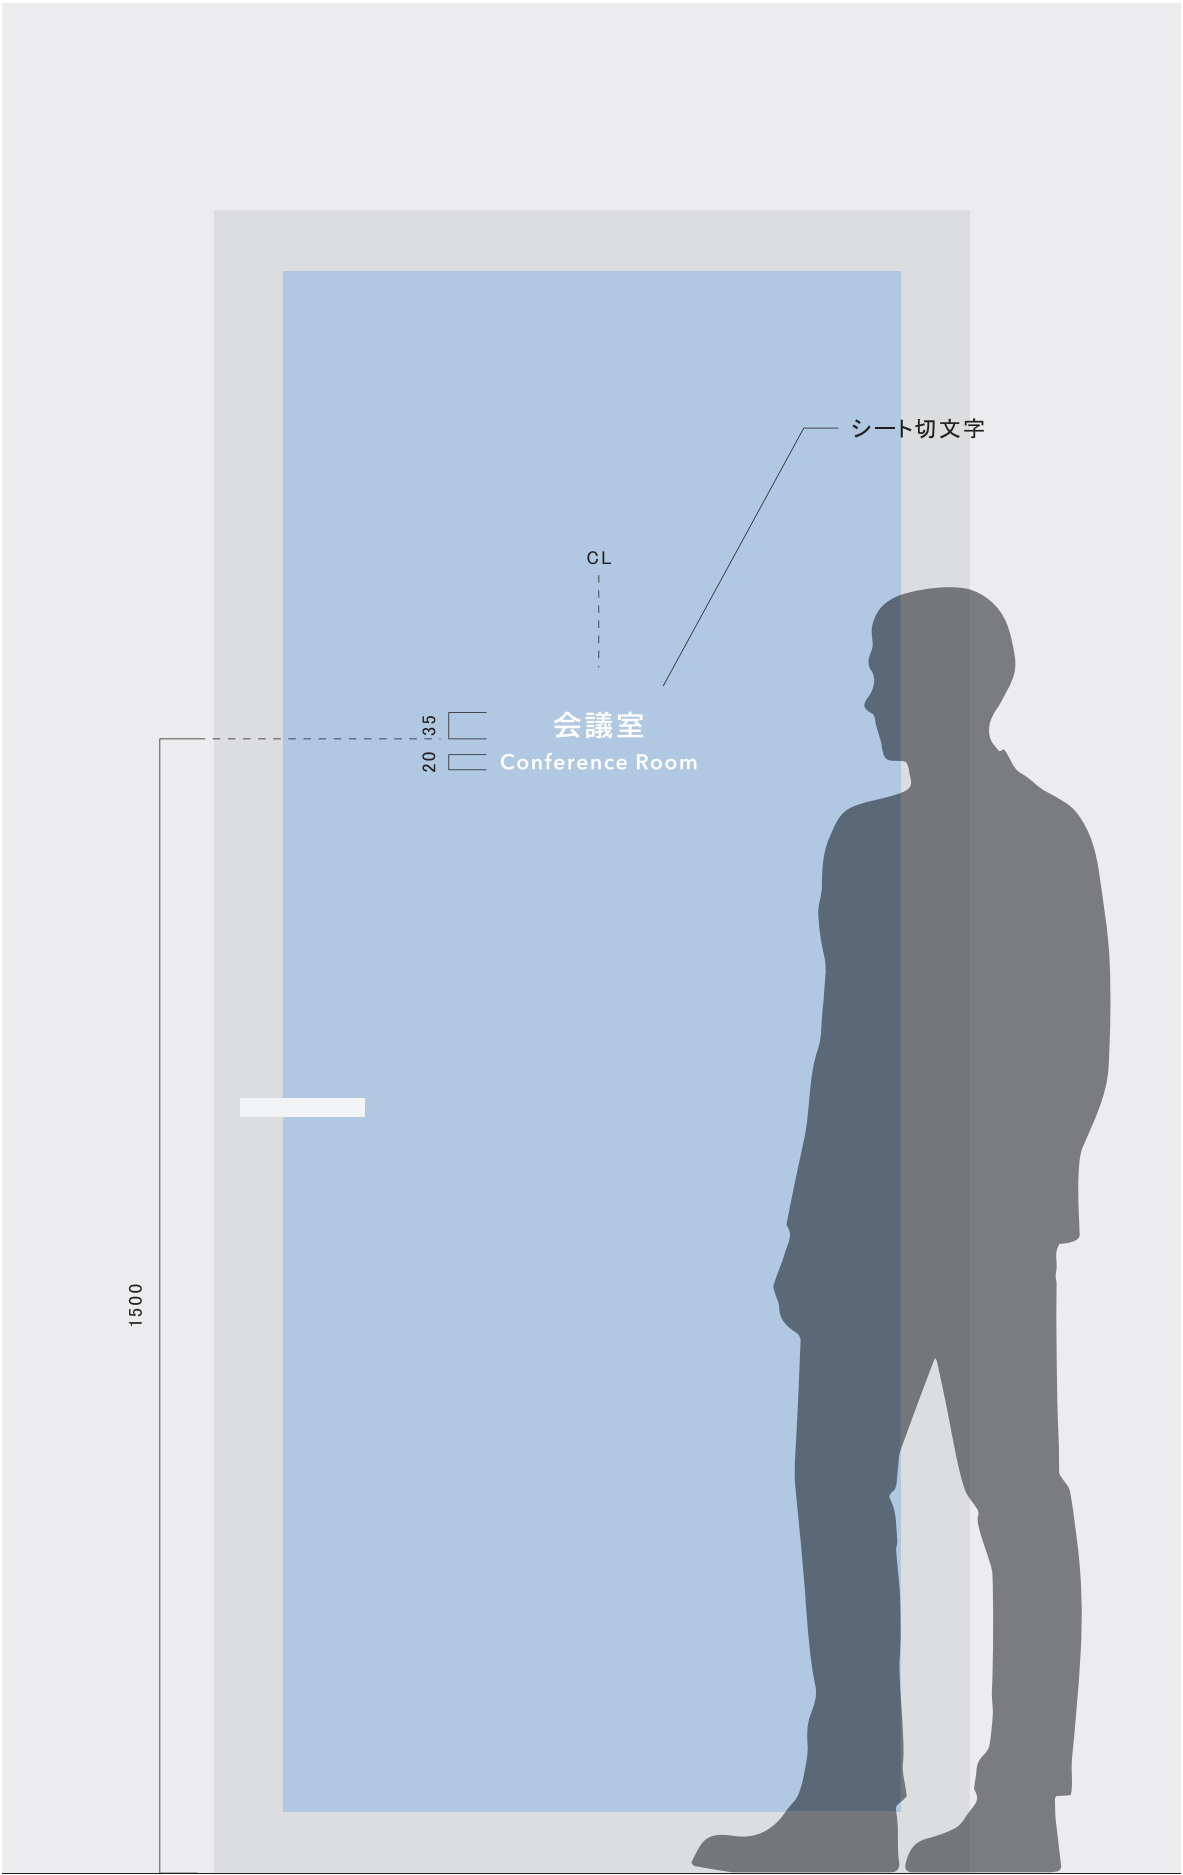


S=1/1



基本形

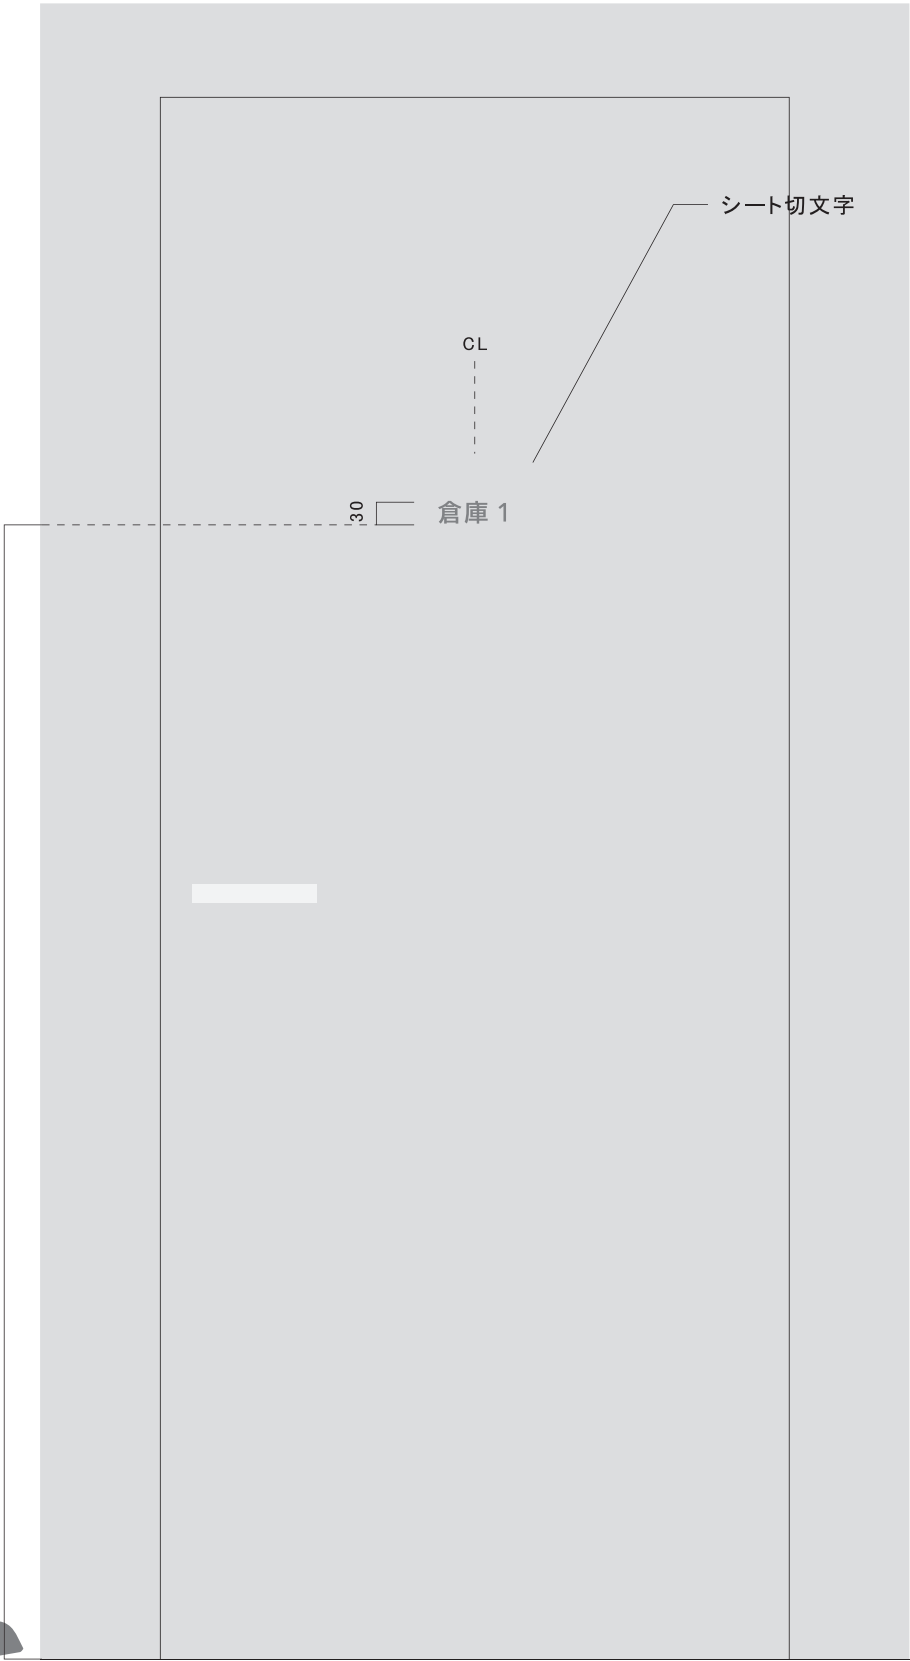

設備

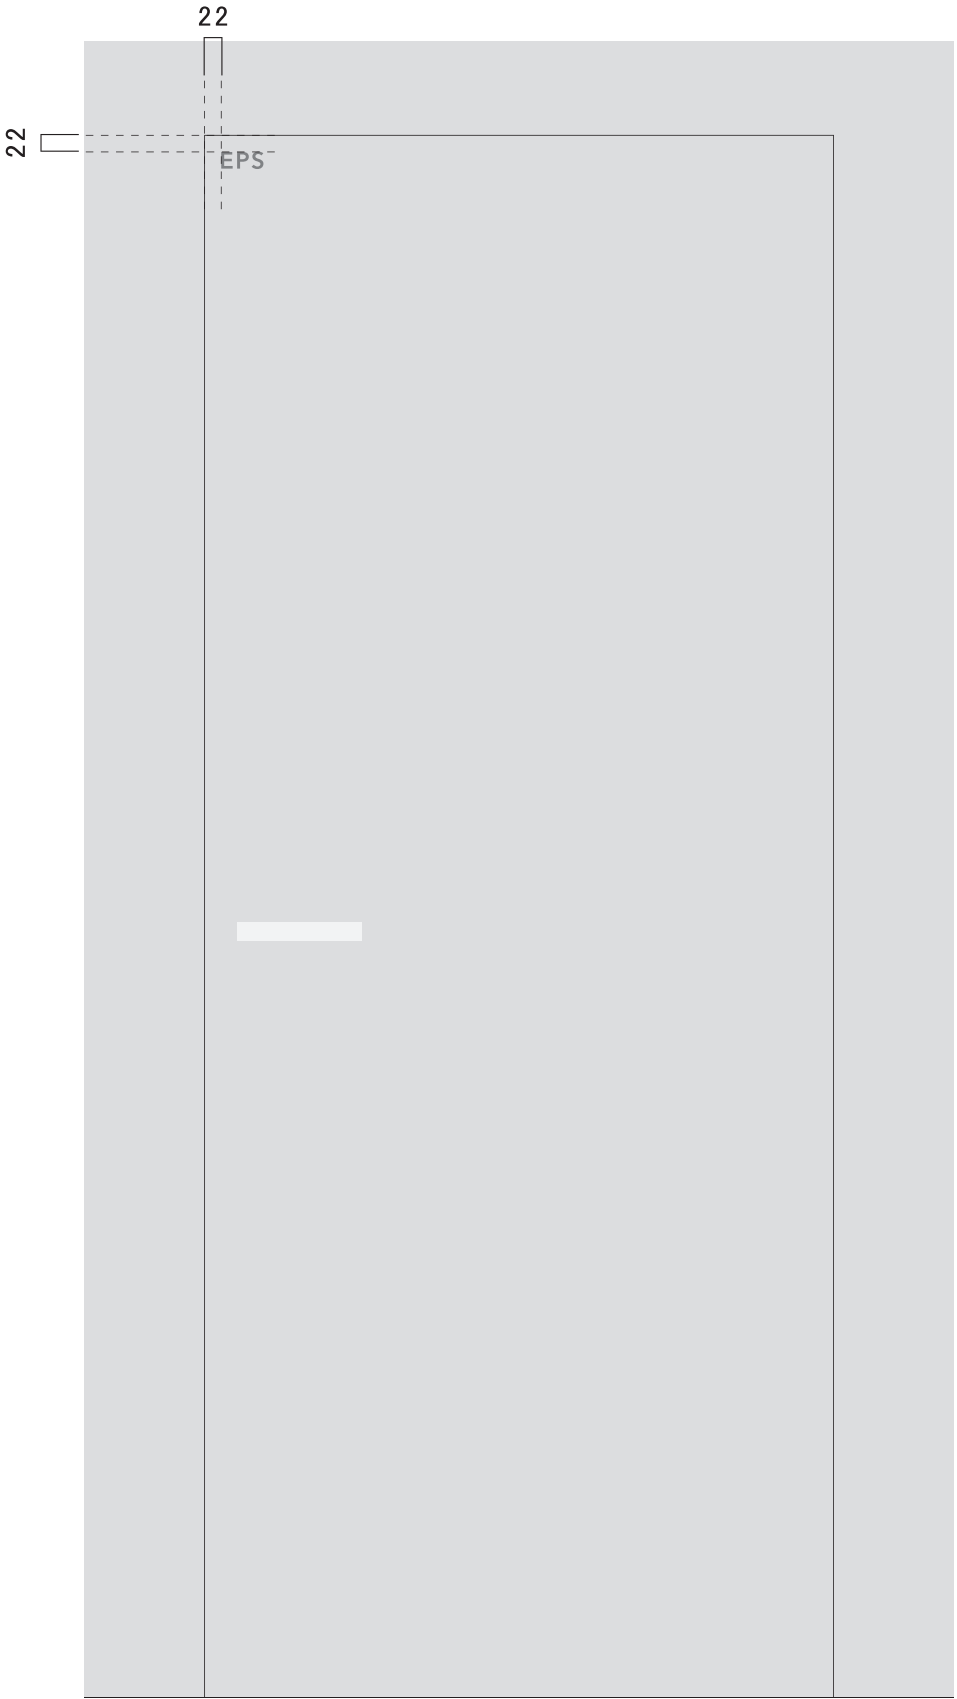

S=1/1

倉庫
EPS