





S=1:10 (A3)

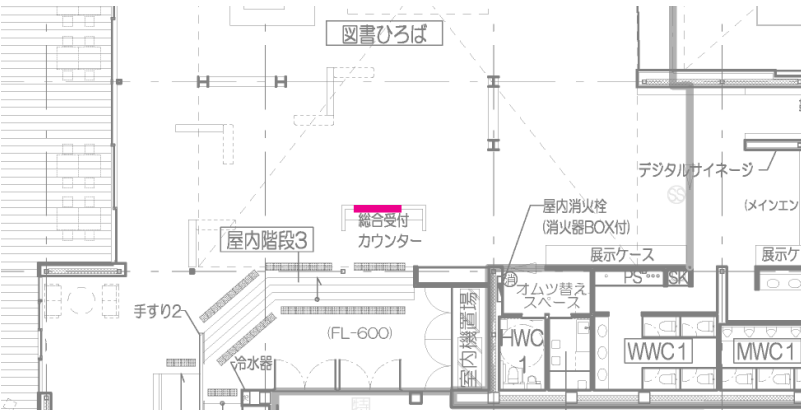

Key Plan 1/700

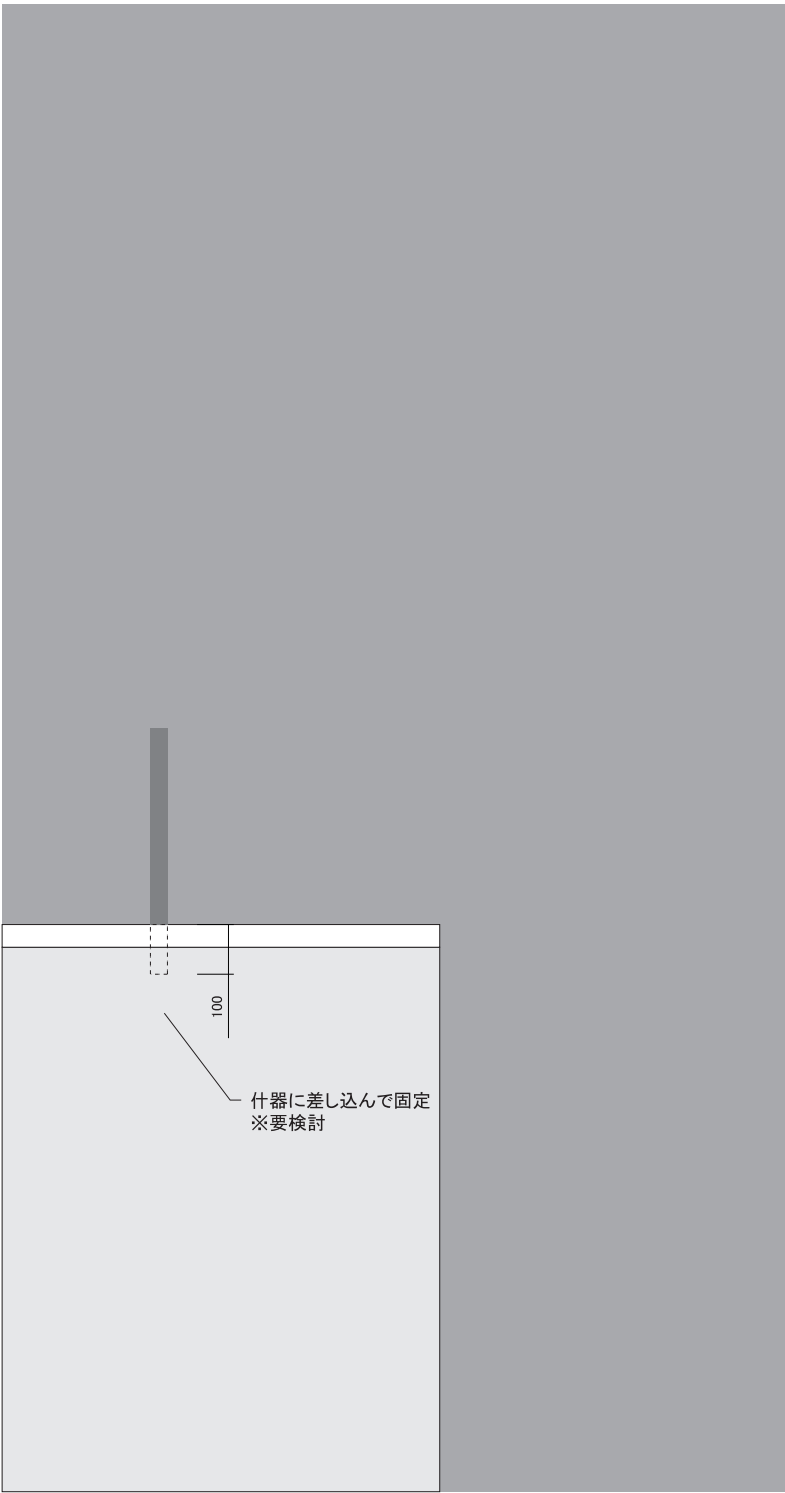


サイン本体イメージ

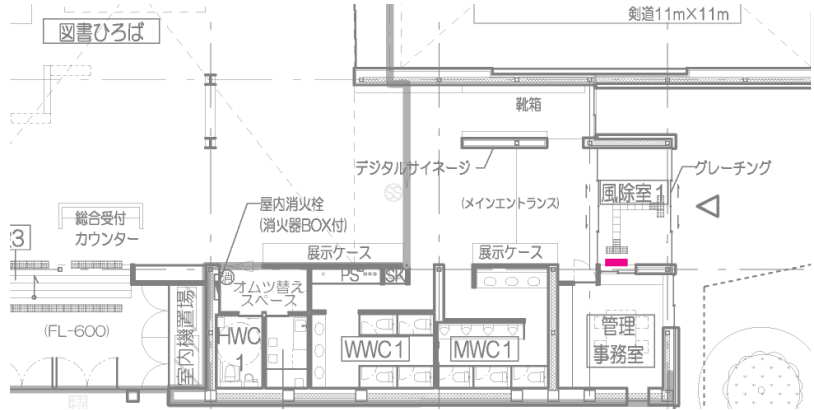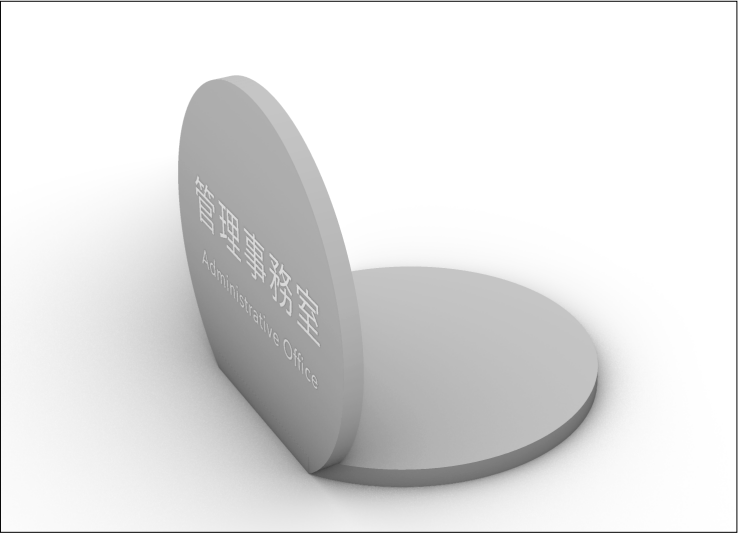


Key Plan 1/700


S=1:20 (A3)

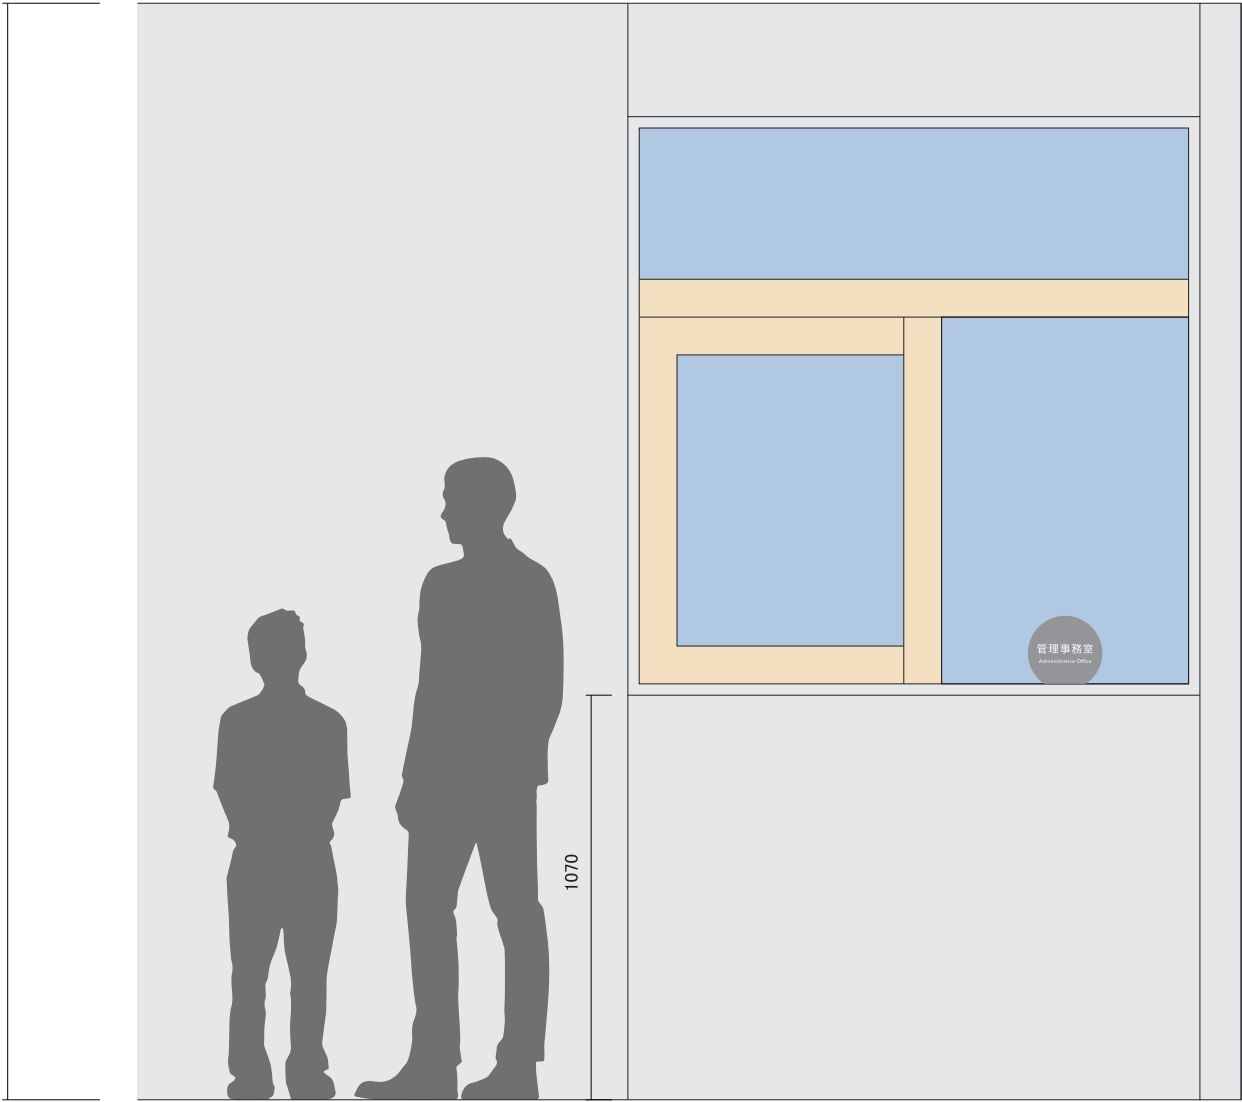

S=1:2 (A3)

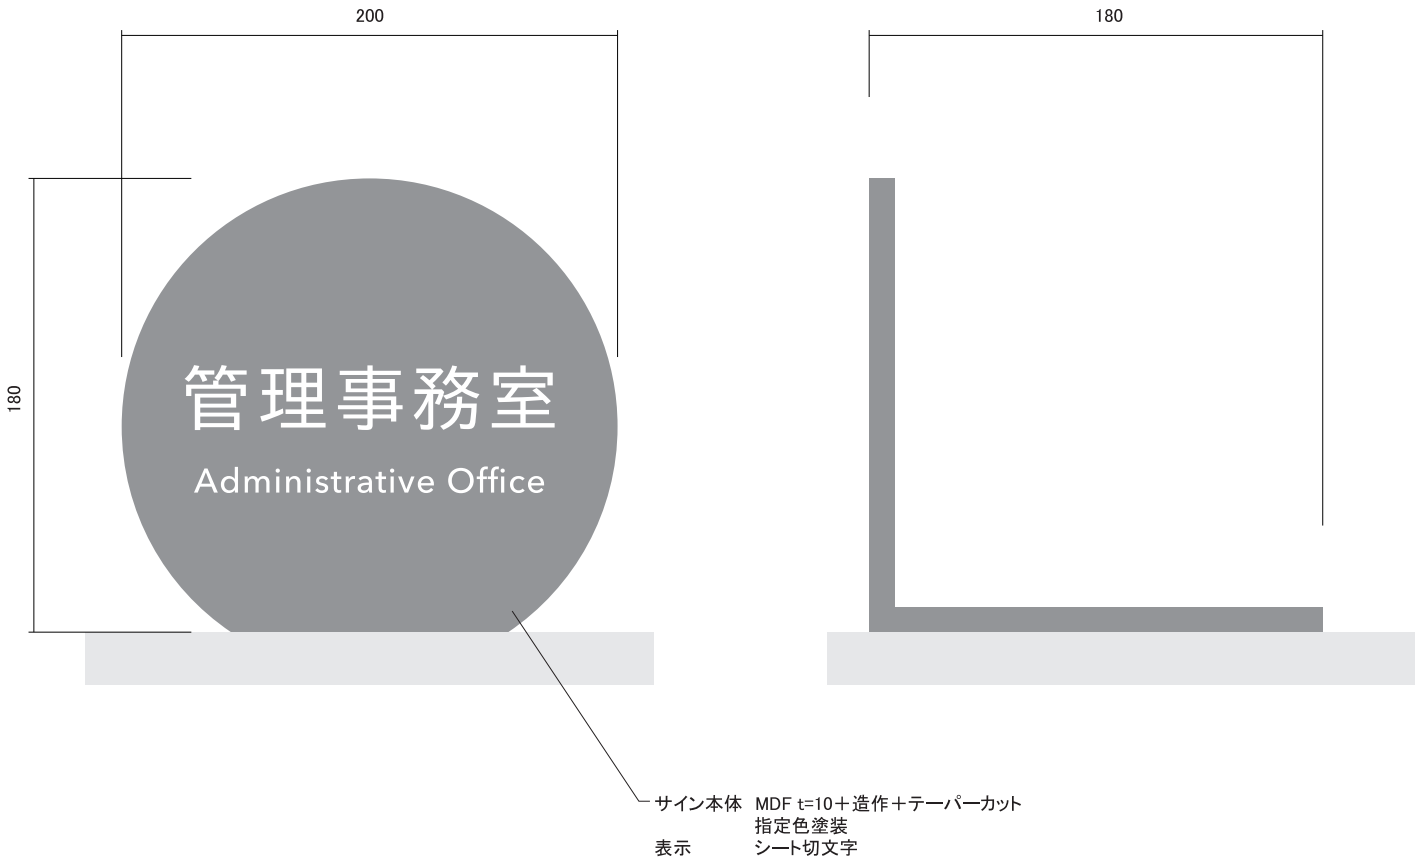

製品イメージ(仮)

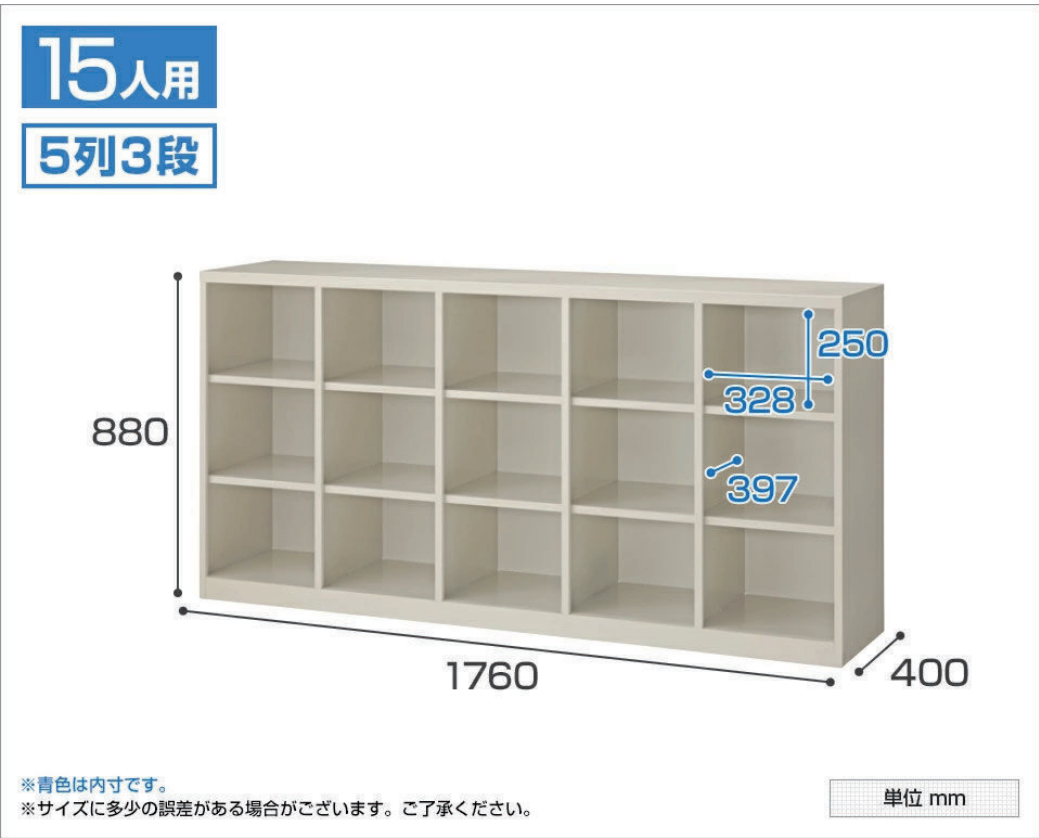


S=1/1



インクジェット出力シート




正面

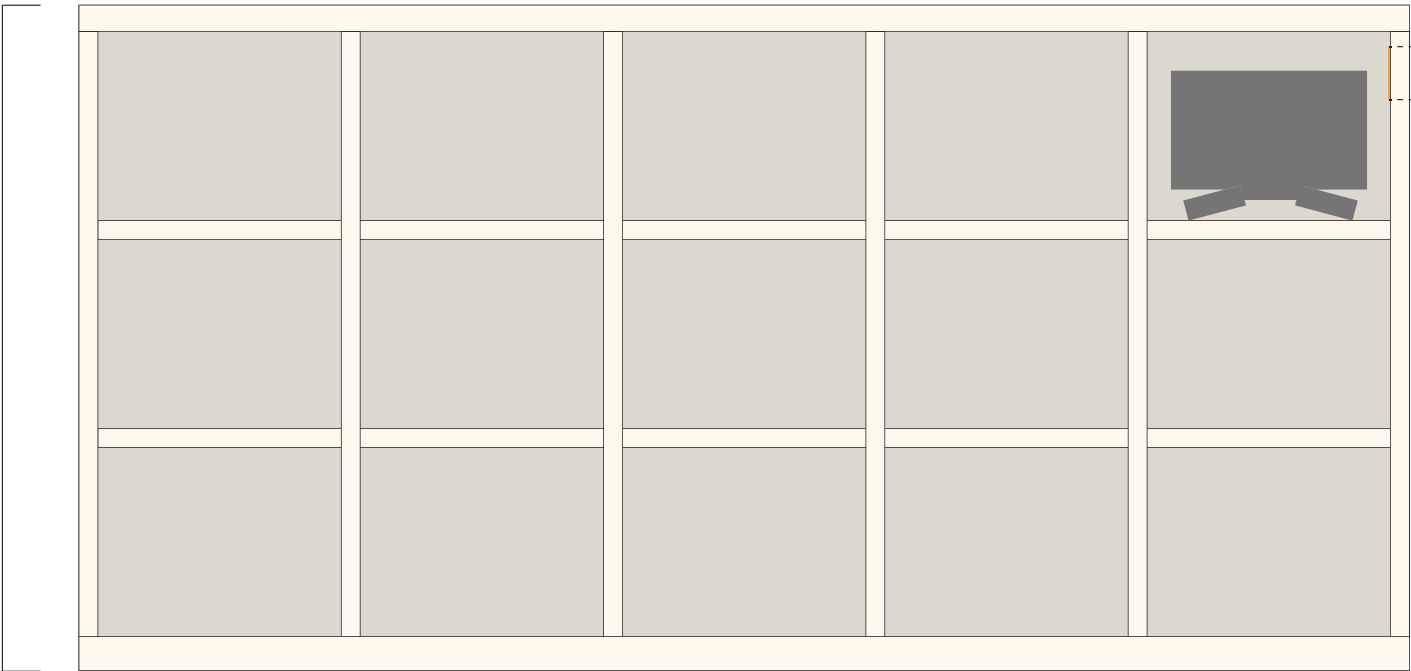

断面

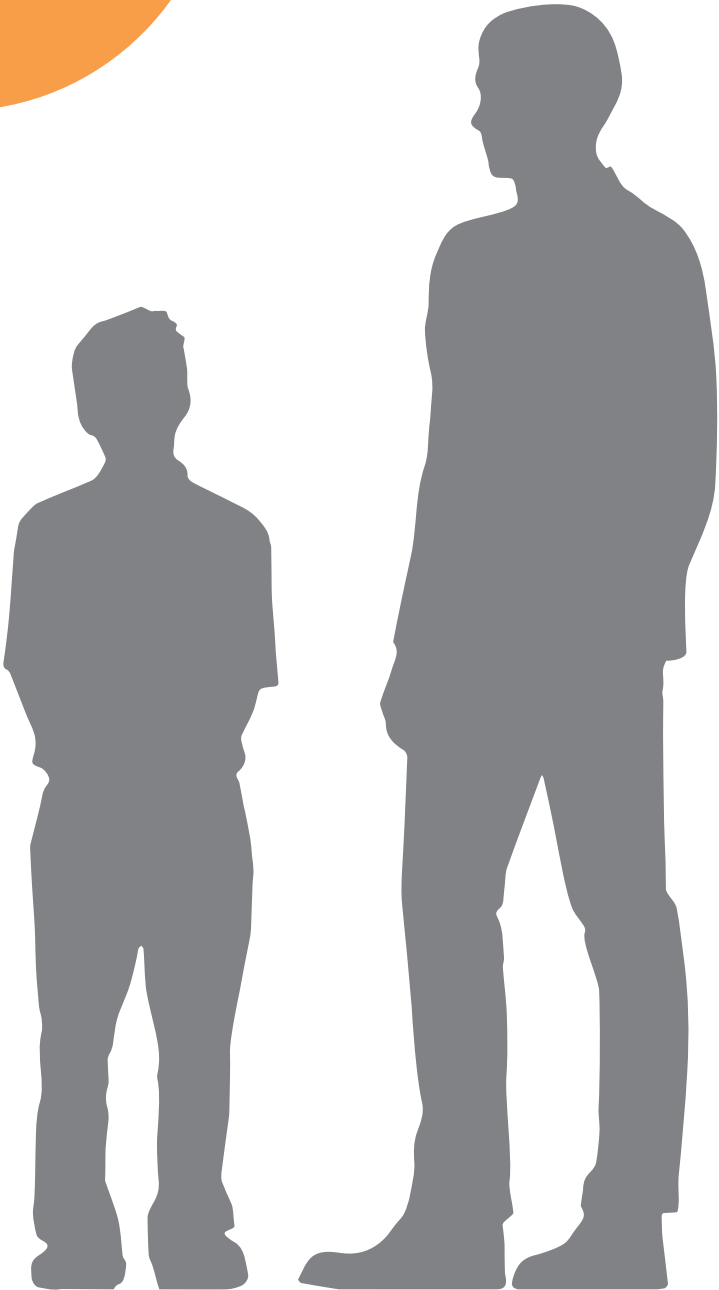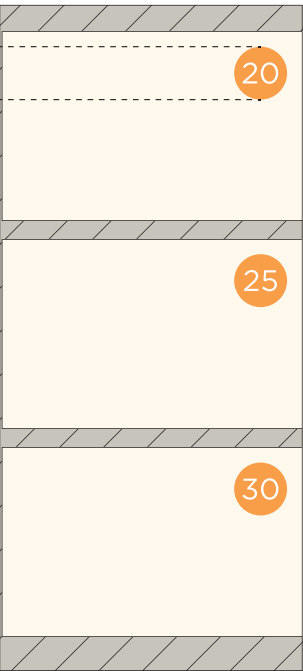

S=1:15(A3)

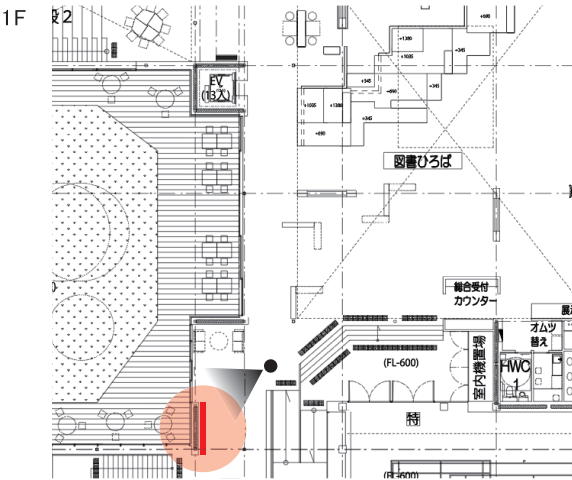

3210

300



400

200

400


1500

2900

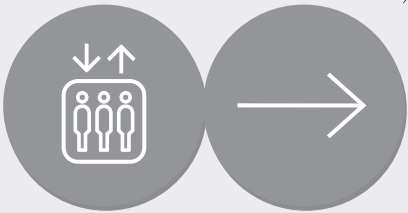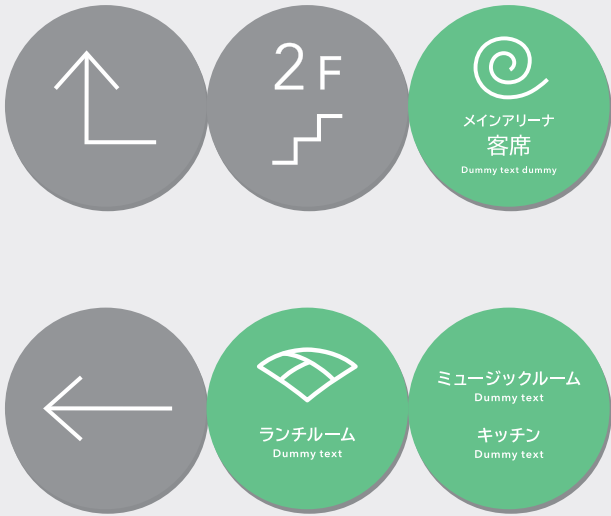

サイン基板：アクリル t5 塗装 + 捨て板(アルミ複合板)t1
表示：シート切文字



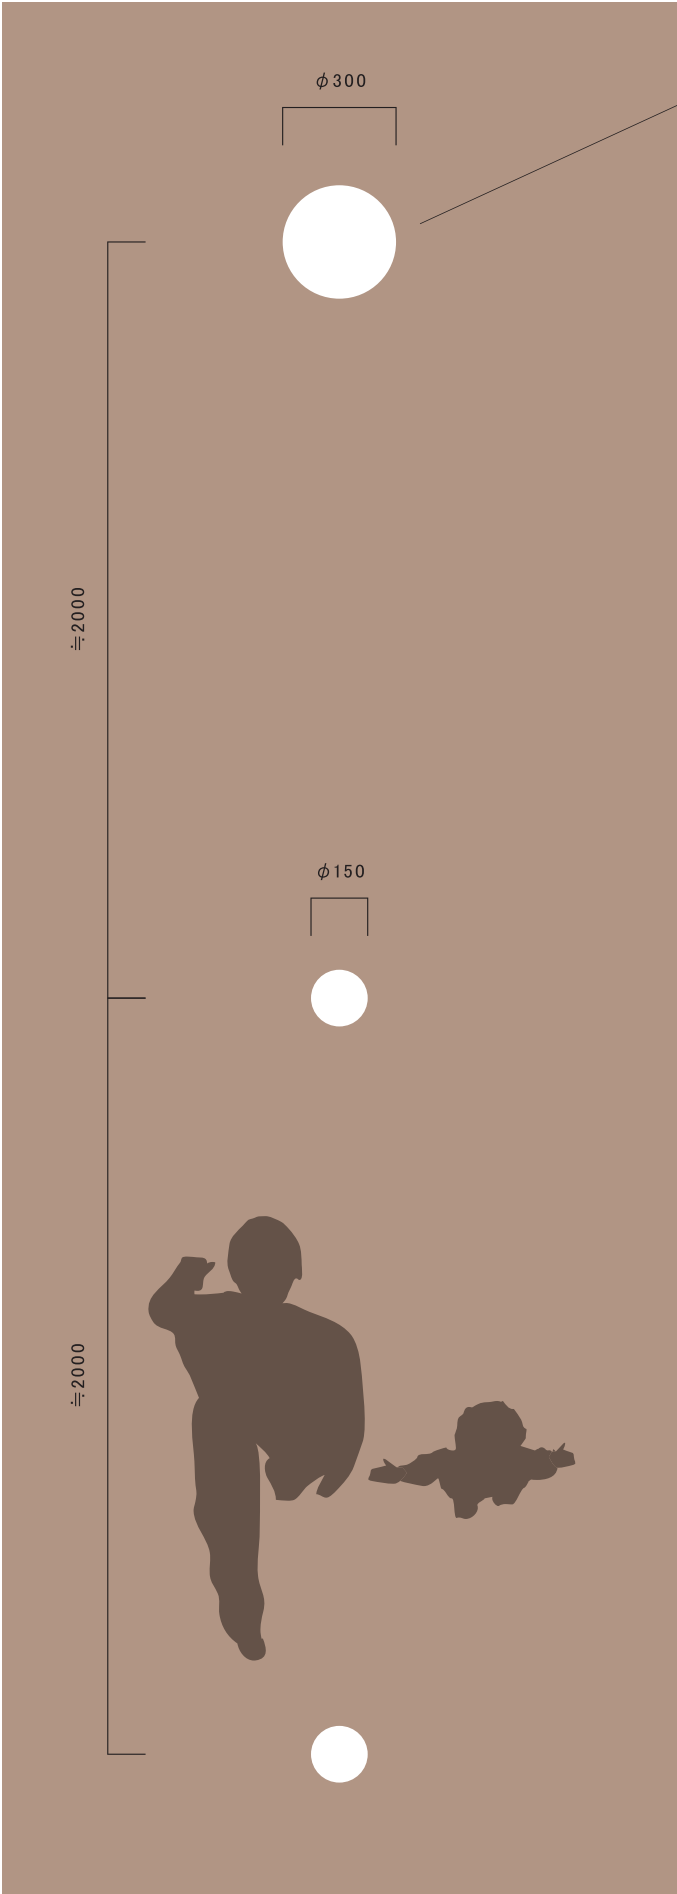

表示：床(リノリウム)と同素材を象嵌(白色系)


大(φ300mm)：諸室への分岐点に配置

小(φ150mm)：環状線の可視化のために等間隔に配置


リノリウム床シート張り分け(建築工事)

φ150mm 125カ所

φ300mm 55カ所

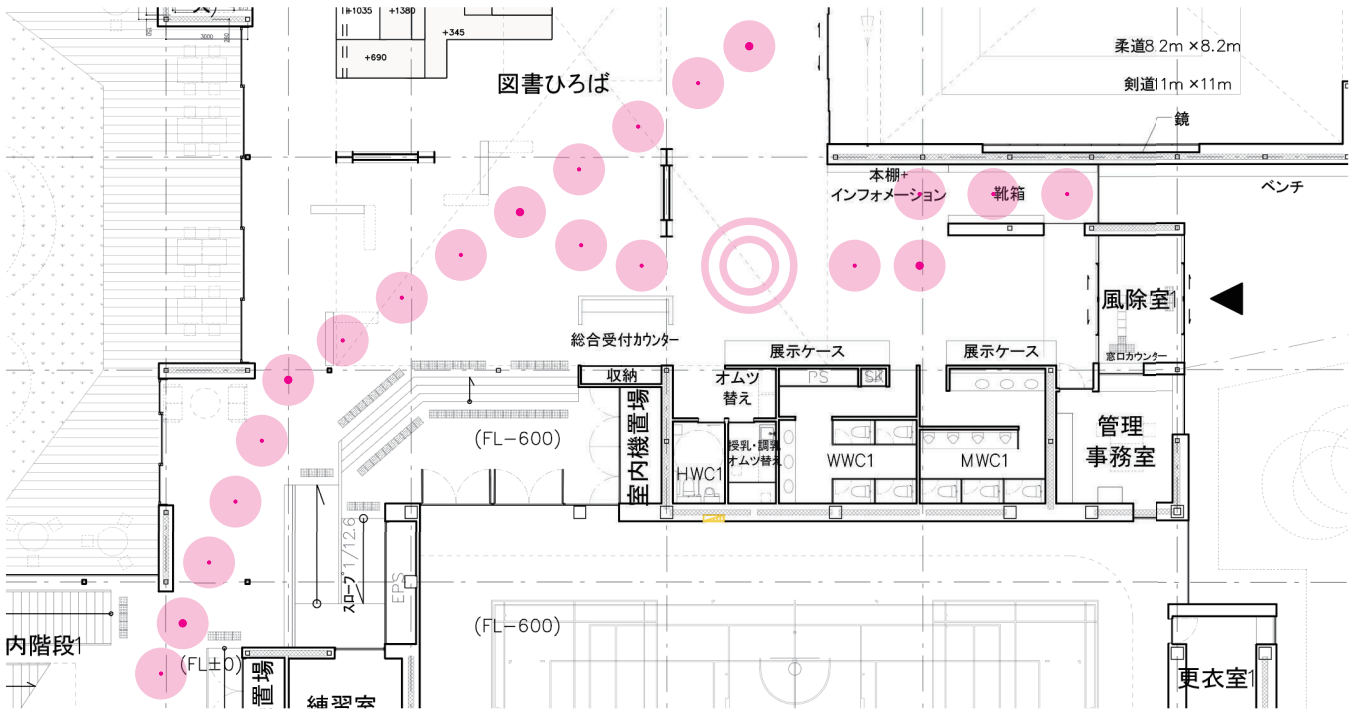

S=1/10

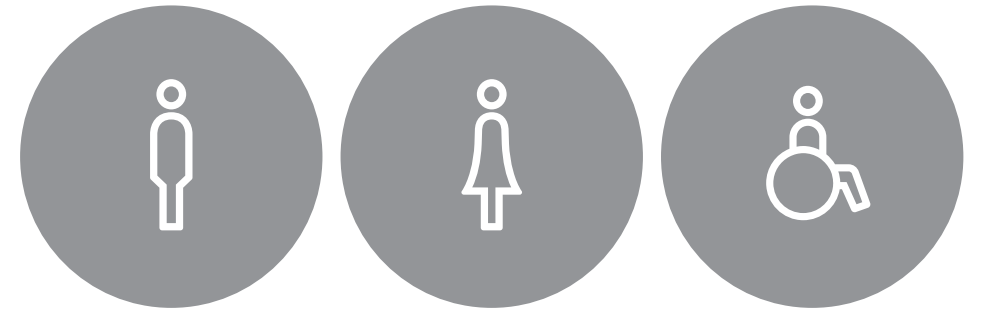

S=1:15(A3)

サイン基板：アクリル t5 塗装 + 捨て板(アルミ複合板)t1
表示：シート切文字

男子トイレ

女子トイレ

バリアフリートイレ



S=1:15 (A3)
個室 建具に設置



S=1/5




ベビーケアルーム
Nursing Room

男性もご利用いただけます
Dummy text dummy text dummy text




バリアフリースイレ
Accessible Restroom

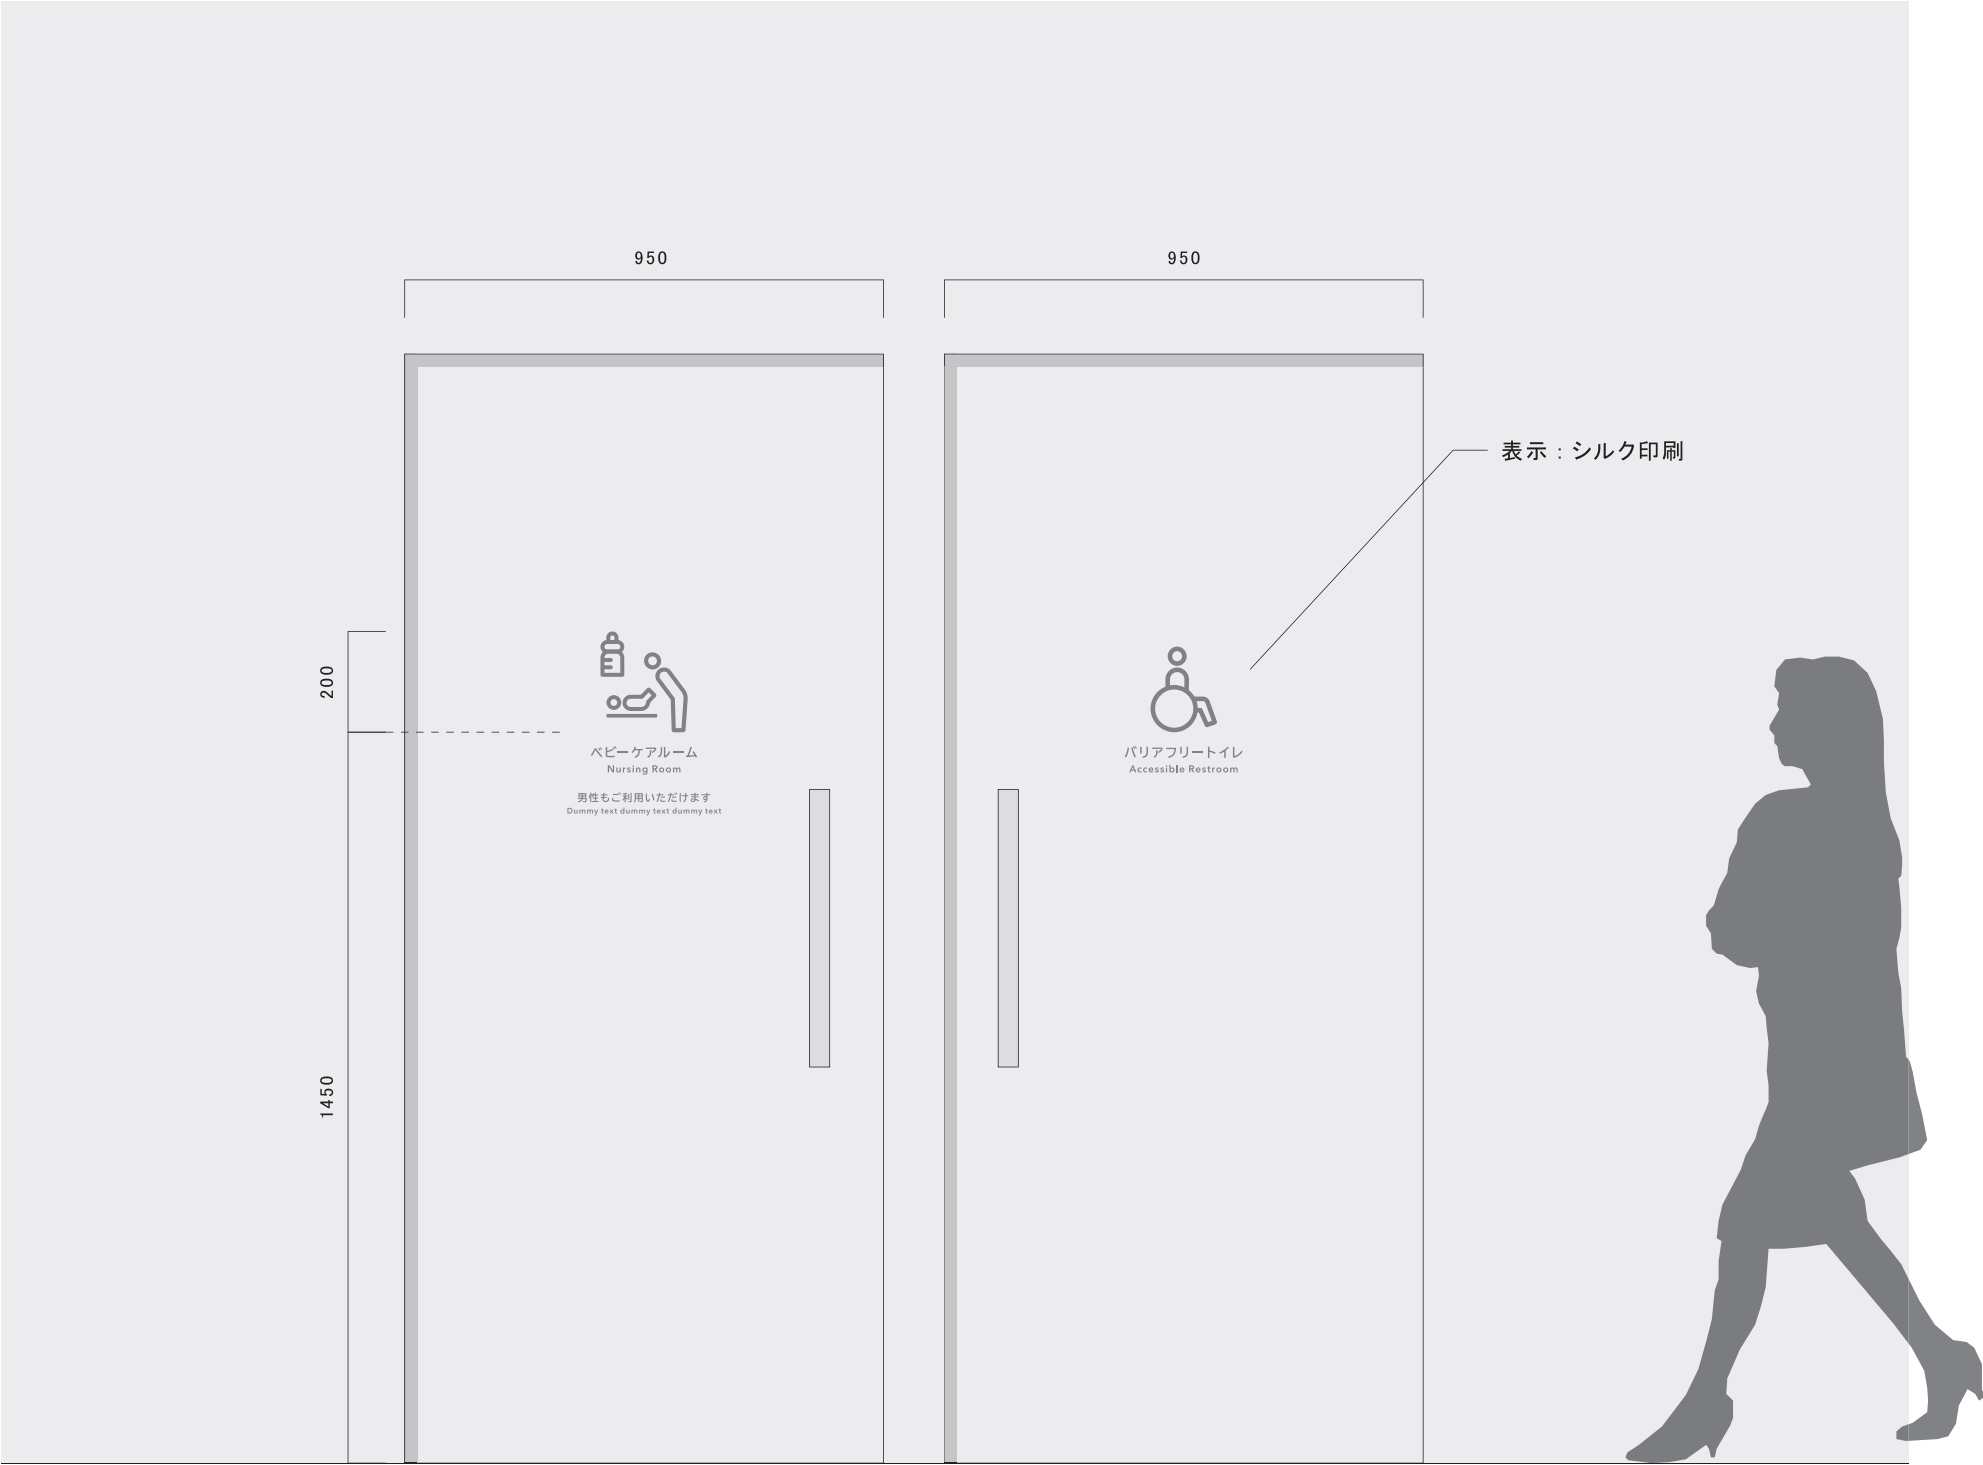

S=1:15(A3)


S=1/10

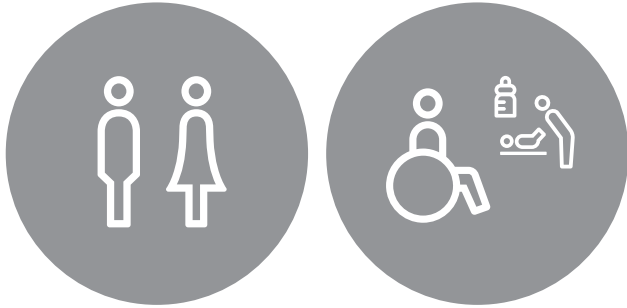

サイン基板：St フラッシュ構造 焼付塗装
表示：シート切文字（表裏両面から貼付）
下地：構造用合板 t12 2 枚張 計 7 カ所


展示ケース(H1900mm×D900mm 想定)
上に設置した場合に全貌が確認できる距離

男子 / 女子トイレ間の壁面に
設置した場合は制限なし


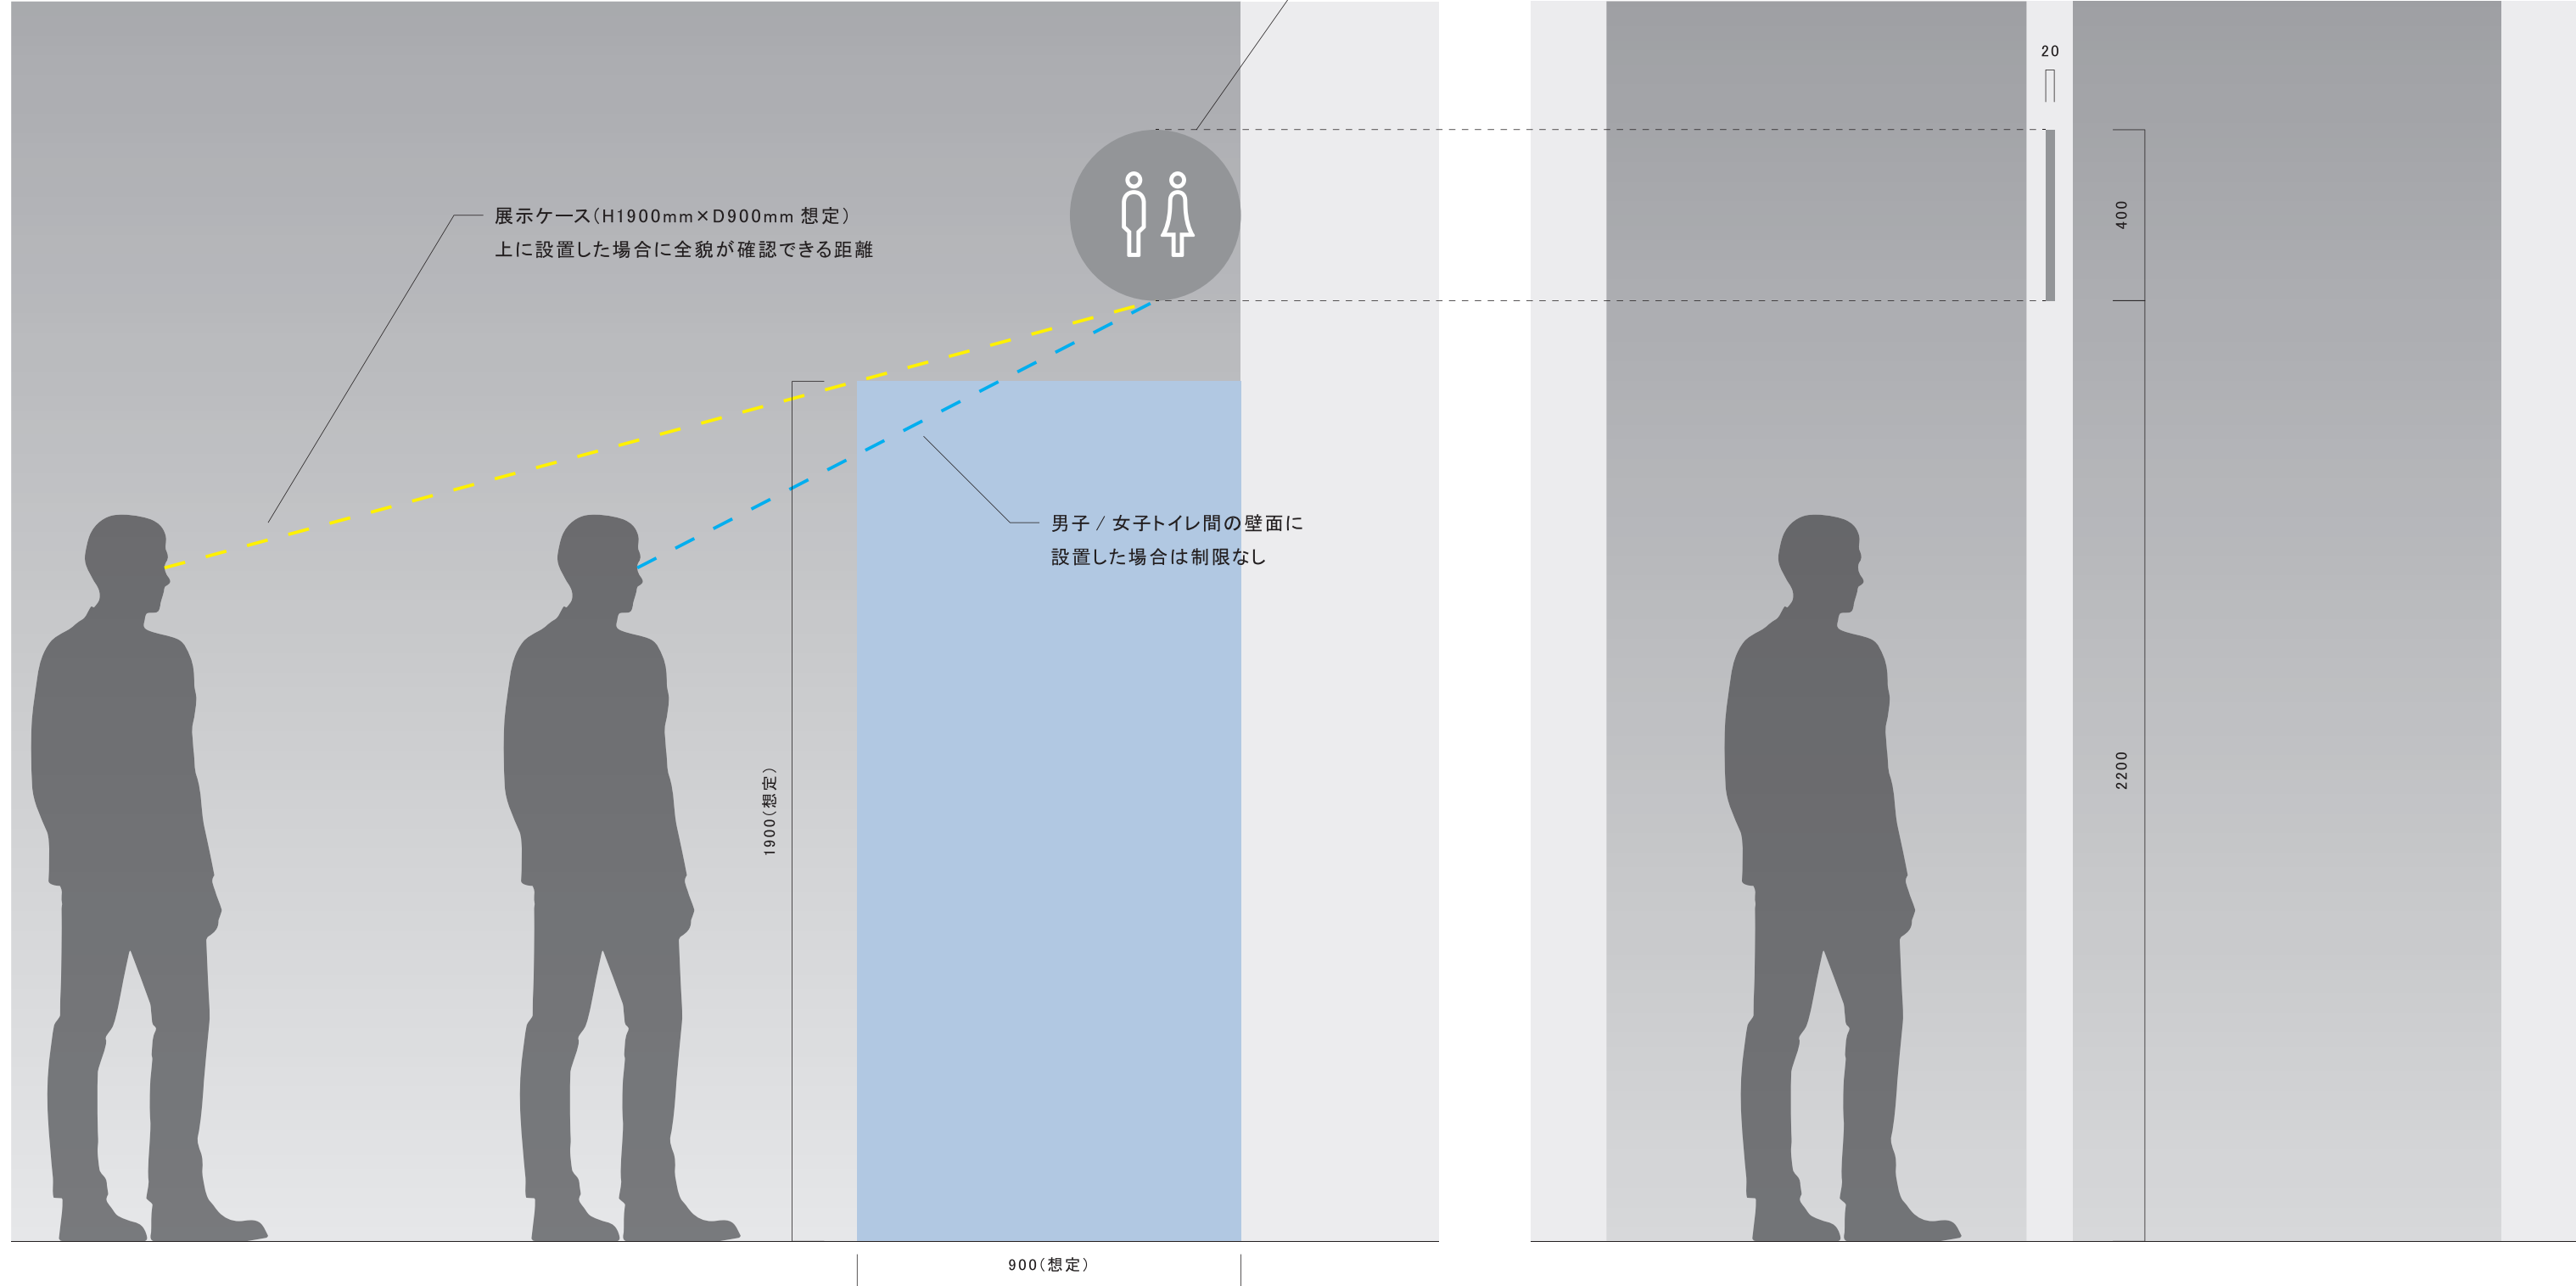


S=1:20 (A3)

ベース アルミパネル 焼付塗装
表示 シート切文字
(H鋼に対してLアングルで固定)

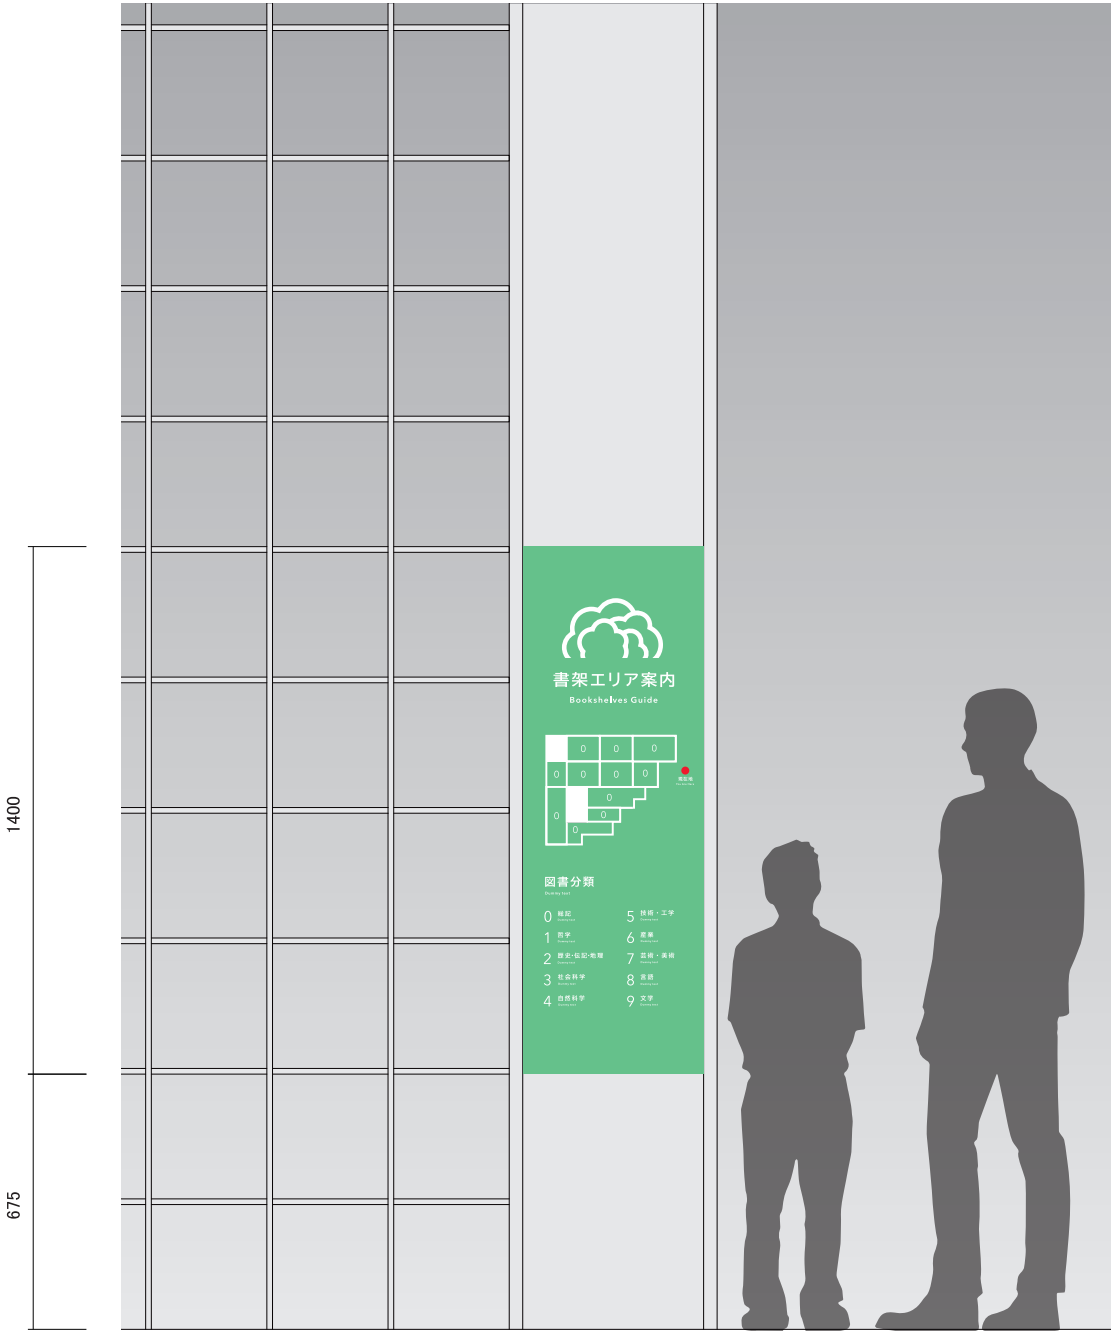


S=1:10 (A3)

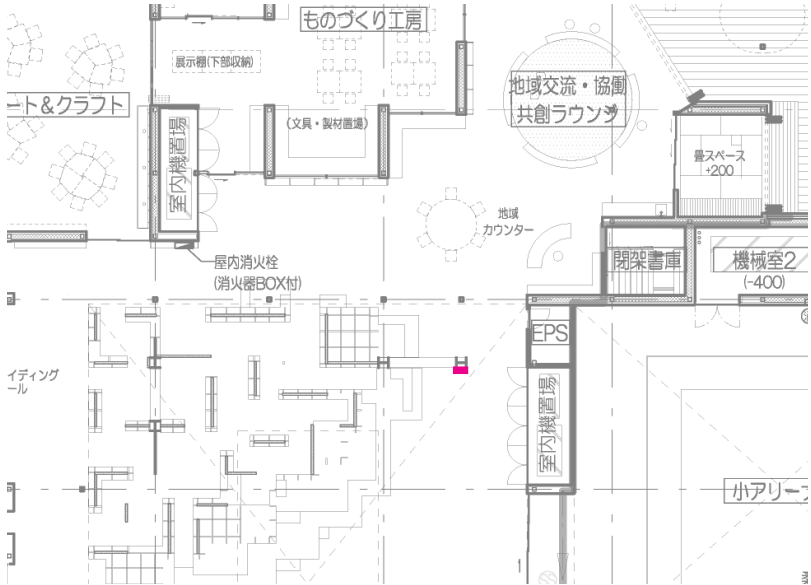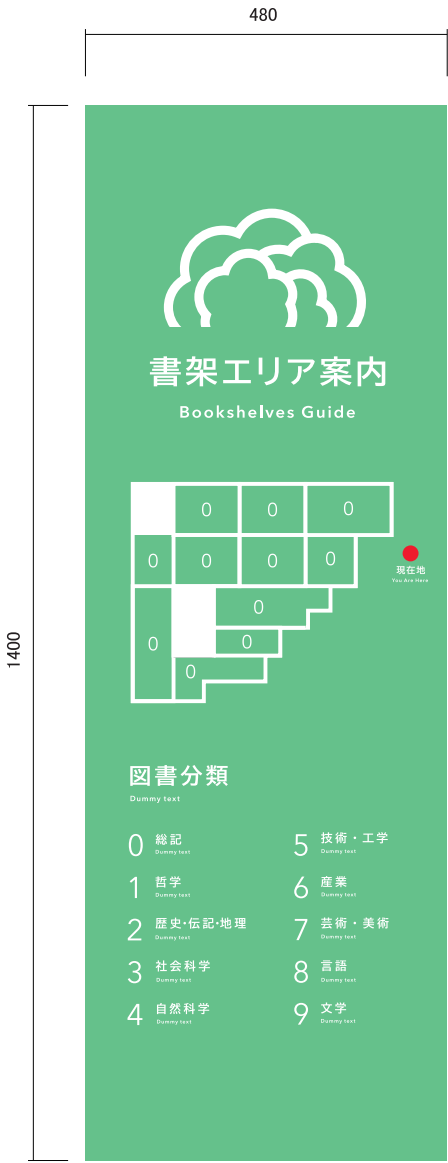

Key Plan 1/700


S=1:5 (A3)

F2書架サイン(大分類)

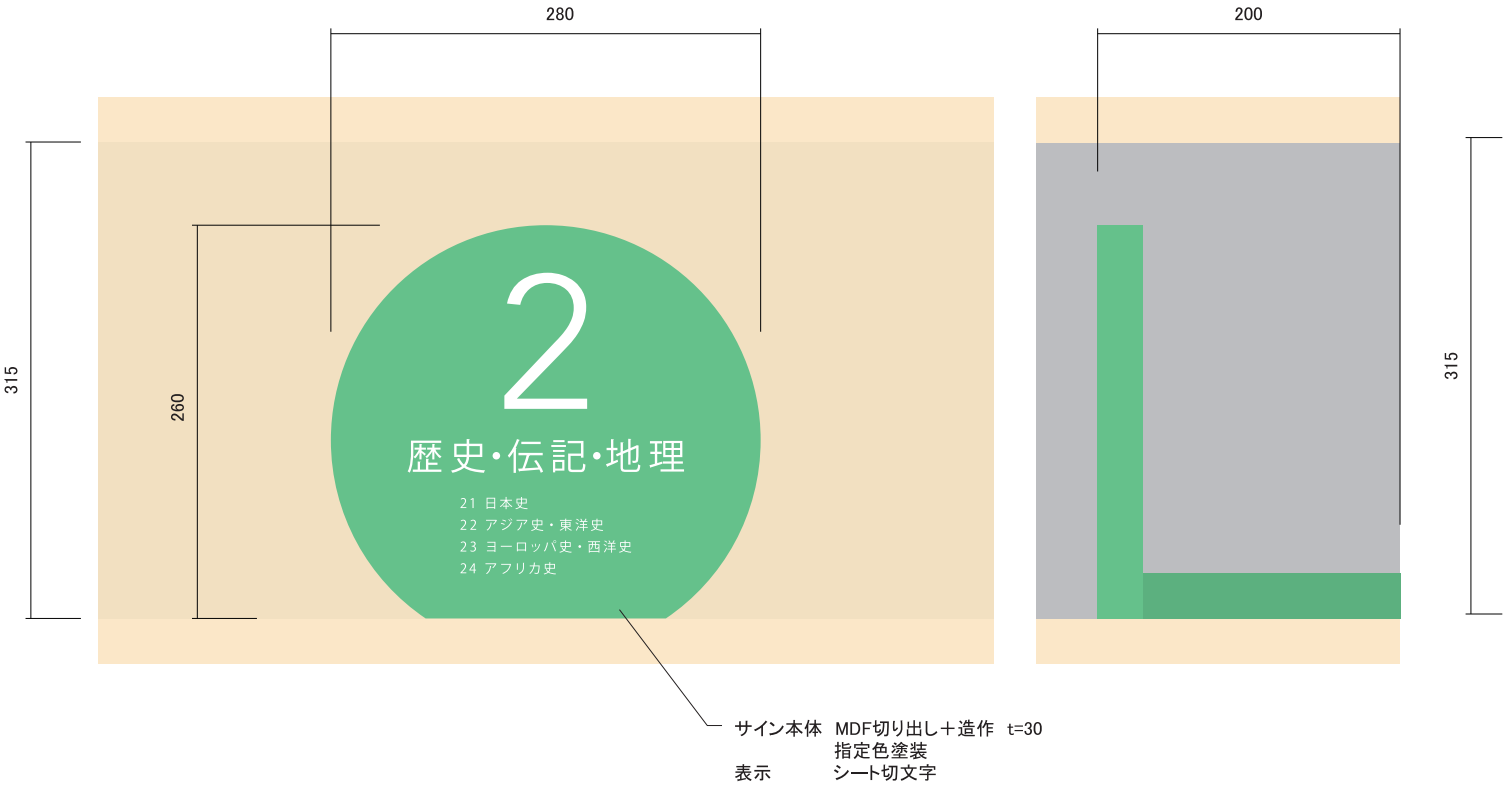


S=1:5 (A3)

F3書架サイン(小分類)

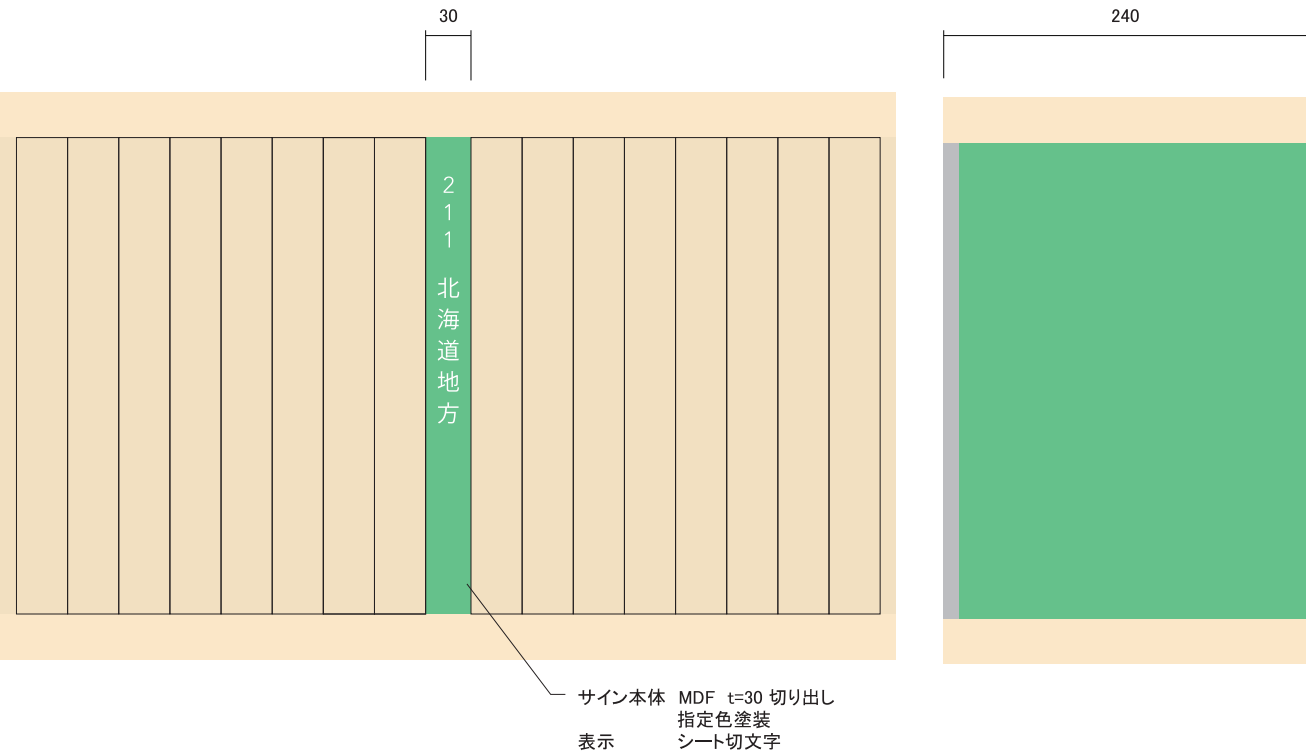


S=1:20 (A3)

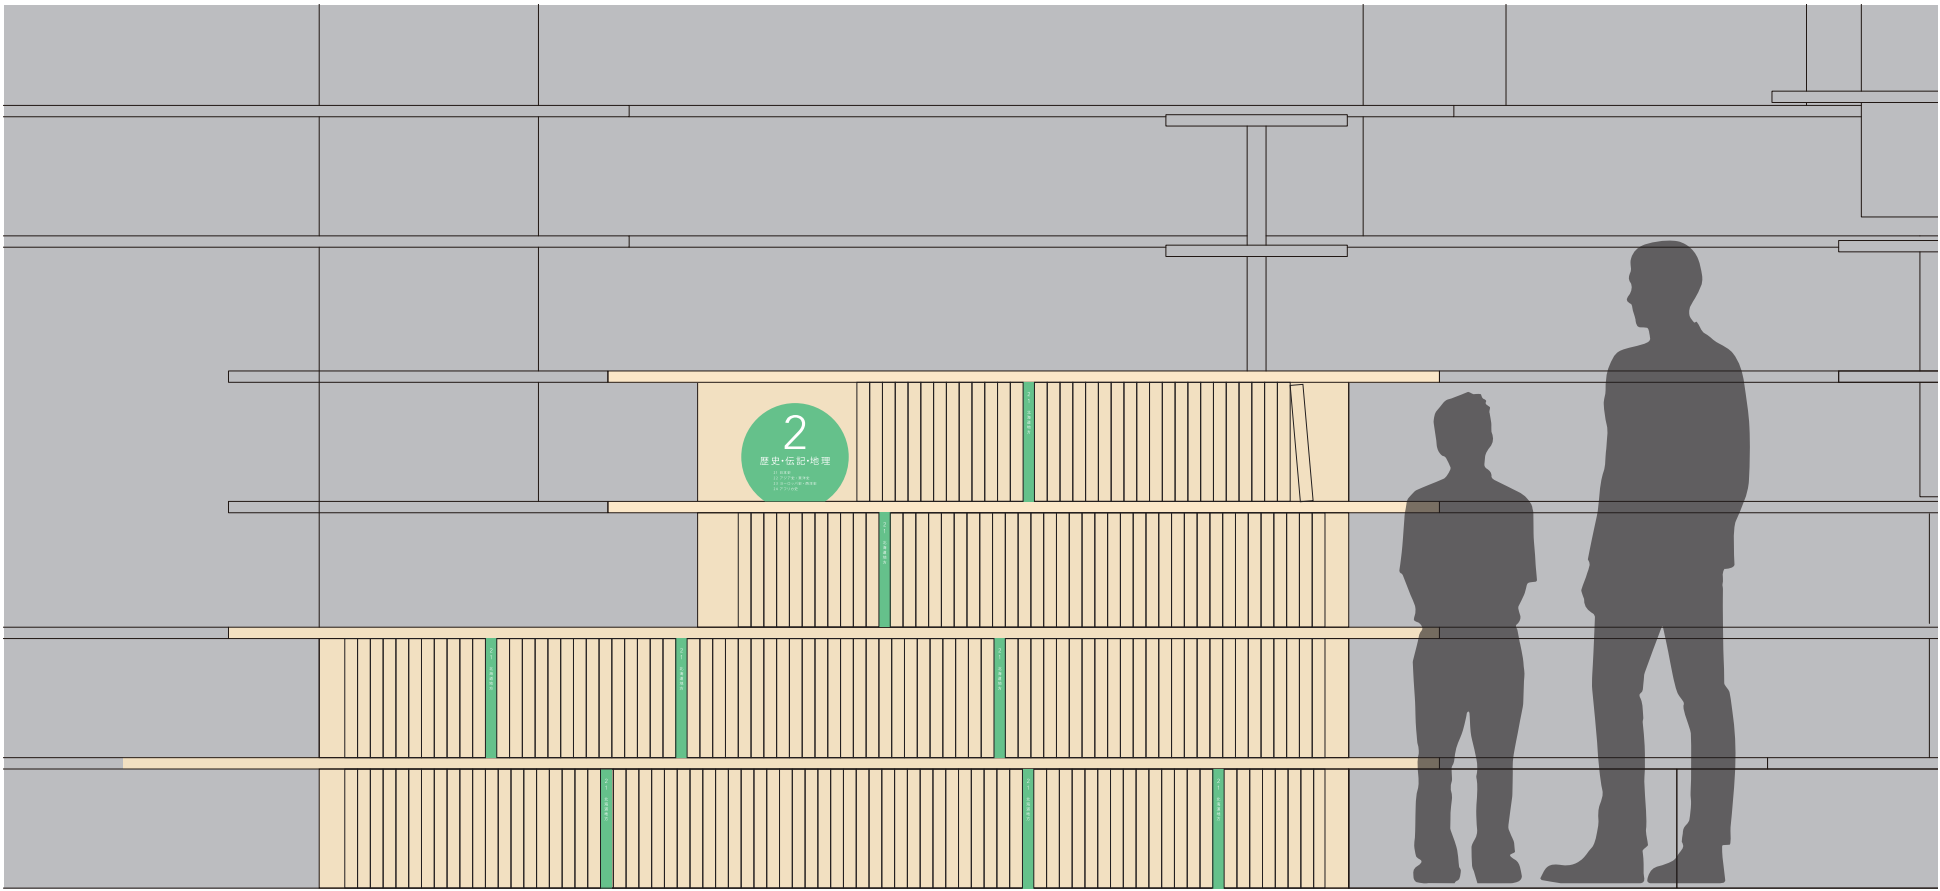

S=1:10 (A3)

1F S=1/400 (A3)

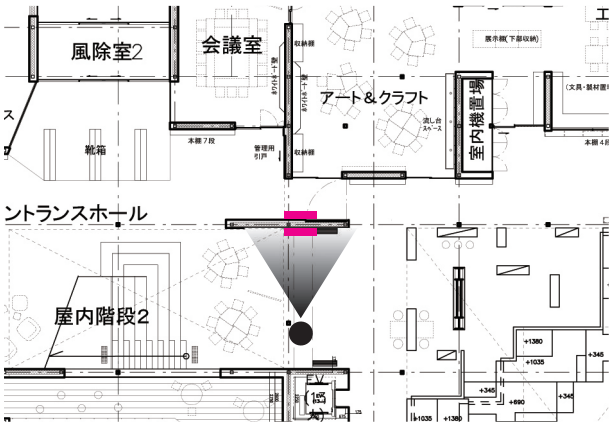


サイン基板：アクリル t5 塗装 + 捨て板(アルミ複合板)t1
表示：シート切文字



S=1/4 (表示内容は仮です)



S=1:20 (A3)

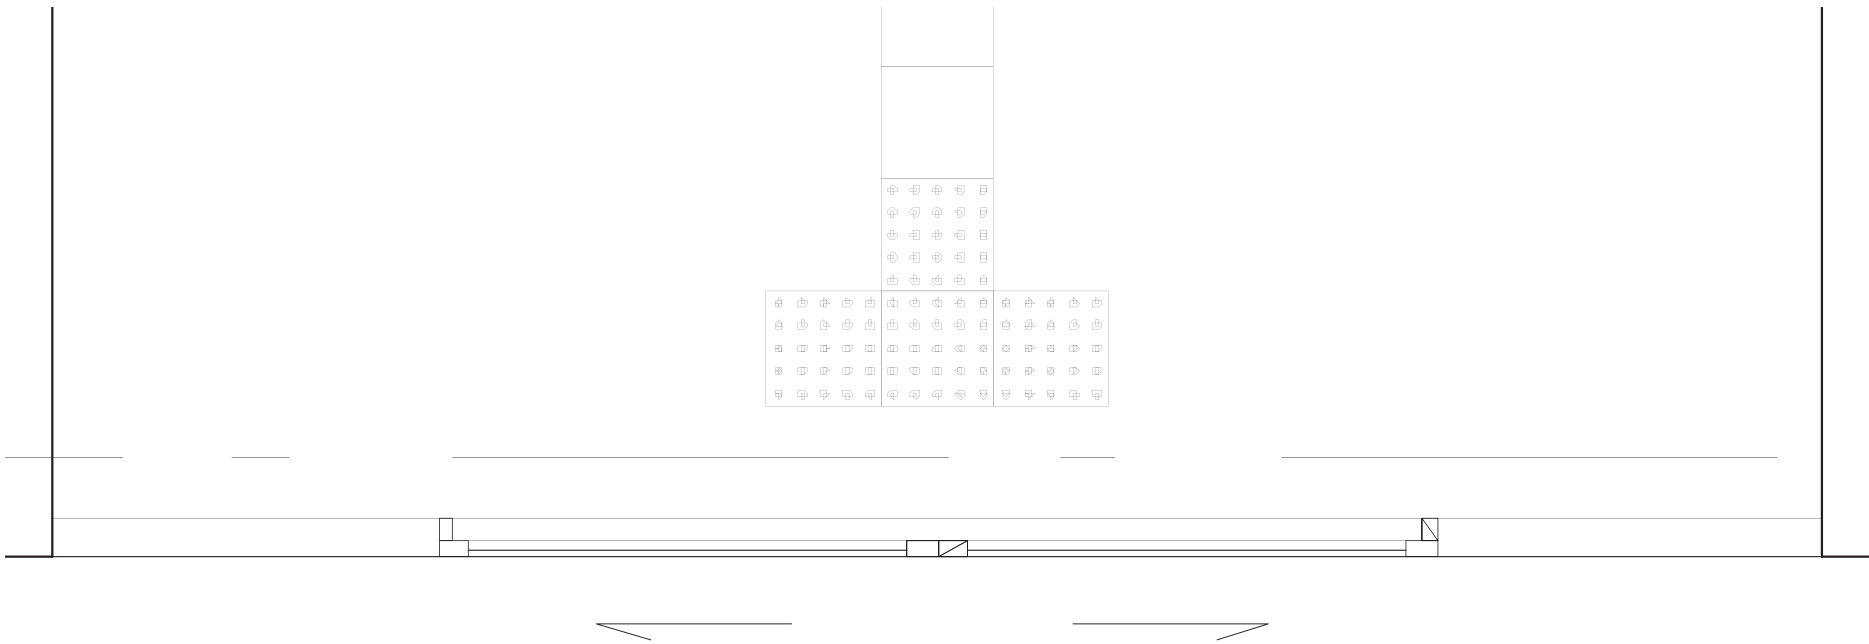

1F S=1/400 (A3)

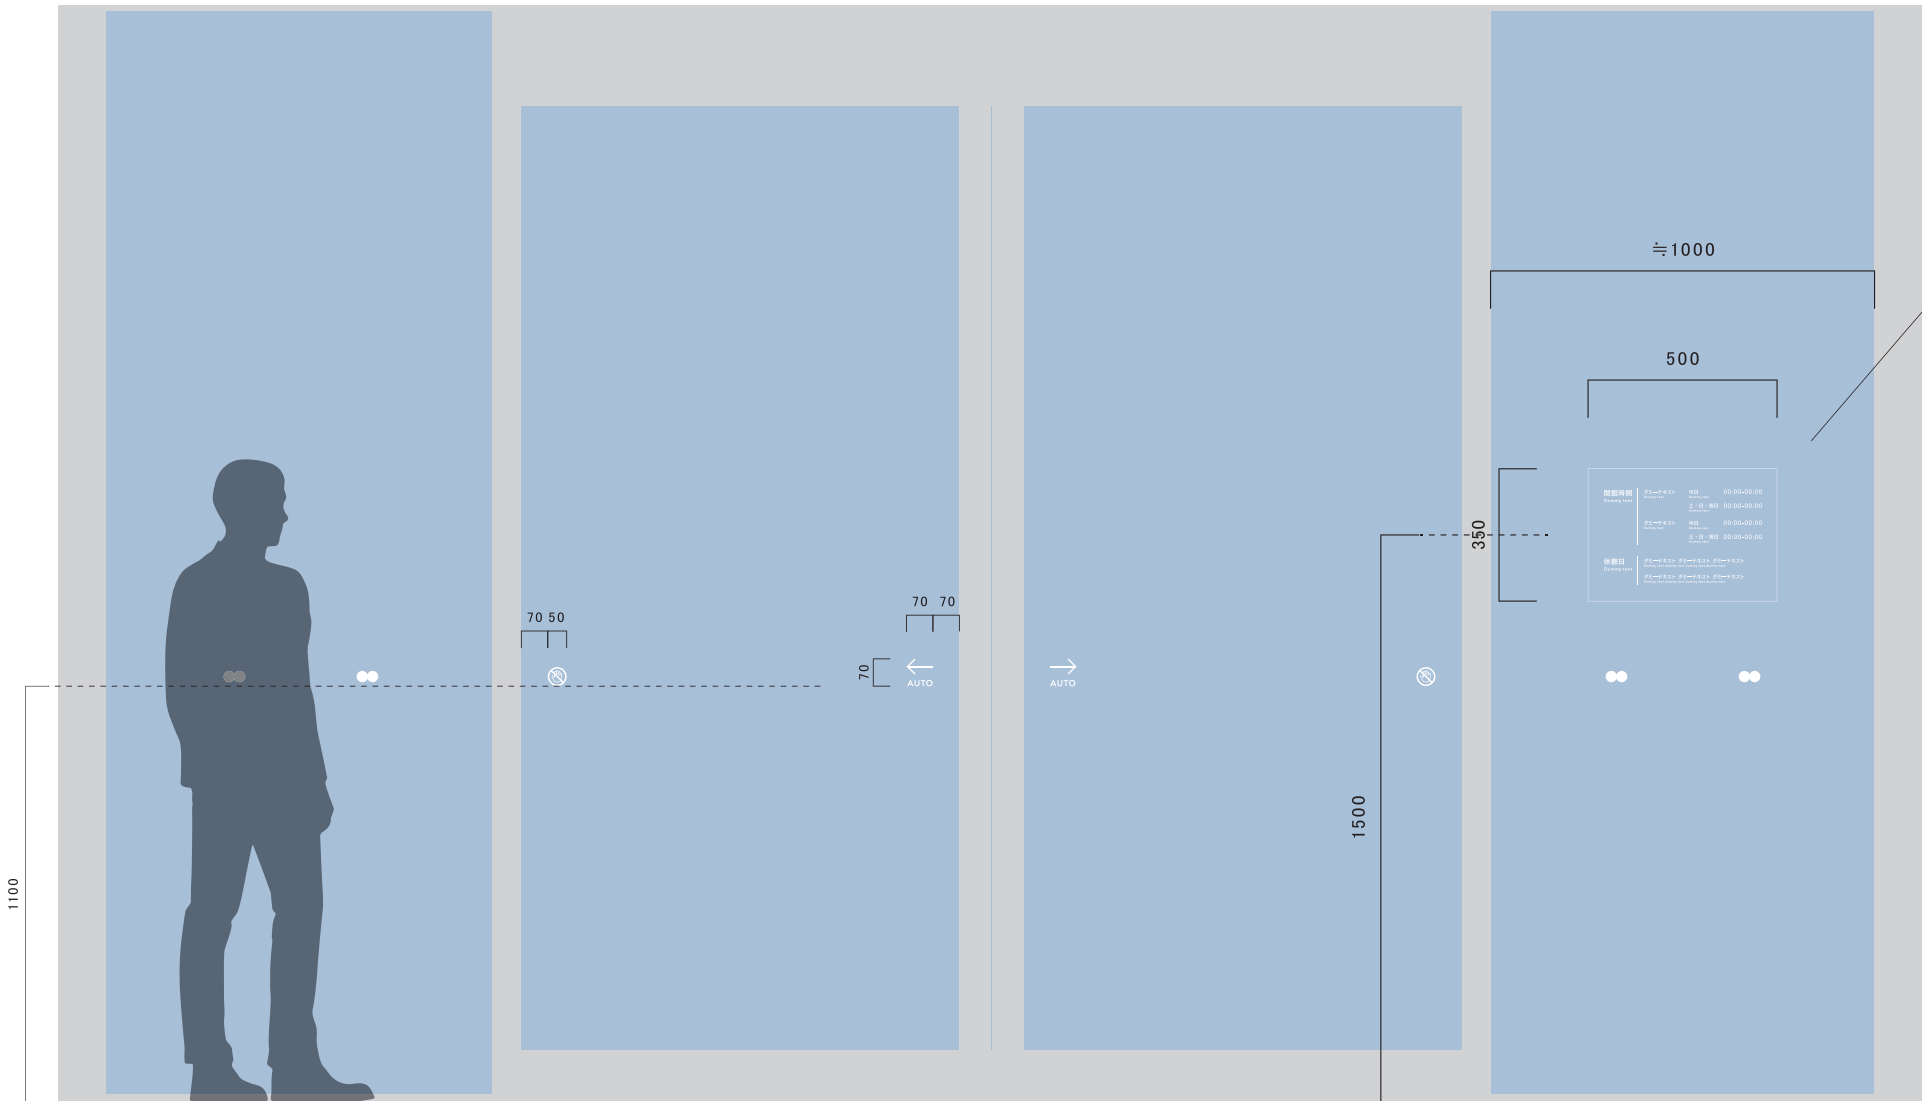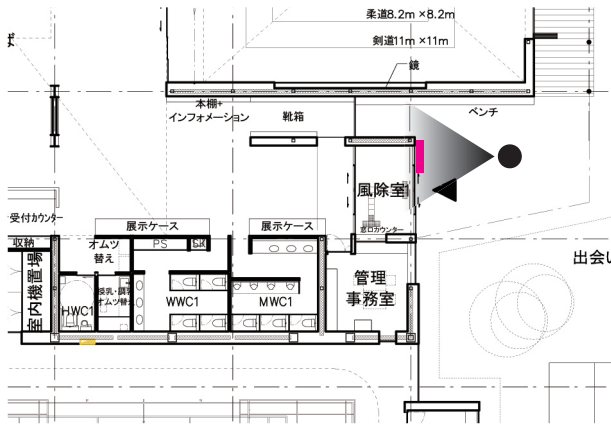

表示：透明インクジェットシート貼り

S=1/5 （表示内容は仮です）



S=1:10 (A3)

H1 消火栓
A仕様 消火器付



H2 消火器
B仕様 消火器なし

S=1/5

S=1/5

消火器 消火栓 50

消火栓 50

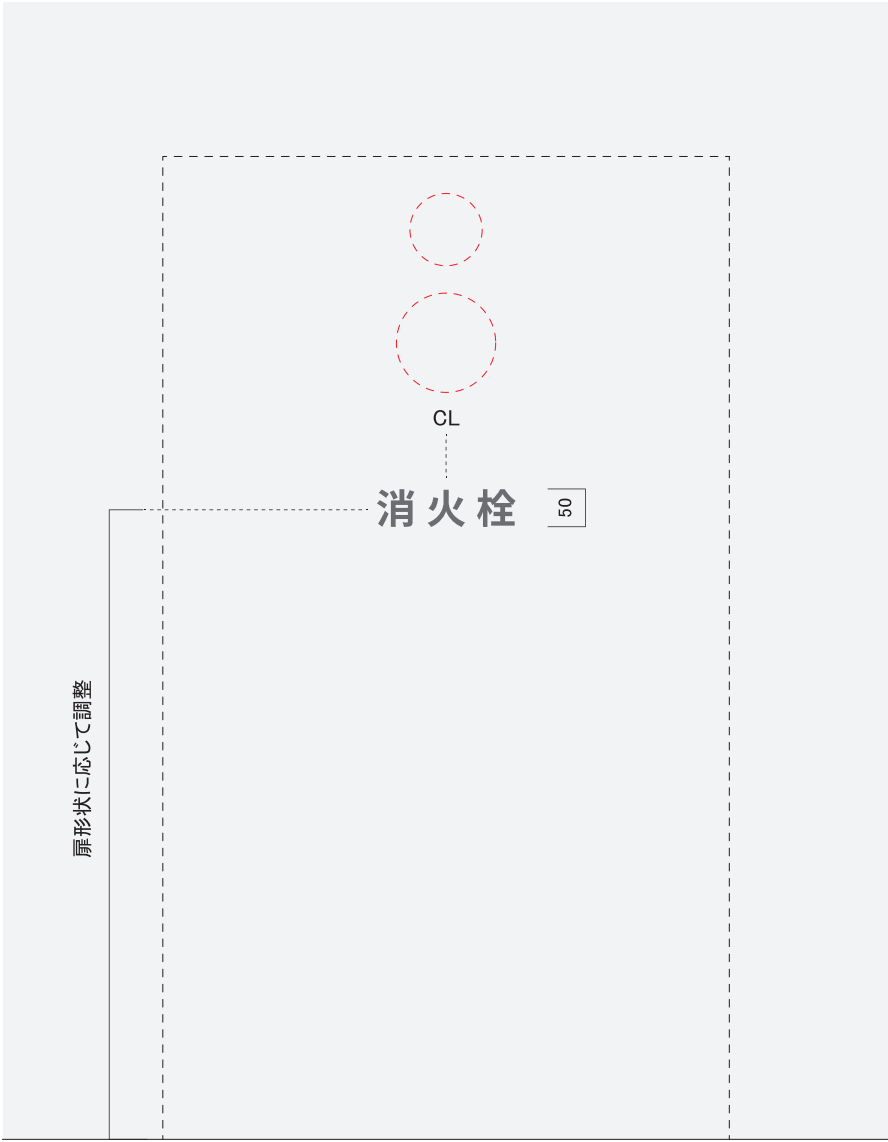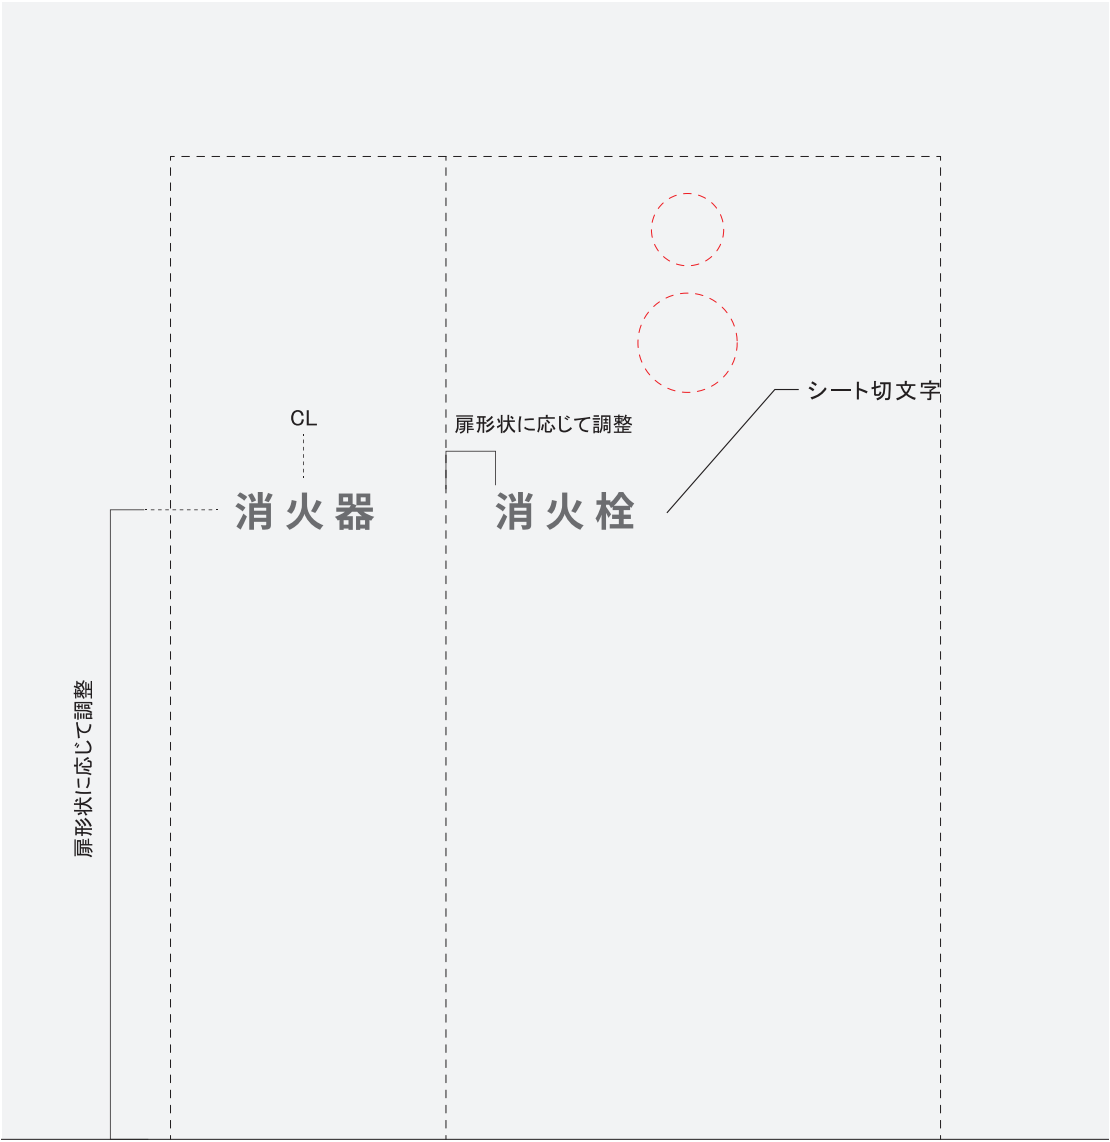


(扉形状は仮です)

S=1:10 (A3)

S=1/5

消 火 器


30

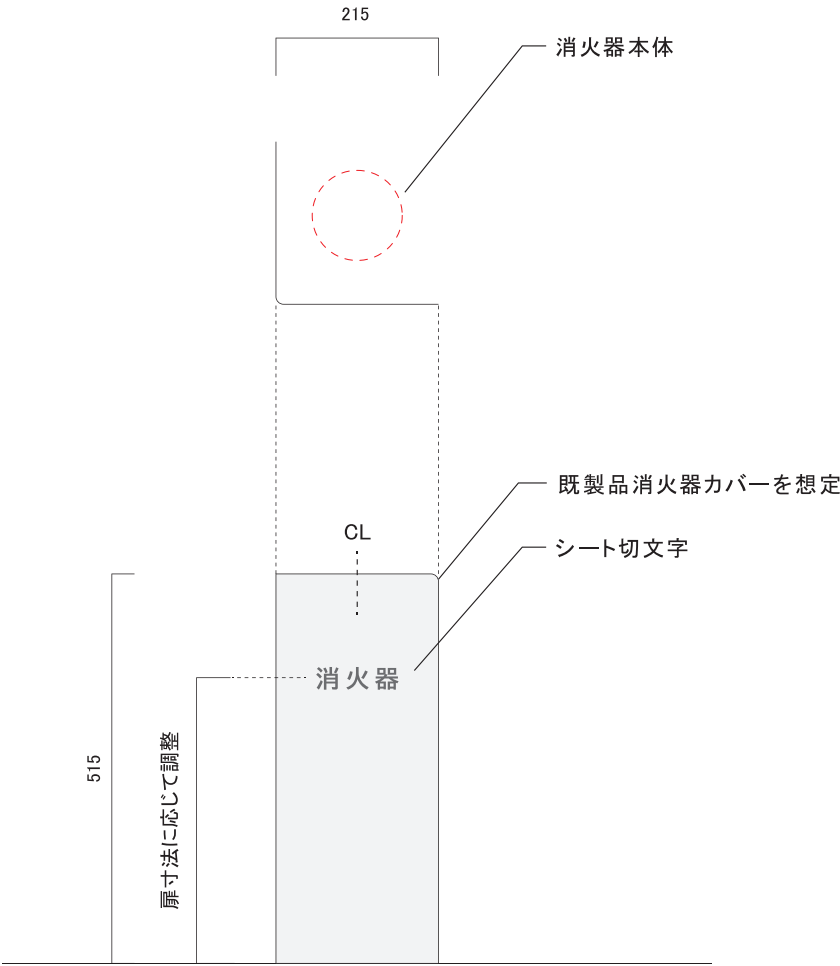

(製品形状は仮です)

S=1:10 (A3)



ベース：アルミ複合板 t3 + 捨て板(アルミ複合板)t1
テキスト・マップ等：インクジェットシート貼込み

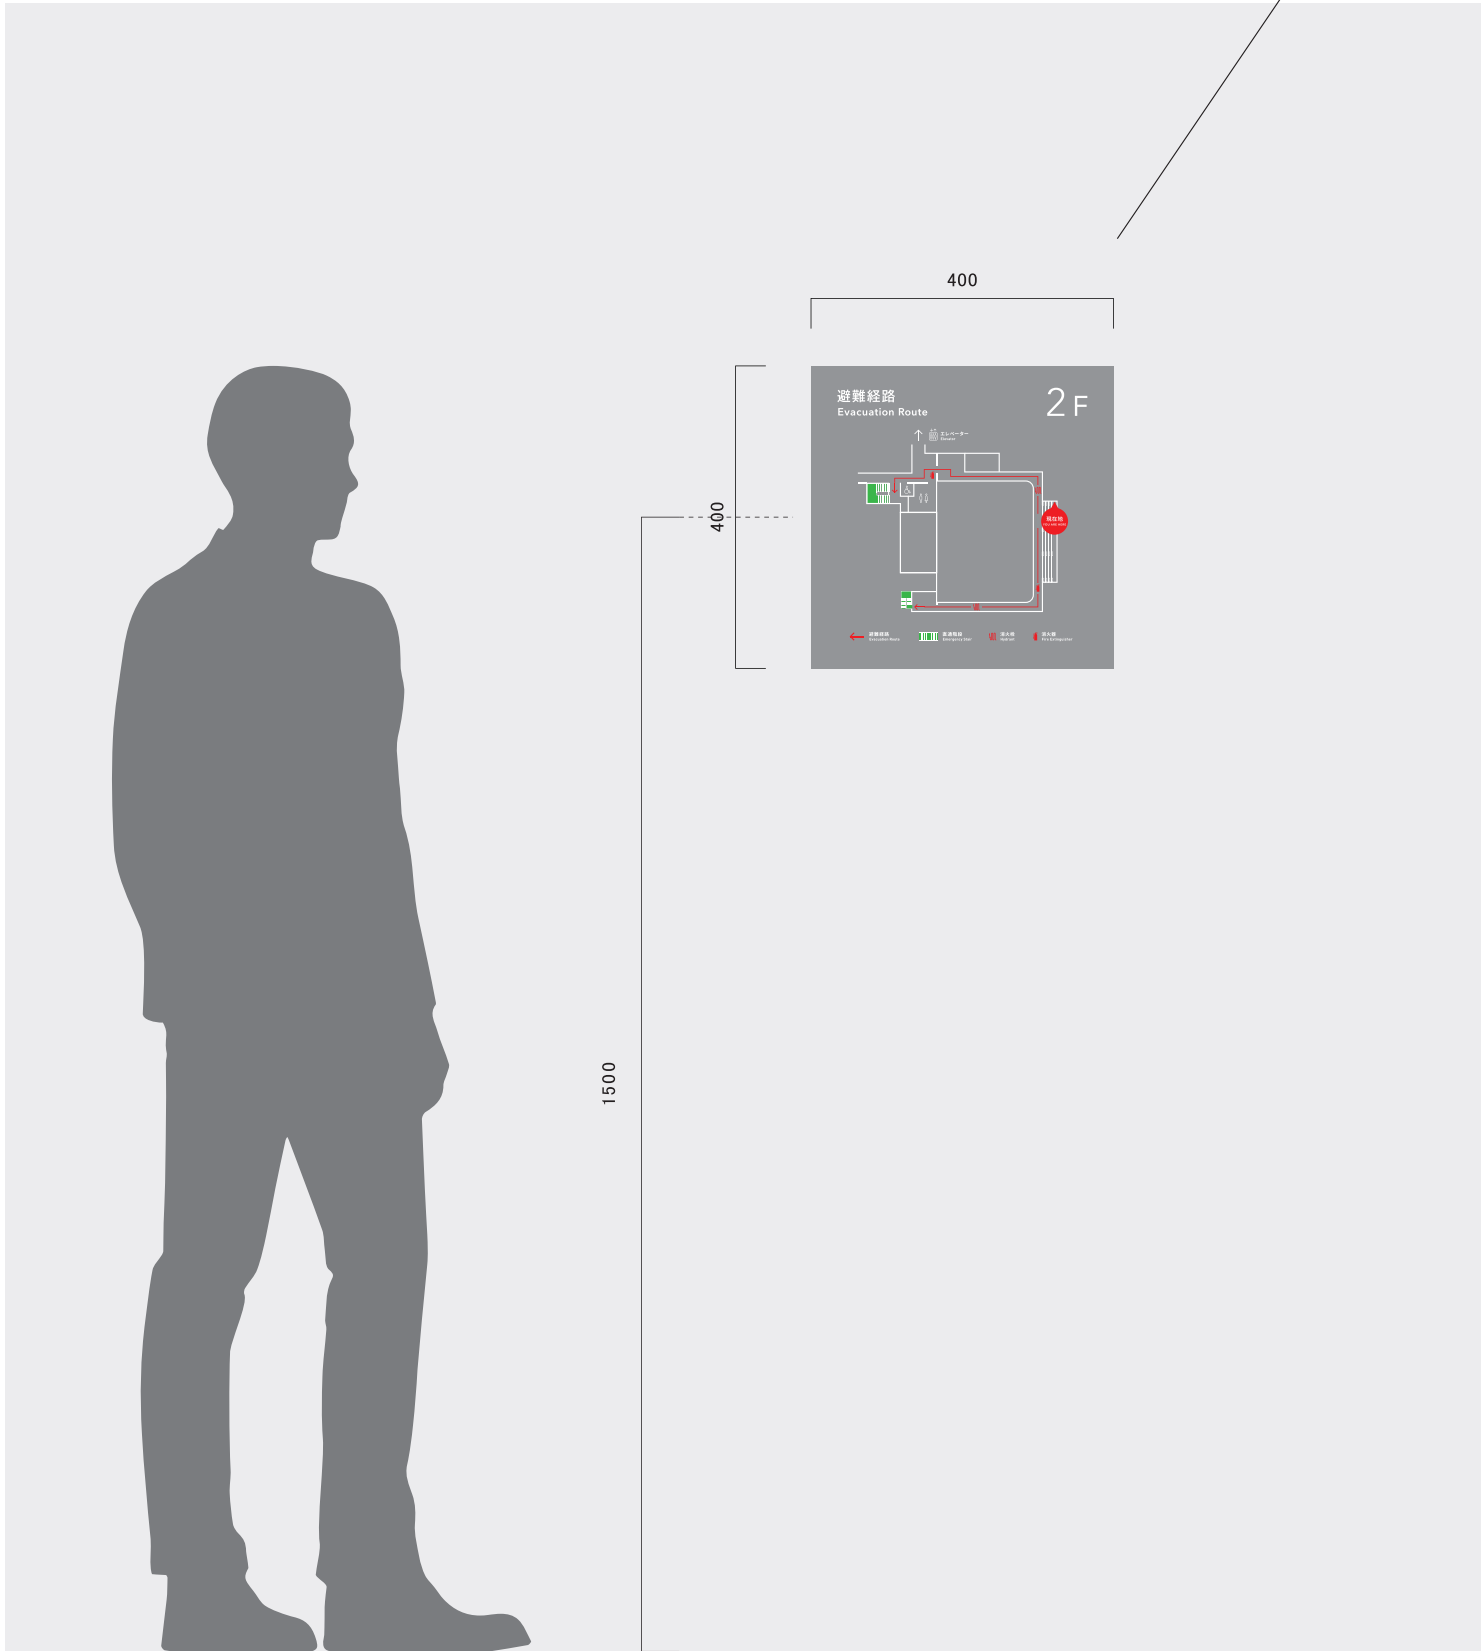

S=1/3





設置イメージ

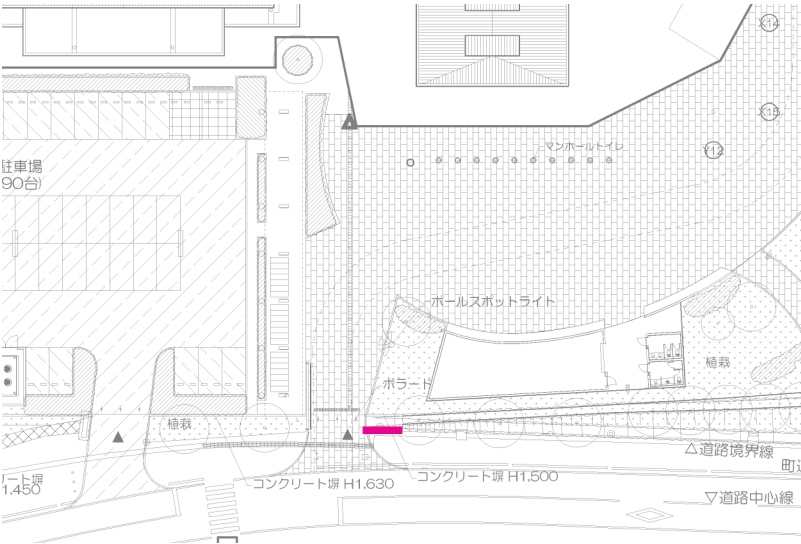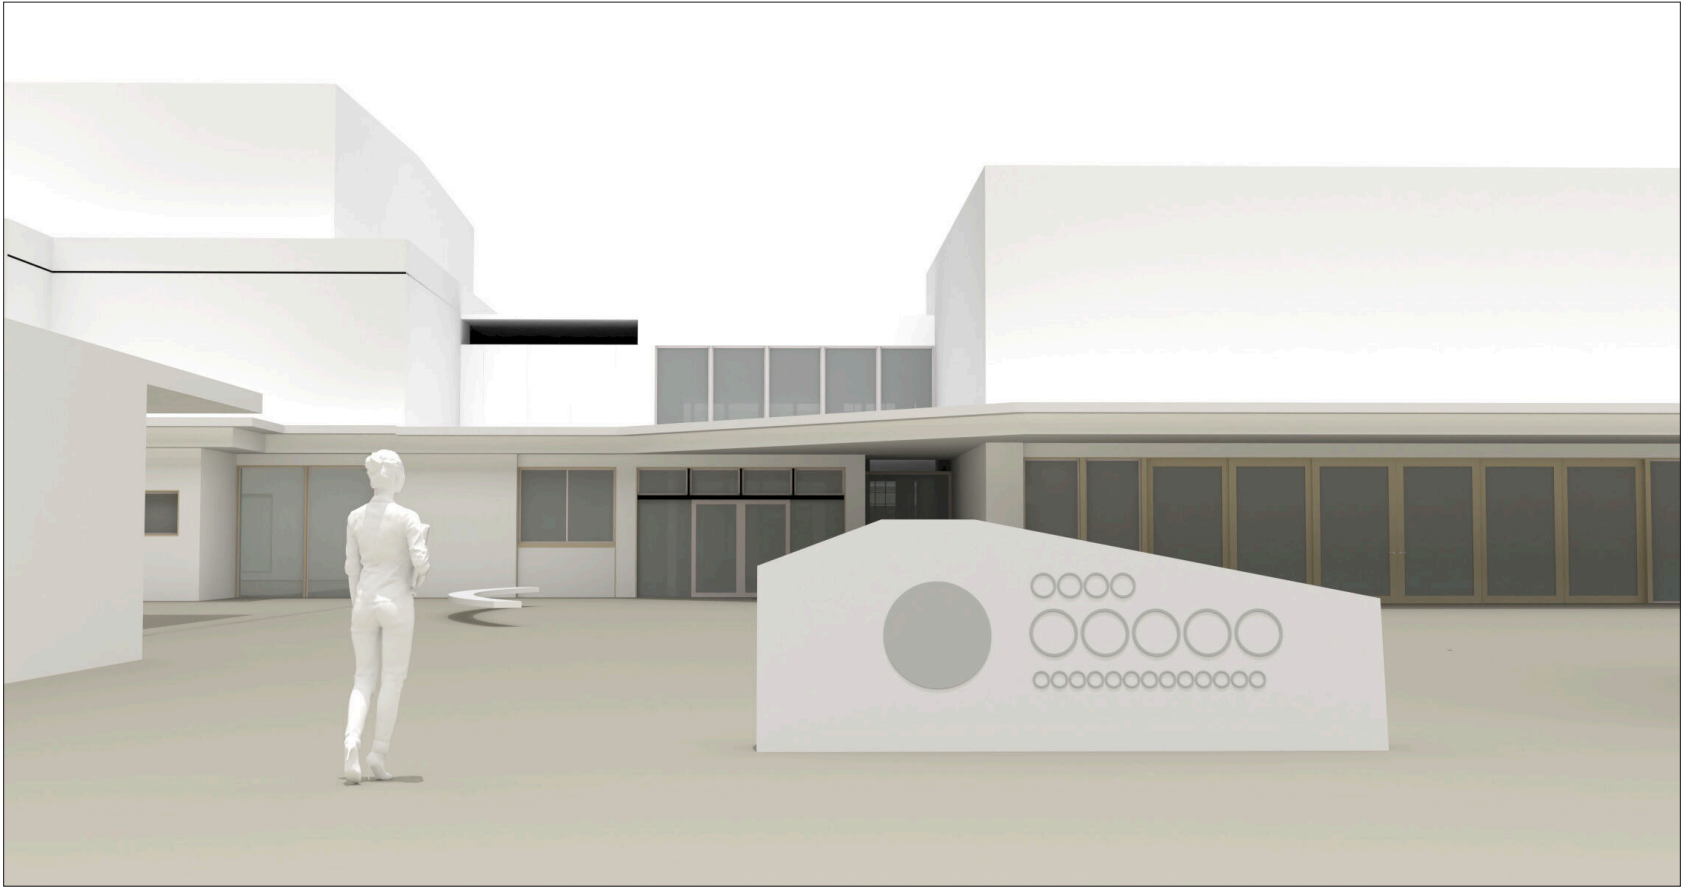


Key Plan 1/800

S=1:20 (A3)

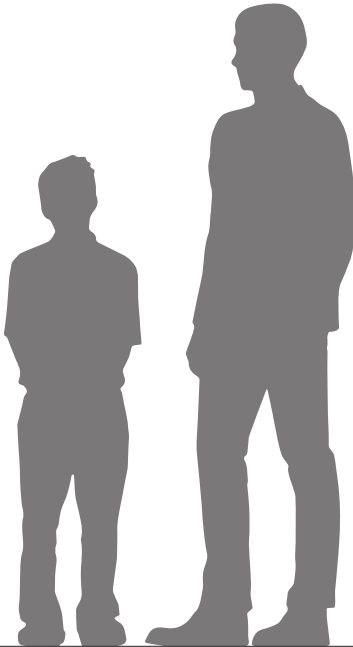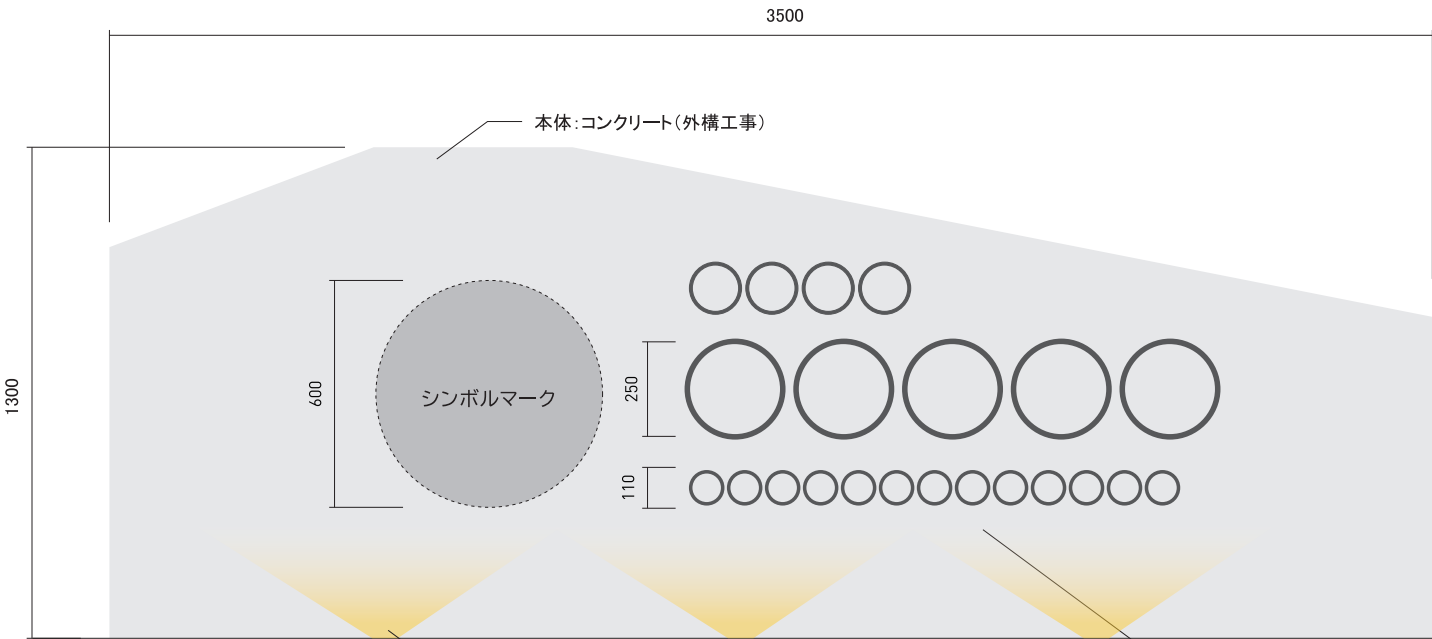



側面

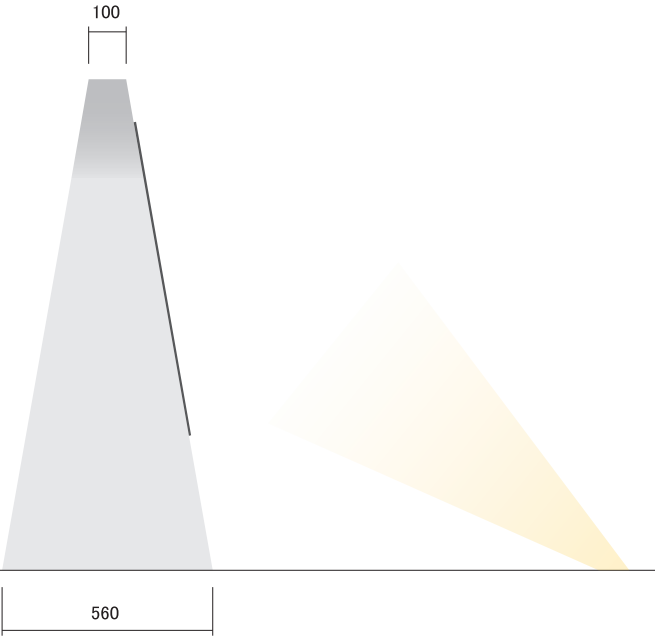


S=1:20 (A3)

Key Plan 1/700

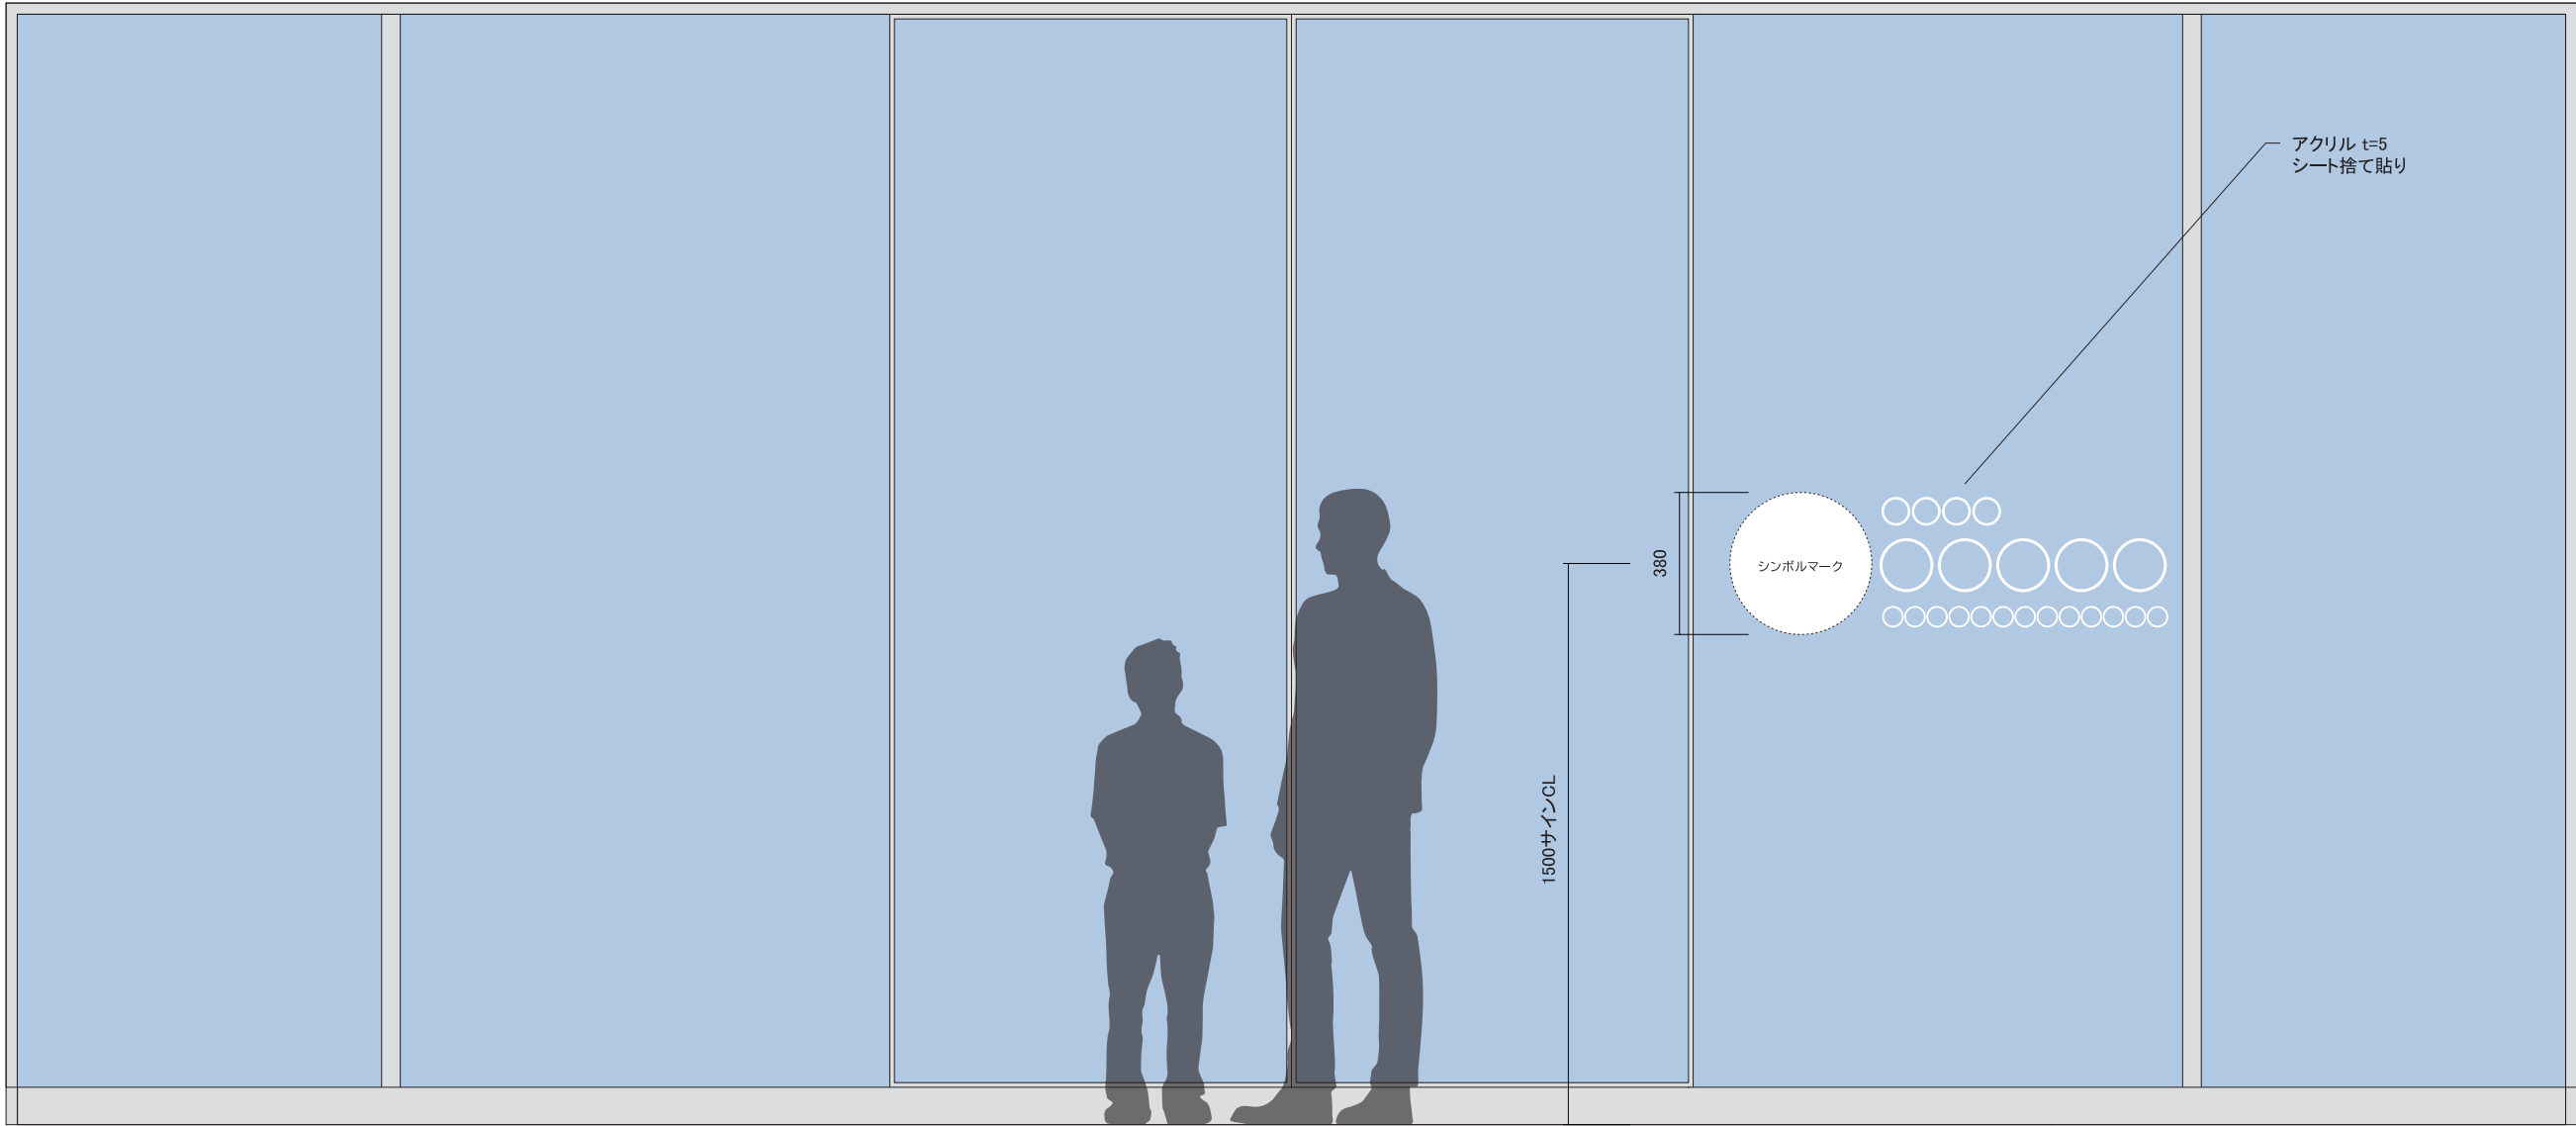


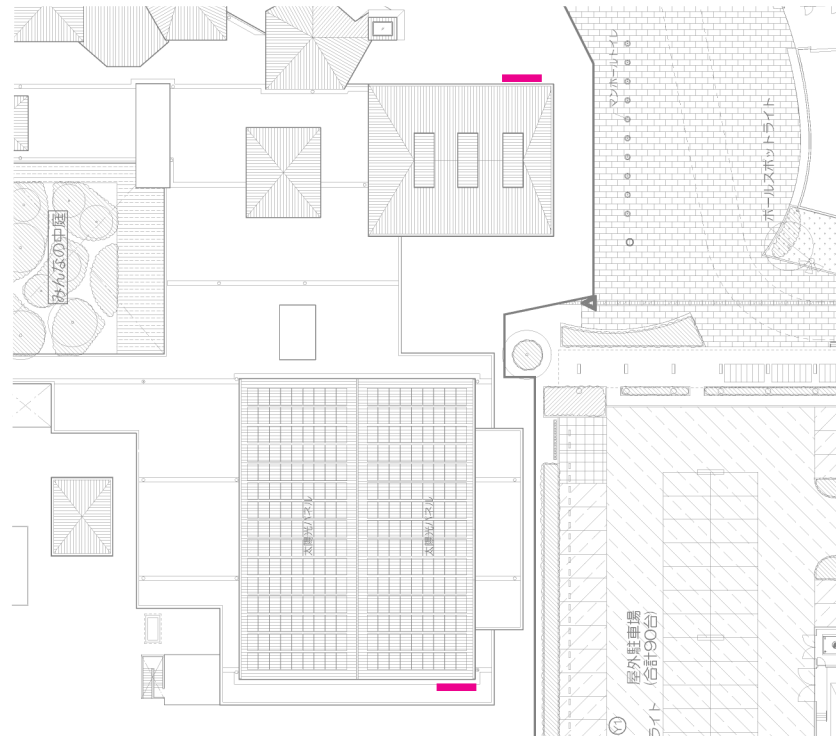


Key Plan 1/800

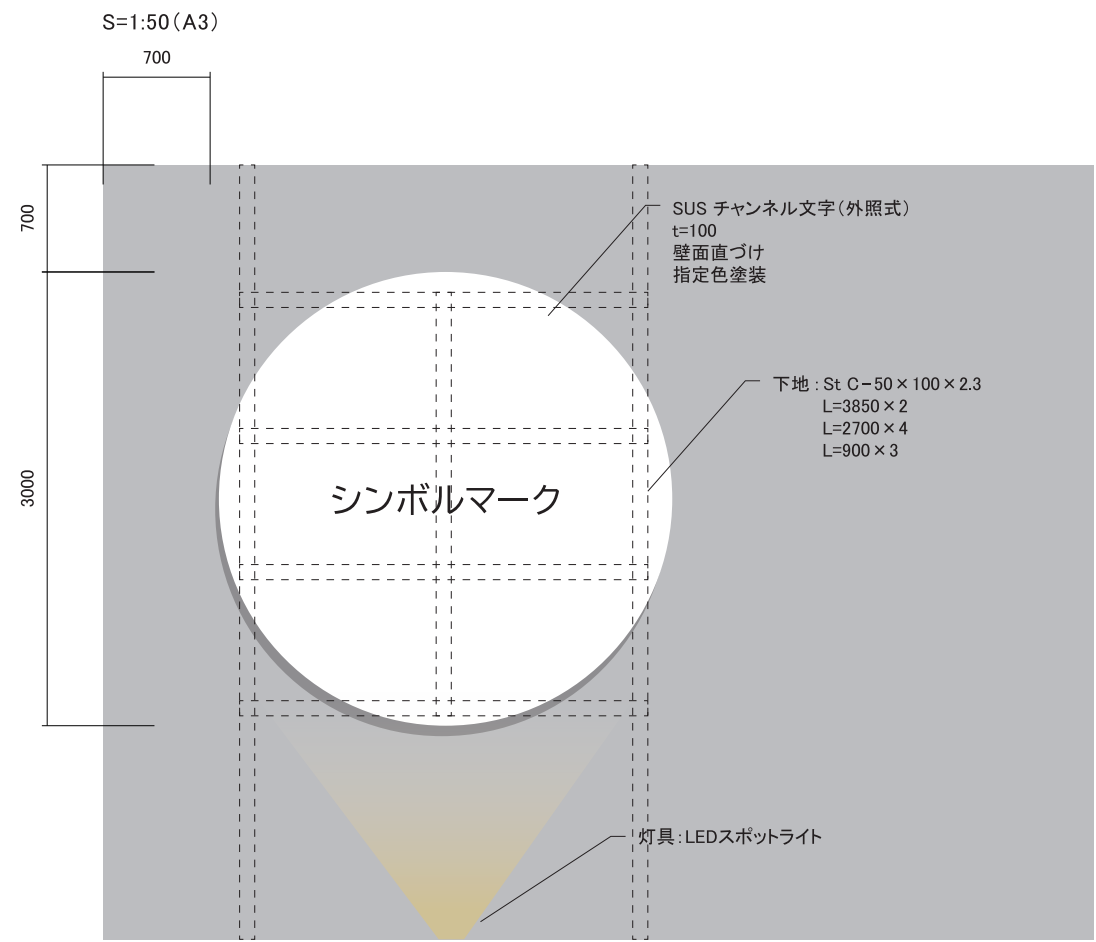


立体イメージ
北側

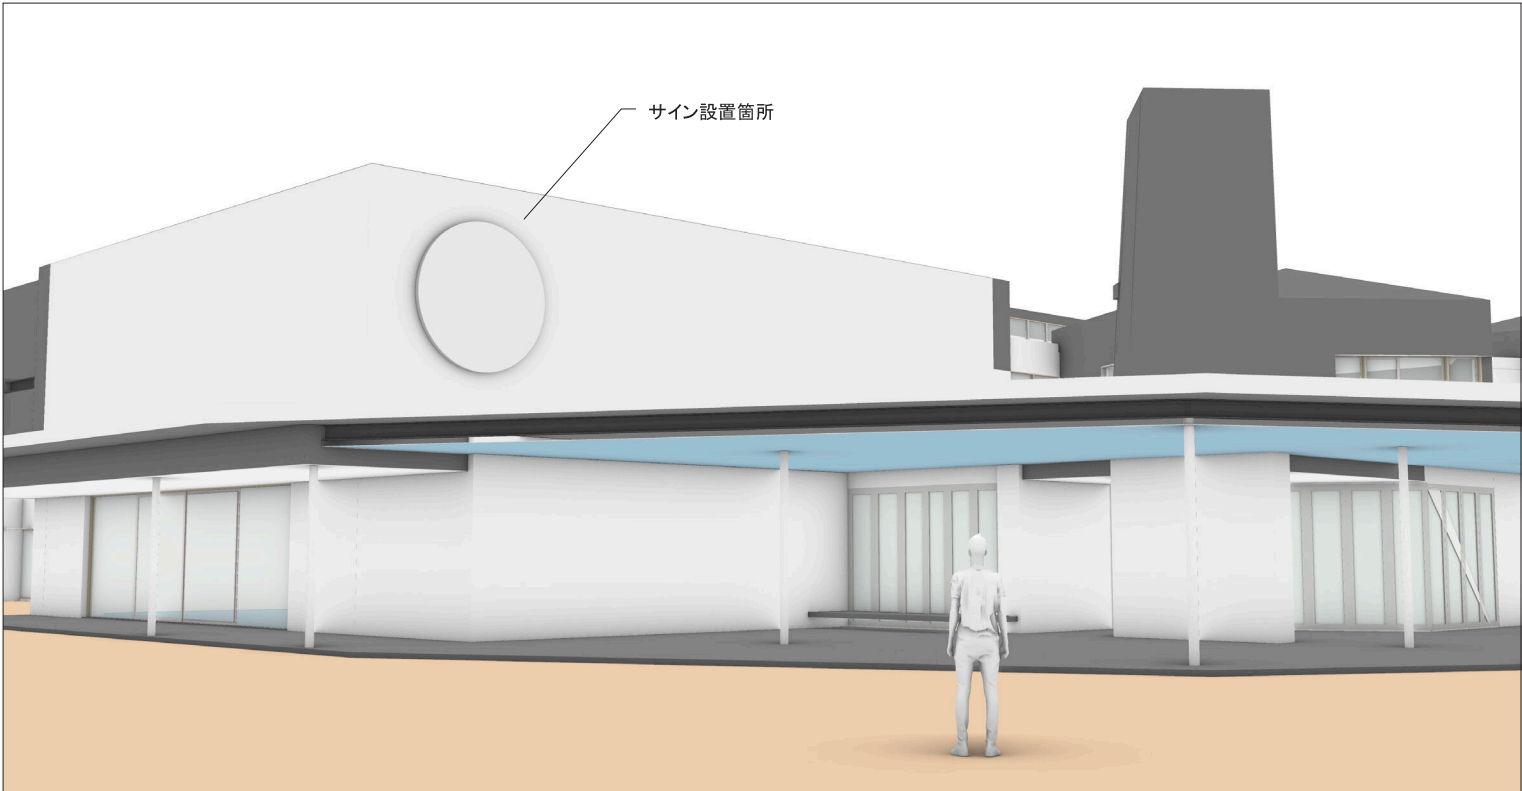


南側

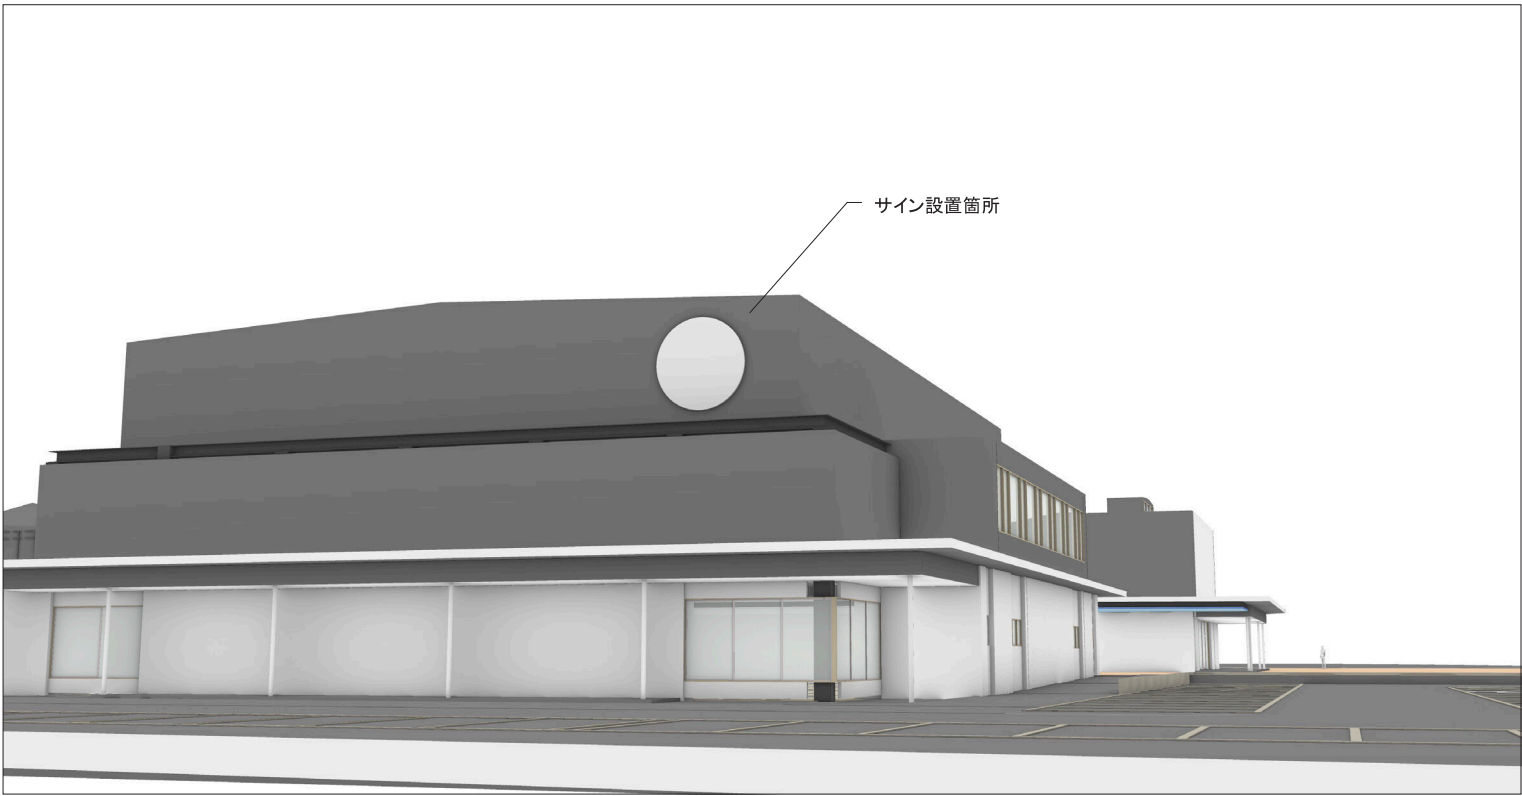

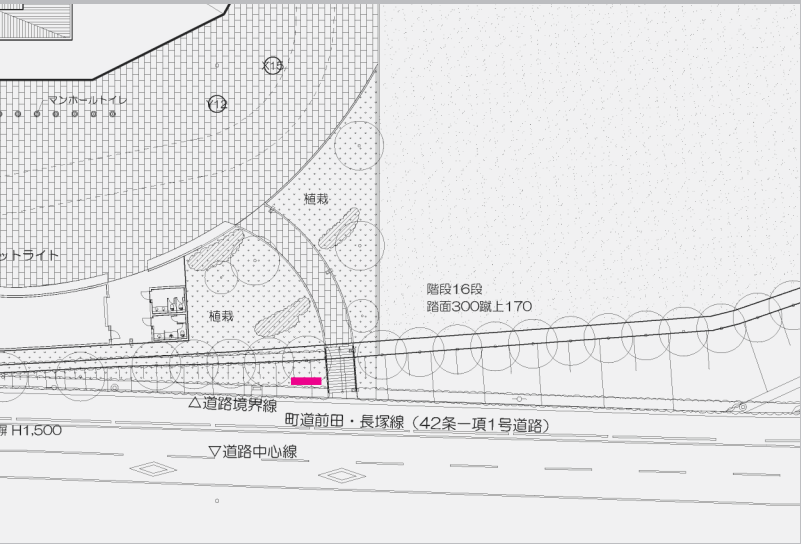


Key Plan 1/800

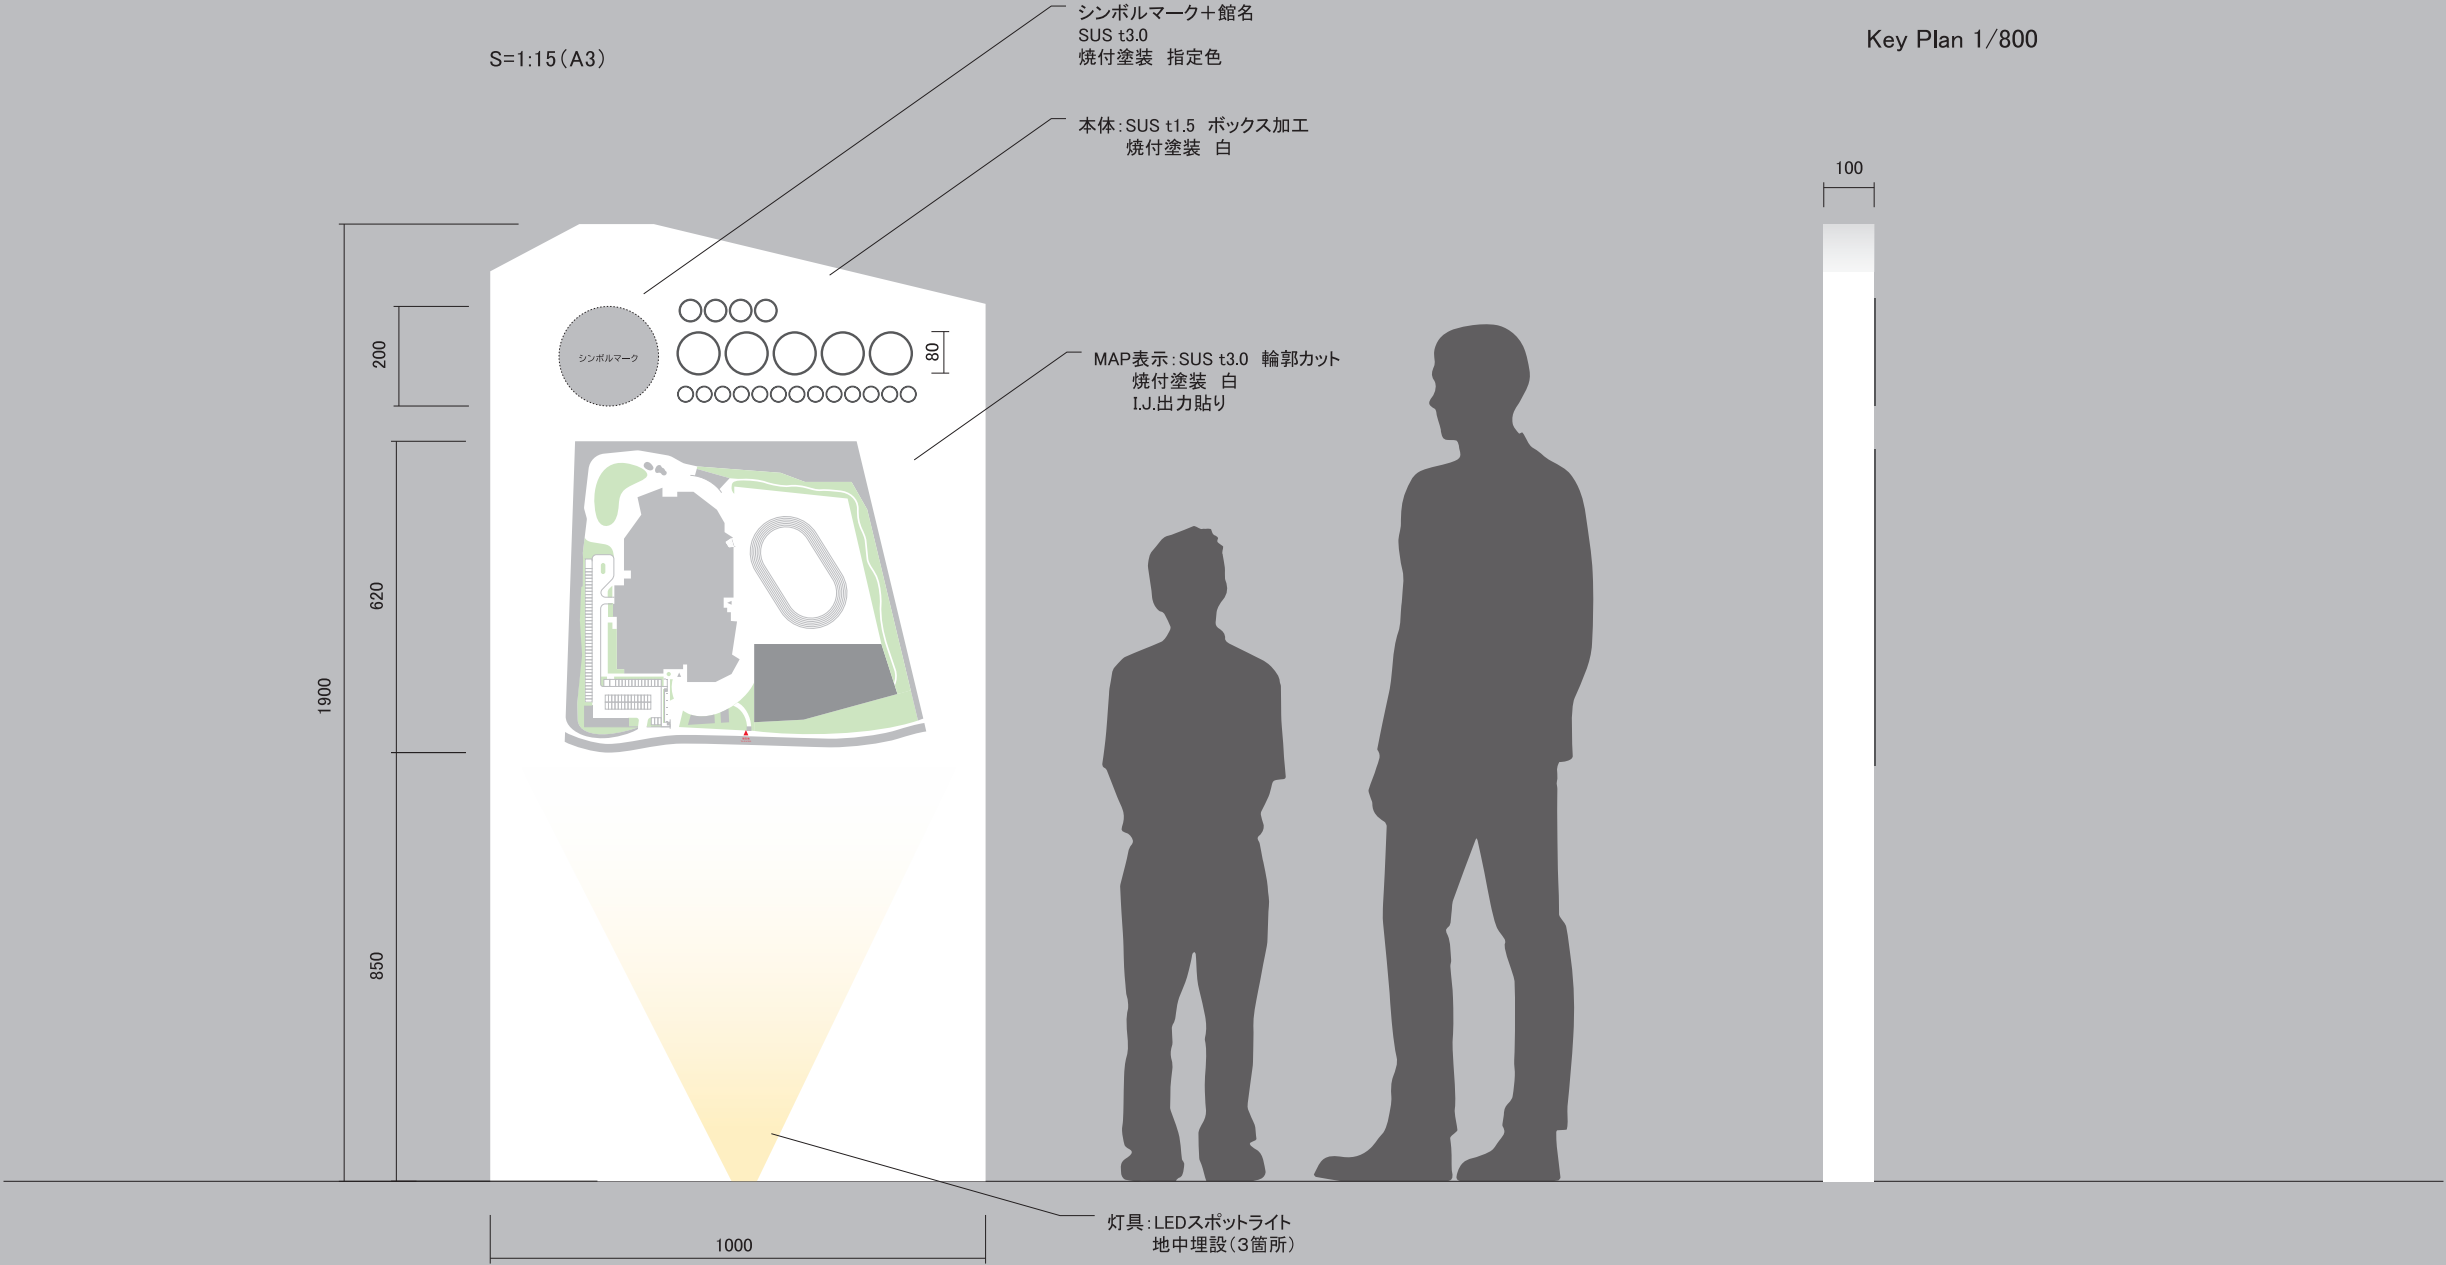


S=1:20 (A3)



3500

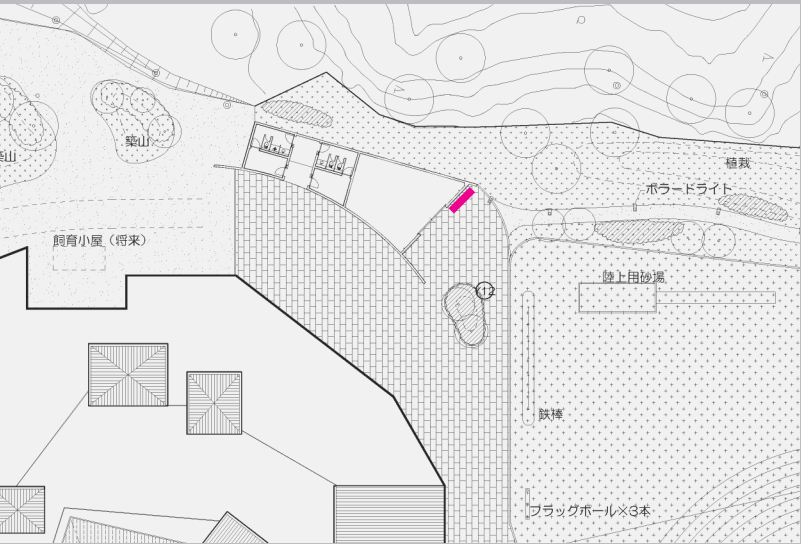


Key Plan 1/800

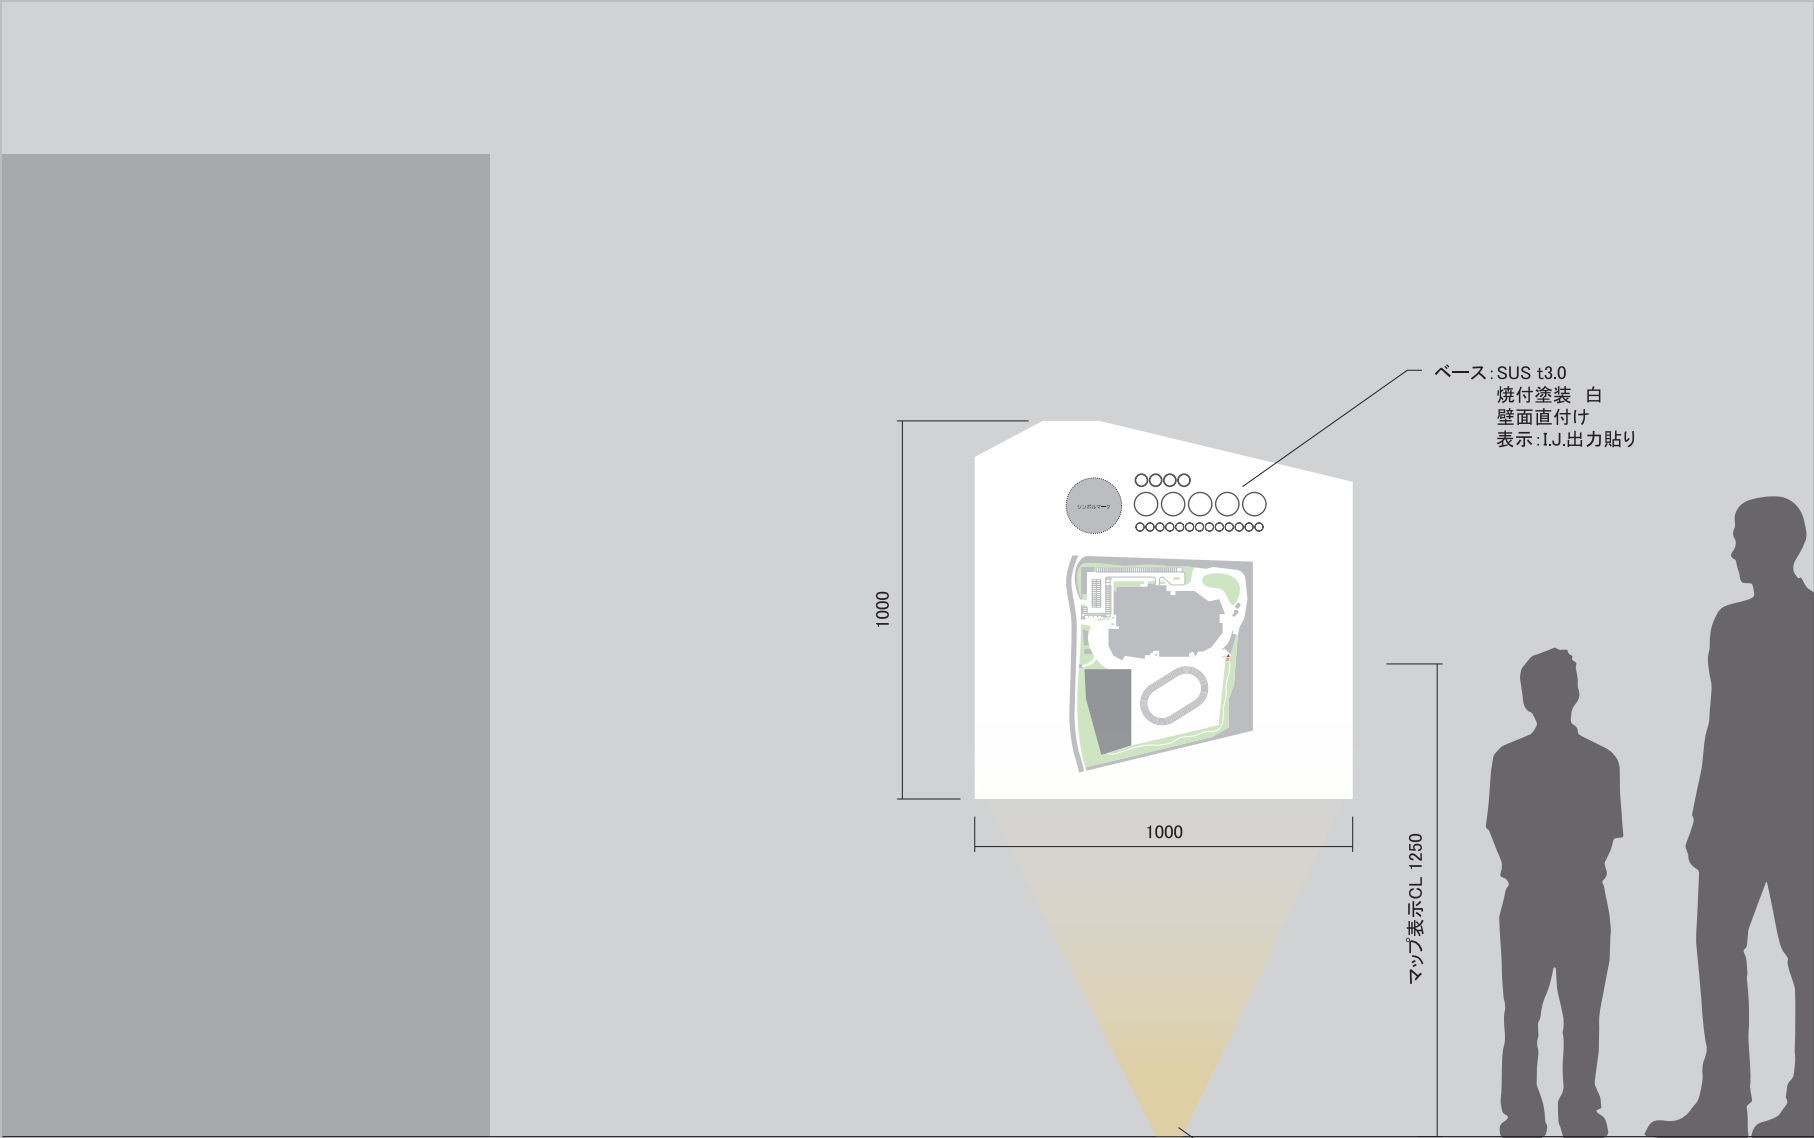


S=1:20 (A3)

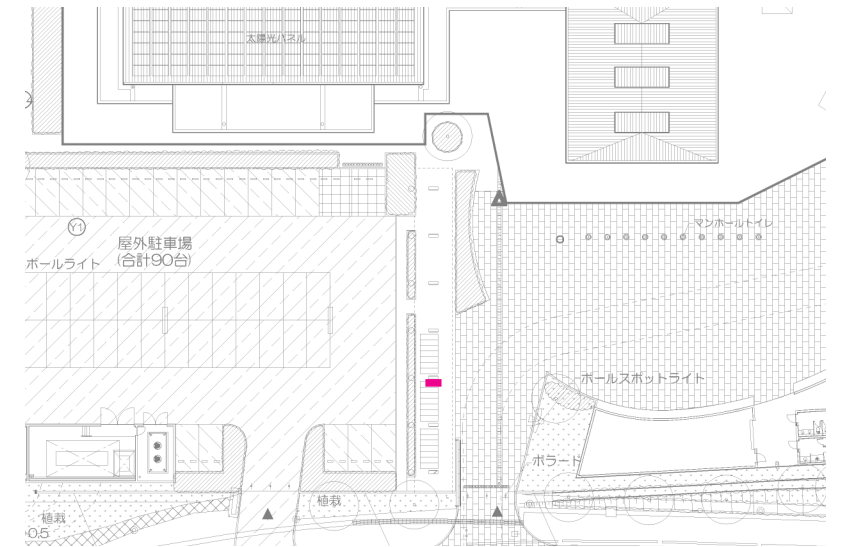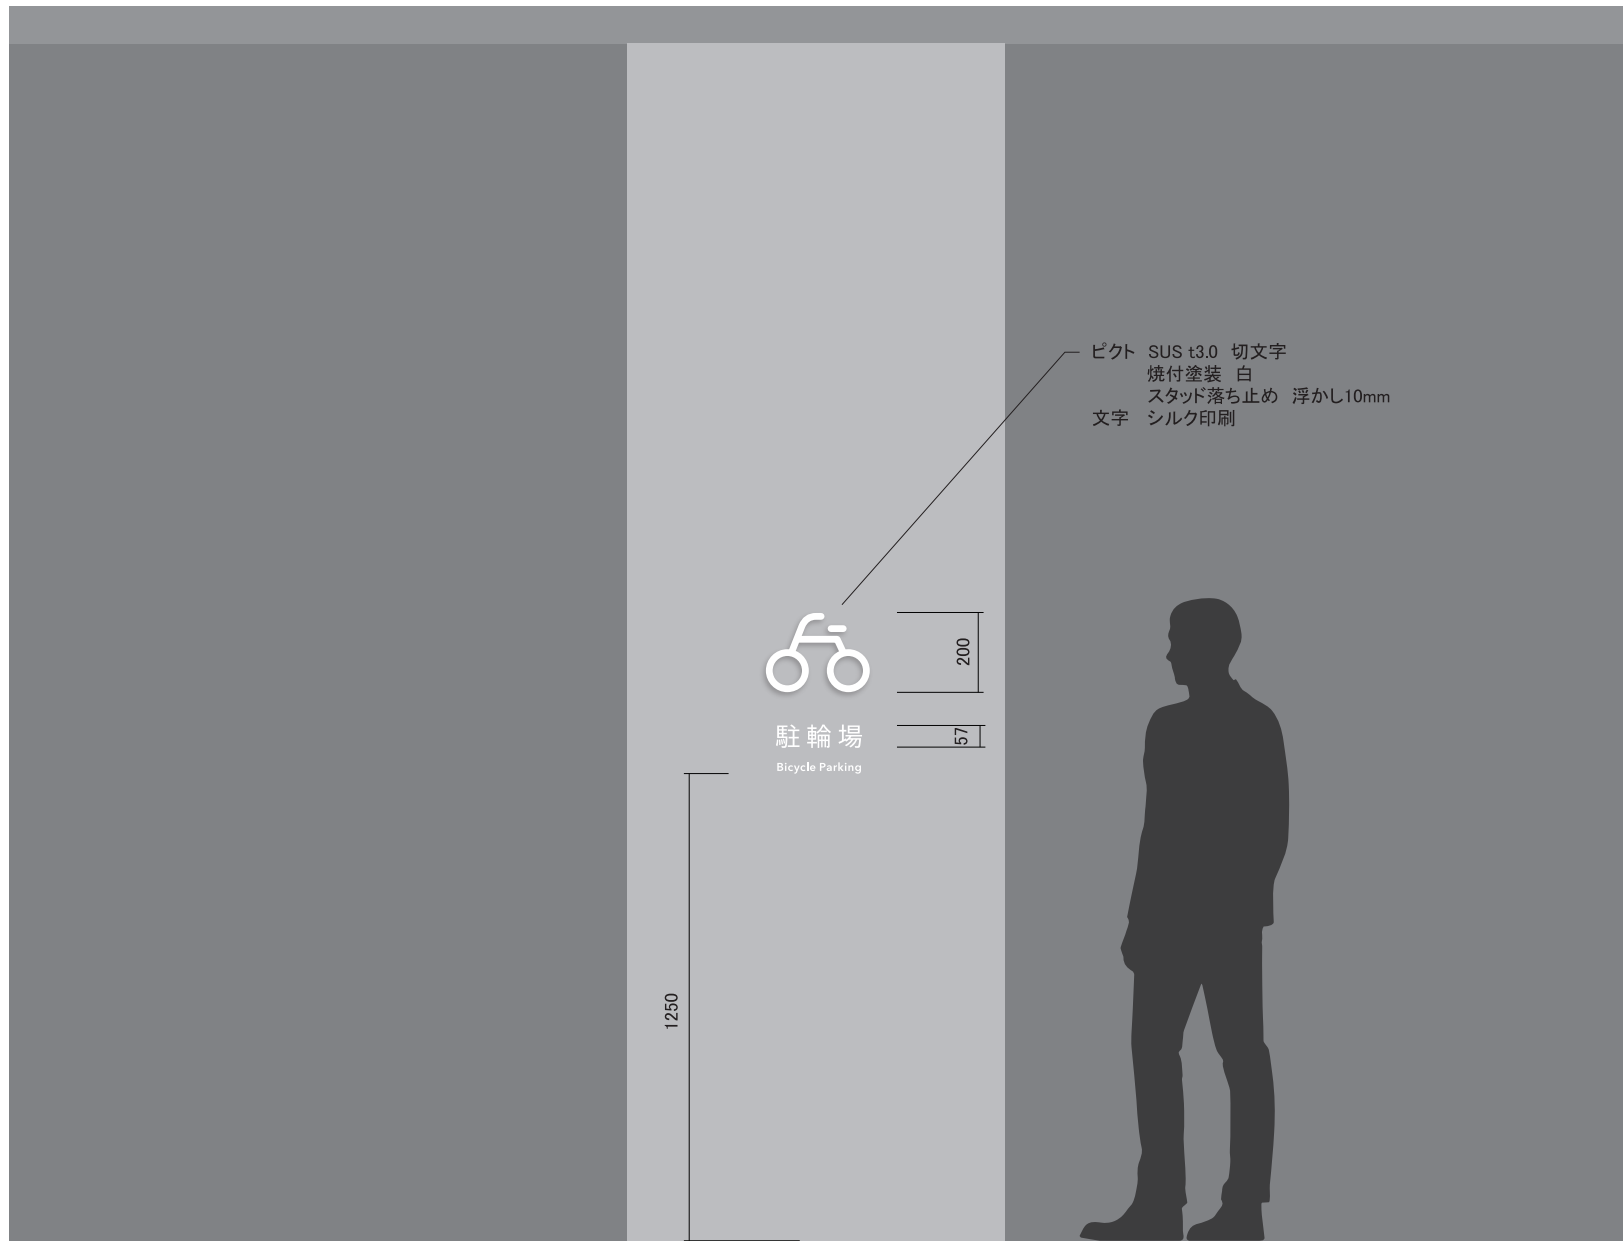

Key Plan 1/800

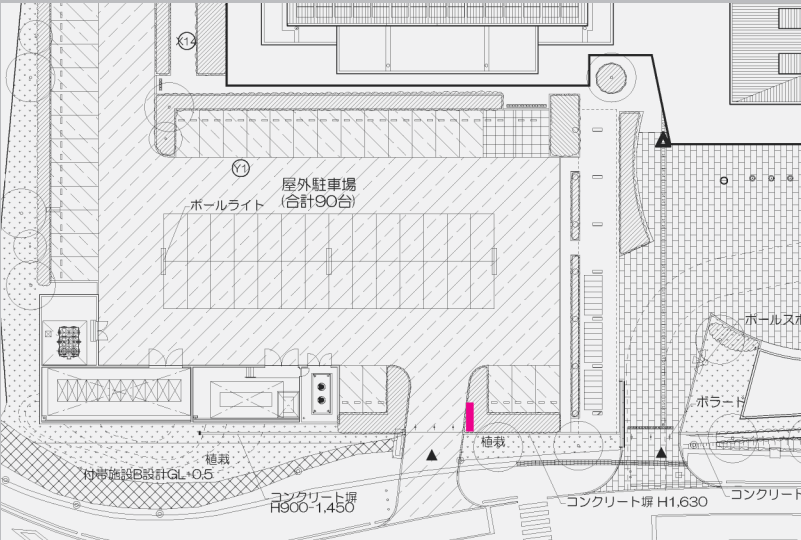

Key Plan 1/800

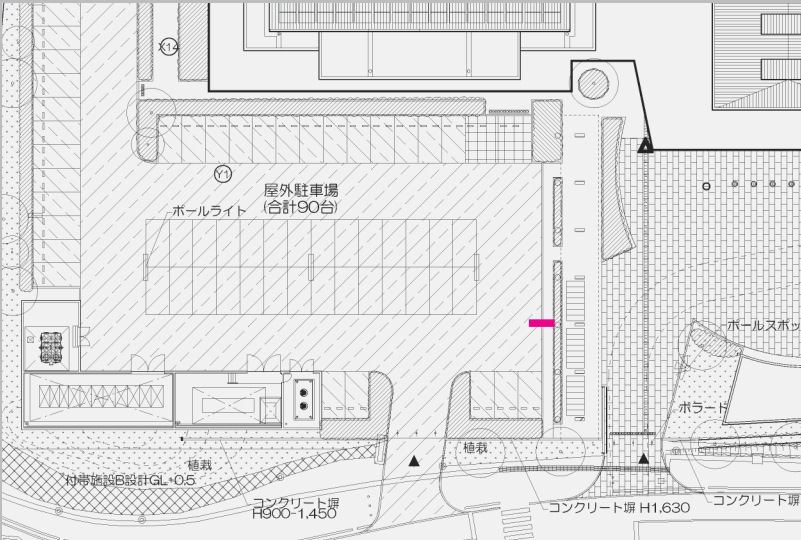

Key Plan 1/800


S=1:20 (A3)


J7 駐車場サイン

S=1:20 (A3)

J8 バス案内サイン

押縁イメージ

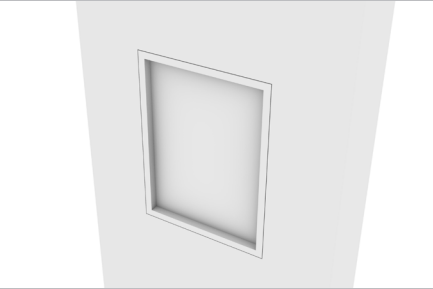


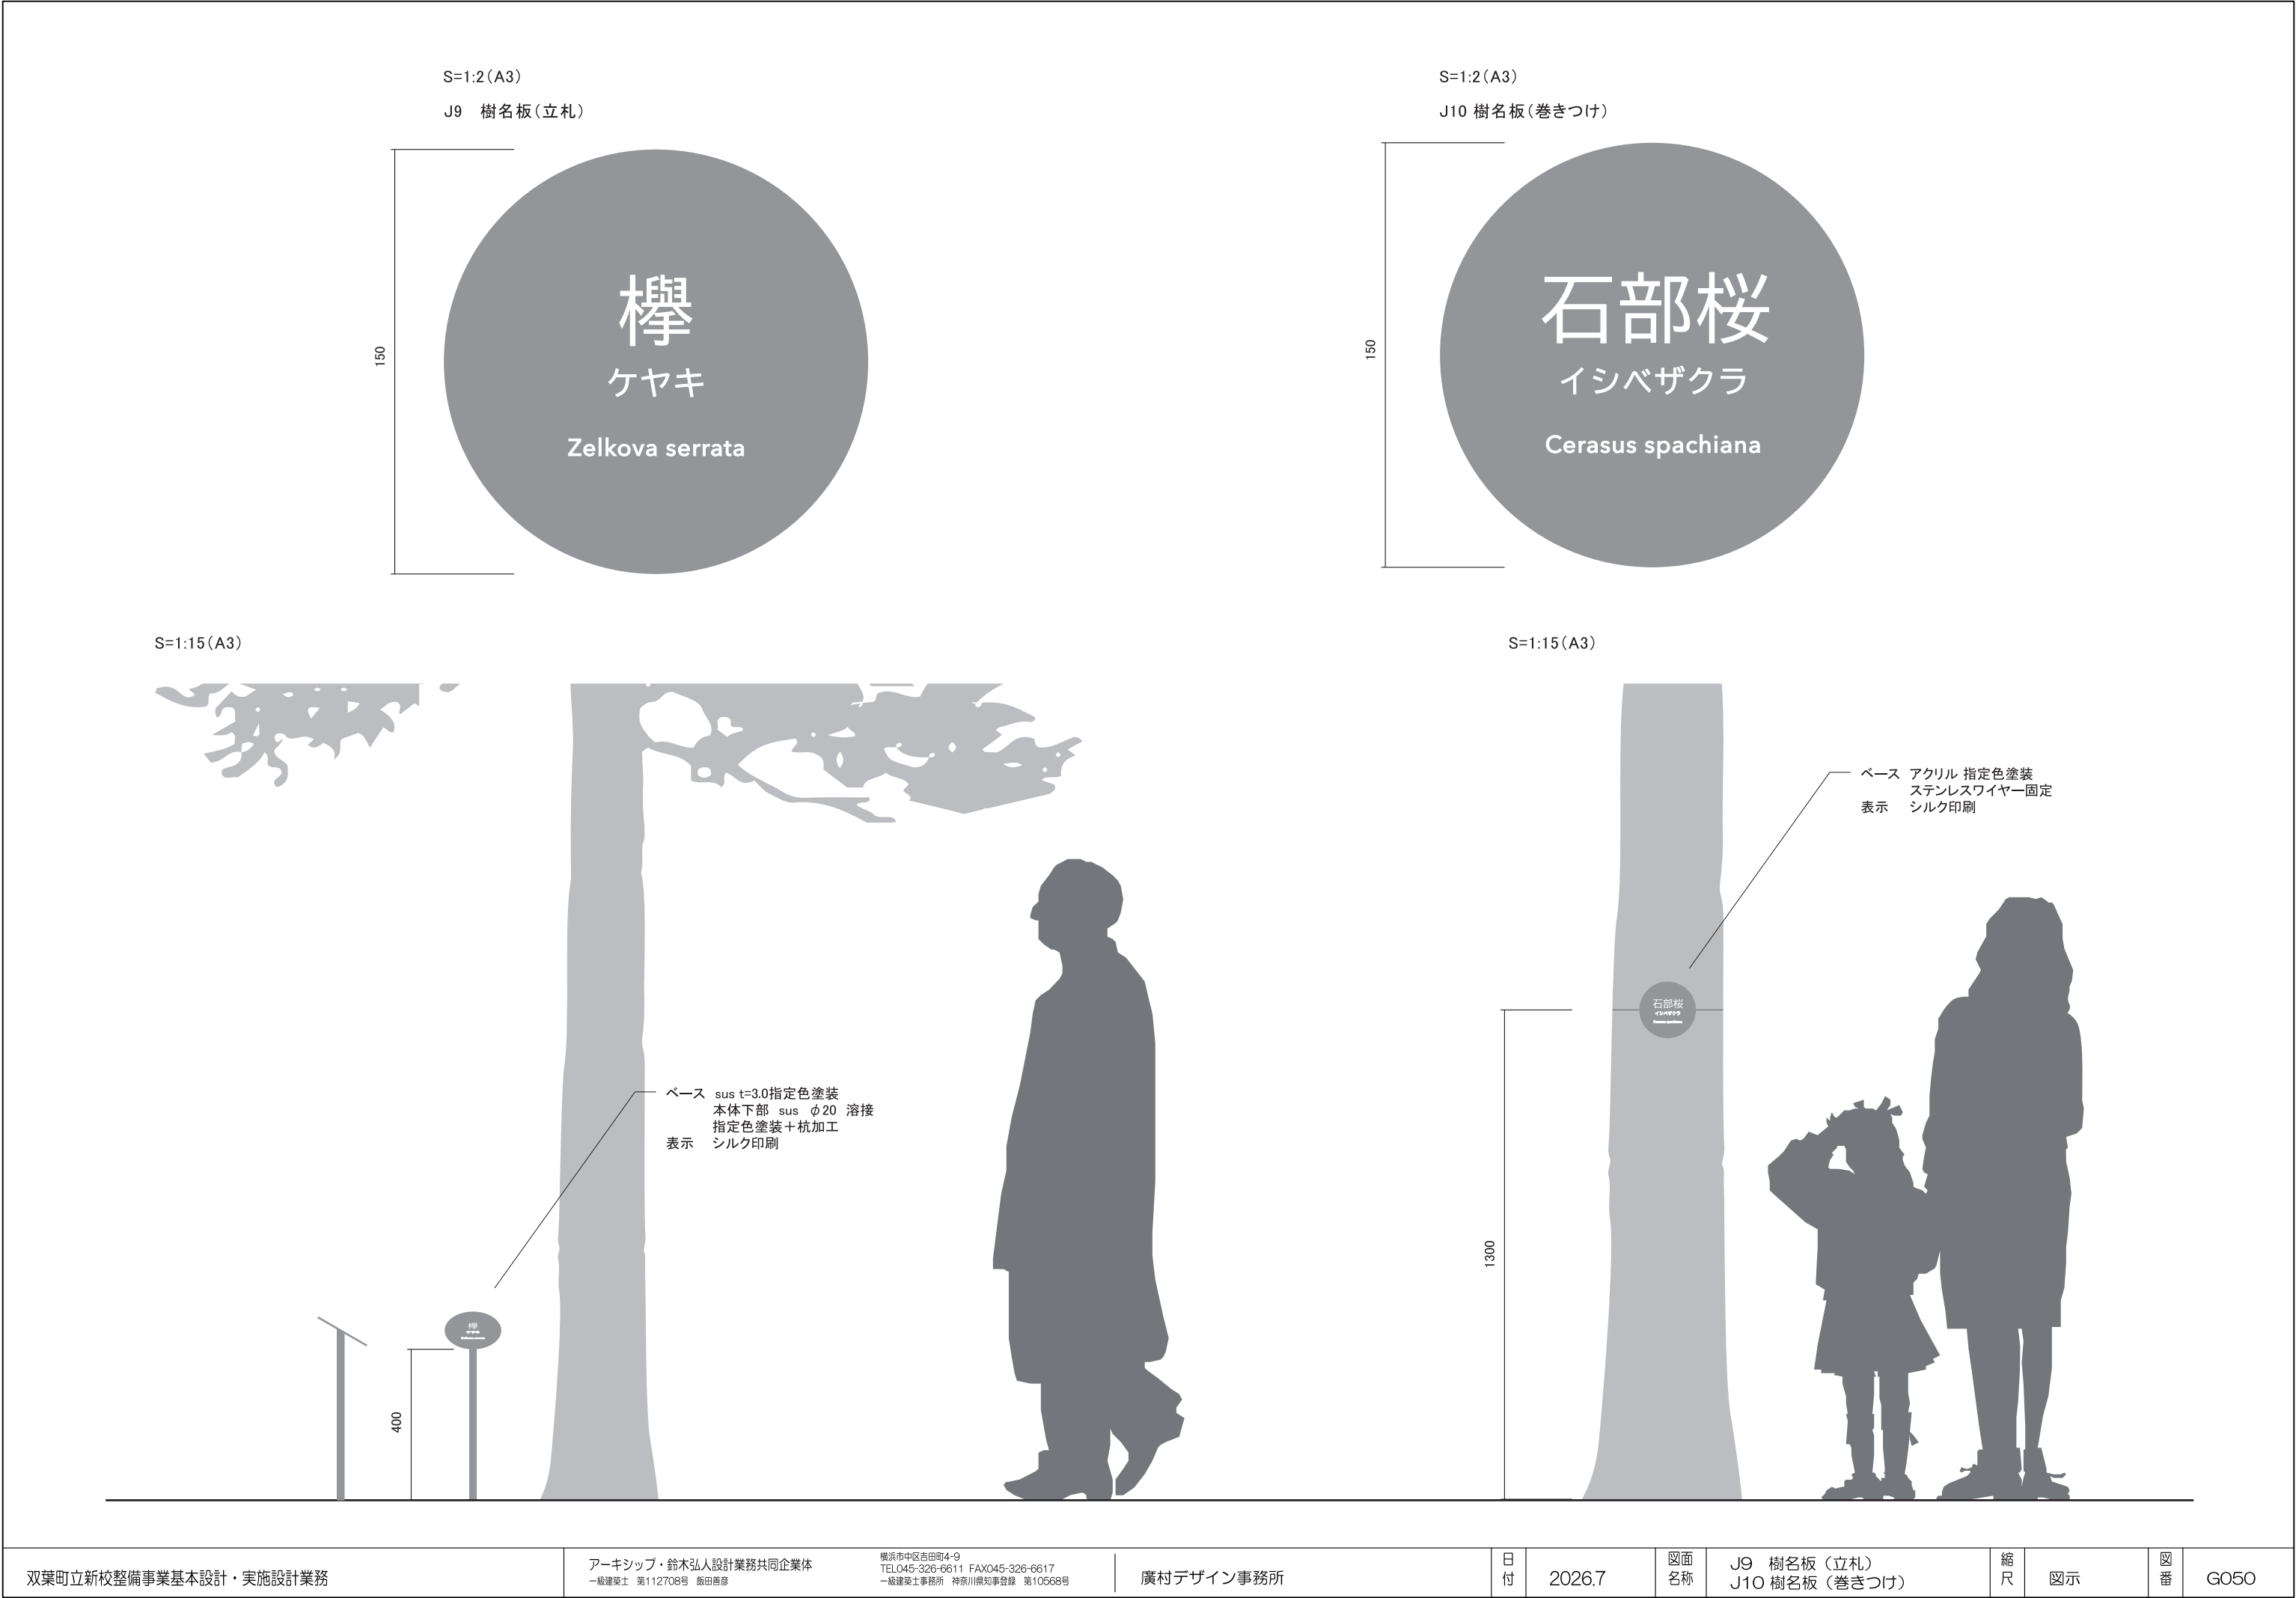

S=1:20 (A3)



K1 衝突防止




詳細図 S=1/1

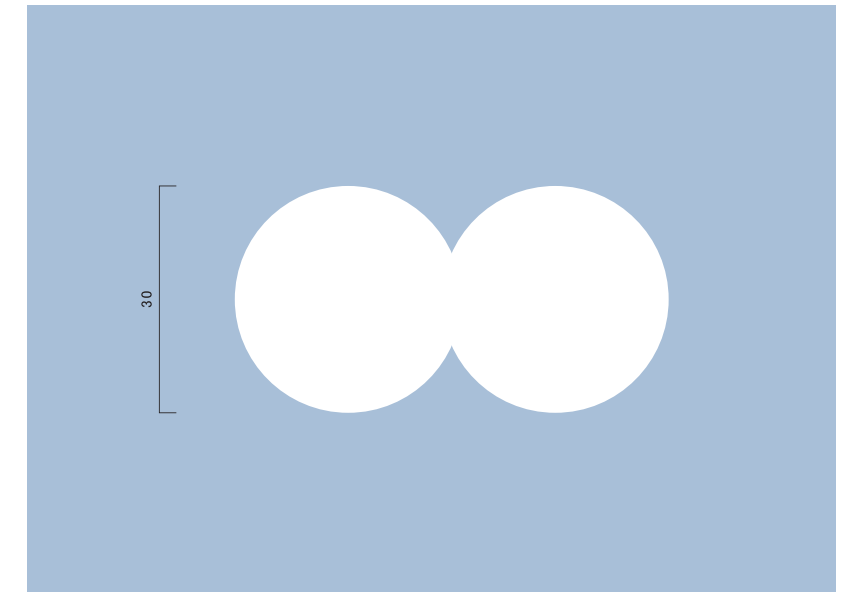


K2 自動ドア

詳細図 S=1/1

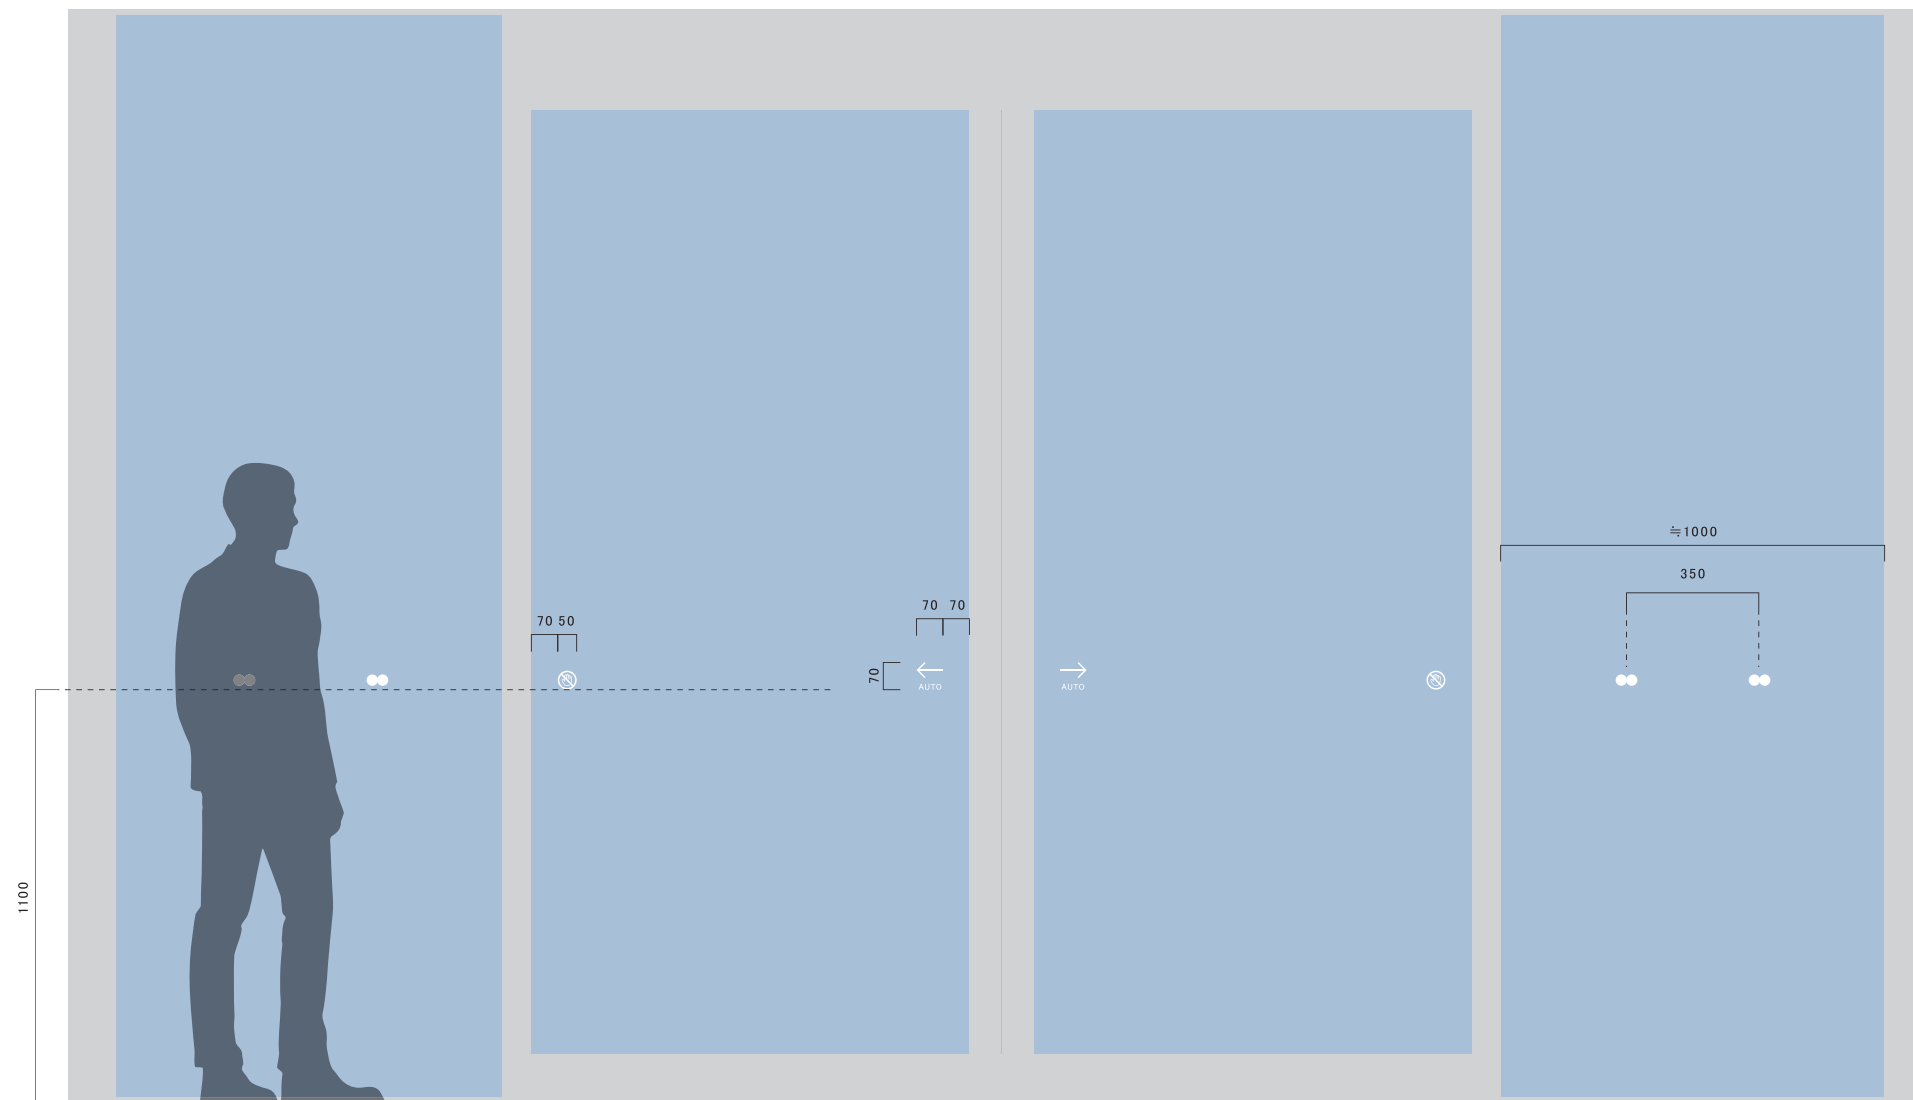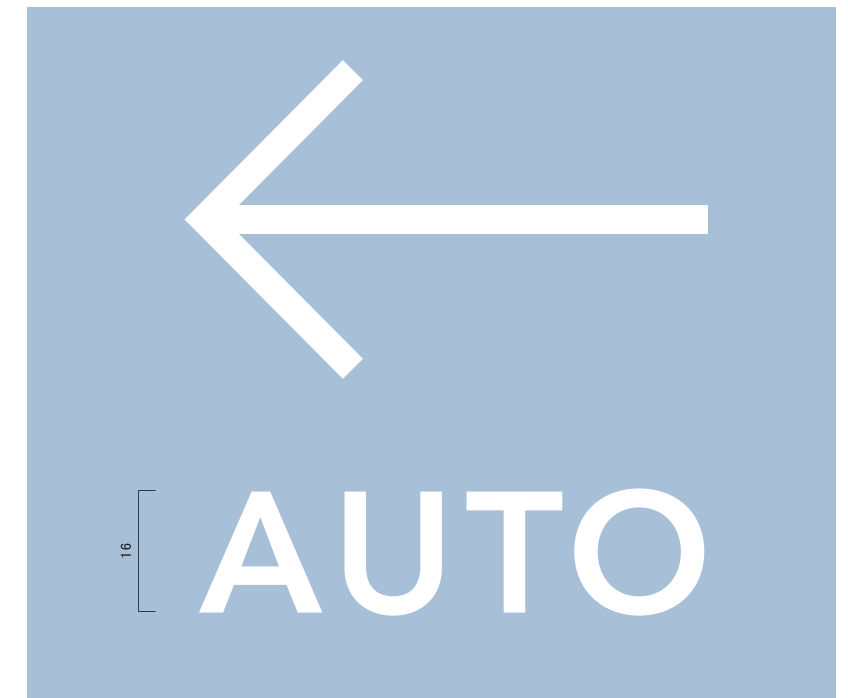

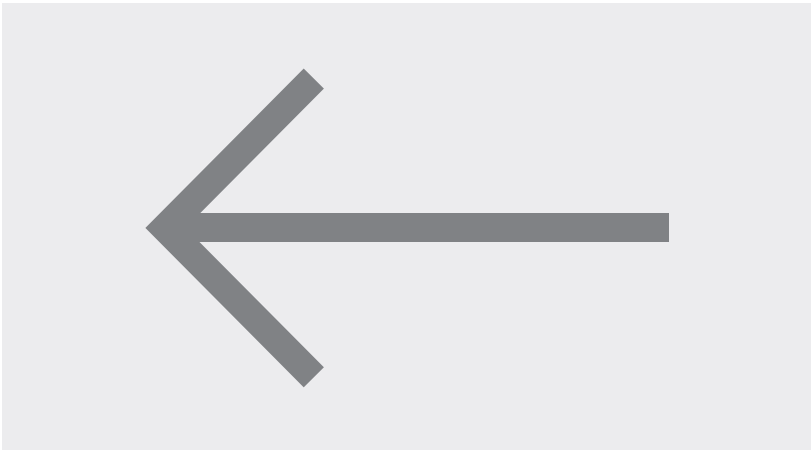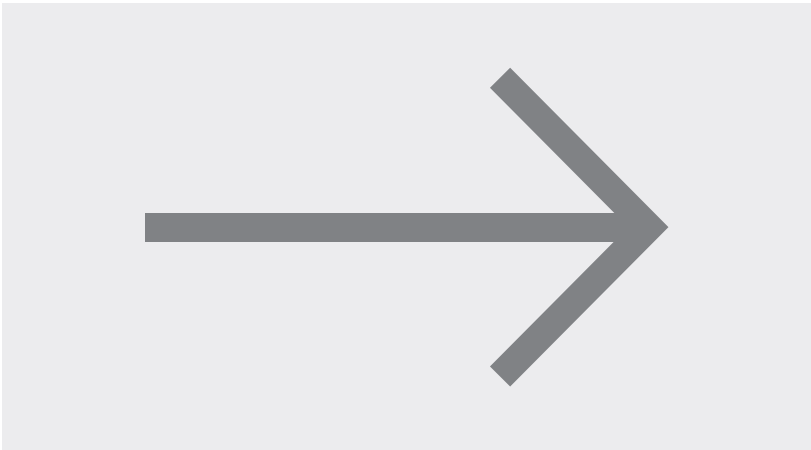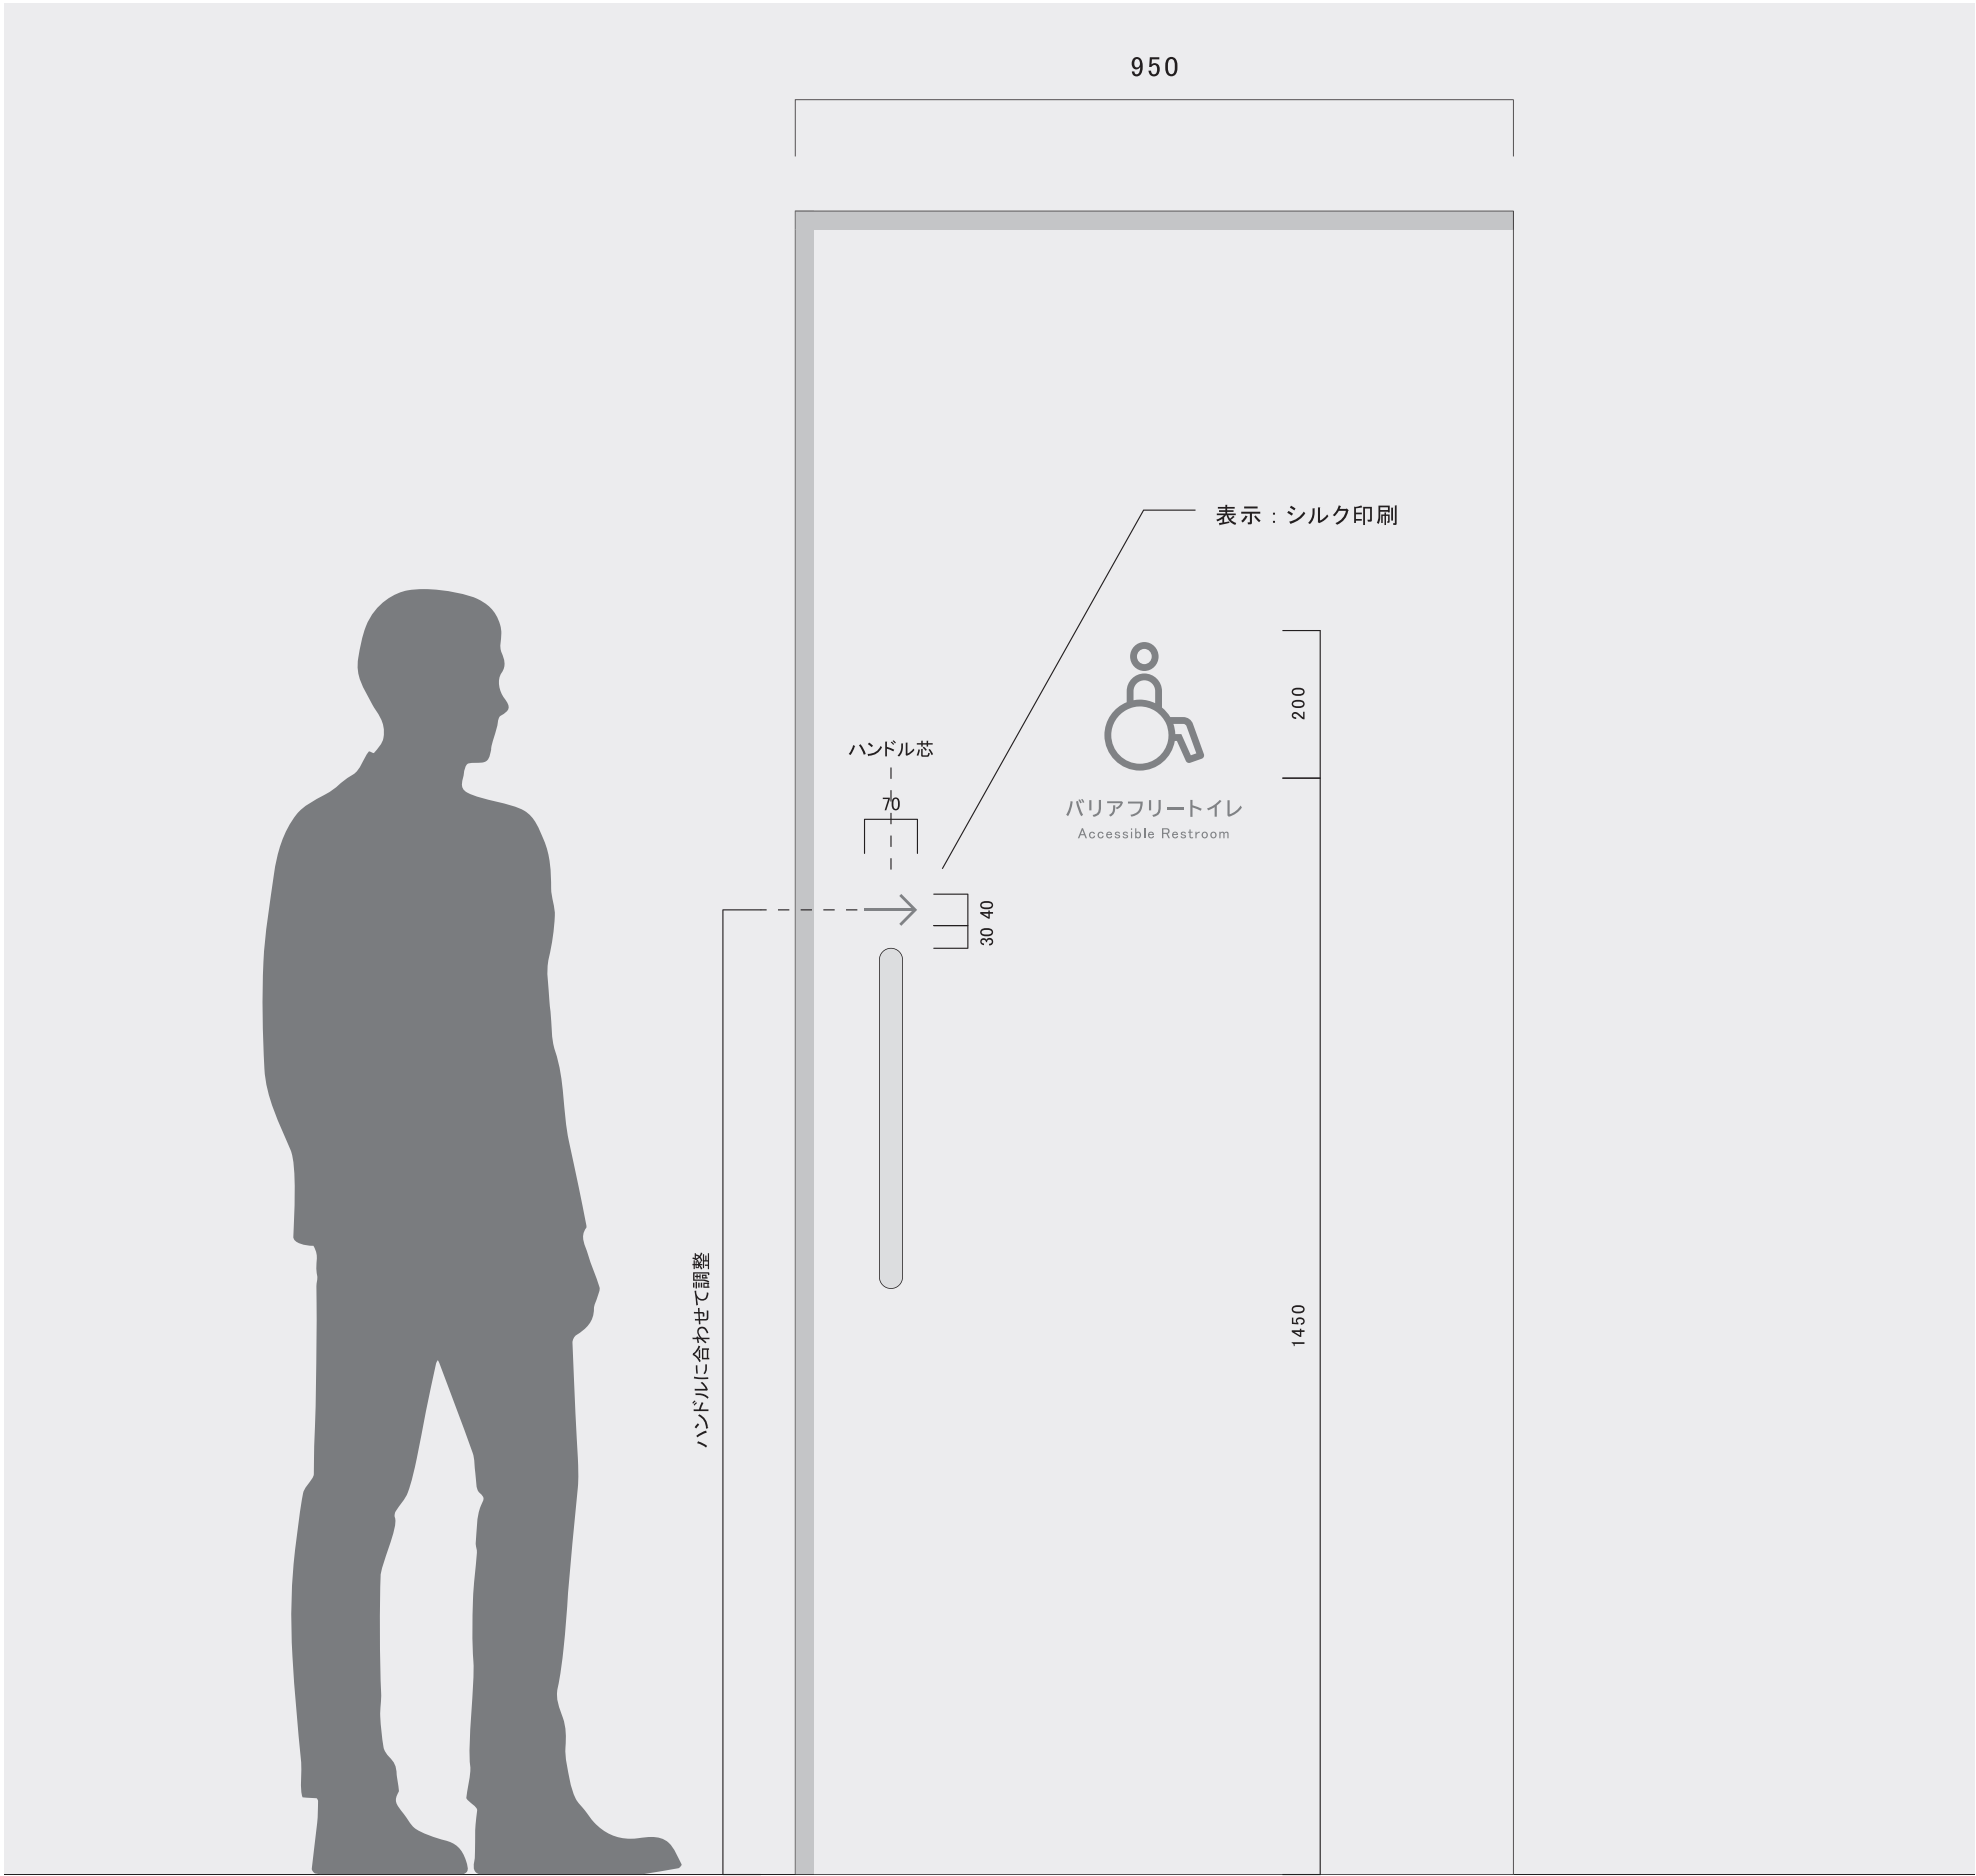

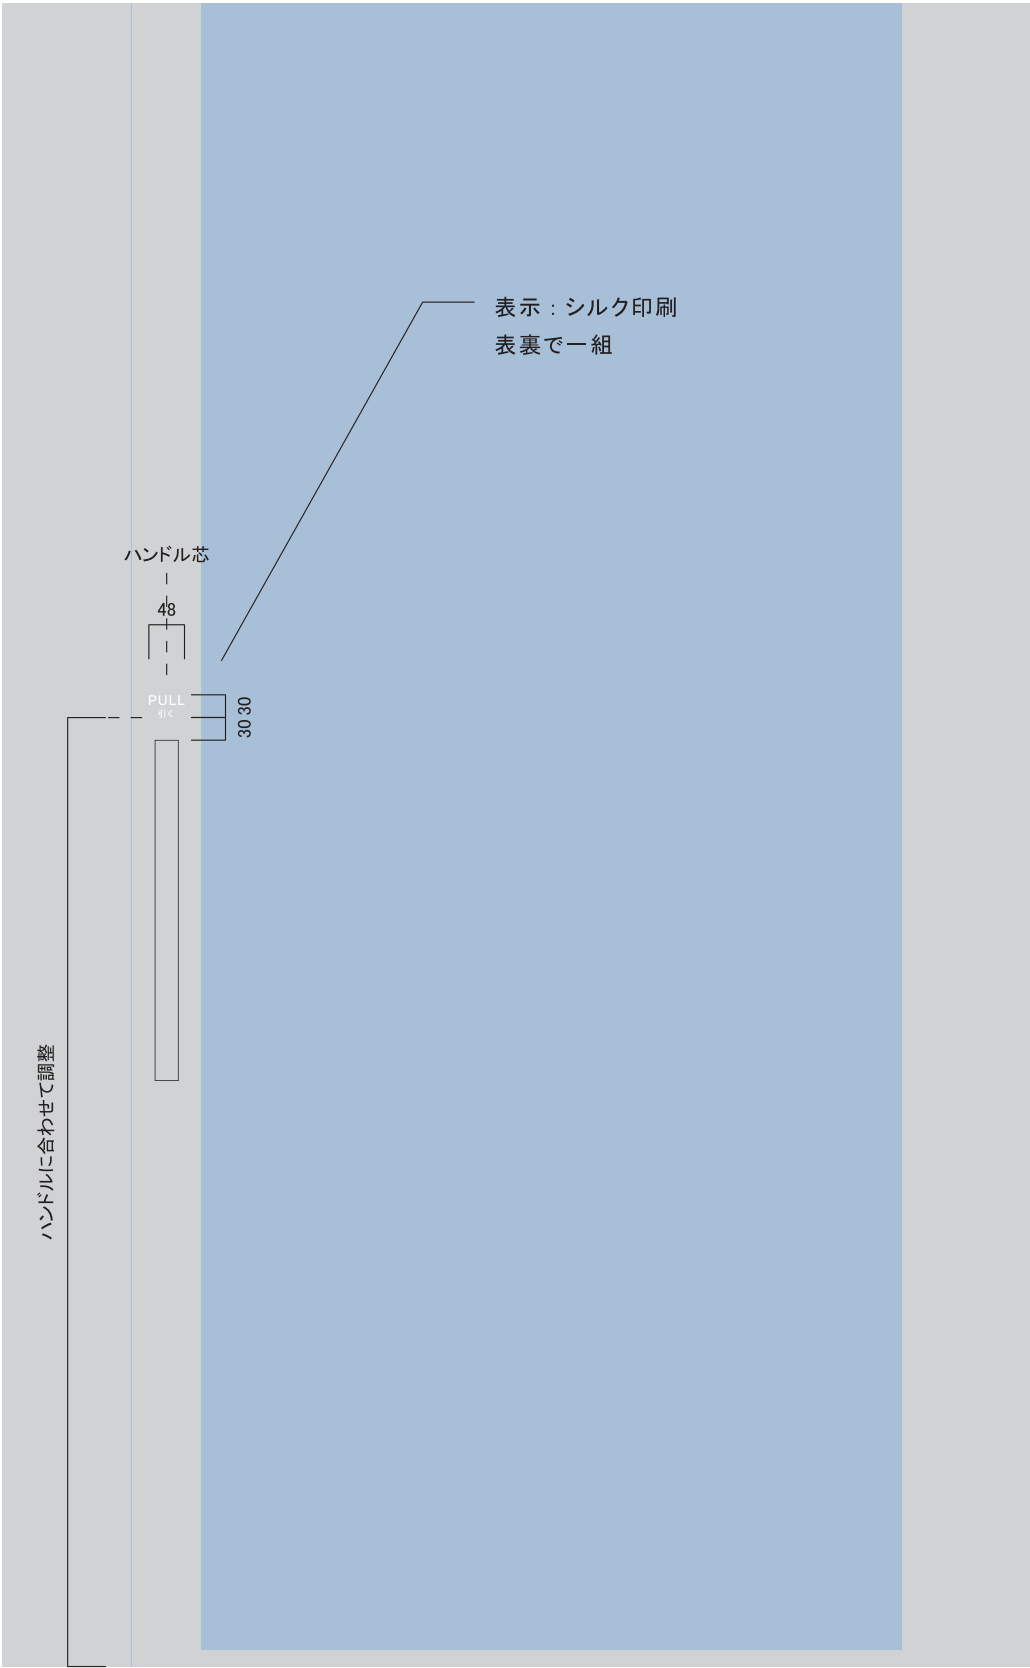

30
PUSH
押す

30
PULL
引く



S=1/5



- 本体 : SUS
焼付塗装 グレー 背面にメンテ用扉
- シート切文字 白
- 透明塩ビシート
点字表示 : UV 印刷 透明
健常者表示 : UV 印刷 白
- 内部にカメラ付ドアホン端末組込
カメラ / 押しボタン部抜き加工