


別添 1


シート防水 屋根立上り部 断面詳細図

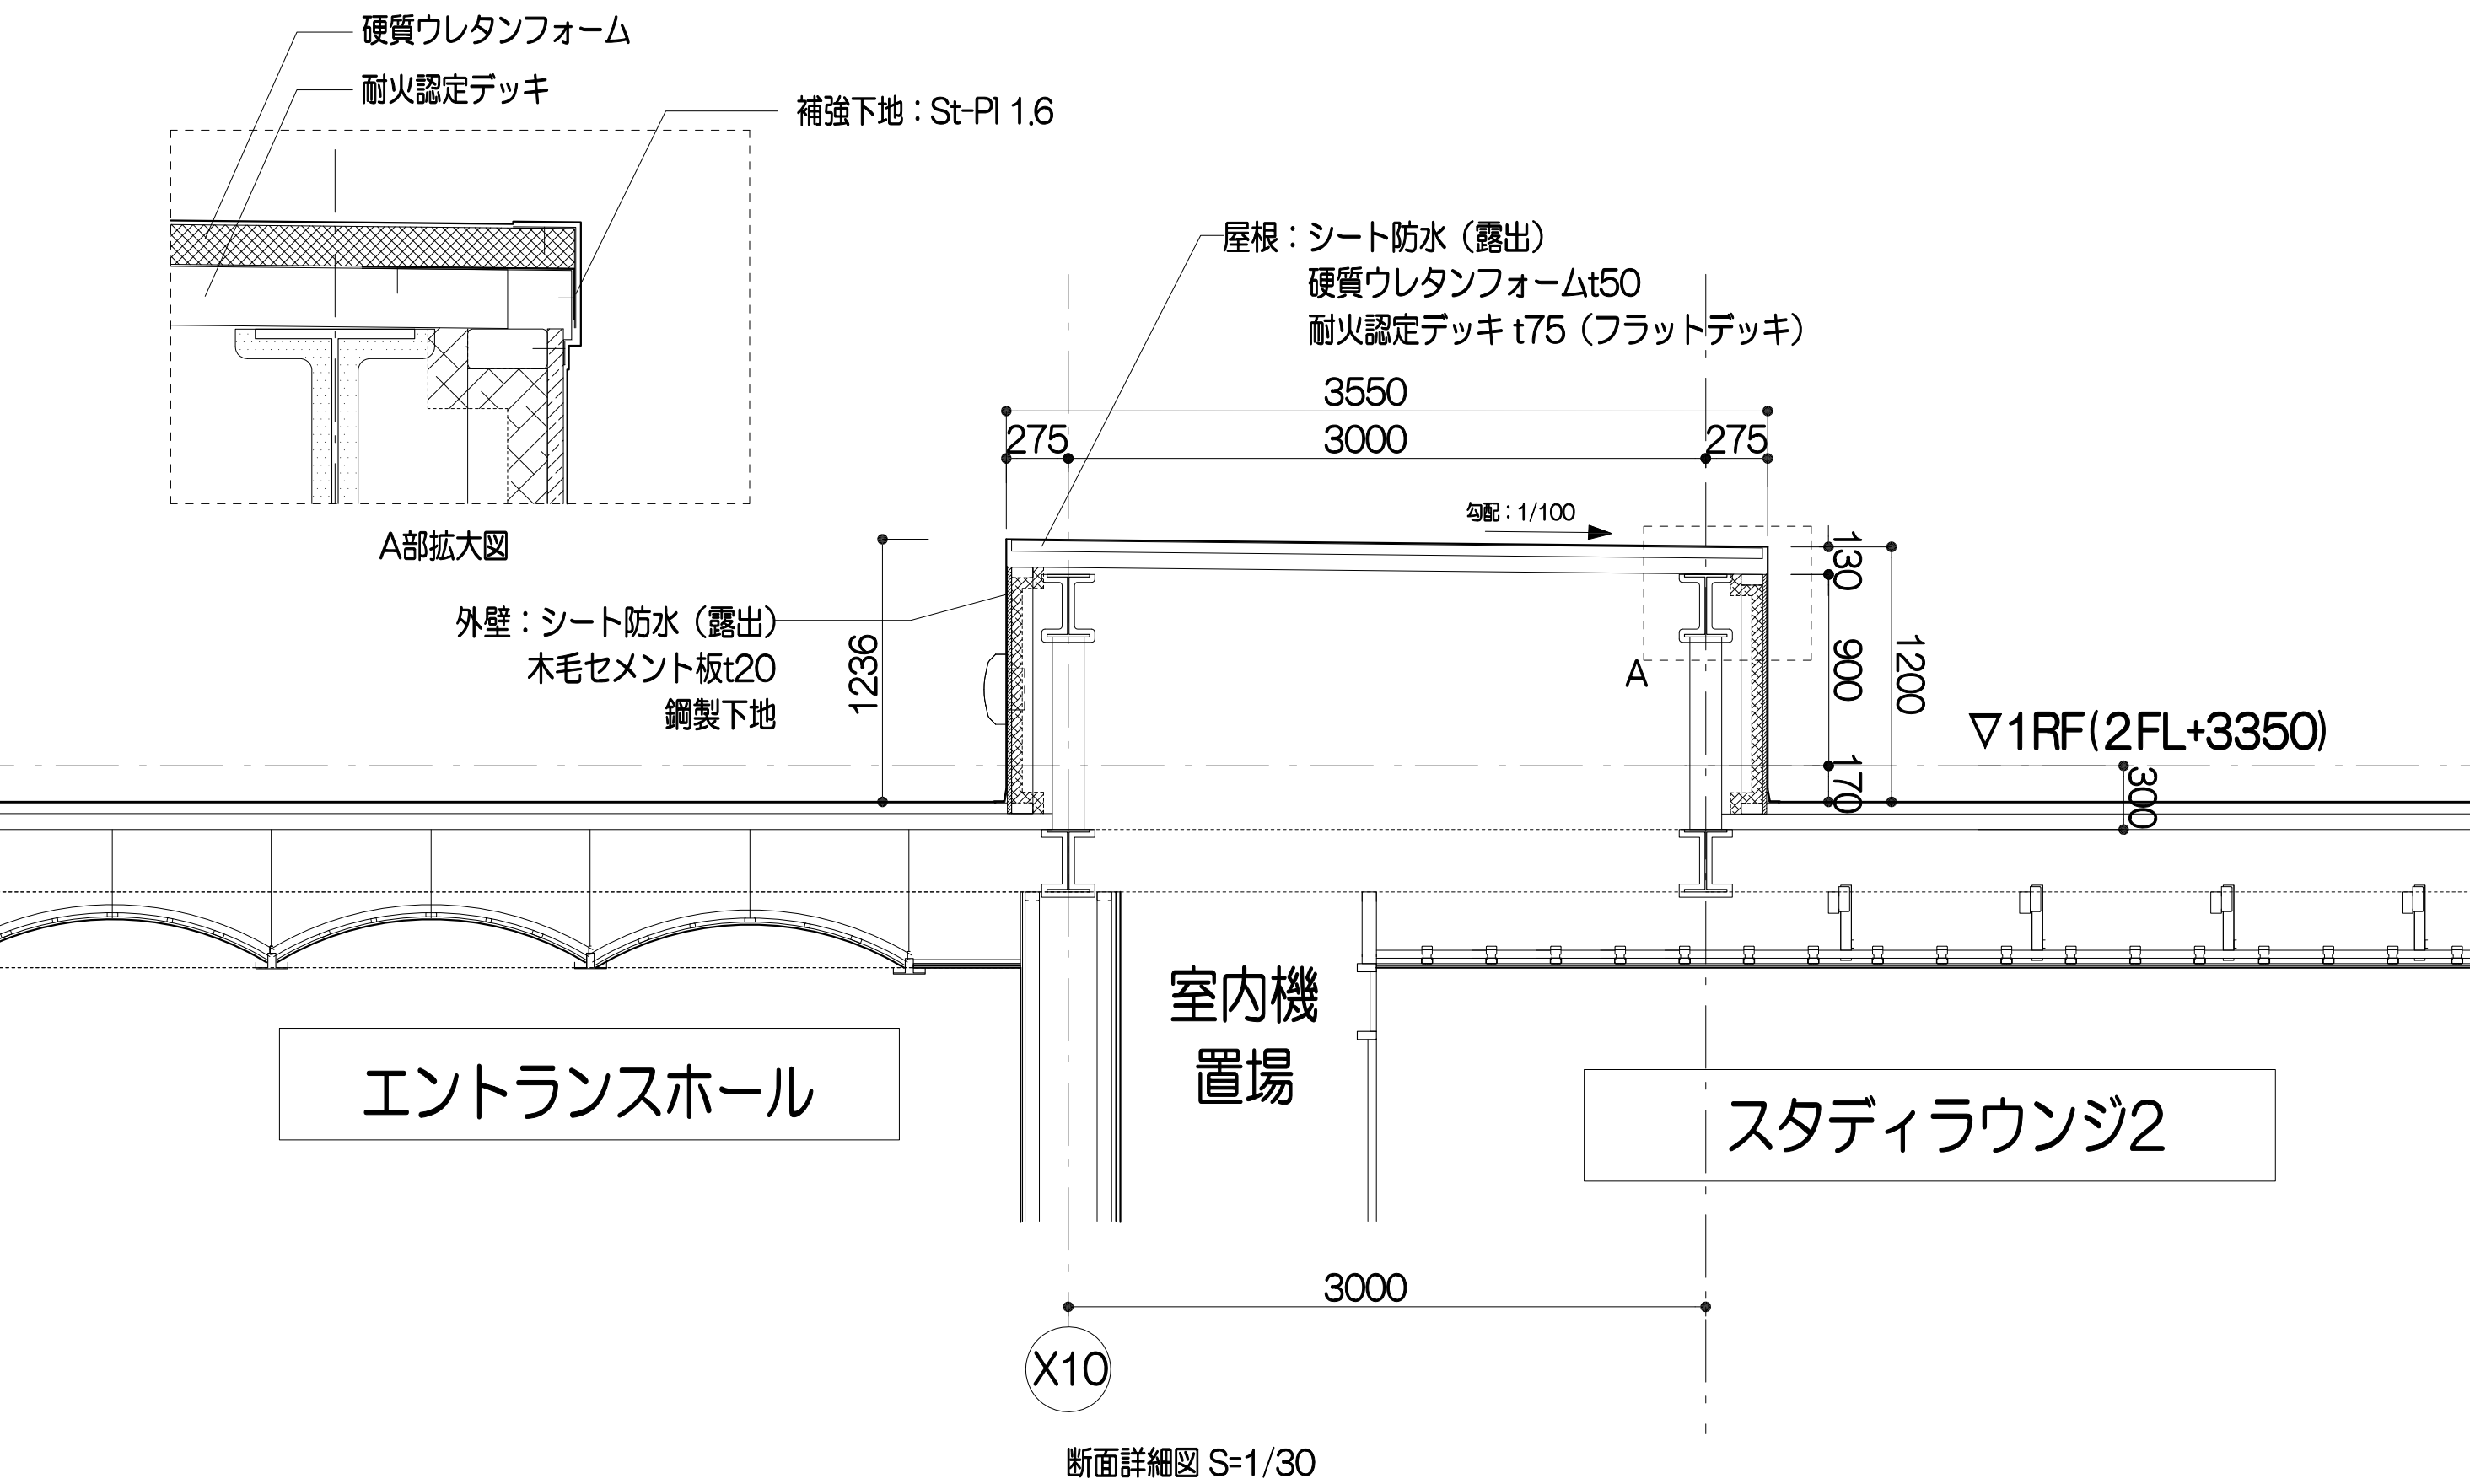

シート防水 屋根立上り部 断面詳細図




別添 3

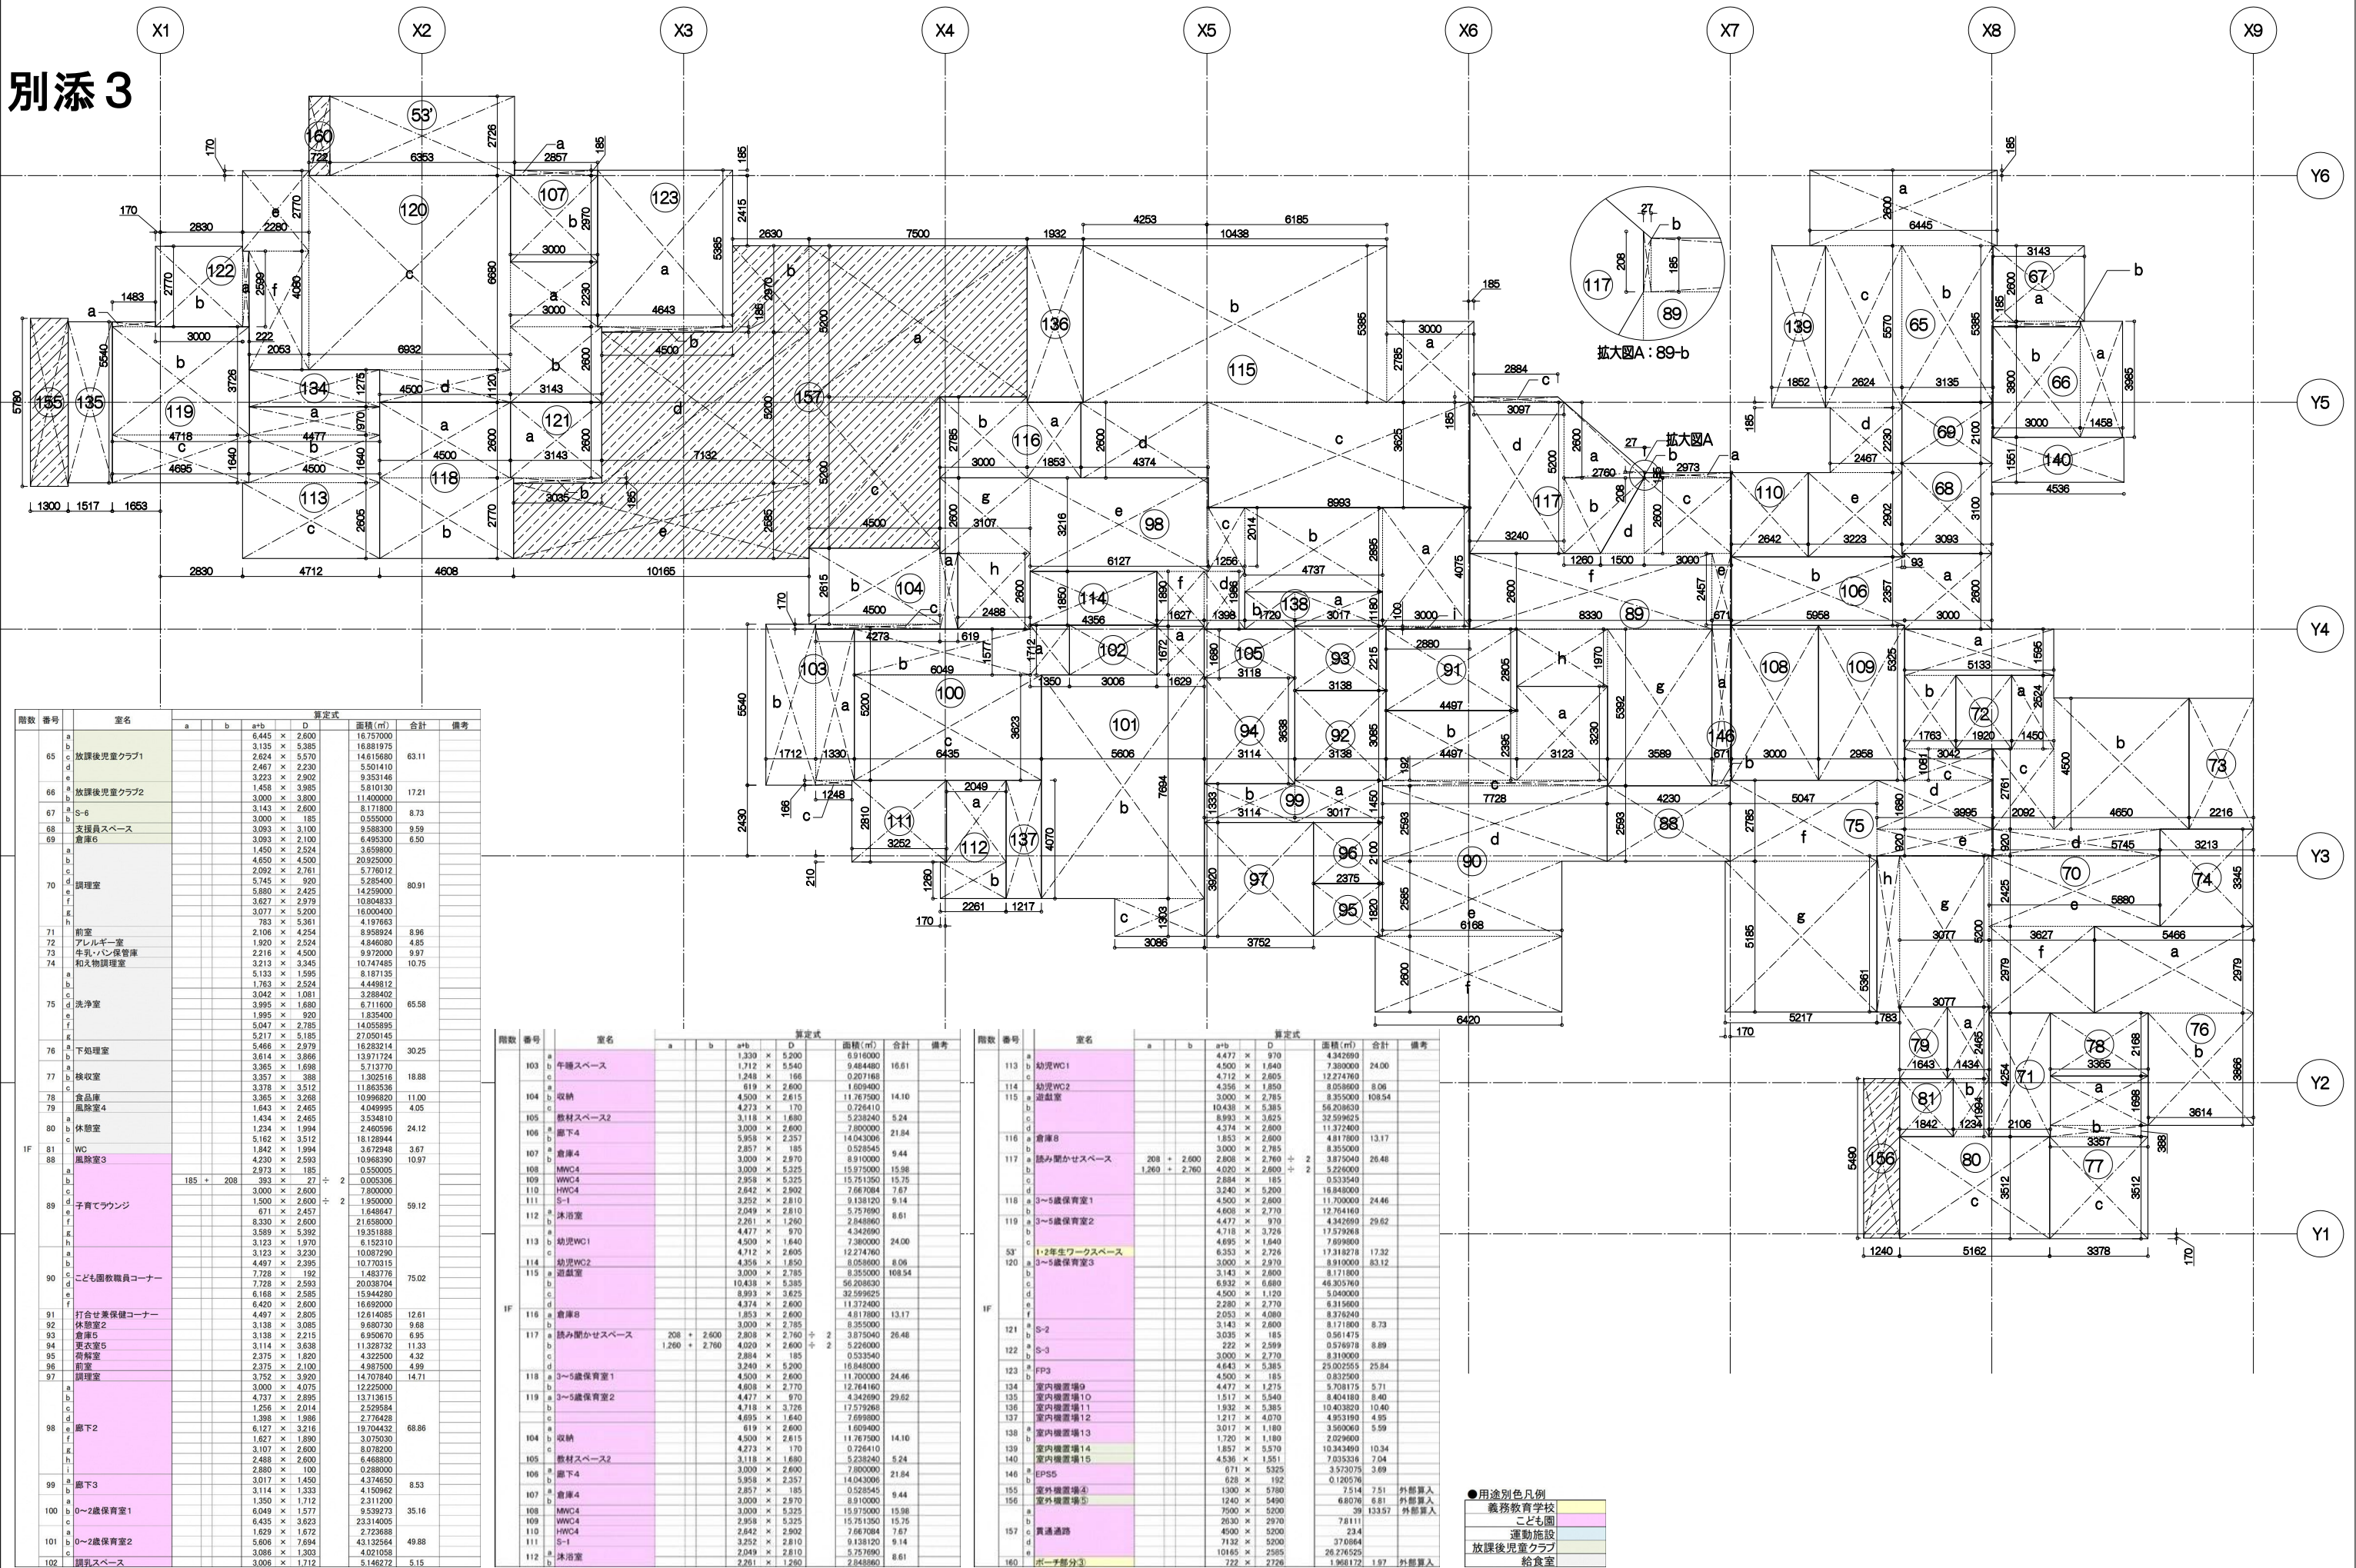


別添 3

階数	番号	室名	算定式				面積 (㎡)	合計	備考
			a	b	a+b	D			
1F	14	キッチン	a	1,372	×	568	0.779296		
			b	4,372	×	7,403	32.365916	93.41	
			c	4,500	×	2,600	11.700000		
			d	4,670	×	10,400	48.568000		
	15	家庭科準備室	a	4,670	×	1,470	6.864900	13.16	
			b	4,840	×	1,300	6.292000		
			c	4,458	×	14,097	62.844426		
	16	ミュージックルーム	a	4,501	×	14,232	64.058232	126.90	
			b	893	×	5,538	4.945434		
	17	練習室	a	3,607	×	5,461	19.697827	24.64	
			b	2,958	×	6,738	19.931004	19.93	
	18	音楽準備室	a	9,000	×	5,385	48.465000		
			b	227	×	5,200	1.180400		
			c	9,000	×	5,351	48.159000		
	64	ランチルーム	d	4,497	×	5,536	24.895392	277.16	
			e	13,498	×	5,049	68.151402		
			f	4,545	×	5,049	22.947705		
			g	9,042	×	5,200	47.019400		
	82	大アリーナ	h	6,866	×	2,380	16.341080		
			a	28,495	×	4,905	139.767975		
			b	28,241	×	19,727	557.110207	1,038.70	
			c	28,199	×	6,863	193.529737		
	83	器具庫1	d	28,518	×	5,200	148.293600		
			a	3,453	×	17,565	60.651945	60.65	
			b	3,453	×	4,365	15.072345	15.07	
			c	3,453	×	4,660	16.090980	16.09	
	84	更衣室1	d	6,043	×	6,738	40.717734	73.80	
			e	6,212	×	5,325	33.078900		
	124	機械室1	a	893	×	4,709	4.205137	4.21	
			b	3,000	×	568	1.704	1.70	
	147	EPS6	c	2,180	×	1,320	2.8776		
			d	1,020	×	2,060	2.1012		
			e	1,130	×	1,020	1.1526		
			f	1,020	×	3,840	3.9168		
	162	屋外階段3 階段下	a					10.05	外部算入
			b						
			c						
			d						

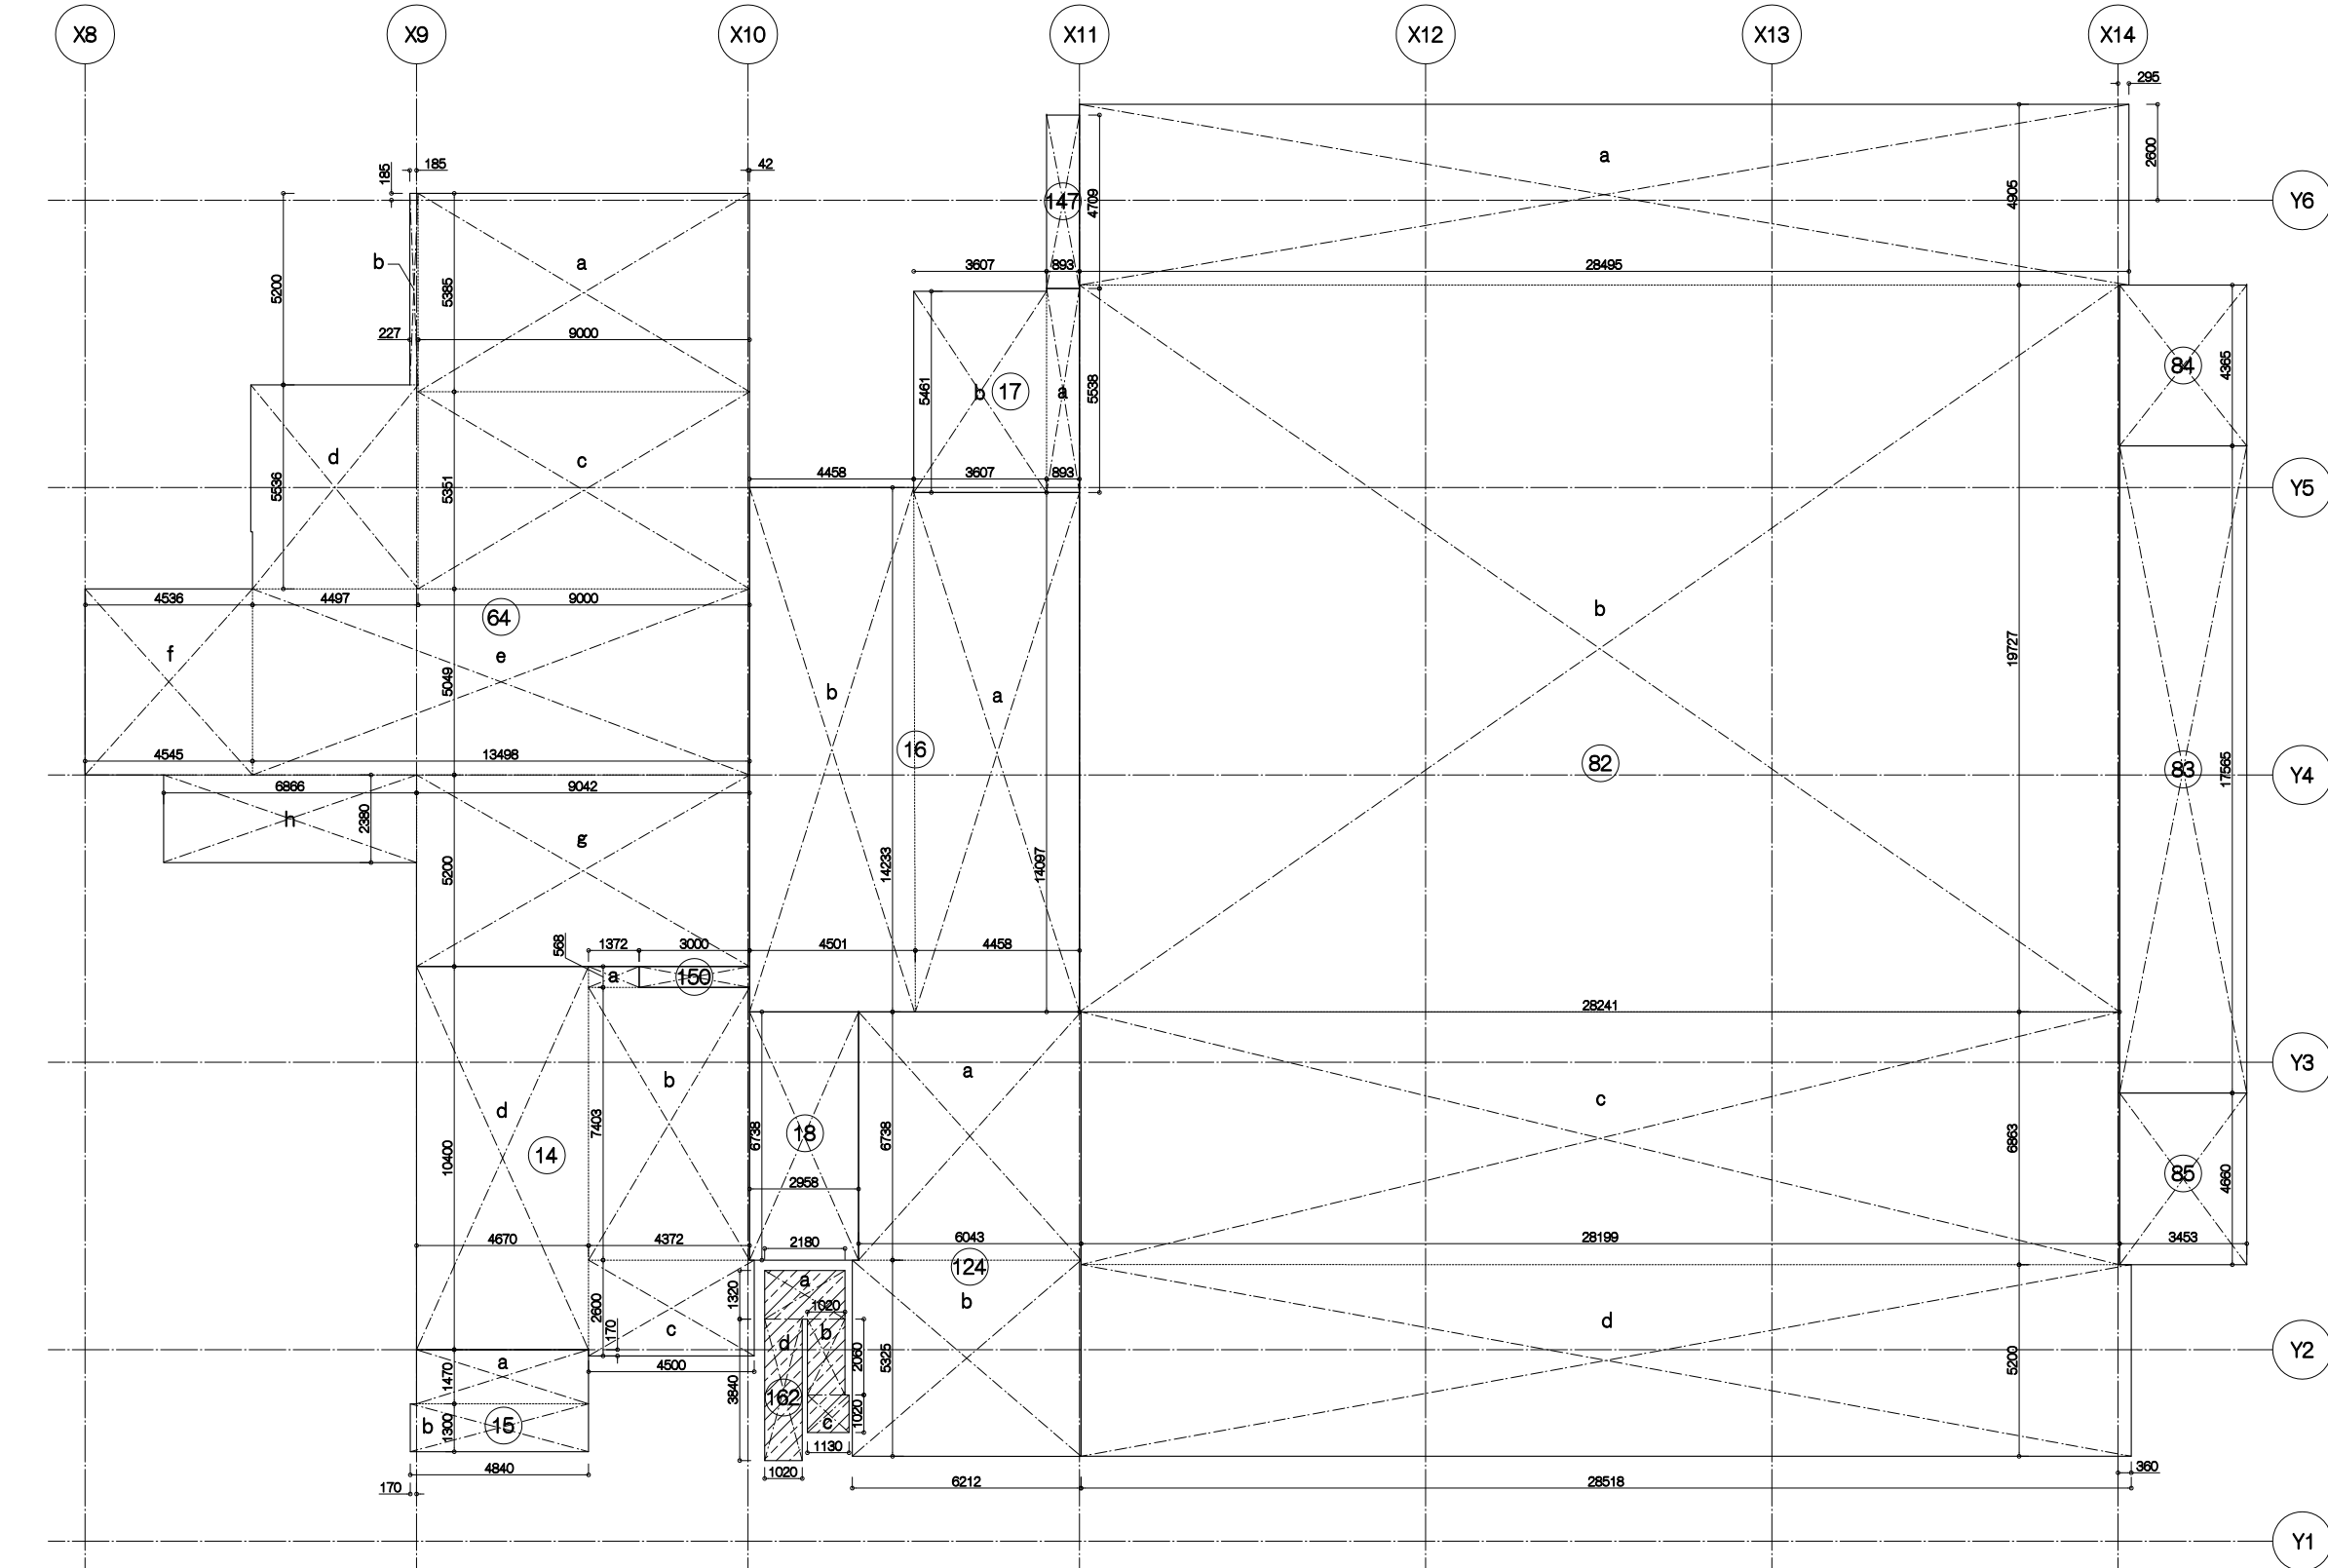

●用途別色凡例	
義務教育学校	
こども園	
運動施設	
放課後児童クラブ	
給食室	

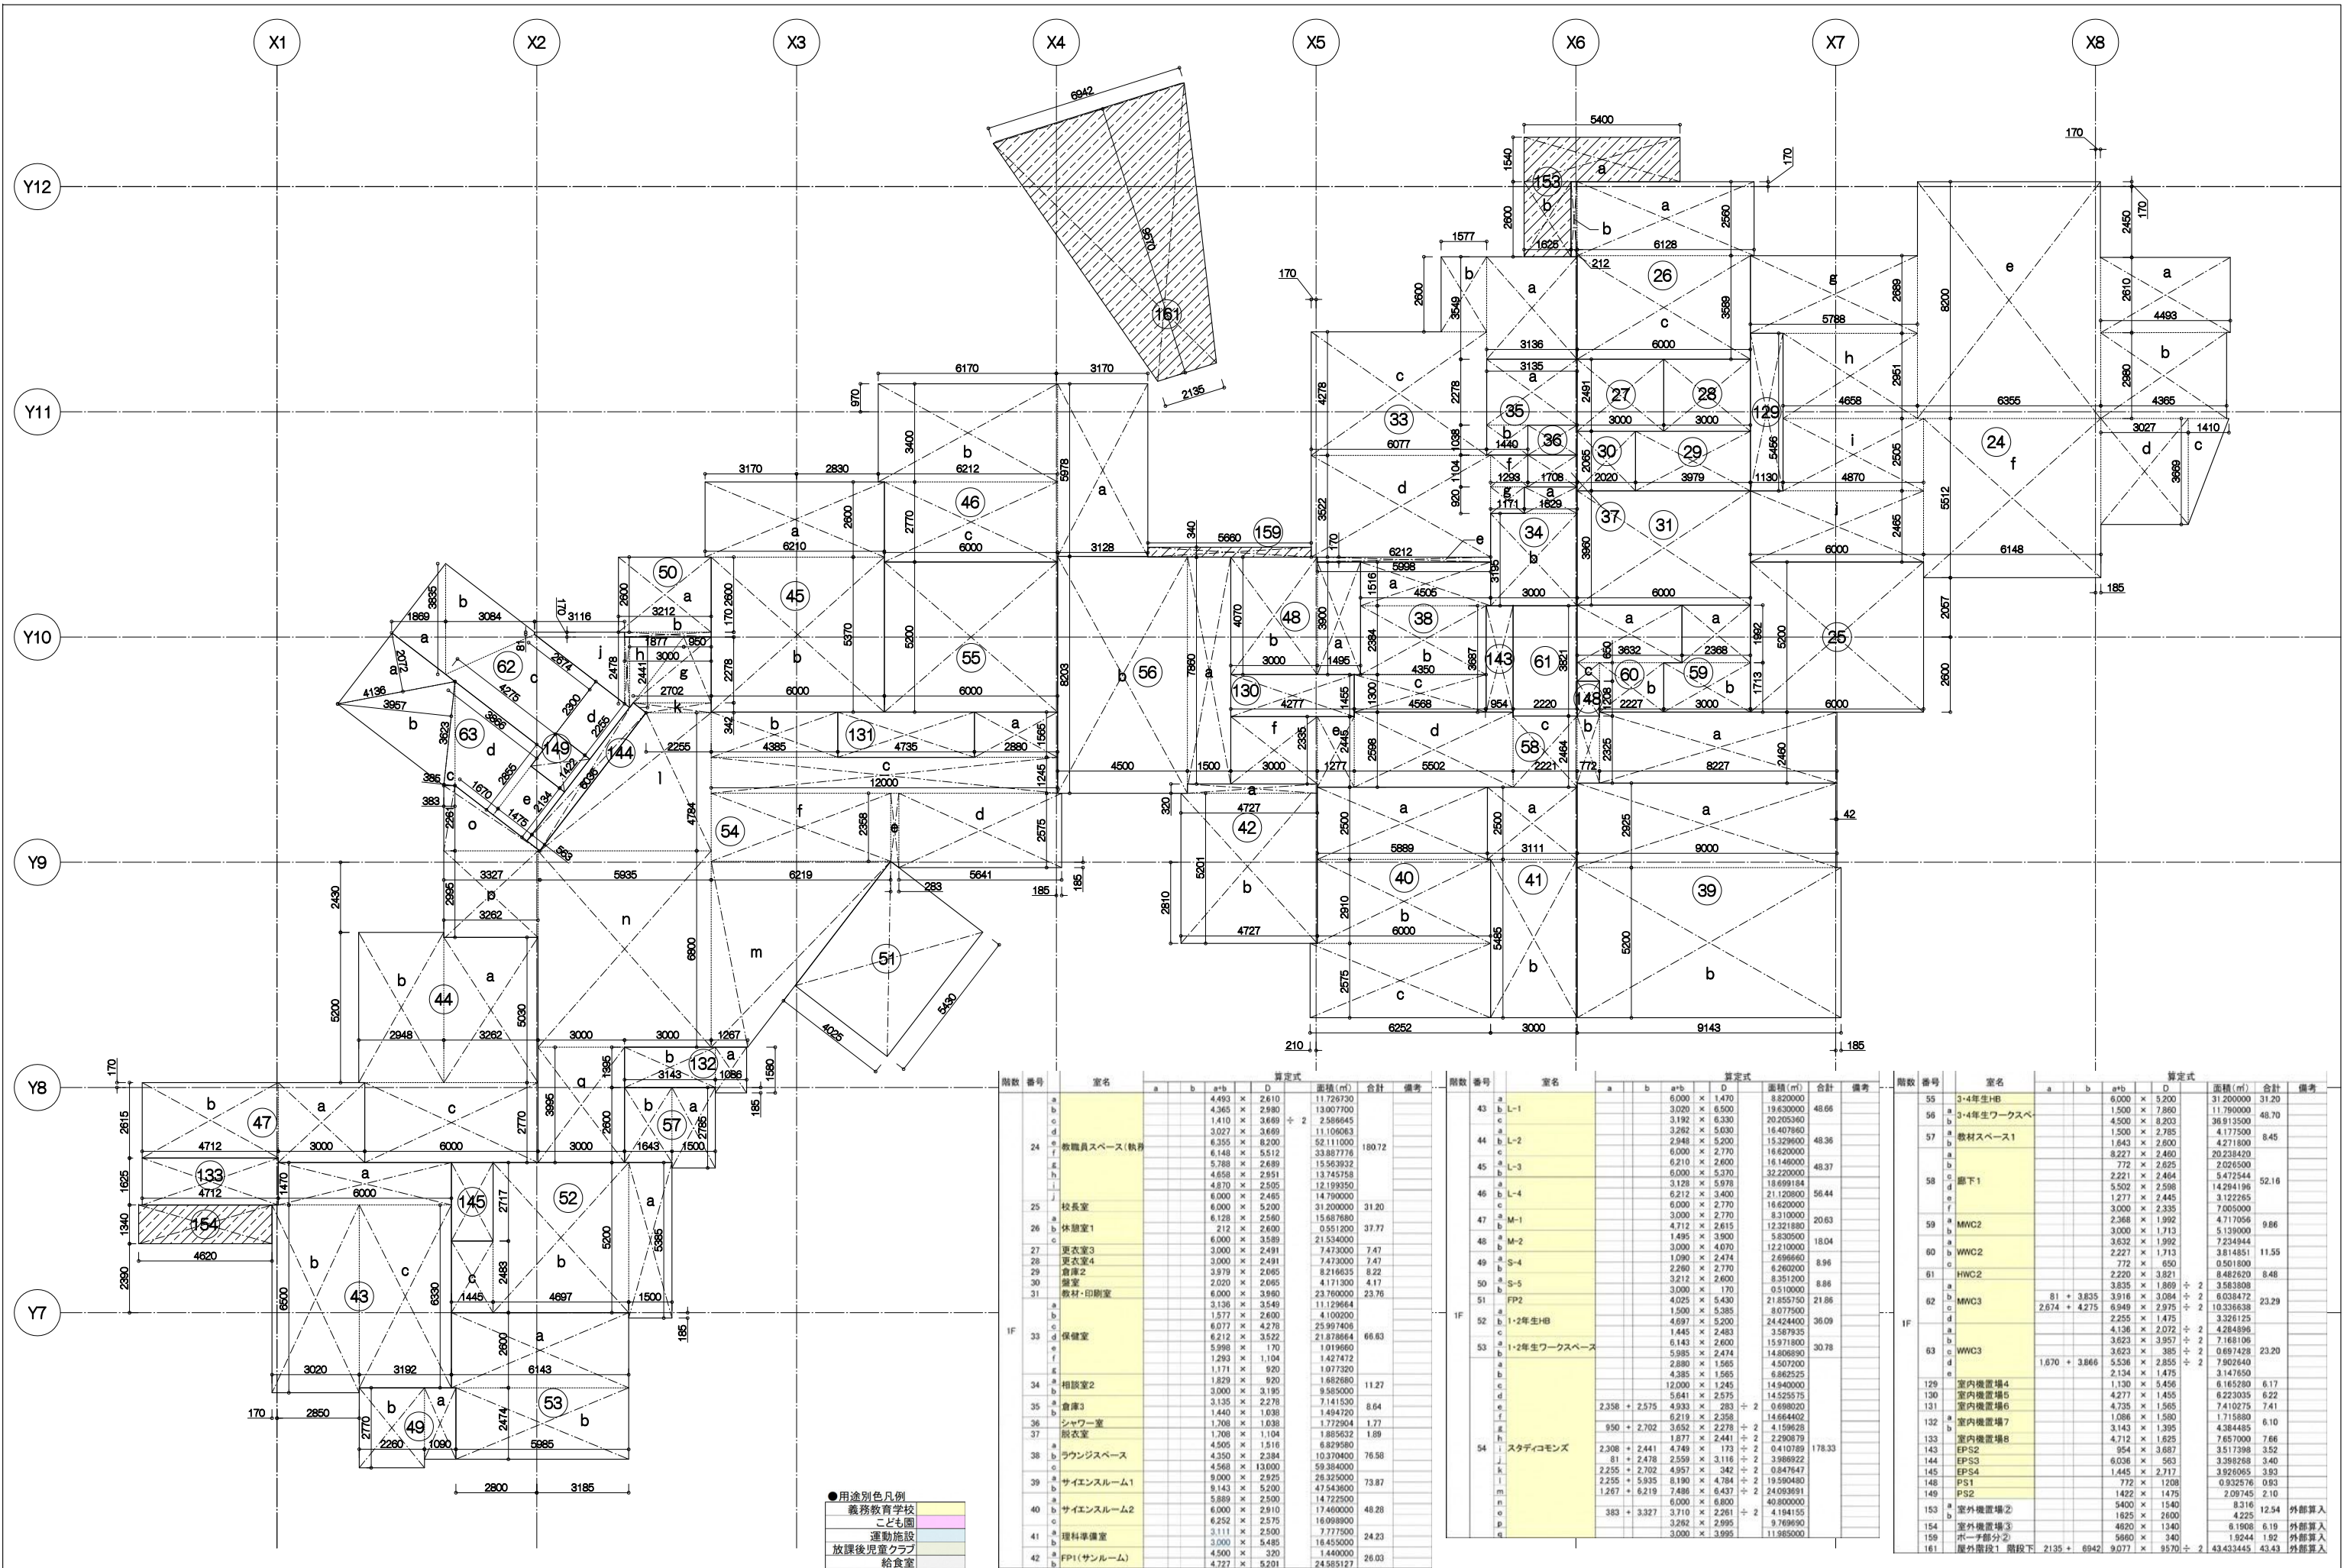


- 用途別色凡例
- 義務教育学校
 - こども園
 - 運動施設
 - 放課後児童クラブ
 - 給食室

階数	番号	室名	a	b	a+b	D	面積(m ²)	合計	備考
2F	a	教職員スペース(執務)	4,493	×	2,610		11,726,730		
	b		4,365	×	2,980		13,007,700		
	c		1,410	×	3,669		5,182,645		
	d		3,027	×	3,669		11,106,953		
	e		6,255	×	8,200		52,111,000		
	f		6,148	×	5,512		33,887,776		
	g		5,788	×	2,689		15,543,932		
	h		4,658	×	2,951		13,745,758		
	i		4,870	×	2,595		12,199,550		
	j		6,000	×	2,485		14,700,000		
1F	a	校長室	6,000	×	5,200		31,200,000	31.20	
	b	休憩室1	6,128	×	2,580		15,887,880		
	c		212	×	2,600		551,200	37.77	
	d		6,000	×	3,589		21,534,000		
	e	更衣室3	3,000	×	2,491		7,473,000	7.47	
	f	更衣室4	3,000	×	2,491		7,473,000	7.47	
	g	倉庫2	3,979	×	2,065		8,216,635	8.22	
	h	倉庫3	2,020	×	2,065		4,171,300	4.17	
	i	教材・印刷室	6,000	×	3,980		23,760,000	23.76	
	j		3,136	×	3,549		11,129,664		

階数	番号	室名	a	b	a+b	D	面積(m ²)	合計	備考
2F	a	L-1	6,000	×	5,200		31,200,000	48.66	
	b		3,020	×	6,500		19,630,000		
	c		3,192	×	6,300		20,205,360		
	d		3,282	×	5,900		19,407,880		
	e	L-2	2,948	×	5,200		15,329,600	48.36	
	f		6,000	×	2,770		16,620,000		
	g		6,210	×	2,600		16,146,000		
	h	L-3	6,000	×	5,370		32,220,000	48.37	
	i		3,128	×	5,978		18,699,184		
	j	L-4	6,212	×	3,400		21,120,800	56.44	
1F	a	M-1	6,000	×	2,770		16,620,000		
	b		3,000	×	2,770		8,310,000	20.63	
	c	M-2	4,712	×	2,615		12,321,880		
	d		3,495	×	3,900		13,630,500		
	e		3,000	×	4,070		12,210,000		
	f	S-4	1,090	×	2,474		2,696,660	8.96	
	g	S-5	2,280	×	2,770		6,260,200		
	h		3,212	×	2,600		8,351,200	8.86	
	i	S-5	3,000	×	1,700		5,100,000		
	j	FP2	4,025	×	5,430		21,855,750	21.86	

階数	番号	室名	a	b	a+b	D	面積(m ²)	合計	備考
2F	a	3・4年生H	6,000	×	5,200		31,200,000	31.20	
	b	3・4年生ワークスペース	1,500	×	7,860		11,790,000	48.70	
	c		4,500	×	8,203		36,913,500		
	d	教材スペース1	1,500	×	2,765		4,177,500		
	e		1,643	×	2,800		4,621,800	8.45	
	f		9,227	×	2,460		20,238,420		
	g		772	×	2,625		2,026,500		
	h	廊下1	2,221	×	2,464		5,472,544	52.16	
	i		5,502	×	2,598		14,284,196		
	j		1,277	×	2,445		3,122,655		
1F	a	MWC2	3,000	×	1,713		5,139,000	9.86	
	b		2,368	×	1,992		4,717,056		
	c	WVC2	3,000	×	1,713		5,139,000	11.55	
	d		3,632	×	1,992		7,234,944		
	e	WVC2	2,227	×	1,713		3,814,851		
	f		772	×	650		505,180		
	g	HWC2	2,220	×	3,321		7,386,200	8.48	
	h		3,835	×	1,869		7,165,580		
	i	MWC3	81 + 3,835	×	3,916		15,308,472	23.29	
	j		2,674 + 4,275	×	6,949		18,644,002		

別図A: ②-a.r.s(S1/100 A1)

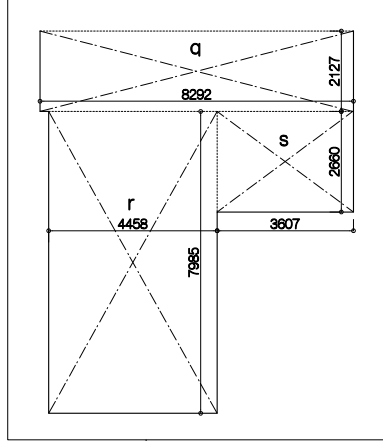


階数	番号	室名	算定式	面積(m ²)	合計	備考
1	a	風除室1	2,260 × 5,370	12,136.200	15.82	
	b		708 × 5,200	3,681.600		
	c		1,845 × 571	1,053.495		
	d		1,859 × 5,200	9,666.800		
	e		4,700 × 5,085	23,805.500		
	f		9,893 × 2,430	24,039.990		
	g		3,508 × 5,085	17,789.12		
	h		7,611 × 12,533	95,388.663		
	i		13,560 × 2,935	39,798.600		
	j		13,560 × 7,800	105,768.000		
	k		7,845 × 3,200	24,444.000		
	l		4,700 × 1,860	8,742.000		
	m		2,945 × 2,025	5,963.625		
	n		10,755 × 10,400	111,852.000		
	o		7,755 × 2,935	22,769.925		
	p		6,210 × 12,477	77,482.170		
	q		7,723 × 17,865	137,971.395		
	r		9,185 × 5,676	52,134.060		
	s		8,292 × 2,127	17,637.084		
	t		4,458 × 7,985	35,591.120		
	u		3,607 × 2,660	9,594.620		
	v		1,720 × 691	1,188.520		
	w		2,553 × 4,465	11,399.145		
	x		5,975 × 305	1,812.375		
	y		3,233 × 5,200	16,813.600		
	z		6,183 × 9,970	61,644.510		
	a		3,289 × 4,460	14,668.940		
	b		9,058 × 3,200	28,985.600		
	c		3,703 × 4,465	16,533.895		
	d		3,212 × 305	979.660		
	e		6,212 × 2,315	14,380.780		
	f		6,000 × 5,350	32,100.000		
	g		212 × 2,600	551.200		
	h		6,128 × 2,560	15,687.680		
	i		6,000 × 345	2,070.000		
	j		3,000 × 10,264	30,792.000		
	k		6,000 × 10,610	63,660.000		
	l		3,289 × 3,527	11,600.152		
	m		3,289 × 5,510	18,122.390		
	n		4,700 × 10,710	50,337.000		
	o		2,945 × 6,350	18,700.750		
	p		1,755 × 3,640	6,388.200		
	q		4,912 × 2,560	12,574.720		
	r		4,700 × 1,635	7,684.500		
	s		3,108 × 571	1,774.668		
	t		4,953 × 4,630	22,932.990		
	u		1,867 × 3,381	6,312.327		
	v		4,068 × 1,951	7,936.668		
	w		3,500 × 3,200	11,200.000		
	x		4,700 × 2,253	10,581.100		
	y		4,836 × 3,082	14,904.552		
	z		2,312 × 713	1,648.456		
	a		5,332 × 1,538	8,200.616		
	b		5,196 × 3,082	16,014.072		
	c		2,202 × 3,381	7,444.962		
	d		7,500 × 2,980	22,350.000		
	e		6,000 × 3,143	18,858.000		
	f		7,420 × 5,512	40,899.040		
	g		7,354 × 1,410	10,465.740		
	h		3,027 × 1,842	5,575.734		
	i		18,000 × 2,058	37,044.000		
	j		18,000 × 7,985	143,730.000		
	k		6,000 × 5,240	31,440.000		
	l		4,727 × 2,018	9,539.086		
	m		1,500 × 2,785	4,177.500		
	n		3,000 × 9,385	28,155.000		


階数	番号	室名	算定式	面積(m ²)	合計	備考
32	a	相談室1	3,227 × 2,785	8,987.195	8.99	
86	b	小アリーナ	17,335 × 15,770	273,372.950	288.33	
87	c	器具庫2	1,877 × 7,970	14,958.960		
125	d	機械室2	6,328 × 3,370	21,325.580	21.33	
126	e	室内機置場1	3,072 × 3,370	10,352.640	20.50	
127	f	室内機置場2	3,170 × 3,200	10,144.000		
128	g	室内機置場16	1,877 × 5,079	9,533.283	9.53	
141	h	EPS1	1,755 × 5,335	9,362.925	9.36	
142	i	EPS4	1,273 × 4,802	6,112.946	6.11	
151	j	室外機置場①	1,720 × 4,640	7,980.800	7.98	
152	k	ボーチ部分①	1,877 × 2,720	5,105.440	5.11	
163	l	EV	3015 × 713	2,149.695	2.15	
	m		6,580 × 1,540	10,133.2	10.13	外部算入
	n		868 × 2,430	2,109.24	2.11	外部算入
	o		3,000 × 2,935	8,805	8.805	
	p		227 × 2,750	624.225	0.62425	

●用途別色凡例
義務教育学校
子ども園
運動施設
放課後児童クラブ
給食室


②a.r.sは別図A参照

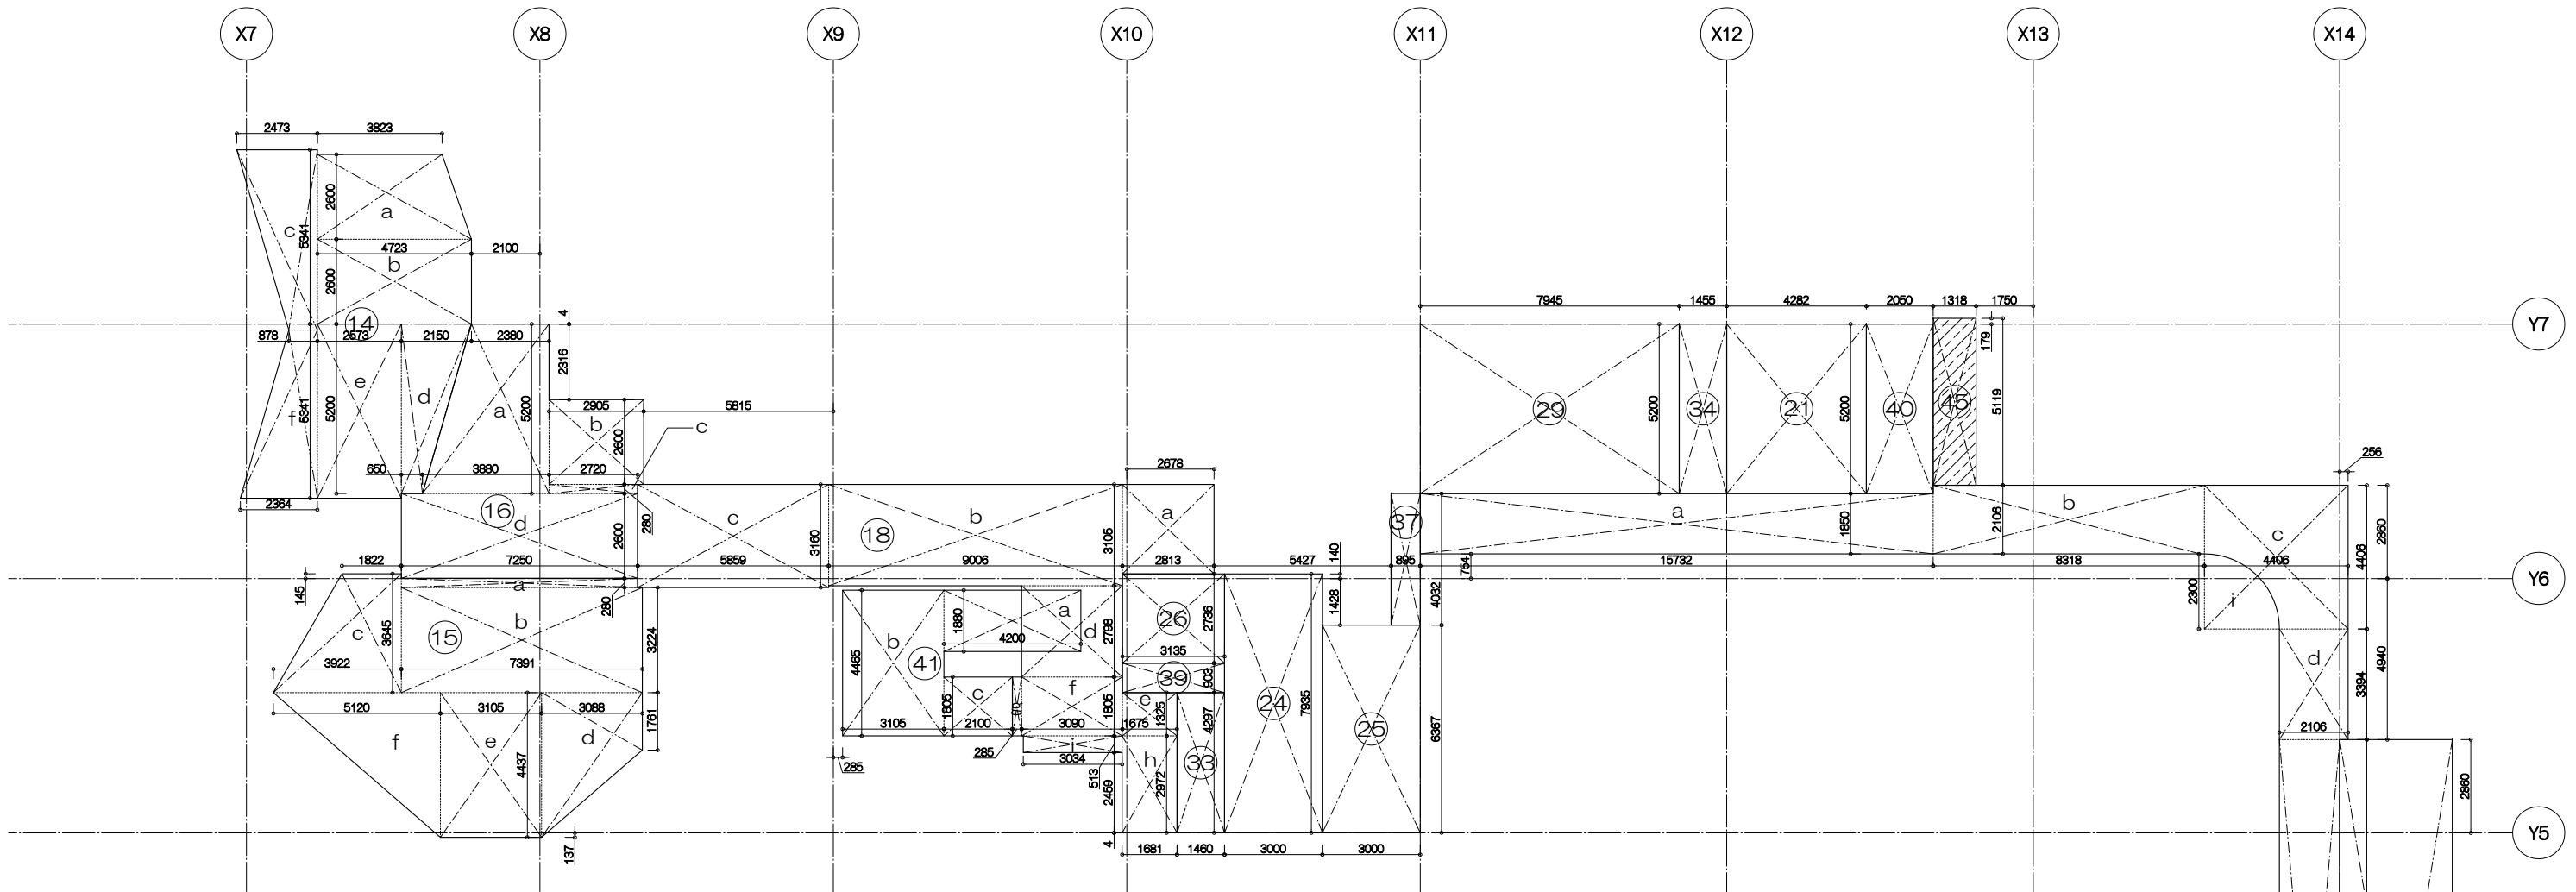

43 屋内階段3(S:1/100 A1)

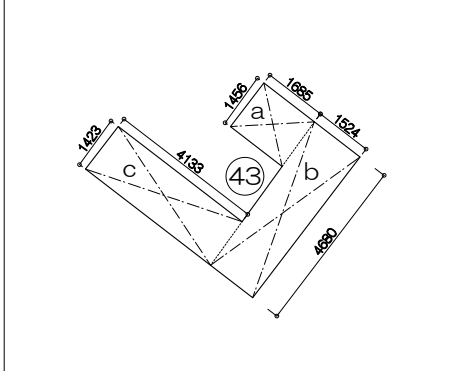



47 屋外階段1(S:1/100 A1)

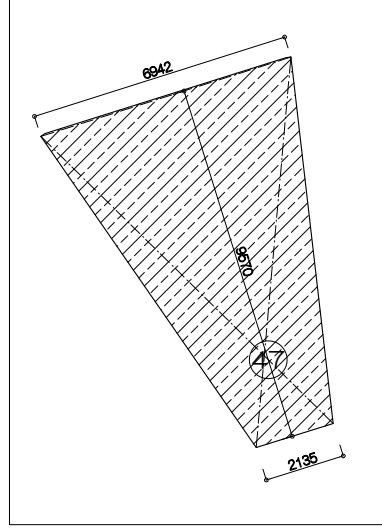


階数・番号	室名	a	b	a+b	D	算定式	面積(m ²)	合計	備考
14	学習教室6(数学1)	3,823	4,723	8,546	2,600	÷ 2	11,090,000		
		4,723	2,600				12,278,000		
		878	2,473	3,351	5,241	÷ 2	9,940,446	61.66	
		490	2,150	2,640	5,200	÷ 2	7,290,000		
15	学習教室7(数学2)	2,573	5,200				13,370,000		
		878	2,364	3,242	5,241	÷ 2	8,657,761		
		7,250	380				2,930,000		
		7,391	3,224				23,828,554		
16	スタジアムラウンジ3	1,822	3,922	5,744	3,645	÷ 2	10,488,440	71.03	
		1,761	4,437	6,198	3,085	÷ 2	5,569,112		
		3,105	4,437				13,776,652		
		5,120	4,437	9,557			11,358,720		
18	スタジアムラウンジ3	2,380	3,880	6,260	5,200	÷ 2	16,270,000		
		2,905	2,600				7,553,000		
		280	2,720				0,761,600		
		7,250	2,600				18,850,000		
21	廊下5	2,813	2,744				7,718,712		
		9,008	3,105				27,963,630		
		5,839	3,160				18,514,440		
		3,090	2,798				8,645,620		
24	廊下7	1,675	1,225				2,210,775	77.71	
		3,090	1,805				5,571,450		
		285	1,805				0,514,425		
		1,681	2,972				4,955,632		
25	廊下7	3,034	513				1,566,442		
		4,282	5,200				22,266,400	22.27	
		3,090	7,935				23,865,500	23.81	
		3,090	6,387				19,101,000	19.10	
26	廊下7	3,135	2,736				8,577,360	8.58	
		13,732	1,850				25,194,000		
		8,318	2,106				17,517,708		
		4,408	4,406				19,412,336		
27	ギヤラー	3,108	3,384				7,147,764		
		1,850	21,312				39,427,200	182.95	
		2,106	3,384				7,147,764		
		4,408	4,406				19,412,336		
28	客席	24,308	2,106				51,188,436		
		2,300	2,300	π/4			4,152,650		除外面積
		2,300	2,300	π/4			4,152,650		除外面積
		3,458	21,312				73,864,772	73.65	
29	ミーティングルーム(卓球スペース)	7,945	5,200				41,314,000	41.31	
		1,480	4,297				6,273,650	6.27	
		1,455	5,200				7,560,000	7.57	
		895	4,032				3,606,640	3.61	
33	室内練習場20	3,135	803				2,830,005	2.83	
		2,950	5,200				10,640,000	10.66	
		4,200	1,880				7,896,000		
		3,105	4,465				13,863,825	25.55	
34	室内練習場21	2,100	1,805				3,780,500		
		1,458	1,885				2,453,380		
		4,680	1,524				7,132,320	15.47	
		1,423	4,133				5,881,259		
43	屋内階段3	2,135	6,942				43,433,445	43.43	外部算入
		2,180	1,320				2,877,600		
		1,020	2,060				2,101,200		
		1,130	1,020				1,152,600	10.05	外部算入
47	屋外階段1	1,020	3,840				3,916,800		

- 用途別色凡例
- 義務教育学校
 - こども園
 - 運動施設
 - 放課後児童クラブ
 - 給食室

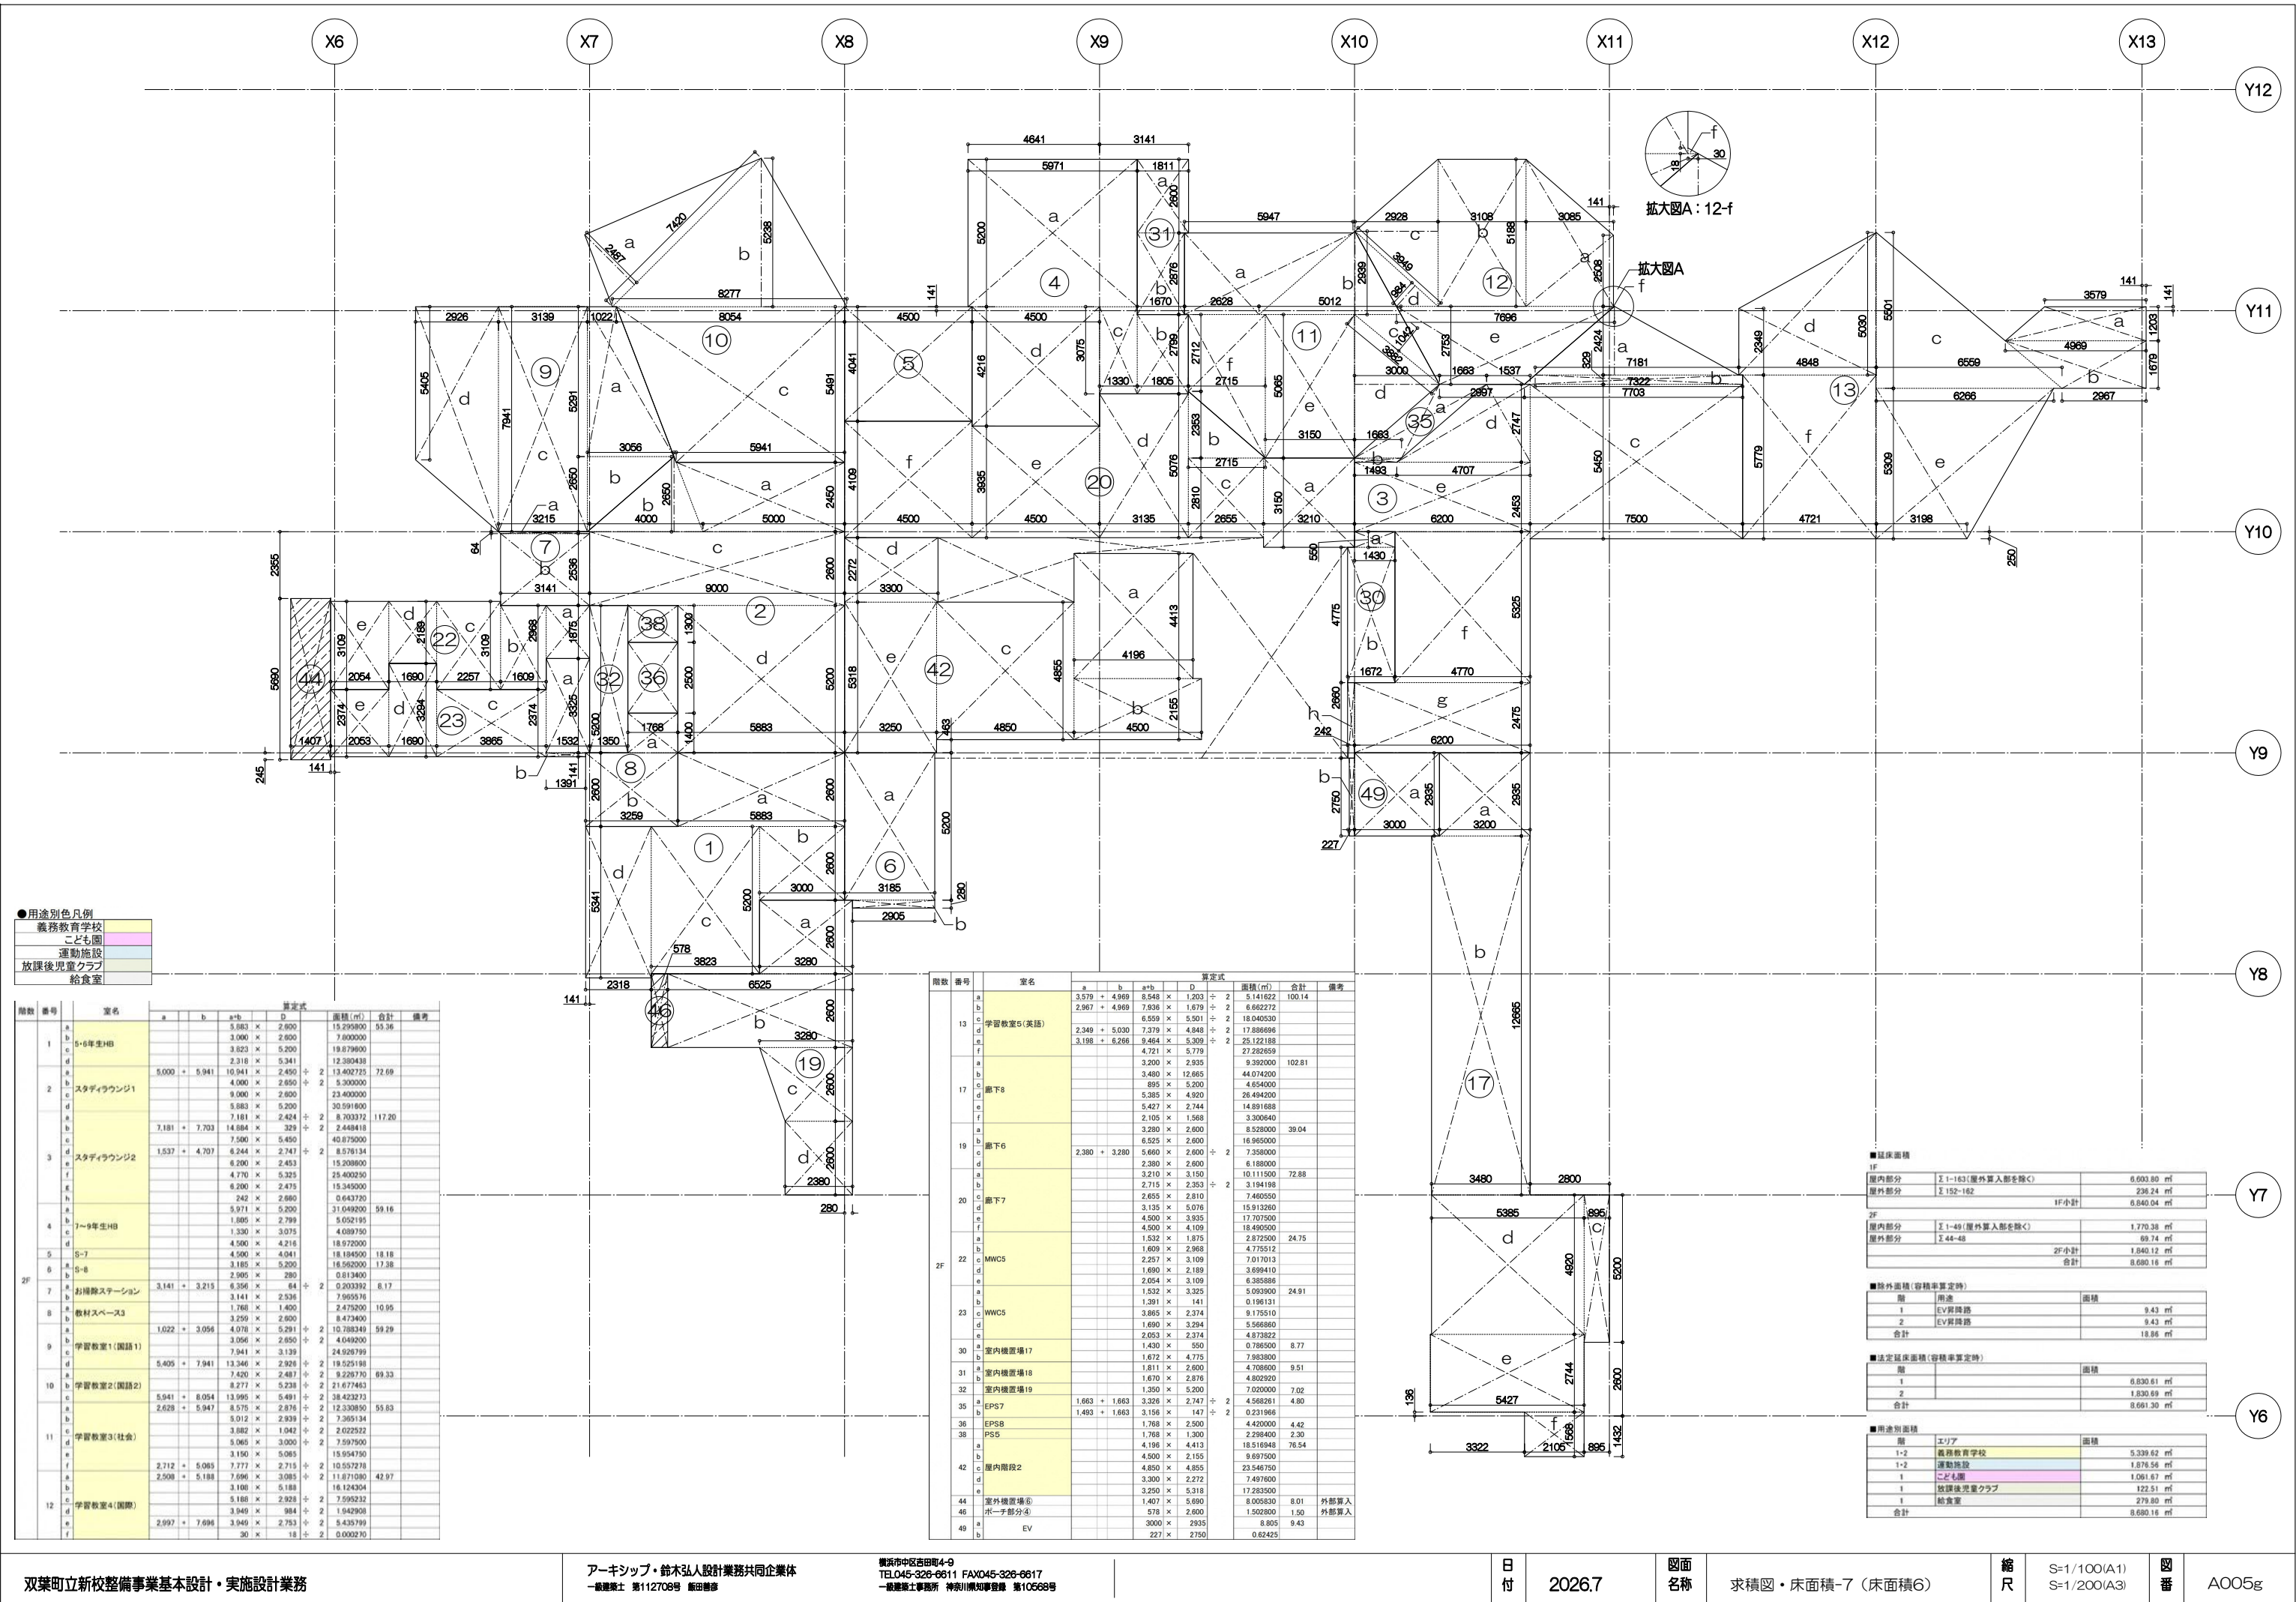


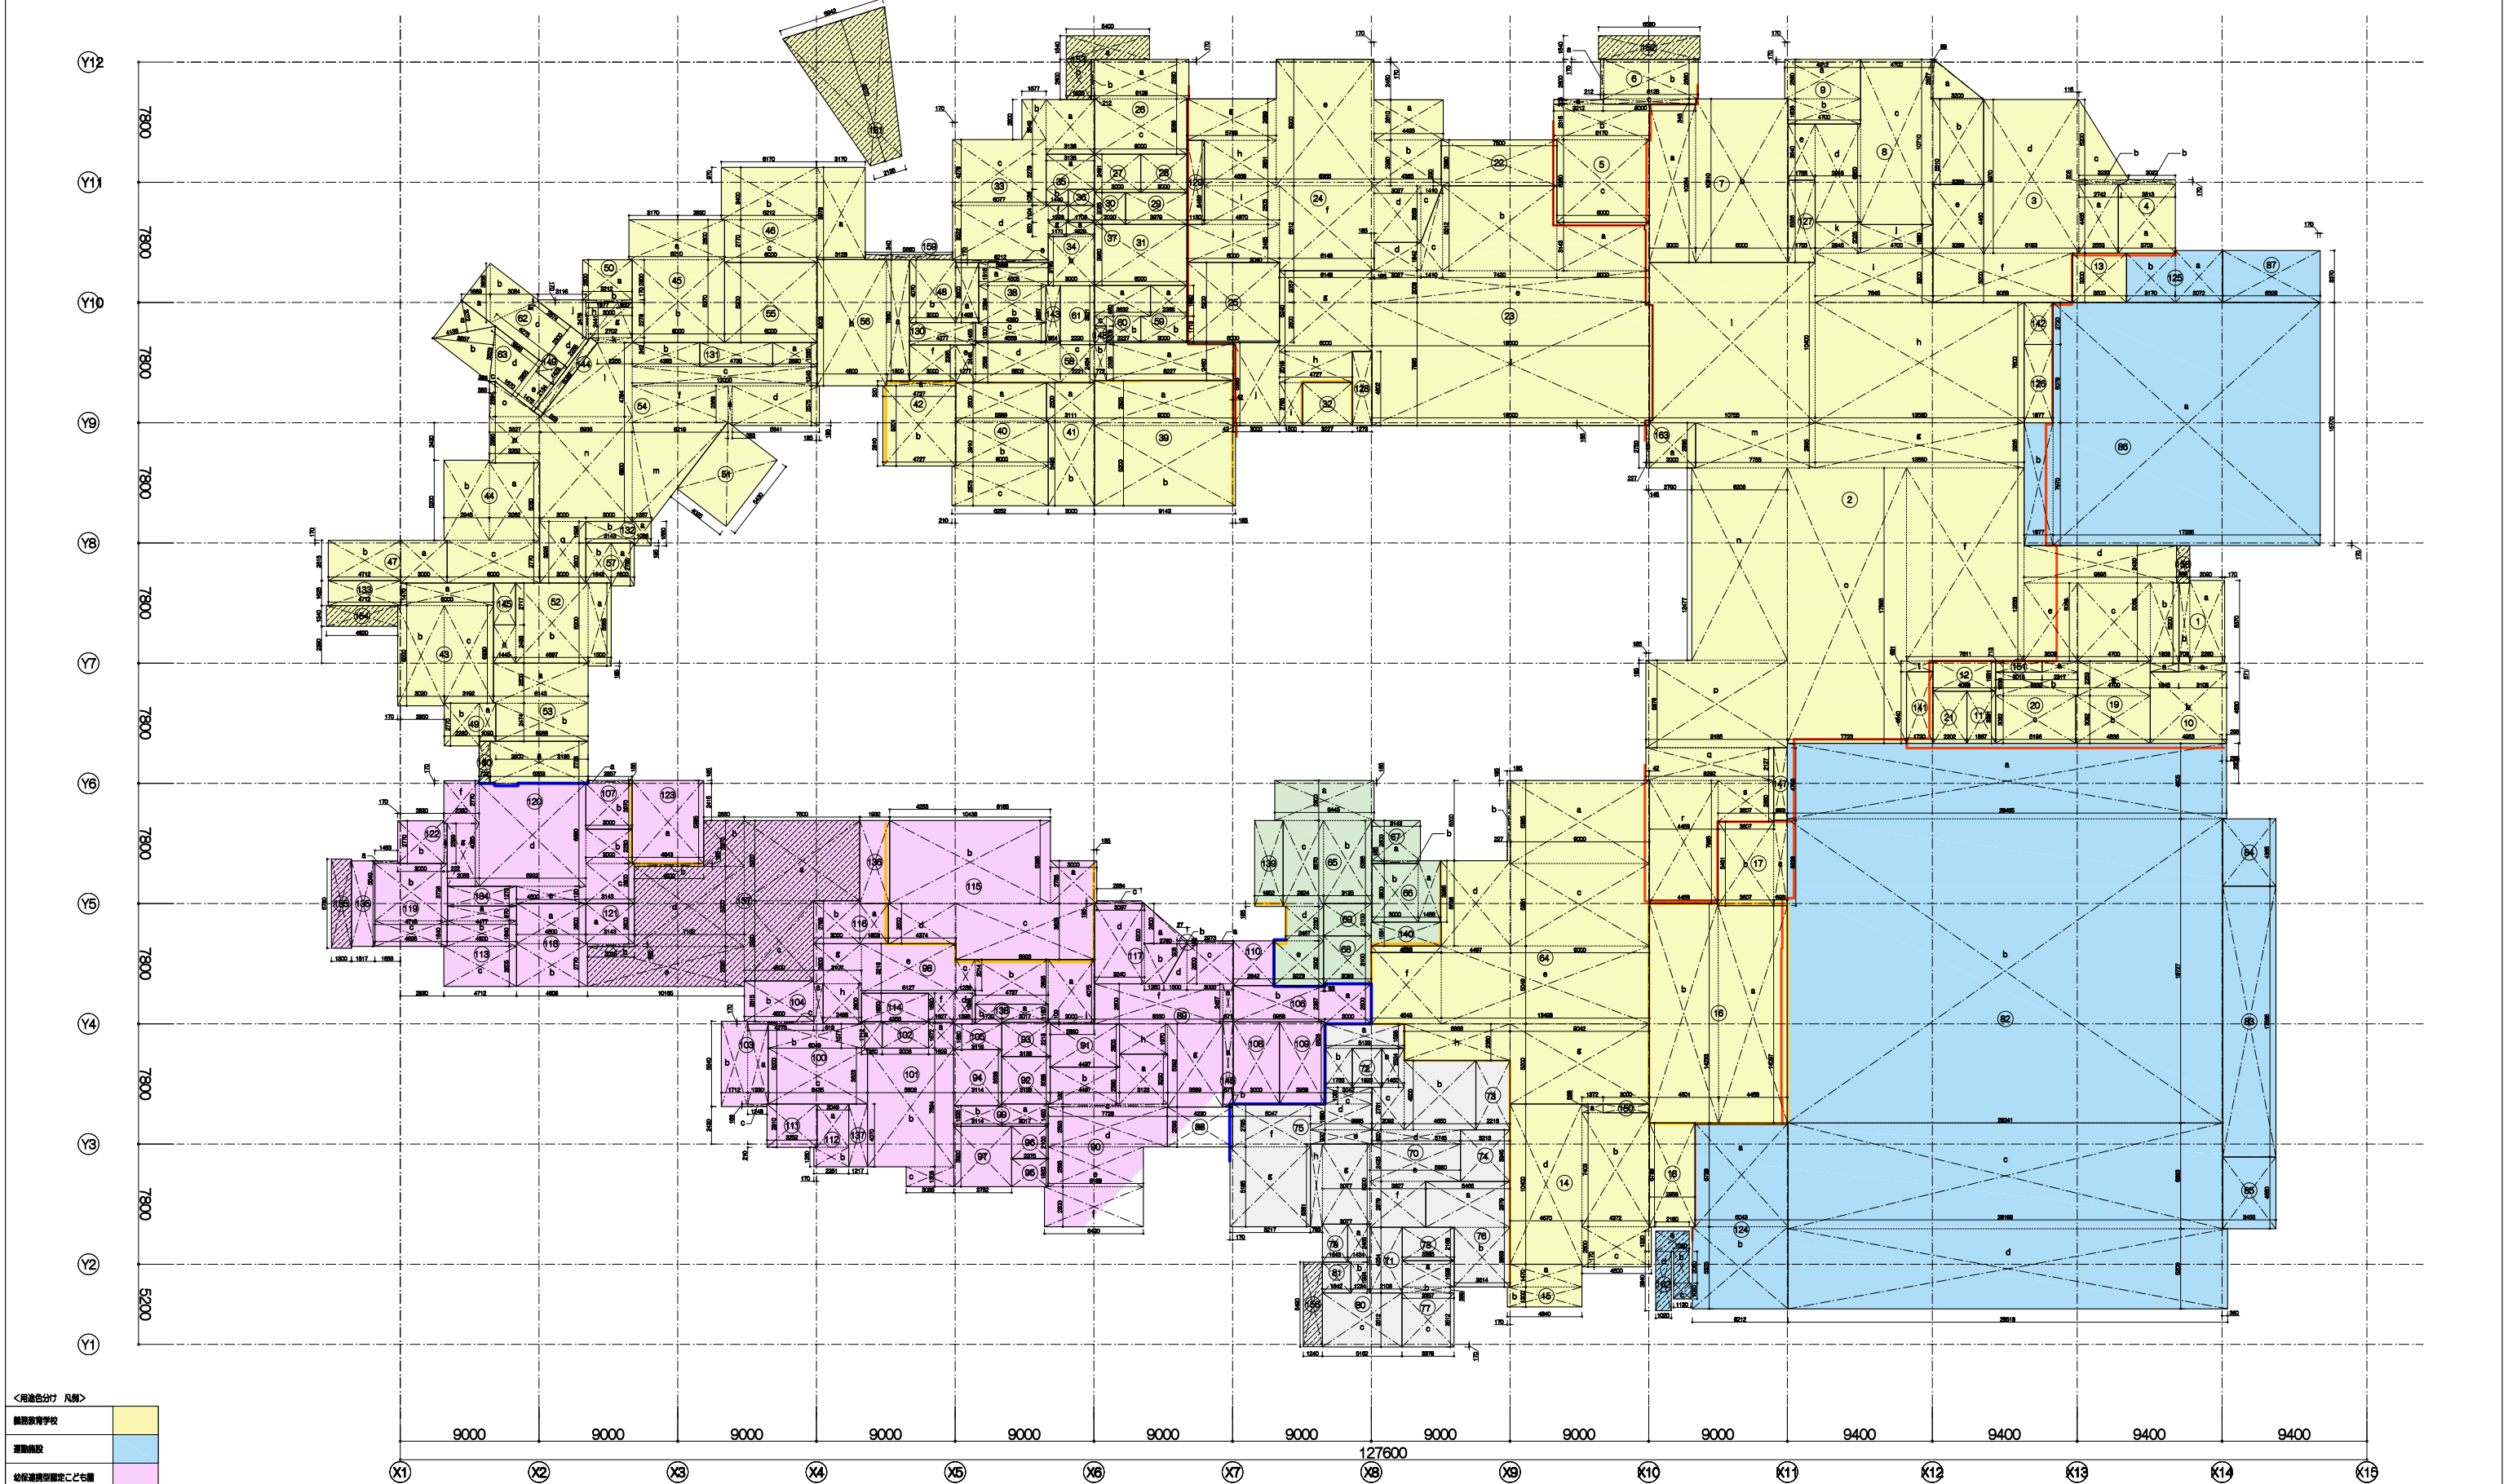

<用途色分け 凡例>	
義務教育学校	
運動施設	
幼稚園・保育園	
放課後児童クラブ	
植栽	

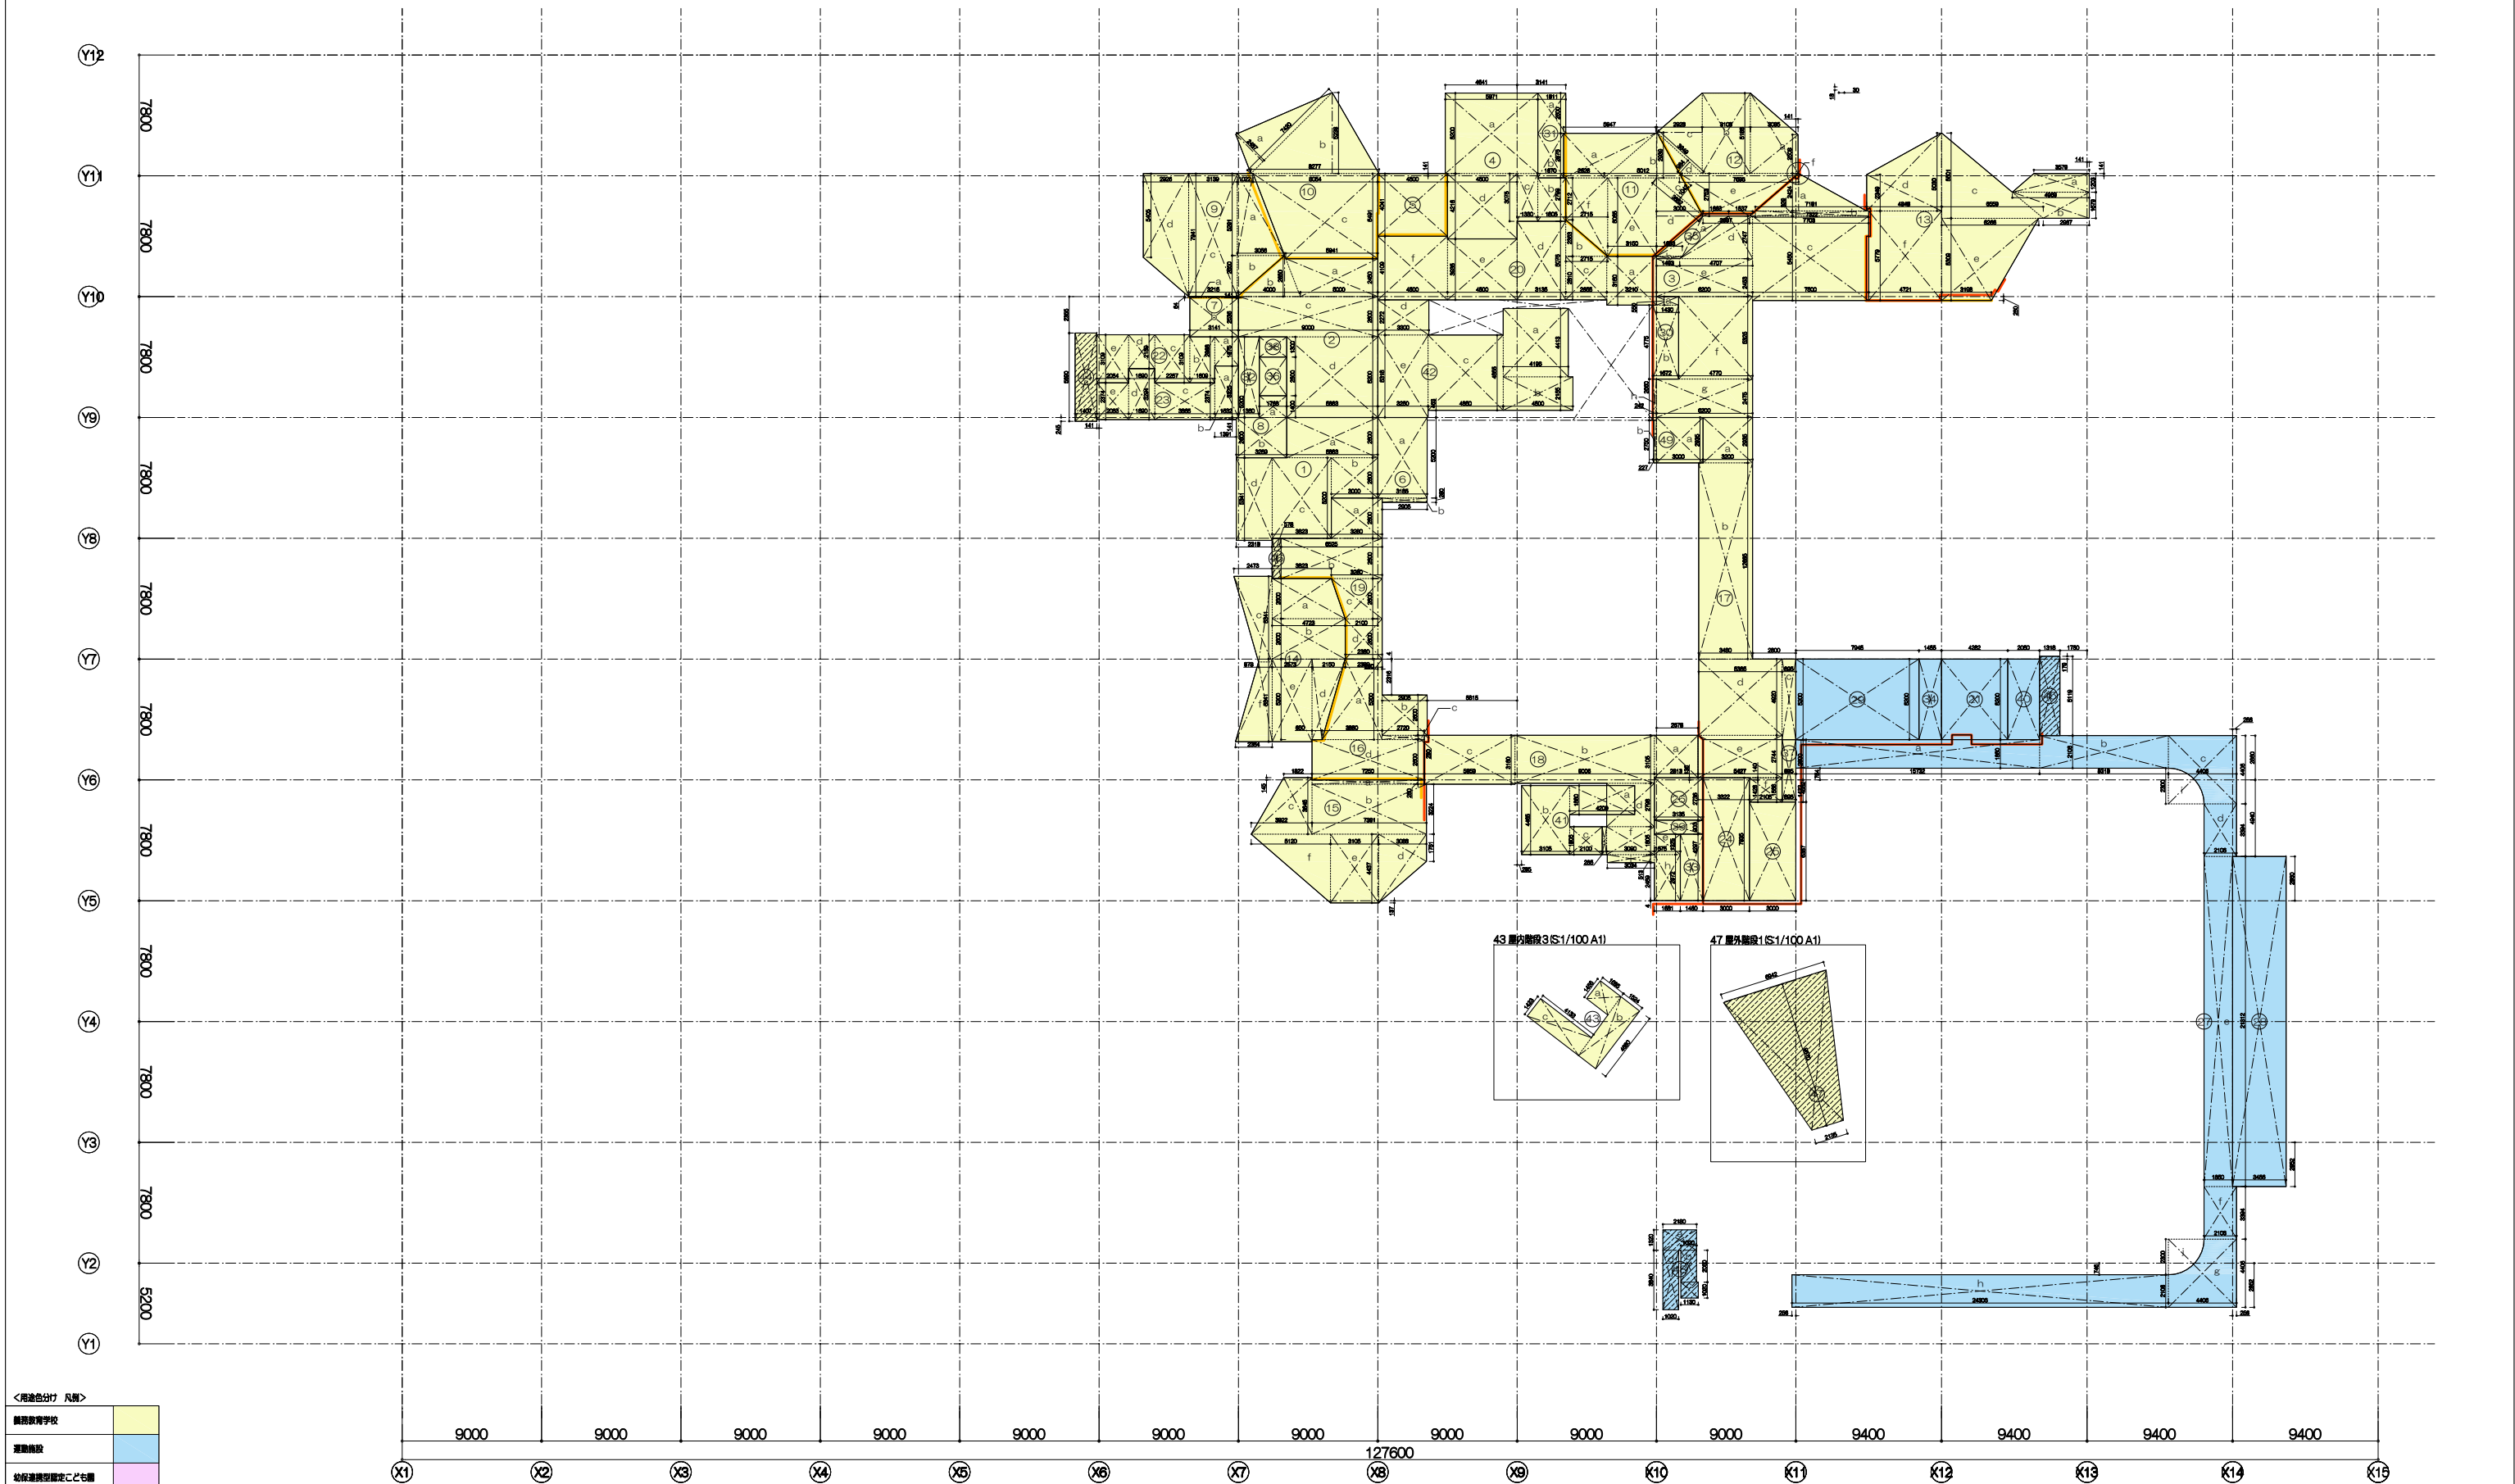


別添 4

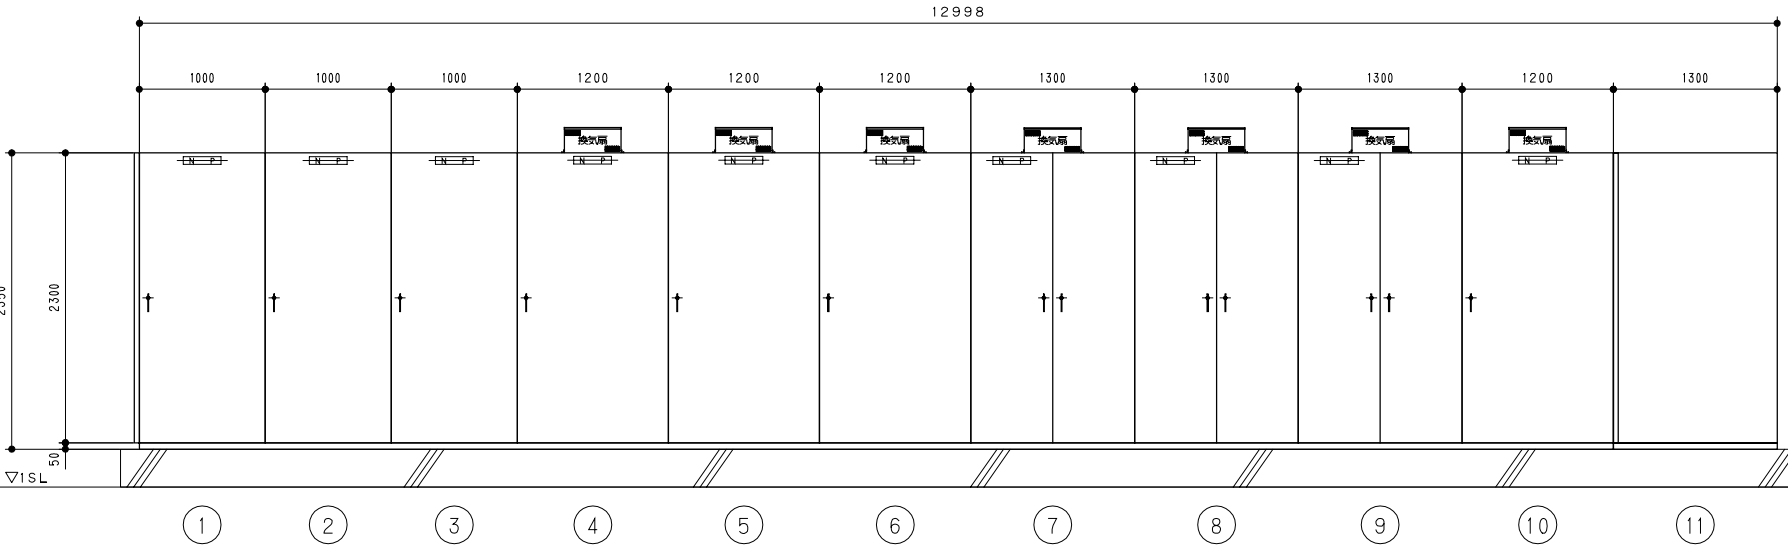

正面図


①	高圧受電盤	(750 k g)
②	高圧コンデンサ盤No.1	(900 k g)
③	高圧コンデンサ盤No.2	(900 k g)
④	低圧電灯盤No.1	(1760 k g)
⑤	低圧電灯盤No.2	(1760 k g)
⑥	低圧電灯盤No.3	(1760 k g)
⑦	低圧動力盤No.1	(2710 k g)
⑧	低圧動力盤No.2	(2710 k g)
⑨	低圧非常保安動力盤	(2510 k g)
⑩	低圧非常保安電灯盤	(1820 k g)
⑪	将来スペース(予備)	

※寸法・重量は参考とする。
※コンクリート基礎は建築工事とする。

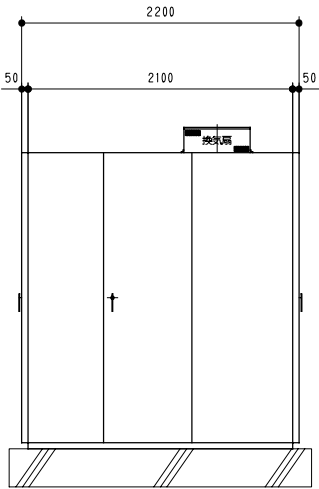

側面図

配置図

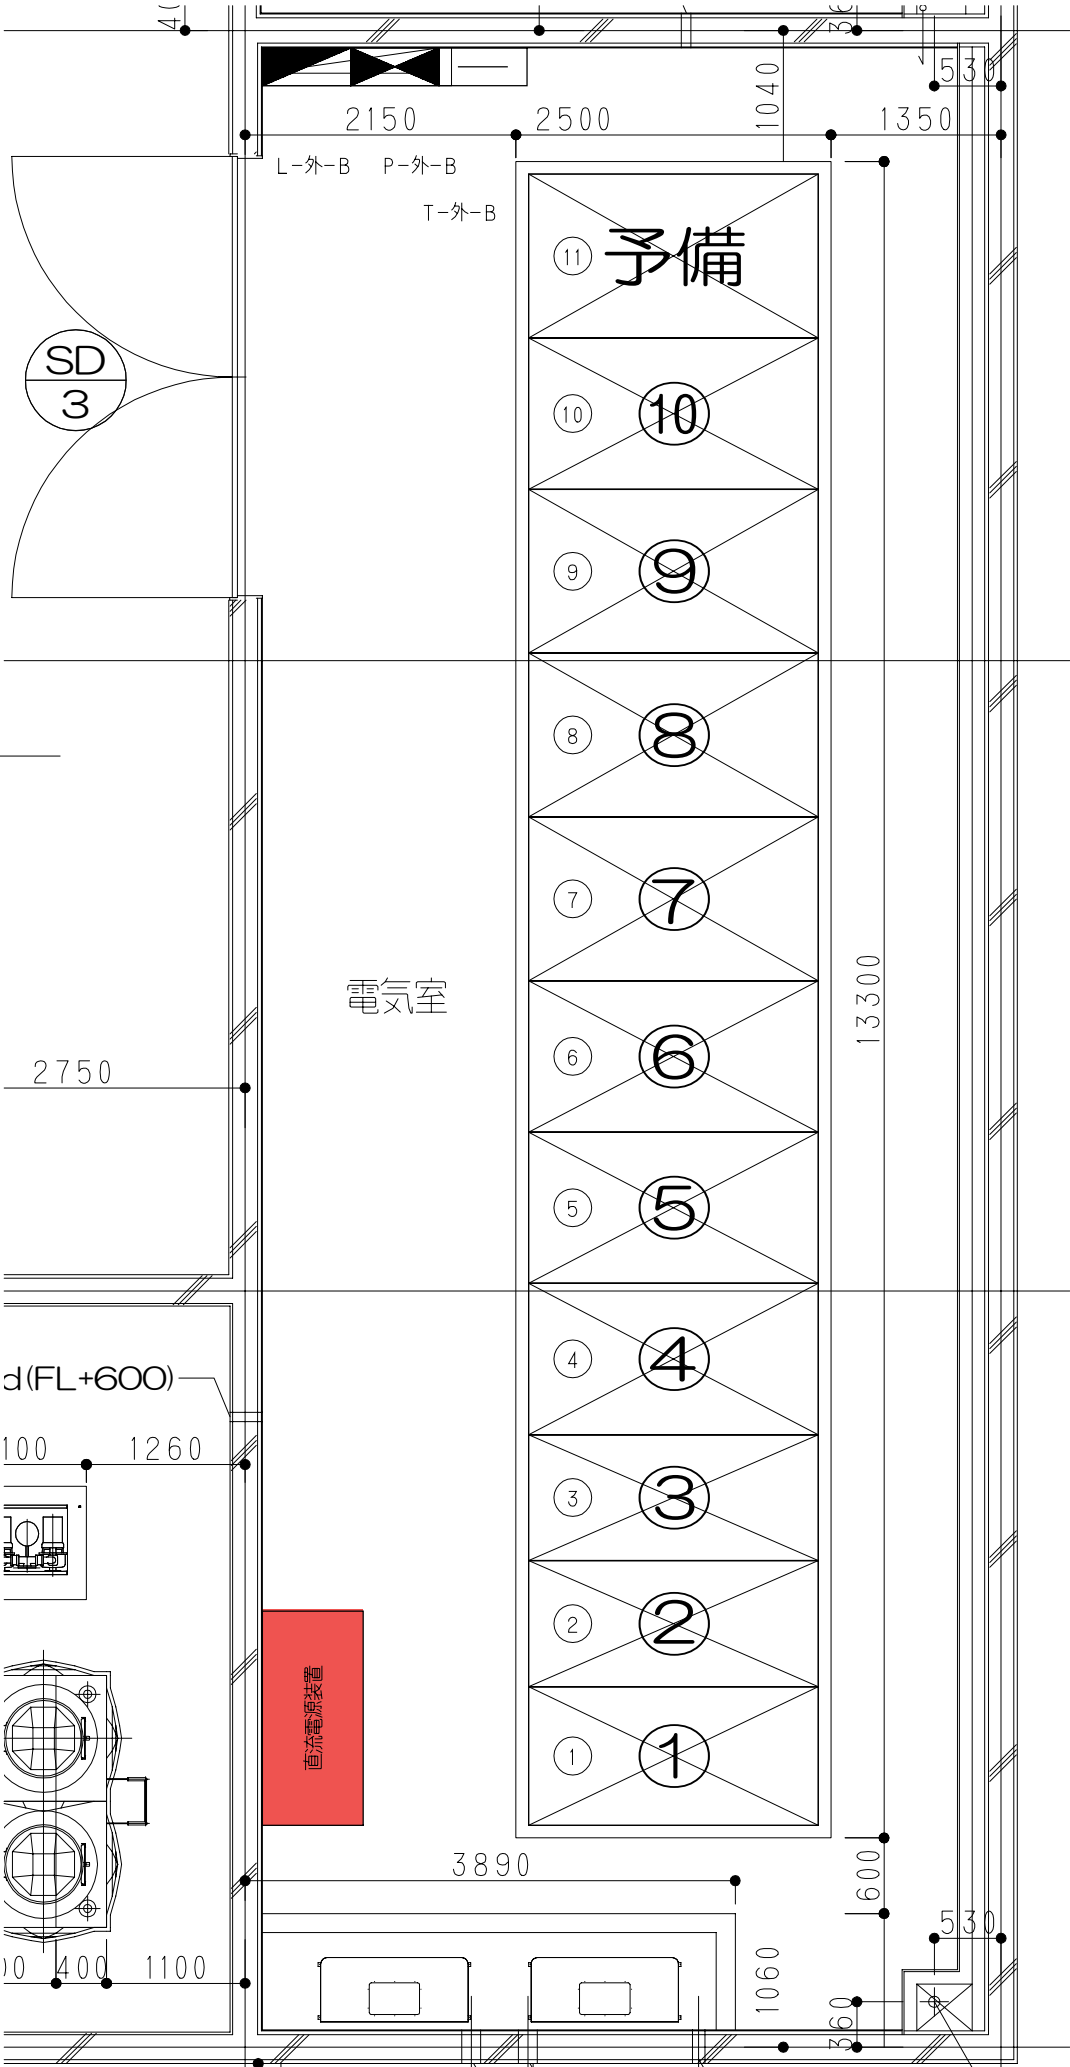

受変電設備 配置図

N.S(A1)
N.S(A3)

別添5

No.	図面	位置	系統	流体	機器 AC-001～006	配管 AC-101～107 ダクト AC-201～206	制気口・ガラリ・チャンバー・バルブリスト AC-007～010	質疑	回答
-1	AC-202	X12-X13,Y6-Y7	ACP-1-3-1 図書広場	床SA		床吹出で以降建築工事 (AC-201)	記載無し (AC-007)	意匠図では床仕上OA-2で床吹出し仕様ではありません。床吹出でなければ機器仕様、ダクト平面、制気口等をご指示下さい。 床吹出の場合は仕上番号、ダクト平面、床吹出口数量をご指示下さい。	床吹出しとし、設備工事としてください。 入札時点では、設計書（金抜き）の数量を正として工事費を算出してください。 契約後に別途協議いたします。
-2	AC-202	X12-X13,Y9-Y10	ACP-1-3-1 図書広場	床SA		床吹出で以降建築工事 (AC-201)	記載無し (AC-007)	意匠図では床仕上OA-2で床吹出し仕様ではありません。床吹出でなければ機器仕様、ダクト平面、制気口等をご指示下さい。 床吹出の場合は仕上番号、ダクト平面、床吹出口数量をご指示下さい。	床吹出しとし、設備工事としてください。 入札時点では、設計書（金抜き）の数量を正として工事費を算出してください。 契約後に別途協議いたします。
-3	AC-202	X6-X7,Y10-Y11	ACP-1-5-1 教職員室スペース	床SA		床吹出で以降建築工事 (AC-201)		意匠図では床仕上OA-1で床吹出し仕様ではありません。床吹出でなければ機器仕様、ダクト平面、制気口等をご指示下さい。 床吹出の場合は仕上番号、ダクト平面をご指示下さい。	床吹出しとし、設備工事としてください。 吹出し口数量：41箇所 サイズ：220φ
-4	AC-202	X9,Y9-Y10	ACP-1-5-7 教職員室コモンズ	床SA		床吹出で以降建築工事 (AC-201)		意匠図では床仕上OA-1で床吹出し仕様ではありません。床吹出でなければ機器仕様、ダクト平面、制気口等をご指示下さい。 床吹出の場合は仕上番号をご指示下さい。	床吹出しとし、設備工事としてください。 吹出し口数量：45箇所 サイズ：220φ
-5	AC-202	X4-X5,Y9-Y10	ACP-1-6-3? コミュニティラウンジ	床SA		床吹出で以降建築工事 (AC-201)	記載無し (AC-007)	意匠図では床仕上OA-2で床吹出し仕様ではありません。床吹出でなければ機器仕様、ダクト平面、制気口等をご指示下さい。 床吹出の場合は仕上番号、ダクト平面、床吹出口数量をご指示下さい。	床輻射エリアとなります。 別添6を参照してください。
-6	AC-202	X3-X4,Y9-Y10	ACP-1-7-1 3・4年生ワークスペース	床SA			記載無し (AC-007)	制気口リストに記載がございません。設計内容が不明なのでご指示下さい。	床輻射エリアとなります。 別添6を参照してください。
-7	AC-202	X2-X3,Y8-Y9	ACP-1-7-2 1・2年生ワークスペース	床SA			記載無し (AC-007)	制気口リストに記載がございません。設計内容が不明なのでご指示下さい。	床輻射エリアとなります。 別添6を参照してください。
-8	AC-202	-X1,Y7-Y8	ACP-1-7-2 1・2年生ワークスペース	床SA			記載無し (AC-007)	制気口リストに記載がございません。設計内容が不明なのでご指示下さい。	床輻射エリアとなります。 別添6を参照してください。
-9	AC-202	X1-X2,Y4-Y5	ACP-1-8-1 3～5歳児保育	床SA			記載無し (AC-007)	制気口リストに記載がございません。設計内容が不明なのでご指示下さい。	床輻射エリアとなります。 別添6を参照してください。
-10	AC-202	X4-X5,Y5-Y6	ACP-1-8-2 遊戯室	床SA			記載無し (AC-007)	制気口リストに記載がございません。設計内容が不明なのでご指示下さい。	床輻射エリアとなります。 別添6を参照してください。
-11	AC-202	X4-X5,Y3-Y4	ACP-1-8-3 0～2歳児保育	床SA			記載無し (AC-007)	制気口リストに記載がございません。設計内容が不明なのでご指示下さい。	床輻射エリアとなります。 別添6を参照してください。
-12	AC-202	X5-X6,Y4-Y5	ACP-1-9-1 子育てラウンジ	床SA		床吹出で以降建築工事 (AC-201)	記載無し (AC-007)	意匠図では床仕上OA-2で床吹出し仕様ではありません。床吹出でなければ機器仕様、ダクト平面、制気口等をご指示下さい。 床吹出の場合は仕上番号、ダクト平面、床吹出口数量をご指示下さい。	床輻射エリアとなります。 別添6を参照してください。

No.	図面	位置	系統	流体	機器 AC-001～006	配管 AC-101～107 ダクト AC-201～206	制気口・ガラリ・チャンバー・バルブリスト AC-007～010	質疑	回答
-13	AC-202	X7-X8,Y5-Y6	ACP-1-12-1 放課後児童クラブ	床SA		床吹出で以降建築工事 (AC-201)	仕様不明：1個 (AC-007)	意匠図では床仕上OA-1で床吹出し仕様ではありません。床吹出でなければ機器仕様、ダクト平面、制気口等をご指示下さい。 床吹出の場合は仕上番号、ダクト平面、床吹出口数量をご指示下さい。	床吹出しとし、設備工事としてください。 入札時点では、設計書（金抜き）の数量を正として工事費を算出してください。 契約後に別途協議いたします。
-14	AC-202	X7-X8,Y5-Y6	ACP-1-12-1 放課後児童クラブ	RA		RAダクト図示無し (AC-202)	BL-D 500L：1個 (AC-007)	A021hにRAGの記載があるので、平面図を正と考えて宜しいでしょうか。ご指示下さい。	RAダクトについては、床置形空調機の容量図を参照ください。(AC-202)
-15	AC-205	X10-X11,Y3-Y4	ACP-1-12-2 練習室	RA		RAダクト図示無し (AC-202)	HS900×900：1個 (AC-008)	RAダクト図をご指示下さい。	床吹出しとし、設備工事としてください。 入札時点では、設計書（金抜き）の数量を正として工事費を算出してください。 契約後に別途協議いたします。
-16	AC-202	X9-X10,Y1-Y2	ACP-1-15-3 キッチン	SA		SAダクト図示無し (AC-205)	VHS400×400：1個 (AC-008)	ダクト設計内容が不明なのでご指示下さい。	床吹出しとし、設備工事としてください。 入札時点では、設計書（金抜き）の数量を正として工事費を算出してください。 契約後に別途協議いたします。
-17	AC-202	X9-X10,Y1-Y2	ACP-1-15-3 キッチン	RA		RAダクト図示無し (AC-205)	HS400×400：1個 (AC-008)	ダクト設計内容が不明なのでご指示下さい。	外気処理機のためRAは不要としてください。
-18	AC-203	X10-X11,Y11-Y12	ACP-2-1-2 学習教室4	SA		4個 (AC-203)	オートノズル8個 (AC-008)	平面図を正として宜しいでしょうか。ご指示下さい。	平面図を正としてください。 入札時点では、設計書（金抜き）の数量を正として工事費を算出してください。 契約後に別途協議いたします。
-19	AC-203	X9-X10,Y11-Y12	ACP-2-1-3 学習教室3	SA		4個 (AC-203)	オートノズル8個 (AC-008)	平面図を正として宜しいでしょうか。ご指示下さい。	平面図を正としてください。 入札時点では、設計書（金抜き）の数量を正として工事費を算出してください。 契約後に別途協議いたします。
-20	AC-203	X9-X10,Y11-Y12	ACP-2-1-4 7-9年生HB	SA		床吹出で以降建築工事 (AC-201)		意匠図では床仕上OA-2で床吹出し仕様ではありません。床吹出でなければ機器仕様、ダクト平面、制気口等をご指示下さい。 床吹出の場合は仕上番号、ダクト平面をご指示下さい。	床吹出しとし、設備工事としてください。 ダクトについては平面図通りとし、床下チャンバー利用の床吹出しとしてください。
-21	AC-203	X9-X10,Y11-Y12	ACP-2-1-4 7-9年生HB	RA		RAダクト図示無し (AC-203)	HS 900×900：1個 (AC-008)	ダクト設計内容が不明なのでご指示下さい。	RAダクトについては、床置形空調機の容量図を参照ください。(AC-203 左上)
-22	AC-203	X7-X8,Y11-Y12	ACP-2-2-2 学習教室2	SA		6個 (AC-203)	オートノズル8個 (AC-008)	平面図を正として宜しいでしょうか。ご指示下さい。	平面図を正としてください。 入札時点では、設計書（金抜き）の数量を正として工事費を算出してください。 契約後に別途協議いたします。
-23	AC-203	X6-X7,Y10-Y11	ACP-2-2-3 学習教室1	SA		6個 (AC-203)	オートノズル8個 (AC-008)	平面図を正として宜しいでしょうか。ご指示下さい。	平面図を正としてください。 入札時点では、設計書（金抜き）の数量を正として工事費を算出してください。 契約後に別途協議いたします。
-24	AC-203	X7-X8,Y9-Y10	ACP-2-2-4？ スタディラウンジ1	RA		RAダクト図示無し (AC-203)	HS 950×950：1個 (AC-007)	ダクト設計内容が不明なのでご指示下さい。	RAダクトについては、床置形空調機の容量図を参照ください。(AC-203)
-25	AC-203	X10-X12,Y6-Y10	ACP-2-3-4 スタディラウンジ2	RA		RAダクト図示無し (AC-203)	1個 (AC-007)	ダクト設計内容及び制気口の仕様が不明です。いずれもご指示ください。	RAダクトについては、床置形空調機の容量図を参照ください。(AC-203)

No.	図面	位置	系統	流体	機器 AC-001～006	配管 AC-101～107 ダクト AC-201～206	制気口・ガラリ・チャンバー・バルブリスト AC-007～010	質疑	回答
-26	AC-202	X11-X13,Y11-Y12	HEU-1-2 ものづくり工房	SA		VD1箇所 (AC-202)		平面図には単独SA系統にVDの表記がありますが、必要と考えて宜しいでしょうか。ご指示ください。	VDで計上されております。 入札時点では、設計書（金抜き）の数量を正として工事費を算出してください。 契約後に別途協議いたします。
-27	AC-202	X10-X11,Y10-Y12	HEU-1-4 アート&クラフト	SA		VD1箇所 (AC-202)		平面図には単独SA系統にVDの表記がありますが、必要と考えて宜しいでしょうか。ご指示ください。	VDで計上されております。 入札時点では、設計書（金抜き）の数量を正として工事費を算出してください。 契約後に別途協議いたします。
-28	AC-202	X9-X10,Y11-Y12	HEU-1-6 会議室		2台(AC-003)	1台(AC-202)		金抜き設計書は2台ですが平面図を正として宜しいでしょうか。ご指示下さい。	入札時点では、設計書（金抜き）の数量を正として工事費を算出してください。 契約後に別途協議いたします。
-29	AC-202	X9-X11,Y11-Y12	HEU-1-6 会議室	EA		CD図示無し (AC-202)		EAG-1-3接続部は、ダクト系統図に無い、CDを見込むものとみて宜しいでしょうか。	入札時点では、設計書（金抜き）の数量を正として工事費を算出してください。 契約後に別途協議いたします。
-30	AC-202	X11-X12,Y6-Y7	HEU-1-7 図書広場	OA・EA		共にAC-202 300×300（要領図） 350×350（平面図）		平面図を正と考えて宜しいでしょうか。ご指示下さい。	平面図を正としてください。
-31	AC-202	X12-X13,Y9-Y10	HEU-1-7 図書広場	OA・EA		図示無し (AC-202)		平面図に図示がございません。ダクトルート及びサイズをご指示下さい。	別添7を参照してください。
-32	AC-203	X12-X13,Y6-Y7	HEU-1-7～8	EA		FD図示なし		2階スラブ貫通部にはFDを見込むものとみて宜しいでしょうか。	水平区画がないため不要です。
-33	AC-202	X6-X7,Y11-Y12	HEU-1-12 休憩室1	SA・RA		BL-D：各1個 (AC-202)	BL-D 1000L：各2個(AC-007)	平面図を正と考えて宜しいでしょうか。その場合、サイズご指示下さい。	入札時点では、設計書（金抜き）の数量を正として工事費を算出してください。 契約後に別途協議いたします。
-34	AC-202	X7-X9,Y9-Y10	HEU-1-18 職員室 commons	EA		CD図示無し (AC-202)		HEU-1-18のEAダクトとHEU-1-19のEAダクトには、それぞれCDが必要とみて宜しいでしょうか。	入札時点では、設計書（金抜き）の数量を正として工事費を算出してください。 契約後に別途協議いたします。
-35	AC-202	X5-X6,Y8-Y9	HEU-1-22 サイエンスルーム		2台(AC-003)	1台(AC-202)		金抜き設計書は2台ですが平面図を正として宜しいでしょうか。ご指示下さい。	機器表を正としてください。
-36	AC-202	X5-X6,Y8-Y9	HEU-1-22 サイエンスルーム	SA・RA		BL-D：各1個	BL-D 1000L：各2個(AC-007)	平面図を正と考えて宜しいでしょうか。その場合、サイズご指示下さい。	各2個としてください。
-37	AC-202	X4-X6,Y9-Y10	HEU-1-23 ラウンジスペース	OA・EA		共にAC-202 300×300（要領図） 400×350（平面図）		平面図のダクトサイズは要領図と異なりますが、平面図を正と考えて宜しいでしょうか。ご指示下さい。	平面図を正としてください。
-38	AC-202	X3-X4,Y9-Y10	HEU-1-24 3・4年生ホーム	OA・EA		共にAC-202 300×300（要領図） 400×350（平面図）		平面図のダクトサイズは要領図と異なりますが、平面図を正と考えて宜しいでしょうか。ご指示下さい。	平面図を正としてください。

No.	図面	位置	系統	流体	機器 AC-001～006	配管 AC-101～107 ダクト AC-201～206	制気口・ガラリ・チャンバー・バルブリスト AC-007～010	質疑	回答
-39	AC-202	X2-X3,Y8-Y9	HEU-1-25 FP2	OA・EA		共にAC-202 300×300（要領図） 350×350（平面図）		平面図のダクトサイズは要領図と異なりますが、平面図を正と考えて宜しいでしょうか。ご指示下さい。	平面図を正としてください。
-40	AC-202	X1,Y4-Y6	HEU-1-26 3-5歳児保育室	OA・EA		共にAC-202 300×300（要領図） 350×350（平面図）		平面図のダクトサイズは要領図と異なりますが、平面図を正と考えて宜しいでしょうか。ご指示下さい。	平面図を正としてください。
-41	AC-202	X1-X2,Y5-Y6	HEU-1-26 3-5歳児保育室	OA・EA		共にAC-202 300×300（要領図） 350×350（平面図）		平面図のダクトサイズは要領図と異なりますが、平面図を正と考えて宜しいでしょうか。ご指示下さい。	平面図を正としてください。
-42	AC-202	X4-X5,Y5-Y6	HEU-1-27 遊戯室	OA・EA		共にAC-202 300×300（要領図） 250×250（平面図）		平面図のダクトサイズは要領図と異なりますが、平面図を正と考えて宜しいでしょうか。ご指示下さい。	平面図を正としてください。
-43	AC-202	X5-X6,Y4-Y5	HEU-1-29 子育てラウンジ	OA・EA		共にAC-202 300×300（要領図） 350×350（平面図）		平面図のダクトサイズは要領図と異なりますが、平面図を正と考えて宜しいでしょうか。ご指示下さい。	平面図を正としてください。
-44	AC-202	X5-X6,Y3-Y4	HEU-1-32 調理室	OA		CD図示無し（AC-202）		HEU-1-32のEAダクトは、 <u>縦ダクト合流前にCDが必要とみて宜しいでしょうか。</u>	入札時点では、設計書（金抜き）の数量を正として工事費を算出してください。 契約後に別途協議いたします。
-45	AC-202	X7-X8,Y5-Y6	HEU-1-35 放課後児童クラブ	OA・EA		共にAC-202 300×300（要領図） 350×350（平面図）		平面図のダクトサイズは要領図と異なりますが、平面図を正と考えて宜しいでしょうか。ご指示下さい。	要領図を正としてください。
-46	AC-202	X7-X8,Y4-Y5	HEU-1-36 支援員スペース	OA		CD図示無し（AC-202）		HEU-1-36のEAダクトは、CDが必要とみて宜しいでしょうか。	CDを計上しております。
-47	AC-202	X8-X9,Y4-Y5	HEU-1-37 ランチルーム	OA		CD図示無し（AC-202）		HEU-1-37のEAダクトは、CDが必要とみて宜しいでしょうか。	入札時点では、設計書（金抜き）の数量を正として工事費を算出してください。 契約後に別途協議いたします。
-48	AC-202	X8-X9,Y4-Y5	HEU-1-38 ランチルーム	SA		CD図示無し（AC-202）		HEU-1-38のSAダクトは、CDが必要とみて宜しいでしょうか。	入札時点では、設計書（金抜き）の数量を正として工事費を算出してください。 契約後に別途協議いたします。
-49	AC-205	X8-X10,Y3-Y4	HEU-1-38 ランチルーム	SA→RA		3個（AC-202）	記載無し（AC-008）	制気口リストに記載がありません。設計内容が不明なのでご指示下さい。	入札時点では、設計書（金抜き）の数量を正として工事費を算出してください。 契約後に別途協議いたします。

No.	図面	位置	系統	流体	機器 AC-001～006	配管 AC-101～107 ダクト AC-201～206	制気口・ガラリ・チャンバー・バルブリスト AC-007～010	質疑	回答
-50	AC-205	X7-X8,Y1-Y2	HEU-1-39 休憩室	SA・RA	天井カセット型1台 (AC-003)	制気口図示無し (AC-202)	VHS 150×150 : 2個HS 150×150 : 2個(AC-	機器表とダクト図を正として宜しいですか。ご指示下さい。	機器表を正としてください。
-51	AC-205	X9-X10,Y2-Y3	HEU-1-40 キッチン	SA・RA		図示無し (AC-205)		ダクト設計内容が不明なのでご指示下さい。	別添8を参照してください。
-52	AC-205	X9-X10,Y2-Y3	HEU-1-40 キッチン	SA・RA		図示無し (AC-205)	記載無し (AC-008)	制気口リストに記載がございません。設計内容が不明なのでご指示下さい。	入札時点では、設計書（金抜き）の数量を正として工事費を算出してください。 契約後に別途協議いたします。
-53	AC-203	X10-X11,Y2-Y3	HEU-1-42 ミュージックルーム	EA		図示無し (AC-203)		2階ダクト図に図示がございませんが、EAG-2-8に接続するものとみて宜しいでしょうか。	EAG-2-8に接続するものとしてください。
-54	AC-202	X14,Y2-Y3	HEU-1-44 更衣室2	SA・RA		図示無し (AC-202)		ダクト設計内容が不明なのでご指示下さい。	入札時点では、設計書（金抜き）の数量を正として工事費を算出してください。 契約後に別途協議いたします。
-55	AC-202	X14,Y2-Y3	HEU-1-44 更衣室2	SA・RA		図示無し (AC-202)	記載無し (AC-008)	制気口リストに記載がございません。設計内容が不明なのでご指示下さい。	入札時点では、設計書（金抜き）の数量を正として工事費を算出してください。 契約後に別途協議いたします。
-56	AC-202	X14,Y5-Y6	HEU-1-45 更衣室1	SA・RA		図示無し (AC-202)		ダクト設計内容が不明なのでご指示下さい。	入札時点では、設計書（金抜き）の数量を正として工事費を算出してください。 契約後に別途協議いたします。
-57	AC-202	X14,Y5-Y6	HEU-1-45 更衣室1	SA・RA		図示無し (AC-202)	記載無し (AC-008)	制気口リストに記載がございません。設計内容が不明なのでご指示下さい。	入札時点では、設計書（金抜き）の数量を正として工事費を算出してください。 契約後に別途協議いたします。
-58	AC-203	X11-X12,Y10-Y11	HEU-2-1 学習教室4	SA・RA		計2個 (AC-203)	記載無し (AC-008)	制気口リストに記載がございません。設計内容が不明なのでご指示下さい。	入札時点では、設計書（金抜き）の数量を正として工事費を算出してください。 契約後に別途協議いたします。
-59	AC-203	X10-X11,Y11-Y12	HEU-2-2 学習教室3	SA・RA		計2個 (AC-203)	記載無し (AC-008)	制気口リストに記載がございません。設計内容が不明なのでご指示下さい。	入札時点では、設計書（金抜き）の数量を正として工事費を算出してください。 契約後に別途協議いたします。
-60	AC-203	X9-X10,Y11-Y12	HEU-2-3 学習教室3	EA		CD図示無し (AC-203)		ダクト系統図では単独EA系統となっておりますが、平面図を正とし、縦ダクト合流前にCDが必要とみて宜しいでしょうか。	入札時点では、設計書（金抜き）の数量を正として工事費を算出してください。 契約後に別途協議いたします。
-61	AC-203	X9-X10,Y11-Y12	HEU-2-3 学習教室3	SA・RA		計2個 (AC-203)	記載無し (AC-008)	制気口リストに記載がございません。設計内容が不明なのでご指示下さい。	入札時点では、設計書（金抜き）の数量を正として工事費を算出してください。 契約後に別途協議いたします。
-62	AC-203	X10-X11,Y9-10	HEU-2-4 スタディラウンジ2	OA・EA		共にAC-203 300×300（要領図） 350×350（平面図）		平面図のダクトサイズは要領図と異なりますが、平面図を正と考えて宜しいでしょうか。ご指示下さい。	350×350としてください。
-63	AC-203	X9-X10,Y11-Y12	HEU-2-5 7-9年生HB	OA・EA		サイズ不明		ダクトサイズが不明です。室内機置場要領図に倣い、OA・EA共に300×300とみて宜しいでしょうか。	300×300としてください。
-64	AC-203	X9-X10,Y11-Y12	HEU-2-5 7-9年生HB	EA		CD図示無し (AC-203)		ダクト系統図では単独EA系統となっておりますが、平面図を正とし、縦ダクト合流前にCDが必要とみて宜しいでしょうか。	入札時点では、設計書（金抜き）の数量を正として工事費を算出してください。 契約後に別途協議いたします。

No.	図面	位置	系統	流体	機器 AC-001～006	配管 AC-101～107 ダクト AC-201～206	制気口・ガラリ・チャンバー・バルブリスト AC-007～010	質疑	回答
-65	AC-203	X7-X8,Y11-Y12	HEU-2-7 学習教室2	SA・RA		計2個 (AC-203)	記載無し (AC-008)	制気口リストに記載がございません。設計内容が不明なのでご指示下さい。	入札時点では、設計書（金抜き）の数量を正として工事費を算出してください。 契約後に別途協議いたします。
-66	AC-203	X6-X7,Y9-Y10	HEU-2-8 学習教室1	SA・RA		計2個 (AC-203)	記載無し (AC-008)	制気口リストに記載がございません。設計内容が不明なのでご指示下さい。	入札時点では、設計書（金抜き）の数量を正として工事費を算出してください。 契約後に別途協議いたします。
-67	AC-203	X7-X8,Y9-Y10	HEU-2-9 5-6年生HB	OA・EA		共にAC-203 300×300（要領図） 350×350（平面図）		平面図のダクトサイズは要領図と異なりますが、平面図を正と考えて宜しいでしょうか。ご指示下さい。	平面図を正としてください。
-68	AC-203	X10-X11,Y5-Y6	HEU-2-12 スタディラウンジ4	OA・EA		共にAC-203 300×300（要領図） 350×350（平面図）		平面図のダクトサイズは要領図と異なりますが、平面図を正と考えて宜しいでしょうか。ご指示下さい。	平面図を正としてください。
-69	AC-203	X11-X12,Y6-Y7	HEU-2-13 ミーティングルーム	OA・EA		共にAC-203 300×300（要領図） 350×350（平面図）		平面図のダクトサイズは要領図と異なりますが、平面図を正と考えて宜しいでしょうか。ご指示下さい。	平面図を正としてください。
-70	AC-203	X11-X12,Y6-Y7	HEU-2-13 ミーティングルーム	OA		FD図示なし		2階スラブ貫通部にはFDを見込むものとみて宜しいでしょうか。	水平区画はないので不要です。
-71	AC-206	X2-X3,Y3-Y4	HEU-C-1 更衣室（屋外西側）	SA・RA		計2個 (AC-206)	記載無し (AC-008)	制気口リストに記載がございません。設計内容が不明なのでご指示下さい。	天井カセット型としてください。
-72	AC-206	X2-X3,Y1-Y2	HEU-C-2 更衣室（屋外西側）	SA・RA		計2個 (AC-206)	記載無し (AC-008)	制気口リストに記載がございません。設計内容が不明なのでご指示下さい。	天井カセット型としてください。
-73	AC-202	X10-X11,Y11-Y12	FE-1-4 倉庫1	EA		CD図示無し (AC-203)		EAG-1-3接続部は、ダクト系統図に倣い、CDを見込むものとみて宜しいでしょうか。	入札時点では、設計書（金抜き）の数量を正として工事費を算出してください。 契約後に別途協議いたします。
-74	AC-202	X6-X7,Y10-Y11	FE-1-6 盤室	バス		バスダクト図示無し (AC-202)	バス用制気口あり (AC-007)	平面図を正と考えて宜しいでしょうか。ご指示下さい。	入札時点では、設計書（金抜き）の数量を正として工事費を算出してください。 契約後に別途協議いたします。
-75	AC-202	X6-X7,Y10-Y11	FE-1-6 盤室	バス		制気口図示無し (AC-202)	VHS 250×250 : 1個 BL-D 1000L : 1個 (AC-007)	平面図を正と考えて宜しいでしょうか。ご指示下さい。	制気口を計上しております。
-76	AC-202	X5-X6,Y11-Y12	FE-1-7 倉庫3	バス		制気口図示無し (AC-202)	VHS 200×200 : 1個 BL-D 1000L : 1個 (AC-007)	平面図を正と考えて宜しいでしょうか。ご指示下さい。	入札時点では、設計書（金抜き）の数量を正として工事費を算出してください。 契約後に別途協議いたします。
-77	AC-202	X6-X7,Y9-Y11	FE-1-9 (MWC2) MWC2	EA		HS : 3個 (AC-202)	HS 150×150 : 2個 (AC-007)	平面図を正と考えて宜しいでしょうか。ご指示下さい。	入札時点では、設計書（金抜き）の数量を正として工事費を算出してください。 契約後に別途協議いたします。

No.	図面	位置	系統	流体	機器 AC-001～006	配管 AC-101～107 ダクト AC-201～206	制気口・ガラリ・チャンバー・バルブリスト AC-007～010	質疑	回答
-78	AC-202	X6-X7,Y9-Y11	FE-1-9 (MWC2) MWC2	バス		制気口図示無し (AC-202)	VHS 250×250 : 1個 BL-D 1000L : 1個 (AC-007)	平面図を正と考えて宜しいでしょうか。ご指示下さい。	入札時点では、設計書（金抜き）の数量を正として工事費を算出してください。 契約後に別途協議いたします。
-79	AC-202	X6-X7,Y9-Y11	FE-1-9 (WWC2) MWC2	EA		HS : 4個 (AC-202)	HS 150×150 : 3個 (AC-007)	平面図を正と考えて宜しいでしょうか。ご指示下さい。	入札時点では、設計書（金抜き）の数量を正として工事費を算出してください。 契約後に別途協議いたします。
-80	AC-202	X6-X7,Y9-Y11	FE-1-9 (WWC2) MWC2	バス		制気口図示無し (AC-202)	VHS 200×200 : 1個 BL-D 1000L : 1個 (AC-007)	平面図を正と考えて宜しいでしょうか。ご指示下さい。	入札時点では、設計書（金抜き）の数量を正として工事費を算出してください。 契約後に別途協議いたします。
-81	AC-202	X5-X6,Y9-Y10	FE-1-9 (SK)	EA		制気口図示無し (AC-202)	HS 150×150 : 1個 (AC-007)	平面図を正と考えて宜しいでしょうか。ご指示下さい。	入札時点では、設計書（金抜き）の数量を正として工事費を算出してください。 契約後に別途協議いたします。
-82	AC-007		FE-1-9 ? (倉庫)	EA		制気口図示無し (AC-202)	HS 250×250 : 1個 (AC-007)	平面図を正と考えて宜しいでしょうか。ご指示下さい。	入札時点では、設計書（金抜き）の数量を正として工事費を算出してください。 契約後に別途協議いたします。
-83	AC-007		FE-1-9 ? (倉庫)	バス		制気口図示無し (AC-202)	VHS 300×300 : 1個 BL-D 1000L : 1個 (AC-007)	平面図を正と考えて宜しいでしょうか。ご指示下さい。	入札時点では、設計書（金抜き）の数量を正として工事費を算出してください。 契約後に別途協議いたします。
-84	AC-202	X1,Y4-Y5	FE-1-13 幼児WC1	EA		HS : 6個 (AC-202)	HS 200×200 : 2個 (AC-007)	平面図を正と考えて宜しいでしょうか。その場合、サイズをご指示下さい。	入札時点では、設計書（金抜き）の数量を正として工事費を算出してください。 契約後に別途協議いたします。
-85	AC-202	X1,Y4-Y5	FE-1-13 幼児WC1	バス		制気口図示無し (AC-202)	VHS 250×250 : 2個 BL-D 1500L : 2個 (AC-007)	平面図を正と考えて宜しいでしょうか。ご指示下さい。	入札時点では、設計書（金抜き）の数量を正として工事費を算出してください。 契約後に別途協議いたします。
-86	AC-007		FE-1-14 ? (幼児WC2) 倉庫	EA	天井扇1台 (AC-004)	図示無し (AC-202)	HS 200×200 : 1個 (AC-007)	機器表とダクト図を正として宜しいですか。ご指示下さい。	機器表を正としてください。
-87	AC-007		FE-1-14 ? (幼児WC2) 倉庫	バス		制気口図示無し (AC-202)	VHS 250×250 : 1個 BL-D 1000L : 1個 (AC-007)	平面図を正と考えて宜しいでしょうか。ご指示下さい。	入札時点では、設計書（金抜き）の数量を正として工事費を算出してください。 契約後に別途協議いたします。
-88	AC-202	X4-X5,Y4-Y5	FE-1-16 幼児WC2	EA		1個 (AC-202)	記載無し (AC-007)	制気口リストに記載がございません。設計内容が不明なのでご指示下さい。	入札時点では、設計書（金抜き）の数量を正として工事費を算出してください。 契約後に別途協議いたします。
-89	AC-203	X5-X6,Y2-Y3	FE-1-20 調理室	KEA		CD図示無し (AC-203)		EAG-2-6接続部は、ダクト系統図に倣い、CDを見込むものとみて宜しいでしょうか。	CDを計上しております。 AC-203に記載あり。(立上げ表現部)
-90	AC-203	X5-X6,Y3-Y4	FE-1-18・19・21合流後	EA		CD図示無し (AC-203)		EAG-2-6接続部は、ダクト系統図に倣い、CDを見込むものとみて宜しいでしょうか。	CDを計上しております。
-91	AC-205	X7-X8,Y3-Y4	FE-1-23 (MWC4) MWC4	EA		HS : 4個 (AC-205)	HS 150×150 : 3個 (AC-007)	平面図を正と考えて宜しいでしょうか。ご指示下さい。	平面図を正としてください。
-92	AC-203	X7-X8,Y3-Y4	FE-1-23 MWC4	EA		CD図示無し (AC-203)		EAG-2-6接続部は、ダクト系統図に倣い、CDを見込むものとみて宜しいでしょうか。	CDを計上しております。 AC-203に記載あり。(立上げ表現部)

No.	図面	位置	系統	流体	機器 AC-001～006	配管 AC-101～107 ダクト AC-201～206	制気口・ガラリ・チャンバー・バルブリスト AC-007～010	質疑	回答
-93	AC-007		FE-1-24 (ランチルーム) 給食室	バス		バスダクト図示無し (AC-205)	バス用制気口あり (AC-007)	詳細図を正と考えて宜しいでしょうか。ご指示下さい。	入札時点では、設計書 (金抜き) の数量を正として工事費を算出してください。 契約後に別途協議いたします。
-94	AC-007		FE-1-24 (ランチルーム) 給食室	バス		制気口図示無し (AC-202)	VHS 700×700 : 2個 (AC-007)	詳細図を正と考えて宜しいでしょうか。ご指示下さい。	入札時点では、設計書 (金抜き) の数量を正として工事費を算出してください。 契約後に別途協議いたします。
-95	AC-008		FE-1-24 (調理室) 給食室	KEA		制気口図示無し (AC-202)	HS 1050×1050 : 1個 (AC-	詳細図を正と考えて宜しいでしょうか。ご指示下さい。	詳細図を正としてください。
-96	AC-205	X7-X8,Y2-Y3	FE-1-24系統消音チャンバー	KEA		1個 (AC-205)	記載無し (AC-009)	チャンバーリストに記載がありません。設計内容が不明なのでご指示下さい。	入札時点では、設計書 (金抜き) の数量を正として工事費を算出してください。 契約後に別途協議いたします。
-97	AC-205	X7-X8,Y1-Y2	FE-1-25 WC (給食室)	EA	天井扇2台 (AC-004)	天井扇に見えるダクト図 (AC-205)	HS100×100 : 2個	機器表とダクト図を正として宜しいですか。ご指示下さい。	機器表を正としてください。
-98	AC-205	X9-X10,Y2-Y4	FE-1-32 キッチン	EA		6個 (AC-205)	記載無し (AC-008)	制気口リストに記載がありません。設計内容が不明なのでご指示下さい。	ステンレスフード、グリースフィルターとしてください。
-99	AC-008		FE-1-35 器材庫	バス		バスダクト図示無し (AC-202)	バス用制気口あり (AC-008)	平面図を正と考えて宜しいでしょうか。ご指示下さい。	平面図を正としてください。
-100	AC-008		FE-1-35 器材庫	バス		制気口図示無し (AC-202)	VHS 500×500 : 1個 (AC-008)	平面図を正と考えて宜しいでしょうか。ご指示下さい。	平面図を正としてください。
-101	AC-202	X12-X13,Y6-Y7	FE-1-36 (WWC1) MWC1	EA		HS : 5個 (AC-202)	HS 150×150 : 6個 (AC-008)	平面図を正と考えて宜しいでしょうか。その場合、サイズをご指示下さい。	制気口リストの数量が正です。 入札時点では、設計書 (金抜き) の数量を正として工事費を算出してください。 契約後に別途協議いたします。
-102	AC-203	X12-X13,Y6-Y7	FE-1-36 MWC1	EA		FD図示なし		2階スラブ貫通部にはFDを見込むものとみて宜しいでしょうか。	水平区画はないので不要です。
-103	AC-203	X6-X7,Y9-Y10	FE-2-1 (MWC1) MWC5	EA		HS : 5個 (AC-203)	HS 150×150 : 4個 (AC-008)	平面図を正と考えて宜しいでしょうか。ご指示下さい。	平面図 HS : 4個、制気口リスト HS : 4個となっております。
-104	AC-203	X6-X7,Y9-Y10	FE-2-1 (WWC1) MWC5	EA		HS : 3個 (AC-203)	HS 150×150 : 4個 (AC-008)	平面図を正と考えて宜しいでしょうか。その場合、サイズをご指示下さい。	平面図 HS : 4個、制気口リスト HS : 4個となっております。
-105	AC-008		FE-2-2 HWC6	バス		バスダクト図示無し (AC-203)	バス用制気口あり (AC-008)	平面図を正と考えて宜しいでしょうか。ご指示下さい。	入札時点では、設計書 (金抜き) の数量を正として工事費を算出してください。 契約後に別途協議いたします。
-106	AC-008		FE-2-2 HWC6	バス		制気口図示無し (AC-203)	VHS 250×250 : 1個 BL-D 1000L : 1個 (AC-008)	平面図を正と考えて宜しいでしょうか。ご指示下さい。	入札時点では、設計書 (金抜き) の数量を正として工事費を算出してください。 契約後に別途協議いたします。
-107	AC-203	X12-X13,Y6-Y7	FE-2-3 倉庫7	EA		1個 (AC-203)	記載無し (AC-008)	制気口リストに記載がありません。設計内容が不明なのでご指示下さい。	入札時点では、設計書 (金抜き) の数量を正として工事費を算出してください。 契約後に別途協議いたします。
-108	AC-008		FE-2-3 倉庫7	バス		バスダクト図示無し (AC-203)	バス用制気口あり (AC-008)	平面図を正と考えて宜しいでしょうか。ご指示下さい。	入札時点では、設計書 (金抜き) の数量を正として工事費を算出してください。 契約後に別途協議いたします。
-109	AC-008		FE-2-3 倉庫7	バス		制気口図示無し (AC-203)	VHS 300×300 : 1個 BL-D 1500L : 1個 (AC-008)	平面図を正と考えて宜しいでしょうか。ご指示下さい。	入札時点では、設計書 (金抜き) の数量を正として工事費を算出してください。 契約後に別途協議いたします。

No.	図面	位置	系統	流体	機器 AC-001～006	配管 AC-101～107 ダクト AC-201～206	制気口・ガラリ・チャンバー・バルブリスト AC-007～010	質疑	回答
- 110	AC-206	X3-X4,Y2-Y3	OAG-A-1系統	OA		2個 (AC-206)	記載無し (AC-008)	制気口リストに記載がございません。設計内容が不明なのでご指示下さい。	入札時点では、設計書（金抜き）の数量を正として工事費を算出してください。 契約後に別途協議いたします。。
- 111	AC-206	X3-X4,Y4-Y5	FE-A-1 屋外MWC	EA		1個 (AC-206)	記載無し (AC-008)	制気口リストに記載がございません。設計内容が不明なのでご指示下さい。	入札時点では、設計書（金抜き）の数量を正として工事費を算出してください。 契約後に別途協議いたします。。
- 112	AC-206	X2-X3,Y4-Y5	FE-A-2 屋外WWC	EA		2個 (AC-206)	記載無し (AC-008)	制気口リストに記載がございません。設計内容が不明なのでご指示下さい。	入札時点では、設計書（金抜き）の数量を正として工事費を算出してください。 契約後に別途協議いたします。。
- 113	AC-206	X2-X4,Y2-Y3	FE-A-3 防災備蓄倉庫	EA		2個 (AC-206)	記載無し (AC-008)	制気口リストに記載がございません。設計内容が不明なのでご指示下さい。	入札時点では、設計書（金抜き）の数量を正として工事費を算出してください。 契約後に別途協議いたします。。
- 114	AC-201		FS-B-1 付帯B発電機室	OA	無し (AC-004)	1台(AC-201系統図) 無し (AC-206ダクト詳細図 (2))		金抜き設計書は1台ですが平面図を正として宜しいでしょうか。ご指示下さい。	入札時点では、設計書（金抜き）の数量を正として工事費を算出してください。 契約後に別途協議いたします。。
- 115	AC-206	X2-X3,Y4-Y5	FE-B-1 地下タンク置場	EA		1個 (AC-206)	記載無し (AC-008)	制気口リストに記載がございません。設計内容が不明なのでご指示下さい。	入札時点では、設計書（金抜き）の数量を正として工事費を算出してください。 契約後に別途協議いたします。。
- 116	AC-206	X2-X3,Y3-Y4	FE-B-2 発電機室	EA			記載無し (AC-008)	吸込口には防鳥金網300×300を見込むものとみて宜しいでしょうか。	入札時点では、設計書（金抜き）の数量を正として工事費を算出してください。 契約後に別途協議いたします。。
- 117	AC-206	X2-X3,Y1-Y3	FE-B-3 電気室	EA		3個 (AC-206)	記載無し (AC-008)	制気口リストに記載がございません。設計内容が不明なのでご指示下さい。	入札時点では、設計書（金抜き）の数量を正として工事費を算出してください。 契約後に別途協議いたします。。
- 118	AC-206	X1-X2,Y1-Y2	FE-B-4 受水槽室	EA		2個 (AC-206)	記載無し (AC-008)	制気口リストに記載がございません。設計内容が不明なのでご指示下さい。	入札時点では、設計書（金抜き）の数量を正として工事費を算出してください。 契約後に別途協議いたします。。
- 119	AC-206	X1-X3,Y4-Y5	FE-C-1 器材庫	EA		5個 (AC-206)	記載無し (AC-008)	制気口リストに記載がございません。設計内容が不明なのでご指示下さい。	入札時点では、設計書（金抜き）の数量を正として工事費を算出してください。 契約後に別途協議いたします。。
- 120	AC-206	X1-X2,Y1-Y2	FE-C-2 MWC	EA		3個 (AC-206)	記載無し (AC-008)	制気口リストに記載がございません。設計内容が不明なのでご指示下さい。	入札時点では、設計書（金抜き）の数量を正として工事費を算出してください。 契約後に別途協議いたします。。
- 121	AC-206	X1-X2,Y3-Y4	FE-C-3 WWC	EA		3個 (AC-206)	記載無し (AC-008)	制気口リストに記載がございません。設計内容が不明なのでご指示下さい。	入札時点では、設計書（金抜き）の数量を正として工事費を算出してください。 契約後に別途協議いたします。。
- 122	AC-009		ACU-1-1系統EAチャンバー	EA		1個 (AC-205)	記載無し (AC-009)	チャンバーリストに記載がございません。設計内容が不明なのでご指示下さい。	入札時点では、設計書（金抜き）の数量を正として工事費を算出してください。 契約後に別途協議いたします。。
- 123	AC-009		ACU-1-1系統EAたわみ継手	EA			記載無し (AC-009)	チャンバーリストに記載がございません。設計内容が不明なのでご指示下さい。	入札時点では、設計書（金抜き）の数量を正として工事費を算出してください。 契約後に別途協議いたします。。
- 124	AC-203	X10-X11,Y2-Y3	ACU-1-1 大アリーナ	EA		図示無し (AC-203)		2階ダクト図に図示がございませんが、EAG-2-8に接続するものとみて宜しいでしょうか。	入札時点では、設計書（金抜き）の数量を正として工事費を算出してください。 契約後に別途協議いたします。。

No.	図面	位置	系統	流体	機器 AC-001～006	配管 AC-101～107 ダクト AC-201～206	制気口・ガラリ・チャンバー・バルブリスト AC-007～010	質疑	回答
- 125	AC-009		ACU-1-2系統EAチャンバー	EA		1個 (AC-205)	記載無し (AC-009)	チャンバーリストに記載がございません。設計内容が不明なのでご指示下さい。	入札時点では、設計書（金抜き）の数量を正として工事費を算出してください。 契約後に別途協議いたします。。
- 126	AC-009		ACU-1-2系統EAたわみ継手	EA			記載無し (AC-009)	チャンバーリストに記載がございません。設計内容が不明なのでご指示下さい。	入札時点では、設計書（金抜き）の数量を正として工事費を算出してください。 契約後に別途協議いたします。。
- 127	AC-007		OCU-1-1（ランチルーム） 給食室	RA		RAダクト図示無し (AC-205)	BL-D 6000L : 1個 (AC-007)	詳細図を正と考えて宜しいでしょうか。ご指示下さい。	入札時点では、設計書（金抜き）の数量を正として工事費を算出してください。 契約後に別途協議いたします。
- 128	AC-205	X7-X9,Y1-Y4	OCU-1-1（調理室） 給食室	KOA		VHS : 5個 (AC-205)	VHS 450×450 : 7個 (AC-008)	詳細図を正と考えて宜しいでしょうか。その場合、サイズをご指示下さい。	入札時点では、設計書（金抜き）の数量を正として工事費を算出してください。 契約後に別途協議いたします。。
- 129	AC-205	X7-X8,Y2-Y4	OCU-1-1（洗浄室） 給食室	KOA		VHS : 3個 (AC-205)	VHS 450×450 : 5個 (AC-008)	詳細図を正と考えて宜しいでしょうか。その場合、サイズをご指示下さい。	入札時点では、設計書（金抜き）の数量を正として工事費を算出してください。 契約後に別途協議いたします。。
- 130	AC-203	X5-X6,Y2-Y4	HEU-1-29～34 子育てラウンジ他	EA		CD図示無し (AC-203)		EAG-2-6接続部は、ダクト系統図に倣い、CDを見込むものとみて宜しいでしょうか。	入札時点では、設計書（金抜き）の数量を正として工事費を算出してください。 契約後に別途協議いたします。。
- 131	AC-205	X5-X6,Y7-Y8	HEU-1-36、FE-1-22合流後	EA		CD図示無し (AC-205)		EAG-2-6接続部は、ダクト系統図に倣い、CDを見込むものとみて宜しいでしょうか。	入札時点では、設計書（金抜き）の数量を正として工事費を算出してください。 契約後に別途協議いたします。。
- 132	AC-009		OAG-B-1	OA		図示無し (AC-206)	1,100×400×500 : 1個 (AC-009)	詳細図を正とし、OAGは無いものとみて宜しいでしょうか。	入札時点では、設計書（金抜き）の数量を正として工事費を算出してください。 契約後に別途協議いたします。
- 133	AC-009		OAG-B-2	OA		図示無し (AC-206)	2,500×2,600×2,700 : 1個 (AC-009)	詳細図を正とし、OAGは無いものとみて宜しいでしょうか。	入札時点では、設計書（金抜き）の数量を正として工事費を算出してください。 契約後に別途協議いたします。
- 134	AC-009		OAG-B-3	OA		図示無し (AC-206)	1,100×400×500 : 1個 (AC-009)	詳細図を正とし、OAGは無いものとみて宜しいでしょうか。	入札時点では、設計書（金抜き）の数量を正として工事費を算出してください。 契約後に別途協議いたします。
- 135	AC-009		OAG-C-1	OA		図示無し (AC-206)	2,000×400×500 : 1個 (AC-009)	詳細図を正とし、OAGは無いものとみて宜しいでしょうか。	入札時点では、設計書（金抜き）の数量を正として工事費を算出してください。 契約後に別途協議いたします。
- 136	AC-202	X1,Y7-Y8	HEU-1-25系統接続EAG	EA		1個 (AC-202)	記載無し (AC-009)	チャンバーリストに記載がございません。設計内容が不明なのでご指示下さい。	入札時点では、設計書（金抜き）の数量を正として工事費を算出してください。 契約後に別途協議いたします。。
- 137	AC-202	X2-X3,Y5-Y6	FE-1-12系統接続EAG	EA		1個 (AC-202)	記載無し (AC-009)	チャンバーリストに記載がございません。設計内容が不明なのでご指示下さい。	入札時点では、設計書（金抜き）の数量を正として工事費を算出してください。 契約後に別途協議いたします。。
- 138	AC-202	X1,Y5-Y6	HEU-1-26系統接続EAG	EA		1個 (AC-202)	記載無し (AC-009)	チャンバーリストに記載がございません。設計内容が不明なのでご指示下さい。	入札時点では、設計書（金抜き）の数量を正として工事費を算出してください。 契約後に別途協議いたします。。
- 139	AC-202	X3-X4,Y4-Y5	FE-1-15系統接続EAG	EA		1個 (AC-202)	記載無し (AC-009)	チャンバーリストに記載がございません。設計内容が不明なのでご指示下さい。	入札時点では、設計書（金抜き）の数量を正として工事費を算出してください。 契約後に別途協議いたします。。

No.	図面	位置	系統	流体	機器 AC-001～006	配管 AC-101～107 ダクト AC-201～206	制気口・ガラリ・チャンバー・バルブリスト AC-007～010	質疑	回答
-140	AC-202	X14,Y4-Y5	EAG-1-15	EA		1個 (AC-202)	記載無し (AC-009)	チャンバーリストに記載がございません。設計内容が不明なのでご指示下さい。	入札時点では、設計書（金抜き）の数量を正として工事費を算出してください。 契約後に別途協議いたします。。
-141	AC-202	X14,Y5-Y6	EAG-1-16	EA		1個 (AC-202)	記載無し (AC-009)	チャンバーリストに記載がございません。設計内容が不明なのでご指示下さい。	入札時点では、設計書（金抜き）の数量を正として工事費を算出してください。 契約後に別途協議いたします。。
-142	AC-203	X12-X13,Y6-Y7	EAG-3-2	EA		1個 (AC-203)	記載無し (AC-009)	チャンバーリスト記載のEAG-3-2はガラリリスト（A021I）よりR階設置のEAG-3-2、2階X12-X13,Y7-Y8記載のEAG-3-2はガラリリストよりEAG-3-1が正と思われます。2階X12-X13,Y6-Y7に記載されているEAG-3-2は、EAG-2-2と読み替えて宜しいでしょう	AC-202に記載のあるEAG-3-2(X12-X13,Y6-Y7)はEAG-3-1としてください。
-143	AC-205	X10-X11,Y1-Y2	FE-1-34系統接続EAG	EA		1個 (AC-202)	記載無し (AC-009)	チャンバーリストに記載がございません。設計内容が不明なのでご指示下さい。	EAG-2-8に接続するものとしてください。
-144	AC-103	X8-X9,Y2-Y3	ACP-1-11-4		1台 (AC-001)	2台 (AC-103配管平面図)		機器表及び金抜き設計書は1台ですが平面図を正として宜しいでしょうか。ご指示下さい。	機器表を正としてください。
-145	AC-102	X10-X11,Y2-Y4	ACP-1-12-2	ドレン		図示無し (AC-102)		ビット図に図示がございません。配管ルートをご指示下さい。	別添9を参照してください。 なお、入札時点では、設計書（金抜き）の数量を正として工事費を算出してください。 契約後に別途協議いたします。。
-146	AC-106	X8-X9,Y2-Y3	AHP-1	ドレン		放流先不明 (AC-106)		放流先が不明です。直近の側溝へ放流するものとみて宜しいでしょうか。	宜しいです。
-147	AC-106	X8-X9,Y2-Y3	AHP-2	ドレン		放流先不明 (AC-106)		放流先が不明です。直近の側溝へ放流するものとみて宜しいでしょうか。	宜しいです。
-148	AC-102	X8-X9,Y3-Y4	ACU-1-1	ドレン		図示無し (AC-102)		ビット図に図示がございません。配管ルートをご指示下さい。	入札時点では、設計書（金抜き）の数量を正として工事費を算出してください。 契約後に別途協議いたします。。
-149	AC-102	X13-X14,Y10-Y11	ACU-1-2	ドレン		図示無し (AC-102)		ビット図に図示がございません。配管ルートをご指示下さい。	入札時点では、設計書（金抜き）の数量を正として工事費を算出してください。 契約後に別途協議いたします。。
-150	AC-106	X8-X9,Y3-Y4	OCU-1-1	ドレン		放流先不明 (AC-106)		放流先が不明です。直近の側溝へ放流するものとみて宜しいでしょうか。	宜しいです。
-151	AC-010		EXTP-1	冷温水			記載無し (AC-010)	膨張タンクまわりについてバルブリスト及び金抜き設計書に記載がございませんが、下記バルブ類を見込むものとみて宜しいでしょうか。 ・圧力計…1個 ・仕切弁 GV（鋳鉄製 10K）80A…1個 ・仕切弁 GV（青銅製 10K）20A…2個 ・空気抜き弁（青銅製 10K）20A…1個 ・フレキシブルジョイント FJ（合成ゴム製）20A…1個	入札時点では、設計書（金抜き）の数量を正として工事費を算出してください。 契約後に別途協議いたします。。


No.	図面	位置	系統	流体	機器 AC-001～006	配管 AC-101～107 ダクト AC-201～206	制気口・ガラリ・チャンバー・バルブリスト AC-007～010	質疑	回答
- 152	AC-010		EXTP-2	冷温水				膨張タンクまわりについてバルブリスト及び金抜設計書に記載がございませんが、下記バルブ類を見込むものとみて宜しいでしょうか。 ・圧力計…1個 ・仕切弁 GV（铸铁製 10K）100A…1個 ・仕切弁 GV（青铜製 10K）20A…2個 ・空気抜き弁（青铜製 10K）20A…1個 ・フレキシブルジョイント FJ（合成ゴム製）20A…1個	入札時点では、設計書（金抜き）の数量を正として工事費を算出してください。 契約後に別途協議いたします。。
- 153	AC-010		T-1	膨張管				クッションタンクまわりについてバルブリスト及び金抜設計書に記載がございませんが、下記バルブ類を見込むものとみて宜しいでしょうか。 ・圧力計…1個 ・仕切弁 GV（青铜製 10K）40A…1個 ・仕切弁 GV（青铜製 10K）20A…2個 ・空気抜き弁（青铜製 10K）20A…1個 ・配管 20A…2m	入札時点では、設計書（金抜き）の数量を正として工事費を算出してください。 契約後に別途協議いたします。。
- 154	AC-010		T-2	膨張管				クッションタンクまわりについてバルブリスト及び金抜設計書に記載がございませんが、下記バルブ類を見込むものとみて宜しいでしょうか。 ・圧力計…1個 ・仕切弁 GV（青铜製 10K）40A…1個 ・仕切弁 GV（青铜製 10K）20A…2個 ・空気抜き弁（青铜製 10K）20A…1個 ・配管 20A…2m	入札時点では、設計書（金抜き）の数量を正として工事費を算出してください。 契約後に別途協議いたします。。

別添6



- 凡例
- ACP1-6-3
 - ACP1-7-1
 - ACP1-7-2
 - ACP1-7-2
 - ACP1-8-1
 - ACP1-8-1
 - ACP1-8-2
 - ACP1-8-3
 - ACP1-9-1
 - ACU1-1
 - ACP1-2

別添6

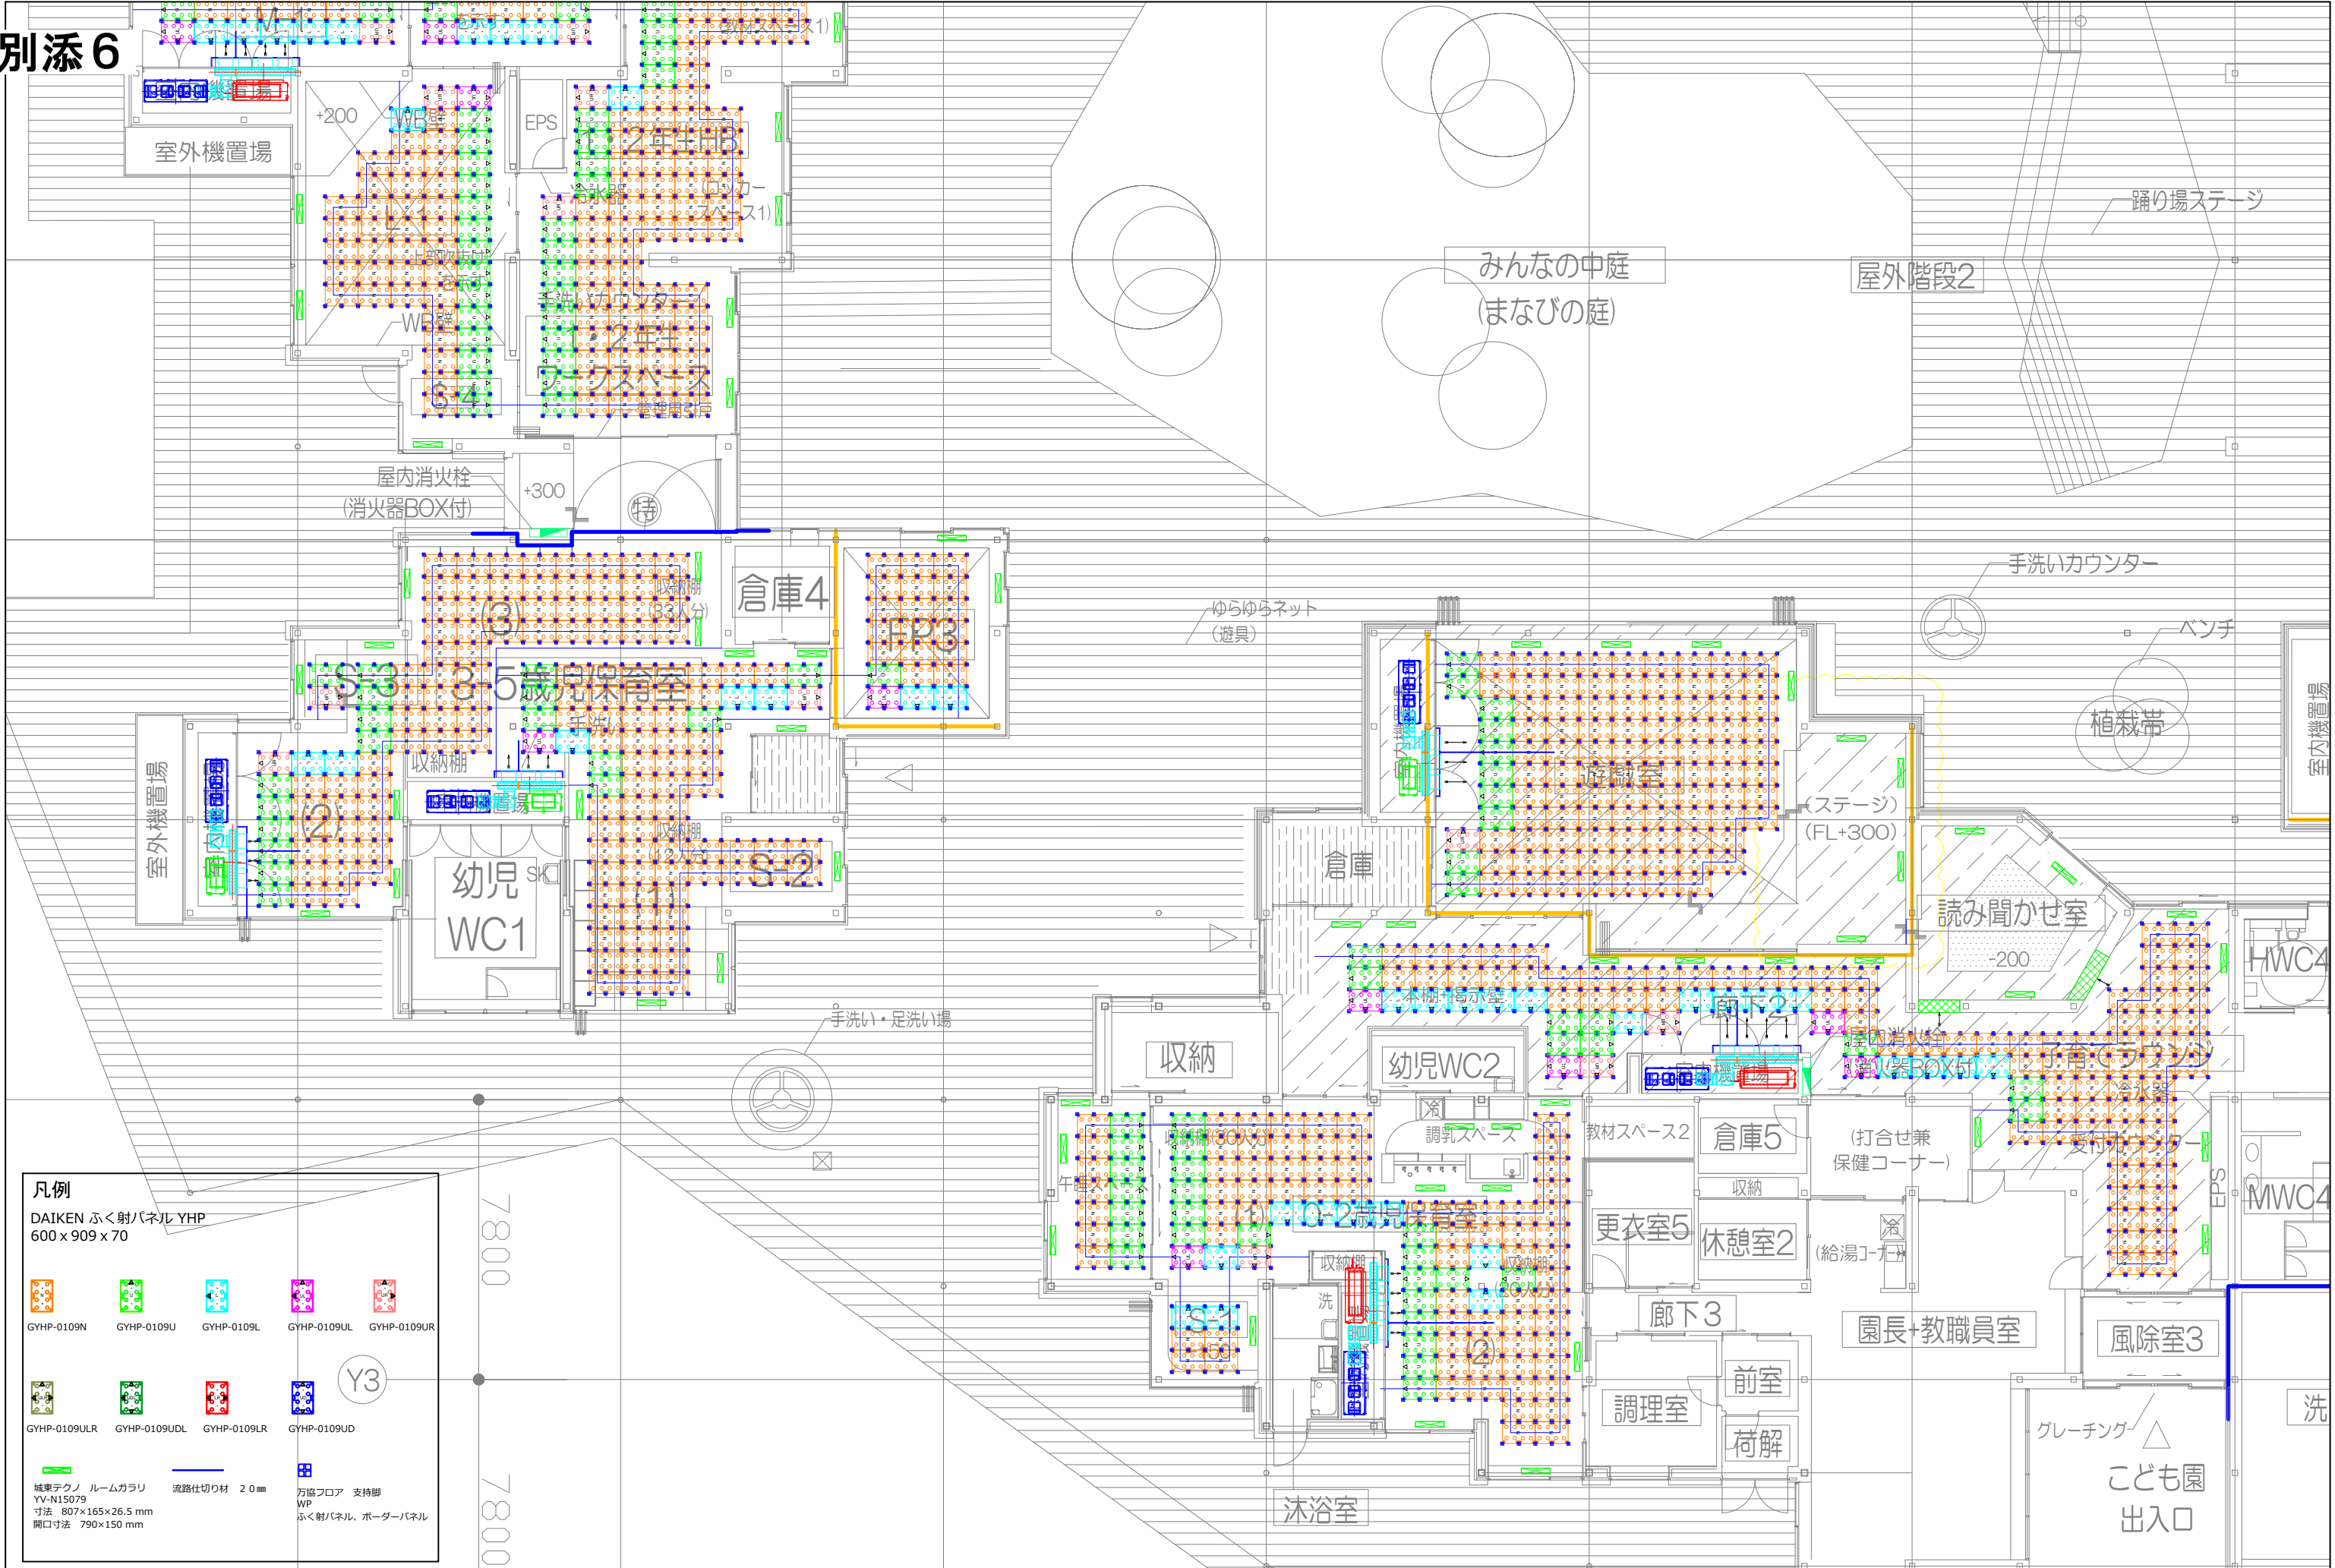

凡例

DAIKEN ふく射パネル YHP
600 x 909 x 70

GYHP-0109N	GYHP-0109U	GYHP-0109L	GYHP-0109UL	GYHP-0109UR

GYHP-0109ULR	GYHP-0109UDL	GYHP-0109ULR	GYHP-0109UD

Y3

	城東テクノ ルームガラリ YV-N15079 寸法 807×165×26.5 mm 開口寸法 790×150 mm		流路仕切り材 2.0 mm		万協フロア 支持脚 WP ふく射パネル、ボーダーパネル
--	--	--	---------------	--	-----------------------------------

別添 6

凡例

DAIKEN ふく射パネル YHP
600 x 909 x 70



GYHP-0109N



GYHP-0109U



GYHP-0109L



GYHP-0109UL



GYHP-0109UR



GYHP-0109ULR



GYHP-0109UDL



GYHP-0109LR



GYHP-0109UD



城東テクノ ルームガラリ
YV-N15079
寸法 807×165×26.5 mm
開口寸法 790×150 mm




流路仕切り材 20mm








万協フロア 支持脚
WP
ふく射パネル、ポーターパネル




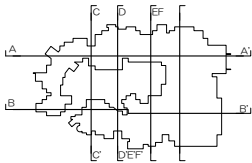



別添 6

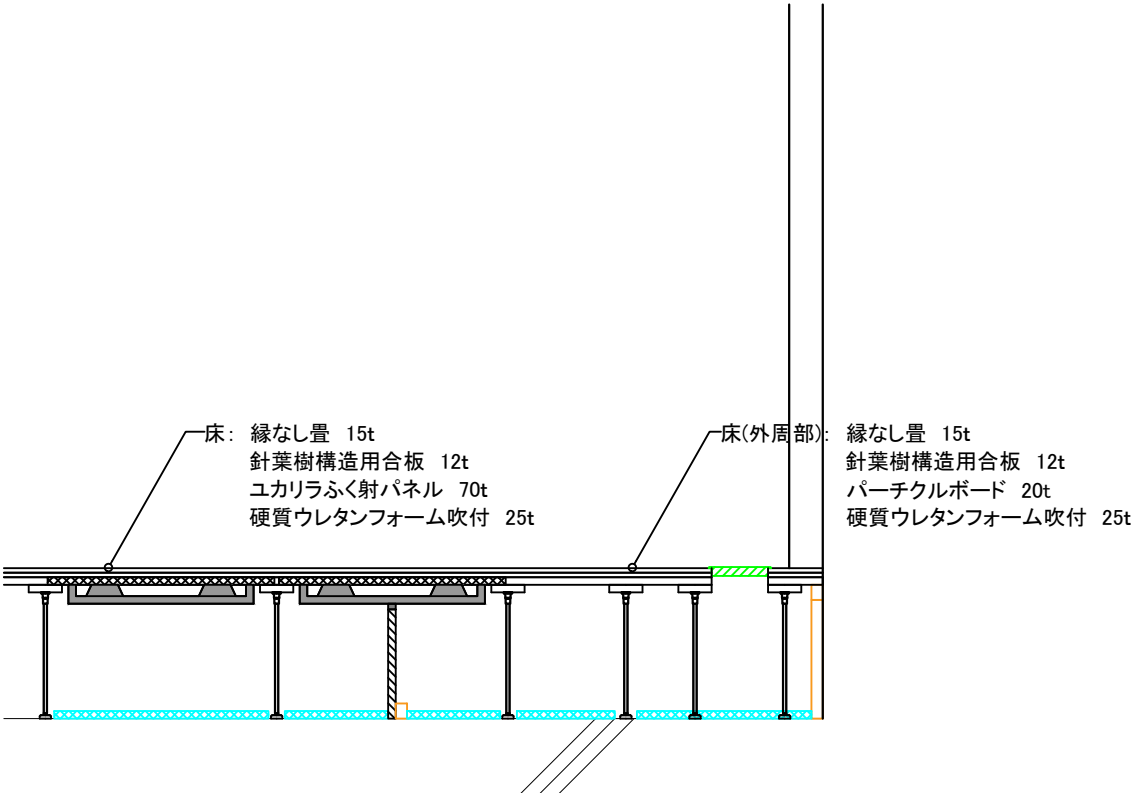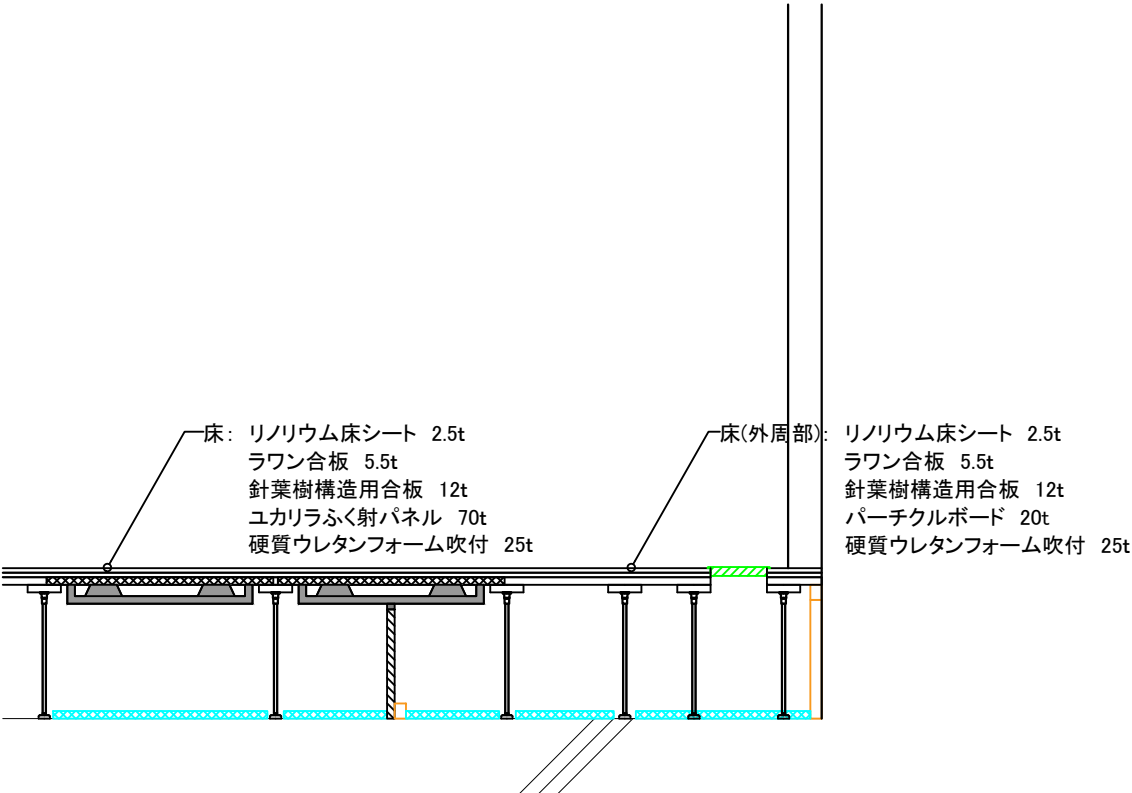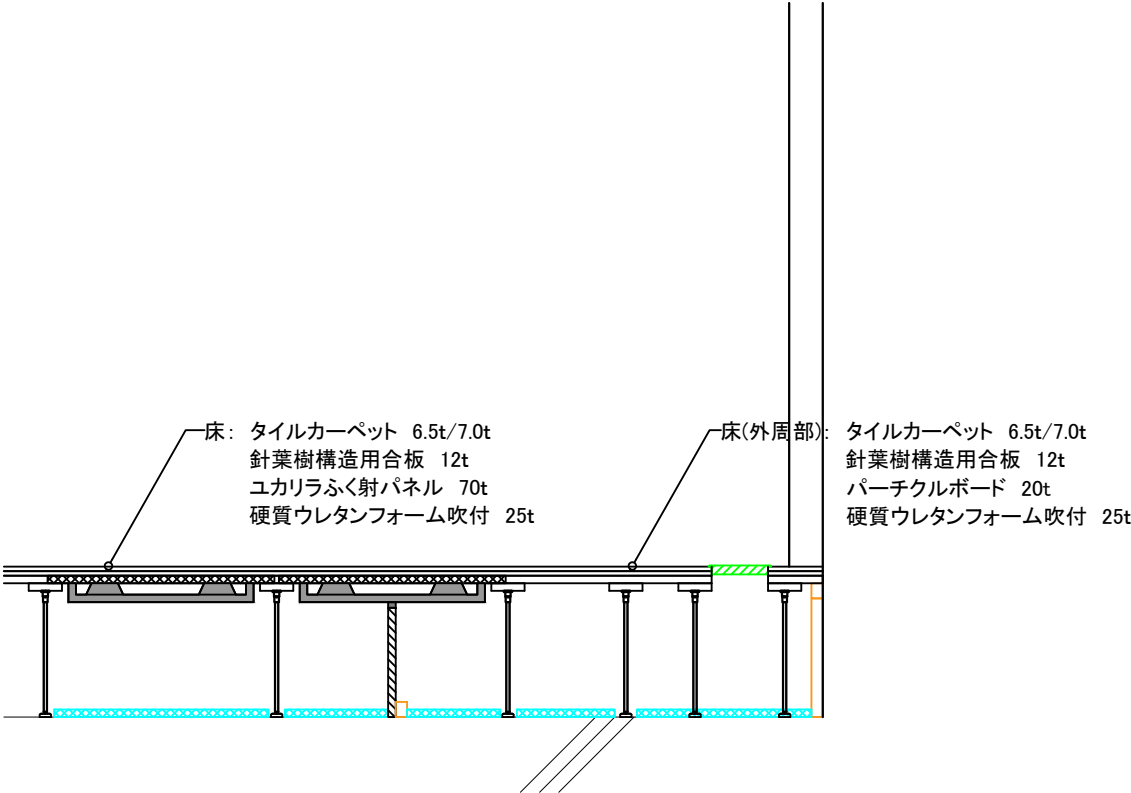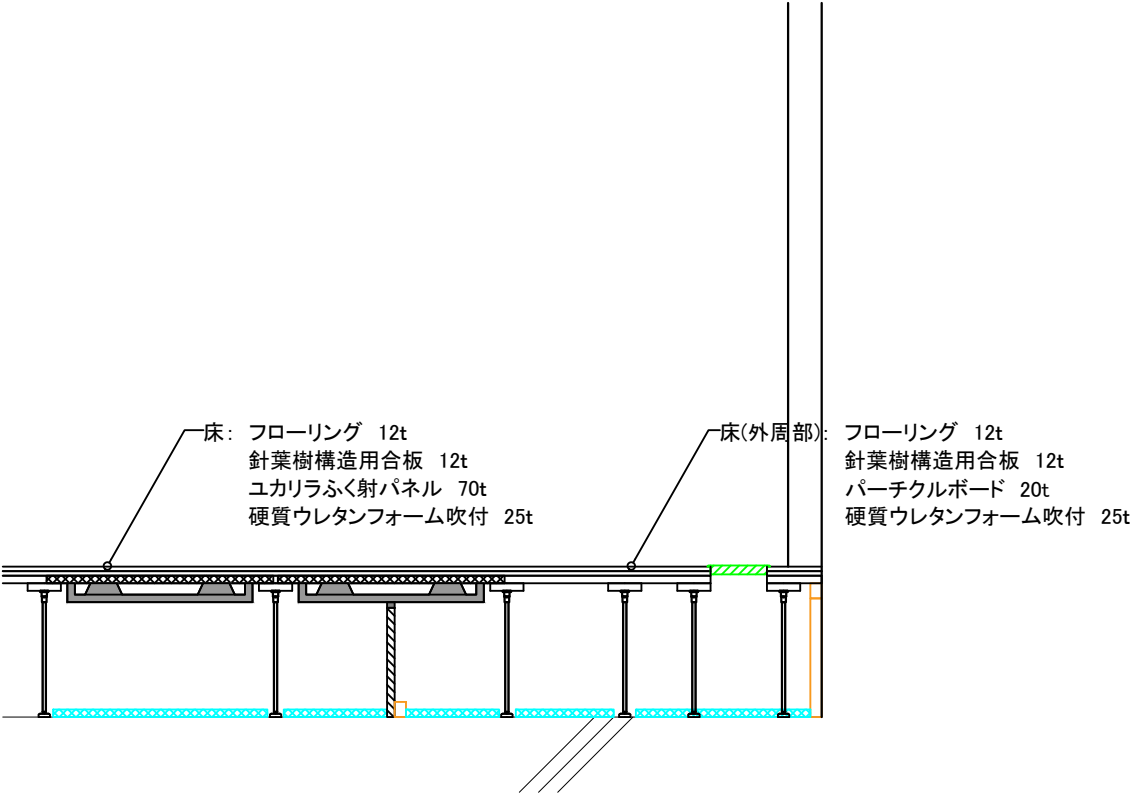


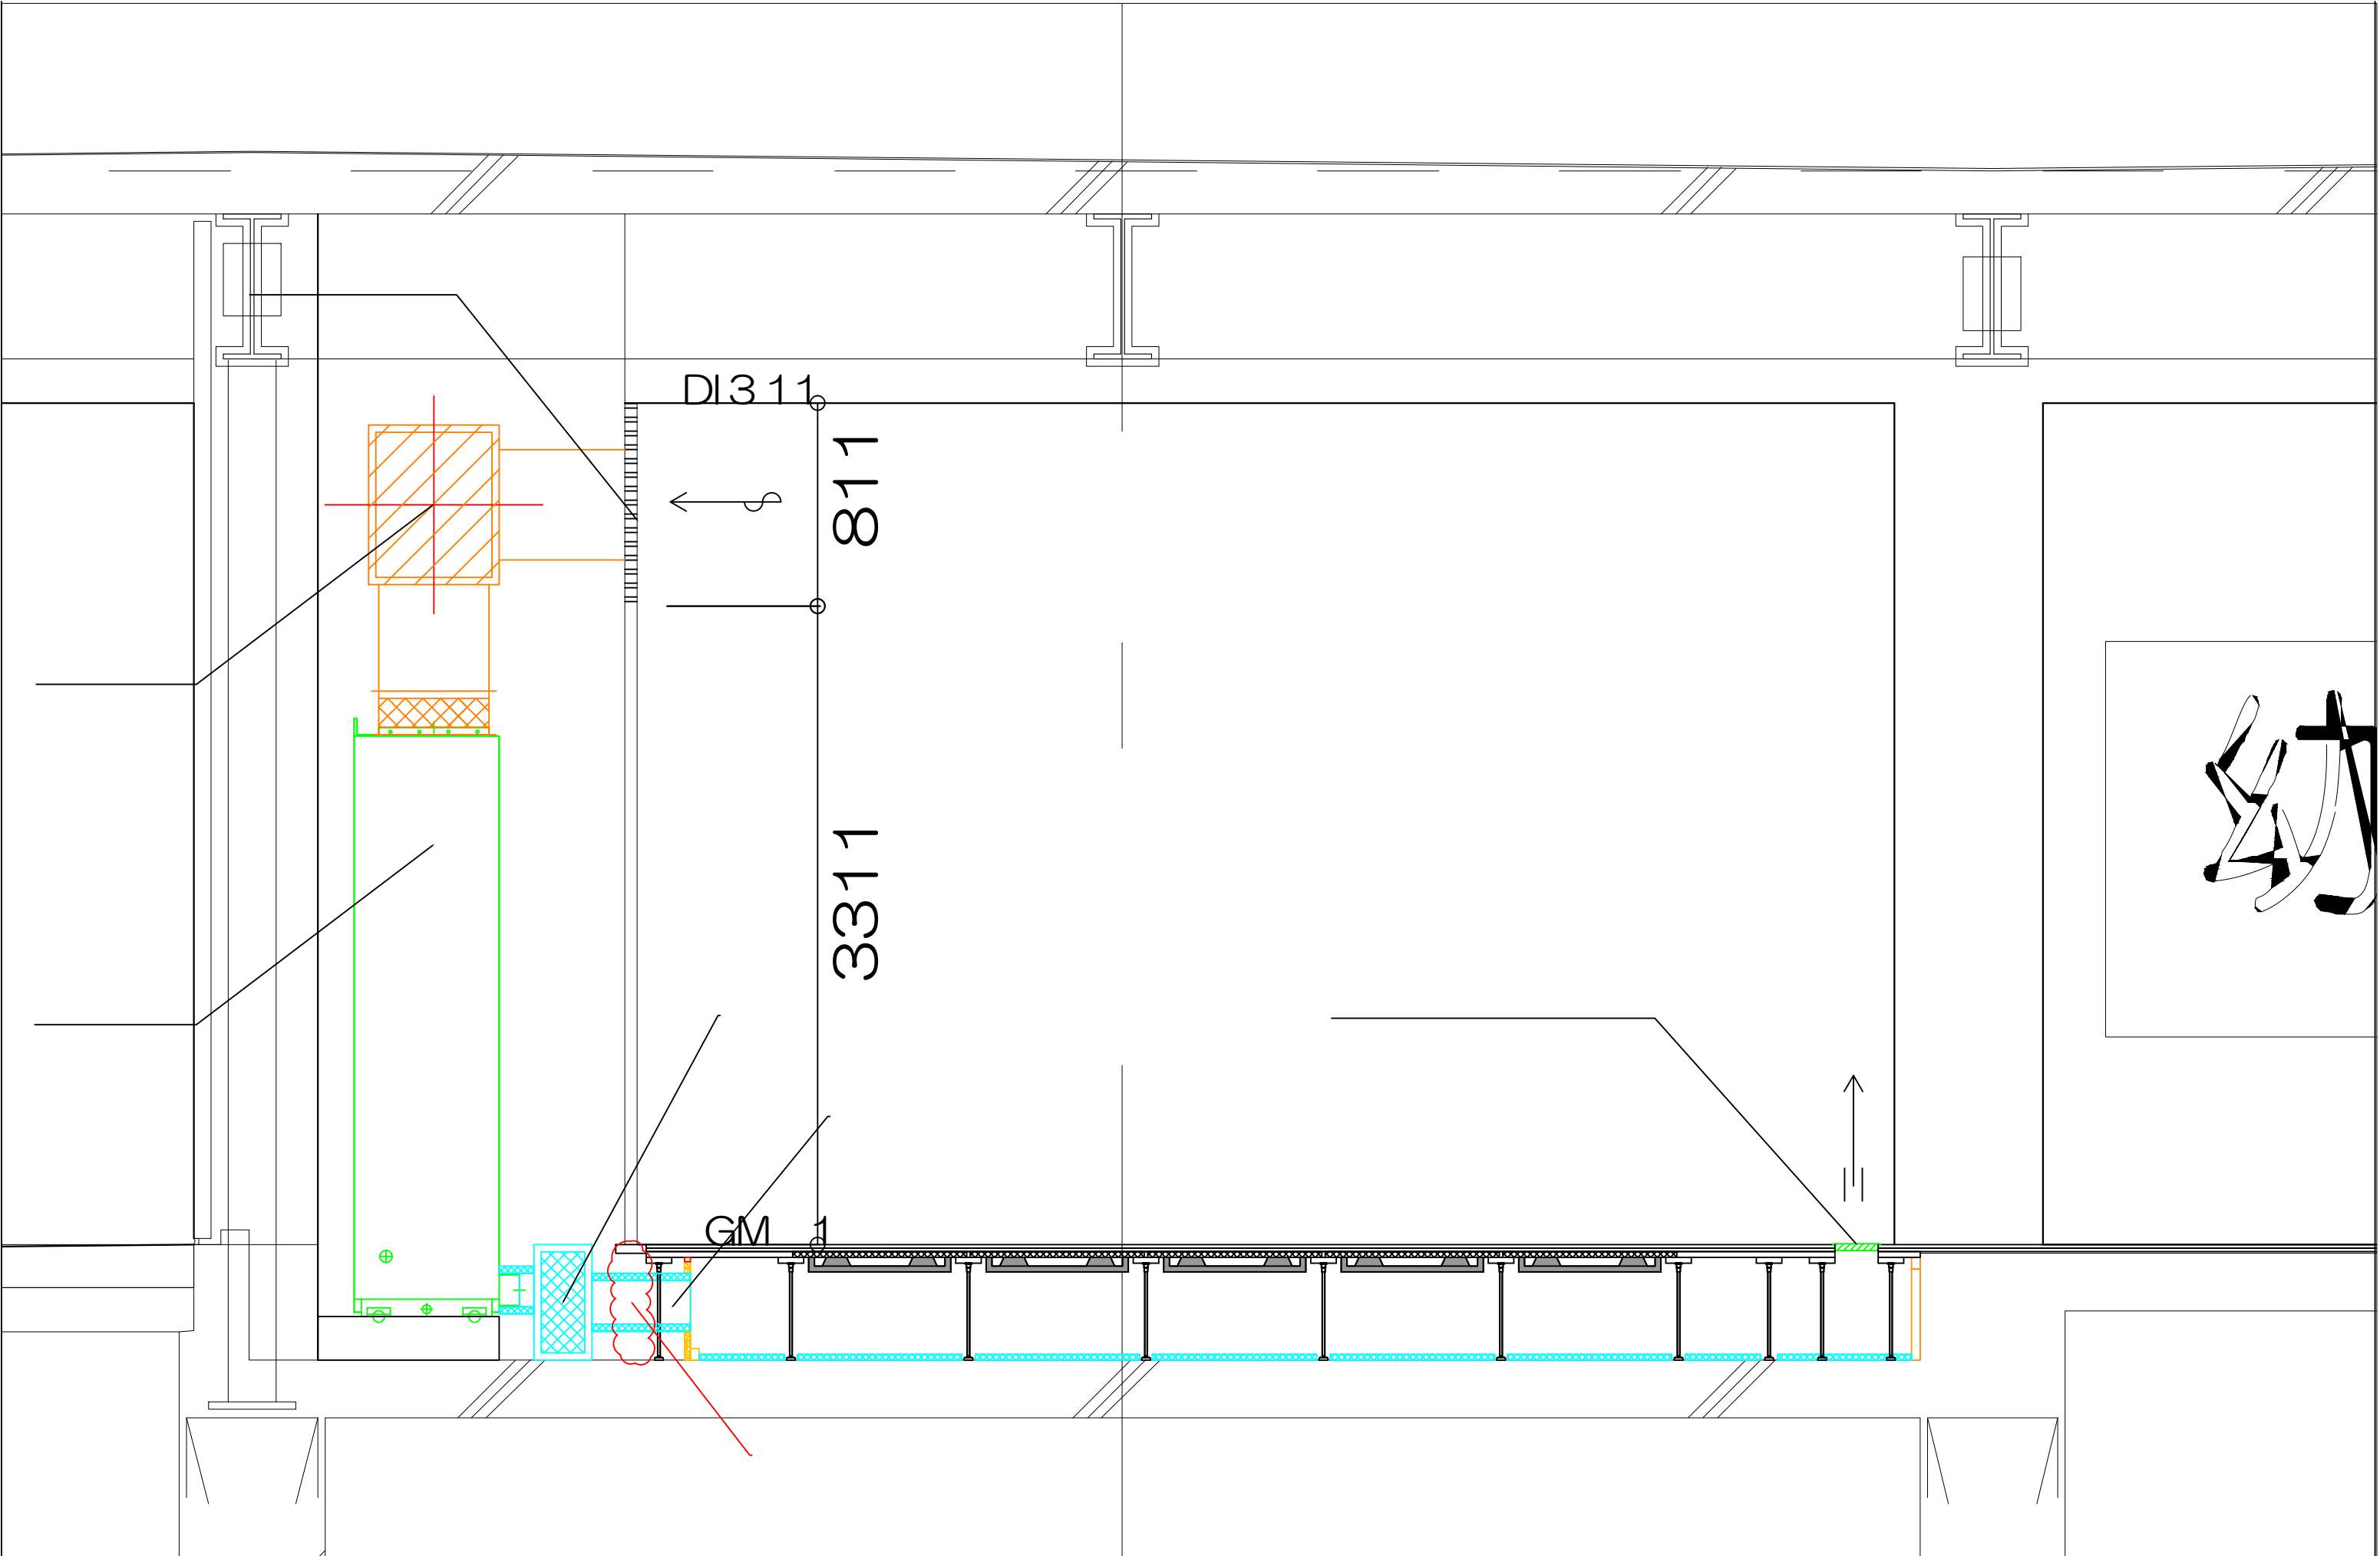

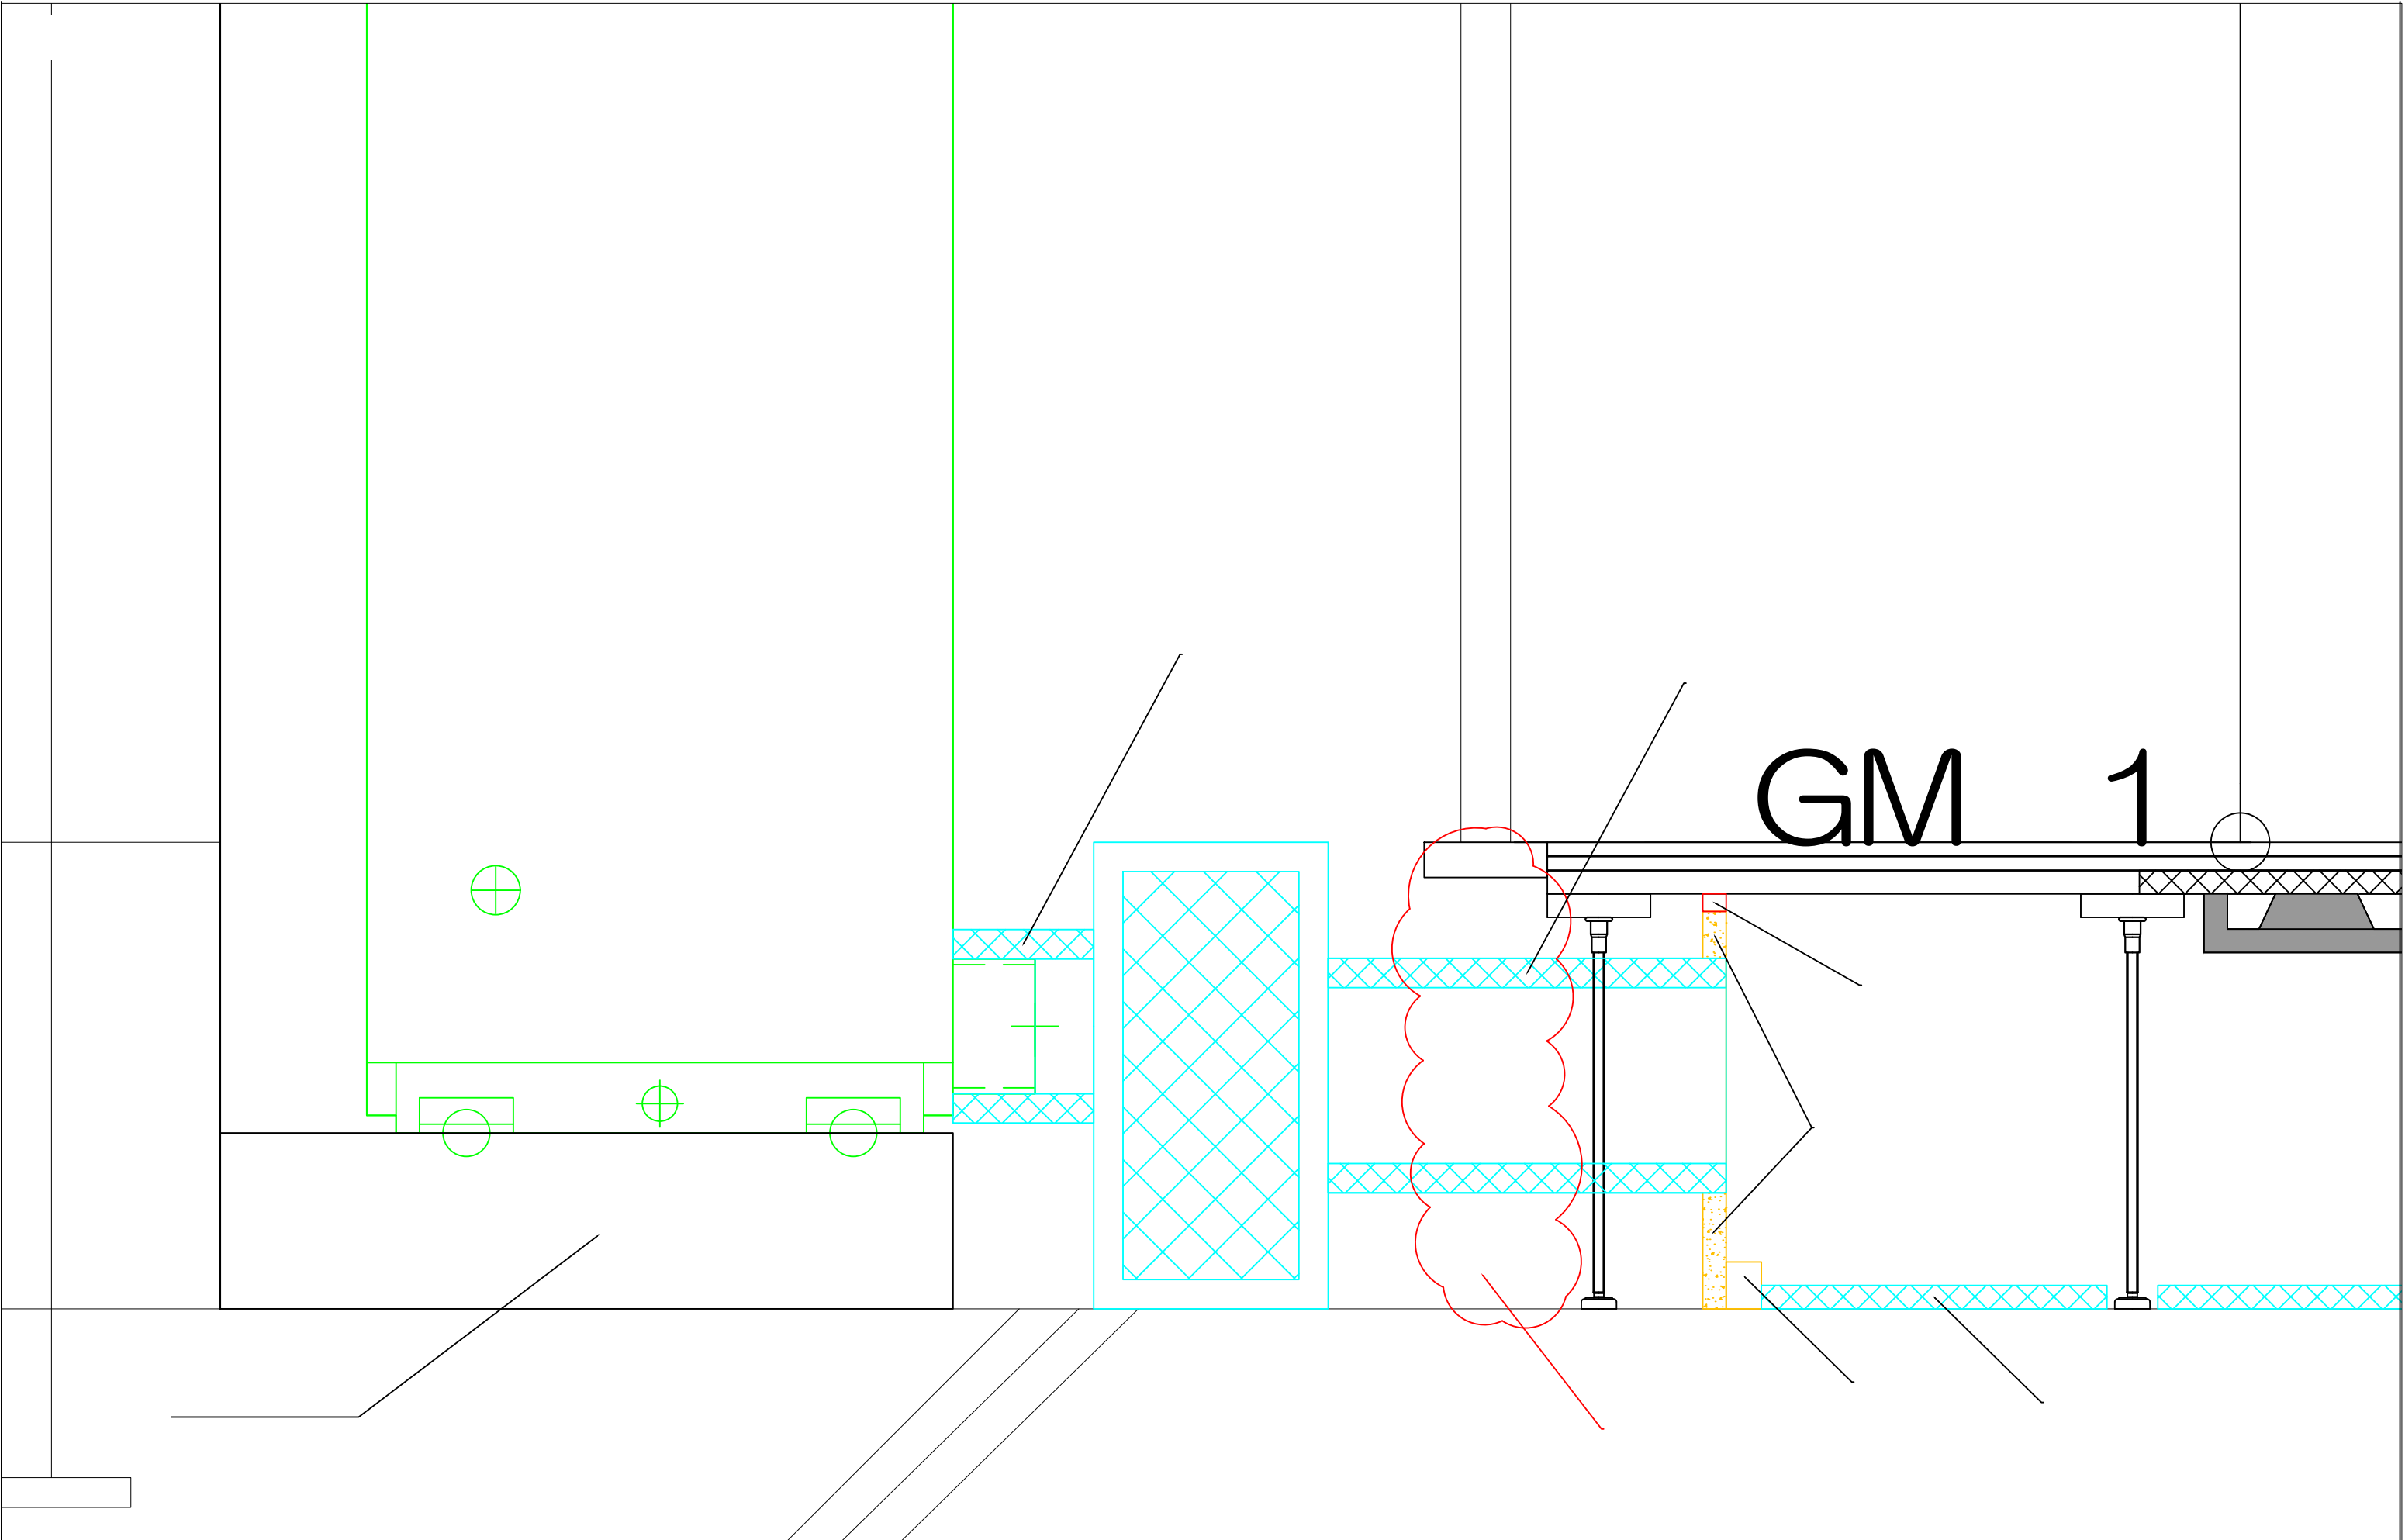

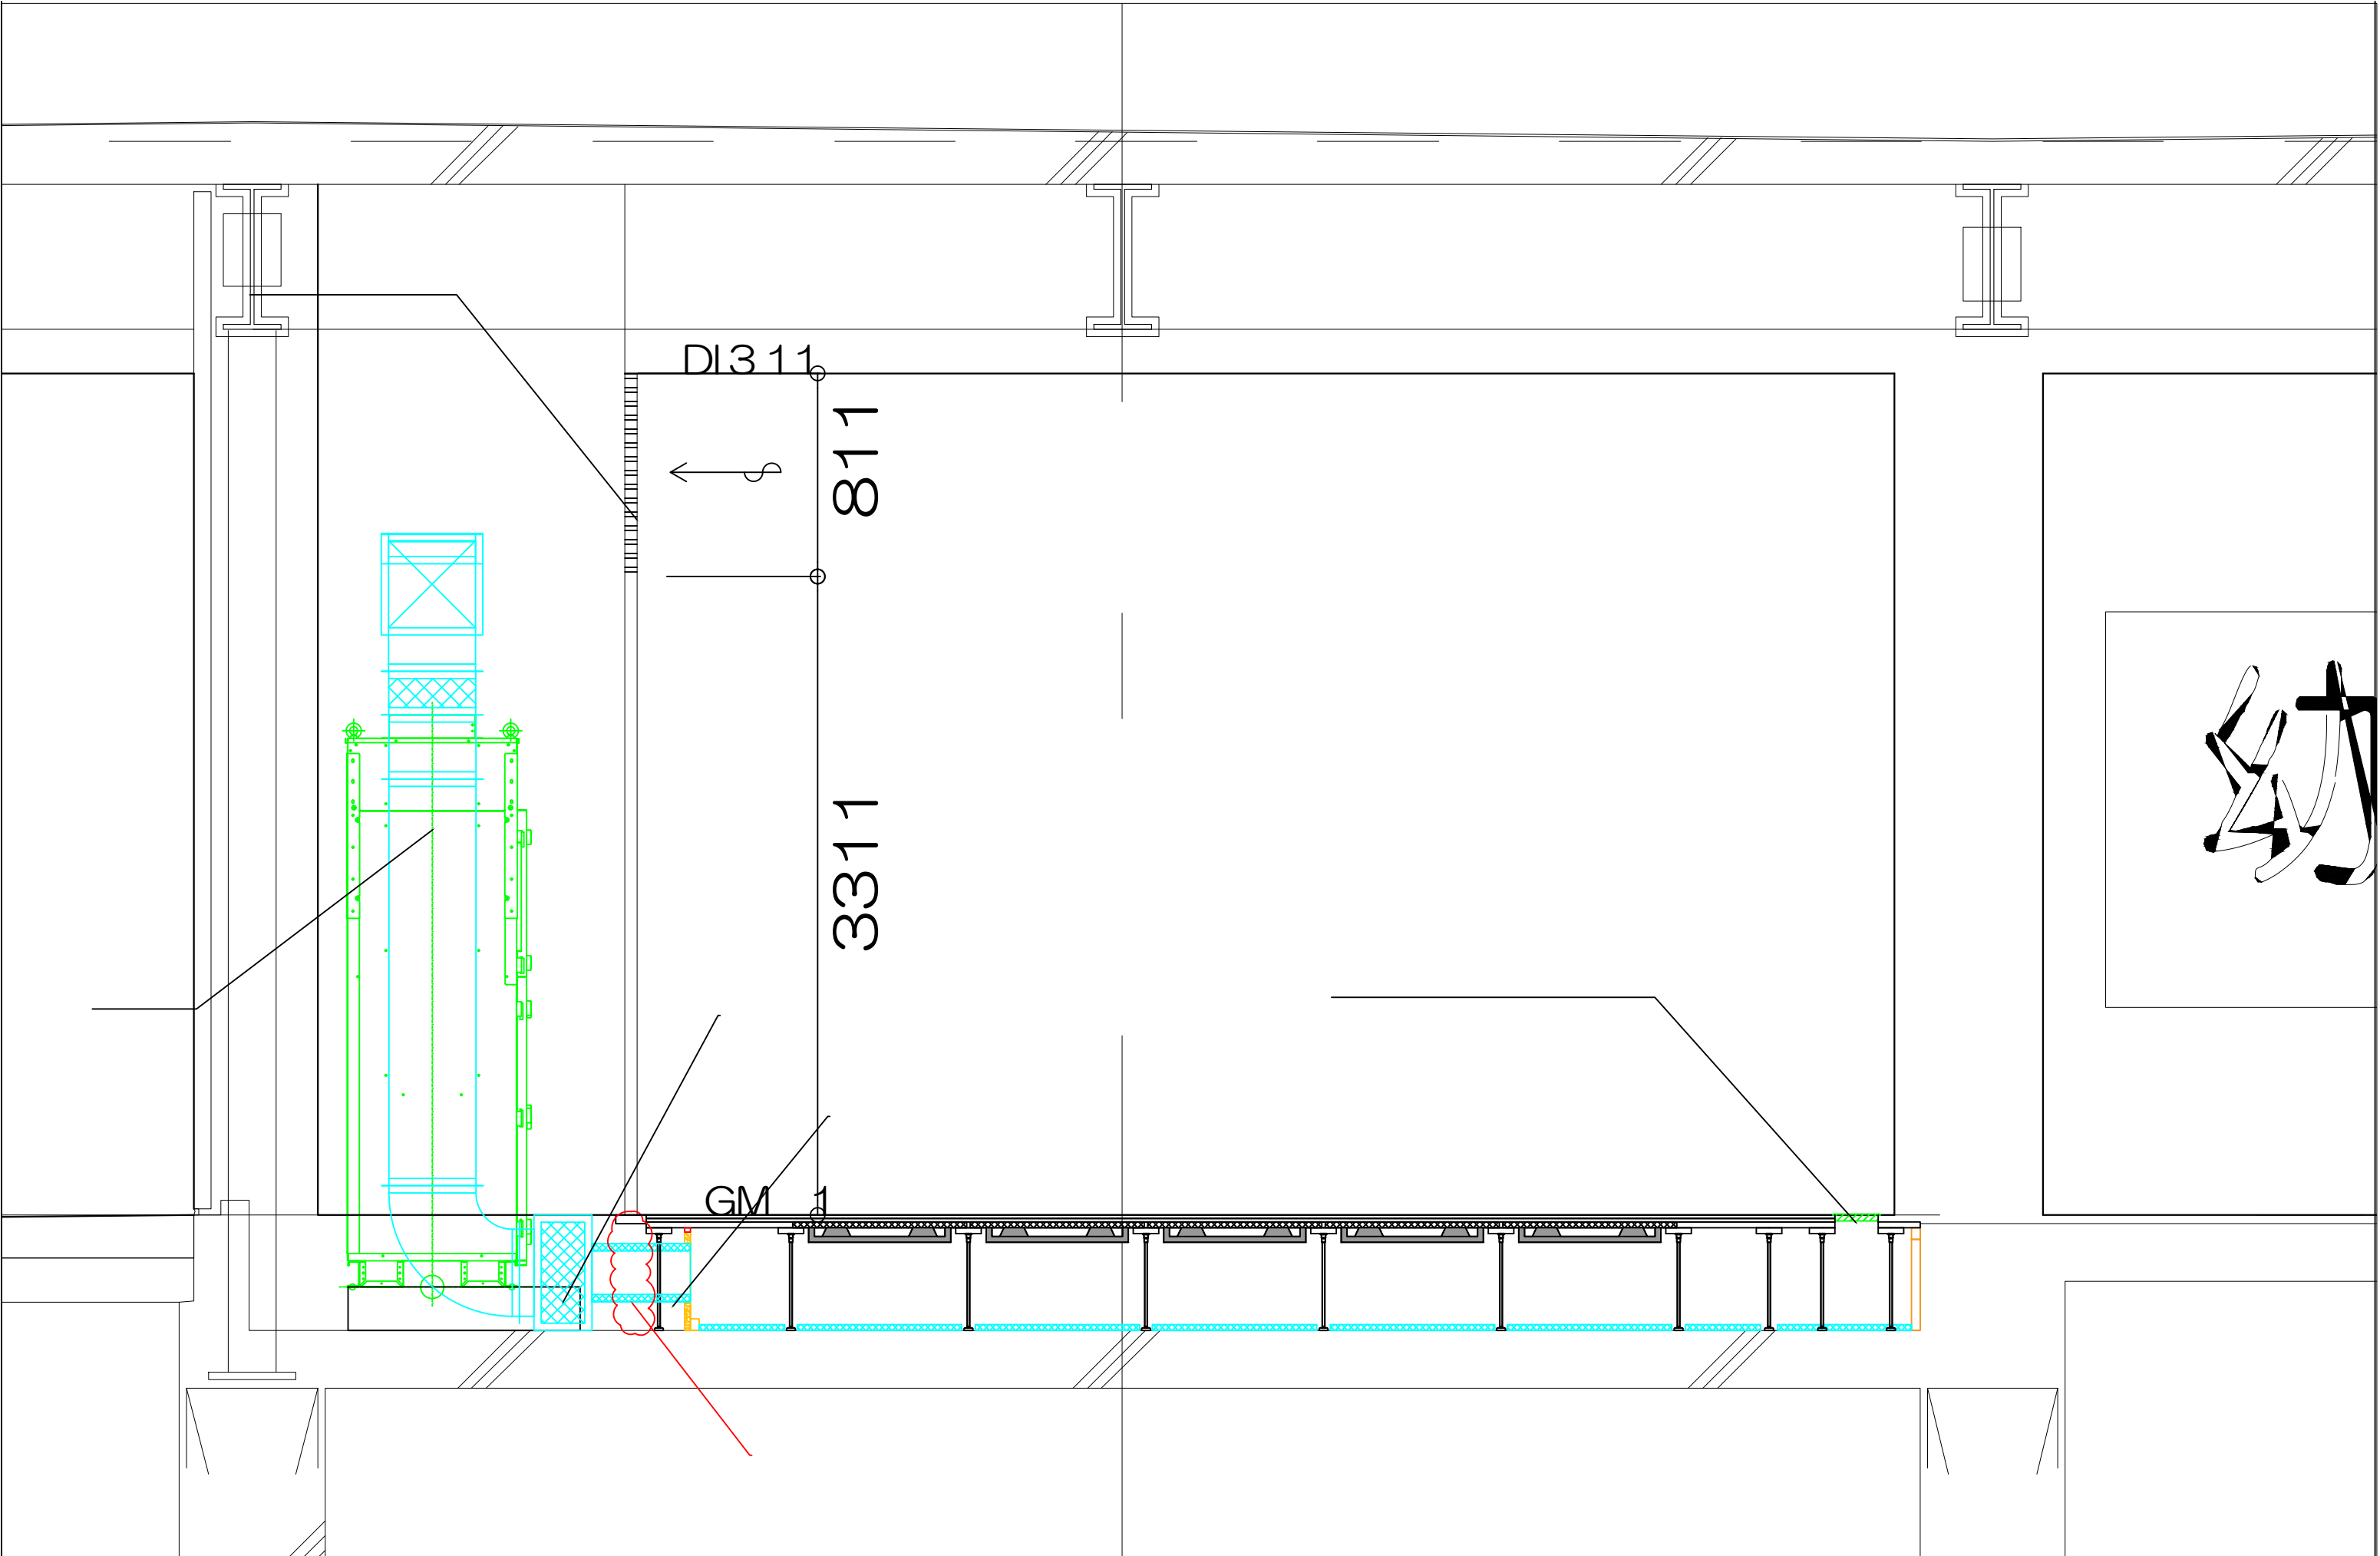


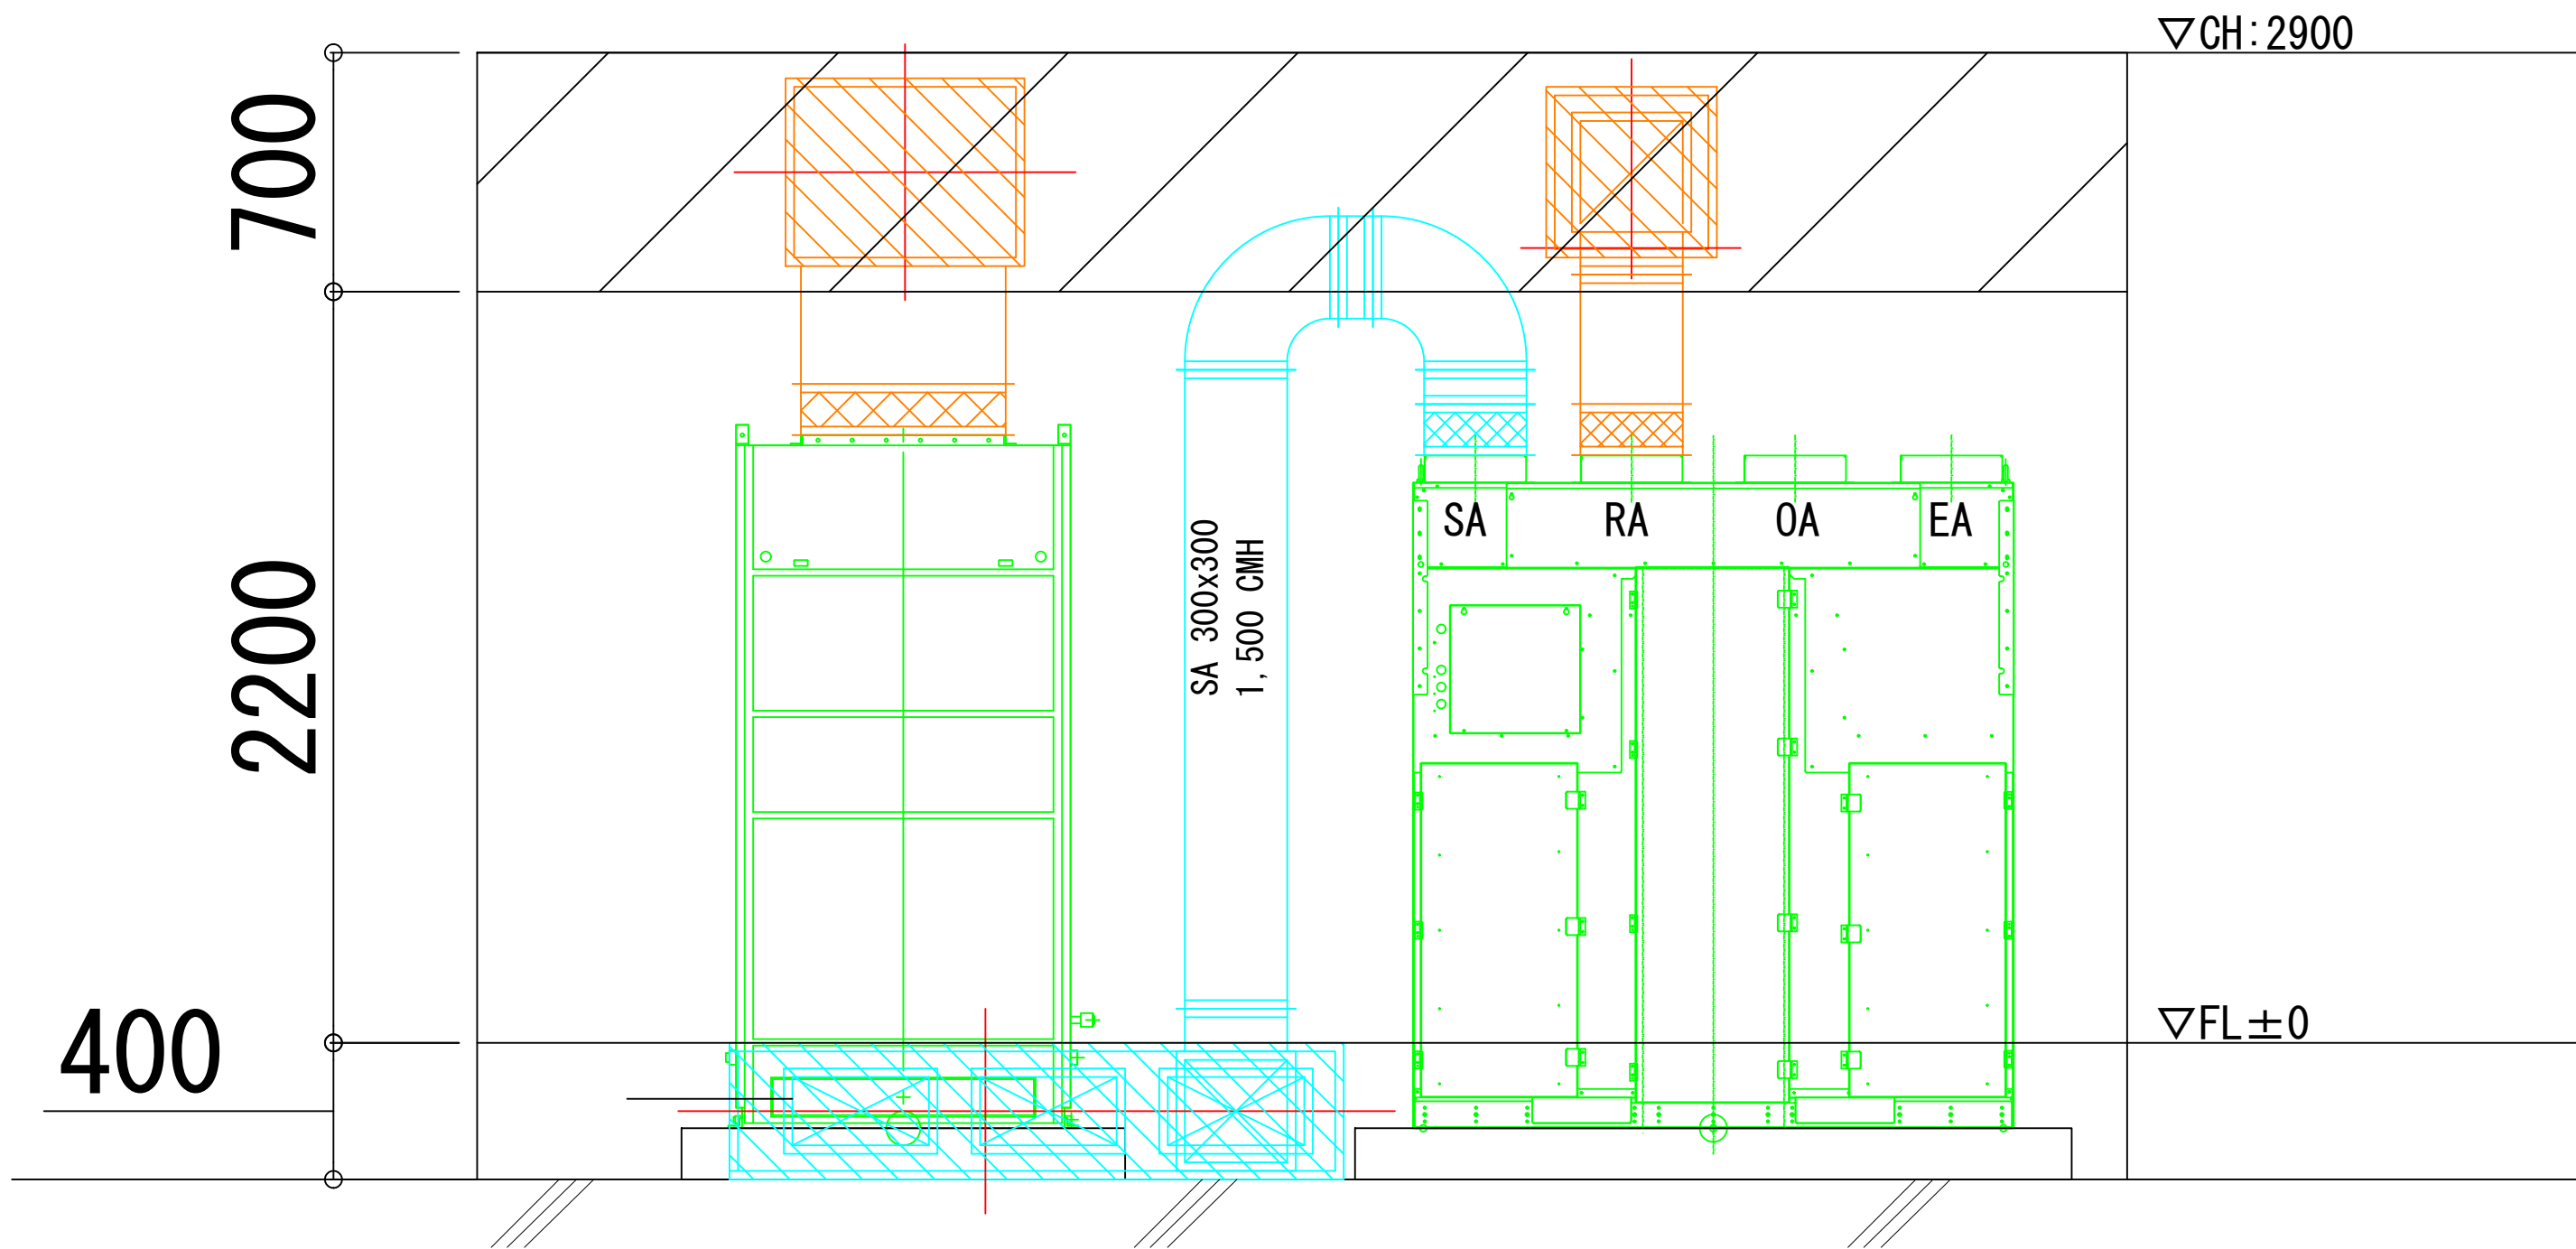

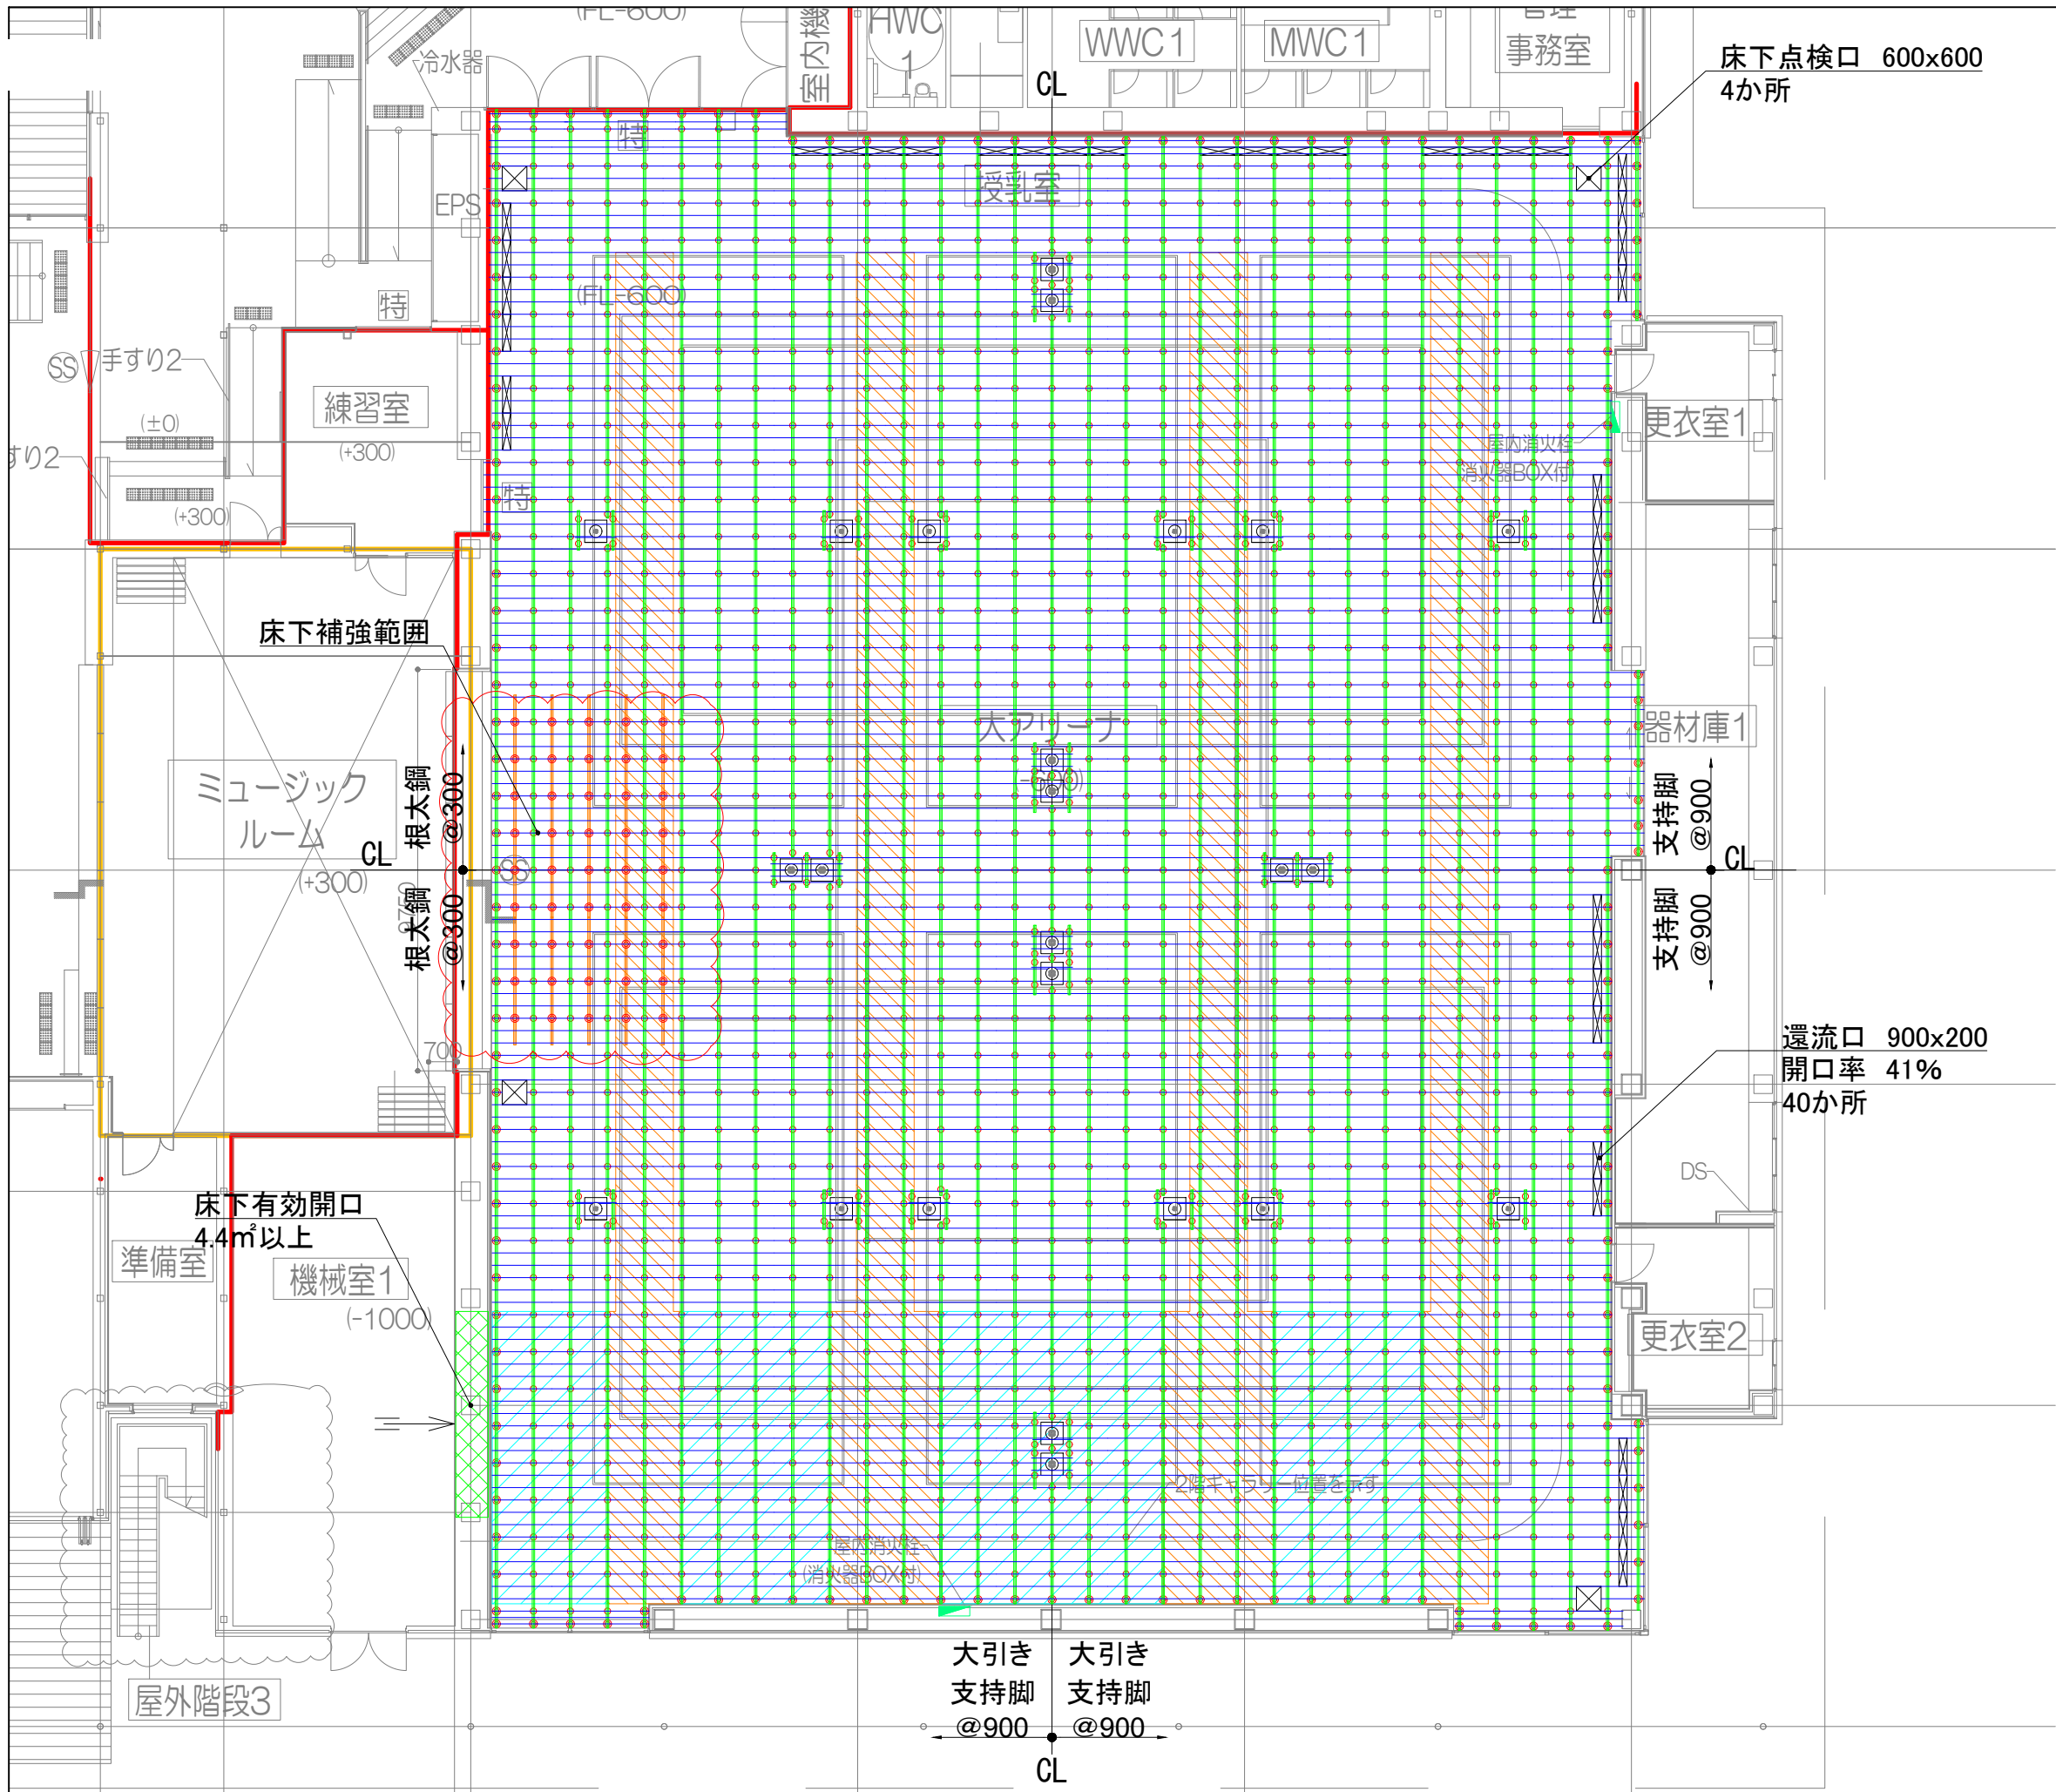


凡例


- メインチャンバー範囲
- サブチャンバー範囲
- 床下開口
- ユカリラ専用根太鋼
- 大引き
- 補強大引き
- 支持脚 (ESK)
- 支持脚 (ESH)
- 床点検口 600×600
- 還流口 900×200


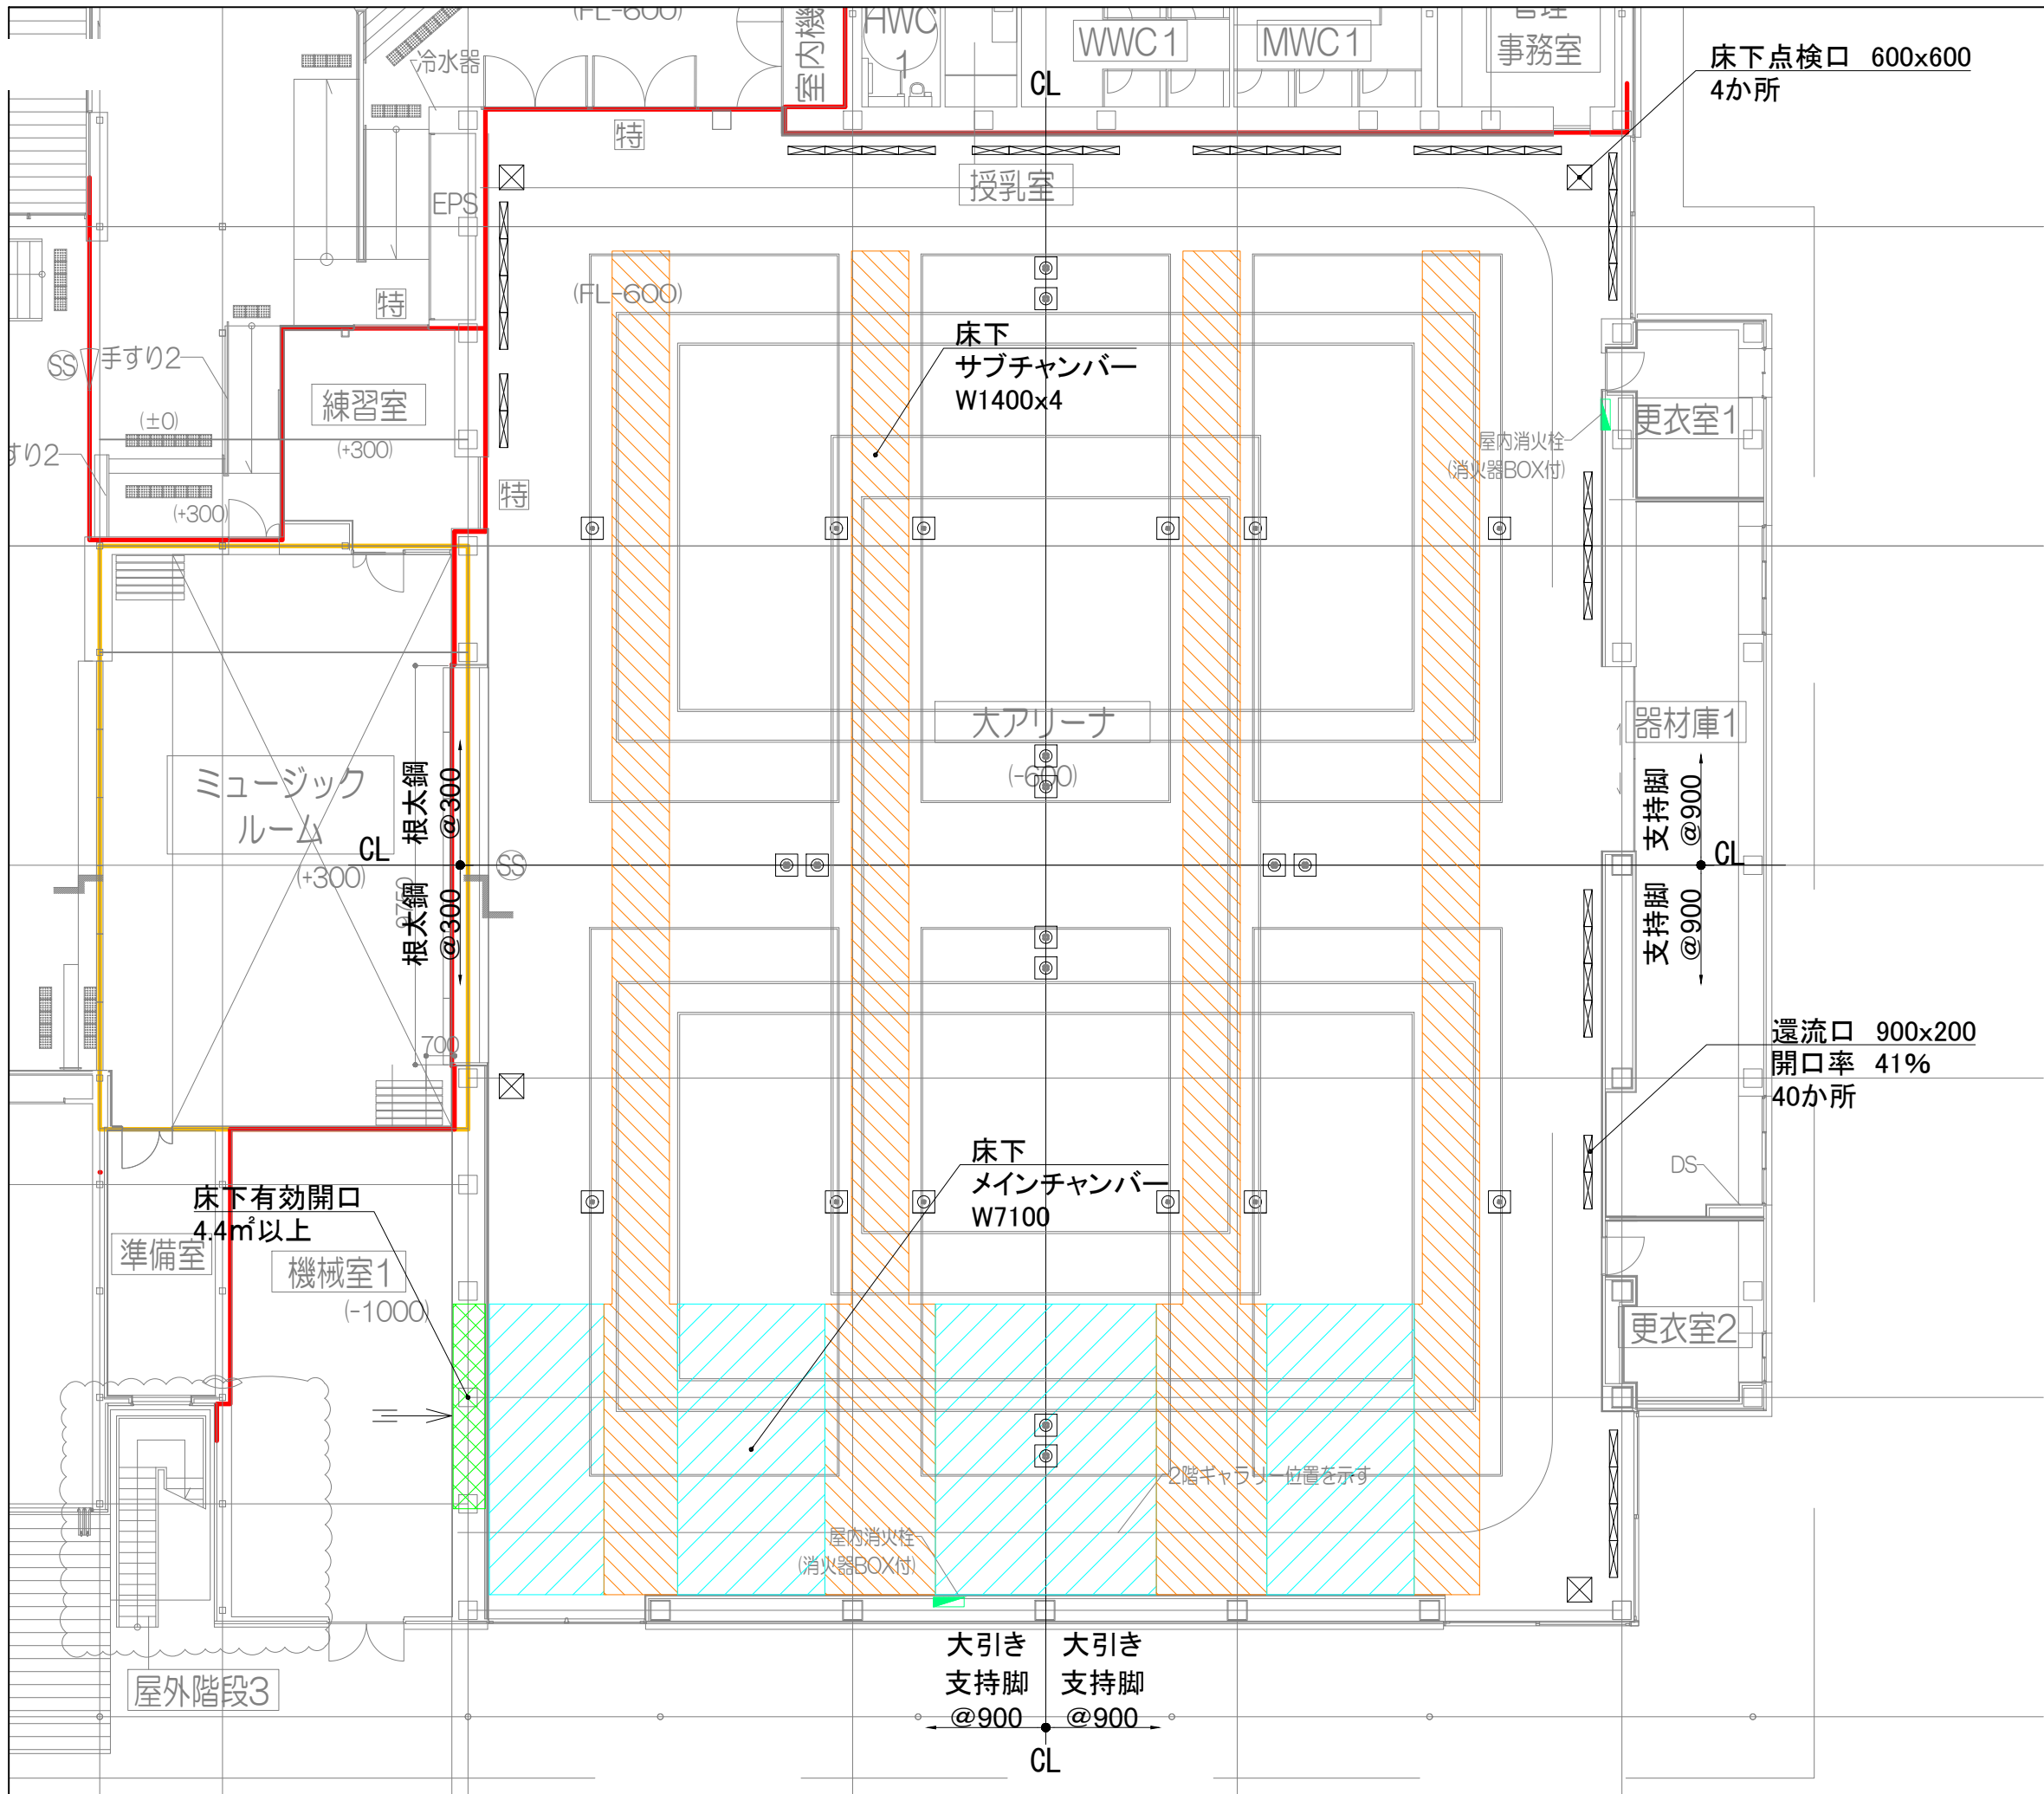



凡例

- メインチャンバー範囲
- サブチャンバー範囲
- 床下開口
- ユカリラ専用根太鋼
- 大引き
- 補強大引き
- 支持脚 (ESK)
- 支持脚 (ESH)
- 床点検口 600 × 600
- 還流口 900 × 200

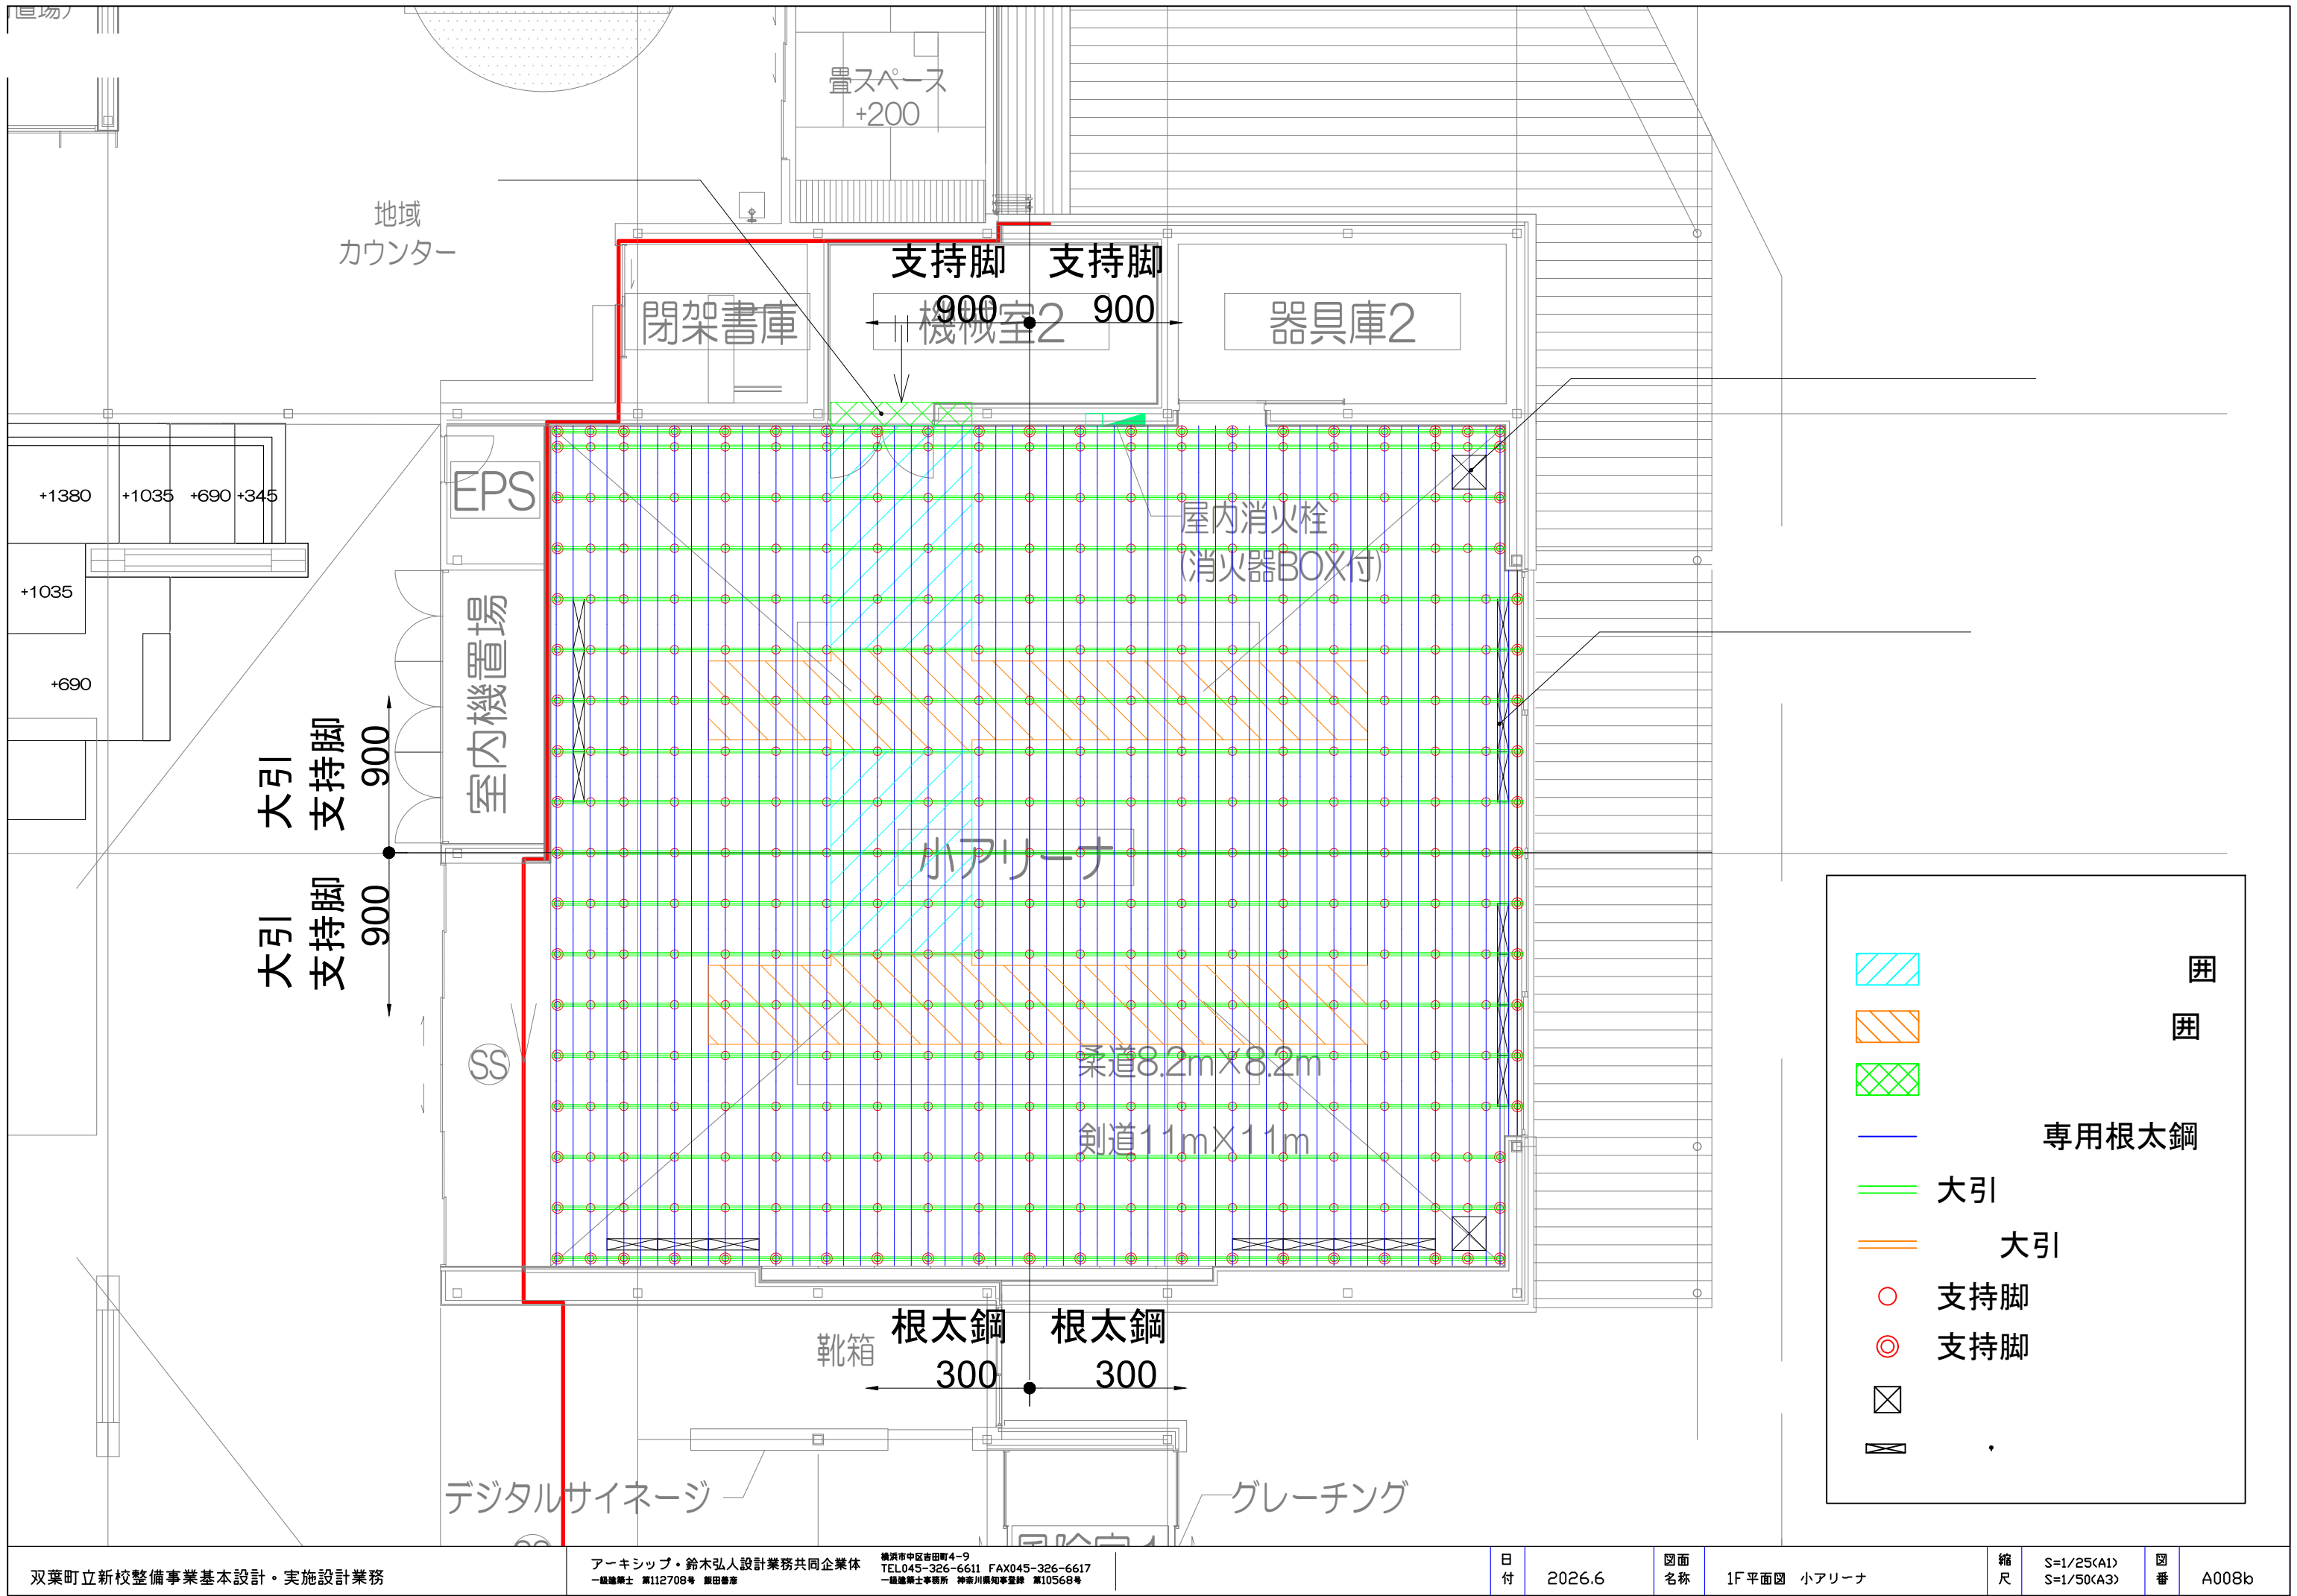



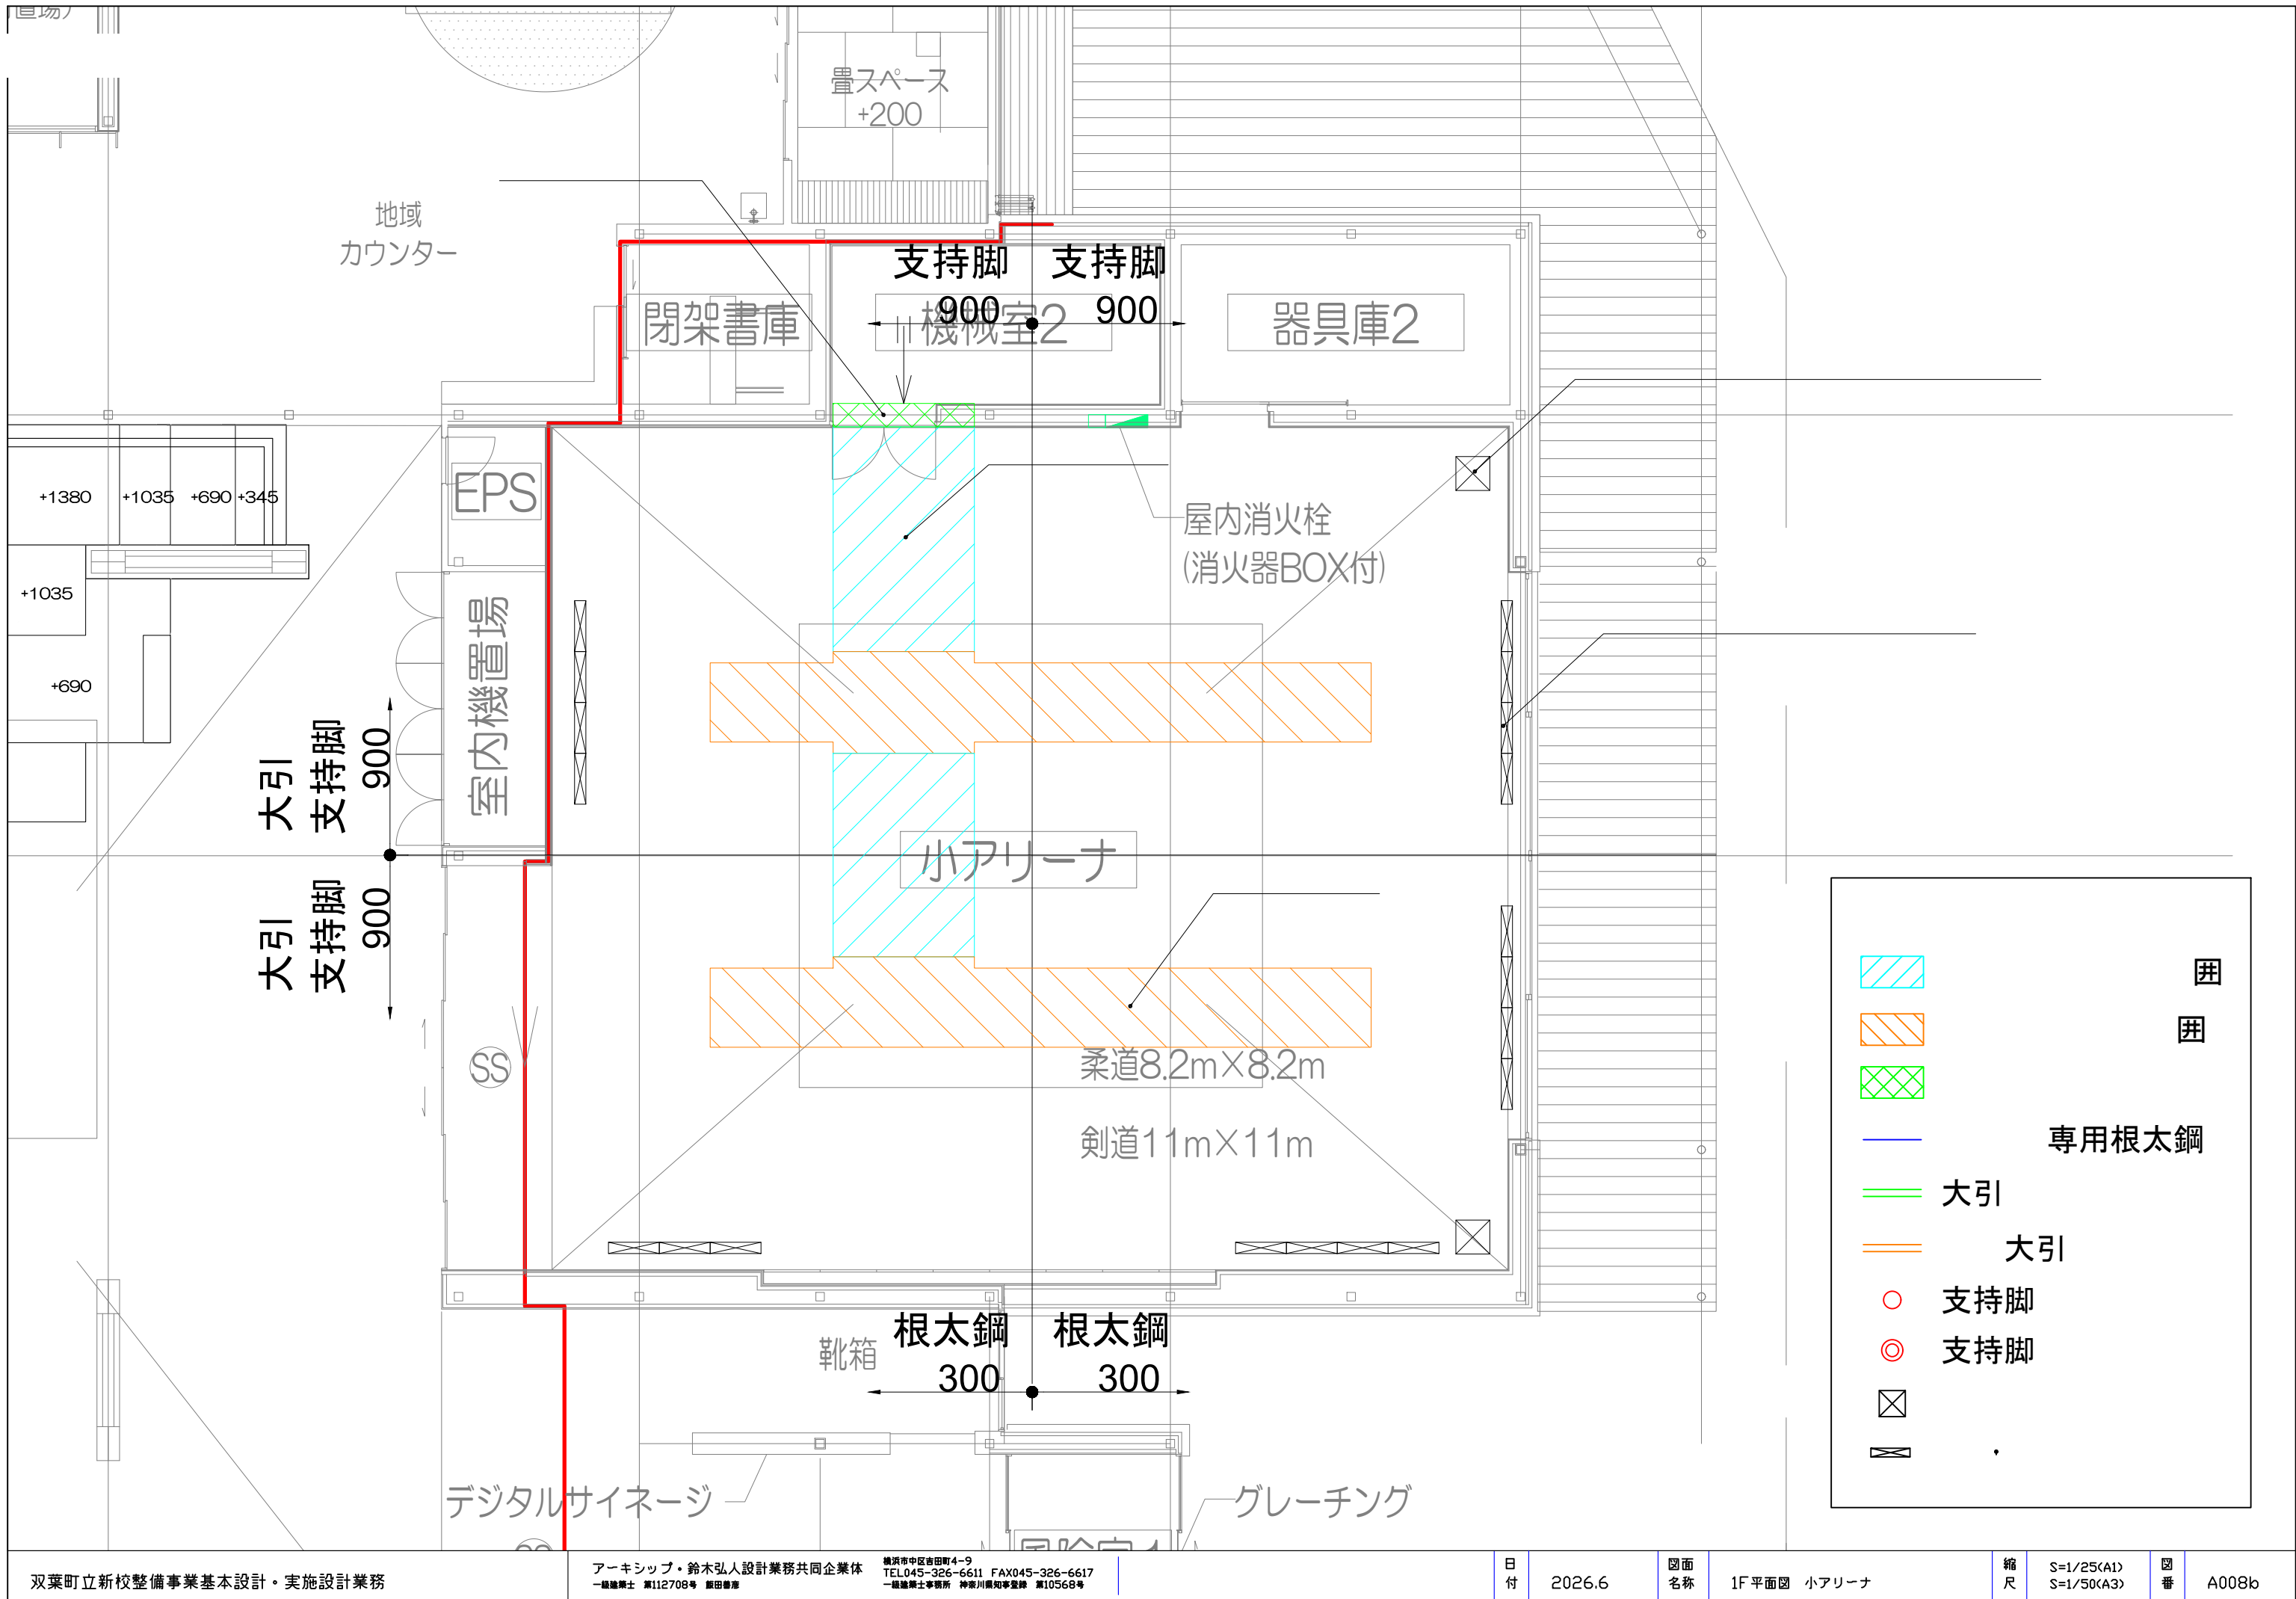


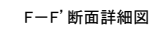
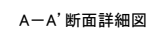


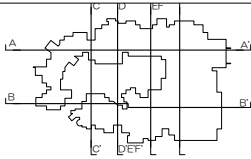

別添 6

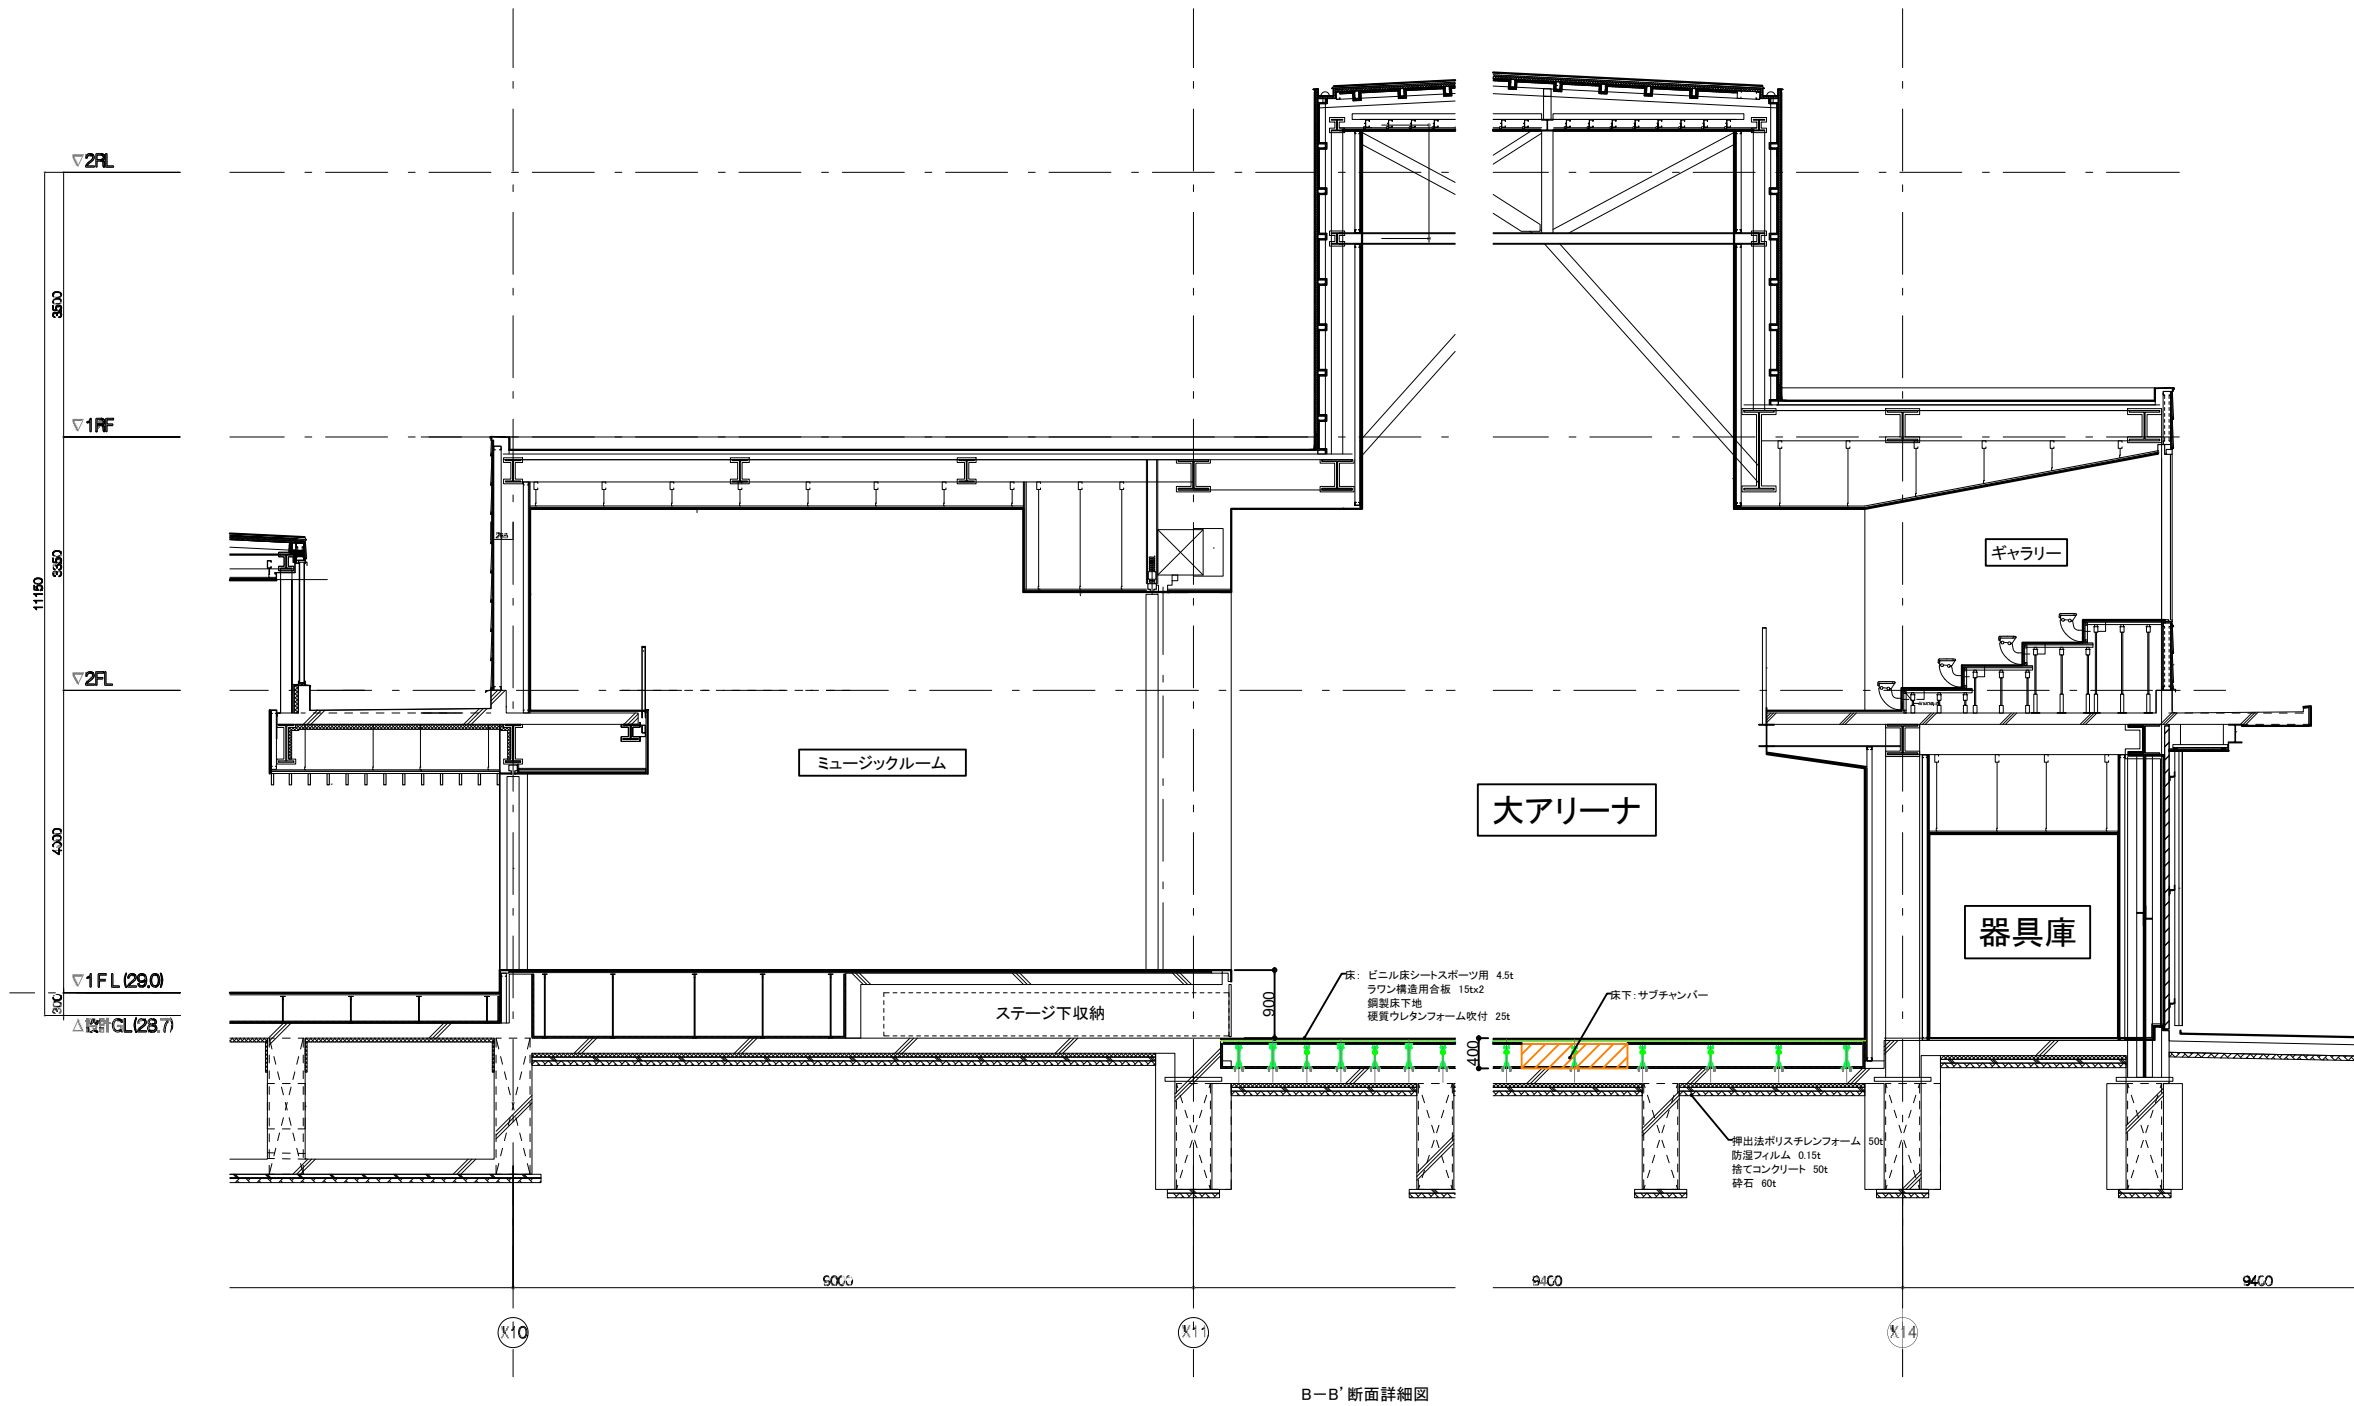

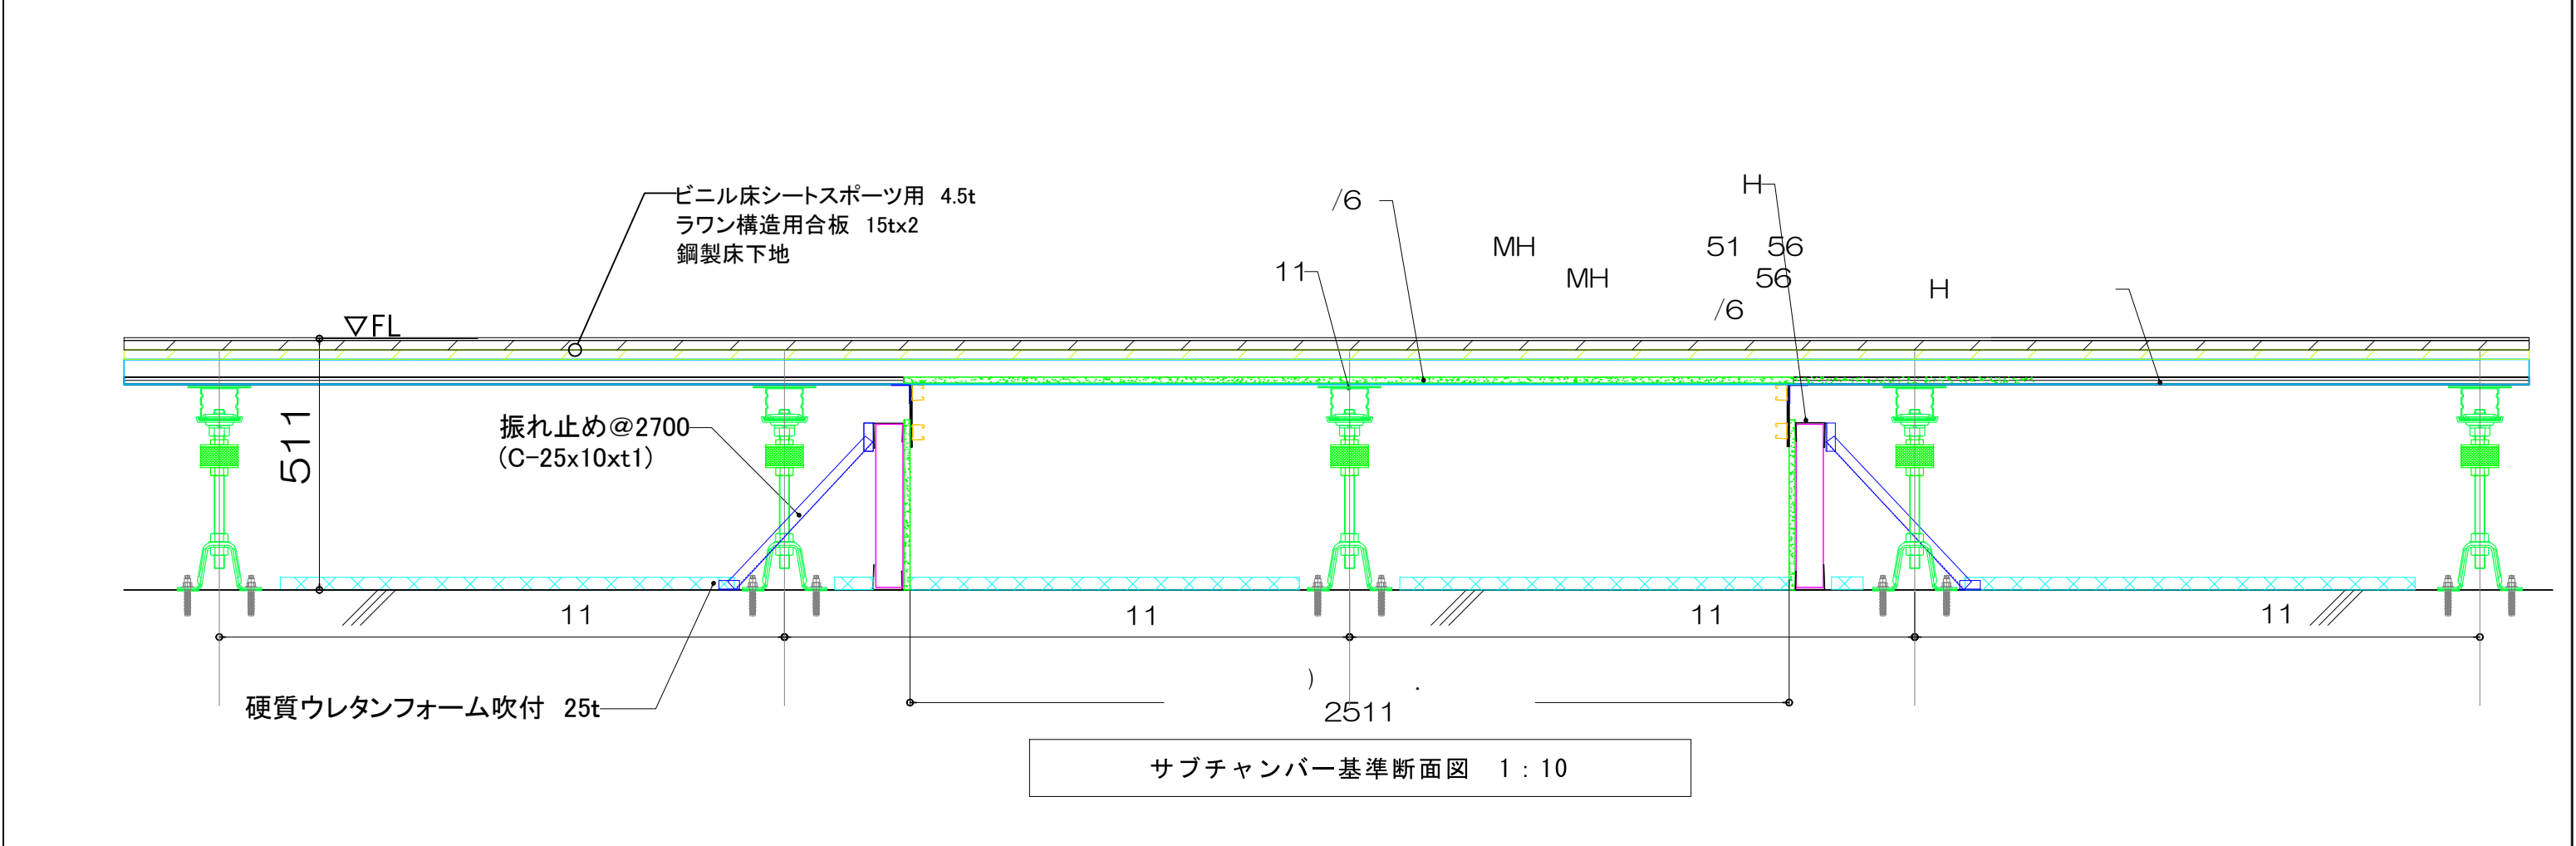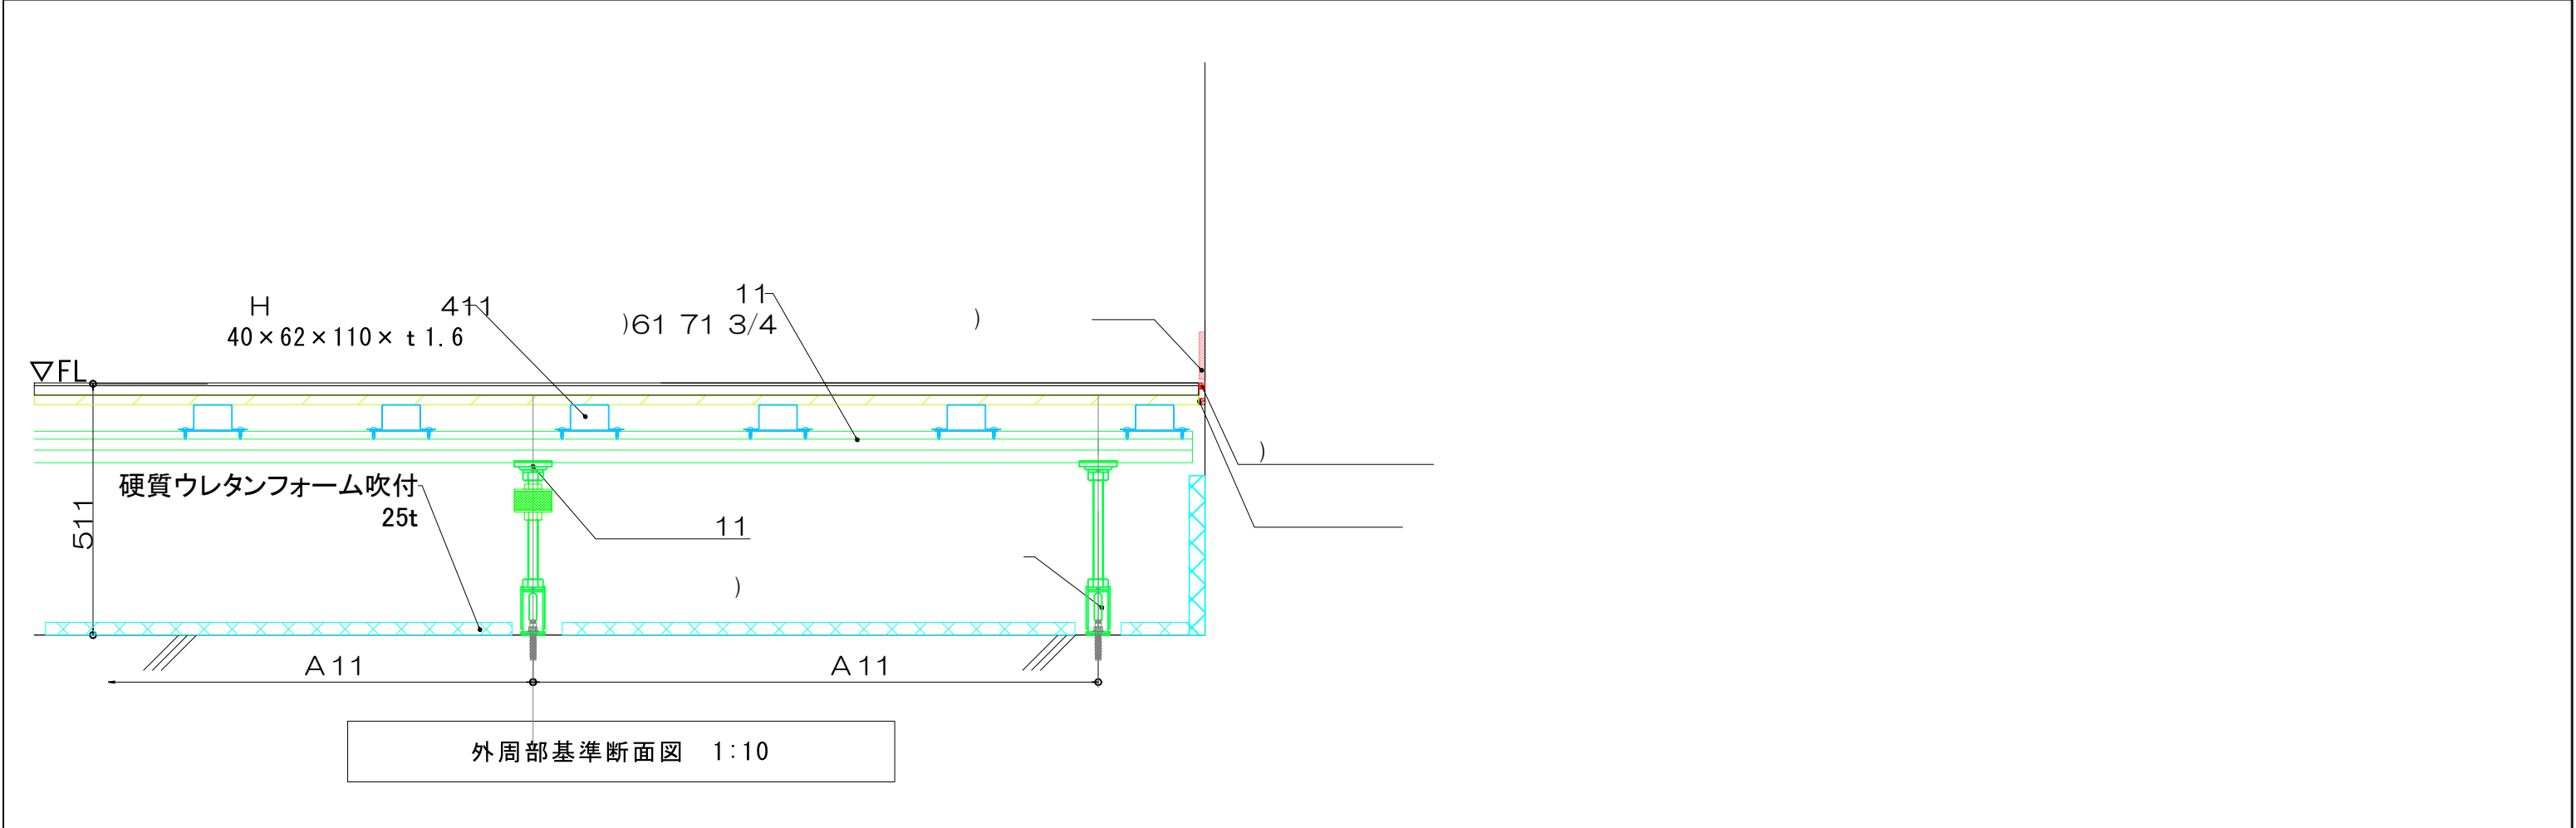



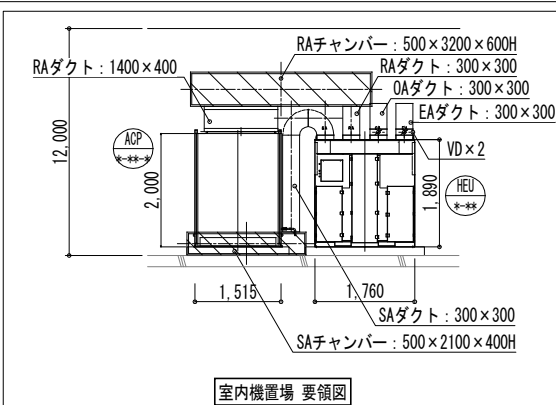
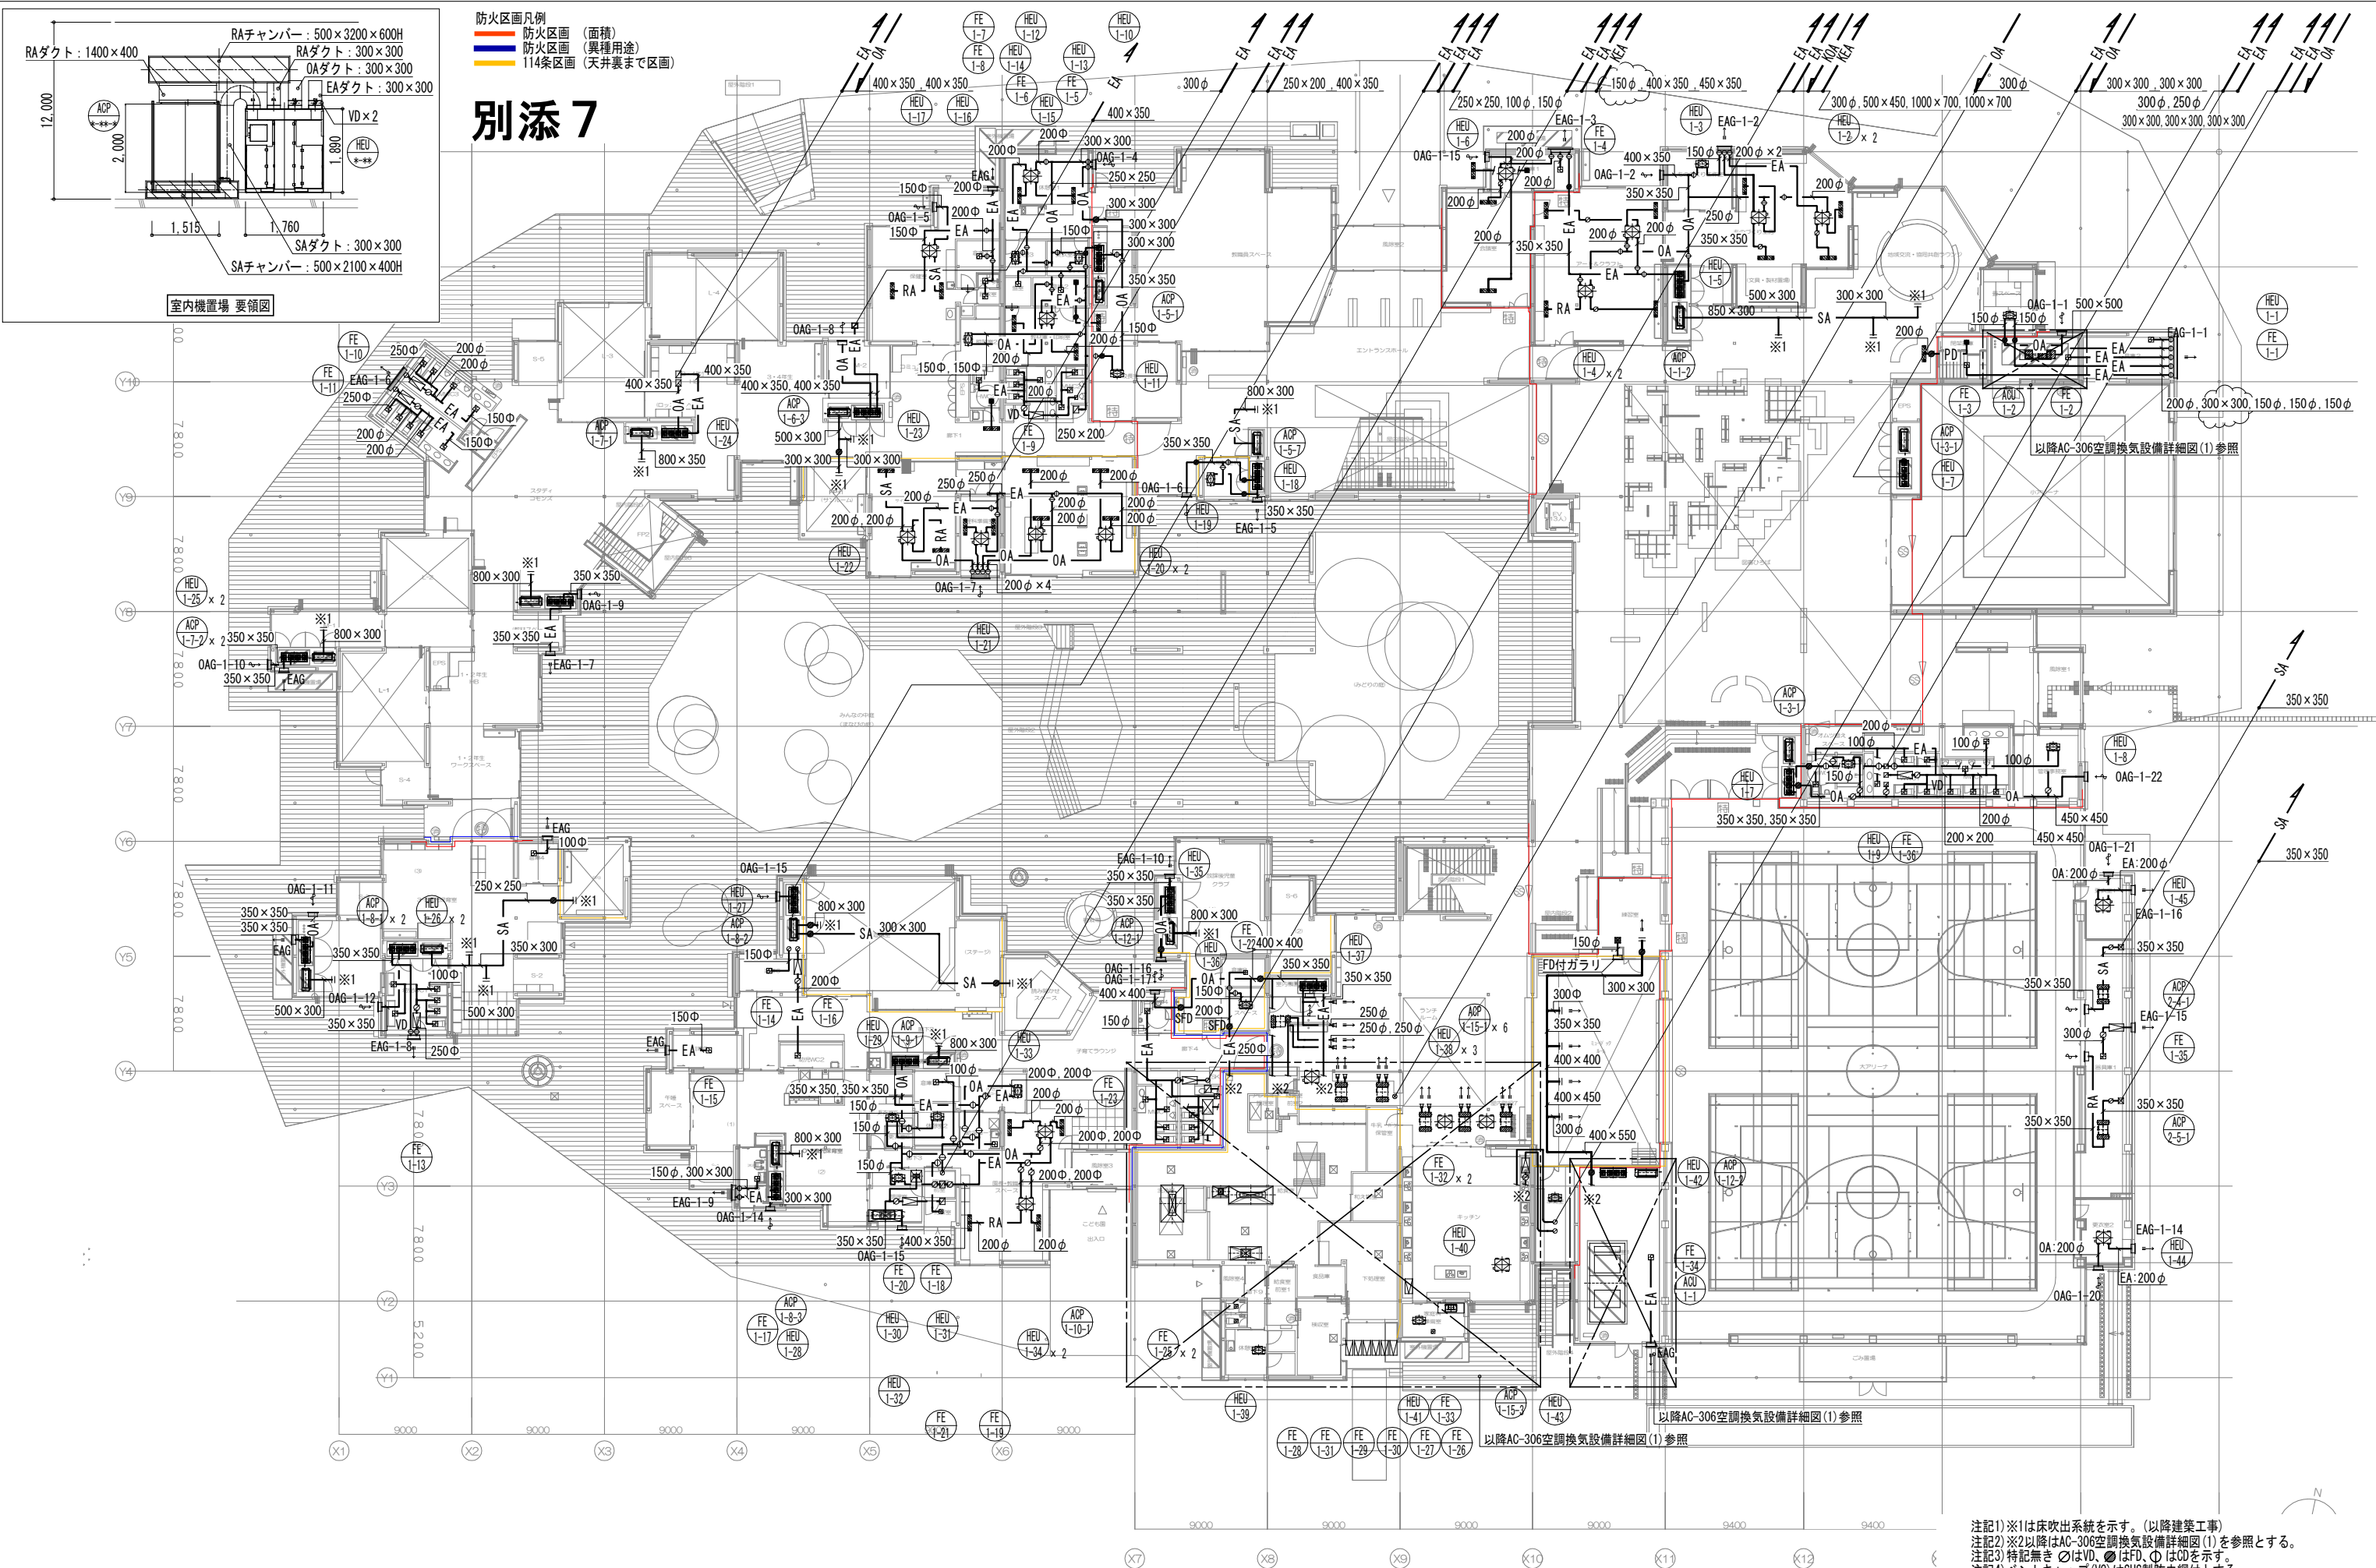


防火区画凡例
防火区画 (面積)
防火区画 (異種用途)
114条区画 (天井裏まで区画)

別添 7


注記1) ※1は床吹出系統を示す。(以降建築工事)
注記2) ※2以降はAC-306空調換気設備詳細図(1)を参照とする。
注記3) 特記無き○はVD、●はFD、◇はCDを示す。
注記4) ベントキャップ(VC)はSUS製防虫網付とする。
注記5) 全熱交換器のOA及びEAダクトにVDをそれぞれ設置すること。

別添 8

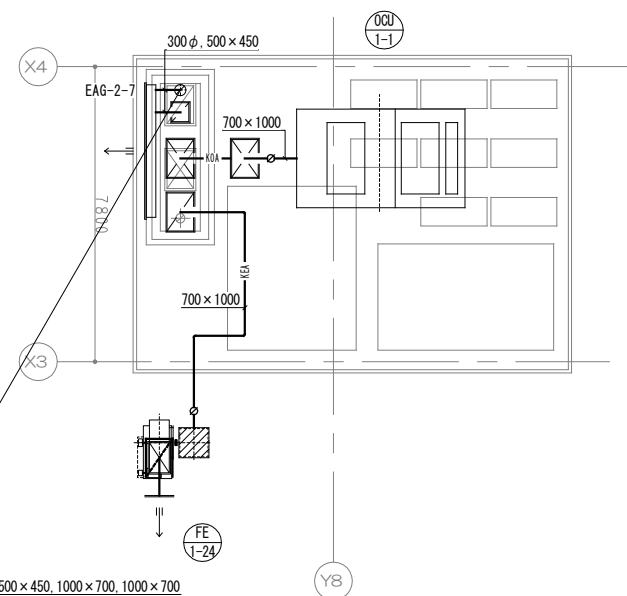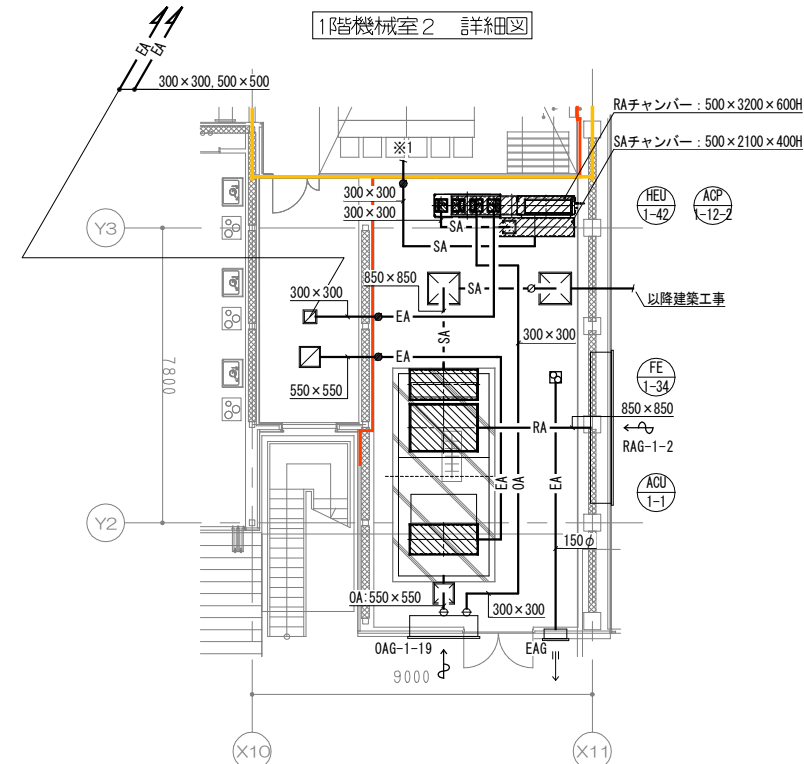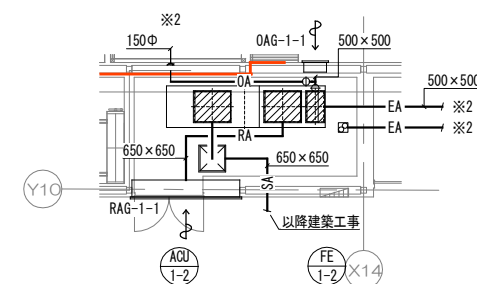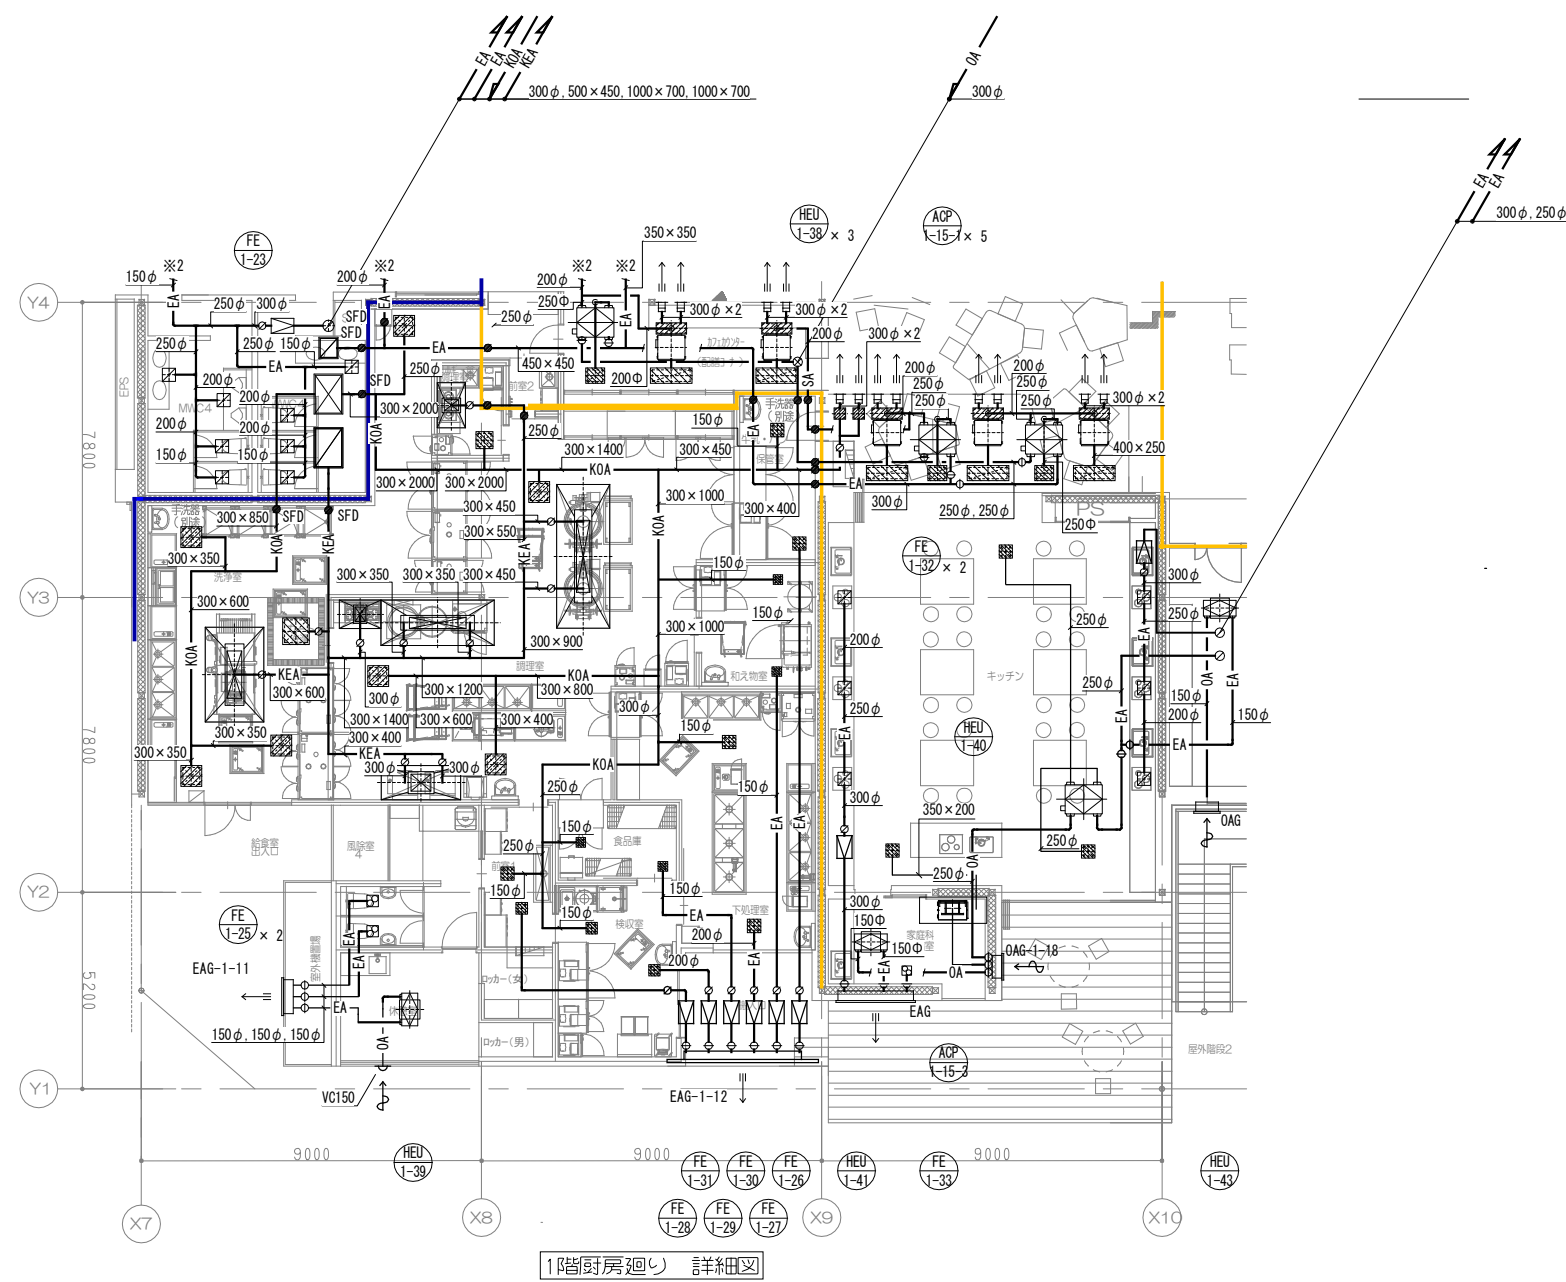


注記1) ※1は床吹出系統を示す。(以降建築工事)
注記2) ※2以降はAC-303空調換気設備1階ダクト平面図を参照とする。
注記3) 特記無き○はVD、●はFD、◇はCDを示す。
注記4) ベントキャップ(VC)はSUS製防虫網付とする。



別添 9

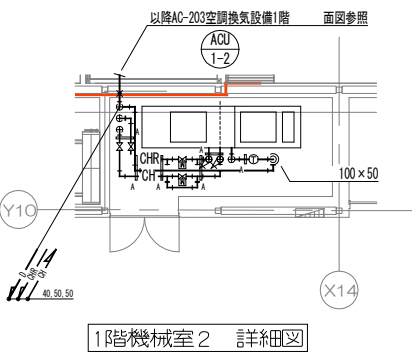

1階機械室2 詳細図

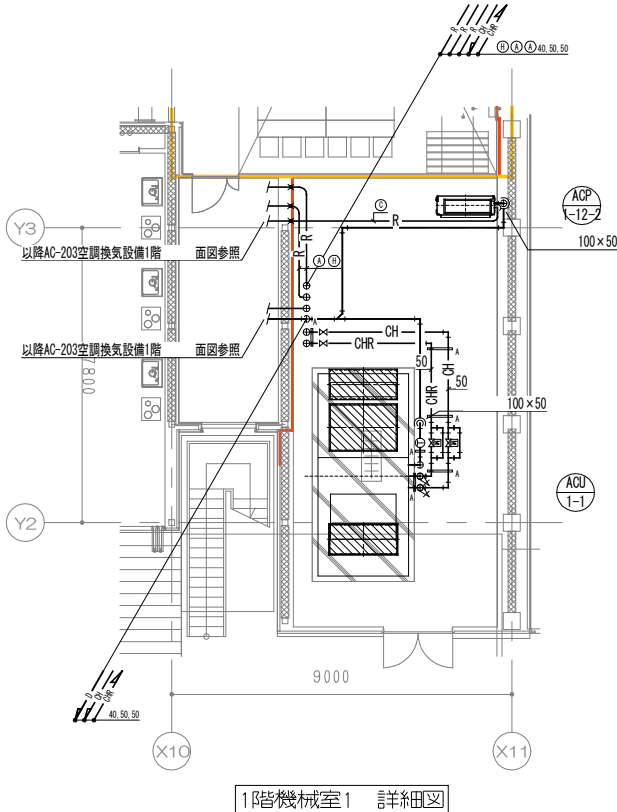

1階機械室1 詳細図

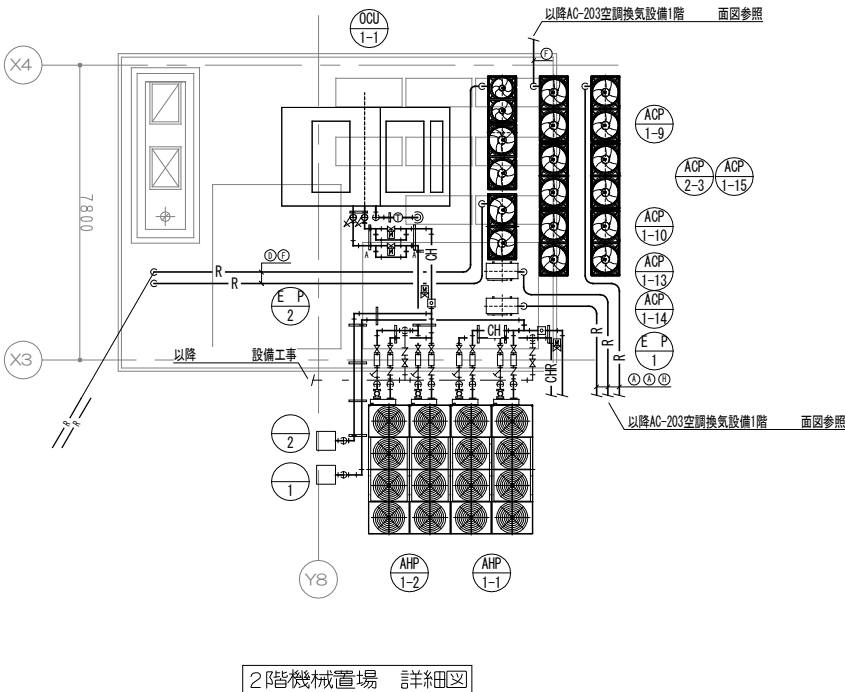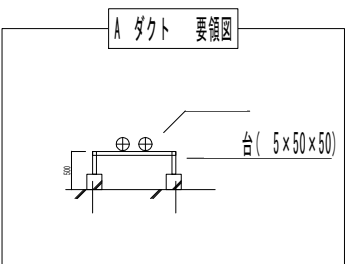

2階機械置場 詳細図

別添 1 0

No.	図面	位置		機器	器具表	図面図示	質疑	回答
-1	P-109	1 階 付帯施設A詳細図	屋外MWC	洋風大便器	2	1	平面図を正として宜しいでしょうか。ご指示下さい。	器具表を正としてください。 入札時点では、設計書（金抜き）の数量を正として工事費を算出してください。 契約後に別途協議いたします。
-2	P-109	1 階 付帯施設A詳細図	屋外WWC	洋風大便器	3	2	平面図を正として宜しいでしょうか。ご指示下さい。	器具表を正としてください。 入札時点では、設計書（金抜き）の数量を正として工事費を算出してください。 契約後に別途協議いたします。
-3	P-109	1 階 付帯施設A詳細図	屋外WWC	洗面器	1	2	平面図を正として宜しいでしょうか。ご指示下さい。	器具表を正としてください。 入札時点では、設計書（金抜き）の数量を正として工事費を算出してください。 契約後に別途協議いたします。
-4	P-107	1 階 幼児WC1・幼児WC2詳細図	幼児WC1	幼児用大便器(3～5歳)	4	3	平面図を正として宜しいでしょうか。ご指示下さい。	器具表を正としてください。 入札時点では、設計書（金抜き）の数量を正として工事費を算出してください。 契約後に別途協議いたします。
-5	P-104	1 階 配管平面図	地域交流・協同・共創ラウンジ	混合水栓	1	1	給湯配管が接続されておりませんが混合水栓のままで宜しいでしょうか。混合水栓であれば給湯配管図をご指示下さい。	混合水栓としてください。 契約後に別途協議します。
-6	A019p P-104	1 階 配管平面図	アートアンドクラフト	手洗い場	14	10or8	P-104では10台、A019pでは8台です。P-104を正として宜しいでしょうか。ご指示下さい。	入札時点では、設計書（金抜き）の数量を正として工事費を算出してください。 契約後に別途協議いたします。
-7	P-108	1 階 キッチン・調理室詳細図	休憩室1	混合水栓	1	1	給湯配管が接続されておりませんが混合水栓のままで宜しいでしょうか。混合水栓であれば給湯配管図をご指示下さい。	混合水栓としてください。 契約後に別途協議します。
-8	P-108	1 階 サイエンスルーム1・2詳細図	サイエンスルーム1	混合水栓	10	12	平面図を正として宜しいでしょうか。また、給湯配管が接続されておりませんが混合水栓のままで宜しいでしょうか。混合水栓であれば給湯配管図をご指示下さい。	器具表を正としてください。 入札時点では、設計書（金抜き）の数量を正として工事費を算出してください。 契約後に別途協議いたします。 ※ 質問対象の部屋が誤っており、正しくはFP1かと思われます。
-9	A015a P-107	1 階 幼児WC1・幼児WC2詳細図	3-5歳児保育室	手洗い場	5	4or5	P-107では4箇所ですが、A015a及び機器表では5箇所に見受けられます。機器表を正として宜しいでしょうか。ご指示下さい。	A015a及び機器表を正としてください。
-10	A015a P-107	1 階 幼児WC1・幼児WC2詳細図	幼児WC1	手洗い場	3	0or3	P-107には手洗いは記載ありませんが、A015aの手洗いカウンター用水栓で給水配管は近傍より取り出しと考えて宜しいでしょうか。ご指示下さい。	器具表を正としてください。 入札時点では、設計書（金抜き）の数量を正として工事費を算出してください。 契約後に別途協議いたします。
-11	P-107	1 階 沐浴室・幼児WC2詳細図	0-2歳児保育室	混合水栓	1	1	給湯配管が接続されておりませんが混合水栓のままで宜しいでしょうか。混合水栓であれば給湯配管図をご指示下さい。	混合水栓としてください。 契約後に別途協議します。
-12	P-108	1 階 キッチン・調理室詳細図	調理室（キッチン）	混合水栓	3	3	器具表の調理室での欄が2つ（片方は0-2歳児保育の調理、もう一方はキッチンと思料します）あり、各々3箇所表記ですが混合水栓の数は総計 6 箇所 で宜しいでしょうか。また、キッチン側の給湯配管が接続されておりませんが混合水栓のままで宜しいでしょうか。ご指示下さい。	よろしいです。 キッチン側はガス給湯系統となっております。
-13	P-107	1 階 沐浴室・幼児WC2詳細図	給湯コーナー	混合水栓	1	1	給湯配管が接続されておりませんが混合水栓のままで宜しいでしょうか。混合水栓であれば給湯配管図をご指示下さい。	混合水栓としてください。 契約後に別途協議します。
-14	A019q P-107	1 階 HWC4・WWC4・MWC4 詳細図	放課後児童クラブ	混合水栓	1	1	支援員スペース左側の流し台の水栓と読み替えて宜しいでしょうか。また、給湯配管が接続されておりませんが混合水栓のままで宜しいでしょうか。混合水栓であれば給湯配管図をご指示下さい。	支援員スペース左側の流し台用としてください。 混合水栓としてください。 契約後に別途協議します。
-15	A015b P-108	1 階 キッチン・調理室詳細図	家庭科準備室	混合水栓	1	0	平面図を正として水場は無いものとして宜しいでしょうか。ご指示下さい。	器具表を正としてください。 入札時点では、設計書（金抜き）の数量を正として工事費を算出してください。 契約後に別途協議いたします。
-16	P-107	1 階 HWC・授乳・調乳オムツ替え・WWC1・MWC1詳細図	授乳・調乳・オムツ替え	混合水栓	1	1	給湯配管が接続されておりませんが混合水栓のままで宜しいでしょうか。混合水栓であれば給湯配管図をご指示下さい。	混合水栓としてください。 契約後に別途協議します。
-17	A015b P-104	1 階 配管平面図	管理事務室	混合水栓	1	0	平面図を正として水場は無いものとして宜しいでしょうか。ご指示下さい。	器具表を正としてください。 入札時点では、設計書（金抜き）の数量を正として工事費を算出してください。 契約後に別途協議いたします。
-18	P-104	1 階 配管平面図	みんなの中庭	手洗い場	6	0	P-104では散水栓表記となっておりますが、手洗い場の散水栓はなく、器具表を正として宜しいでしょうか。ご指示下さい。	器具表を正としてください。
-19	P-105	2 階 配管平面図	7-9年生HB	手洗い場	10	0	器具表を正とすると、給水、排水配管図がございませんので配管図をご指示下さい。	別添 1 1 を参照してください。 なお、入札時点では、設計書（金抜き）の数量を正として工事費を算出してください。 契約後に別途協議いたします。
-20	A015b P-108	1 階 キッチン・調理室詳細図	前室1	洗濯機	1	0	平面図を正として水場は無いものとして宜しいでしょうか。ご指示下さい。	風除室と前室1間に水場があります。
-21	A015b P-108	1 階 キッチン・調理室詳細図	前室1	手洗い場	2	2	給水と給湯及び給水単体の配管が接続されているシンクに見える箇所(X-8,Y-2)を手洗い場と読み替えて宜しいでしょうか（TLC11ARは単水栓です）。ご指示下さい。	よろしいです。

別添 1 1



注記
1 には を用 、 45 ル を用すること。
2 ル は ル を用 、 ル を用すること。

別添 1 2

