



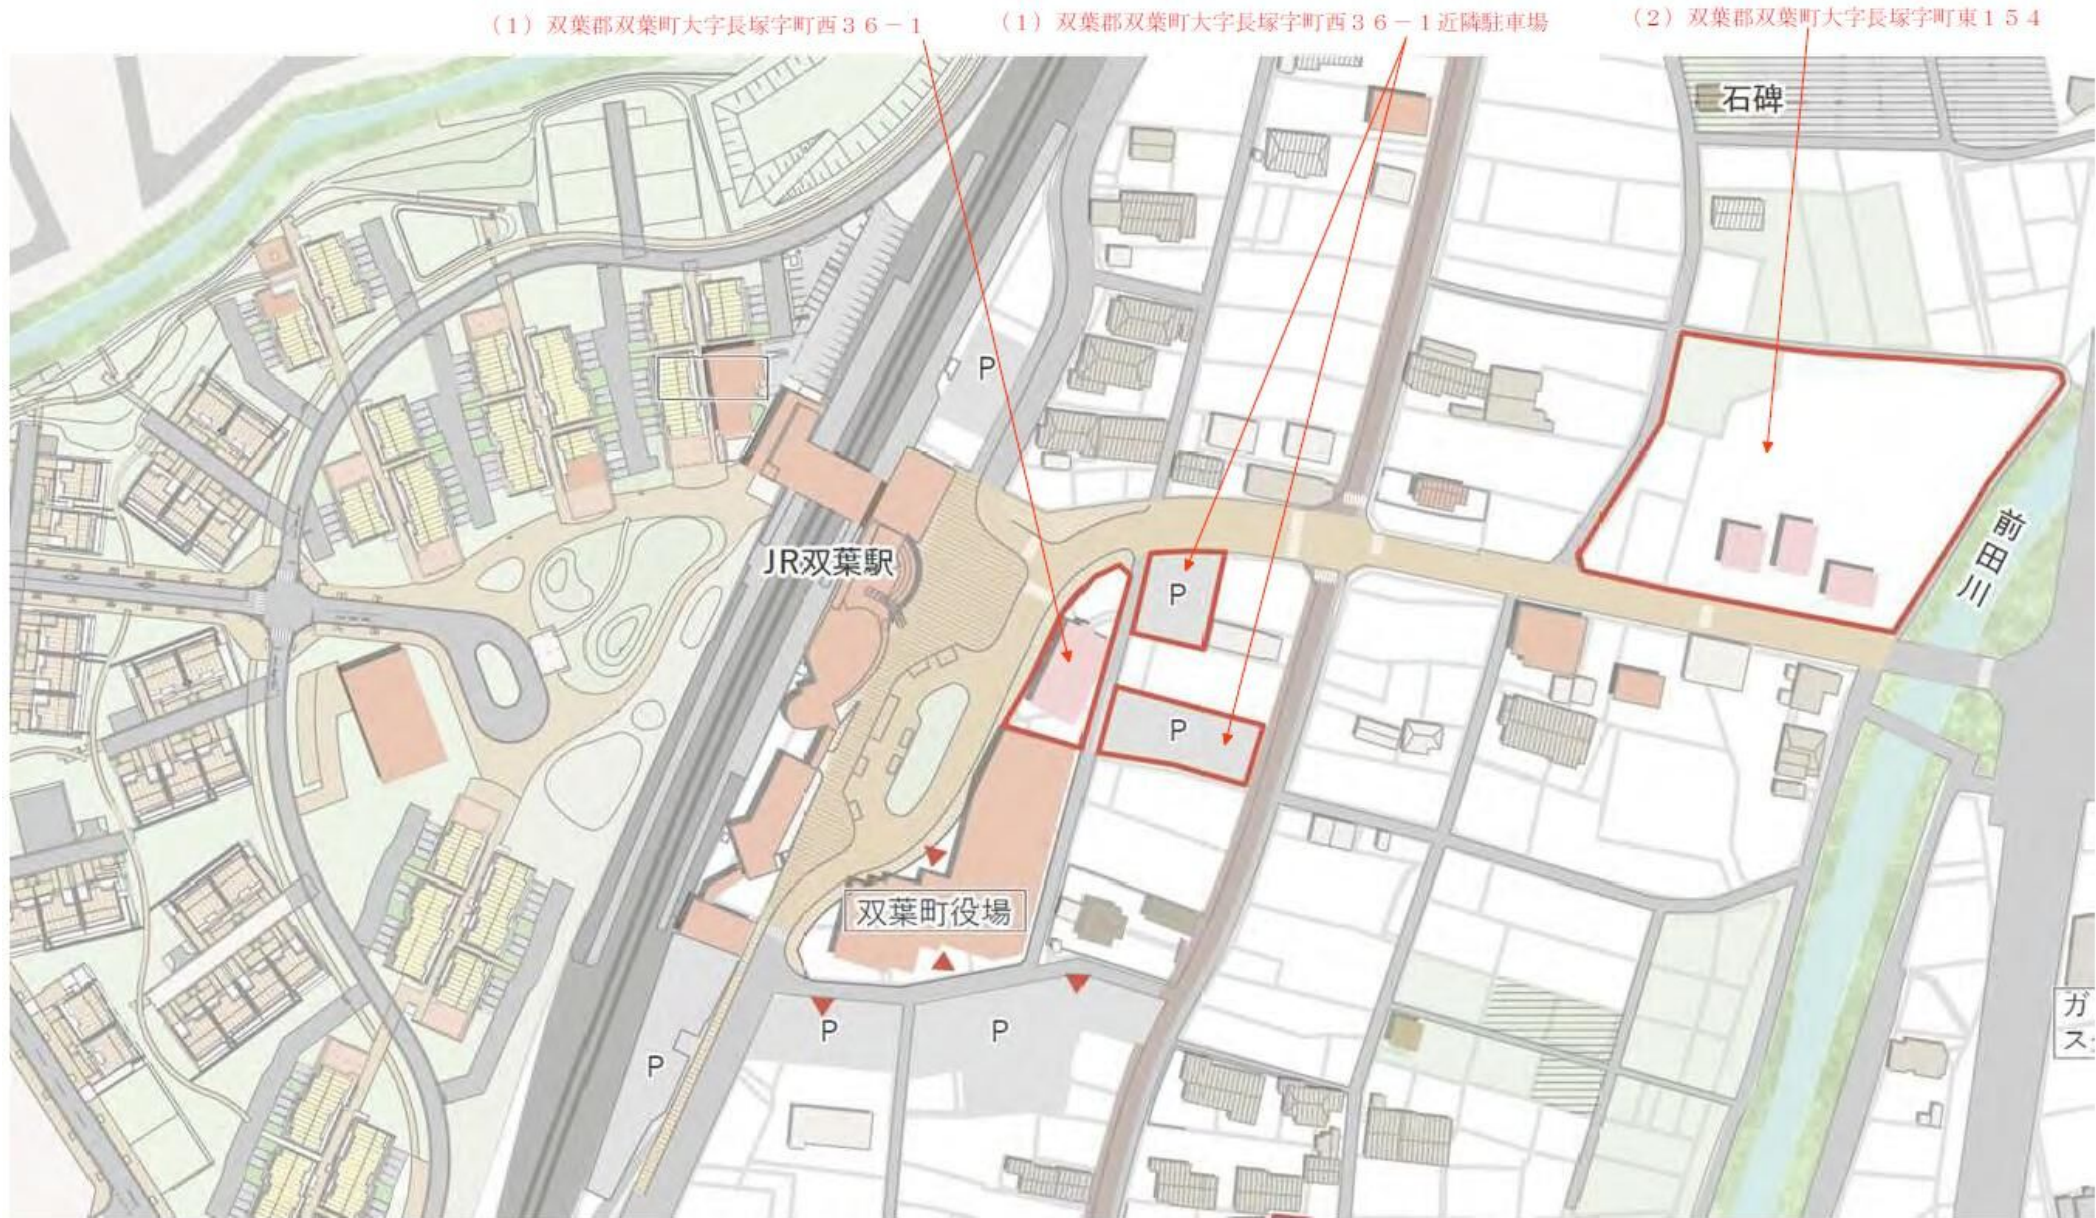

別添資料1 商業施設概要図

(1) 双葉郡双葉町大字長塚字町西36-1 案内図

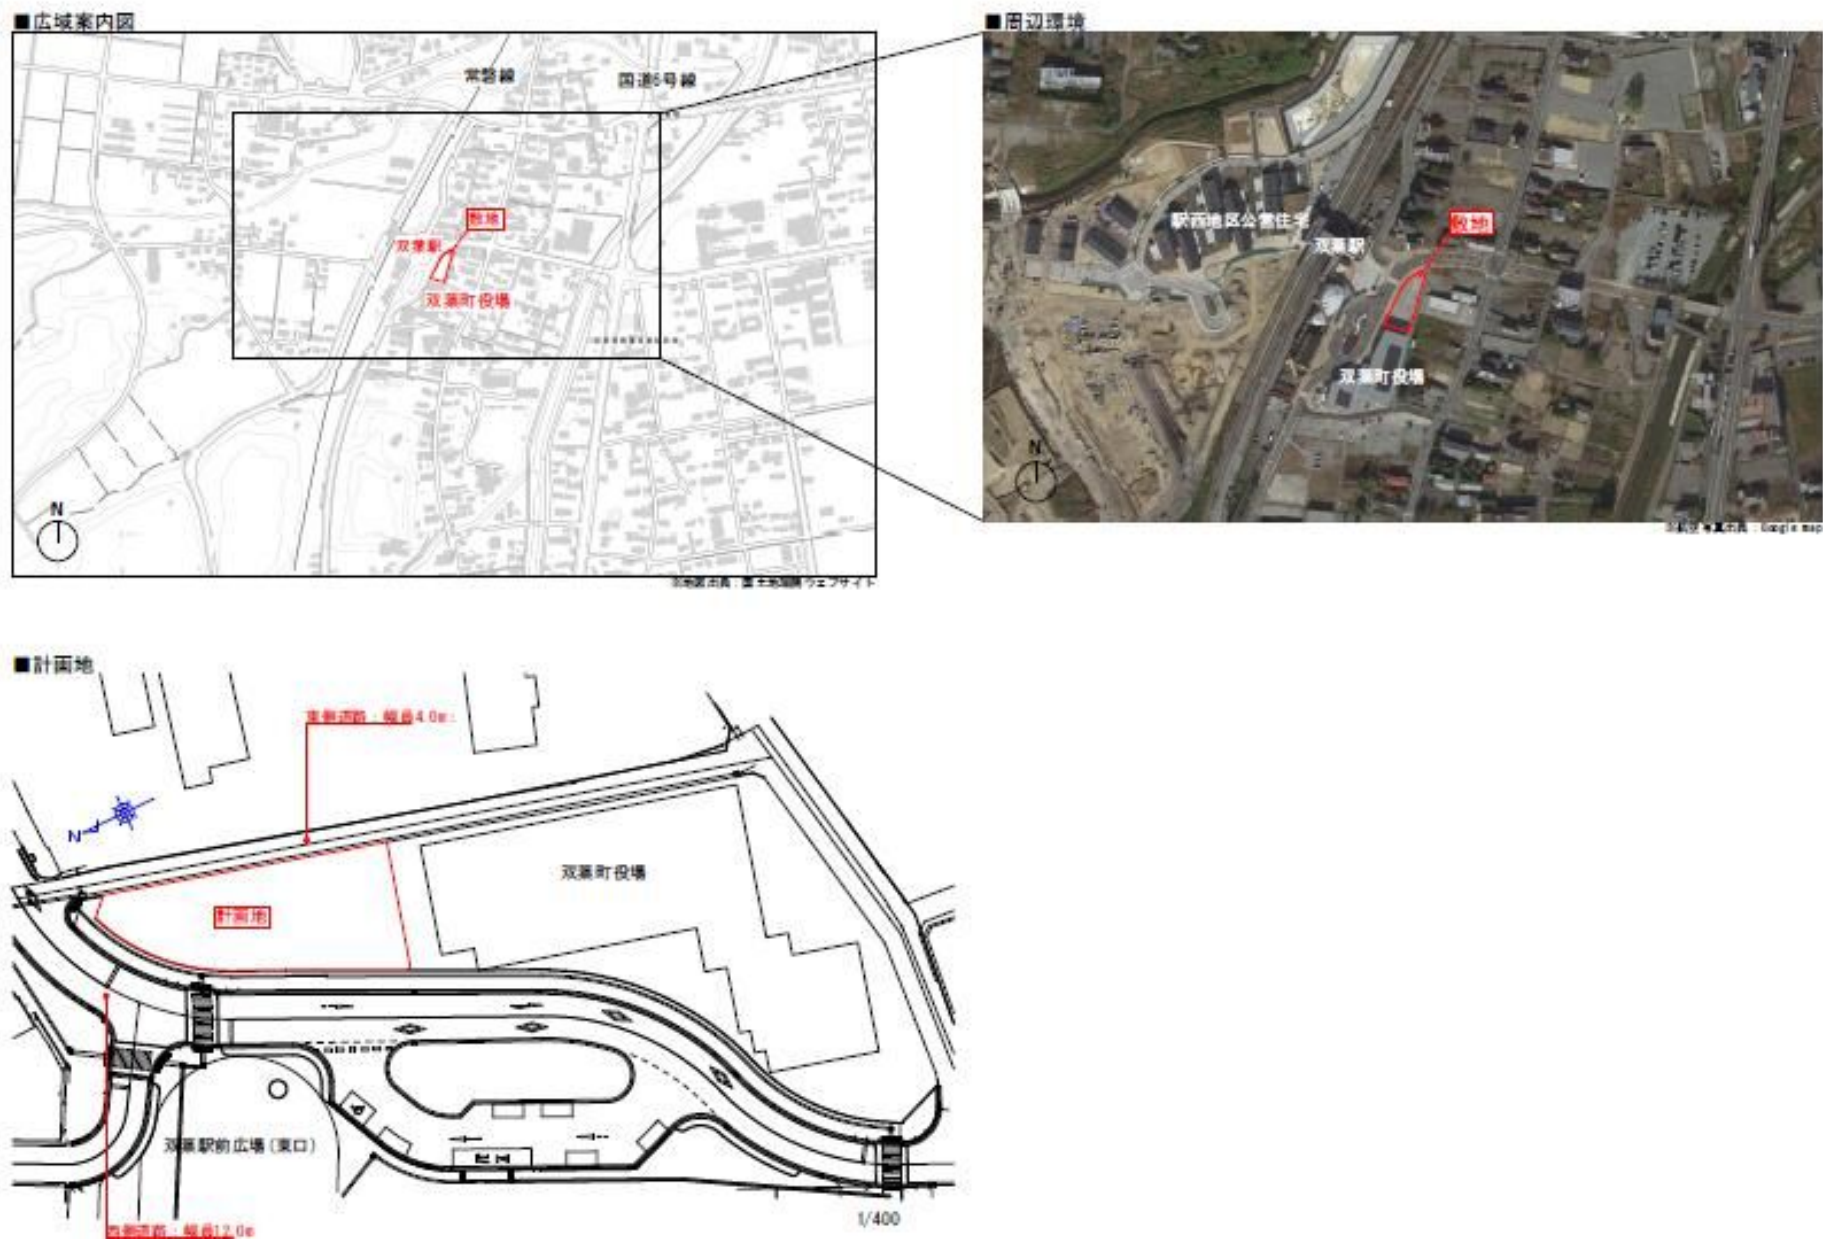


(1) 双葉郡双葉町大字長塚字町西36-1 配置図




別添資料1 商業施設概要図

(1) 双葉郡双葉町大字長塚字町西36-1 平面図

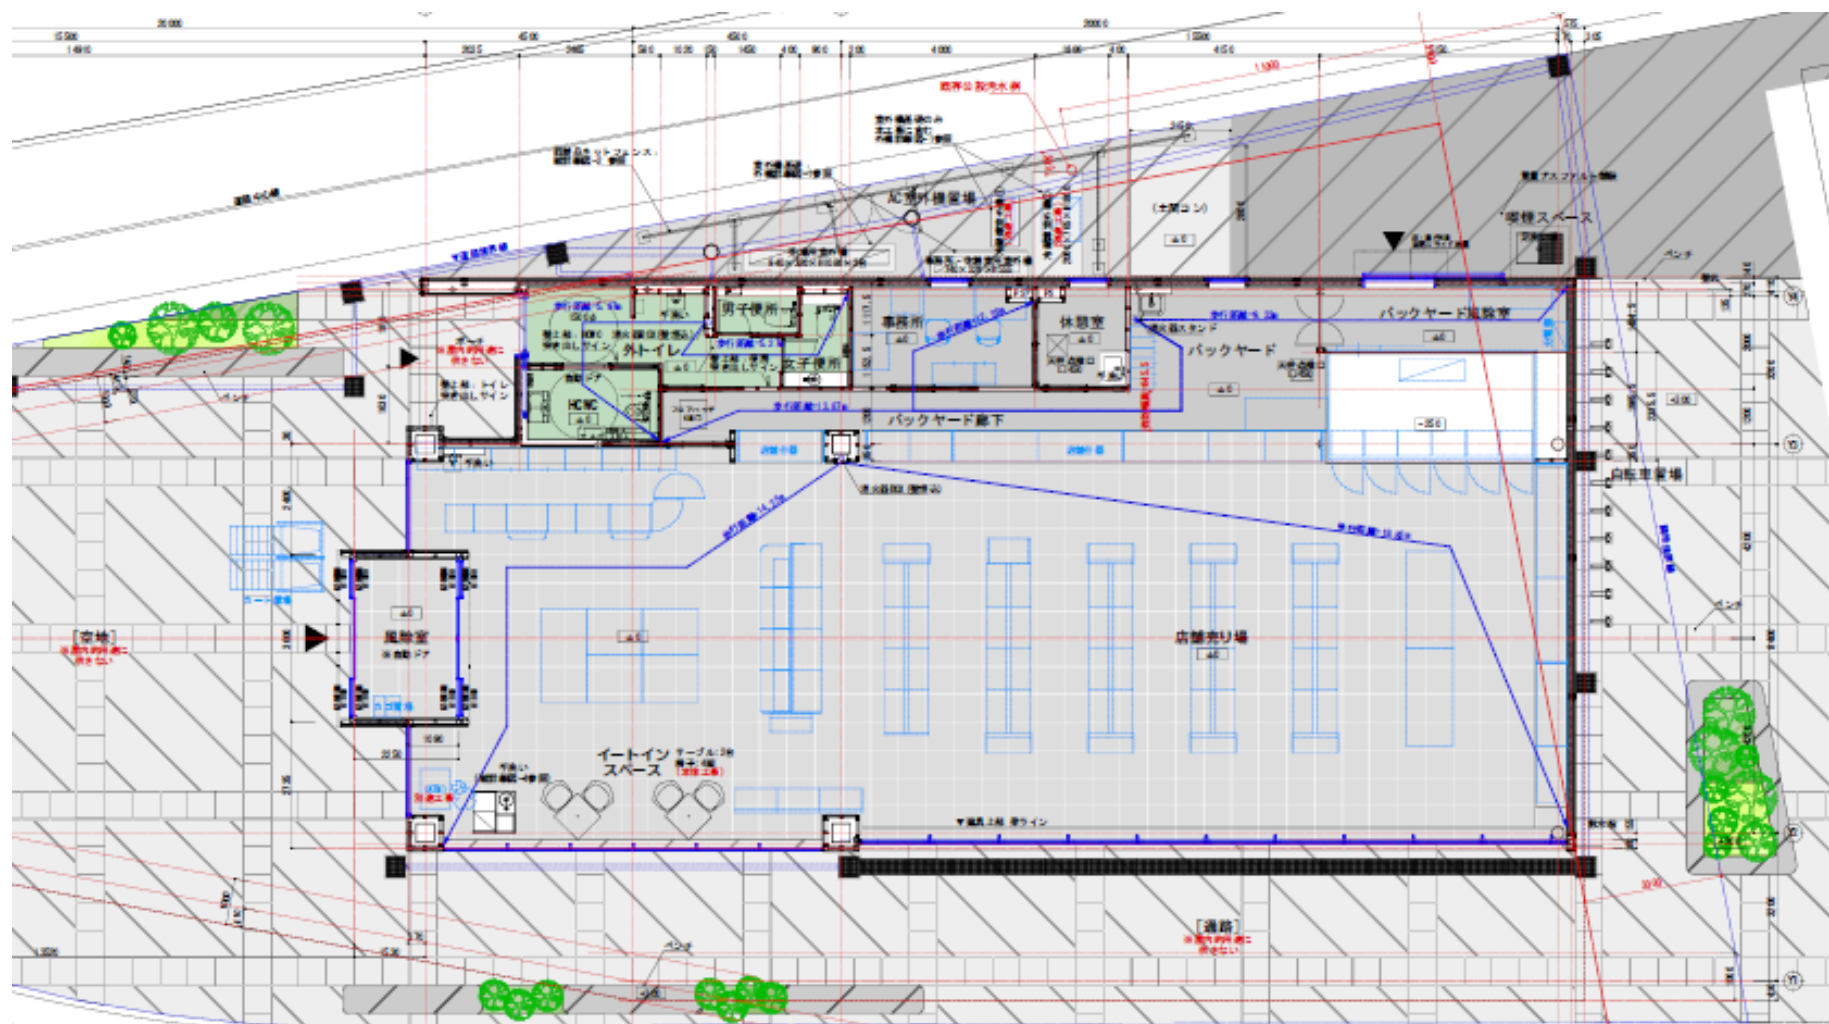


別添資料 1 商業施設概要図

(1) 双葉郡双葉町大字長塚字町西 3 6 - 1 立面図

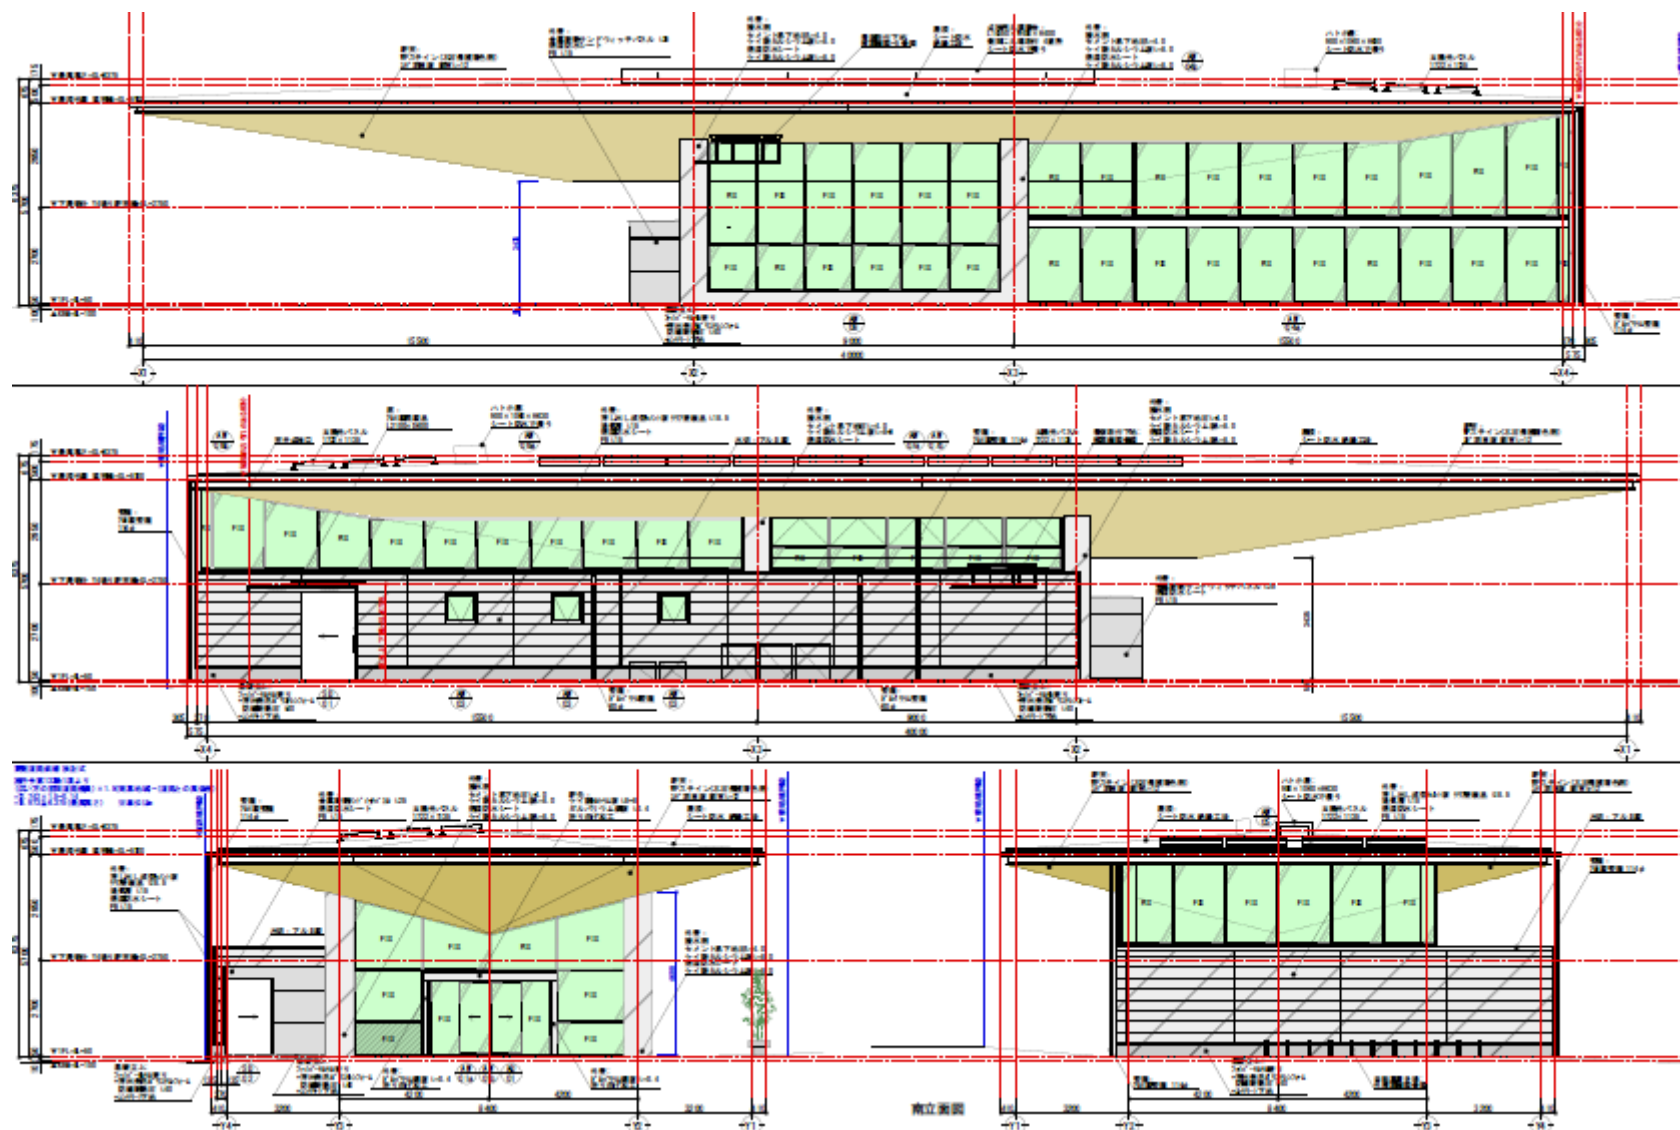


別添資料 1 商業施設概要図

(1) 双葉郡双葉町大字長塚字町西 3 6 - 1 近隣駐車場 位置図

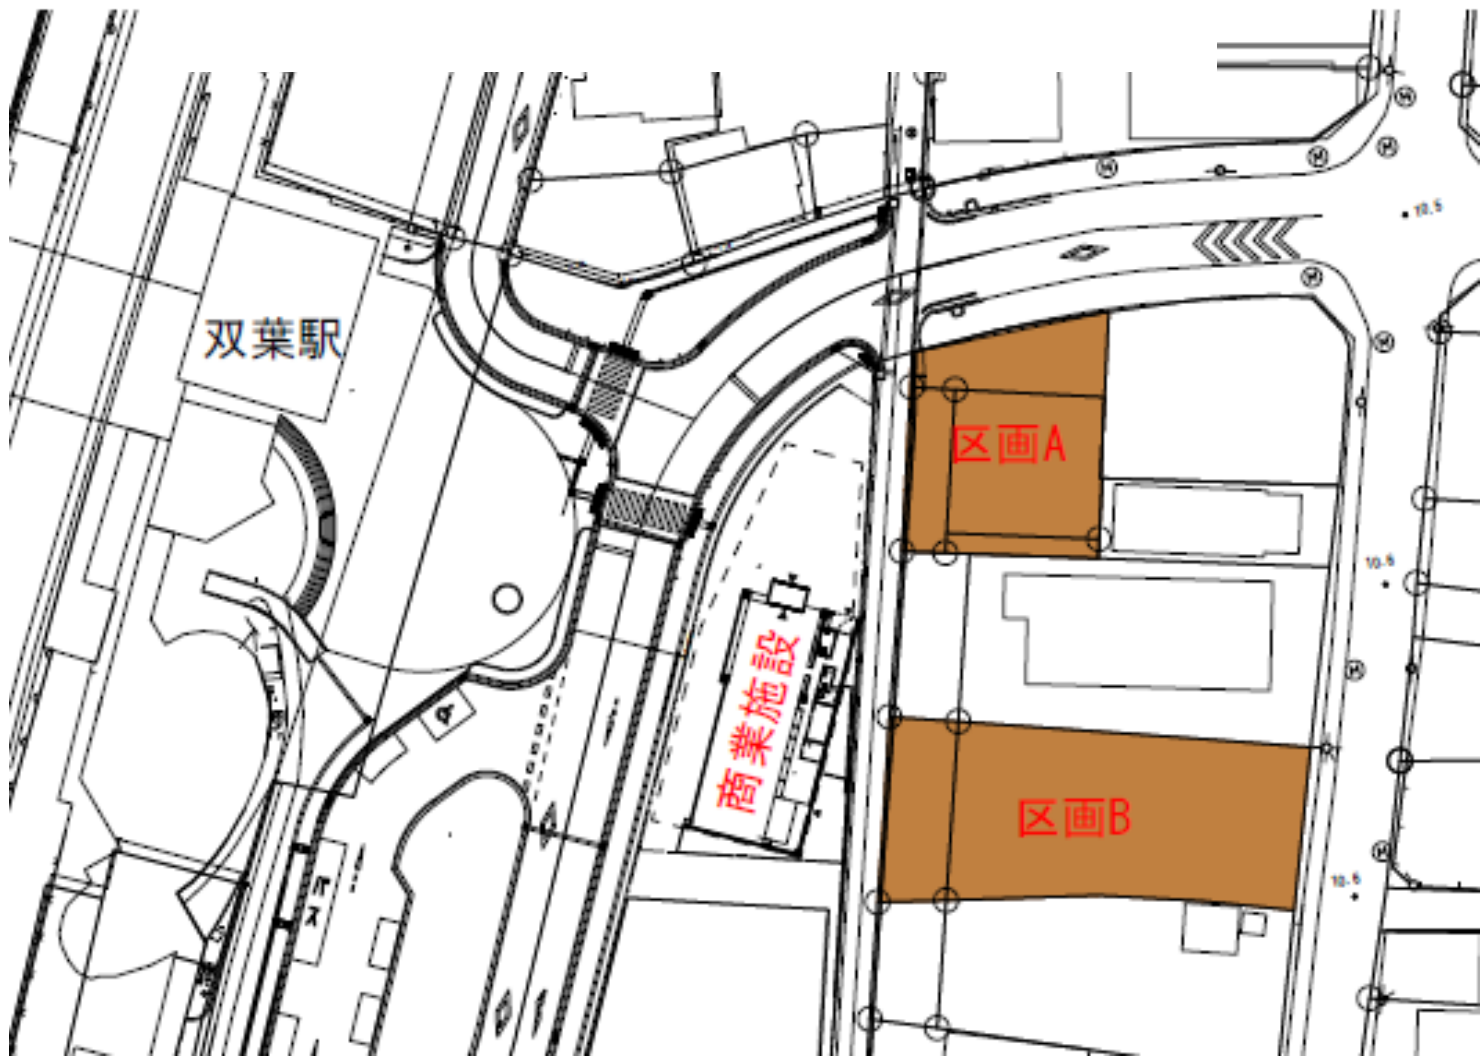

駐車場	一般自動車 駐車マス		身体障害者 専用駐車マス		駐車場	一般自動車 駐車マス		身体障害者 専用駐車マス	
	2700 × 5000	m	3550 × 5000	m		2700 × 5000	m	3600 × 5000	m
A区画	11	台	1	台	B区画	27	台	1	台

(1) 双葉郡双葉町大字長塚字町西36-1 近隣駐車場 (区画A) 平面図

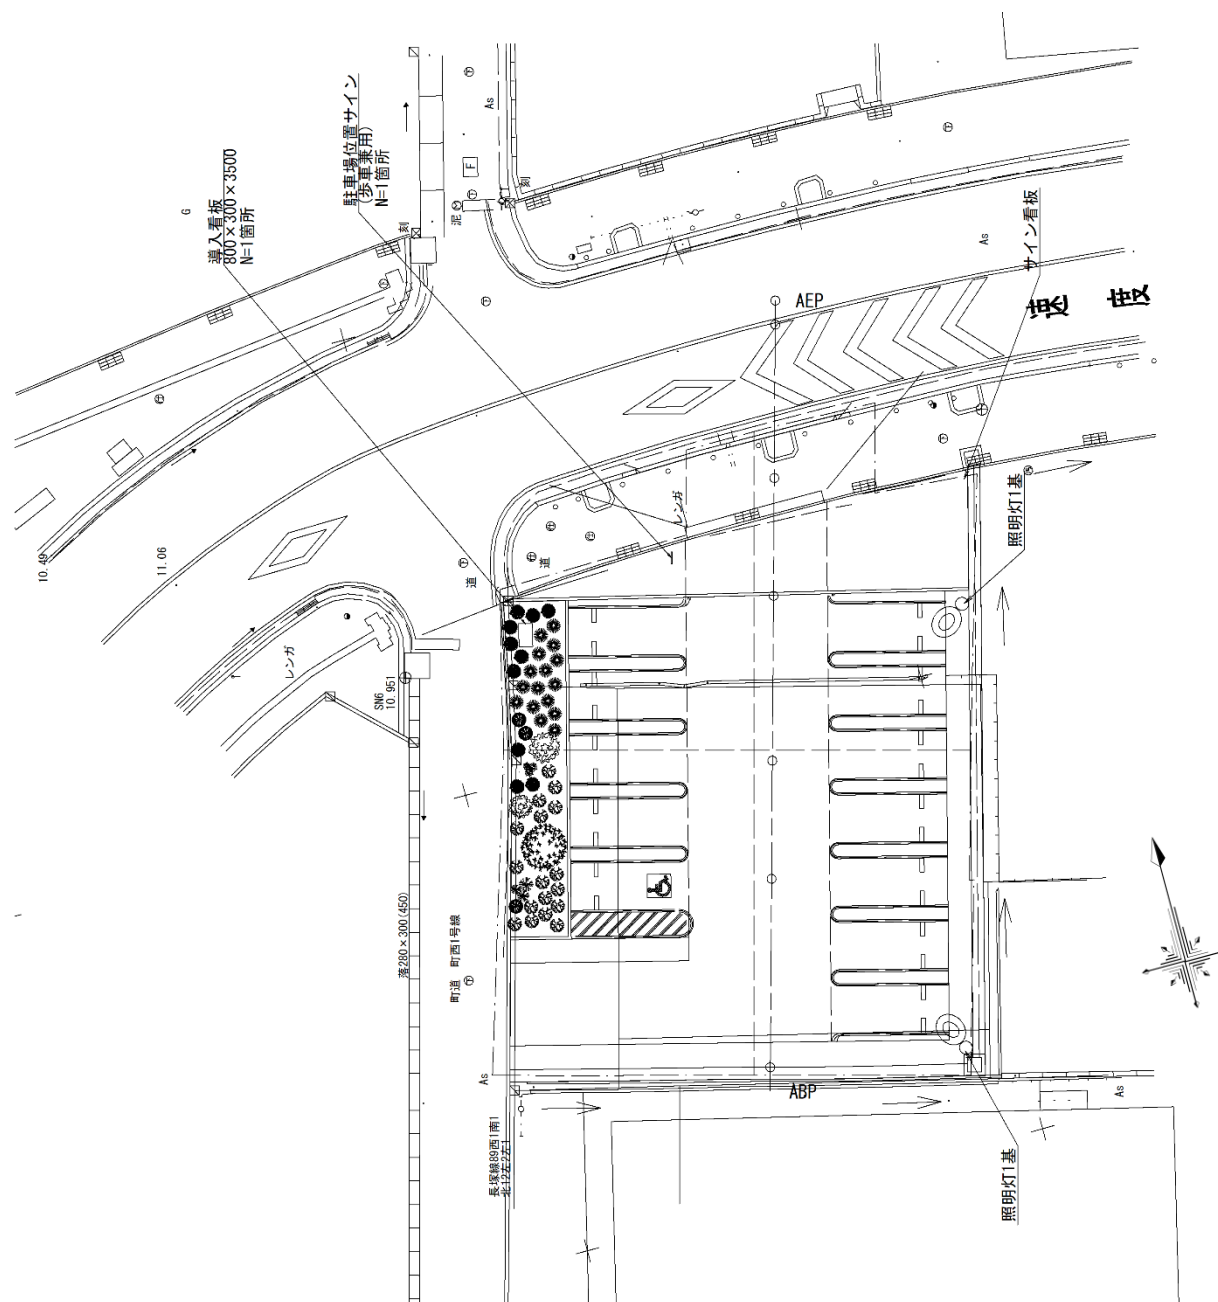

(1) 双葉郡双葉町大字長塚字町西 3 6 - 1 近隣駐車場 (区画 B) 平面図




別添資料1 商業施設概要図

(2) 双葉郡双葉町大字長塚字町東154 案内図・全体配置図 (※店舗A～C及びその周辺の外構部以外は砂利敷となる予定)



別添資料 1 商業施設概要図

(2) 双葉郡双葉町大字長塚字町東 1 5 4 配置図

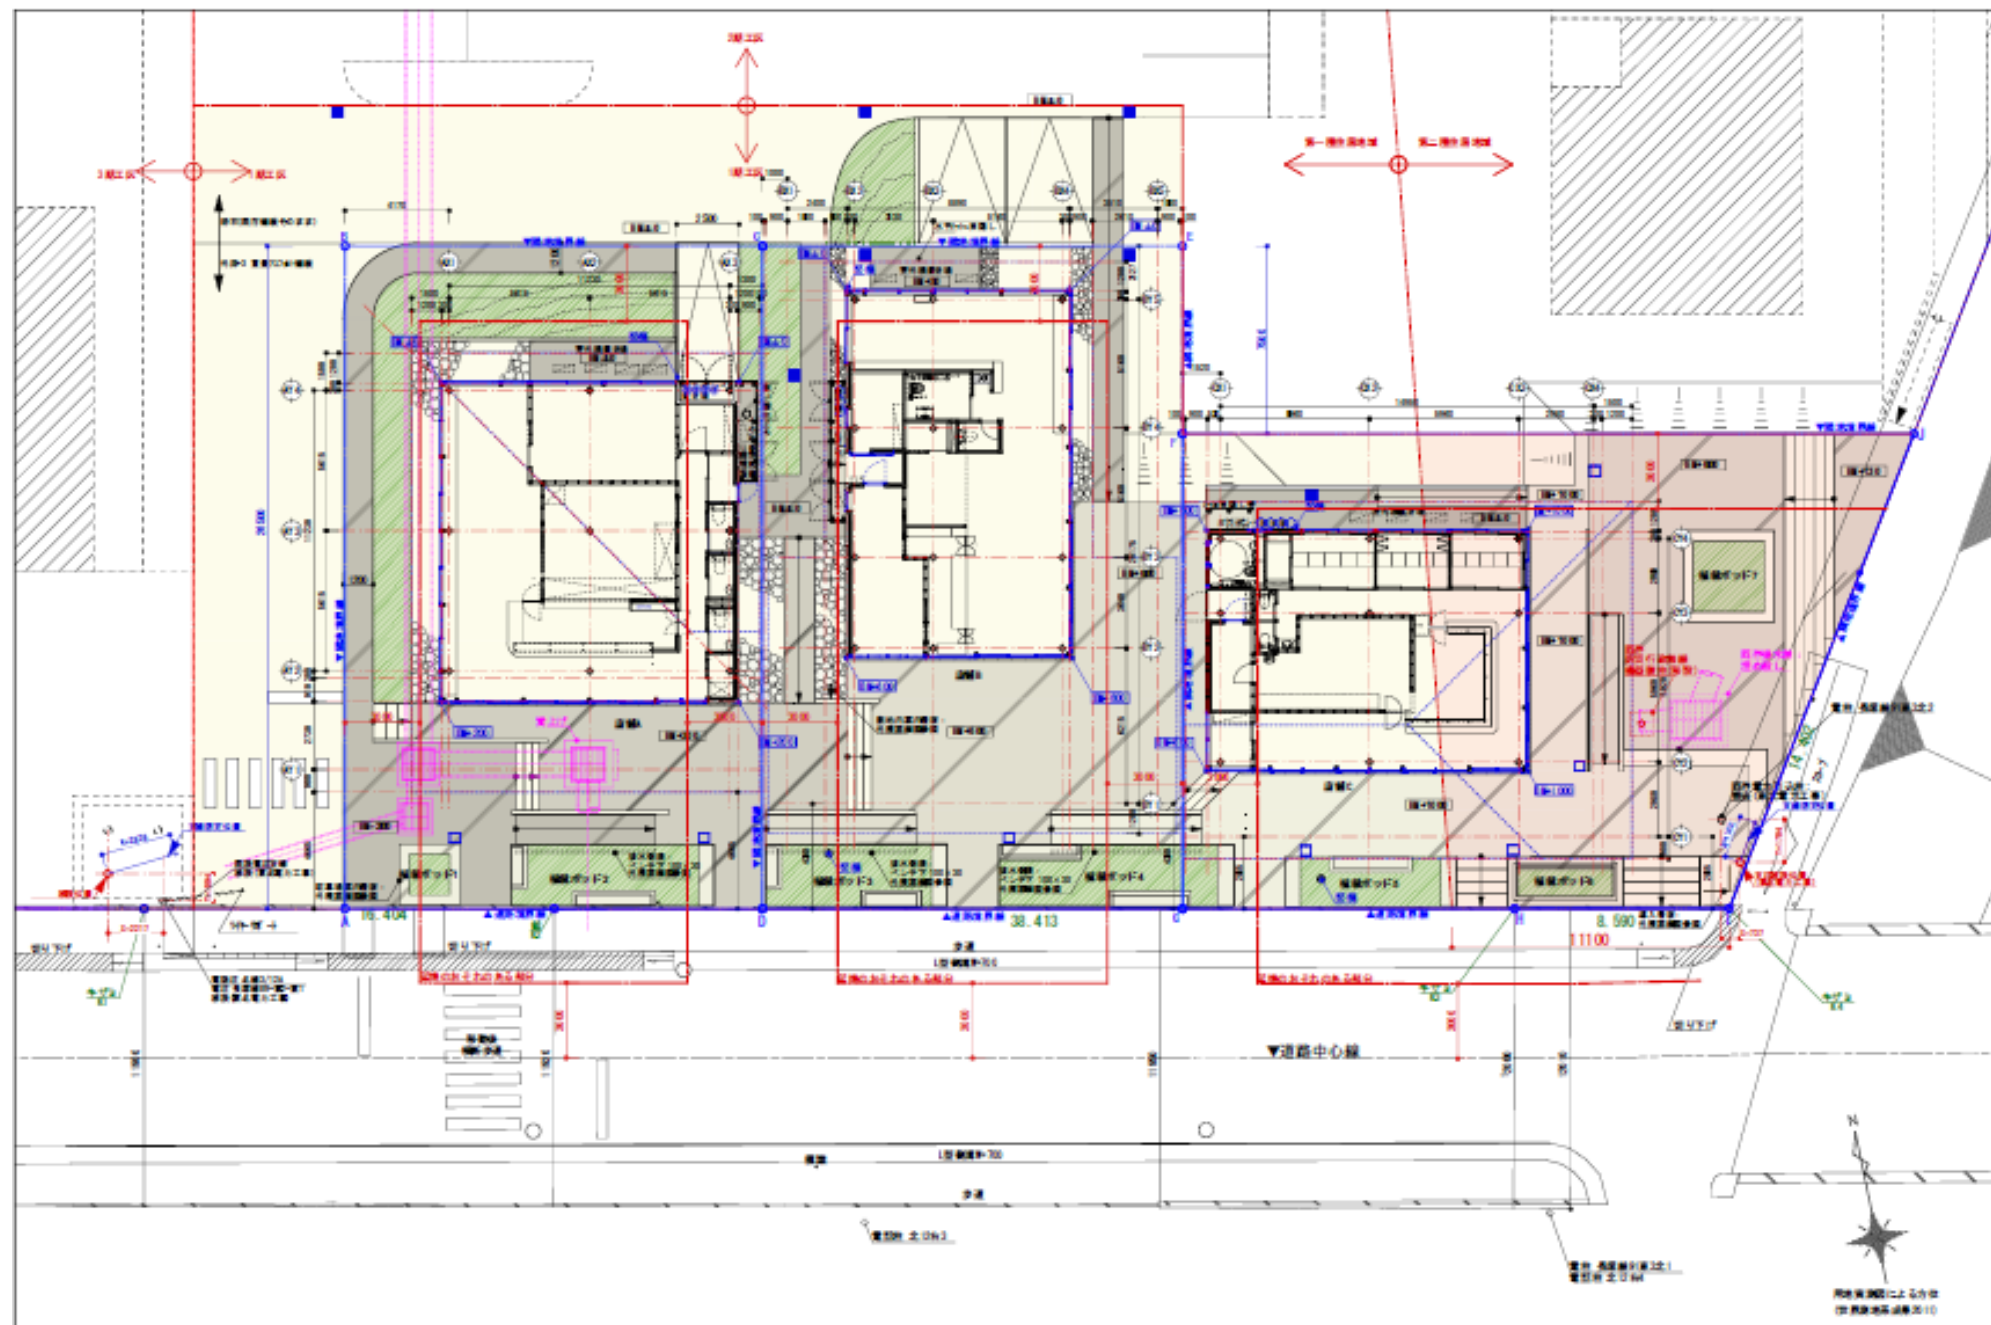

別添資料1 商業施設概要図

(2) 双葉郡双葉町大字長塚字町東154 立面・断面図

