




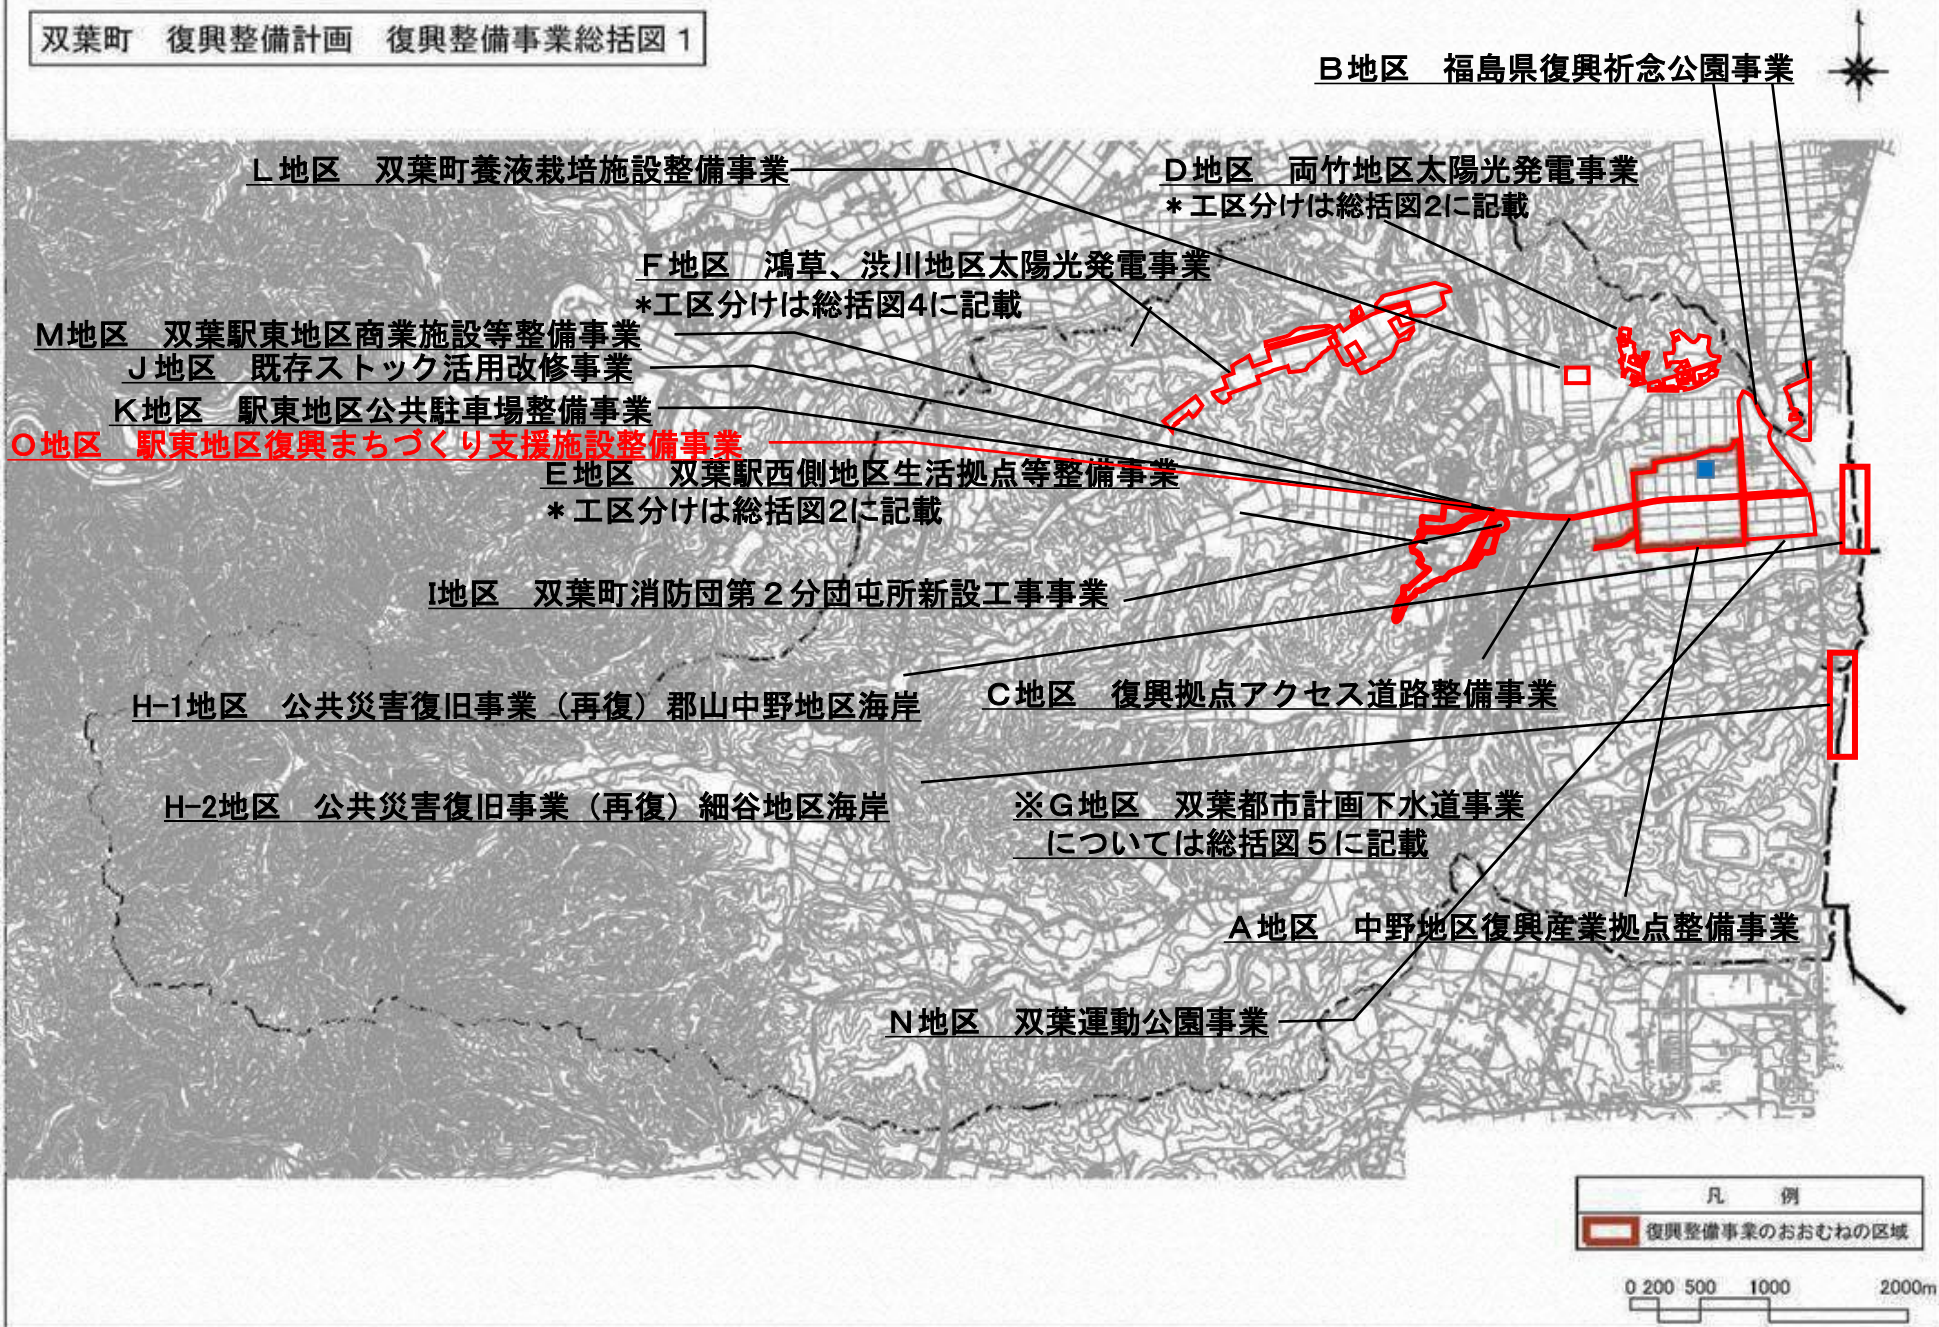

双葉町 復興整備計画 復興整備事業総括図2

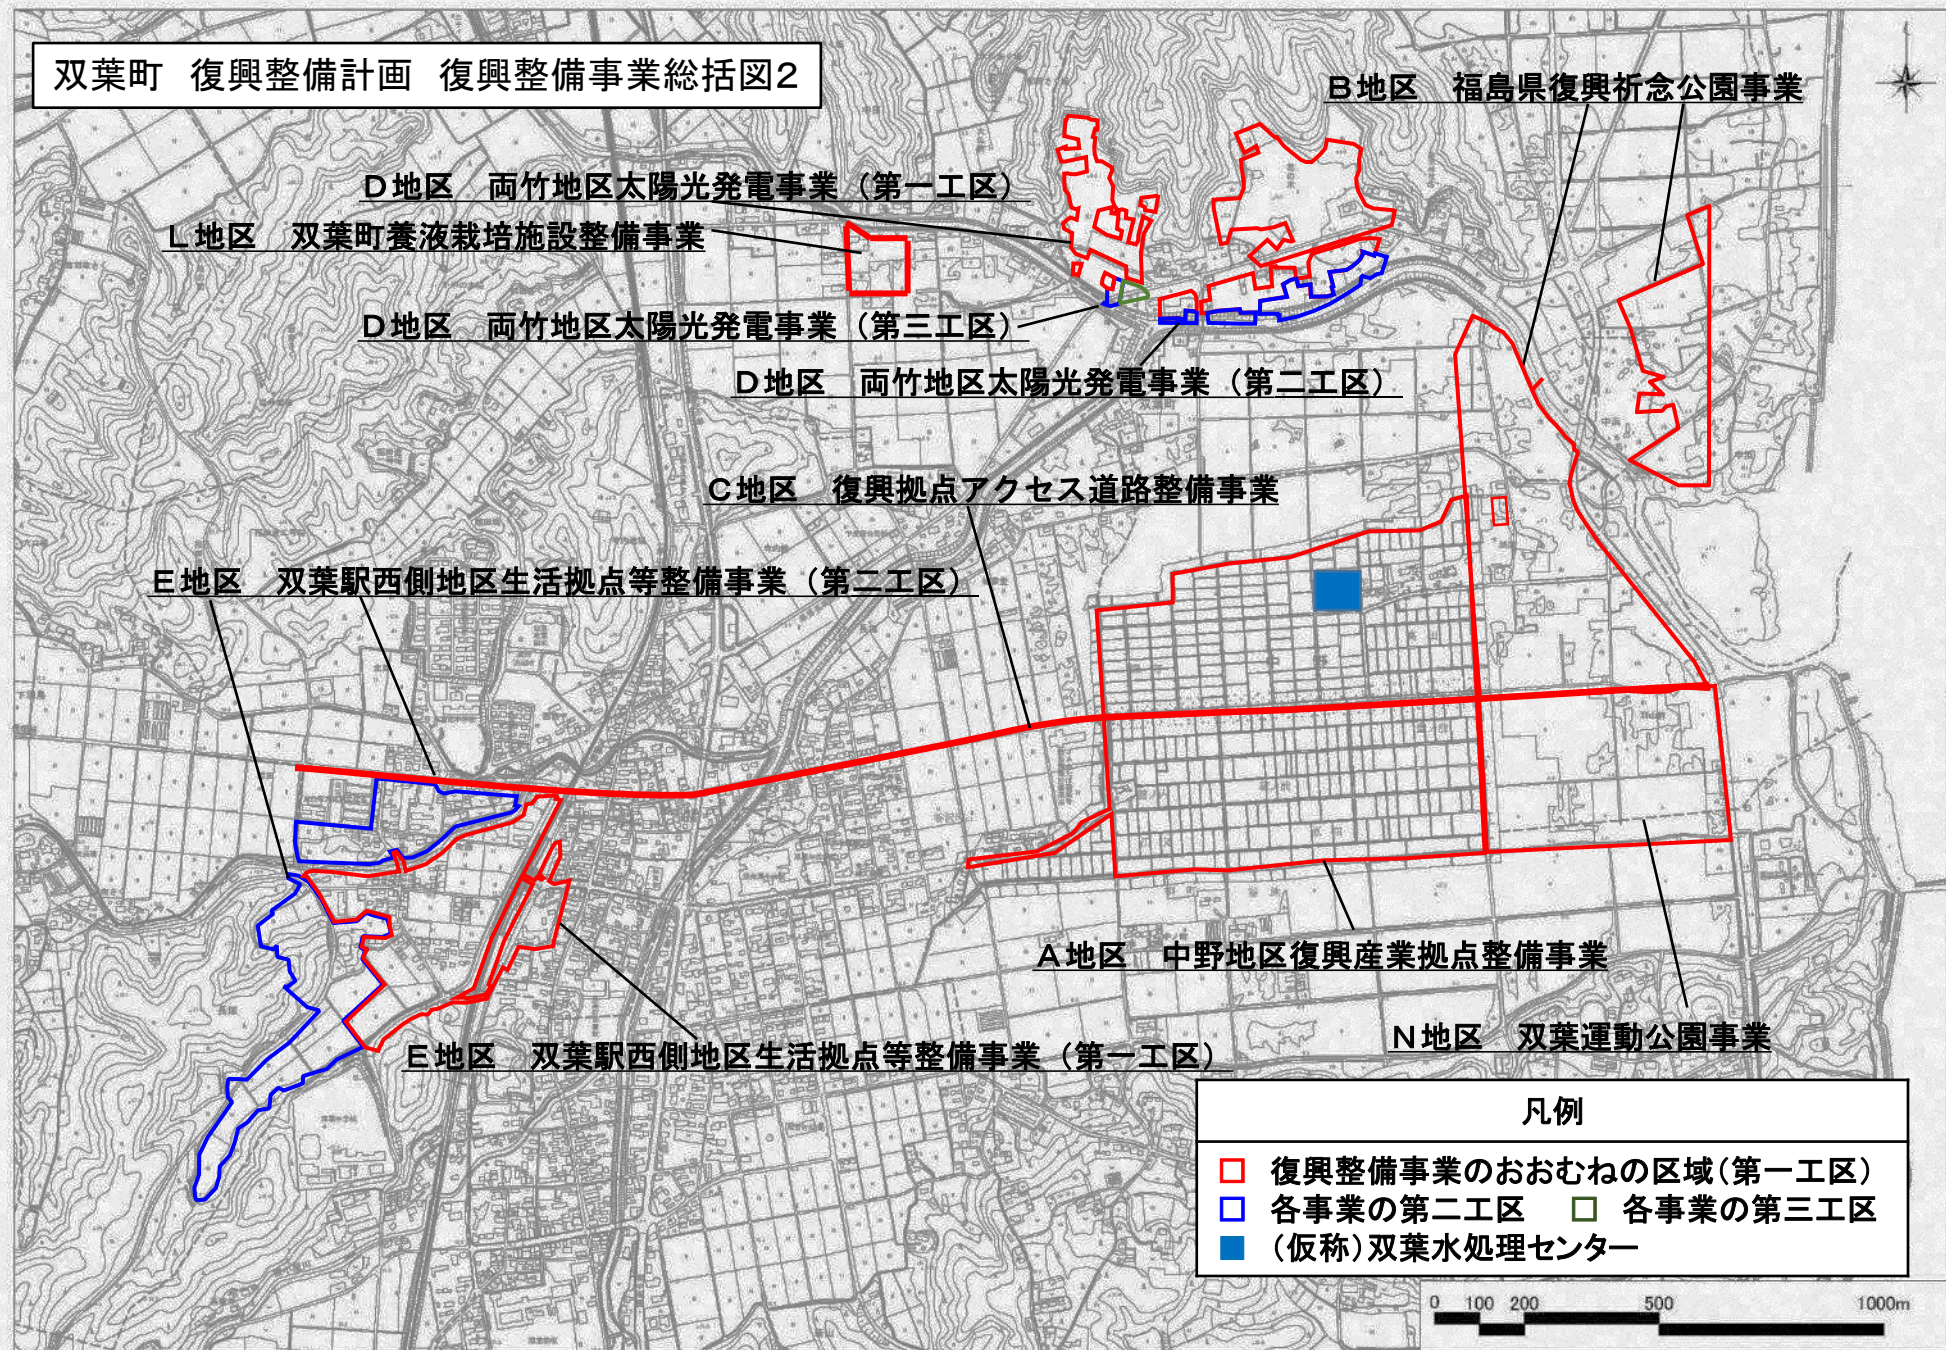

双葉町 復興整備計画 復興整備事業総括図3
(E地区 双葉駅西側地区生活拠点等整備事業)

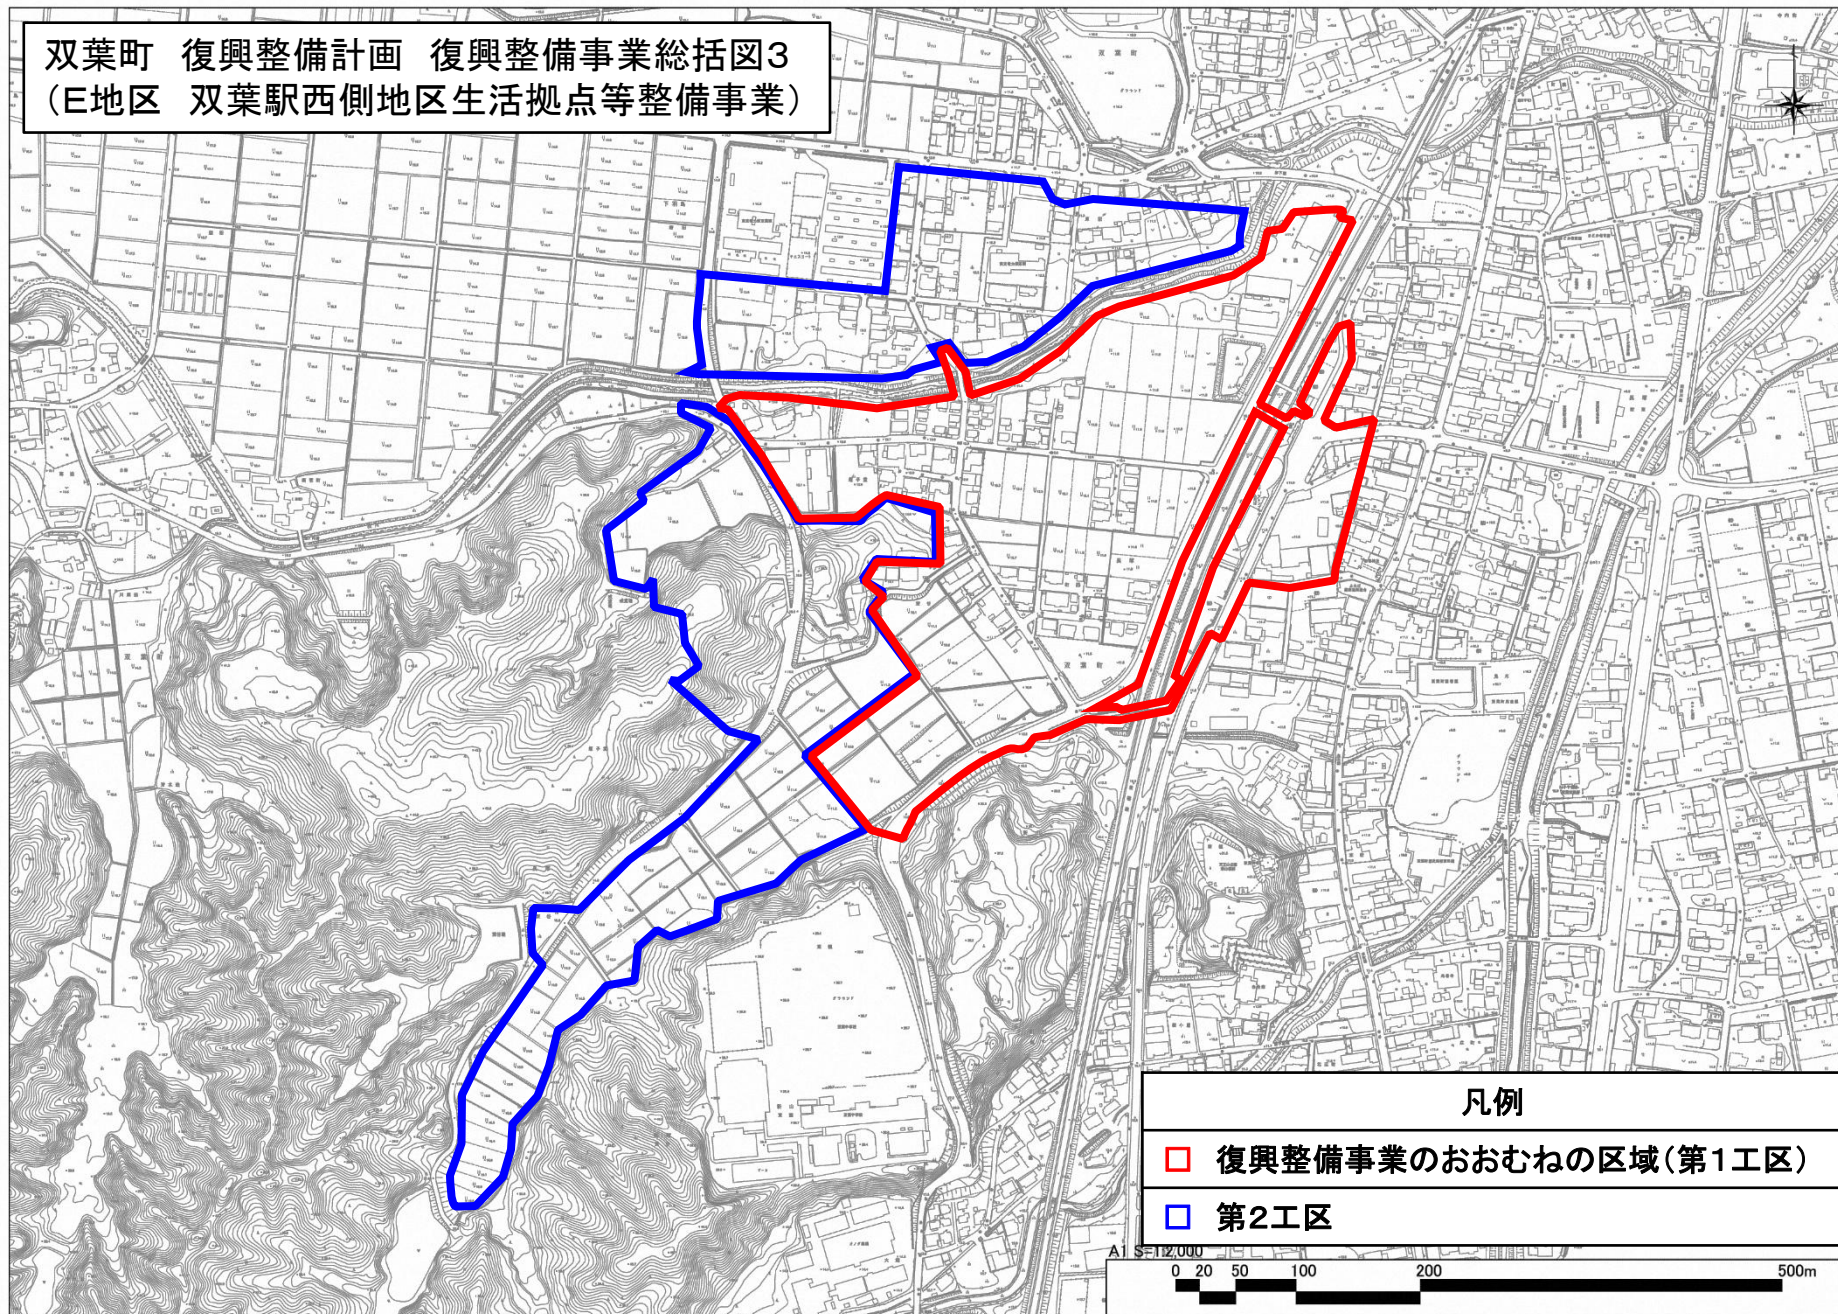

双葉町 復興整備計画 復興整備事業総括図4
(F地区 鴻草、渋川地区太陽光発電事業)

F地区 鴻草、渋川地区太陽光発電事業 (第1工区)

F地区 鴻草、渋川地区太陽光発電事業 (第2工区)

凡例


□ 復興整備事業のおおむねの区域(第1工区)

□ 第2工区


A3 S=1:10,000

0 100 200 500 1000m

双葉町 復興整備計画 復興整備事業総括図5
(G地区 双葉都市計画下水道事業)

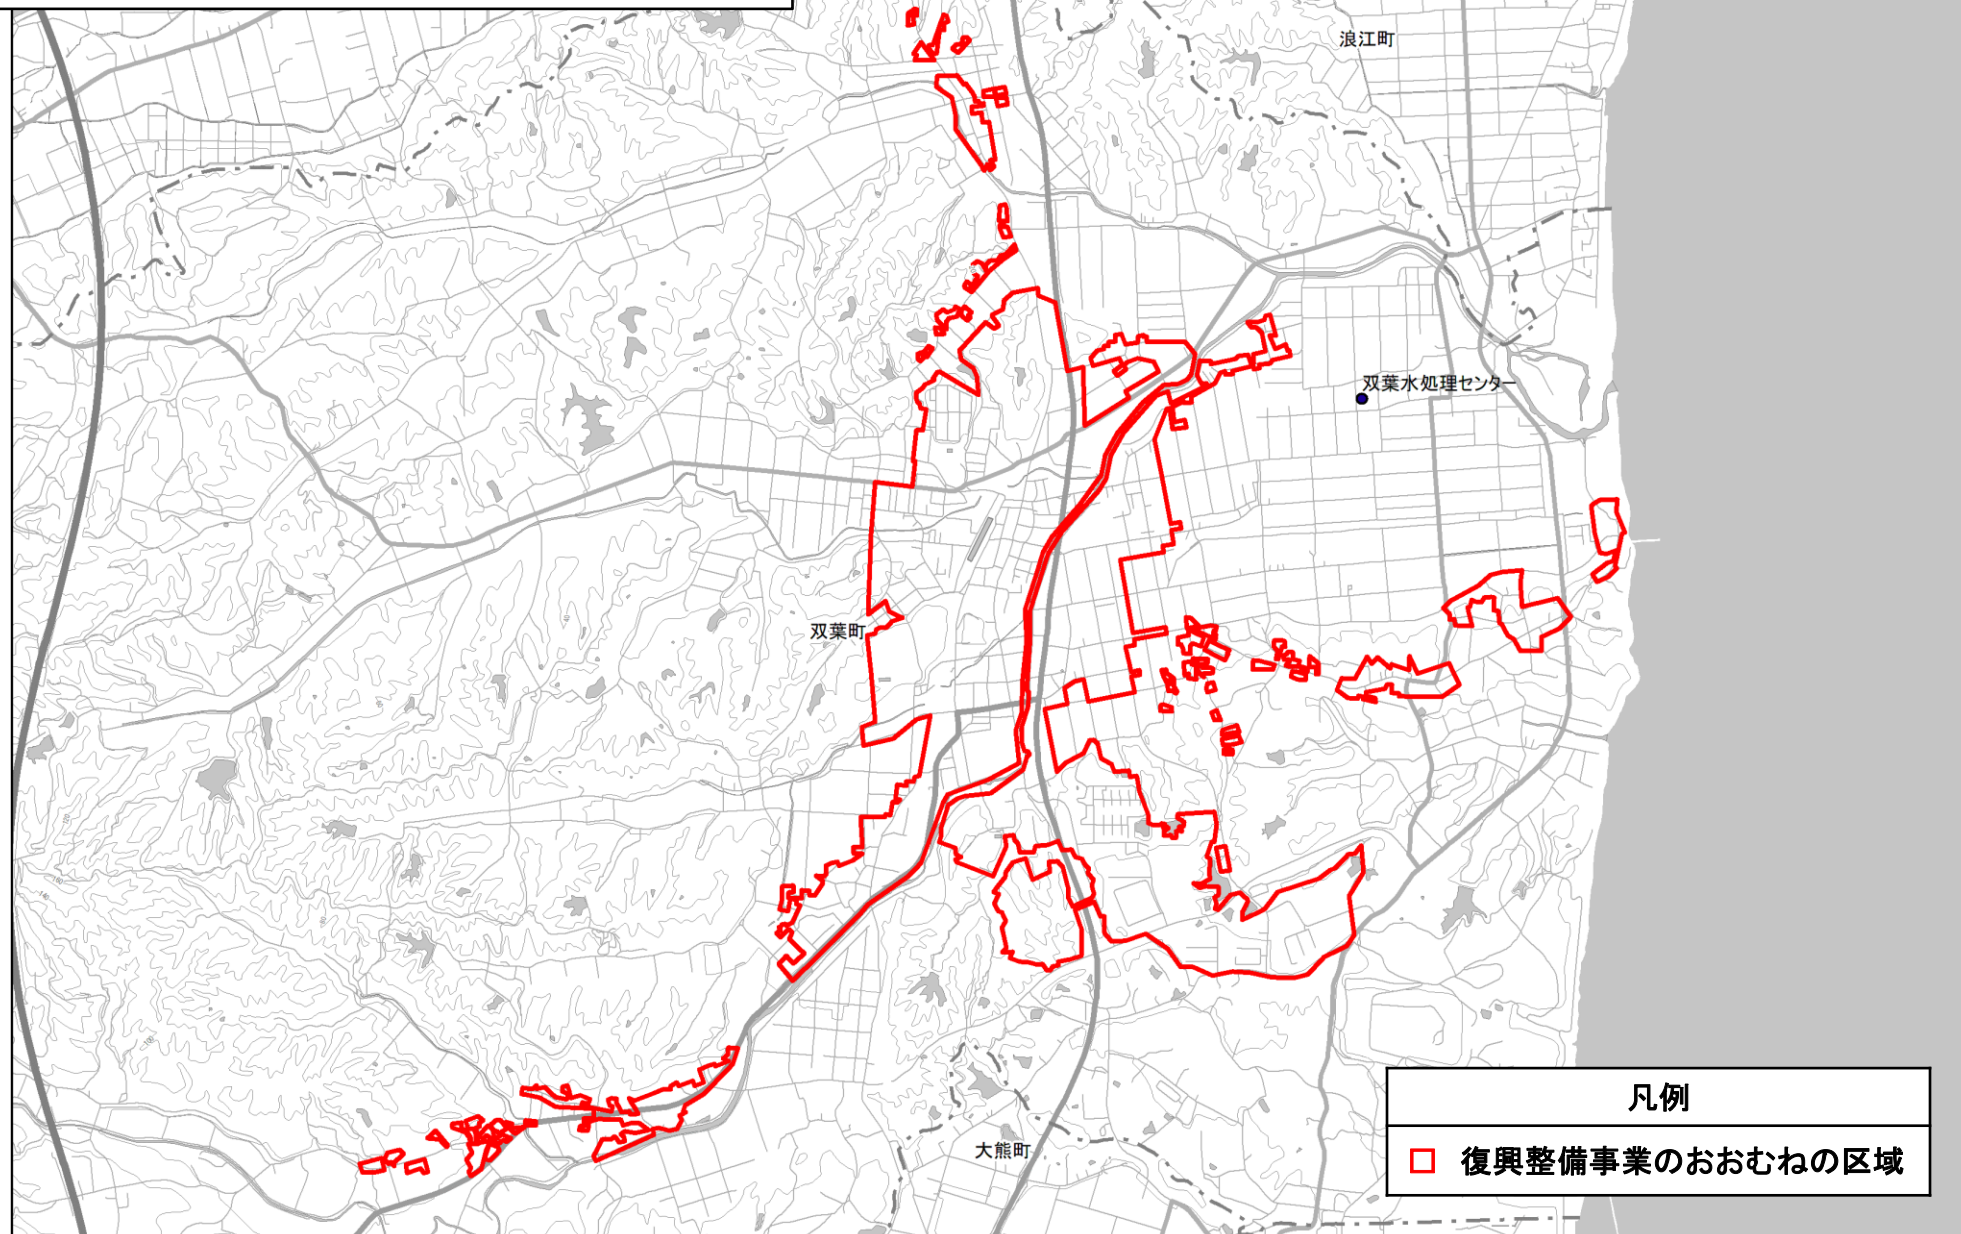

双葉町 復興整備計画 復興整備事業総括図6
(I地区 双葉町消防団第2分団屯所新築工事事業)

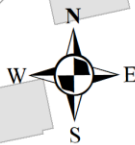

凡例

□ 復興整備事業のおおむねの区域

双葉町 復興整備計画 復興整備事業総括図 7

M地区 双葉駅東地区商業施設等整備事業


○地区 駅東地区復興まちづくり支援施設整備事業

K地区 駅東地区公共駐車場整備事業

J地区 既存ストック活用改修事業

凡例

□ 復興整備事業のおおむねの区域

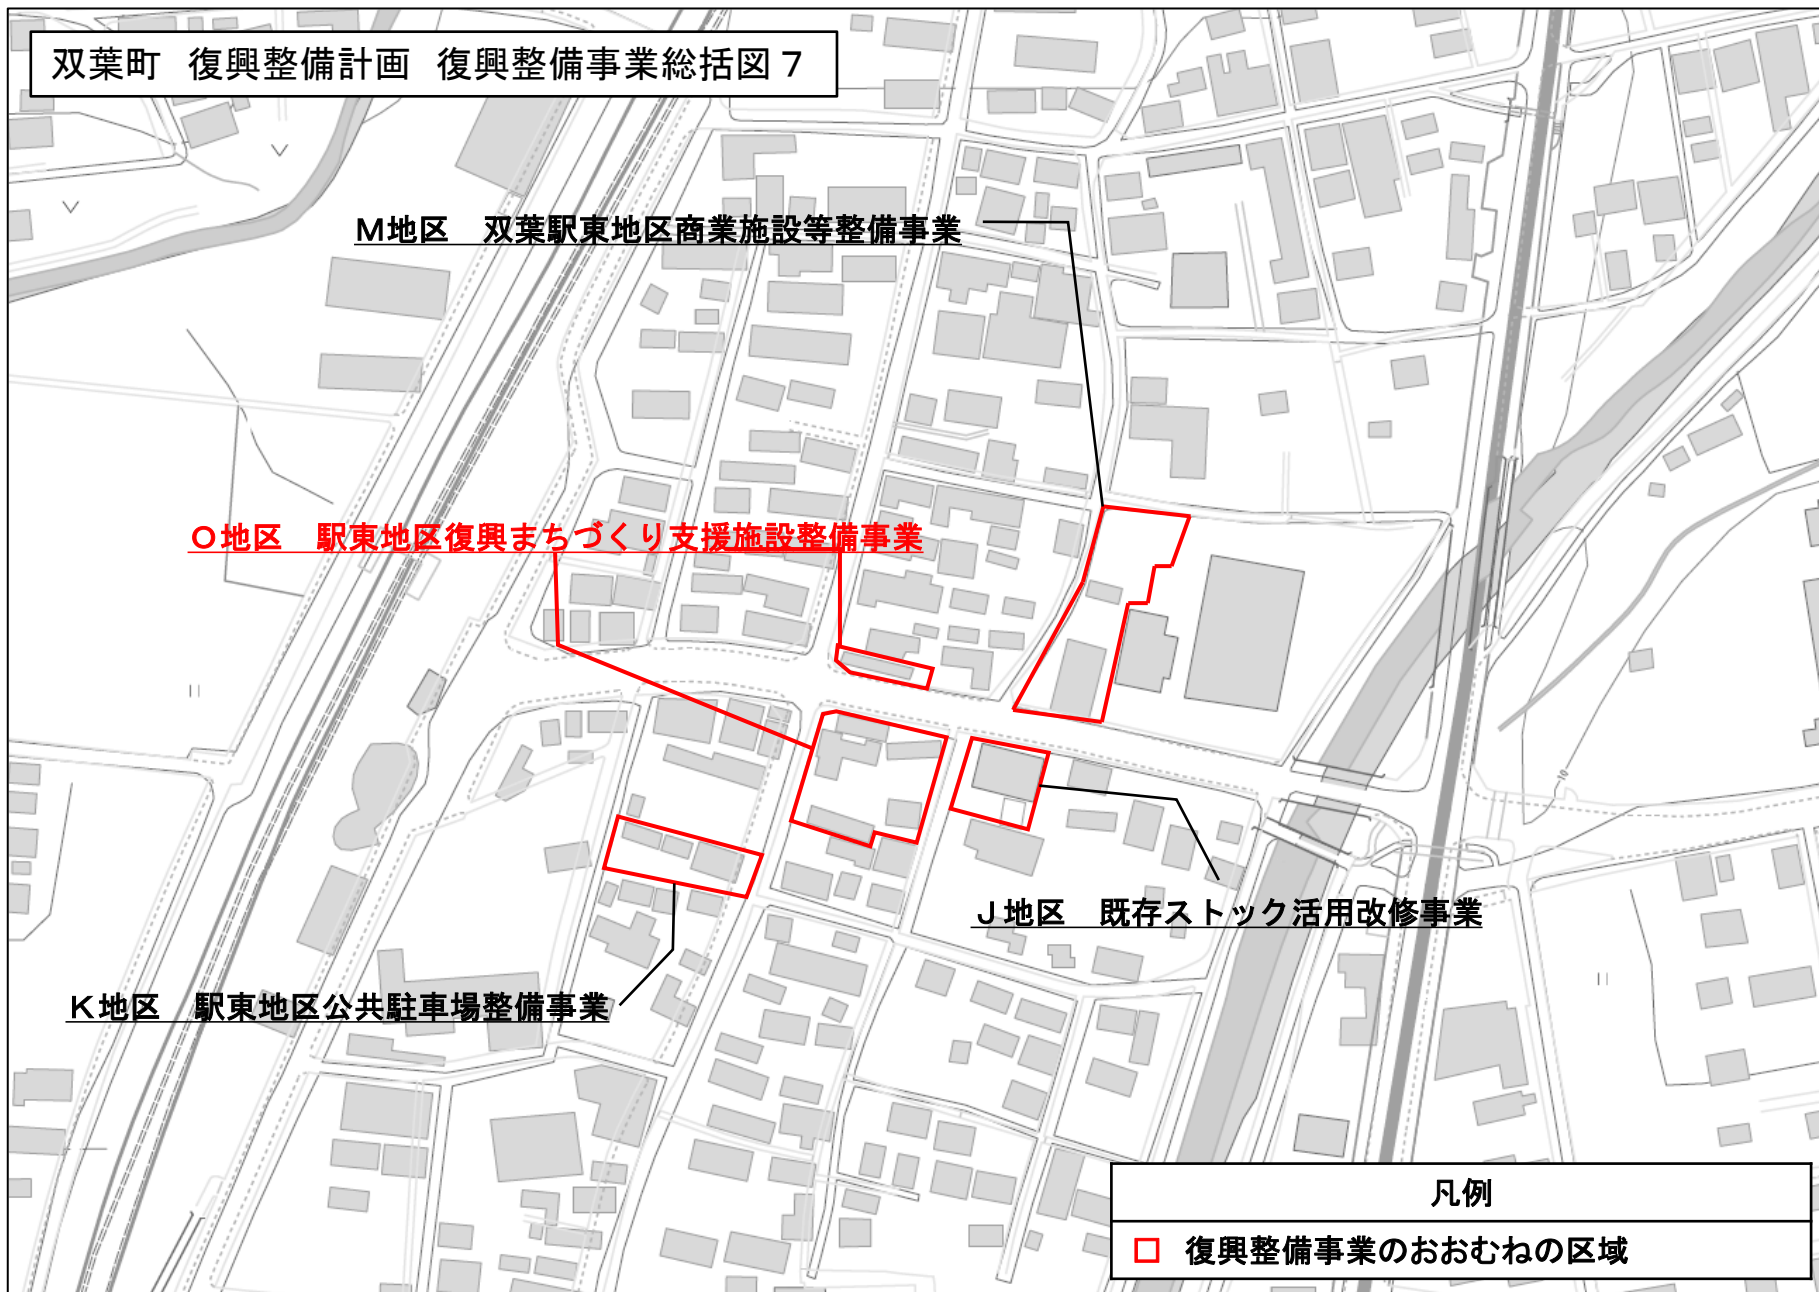

双葉町 復興整備計画 復興整備事業総括図8
(N地区 双葉運動公園事業)

N地区 双葉運動公園事業

凡例

□ 復興整備事業のおおむねの区域

