


双葉都市計画
双葉駅西側地区 一団地の復興再生拠点市街地形成施設 計画図

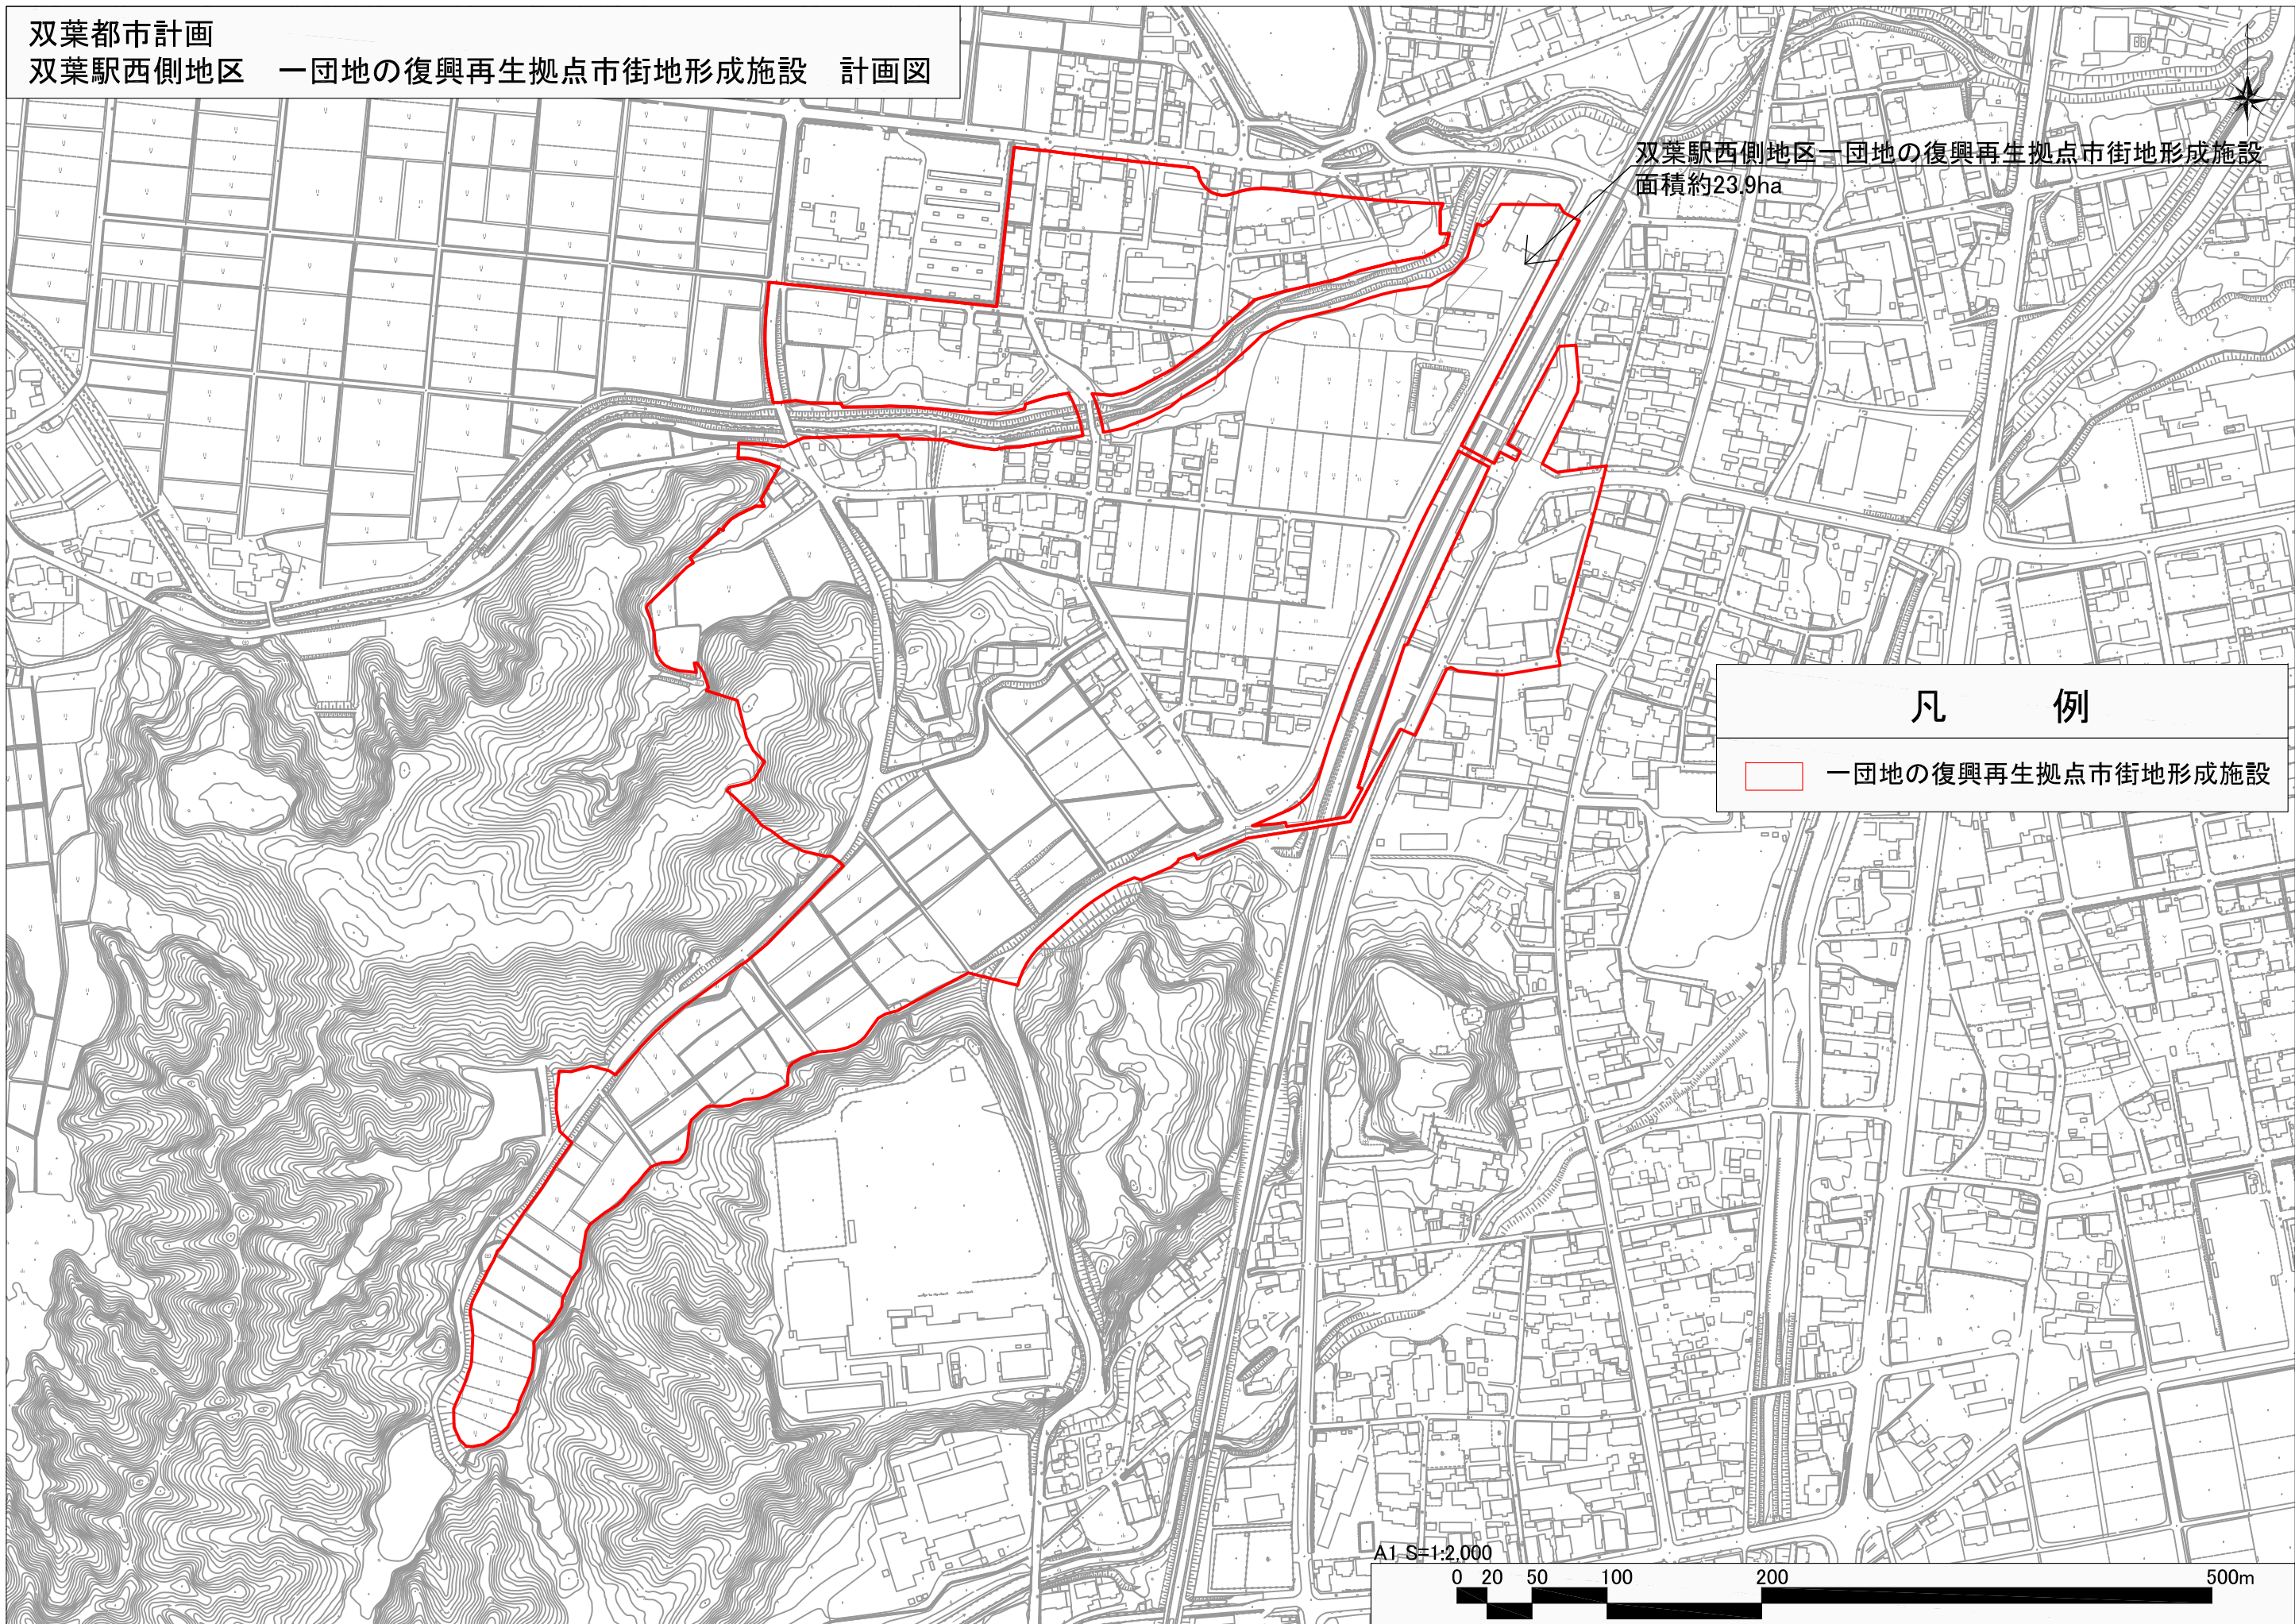

双葉駅西側地区一団地の復興再生拠点市街地形成施設
面積約23.9ha

凡 例

一団地の復興再生拠点市街地形成施設

A1 S=1:2,000
0 20 50 100 200 500m