


# 都市計画道路・用途地域

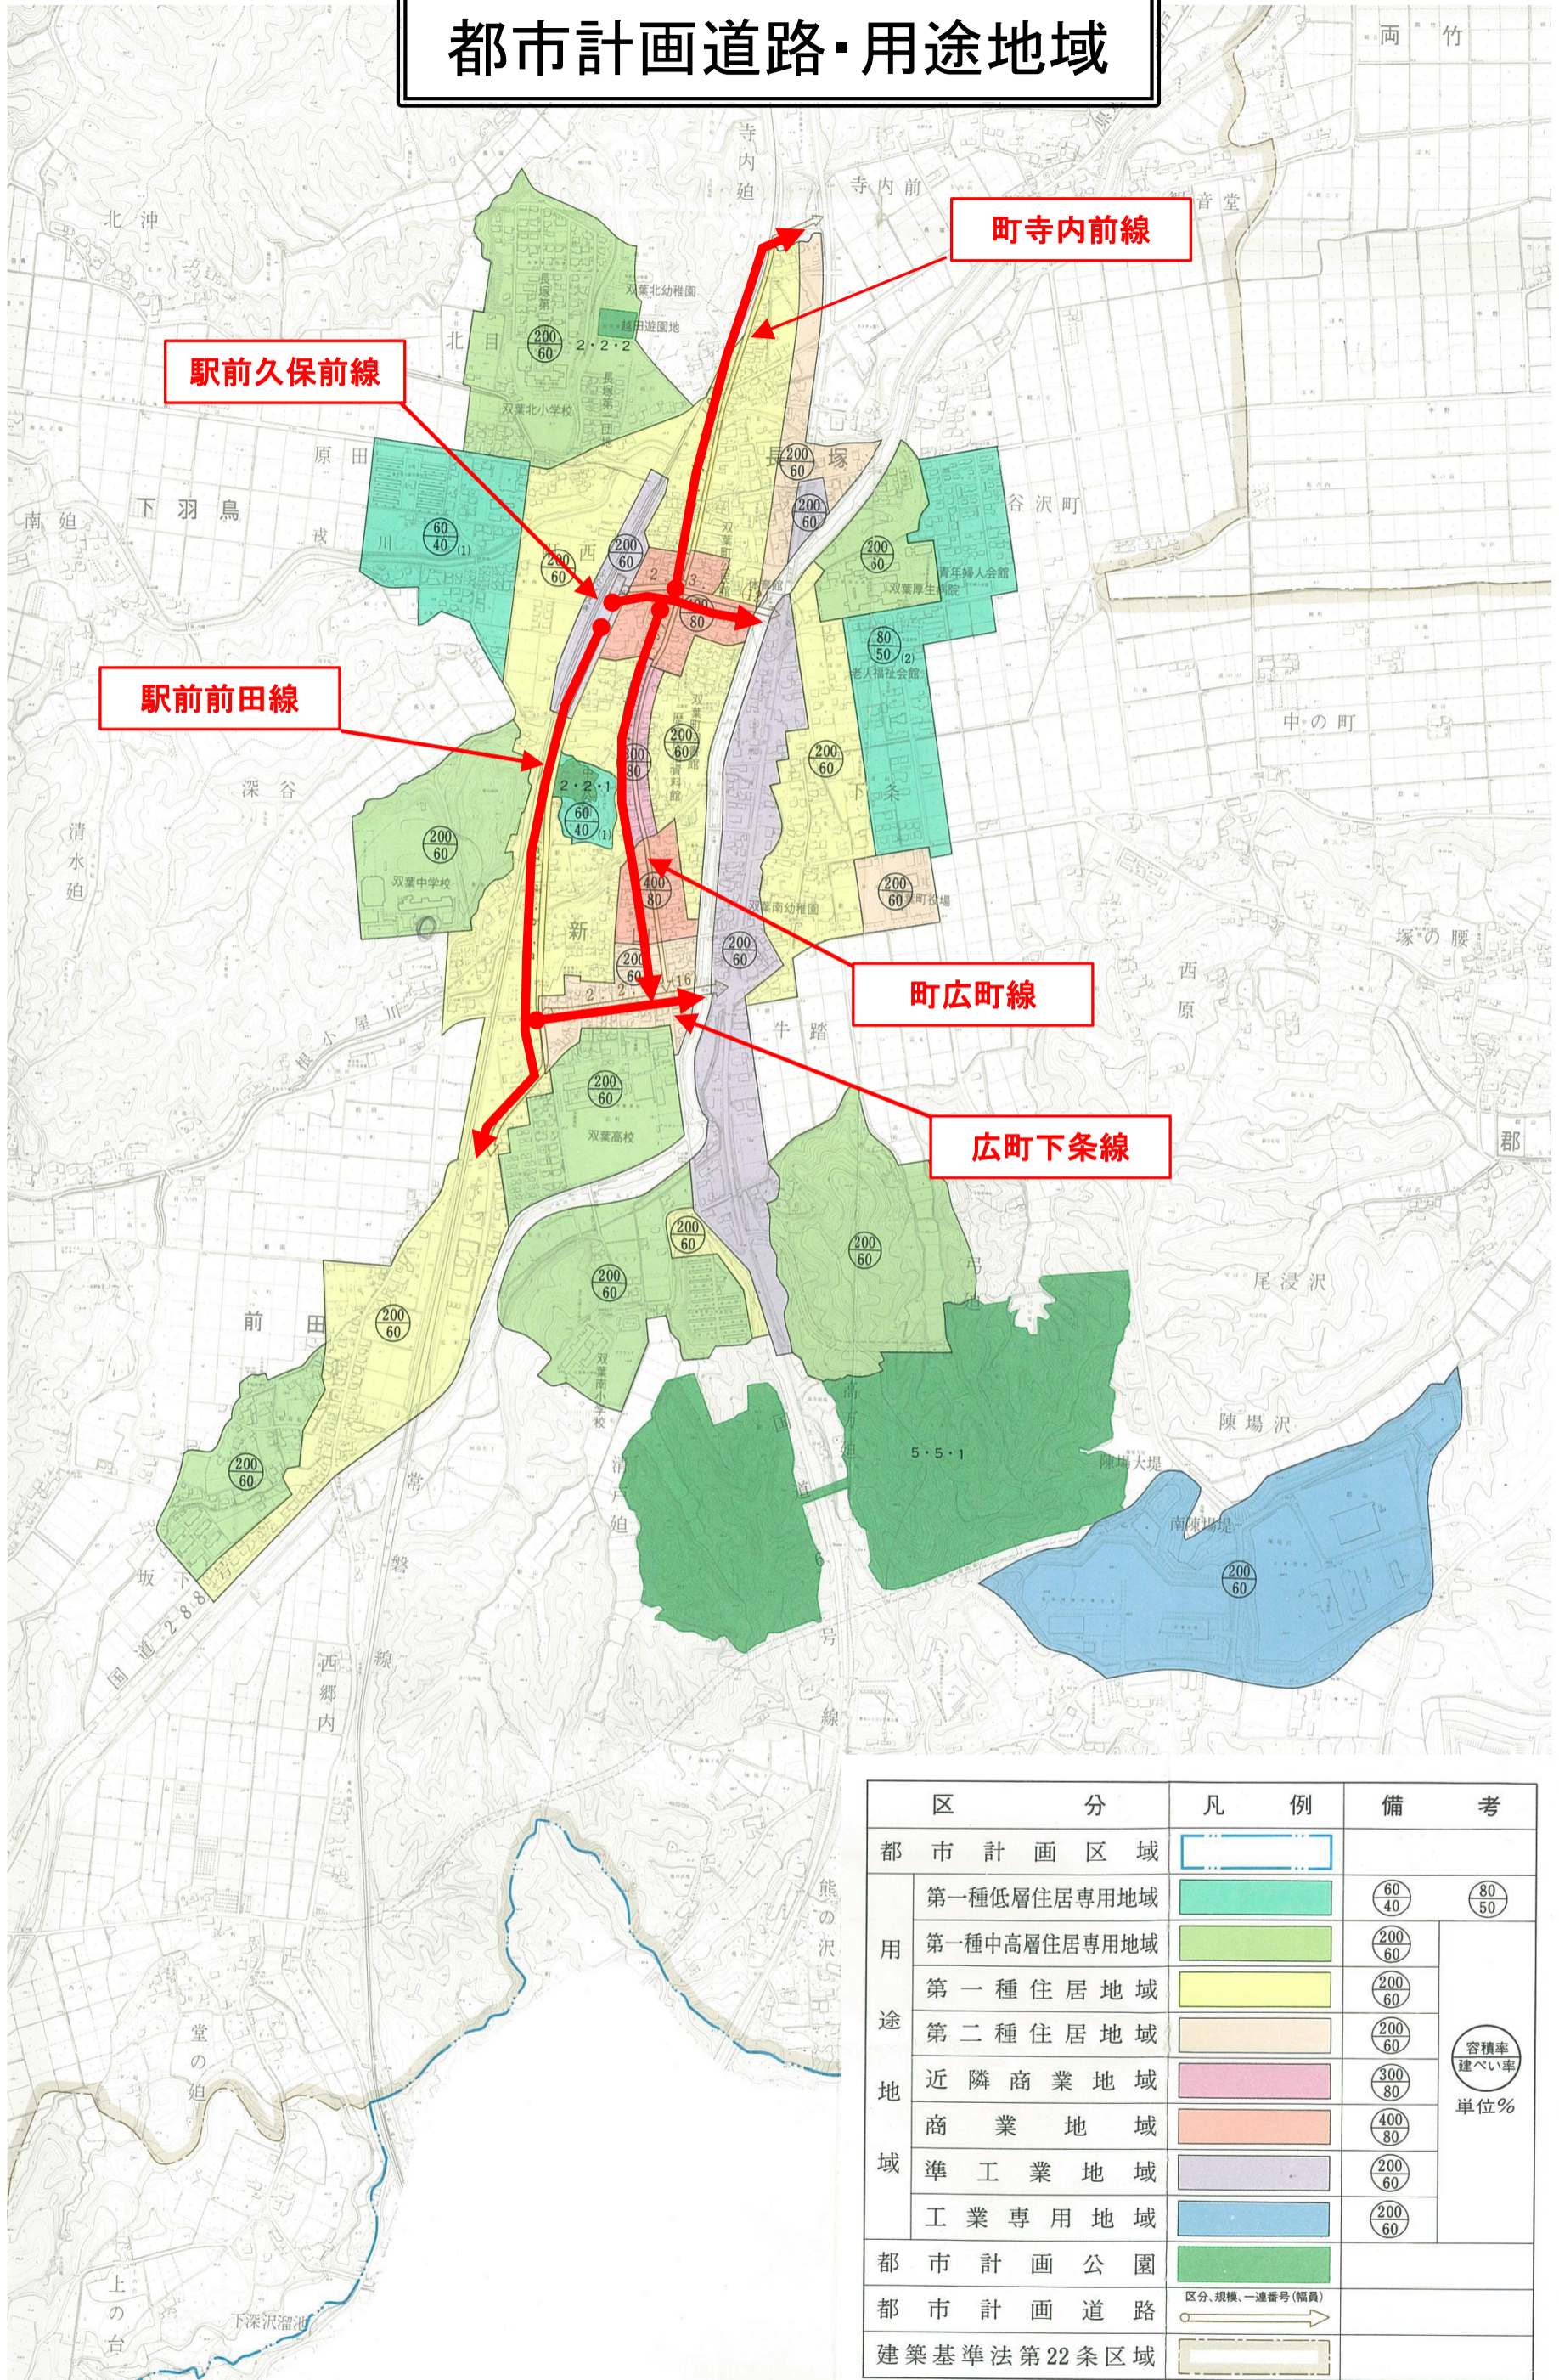

区分	凡例	備考
都市計画区域		
用途地域	第一種低層住居専用地域	(60/40) (80/50)
	第一種中高層住居専用地域	(200/60)
	第一種住居地域	(200/60)
	第二種住居地域	(200/60)
	近隣商業地域	(300/80)
	商業地域	(400/80)
	準工業地域	(200/60)
工業専用地域	(200/60)	
都市計画公園		
都市計画道路	区分、規模、一連番号(幅員) 	
建築基準法第22条区域		