


双葉町公共下水道計画図

凡 例	
355.0ha	全体計画
345.0ha	認可区域
T	浄化センター
→	幹線管渠
Ⓟ	MHポンプ場

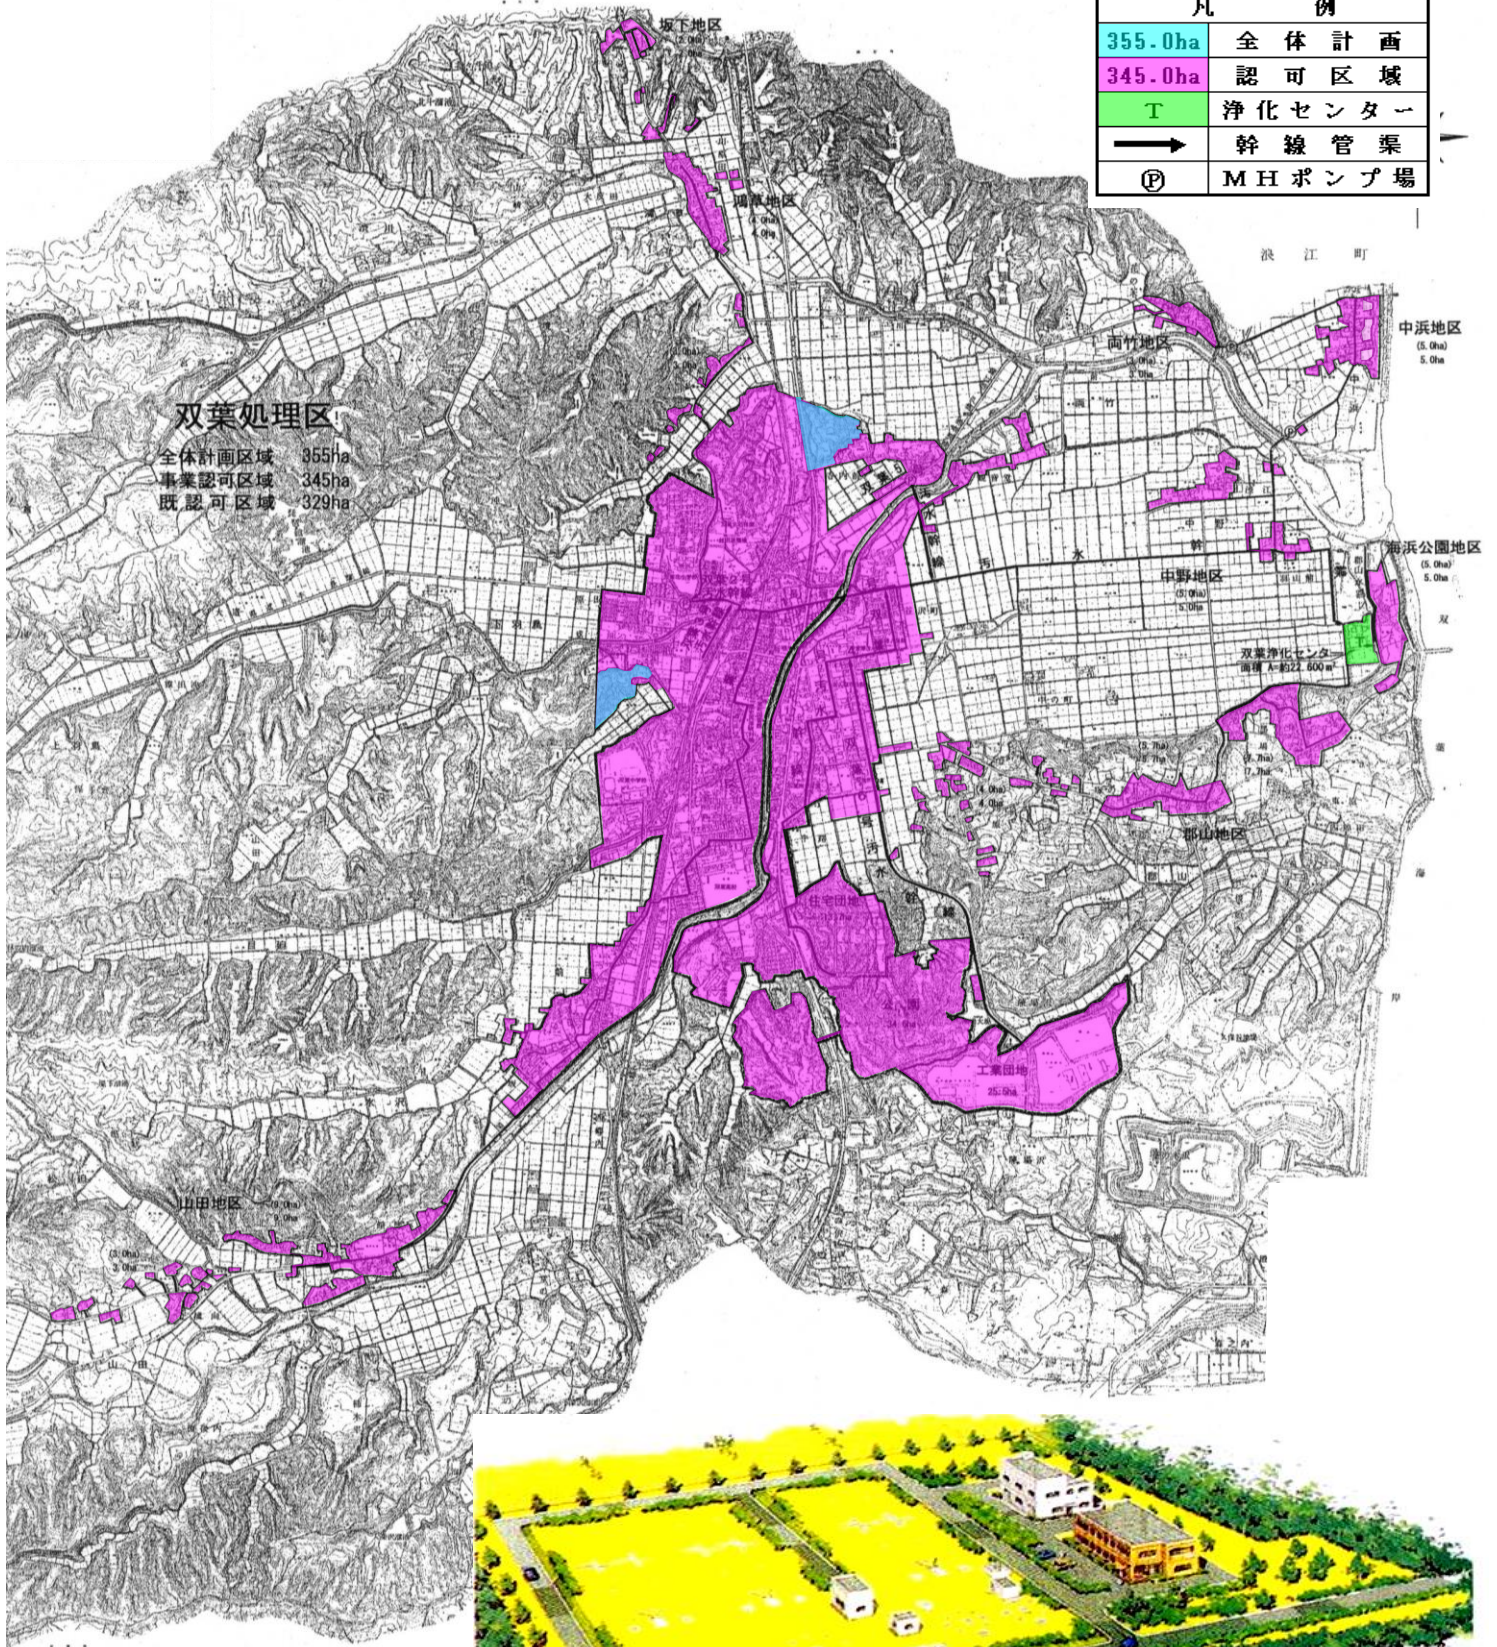

双葉処理区

全体計画区域 355ha
 事業認可区域 345ha
 既認可区域 329ha



双葉町浄化センター 完成予想図