


# 双葉町公共下水道計画図

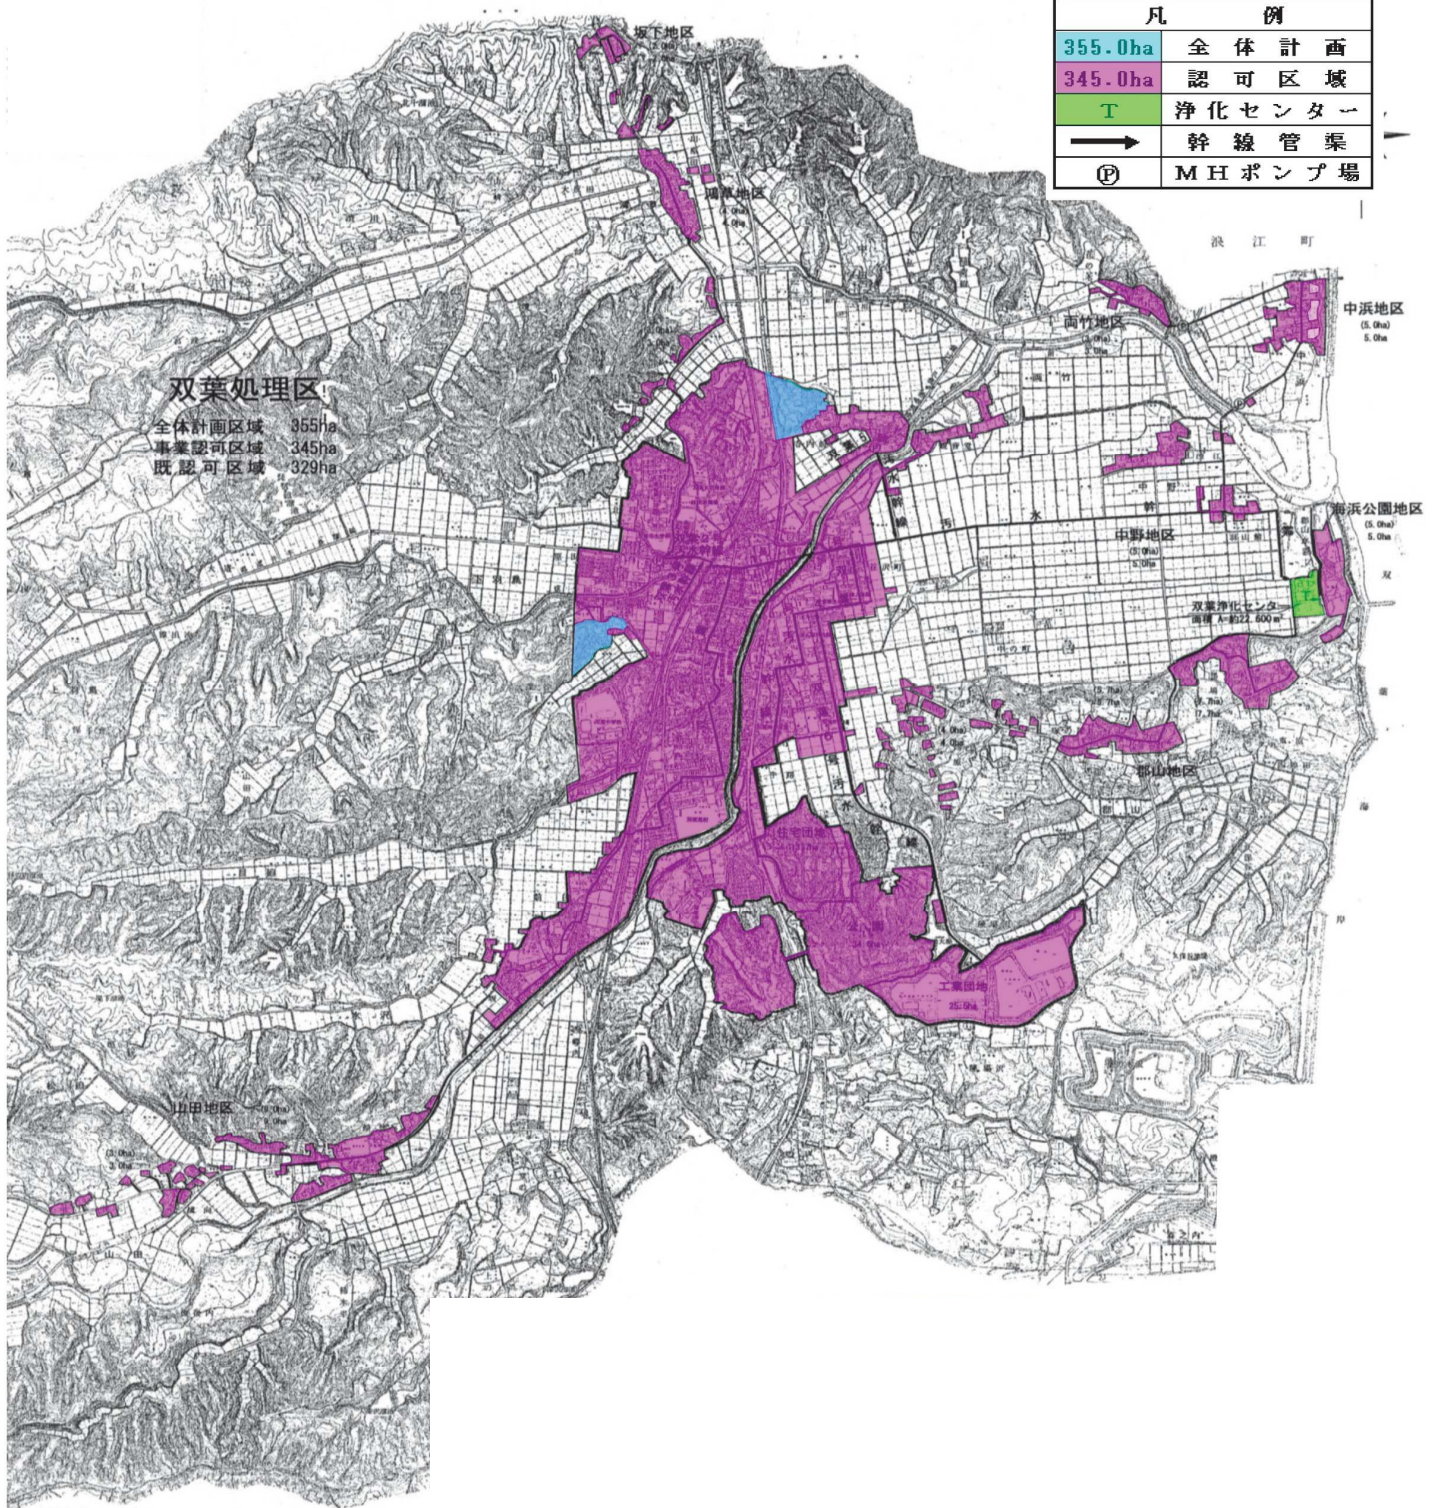

凡 例	
355.0ha	全体計画
345.0ha	認可区域
T	浄化センター
→	幹線管渠
Ⓟ	MHポンプ場

**双葉処理区**  
 全体計画区域 355ha  
 事業認可区域 345ha  
 既認可区域 329ha