


# 総括図

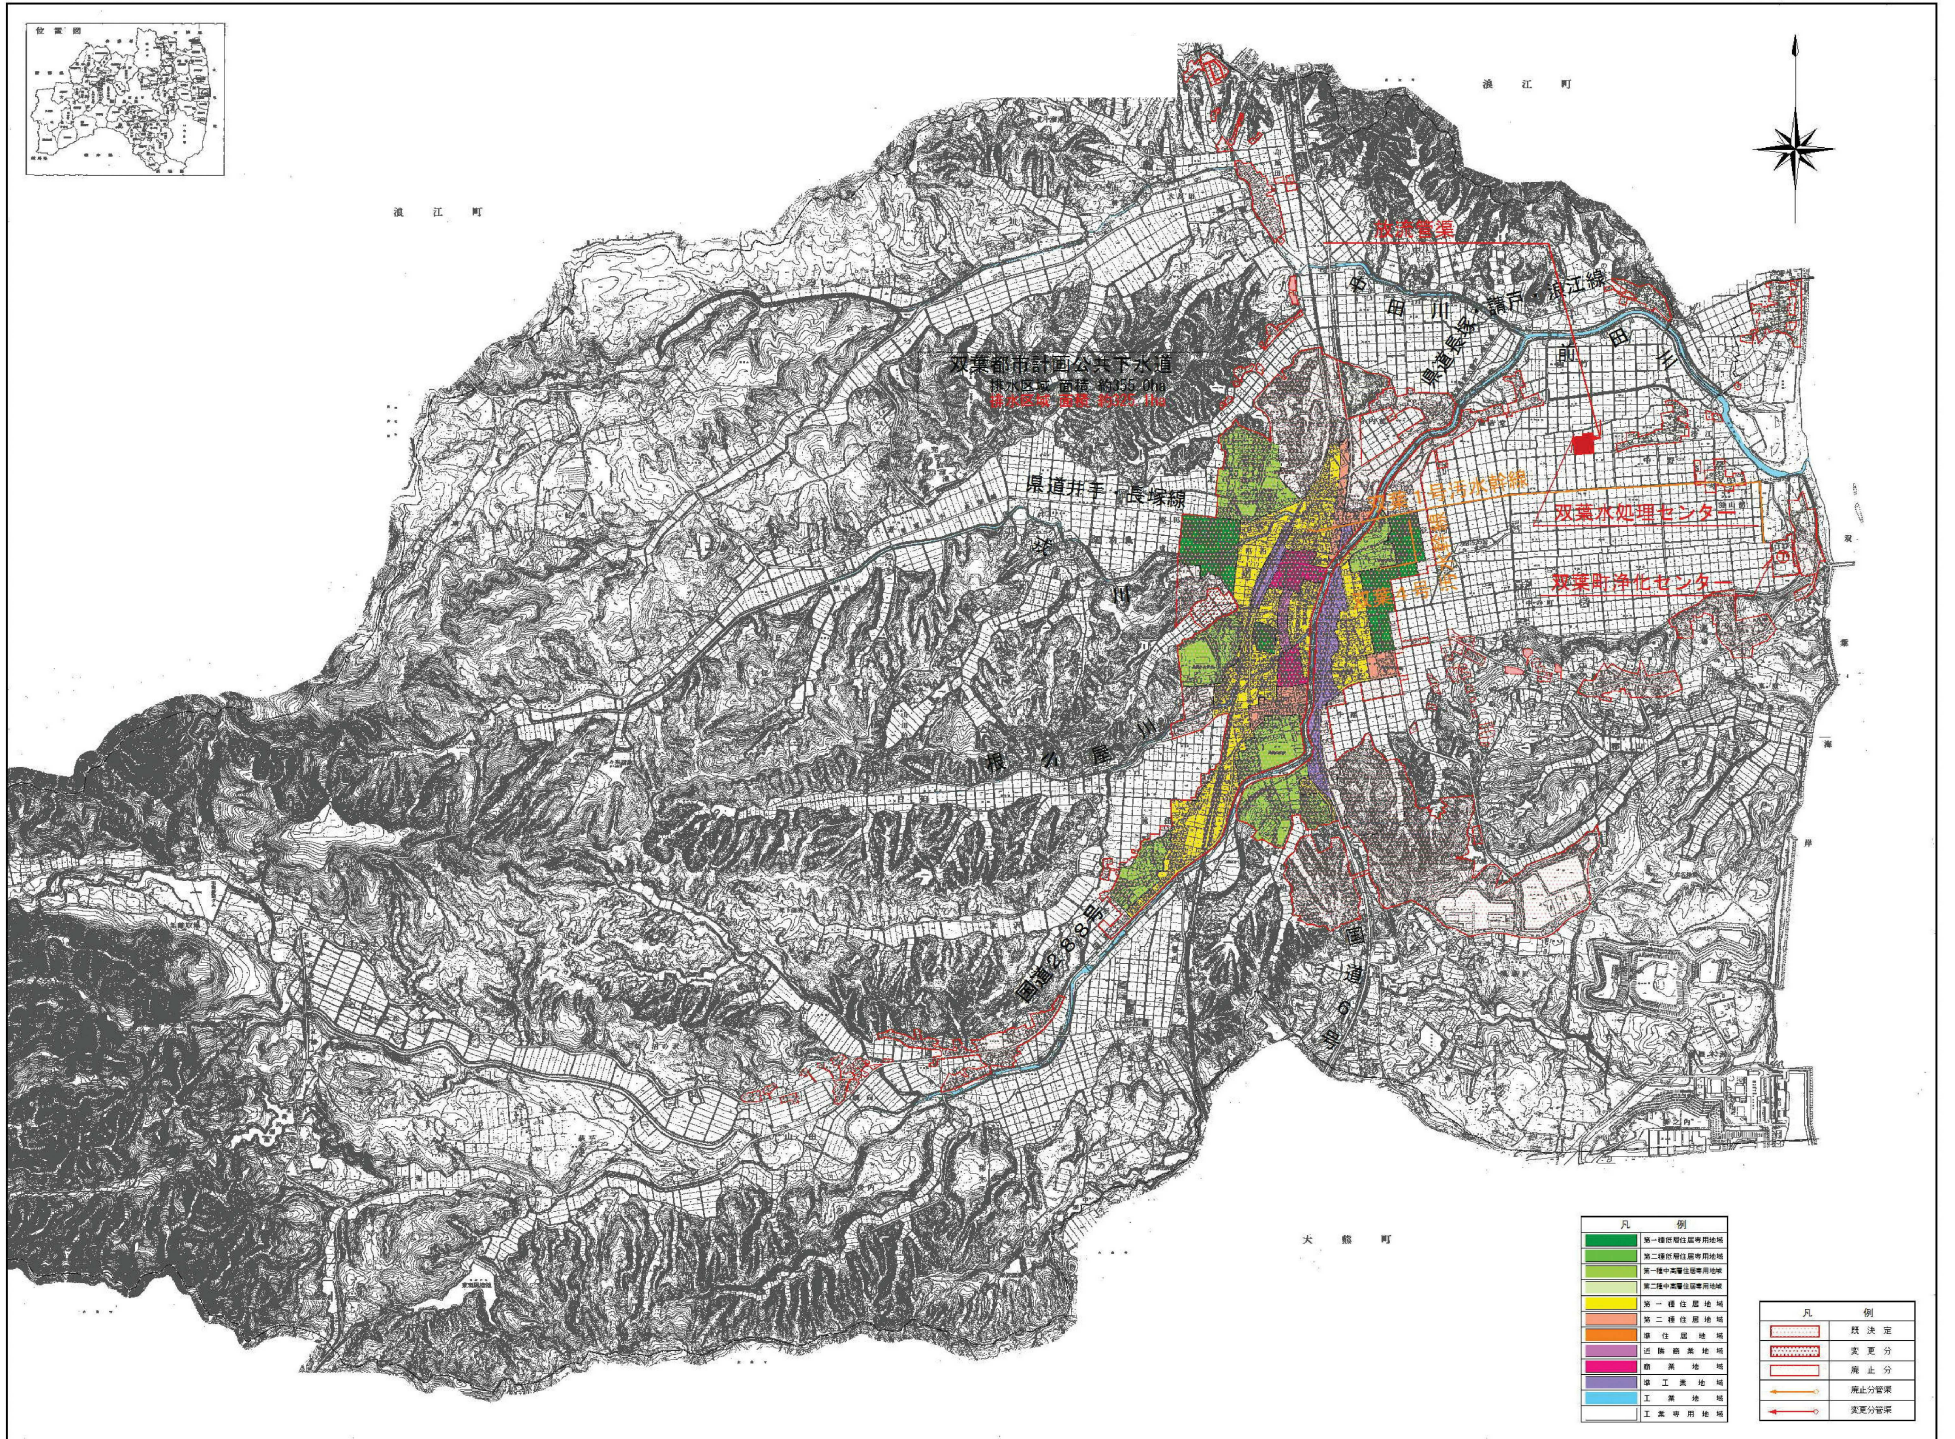

凡 例	
	第一種住居地域
	第二種住居地域
	第一種中密度住居地域
	第二種中密度住居地域
	第一種住居地域
	第二種住居地域
	居住地域
	公園緑地
	商業地域
	工業地域
	工業用地

凡 例	
	鉄決定
	変更分
	廃止分
	廃止分管渠
	変更分管渠