

凡 例				壁下地区分図				※LGSは高さに応じたサイズとする。（5.0～4.5M：100型、4.0～2.7M：65型、2.7M～50型）																			
塗 装 ・ 吹 付	F-BE	フッ素樹脂エナメル焼付塗装	材 質	SB	スクリーンボックス 特記なき限り スチール プレート加工 SOP(W200,H200)			W1	(1時間耐火)		W2	(1時間耐火)		W3	LGS下地GB-R12.5×9.5両面2枚張り												
	AEP	アクリル樹脂エマルジョンペイント塗り		AB	暗幕ボックス アルミ既製品(W150,H200)、 カチール 別途			LGS下地GB-F12.5×12.5(両面2枚張り)		LGS下地GB-F21.0×21.0(片面2枚張り)		※スラブ現し仕上げの場合は「 ボード 」は2枚とも スラブ までとする。															
	SOP	合成樹脂調合ペイント塗り		BB	ブラインドボックス コ型 St.PL-1.6 A-BE																						
	DP	耐候性塗料塗り（フッ素樹脂系）		PR	ピクチャーレール																						
	EP-G	つや有り合成樹脂エマルジョンペイント塗り		AL	アルミニウム合金																						
	EP	合成樹脂エマルジョンペイント塗り		SUS	ステンレス																						
	UC	ウレタン樹脂塗り（カラークリア）		St	スチール																						
	UV	紫外線硬化塗料		Ca	鋳鉄																						
	WP	木材保護塗料		L-	山形鋼																						
	断熱吹付	現場発泡ウレタンフォーム吹き付け 厚みは特記による		H-	H形鋼																						
床 材	C	コンクリート金ゴテ押さえ	C-	C形鋼			W1-B：防音仕様(GWt50充填 32kg/m ³)	W2-B：防音仕様を示す。（GWt50充填 32kg/m ³ ）		W3-A：ボード片面施工を示す。																	
	M	モルタル金ゴテ押さえ	FB	フラットバー			W1-S：仕上げ側に合板-1を増し張りする。	W2-S：仕上げ側にGB-S12.5を増し張りする。		W3-S：仕上げ面のGB-R9.5の代わりにGB-S9.5を使用。																	
	SL材	セルフレベリング材塗り厚10	PL	プレート			W1-S：仕上げ側にGB-S12.5を増し張りする。	W2-練：仕上げ側に練付を増し張りする。		W3-合：仕上げ面のGB-R9.5の代わりに合板-1を使用。																	
	OA-1	フリーアクセスフロア用OA二重床 H400	LGS	軽量鉄骨下地							W3-WB：仕上げ面のGB-R9.5の代わりにWB壁を使用。																
	OA-2	鋼製床下地 H=265～500 合板厚12+パーティクルボード厚20	人工大理石	コーリアン 相当品 厚12							W3-ク：仕上げ面のGB-R9.5の代わりに化粧ケイカル板を使用。																
	OA-3	鋼製床下地 H=501～900 合板厚12+パーティクルボード 厚20	材料仕様			W4		LGS下地 GB-R9.5+12.5両面2枚張り グラスウール充填 t50 (防音仕様)		W3-掲：仕上げ面のGB-R9.5の代わりに掲示壁を使用。																	
	OA-4	鋼製床下地 H=400～600 合板厚12+パーティクルボード厚20+床輻射冷暖房用パネル	区分	材料の名称・規格		認定番号					W3-練：仕上げ面のGB-R9.5の代わりに練付を使用。																
	OA-5	床輻射冷暖房用鋼製床下地 H=400 合板厚12+パーティクルボード 厚20	不 燃	せっこうボード 厚 12.5		NM-8619号	▲スラブ																				
	塗膜防水	超速硬化ウレタン露出防水		強化せっこうボード 厚 12.5		NM-8615号	▲天井																				
	塗床	薄膜型ウレタン樹脂系防塵塗床材		強化せっこうボード 厚 21.0		NM-8615号																					
防塵	無機系硬質床仕上げ材（コンクリート打設時散布工法）	化粧せっこうボード 厚 9.5		NM-1864号																							
FR-1	パーチ材複合フローリング厚12.0 UV塗料	準 不 燃	ケイ酸カルシウム板 厚5.5		NM-8578号	▼床																					
FR-2	ナラ材複合フローリング厚12.0 UV塗料		グラスウールマット 厚50		NM-8606号	▼スラブ																					
FR-3	ウエンジ材複合フローリング厚12.0 UV塗料		塗料塗装/不燃材料		NM-8585号	W4-A：ボード片面施工を示す。																					
デッキ-1	人工木デッキ 厚25（中空タイプ）		せっこうボード 厚 9.5		QM-9828号	W4-S：仕上げ側のGB-R9.5の代わりにGB-S9.5を使用する。																					
玄関マット	アルミ型材枠 硬質塩ビカーペット巻込みマット厚22	耐 火	シージングせっこうボード 厚 9		QM-9826号	W4-合：仕上げ側のGB-R9.5の代わりに合板-1を使用する。																					
磁器質タイル	大判磁器質タイル 厚10 600×600×10		シージングせっこうボード 厚 12.5		QM-9826号																						
VS-1	ビニル床シート（無地エポキシ接着厚2.0）		耐火被覆 1時間耐火 柱		FP060CN-9460号																						
VS-2	ビニル床シートスポーツ床用 厚4.5		1時間耐火 梁		FP060BM-9408号																						
VS-3	耐薬品性ビニル床シート厚2.0	火			FP060BM-9171号																						
VS-4	トイレ用防滑性ビニル床シート厚2.0		耐火塗料 1時間耐火 柱		FP060CN-9472号																						
TC-1	タイルカーペット 厚6.5		1時間耐火 梁		FP060BM-9419号																						
TC-2	タイルカーペット 厚7		耐火 [※] 補 30分耐火 外壁(非耐力)		国住指第619号																						
LS-1	リノリウム床シート 厚2.5	備 考				天井下地区分図		※天井ふところが1.5M以上の場合は振れ止めを設ける。 ※SPとの取り合い部は天井内を補強する。 ※外部の場合の野縁は25型を使用する。																			
汚垂石	薄型汚垂れ陶器板 厚6.0	塗膜防水		高強度超速硬化ウレタン複合密着工法 ホリコ タツメ [※] レ相当品		C1	LGS下地GB-R9.5張り		C2	LGS下地		C3	準構造化下地+GB-R9.5張り														
壁 材	畳	縁無し畳 厚15	木材保護塗料		T-WOOD COAT 相当品																						
	ECP	押出成型セメント板 厚60	はっ水材		ランテックスコート WS疎水剤 相当品	C1-A：GB-R9.5×2枚張りを示す。 C1-N：仕上げ張なしを示す		天井仕上げ		SZG支持材		StC-100×50×20															
	GB-R	せっこうボード厚12.5(特記なき限り壁は12.5+12.5の2枚張りを示す)	グラスウールマット		GCクロス額縁貼 32kg/m 相当品					SZG固定金具																	
	GB-S	シージングせっこうボード厚12.5	木製建具		夢まどプロフショナル 相当品																						
	GB-F	強化せっこうボード 厚12.5、21.0	スチールパーティション		SW-Synchron 相当品																						
	GW	グラスウール吸音材(グラスウール吸音マット) 32kg/m ³ （特記なき限り																									
	掲示壁	配向性ストランドボード厚5.5	スライディングウォール		ドライビングパネルDP-60S,DP-80 相当品																						
	WB壁	ホワイトボード用銅板 厚0.6	OA-1		ウッドコアスチールフロア 相当品																						
	TB	トイレブース メラミン化粧パネル(クリーンブース・ファインCB-F) 相当品	OA-2		メタルベース 相当品																						
	メラミ化粧板	メラミン化粧パネル厚0.95	OA-3		スリーベース 相当品																						
高耐食 [※] 銅板	耐食性メッキ銅板製折板 厚1.2	OA-4		ユカリラ床輻射パネル YHP工法相当品																							
高耐食 [※] 銅板(有孔)	耐食性メッキ銅板製有孔折板 厚1.2 (φ18×@25 千鳥配置)	OA-5		ユカリラ鋼製床組 YGSシステム相当品																							
練付	パーチ練付高圧岩綿複層板 厚6.0 UC	準構造化天井下地材		SZG 相当品																							
化粧ケイカル板	化粧ケイカル板 厚6.0	直張天井下地材		SZ-AD 相当品																							
合板-1	シナ合板 厚9.0 UC	塗床-U		フェロコンハードS 相当品																							
合板-2	針葉樹合板 厚9.0 UC	FR-1		パーチ複合フローリング厚12 UV塗装 相当品																							
有孔合板	針葉樹合板 厚9.0 有孔加工 8φ×25 UC 裏面寒冷紗張のうえ [※] ガラス板t50	FR-2		チェリー複合フローリング厚12 UV塗装 相当品																							
アルミ複合板	アルミ積層複合板 片面フッ素樹脂塗装（半鏡面） 厚4.0	FR-3		ウエンジ複合フローリング厚12 UV塗装 相当品																							
木毛板	硬質木毛セメント板 厚15.0、25.0	玄関マット		PEM-19 相当品																							
木毛断熱板	硬質木毛セメント板断熱材複合板 厚50	VS-1		フロアリューム プレーンNW 相当品																							
ポリカ板	中空ポリカーボネート板 厚40同等品	VS-2		レックスコート厚4.5 相当品																							
天 井 材	GB-D	化粧せっこうボード厚9.5	VS-3		耐薬スーパーKシート 相当品																						
	GB-R	せっこうボード厚9.5(但しLGSが防振吊または仕上げがGWの場合は厚12.5)	VS-4		消臭NSTウレNW 相当品																						
	DR	岩綿吸音板厚9(特記なき限り標準色)	TC-1		GA100T 相当品																						
	GW	グラスウール吸音材（グラスウール吸音マット） 32kg/m ³ (特記なき限り厚50)	TC-2		フロテックス 相当品																						
	ルーバー	LVL材ルーバー UC 38×150 @200	LS-1		マーモリウム リアル 相当品																						
	ALミ [※] サザグ PL1	アルミパンチングパネル 厚1.5 曲げ加工 焼付塗装	汚垂石		ハイドロセラフロアPU 相当品																						
	ALミ [※] サザグ PL2	アルミパンチングパネル 厚3.0 焼付塗装	ECP		アスロック(レールファスナー工法用)厚60 相当品																						
	吸音膜	ガラス繊維+PVC樹脂コーティング膜	掲示壁		桧ストランドボード ソフトタイプ 相当品																						
	FRG	繊維混入せっこうボード厚6.0	WB壁		ナノホワイトボード相当品																						
	練付	パーチ練付高圧岩綿複層板 厚6.0 UC	畳		すこやかくん 縁無し畳厚15相当品																						
廻 縁	P	塩ビL型既製品	ポリカ板		セブラックス 厚40 相当品																						
	A	ALミ既製品（アルマイト）	CSH防水		CS-21工法 CSⅡ 相当品																						
	W	桧材10×30 UC	高耐食性メッキ銅板		アイカーナパネル 相当品																						
	BS-1	ソフト巾巾 H=40	磁器質タイル		モンベリエグレイ 600×600 相当品																						
巾 木	BM-1	桧材巾巾 OS CL H=40																									
	SUS	ステンレス製巾巾 H=60																									
双葉町立新校整備事業基本設計・実施設計業務				アーキシップ・鈴木弘人設計業務共同企業体 一級建築士 第112708号 飯田啓彦				横浜市南区吉田町4-9 TEL045-326-6611 FAX045-326-6617 一級建築士事務所 神奈川県知事登録 第10668号				日 付		2026.7		図面 名称		仕上凡例表		縮 尺		—		図 番		A006	

内部仕上1														
階数	室 名	部位	床			壁			天井			廻縁	備考	
			下地	仕上	巾木	部位	下地	仕上	部位	下地	仕上			
ビッ	配管ビット		C	-	-		RC素地	-		RC素地	2/107φ-1t50	-	人通口 600φ 連通管 VP管150φ半割	
ビッ	エレベータービット		C	CSH防水	-		RC素地	CSH防水		-	-	-		
1F	風除室1		C 塗膜防水	玄関マット	SUS (H60)		LGS GB-R	合板-1		C1	LGS GB-R	合板-2	W 防護柵	
1F	図書ひろば	一般部 風除室1前	C OA-2 C OA-2	LS-1 磁器質タイル	BM-1		LGS GB-R	合板-1	低天井 通路部 吹抜天井1 吹抜天井2	C1 C5 C1 C2	LGS GB-R LGS 吸音吹付 LGS GB-R LGS	合板-2 ホルーパー DR 吸音膜	W - P -	総合受付カウンター 靴箱、段々本棚
1F	地域交流・協働・ 共創ラウンジ (畳スペース)	一般部 中央部	C OA-2 C OA-2	LS-1 TC-1	BM-1	一般部 壁柱部	LGS GB-R LGS GB-R	合板-1 揭示壁		C5	LGS 吸音吹付	ホルーパー	-	水廻りカウンター レファレンスカウンター
1F	会議室	一般部	C OA-3	畳（一部板畳）	BM-1	一般部	LGS GB-R	合板-1		C1	LGS GB-R	合板-2	W	
1F	会議室		C OA-1	TC-1	BM-1	一般部 X10側	LGS GB-R LGS GB-R	合板-1 WB壁		C1	LGS GB-R	DR	P	
1F	倉庫1		C SL	VS-1	BS-1	一般部	LGS GB-R	EP-G		C2	LGS	GB-D	P	
1F	アート＆クラフト室 (美術・被服室)		C SL	LS-1	BM-1	一般部 X10側	LGS GB-R LGS GB-R	合板-1 揭示壁(h900～2100) WB壁		C2	LGS 吸音吹付	7/8巾材・3/4φ PL	-	流し台加付
1F	ものづくり工房		C SL	LS-1	BM-1	一般部	LGS GB-R	揭示壁(h900～2100)		C2	LGS 吸音吹付	7/8巾材・3/4φ PL	-	
1F	ものづくり工作室		C SL	LS-1	BM-1	一般部	LGS GB-R	合板-1 揭示壁(h900～2100)		C1	LGS GB-R	合板-2	W	
1F	管理事務室		C OA-1	TC-1	BS-1	一般部	LGS GB-R	EP-G		C1	LGS GB-R	DR	P	受付カウンター
1F	授乳室		C SL	VS-1	BS-1	一般部	LGS GB-R	EP-G		C2	LGS	GB-D	P	
1F	オムツ替えスペース		C SL	VS-1	BS-1	一般部	LGS GB-R	EP-G		C1	LGS GB-R×2	EP-G	P	流し台 L1500
1F	閉架書庫		C SL	VS-1	BS-1	一般部	LGS GB-R	EP-G		C2	LGS	GB-D	P	集密書架
1F	キッチン		C OA-2	LS-1	BS-1	一般部 Y2側	LGS GB-R LGS GB-R	EP-G WB壁		C1	LGS GB-R	DR	P	キッチンカウンター 教員用作業テーブル
1F	家庭科準備室		C SL	VS-1	BS-1	一般部	LGS GB-R	EP-G		C2	LGS	GB-D	P	
1F	ランチルーム	一般部	C OA-2	LS-1	BM-1	一般部 配膳加付	LGS GB-R LGS GB-R	合板-1 EP-G	低天井 高天井 配膳加付	C5 C1 C1	LGS 吸音吹付 LGS GB-R LGS GB-R	ホルーパー アルミ複合板 DR(指定色)	- A P	手洗いカウンター 配膳カウンター
1F	ミュージックルーム		C OA-3	FR-3	BM-1		LGS GB-R	EP-G		C1	LGS GB-R	GWマット	-	配線ダクト、美術/バトン 吊り金物類(露出)はSOP 2階キッズワーク床/天井207
1F	練習室		C OA-3	TC-1	BS-1	一般部	LGS GB-R	EP-G		C1	LGS GB-R	DR	P	
1F	音楽準備室		C SL	VS-1	BS-1		LGS GB-R	EP-G		C1	LGS GB-R	EP-G	P	
1F	MWC1		C SL	VS-4	BS-1	一般部 ライング 部	LGS GB-R+GB-S LGS GB-S	EP-G メラミン化粧板		C1	LGS GB-R +GB-S	EP-G	P	トイレブース 洗面カウンター
1F	WWC1		C SL	VS-4	BS-1	一般部 ライング 部	LGS GB-R LGS GB-S	EP-G メラミン化粧板		C1	LGS GB-R +GB-S	EP-G	P	トイレブース 洗面カウンター
1F	HWC1		C SL	VS-4	BS-1	一般部 ライング 部	LGS GB-R LGS GB-S	EP-G メラミン化粧板		C1	LGS GB-R +GB-S	EP-G	P	トイレブース 洗面カウンター
1F	放課後児童クラブ1		C OA-2	FR-2	BM-1	一般部	LGS GB-R	合板1 揭示壁		C1	LGS GB-R	有孔合板	W	洗面カウンター
1F	放課後児童クラブ2		C OA-2	FR-2	BM-1	一般部 X8・4500	LGS GB-R	合板1 揭示壁		C1	LGS GB-R	有孔合板	W	
1F	S-6		C OA-3	畳	BM-1	一般部	LGS GB-R	合板-1		C1	LGS GB-R	有孔合板	W	
1F	支援員スペース		C OA-2	VS-1	BM-1	一般部 収納部	LGS GB-R LGS GB-R	合板-1 EP-G		C1	LGS GB-R	DR	P	
1F	倉庫8		C SL	VS-1	BS-1	一般部	LGS GB-R	EP-G		C2	LGS	GB-D	P	
1F	給食室		C SL	VS-1	BS-1	一般部	LGS GB-S	化粧ケイカル板		C1	LGS GB-R	DR	P	※火気使用室 内装制限壁、天井→準不燃
1F	洗浄室		C SL	VS-1	BS-1	一般部	LGS GB-S	化粧ケイカル板		C1	LGS GB-R	DR	P	
1F	下処理室		C SL	VS-1	BS-1	一般部	LGS GB-S	化粧ケイカル板		C1	LGS GB-R	DR	P	
1F	検収室		C SL	VS-1	BS-1	一般部	LGS GB-S	EP-G		C1	LGS GB-R	DR	P	
1F	食品庫		C SL	VS-1	BS-1	一般部	LGS GB-R	EP-G		C1	LGS GB-R	DR	P	
1F	アレルギー調理室		C SL	VS-1	BS-1	一般部	LGS GB-S	化粧ケイカル板		C1	LGS GB-R	DR	P	
1F	牛乳・パン保管室		C SL	VS-1	BS-1	一般部	LGS GB-R	EP-G		C1	LGS GB-R	DR	P	
1F	和え物室		C SL	VS-1	BS-1	一般部	LGS GB-S	化粧ケイカル板		C1	LGS GB-R	DR	P	
1F	給食室前室1 給食室前室2		C SL	VS-1	BS-1	一般部	LGS GB-R	EP-G		C1	LGS GB-R	DR	P	
1F	廊下9		C SL	VS-1	BS-1	一般部	LGS GB-R	EP-G		C1	LGS GB-R	DR	P	
1F	給食室WC1/ 給食室WC2		C SL	VS-4	BS-1	一般部	LGS GB-R	EP-G		C1	LGS GB-R +GB-S	EP-G	P	手洗い器
1F	風除室4		C 塗膜防水	玄関マット	SUS (H60)		LGS GB-R	EP-G		C1	LGS GB-R	DR	P	
1F	休憩室3 (ロッカースペース)		C SL	VS-1	BS-1	一般部	LGS GB-R	EP-G		C1	LGS GB-R	DR	P	流し台

階数	室 名	床				壁			天井					備考
		部位	下地	仕上	巾木	部位	下地	仕上	部位	下地		仕上	廻縁	
1F	大アリーナ		C OA-5	VS-2	BM-1	一般部	LGS GB-R	練付	高天井 低天井	C3 C3	LGS GB-R LGS GB-R	木毛板 DR	A P	鉄骨梁現し SOP
1F	器具庫1		C SL	VS-1	BS-1	一般部	LGS GB-R	EP-G		C2	LGS	GB-D	P	
1F	更衣室1・2		C SL	VS-1	BS-1	一般部	LGS GB-R	EP-G		C2	LGS	GB-D	P	
2F	ギャラリー		C SL	VS-2	BS-1	一般部	LGS GB-R	EP-G		C1	LGS GB-R	DR	P	
2F	客席		C OA-3	VS-2	BS-1	一般部	LGS GB-R	EP-G		C1-A	LGS GB-R×2	EP-G	P	木ベンチ
2F	ミーティングルーム (卓球スペース)		C OA-2	VS-2	BS-1	一般部	LGS GB-R	EP-G		C1	LGS GB-R	DR	P	
1F	小アリーナ		C OA-5	VS-2	BM-1	一般部	LGS GB-R	練付		C4	LGS GB-R	練付	W	
1F	器具庫2		C SL	VS-1	BS-1	一般部	LGS GB-R	EP-G		C2	LGS	GB-D	P	
1F	風除室2		C 塗膜防水	玄関マット	SUS (H60)		LGS GB-R	合板-1		C1	LGS GB-R	合板-2	W	
1F	エントランスホール	一般部 靴箱前 階段下	C OA-2 C OA-2 C SL	LS-1 磁器質タイル TC-1	BM-1	一般部 X8 Y10	LGS GB-R LGS GB-R LGS GB-R	合板-1 WB壁 EP-G	一般部 階段部 高天井	C5 C1 C2	LGS 吸音吹付 LGS FRG2枚張 LGS	ホルーパー EP-G 吸音膜	－	靴箱、バゲイター
1F	教職員スペース (執務スペース)	一般部	C OA-1	TC-1	BS-1	一般部 X7 Y10・3900	LGS GB-R LGS GB-R	EP-G WB壁		C1	LGS GB-R	DR	P	
1F	教職員スペース (コミュニケーションスペース)	一般部	C OA-1	TC-1	BS-1	一般部 X8側	LGS GB-R LGS GB-R	EP-G WB壁		C1	LGS GB-R	DR	P	
1F	教職員スペース (収納スペース)	一般部	C OA-1	TC-1	BS-1	一般部	LGS GB-R	EP-G		C1	LGS GB-R	DR	P	
1F	校長室	一般部	C OA-1	TC-1	BM-1	一般部	LGS GB-R	合板-1		C1	LGS GB-R	有孔合板	W	
1F	休憩室1	一般部	C SL	VS-1	BS-1	一般部	LGS GB-R	EP-G		C1	LGS GB-R	DR	P	キッチンカウンター
1F	更衣室3	一般部	C SL	VS-1	BS-1	一般部	LGS GB-R	EP-G		C2	LGS	GB-D	P	
1F	更衣室4	一般部	C SL	VS-1	BS-1	一般部	LGS GB-R	EP-G		C2	LGS	GB-D	P	
1F	倉庫2	一般部	C SL	VS-1	BS-1	一般部	LGS GB-R	EP-G		C2	LGS	GB-D	P	
1F	盤室	一般部	C	防塵	BS-1	一般部	LGS GB-R	素地		C2	LGS	GB-D	P	
1F	教材庫・印刷室	一般部	C SL	VS-1	BS-1	一般部	LGS GB-R	EP-G		C2	LGS	GB-D	P	
1F	相談室-1	一般部	C OA-1	LS-1	BM-1	一般部 X7・4500	LGS GB-R LGS GB-R	合板-1 WB壁		C1	LGS GB-R	有効合板	W	
1F	保健室	一般部	C SL	VS-1	BS-1	一般部	LGS GB-R	EP-G		C1	LGS GB-R	DR	P	洗濯機置場も同仕上げ
1F	相談室-2	一般部	C SL	VS-1	BS-1	一般部	LGS GB-R	EP-G		C1	LGS GB-R	DR	P	収納部も同仕上げ
1F	倉庫3	一般部	C SL	VS-1	BS-1	一般部	LGS GB-R	EP-G		C2	LGS	GB-D	P	
1F	シャワー室	一般部	C SL	－	－	一般部	LGS	－	－	－	LGS	－	－	シャワーブース
1F	脱衣室	一般部	C SL	VS-1	BS-1	一般部	LGS GB-R	EP-G		C2	LGS	DR	P	
1F	コミュニケーション ラウンジ	一般部	C OA-2	LS-1	BS-1	一般部 X5・6000	LGS GB-R LGS GB-R	合板-1 EP-G		C5	LGS 吸音吹付	ホルーパー	－	
1F	サイエンスルーム1	一般部	C SL	VS-3	BS-1	一般部 X6.7側	LGS GB-R LGS GB-R	合板-1 WB壁		C1	LGS GB-R	DR	P	
1F	サイエンスルーム2	一般部	C SL	VS-3	BS-1	一般部 X5.6側	LGS GB-R LGS GB-R	合板-1 WB壁		C1	LGS GB-R	DR	P	
1F	理科準備室	一般部	C SL	VS-3	BS-1	一般部	LGS GB-R	EP-G		C2	LGS	GB-D	P	
1F	FP1(サンルーム)	一般部	C モルタル補修	防塵	BM-1	一般部	LGS GB-R	EP-G		C1	LGS GB-R	アルミ複合板	A	
1F	L-1	一般部 小上り	C OA-4 C OA-4(H700)	FR-2 FR-2	BM-1	一般部 X1・6000	LGS GB-R LGS GB-R	合板-1 WB壁(H900・2100) 合板-1 揭示壁(H900・2100)		C1	LGS GB-R	有孔合板	W	
1F	L-2	一般部	C OA-4	FR-2	BM-1	一般部 Y7・5200	LGS GB-R LGS GB-R	合板-1 WB壁(H900・2100) 合板-1 揭示壁(H900・2100)		C1	LGS GB-R	有孔合板	W	
1F	L-3	一般部	C OA-4	FR-2	BM-1	一般部 Y9・5200	LGS GB-R LGS GB-R	合板-1 WB壁(H900・2100) 合板-1 揭示壁(H900・2100)		C1	LGS GB-R	有孔合板	W	
1F	L-4	一般部	C OA-4	FR-2	BM-1	一般部 Y10・2600	LGS GB-R LGS GB-R	合板-1 WB壁(H900・2100) 合板-1 揭示壁(H900・2100)		C1	LGS GB-R	有孔合板	W	
1F	M-1	一般部	C OA-4	TC-1	BM-1	一般部 Y7・5200	LGS GB-R LGS GB-R	合板-1 揭示壁		C1	LGS GB-R	有孔合板	W	
1F	M-2	一般部	C OA-4	TC-1	BM-1	一般部	LGS GB-R	合板-1 揭示壁(H900・2100)		C5	LGS 吸音吹付	ホルーパー	－	
1F	S-4	一般部	C OA-4	TC-1	BM-1	一般部	LGS GB-R	EP-G		C1	LGS GB-R	DR	P	
1F	S-5	一般部	C OA-4	TC-1	BM-1	一般部	LGS GB-R	EP-G		C1	LGS GB-R	DR	P	
1F	FP2	一般部 外周部	C SL C OA-4	防塵 LS-1	BM-1	一般部	LGS GB-R	EP-G		C1	LGS GB-R	アルミ複合板	A	
1F	1・2年生HB	一般部	C OA-4	LS-1	BM-1	一般部 X7側	LGS GB-R LGS GB-R	合板-1 揭示壁		C5	LGS 吸音吹付	ホルーパー	－	
1F	1・2年生7・7A・ス	一般部	C OA-4	LS-1	BM-1	一般部 X1・5200	LGS GB-R LGS GB-R	合板-1 揭示壁		C5	LGS 吸音吹付	ホルーパー	－	手洗い加付

内部仕上2														
階数	室名	部位	床			壁			天井			廻縁	備考	
			下地	仕上	巾木	部位	下地	仕上	部位	下地	仕上			
1F	3・4年生HB	一般部	C OA-4	LS-1	BM-1	一般部	LGS GB-R LGS GB-R	合板-1 合板-1 掲示壁(HO-2100)	C2	LGS	有孔合板	W		
1F	3・4年生7ヶ所	一般部	C OA-4	LS-1	BM-1	一般部	LGS GB-R	合板-1	C5	LGS 吸音吹付	ホルルーバー	—	手洗いカウンター	
1F	スタディ commons	一般部	C OA-4	LS-1	BM-1	一般部	LGS GB-R	合板-1	C5	LGS 吸音吹付	ホルルーバー	—	掲示壁付本棚 ベンチ	
1F	教材スペース1	一般部	C OA-4	LS-1	BM-1	一般部	LGS GB-R	掲示壁	C1	LGS GB-R	合板-2	W		
1F	廊下1	一般部	C OA-2	LS-1	BM-1	一般部	LGS GB-R	合板1	C5	LGS 吸音吹付	ホルルーバー	—		
1F	MWC2/WWC2/HWC2 MWC3/WWC3 MWC4/WWC4/HWC4	一般部	C SL	VS-4	BS-1	一般部 化粧部	LGS GB-R+GB-S LGS GB-S	EP-G メラミン化粧板	C1	LGS GB-R	DR	P	トイレブース 洗面カウンター	
1F	風除室3		C 塗膜防水	玄関マット	SUS (H60)		LGS GB-R	合板-1	C1	LGS GB-R	合板-2	W		
1F	子育てラウンジ	一般部 風除室部	C OA-2 C OA-2	LS-1 磁器質タイル	BM-1	一般部	LGS GB-R	合板-1	C5	LGS 吸音吹付	ホルルーバー	—		
1F	園長+ 教職員コーナー	一般部 給湯コーナー	C OA-1 C OA-2	TC-1 VS-1	BS-1	一般部 X6・3000 給湯コーナー	LGS GB-R LGS GB-R	EP-G WB壁 EP-G	C1	LGS GB-R	DR	P		
1F	打合せ兼保健コーナー	一般部	C OA-2	TC-1	BS-1	一般部	LGS GB-R	EP-G	C1	LGS GB-R	DR	P		
1F	廊下3	一般部	C SL	VS-1	BS-1	一般部	LGS GB-R	EP-G	C1	LGS GB-R	DR	P		
1F	休憩室2	一般部 押入部	C OA-2 C OA-2	畳 VS-1	BS-1	一般部	LGS GB-R	EP-G	C1	LGS GB-R	DR	P		
1F	倉庫7	一般部	C SL	VS-1	BS-1	一般部	LGS GB-R	EP-G	C2	LGS	GB-D	P		
1F	更衣室5・6	一般部	C SL	VS-1	BS-1	一般部	LGS GB-R	EP-G	C2	LGS	GB-D	P		
1F	荷解室	一般部	C SL	VS-1	BS-1	一般部	LGS GB-R	EP-G	C2	LGS	GB-D	P		
1F	調理室前室	一般部	C SL	VS-1	BS-1	一般部	LGS GB-R	EP-G	C2	LGS	GB-D	P		
1F	調理室	一般部	C SL	VS-1	BS-1	一般部	LGS GB-R	EP-G	C2	LGS	GB-D	P		
1F	廊下2/廊下4	一般部 入口部	C OA-4 C 塗膜防水	LS-1 玄関マット	BS-1	一般部	LGS GB-R	合板-1	C5	LGS 吸音吹付	ホルルーバー	—		
1F	0～2歳児保育室1	一般部 中庭側	C OA-4 C OA-4	FR-2 畳	BM-1 BM-1	一般部 一般部	LGS GB-R LGS GB-R	掲示壁 合板-1	C2	LGS	有孔合板	W		
1F	0～2歳児保育室2 (教材スペース2)	一般部 一般部	C OA-4 C OA-4	FR-2 FR-2	BM-1 BM-1	一般部 X5側 一般部	LGS GB-R LGS GB-R LGS GB-R	合板-1 WB壁 EP-G	C2 C1	LGS LGS GB-R	有孔合板 DR	W P	調乳スペース	
1F	S-1	一般部 外周部	C OA-4 C OA-4	TC-1 FR-2	BM-1	一般部	LGS GB-R	掲示壁	C2	LGS	有孔合板	W		
1F	倉庫5	一般部	C OA-2	VS-1	BS-1	一般部	LGS GB-R	EP-G	C2	LGS	GB-D	P		
1F	沐浴室	一般部	C OA-2	VS-4	BS-1	一般部	LGS GB-R	EP-G	C2	LGS	GB-D	P		
1F	幼児WC1・2	一般部	C OA-2	VS-4	SUS	一般部	LGS GB-S	メラミン化粧板	C1-A	LGS GB-R×2	EP-G	P		
1F	遊戯室	一般部	C OA-4	FR-2	BM-1	一般部	LGS GB-R	合板-1	C2	LGS	有孔合板	A	ステージ	
1F	倉庫6	一般部	C OA-2	磁器質タイル	BS-1	一般部	LGS GB-R	EP-G	C2	LGS	GB-D	P		
1F	読み聞かせスペース	一般部 Aノチ	C OA-4 C OA-2	TC-1 FR-2	BM-1	一般部	LGS GB-R	EP-G	C1	LGS GB-R	DR	P		
1F	3～5歳児保育室1	一般部	C OA-4	LS-1	BM-1	一般部	LGS GB-R	掲示壁	C2	LGS	有孔合板	W		
1F	3～5歳児保育室2	一般部	C OA-4	LS-1	BM-1	一般部	LGS GB-R	掲示壁	C2	LGS	有孔合板	W		
1F	3～5歳児保育室3	一般部	C OA-4	FR-2	BM-1	一般部	LGS GB-R	掲示壁 合板-1	C2	LGS	有孔合板	W		
1F	S-2	一般部	C OA-4	FR-1	BM-1	一般部	LGS GB-R	掲示壁	C2	LGS	有孔合板	W		
1F	S-3	一般部 小上り	C OA-4 C OA-4(H700)	FR-1 TC-1	BM-1 BM-1	一般部 一般部	LGS GB-R LGS GB-R	掲示壁 合板-1	C1	LGS GB-R	有孔合板	W		
1F	FP-3	一般部	C OA-4	LS-1	BM-1	一般部	LGS GB-R	WB壁(≦CH2200) EP-G(>CH2200)	C1	LGS GB-R	アルミ複合板	A		
1F	倉庫4	一般部	C OA-2	VS-1	BS-1	一般部	LGS GB-R	EP-G	C2	LGS	GB-D	P		
2F	5・6年生HB	一般部	C OA-2	LS-1	BS-1	一般部	LGS GB-R	EP-G	C2	LGS	ガラス張り PL 2	A	ガラス張り、教材スペース3同様	
2F	S-8	一般部	C OA-2	LS-1	BS-1	一般部	LGS GB-R	EP-G	C1	LGS GB-R	DR	P		
2F	スタディラウンジ1	一般部	C OA-2	LS-1	BS-1	一般部 X7・3000 Y9・5200	LGS GB-R LGS GB-R	EP-G 掲示壁	C2	LGS	ガラス張り PL 2	A		
2F	スタディラウンジ2	一般部	C OA-2	LS-1	BS-1	一般部	LGS GB-R	掲示壁	C3	LGS	ガラス張り PL 2	A		
2F	7～9年生HB	一般部	C OA-2	LS-1	BS-1	一般部	LGS GB-R	掲示壁	C2	LGS	ガラス張り PL 2	A	ガラス張り、教材スペース4同様	
2F	S-7	一般部	C OA-2	TC-2	BS-1	一般部 X8・6000	LGS GB-R LGS GB-R	EP-G WB壁	C1	LGS GB-R	DR	P		
2F	学習教室1（国語1）	一般部	C SL	TC-2	BS-1	一般部 Y10側	LGS GB-R LGS GB-R	EP-G WB壁	C1	LGS GB-R	DR	P		

階数	室名	床				壁				天井				備考
		部位	下地	仕上	巾木	部位	下地	仕上		部位	下地	仕上	廻縁	
2F	学習教室2（国語2）	一般部	C SL	TC-2	BS-1	一般部	LGS GB-R	EP-G			C1	LGS GB-R	DR	P
2F	学習教室3（社会）	一般部	C SL	TC-2	BS-1	一般部	LGS GB-R LGS GB-R	WB壁 EP-G			C1	LGS GB-R	DR	P
2F	学習教室4（国際）	一般部	C SL	TC-2	BS-1	一般部	LGS GB-R	WB壁			C1	LGS GB-R	DR	P
2F	学習教室5（英語）	一般部	C SL	TC-2	BS-1	一般部	LGS GB-R LGS GB-R	WB壁 EP-G			C1	LGS GB-R	DR	P
2F	学習教室6（数学1）	一般部	C SL	TC-2	BS-1	一般部	LGS GB-R LGS GB-R	WB壁 EP-G			C1	LGS GB-R	DR	P
2F	学習教室7（数学2）	一般部	C SL	TC-2	BS-1	一般部	LGS GB-R LGS GB-R	WB壁 EP-G			C1	LGS GB-R	DR	P
2F	スタディラウンジ3	一般部	C OA-2	LS-1	BS-1	一般部	LGS GB-R LGS GB-R	EP-G WB壁			C2	LGS	ガラス張り PL 2	A
2F	廊下8	一般部	C OA-2	LS-1	BS-1	一般部	LGS GB-R	EP-G			C3	LGS	ガラス張り PL 2	A
2F	廊下5	一般部	C OA-2	LS-1	BS-1	一般部	LGS GB-R	EP-G			C2	LGS	ガラス張り PL 2	A
2F	廊下6	一般部	C OA-2	LS-1	BS-1	一般部	LGS GB-R	EP-G			C2	LGS	ガラス張り PL 2	A
2F	廊下7	一般部	C OA-2	LS-1	BS-1	一般部	LGS GB-R	EP-G			C2	LGS	ガラス張り PL 2	A
2F	倉庫9	一般部	C SL	VS-1	BS-1	一般部	LGS GB-R	EP-G			C2	LGS	GB-D	P
2F	MWC5/WWC5 MWC6/WWC6/HWC6	一般部	C SL	VS-4	BS-1	一般部	LGS GB-R+GB-S LGS GB-S	EP-G メラミン化粧板			C1	LGS GB-R	DR	P トイレブース 洗面カウンター
1-2F	屋内階段1	一般部	C SL	VS-1	BS-1	一般部	LGS GB-R	EP-G			C2	LGS	GB-D	P
共通	室内機置場/機械室		C	防塵	—	一般部	LGS GB-R	GW			C1	LGS GB-R	GW	— 設備基礎
共通	EPS/PS		C	防塵	—	一般部	LGS GB-R	—			—	—	—	—

外部仕上					
部位	場所	外部仕上		備考	
屋根	校舎R階	耐火認定デッキt75 硬質ウレタンフォームt50 シート防水(露出)			
	校舎R階	フェノール樹脂複合高圧木毛むくひ板 厚50(高圧木毛むくひ板20+フェノール樹脂30)	防水シート 裏面腐食防止用メンバマット 釣り垂鉛合金板 厚0.5 釘間ピッチ	葺き	
	大アリーナ	フェノール樹脂複合高圧木毛むくひ板 厚50(高圧木毛むくひ板20+フェノール樹脂30)	防水シート カラーガルバリウム鋼板 厚0.4 釘間ピッチ	太陽光パネル 130kw相当	
	2階機械置場	コンクリート金コテ押さえ 超速硬化ウレタン防水 保護コンクリートt85 表面硬化剤塗布 (基礎立ち上がり部も超速硬化ウレタン防水)			
軒天	外周部1階軒天 (体育館部含む)	〈低天井部〉 LGS下地 フレキシブルボードt9.0 針葉樹合板 厚9.0	〈高天井部〉 LGS下地 フレキシブルボードt9.0 木毛セメント板 厚15	先端部 RC打放し 撥水材塗布	
	中庭側1階軒天	LGS下地 フレキシブルボードt9.0 針葉樹合板 厚9.0	先端部 RC打放し 撥水材塗布	先端部のSB7は耐火塗料とする	
	2階軒天	LGS下地 フレキシブルボードt9.0 ケイカル板 DP 塩ビ製廻り縁			
	外壁	1階(校舎外周部、 体育館)	ECP(レールファスナー工法用) 厚60 StL-50×50 t6.0(ピース材) StL-65×65 t6.0(通し材) 高耐食性メッキ鋼板製折板 シートスタット留め		水切り：カラーガルバリウム鋼板t0.5曲げ加工 高軒天部：アルミパネルt3.0 ※位置は立面図参照
外壁	1階 給食室・準備室	ECP 厚60 DP			
	1階(校舎中庭側)	鋼製下地Stロ-100×50 @450 ムックル吹付厚20+断熱用ムックル吹付厚35 耐火ボード厚20 透湿防水シート 木脚縁30×45 @450 レッドシダー材 w180×t12下見貼 木材保護塗料		水切り：カラーガルバリウム鋼板t0.5曲げ加工	
	2階(校舎、体育館)	鋼製下地Stロ-100×50 @450 ムックル吹付厚20+断熱用ムックル吹付厚35 高圧木毛むくひ板 厚20 透湿防水シート 釣り垂鉛合金板 厚0.5 一文字葺き			
	図書ひろば上層部 ダブルスキン	外部側:アルミ製サッシ ヘアガラス (Low-E t8 A12 FLt8) 内部側:中空ポリカーボネイト板 厚40			
	体育館上層部	鋼製下地Stロ-100×50 @450 ムックル吹付厚20+断熱用ムックル吹付厚35 高圧木毛むくひ板 厚20 透湿防水シート カラーガルバリウム鋼板 厚0.4 平葺き			
	1階室外機置場	St下地 有孔折板鋼板 (開口率50%)			
	2階機械置場	St下地 アルミルーバー (開口率50%)			
	ハト小屋	C 撥水材塗布			
	床	1階デッキテラス	C 鋼製床下地 デッキ1		
		1階みんなの中庭	C 鋼製床下地 デッキ1		
2階ルーフトラス		歩行範囲 : C 金コテ押さえ 超速硬化ウレタン防水のうえ鋼製床下地 デッキ-1 非歩行範囲: C 金コテ押さえ 超速硬化ウレタン防水 (露出)		幕板(一般部):高耐食メッキ鋼板 t1.6 曲げ加工 幕板(ゆらゆら部): RC 土間補修のうえDP塗装	
機械基礎		1F:天端 C 金釘仕上げ、立上り部打放し補修 2F:天端 C 金釘仕上げ+超速硬化ウレタン塗膜防水、立上り部打放し補修+超速硬化ウレタン塗膜防水			
階段	屋外階段1	段板 StPL t6.0 溶融亜鉛メッキ処理 DPの上 C 撥水材処理 ささら StPL t22×350 カ柵 StH+200×200×8×12 手摺壁 高耐食鋼板t1.6(加工)			
	屋外階段2 (踊り場ステージ)	段板 StPL t6.0 溶融亜鉛メッキ処理 DPのうえ人工木デッキ ささら StPL t19×200 手摺 StFB-12×32@100 踊り場ステージ 大引 StH+150×150×7×10 梁 StH+150×150×7×10 束 Stロ-150×150 t6.0		ふさぎPL:Stチェッカープレート t3.2	
	屋外階段3	段板 StPL t6.0 溶融亜鉛メッキ処理 DPのうえ人工木デッキ ささら StPL t19×200 手摺 StFB-12×32@100			
	屋外階段4	段板・蹴込板 Stチェッカープレート t6.0 溶融亜鉛メッキ処理 DP ささら StPL-t19×200 手摺 StFB 12×32 @100			
	手摺	2階ルーフトラス	ワイヤーメッシュ手摺(手すり5)		

凡例

人通孔 (φ600,ボイド管)

連通管 (φ150半割、VP管)

通気管 (φ100、VP管)

龍場 (600x1200xH600)

上部床点検口 φ600 (化粧二重蓋・防水型)

上部床点検口 (屋外) φ600 (防水型)

タラップ SUS304 φ16.W=400@300 ローレット加工

9か所

102か所

6か所

118か所

備考


ビット(1FL-2150)を示す。+00はふかし厚さを表す。

ビット(1FL-2650)を示す。+00はふかし厚さを表す。

埋戻し範囲を示す。


手掛用タラップ設置人通孔を示す。


ビット(1FL-2650)範囲において梁下に打増しの無い範囲を示す。

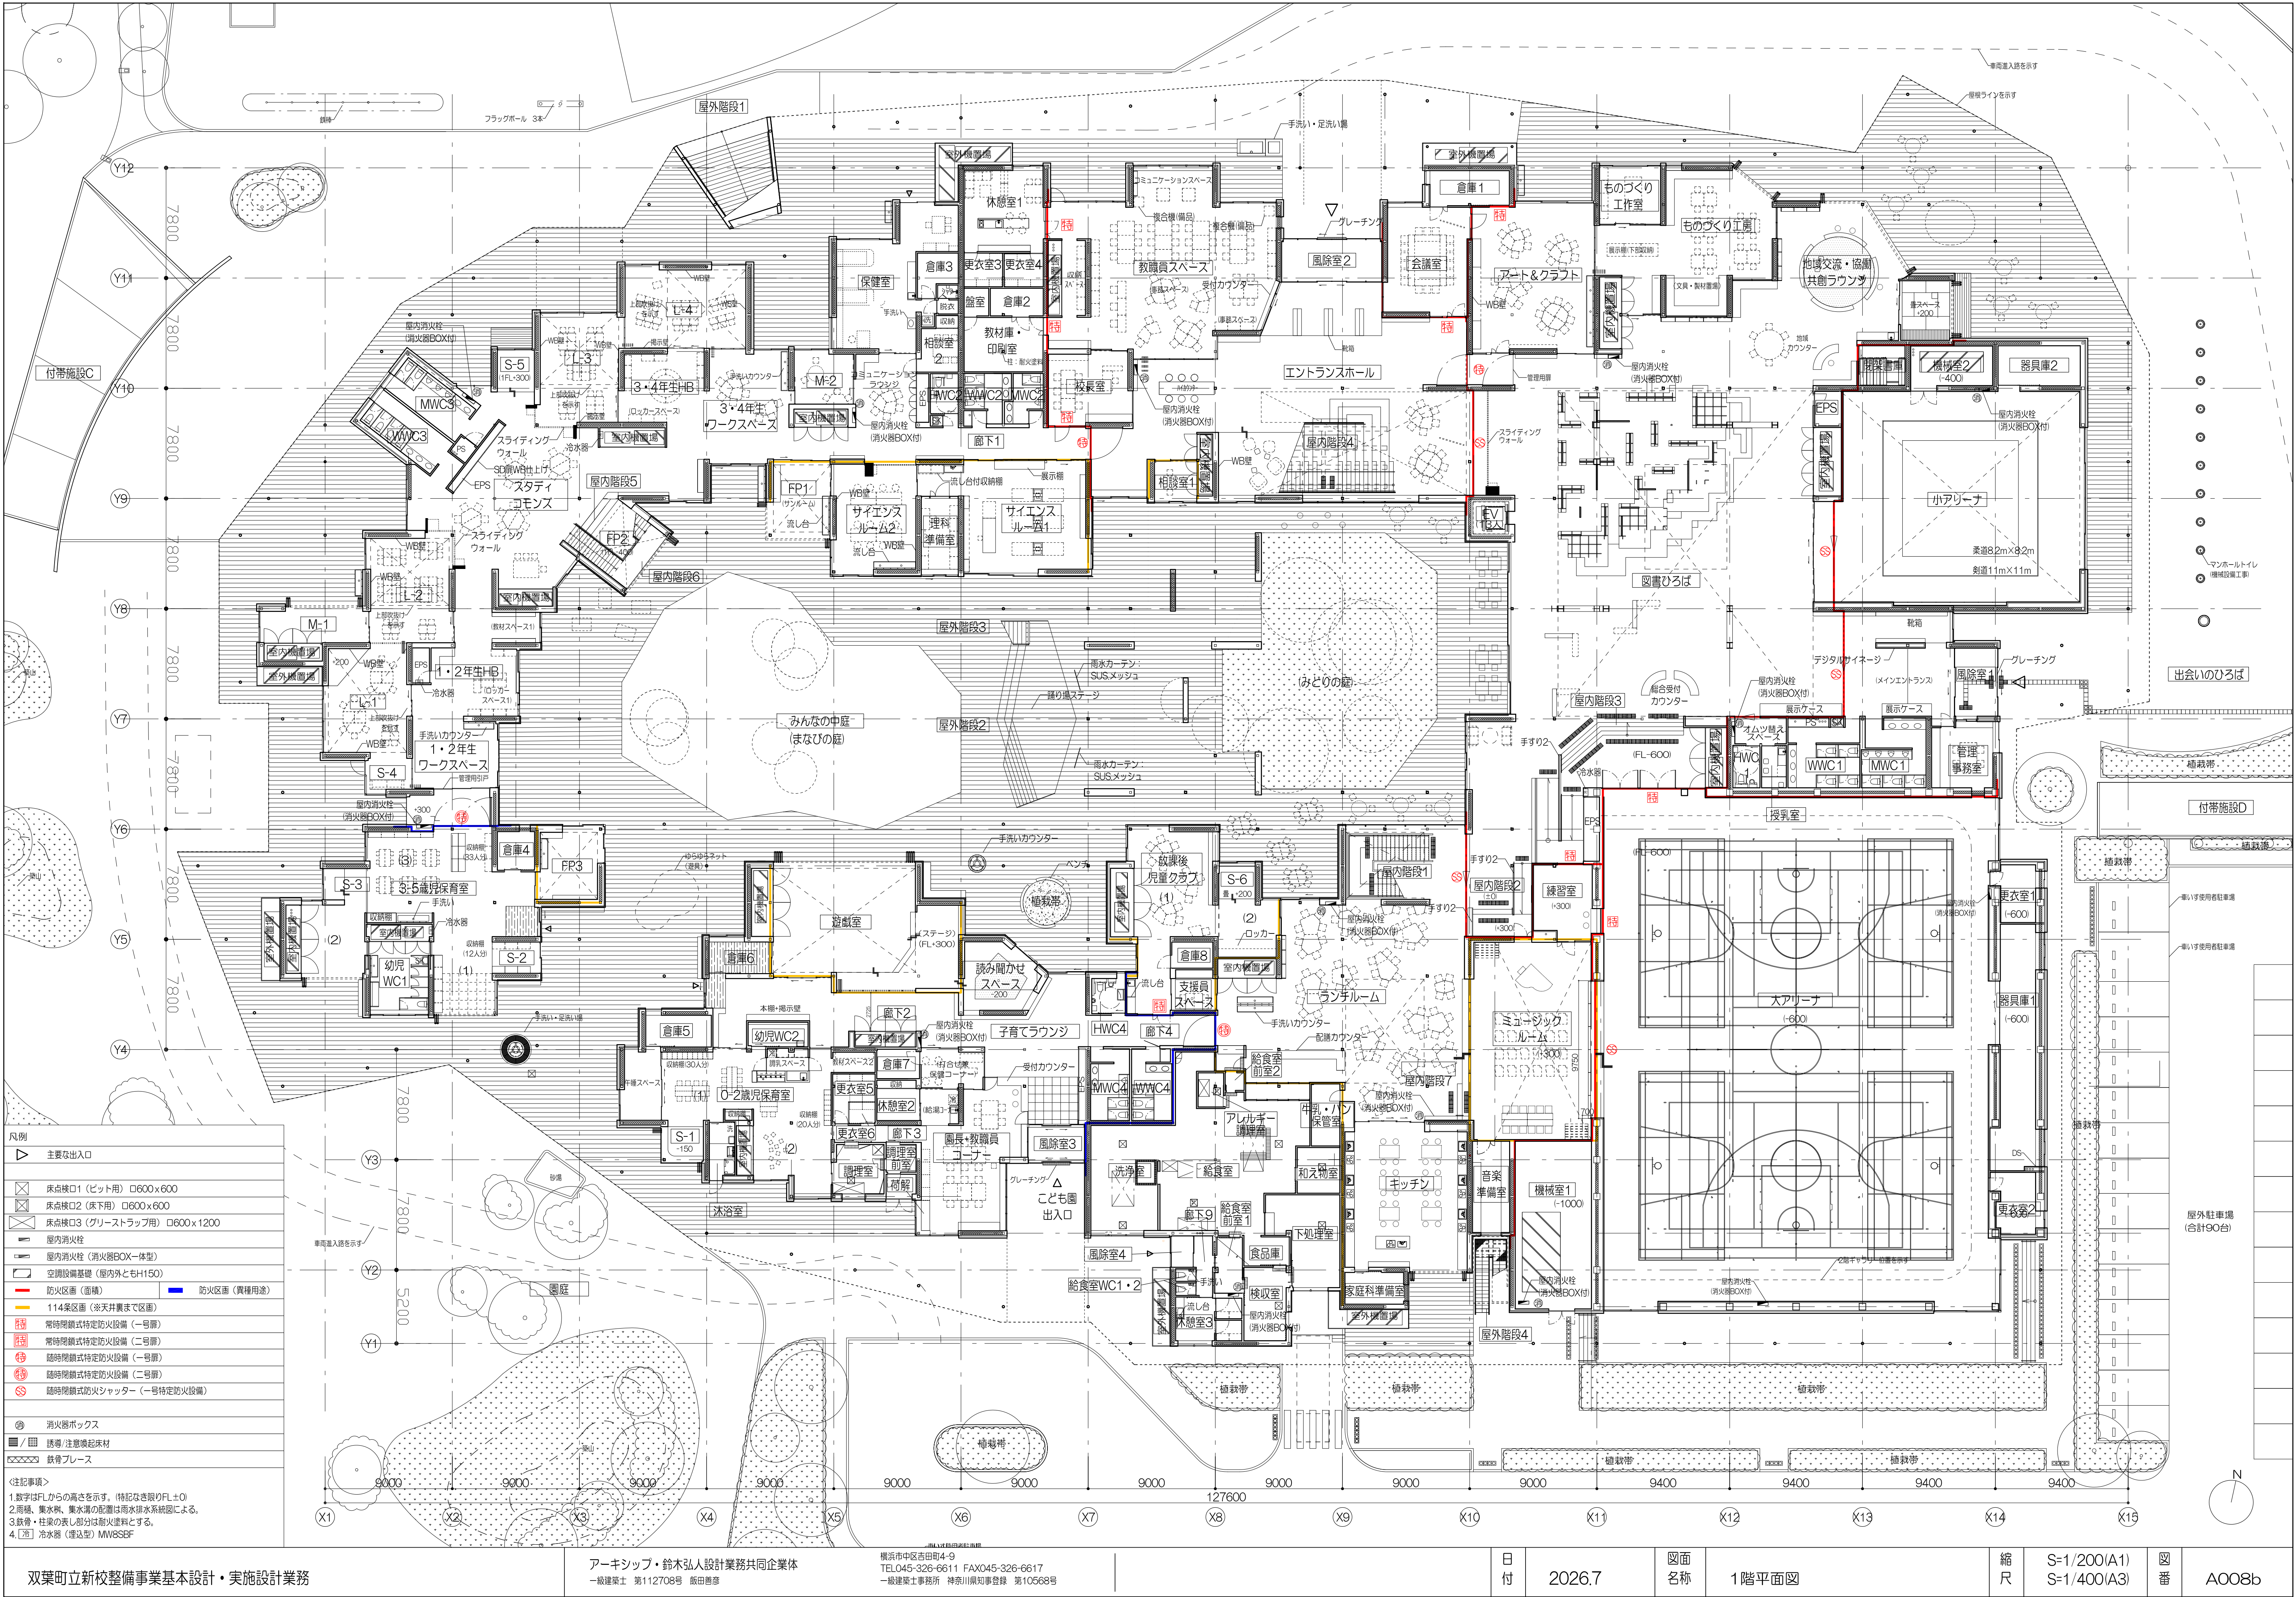




凡例
△ 主要な出入口
床点検口1 (ベッド用) □600x600
床点検口2 (床下用) □600x600
床点検口3 (グリーストラップ用) □600x1200
屋内消火栓
屋内消火栓 (消火器BOX-体型)
空調設備基礎 (屋内外ともH150)
防火区画 (面積)
防火区画 (異種用途)
114条区画 (※天井裏まで区画)
常時閉鎖式特定防火設備 (一号扉)
常時閉鎖式特定防火設備 (二号扉)
随時閉鎖式特定防火設備 (一号扉)
随時閉鎖式特定防火設備 (二号扉)
随時閉鎖式防火シャッター (一号特定防火設備)
消火器ボックス
誘導/注意喚起床材
鉄骨プレース
＜注記事項＞
1. 数字はFLからの高さを示す。(特記なき限りFL±0)
2. 雨樋、集水排水、集水溝の配置は雨水排水系統図による。
3. 鉄骨・柱梁の表し部分は耐火塗料とする。
4. [注] 冷水器 (遠送型) MW8SBF

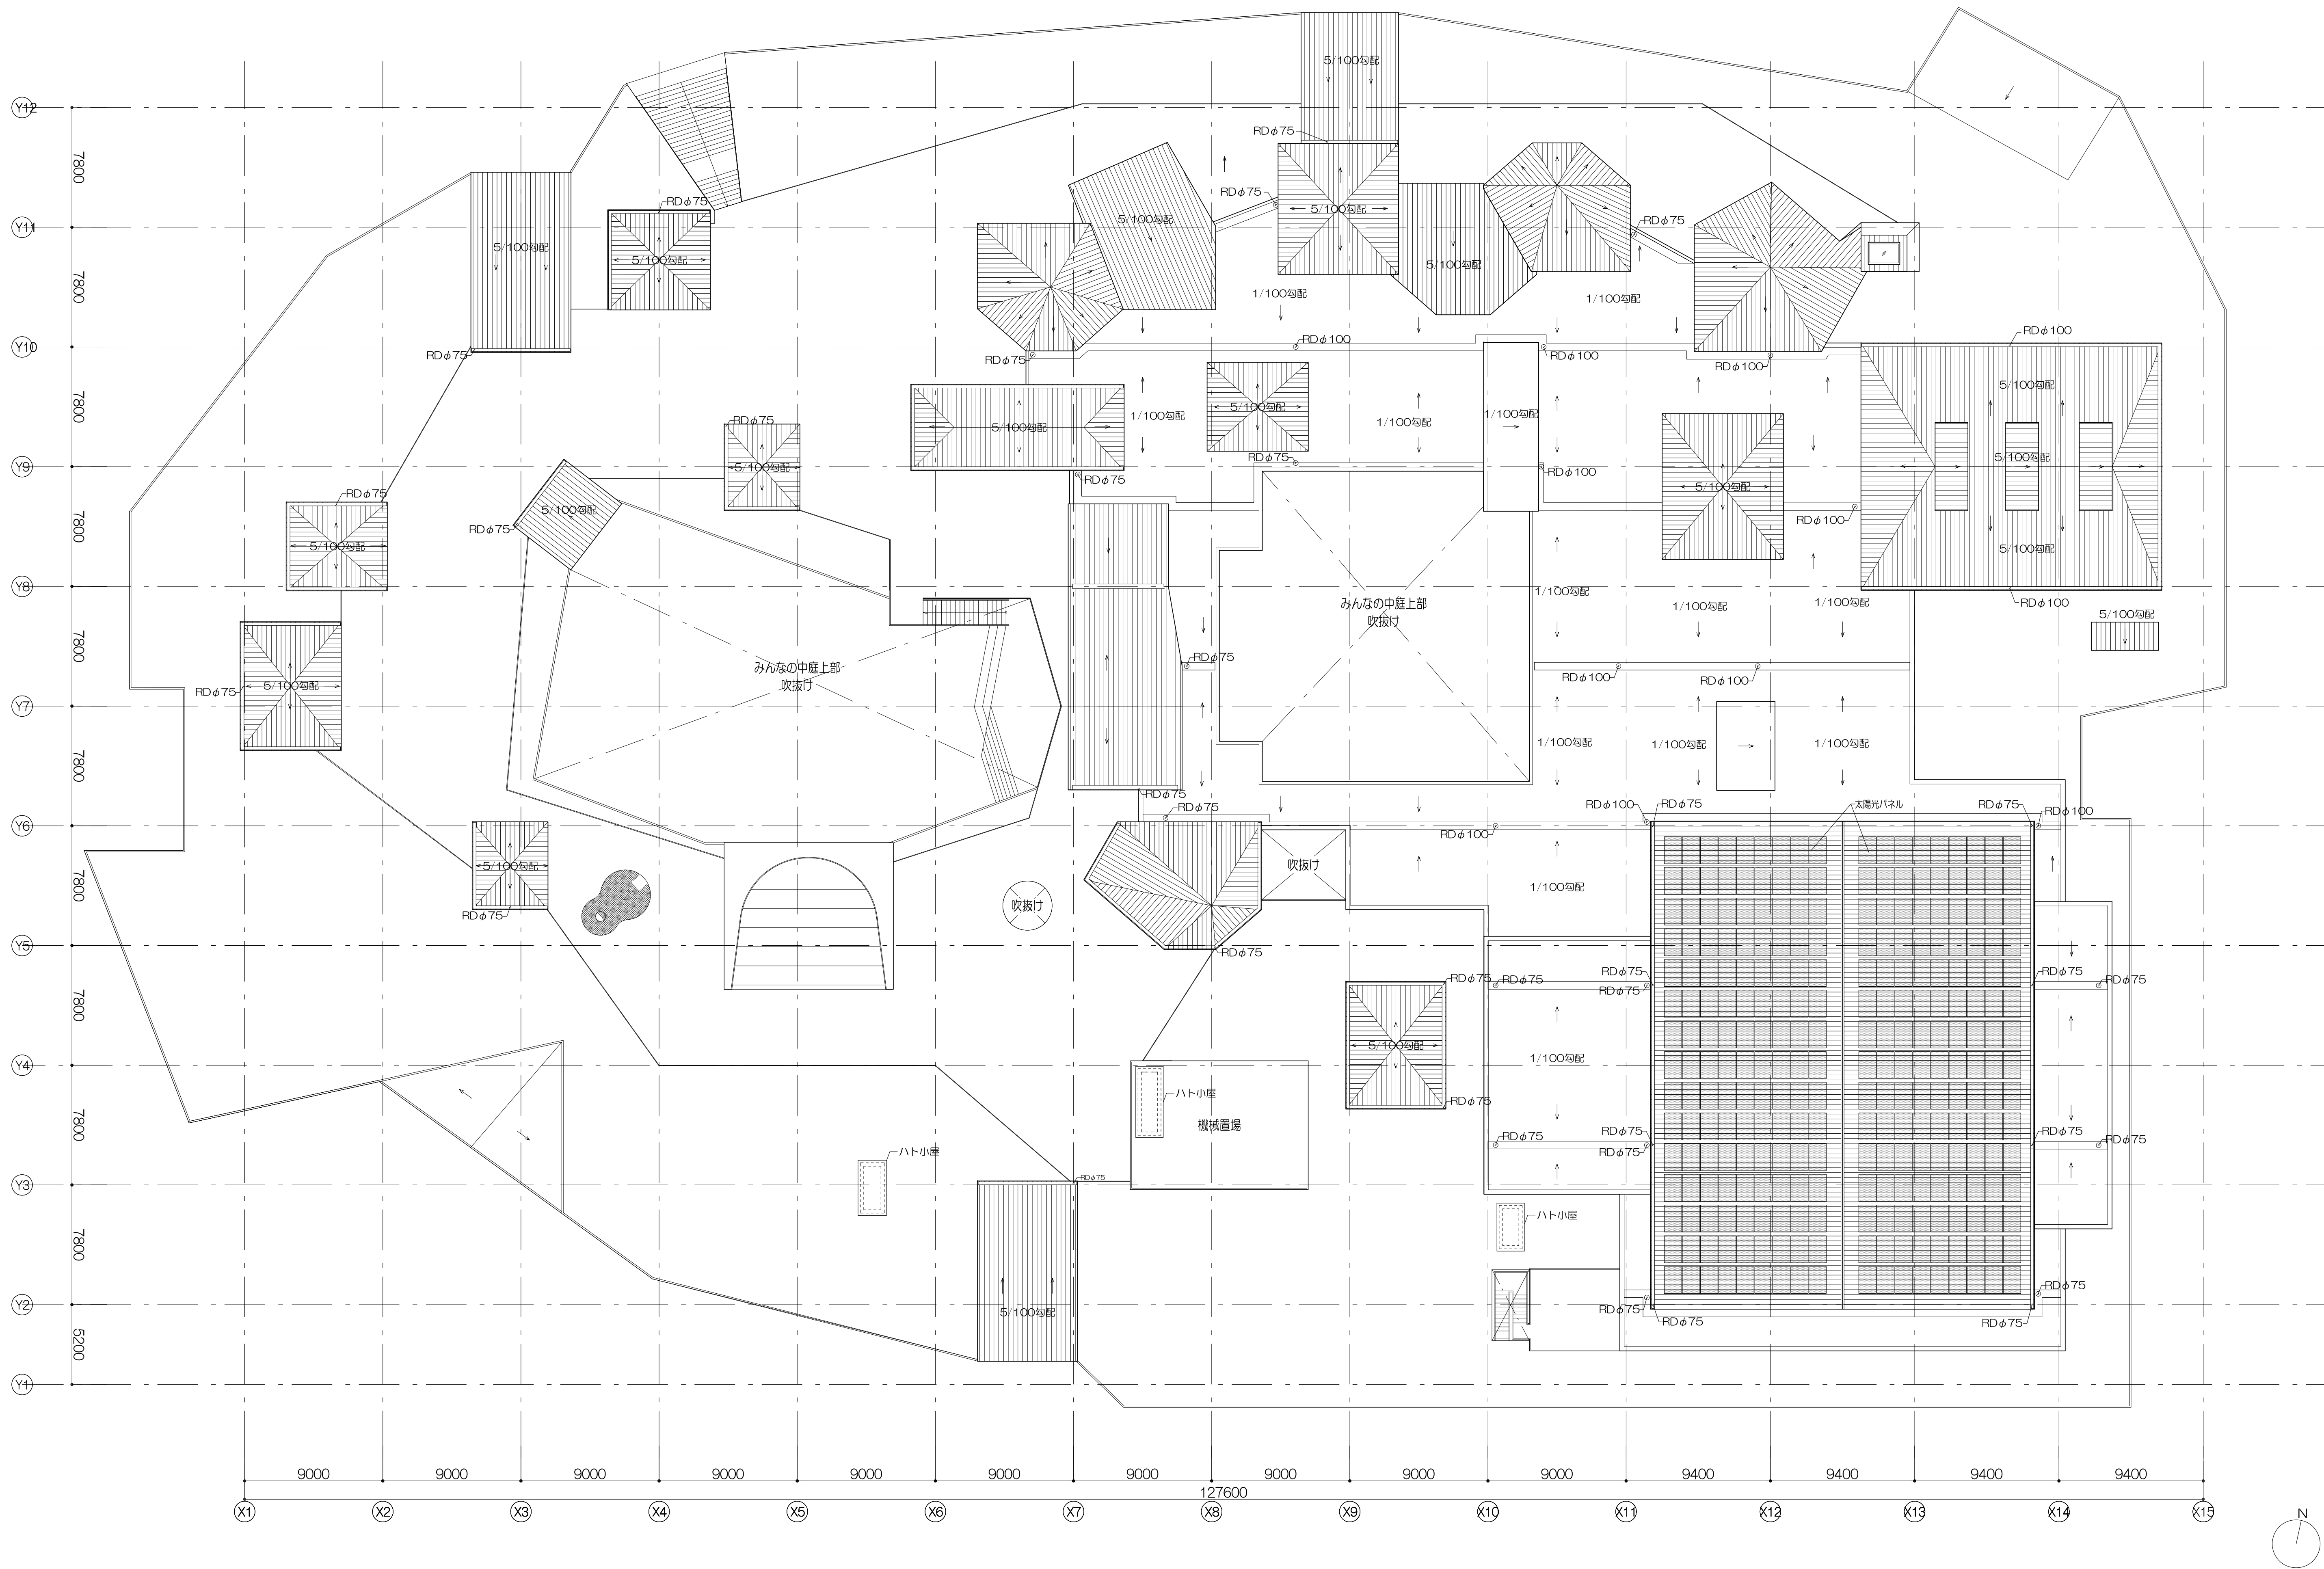


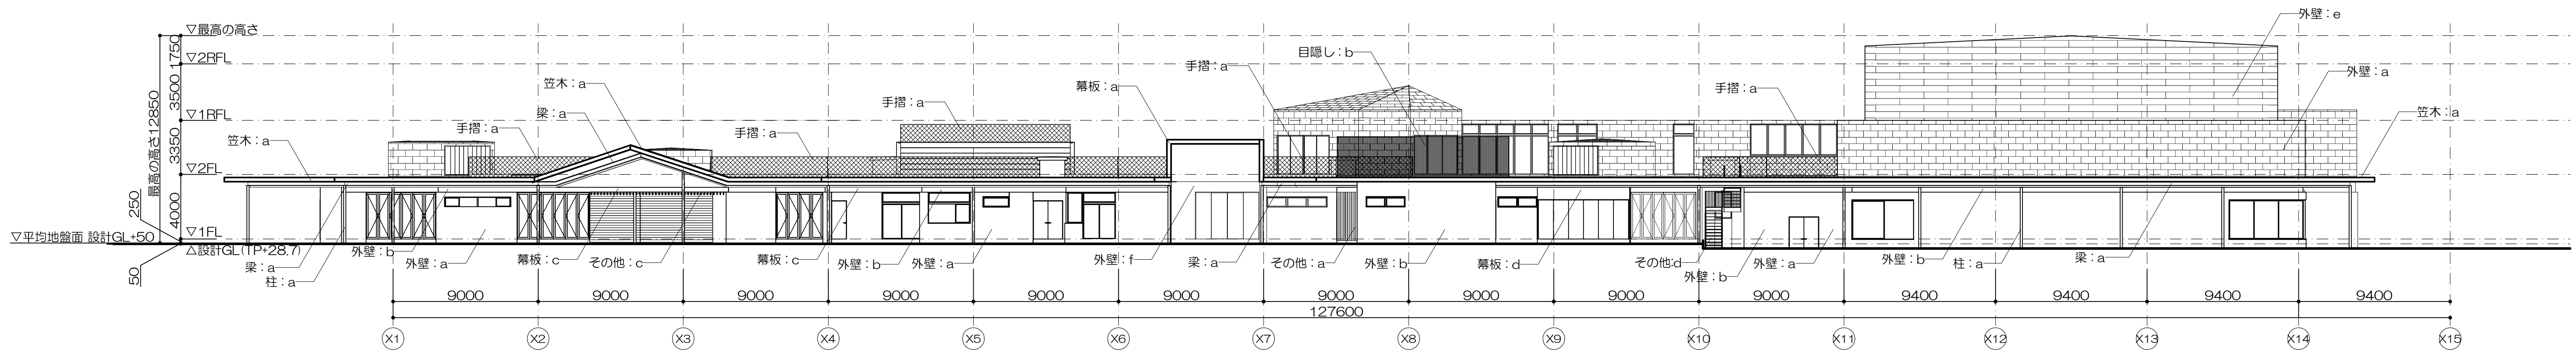

南立面図

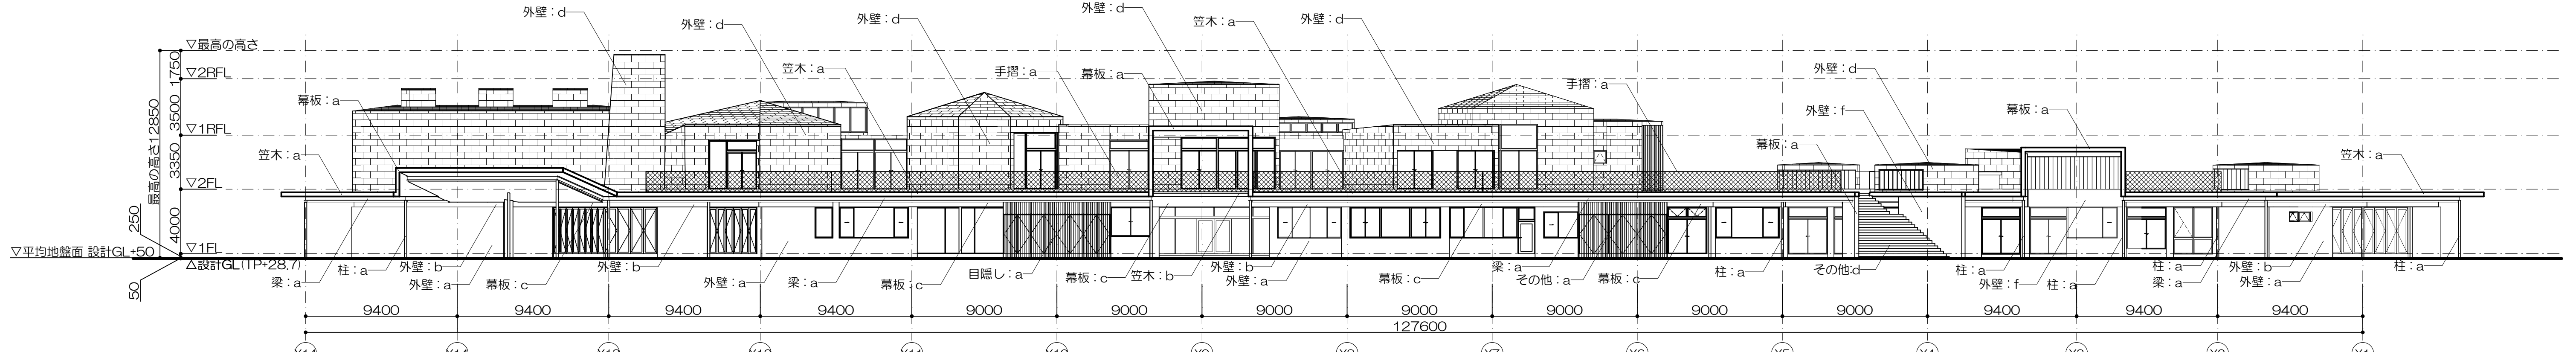

北立面図

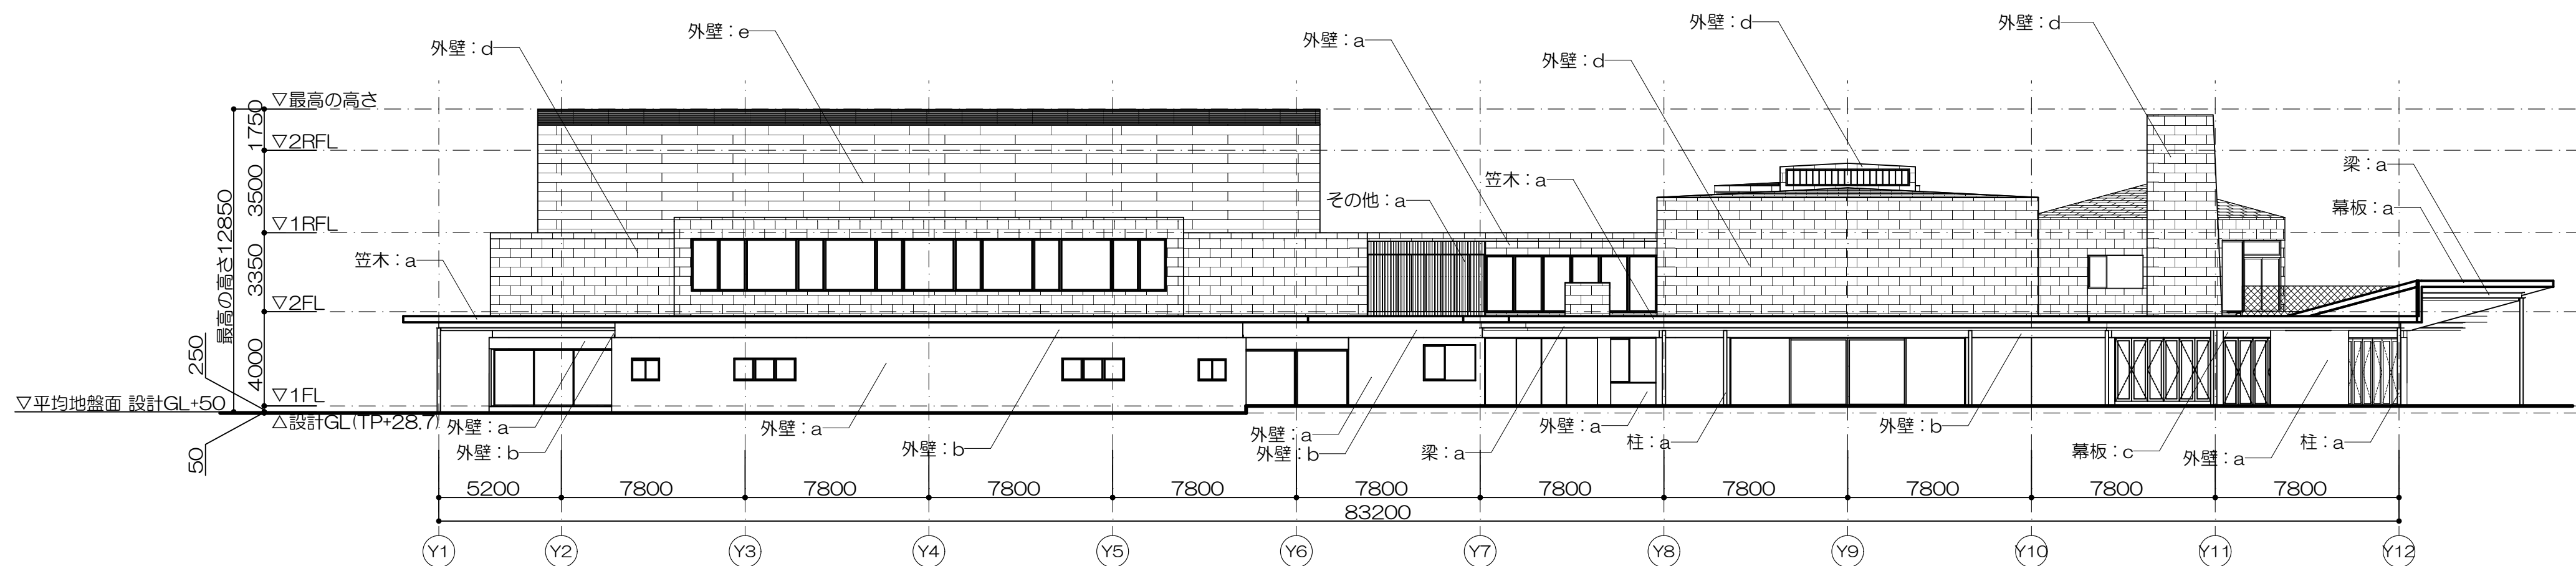


東立面図




西立面図


- 凡例
- 外壁： a 高耐食めっき折板鋼板 t1.2
b 押出成形セメント板 t60 DP塗装
c レッドシダー t12下見張り 木材保護塗料
d チタン亜鉛合金板 t0.5 一文字葺
e カラーガルバリウム鋼板 t0.4平葺き
f アルミハネル t3
- 幕板： a StPL t3.2 溶融亜鉛メッキ+リン酸処理
b レッドシダー t12下見張り 木材保護塗料
c 押出成形セメント板 t60 DP塗装
- 笠木： a ZAM鋼板t1.6 加工
b カラーガルバリウム鋼板 t0.5 曲げ加工
- 柱： a 耐火塗料(1H)
- 梁： a 耐火塗料(1H) + StFb t3.2 H100 DP
- 手摺： a 手摺 SUSワイヤーメッシュ
- その他： a 目隠し 有孔折板鋼板 t1.2 (開口率50%)
b 目隠し アルミルーバー (開口率50%)
c 木製ルーバー LVL材 38×150 @200 UC
d 屋外鉄骨階段 鉄部DP塗装

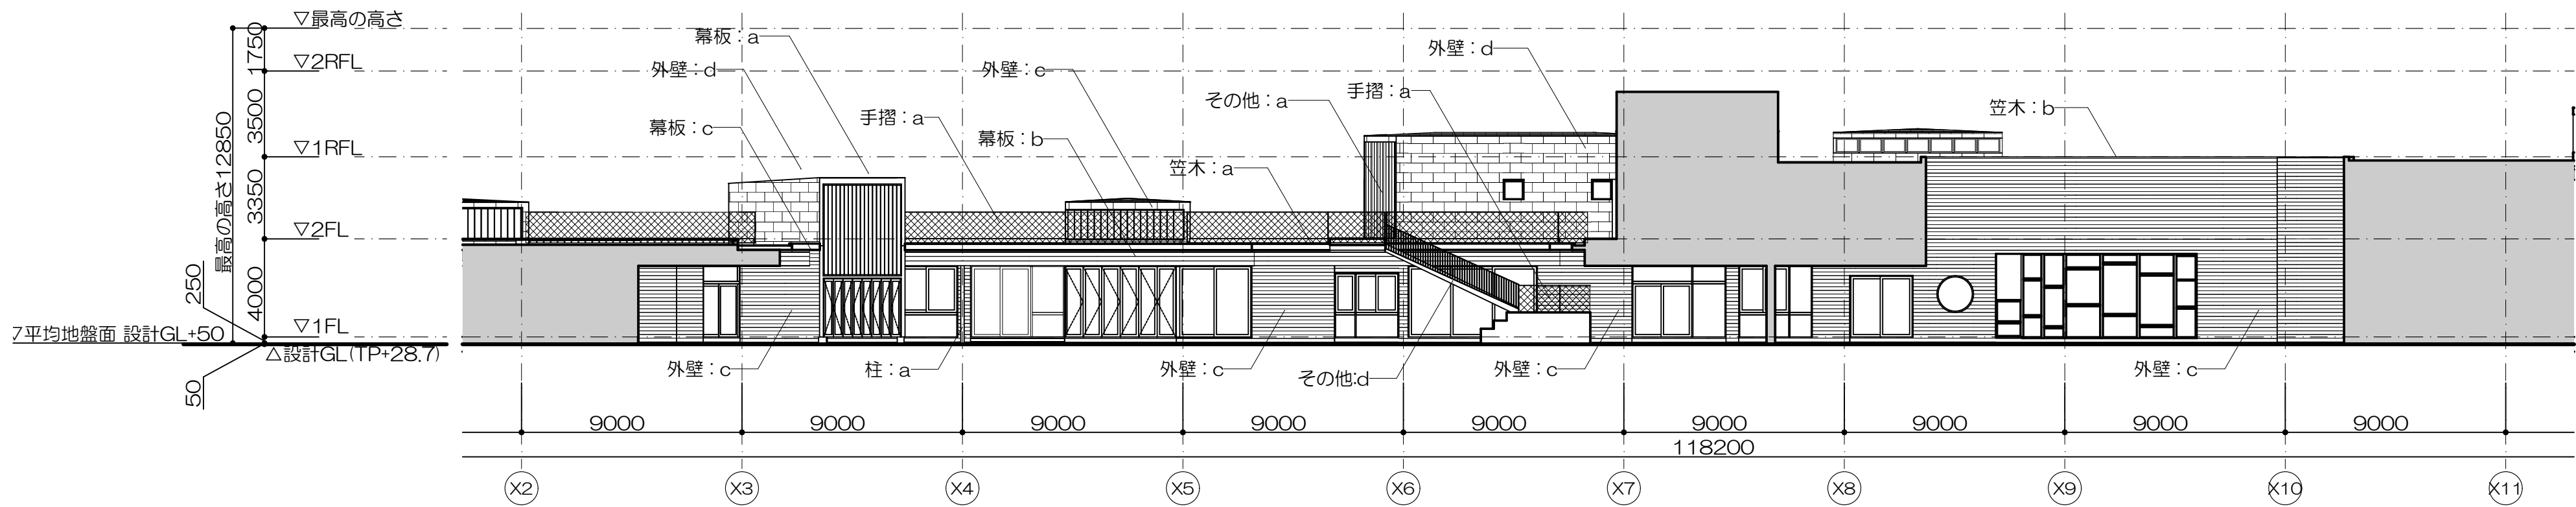


中庭 A立面図

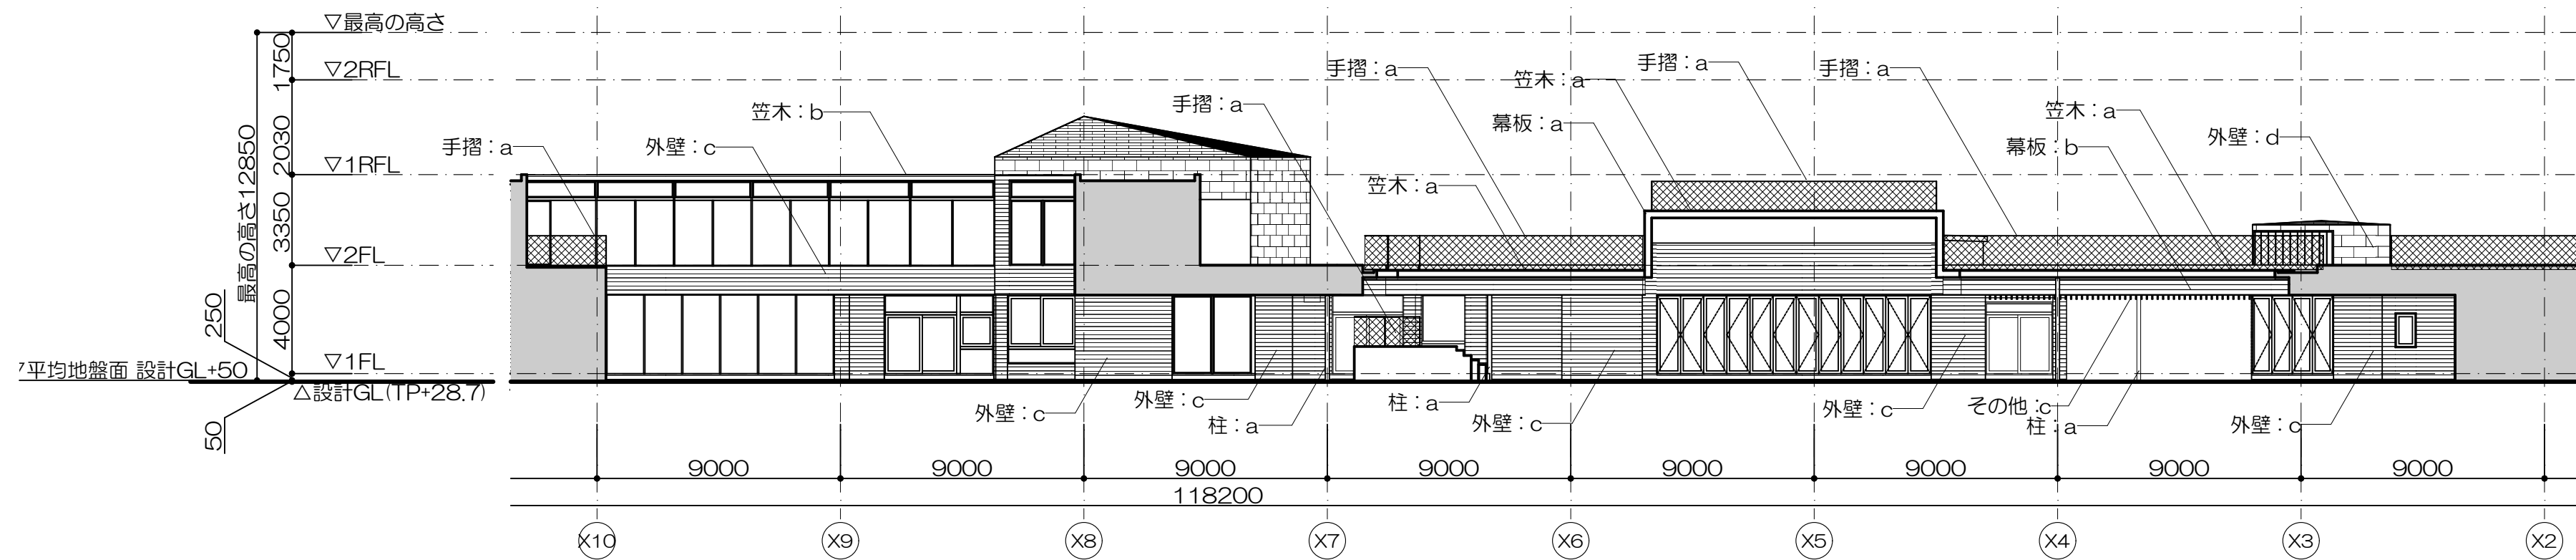


中庭 B立面図

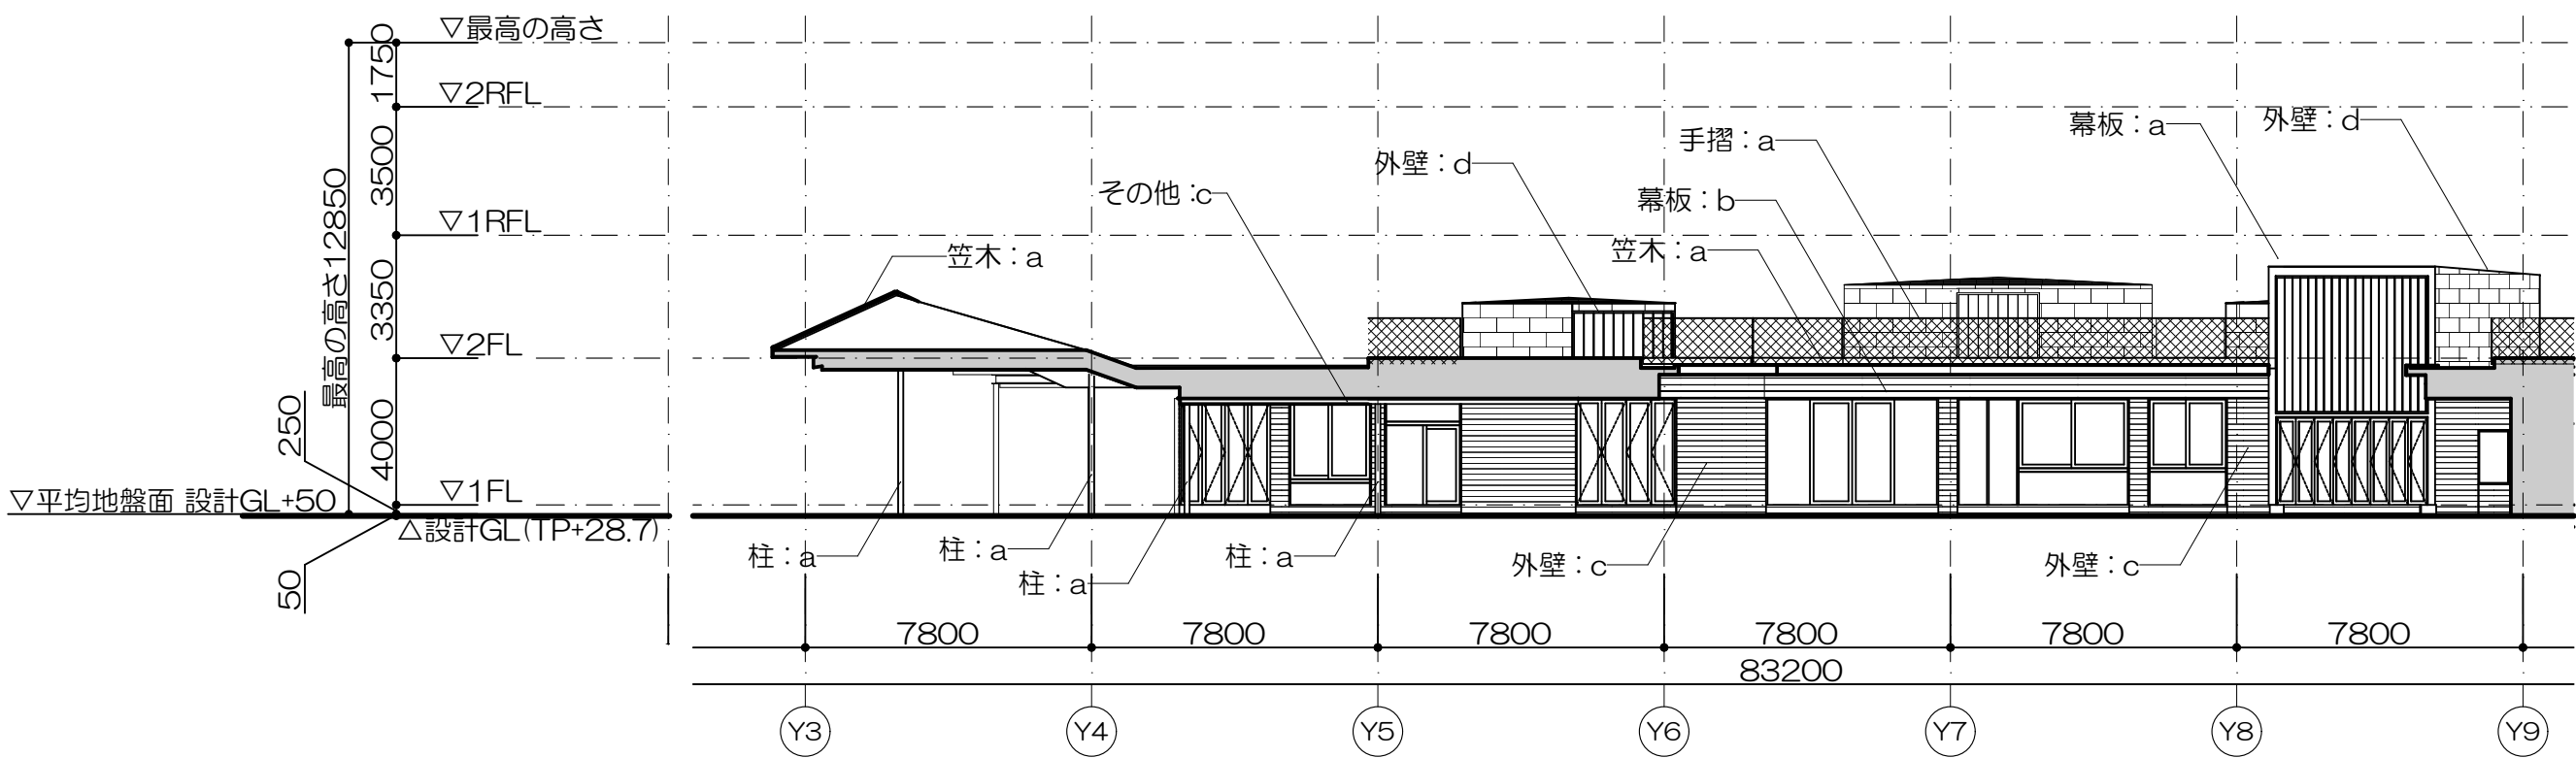


中庭 C立面図

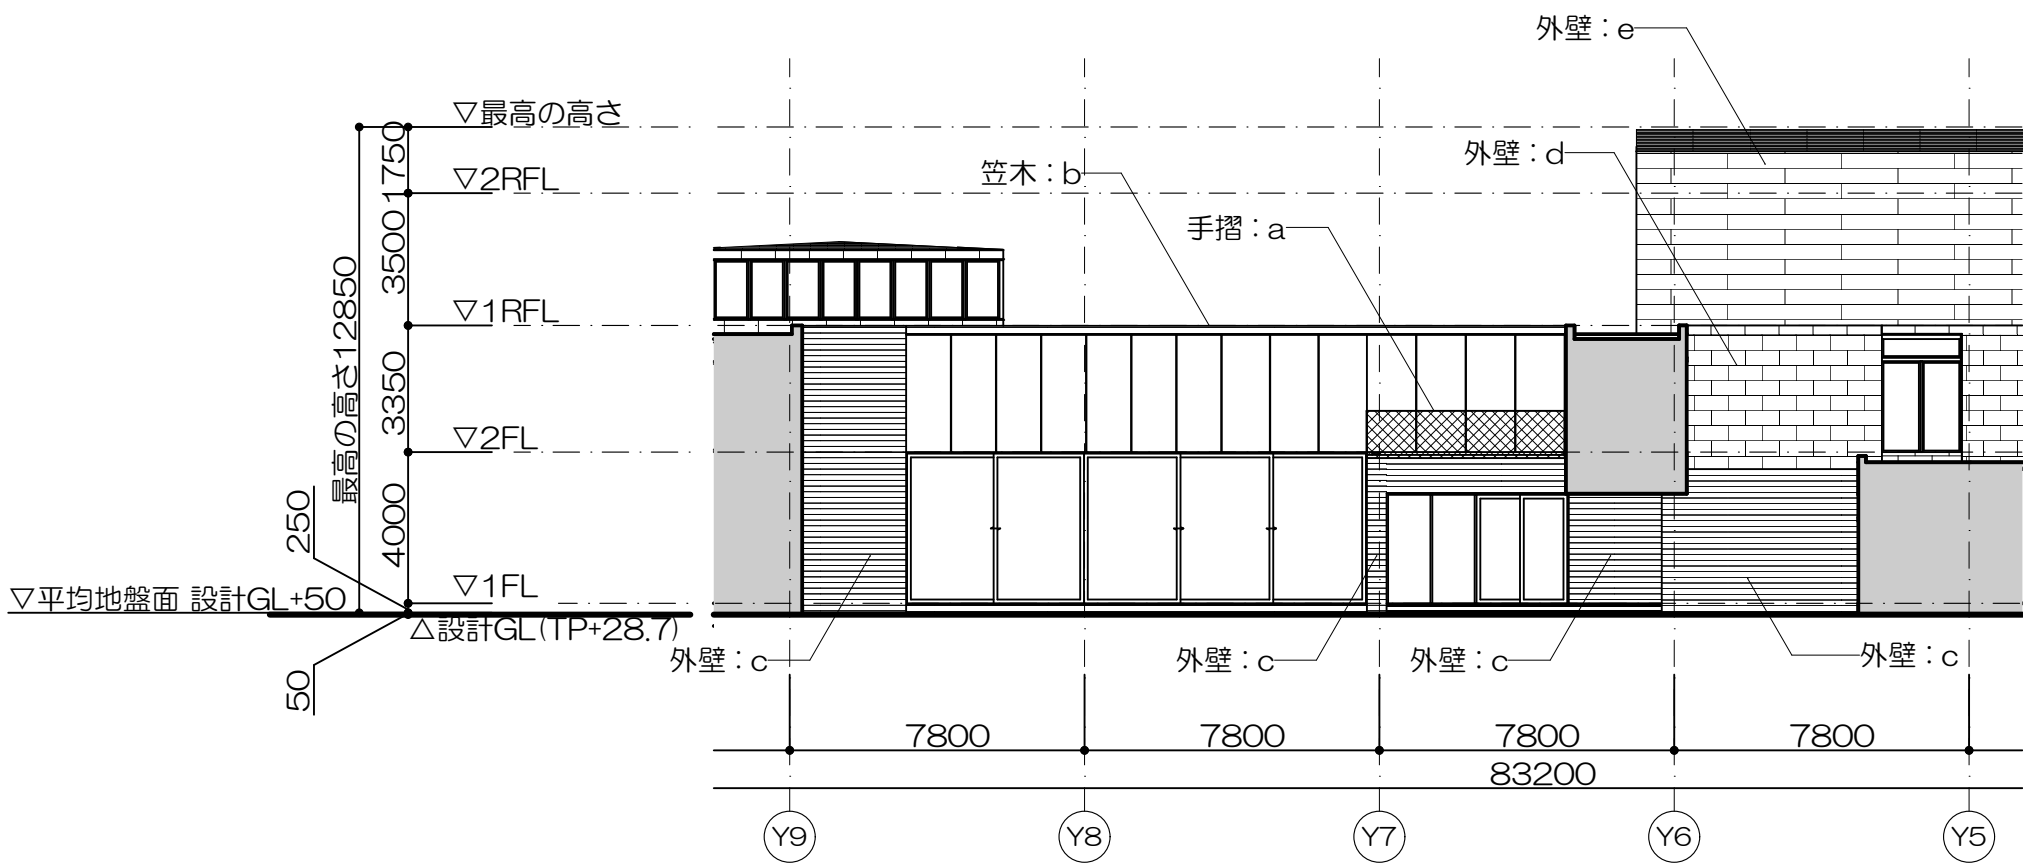


中庭 D立面図

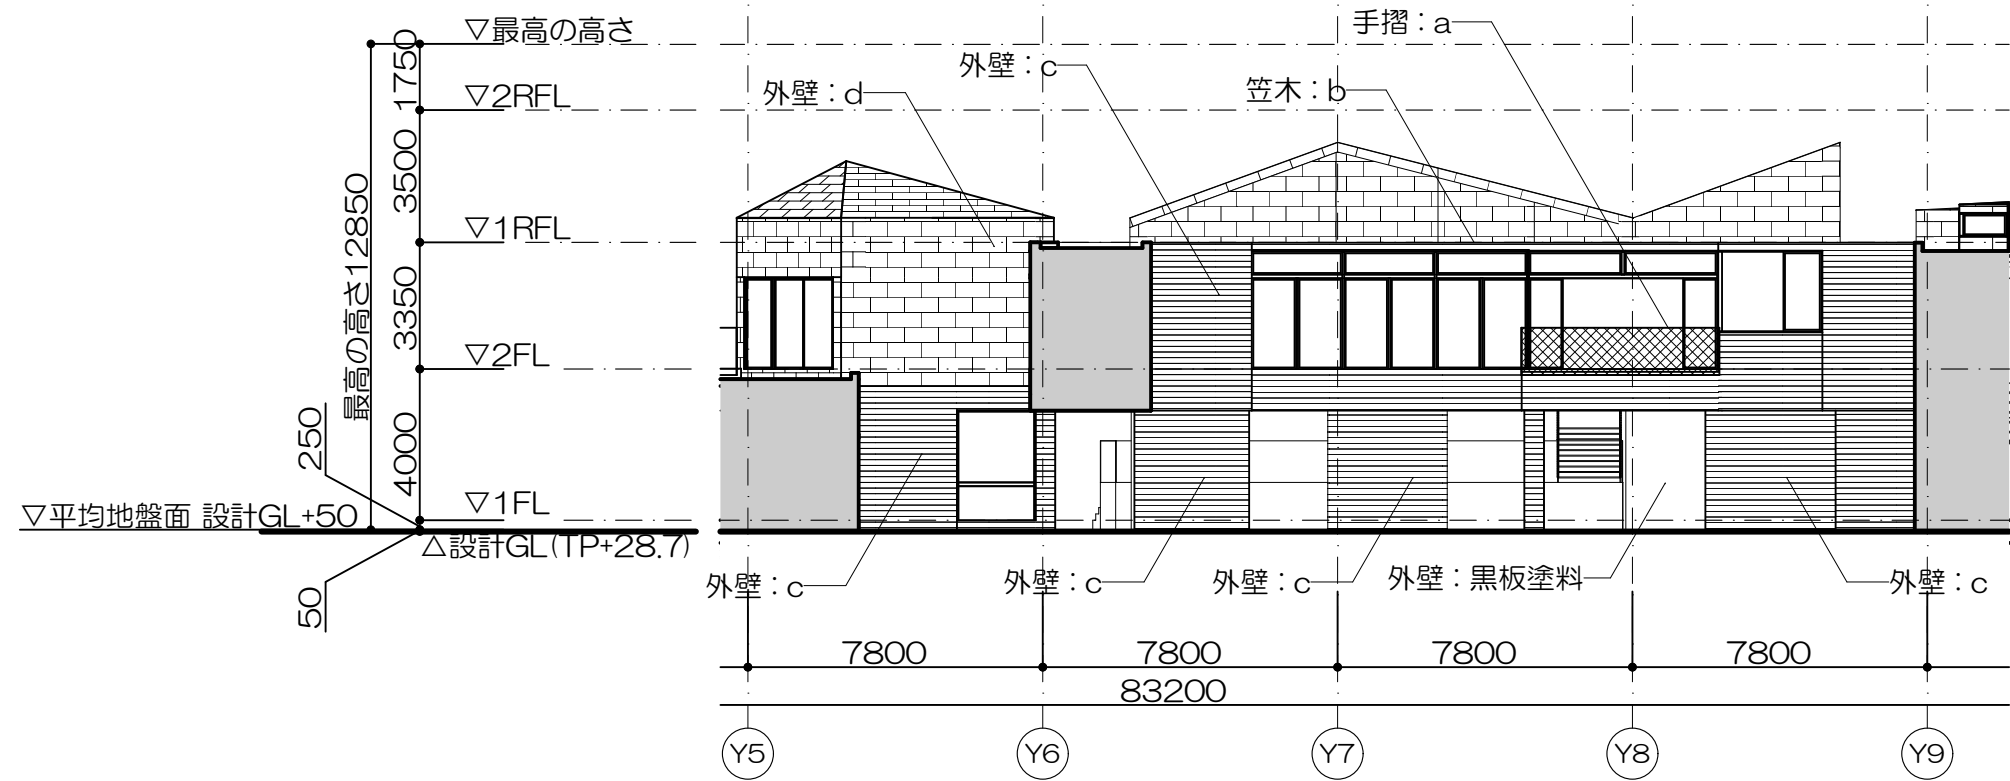

中庭 中央通路面 E立面図


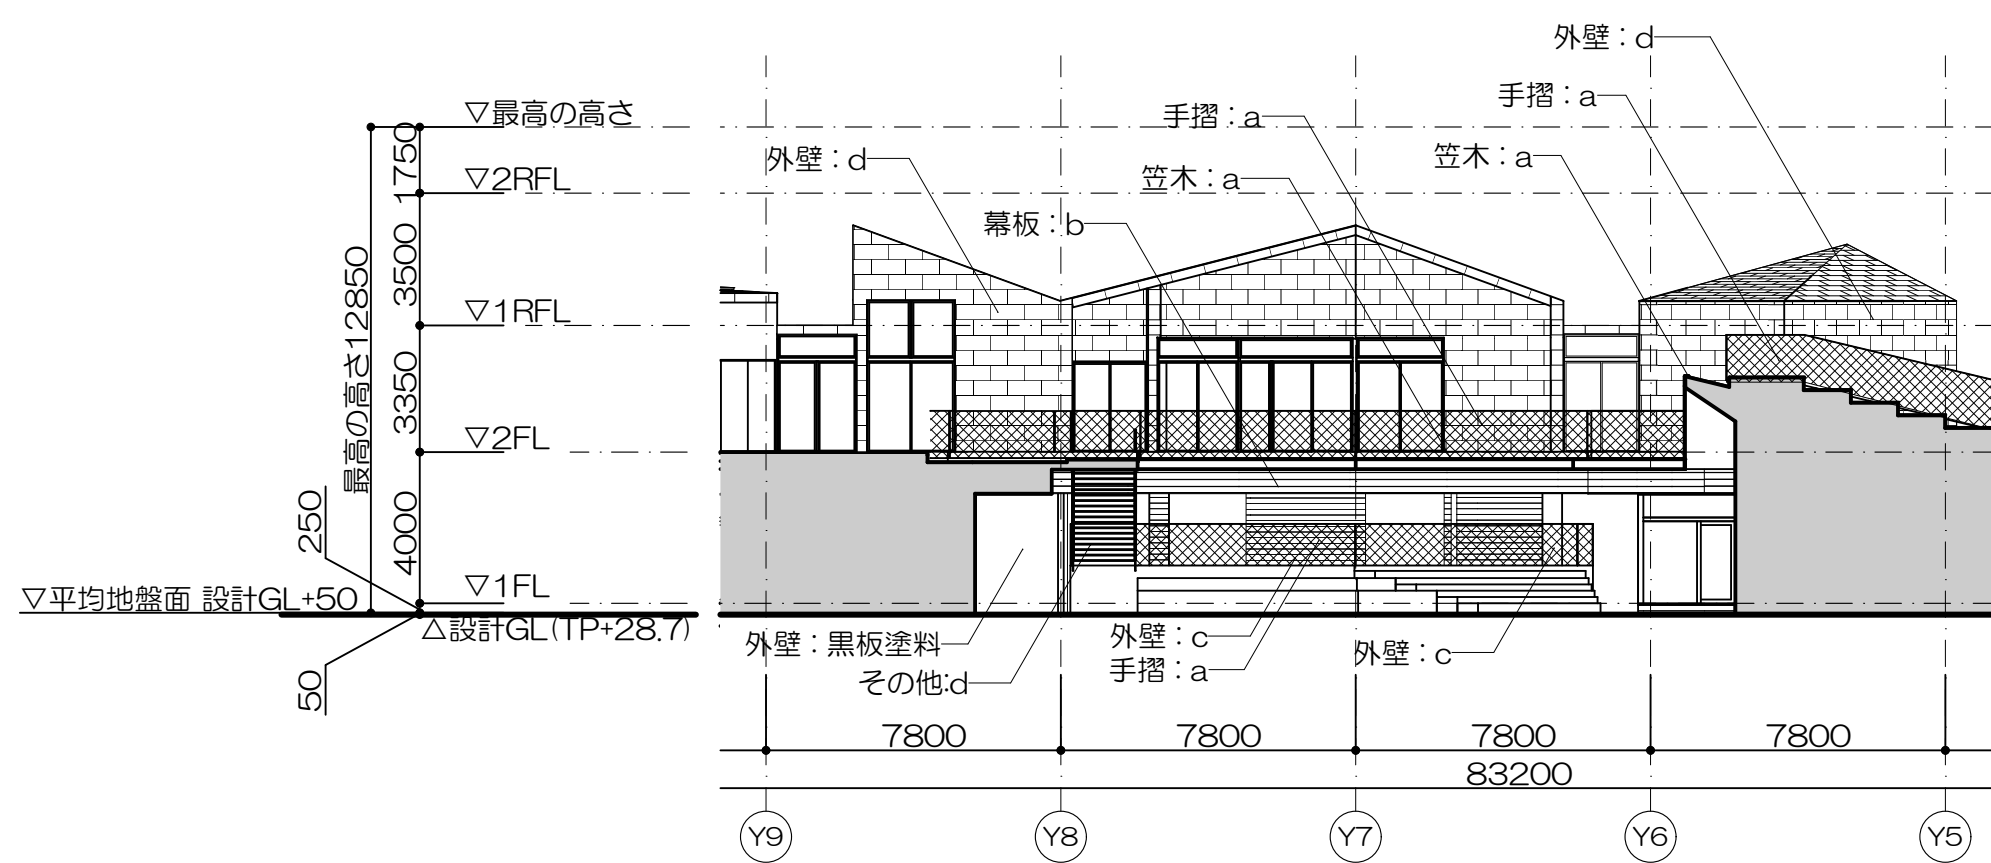


中庭 中央通路面 F立面図

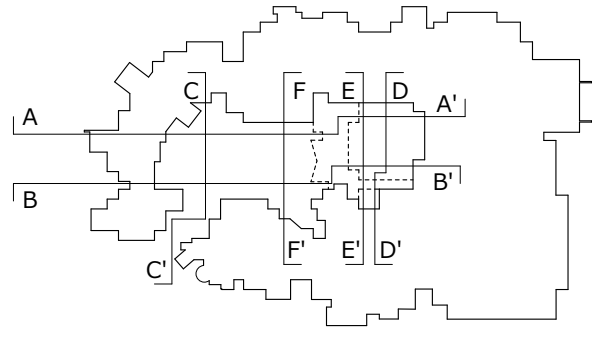


凡例



- 外壁: a 高耐食めっき折板鋼板 t1.2
b 押出成形セメント板 t60 DP塗装
c レッドシダー t12下見張り 木材保護塗料
d チタン亜鉛合金板 t0.5 一文字葺
e カラーガルバリウム鋼板 t0.4平葺き
f アルミハネル t3
- 幕板: a StPL t3.2 溶融亜鉛メッキ+リン酸処理
b レッドシダー t12下見張り 木材保護塗料
c 押出成形セメント板 t60 DP塗装
- 笠木: a ZAM鋼板t1.6 加工
b カラーガルバリウム鋼板 t0.5 曲げ加工
- 柱: a 耐火塗料(1H)
- 梁: a 耐火塗料(1H) + StFB t3.2 H100 DP
- 手摺: a 手摺 SUSワイヤーメッシュ
- その他: a 目隠し 有孔折板鋼板 t1.2 (開口率50%)
b 目隠し アルミルーバー (開口率50%)
c 木製ルーバー LVL材 38×150 @200 UC
d 屋外鉄骨階段 鉄部DP塗装

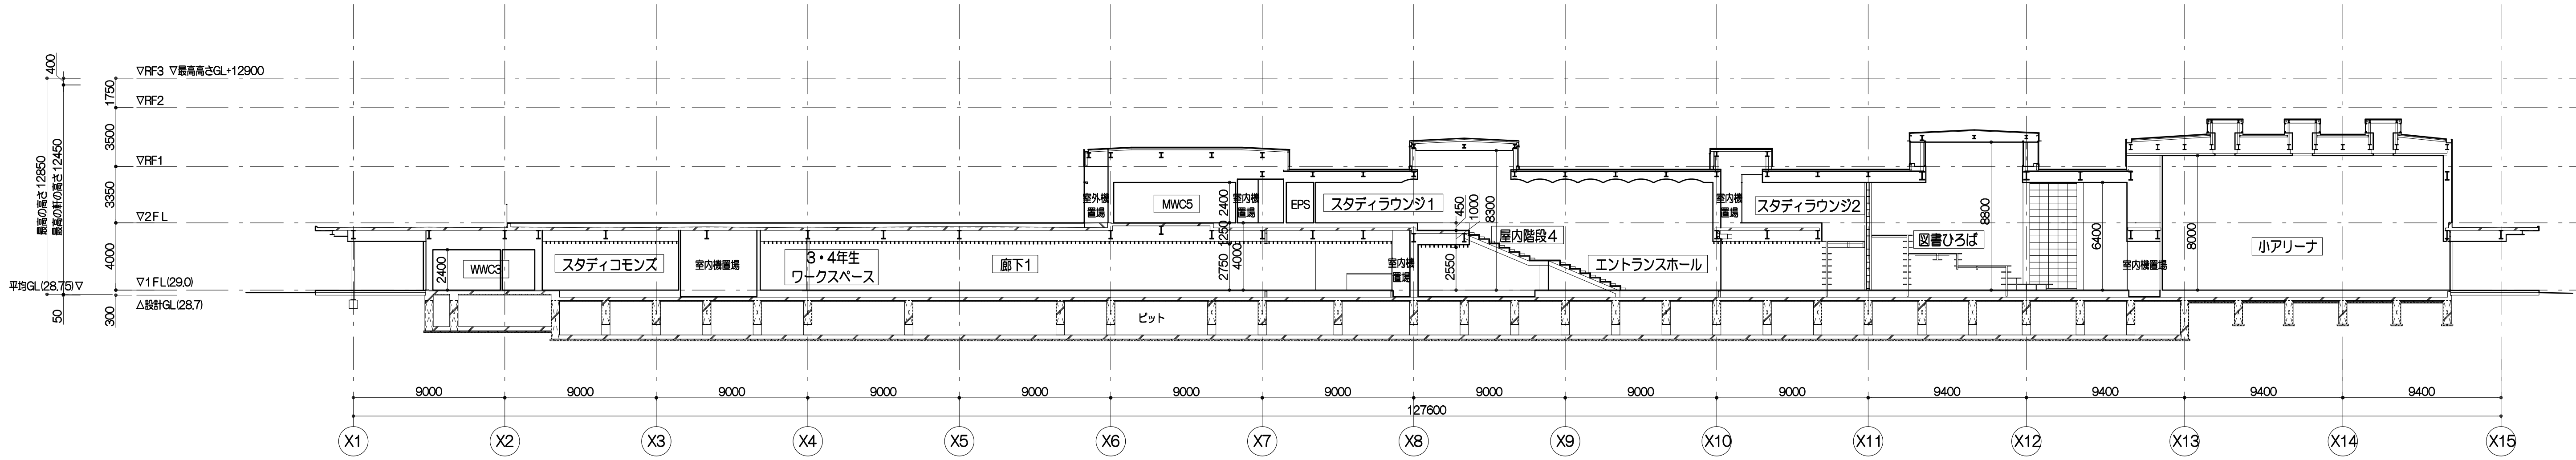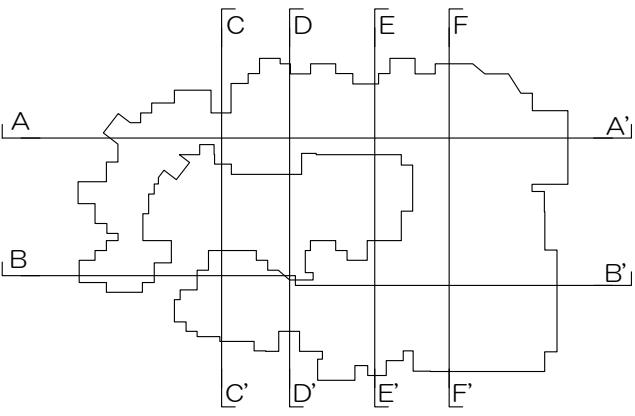


A-A' 断面図

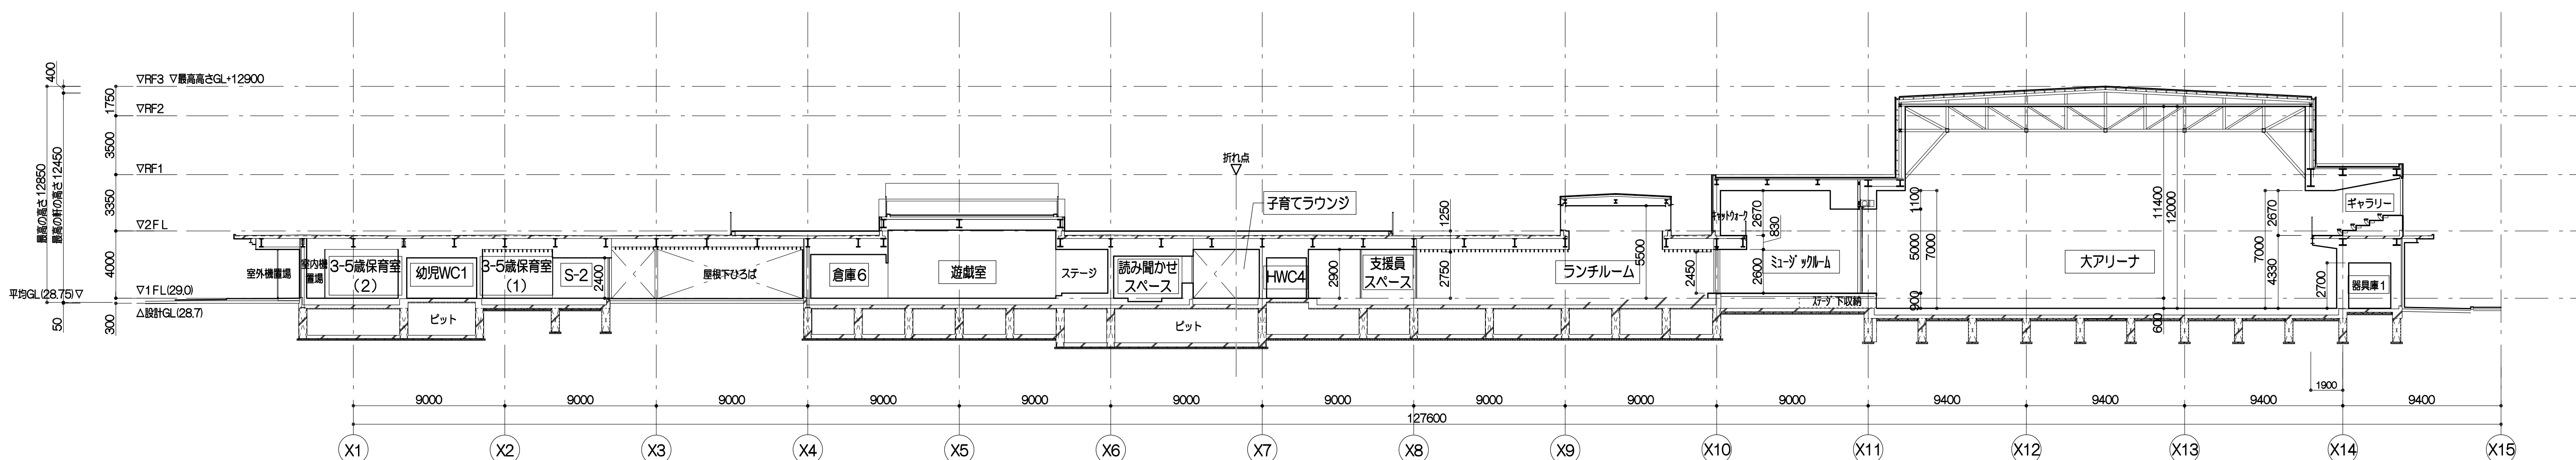



B-B' 断面図

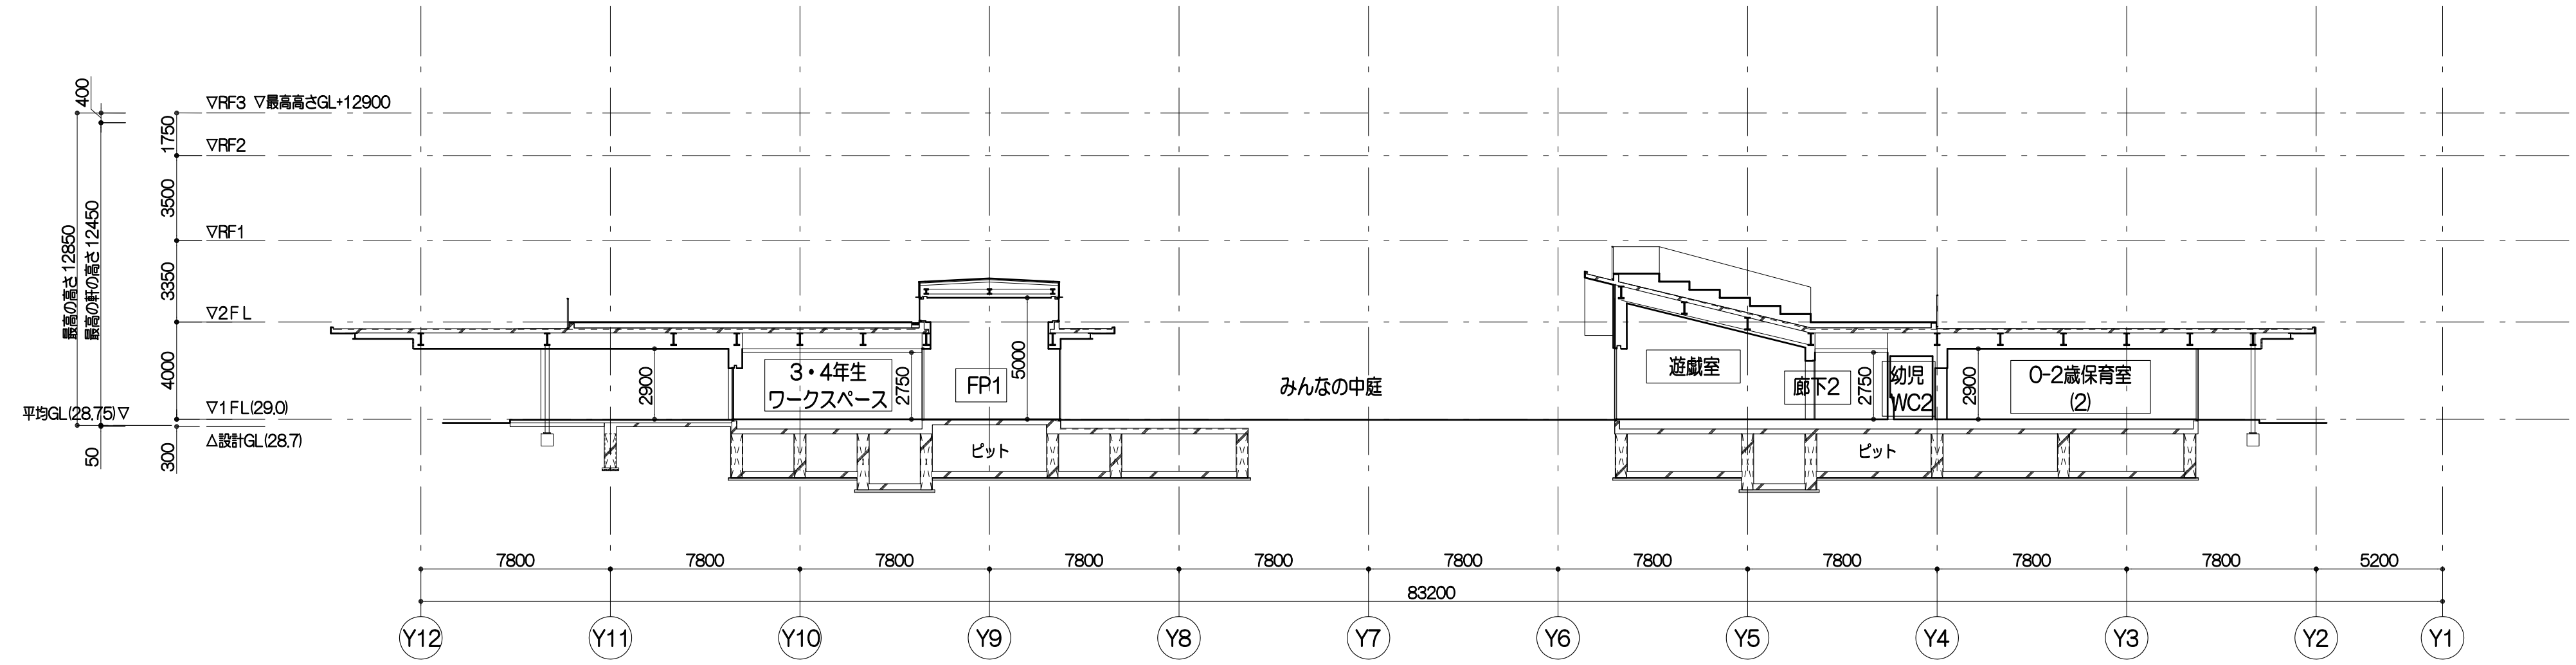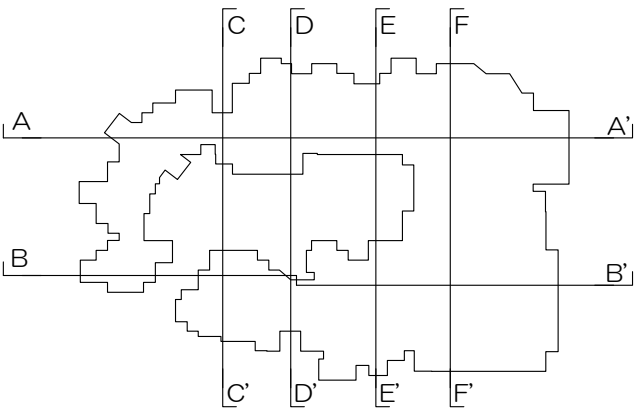


C-C' 断面図

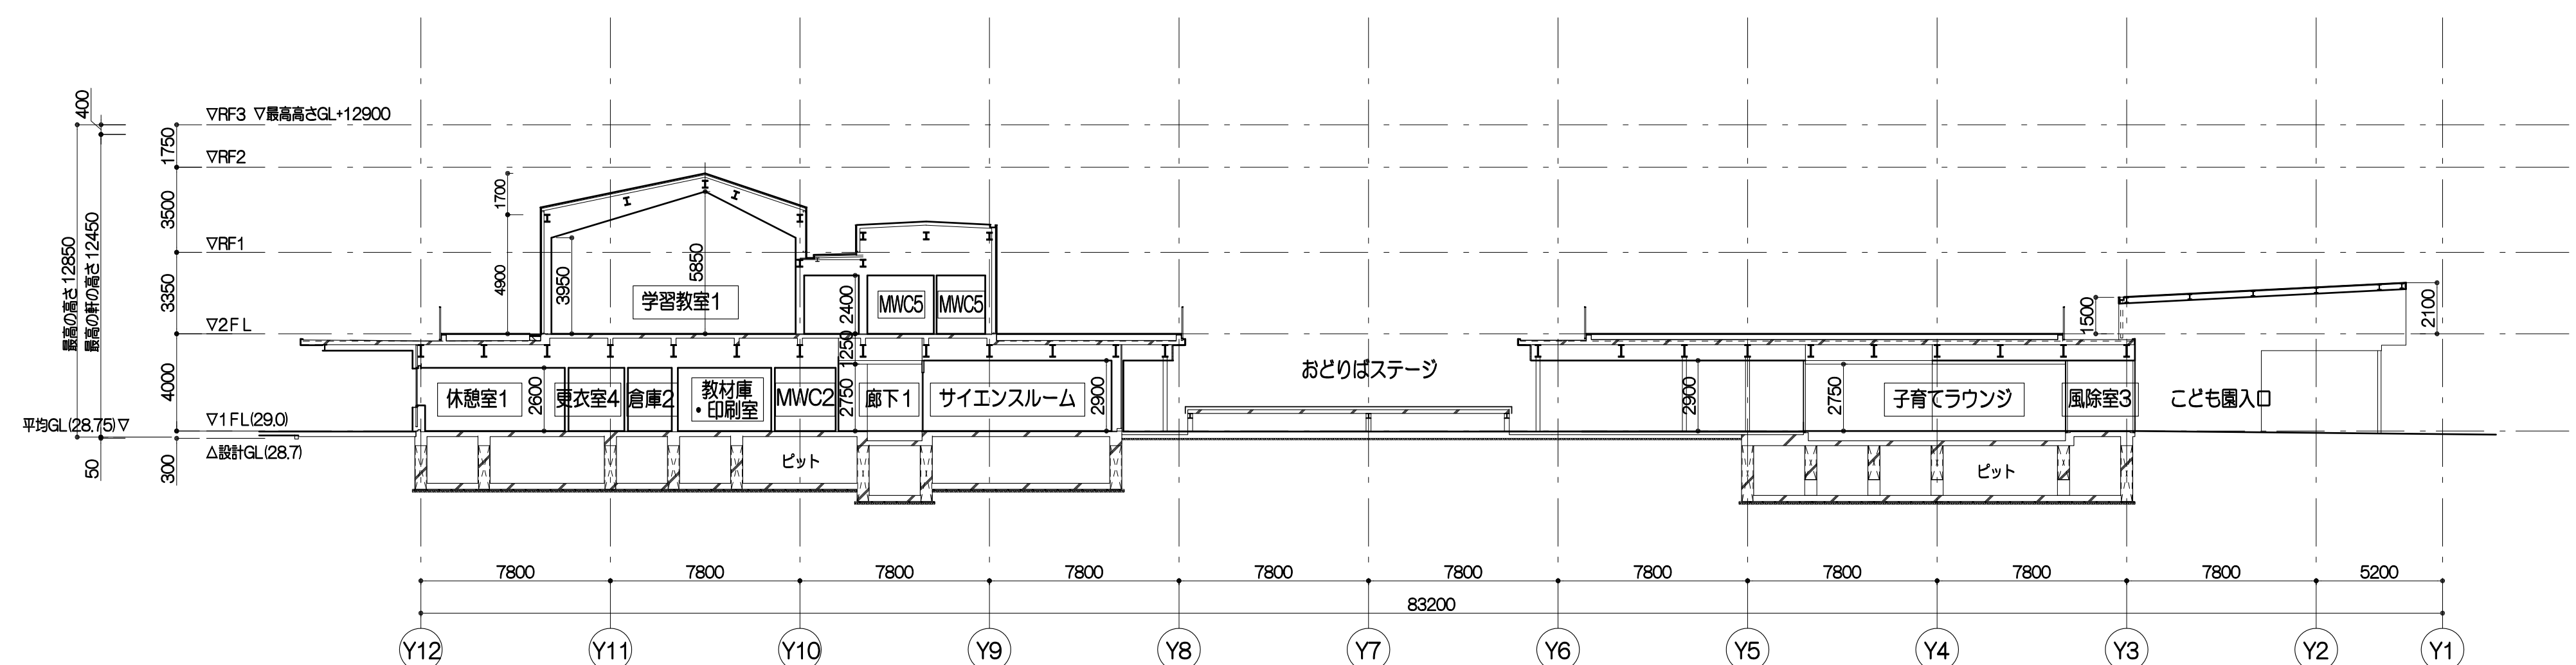

D-D' 断面図

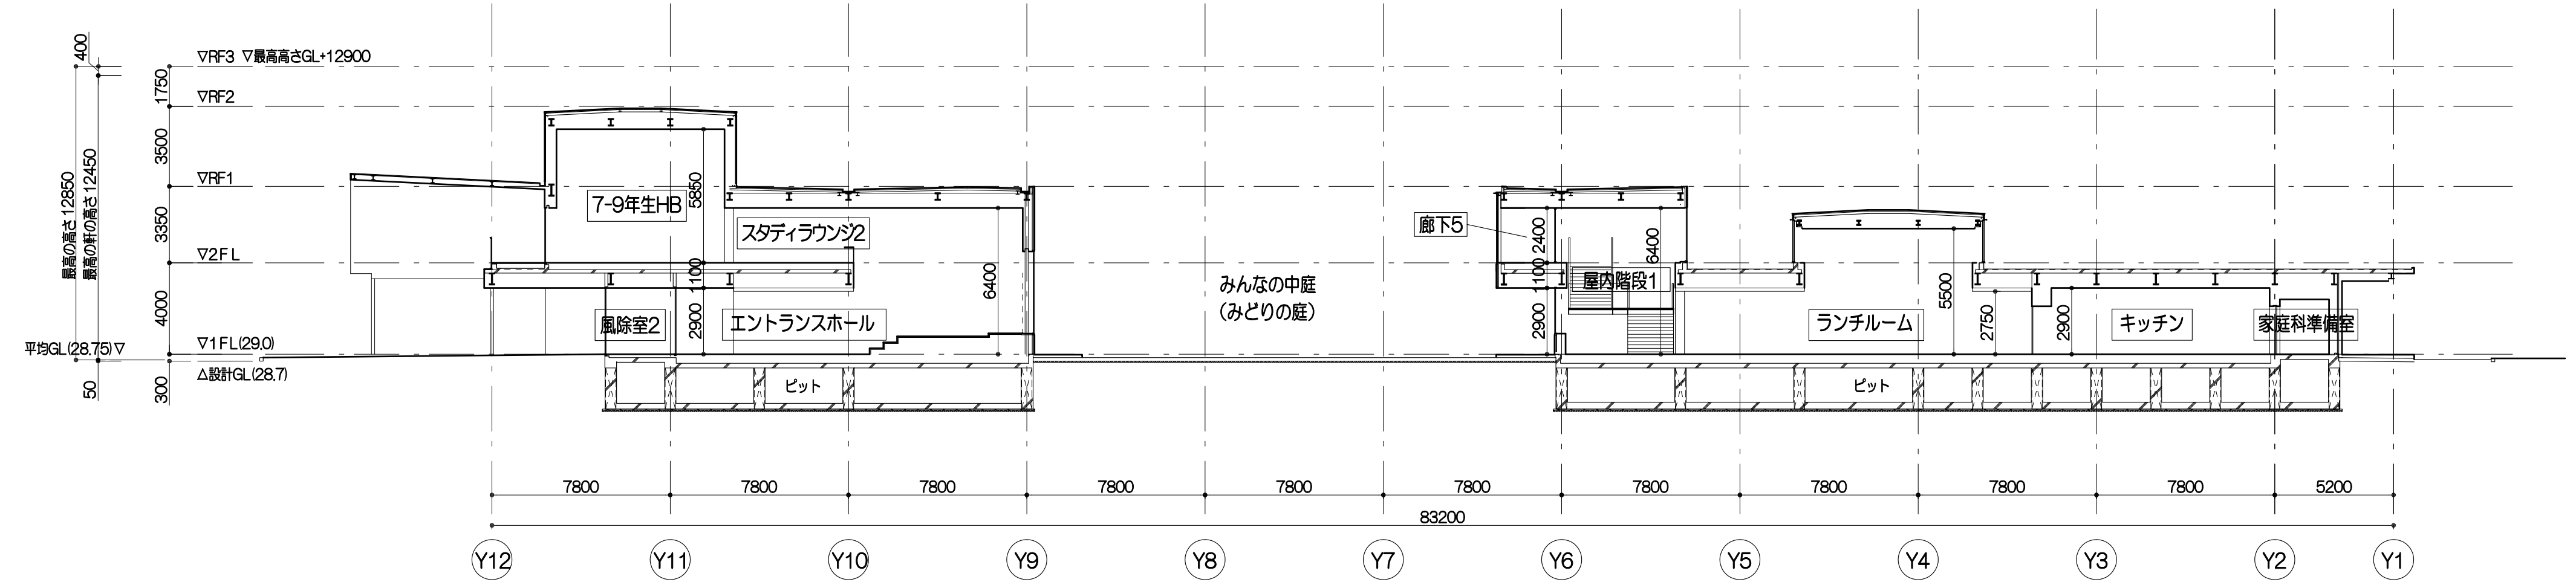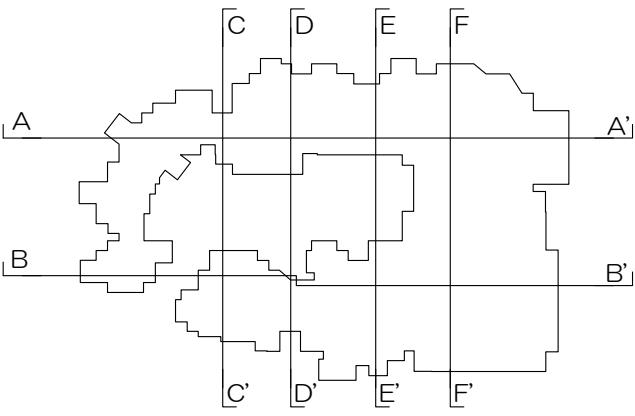

E-E' 断面図

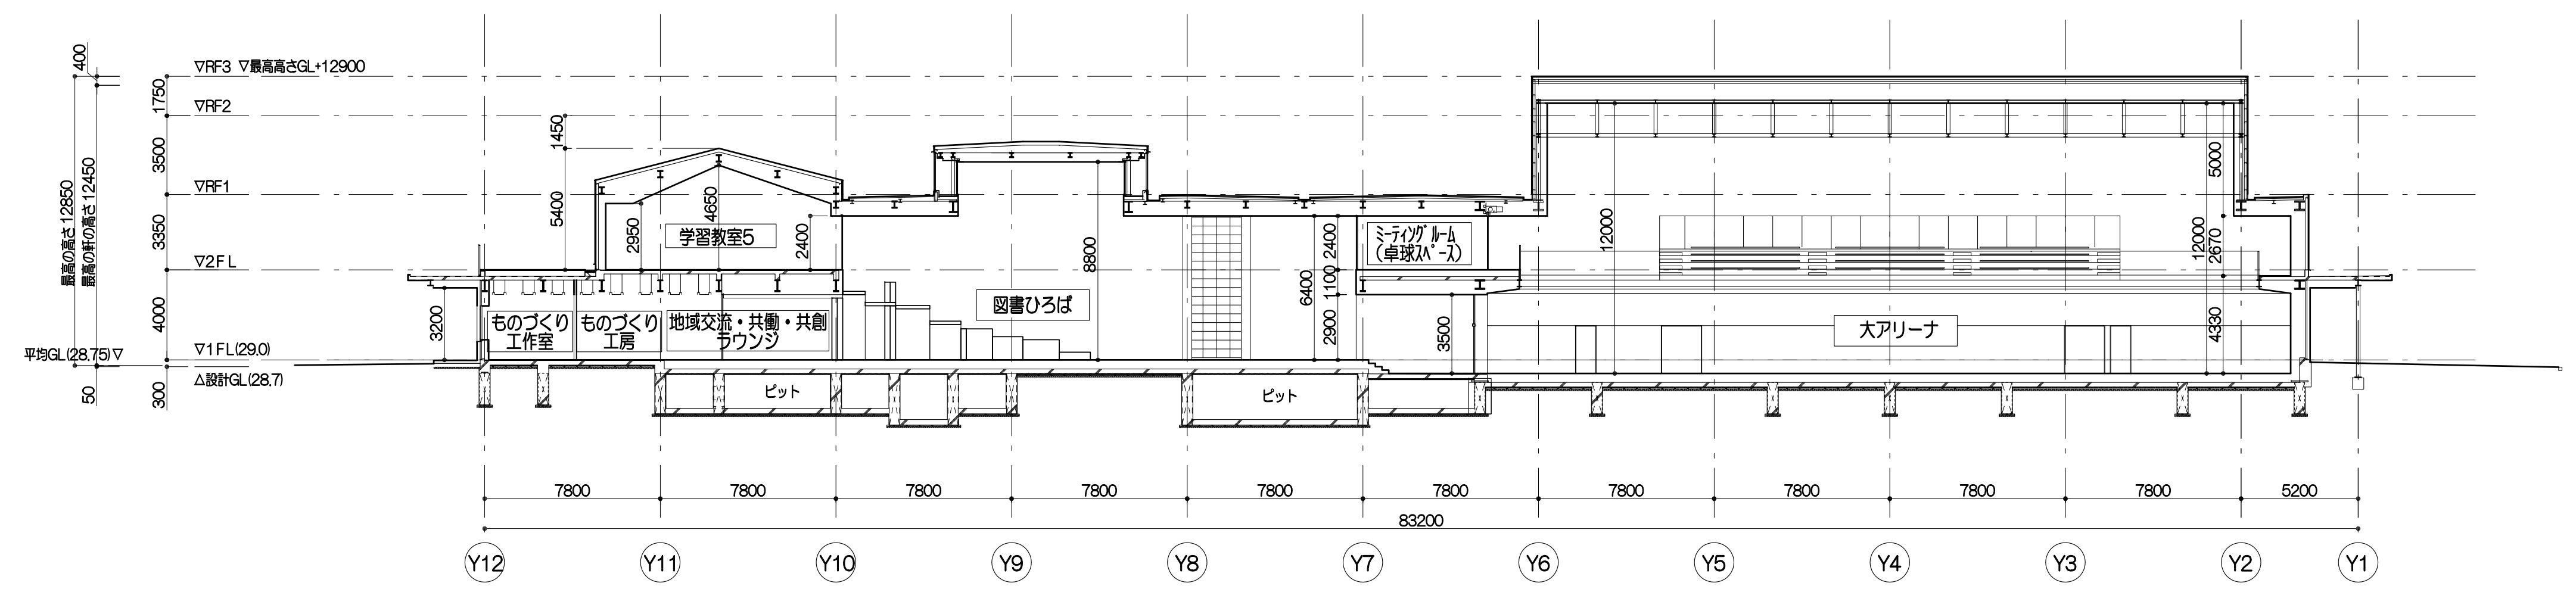

F-F' 断面図