



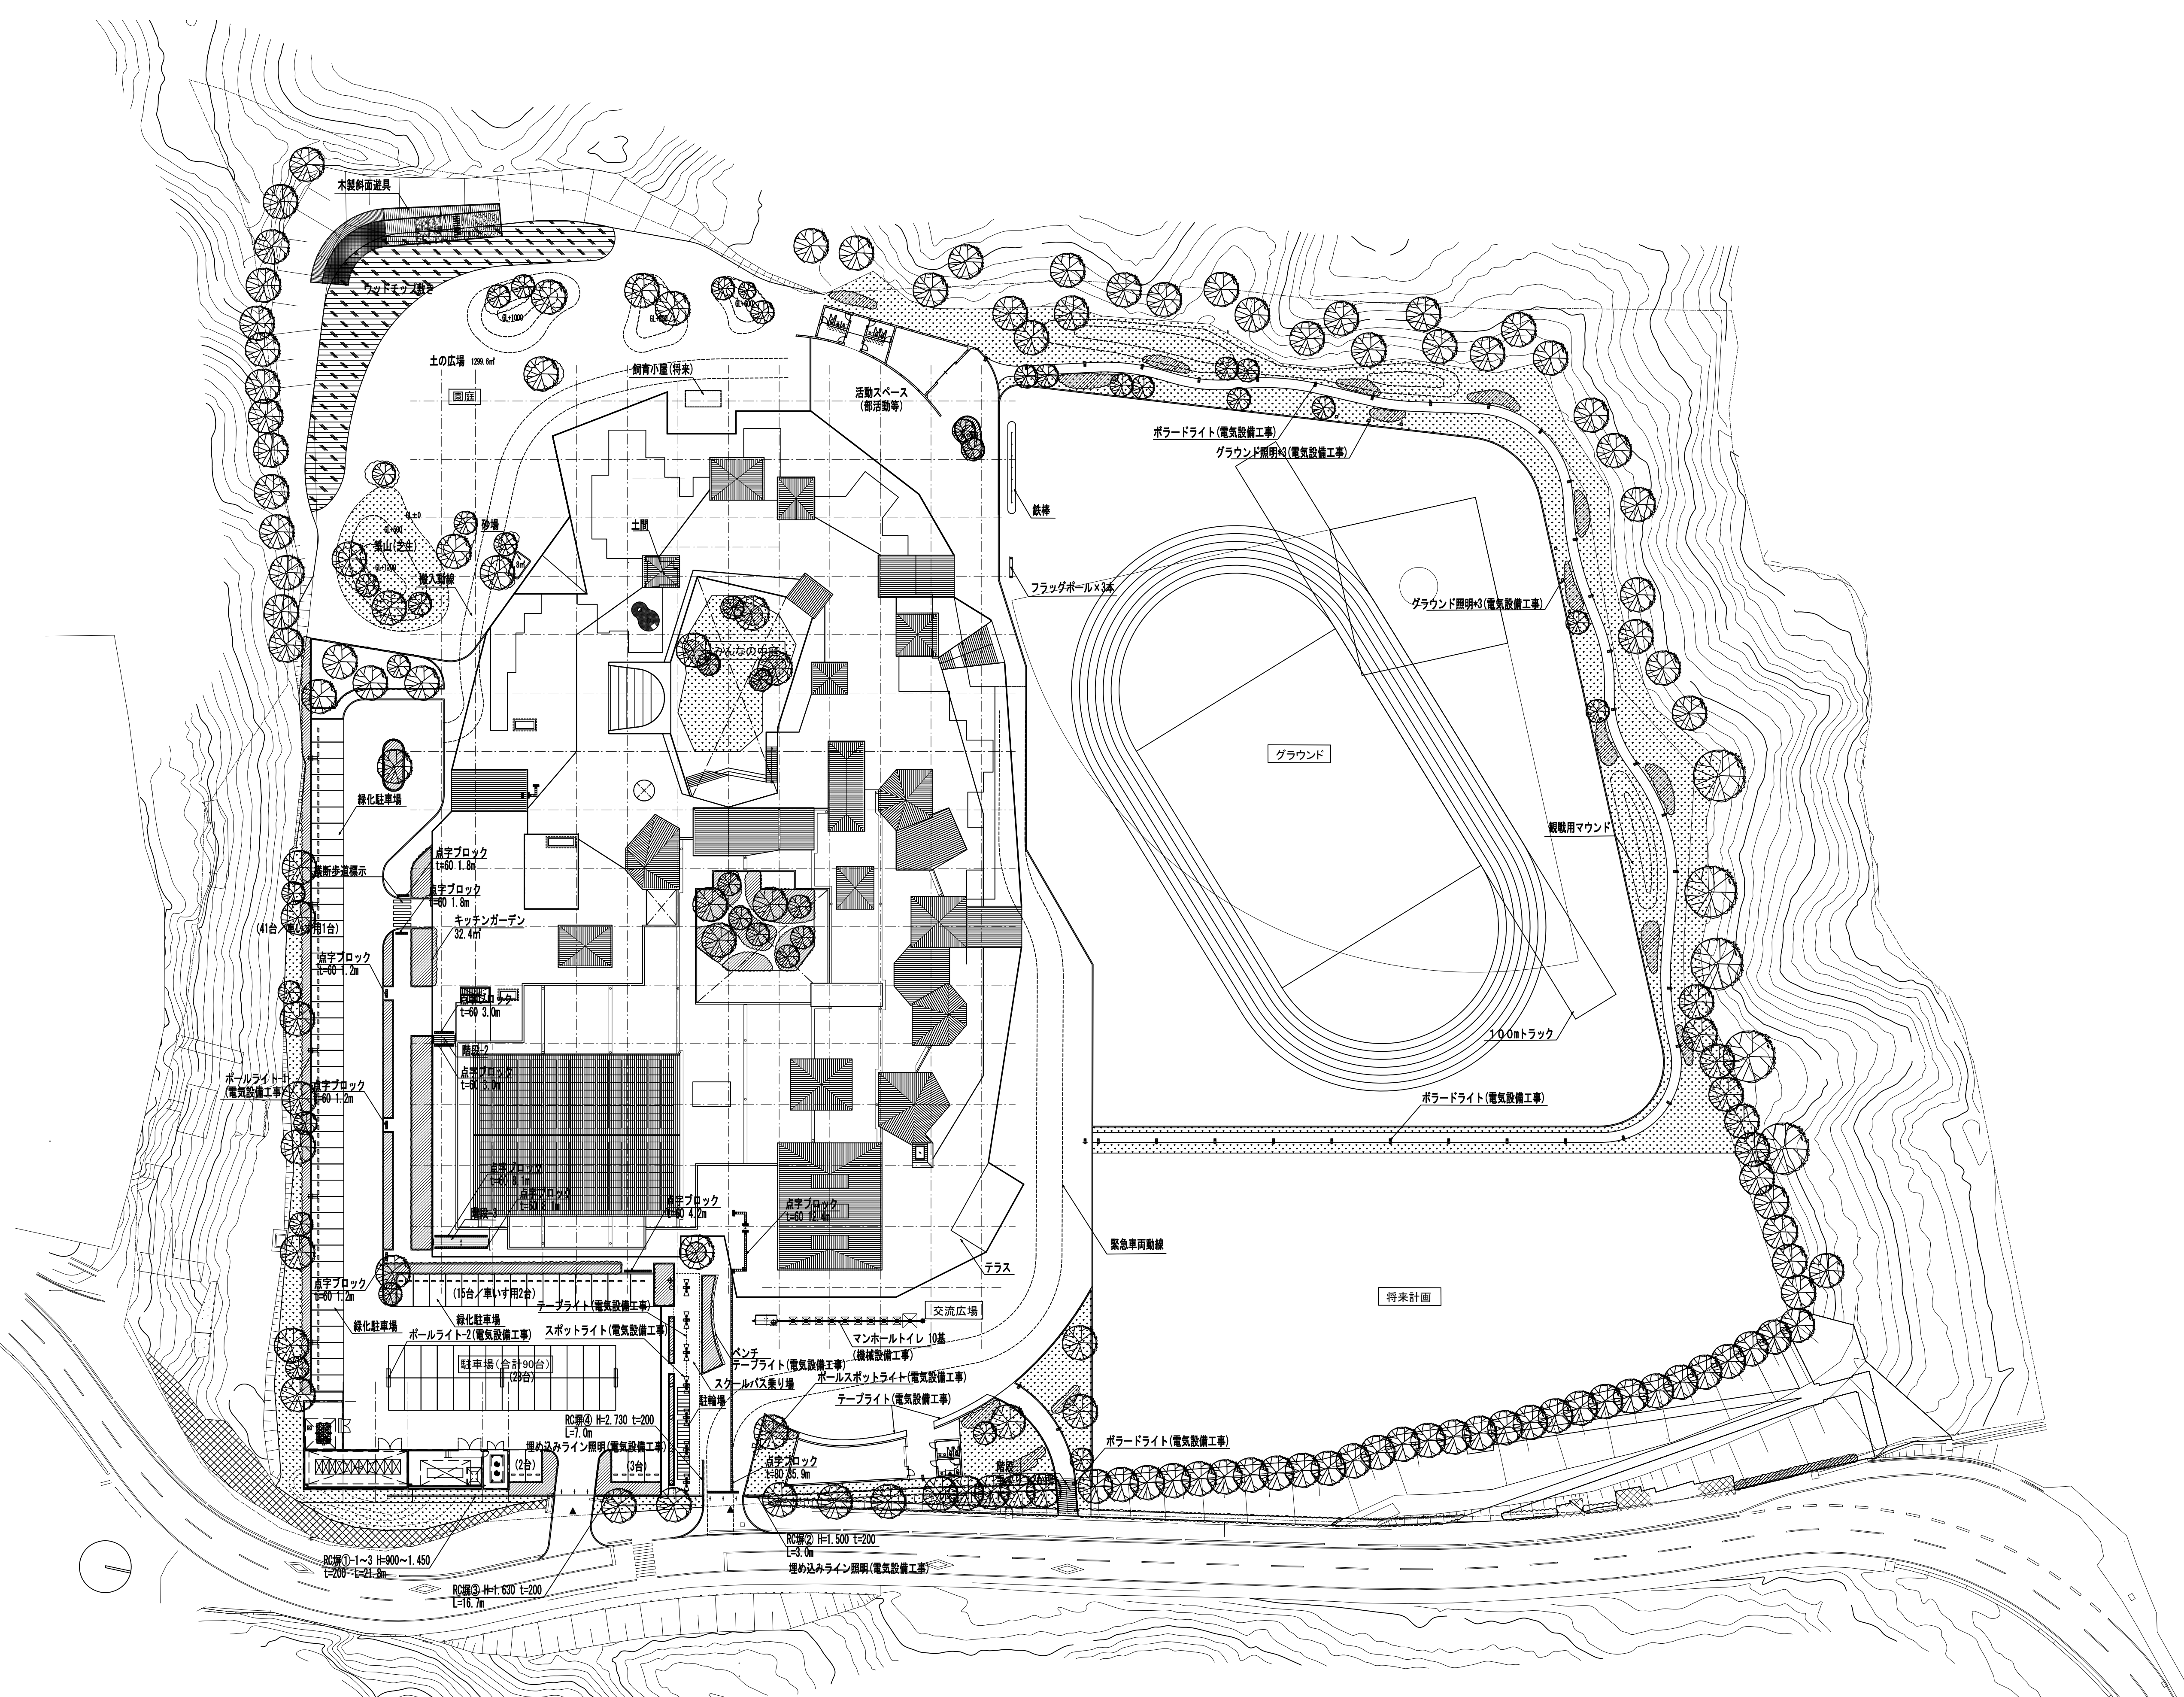




撤去一覧表					
表示	名称	規 格	数量	単位	備考
==	暗渠管	硬質塩ビ管φ100	150.0	m	
—	暗渠管	SKウィングパイプ (HTK)	874.2	m	
	U字側溝	UW240×H240、コンクリート蓋付き (JIS A 5305) (JIS A 5334)	400.5	m	
	U字側溝	UW300×H300	48.8	m	
	排水管	HP φ350	71.5	m	
	排水管	HP φ400	61.4	m	
	樹450口	泥溜樹 D570	5	箇所	
	樹500口	D900、1000	2	箇所	
	樹600口	D1210～1960	3	箇所	
Ⓜ	マンホール (汚水)	(D想定 1200)	1	箇所	
Ⓔ	ハンドホール (電気)	(想定 600口×600)	1	箇所	
	緑石	W=150	153.1	m	

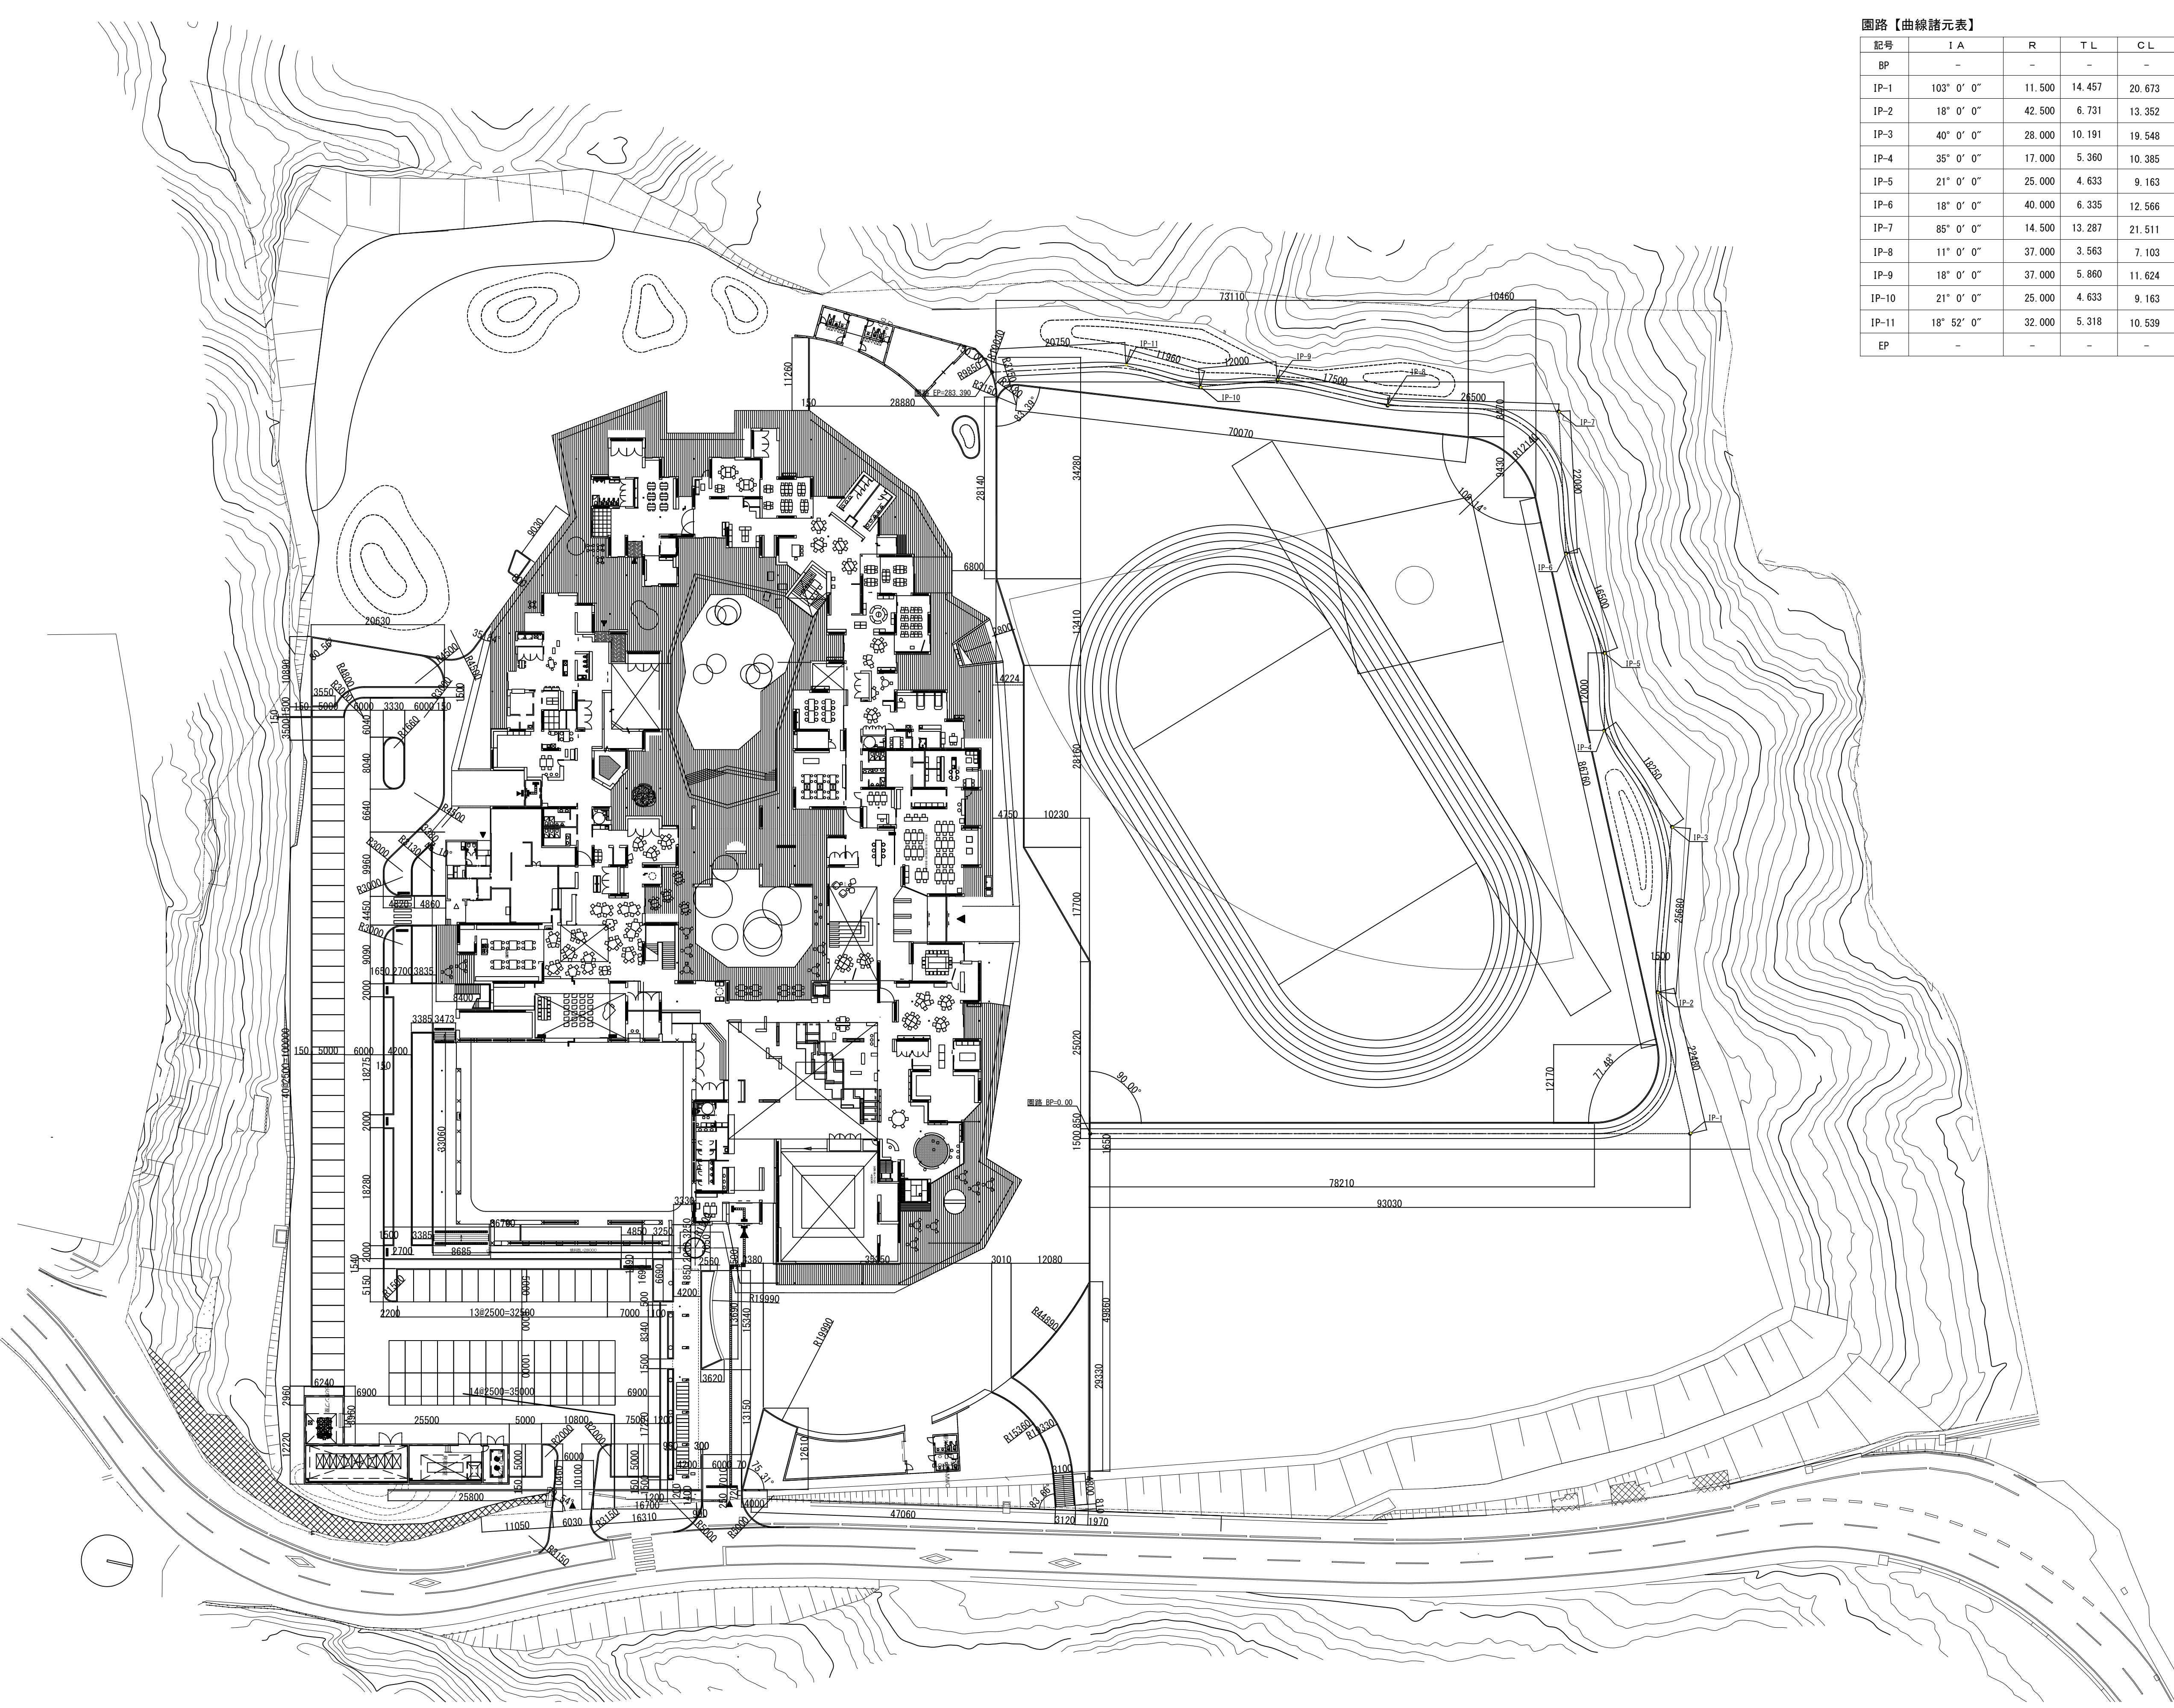


圖路【曲線諸元表】					
記号	I A	R	T L	C L	S L
BP	-	-	-	-	-
IP-1	103° 0' 0"	11.500	14.457	20.673	6.973
IP-2	18° 0' 0"	42.500	6.731	13.352	0.530
IP-3	40° 0' 0"	28.000	10.191	19.548	1.797
IP-4	35° 0' 0"	17.000	5.360	10.385	0.825
IP-5	21° 0' 0"	25.000	4.633	9.163	0.426
IP-6	18° 0' 0"	40.000	6.335	12.566	0.499
IP-7	85° 0' 0"	14.500	13.287	21.511	5.167
IP-8	11° 0' 0"	37.000	3.563	7.103	0.171
IP-9	18° 0' 0"	37.000	5.860	11.624	0.461
IP-10	21° 0' 0"	25.000	4.633	9.163	0.426
IP-11	18° 52' 0"	32.000	5.318	10.539	0.439
EP	-	-	-	-	-

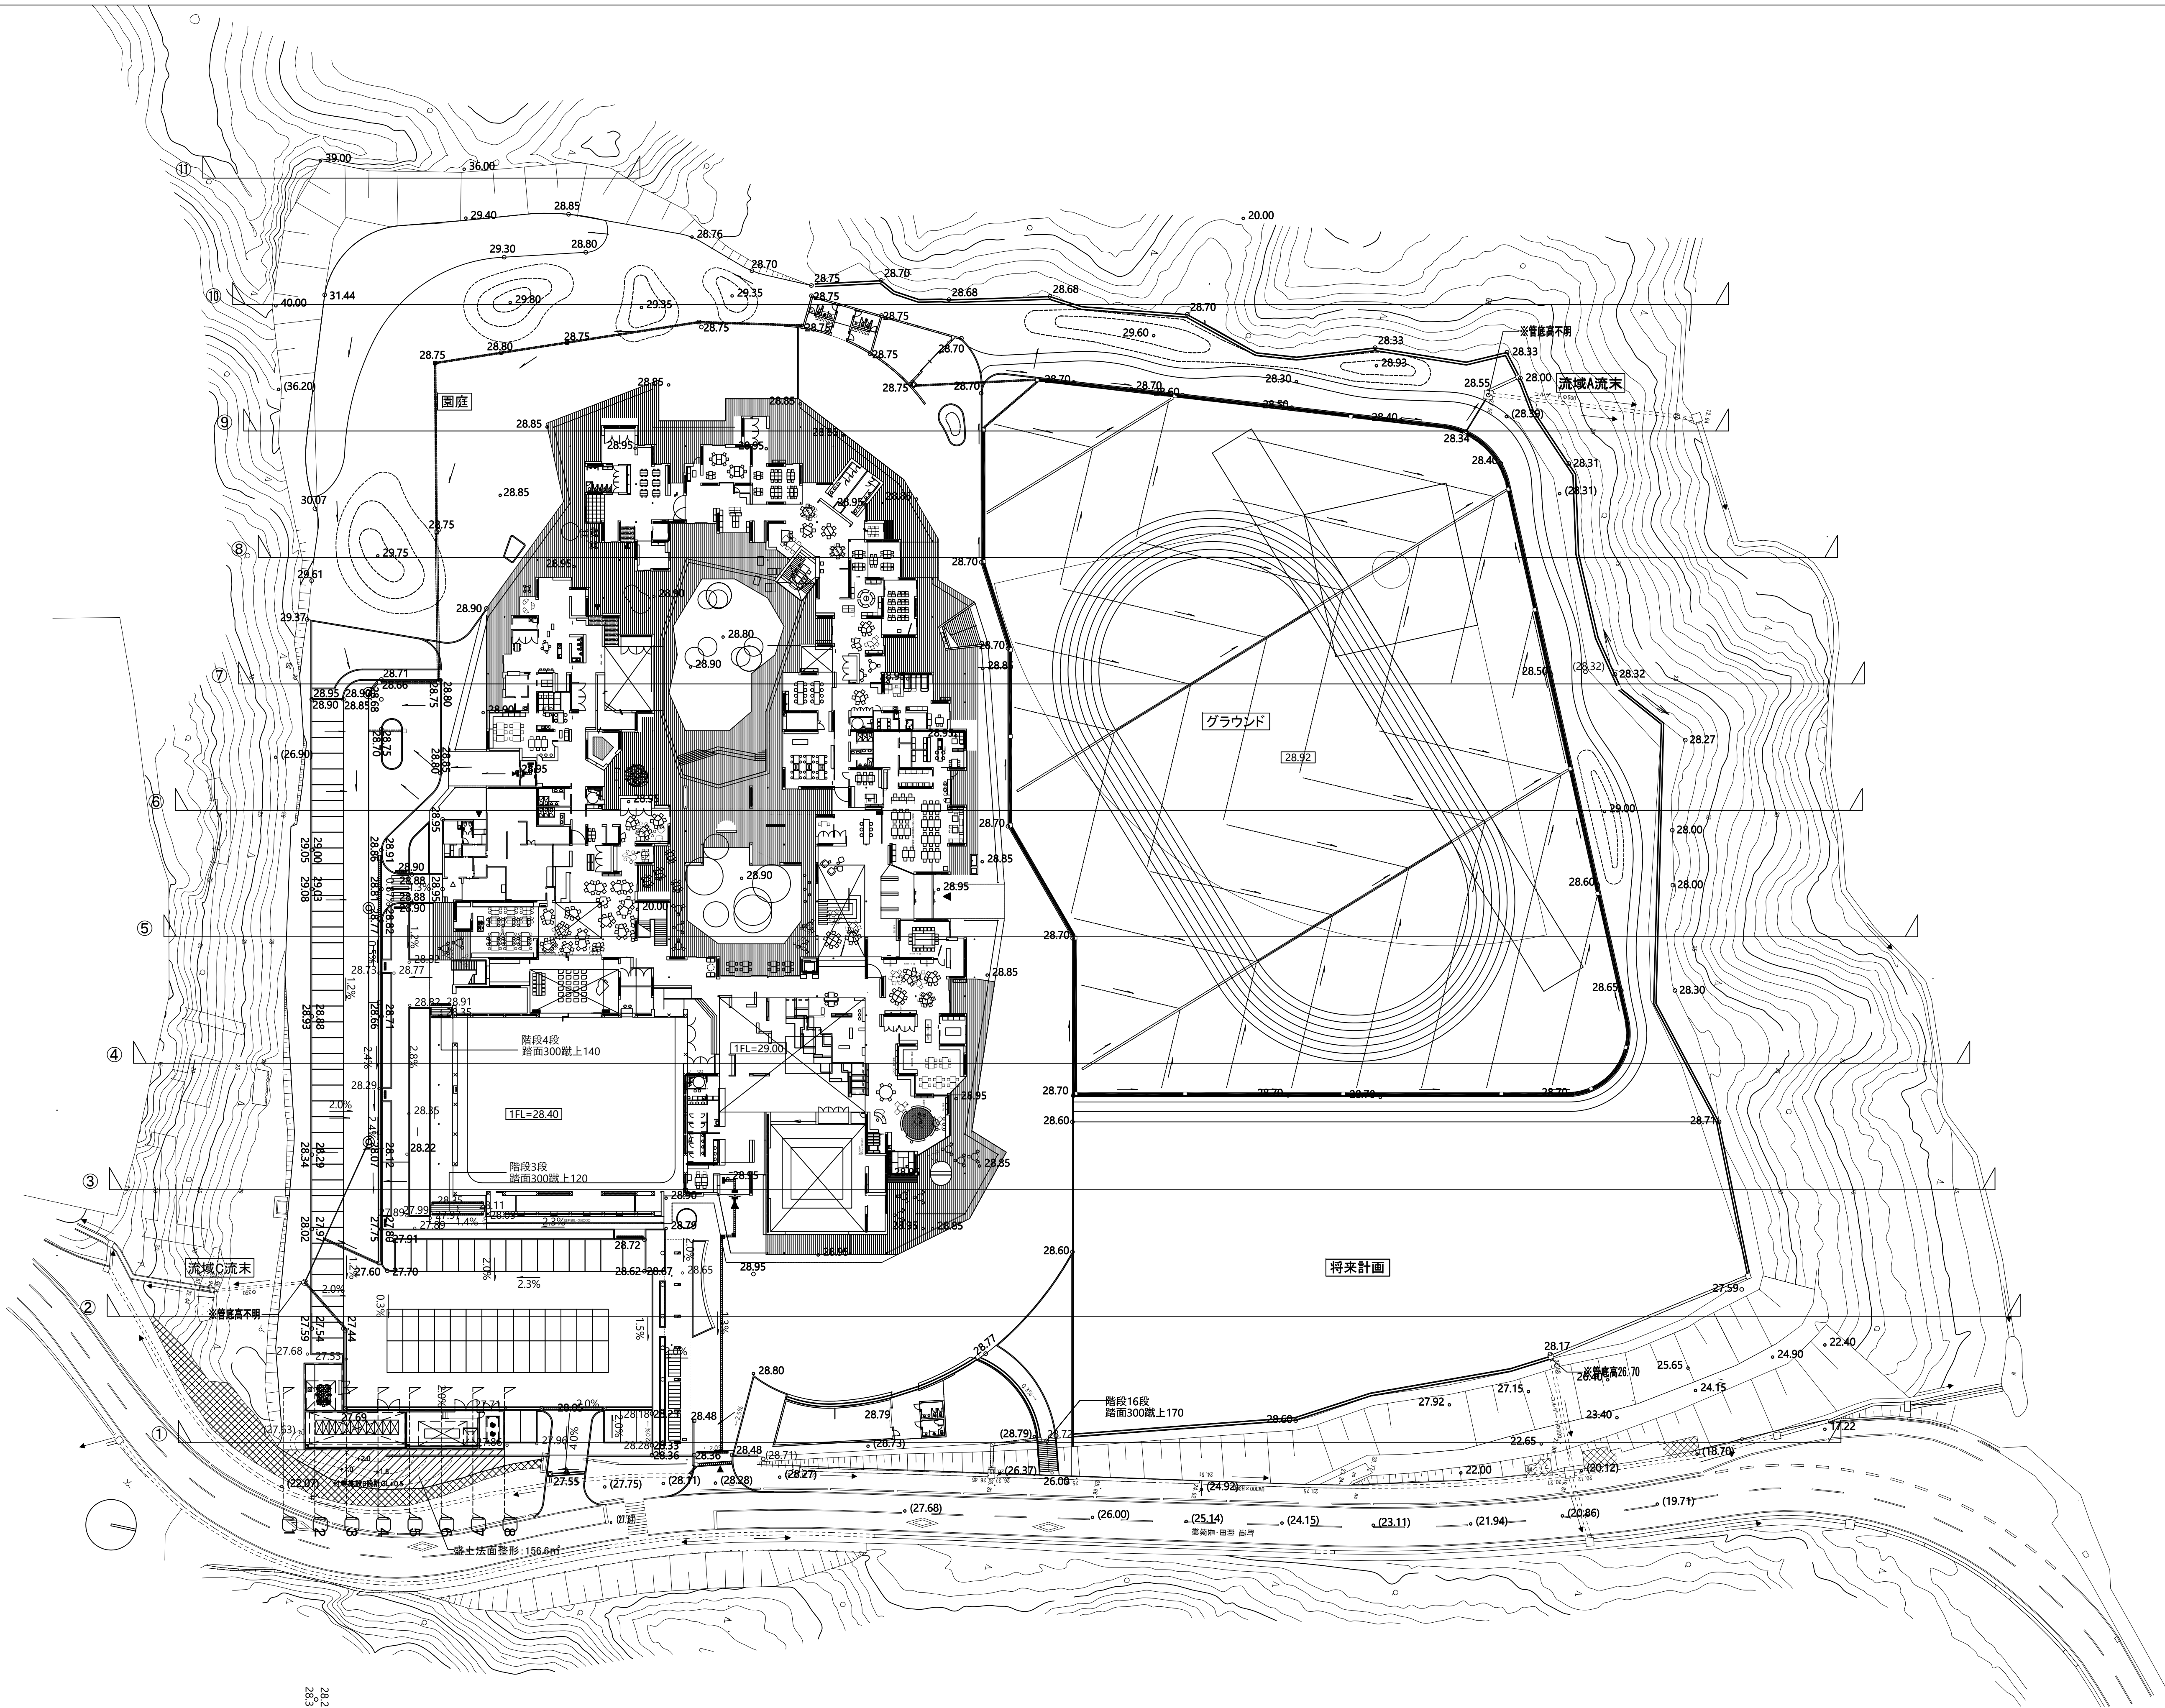




計画断面図(1)

S=1/400

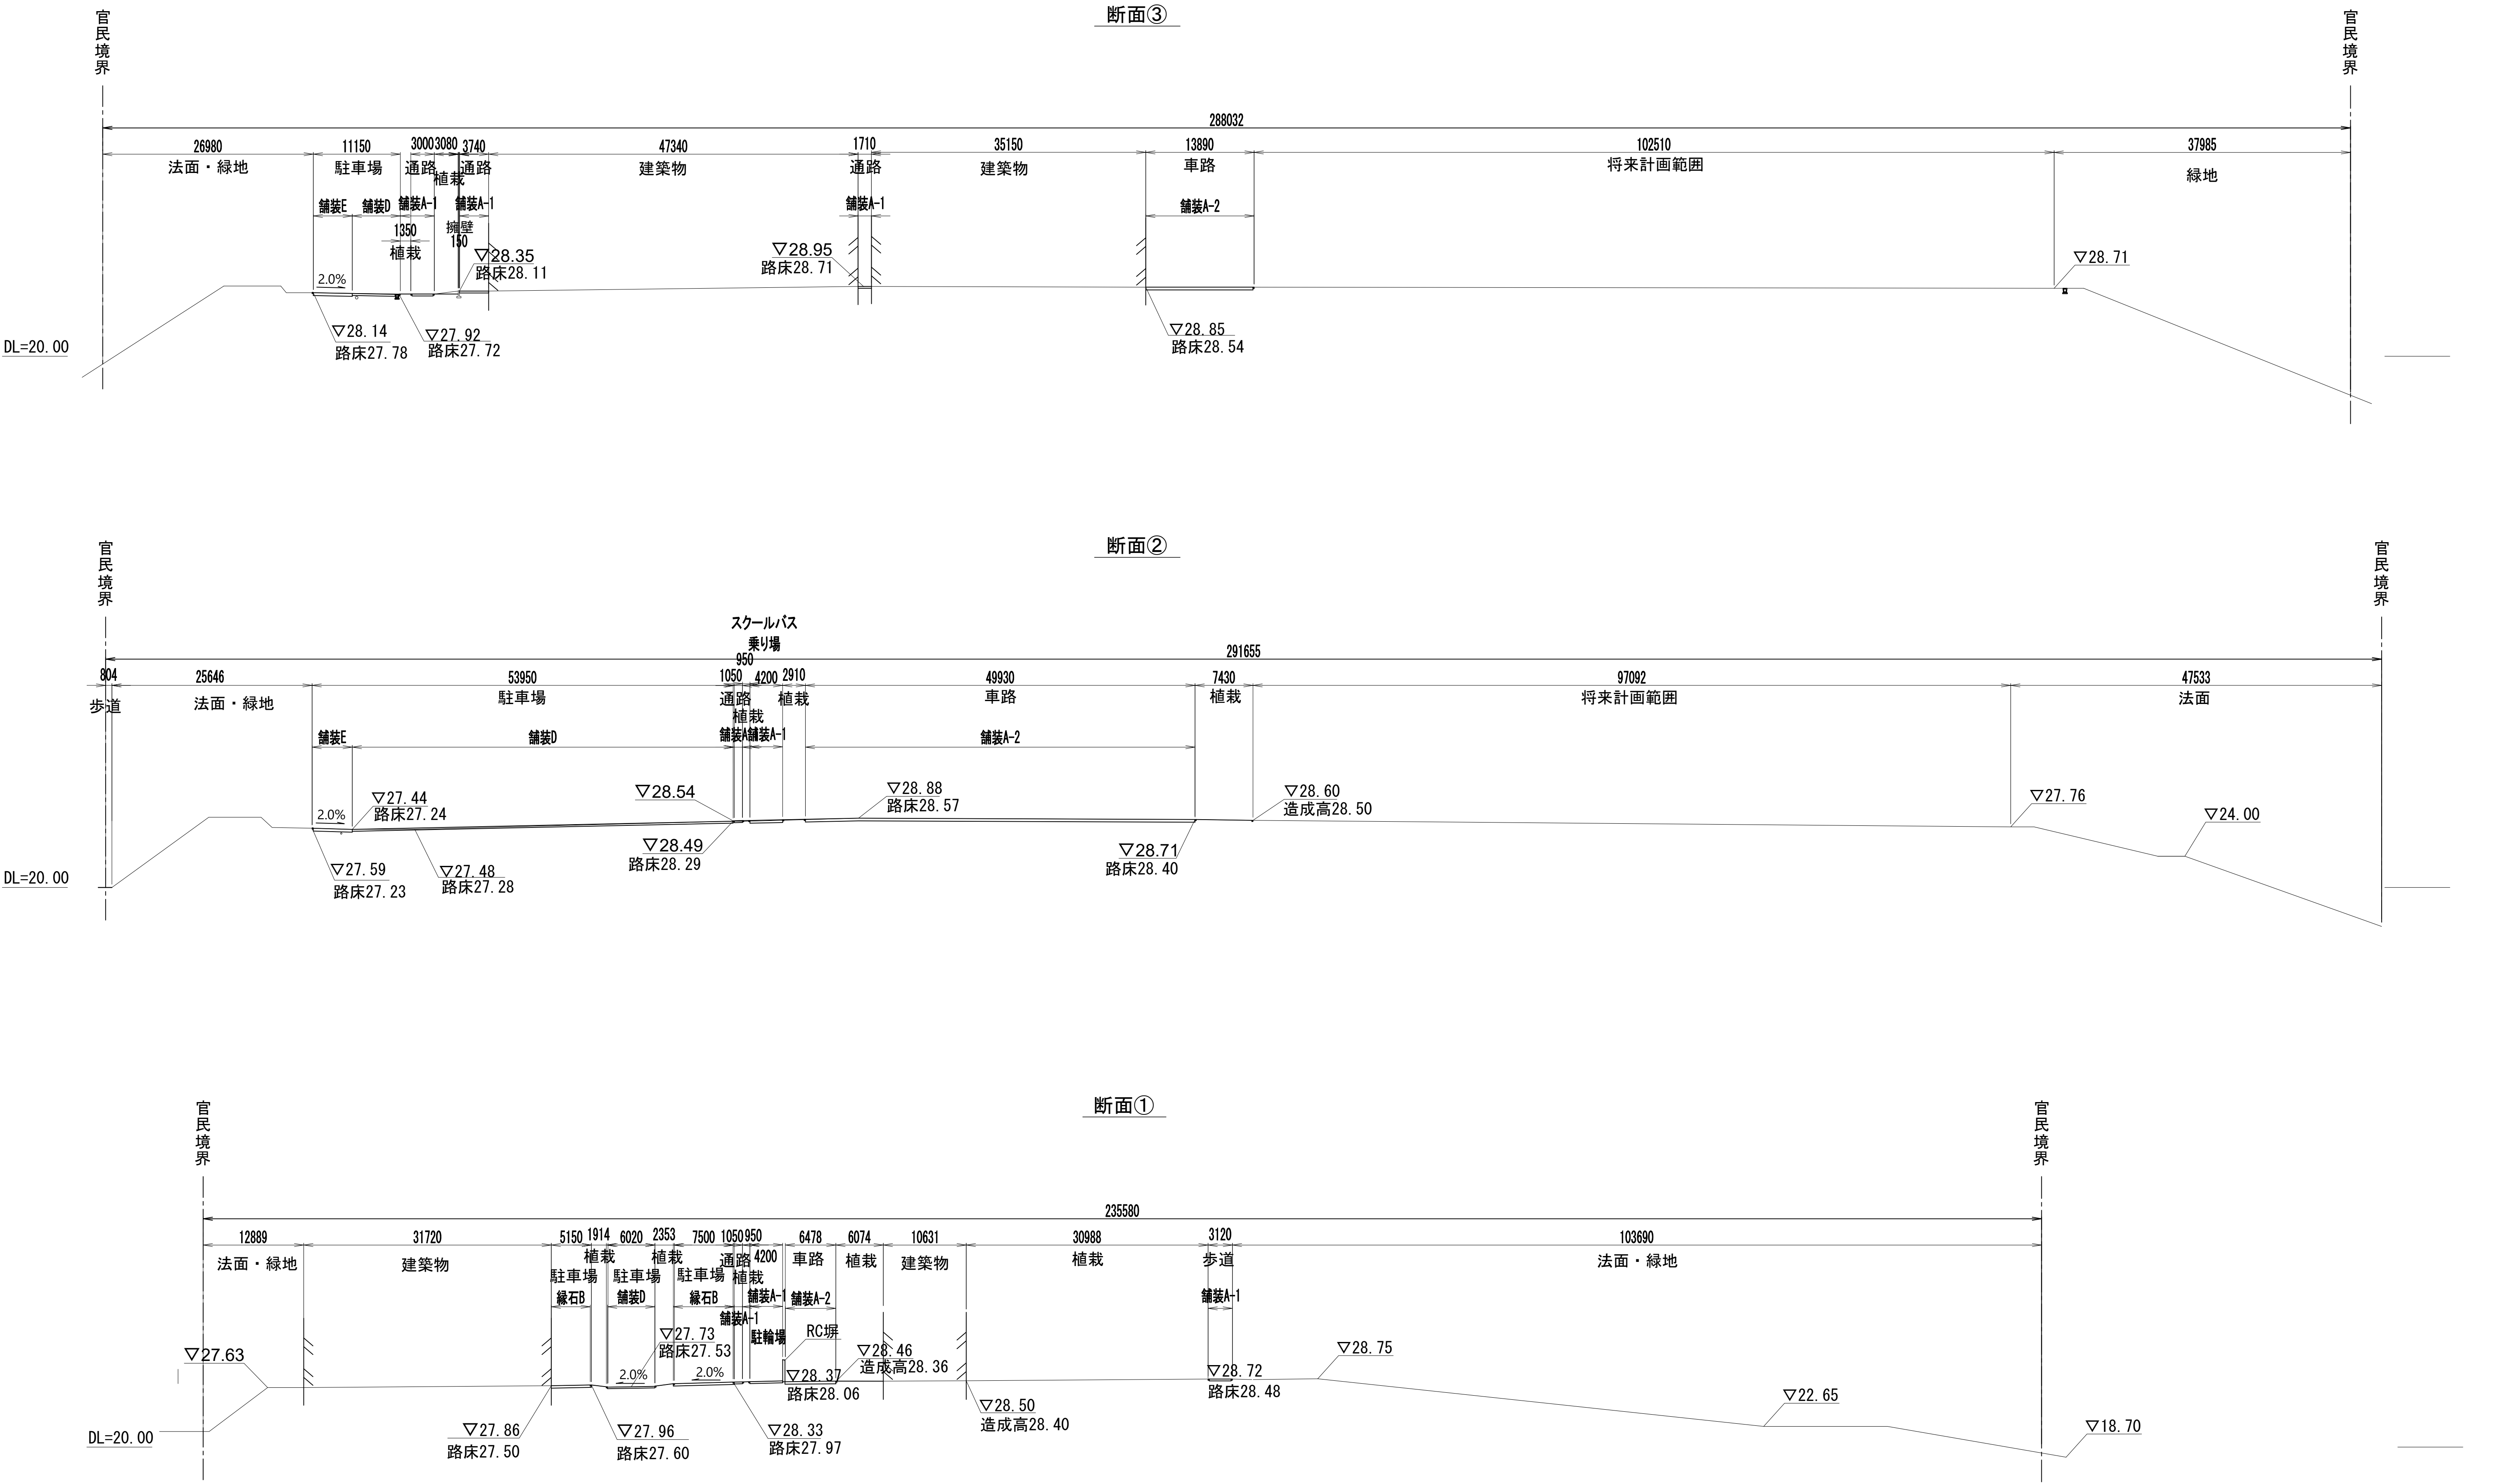




計画断面図(2)

S=1/400

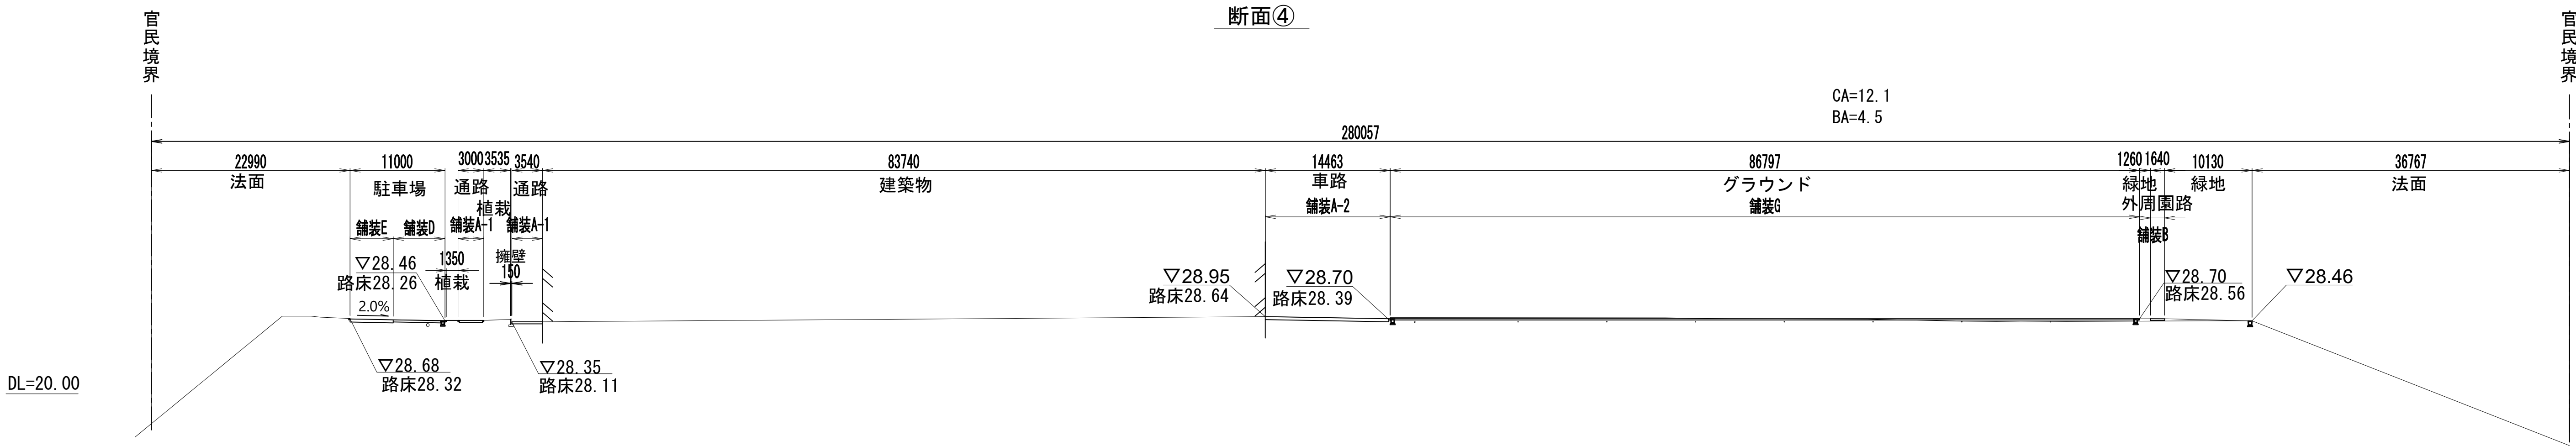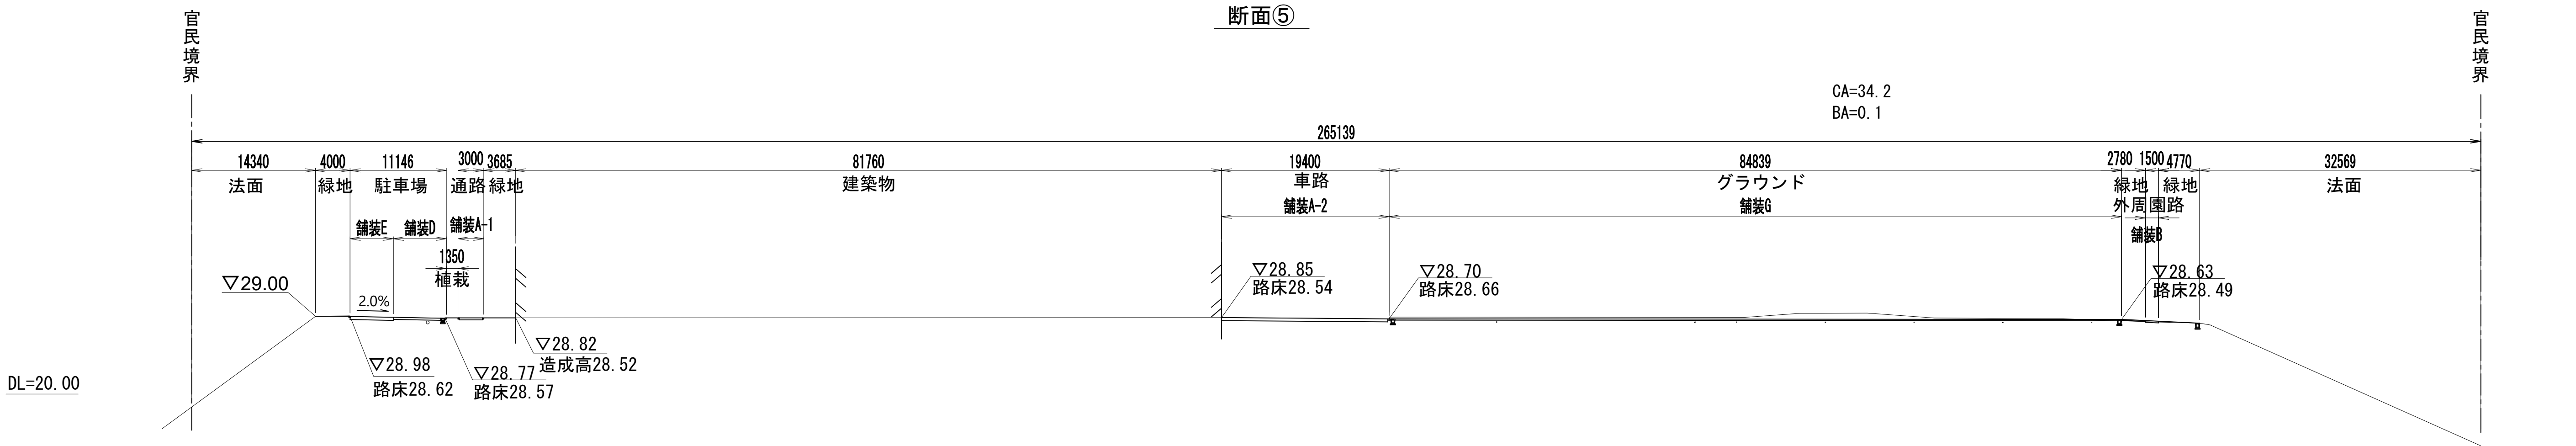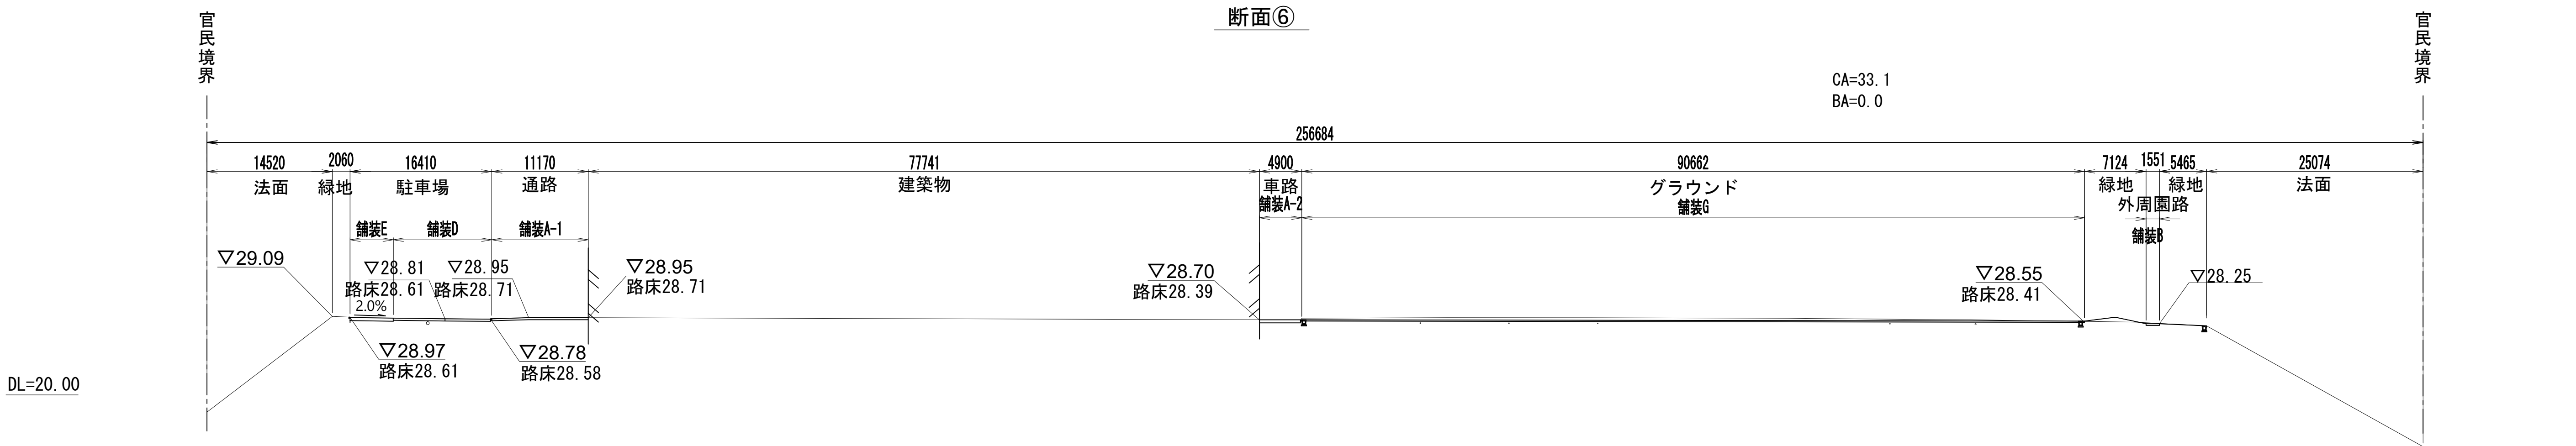


計画断面図(3)

(A3) S=1/800






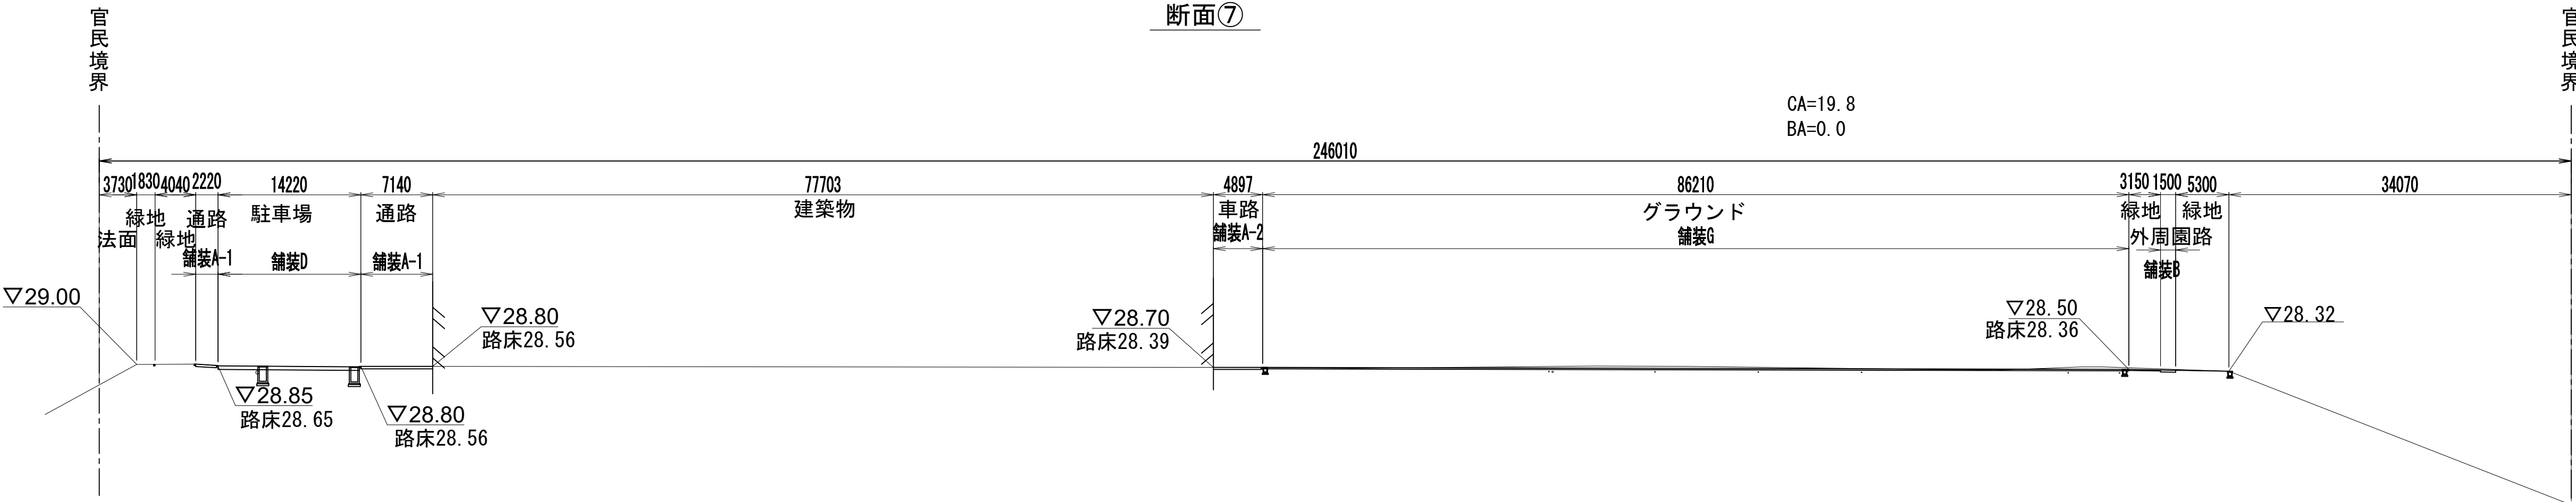
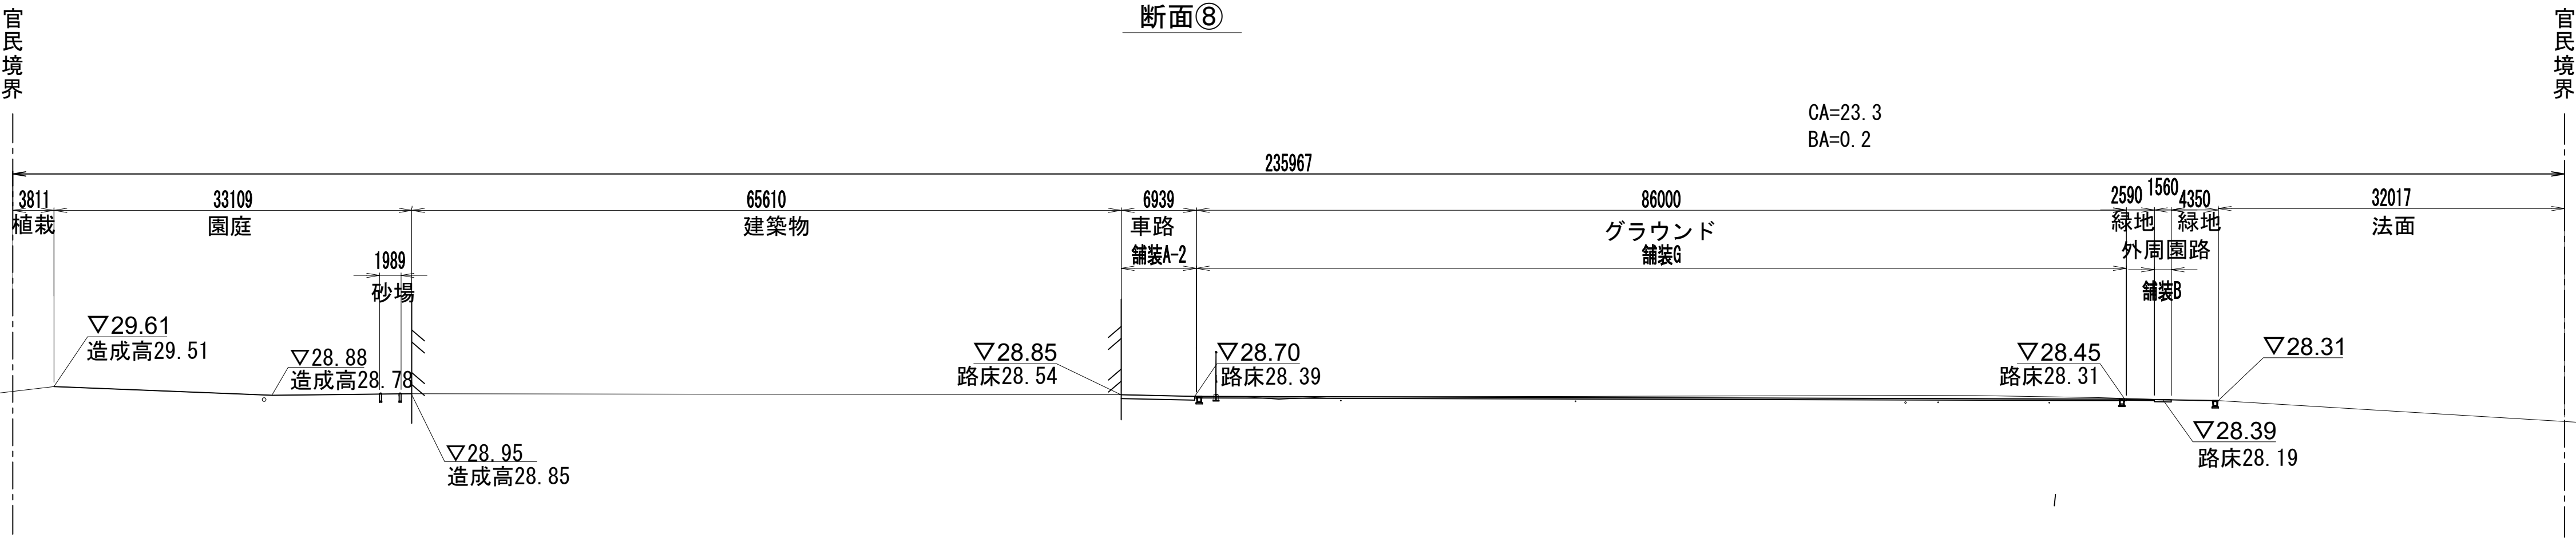
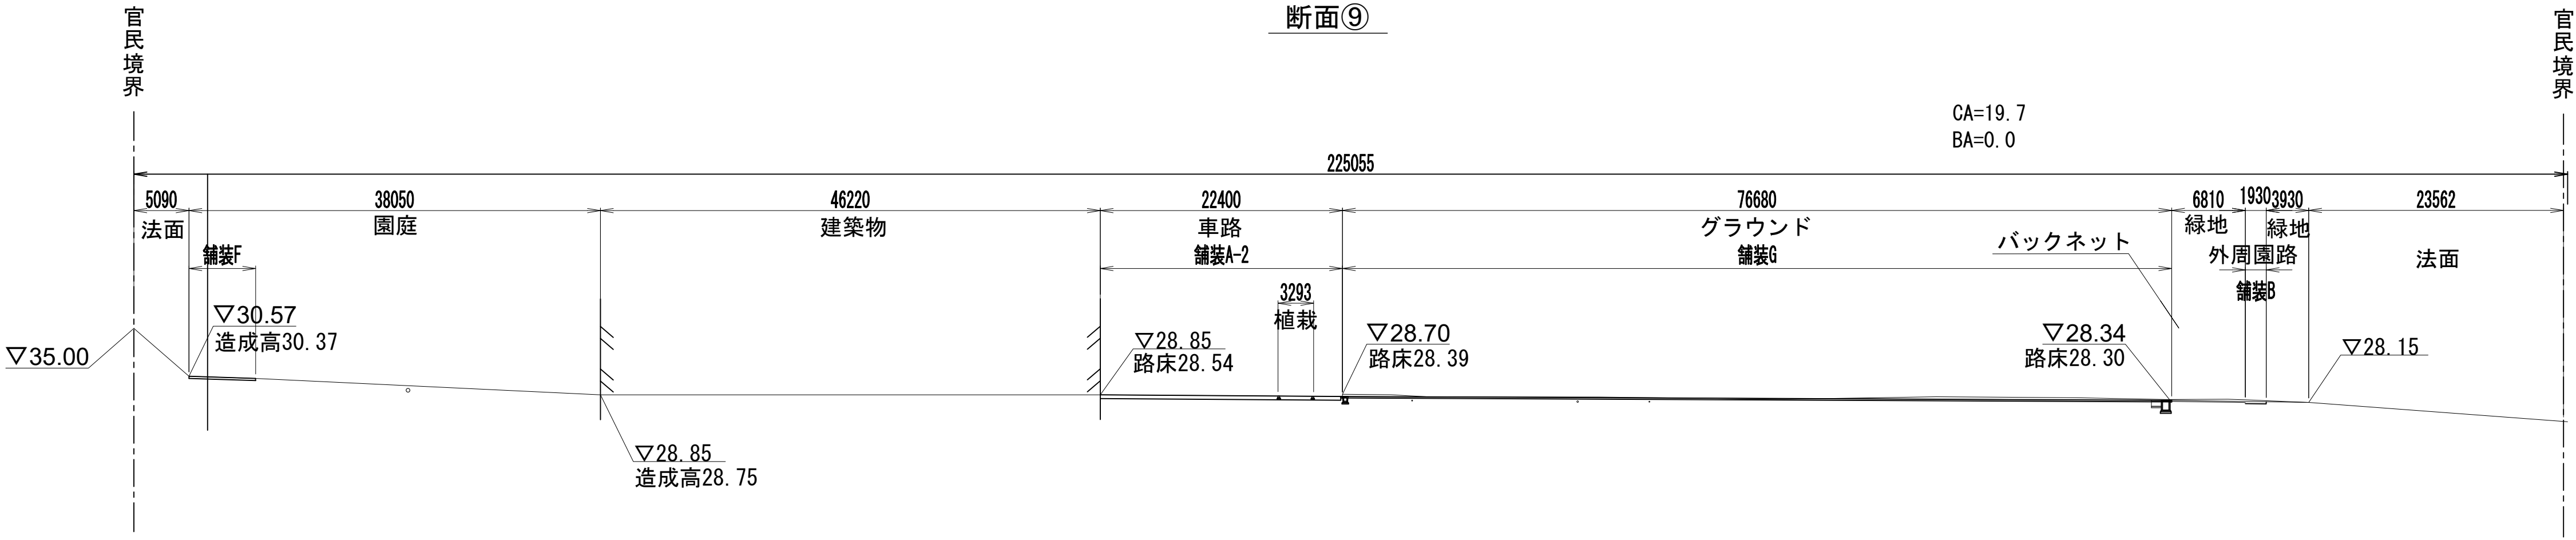



計 画 断 面 図(4)


(A3) S=1/800

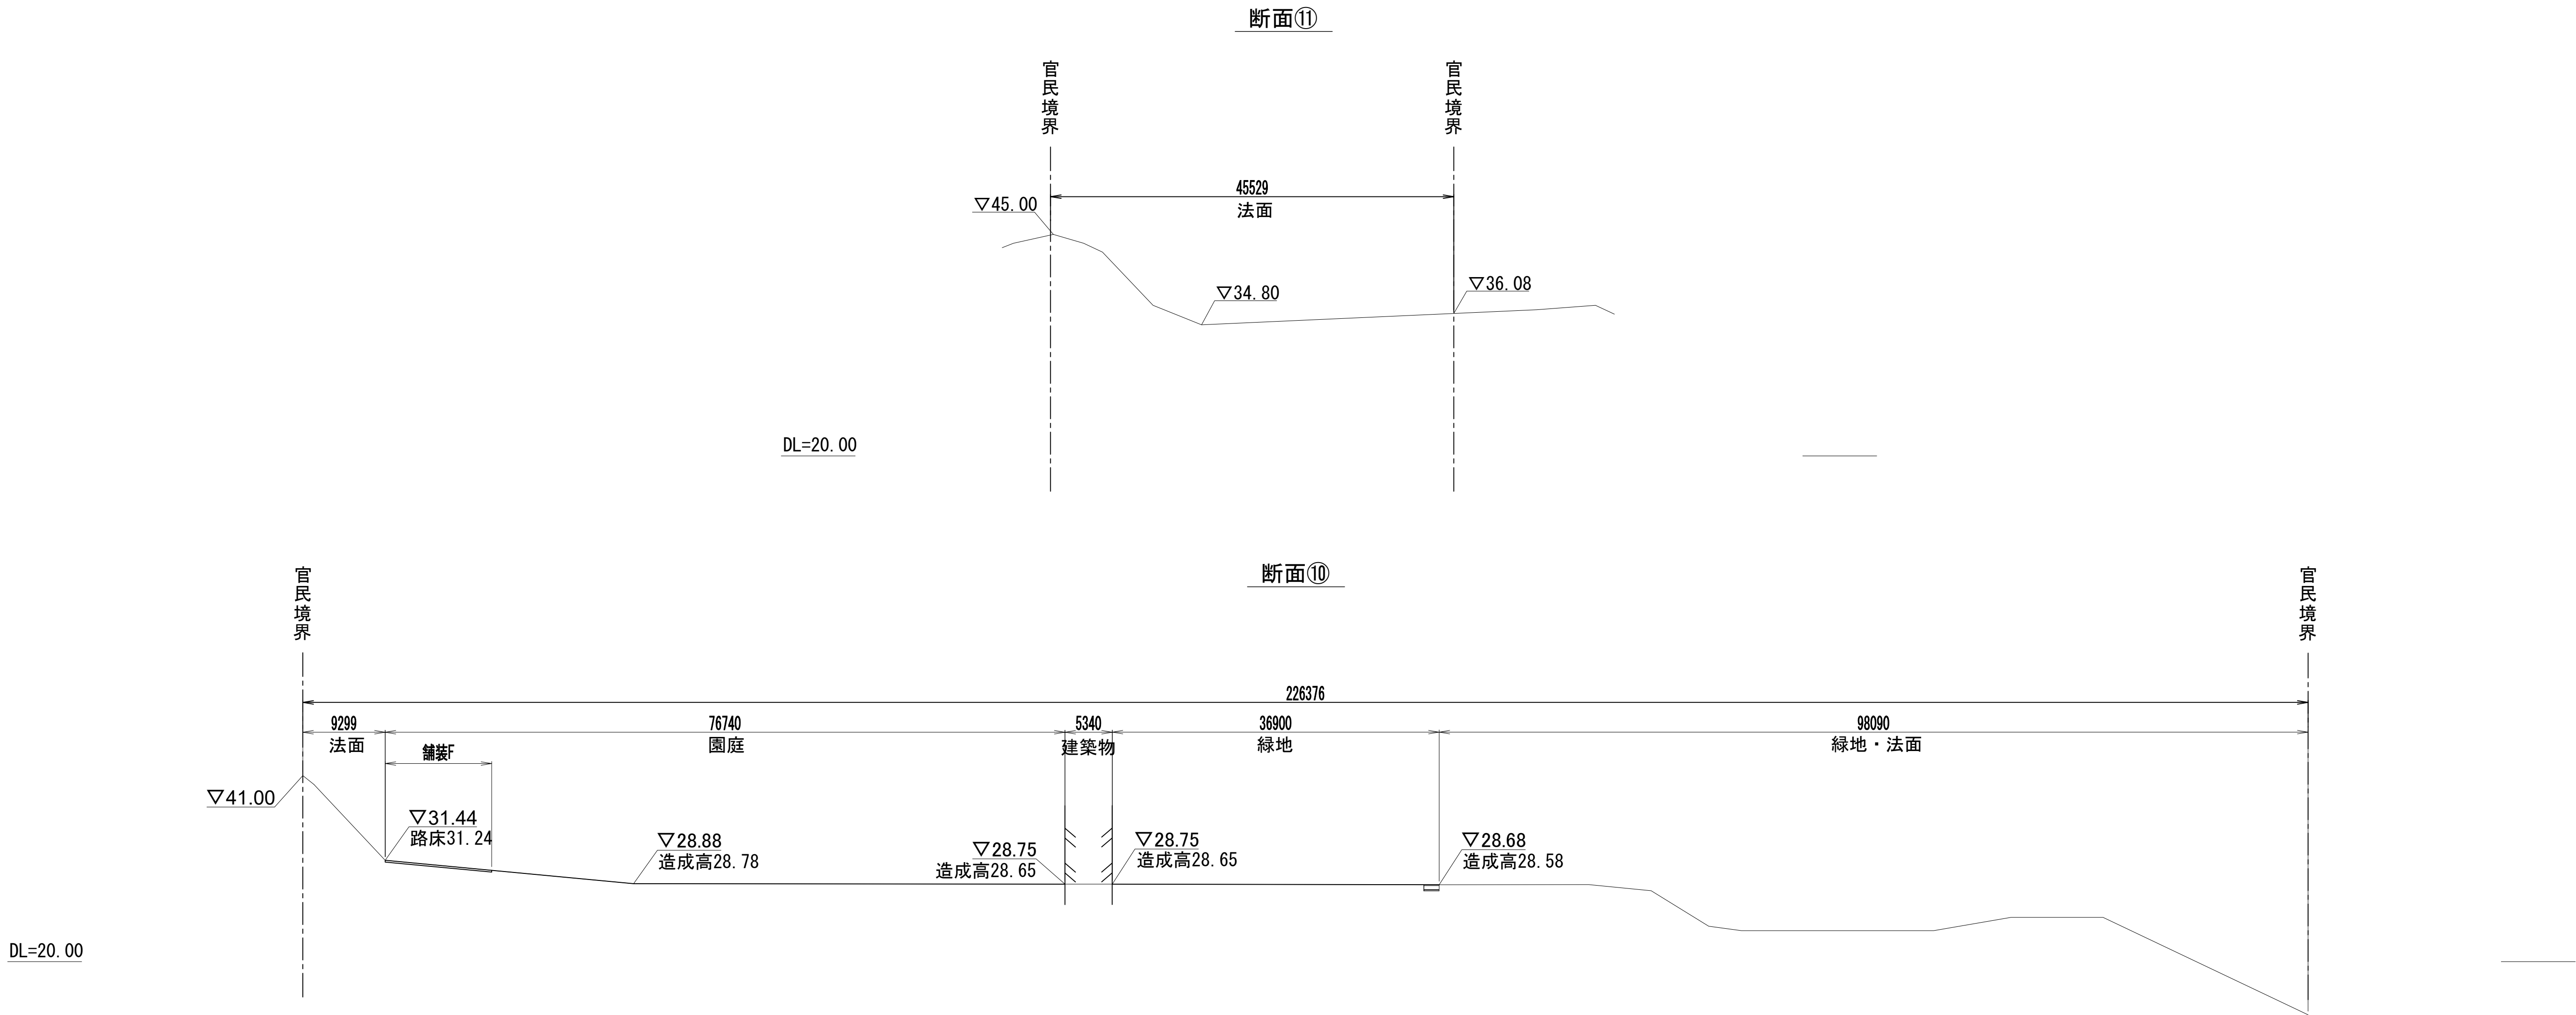


計画断面図(5)
(A3) S=1/400

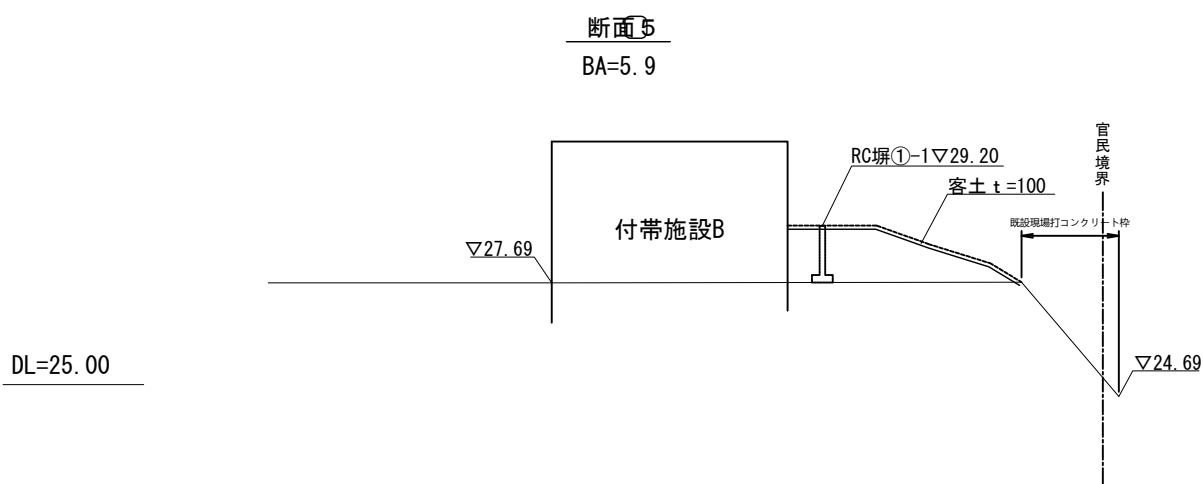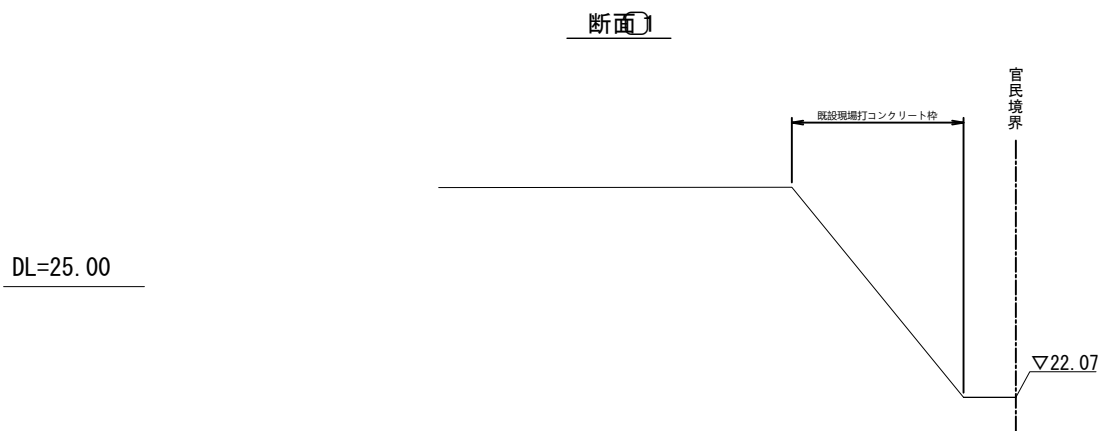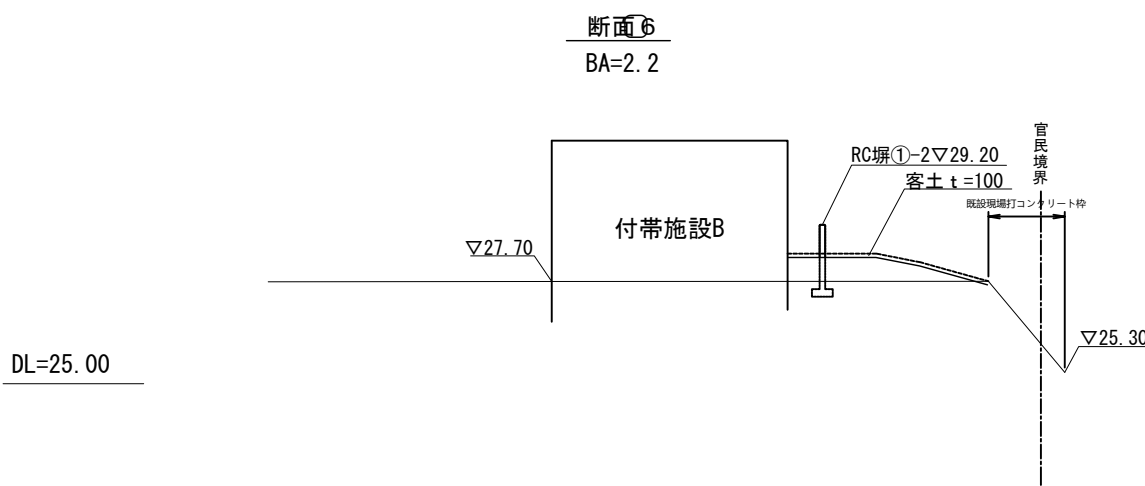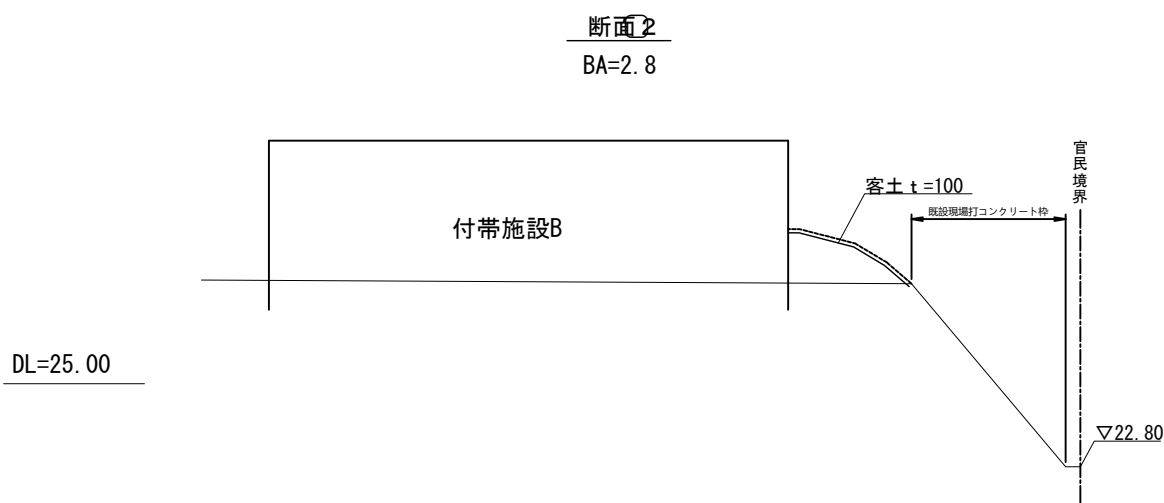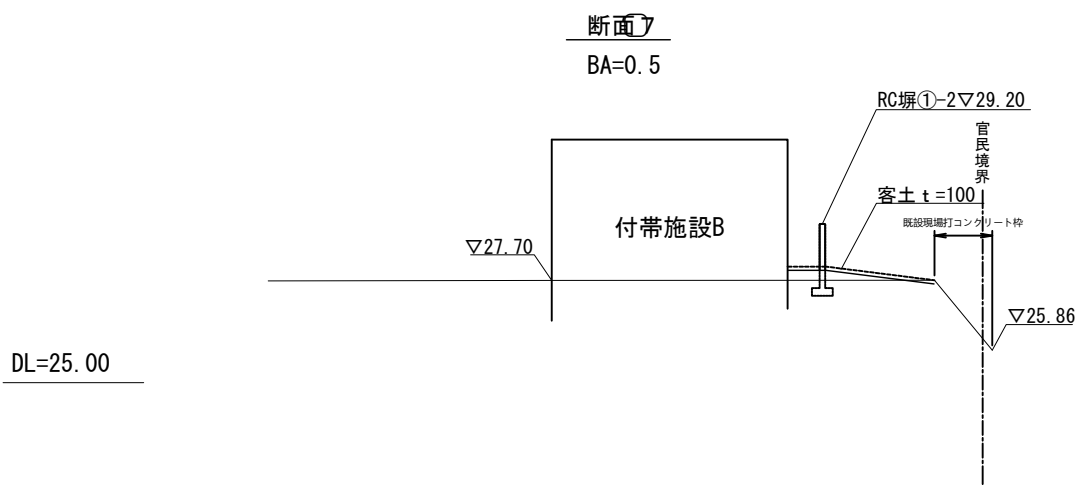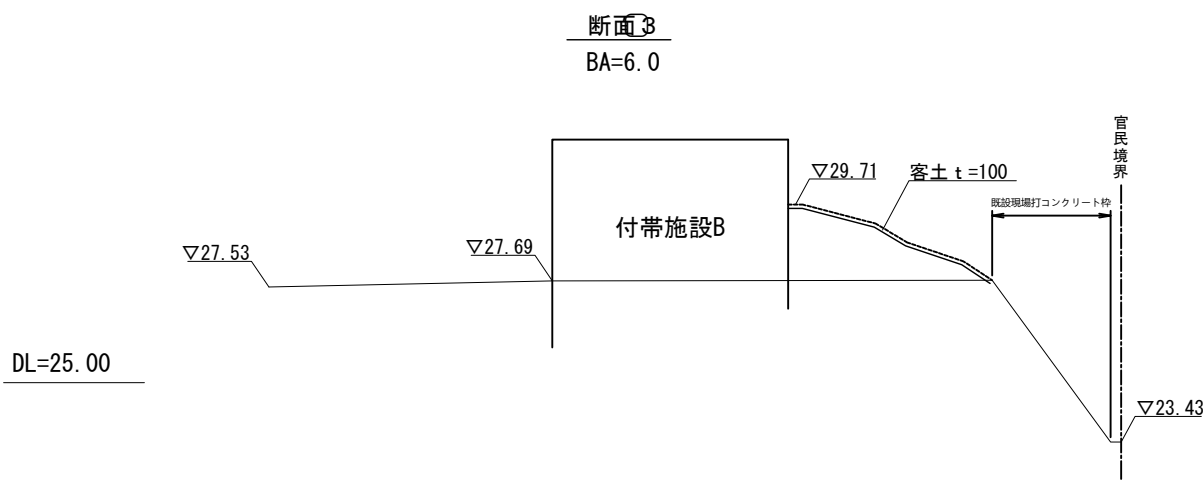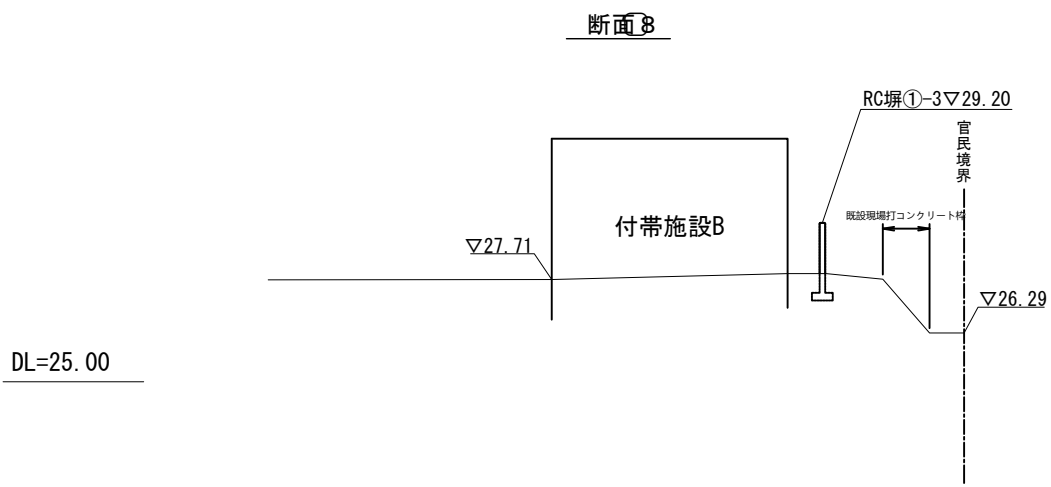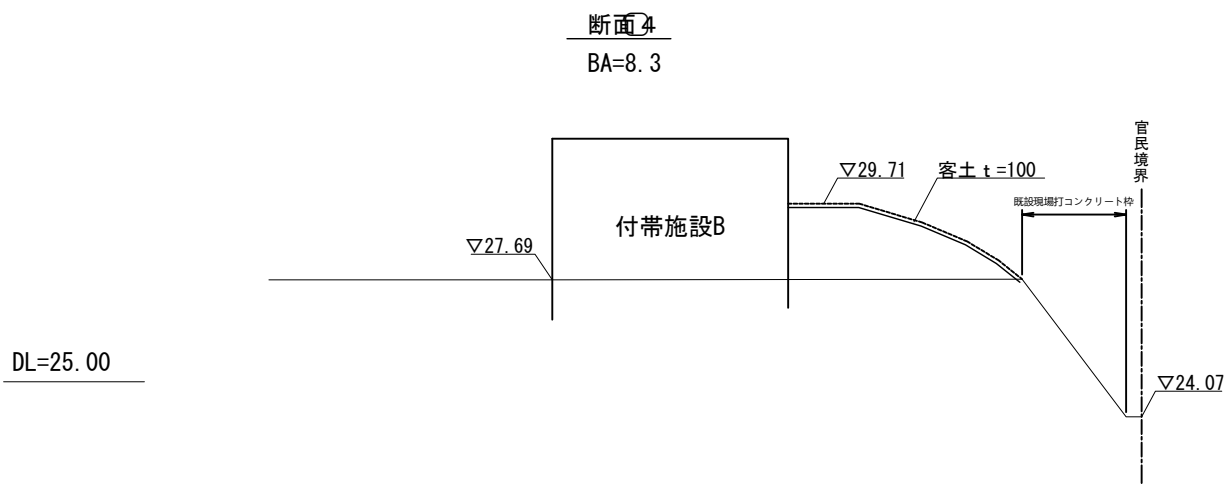

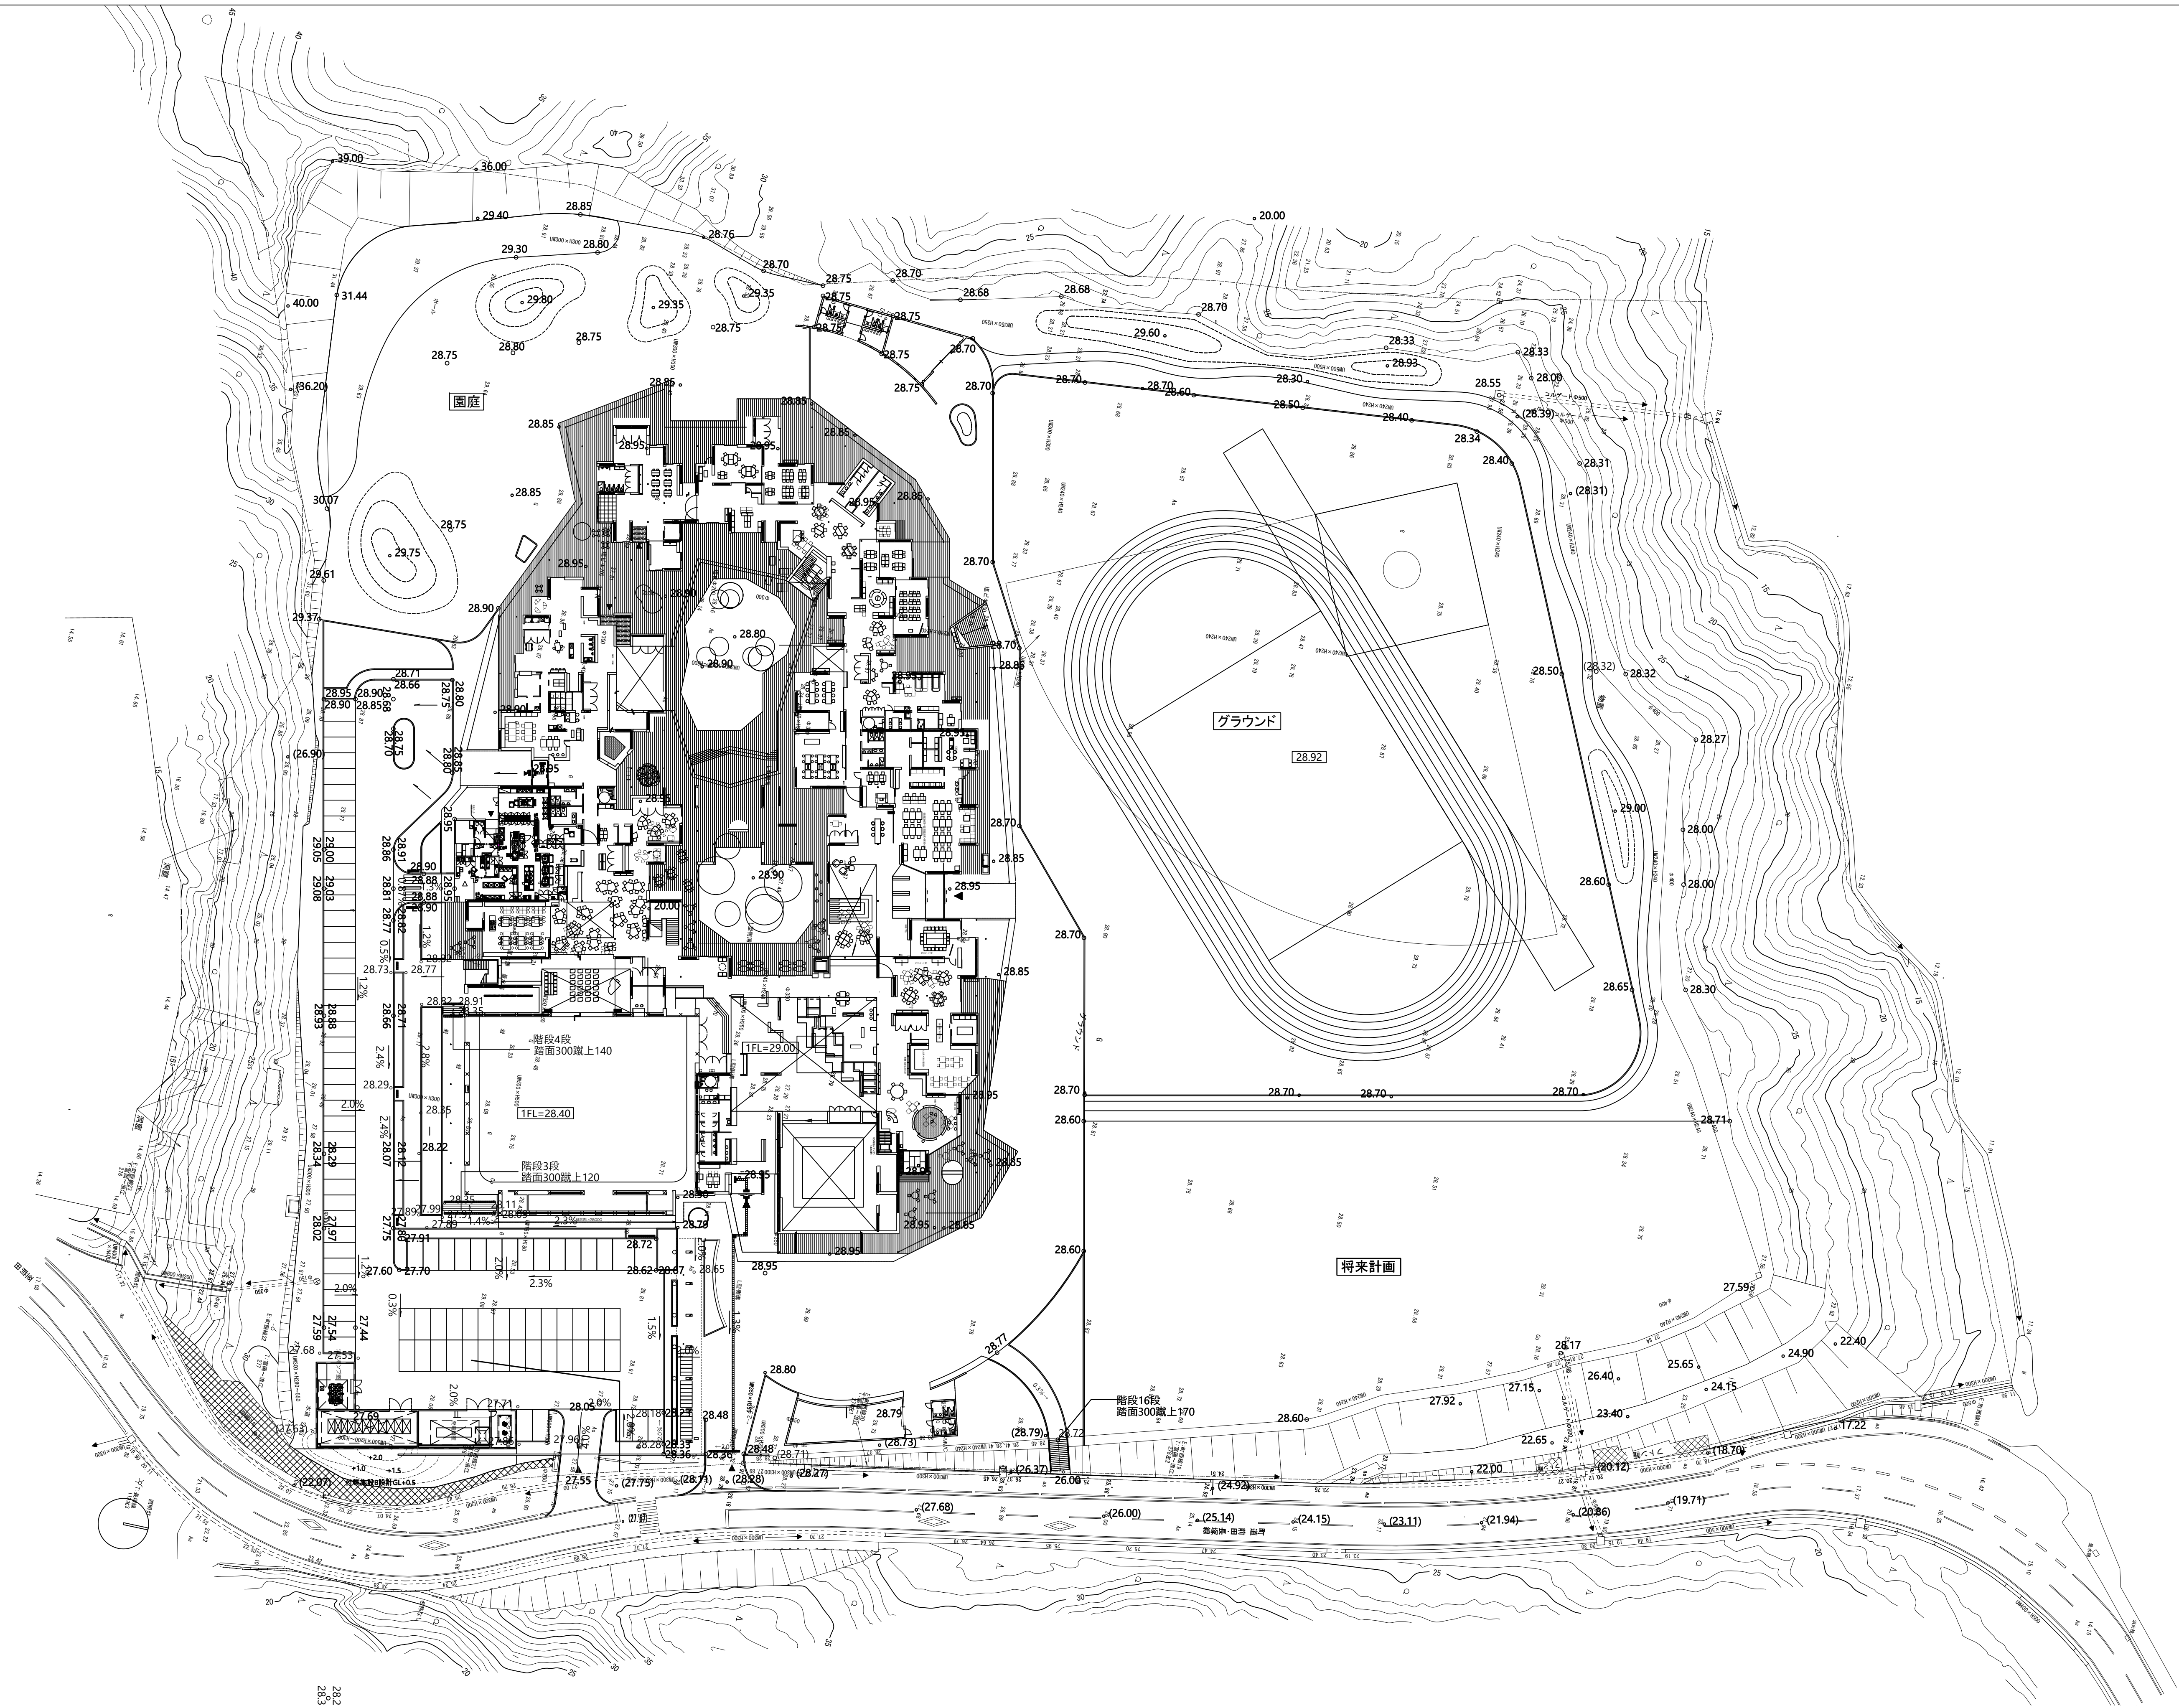


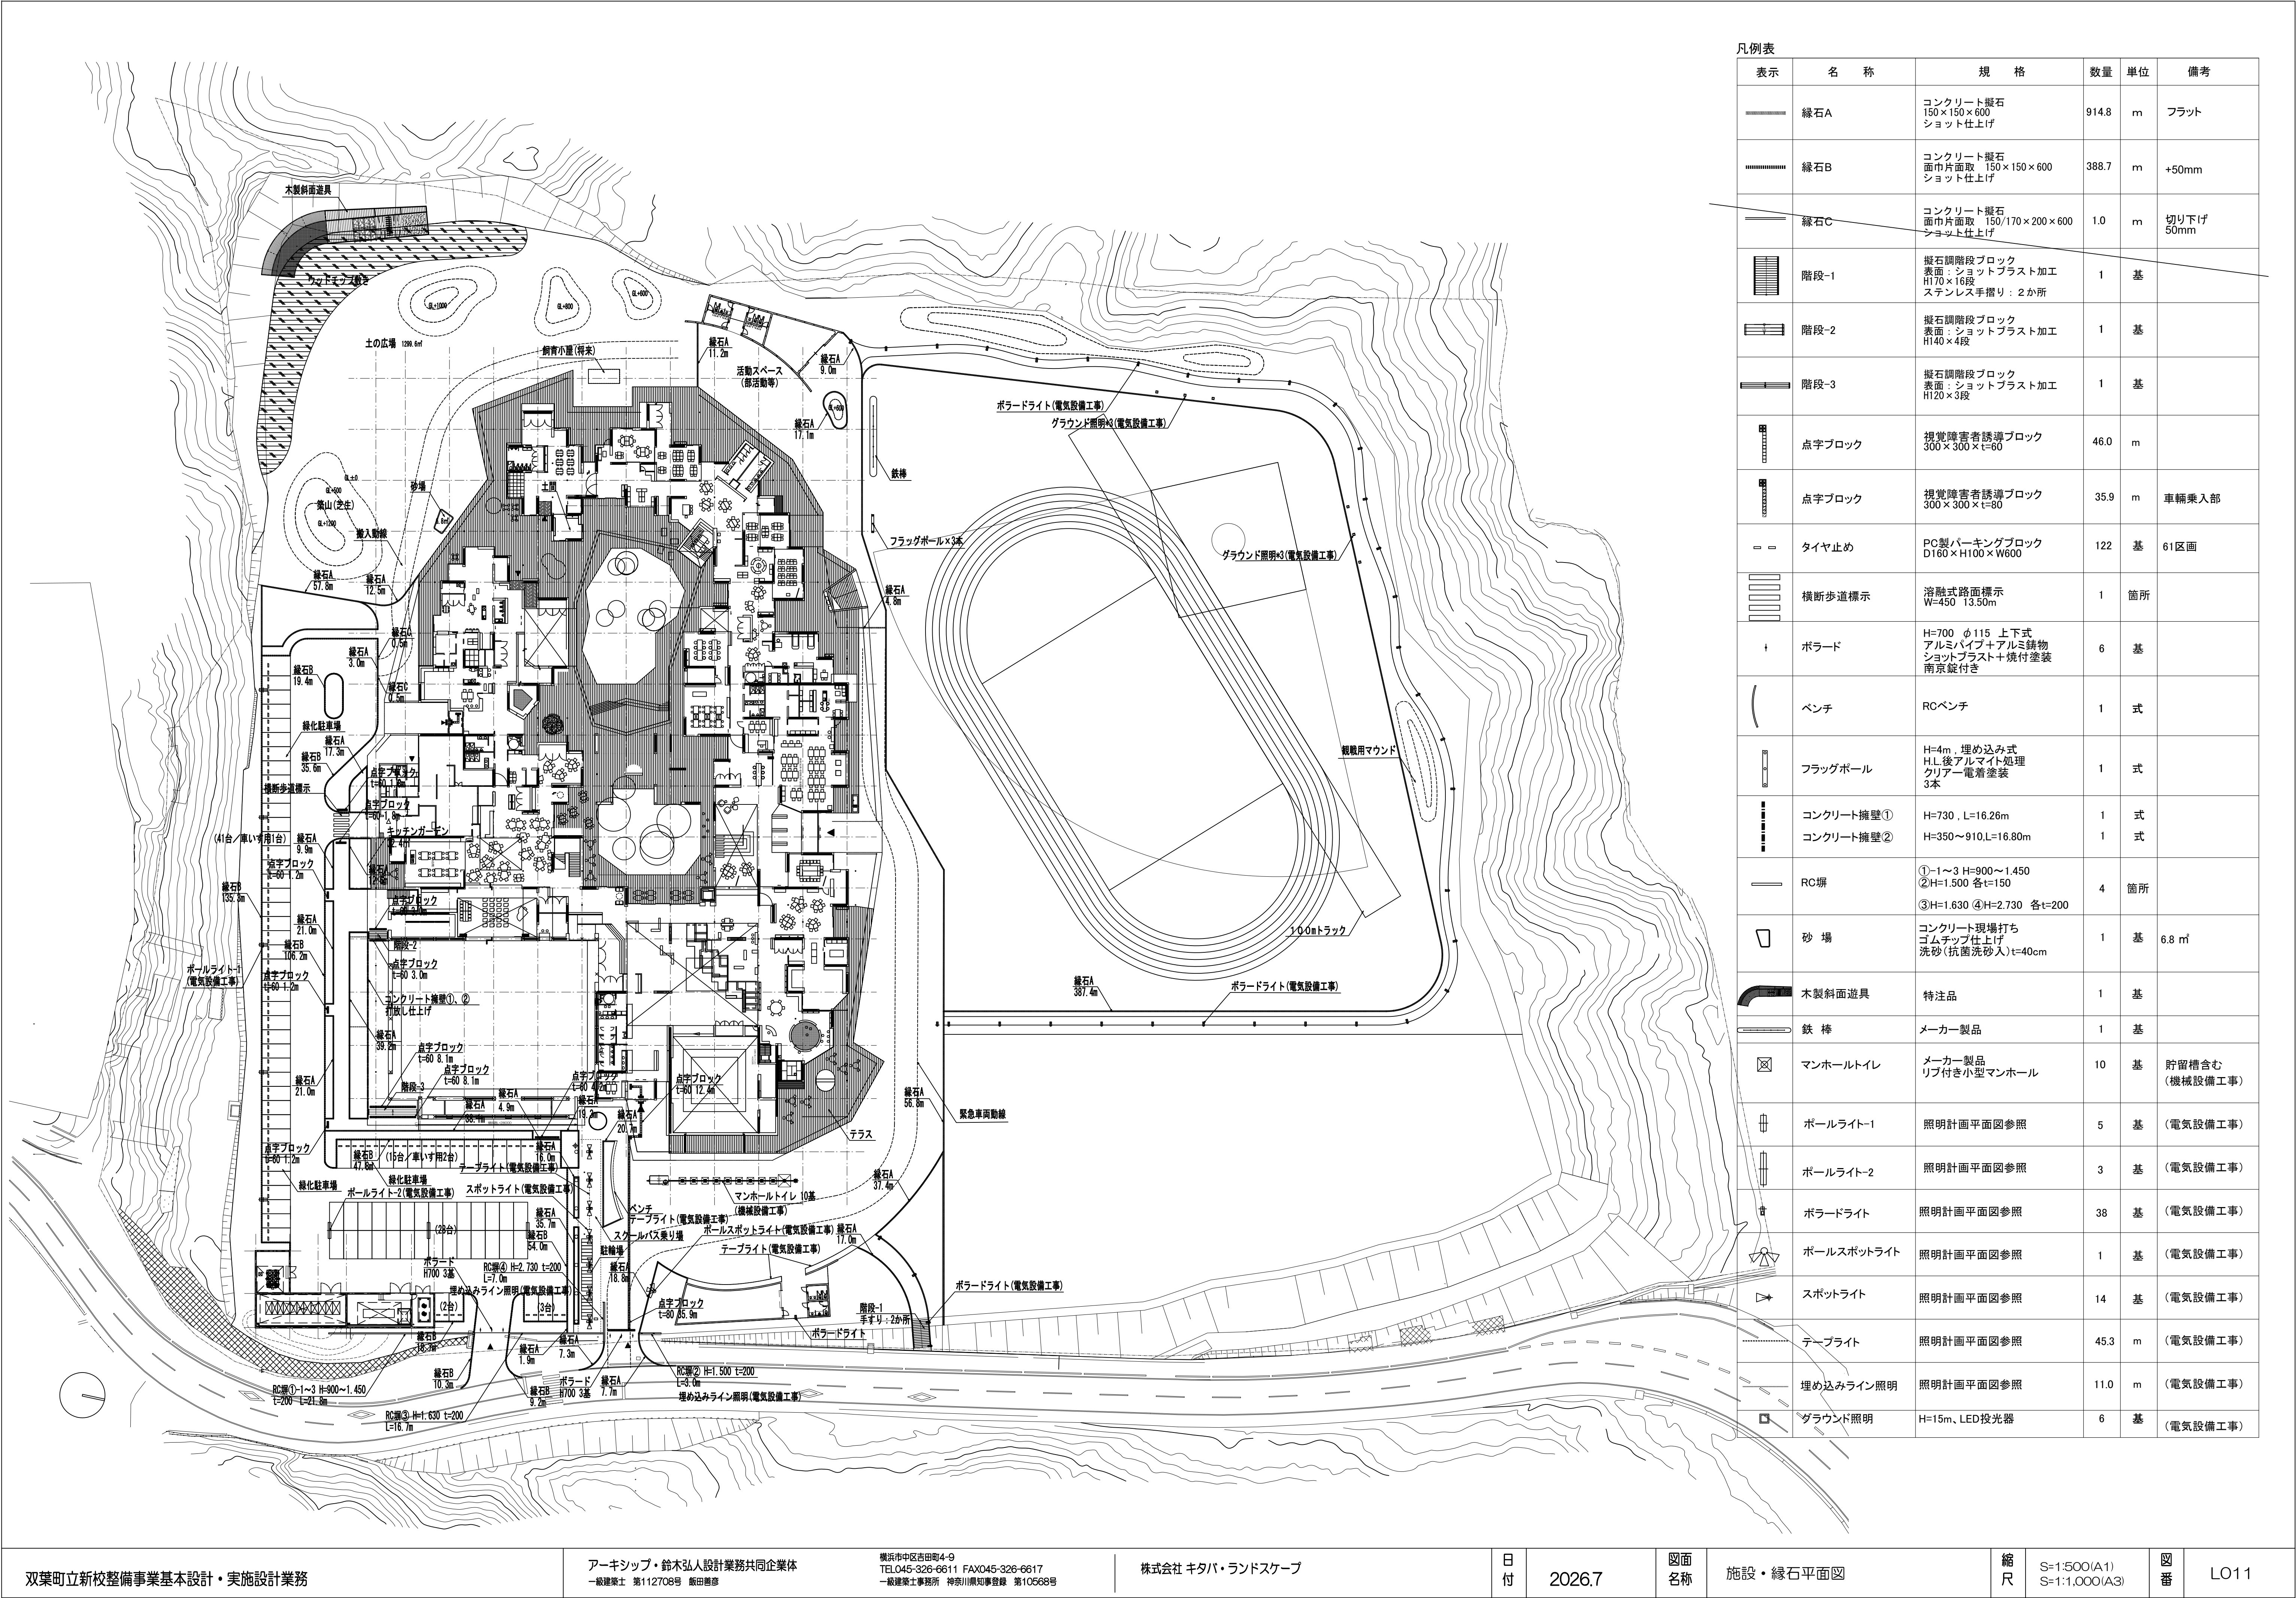

表示	名 称	規 格	数量	単位	備考
=====	縁石A	コンクリート縦石 150×150×600 ショット仕上げ	914.8	m	フラット
=====	縁石B	コンクリート縦石 面巾片面取 150×150×600 ショット仕上げ	388.7	m	+50mm
=====	縁石C	コンクリート縦石 面巾片面取 150/170×200×600 ショット仕上げ	1.0	m	切り下げ 50mm
	階段-1	縦石調階段ブロック 表面：ショットプラスト加工 H170×16段 ステンレス手摺り：2か所	1	基	
	階段-2	縦石調階段ブロック 表面：ショットプラスト加工 H140×4段	1	基	
	階段-3	縦石調階段ブロック 表面：ショットプラスト加工 H120×3段	1	基	
	点字ブロック	視覚障害者誘導ブロック 300×300×t=60	46.0	m	
	点字ブロック	視覚障害者誘導ブロック 300×300×t=80	35.9	m	車輛乗入部
==	タイヤ止め	PC製パーキングブロック D160×H100×W600	122	基	61区画
	横断歩道標示	溶融式路面標示 W=450 13.50m	1	箇所	
+	ボラード	H=700 φ115 上下式 アルミパイプ+アルミ錫物 ショットプラスト+焼付塗装 南京錠付き	6	基	
(	ベンチ	RCベンチ	1	式	
	フラッグポール	H=4m 埋め込み式 H.L.後アルミコート処理 クリアー電着塗装 3本	1	式	
	コンクリート擁壁①	H=730 , L=16.26m	1	式	
	コンクリート擁壁②	H=350~910,L=16.80m	1	式	
=====	RC塀	①~1~3 H=900~1.450 ②H=1.500 各t=150 ③H=1.630 ④H=2.730 各t=200	4	箇所	
□	砂 場	コンクリート現場打ち ゴムチップ仕上げ 洗砂(抗菌洗砂入)t=40cm	1	基	6.8㎡
	木製斜面遊具	特注品	1	基	
=====	鉄 棒	メーカー製品	1	基	
☒	マンホールトイレ	メーカー製品 リブ付き小型マンホール	10	基	貯留槽含む (機械設備工事)
	ポールライト-1	照明計画平面図参照	5	基	(電気設備工事)
	ポールライト-2	照明計画平面図参照	3	基	(電気設備工事)
	ボラードライト	照明計画平面図参照	38	基	(電気設備工事)
	ポールスポットライト	照明計画平面図参照	1	基	(電気設備工事)
▶	スポットライト	照明計画平面図参照	14	基	(電気設備工事)
=====	テーパーライト	照明計画平面図参照	45.3	m	(電気設備工事)
=====	埋め込みライン照明	照明計画平面図参照	11.0	m	(電気設備工事)
☐	グラウンド照明	H=15m、LED投光器	6	基	(電気設備工事)

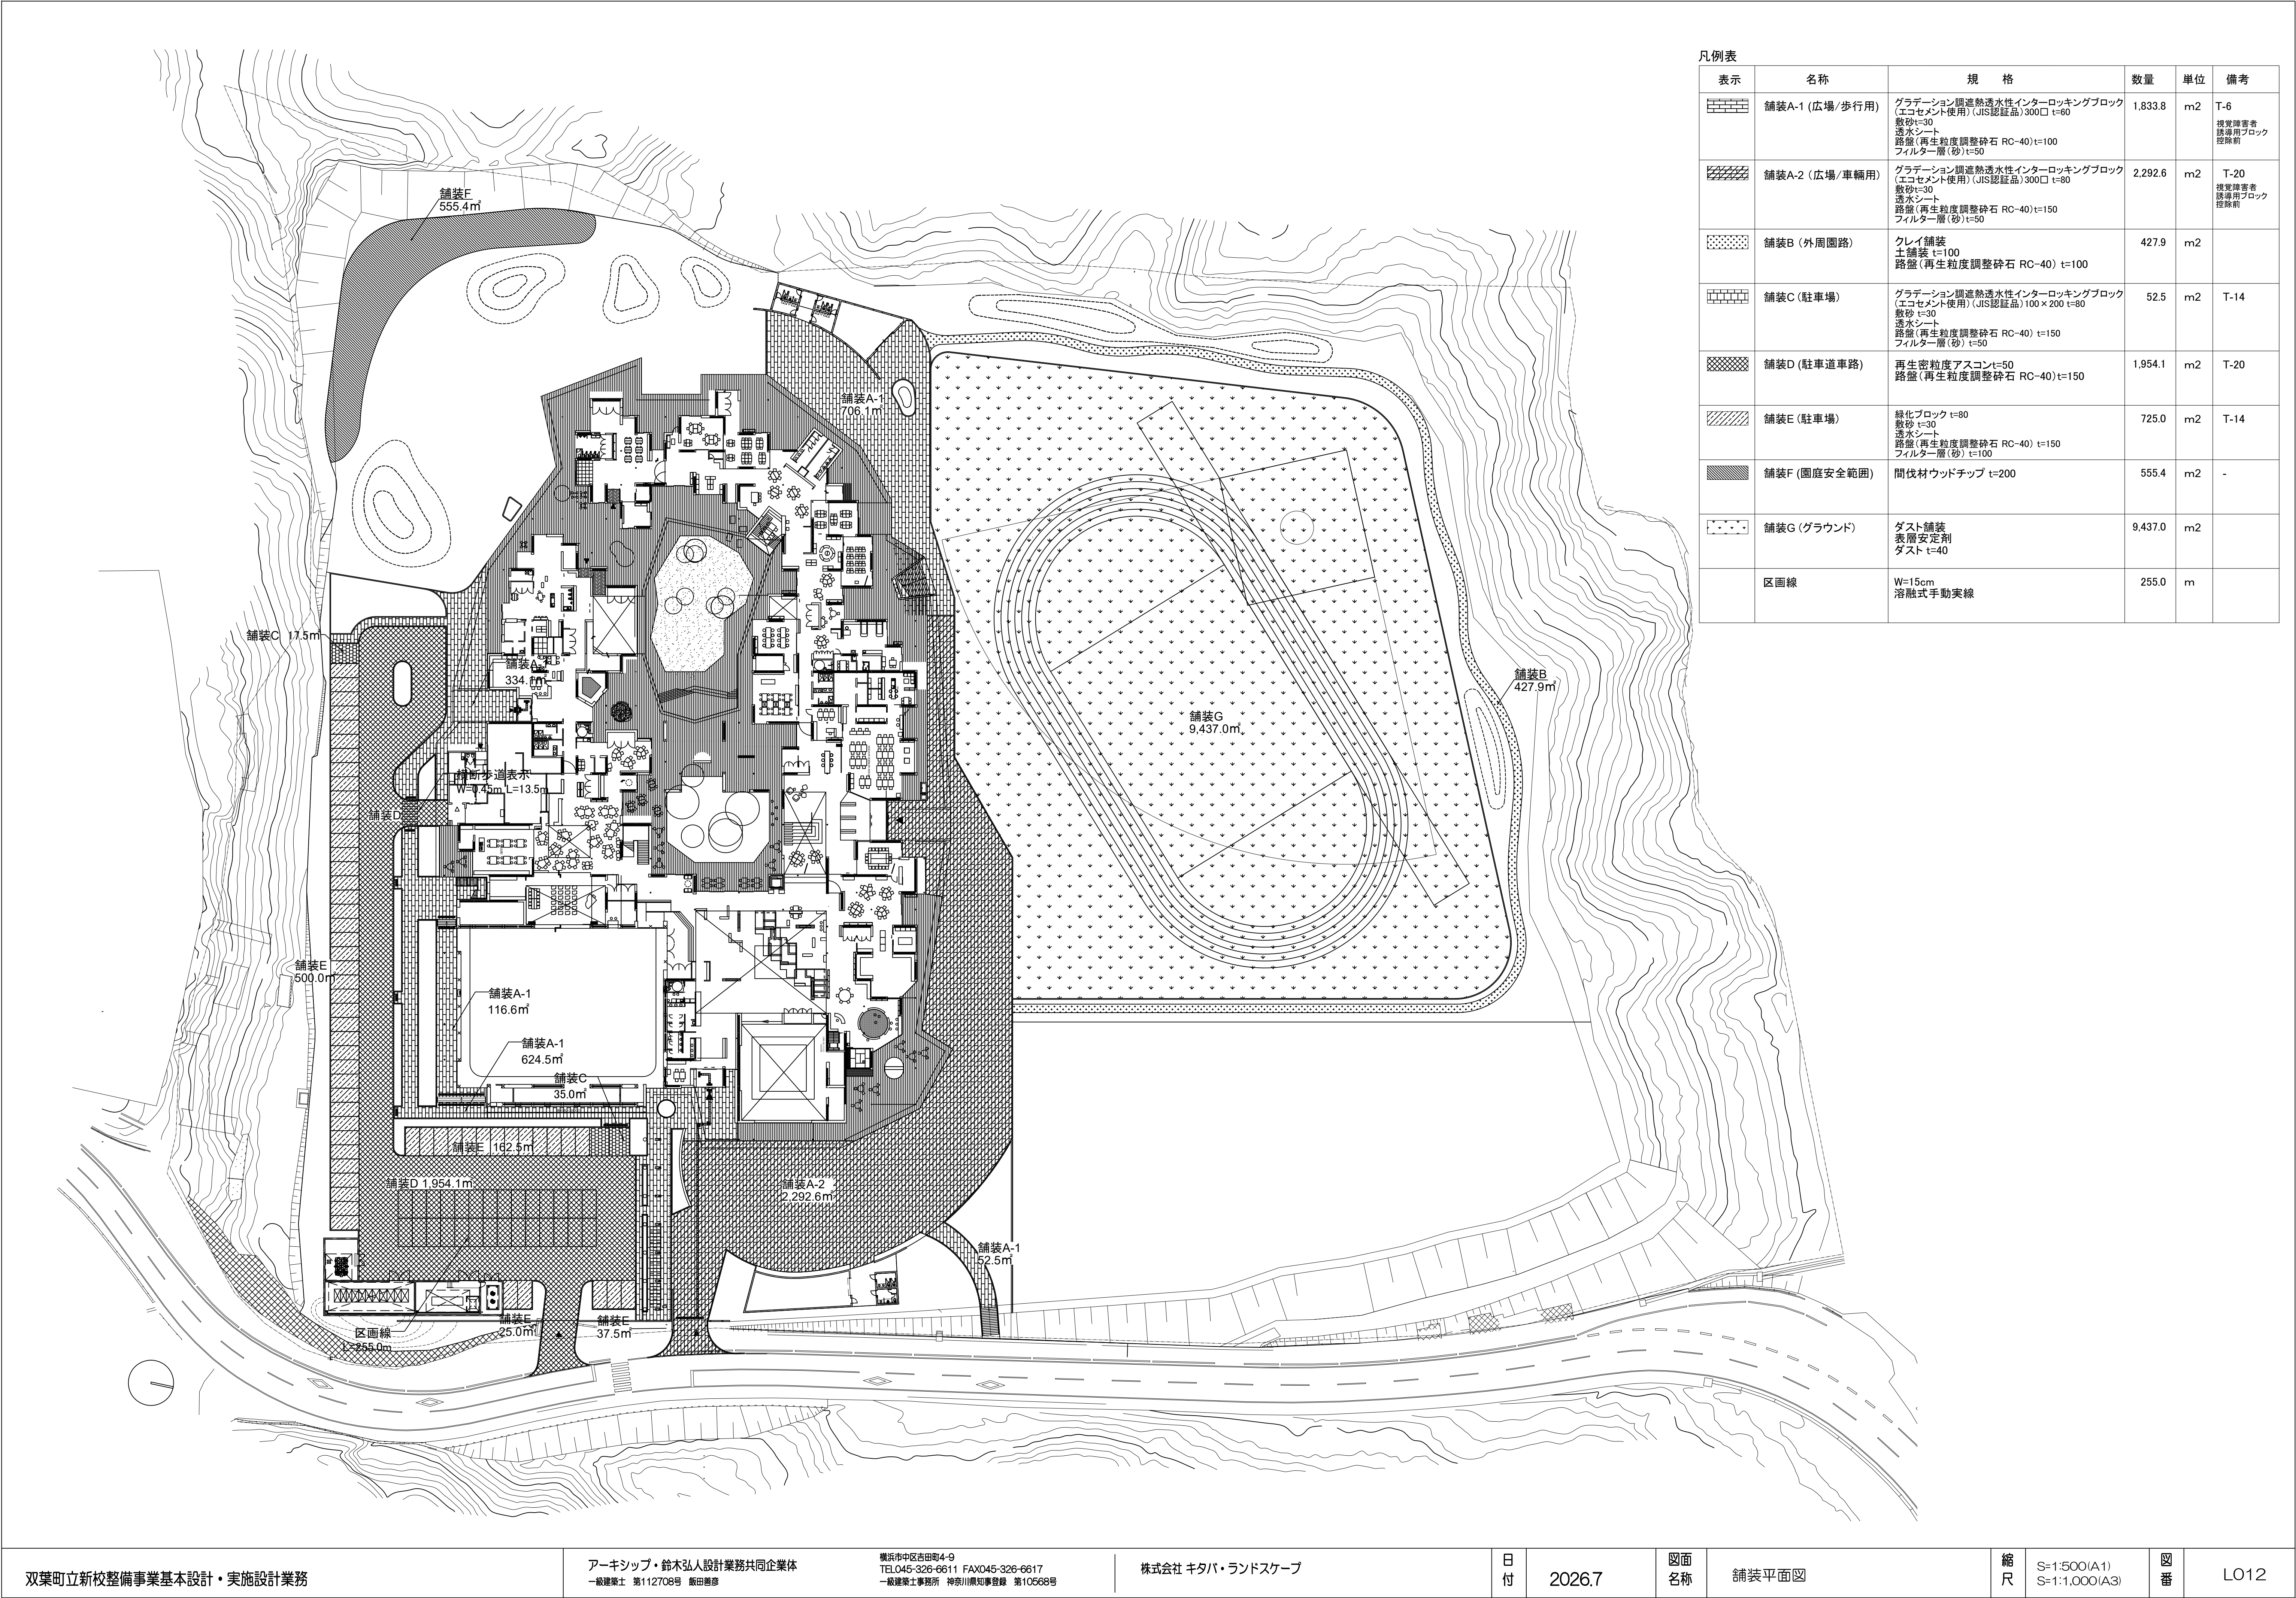


表示	名称	規 格	数量	単位	備考
	舗装A-1 (広場/歩行用)	グラデーション調遮熱透水性インターロッキングブロック (エコセメント使用) (JIS認証品) 300□ t=60 敷砂 t=30 透水シート 路盤 (再生粒度調整砕石 RC-40) t=100 フィルター層 (砂) t=50	1,833.8	m2	T-6 視覚障害者誘導用ブロック 控除前
	舗装A-2 (広場/車輛用)	グラデーション調遮熱透水性インターロッキングブロック (エコセメント使用) (JIS認証品) 300□ t=80 敷砂 t=30 透水シート 路盤 (再生粒度調整砕石 RC-40) t=150 フィルター層 (砂) t=50	2,292.6	m2	T-20 視覚障害者誘導用ブロック 控除前
	舗装B (外周園路)	クレイ舗装 土舗装 t=100 路盤 (再生粒度調整砕石 RC-40) t=100	427.9	m2	
	舗装C (駐車場)	グラデーション調遮熱透水性インターロッキングブロック (エコセメント使用) (JIS認証品) 100×200 t=80 敷砂 t=30 透水シート 路盤 (再生粒度調整砕石 RC-40) t=150 フィルター層 (砂) t=50	52.5	m2	T-14
	舗装D (駐車道車路)	再生密粒度アスコン t=50 路盤 (再生粒度調整砕石 RC-40) t=150	1,954.1	m2	T-20
	舗装E (駐車場)	緑化ブロック t=80 敷砂 t=30 透水シート 路盤 (再生粒度調整砕石 RC-40) t=150 フィルター層 (砂) t=100	725.0	m2	T-14
	舗装F (園庭安全範囲)	間伐材ウッドチップ t=200	555.4	m2	-
	舗装G (グラウンド)	ダスト舗装 表層安定剤 ダスト t=40	9,437.0	m2	
	区画線	W=15cm 溶融式手動実線	255.0	m	

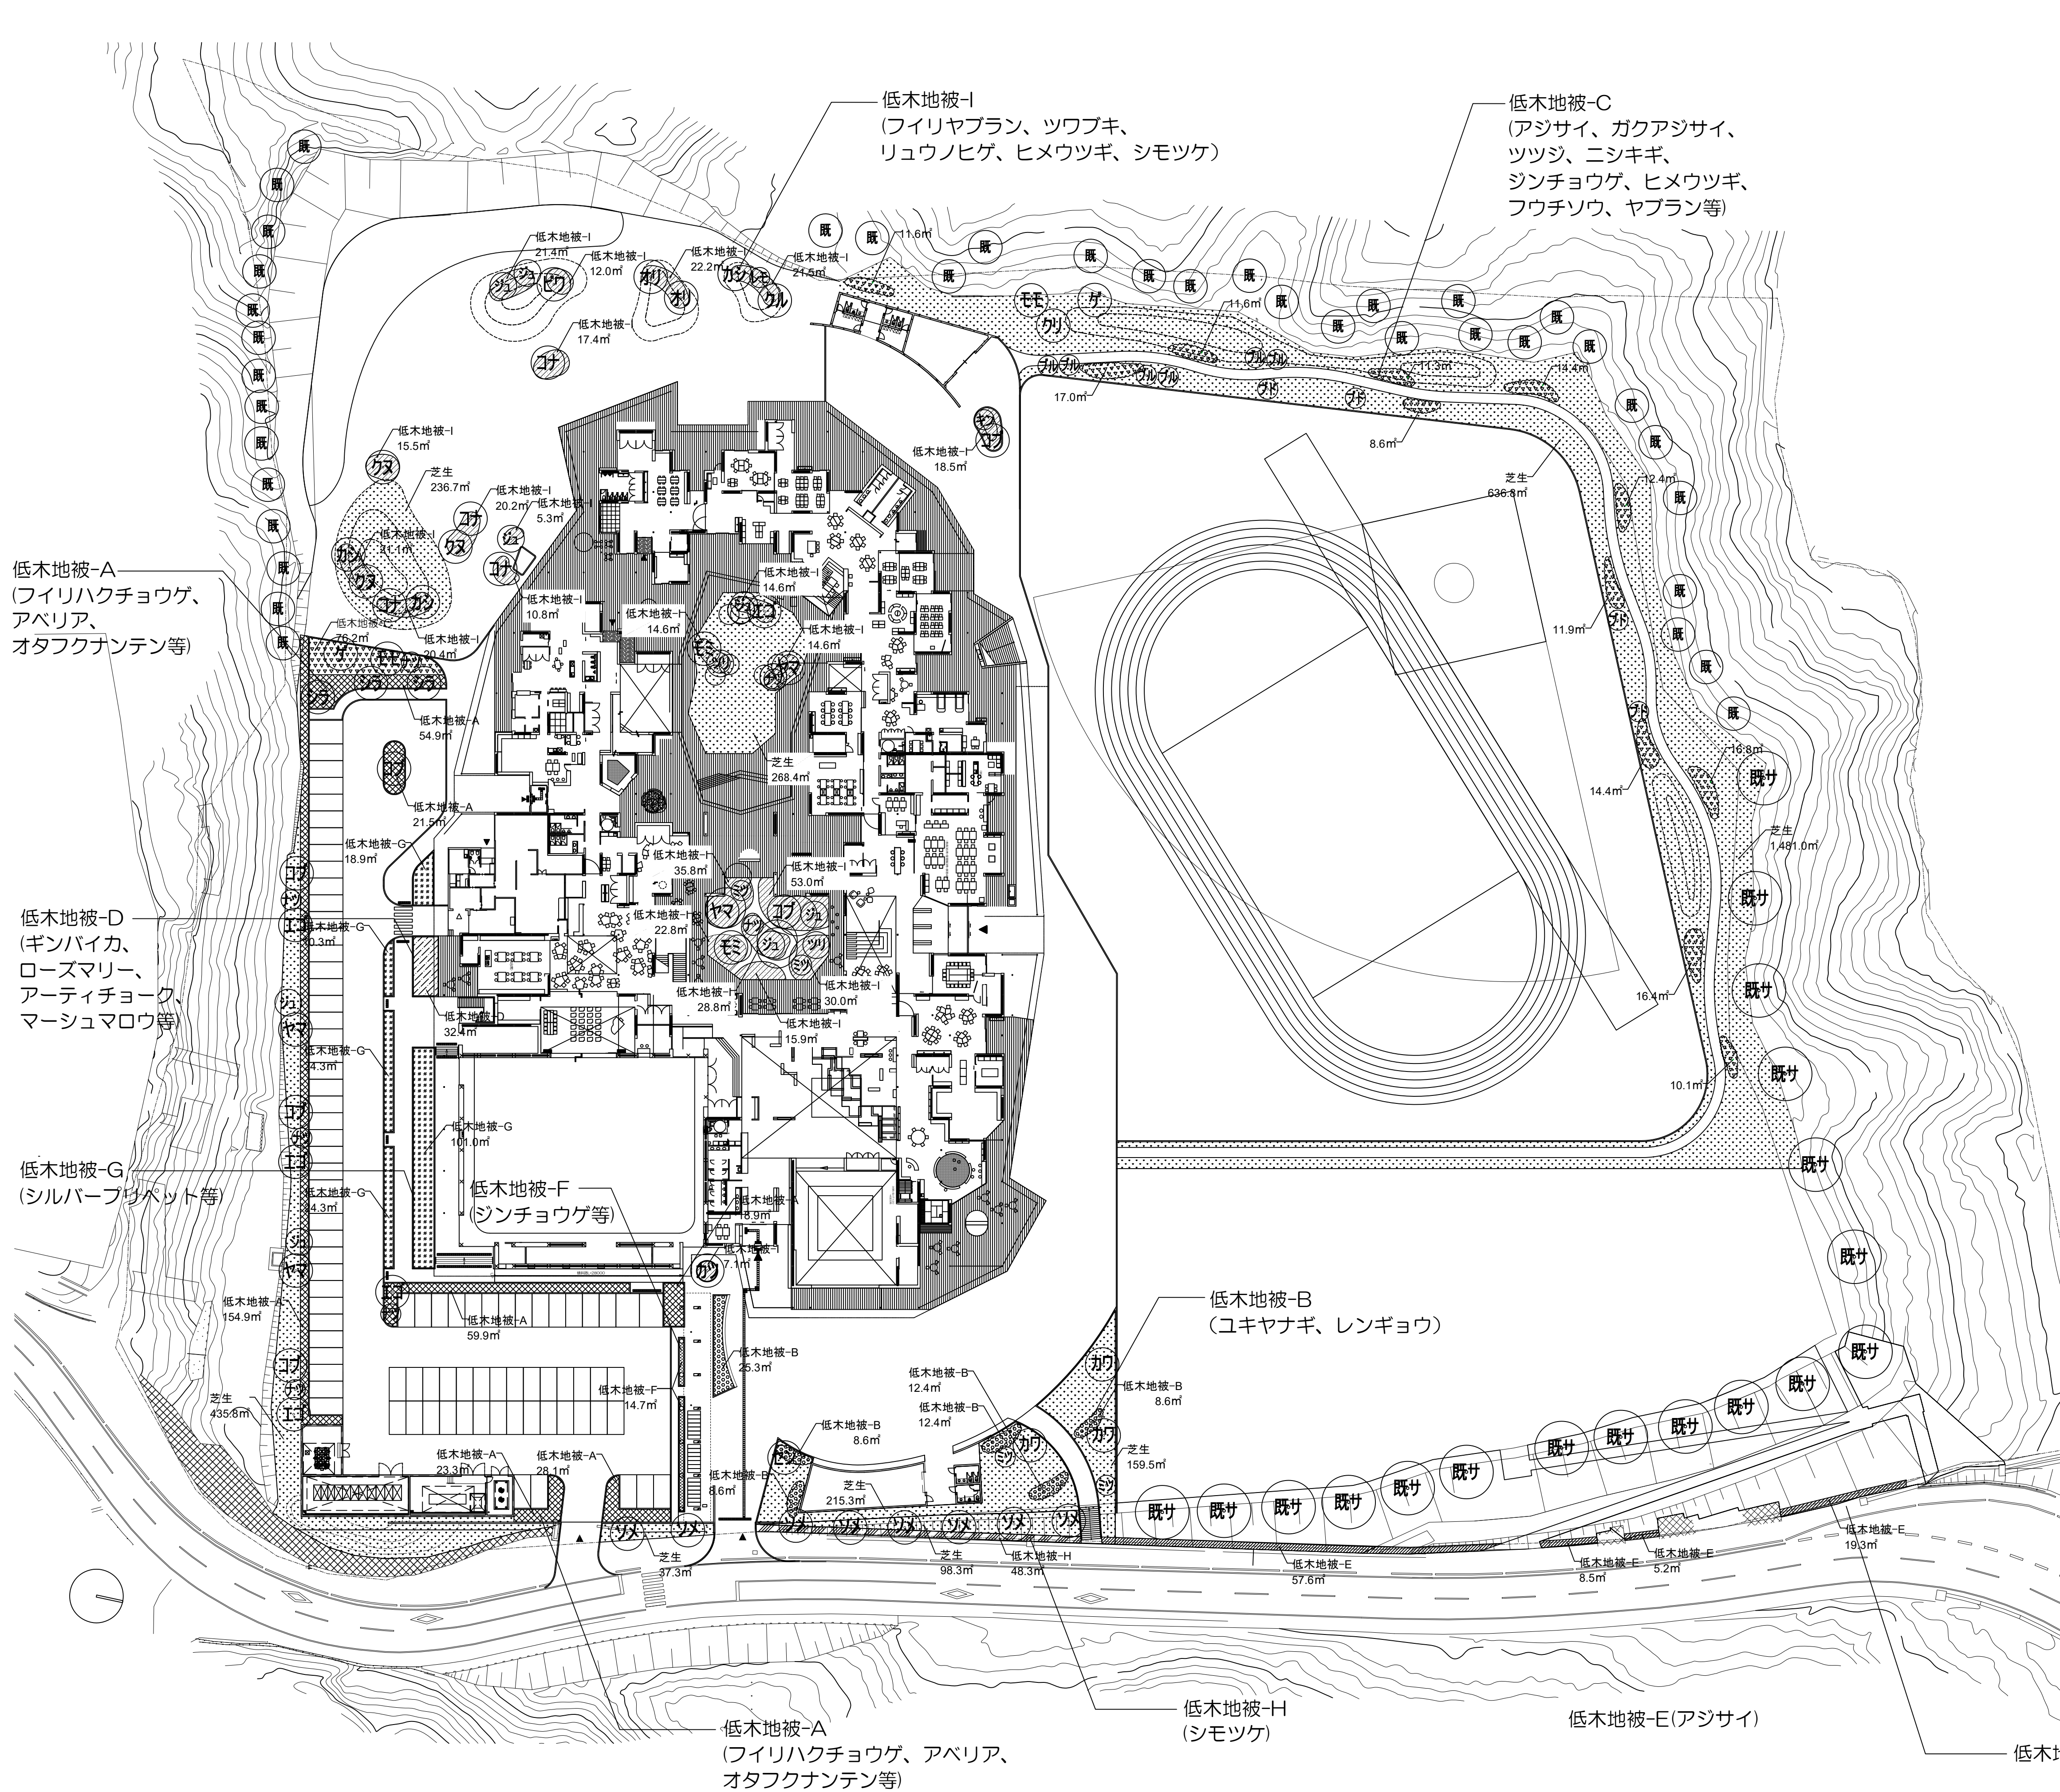

記号	名称	規格			数量	単位	備考
		H	C	W			
既	既存木	-	-	-			
既サ	サクラ(既存木)	-	-	-			
カツ	カツラ	8	-	4.0	1	本	ハツ掛け(丸太)支柱
ソメ	ソメイヨシノ	4	-	1.5	8	本	ハツ掛け(唐竹)支柱
セン	センダン	4	株立ち	1.5	1	本	ハツ掛け(唐竹)支柱
クリ	クリ	4	-	1.5	1	本	ハツ掛け(唐竹)支柱
シラ	シラカシ	4	-	1.5	3	本	ハツ掛け(唐竹)支柱
コナ	コナラ	4	0.50	4.0	4	本	ハツ掛け(唐竹)支柱
カシ	カシワ	4	0.40	3.0	3	本	ハツ掛け(唐竹)支柱
カワ	カワツザクラ	3	-	1.2	3	本	ハツ掛け(唐竹)支柱
コブ	コブシ	3	-	1.2	6	本	ハツ掛け(唐竹)支柱
ヤマ	ヤマボウシ	3	-	1.2	4	本	ハツ掛け(唐竹)支柱
エゴ	エゴノキ	3	-	1.2	5	本	ハツ掛け(唐竹)支柱
モミ	イロハモミジ	3	-	1.2	2	本	ハツ掛け(唐竹)支柱
ツリ	ツリバナ	3	-	0.9	2	本	ハツ掛け(唐竹)支柱
クル	クルミ	2	-	1.2	1	本	添柱形支柱(晒竹1本)
モモ	ヤマモモ	2	-	0.9	2	本	添柱形支柱(晒竹1本)
ゲ	ゲッケイジュ	2	-	0.9	2	本	添柱形支柱(晒竹1本)
ジュ	ジュンベリー	2	-	0.9	8	本	添柱形支柱(晒竹1本)
レモ	レモン	2	-	0.9	1	本	添柱形支柱(晒竹1本)
キン	キンカン	2	-	0.9	1	本	添柱形支柱(晒竹1本)
オリ	オリブ	2	-	0.9	2	本	添柱形支柱(晒竹1本)
ビワ	ビワ	2	-	0.9	1	本	添柱形支柱(晒竹1本)
クヌ	クヌギ	2	-	0.9	3	本	添柱形支柱(晒竹1本)
ブド	ブドウ	1.5	-	-	4	本	添柱形支柱(晒竹1本)
ナツ	ナツハゼ	1.5	-	0.9	7	本	添柱形支柱(晒竹1本)
ブル	ブルーベリー	1.5	株立ち	0.9	6	本	晒竹3本支柱
ミツ	ミツバツツジ	1.5	株立ち	0.9	4	本	晒竹3本支柱

低木地被混植		規格			コンテナ径	㎡あたり	割合	数量	単位	備考
記号	名称	H	C	W						
■	低木地被-A									面積:352.5㎡
	フィリハクチョウゲ	0.4	-	0.2	-	4株/㎡		40	564	株
	アベリア	0.4	-	0.3	-	4株/㎡		40	564	株
	オタフクナンテン	0.3	-	-	10.5	16株/㎡		20	1128	株
□	低木地被混植-B									面積:75.9㎡
	ユキヤナギ	0.5	-	3本立	-	4株/㎡		50	152	株
	レンギョウ	0.5	-	2本立	-	4株/㎡		50	152	株
■	低木地被混植-C									面積:232.7㎡
	アジサイ	0.5	-	3本立	-	4株/㎡		10	93	株
	ガクアジサイ	0.5	-	3本立	-	4株/㎡		10	93	株
	ツツジ	0.5	-	0.3	-	4株/㎡		10	93	株
	ニシキギ	0.5	-	0.3	-	4株/㎡		10	93	株
	ジンチョウゲ	0.5	-	0.4	-	4株/㎡		10	93	株
	ヒメウツギ	0.4	-	2本立	-	4株/㎡		10	93	株
	フウチソウ	-	-	-	9.0	16株/㎡		10	372	株
	ヤブラン	-	3芽立	-	10.5	16株/㎡		30	1117	株
■	低木地被混植-D									面積:32.4㎡
	ギンバイカ	1.2	-	0.3	-	4株/㎡		13	株	
	ローズマリー	-	-	-	9.0	4株/㎡		5	株	
	アーティチョーク	-	-	-	9.0	1株/㎡		3	株	
	マーシュマロウ	-	-	-	9.0	1株/㎡		3	株	
■	低木地被-E アジサイ	0.5	-	3本立	-	4株/㎡		362	株	面積:90.6㎡
■	低木地被-F ジンチョウゲ	0.5	-	0.4	-	4株/㎡		59	株	面積:14.7㎡
■	低木地被-G シルバープリベツ	0.5	-	0.3	-	4株/㎡		715	株	面積:178.8㎡
■	低木地被-H シモツケ	0.5	-	3本立	-	4株/㎡		193	株	面積:48.3㎡
■	低木地被混植-I									面積:443.5㎡
■	フィリヤブラン	-	3芽立	-	10.5	16株/㎡		20	1419	株
	ツツブキ	-	3枚葉	-	10.5	9株/㎡		20	798	株
	リュウノヒゲ	-	5芽立	-	9.0	16株/㎡		20	1419	株
	ヒメウツギ	0.4	-	2本立	-	4株/㎡		20	355	株
	シモツケ	0.5	-	3本立	-	4株/㎡		20	355	株
	芝生									面積:3,569.1㎡

※樹名板の設置数は以下を基準に見込むこと。
①中高木:1樹種につき1基
②低木・地被(混植A~E):各エリアにつき1樹種1基
③同一の混植エリアが複数に分散する場合は、
エリア数を2で割り、端数は切り上げた数を設置基数とする。
(例:3エリア→2基、4エリア→2基、5エリア→3基)

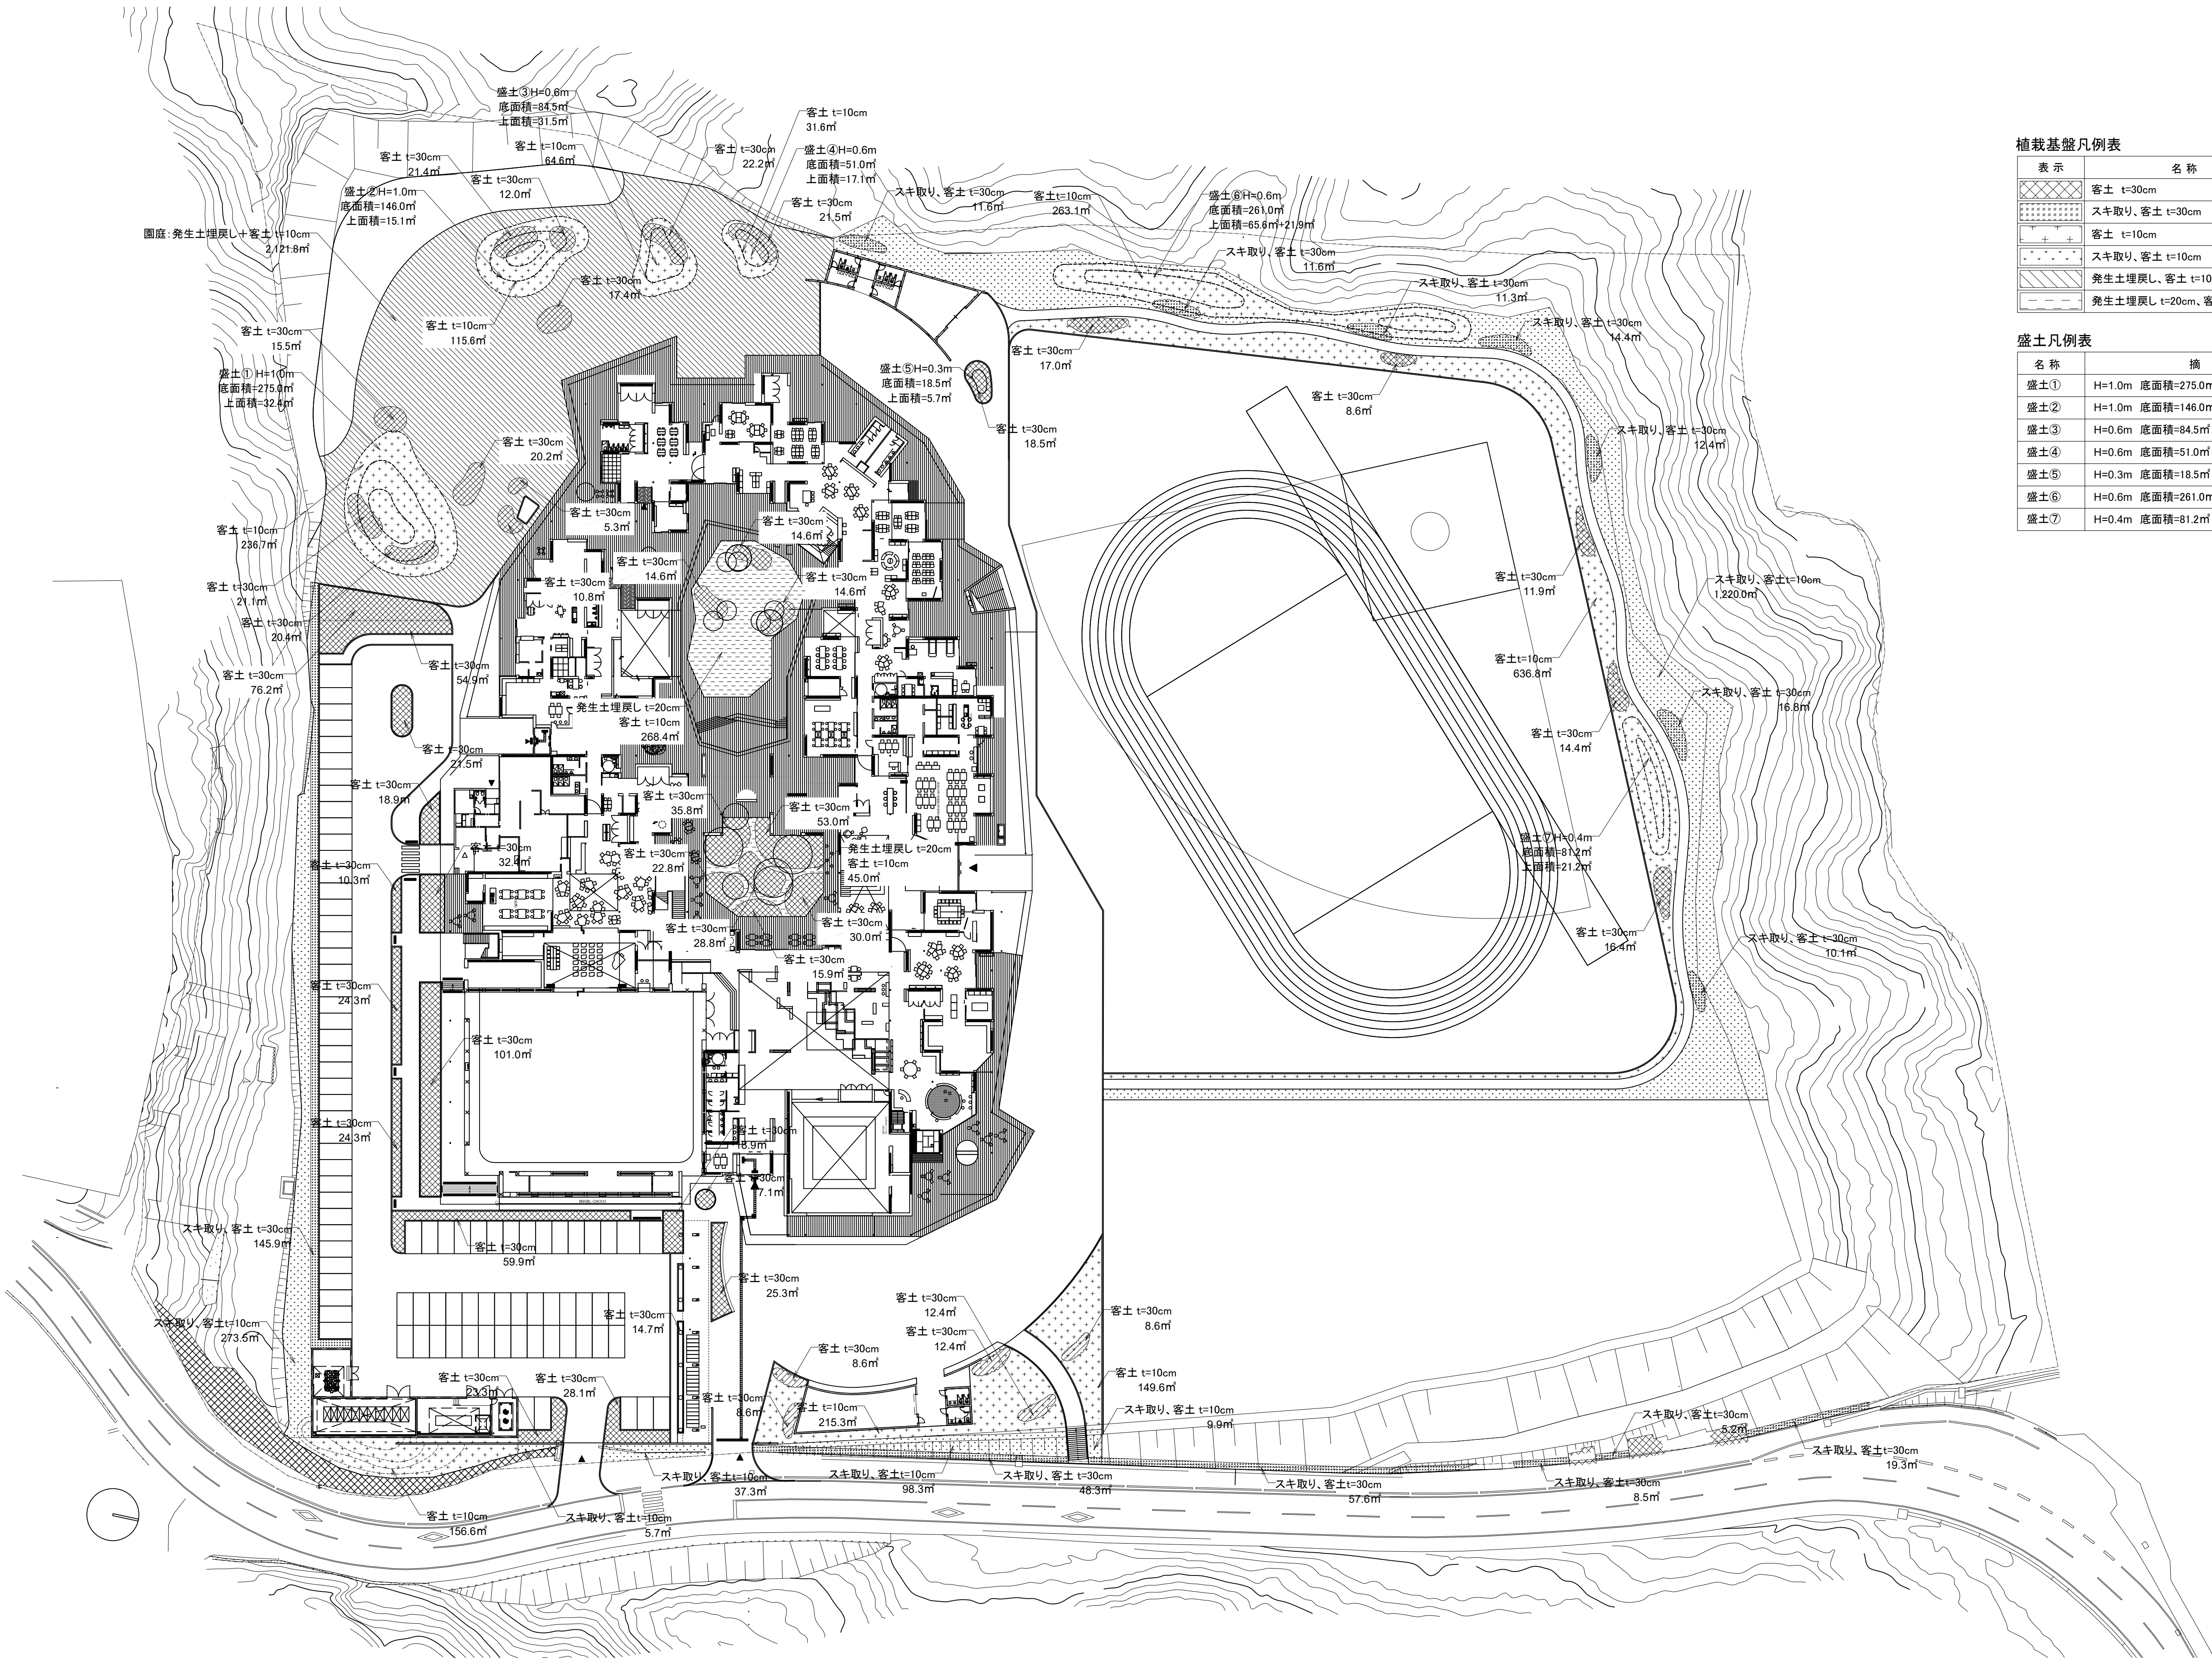

植栽基盤凡例表				
表示	名称	数量	単位	備考
	客土 t=30cm	1,081.7	m2	
	スキ取り、客土 t=30cm	373.0	m2	
	客土 t=10cm	1,869.9	m2	
	スキ取り、客土 t=10cm	1,644.7	m2	
	発生土埋戻し、客土 t=10cm	2,121.8	m2	園庭
	発生土埋戻し t=20cm、客土 t=10cm	313.4	m2	建築中庭


盛土凡例表		
名称	摘要	備考
盛土①	H=1.0m 底面積=275.0㎡ 上面積=32.4㎡	園庭
盛土②	H=1.0m 底面積=146.0㎡ 上面積=15.1㎡	園庭
盛土③	H=0.6m 底面積=84.5㎡ 上面積=31.5㎡	園庭
盛土④	H=0.6m 底面積=51.0㎡ 上面積=17.1㎡	園庭
盛土⑤	H=0.3m 底面積=18.5㎡ 上面積=5.7㎡	園庭
盛土⑥	H=0.6m 底面積=261.0㎡ 上面積=65.6㎡+21.9㎡	グラウンド外周
盛土⑦	H=0.4m 底面積=81.2㎡ 上面積=21.2㎡	グラウンド外周


凡例表


表示	名称	規格	数量	単位	備考
	U型側溝240	240×240	266.89	m	
	落蓋式側溝300	※落蓋側溝の蓋は、19mmコンクリート蓋 1m、グレーチング蓋の間隔で設置する。	194.62	m	
	落蓋式側溝300 横断面	グレーチング蓋	28.63	m	
	可変勾配側溝 300×300	※10.0mに1箇所、グレーチング蓋設置。	89.01	m	
	可変勾配側溝 300×400		56.93	m	
	可変勾配側溝 300×500		141.32	m	
	可変勾配側溝 300×600		73.95	m	
	可変勾配側溝 300×700		25.95	m	
	VUφ200		114.92	m	
	VUφ300		40.79	m	
	VUφ350		158.07	m	
	CSBφ400		11.22	m	
	暗渠管 支線	PEφ100	846.1	m	
	暗渠管 幹線	PEφ150	215.9	m	


樹凡例表


名称	規格	数量	単位	備考
1種樹	□600×570 (H570)	4	基	
2種樹	□600×600 (H720)	18	基	
3種樹	□600×670 (H720)	2	基	
4種樹	□600×800 (H870)	12	基	
5種樹	□600×900 (H1020)	2	基	
6種樹	□700×700	1	基	
7種樹	□700×800	1	基	
8種樹	□700×900	1	基	
9種樹	□700×1000	1	基	
10種樹	□700×1200	2	基	
Ⅱ人孔井	φ900×1600 1号人孔	1	基	
Ⅲ人孔井	φ900×2020 1号人孔	1	基	
Ⅳ人孔井	φ900×1860 1号人孔	1	基	

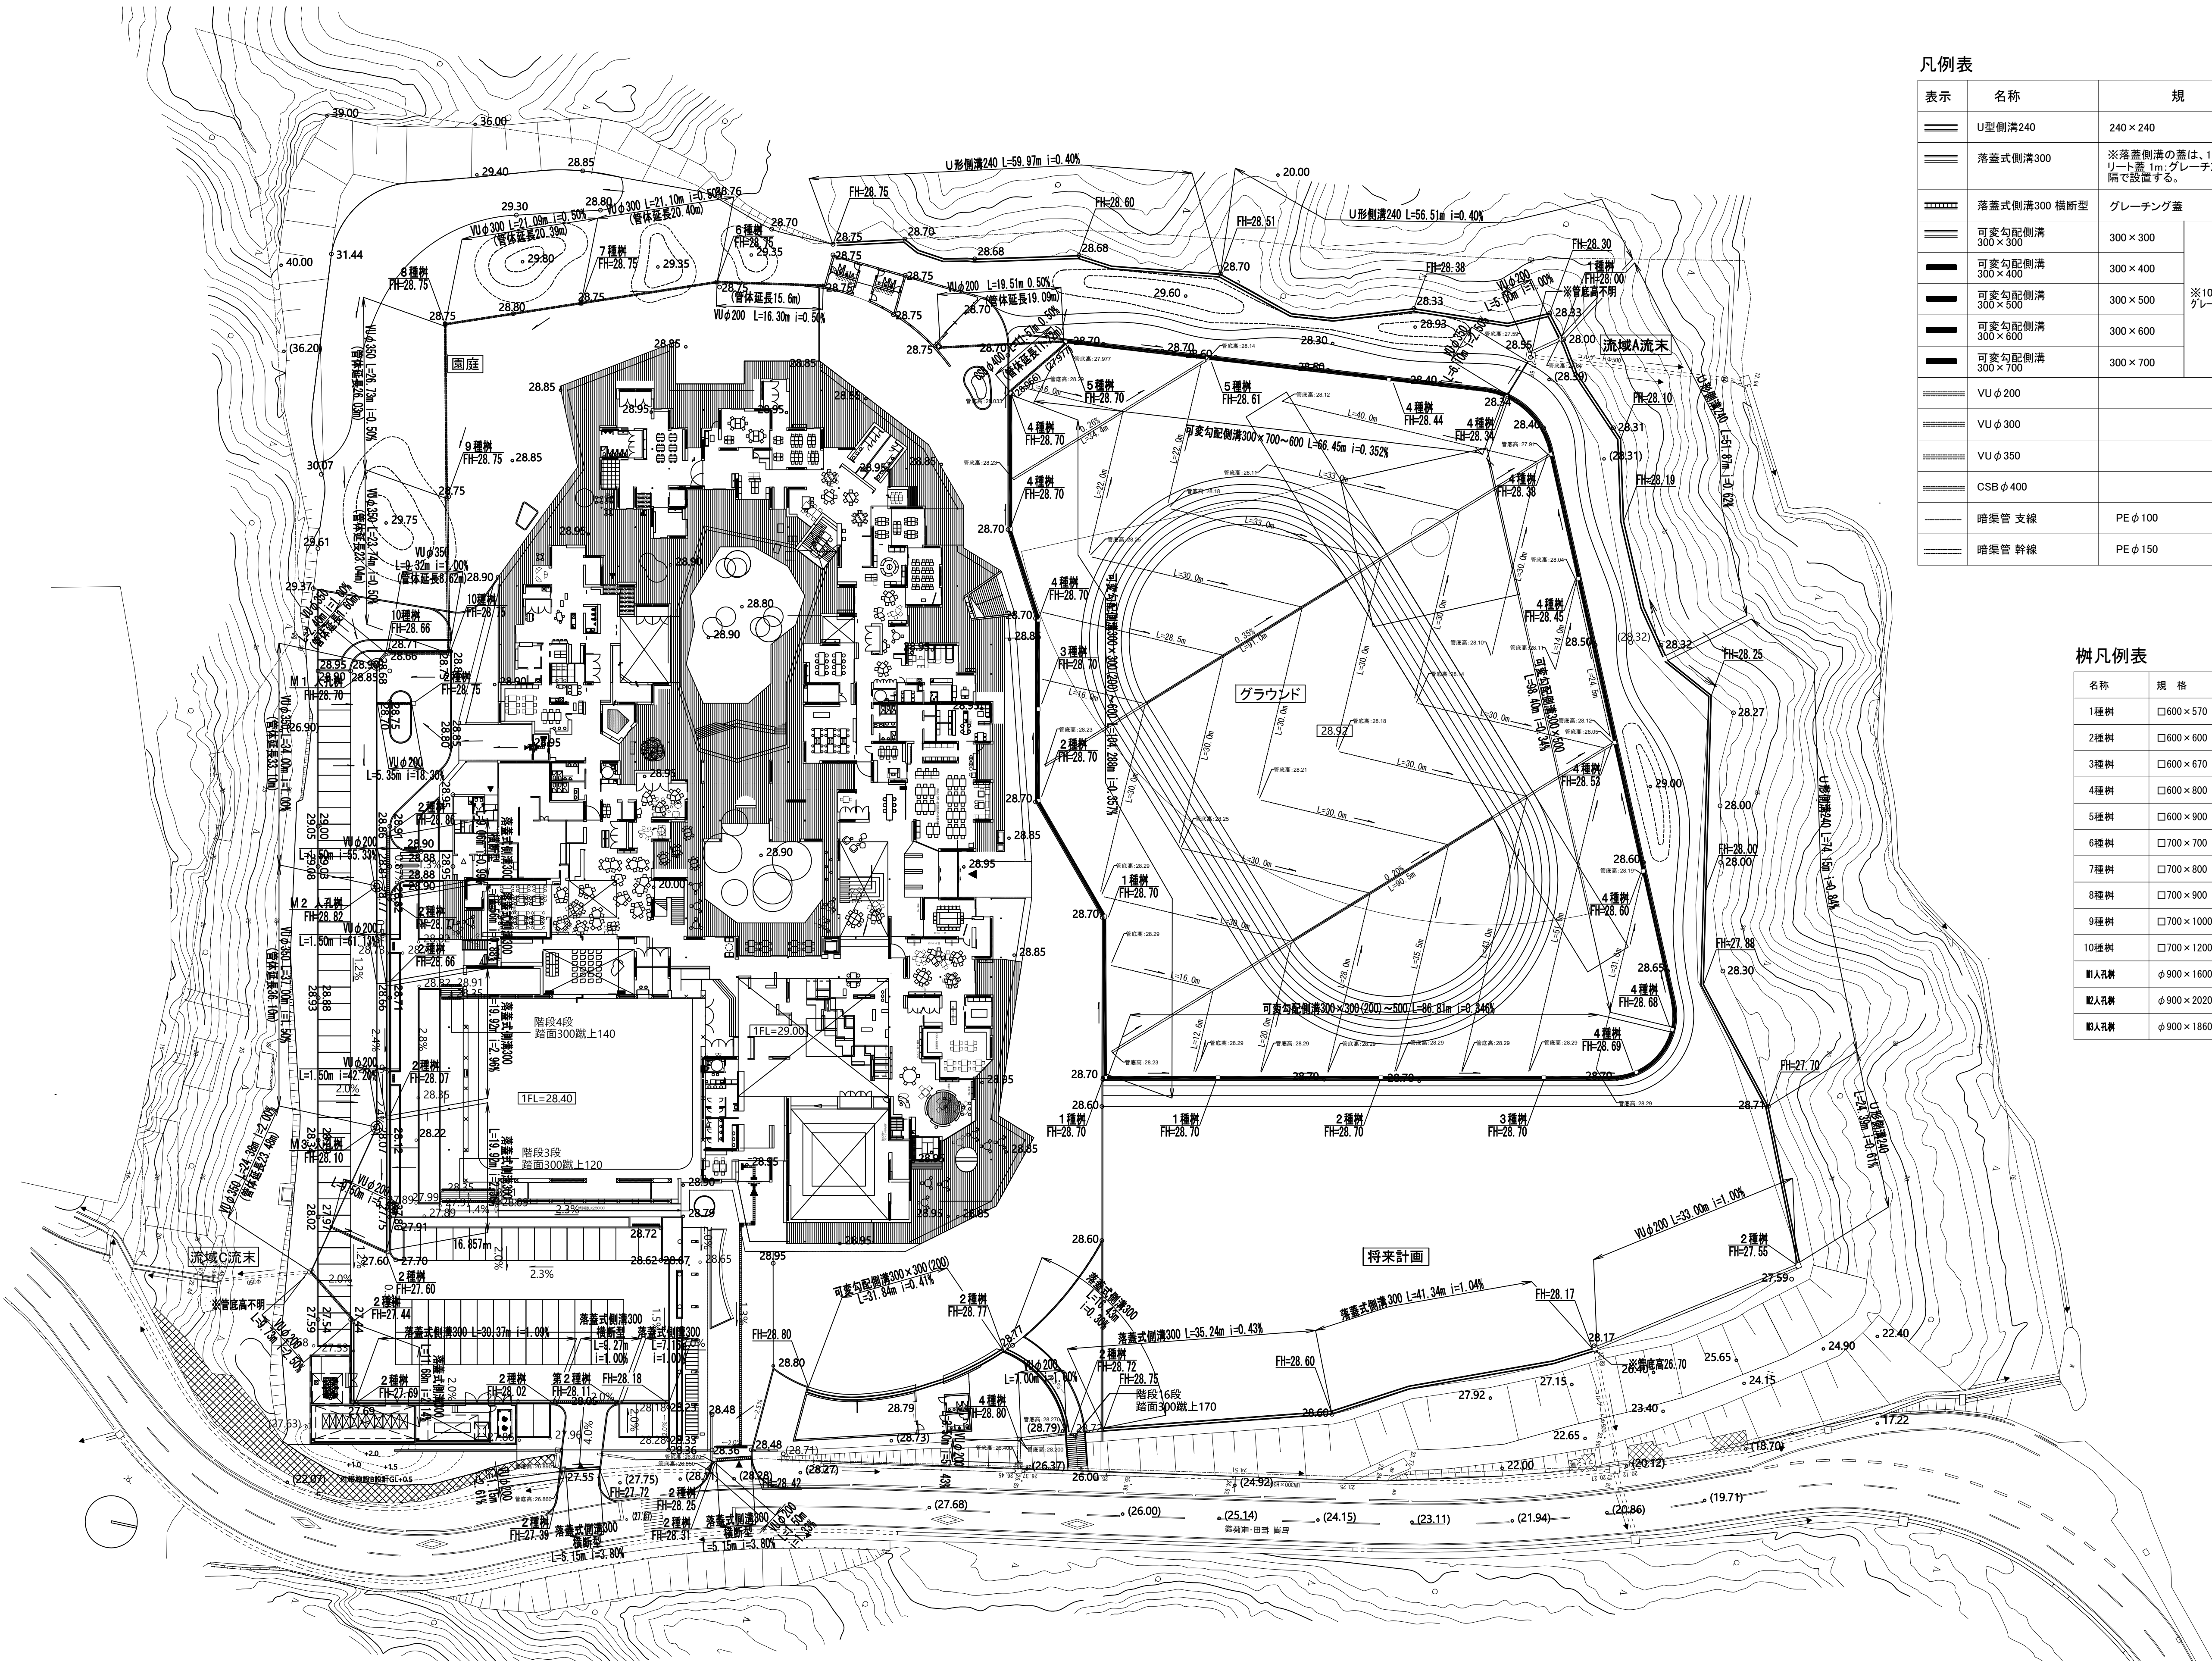

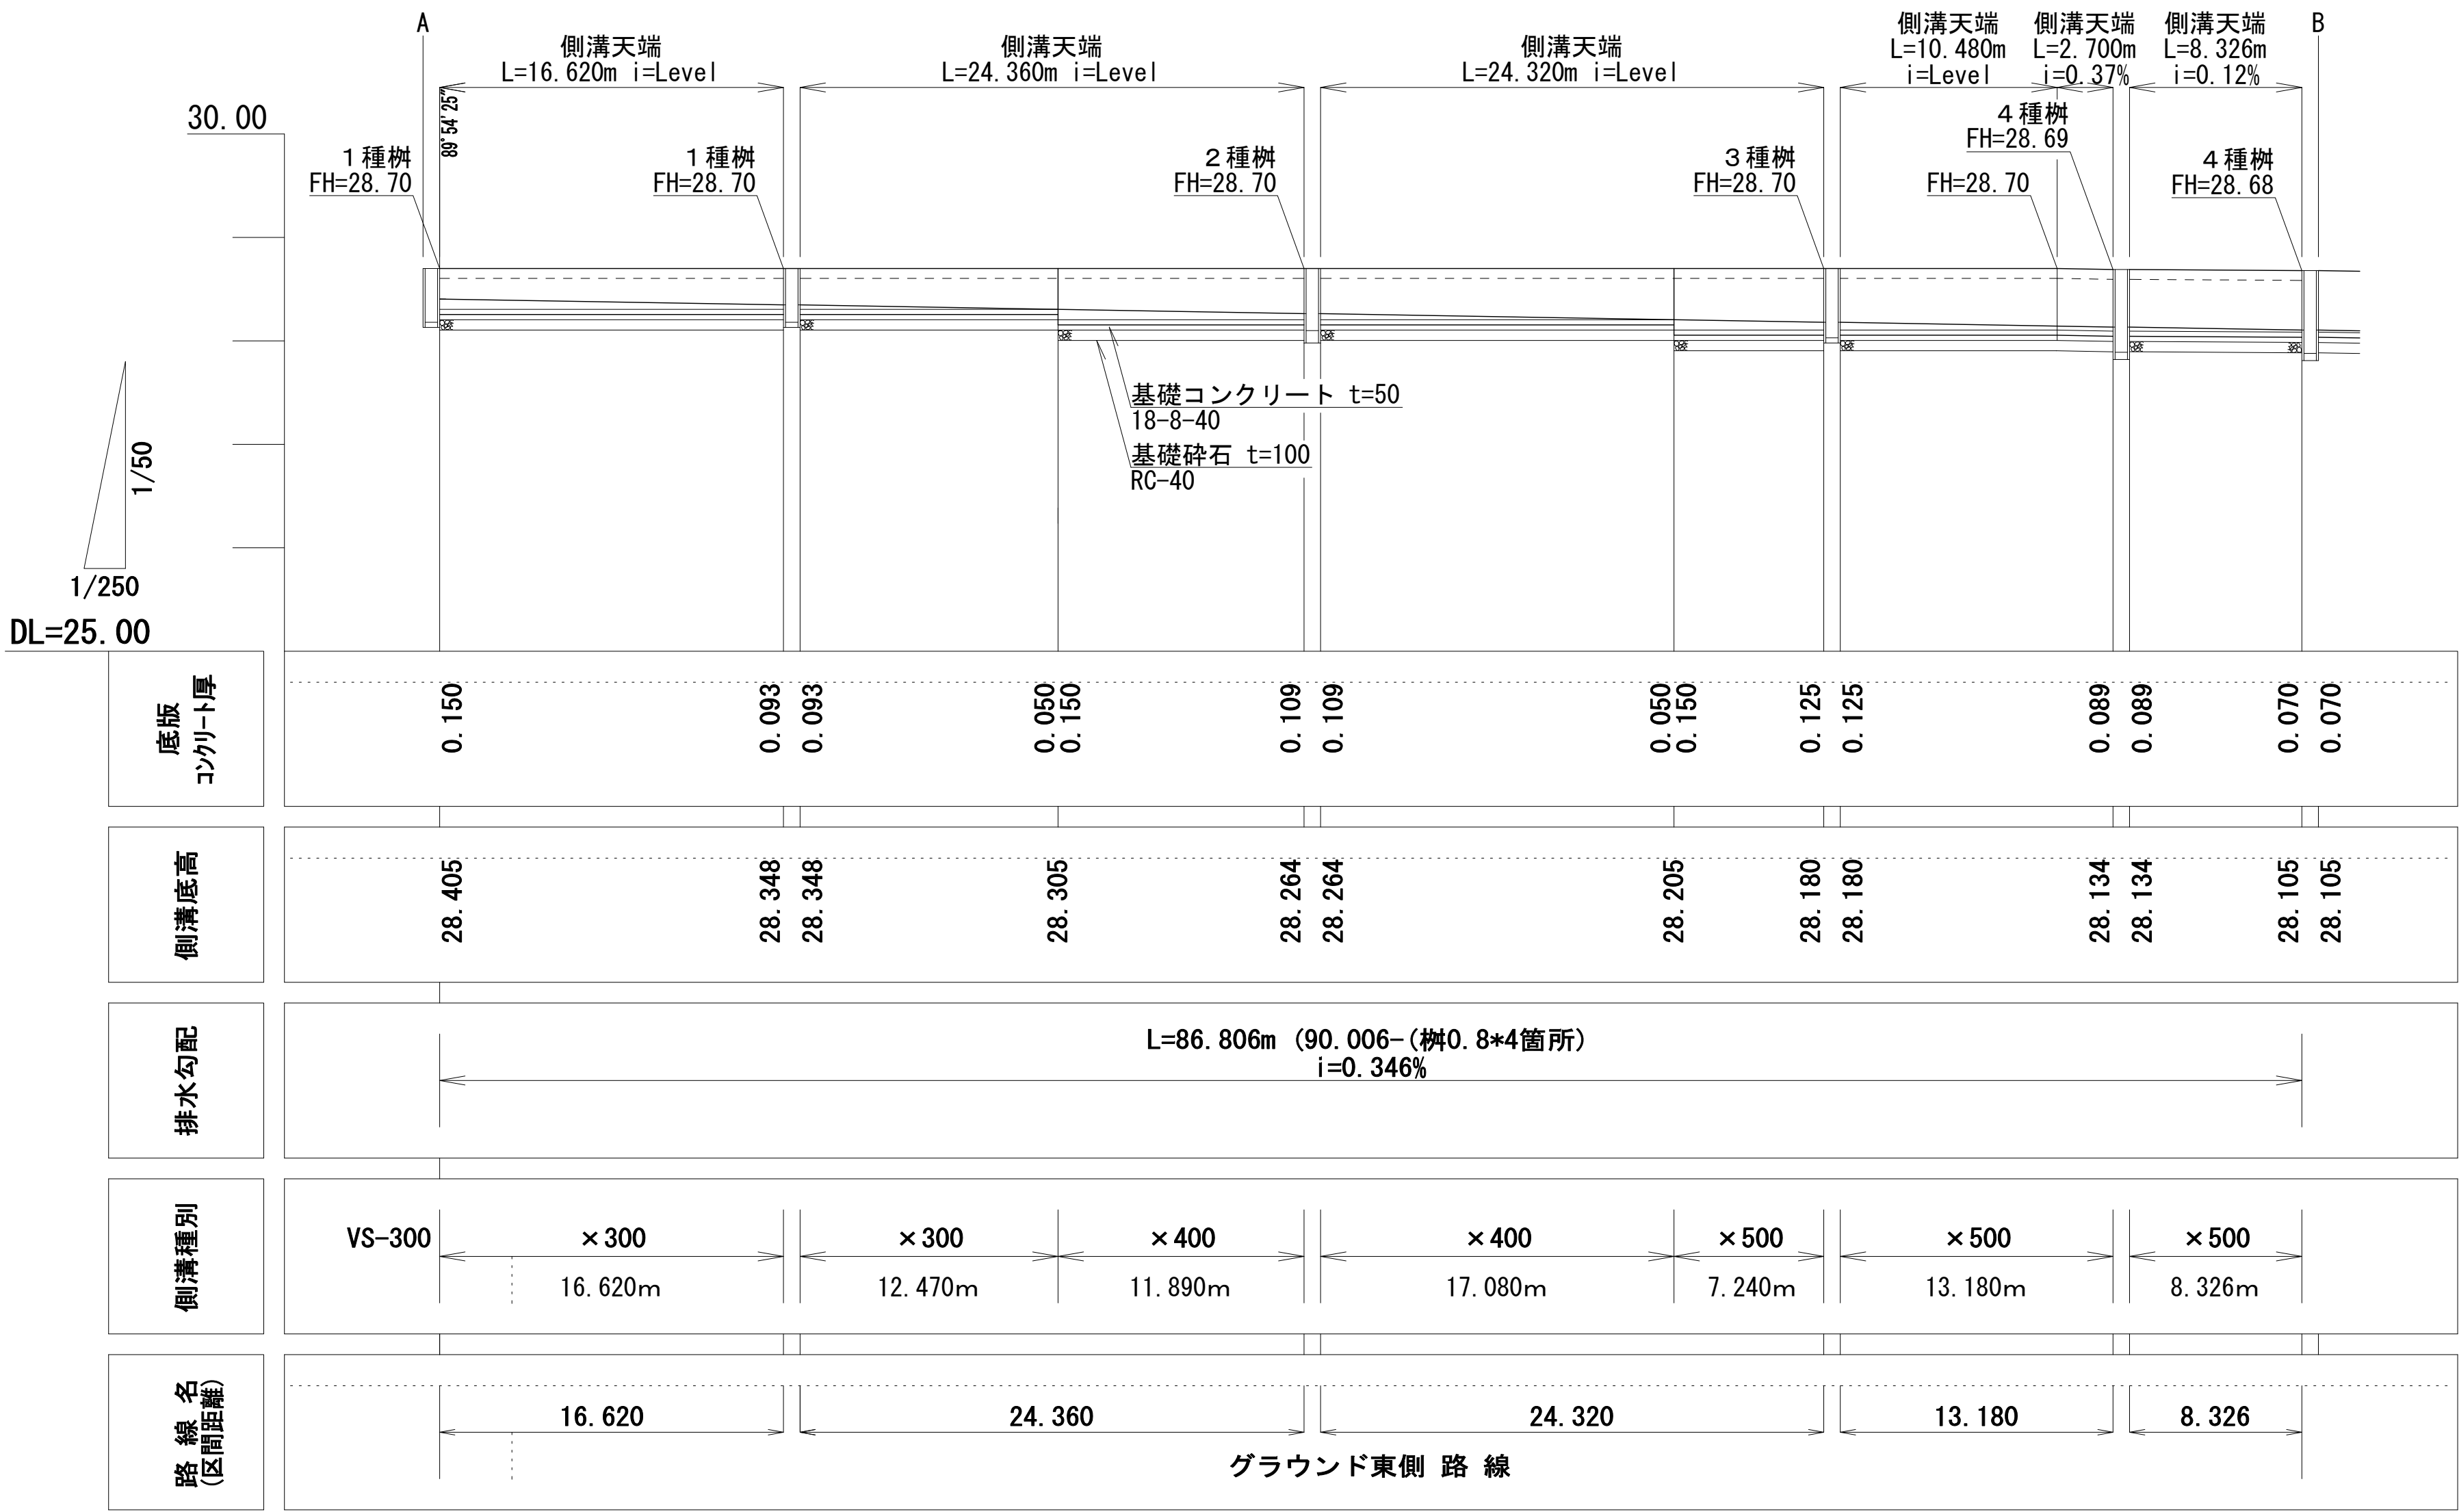


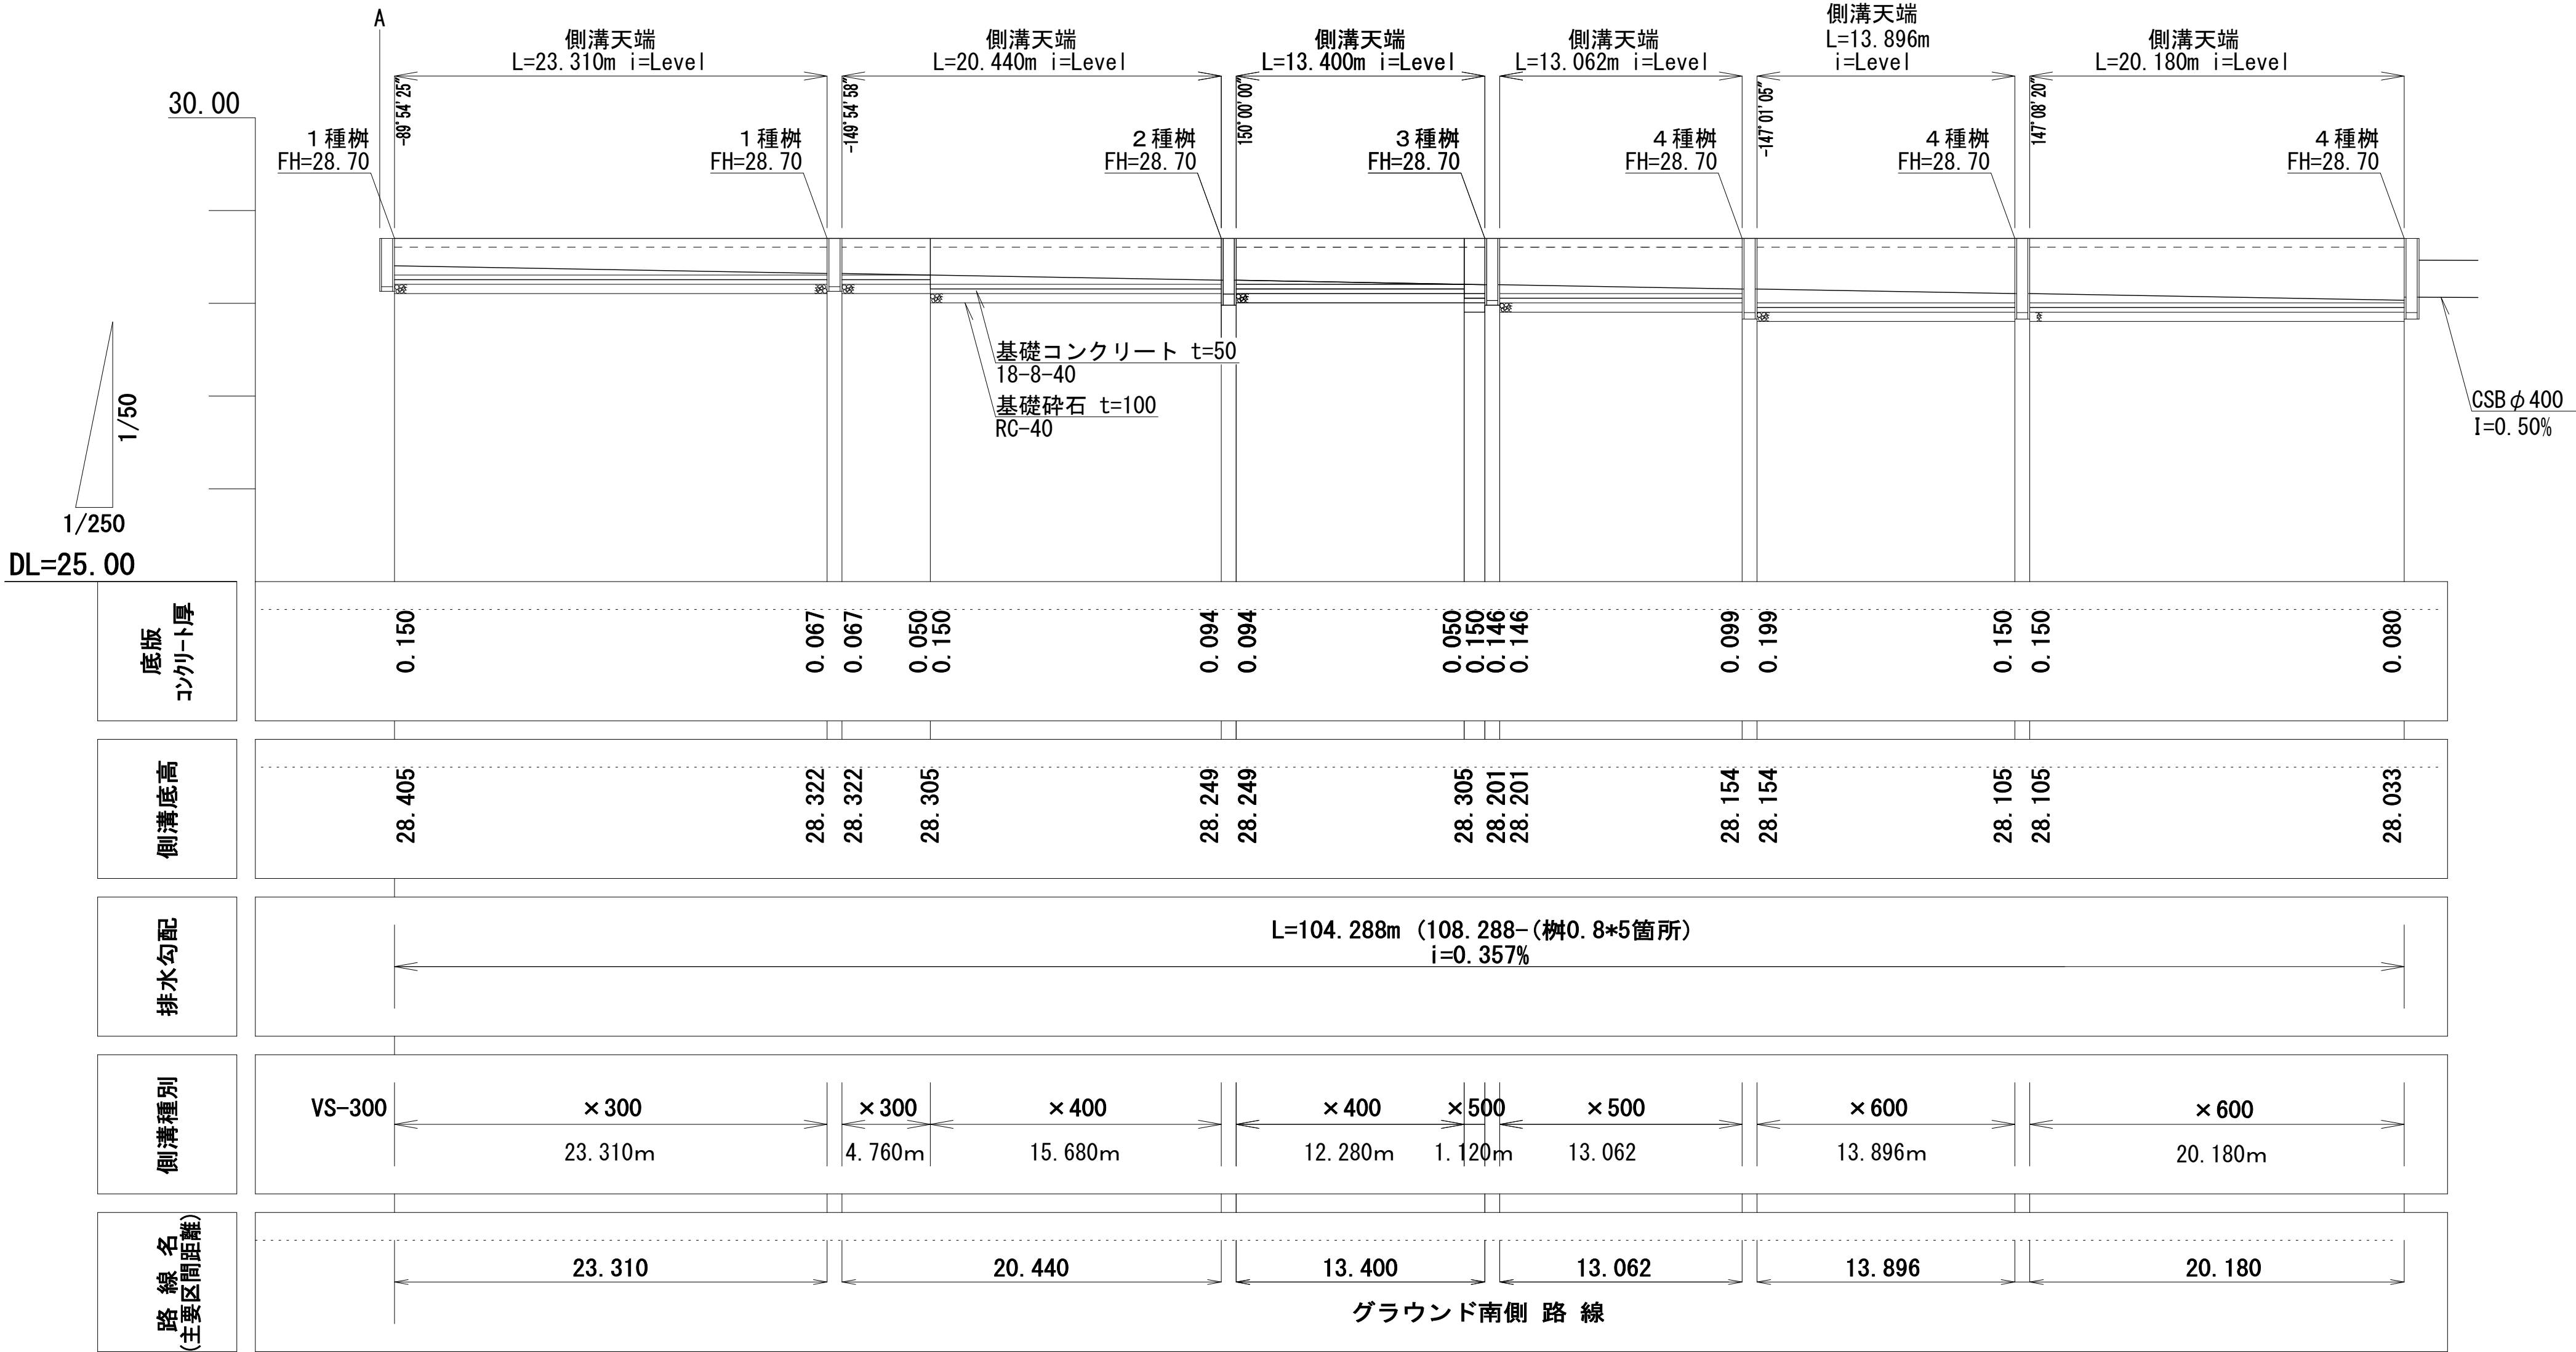

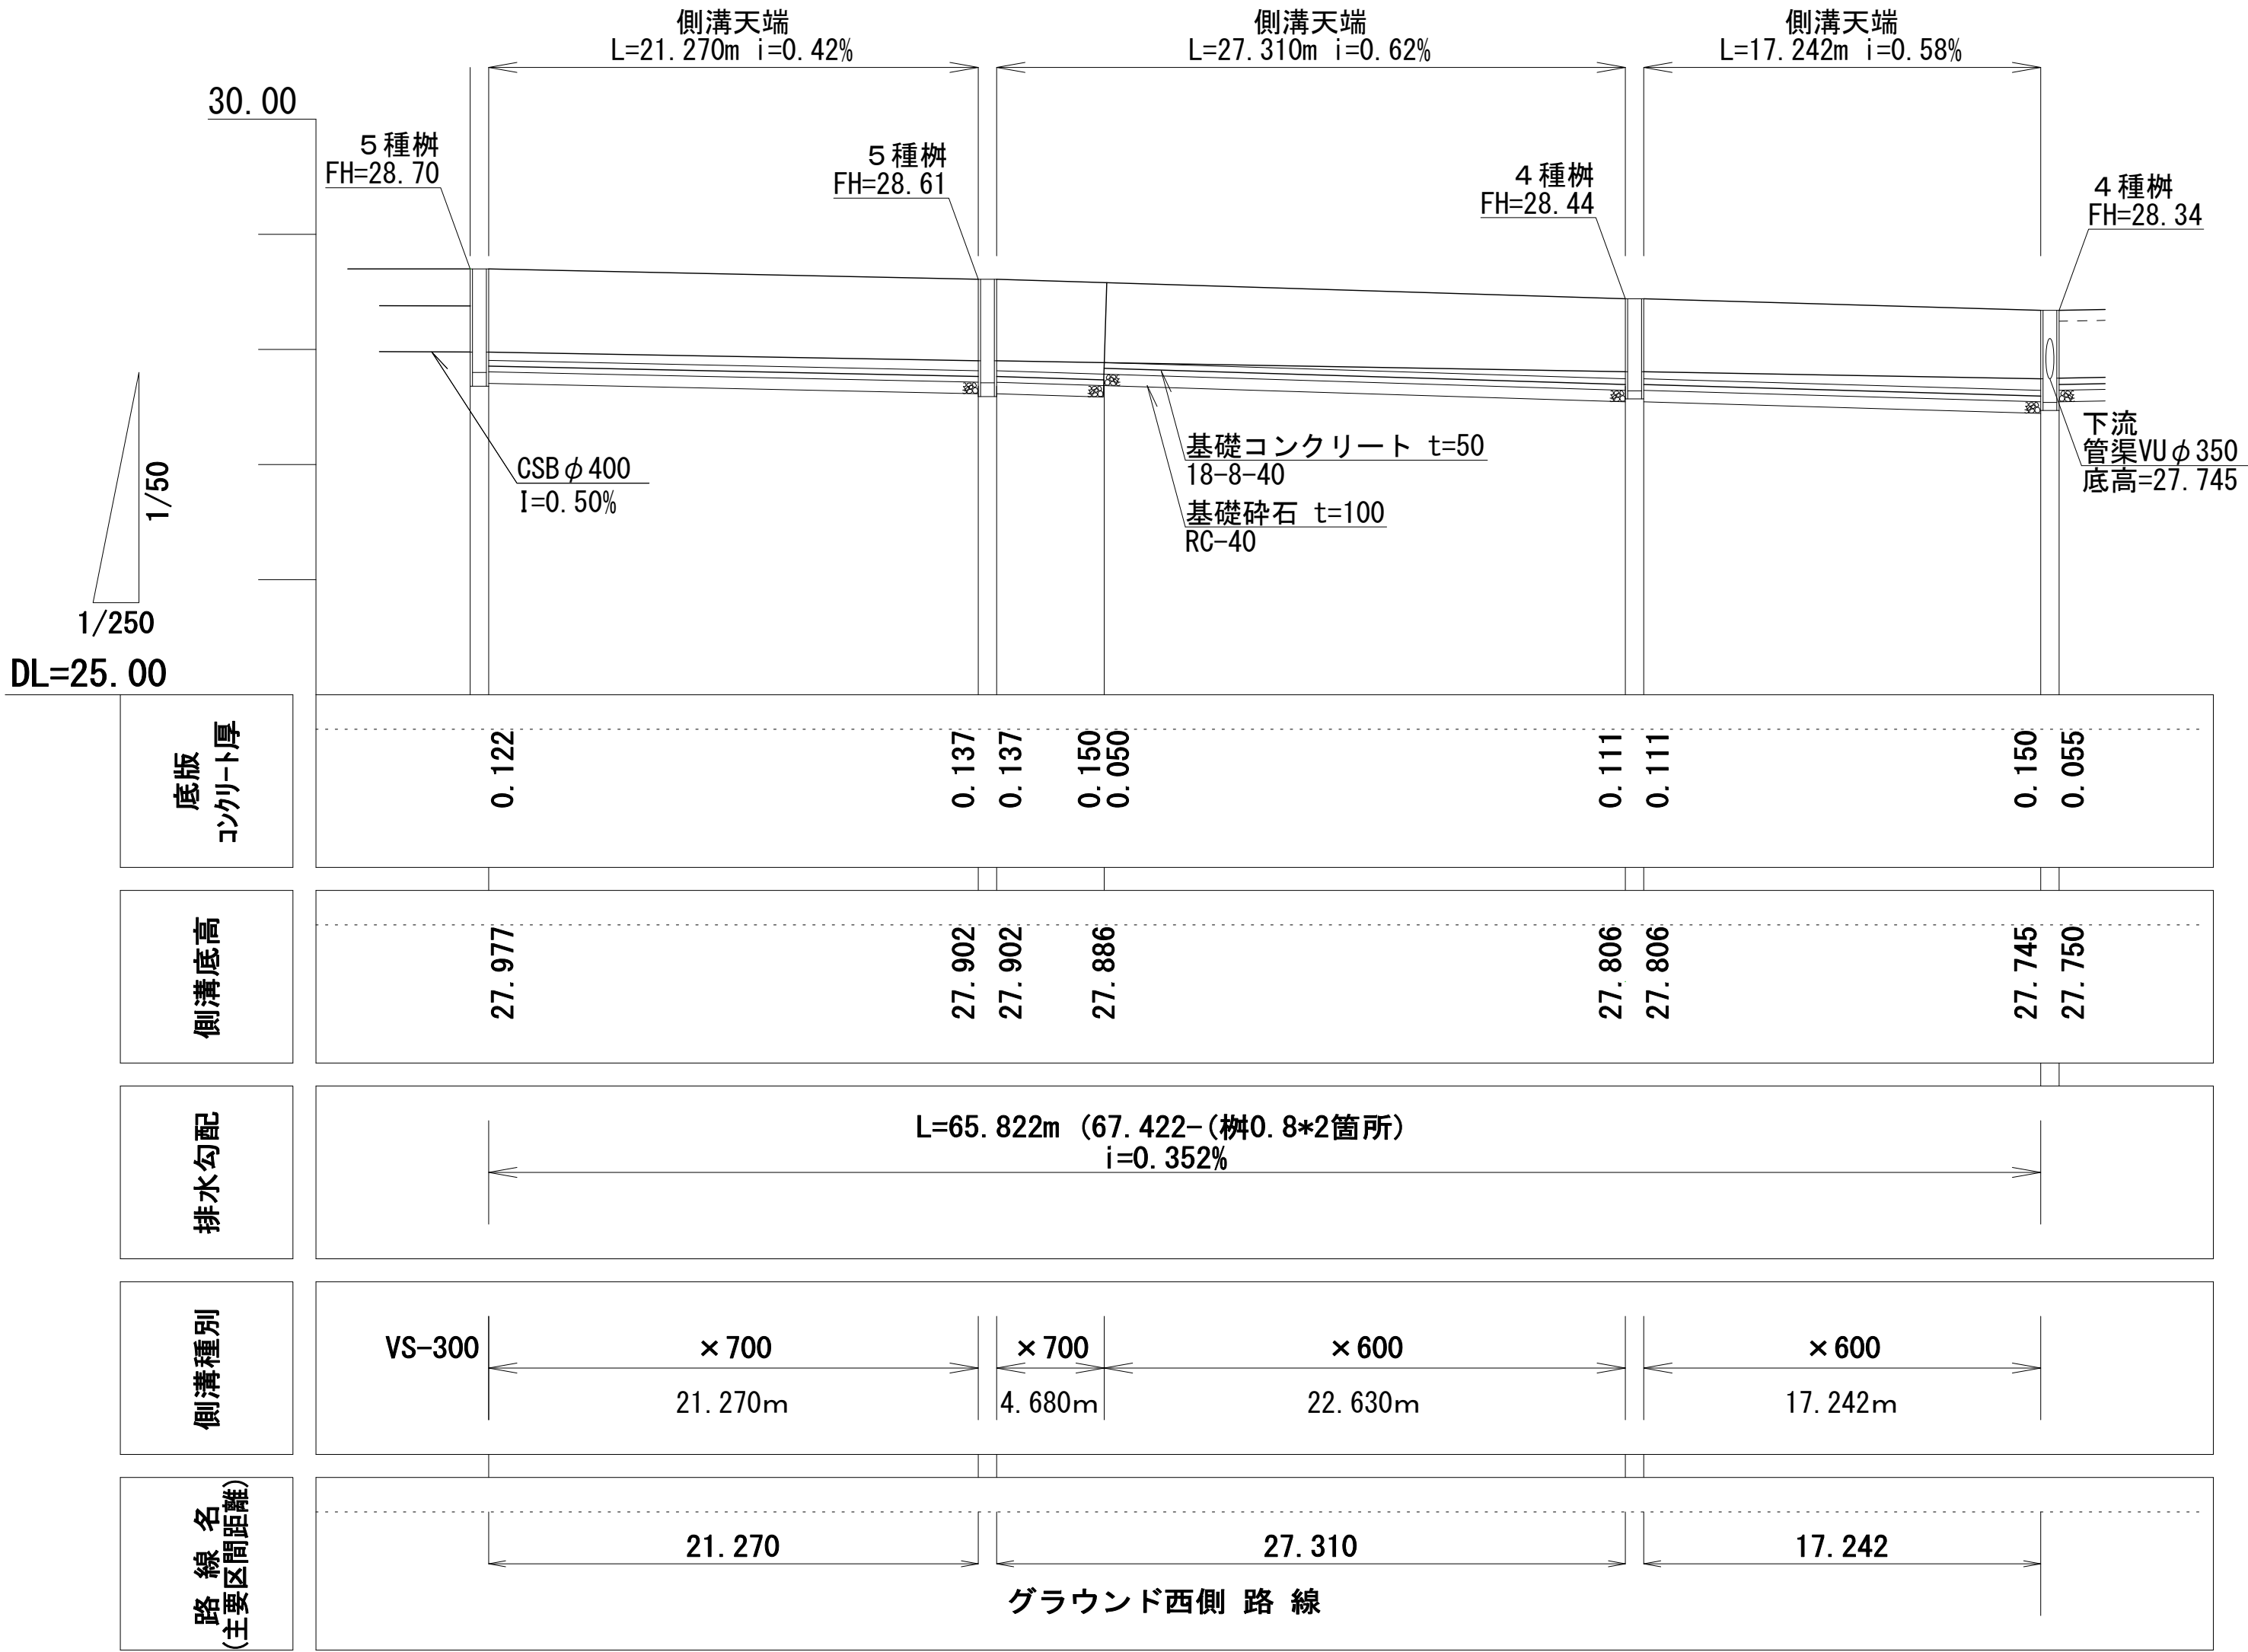

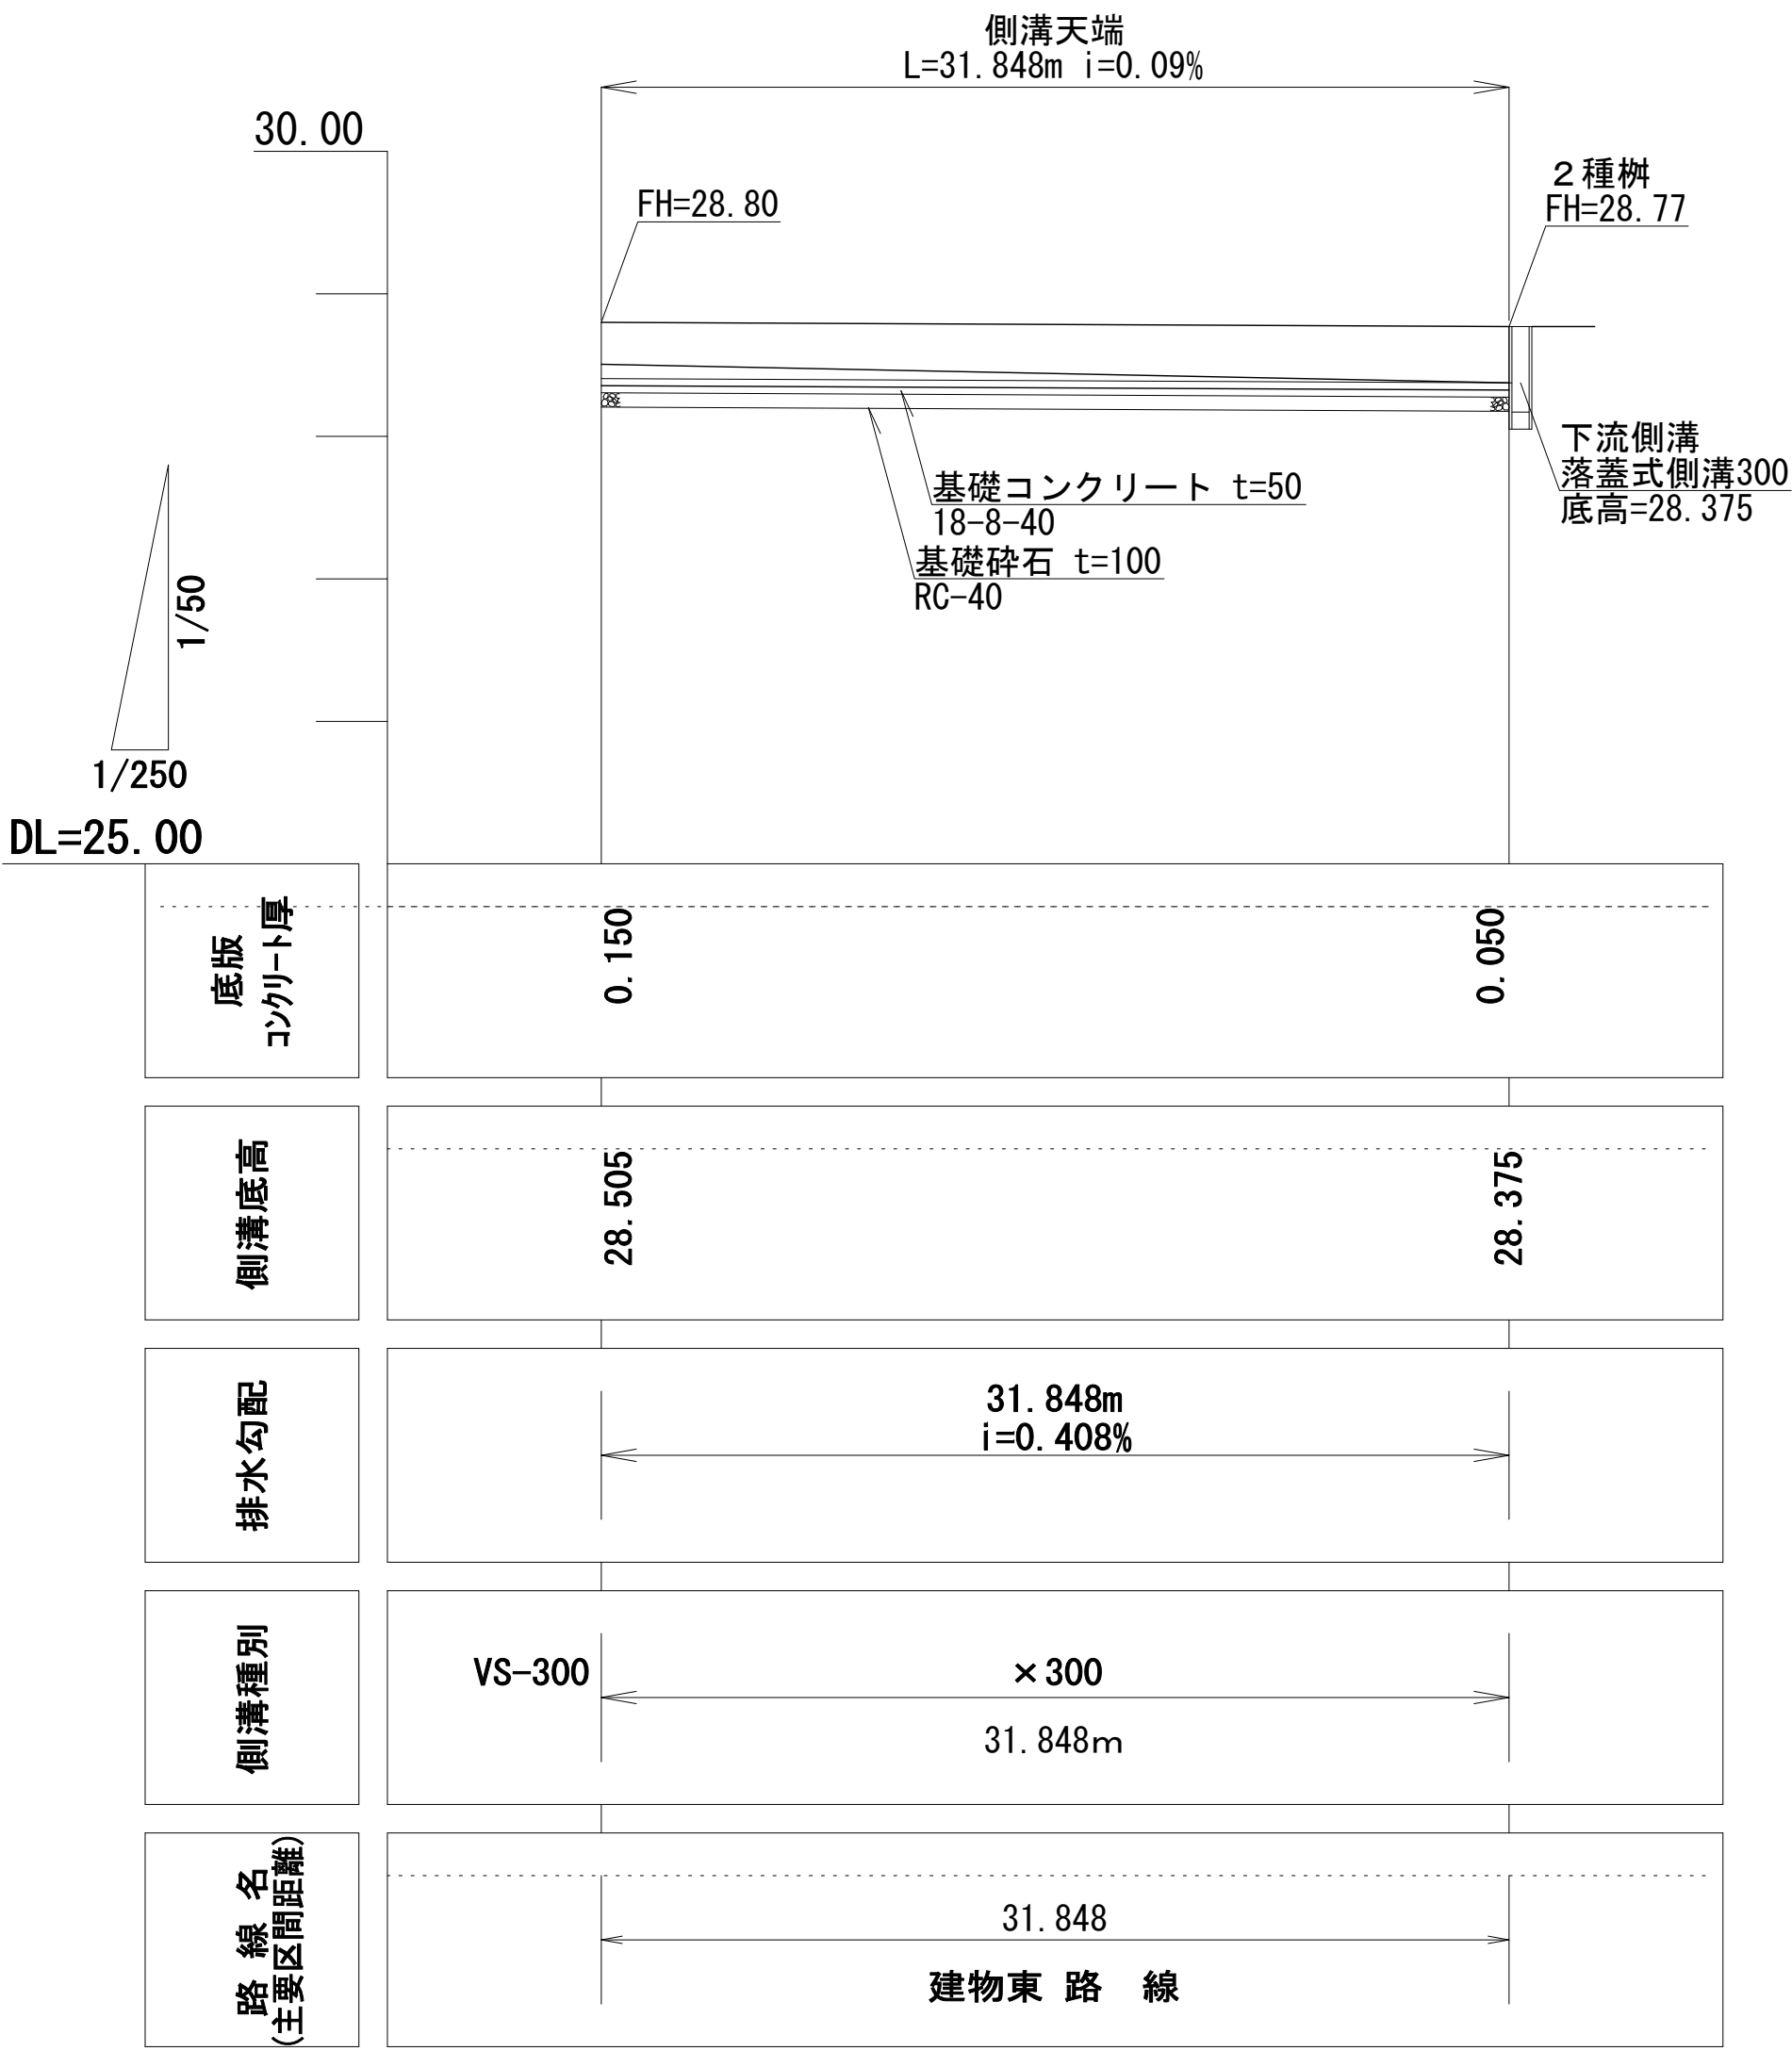



管渠縦断面図（１）
V=100(A1) V=200(A3)
H=250(A1) H=500(A3)

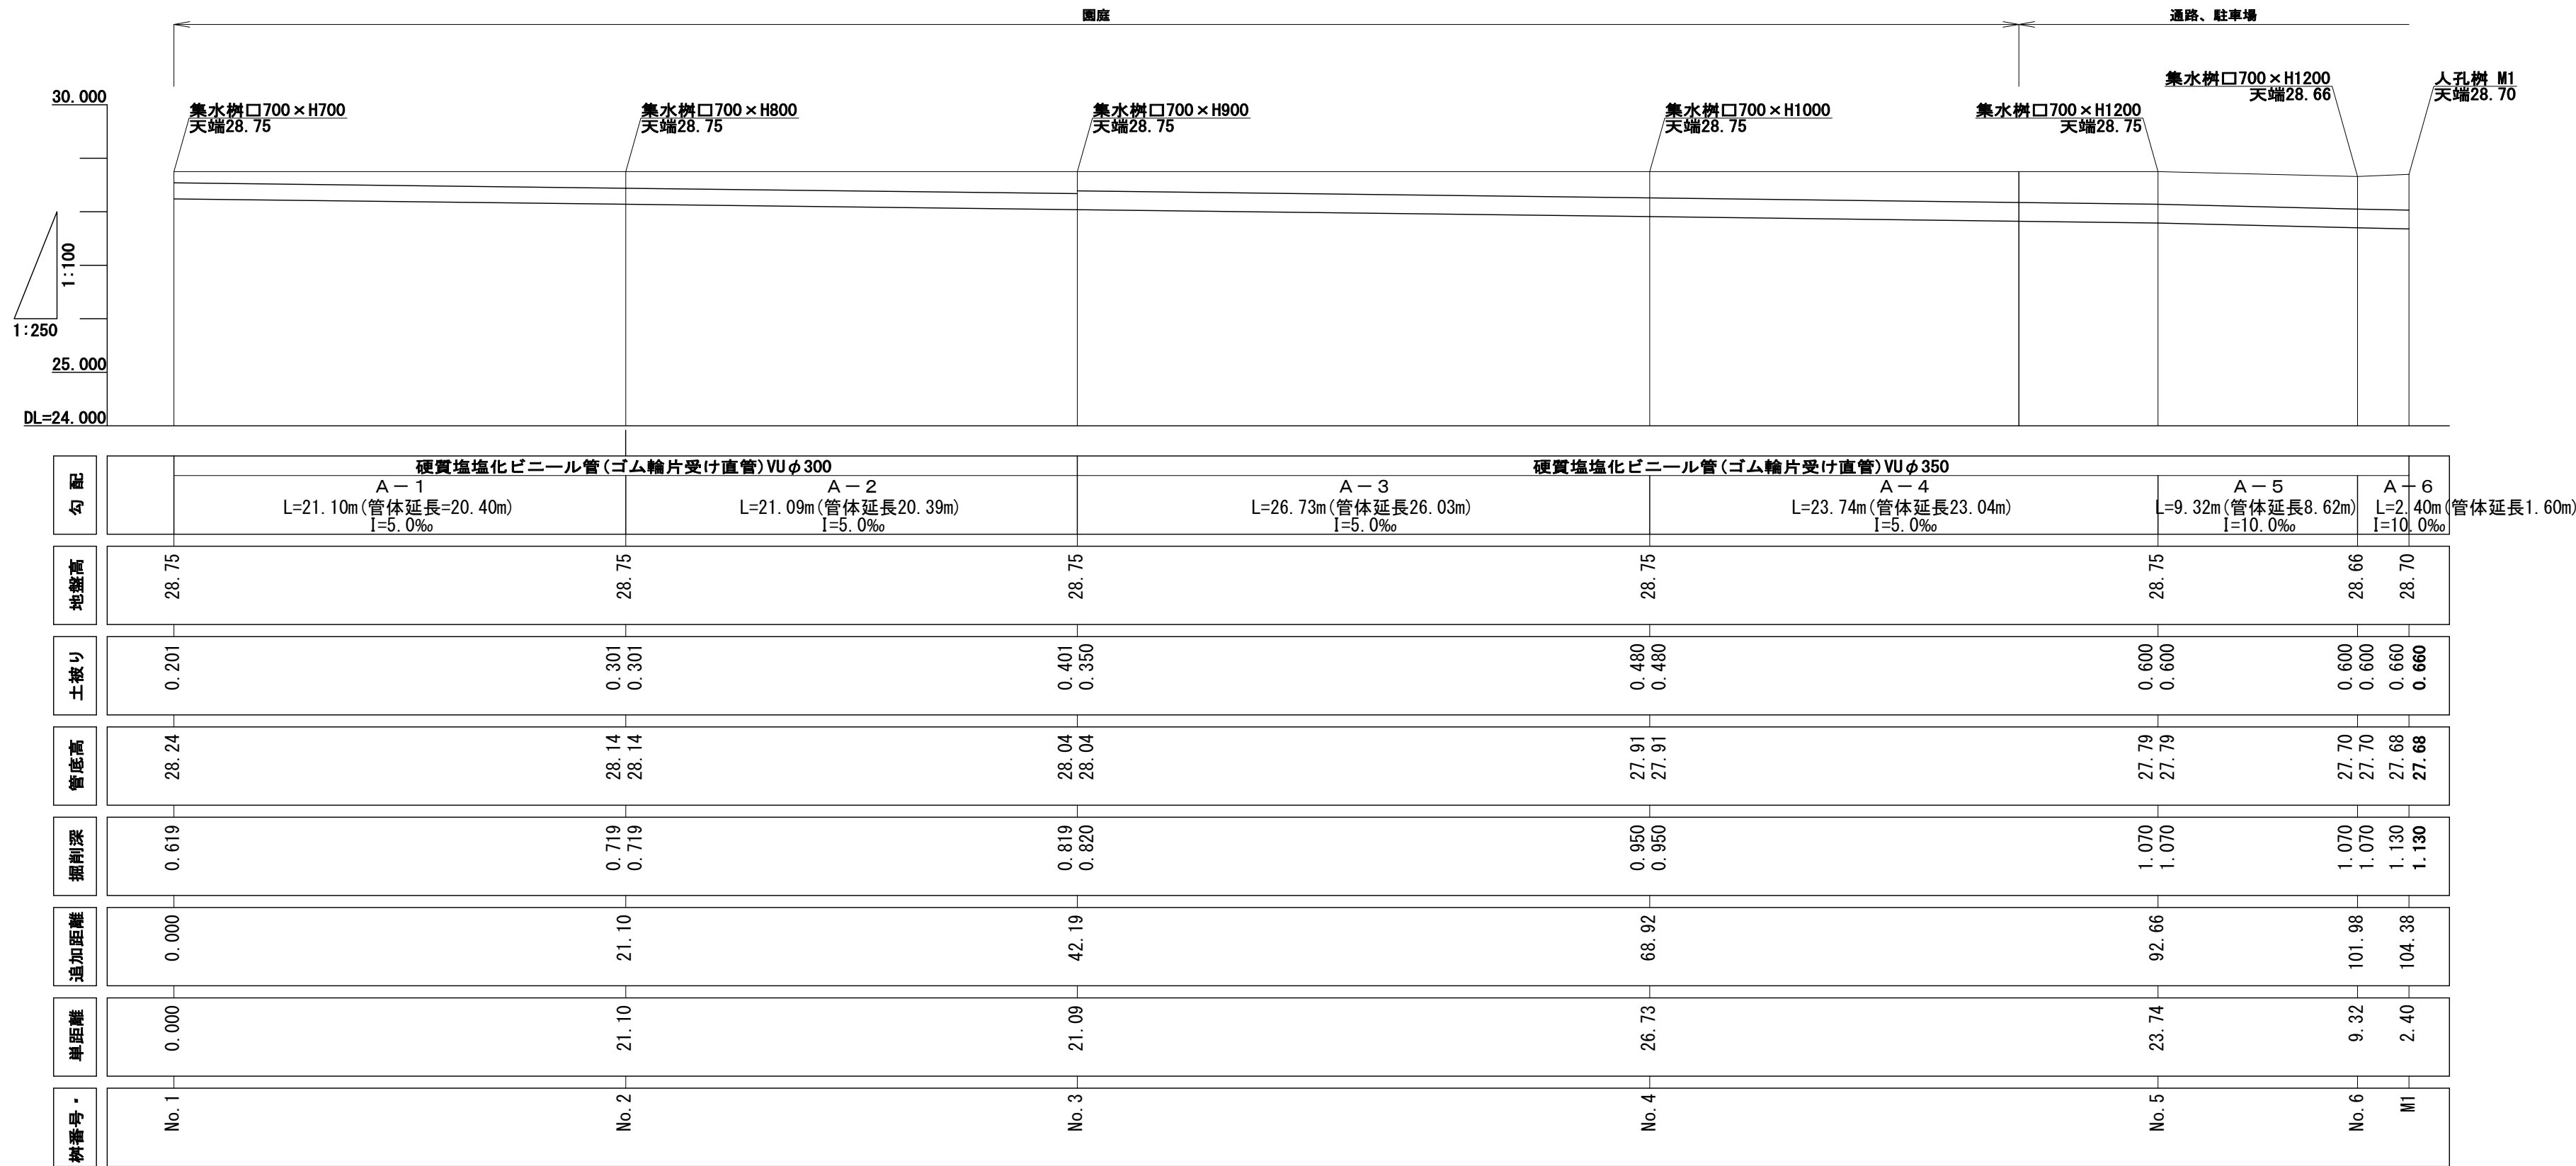

管渠縦断面図（2）


V=100 (A1) V=200 (A3)
H=250 (A1) H=500 (A3)

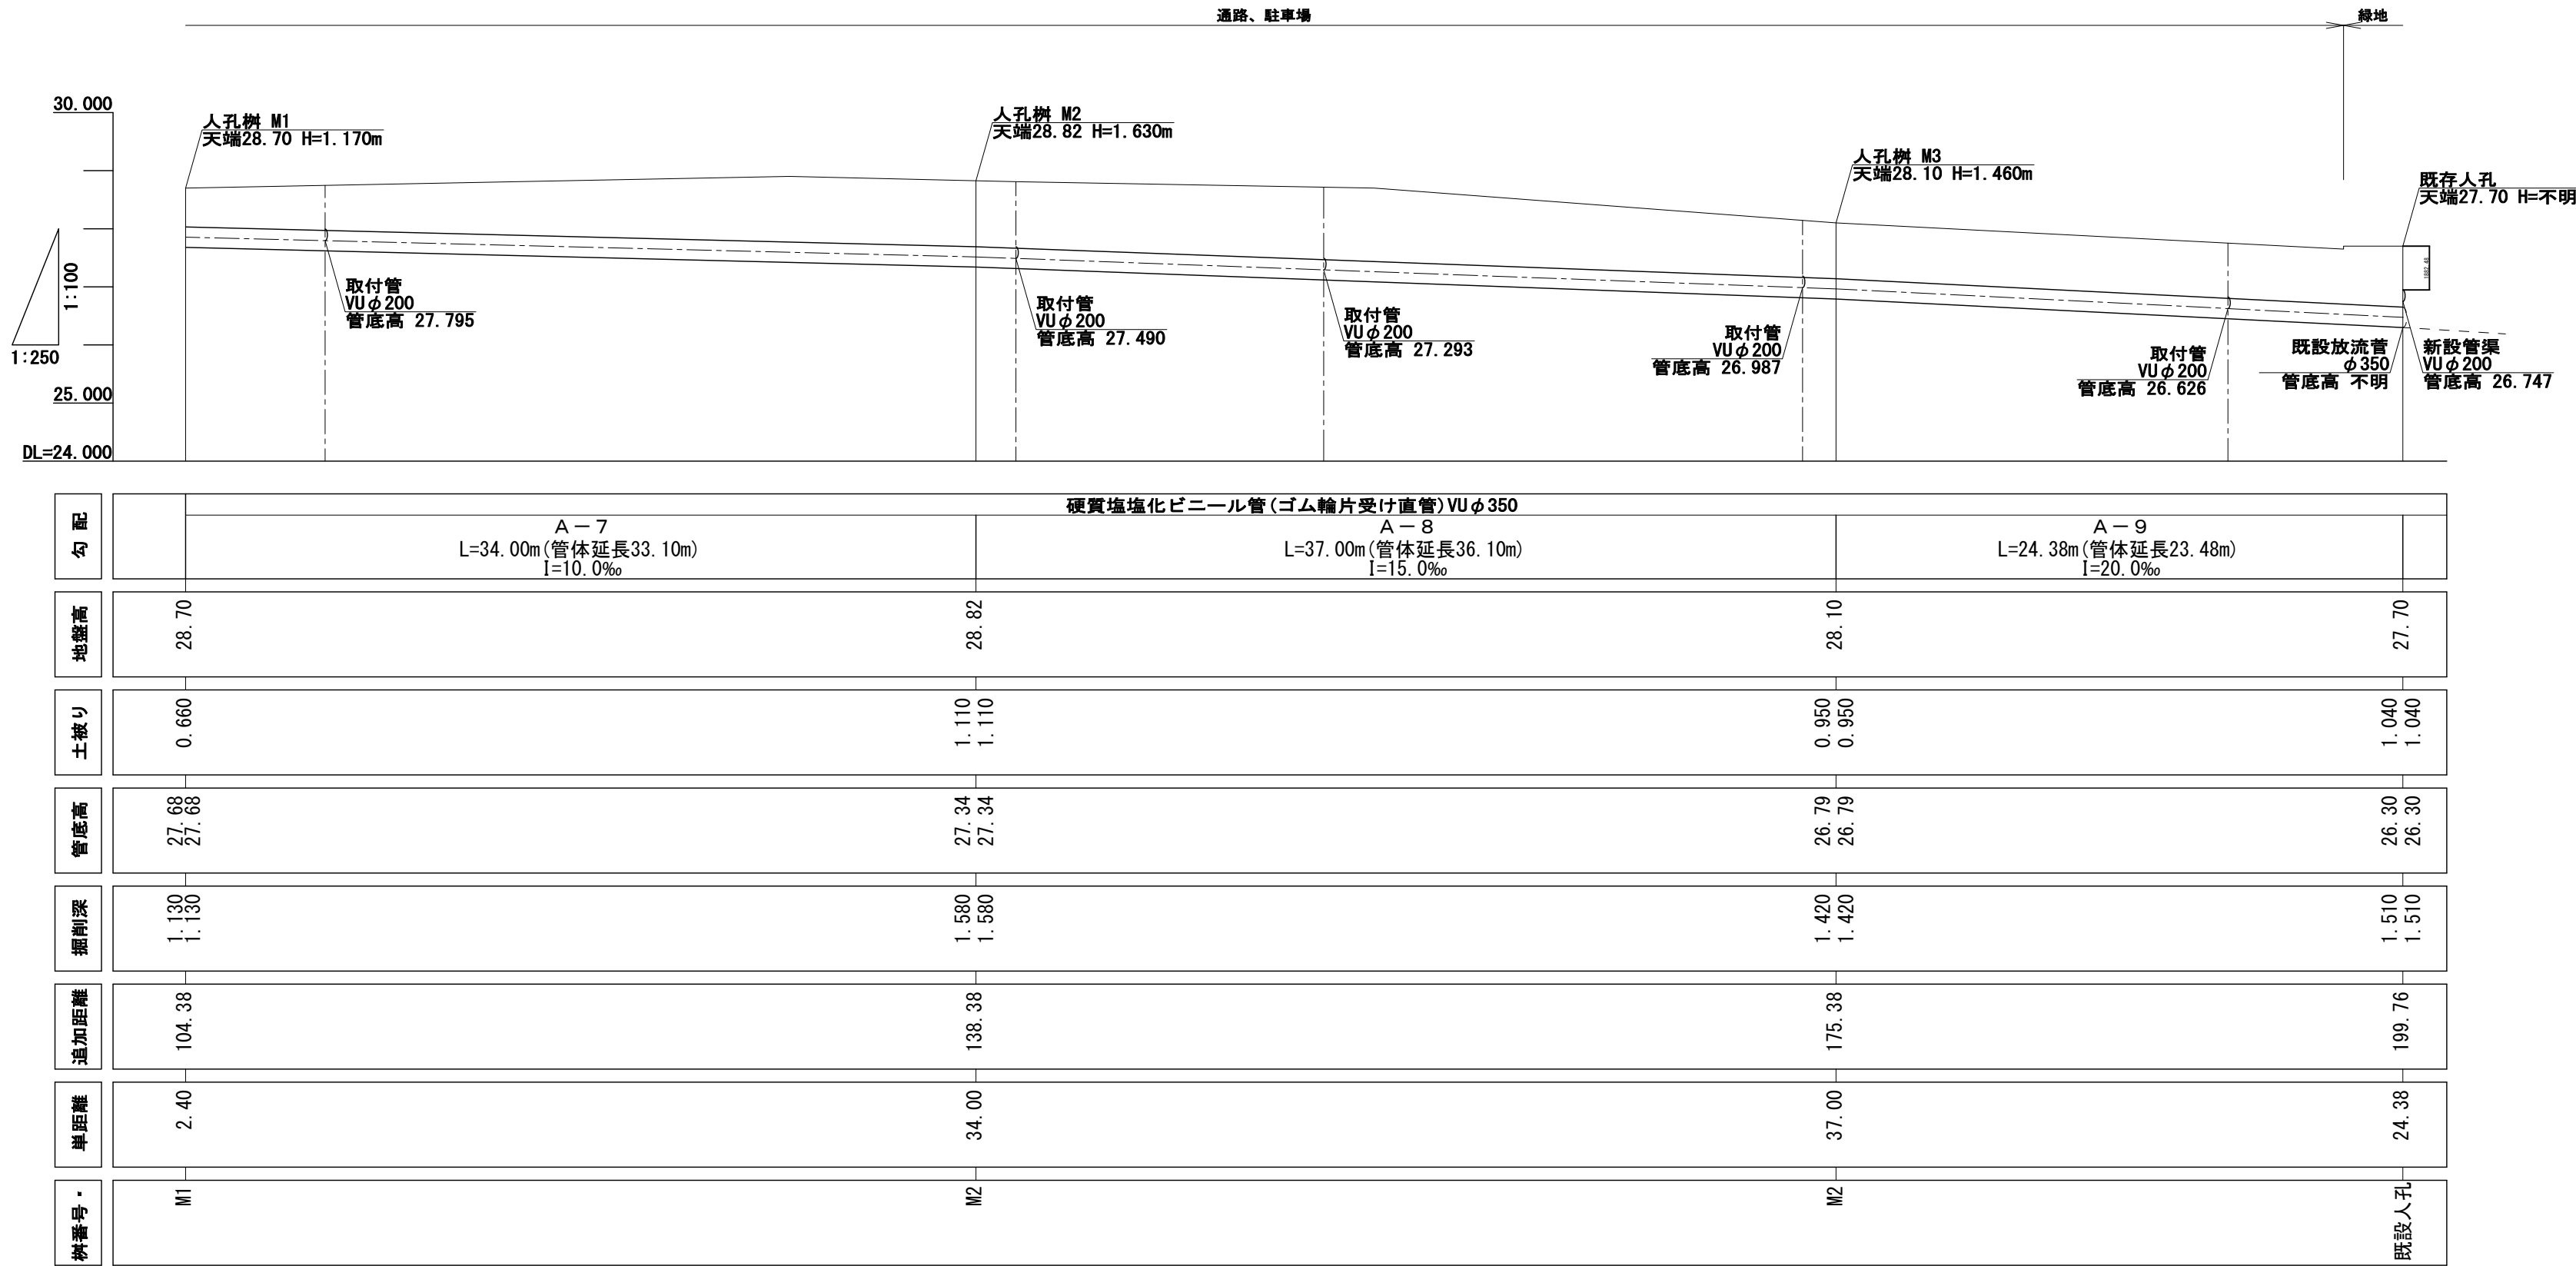

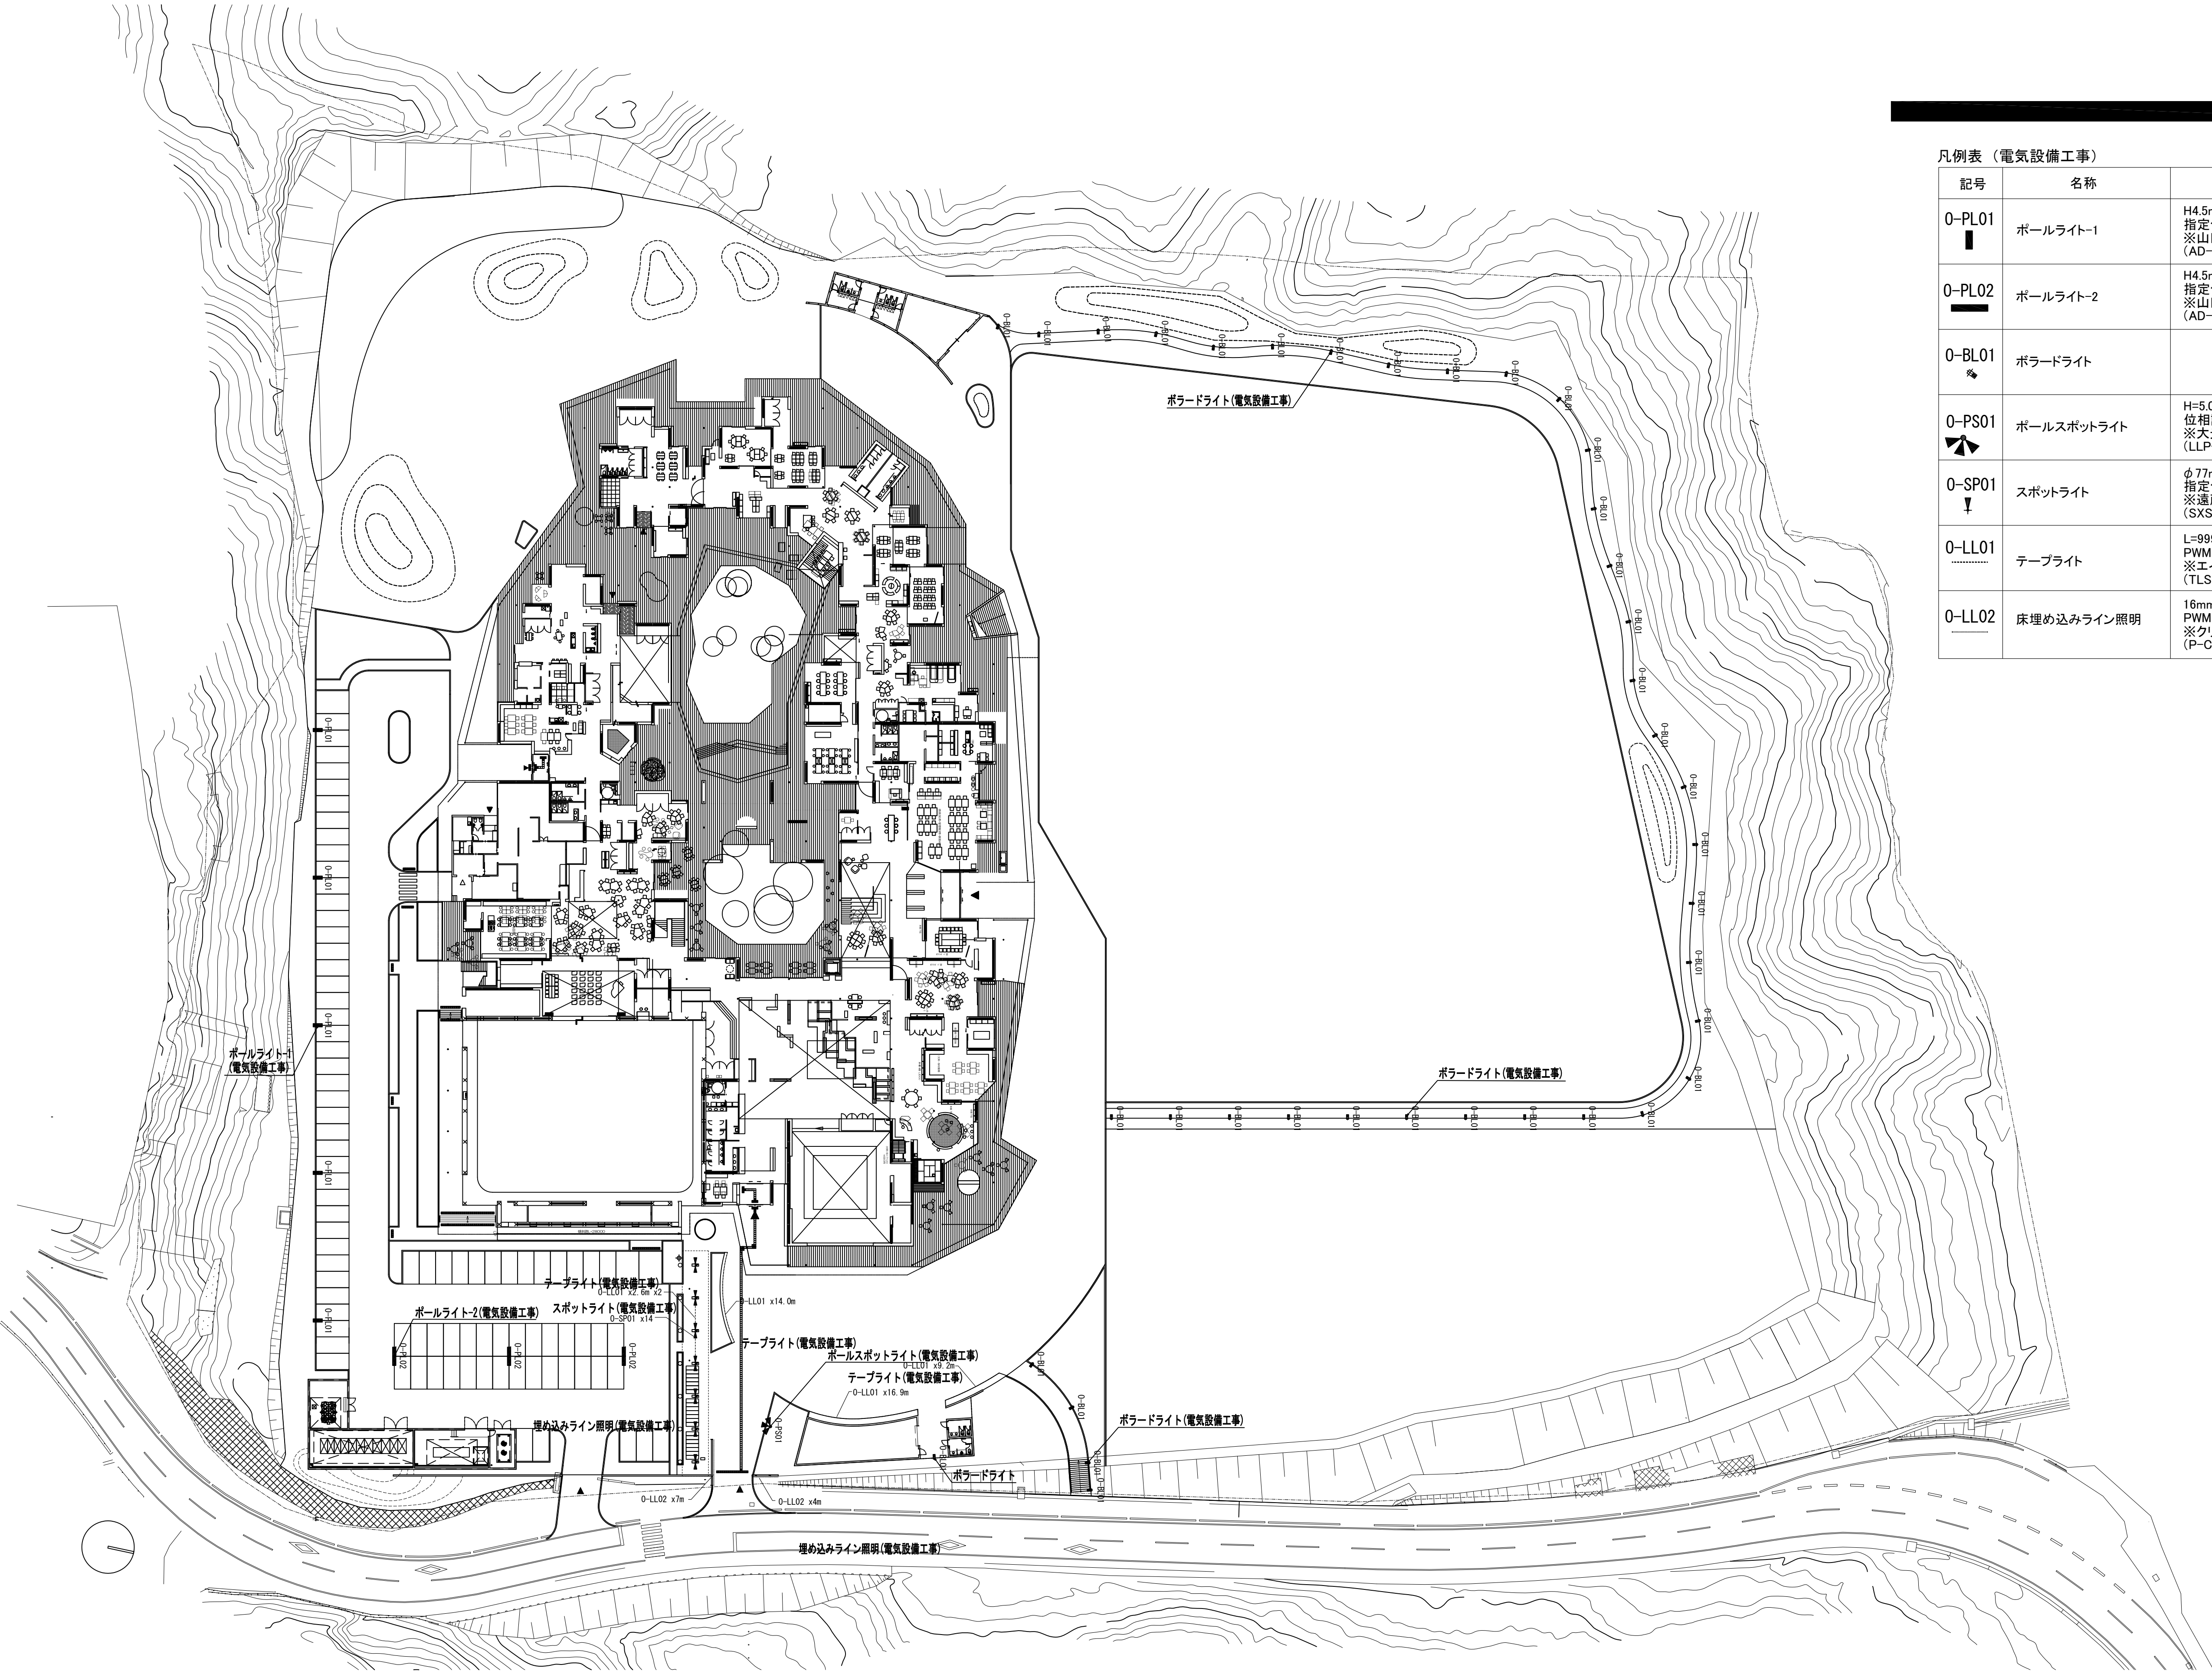


凡例表（電気設備工事）

記号	名称	規格	数量	単位
0-PL01 ■	ポールライト-1	H4.5m 3000K 指定色塗装 重耐塩特注仕様 ※山田照明 ポール灯 (AD-2923H-L)と同等品とする	5	基
0-PL02 ■	ポールライト-2	H4.5m 3000K 指定色塗装 重耐塩特注仕様 ※山田照明 ポール灯 (AD-2950H-L)と同等品とする	3	基
0-BL01 ※	ボードライト		38	基
0-PS01 ▲	ポールスポットライト	H=5.0m 3000K 位相調光仕様、指定色塗装、重耐塩仕様 ※大光電機 ポールスポットライト (LLP-7110 YUM)と同等品とする	1	基
0-SP01 ▼	スポットライト	φ77mm H165 初期調光／調色設定を行う 指定色塗装、重耐塩仕様 ※遠藤照明 スポットライト (SXS3017S)と同等品とする	14	基
0-LL01	テーブルライト	L=999.5mm 3000K PWM調光仕様 ※エイテックス ドットレステーブライト (TLSD-30K)と同等品とする	45.3	m
0-LL02 ———	床埋め込みライン照明	16mm×17mm 3000K PWM調光仕様 ※クリアライティング (P-CL-F22B-VB)と同等品とする	11.0	m

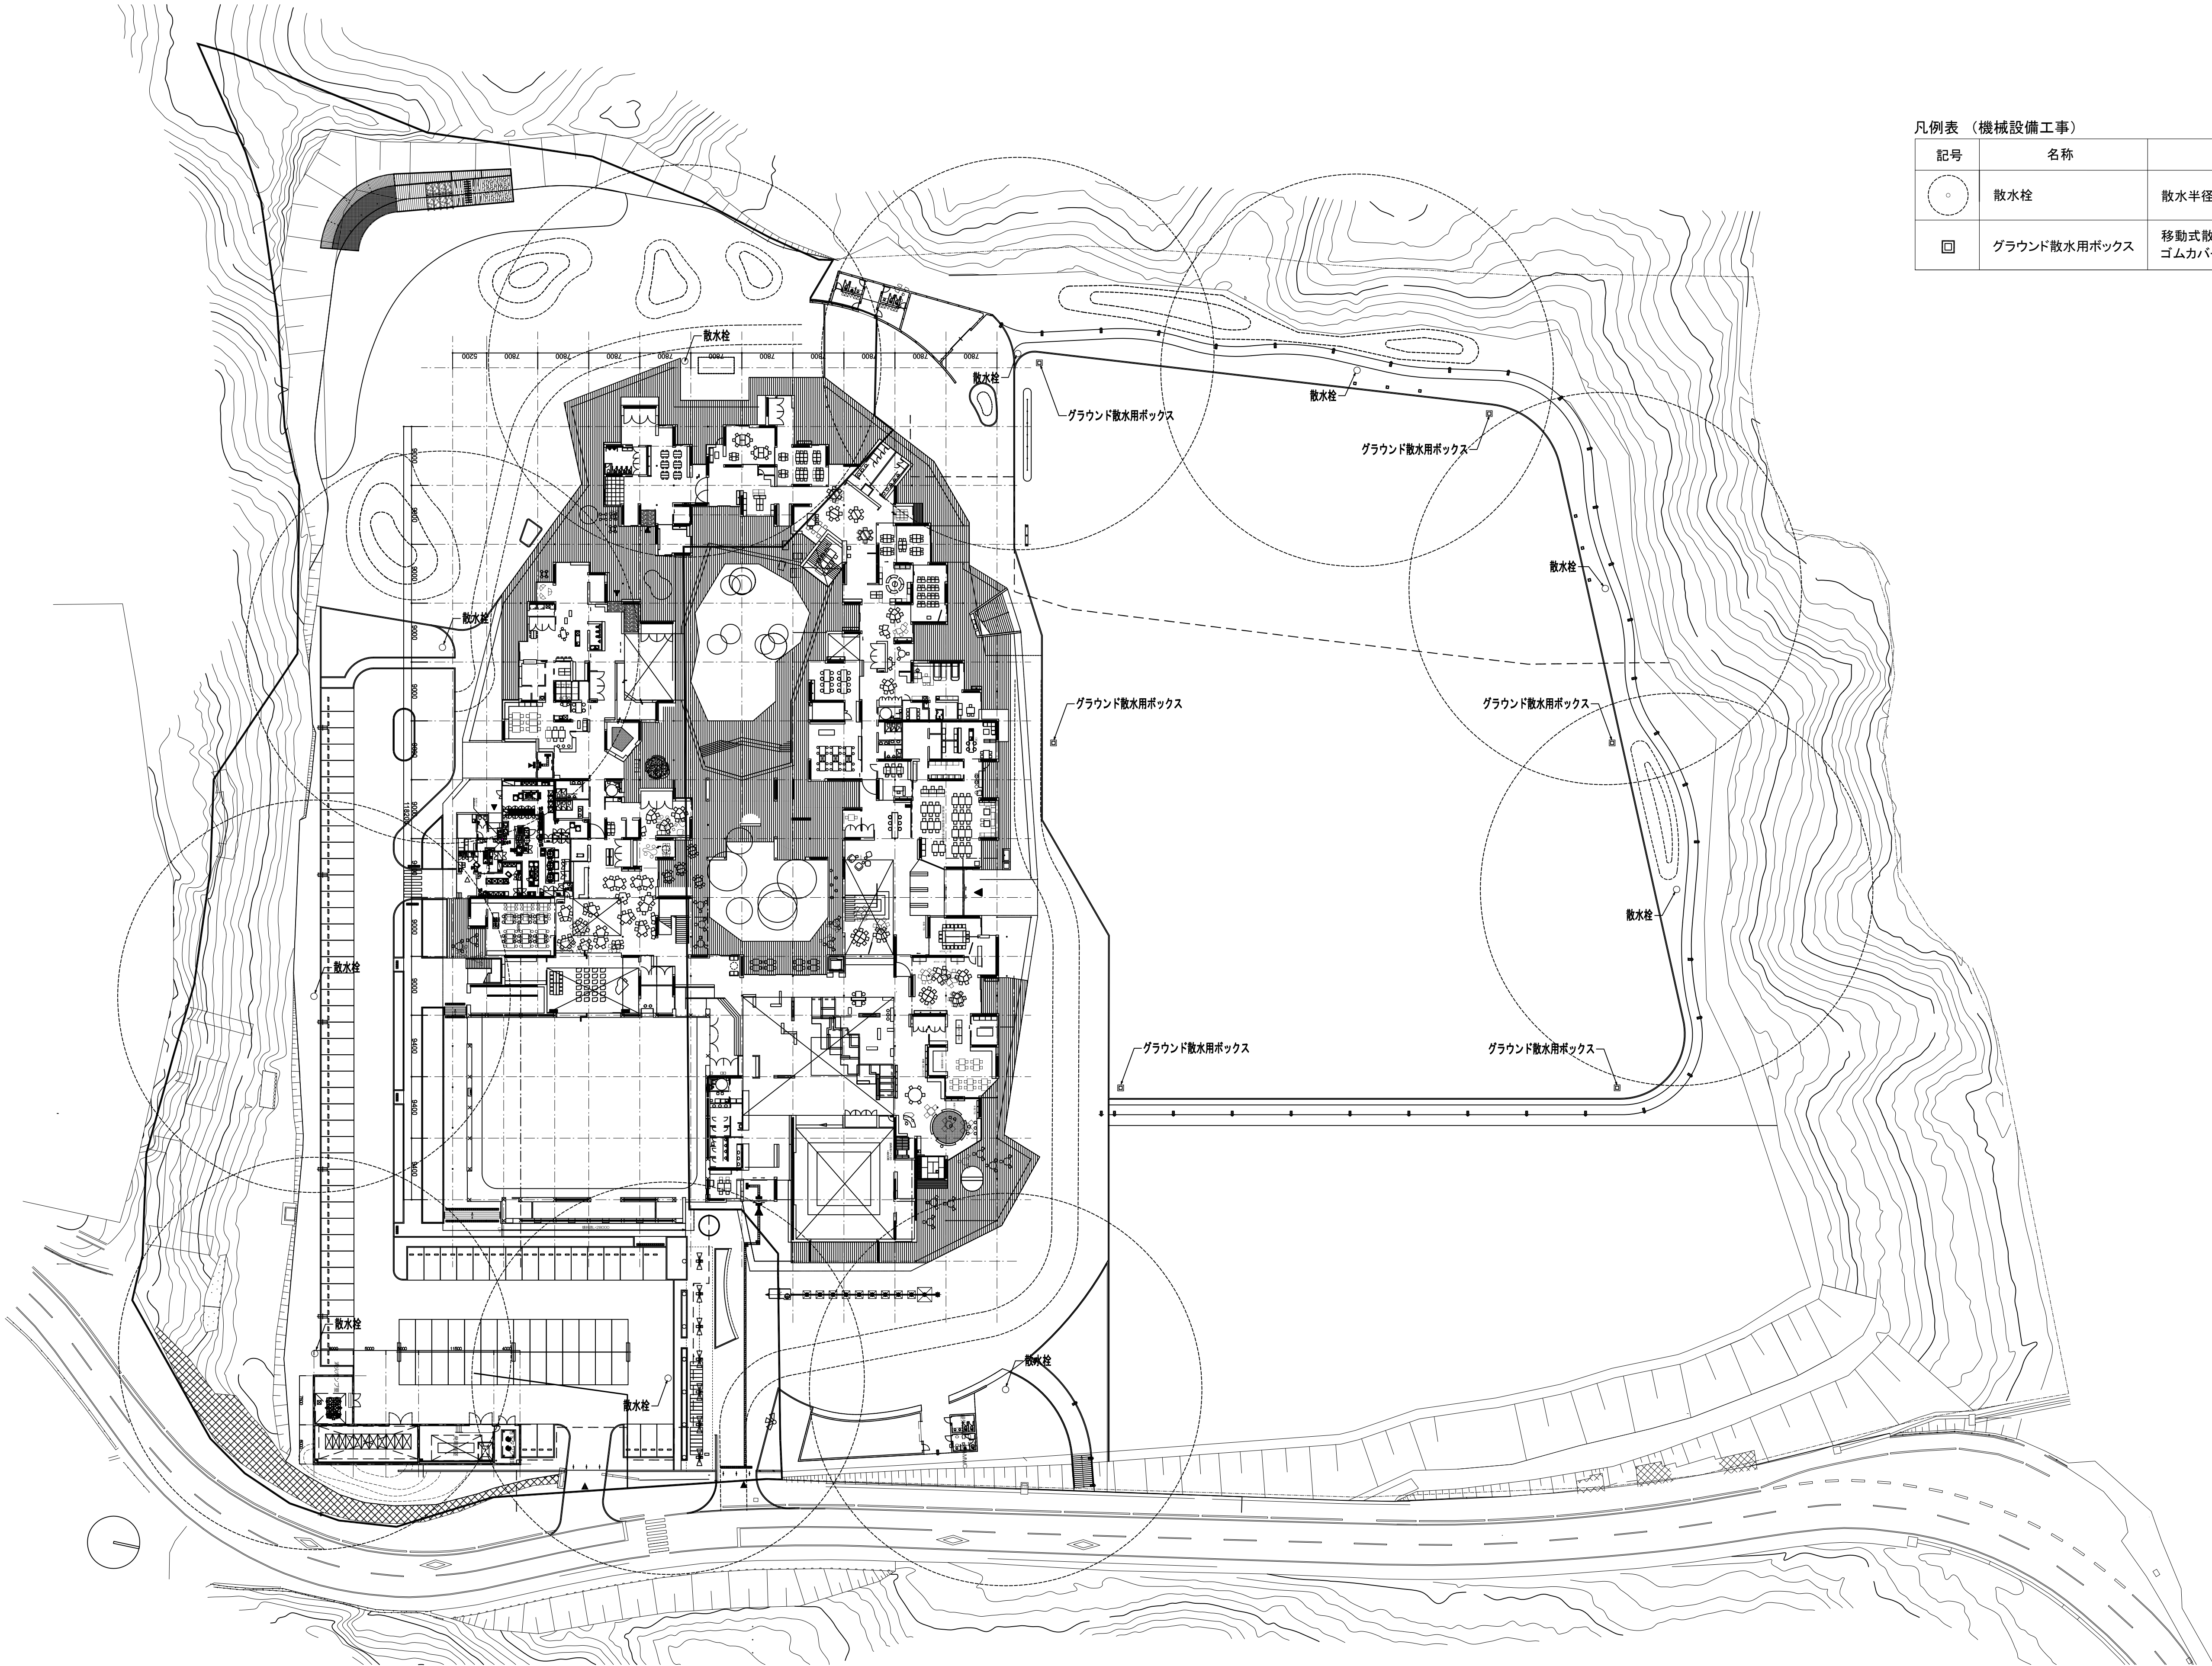


凡例表（機械設備工事）				
記号	名称	規格	数量	単位
	散水栓	散水半径30m	10	基
	グラウンド散水用ボックス	移動式散水システム ゴムカバー付きカバーボックス	6	基



階段詳細図(1)

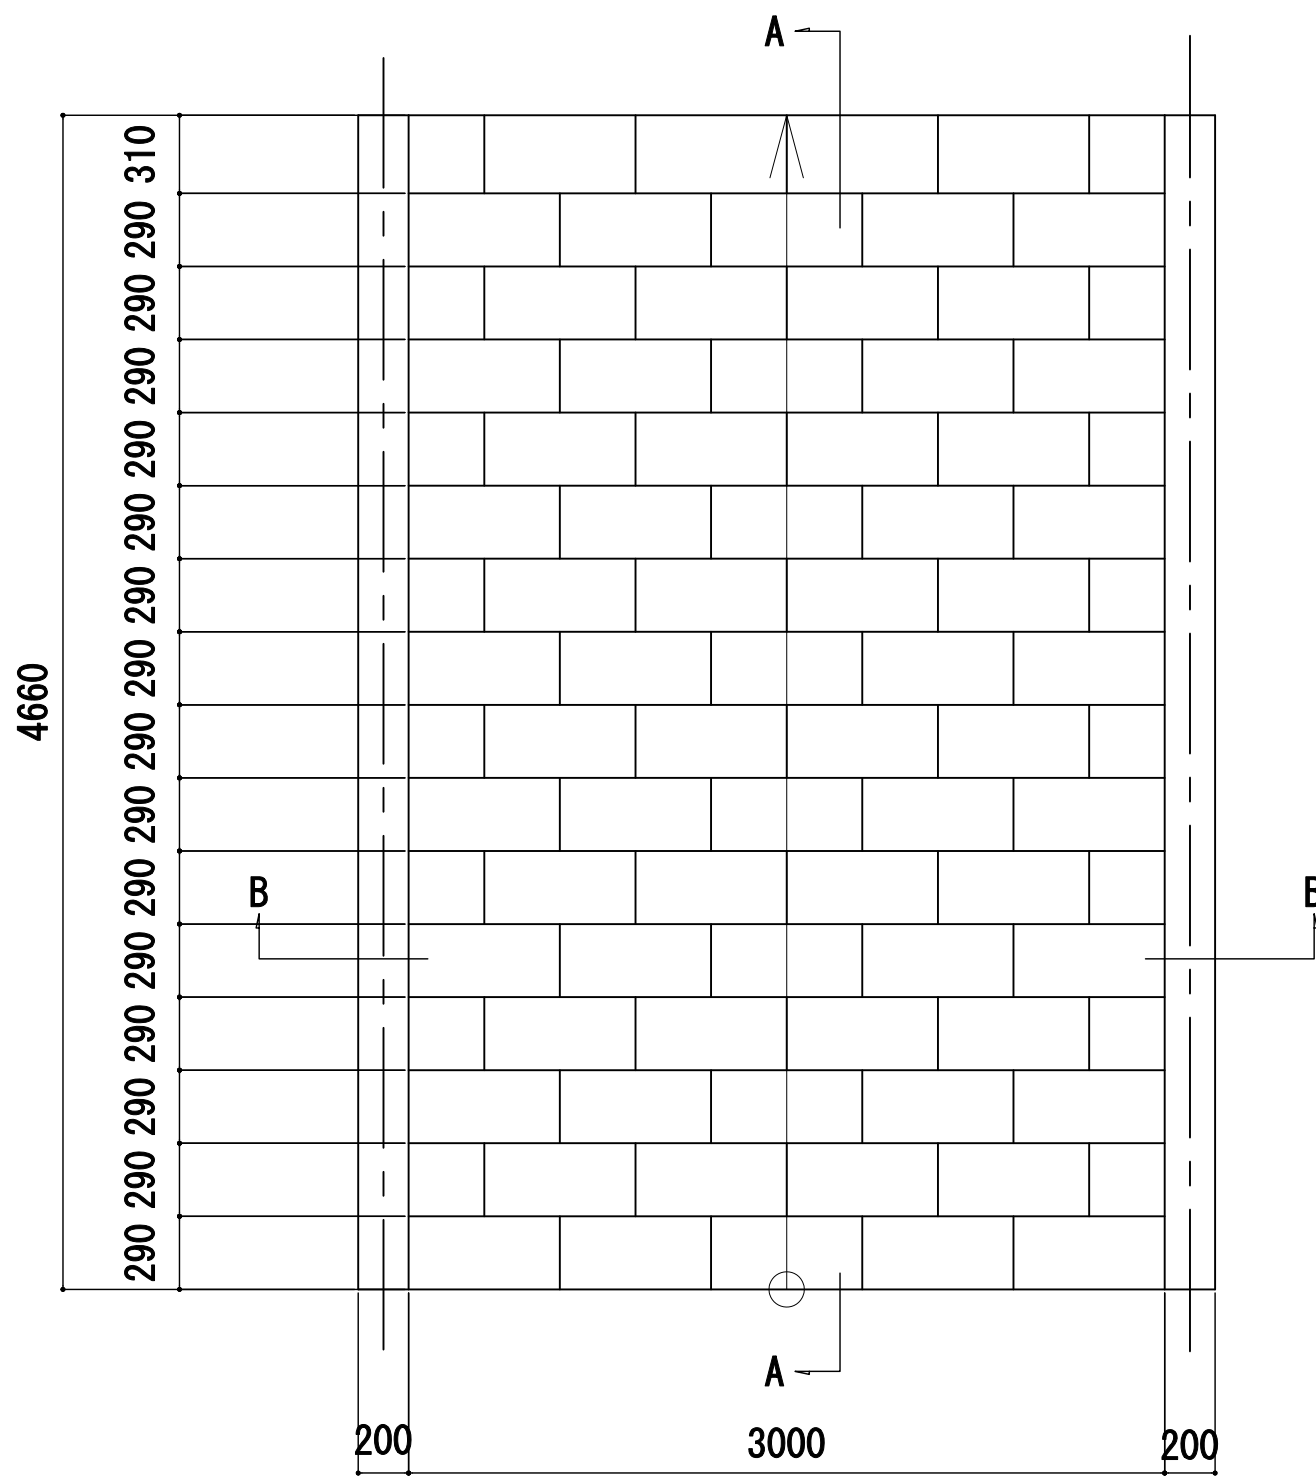


平面図 S=1:30

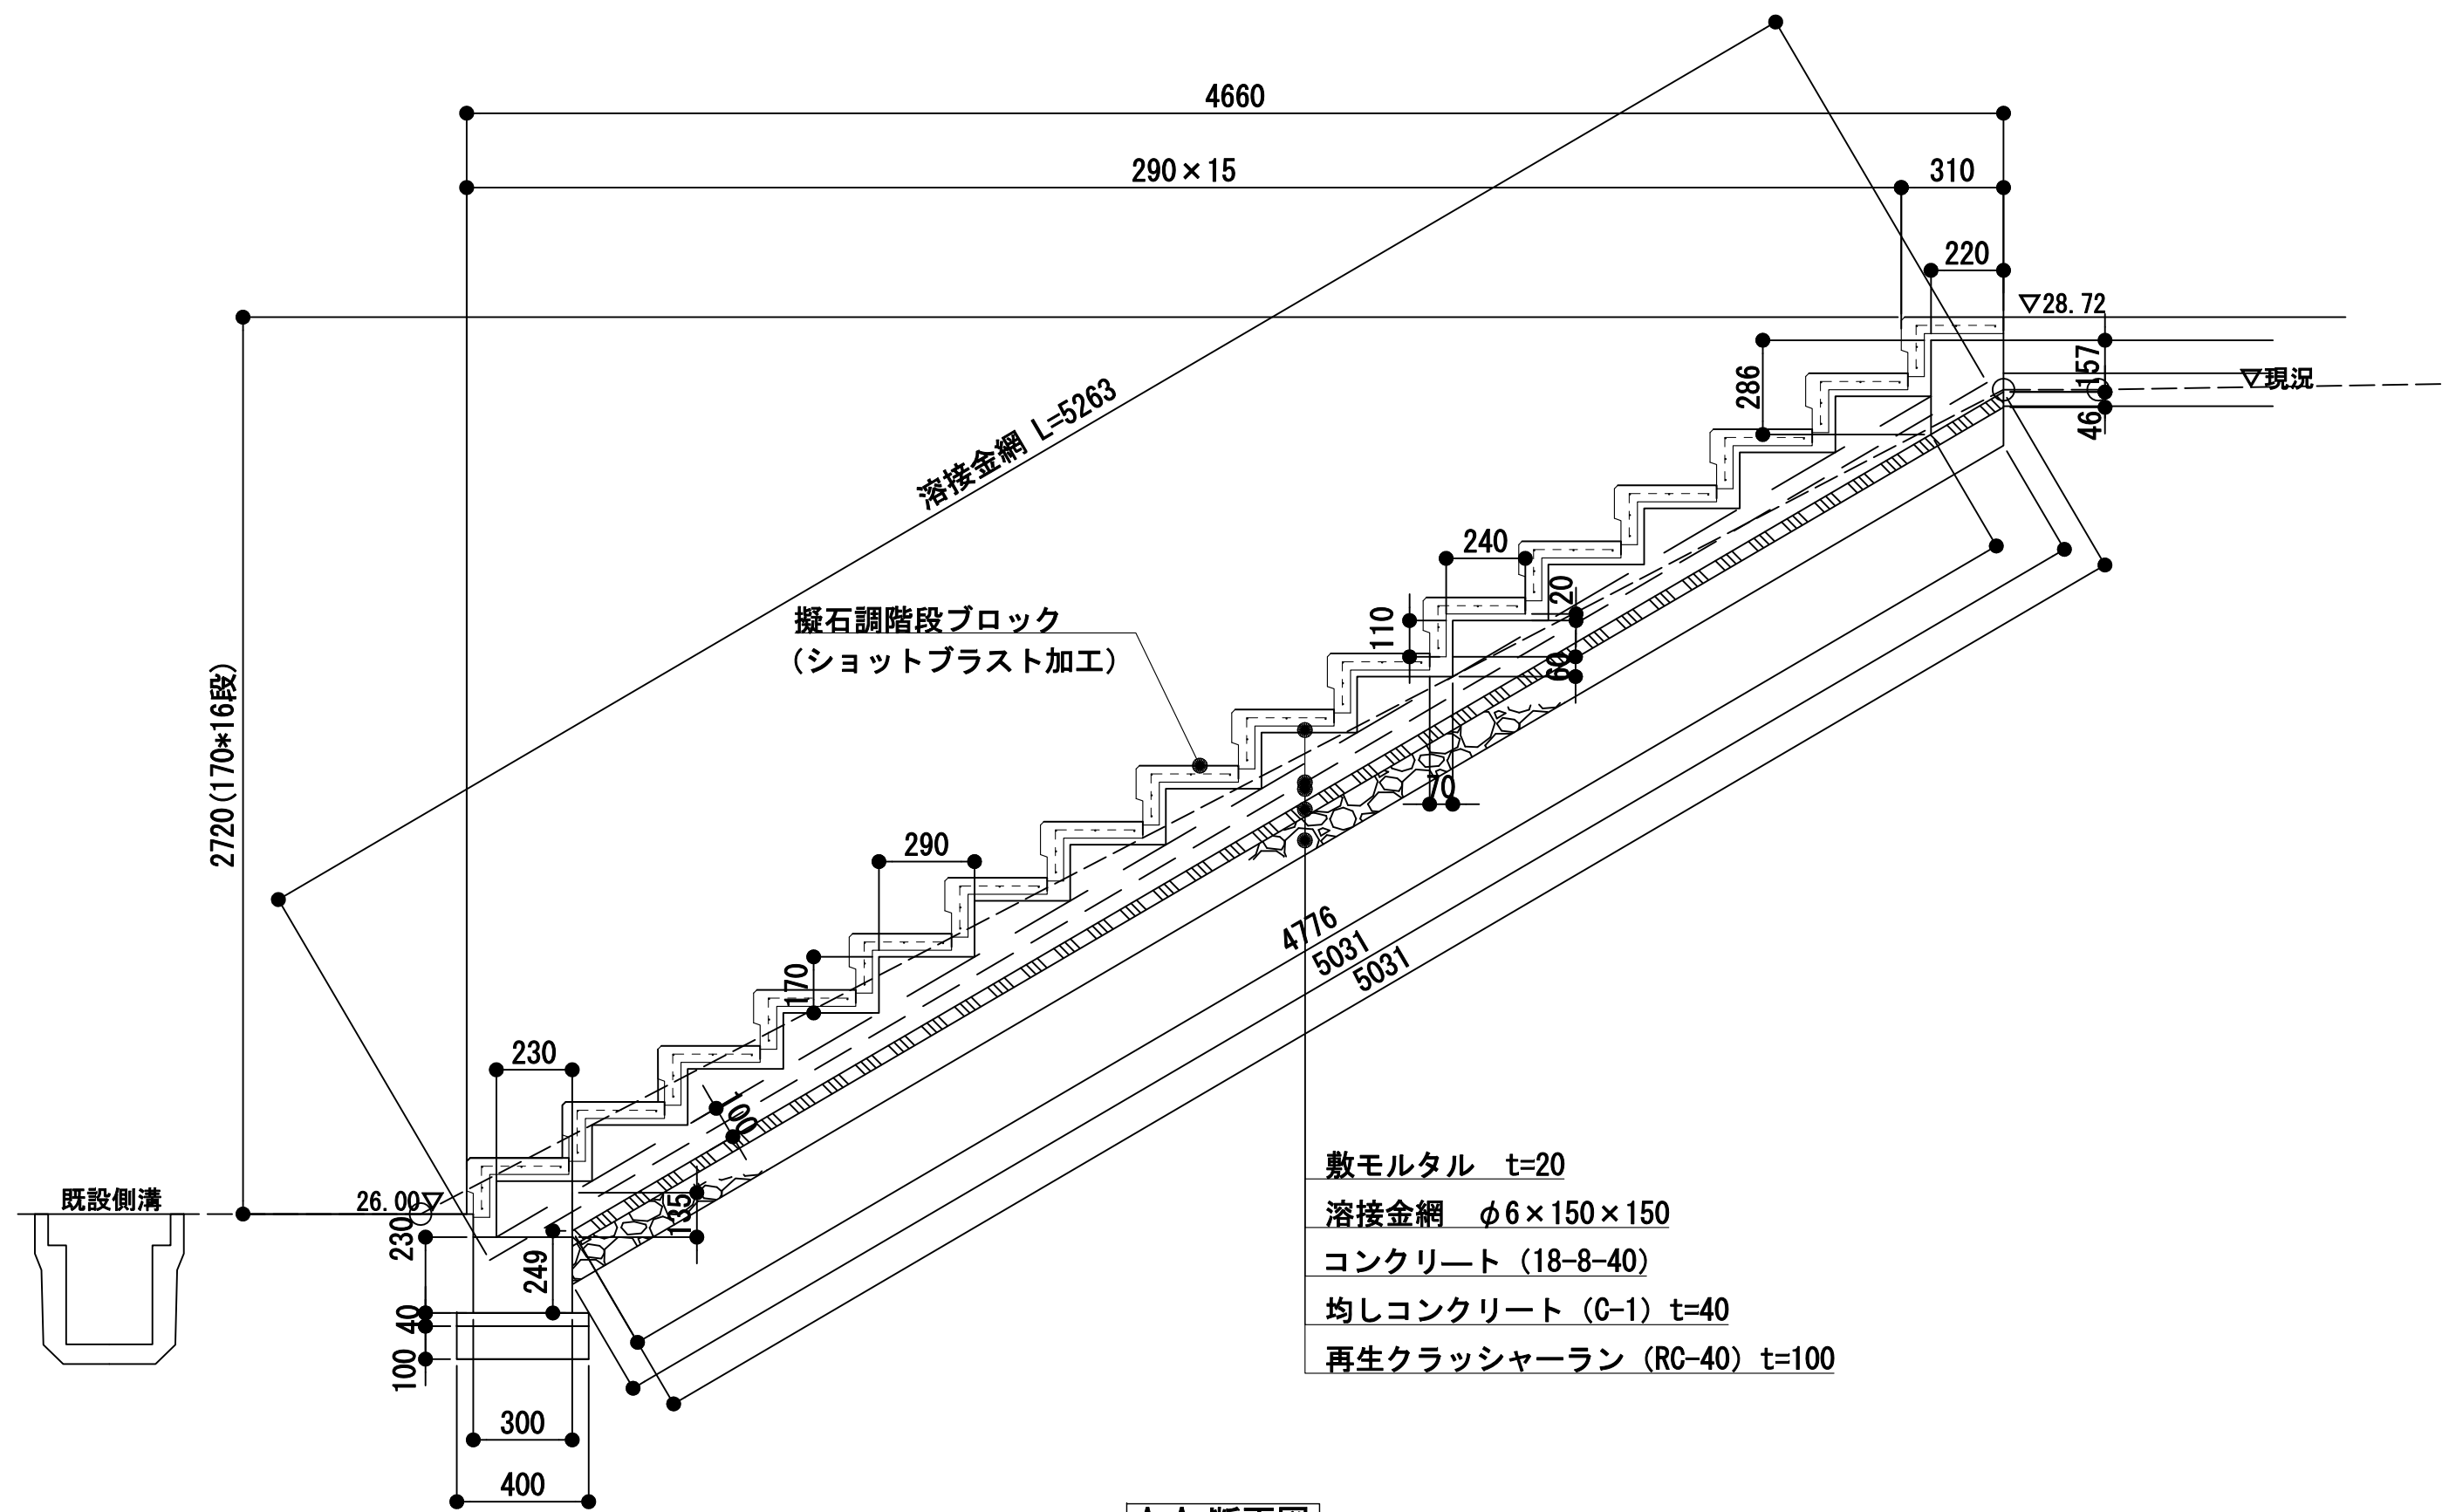


A-A 断面図 S=1:20

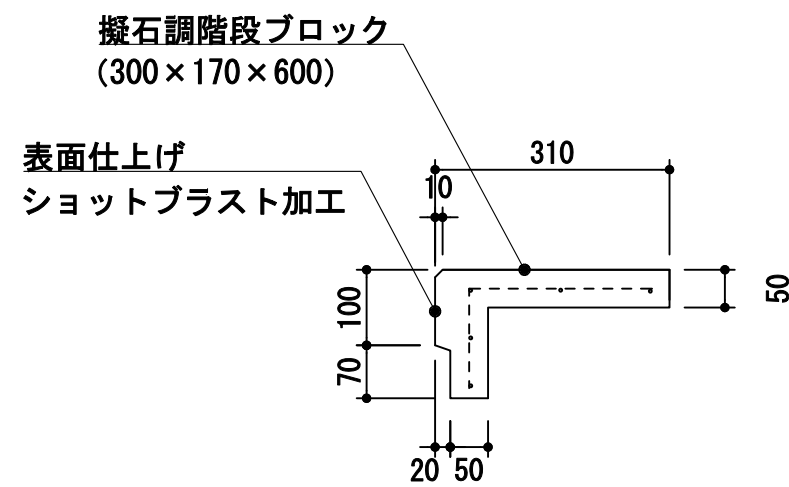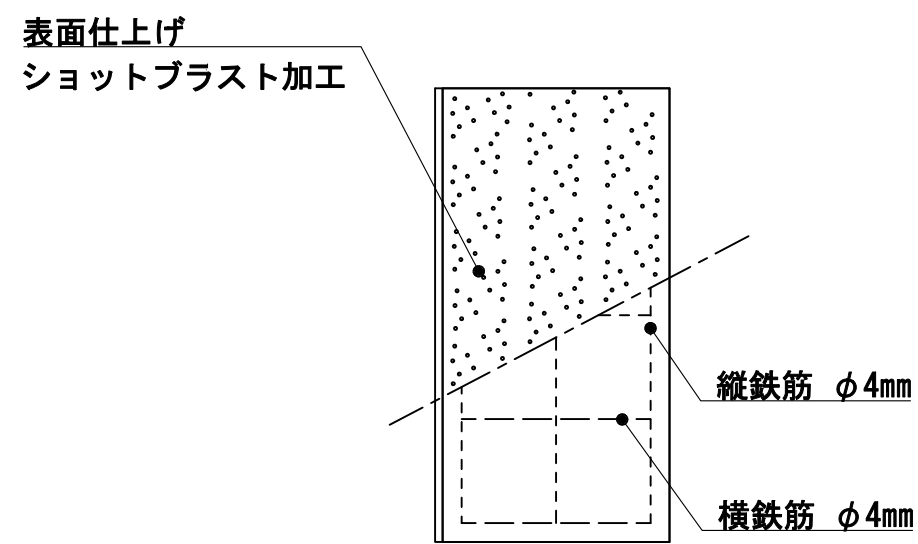

製品図 S=1:10


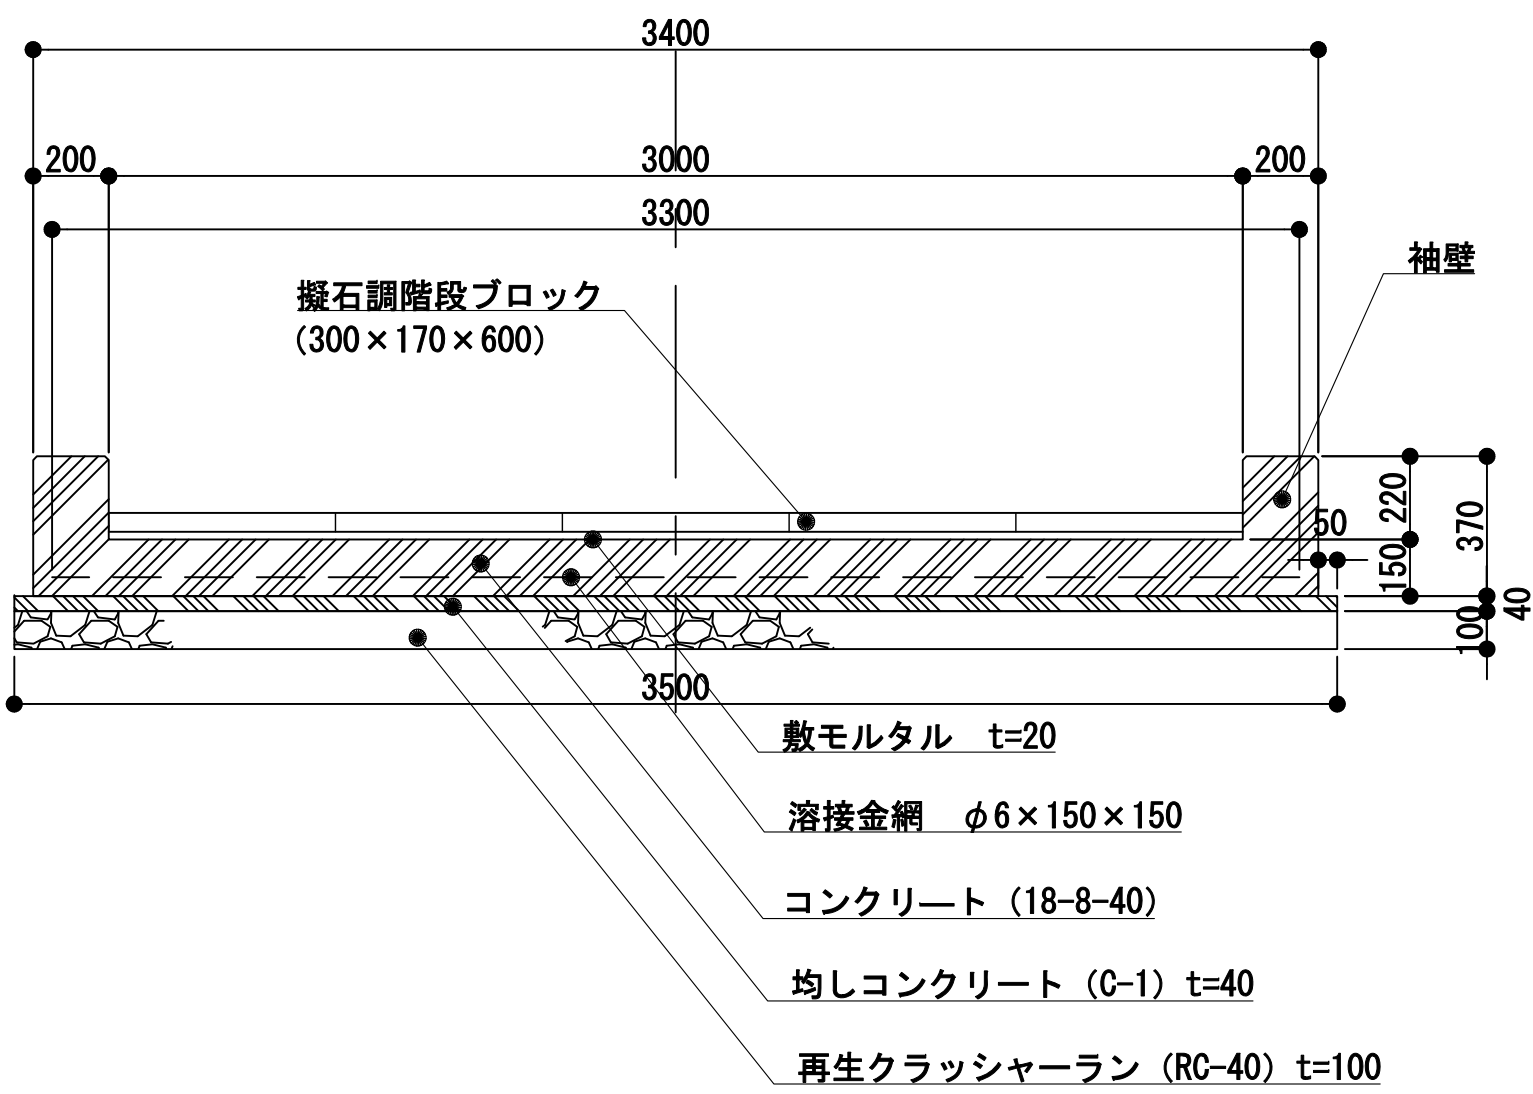


B-B 断面図 S=1:20

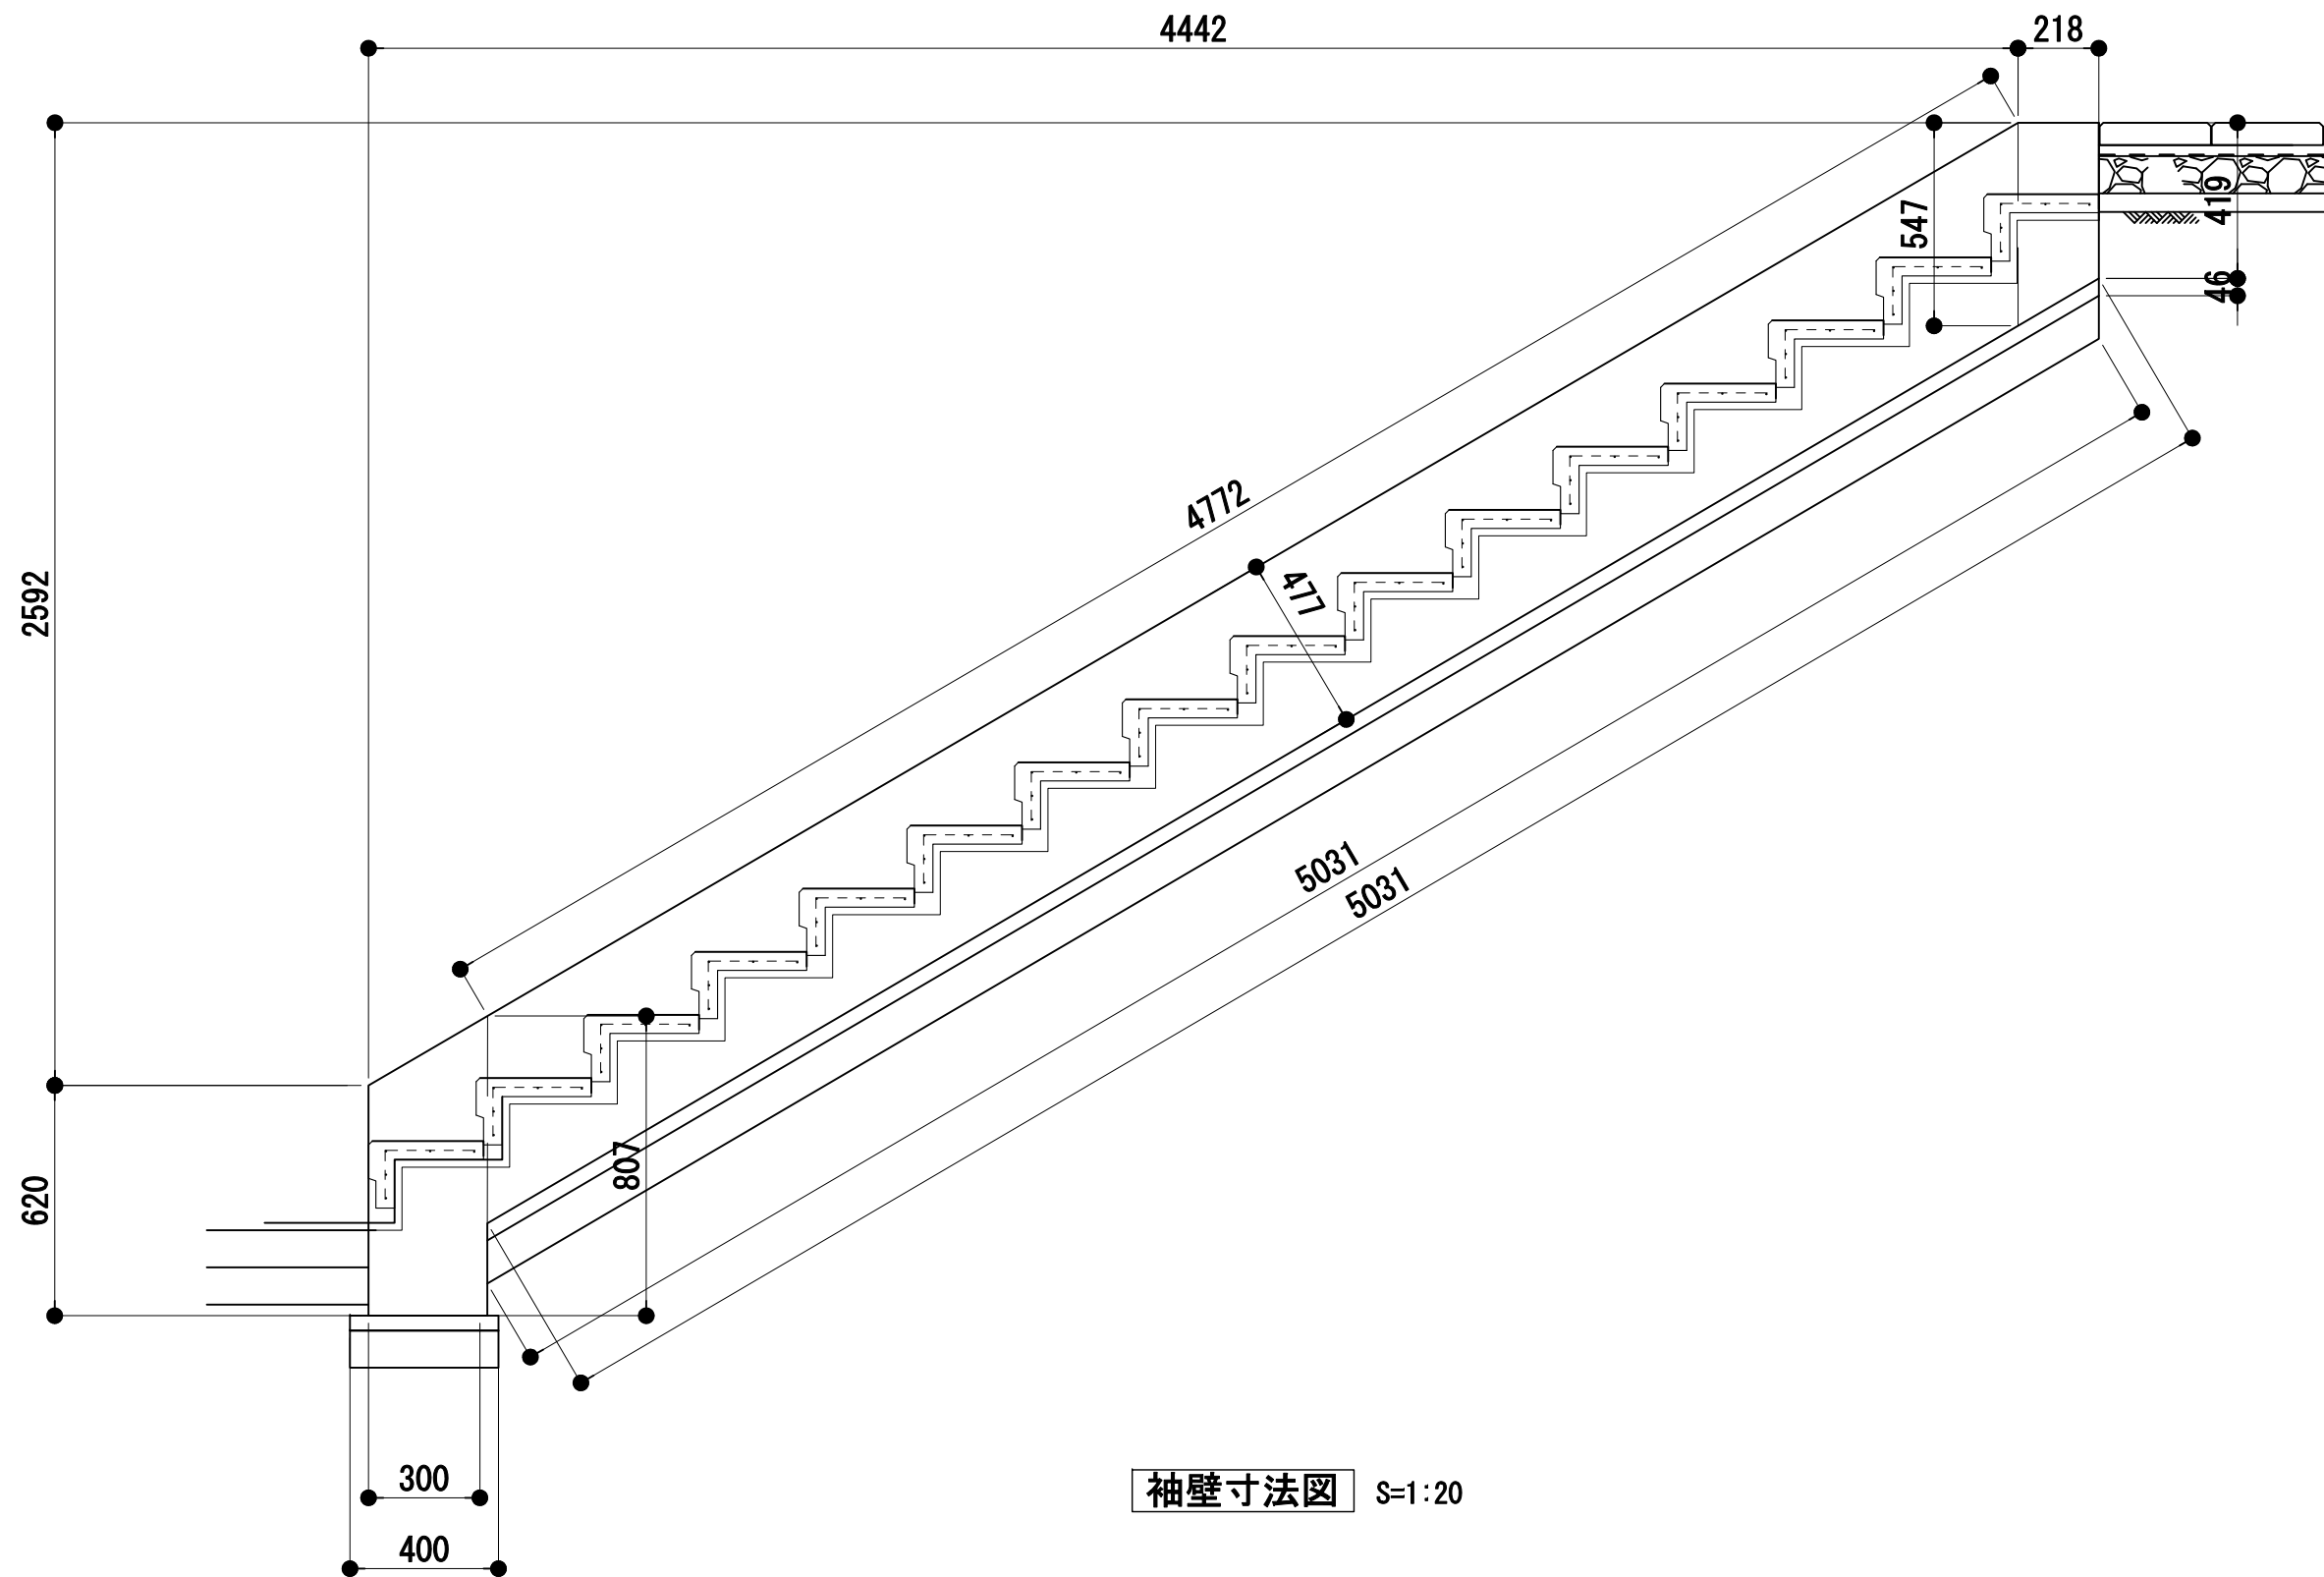


袖壁寸法図 S=1:20

階段詳細図(2)

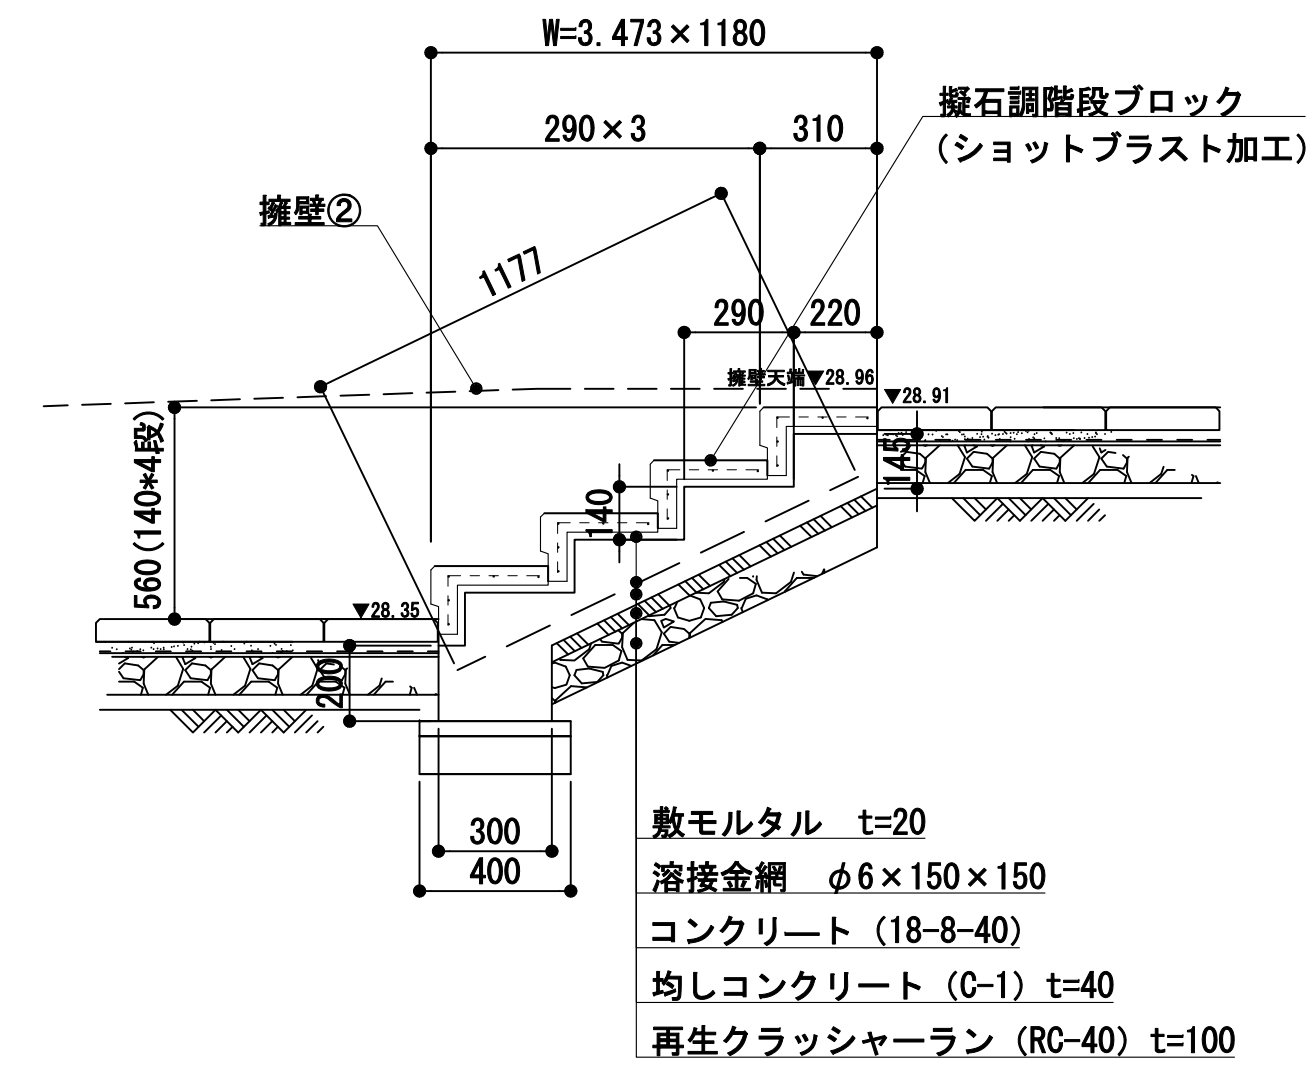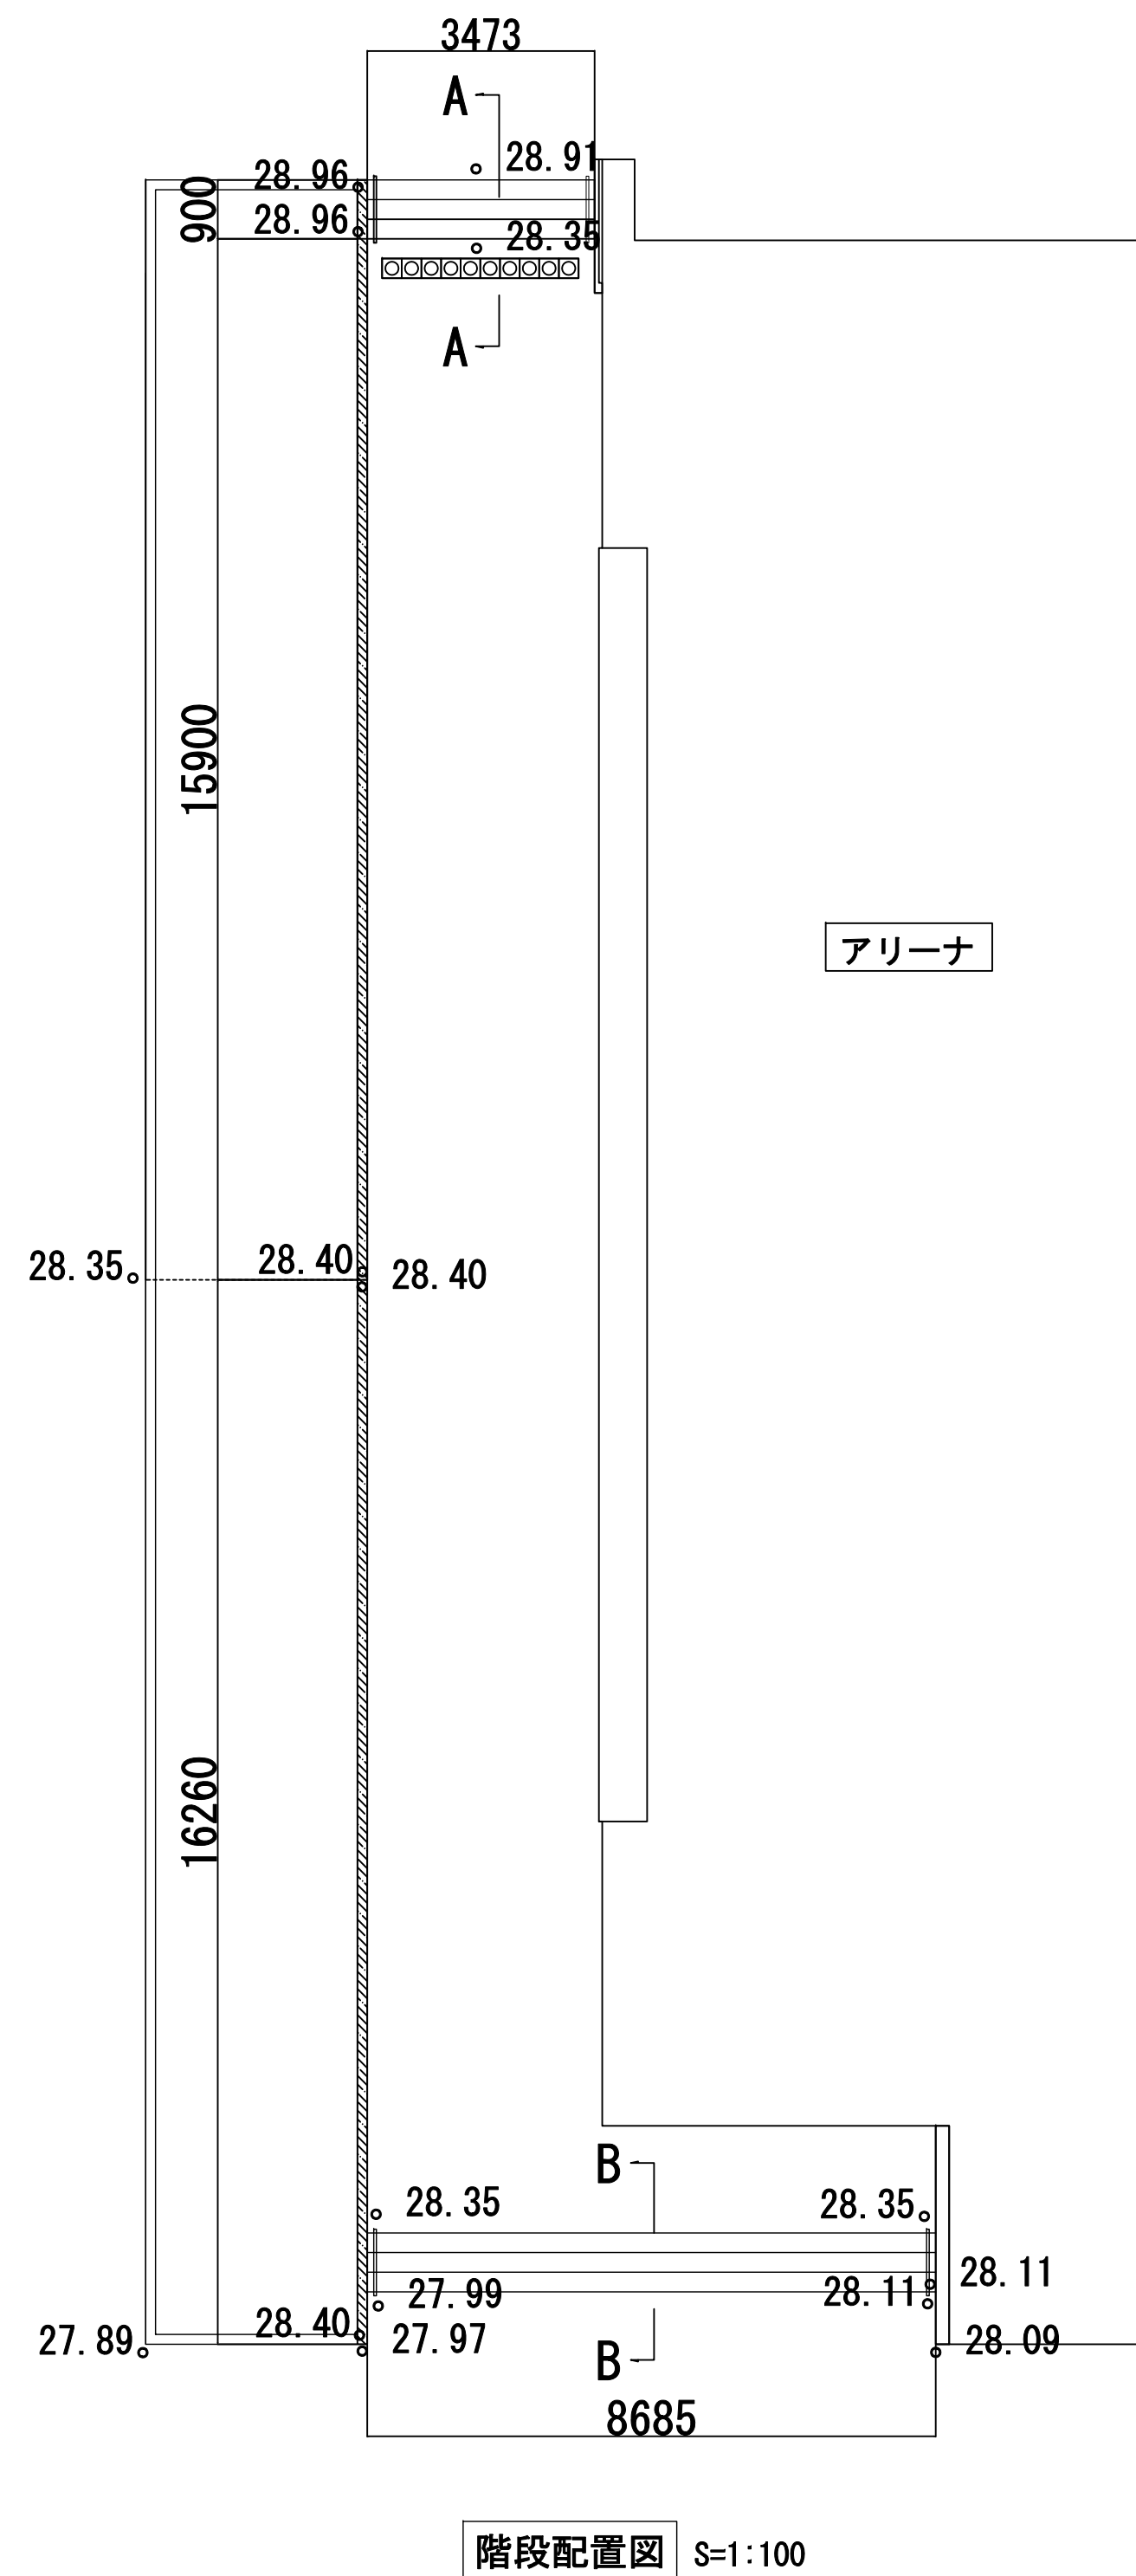


階段-2

A-A 断面図 S=1:20

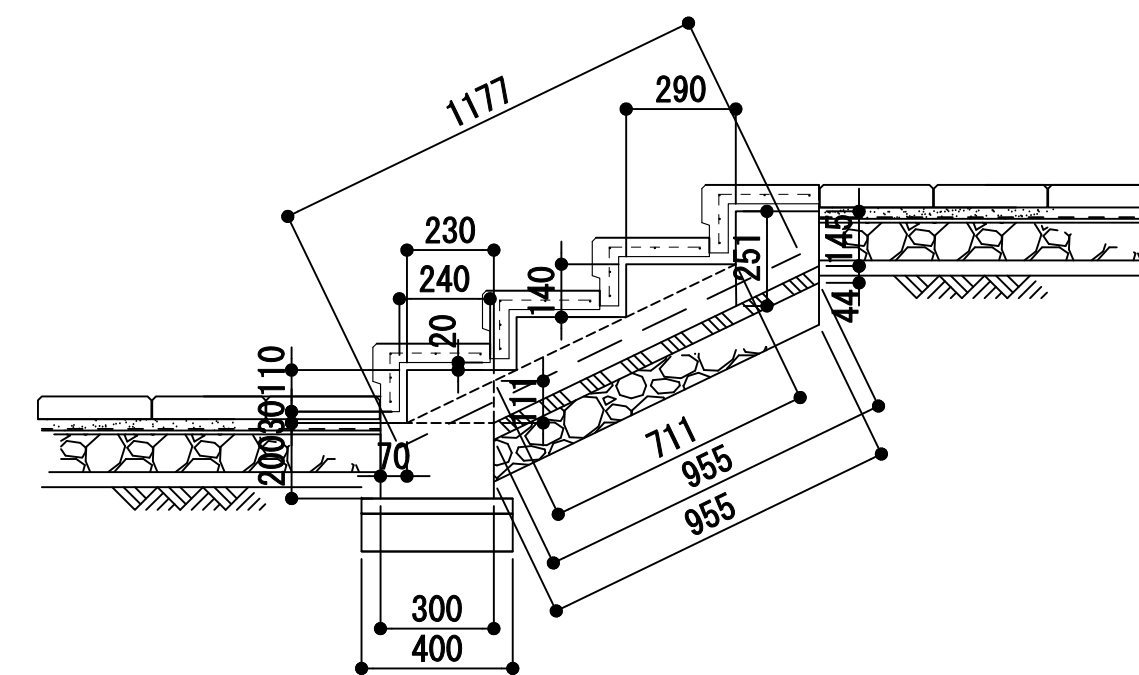


階段-2 詳細図 S=1:20

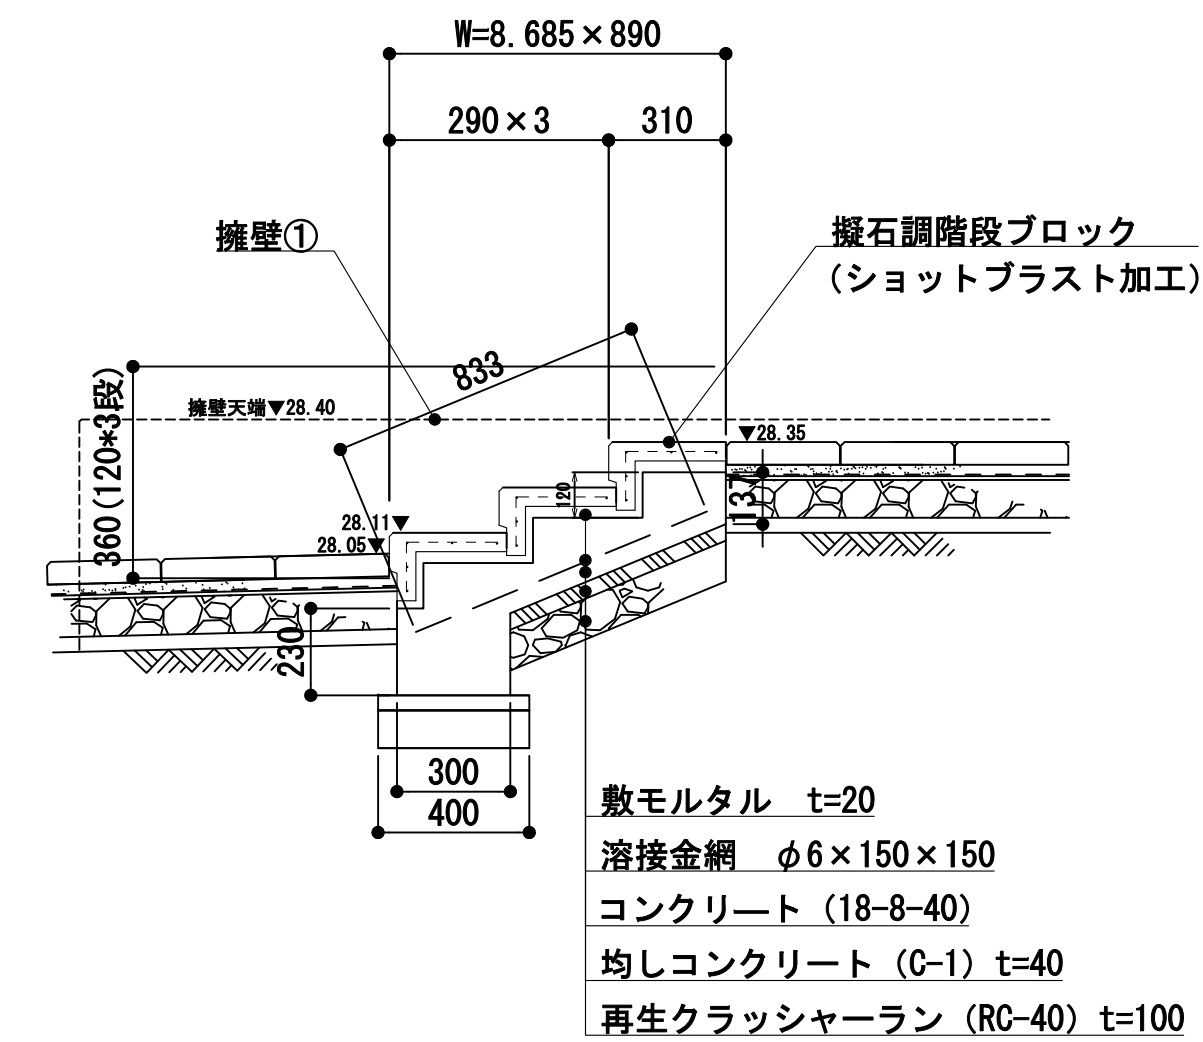


階段-3

B-B 断面図 S=1:20





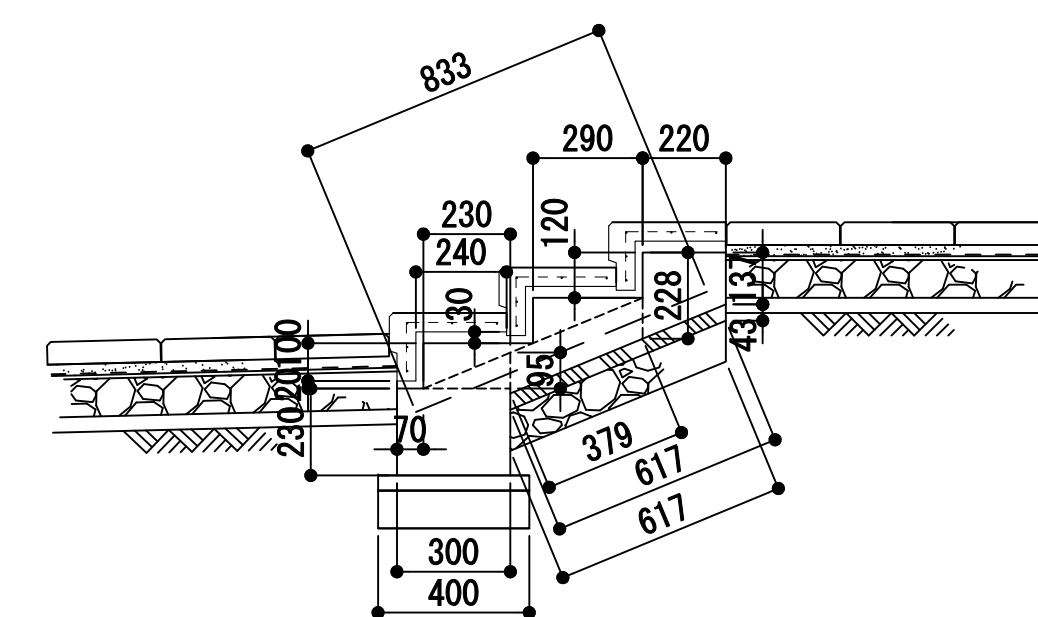


階段-3詳細図 S=1:20

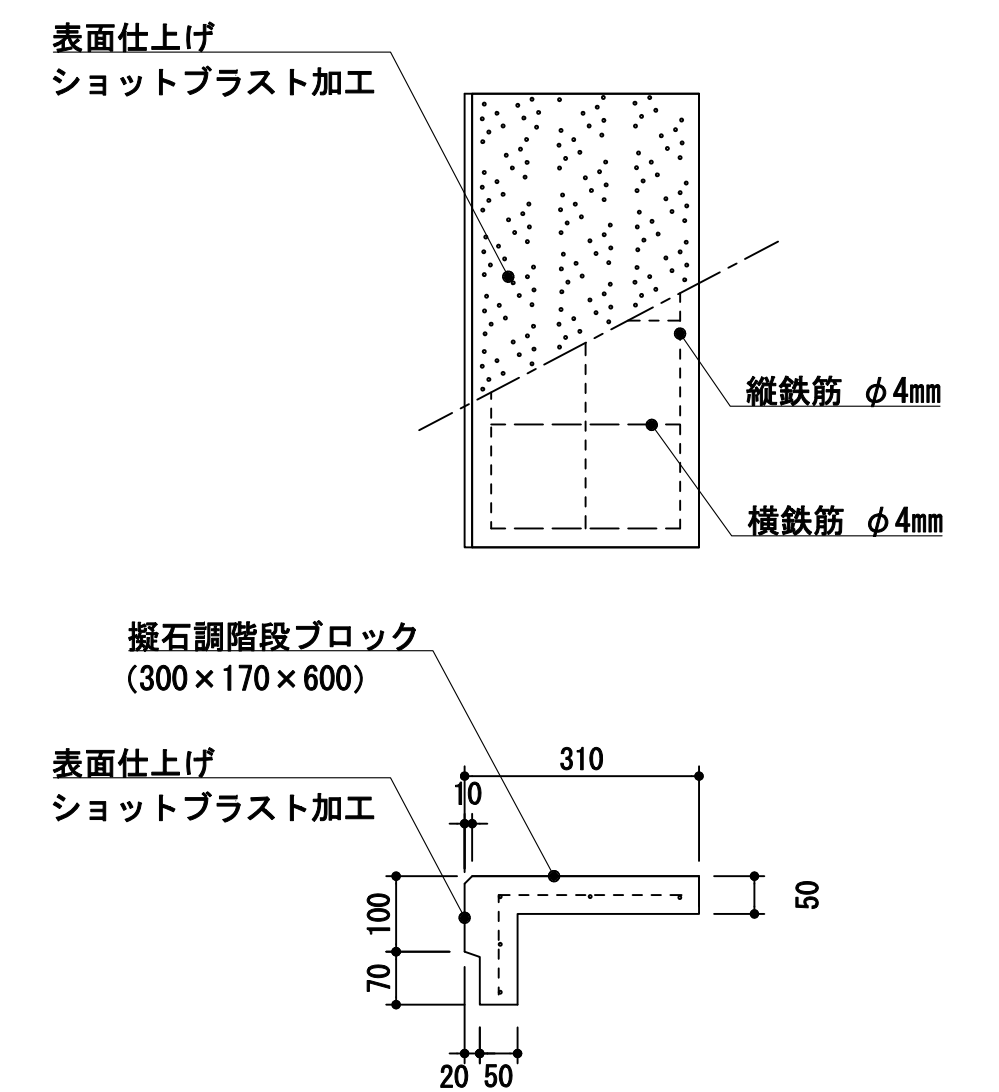

製品図 S=1:10





手すり詳細図

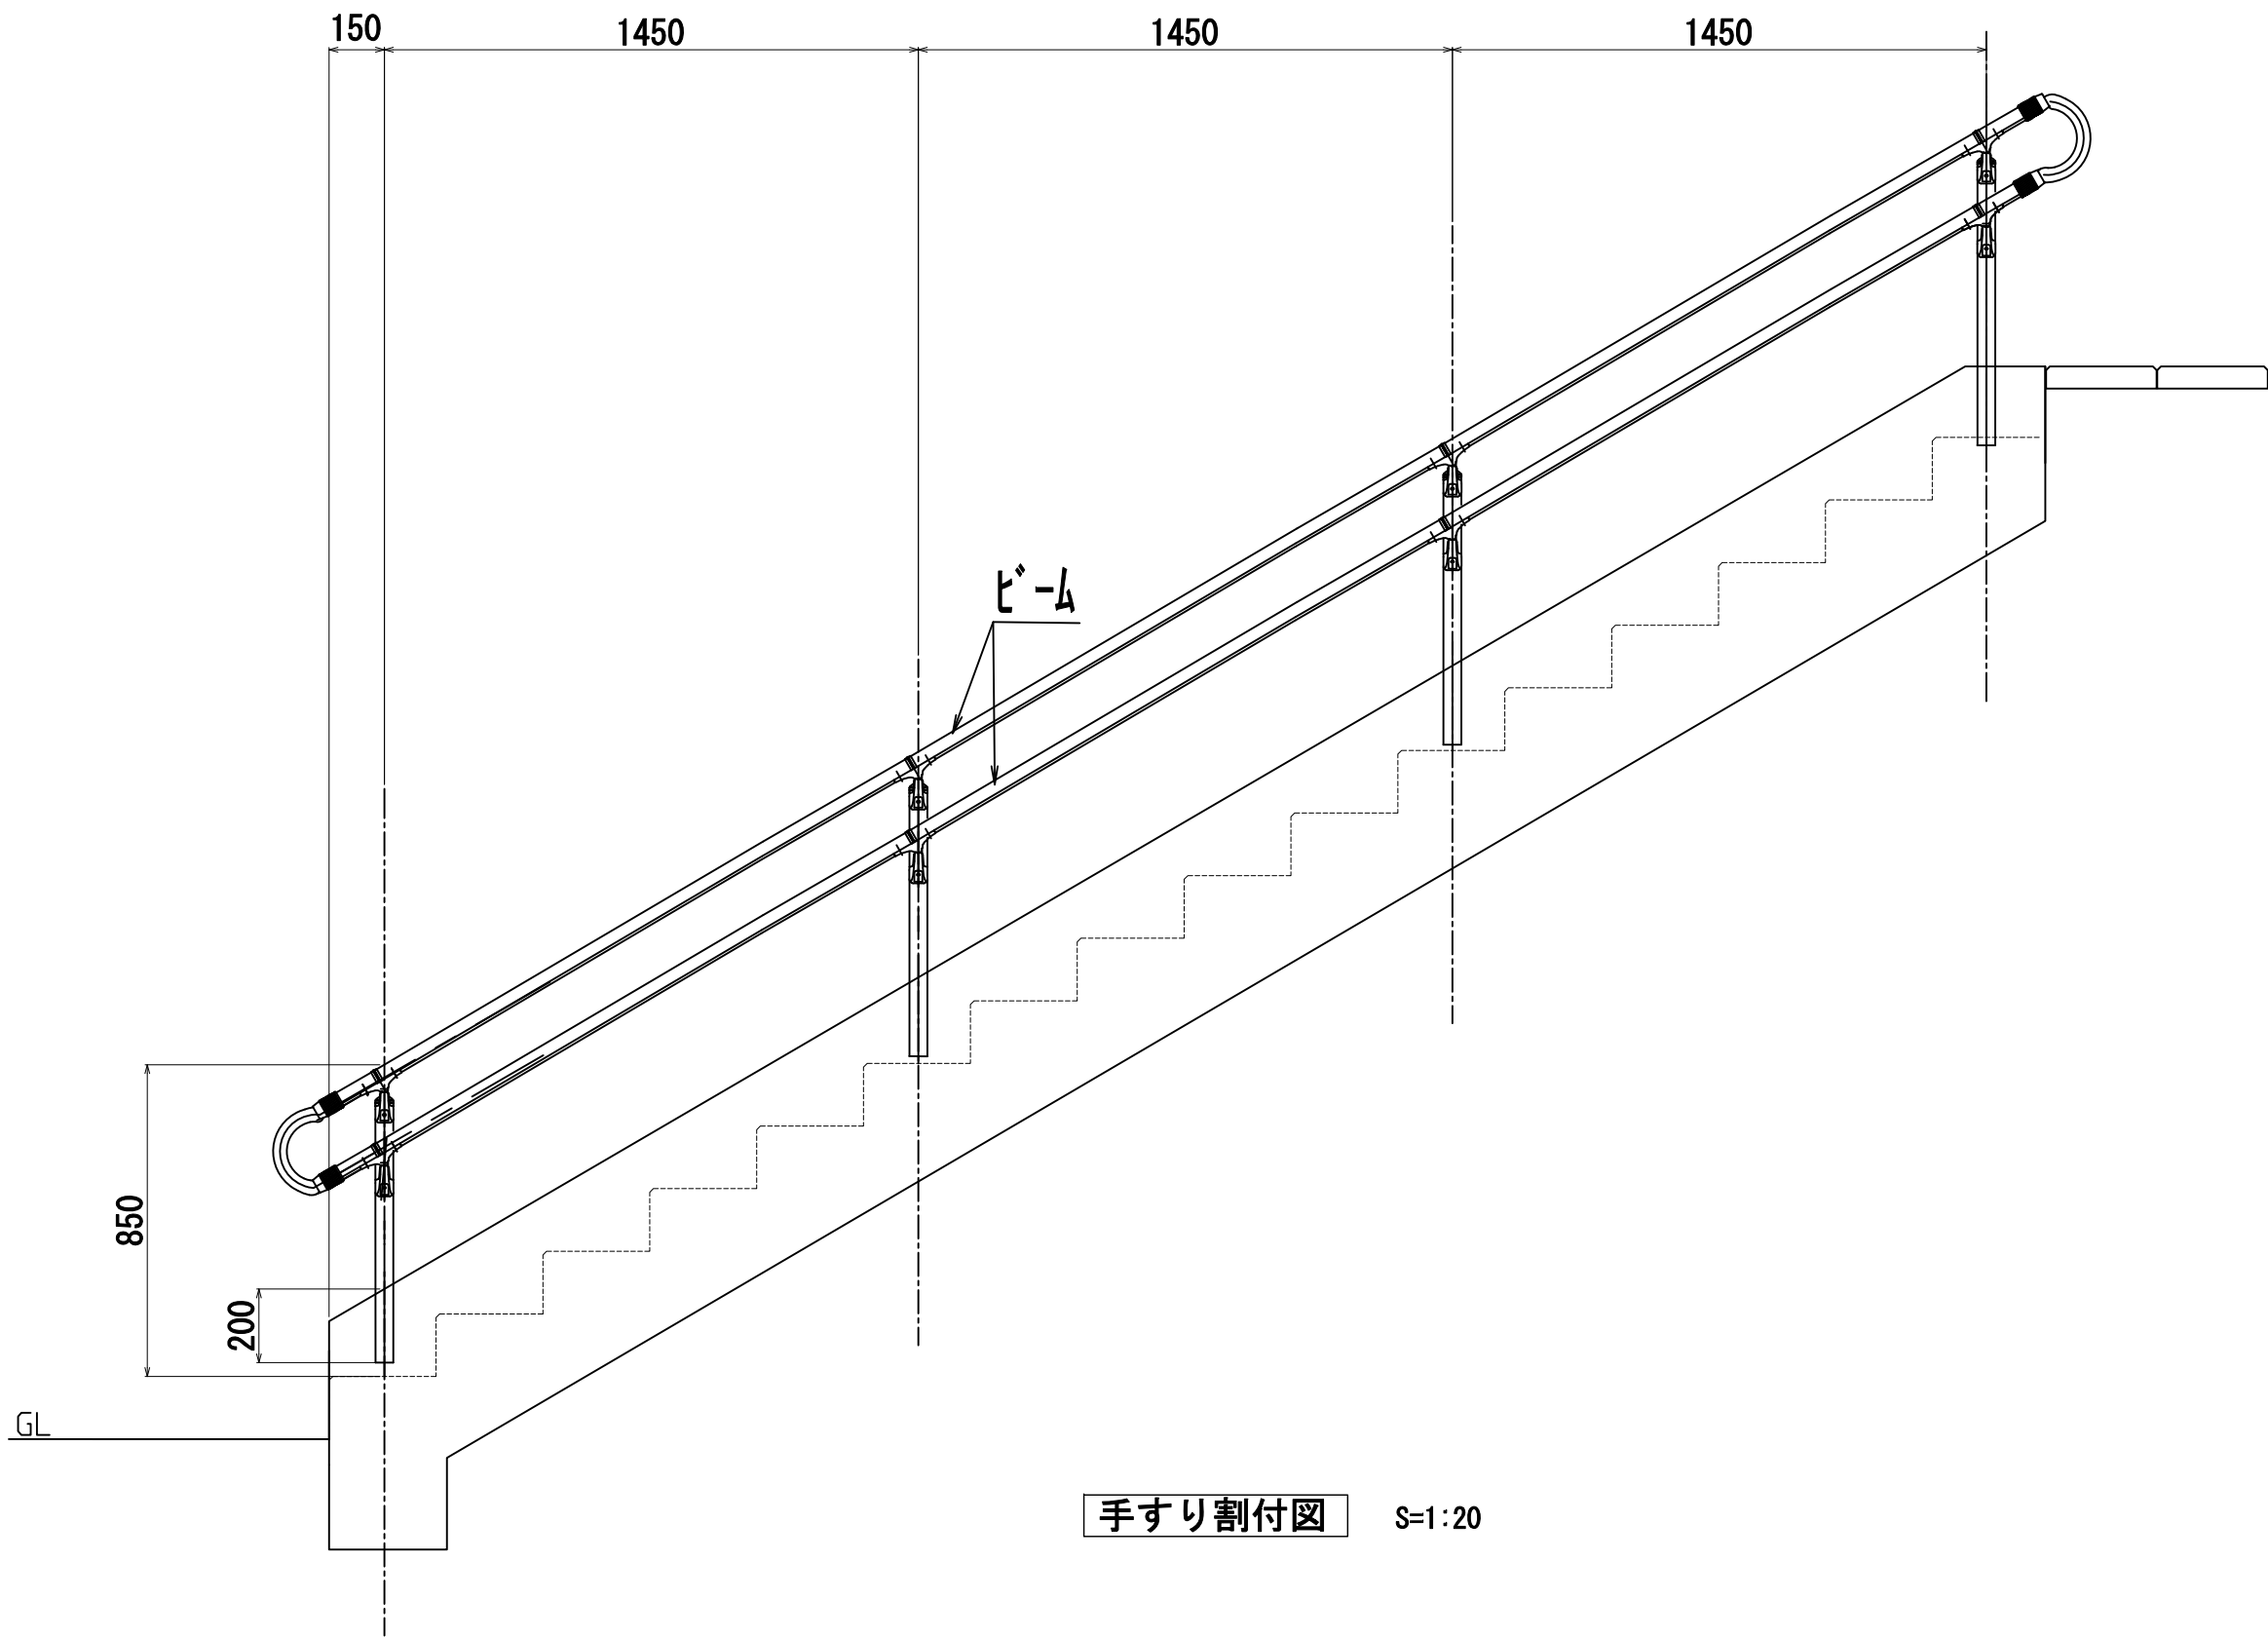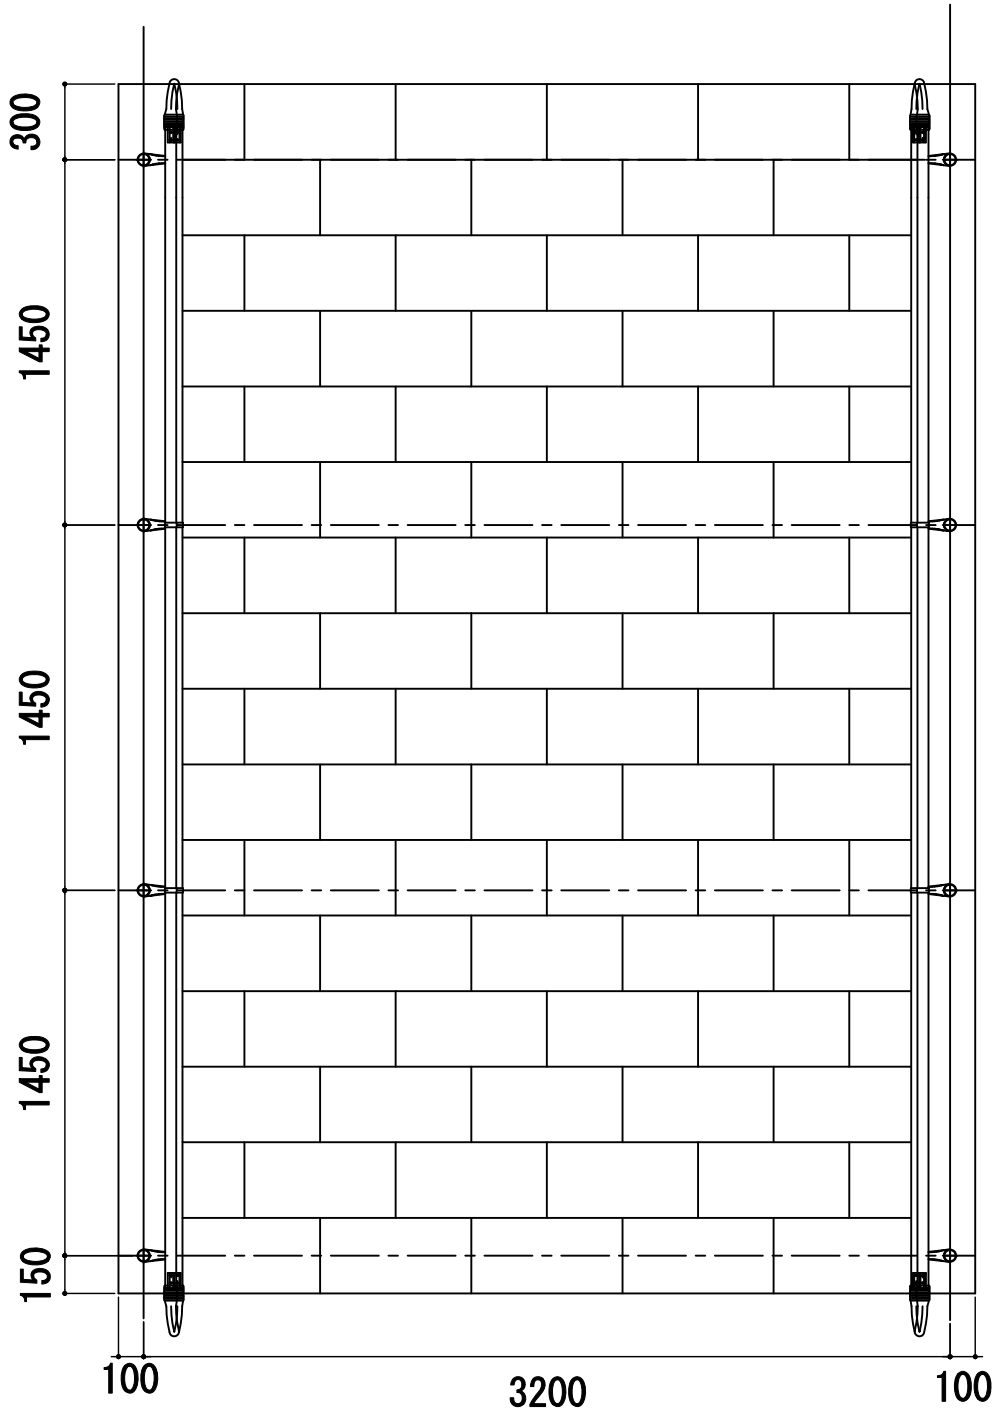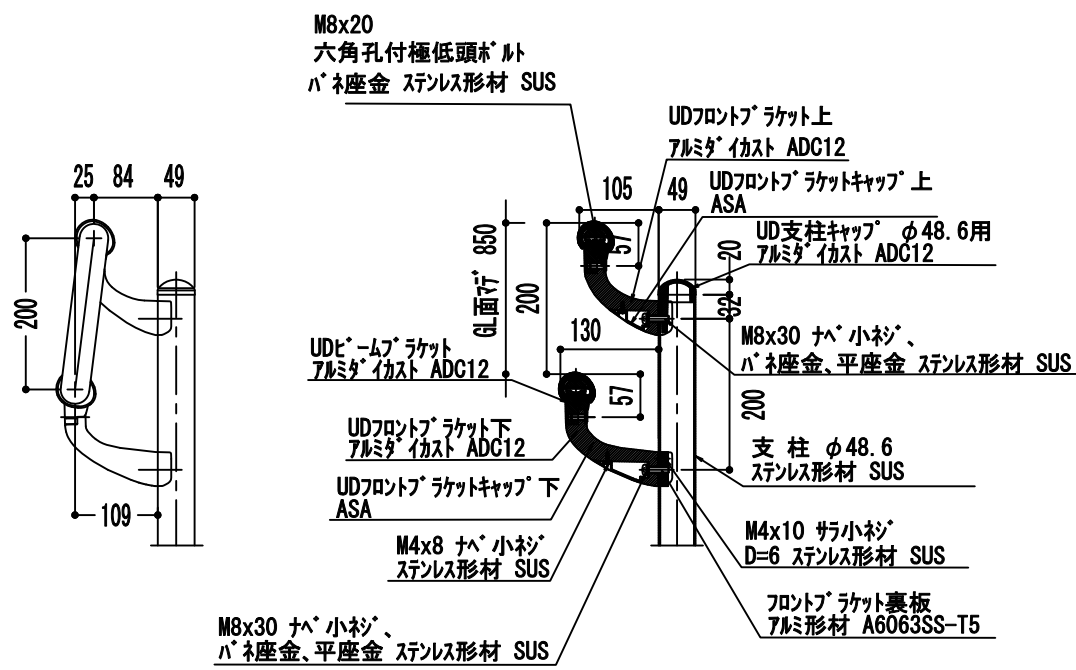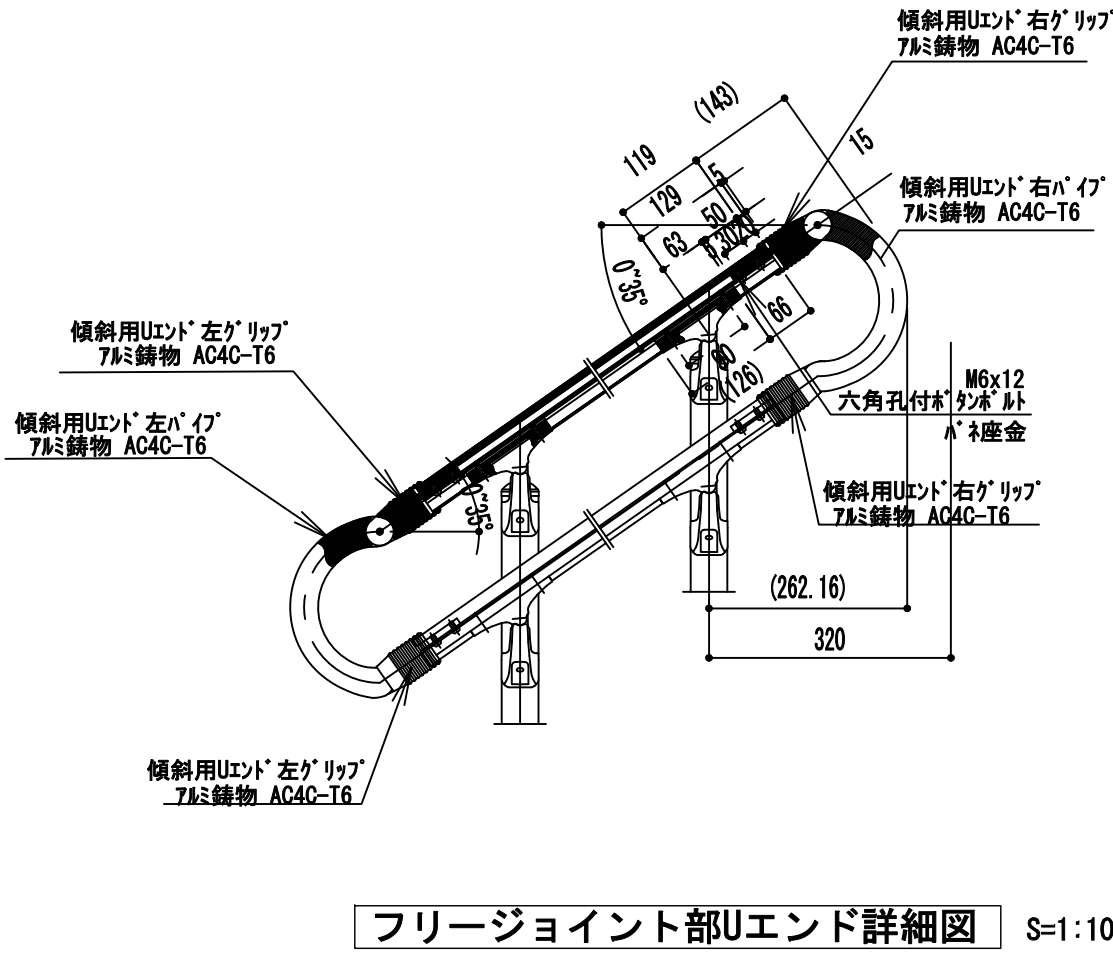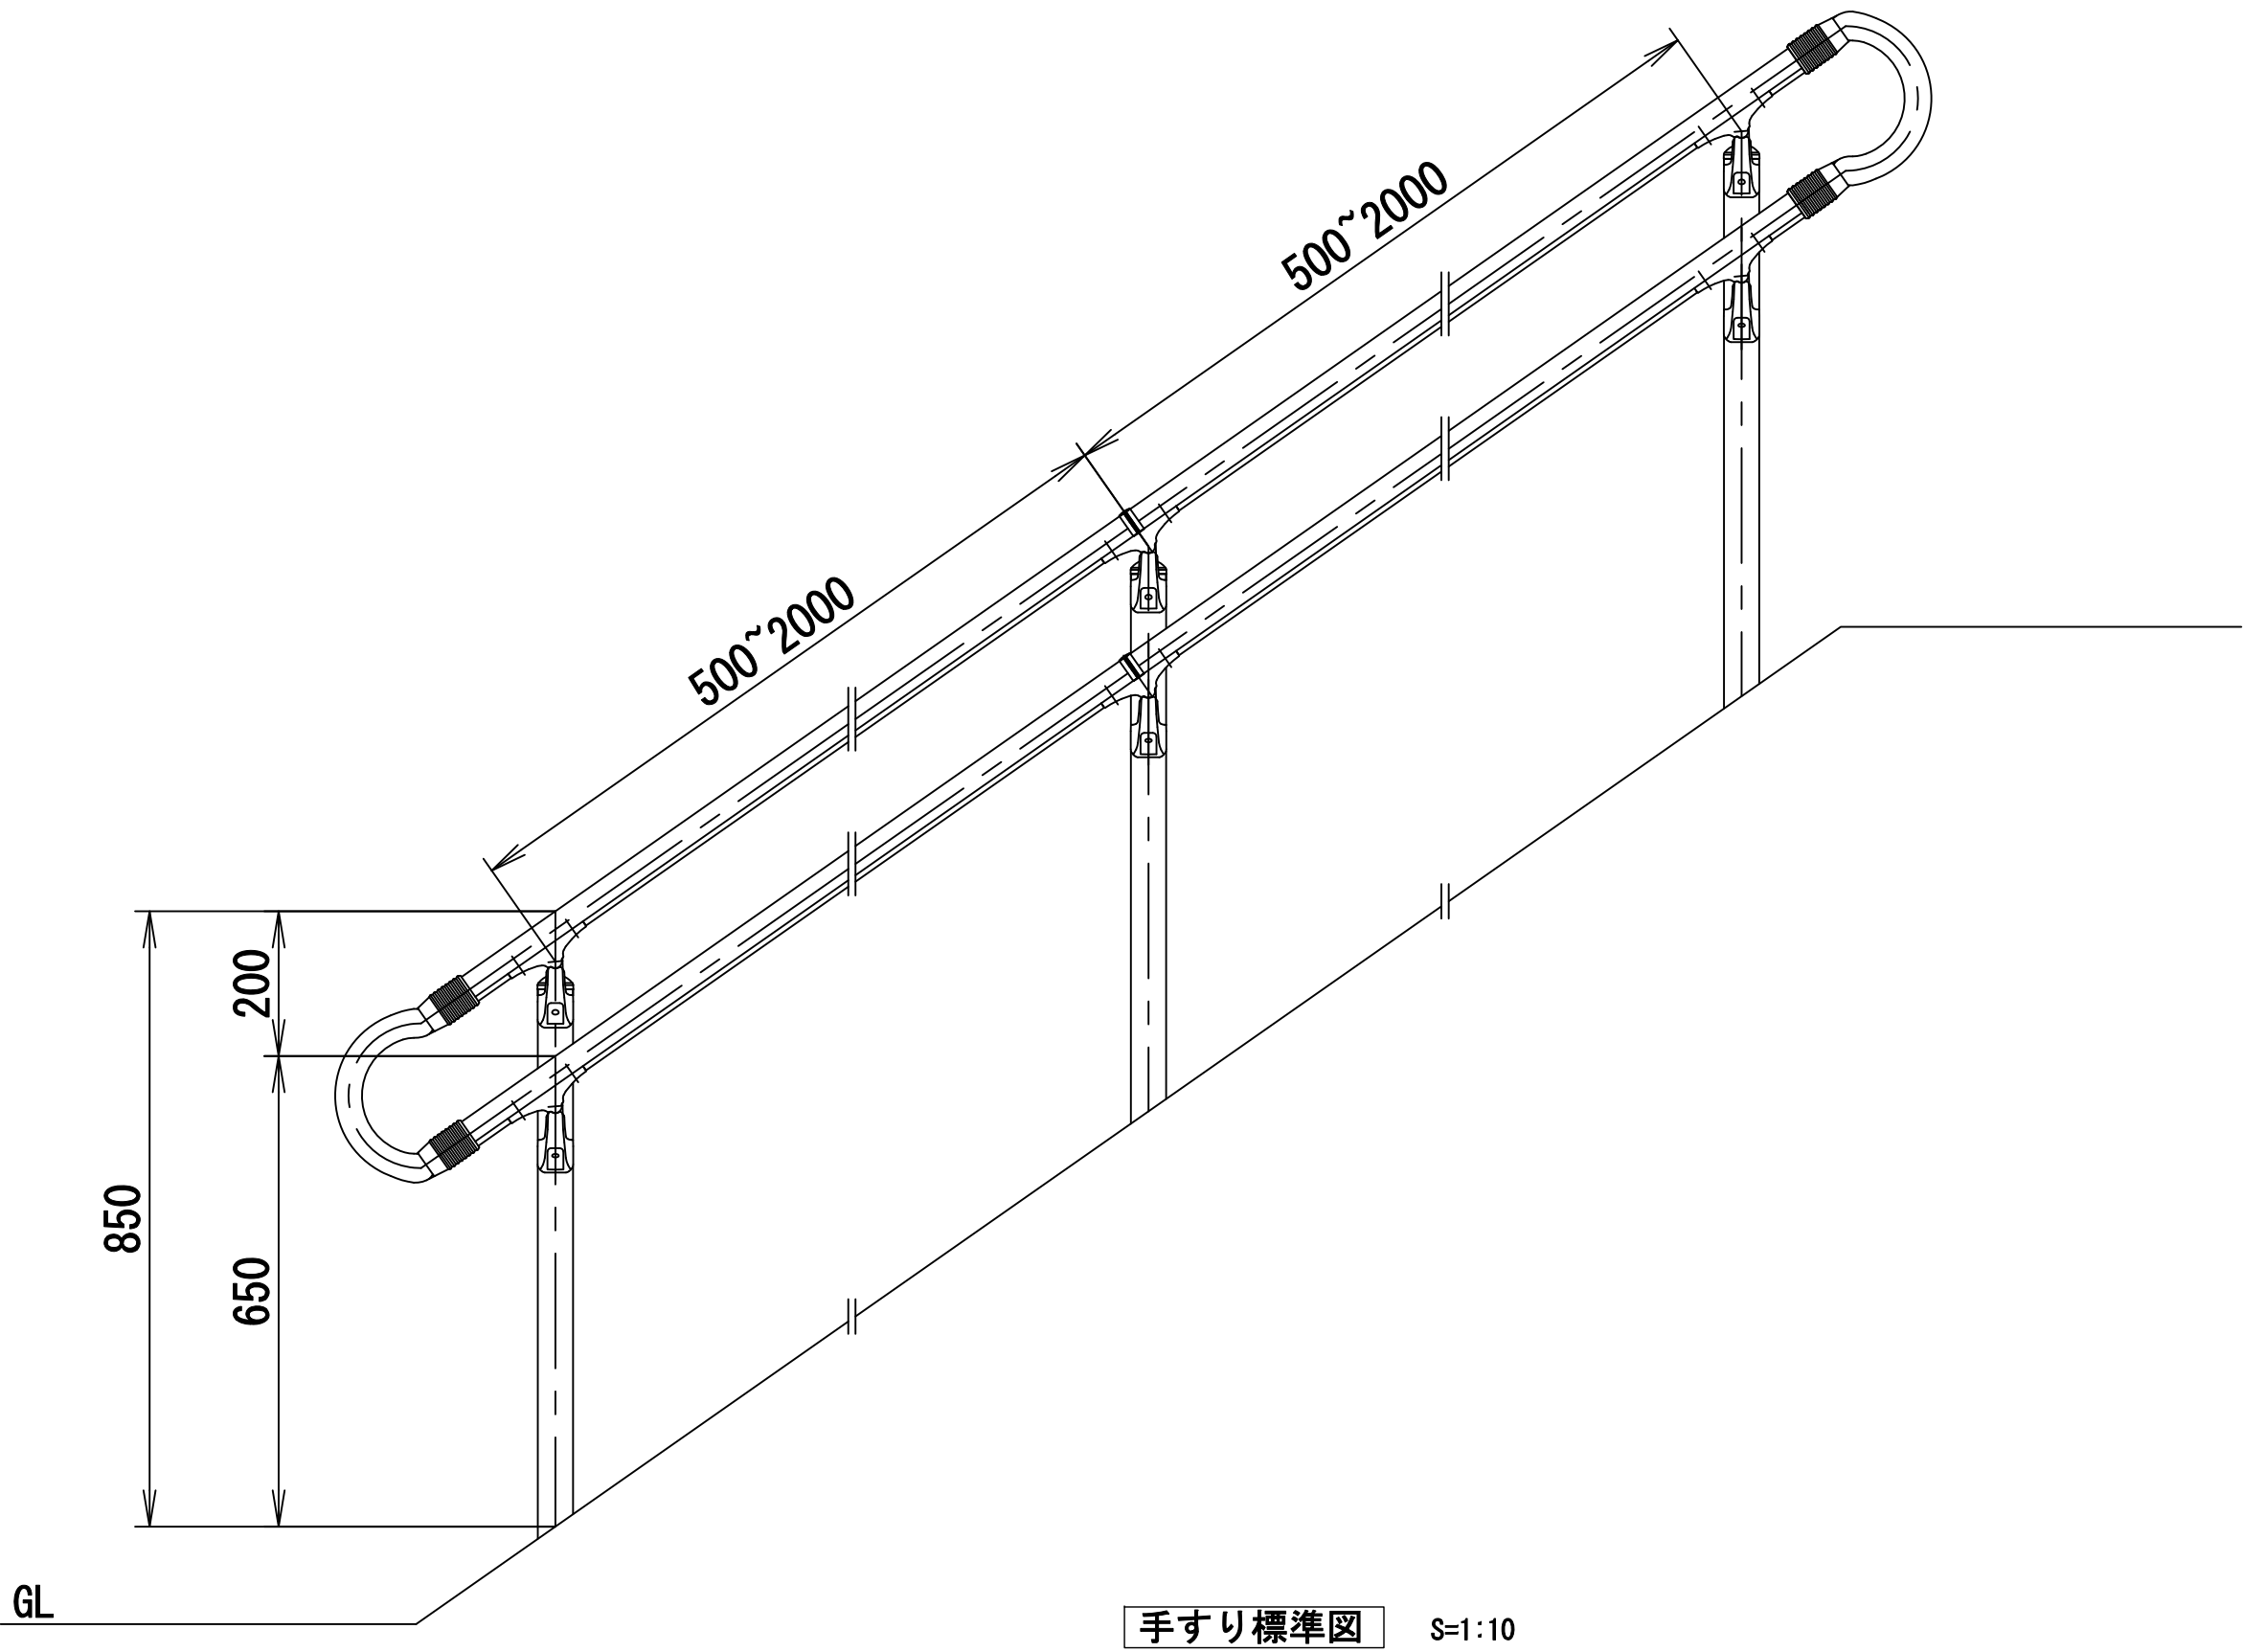

主要部材寸法表


部 材 名	外径x厚さ	材 質	表面処理・塗装
支柱	φ48.6x2.0t	ステンレス材 SUS304	ステンレス材 ヘアライン・バフ研磨 #400
ビーム	—	7系材 JIS H 4100 A6063S-T5+ASA・ABS樹脂 (2層)	
ブラケット	—	7系材 イラスト ADC12	焼付塗装
		7系材 AC3A	

雨水排水施設構造図

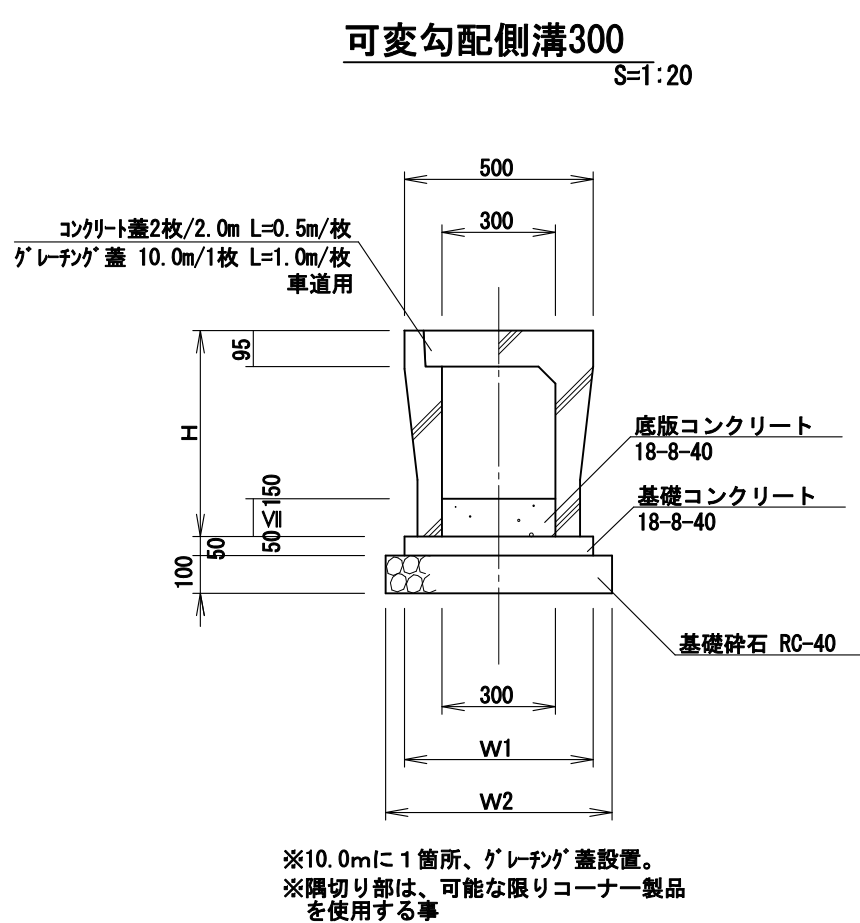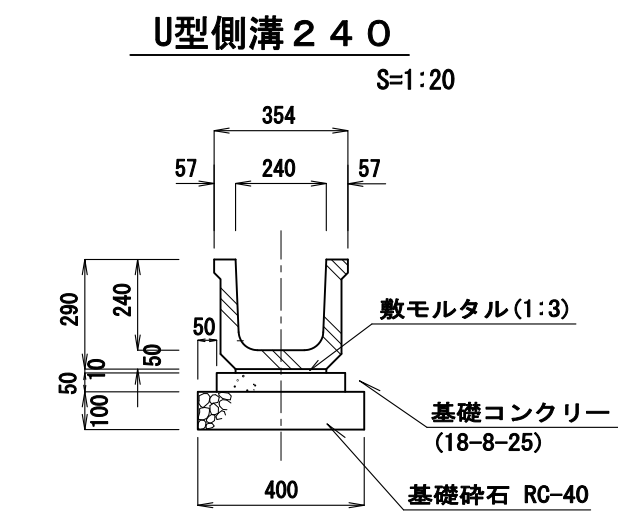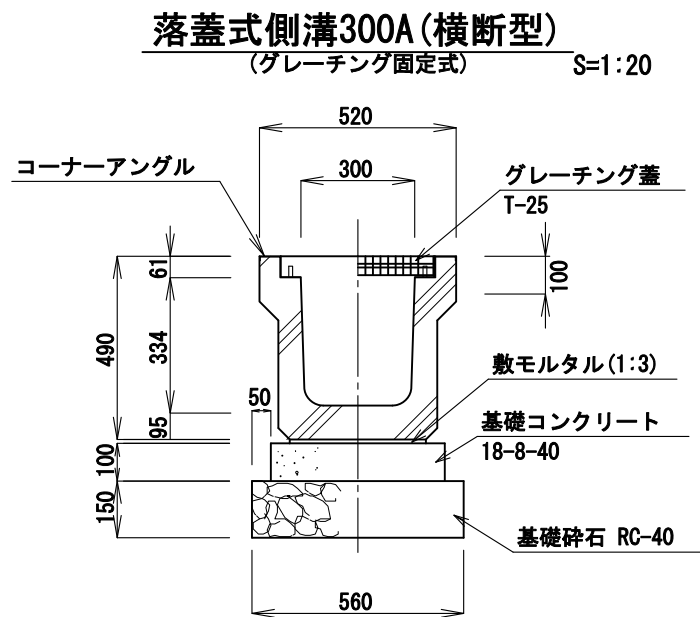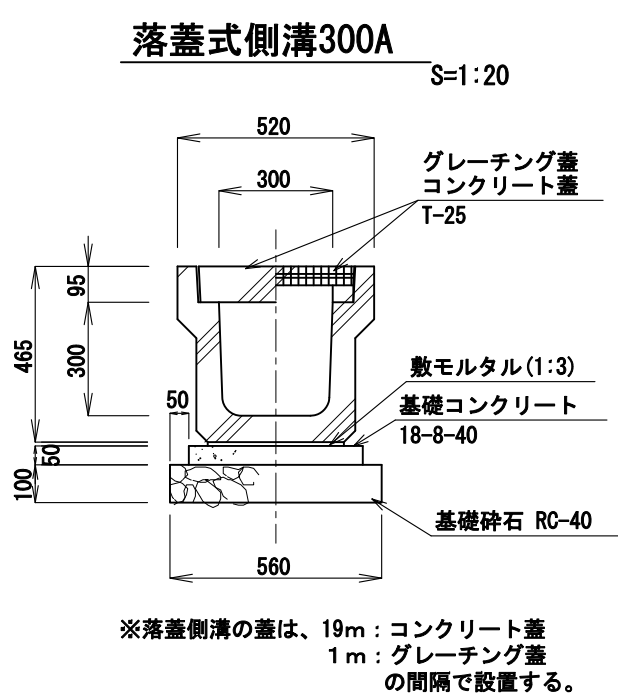


可変勾配側溝寸法表

呼び名	H	W1	W2
300 × 300	445	500	600
300 × 400	545	510	610
300 × 500	645	510	610
300 × 600	745	530	630
300 × 700	845	530	630

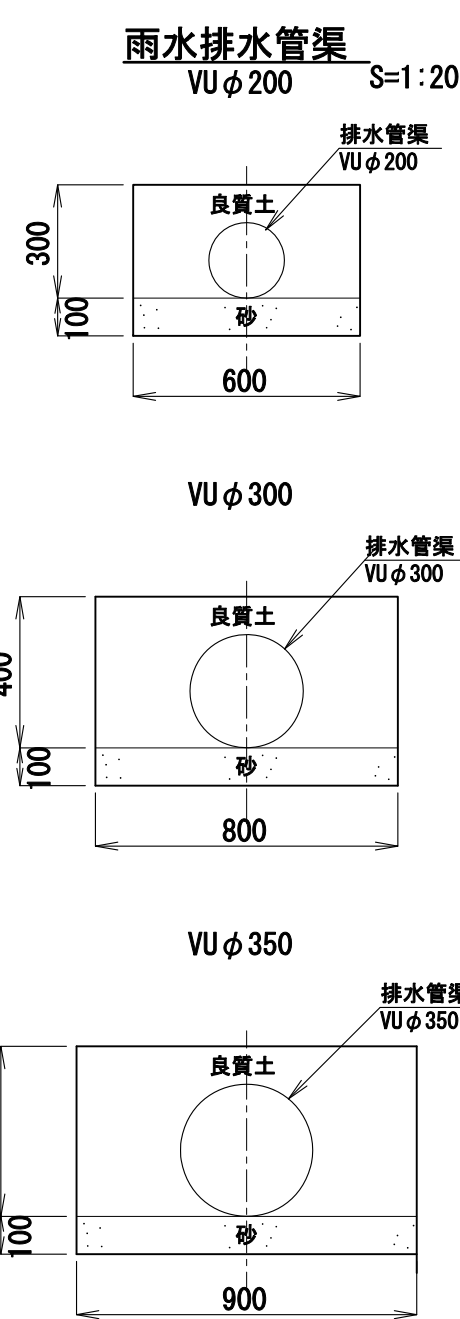


遠心ボックスカルバート (CSB)

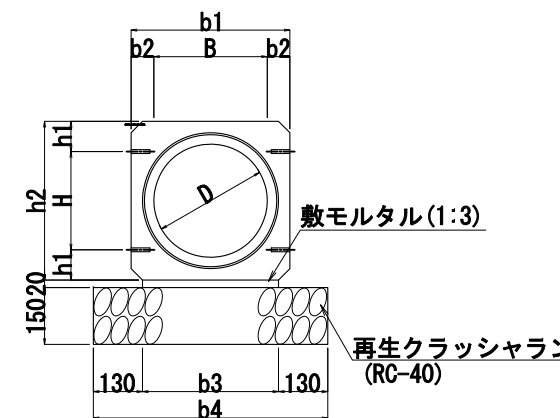


CSB400

記号	B	H	D	b1	b2	b3	b4	h1	h2	L
CSB400	400	370	400	540	70	480	740	85	540	2400

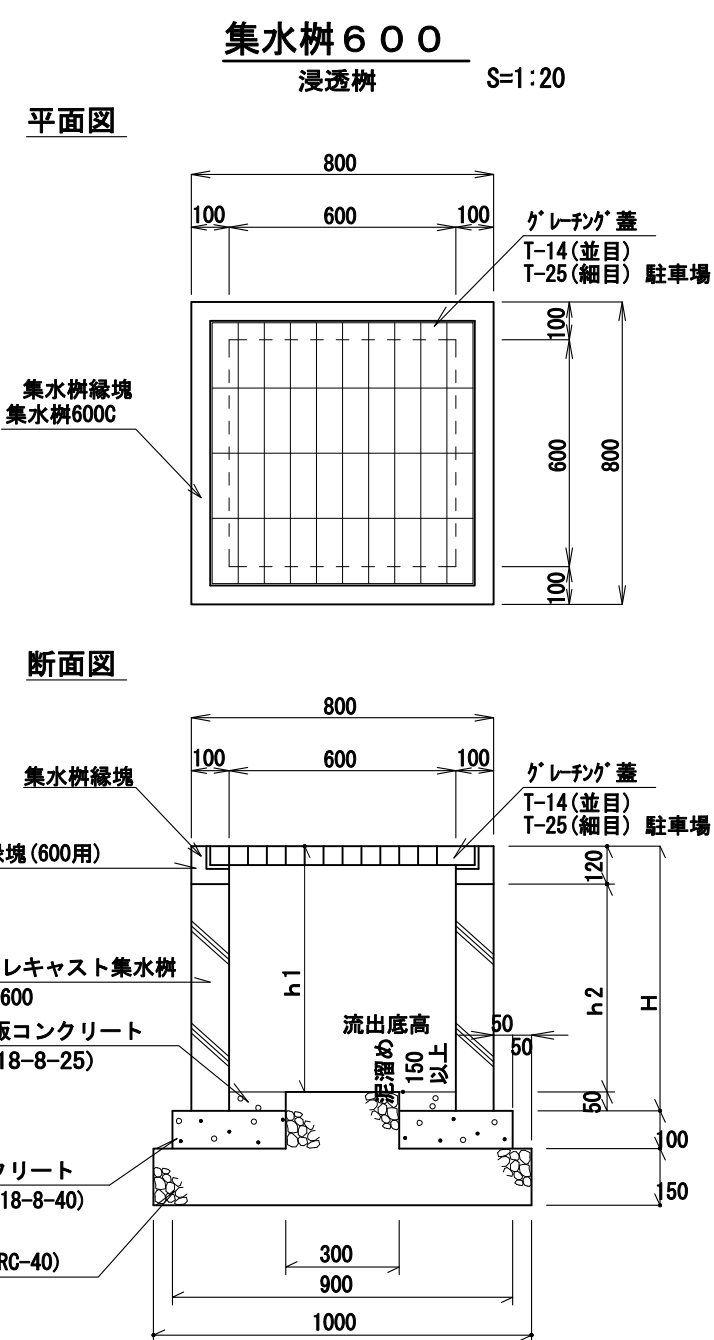

プレキャスト集水樹寸法表



名称	H	h1	h2	高さ コンクリート
1種	570	520	400	t=120
2種	720	600	480	t=120
3種	720	670	550	t=50
4種	870	800	680	t=70
5種	1020	900	780	t=120

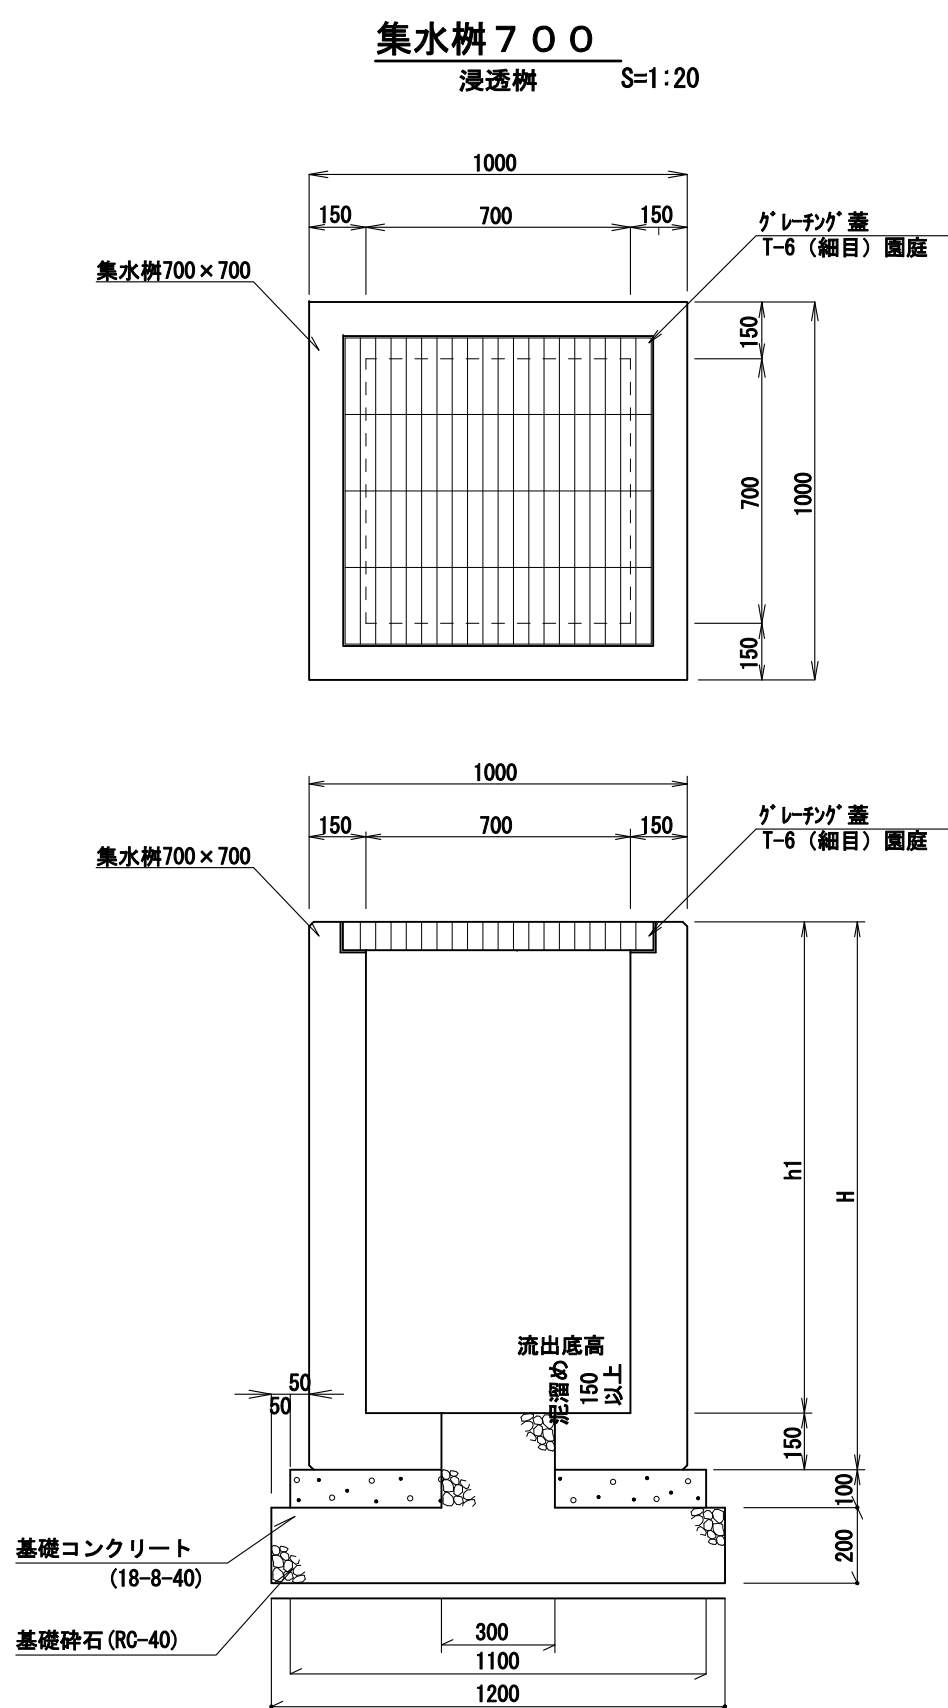

寸法表


名称	H	h1
6種	850	700
7種	950	800
8種	1050	900
9種	1150	1000
10種	1350	1200

人孔樹 (組立式1号マンホールM2, M3) S=1:30

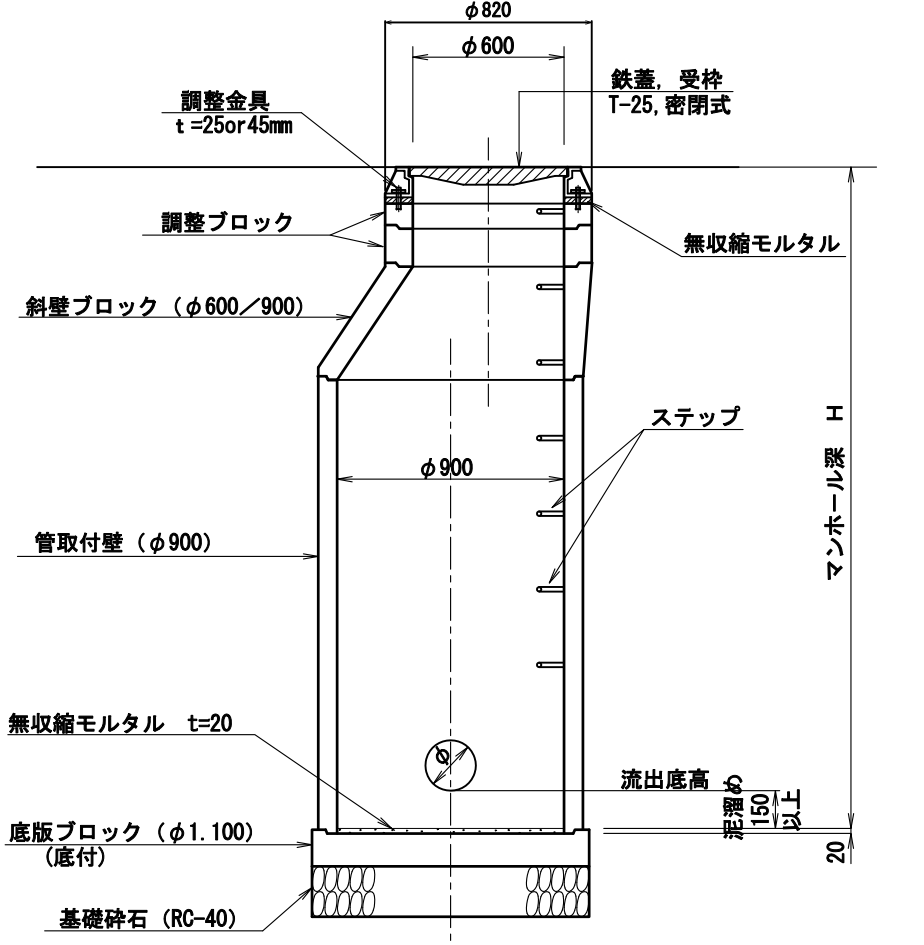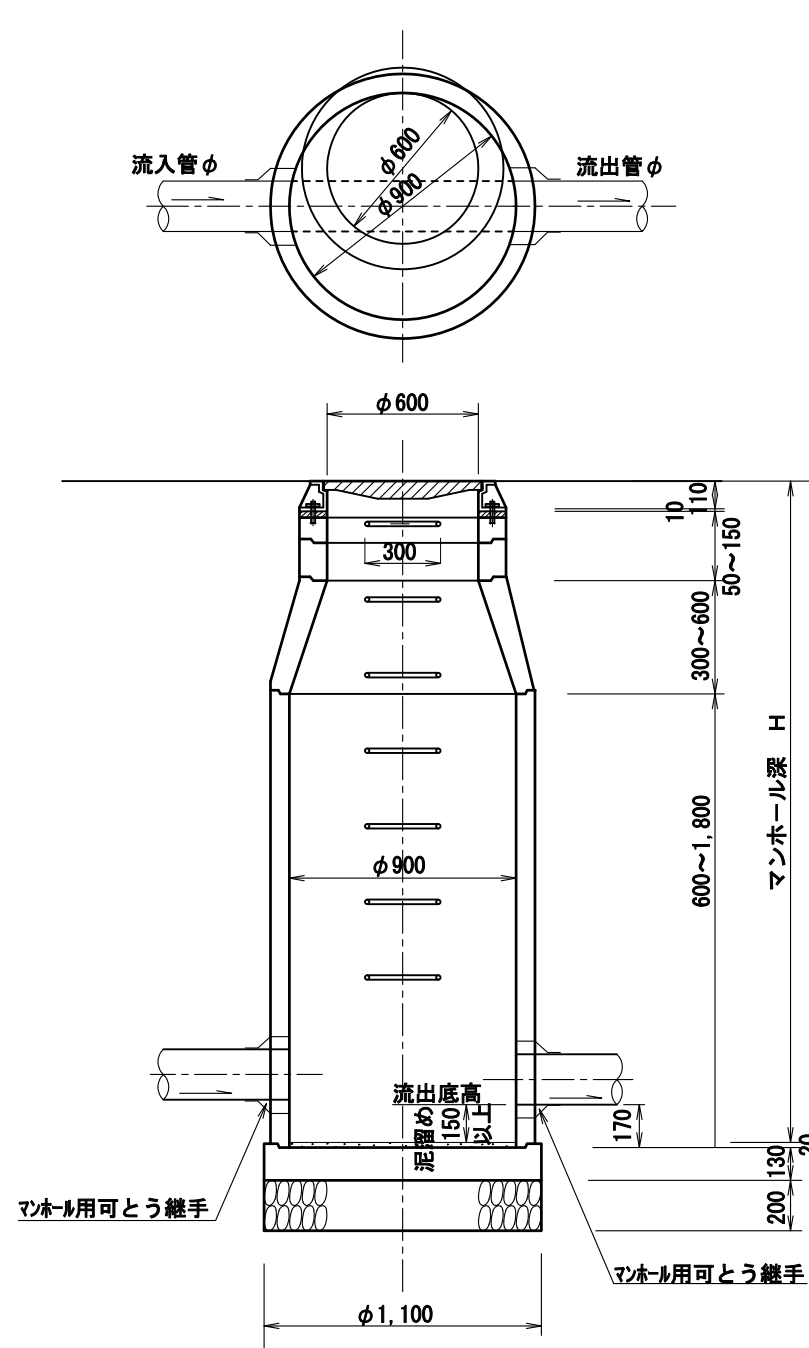

※無収縮モルタルは10%の材料ロス分を見込むこと


人孔樹 (組立式1号マンホール M1) S=1:30

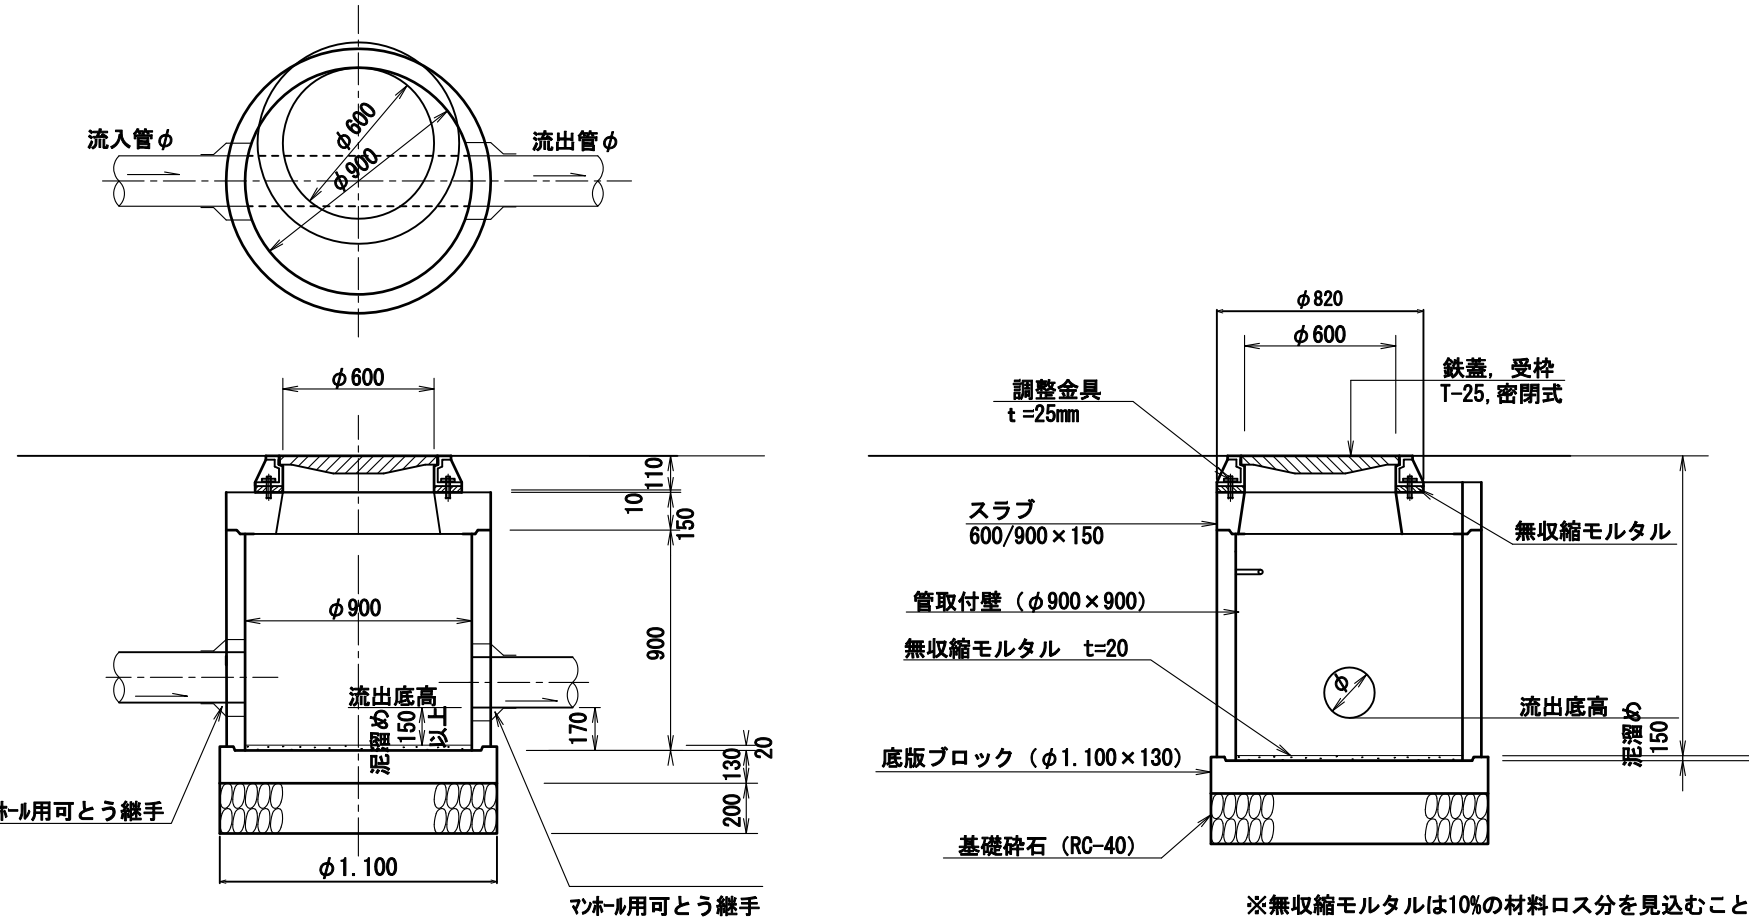


マンホール・ブロック類

マン ホール 番号	マン ホール 深さ	流出管 削孔数	流入管 削孔数	底付 底版	管取付壁ブロック (cm)	斜壁 (片斜) (cm)	調整リング (cm)	スラブ (cm)	調整金具 (mm)	鉄蓋・ 受枠 (mm)	マンホール ブロック 質量
No.	H(m)	D- 350 (kg)	D- 350 (kg)	PB (個)	60 90 120 150 180 (kg)	30 45 60 (kg)	5 10 15 (kg)	15 (kg)	25 45 (mm)	110 (mm)	(t/蓋)
M1	1.170	1	1	1	1				1	1	0.714t
M2	1.630	1	1	1	1	1	1		1	1	0.900t
M3	1.460	1	1	1	1	1	1		1	1	0.810t
計		3	3	3	3	1	1	2	2	1	3


暗渠排水管断面図 S=1:20

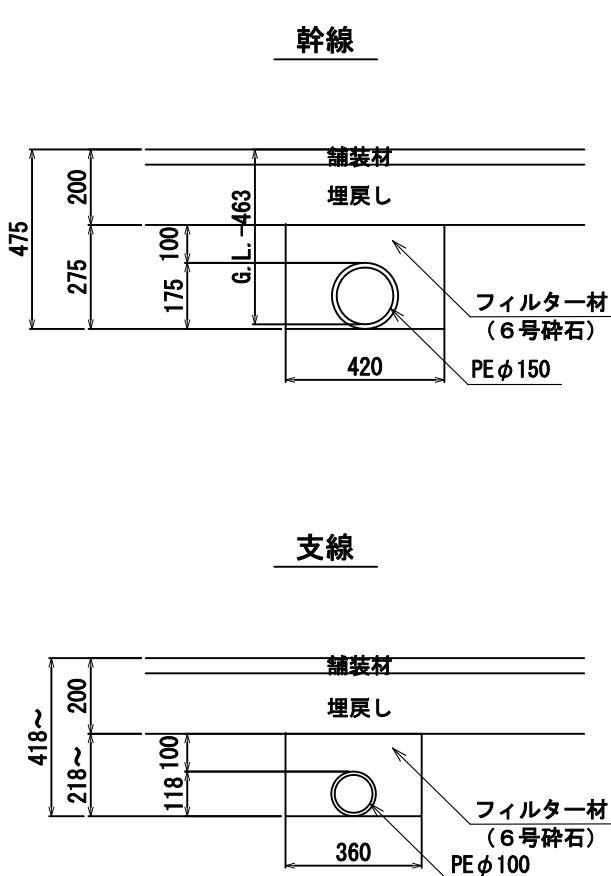


擁壁詳細図

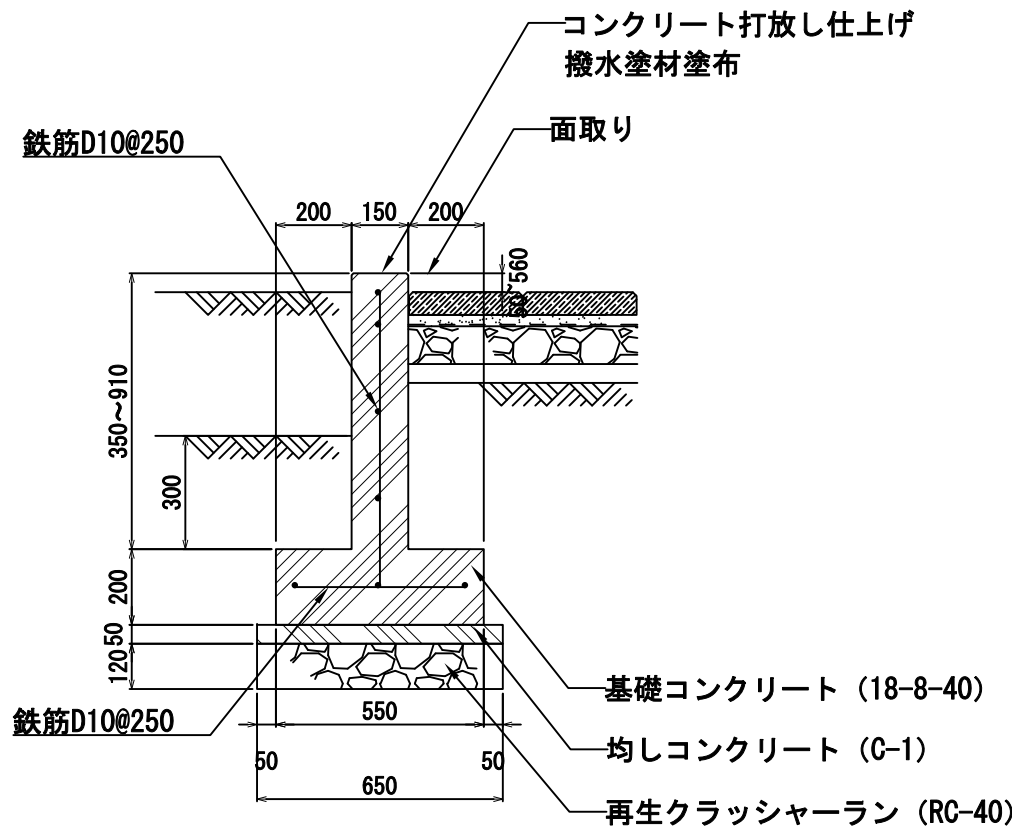



擁壁断面図 S=1:20

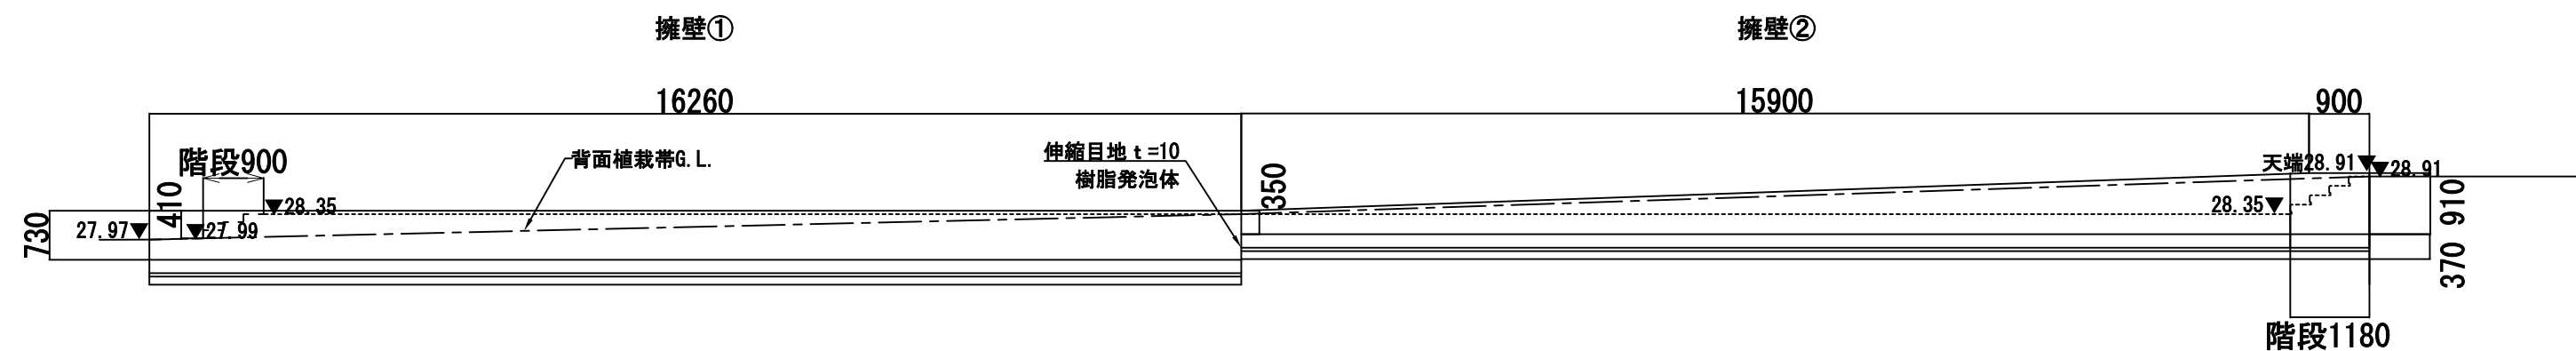



擁壁側面図 S=1:100

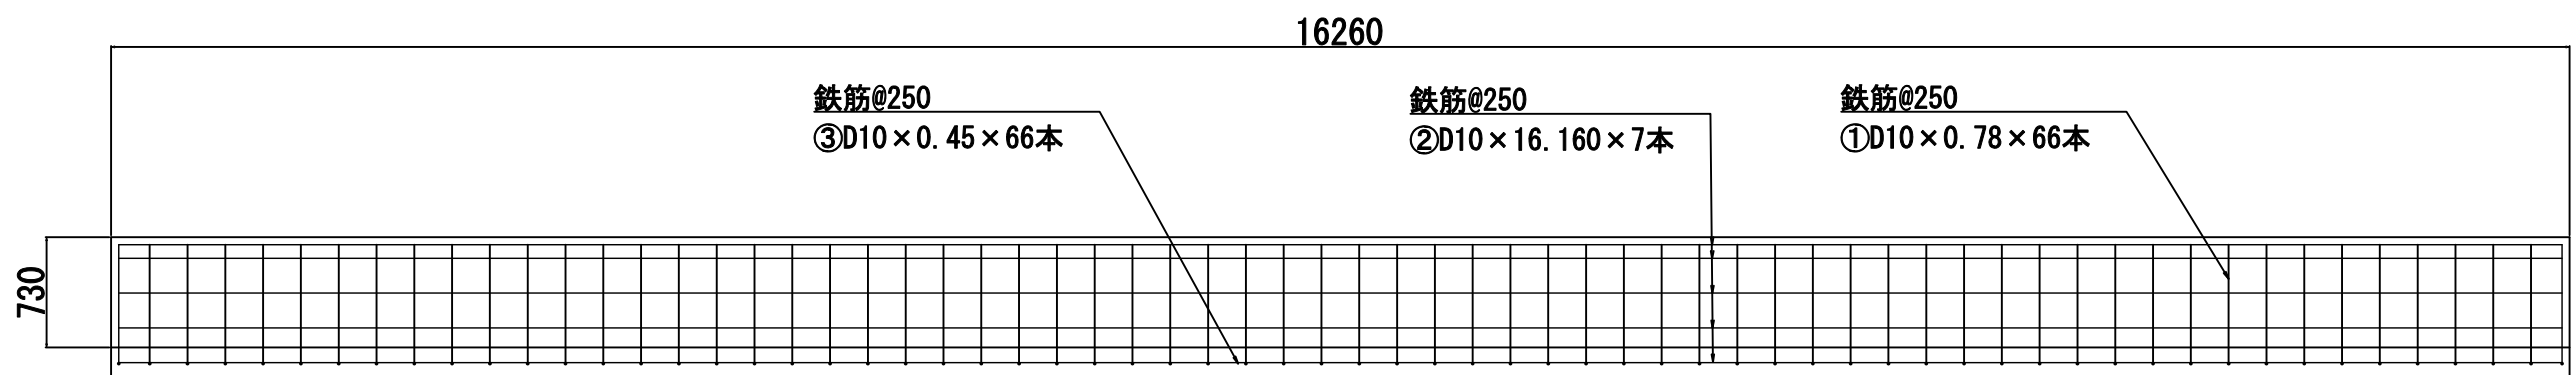

擁壁①配筋図 S=1:50

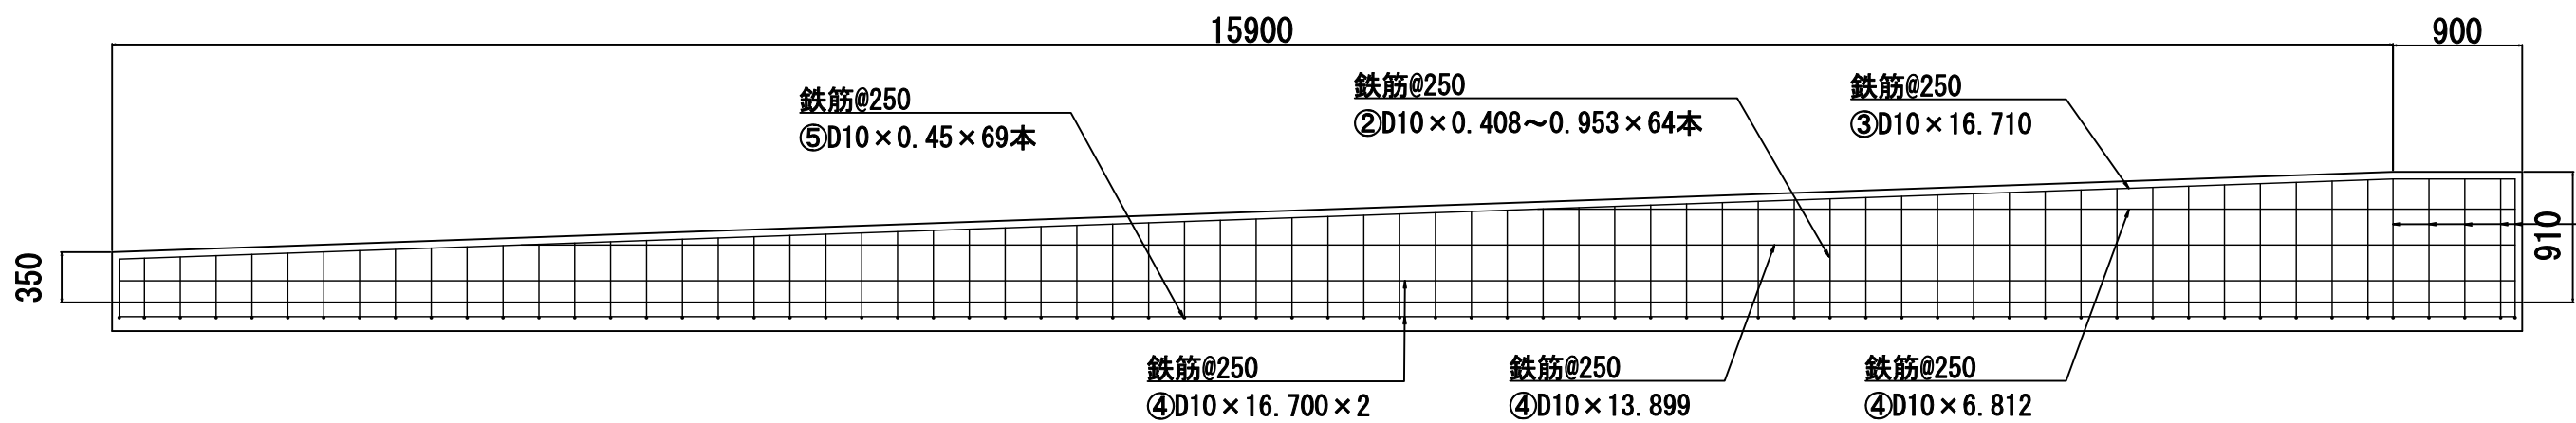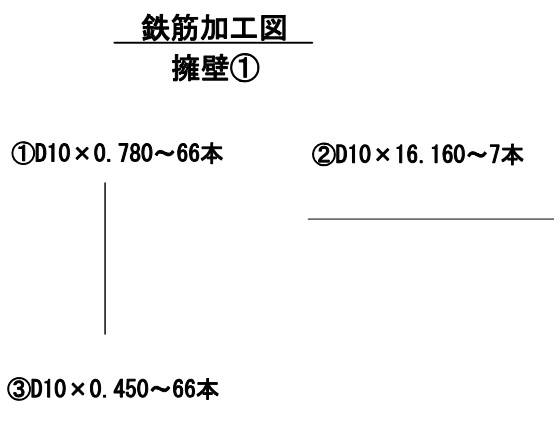





擁壁②配筋図 S=1:50

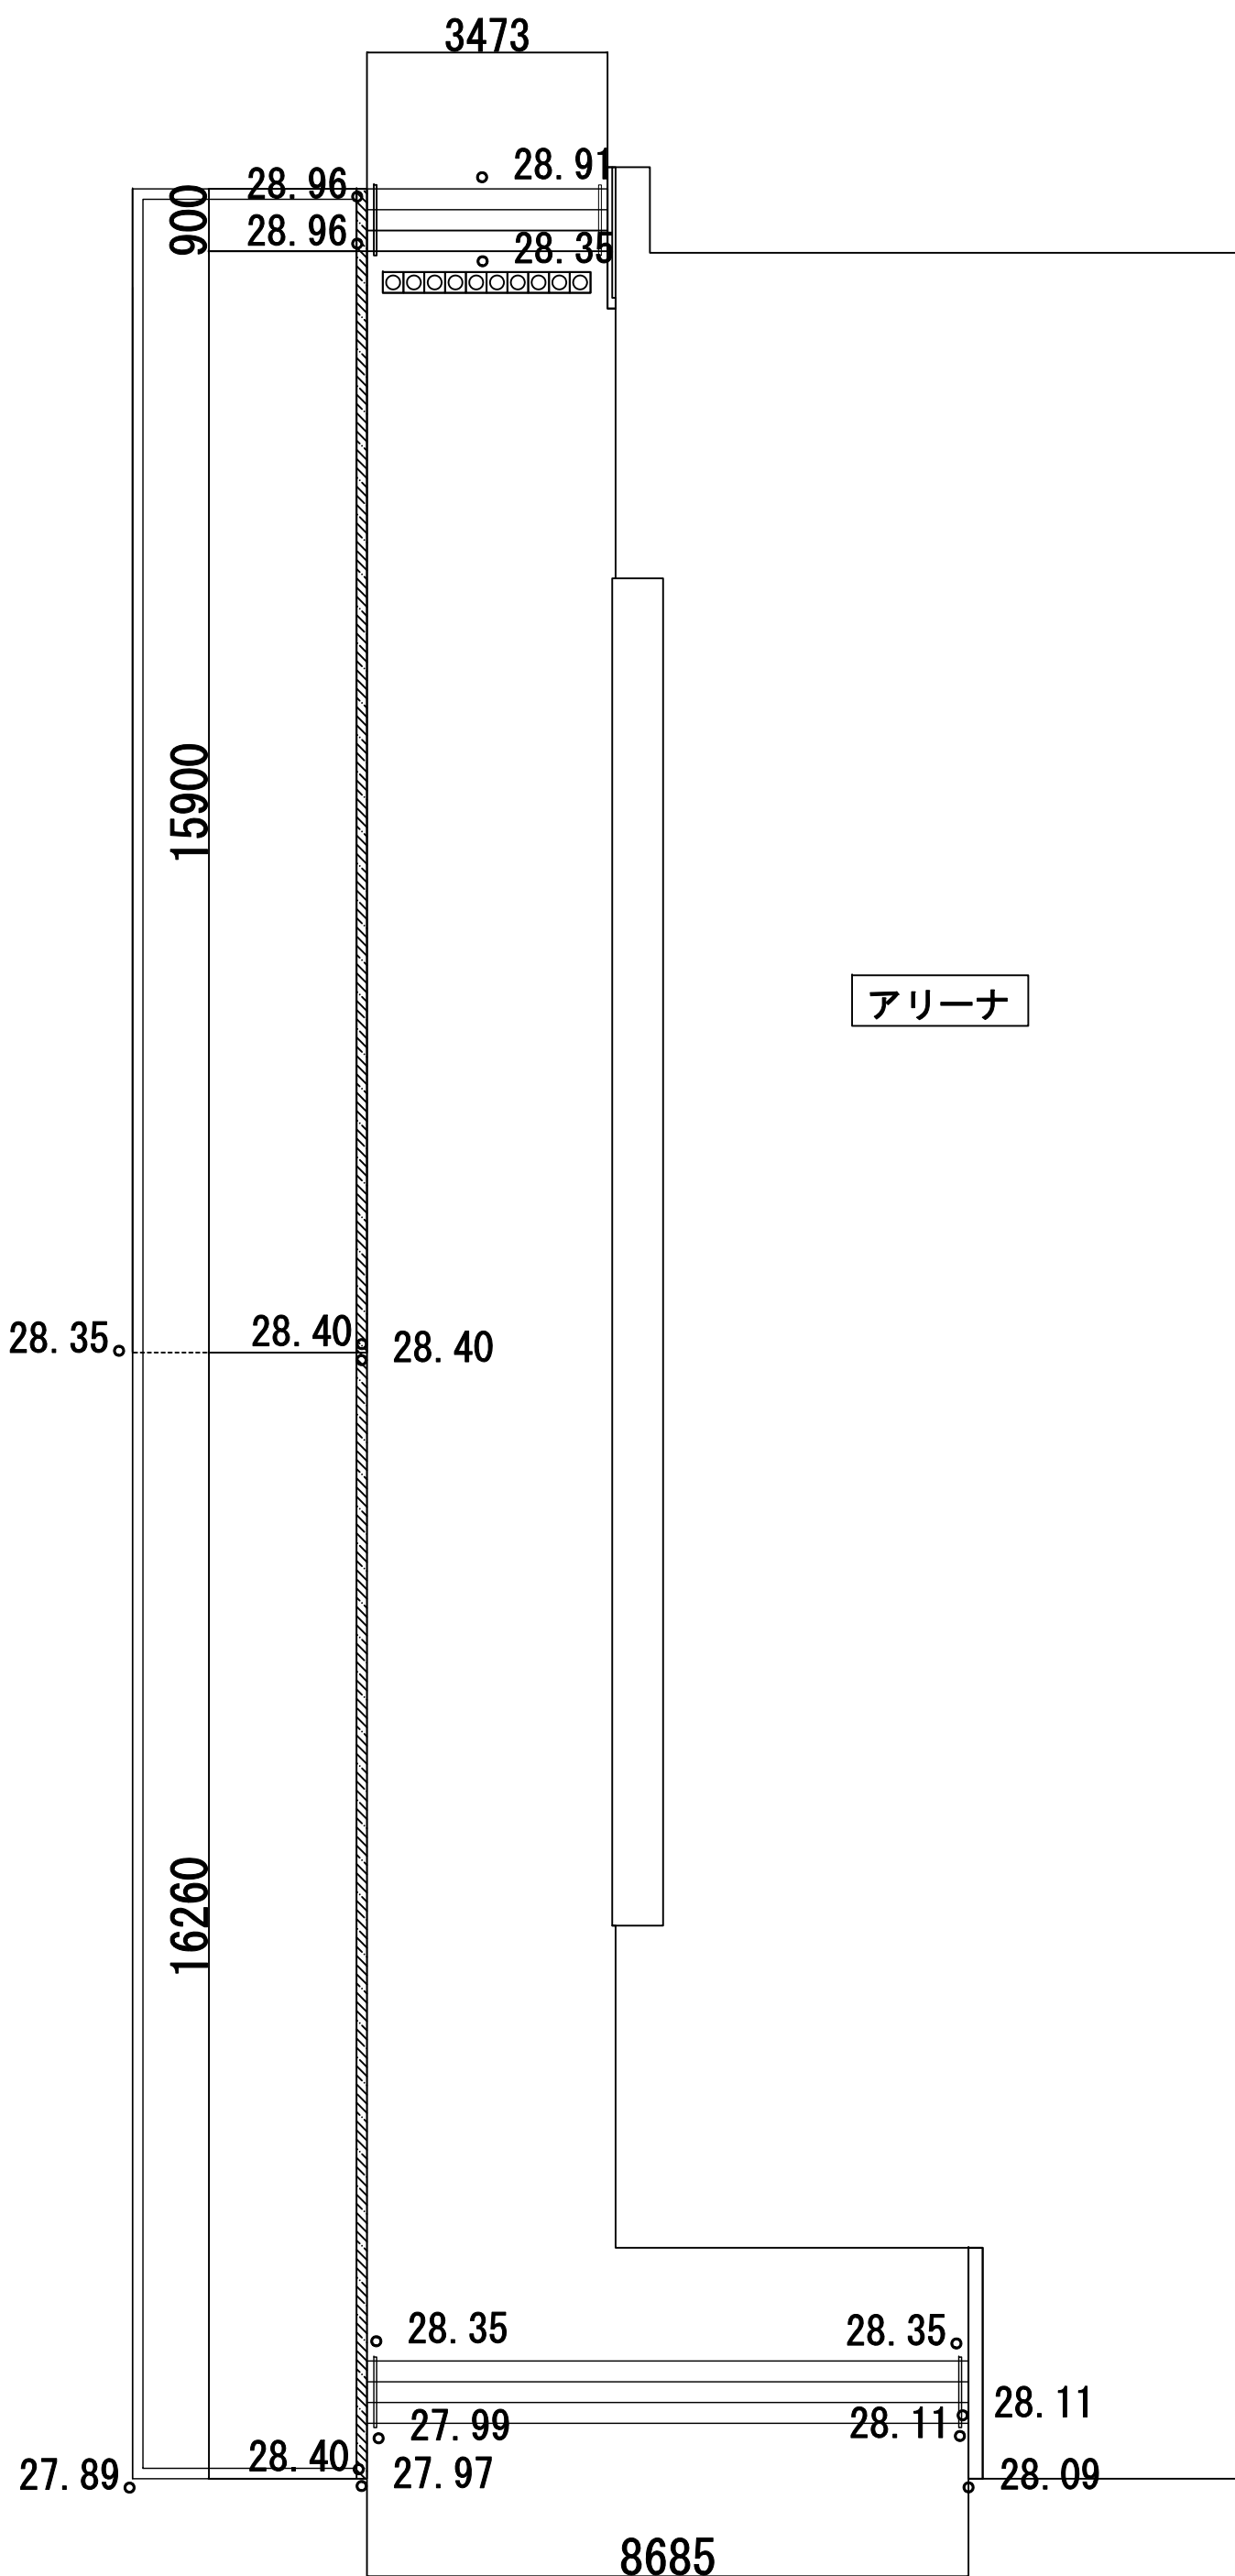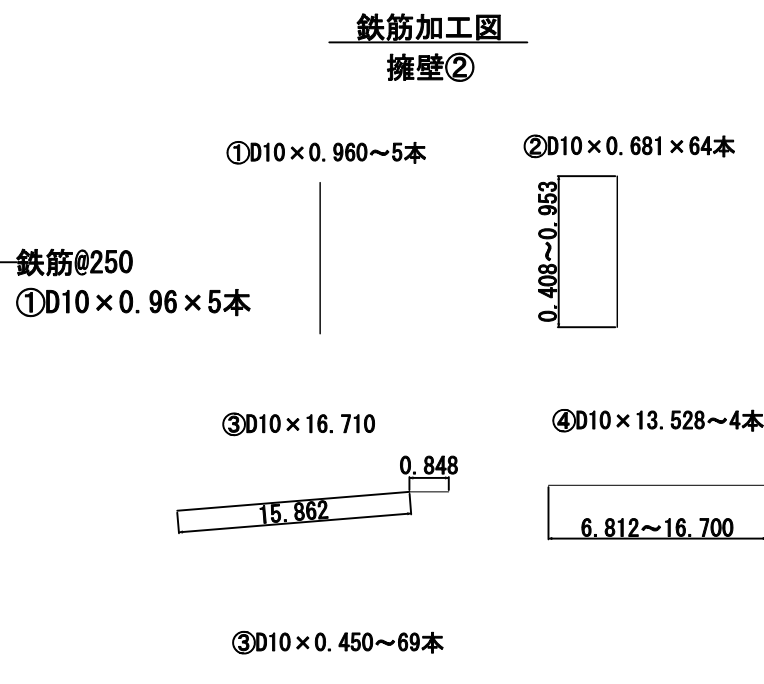


階段配置図 S=1:100

アリーナ


RC塀詳細図(1)

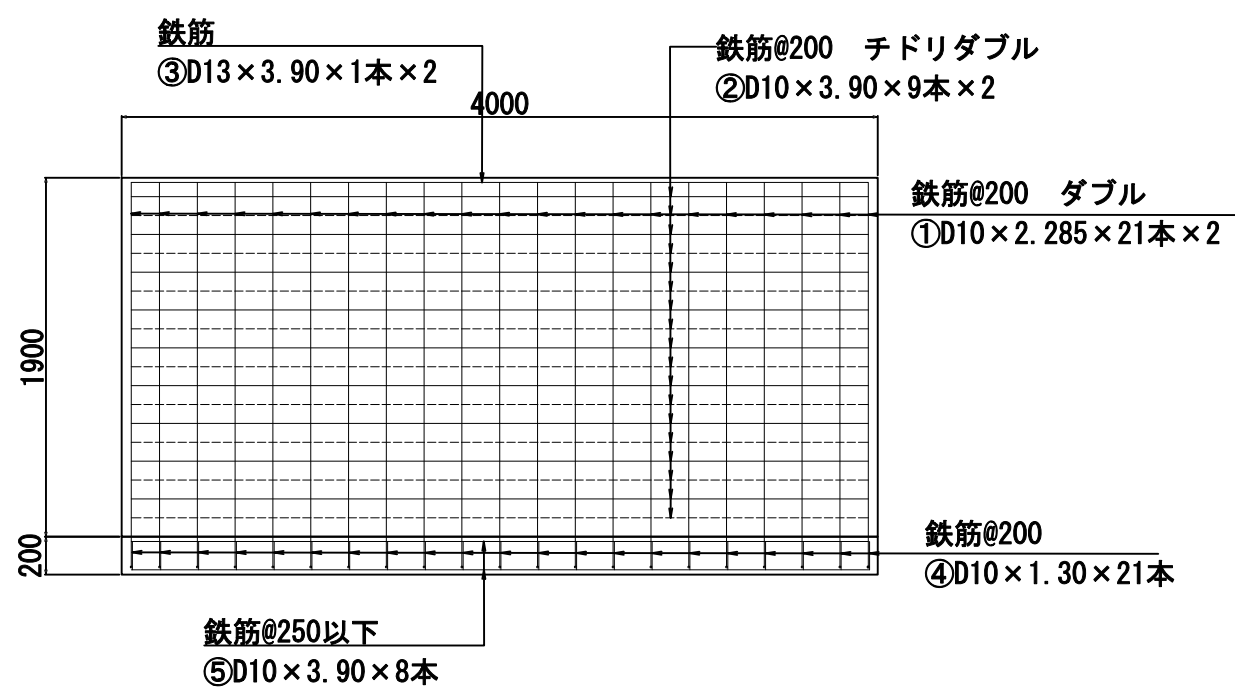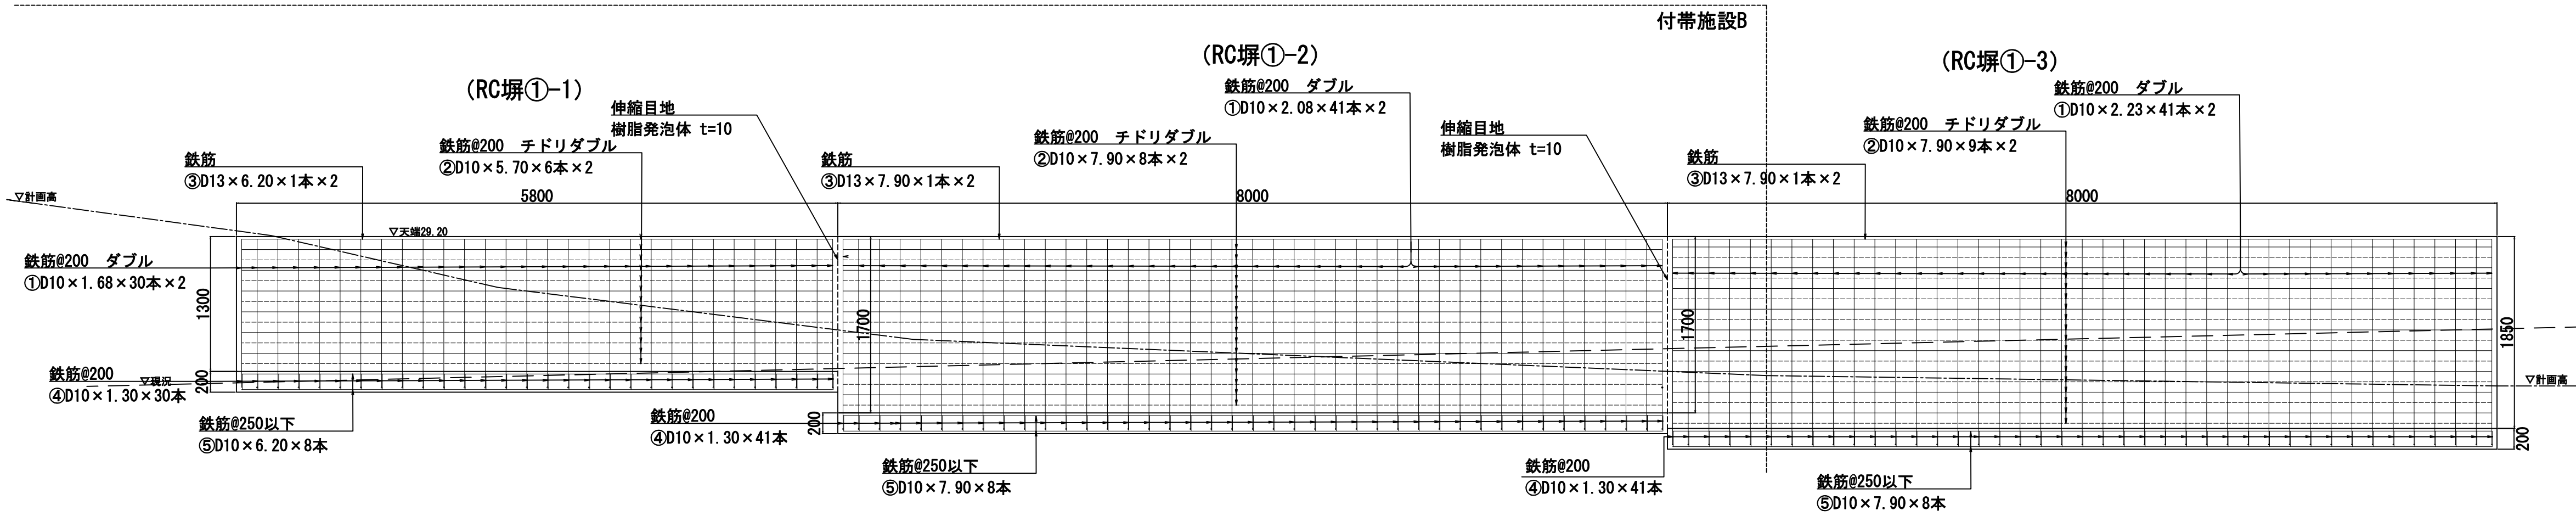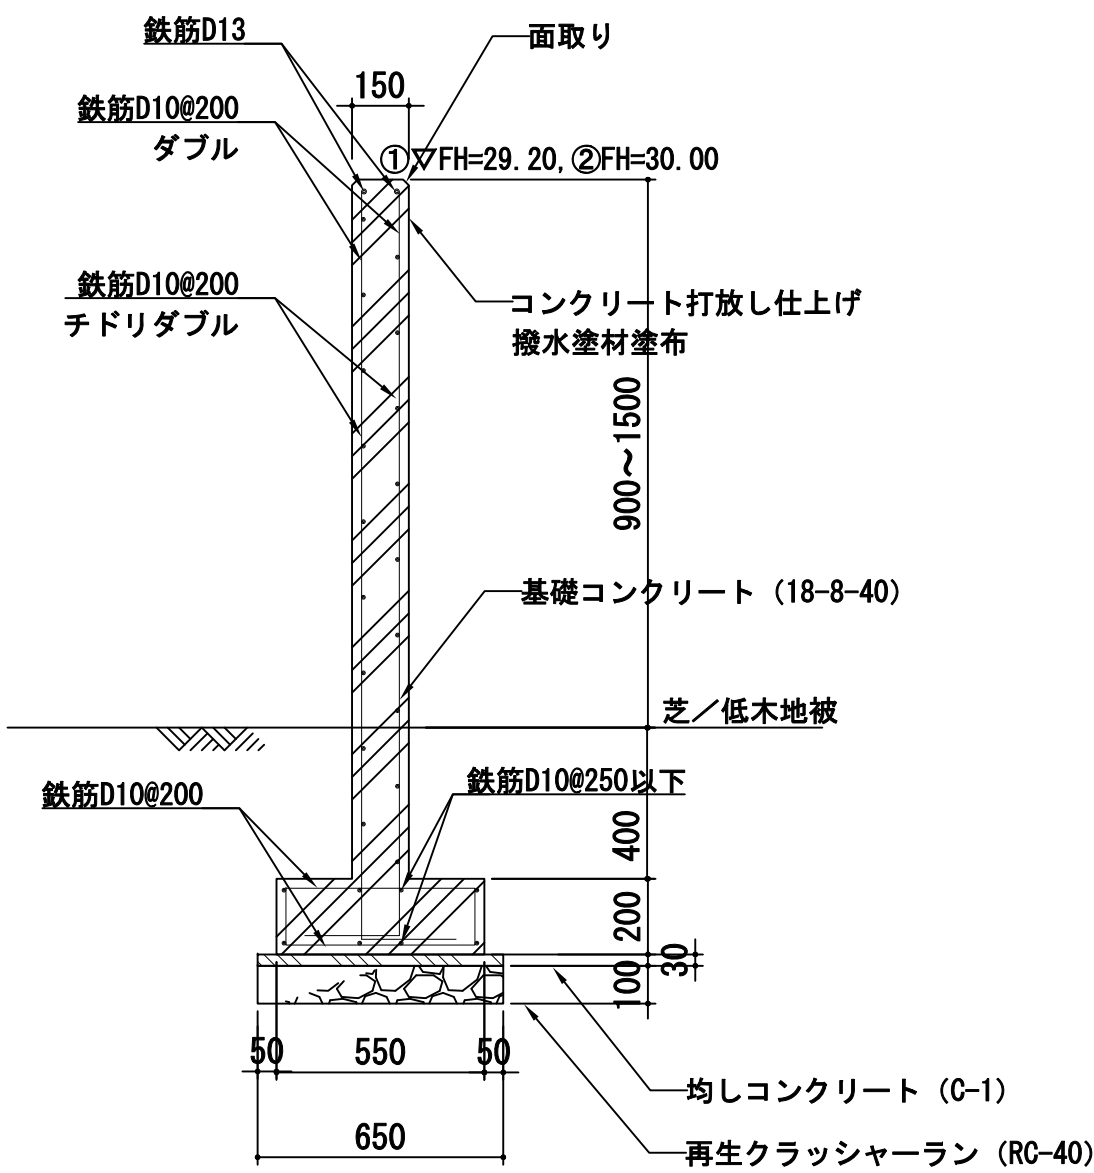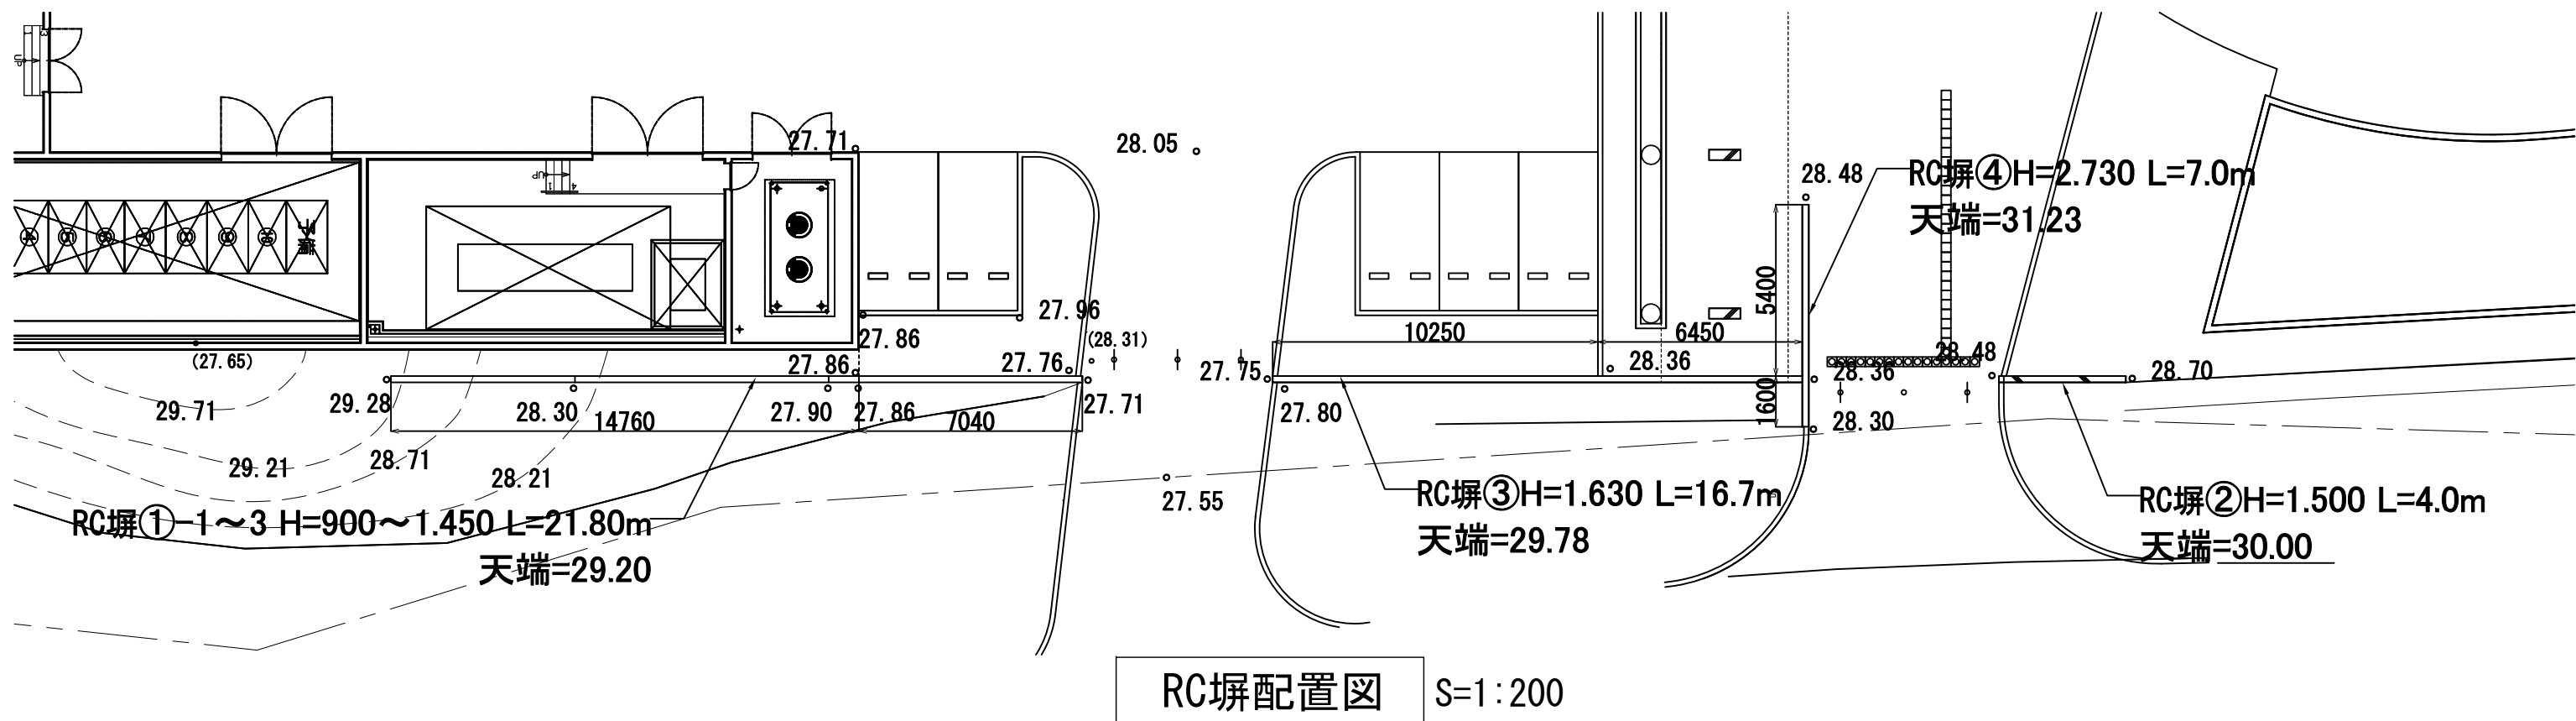


鉄筋加工図
RC塀①-1

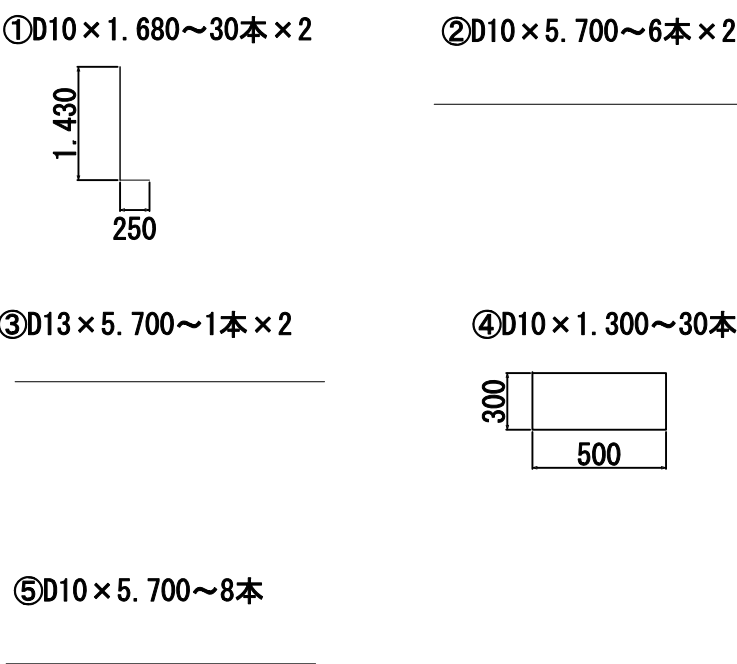


鉄筋加工図
RC塀①-2

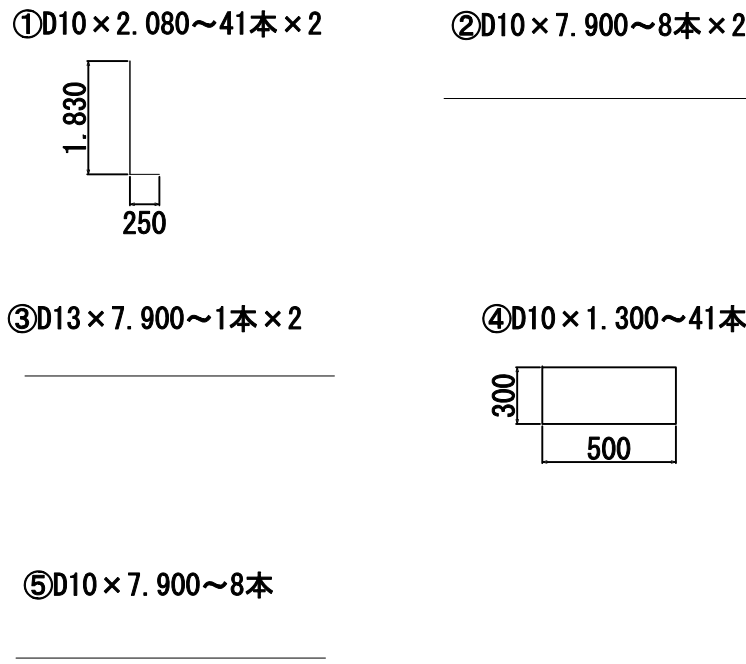




鉄筋加工図
RC塀①-3

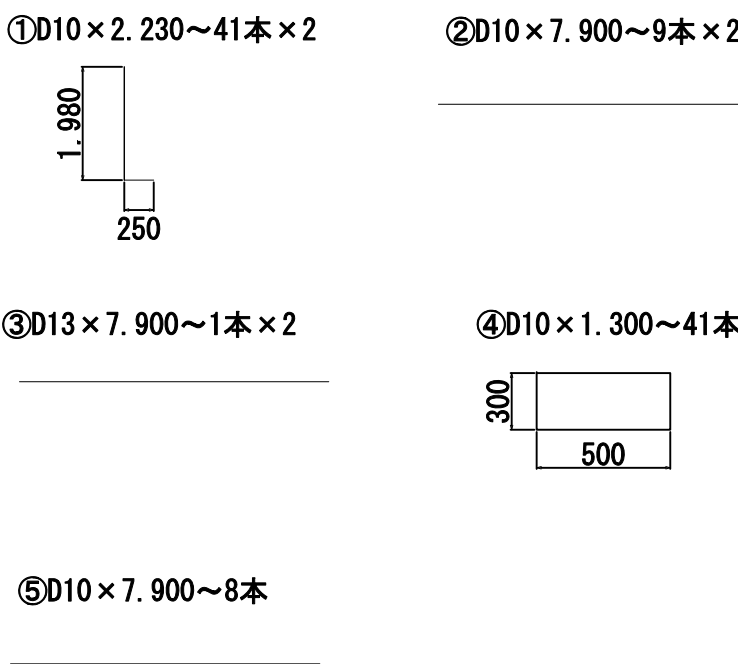




鉄筋加工図
RC塀②

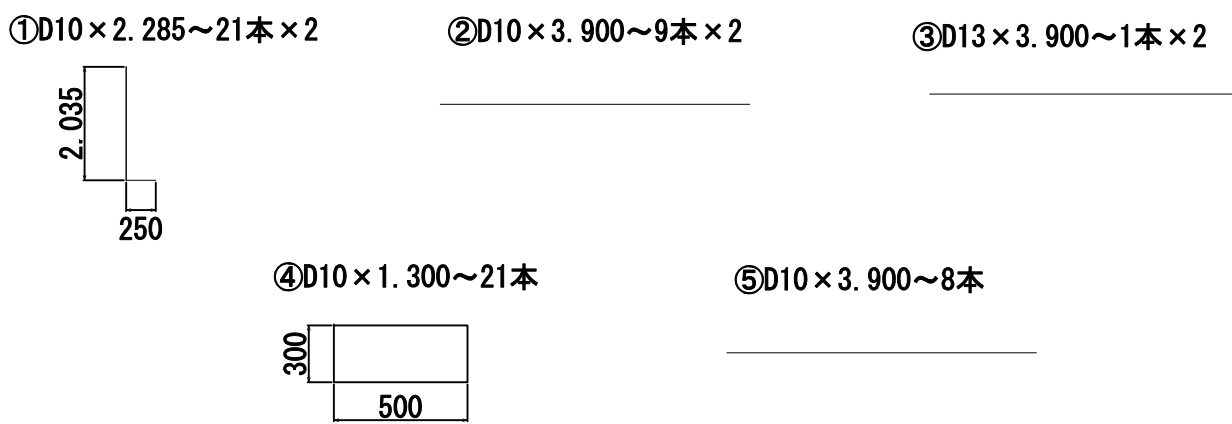

RC塀詳細図(2)

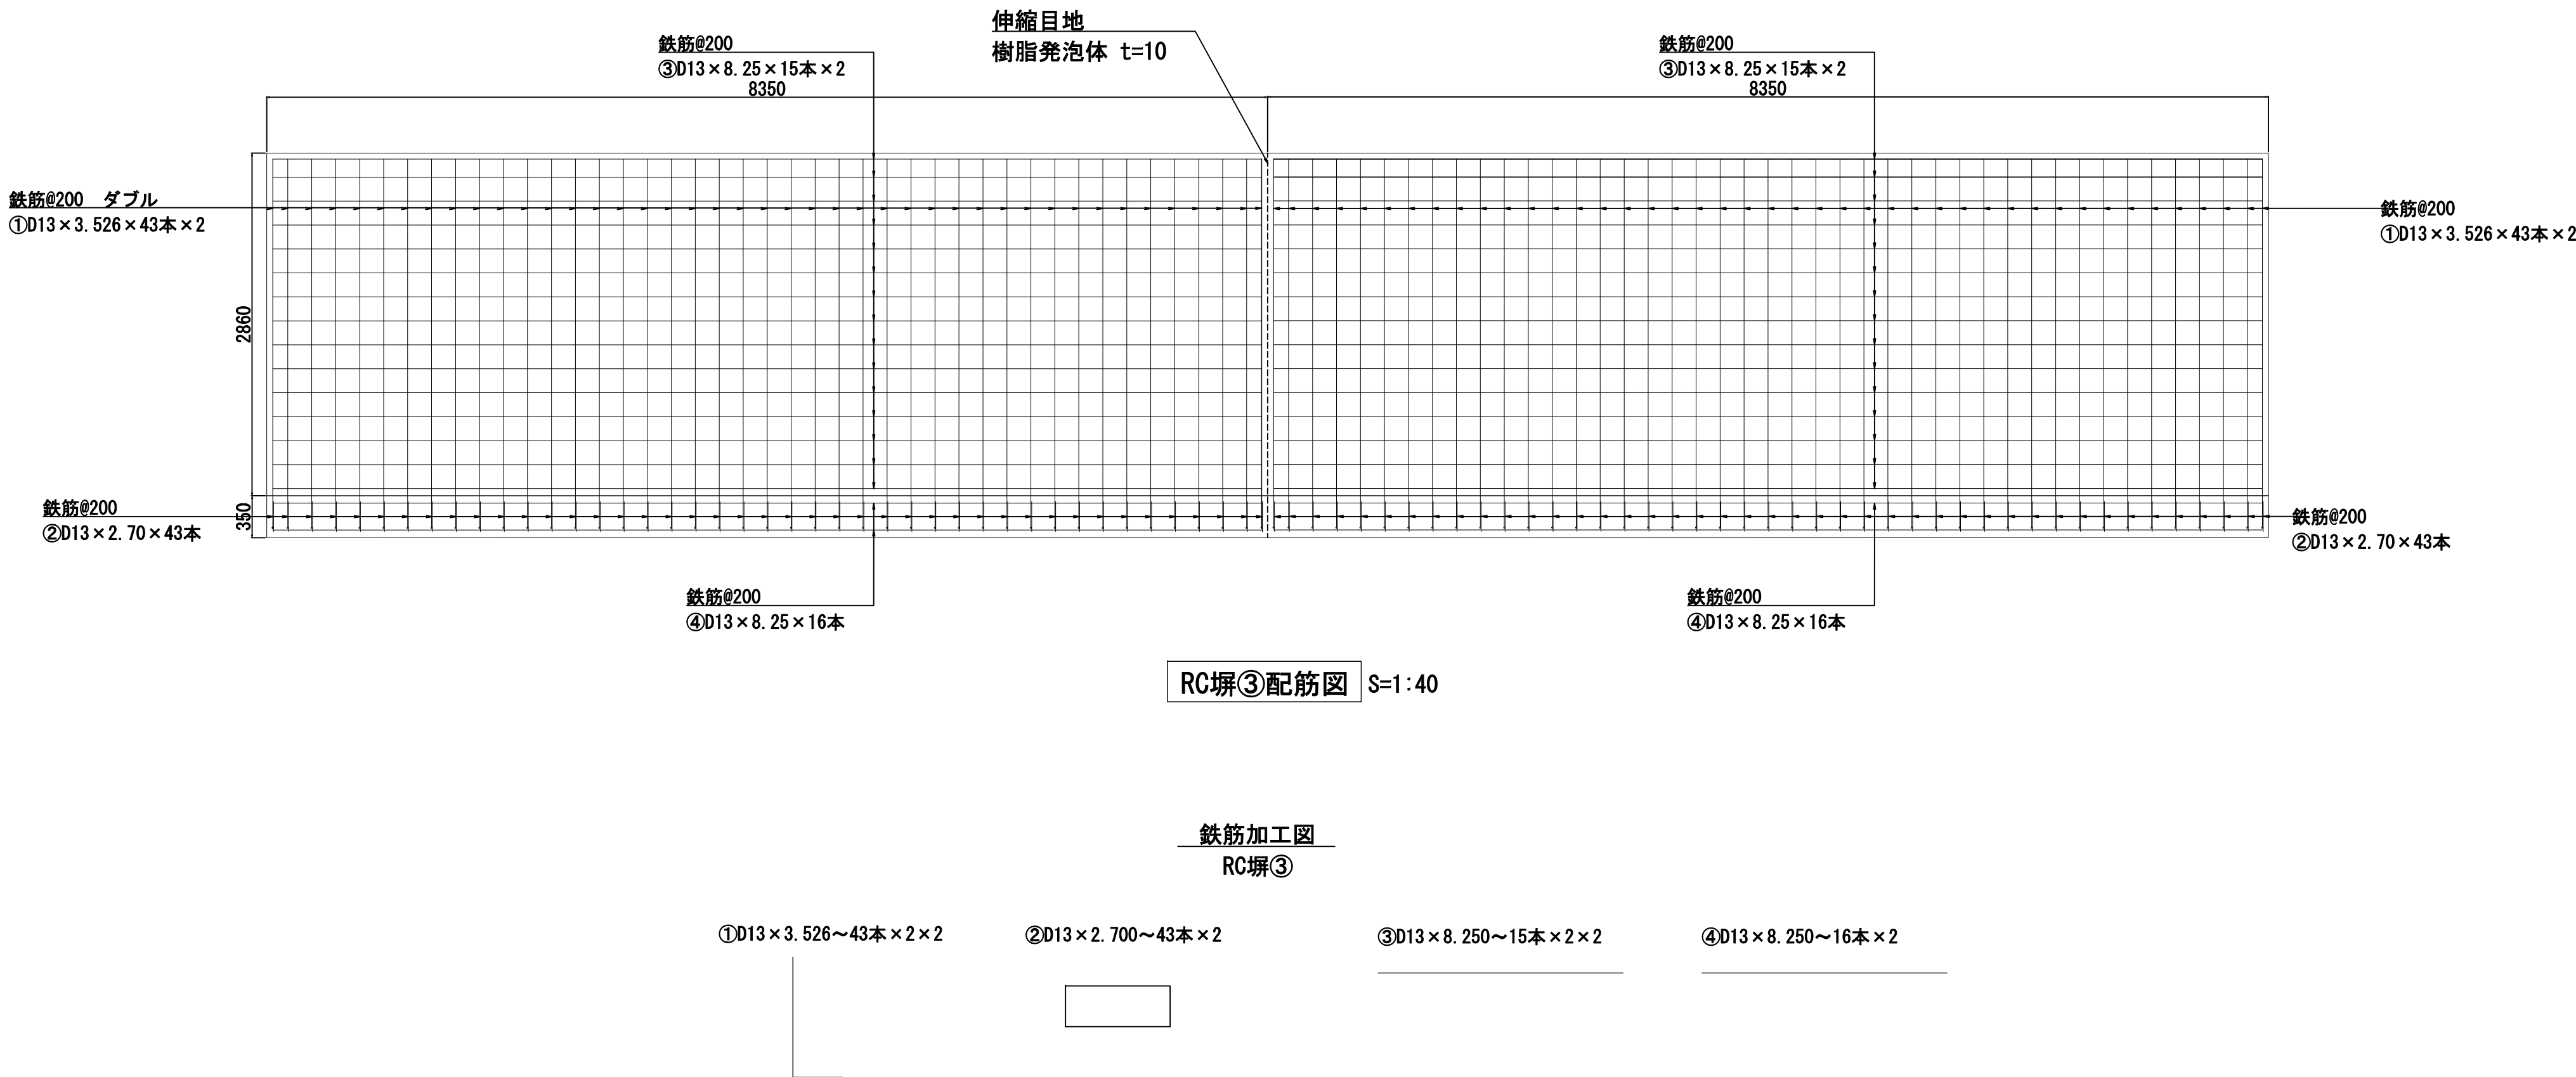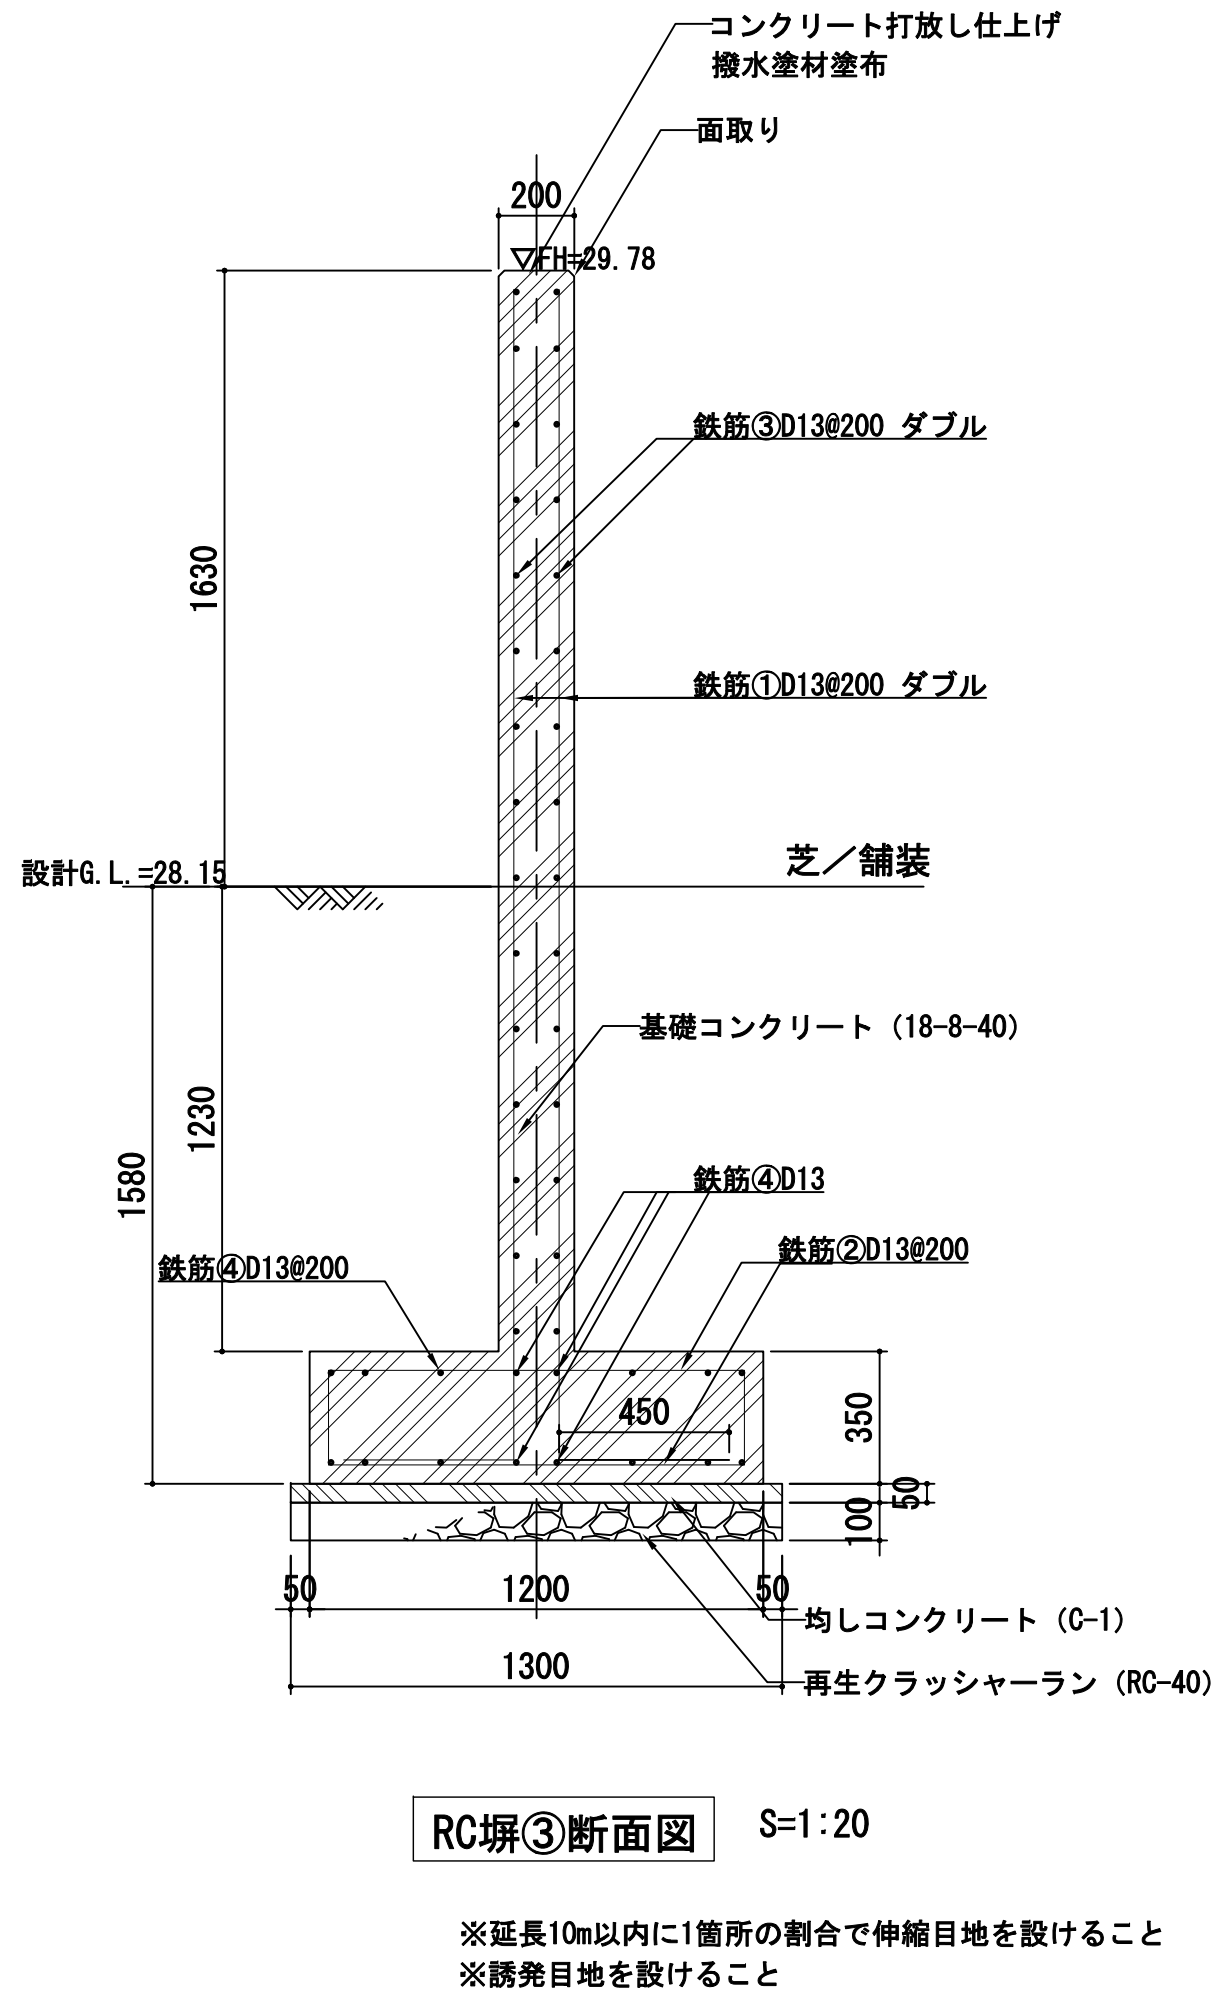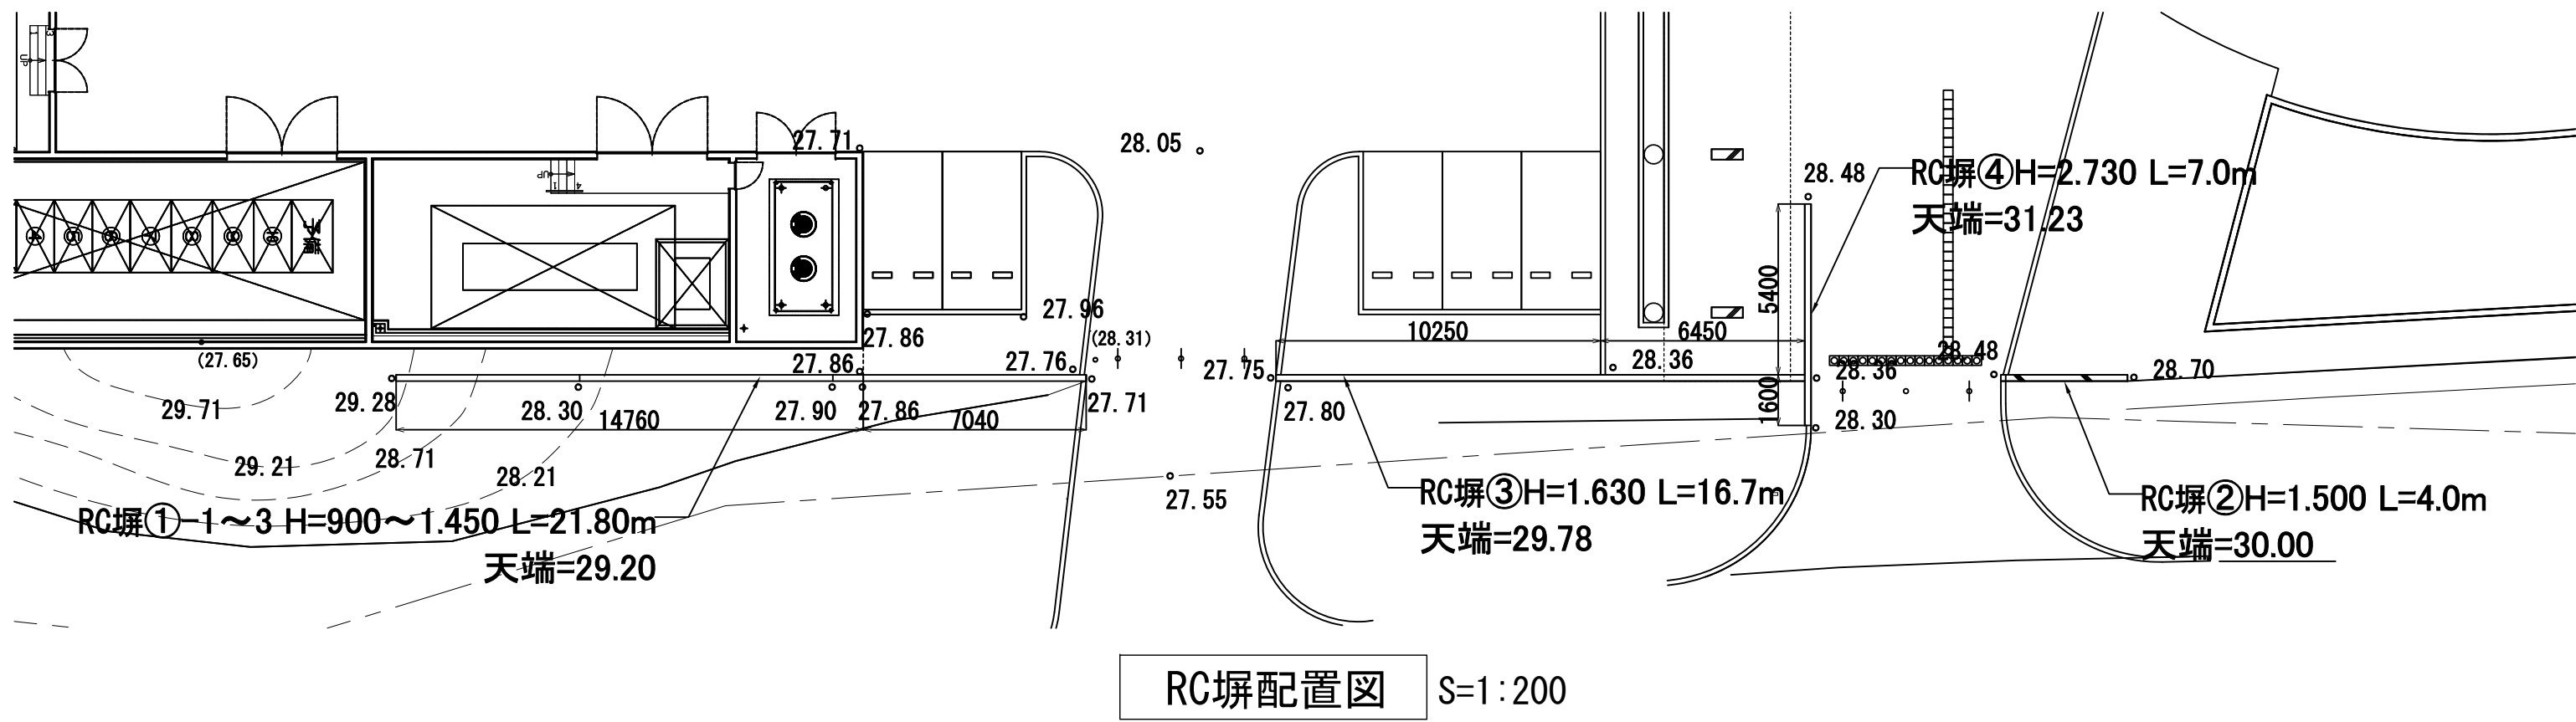

RC塀詳細図(3)

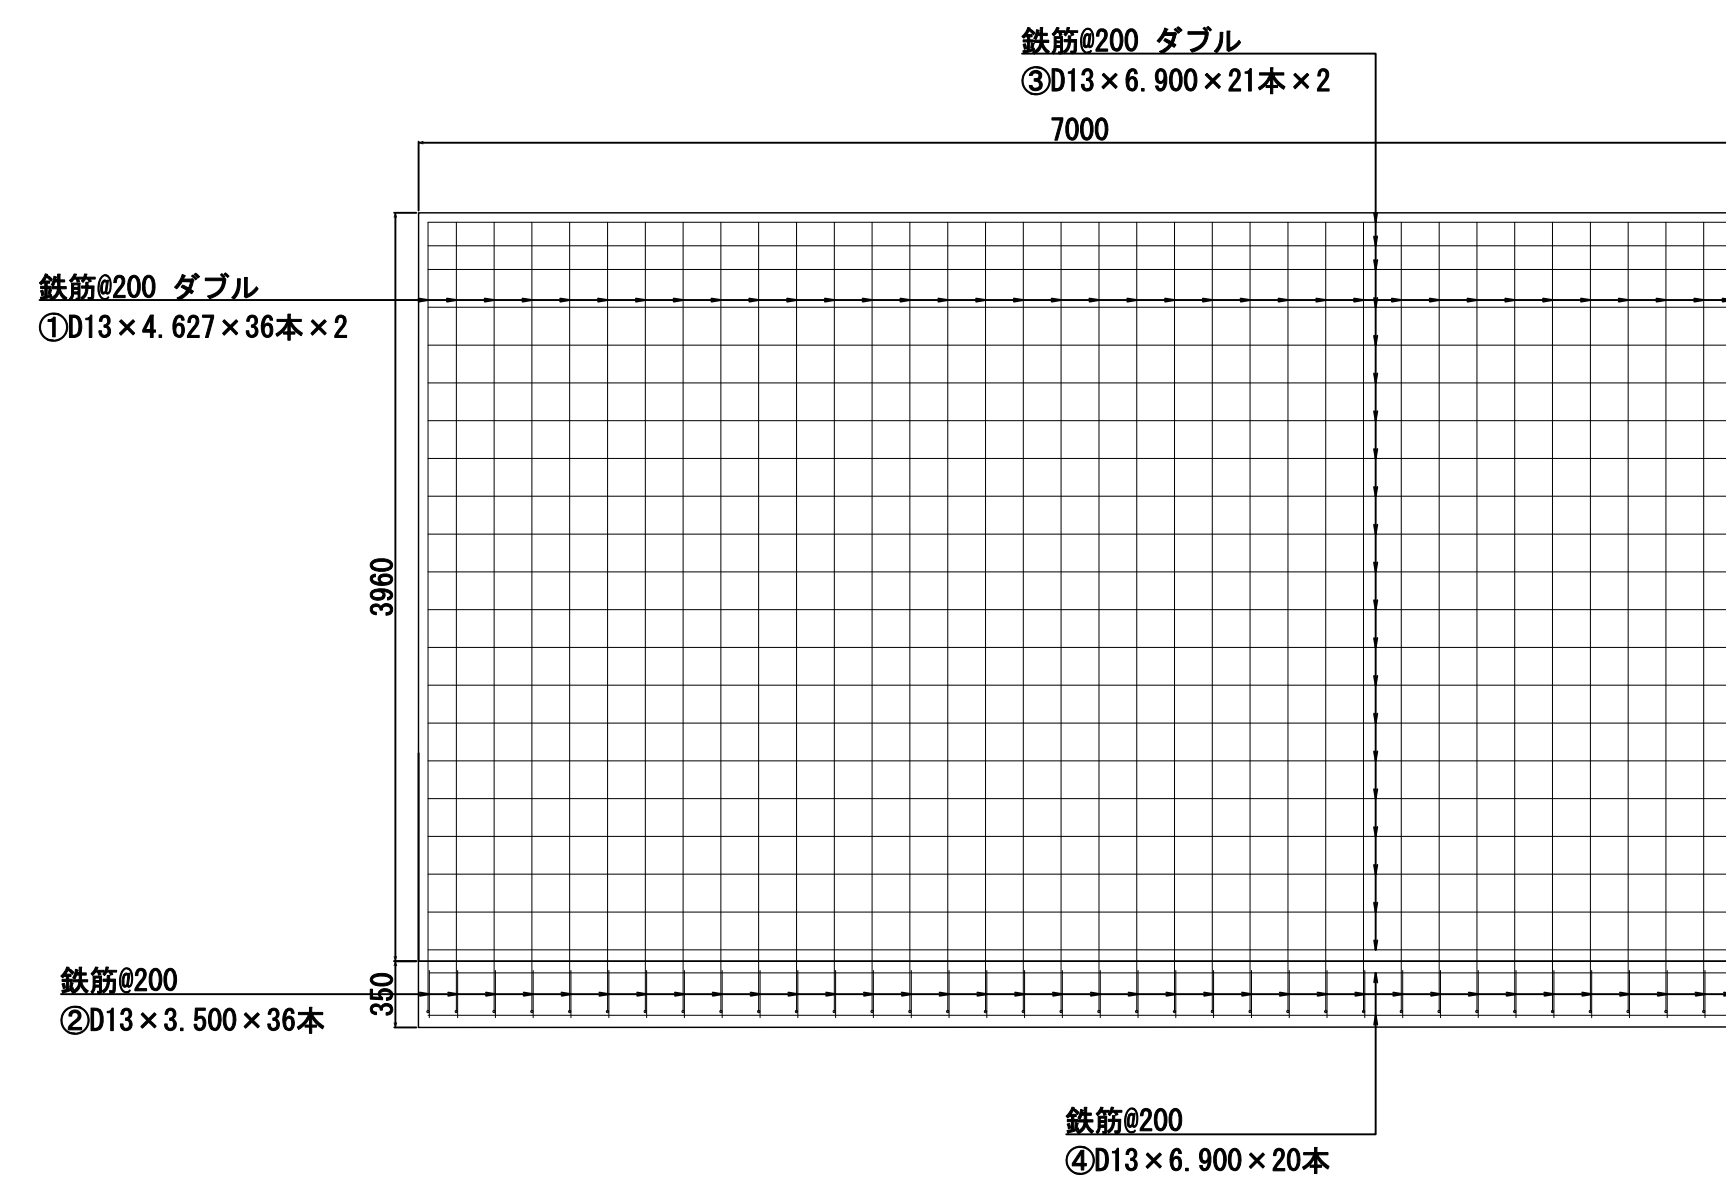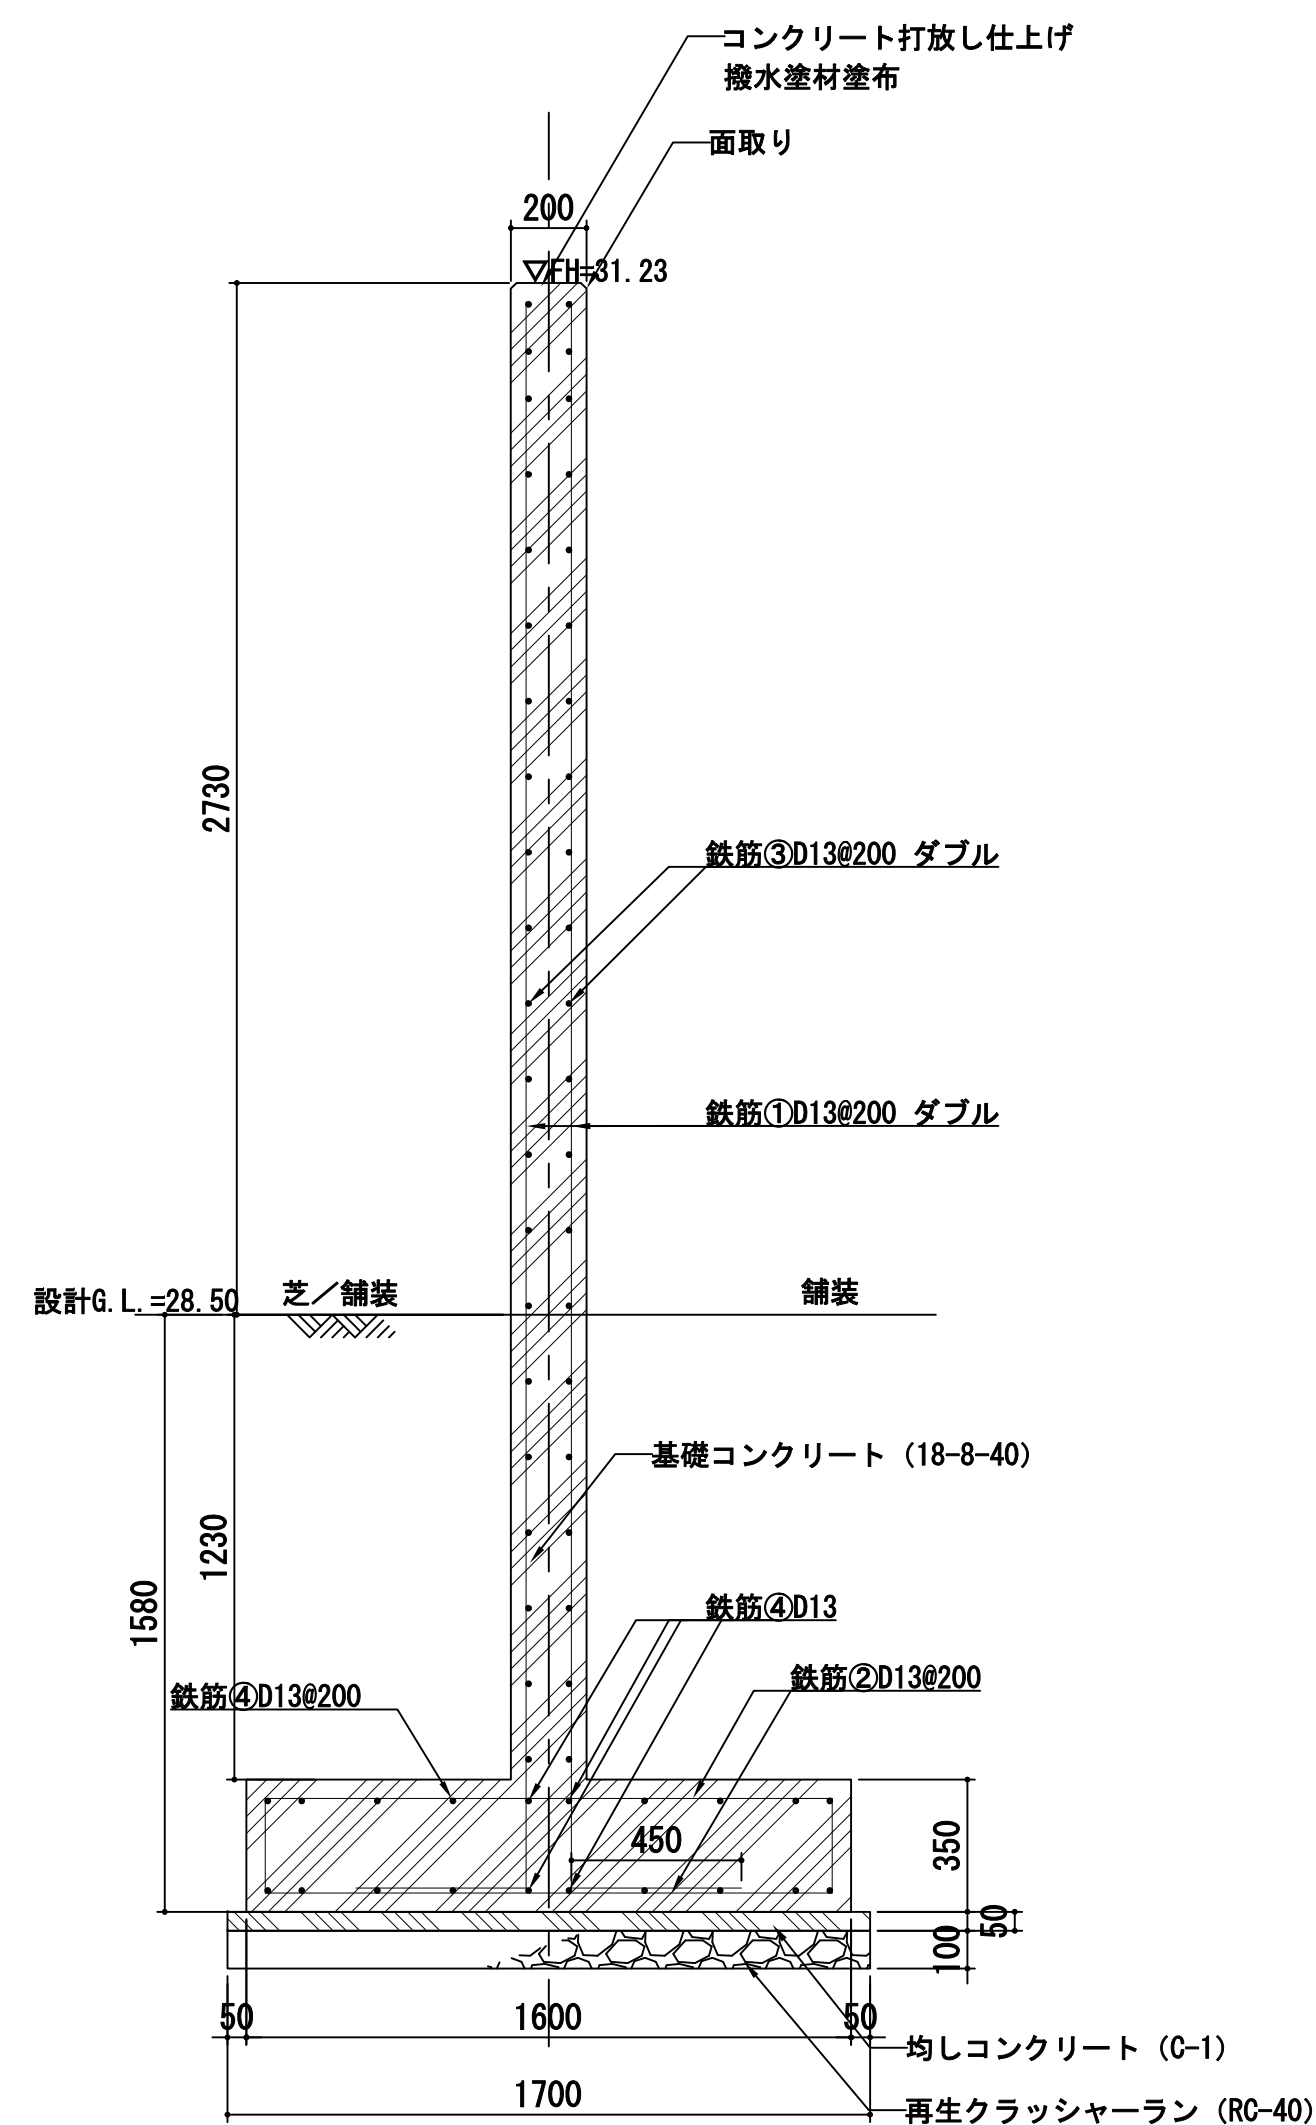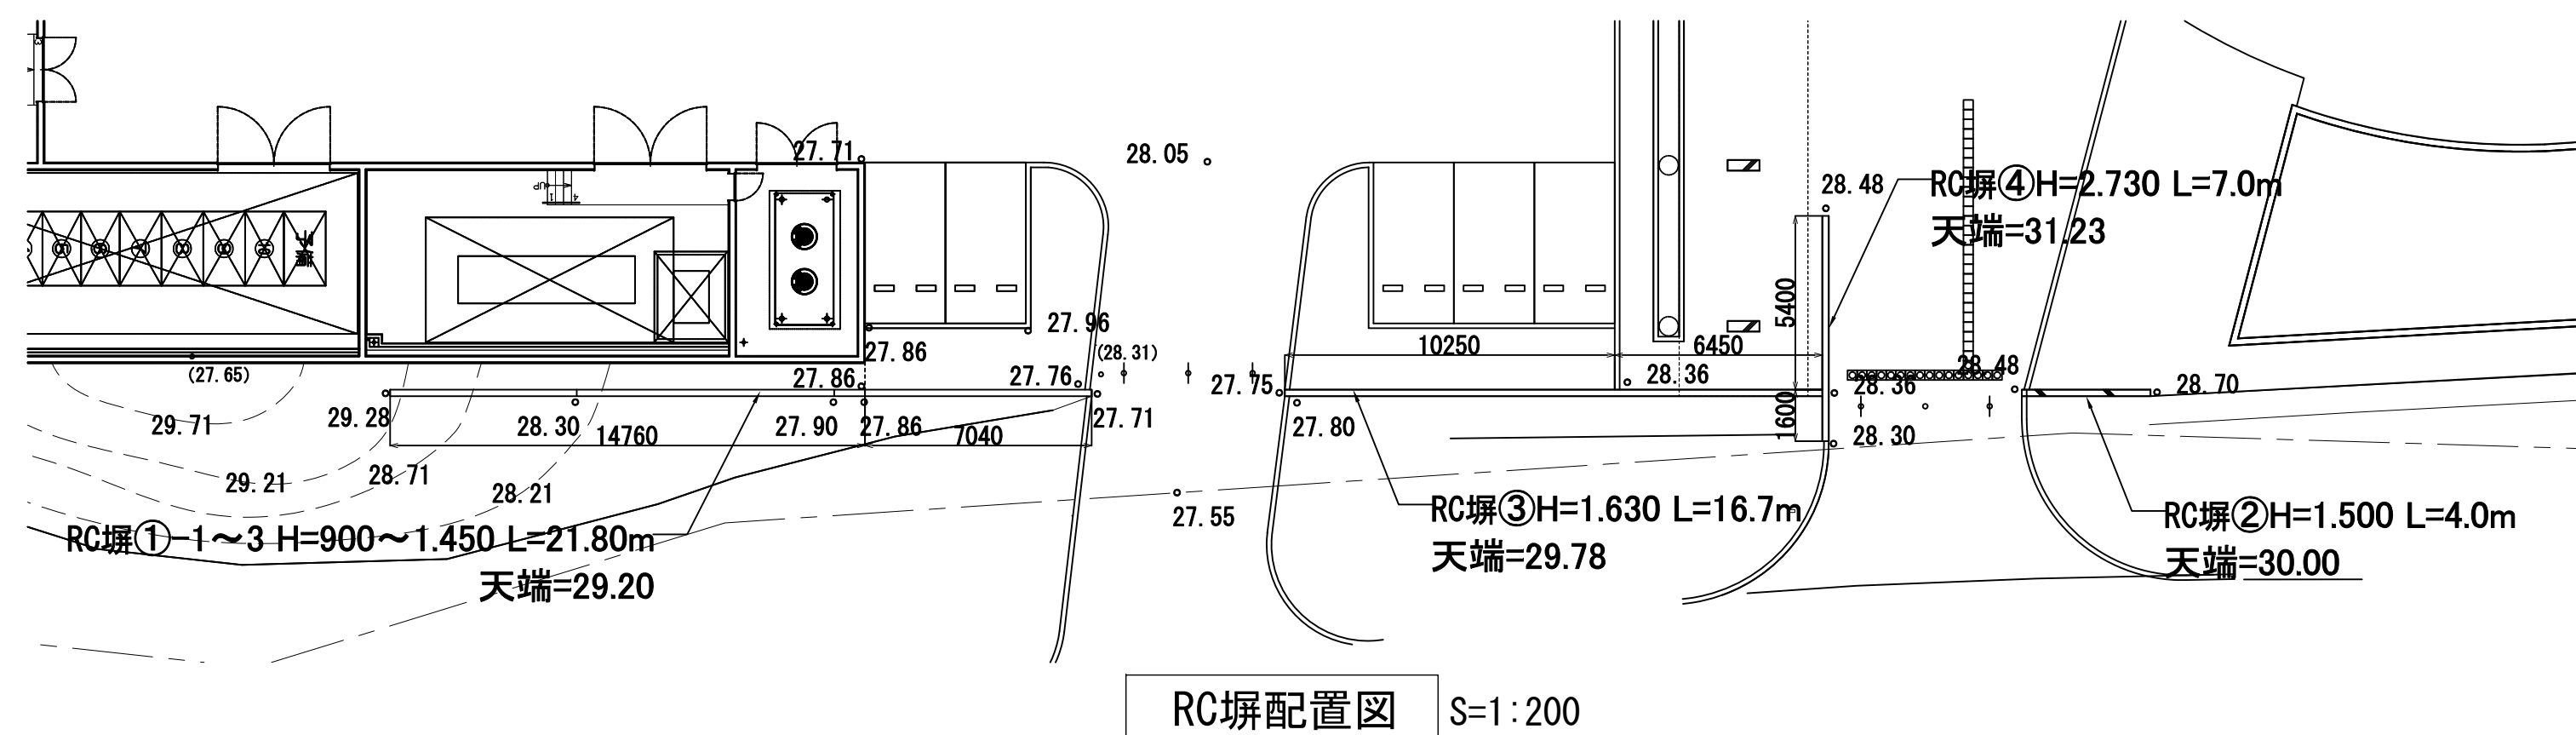

RC塀④配筋図 S=1:40

鉄筋加工図
RC塀④




RC 塀④断面図


※誘発目地を設けること

砂場詳細図

S=1:20

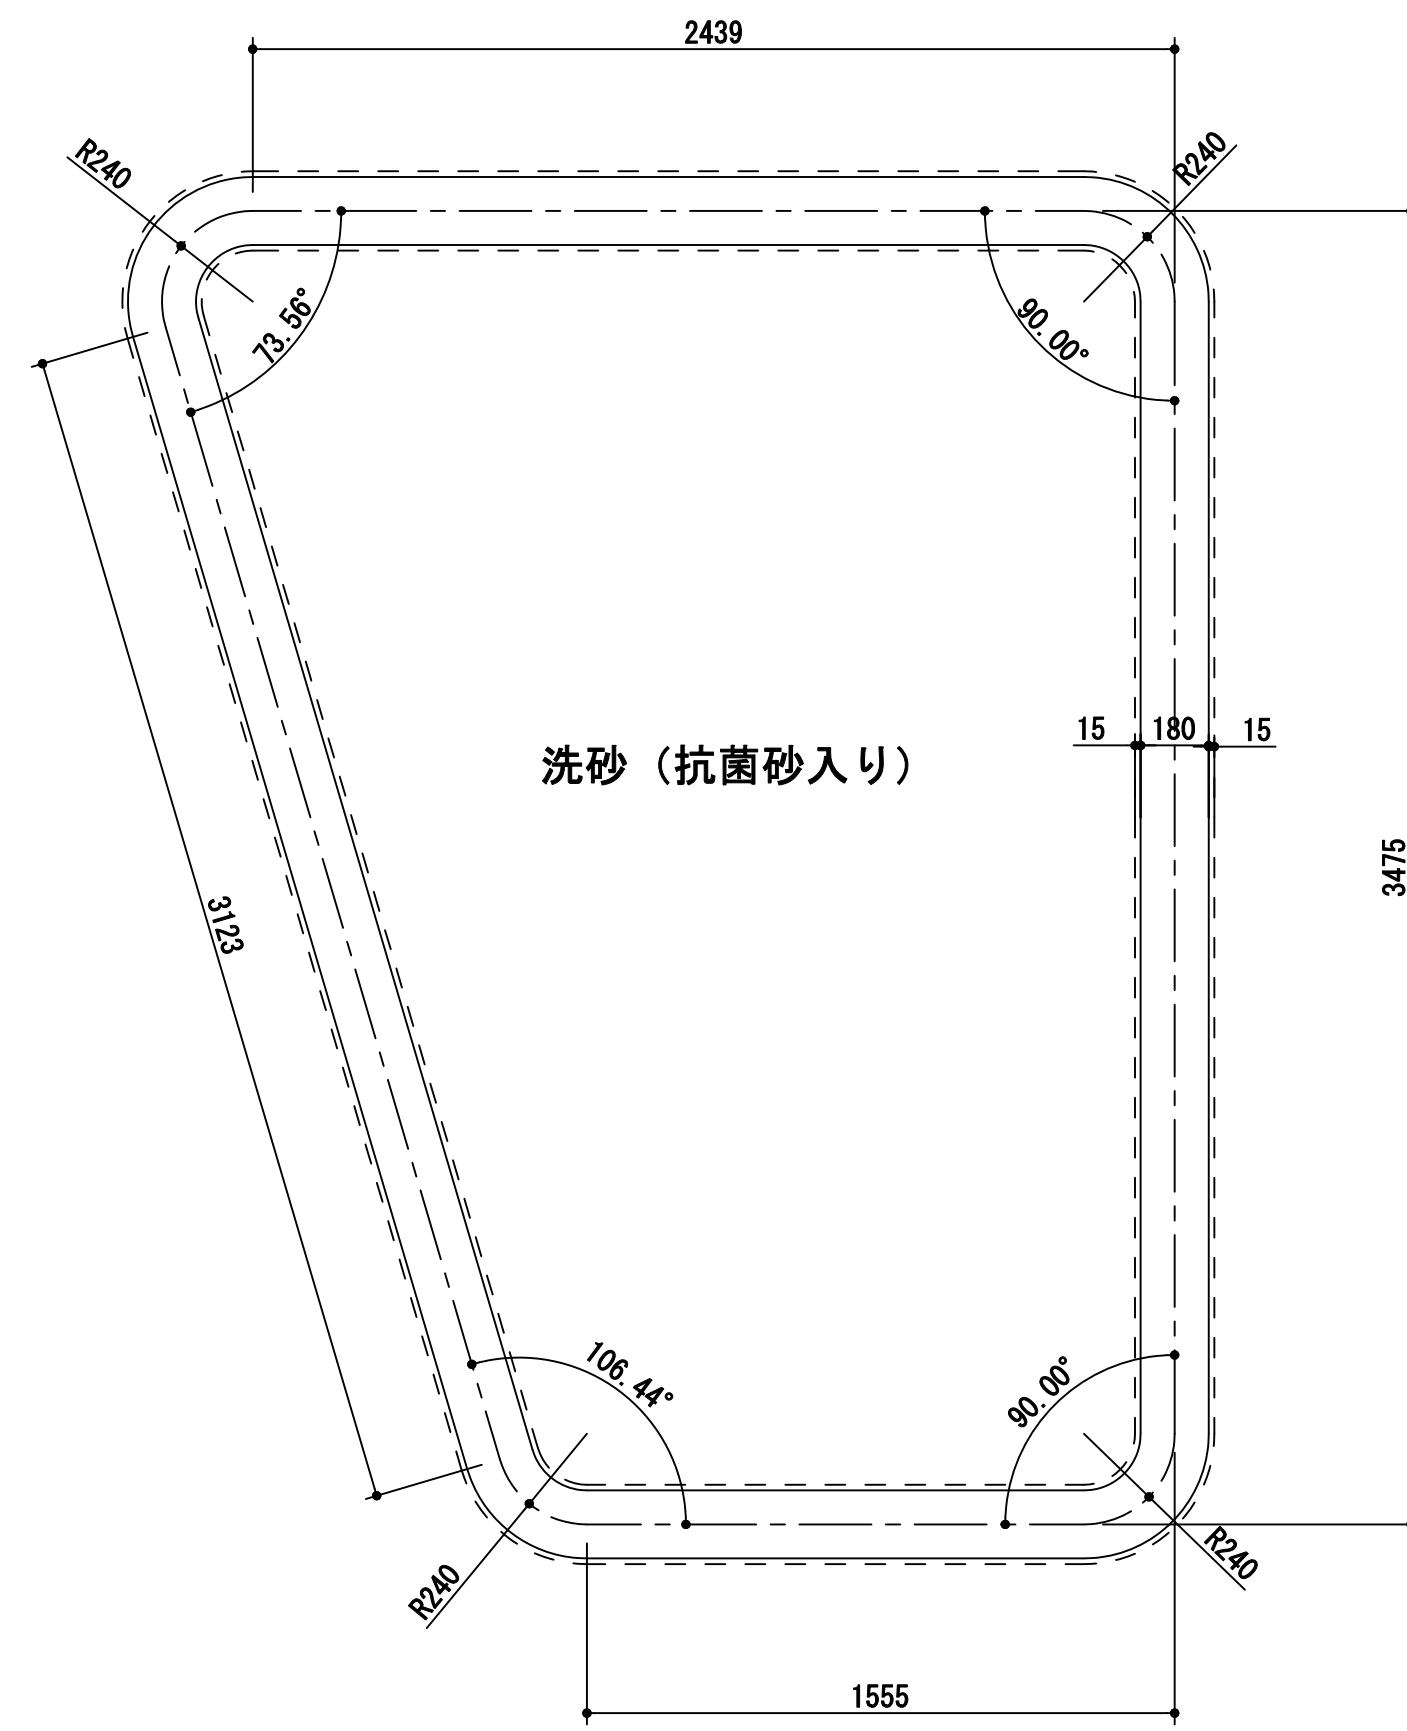


平面図

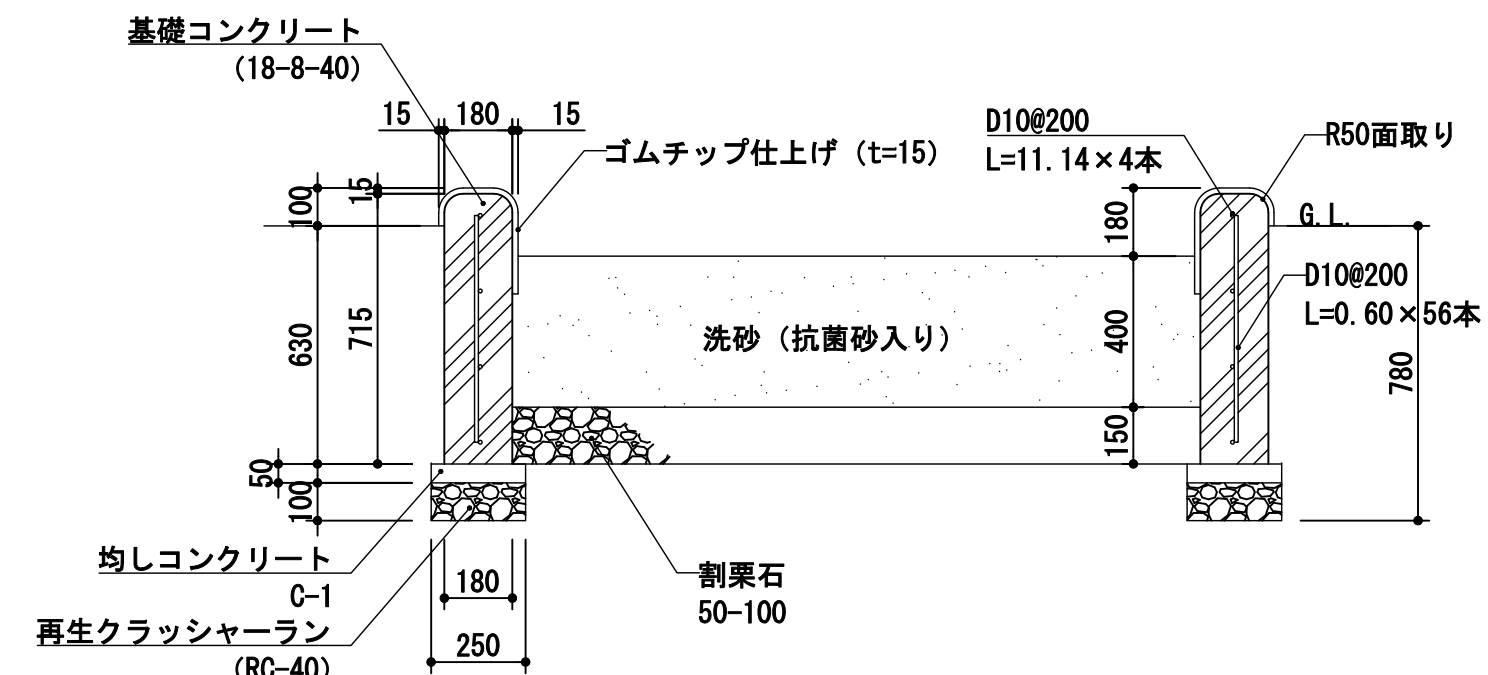


断面図

S=1:20

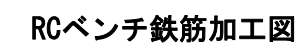


ポラード詳細図

S=1:10

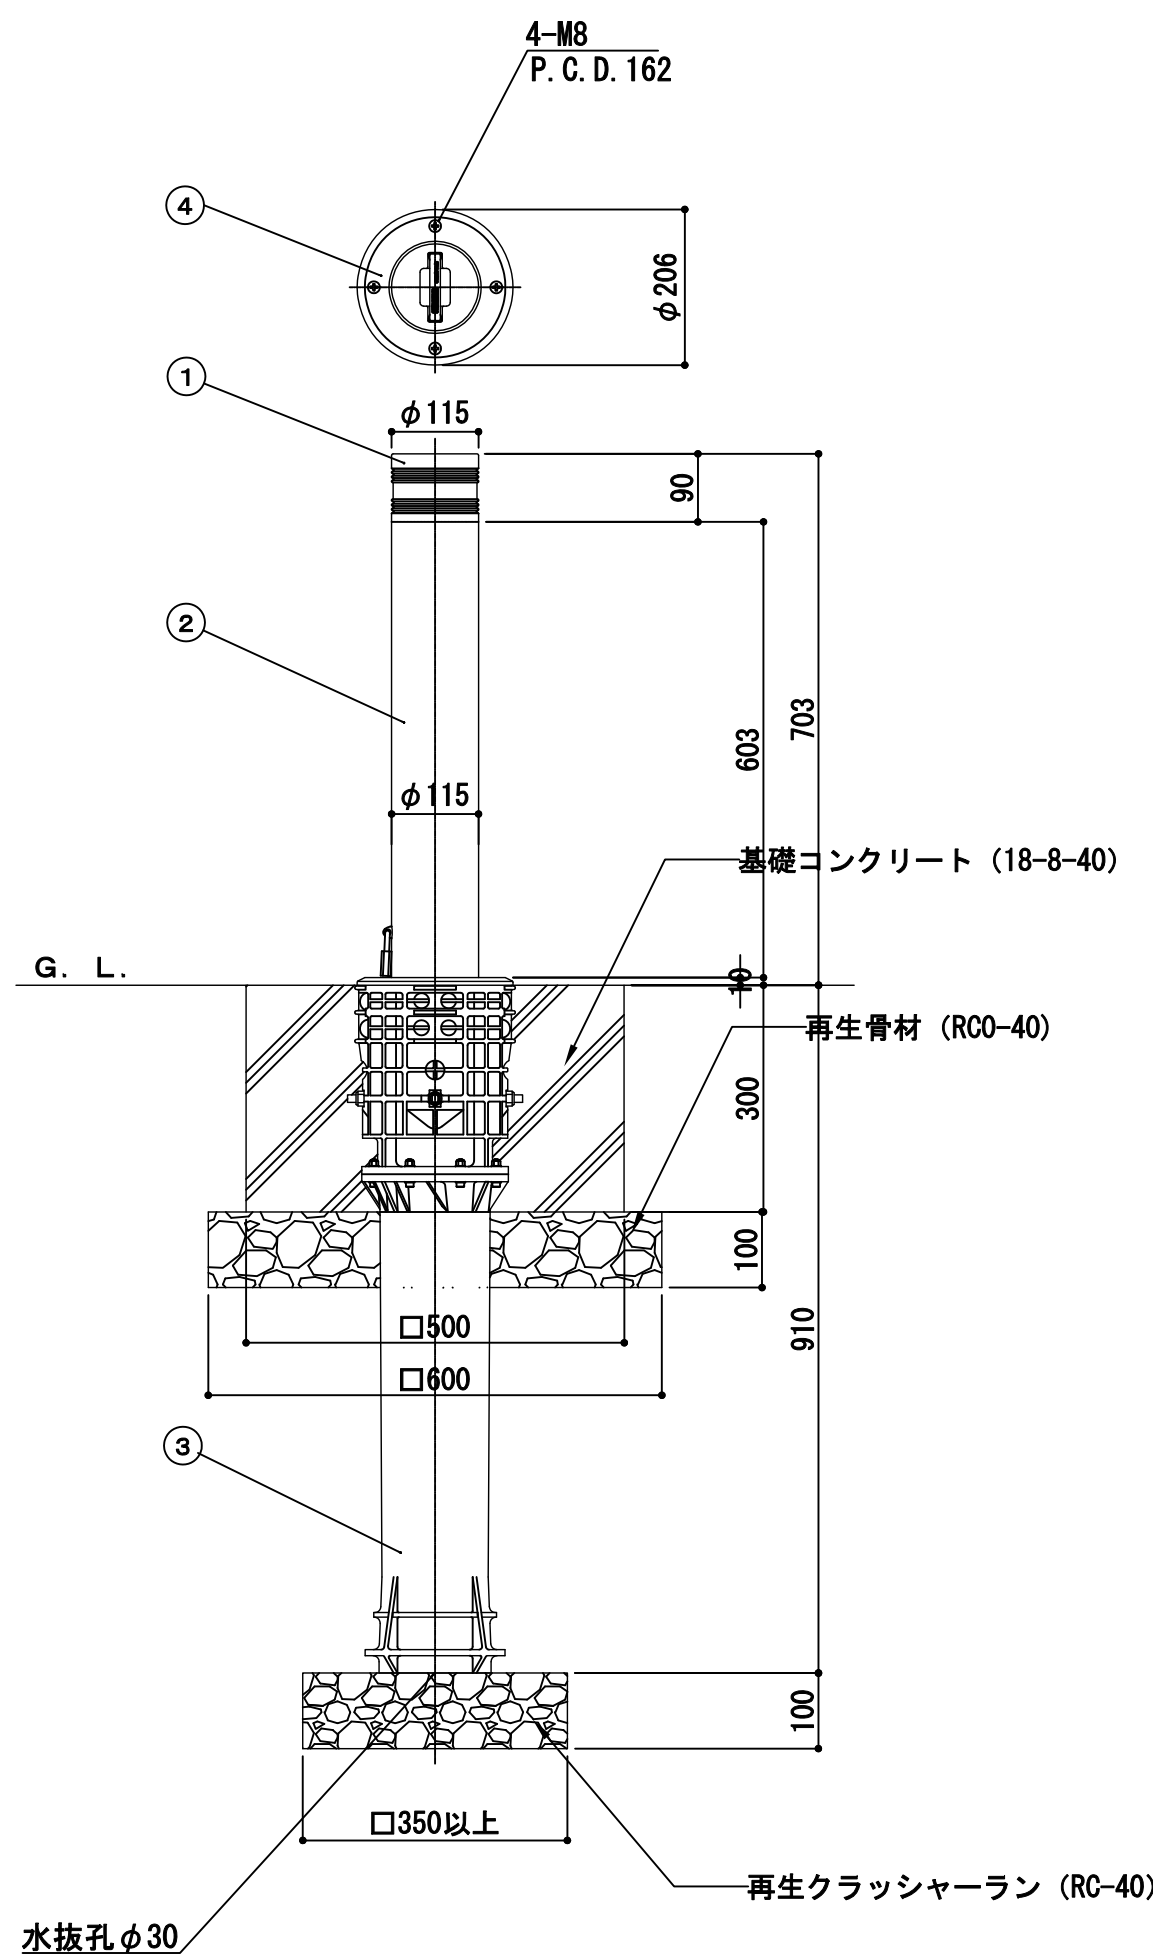


頭部取手詳細図

S=1/5

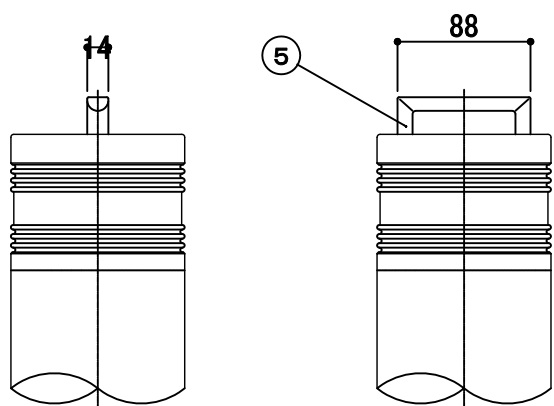

地際部詳細図


S=1/5

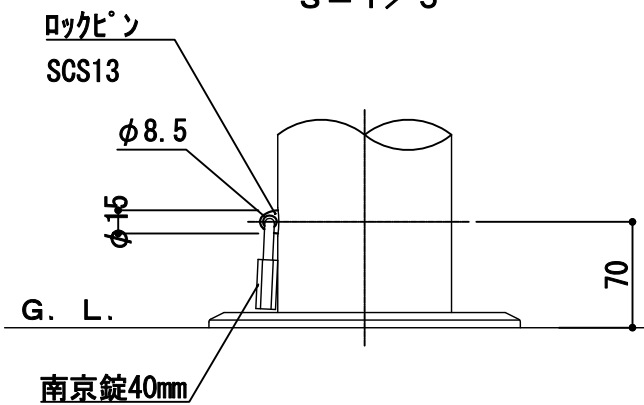

(1基当たり)

番号	品名	数量	材質	
5	取手	1	ステンレス鋳物 SCS13	電解研磨
4	化粧カバー	1	アルミ合金鋳物 AC4C	ショットブラスト後、セラミック焼付塗装
3	埋込スリーブ	1	ポリプロピレン P.P.	最大幅寸法231.5 ガラス繊維入り(30%/20%)
2	本体	1	アルミ合金継目無管 A6061T8	ショットブラスト後、セラミック焼付塗装
1	ヘッド	1	アルミ合金鋳物 AC4C	ショットブラスト後、セラミック焼付塗装

フラッグポール詳細図

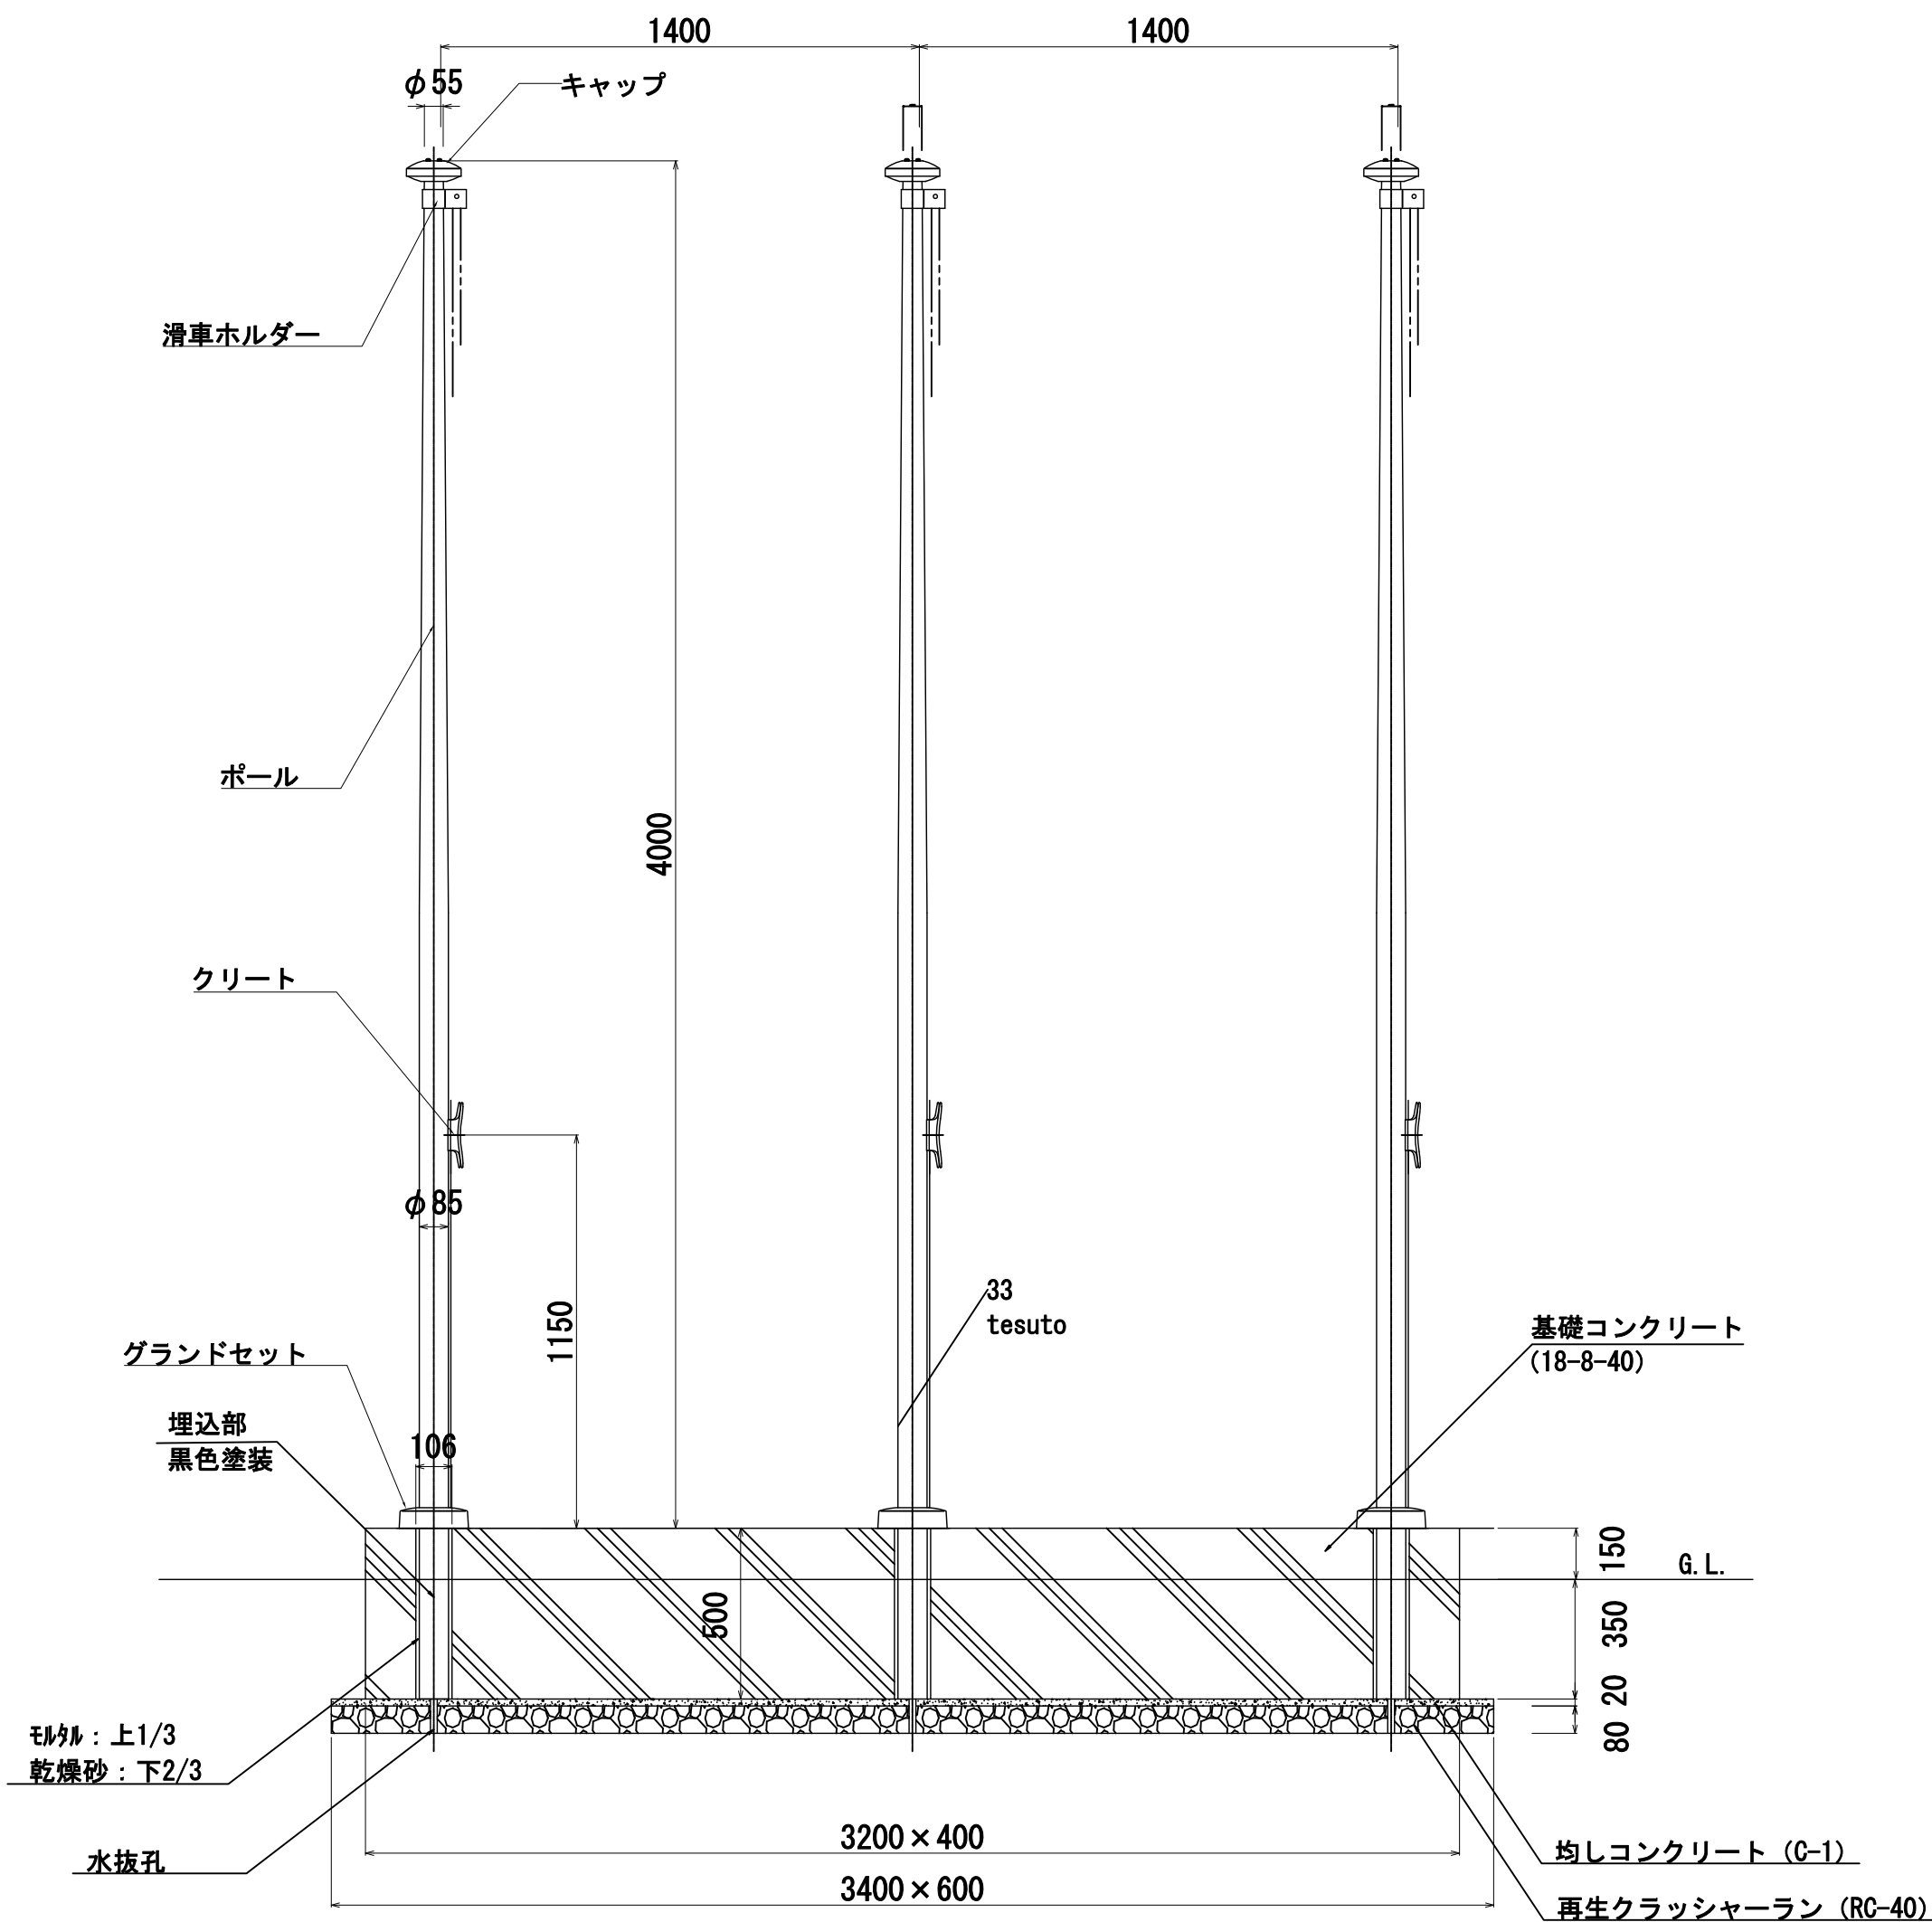


姿図
S=1/20


安全上、風速15m/sec以上での旗の使用はさけてください。

(1基当たり)


番号	品名	数量	材質	備考
1	ポール	1	アルミ合金継目無管 YBZTD T-8	φ85×t2.0 H.L.後アルマイト処理クリアー電着塗装
2	キャップ	1	アルミ合金/ポリプロピレン A1050P/PP	アルマイト処理
3	滑車ホルダー	1	アルミ合金 A6063S-T5	焼付塗装
4	クリート	1	アルミ合金ダイカスト ADC 6	パフ研磨後クリアー焼付塗装
5	グランドセット	1	アルミ合金ダイカスト ADC 12	塗装仕上げ

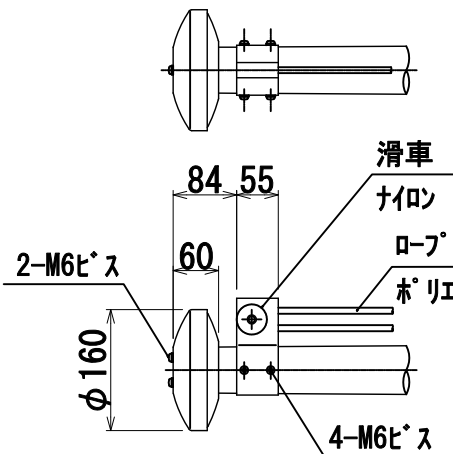









冠頭部詳細図
S=1/10

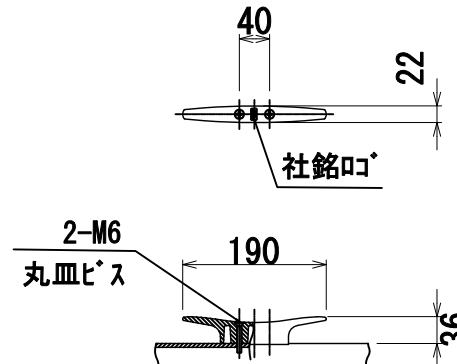



クリート詳細図
S=1/10

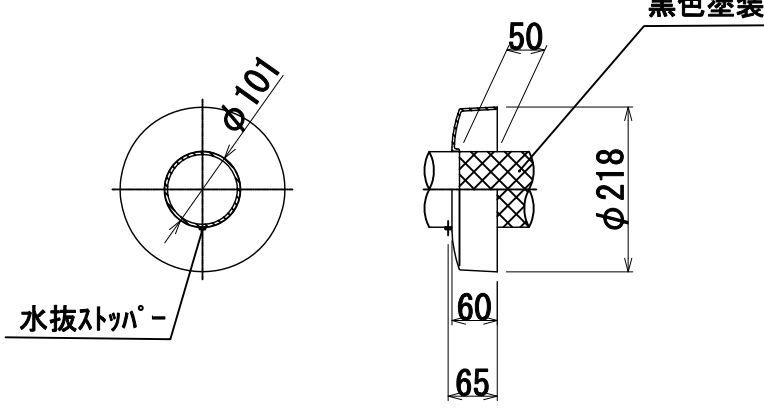


グランドセット詳細図
S=1/10

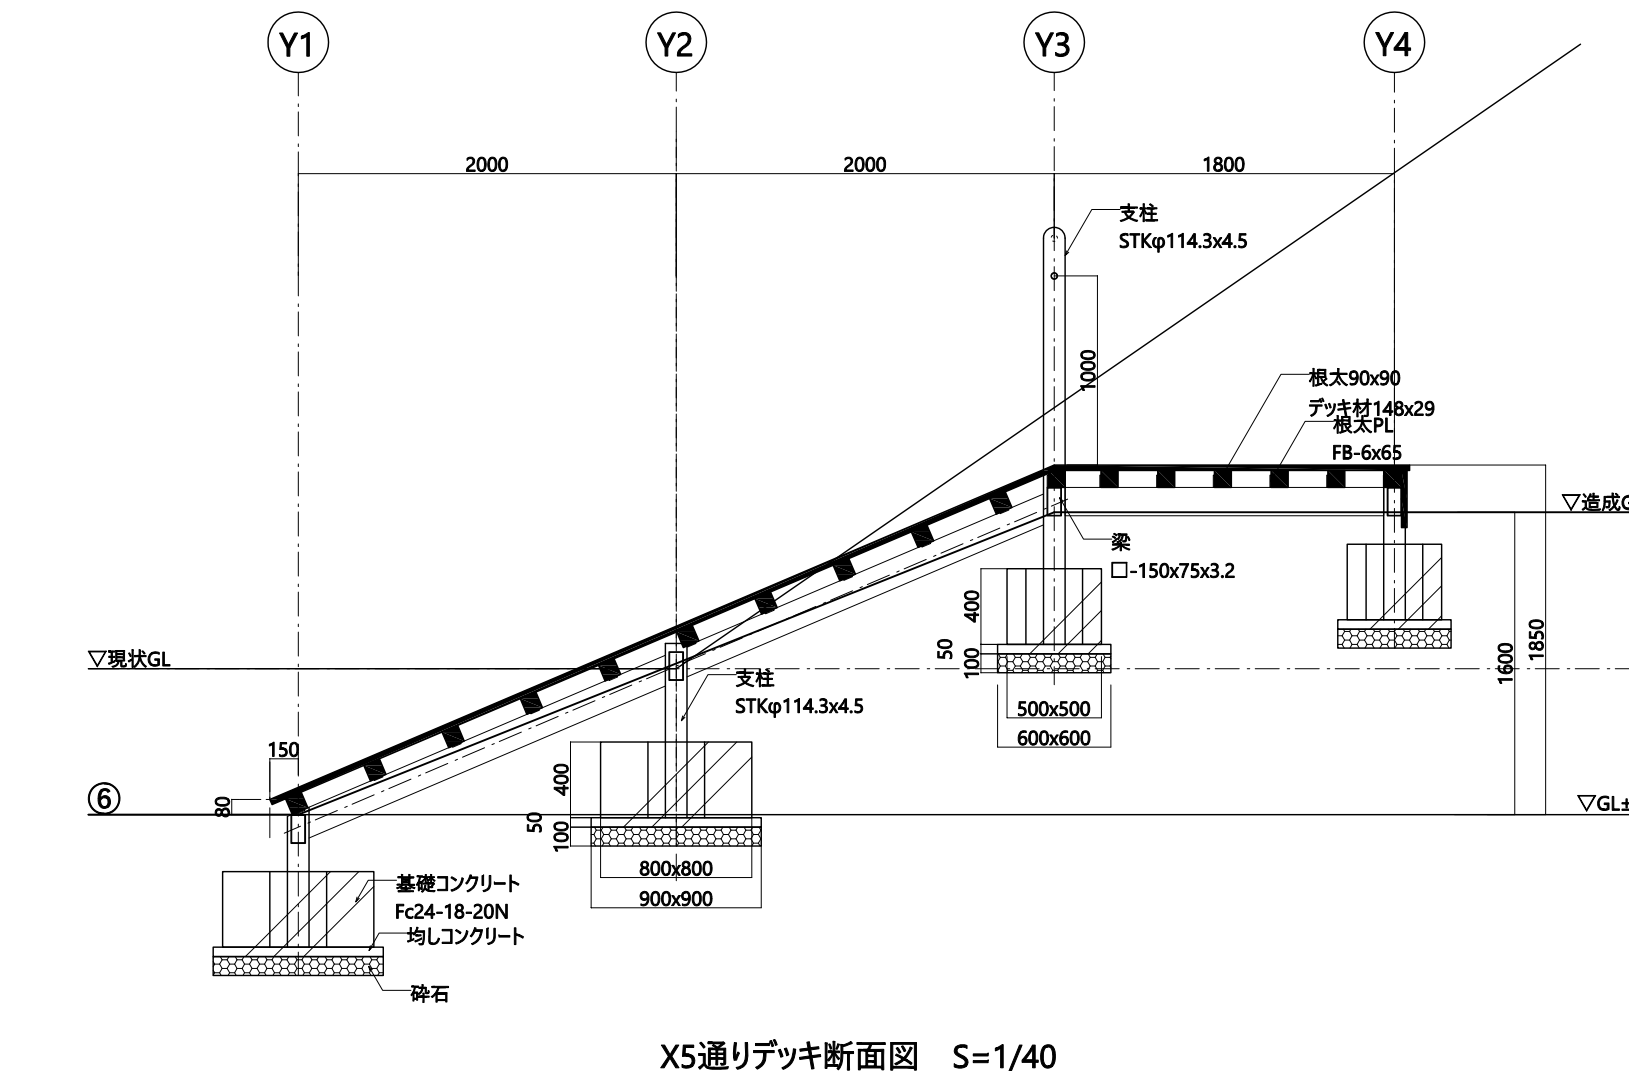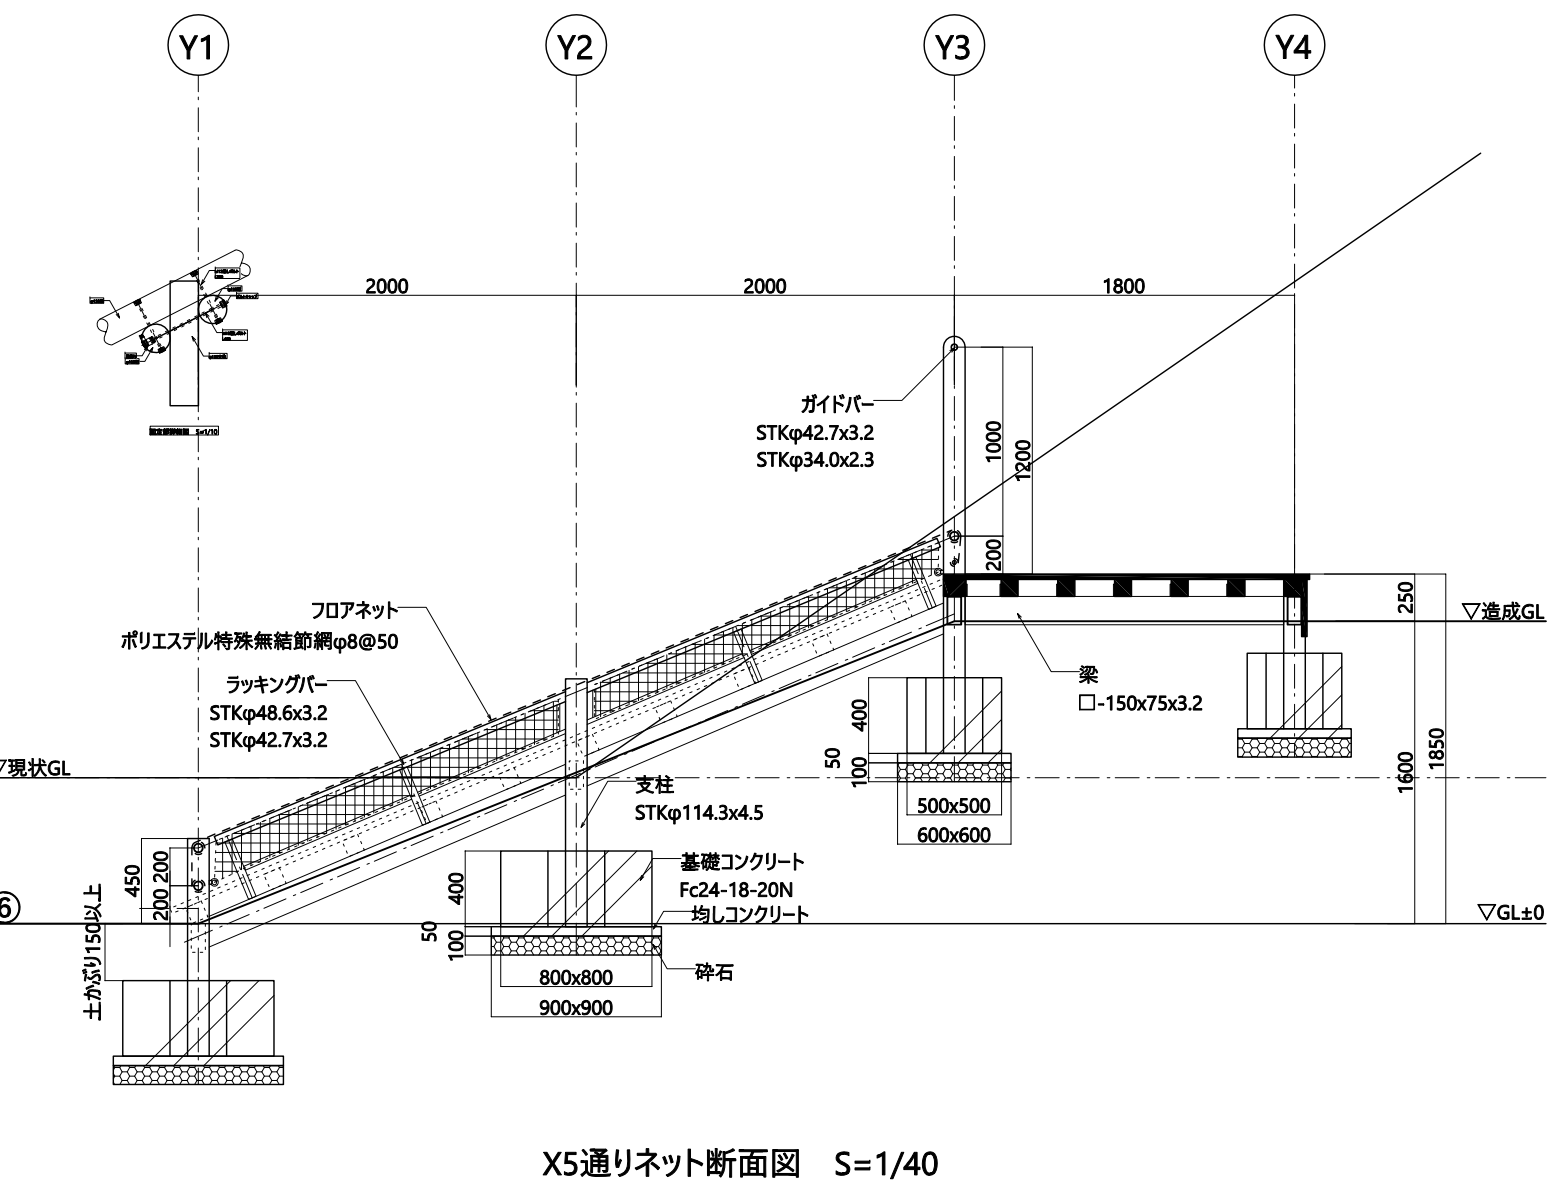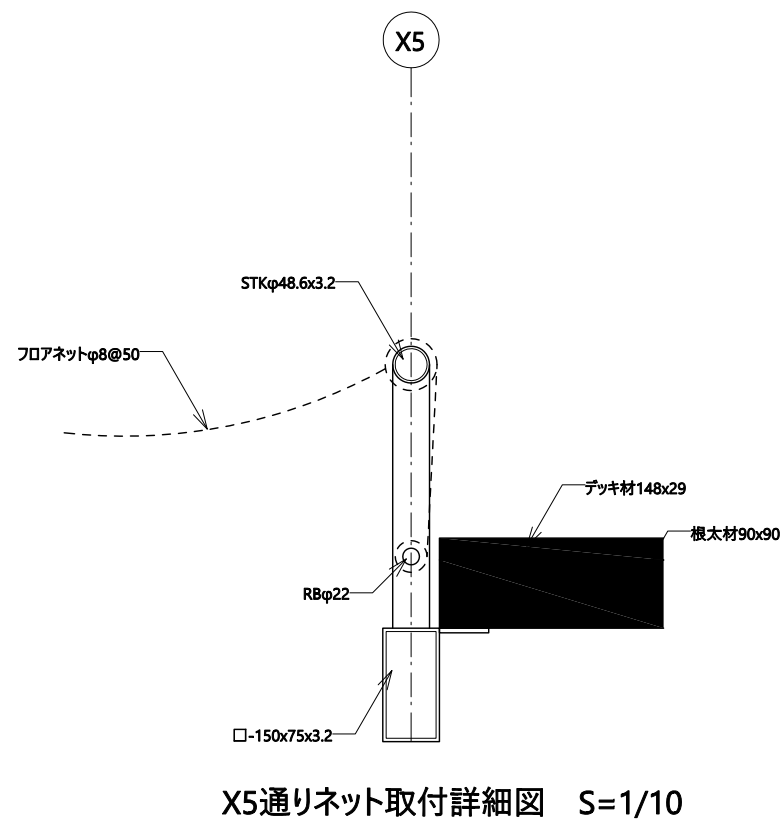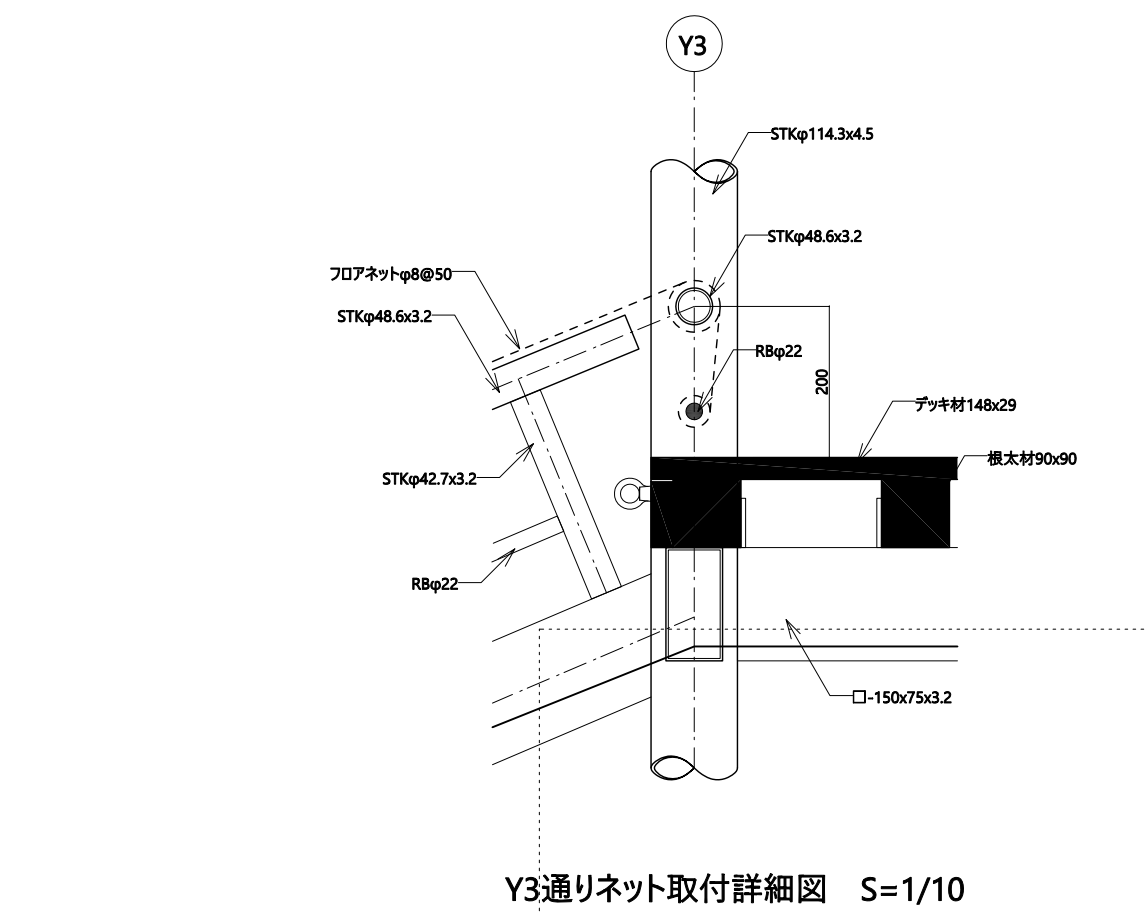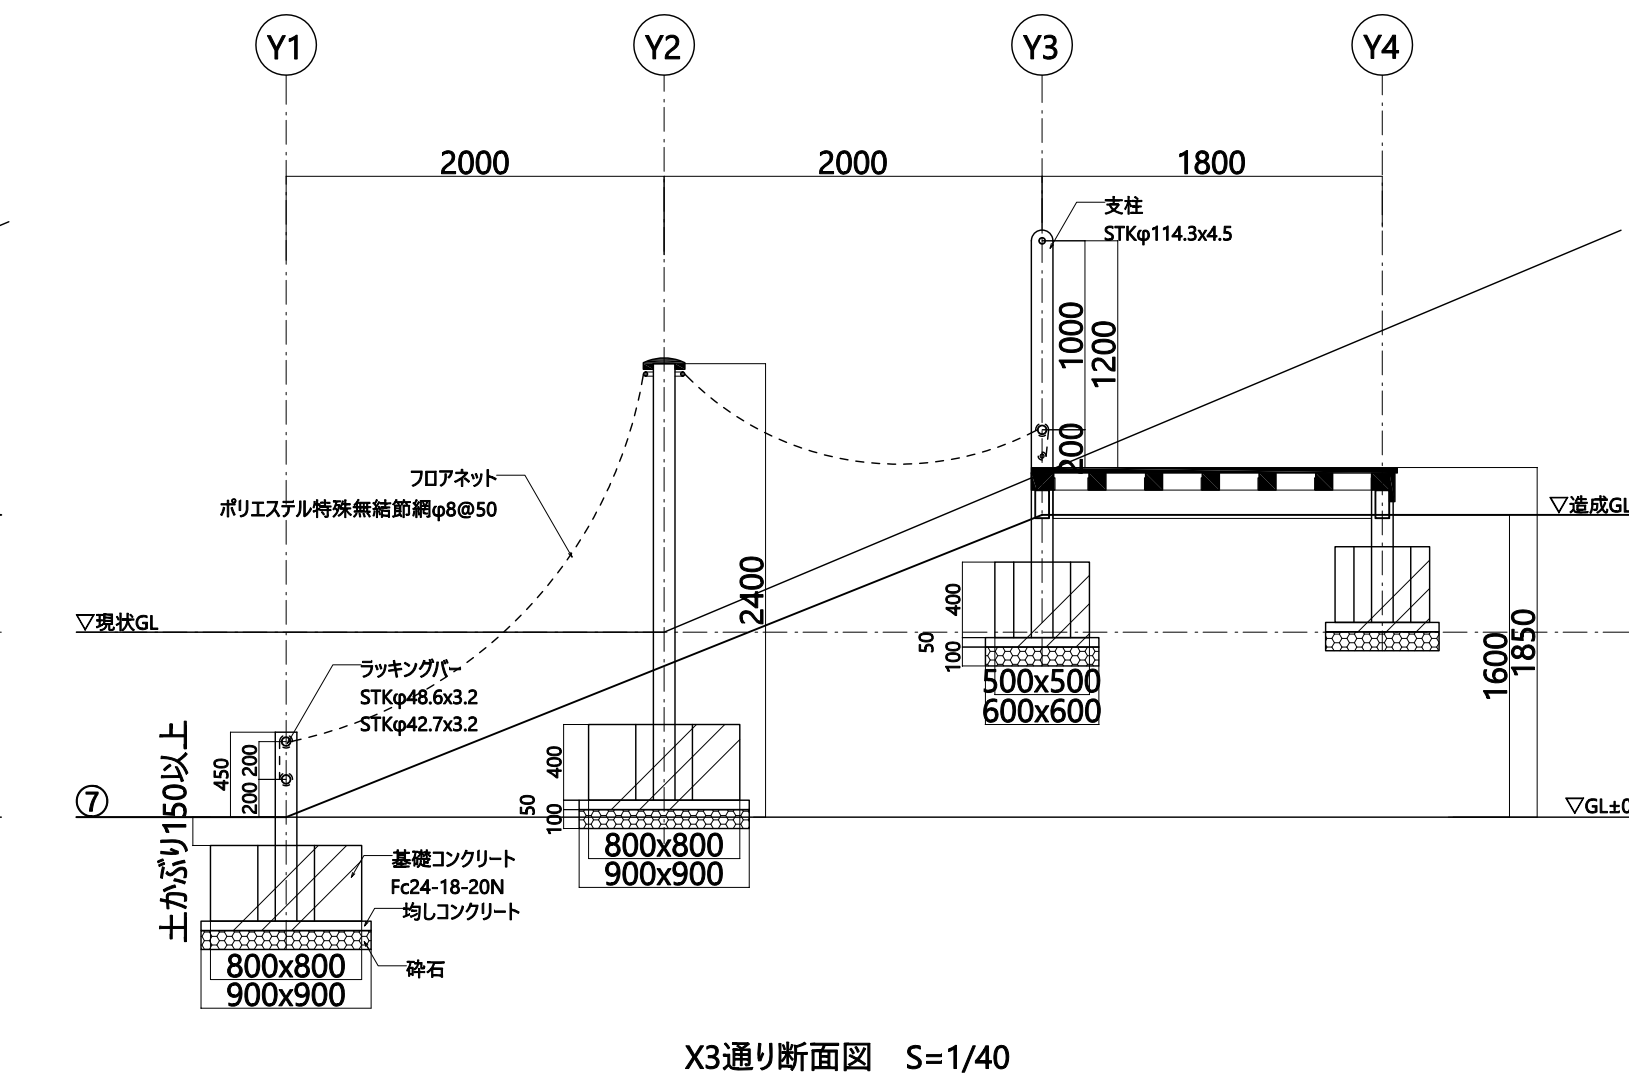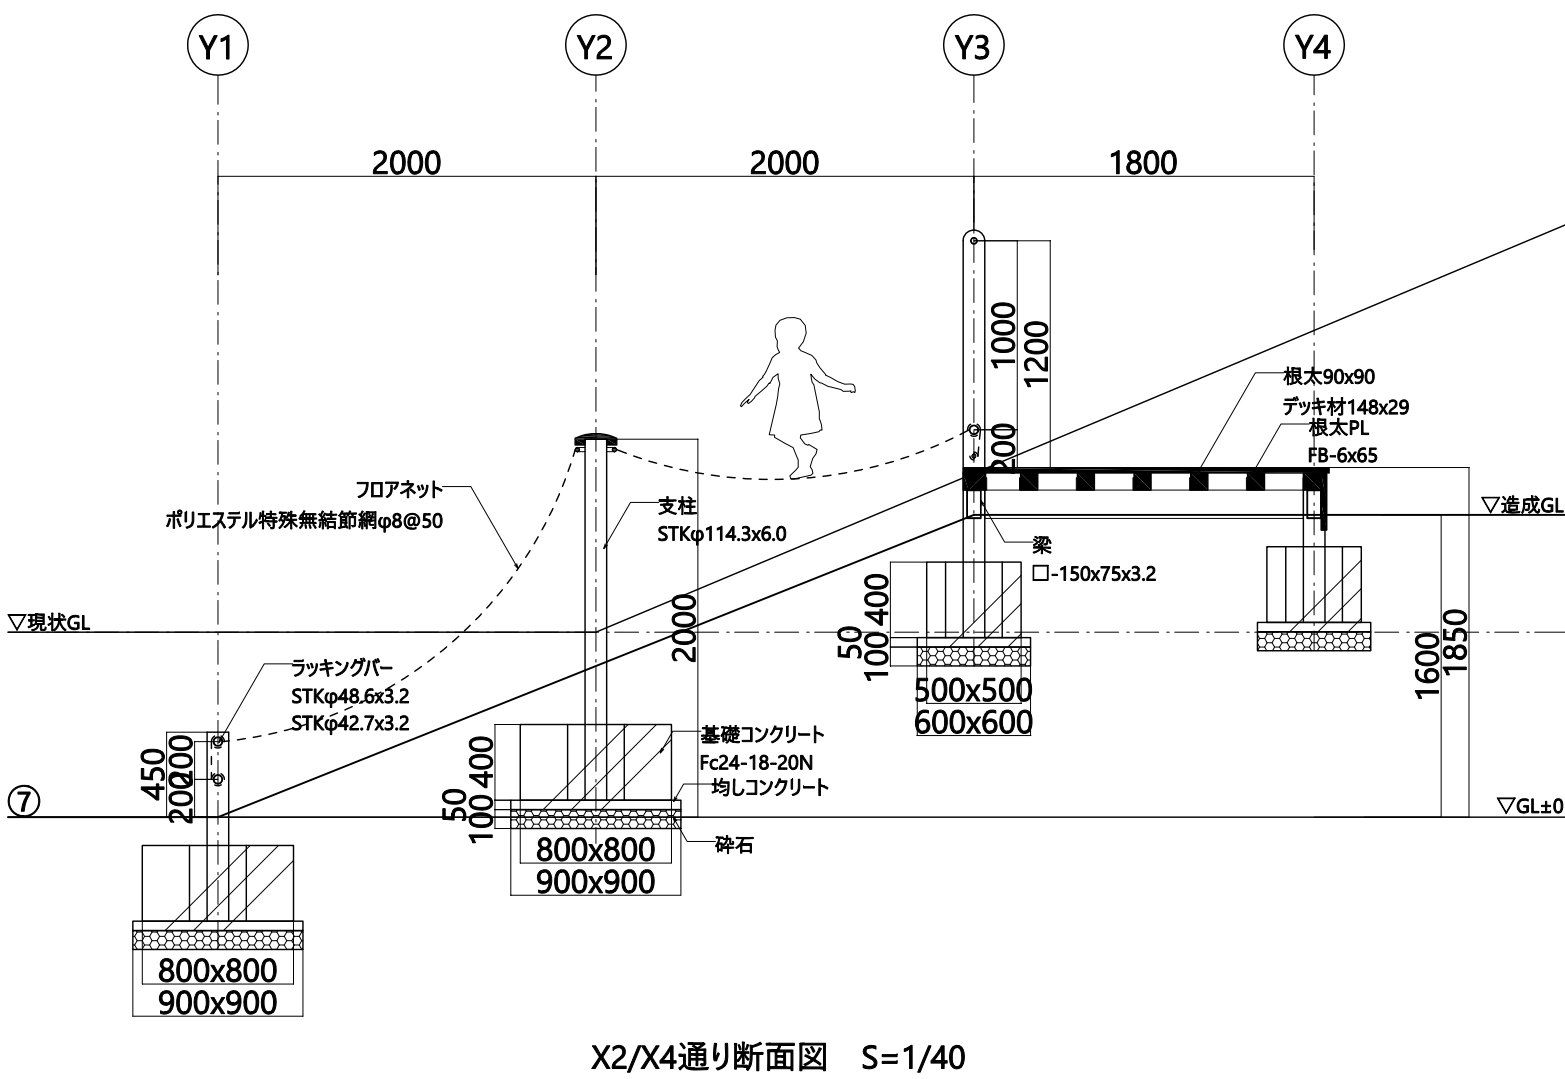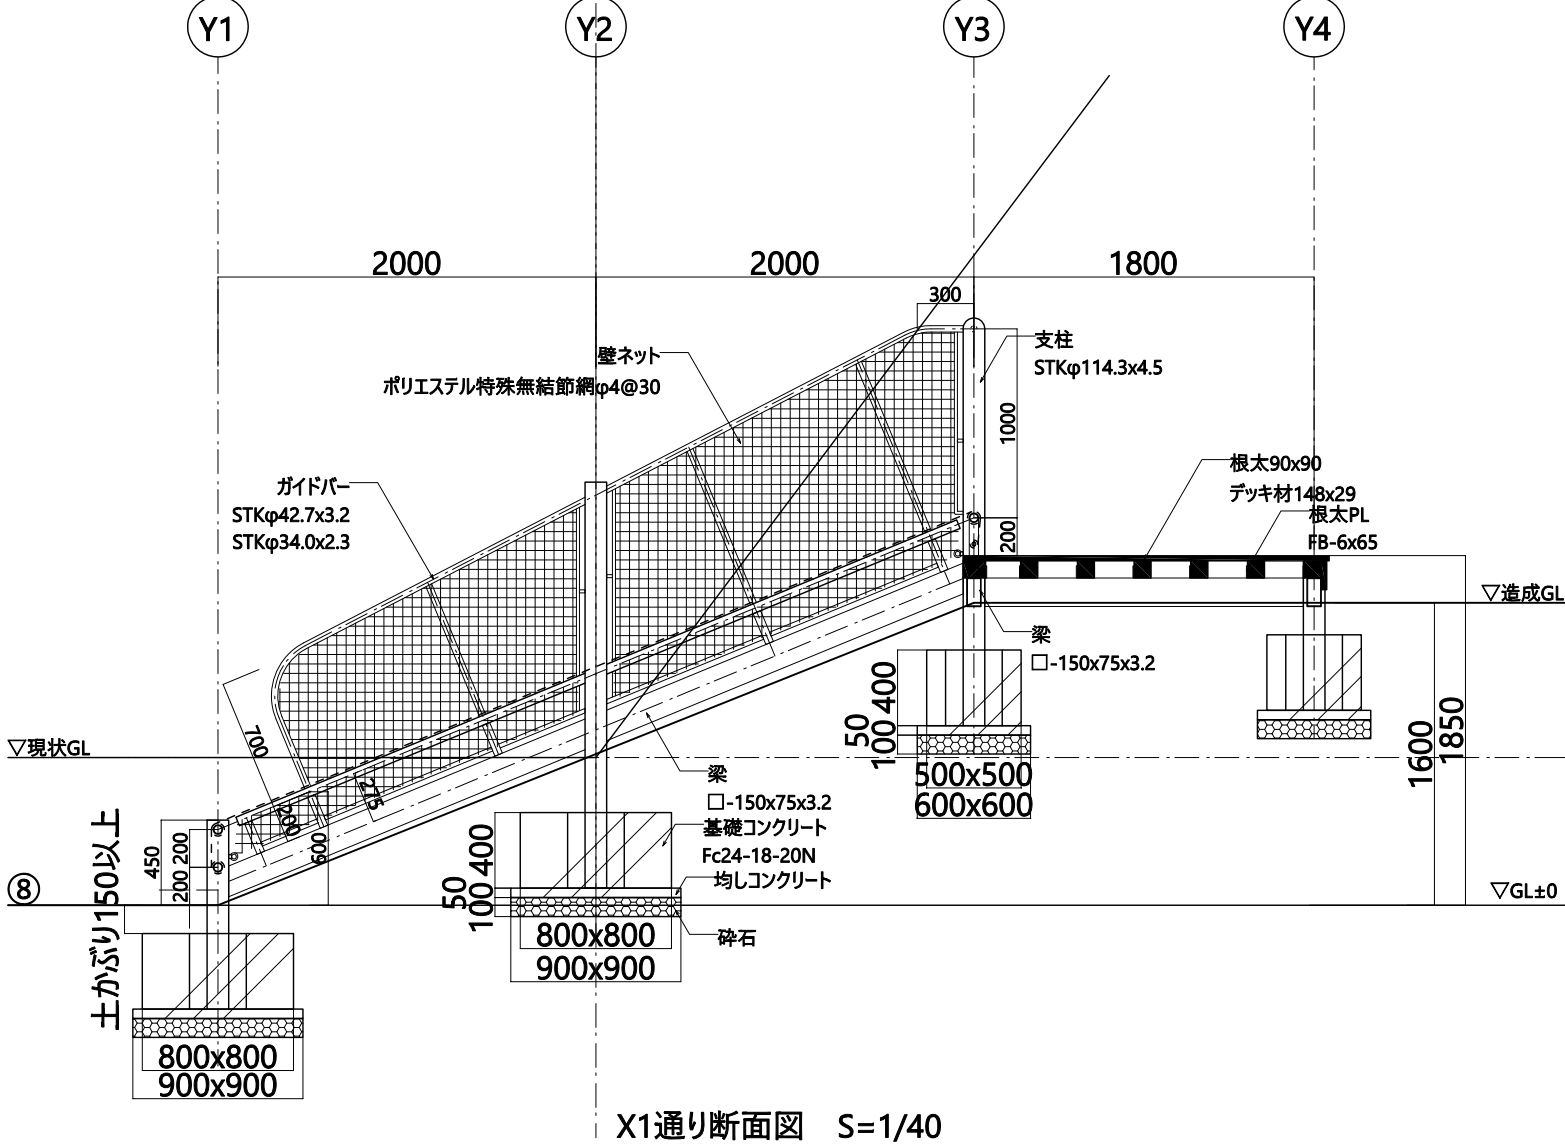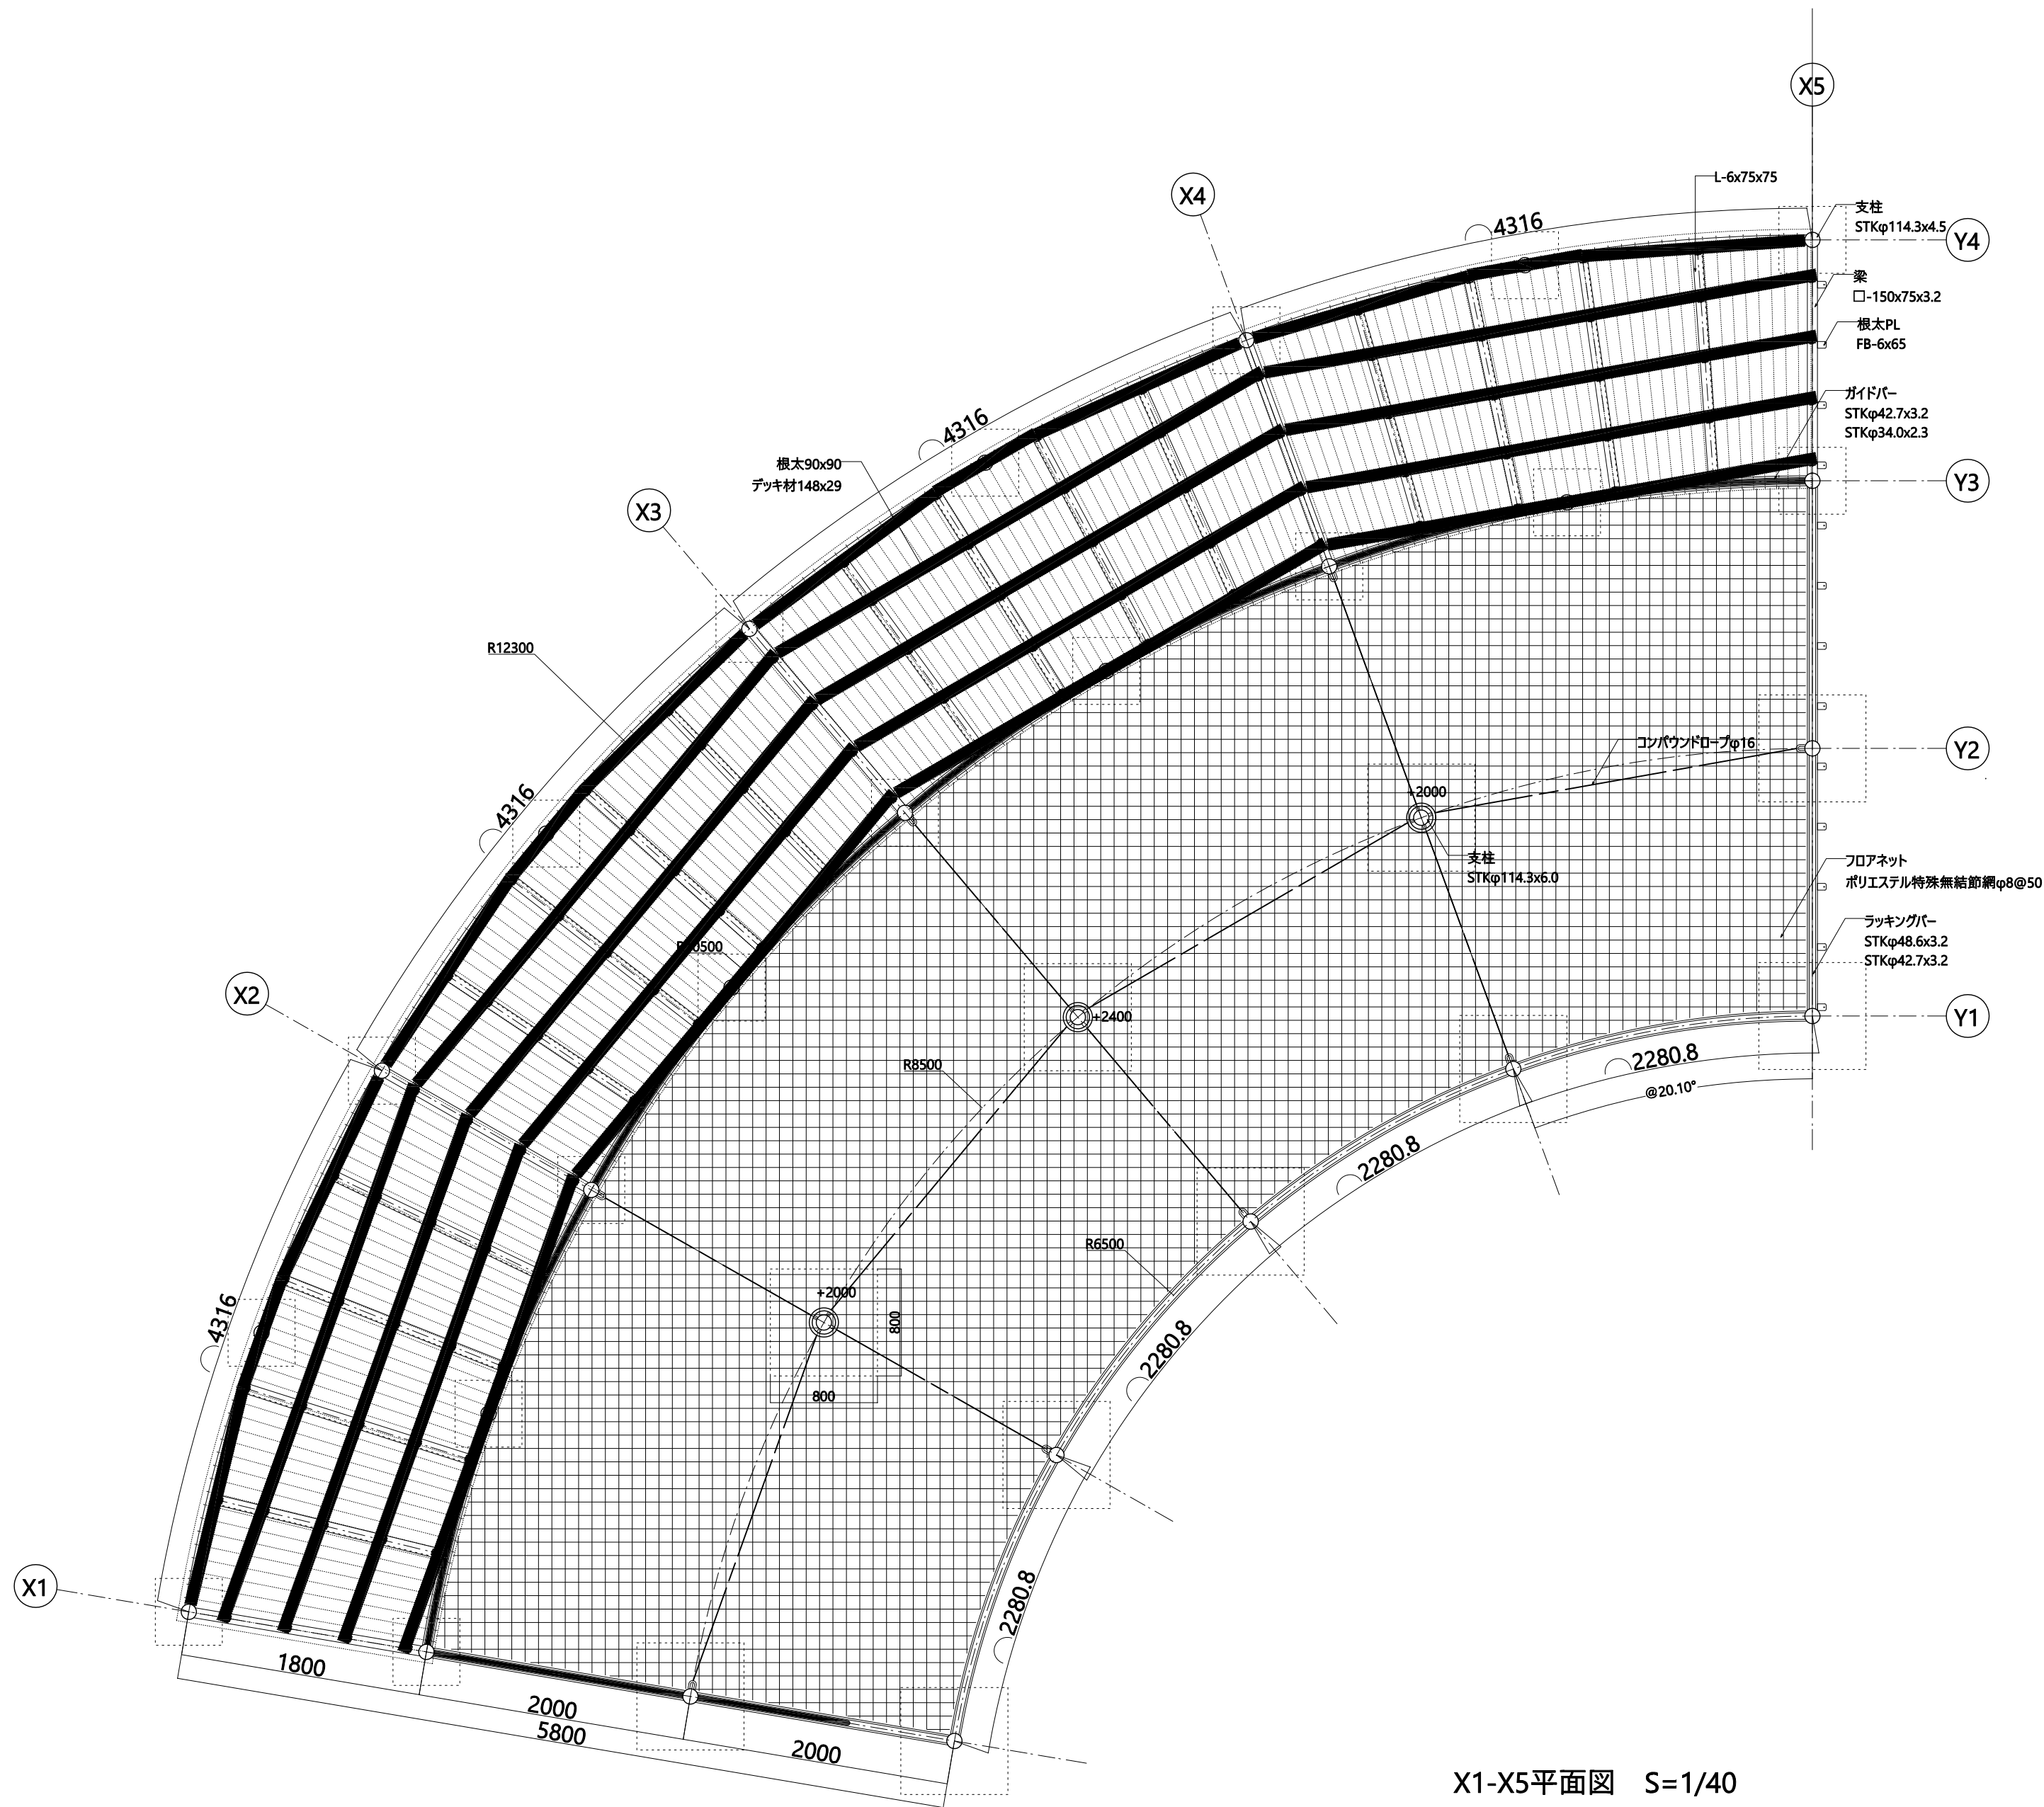


※基礎の大きさ要検討
地耐力不明の場合、一般的に公園施設の基礎底面は浅いので、粘土質地盤を除き、設置場所の地盤が砂質土またはローム層以上と判断できる場合には、許容支持力度を長期50kN/m²、短期100kN/m²として計算を行うこととする。

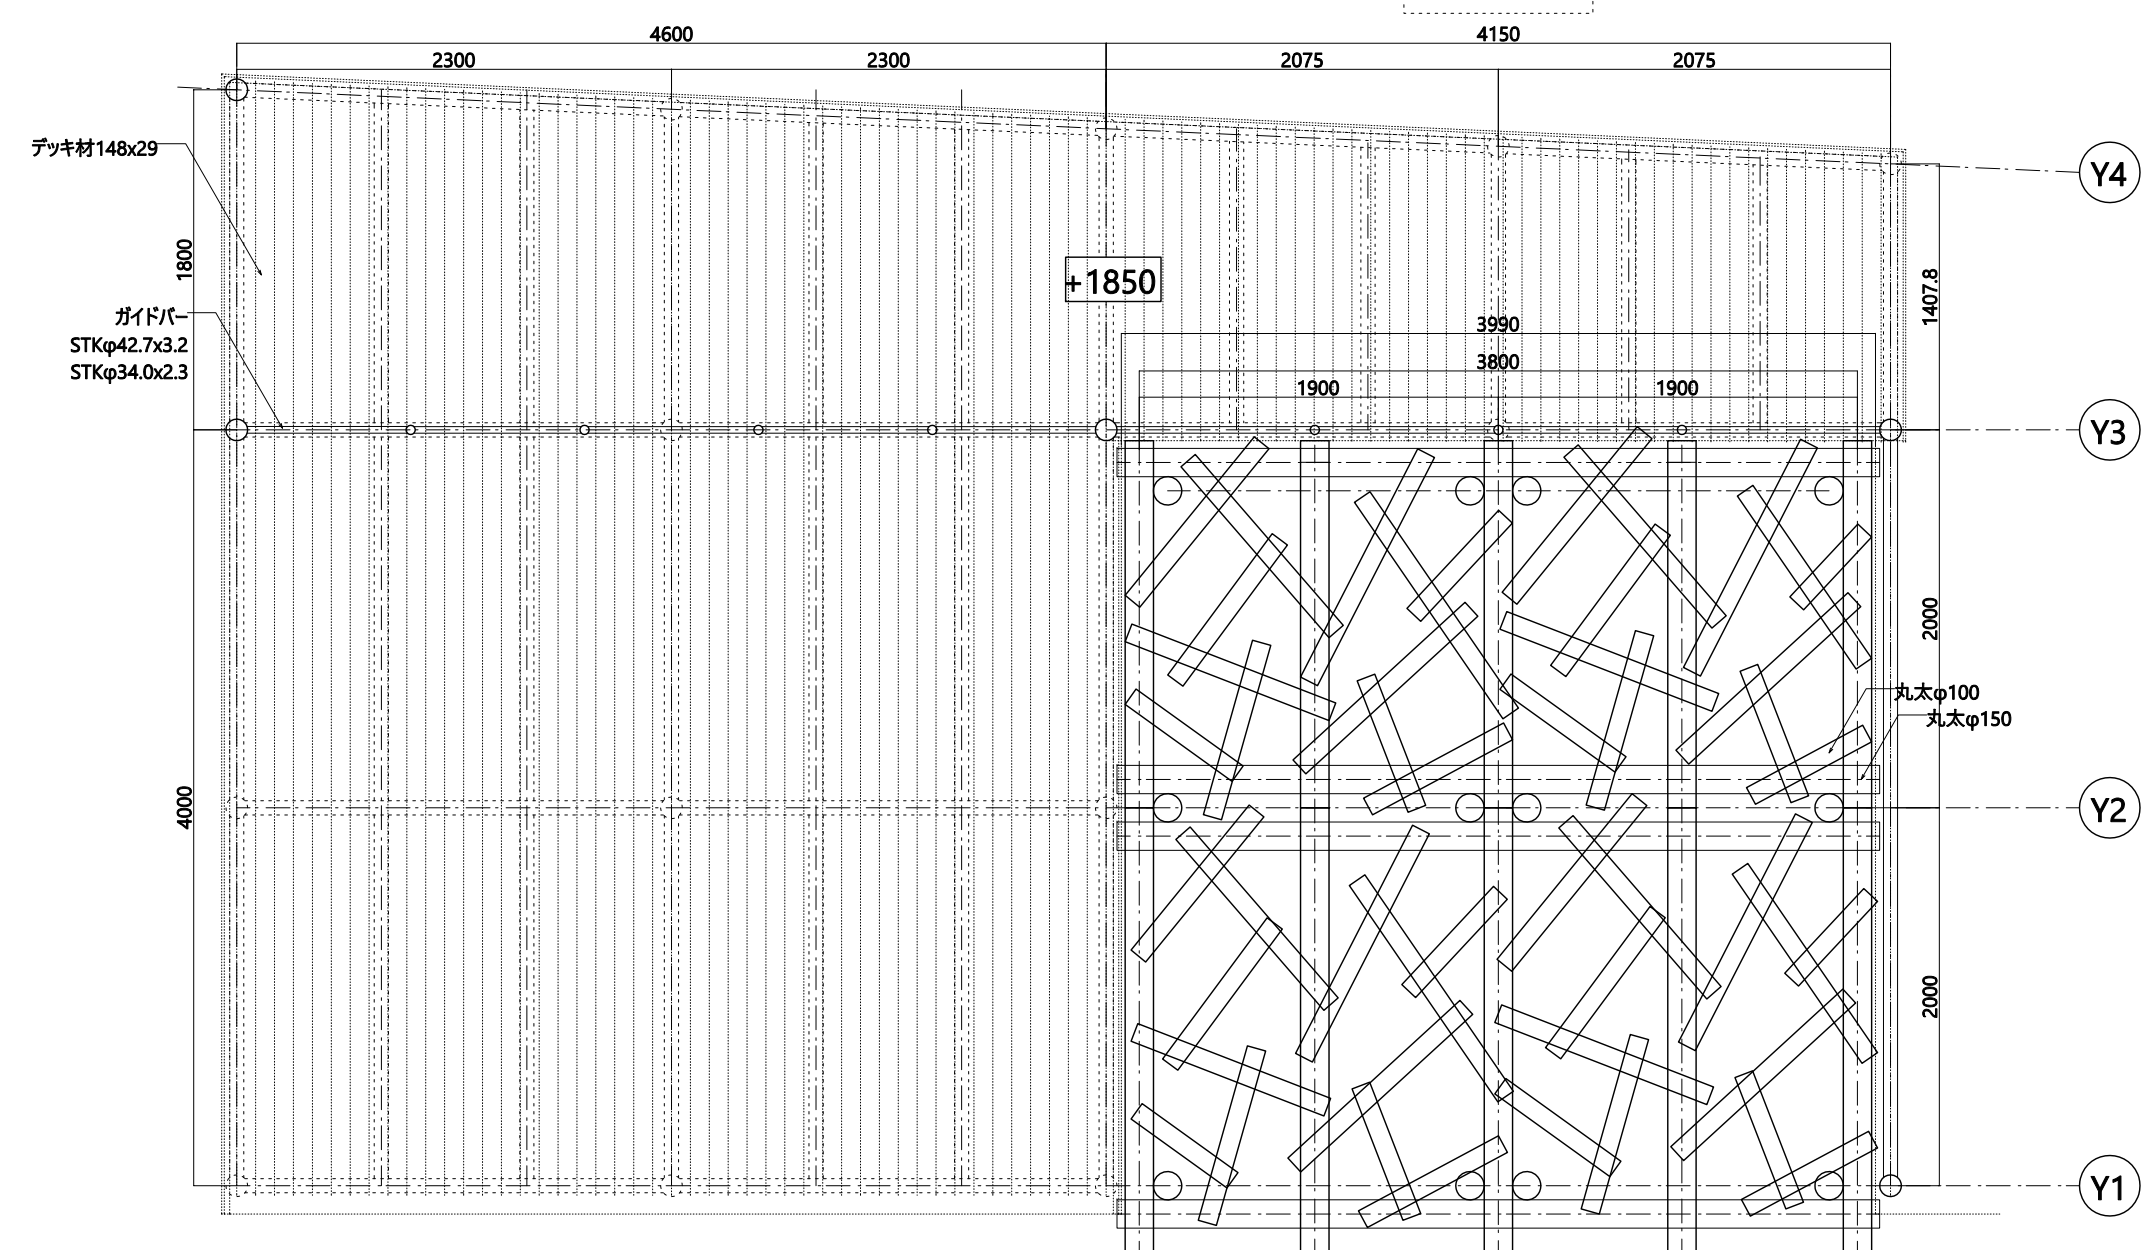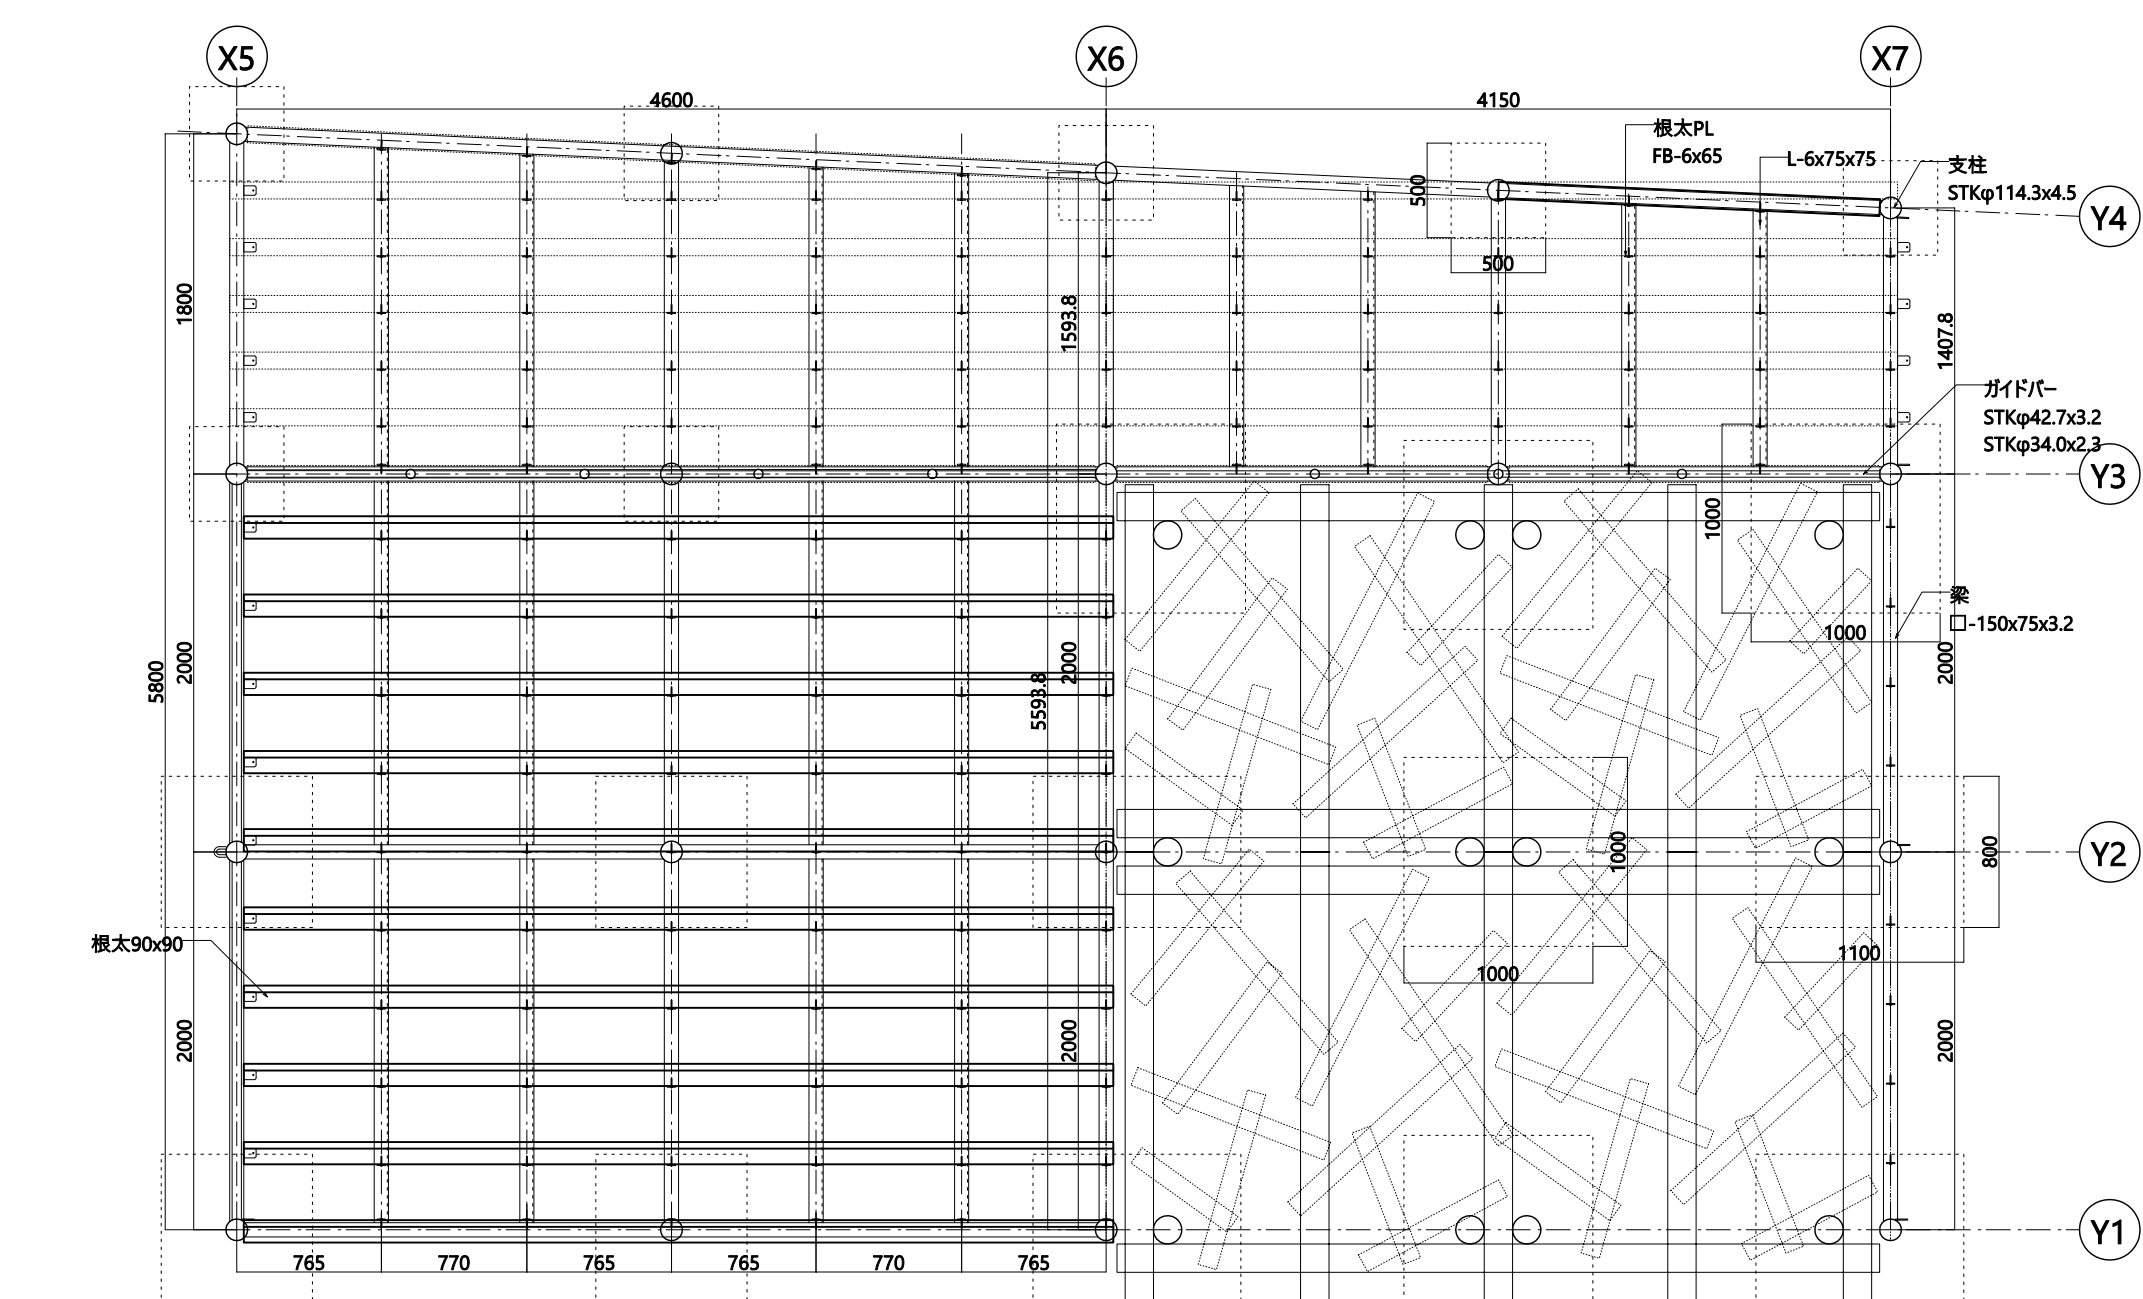


X5-X7平面図 S=1/40

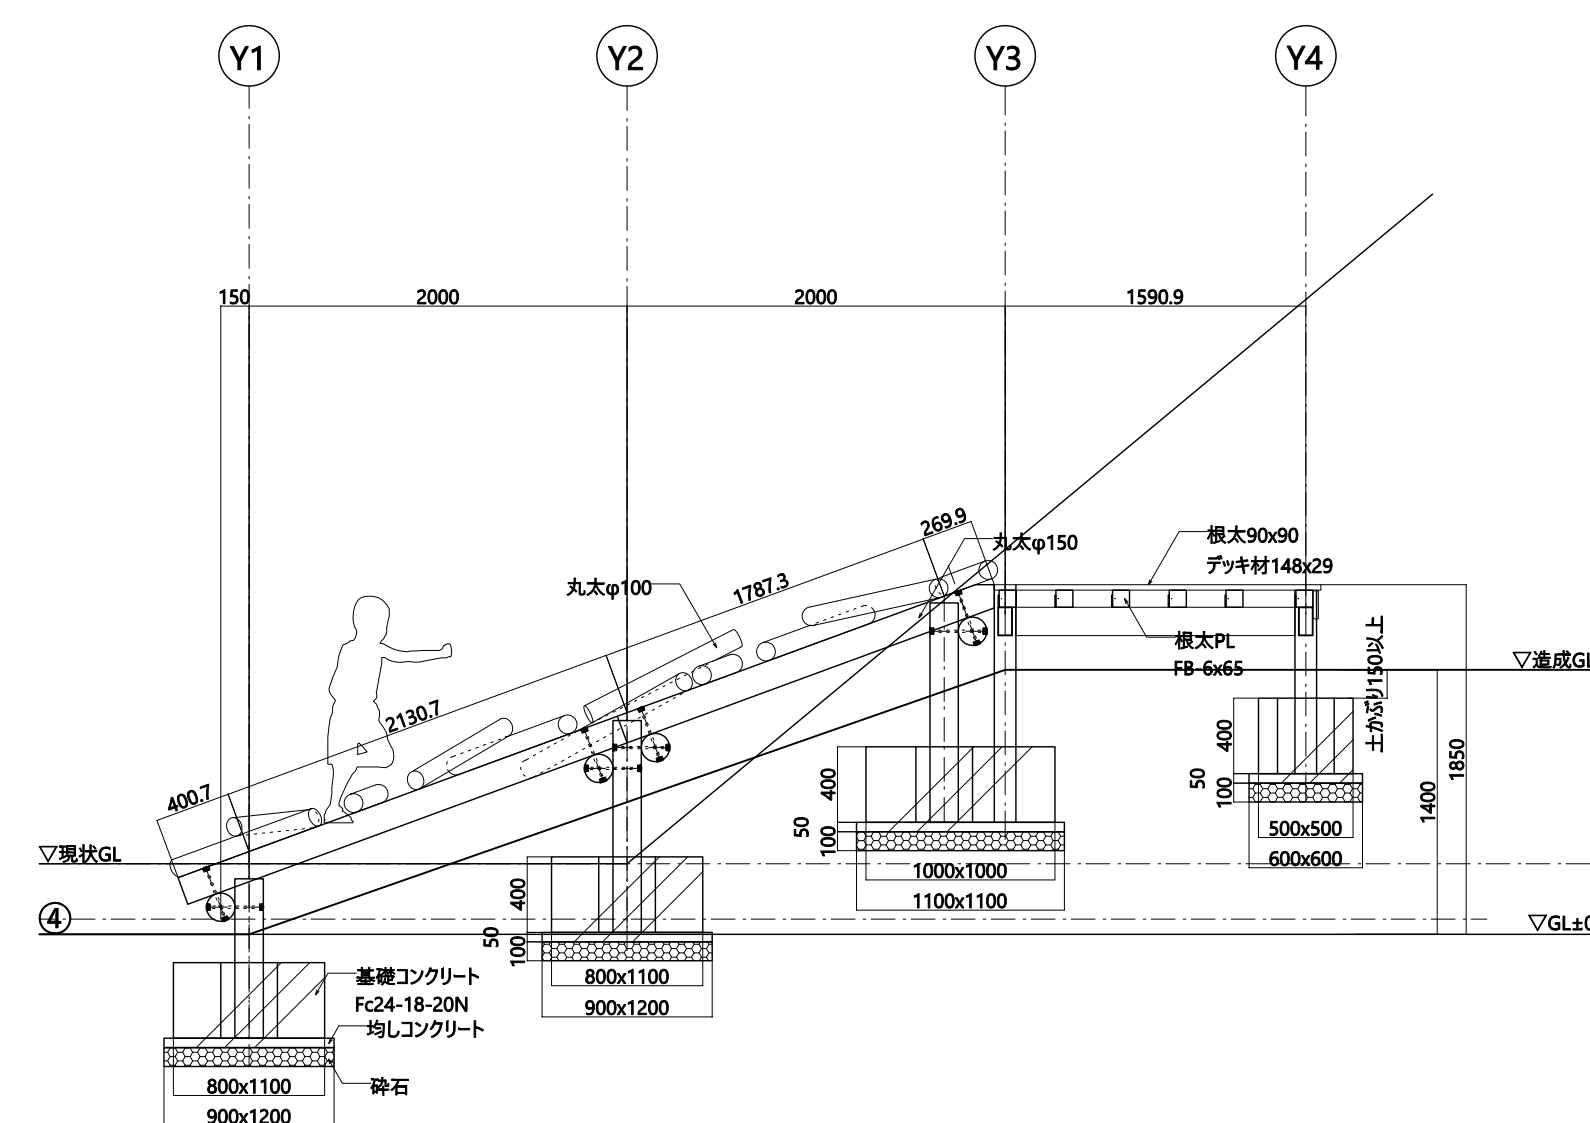



X6通り断面図 S=1/40

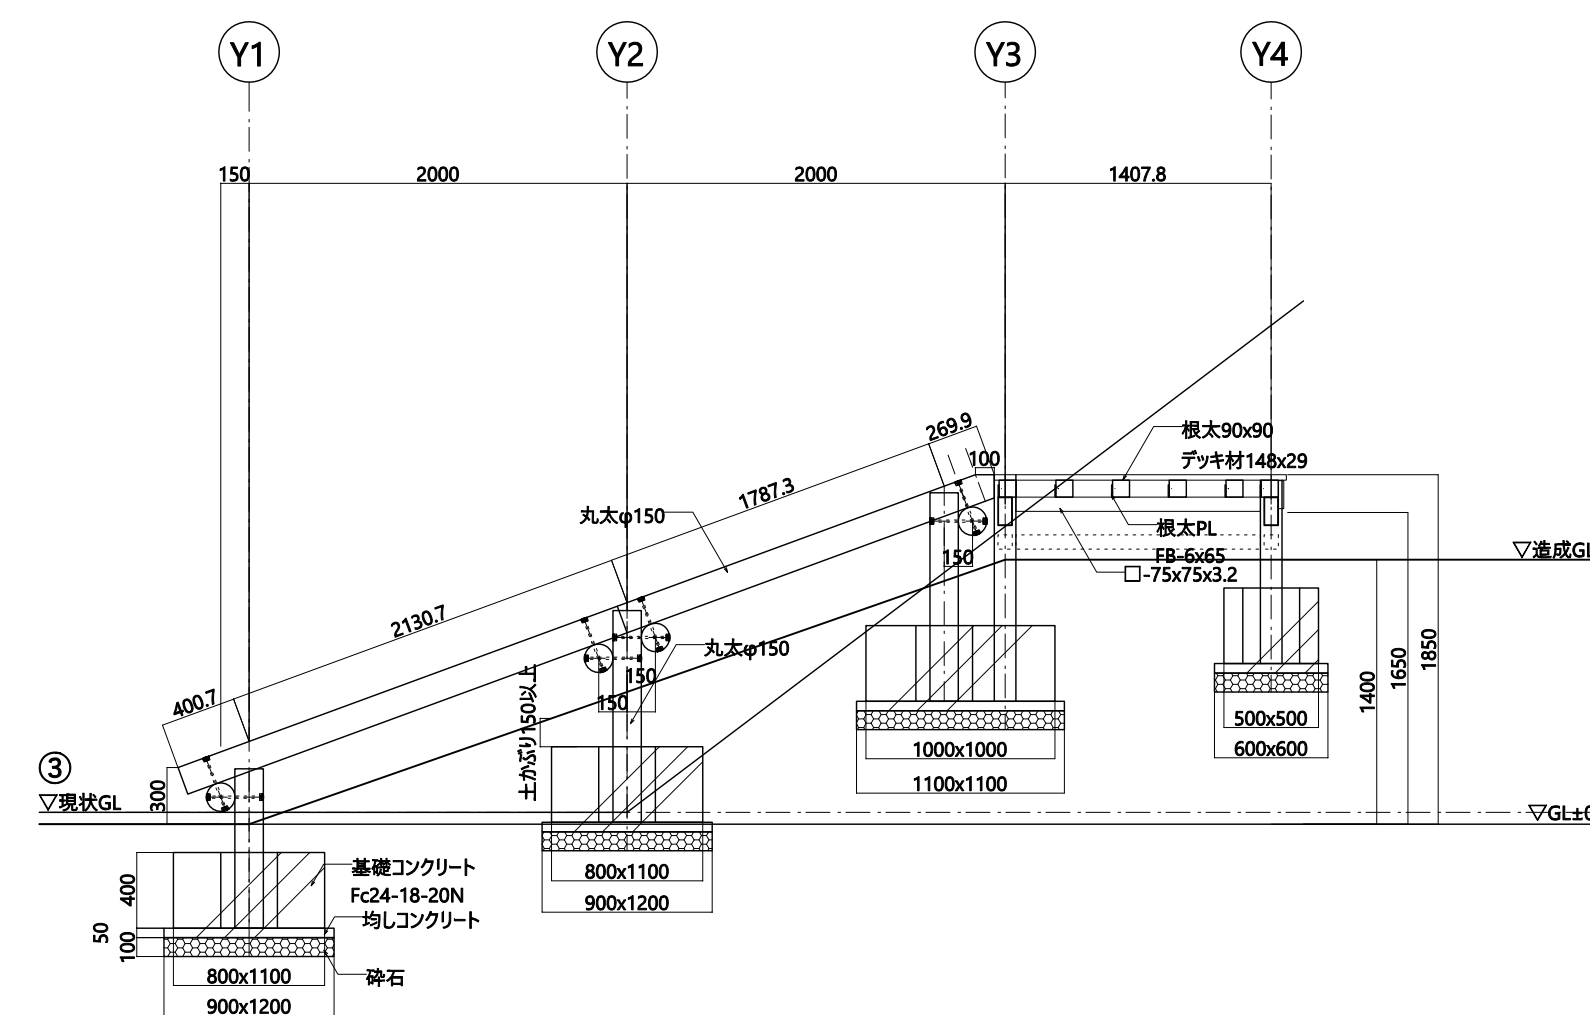


X7通り断面図 S=1/40

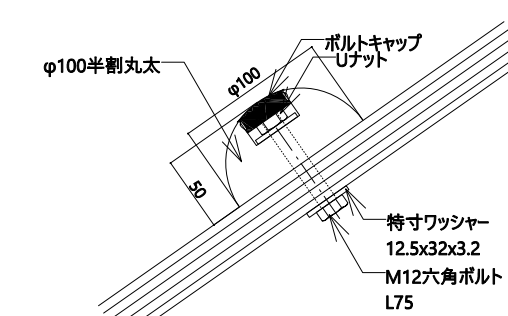


半割丸太標準断面図 $S=1/5$

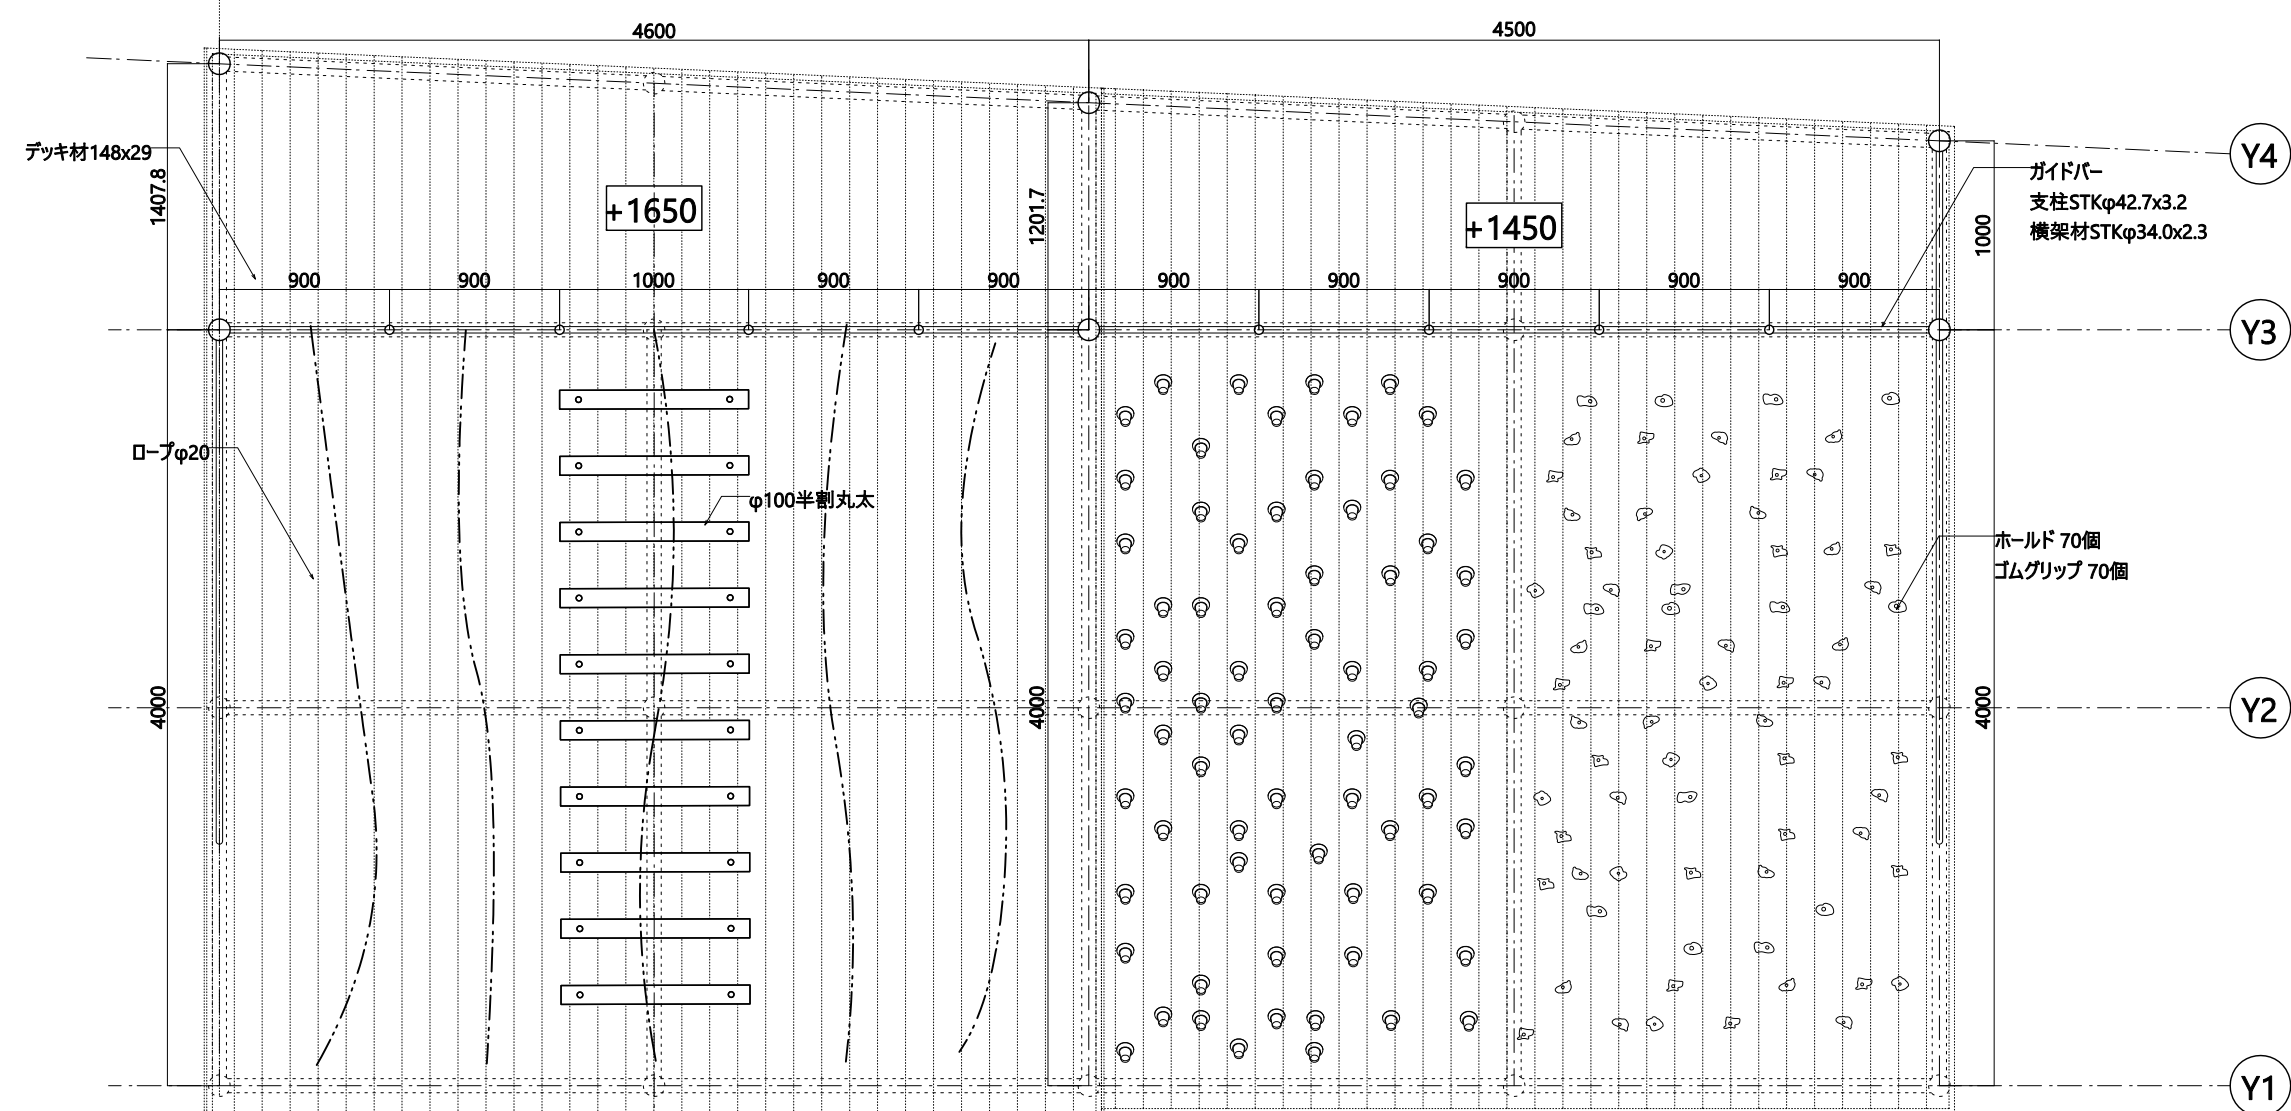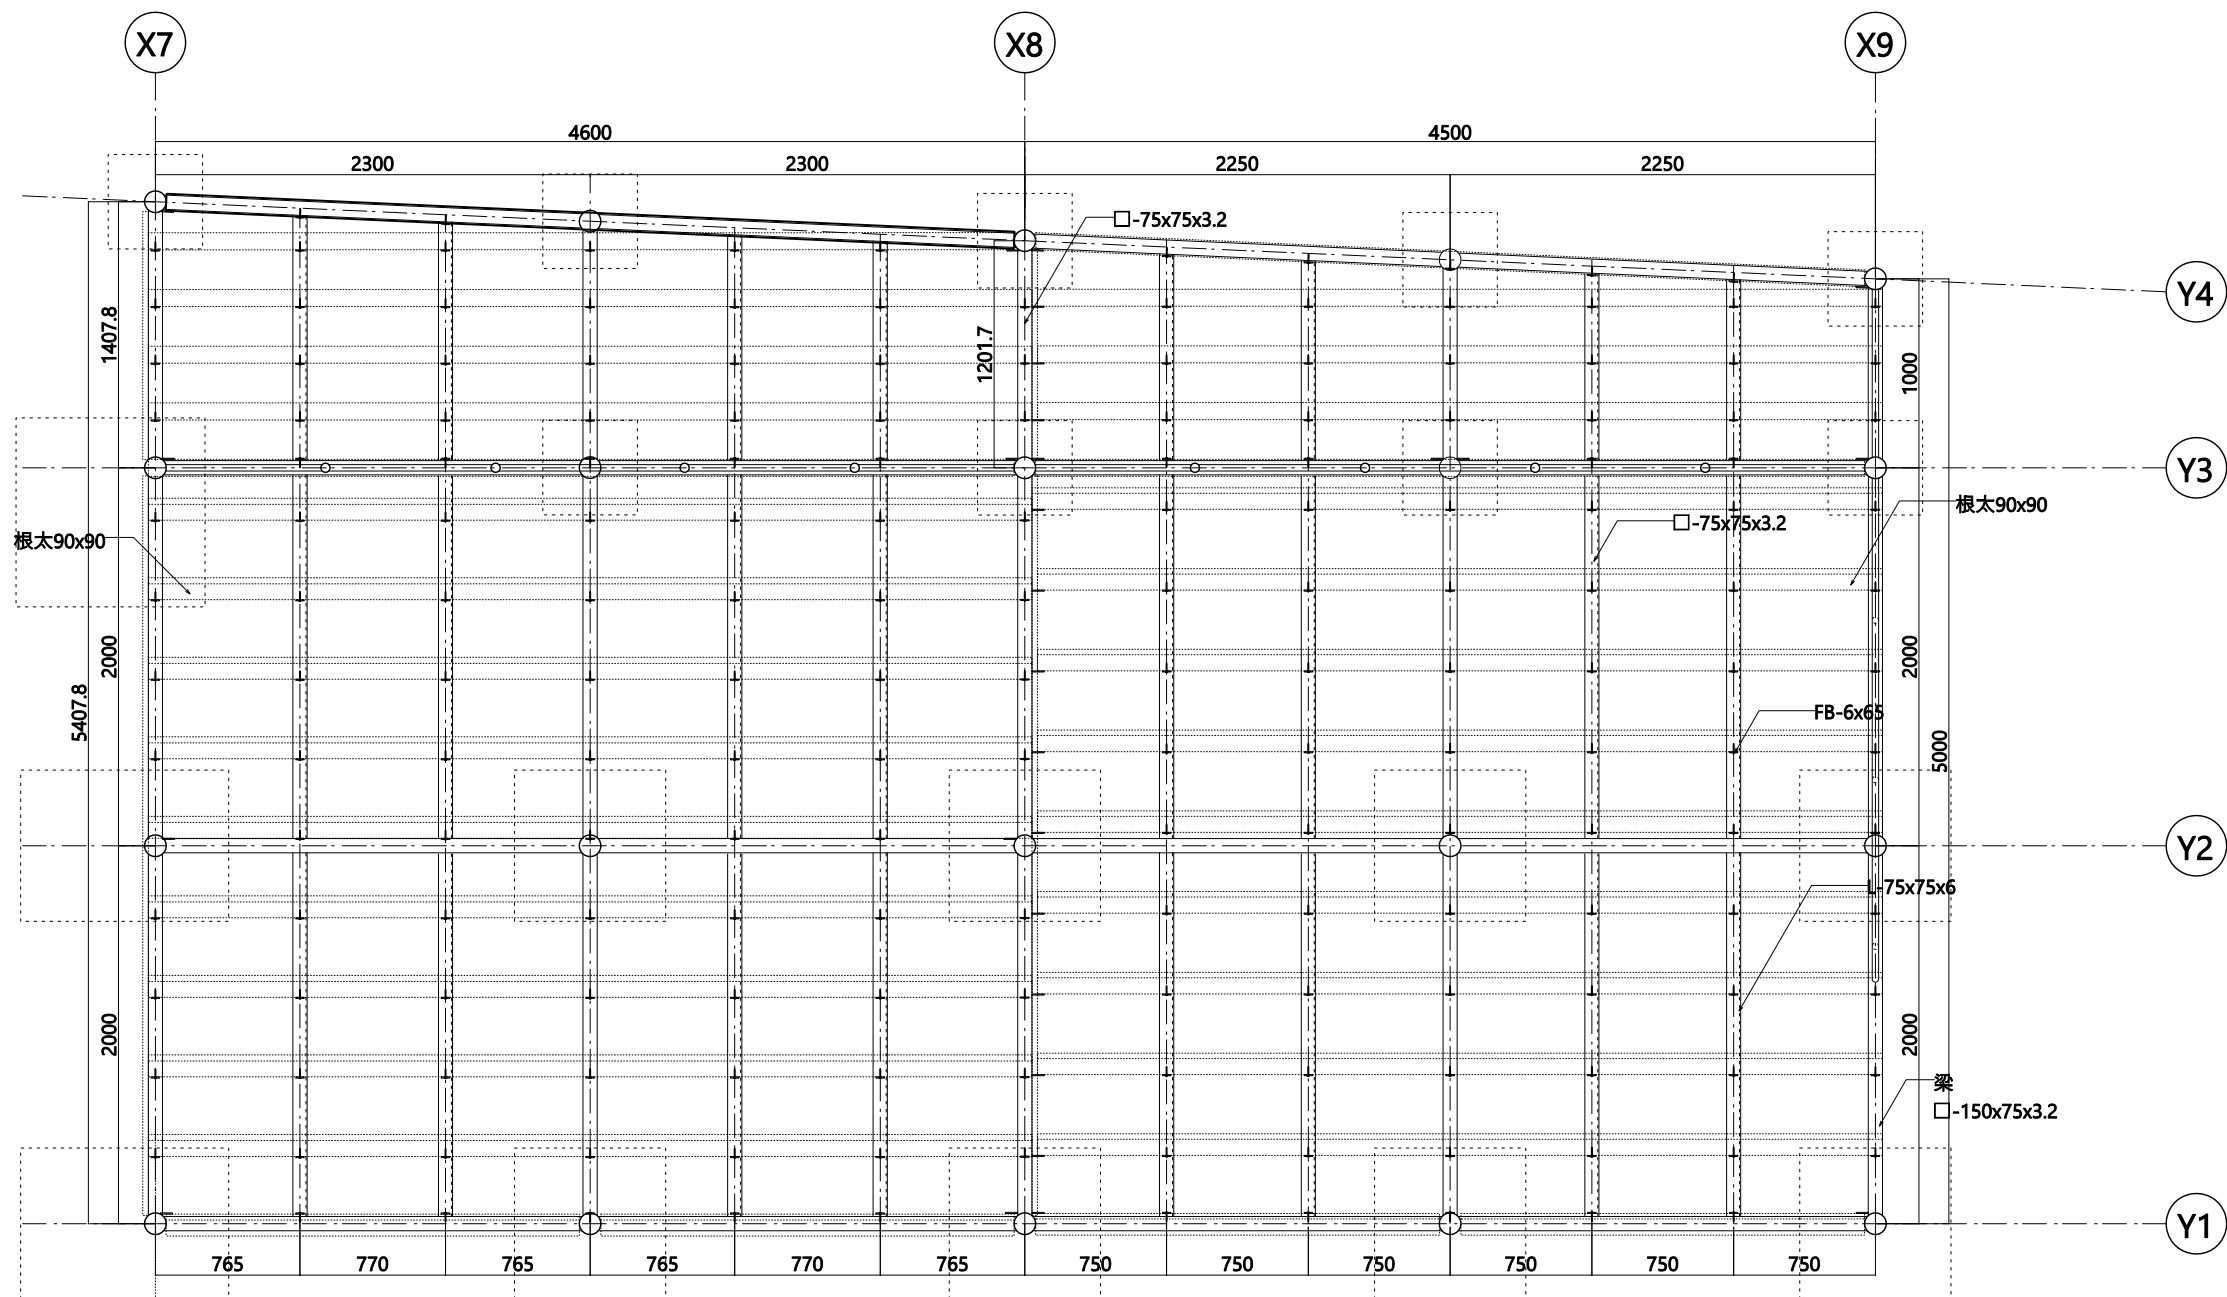


X7-X9平面図 S=1/40

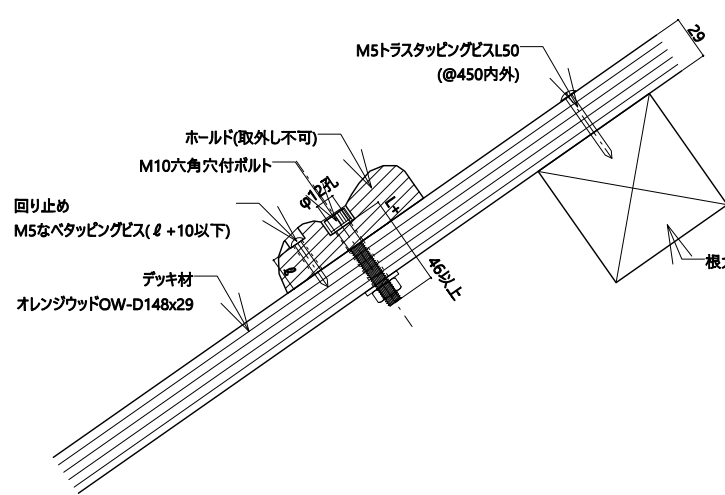


ホルド取付標準断面図 S=1/5

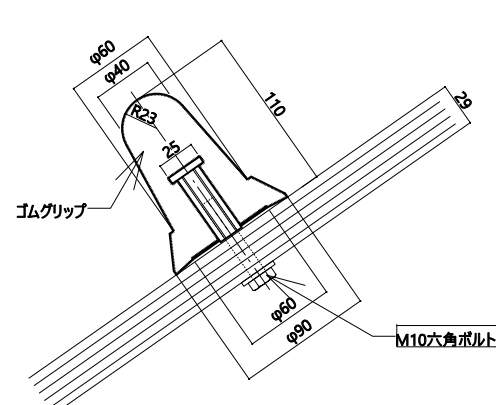


ゴムグリップ取付標準断面図 S=1/5

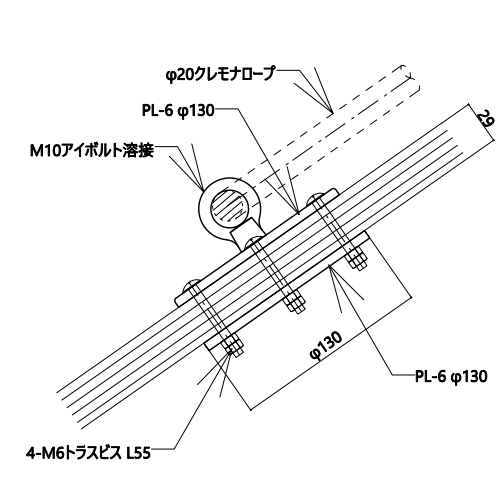


ロープクライム標準断面図 S=1/5

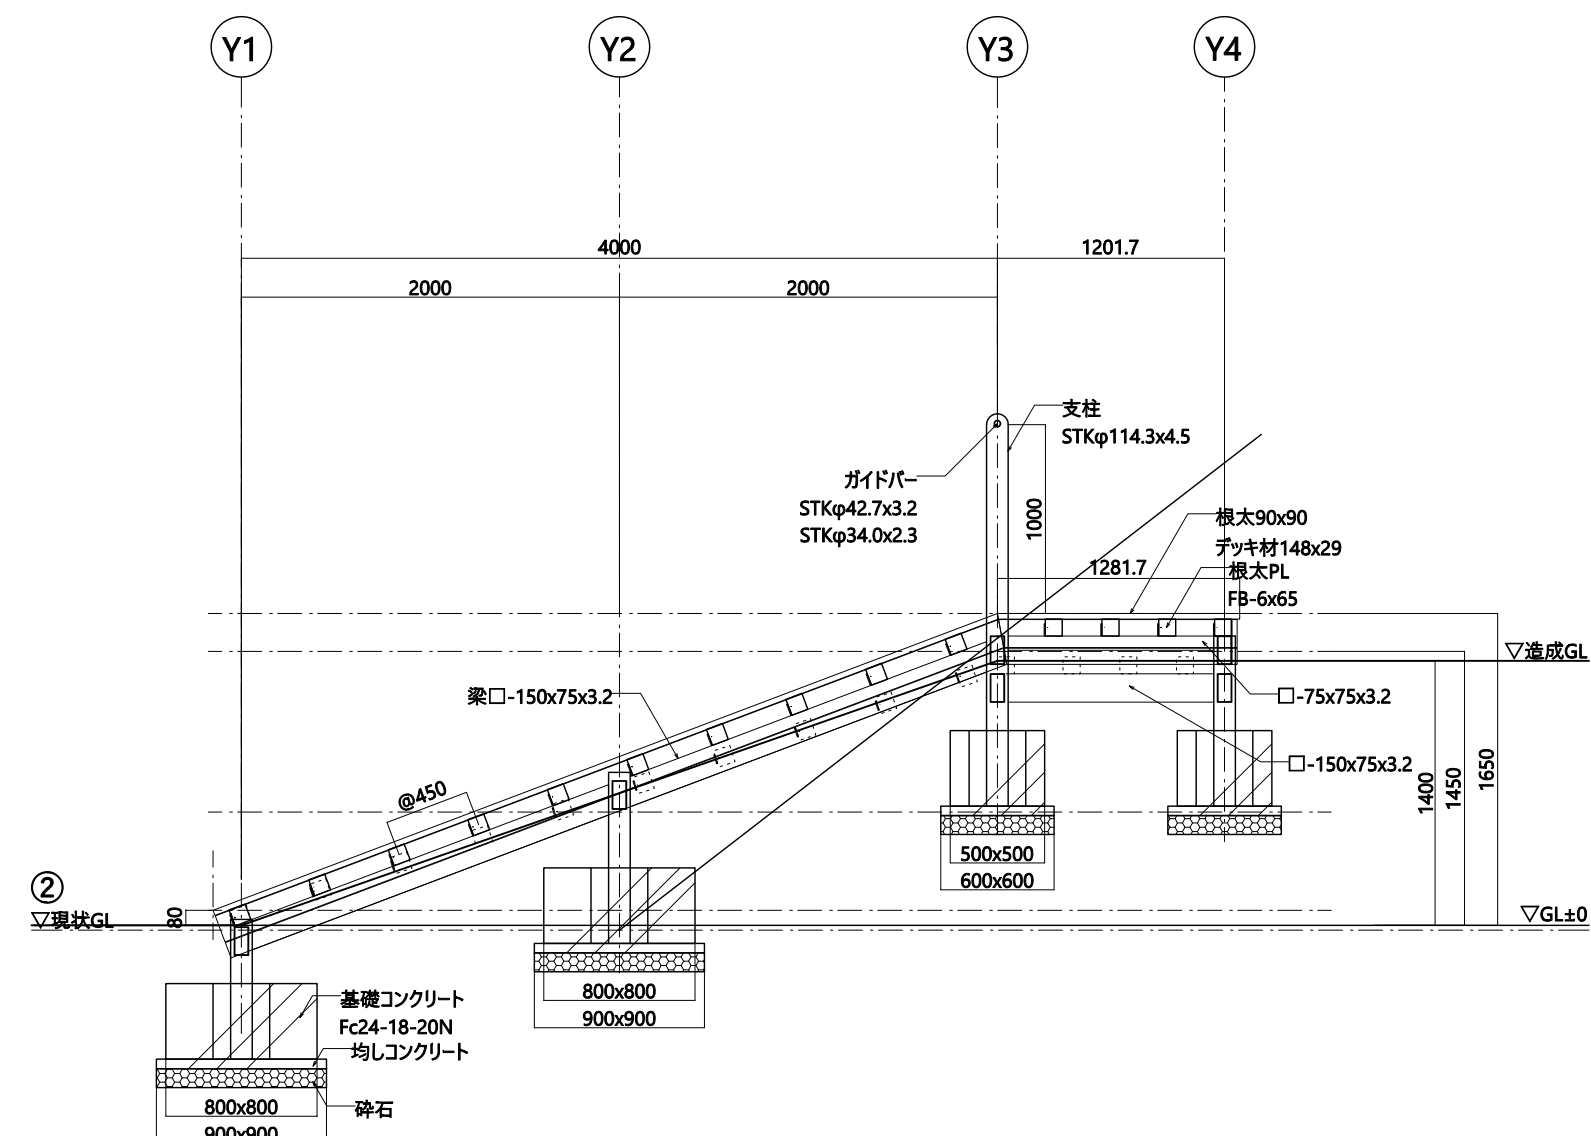

X8通り断面図 S=1/40

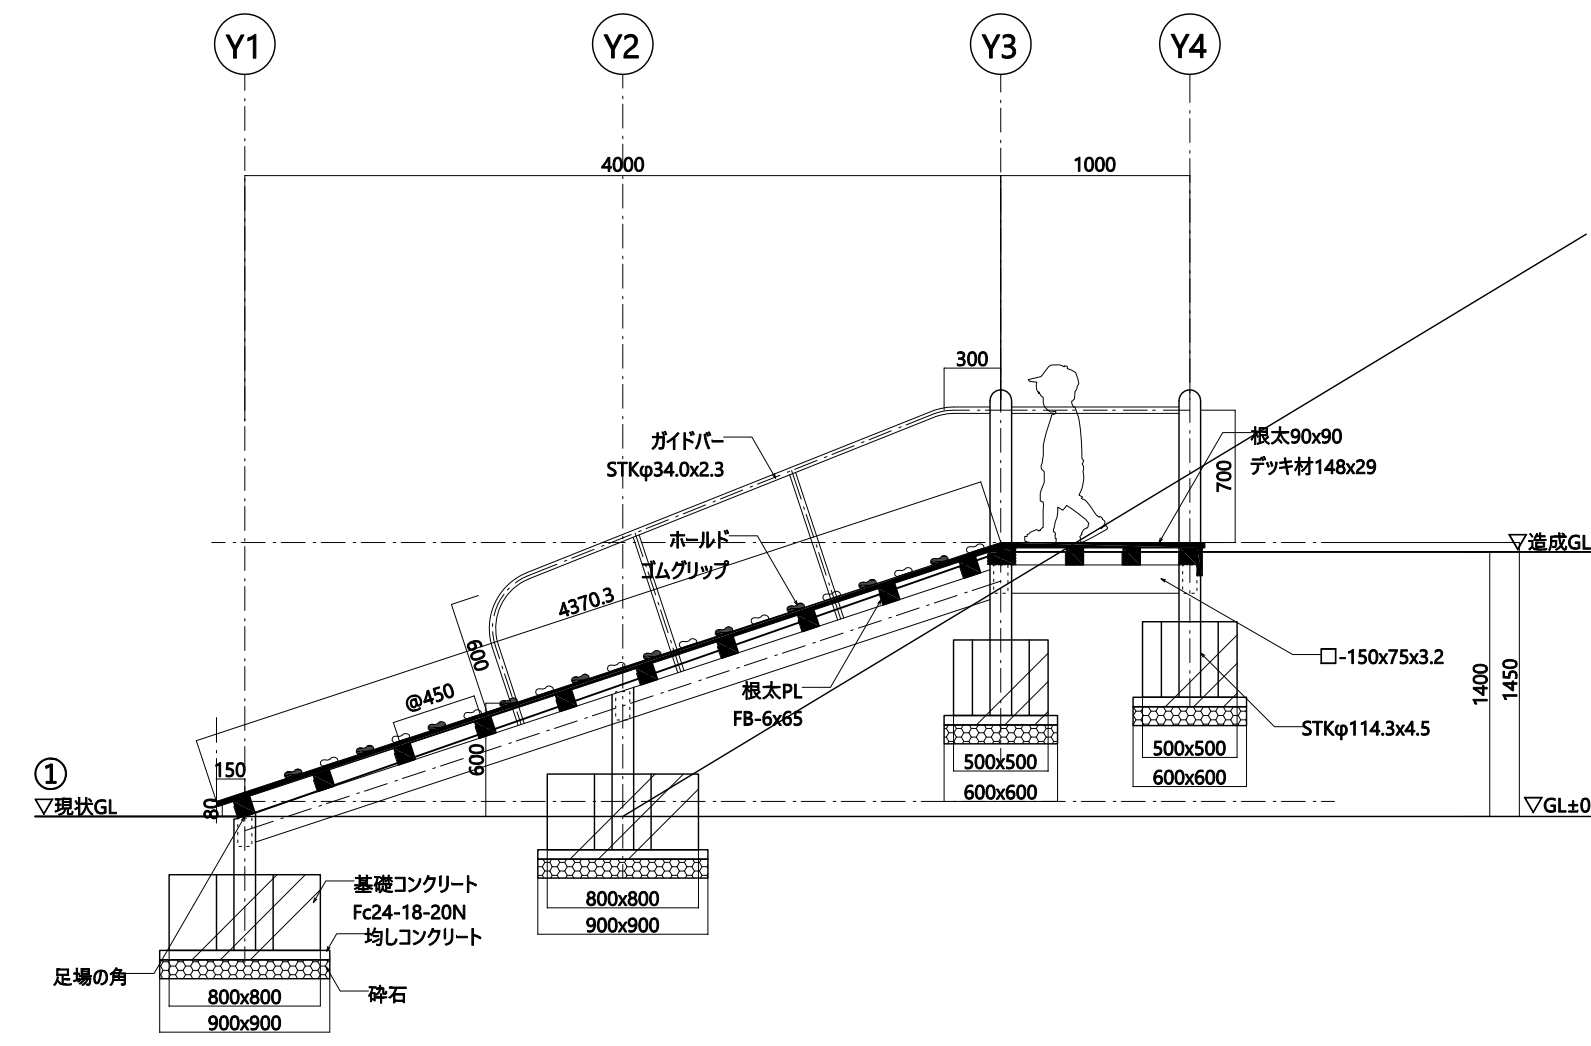

X9通り断面図 S=1/40

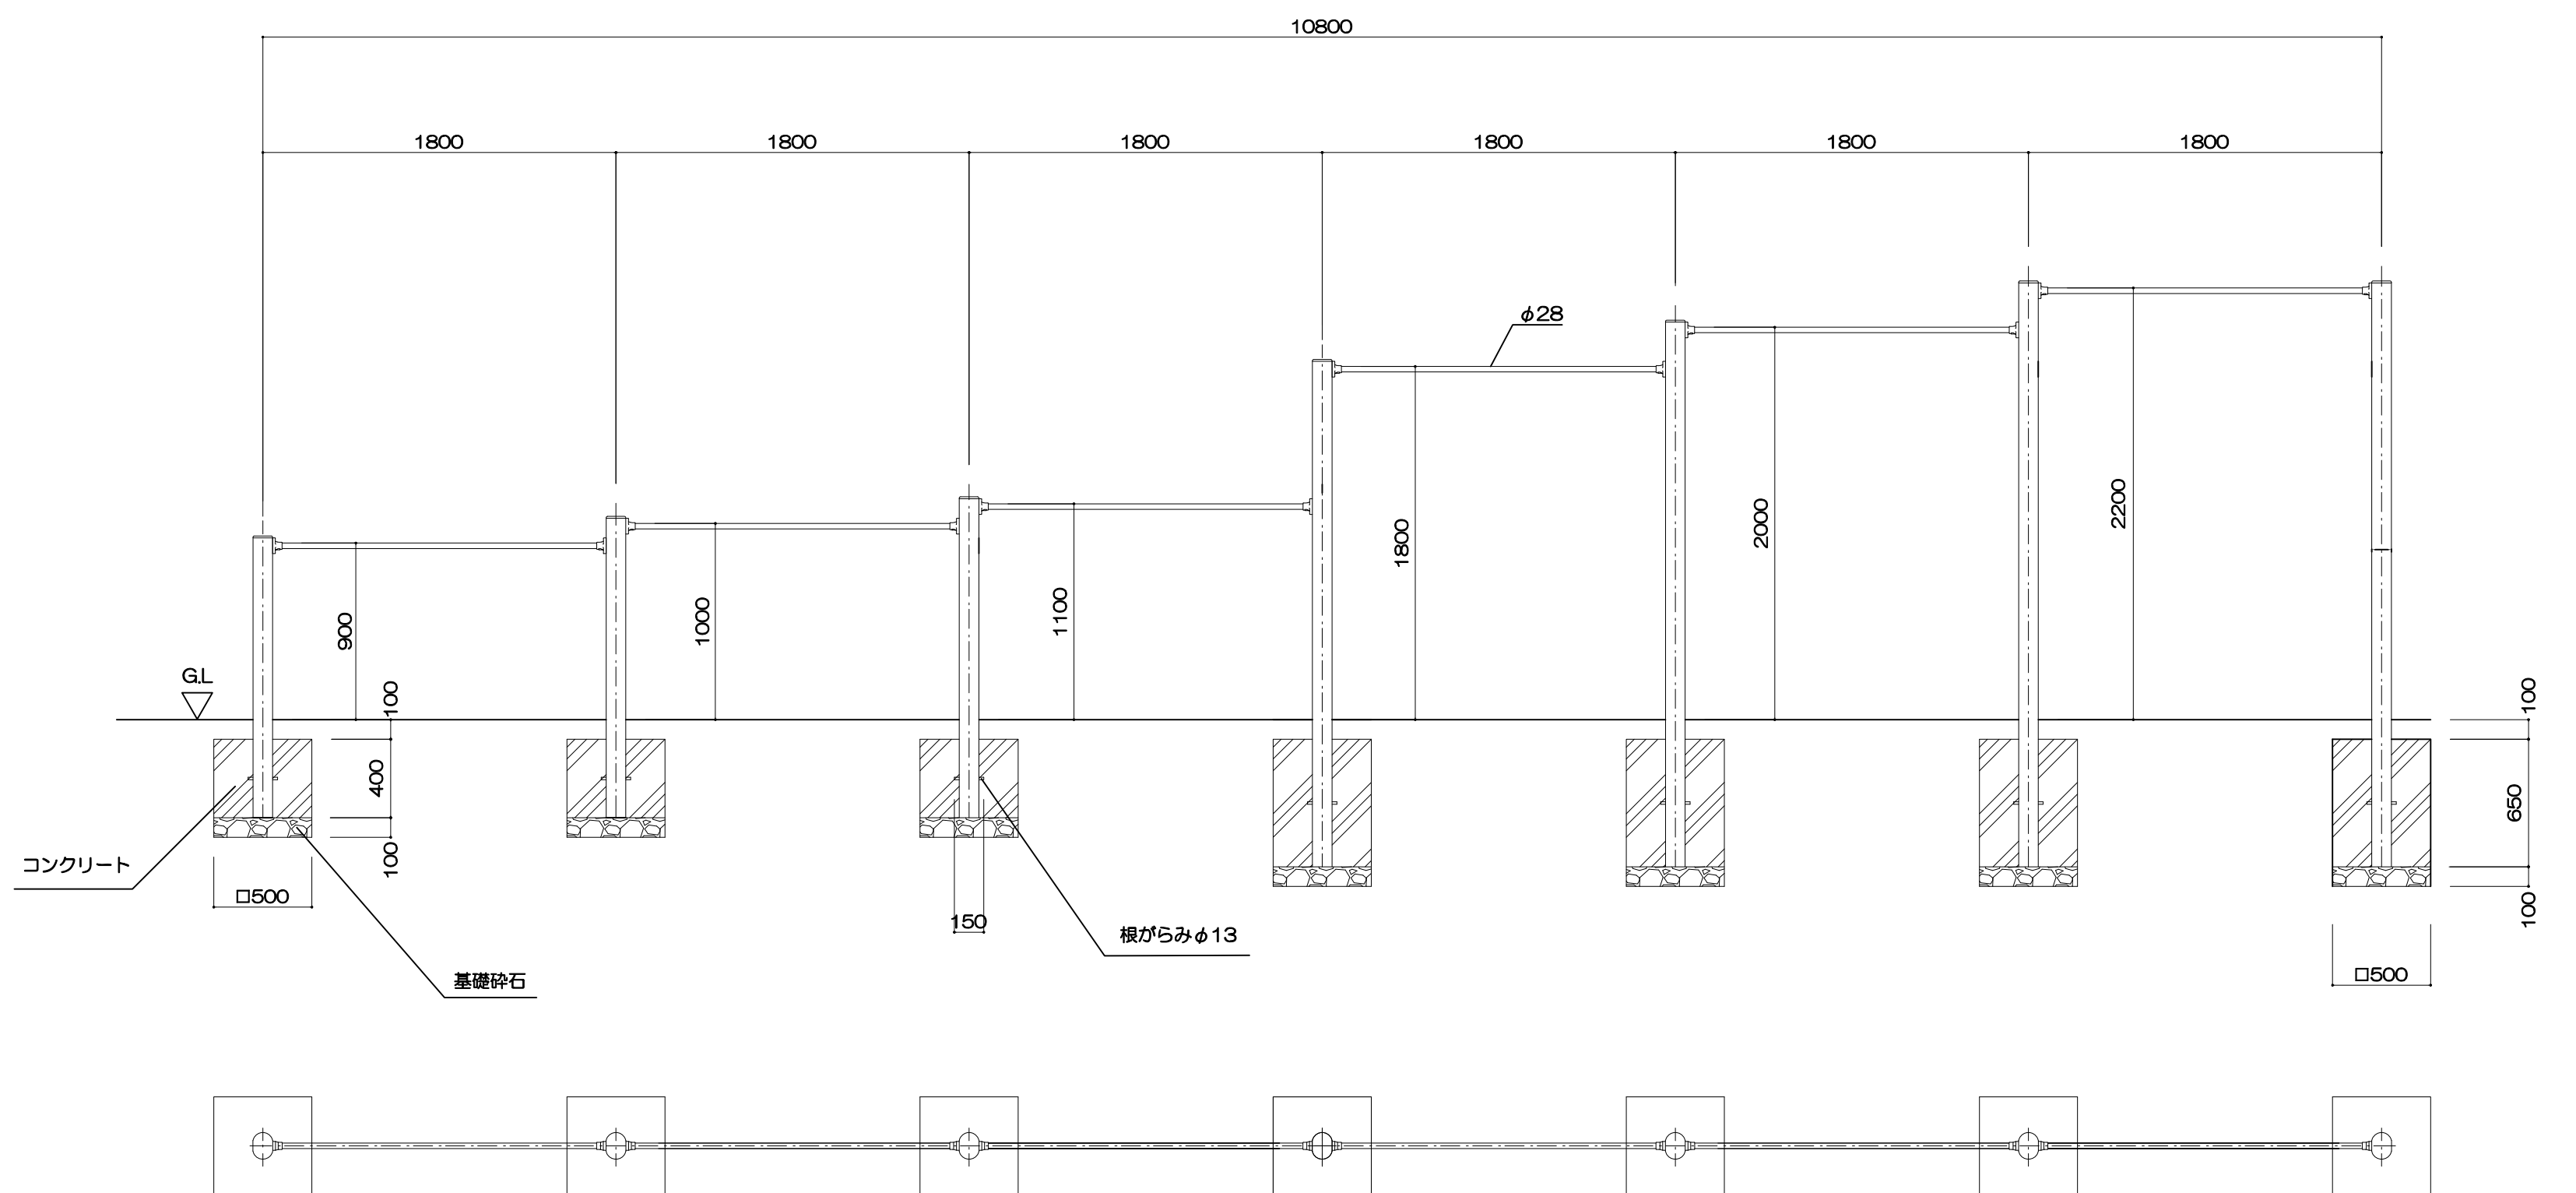

鉄棒詳細図 S=1/30